


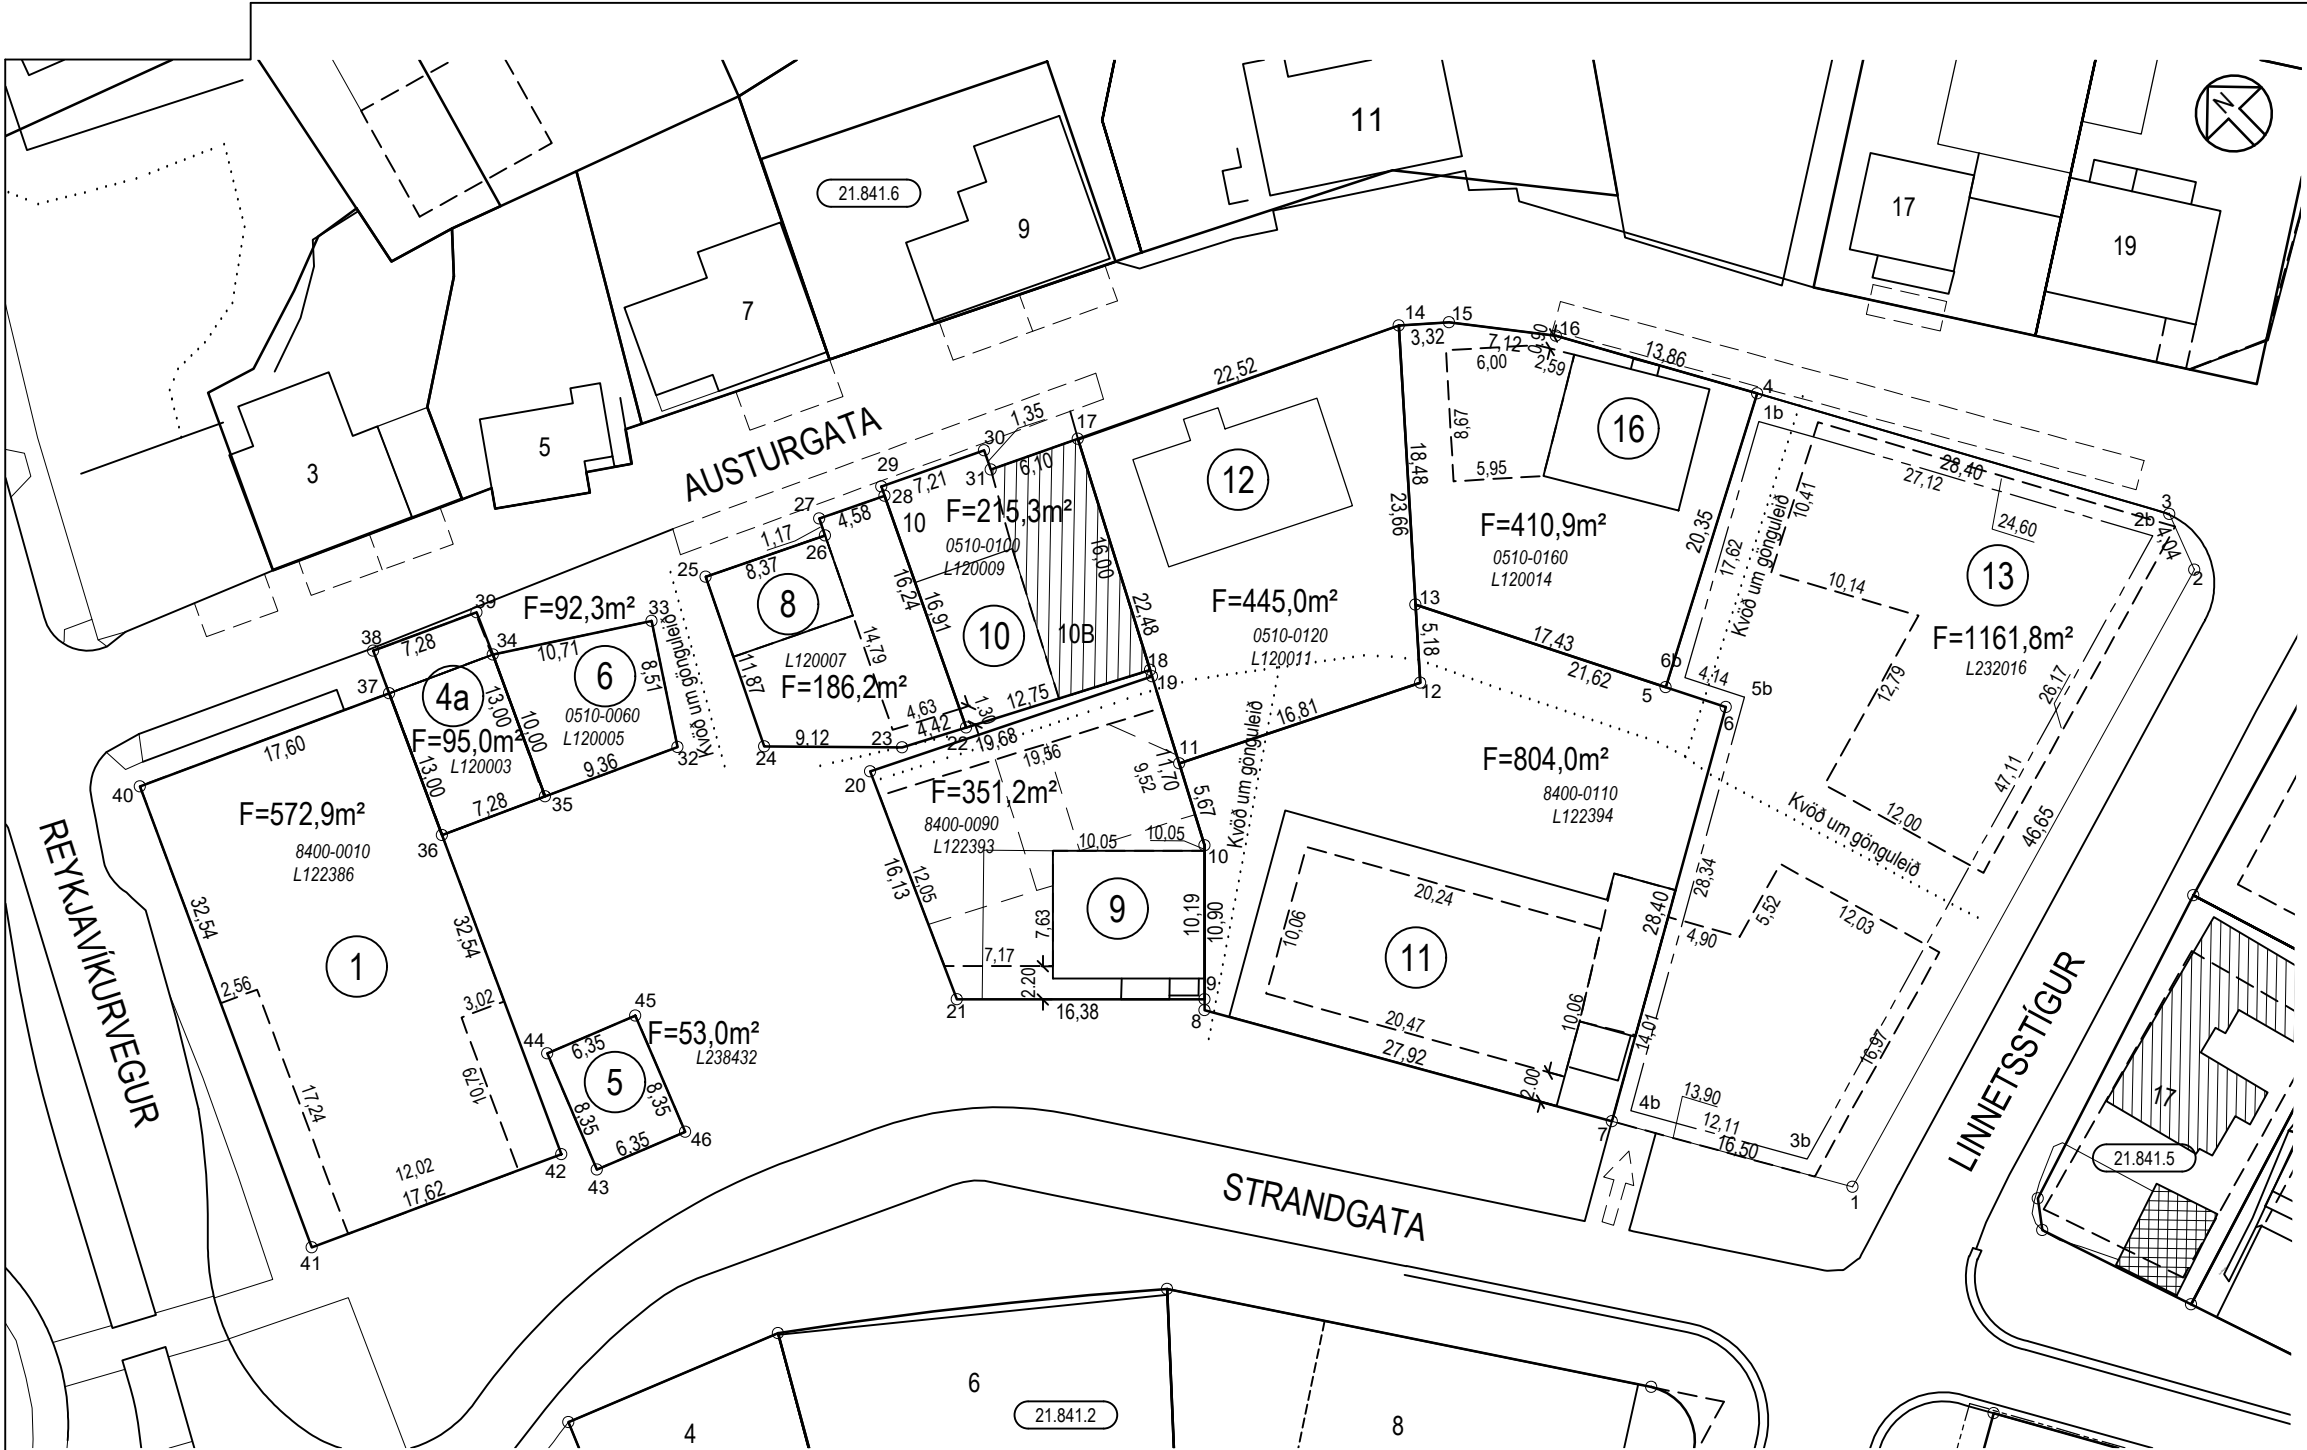

SKÝRINGAR:

- HÁMARKS BYGGINGAREITUR
- BINDANDI MÖRK BYGGINGA
- ÚTLÍNUR BYGGINGA
- KVÖÐ UM GÖNGULEIÐ
- BYGGINGARREITUR BÍLAKJALLARA
- F FLATARMÁL LÓÐAR
- 3 NÚMER LÓÐAR
- 42 HORNÞUNÐAR LÓÐA
- △ BÍLASTÆÐI INNAN LÓÐAR
- 10000010 ÞJÓÐSKRÁRNÚMER
- L180351 LANDEIGNARNÚMER
- 23.221.1 STGR.NÚMER AÐLIGGJANDI LÓÐABLAÐA

KVÖÐ ER UM FJÖLÐA BÍLASTÆÐA OG SAMNÝTINGU ÞEIRRA ÁSAMT UMFERÐARRÉTTI AKANDI OG GANGANDI UM UM LÓÐIRNAR SKV. MIÐBÆJARSKIPULAGI

- NÚV. HÚS VÍKUR EF NÝTT VERÐUR BYGGT
- INN- OG ÚTKEYRSLA Í BÍLAKJALLARA

HNITASKRÁ

AUSTUR	NORÐUR	NR.	AUSTUR	NORÐUR	NR.
355730.589	399621.083	1	355703.922	399702.757	25
355775.174	399634.793	2	355711.519	399699.251	26
355776.546	399638.593	3	355712.010	399700.316	27
355762.441	399663.244	4	355716.163	399698.399	28
355744.608	399653.448	5	355716.440	399699.007	29
355746.564	399649.741	6	355722.995	399696.015	30
355722.138	399635.250	7	355722.434	399694.787	31
355707.835	399659.227	8	355694.791	399695.933	32
355708.327	399659.737	9	355699.320	399703.135	33
355715.395	399667.079	10	355690.234	399708.809	34
355717.932	399672.146	11	355686.208	399699.655	35
355733.112	399664.925	12	355679.529	399702.552	36
355736.475	399668.862	13	355683.508	399711.726	37
355748.477	399682.914	14	355684.702	399714.479	38
355751.015	399680.780	15	355691.381	399711.582	39
355755.482	399675.230	16	355667.361	399718.730	40
355727.983	399692.254	17	355654.414	399688.876	41
355720.825	399677.927	18	355670.575	399681.867	42
355720.631	399677.539	19	355671.562	399679.512	43
355702.837	399685.937	20	355674.517	399687.322	44
355696.527	399671.097	21	355680.456	399685.075	45
355709.419	399683.628	22	355677.501	399677.265	46
355705.466	399685.606	23	HNITASKRÁ ER Í LANDSHNITAKERFI ISNET93		
355698.950	399691.983	24			


BYGGINGARREITUR BÍLAKJALLARA

AUSTUR	NORÐUR	NR.
355761.227	399661.832	1b
355774.750	399638.324	2b
355729.719	399624.494	3b
355723.521	399634.898	4b
355747.892	399649.366	5b
355745.961	399653.027	6b

HNITASKRÁ ER Í LANDSHNITAKERFI ISNET93

BREYTINGAR:

- A: Strandgata 1, viðbygging, breytt deiliskipulag skv. skipulags- og umferðarnefnd dags. 20.6.2000 og bæjarstjórn, dags. 22.6.2000.
- B: Breytt deiliskipulag miðbæjar samb. í skipulags- og umferðarnefnd 14.6.2001 og bæjarstjórn 19.6.2001. öðlaðist gildi 19.10.2001.
- C: Strandgata 9, breytt deiliskipulag skv. skipulags- og byggingarfulltrúa dags. 14.09.2005 og bæjarstjórn, dags. 21.6.2005, lóðarstækkun og nýr byggingarreitur
- D: Breytt deiliskipulag samb. skipulags- og byggingarfulltr. þann 10.5.2017, öðlaðist gildi þann 4.7.2017, Strandgata 11 og Austurgata 12, breytt mörk milli lóða, byggingarreit breytt, hús fært á milli lóða.
- E: Strandgata 15 og Austurgata 18, sett inn landeignarnúmer; EJ/BBS
- F: Breytt deiliskipulag samb. í skipulags- og byggingarráði 21.9.2021 og í bæjarstjórn 29.9.2021, öðlaðist gildi 8.2.2022. Breyttar lóðir og byggingarreitir.

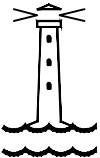

HAFNARFJARÐARBÆR
UMHVERFIS- OG SKIPULAGSSVIÐ

STRANDGATA 1, 5 og 11-13
AUSTURGATA 4a-16

Staðgr.nr.: 21.841.4		Mæliblað	
Mælt:	IR	Samþykkt:	AS
Hannað:	SA/GG/SJJ/SE	M.kv.:	1:500
Teiknað:	EJ	Dags.:	06.2003
Breytt:			
Blaðst.: A3			