



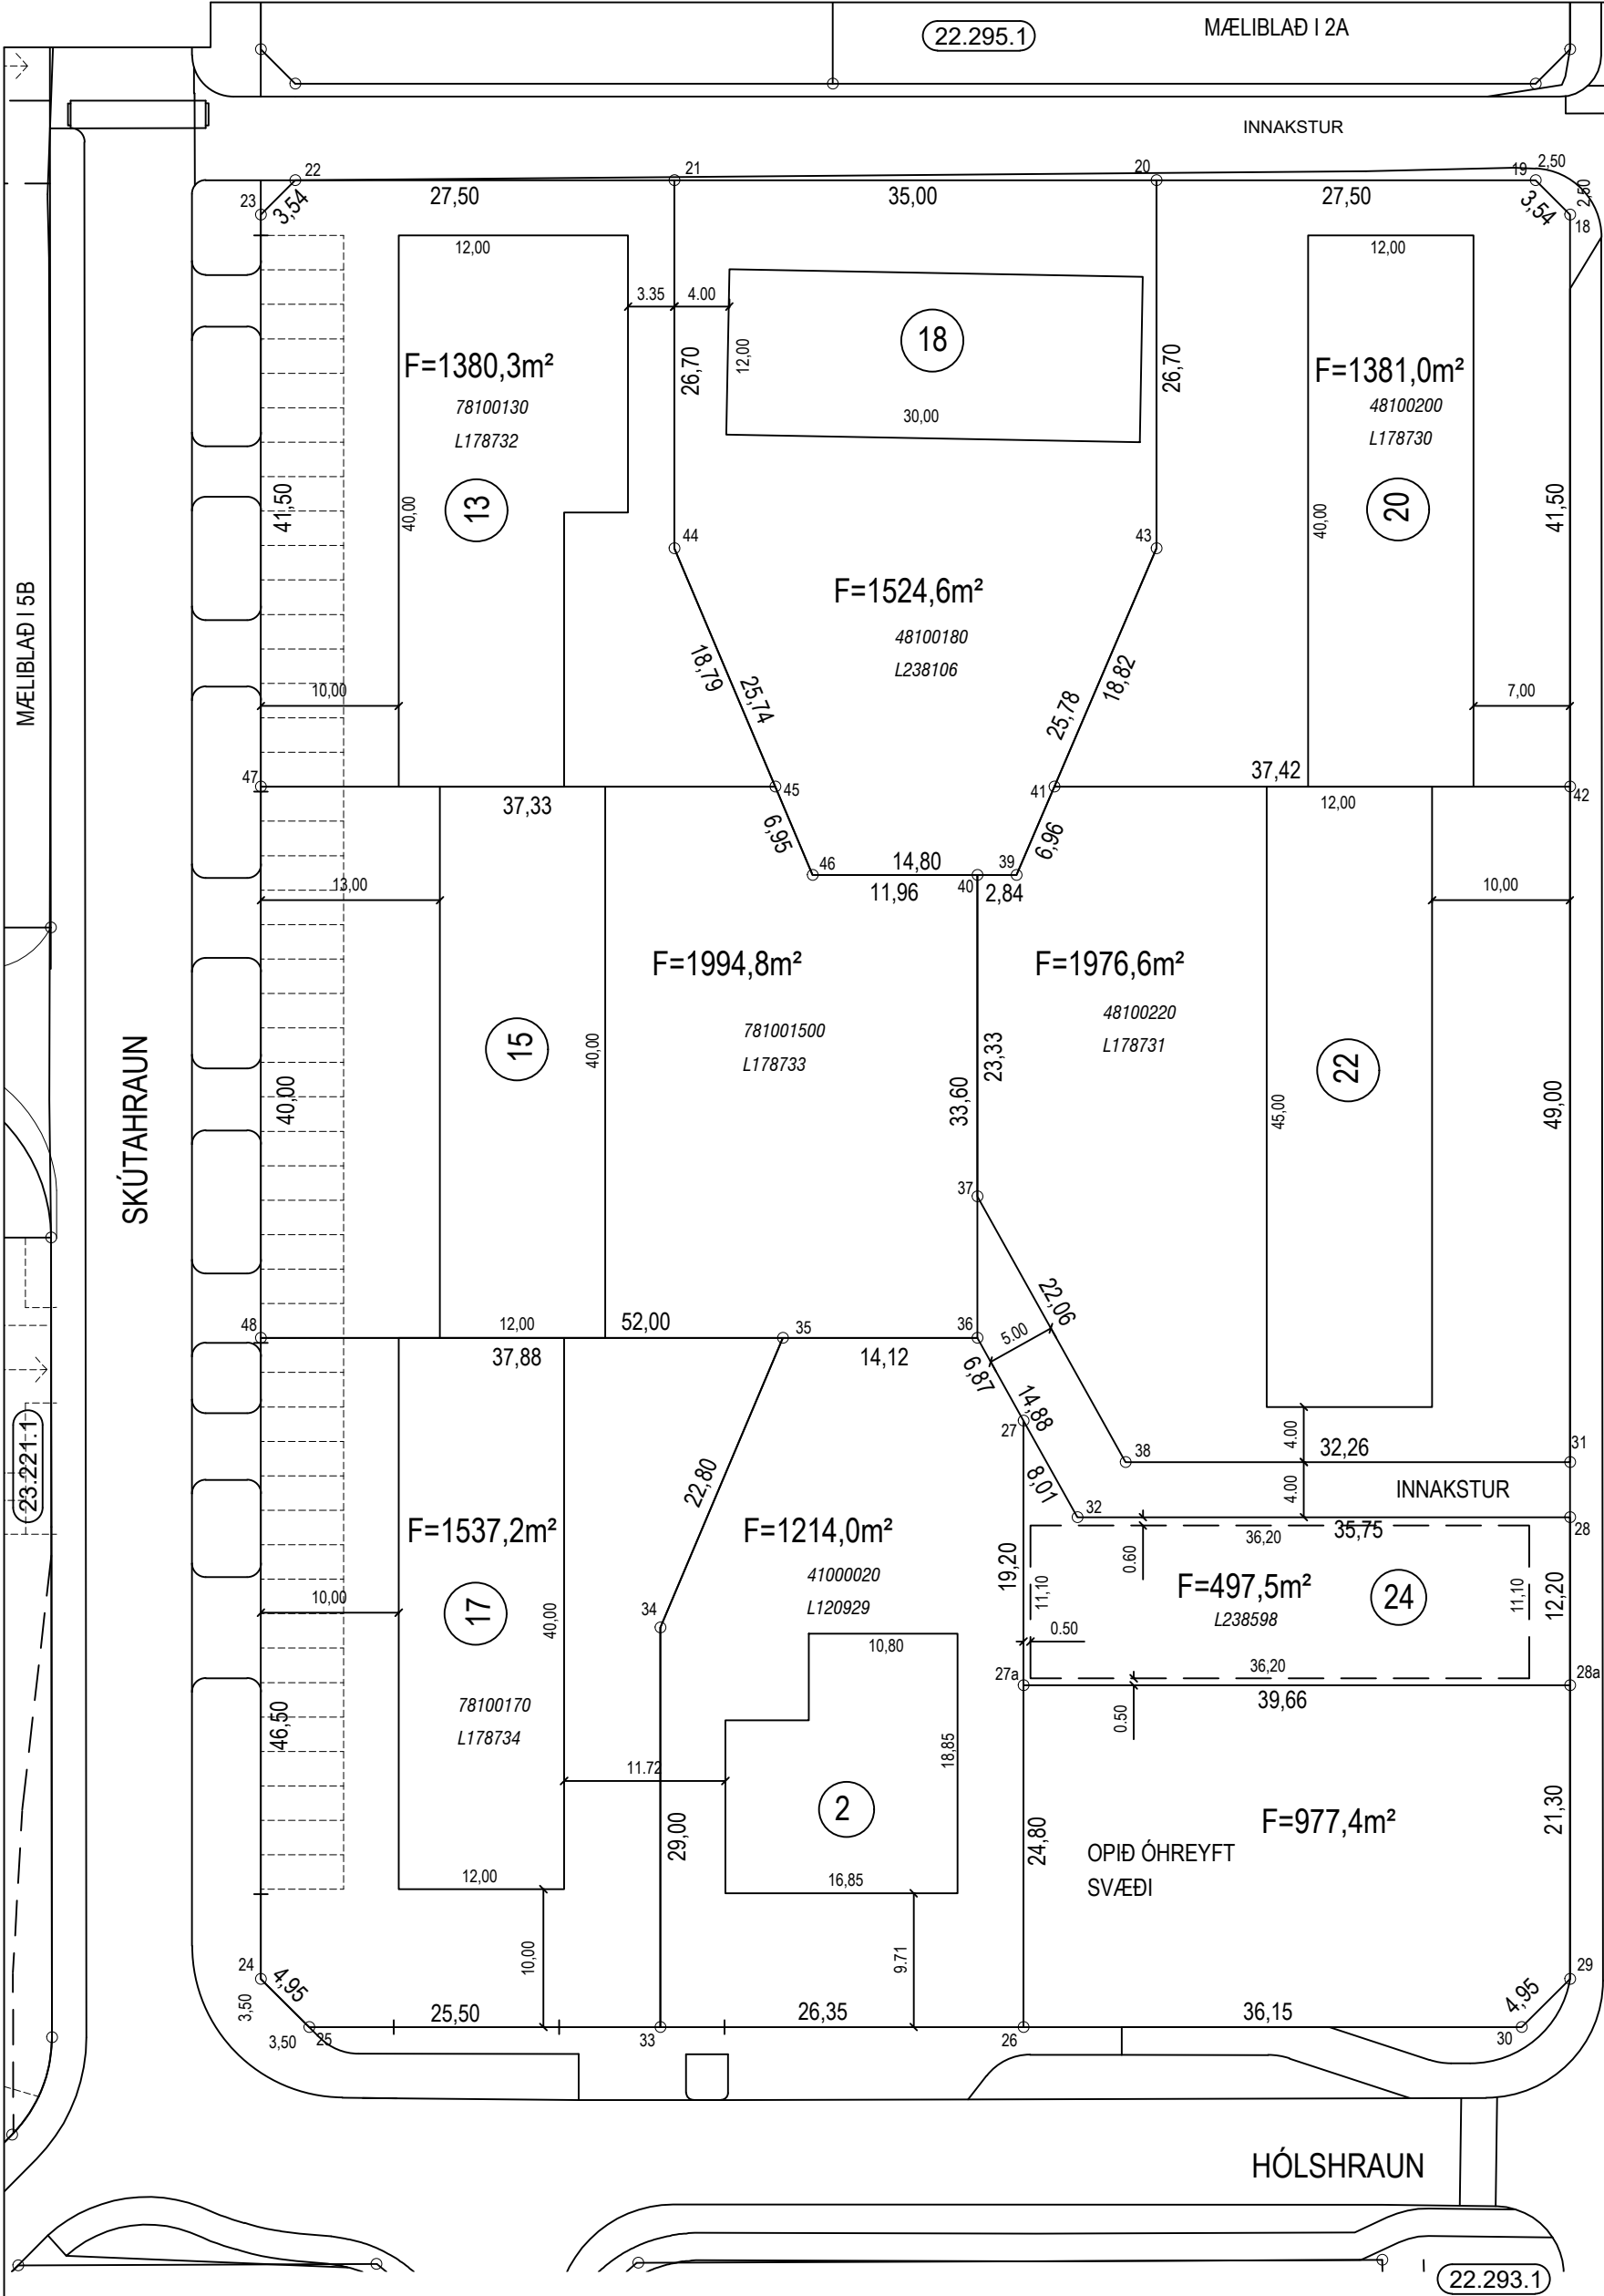

- SKÝRINGAR:**
- BYGGINGAREITUR
 - ÚTLÍNUR BYGGINGA
 - F FLATARMÁL LÓÐAR
 - 7 NÚMER LÓÐAR
 - 10 HORNÞUNKTAR LÓÐA
 - 10000010 ÞJÓÐSKRÁRNÚMER
 - 180351 LANDEIGNARNÚMER
 - 23.221.1 STGR.NÚMER AÐLIGGJANDI LÓÐABLAÐA

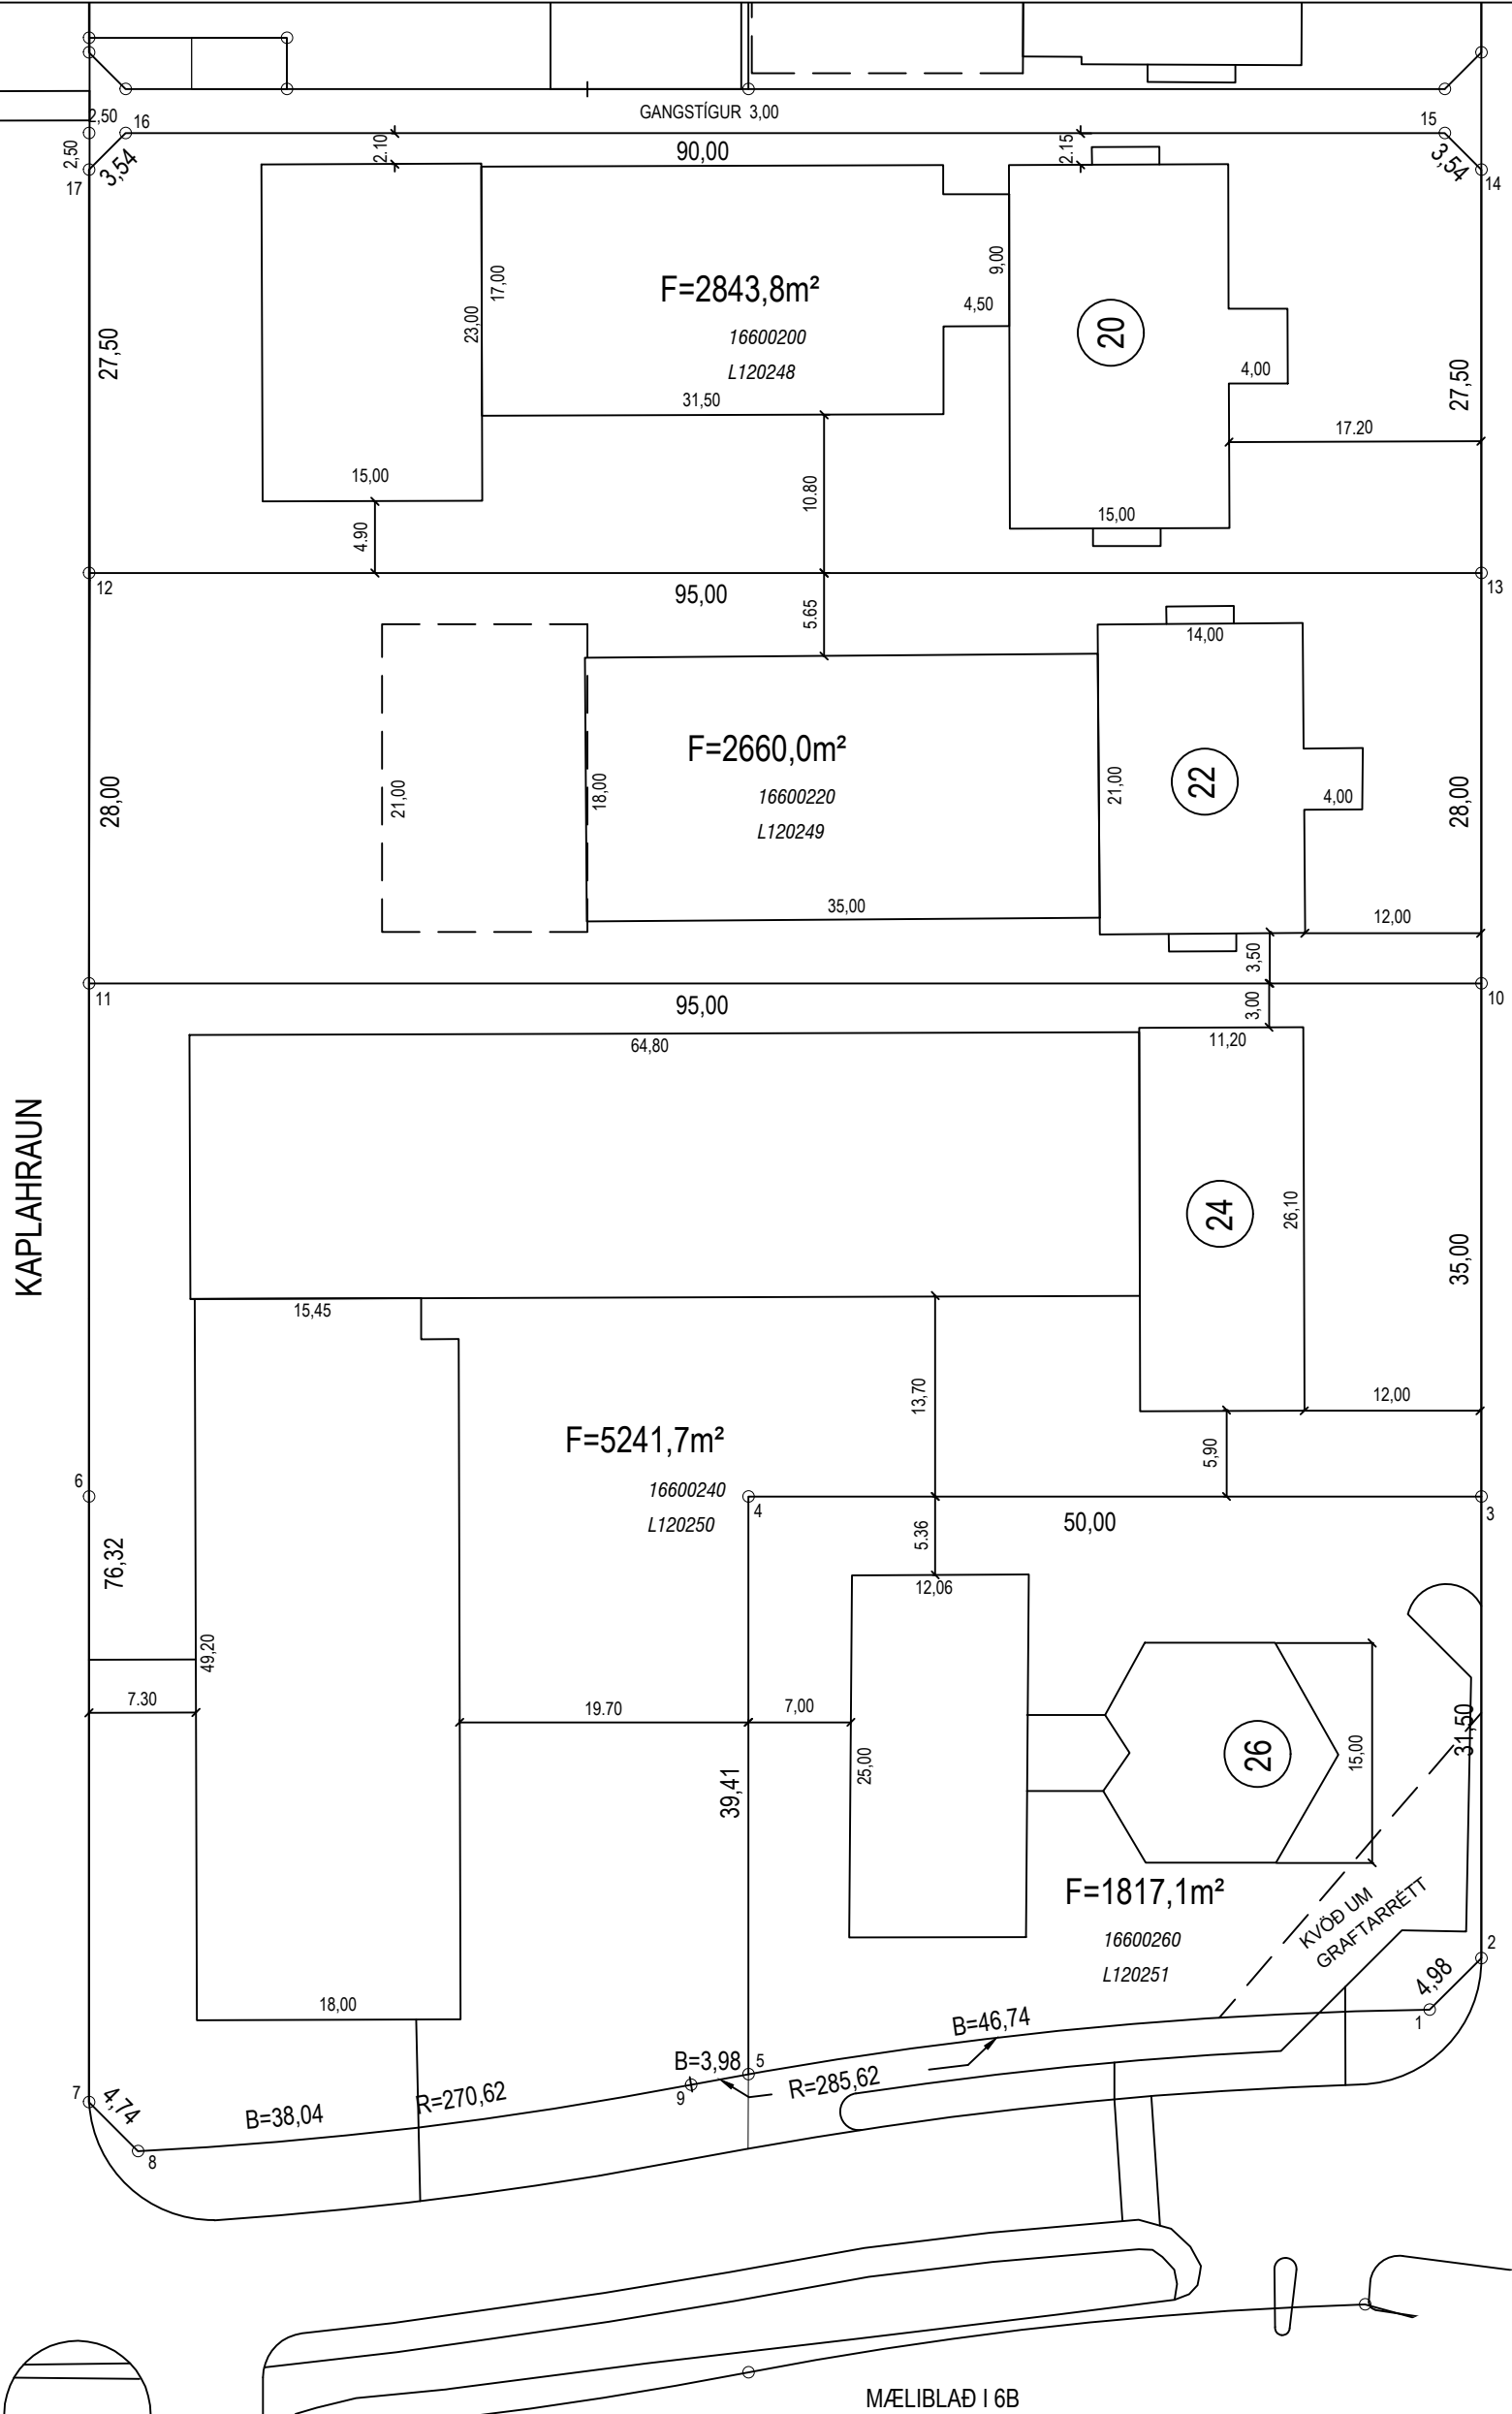


BREYTINGAR:

A: Teiknað upp eftir mæliblaði 1.2. íðnaðarverfi dags. júlí 1979, Jóhann G Bergþórsson.
B: Ágúst 1993 br. lóðinni Bæjarhraun 24.
C: Kvæðir á lóðinni Skútahr. 13-17, Kaplahr. 18-22, Hólshr. 2. sjá lóðarlíkusamning.
D: Skútahraun 13-17, Kaplahraun 18-22, Hólshraun 2, lóðamörkum breytt, skv. byggingan. 16.7.'97 og bæjarráði í umb. bæjarstj. 17.7.'97 og bæjarráði 4.9.'97.
E: Deiliskipulag göngu- og hjólastígur við Bæjarhraun/Fjarðarhraun samþ. í skipulags- og byggingarráði 28.5.2013, bæjarstjórn 5.6.2013 og óðlaðist gildi 17.7.2013.
F: 17.09.2024 PBL; Kaplahraun 18, leiðrétt landnúmer. Var með sama landnúmer og Hólshraun 2.
G: Breytt deiliskipulag samþ. í bæjarstjórn 11.09.2024, óðlaðist gildi 03.01.2025. Ný lóð við Kaplahraun 24.

HNITASKRÁ:

AUSTUR	NORDUR	NR.
356554.980	400909.745	1
356551.771	400905.936	2
356554.453	400874.549	3
356604.273	400878.806	4
356600.917	400918.075	5
356649.110	400882.638	6
356645.592	400923.809	7
356641.969	400926.862	8
356604.757	400919.130	9
356557.433	400839.676	10
356652.090	400847.764	11
356654.474	400819.865	12
356559.817	400811.777	13
356562.158	400794.376	14
356564.862	400782.098	15
356654.538	400789.761	16
356656.816	400792.464	17
356666.439	400797.301	18
356669.143	400795.023	19
356696.544	400797.365	20
356731.418	400800.345	21
356758.818	400802.686	22
356761.096	400805.390	23
356750.198	400932.928	24
356746.413	400936.118	25
356694.754	400931.703	26
356696.866	400906.992	27a
356657.355	400903.616	28a
356698.501	400887.862	27
356658.393	400891.460	28
356655.541	400924.840	29
356658.730	400928.625	30
356658.734	400887.475	31
356694.015	400894.504	32
356721.005	400933.946	33
356723.474	400905.051	34
356716.412	400883.370	35
356702.345	400882.168	36
356703.219	400871.938	37
356690.874	400890.221	38
356702.377	400848.448	39
356705.206	400848.690	40
356700.188	400841.837	41
356662.906	400838.651	42
356694.271	400823.968	43
356729.144	400826.948	44
356720.367	400843.561	45
356717.120	400849.708	46
356757.563	400846.740	47
356754.157	400886.595	48

HNITA ERU Í LANDSHNITAKERFI ISNET-93

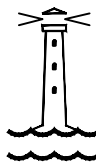

HAFNARFJARÐARBÆR

UMHVERFIS- OG SKIPULAGSSVIÐ

BÆJARHRAUN 20-26 HÓLSHRAUN 2
SKÚTAHRAUN 13-17 KAPLAHRAUN 18-24
MÆLIBLAÐ I 2B 22.295.2

Teikn.nr.: 121.001

ÍÐNAÐARSVÆÐI II BÆJARHRAUN

Mælt: IR Samþykkt: *anf*

Hannað: ÁS Dags.: 07.1993

Teiknað: EJ M.kv.: 1:500

Breytt: JÚLÍ 2012 GRUNNI VARPAB ÚR REYKJAVÍKURNHITAKERFI Í LANDSHNITAKERFIÐ

ISNET93, HNITASKRÁ UPPFÆRD

Blaðst.: A2