


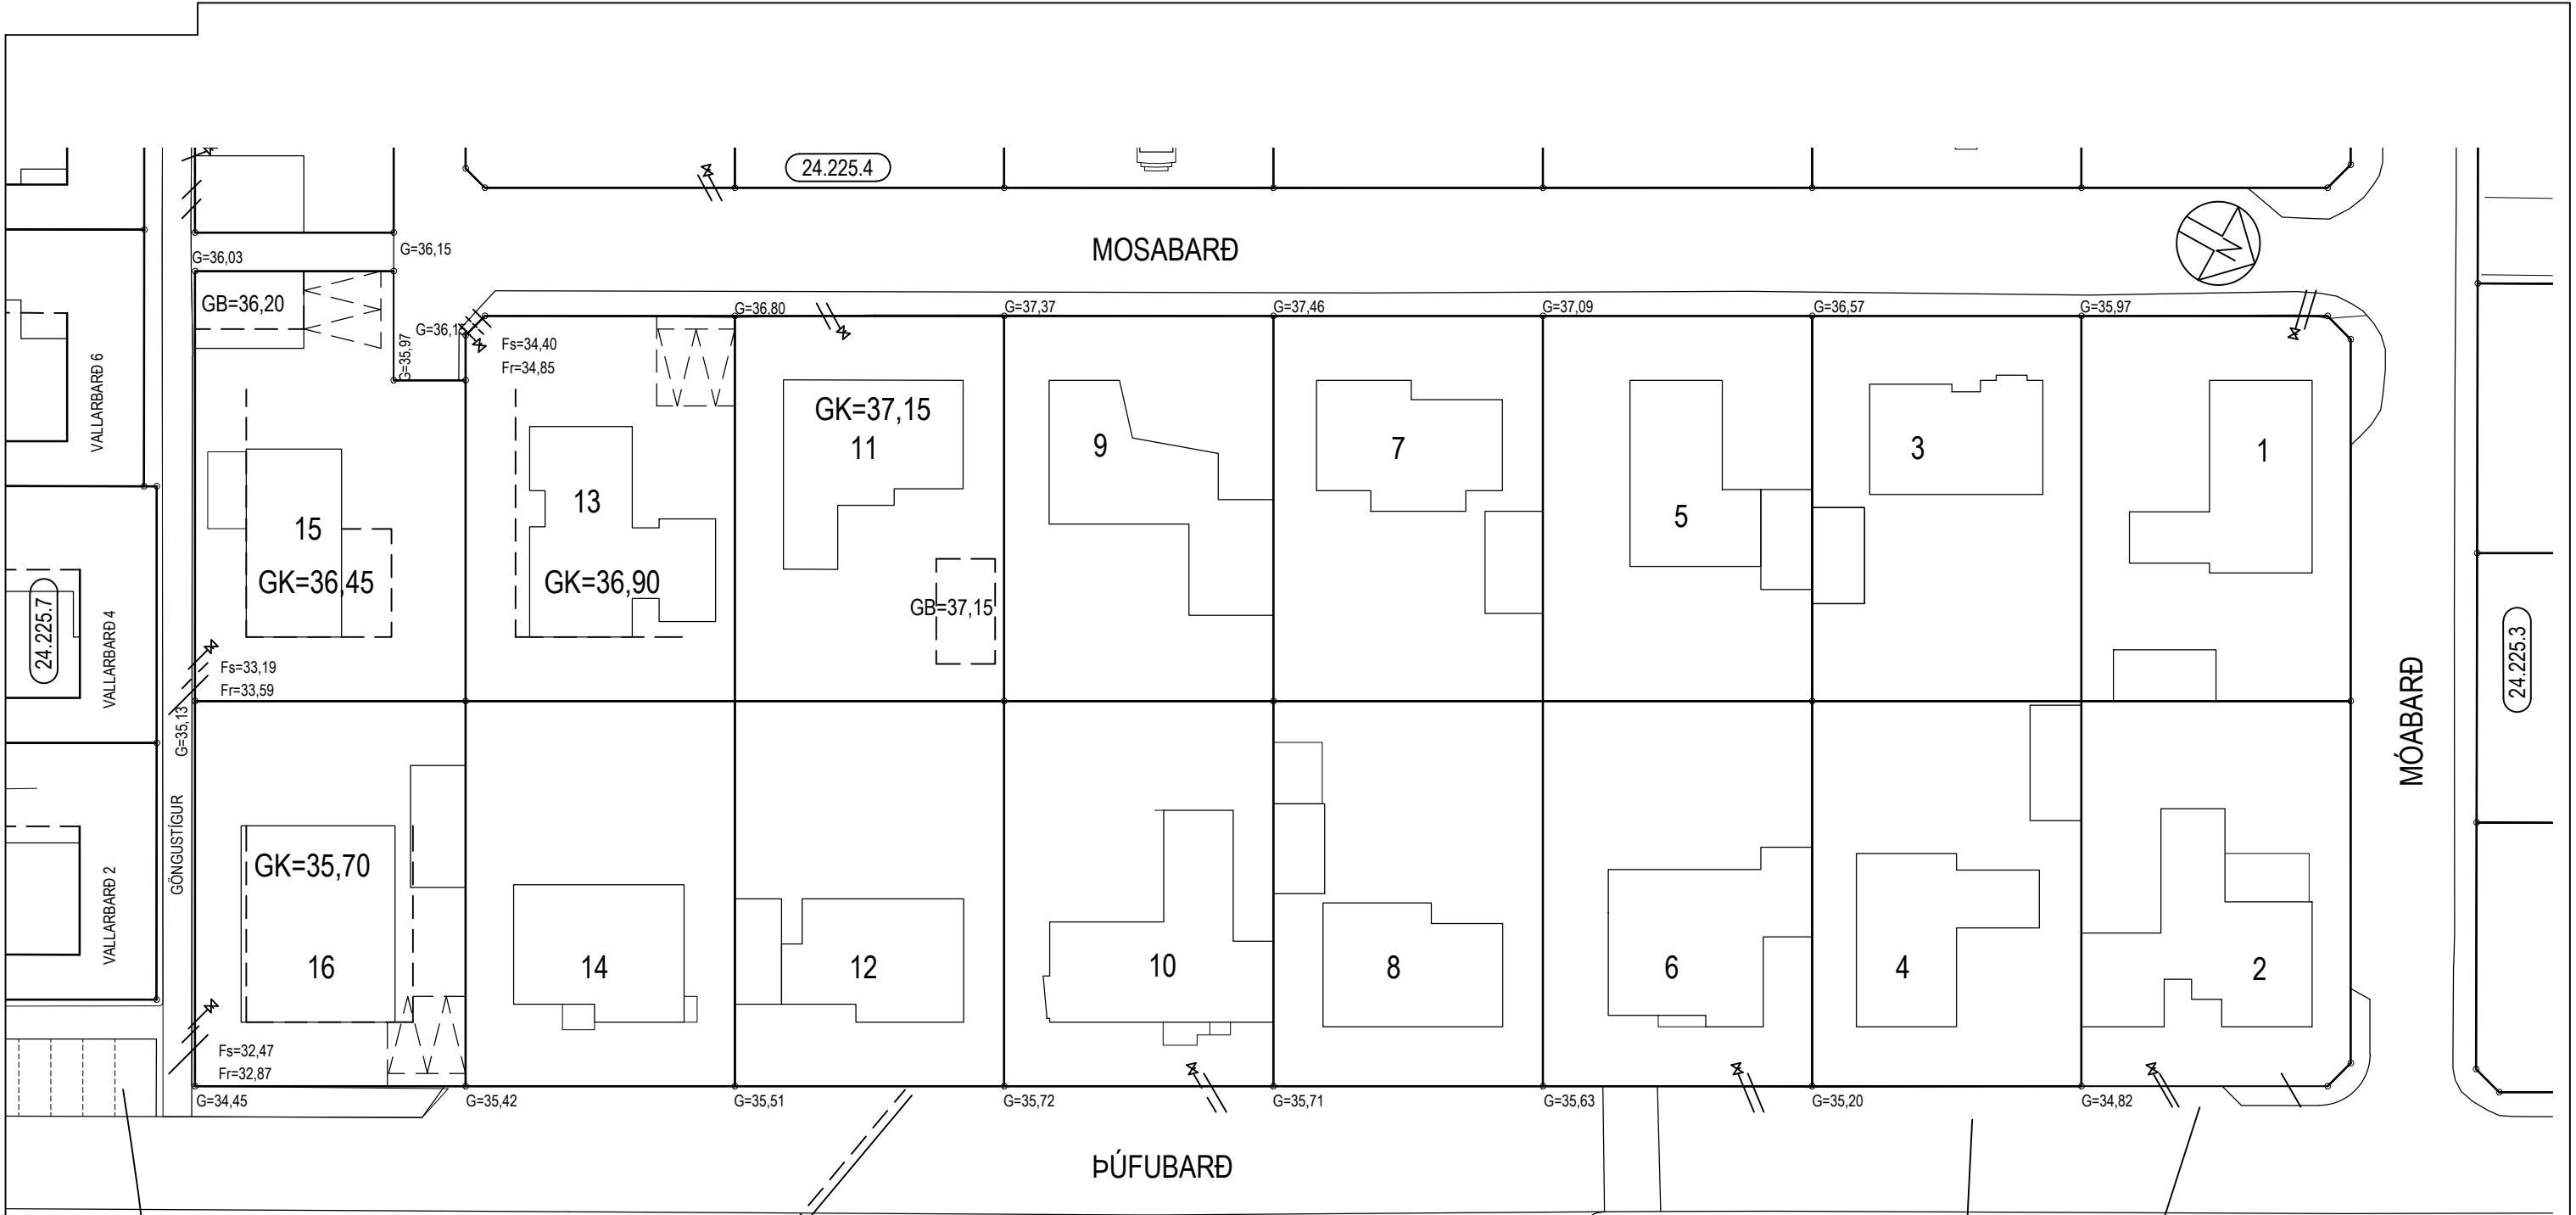


SKÝRINGAR:

- G=35,00 HÆÐ Á MALBIKI, KANTSTEINI EÐA
GANGSTÉTT VIÐ LÓÐAMÖRK
L=31,00 HÆÐ Á ÓHREYFÐU LANDI VIÐ LÓÐAMÖRK
SKOLPHEIMÆÐ Ø 150
S TENGIHÆÐ HEIMÆÐAR 1m INN Á LÓÐ
REGNVATNSHEIMÆÐ Ø 100
R TENGIHÆÐ HEIMÆÐAR 1m INN Á LÓÐ
VATNSHEIMÆÐ Ø 32 PLAST
HITAVEITU OG RAFMAGNSINNÞÖK
ERU Á GÖTUHLIÐ HÚSA
GK GÓLFHÆÐ Á AÐKOMUGÓLFI
GB GÓLFHÆÐ BÍLGEYMSLU

BREYTINGAR:

A: Teiknað eftir blaði nr.82-01-01/8.2.82 JJB/RE/BÁ og skv. lóðaleigusamningum og byggingarnefndarteikningum.
B: Deiliskipulag: Hvaleyrarholt samþykkt í skipulags og byggingarráði 30.6.2003 og bæjarstjórn 3.7.2003
C: Breytt deiliskipulag: Mosabará 15, samþykkt af bæjarstjórn 12.6.2019, öðlaðist gildi 12.8.2019; byggingarreitur stækkaður til norðurs.
D: Breytt deiliskipulag, samþ. á fundi skipulagsfulltrúa 09.07.2025, öðlaðist gildi 31.07.2025; Mosabará 11, nýr byggingarreitur.

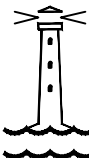

HAFNARFJARÐARBÆR
UMHVERFIS- OG SKIPULAGSSVIÐ

ÞÚFUBARÐ 2-16 MOSABARÐ 1-15	
HÆÐABLAÐ	
24.225.6	
Teikn.nr.: 111.079	
Mælt:	Samþykkt:
Hannað:	M.kv.: 1:500
Teiknað: EJ/GB	Dags.: 09.1999
Breytt: Júní 2011, hæðablað frá 09.1999 endurteiknað, grunni varpað úr Reykjavíkurnitakerfi	
í Landshnitakerfið ISNET93/EJ	
Blaðst.: A3	