


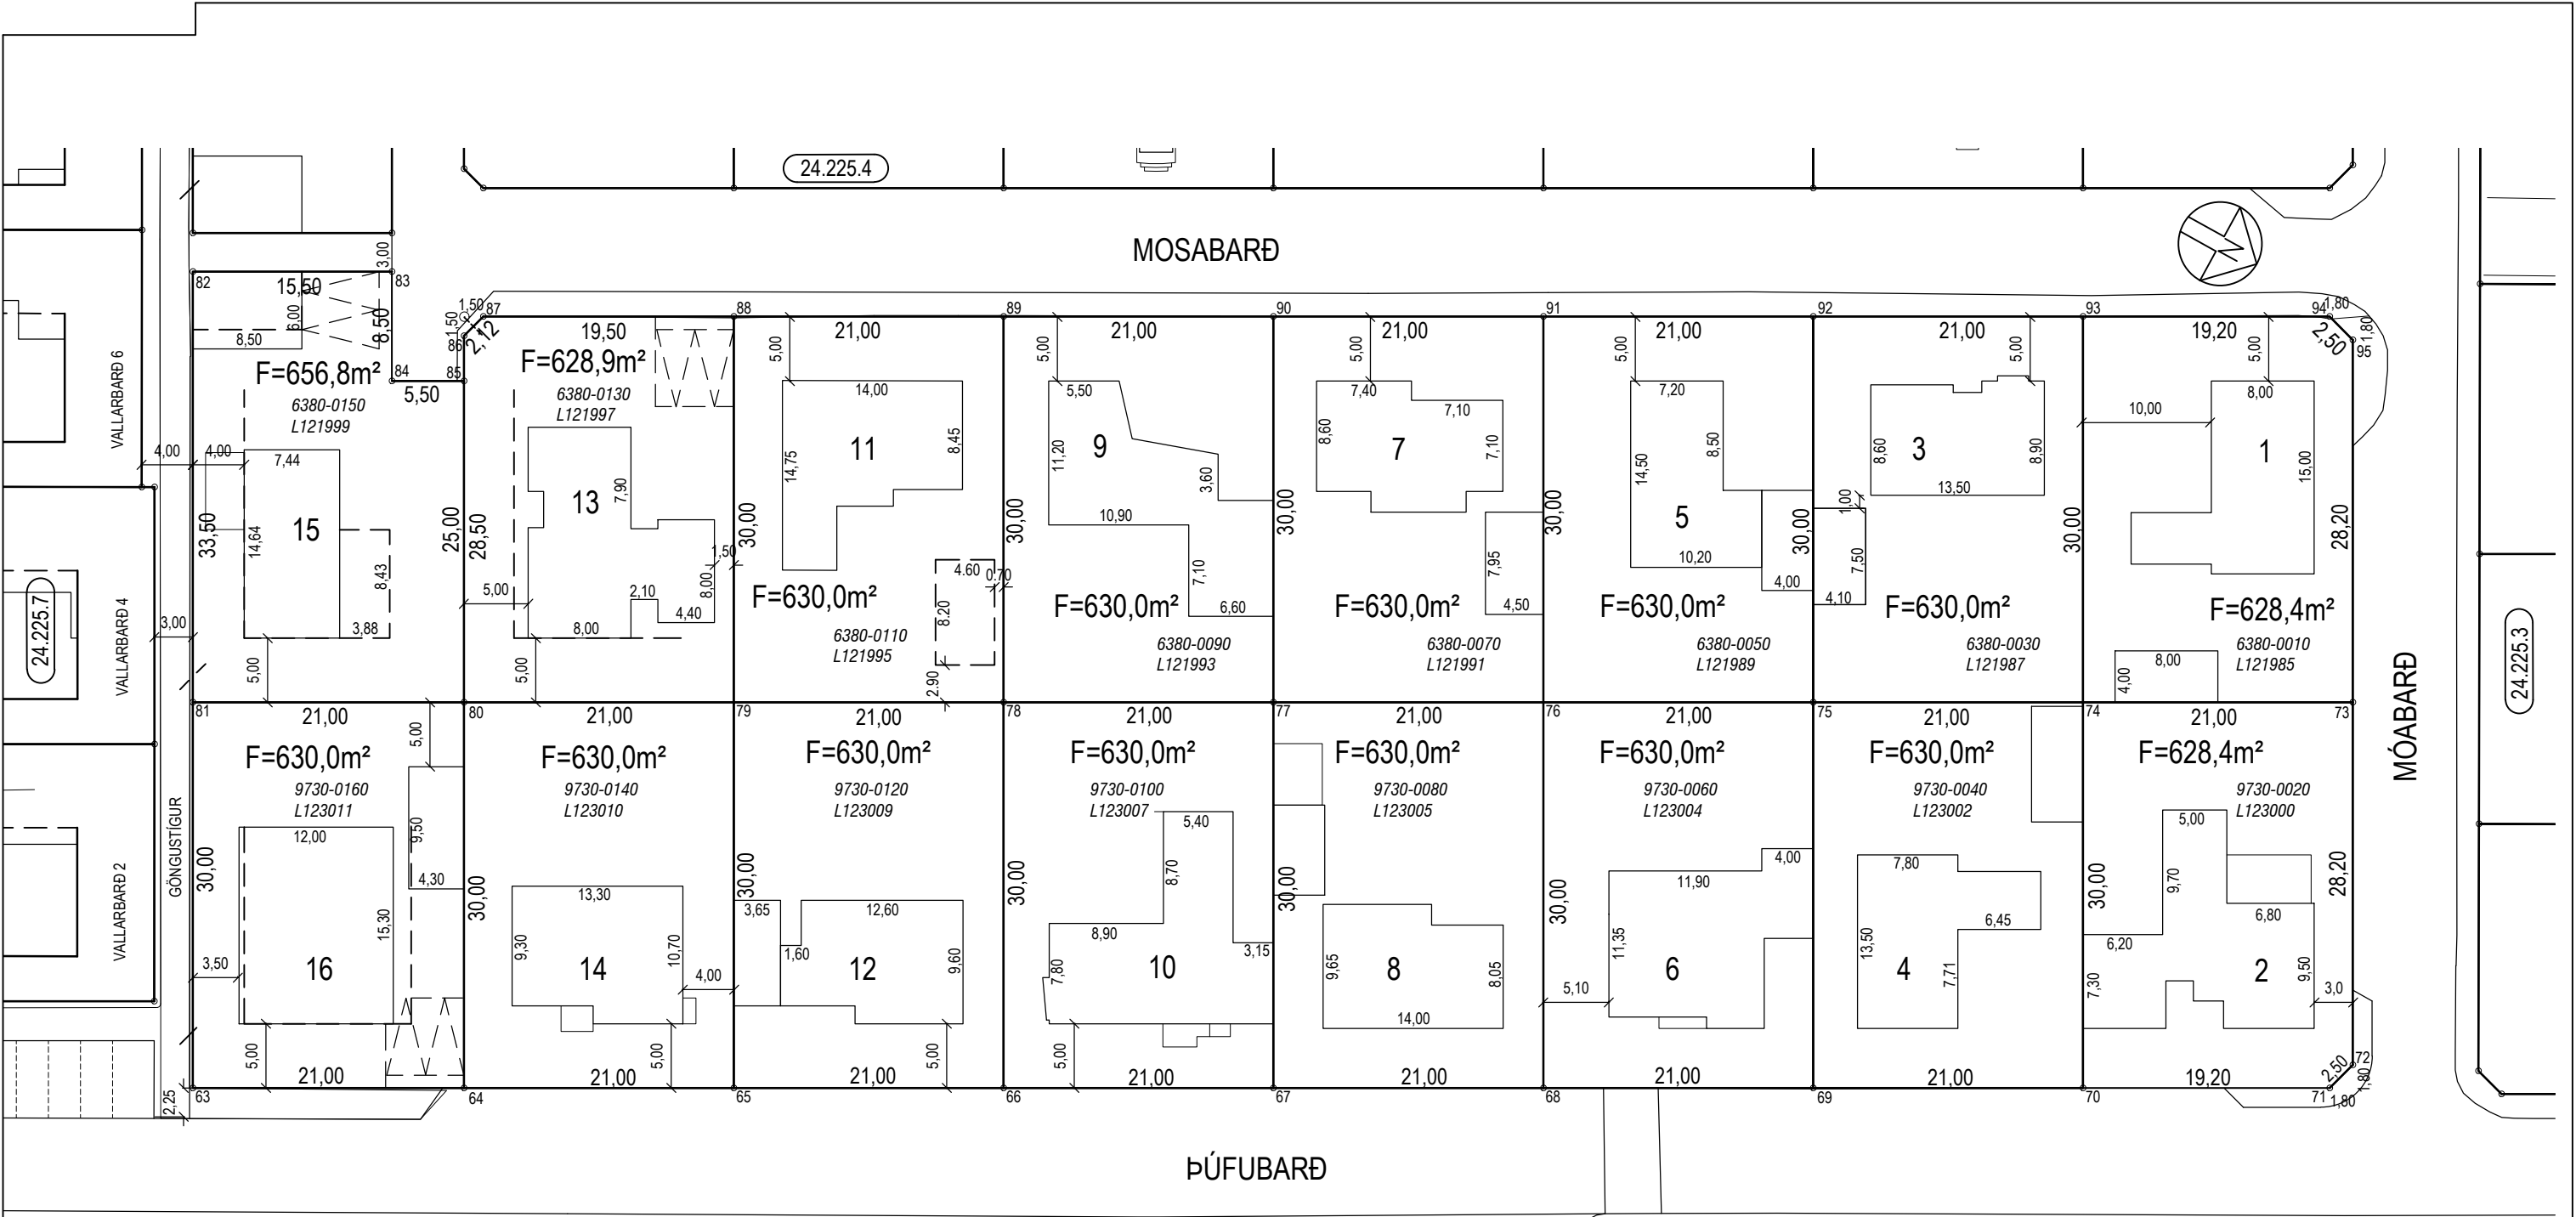

SKÝRINGAR:

- BYGGINGAREITUR, YSTU LEYFILEG MÖRK BYGGINGA
- BYGGINGARLÍNA BUNDIN
- ÚTLÍNUR BYGGINGA
- KVÖÐ UM TVÖ OPIN BÍLASTÆÐI INNAN LÓÐAR
- STADSETNING Á MÆLIBLAÐI EKKI BINDANDI
- F FLATARMÁL LÓÐAR
- 7 NÚMER LÓÐAR
- 10 HORNPUNKTAR LÓÐA
- 10000010 ÞJÓÐSKRÁRNÚMER
- L180351 LANDEIGNARNÚMER
- 23.221.1 STGR.NÚMER AÐLIGGJANDI LÓÐABLAÐA


HNITASKRÁ

AUSTUR	NORÐUR	AUSTUR	NORÐUR
355110.517	398281.283	355074.058	398285.284
355100.333	398299.763	355084.242	398266.803
355090.198	398318.156	355054.901	398250.635
355080.062	398336.549	355047.420	398264.210
355069.927	398354.941	355054.865	398268.313
355059.791	398373.334	355052.162	398273.217
355049.655	398391.727	355049.096	398271.528
355039.520	398410.120	355047.059	398272.118
355030.253	398426.936	355037.647	398289.197
355027.808	398427.644	355027.511	398307.590
355003.109	398414.033	355017.376	398325.983
355013.244	398395.640	355007.240	398344.375
355023.380	398377.248	354997.105	398362.768
355033.516	398358.855	354986.969	398381.161
355043.651	398340.462	354977.702	398397.977
355053.787	398322.069	354978.410	398400.423
355063.922	398303.676		

HNITASKRÁ ER Í LANDSHNITAKERFINU ISN-93

BREYTINGAR:

- A: Teiknað eftir blaði nr.82-01-01/9.2.82 JJB/RE/BÁ og skv. lóðaleigu- samningum og byggingarnefndarteikningum.
- B: Deiliskipulag: Hvaleyrarholt samþykkt í skipulags- og byggingarráði 30.6.2003 og bæjarstjórn 3.7.2003
- C: Breytt deiliskipulag: Mosabard 15, samþykkt af bæjarstjórn 12.6.2019, öðlaðist gildi 12.8.2019; byggingarreitur stækkaður til norðurs.
- D: Breytt deiliskipulag, samp. á fundi skipulagsfulltrúa 09.07.2025, öðlaðist gildi 31.07.2025; Mosabard 11, nýr byggingarreitur.

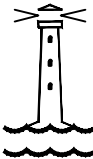

HAFNARFJARÐARBÆR
UMHVERFIS- OG SKIPULAGSSVIÐ

ÞÚFUBARÐ 2-16 MOSABARÐ 1-15	
MÆLIBLAÐ	
24.225.6	
Teikn.nr.: 111.029	
Mælt:	Samþykkt: AS
Hannað:	M.kv.: 1:500
Teiknað: EJ/GB	Dags.: 09.1999
Breytt: Júní 2011, hæðablað frá 09.1999 endurteiknað, grunni varpað úr Reykjavíkurhnitakerfi	
í Landshnitakerfið ISNET93, hnitaskrá uppfærð og þjóðskrár- og landnúmerum bætt á uppd./EJ	
Blaðst.: A3	