


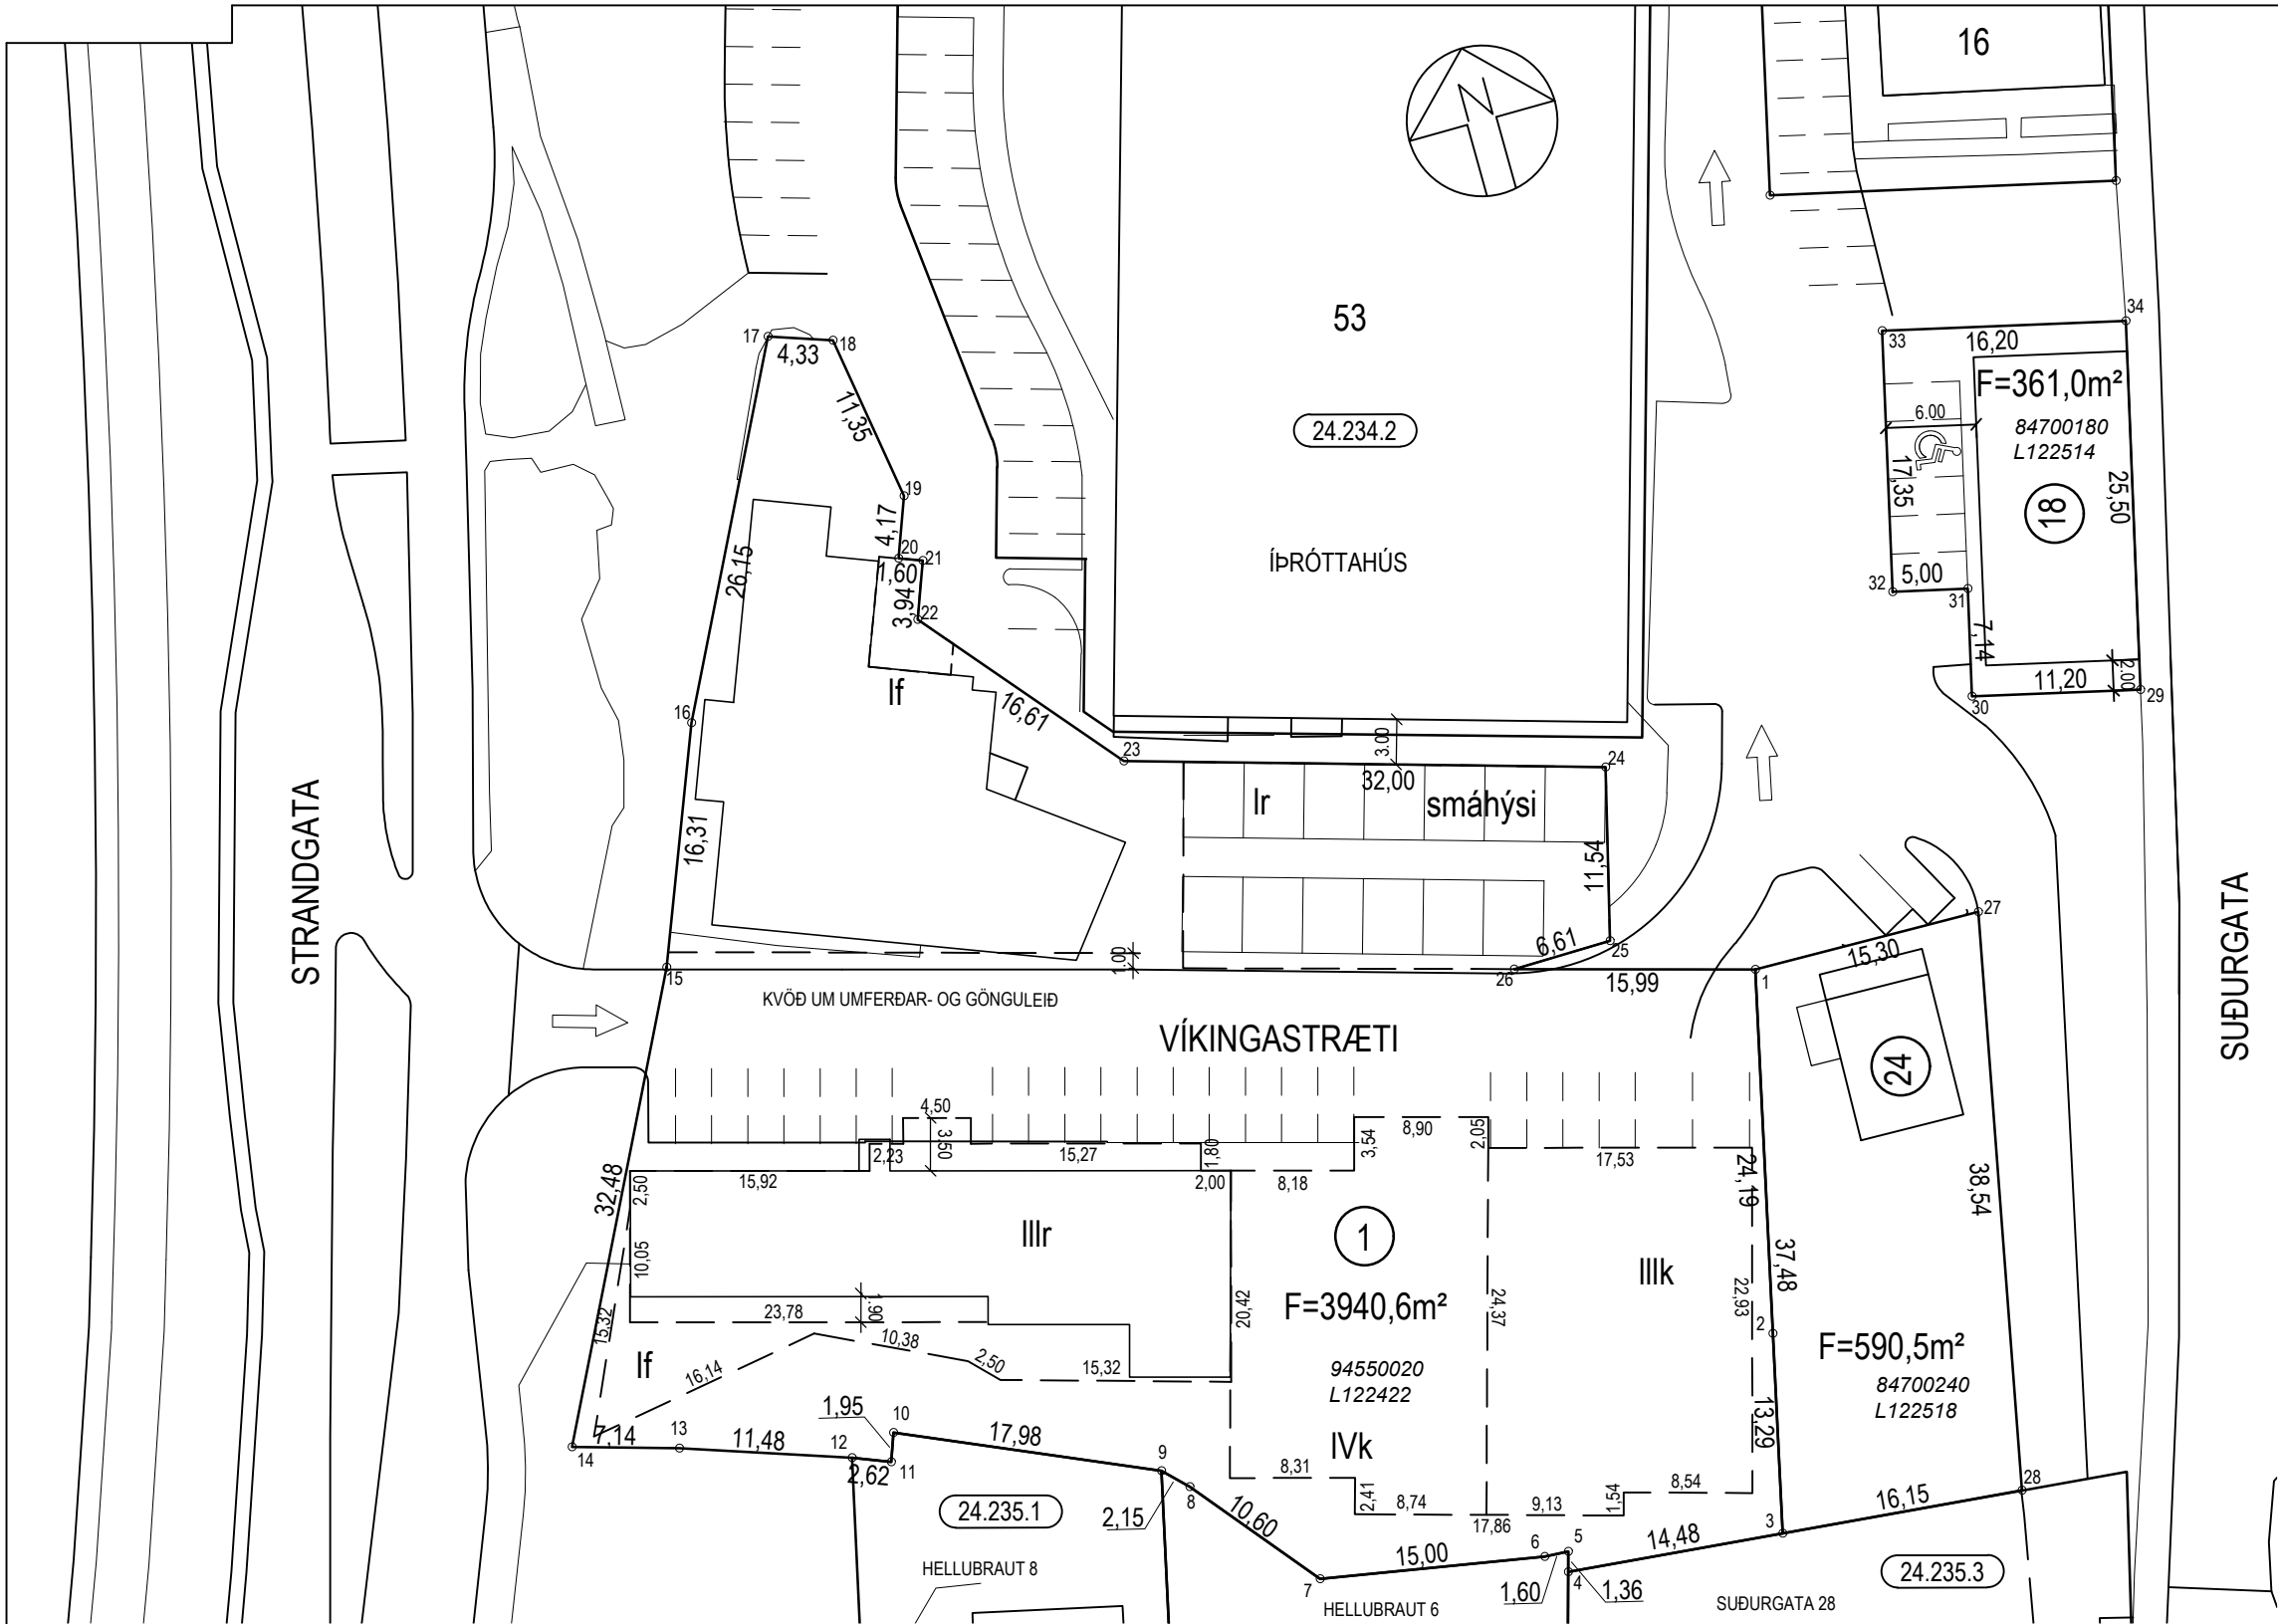

HNITASKRÁ:

AUSTUR	NORDUR	NR.
355800.159	399133.489	1
355794.825	399109.894	2
355791.895	399096.927	3
355777.480	399098.284	4
355777.847	399099.591	5
355776.249	399099.671	6
355761.473	399102.255	7
355754.768	399110.466	8
355753.247	399111.990	9
355736.770	399119.190	10
355736.097	399117.362	11
355733.665	399118.325	12
355722.791	399122.011	13
355715.932	399123.998	14
355730.525	399153.015	15
355736.477	399168.197	16
355748.226	399191.559	17
355752.323	399190.157	18
355754.098	399178.947	19
355752.654	399175.031	20
355754.152	399174.478	21
355752.789	399170.784	22
355763.463	399158.057	23
355794.184	399149.100	24
355791.375	399137.910	25
355784.747	399137.805	26
355815.463	399133.222	27
355807.974	399095.412	28
355829.801	399144.545	29
355818.900	399147.118	30
355820.540	399154.066	31
355815.674	399155.215	32
355819.659	399172.101	33
355835.426	399168.380	34


HNITASKRÁ ER Í LANDSHNITAKERFINU ISNET-93

SKÝRINGAR:

— — — — —	HÁMARKS BYGGINGAREITUR
— — — — —	BINDANDI MÖRK BYGGINGA
— — — — —	EFRI HÆÐIR MÖRK ÚTBYGGINGA
— — — — —	ÚTLÍNUR BYGGINGA
F	FLATARMÁL LÓÐAR
③	NÚMER LÓÐAR
Ilkrp	HÚSHÆÐIR, III=3 hæðir, f=flatt þak r=ris<14°, R=ris>14°, p=port<1,1m, k=kjallari
33	HORNÞUNKTAR LÓÐA
10000010	ÞJÓÐSKRÁRNÚMER
L180351	LANDEIGNARNÚMER
23.221.1	STGR.NÚMER AÐLIGGJANDI LÓÐABLAÐA

BREYTINGAR:

- A: STRANDGATA 57, HÚSNÚMÉRI BREYTT, SKV. SKIPULAGS- OG BYGGINGARRÁÐI, DAGS. 24.11.2004
B: BREYTT DEILISKIPULAG, SKV. SKIPULAGS- OG BYGGINGARRÁÐI DAGS. 16.3.2004 OG BÆJARSTJÓRN 23.3.2004
C: BREYTT DEILISKIPULAG, SKV. SKIPULAGS- OG BYGGINGARRÁÐI DAGS. 4.10.2005 OG BÆJARSTJÓRN 11.10.2005
D: BREYTT DEILISKIPULAG, SKV. SKIPULAGS- OG BYGGINGARRÁÐI DAGS. 19.2.2008 OG BÆJARSTJÓRN 26.2.2008
E: DEILISKIPULAG SKV. SKIPULAGS- OG BYGGINGARRÁÐI DAGS. 19.2.2008 OG BÆJARSTJÓRN 26.2.2008 FELLT ÚR
GILDI AF ÚRSKURÐARNEFND UMHVERFIS- OG AÐLINDAMÁLA 13.9.2012
F: STRANDGATA 55, BREYTT LÓÐARSTÆRÐ SKV. BÆJARRÁÐI 6.10.2011 OG BÆJARSTJÓRN 12.10.2011
G: BREYTT DEILISKIPULAG, SKV. SKIPULAGS- OG BYGGINGARRÁÐI DAGS. 20.03.2012 OG ÖÐLAÐIST GILDI
27.04.2012. STRANDGATA 55 OG 57 VERÐA VÍKINGASTRÆTI 1 OG 2, NÝ LÓÐ, VÍKINGASTRÆTI 3, FYRIR
GISTIÐSTÖÐU Í SMÁHÝSUM 1 HÆÐ MEÐ RISI.
H: BREYTT DEILISKIPULAG, SKV. SKIPULAGS- OG BYGGINGARRÁÐI DAGS. 25.3.2022, BÆJARSTJÓRN 6.4.2022 OG
ÖÐLAÐIST GILDI 17.10.2022. EINSTEFNUAKSTUR VERÐUR UM VÍKINGASTRÆTI FRÁ STRANDGÖTU, LÓÐAR-
STÆKKUN SUÐURGÖTU 18.
I: BREYTT DEILISKIPULAG SKV. SKIPULAGS- OG BYGGINGARRÁÐI DAGS. 13.7.2023, BÆJARSTJÓRN 16.8.2023 OG
ÖÐLAÐIST GILDI 28.11.2023. LÓÐIR 1,2 OG 3 VIÐ VÍKINGASTRÆTI SAMEINAST Í VÍKINGASTRÆTI 1. LÓÐAMÖRK
FÆRAST OG BYGGINGARREITUR STÆKKAR.

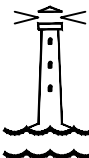

HAFNARFJARÐARBÆR
UMHVERFIS- OG SKIPULAGSSVIÐ

VÍKINGASTRÆTI 1, SUÐURGATA 18-24	
MÆLIBLAÐ 24.234.6	
Teikn.nr.: 151.035	
Mælt: IR	Samþykkt: AS
Hannað:	M.kv.: 1:500
Teiknað: EJ	Dags.: NÓV 2004
Breytt:	
Blaðst.: A3	