


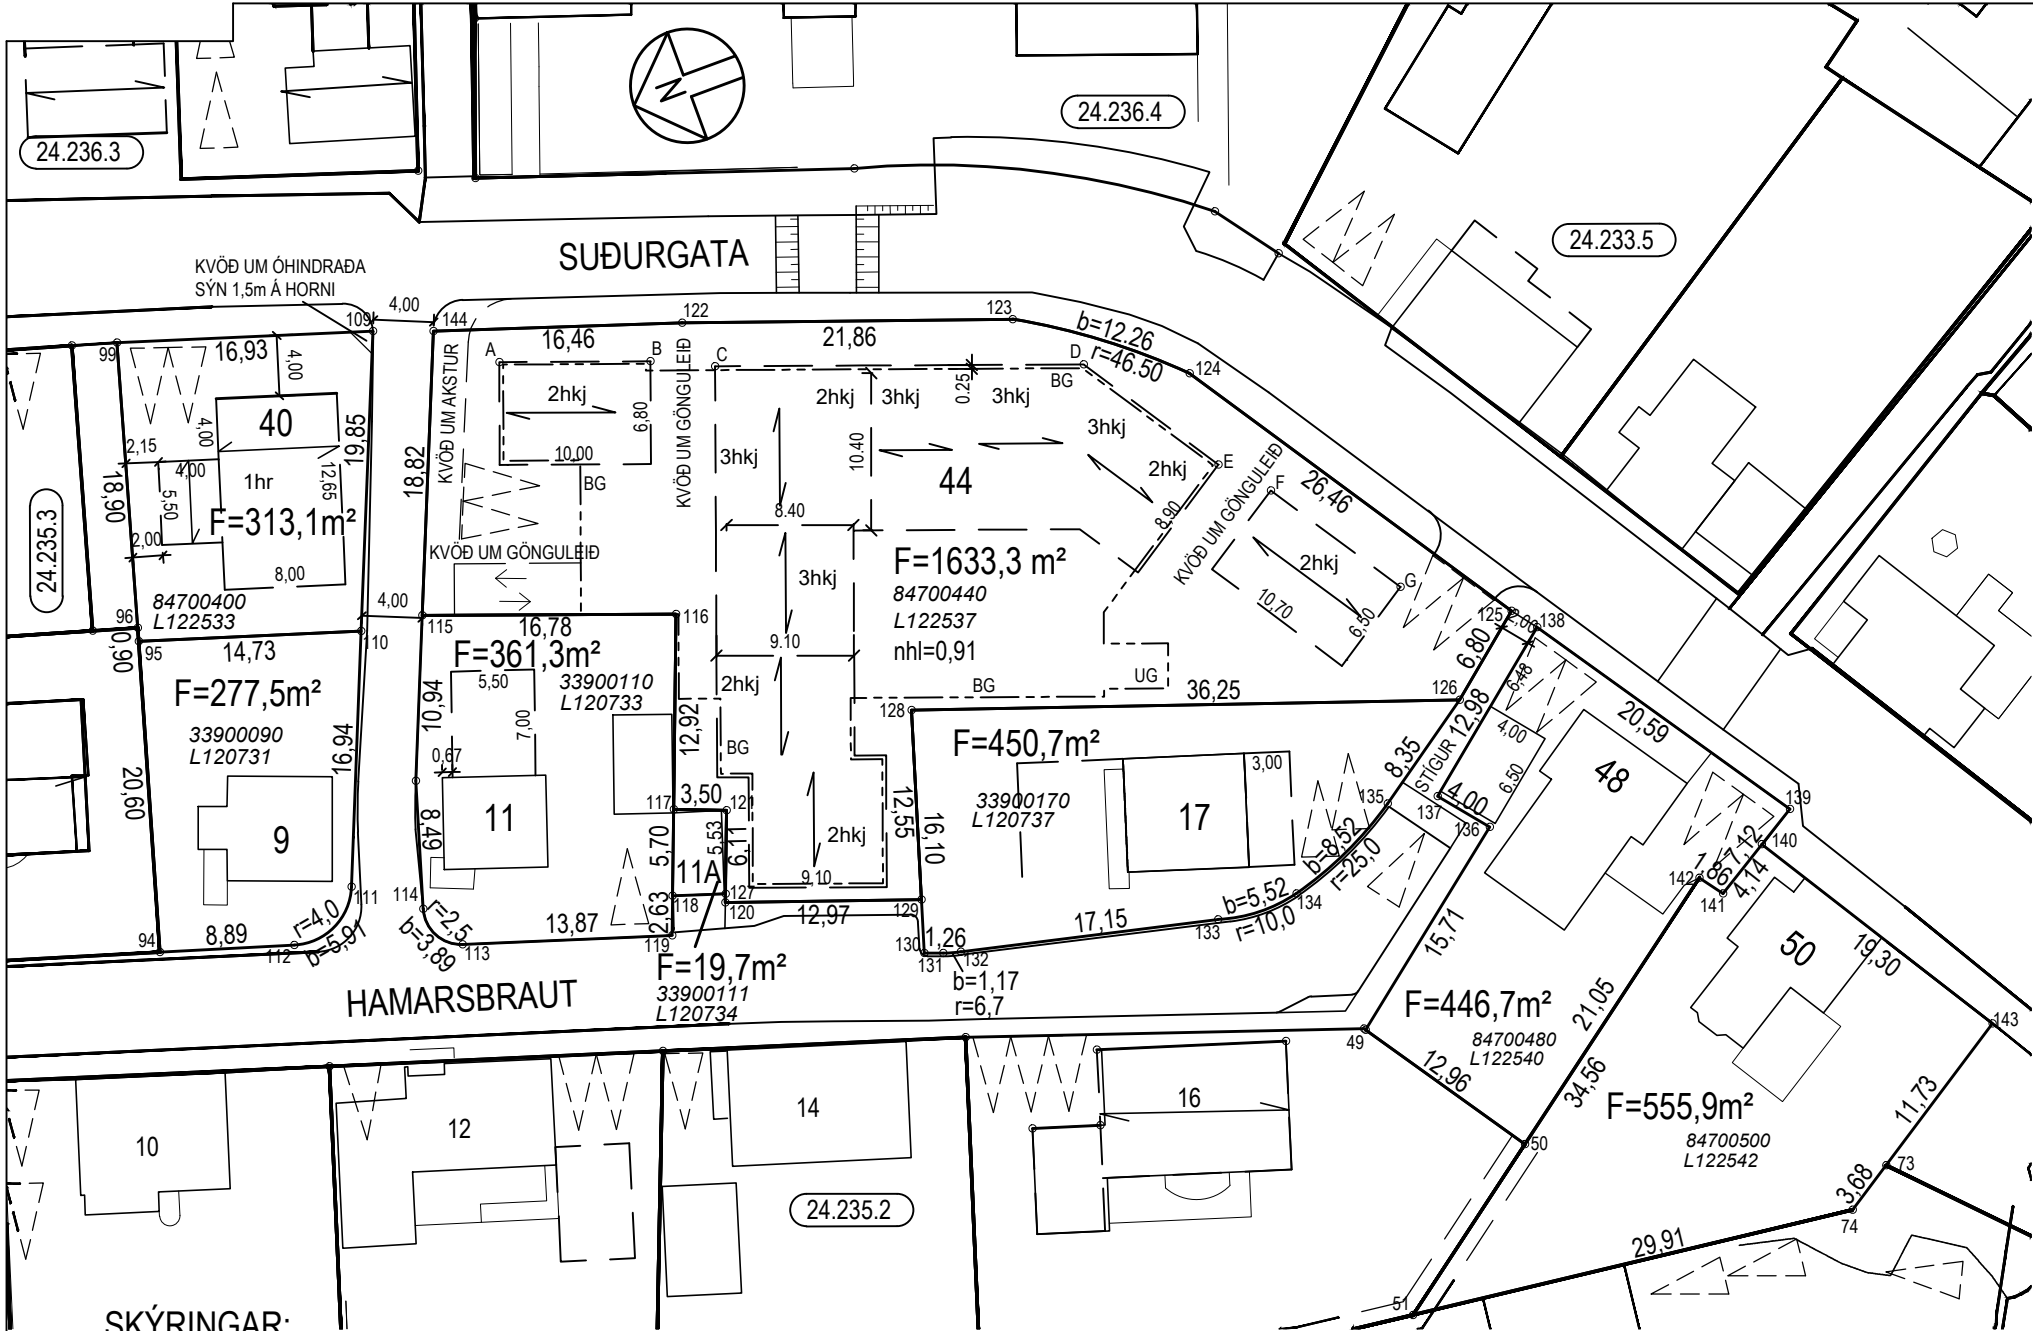

SKÝRINGAR:

- BYGGINGAREITUR
- BG — BYGGINGAREITUR FYRIR BÍLAGEYMSLU NEÐANJARÐAR
- BINDANDI BYGGINGAREITUR
- ÚTLÍNUR BYGGINGA
- ^
- △ KVÖÐ UM BÍLASTÆÐI INNAN LÓÐAR
- nhl NÝTINGARHLUTFALL
- ↔ MÆNISSTEFNA
- 2hkj / 1hr 2 HÆÐIR, KJALLARI / 1 HÆÐ, RIS
- UG UPPGANGUR ÚR BÍLAGEYMSLU
- F FLATARMÁL LÓÐAR
- 7 NÚMER LÓÐAR
- 112 HORNPUNKTAR LÓÐA
- 10000010 ÞJÓÐSKRÁRNÚMER
- L180351 LANDEIGNARNÚMER
- 23.221.1 STAÐGREININÚMER AÐLIGGJANDI LÓÐABLAÐA

BREYTINGAR:

- A: Suðurgata 50, 52 og 54, breytt lóðamörk skv. skipulagsn. 3.6.1991 og bæjarráði 13.6.1991
- B: Breytt lóðarmörk Suðurgötu 48, skv. bæjarstj. dags. 25.7.2002
- C: Deiliskipulag Suðurgata - Hamarsbraut, samþ. skipulags- og byggingarráði 1.2.2011 og bæjarstjórn 9.2.2011, öðlaðist gildi 13.4.2011
- D: Hamarsbraut 17 skipt upp, ný lóð Hamarsbraut 16, skv. deiliskipulagi 1.2.2011
- E: Hamarsbraut 17 breytt staðsetning bílastæða og niðurfelling bílskýlis samþ. skipulags- og byggingarfulltrúa 19.12.2012
- F: Breytt deiliskipulag samþ. skipulags og byggingarráði 26.6.2018, bæjarstjórn 12.7.2018, öðlaðist gildi 18.12.2018; Suðurgata 40 og 44
- G: Breytt deiliskipulag samþ. af skipulags- og byggingarfulltrúa 7.2.2020, öðlaðist gildi 30.7.2020; Suðurgata 40, byggingarreitur stækkaður, fallið frá kjallara.
- H: Breytt deiliskipulag Suðurgata 40, stækkun byggingarreitar. samþ. á afgreiðslufundi skipulags- og byggingarfulltrúa 13.10.2022, öðlaðist gildi 15.5.2022
- I: Breytt deiliskipulag Suðurgata 44, samþ. í skipulags- og byggingarráði 1.12.2022, bæjarstjórn 7.12.2022 og öðlaðist gildi 14.2.2023, núverandi hús rífið, byggð 3 hús með samt. 15 íbúðum.
- J: Breytt deiliskipulag Suðurgata 44, samþ. í skipulags- og byggingarráði 21.9.2023, bæjarstjórn 27.9.2023 og öðlaðist gildi 27.11.2023, skipulag 14.2.2023 endurauglýst.
- K: Breytt deiliskipulag samþ. á fundi skipulagsfulltrúa 09.07.2025, öðlaðist gildi 24.07.2025. Hamarsbraut 11, nýr byggingarreitur.


HNITASKRÁ:

AUSTUR	NORDUR	NR.
355709.309	398926.932	49
355698.425	398919.642	50
355690.434	398930.529	51
355688.767	398897.743	73
355686.779	398900.840	74
355741.865	398999.778	94
355761.612	398993.905	95
355762.473	398993.649	96
355780.616	398988.348	99
355775.430	398972.232	109
355757.115	398979.878	110
355741.483	398986.405	111
355739.207	398991.292	112
355736.223	398981.705	113
355738.829	398982.879	114
355756.739	398975.938	115
355750.883	398959.978	116
355738.834	398964.647	117
355733.519	398966.707	118
355731.068	398967.657	119
355732.412	398963.382	120
355737.569	398961.384	121
355768.792	398952.875	122
355761.371	398932.309	123
355753.923	398922.609	124
355731.766	398908.140	125
355727.466	398913.402	126
355745.640	398945.667	127
355739.494	398947.602	128
355728.330	398951.117	129
355724.145	398952.435	130
355723.698	398951.260	131
355723.382	398950.140	132
355719.436	398933.446	133
355719.242	398928.002	134
355722.705	398920.265	135
355718.890	398914.492	136
355721.997	398917.011	137
355730.173	398906.929	138
355713.069	398895.472	139
355711.526	398898.025	140
355709.384	398901.568	141
355710.883	398902.669	142
355695.106	398887.873	143
355774.030	398968.482	144

HNIT ERU Í LANDSHNITAKERFINU ISN-93

HNIT Á BYGGINGAREIT:

AUSTUR	NORDUR	NR.
355770.584	398965.118	A
355767.139	398955.730	B
355765.335	398951.844	C
355756.938	398928.958	D
355747.618	398922.924	E
355744.804	398920.279	F
355735.822	398914.464	G

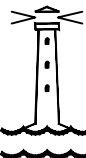

HAFNARFJARÐARBÆR
UMHVERFIS- OG SKIPULAGSSVIÐ

SUÐURGATA 40-50 HAMARSBRAUT 9-17
MÆLIBLAÐ 24.235.4

Teikn.nr.: 151.036		
Mælt:	SH/SAS/IR	Samþykkt: <i>anf</i>
Hannað:	SH	M.kv.: 1:500
Teiknað:	EJ / AS	Dags.: 1993-1996

Breytt: BLAÐSKIPTUM BREYTT Í SAMRÆMI VIÐ AFMÖRKUN DEILISKIPULAGS		
SUÐURGATA - HAMARSBRAUT 2011 OG LÓÐARBLÖÐ SAMEINUÐ		
		Blaðst.: A3