


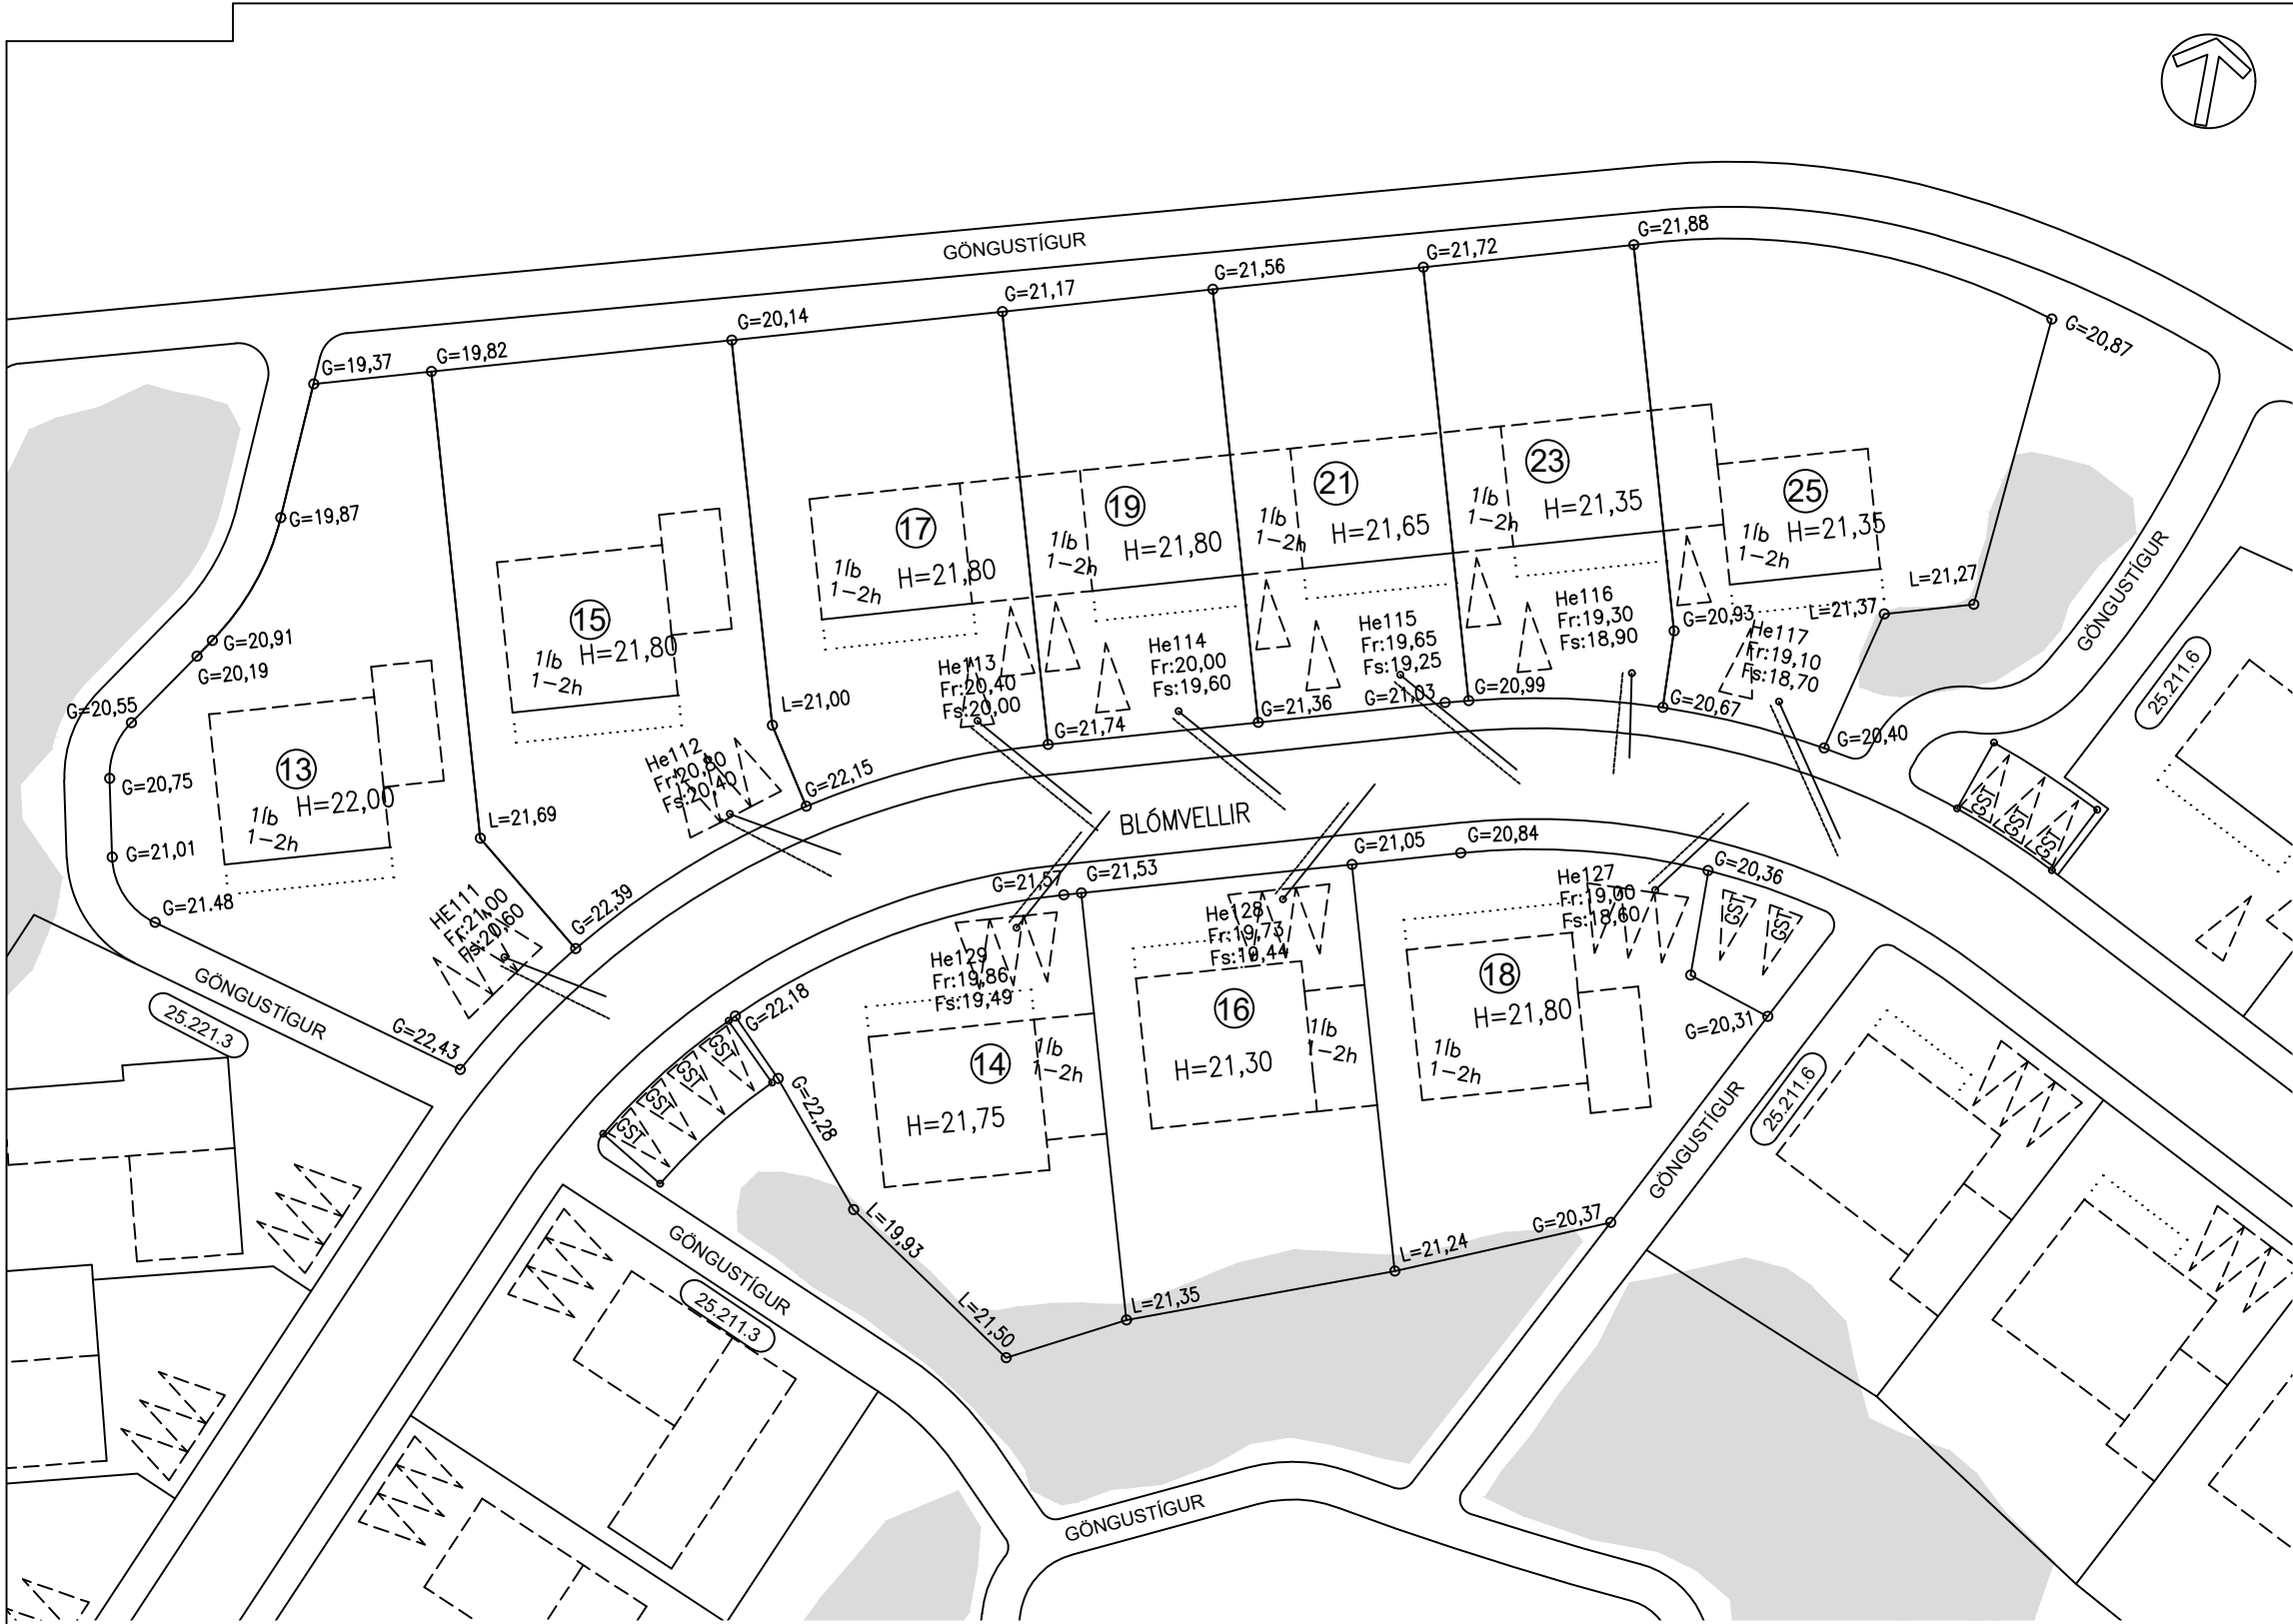

SKÝRINGAR:

FRÁGANGUR Á LÓÐAMÖRKUM VERÐI GERÐUR Í SAMRÁÐI VIÐ LÓÐARHAFA AÐLIGGJANDI LÓÐA. STÆRÐ OG STAÐSETNING LÓÐA, BYGGINGARREITA OG BILASTÆÐA ERU SÝND Á MÆLIBLÖÐUM.

3h= HÚS Á ÞREMUR HÆÐUM
G= REIKNUÐ HÆÐ Á GÖTU, GANGSTÉTT, -STÍG EDA LÓÐAMÖRKUM
L= LANDHÆÐ VIÐ LÓÐAMÖRK (LEIÐBEINANDI)
H= HÆÐ Á AÐKOMUGÓLFÍ - SJÁ SKILMÁLA
Fr= TENGIHÆÐ Á OFANVATNSFRÁRÆSI
Fs= TENGIHÆÐ Á SKÓLPFRÁRÆSI


BAKRÁSARVATN HITAVEITU SKAL VEITA Í REGNVATNSFRÁRÆSI. NEYSLUVATNSHEIMÆÐAR ERU Ø32 mm PE100, NEMA ANNAD SÉ SÝNT Á TEIKNINGU. TENGIHÆÐ NEYSLUVATNSHEIMÆÐAR ER AÐ ÖLLU JÖFNU 1,2 m UNDIR YFIRBORDI LANDS.

- NEYSLUVATNSHEIMÆÐ (MEÐ LOKA)
- REGNVATNSFRÁRÆSI
- SKÓLPFRÁRÆSI

- 3 NÚMER LÓÐAR
- E,F,R.. HÚSAGERÐ, SJÁ SKILMÁLA


- 27.215.1 NÚMER AÐLIGGJANDI LÓÐABLAÐA

- ÓSNORTIÐ LAND SAMKVÆMT SKILMÁLUM, SJÁ M.A. KAFLA 4.7 OG 4.8

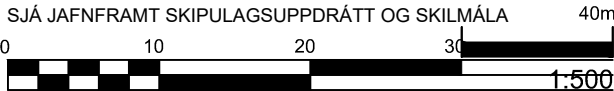

Kvarði

DEILISKIPULAG SAMÞYKKT Í SKIPULAGSNEFND 26.03.2002
OG Í BÆJARSTJÓRN 09.04.2002

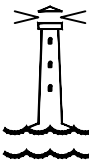

HAFNARFJARÐARBÆR UMHVERFIS- OG SKIPULAGSSVIÐ

Blómvellir 13-19, 21, 23, 25	
HÆÐABLAÐ	25.211.4
Teikn.nr.: 331.094	
VELLIR 3. ÁFANGI	
Mælt: VSB	Samþykkt:
Hannað: VSB	M.kv.: 1:500
Teiknað: RBS/HBH	Dags.: 26.04.2002
Breytt: MAÍ 2025 MÆLIBLAÐ FRÁ VSB DAGS.26.04.2002	
UPPFÆRT HJÁ UMHVERFIS- OG SKIPULAGSSVIÐI	
HAFNARFJARÐAR	Blaðst.: A3

BREYTINGAR:

A: 04.09.2002/RBS: Breytt deiliskipulag, skv. skipulagsnefnd 16.08.2002 og í bæjarstjórn 20.08.2002.
B: 06.04.2005/SV: Breytt lóðamörk Blómvalla 18, samkvæmt samþykkt á afgreiðslufundi skipulags- og byggingarfulltrúa 06.04.2005.
C: 17.09.2007/IRB: Lóðamörk stækkuð á Blómvöllum 25. Samþykkt af skipulags- og byggingarfulltrúa 19.06.2007.
D: Breytt deiliskipulag, samp. 15.04.2025 á fundi skipulagsfulltrúa, öðlaðist gildi 07.05.2025. Blómvellir 13, 15, 17, 19, 21, 23 og 25, lóðastækkun í norður að göngustíg