


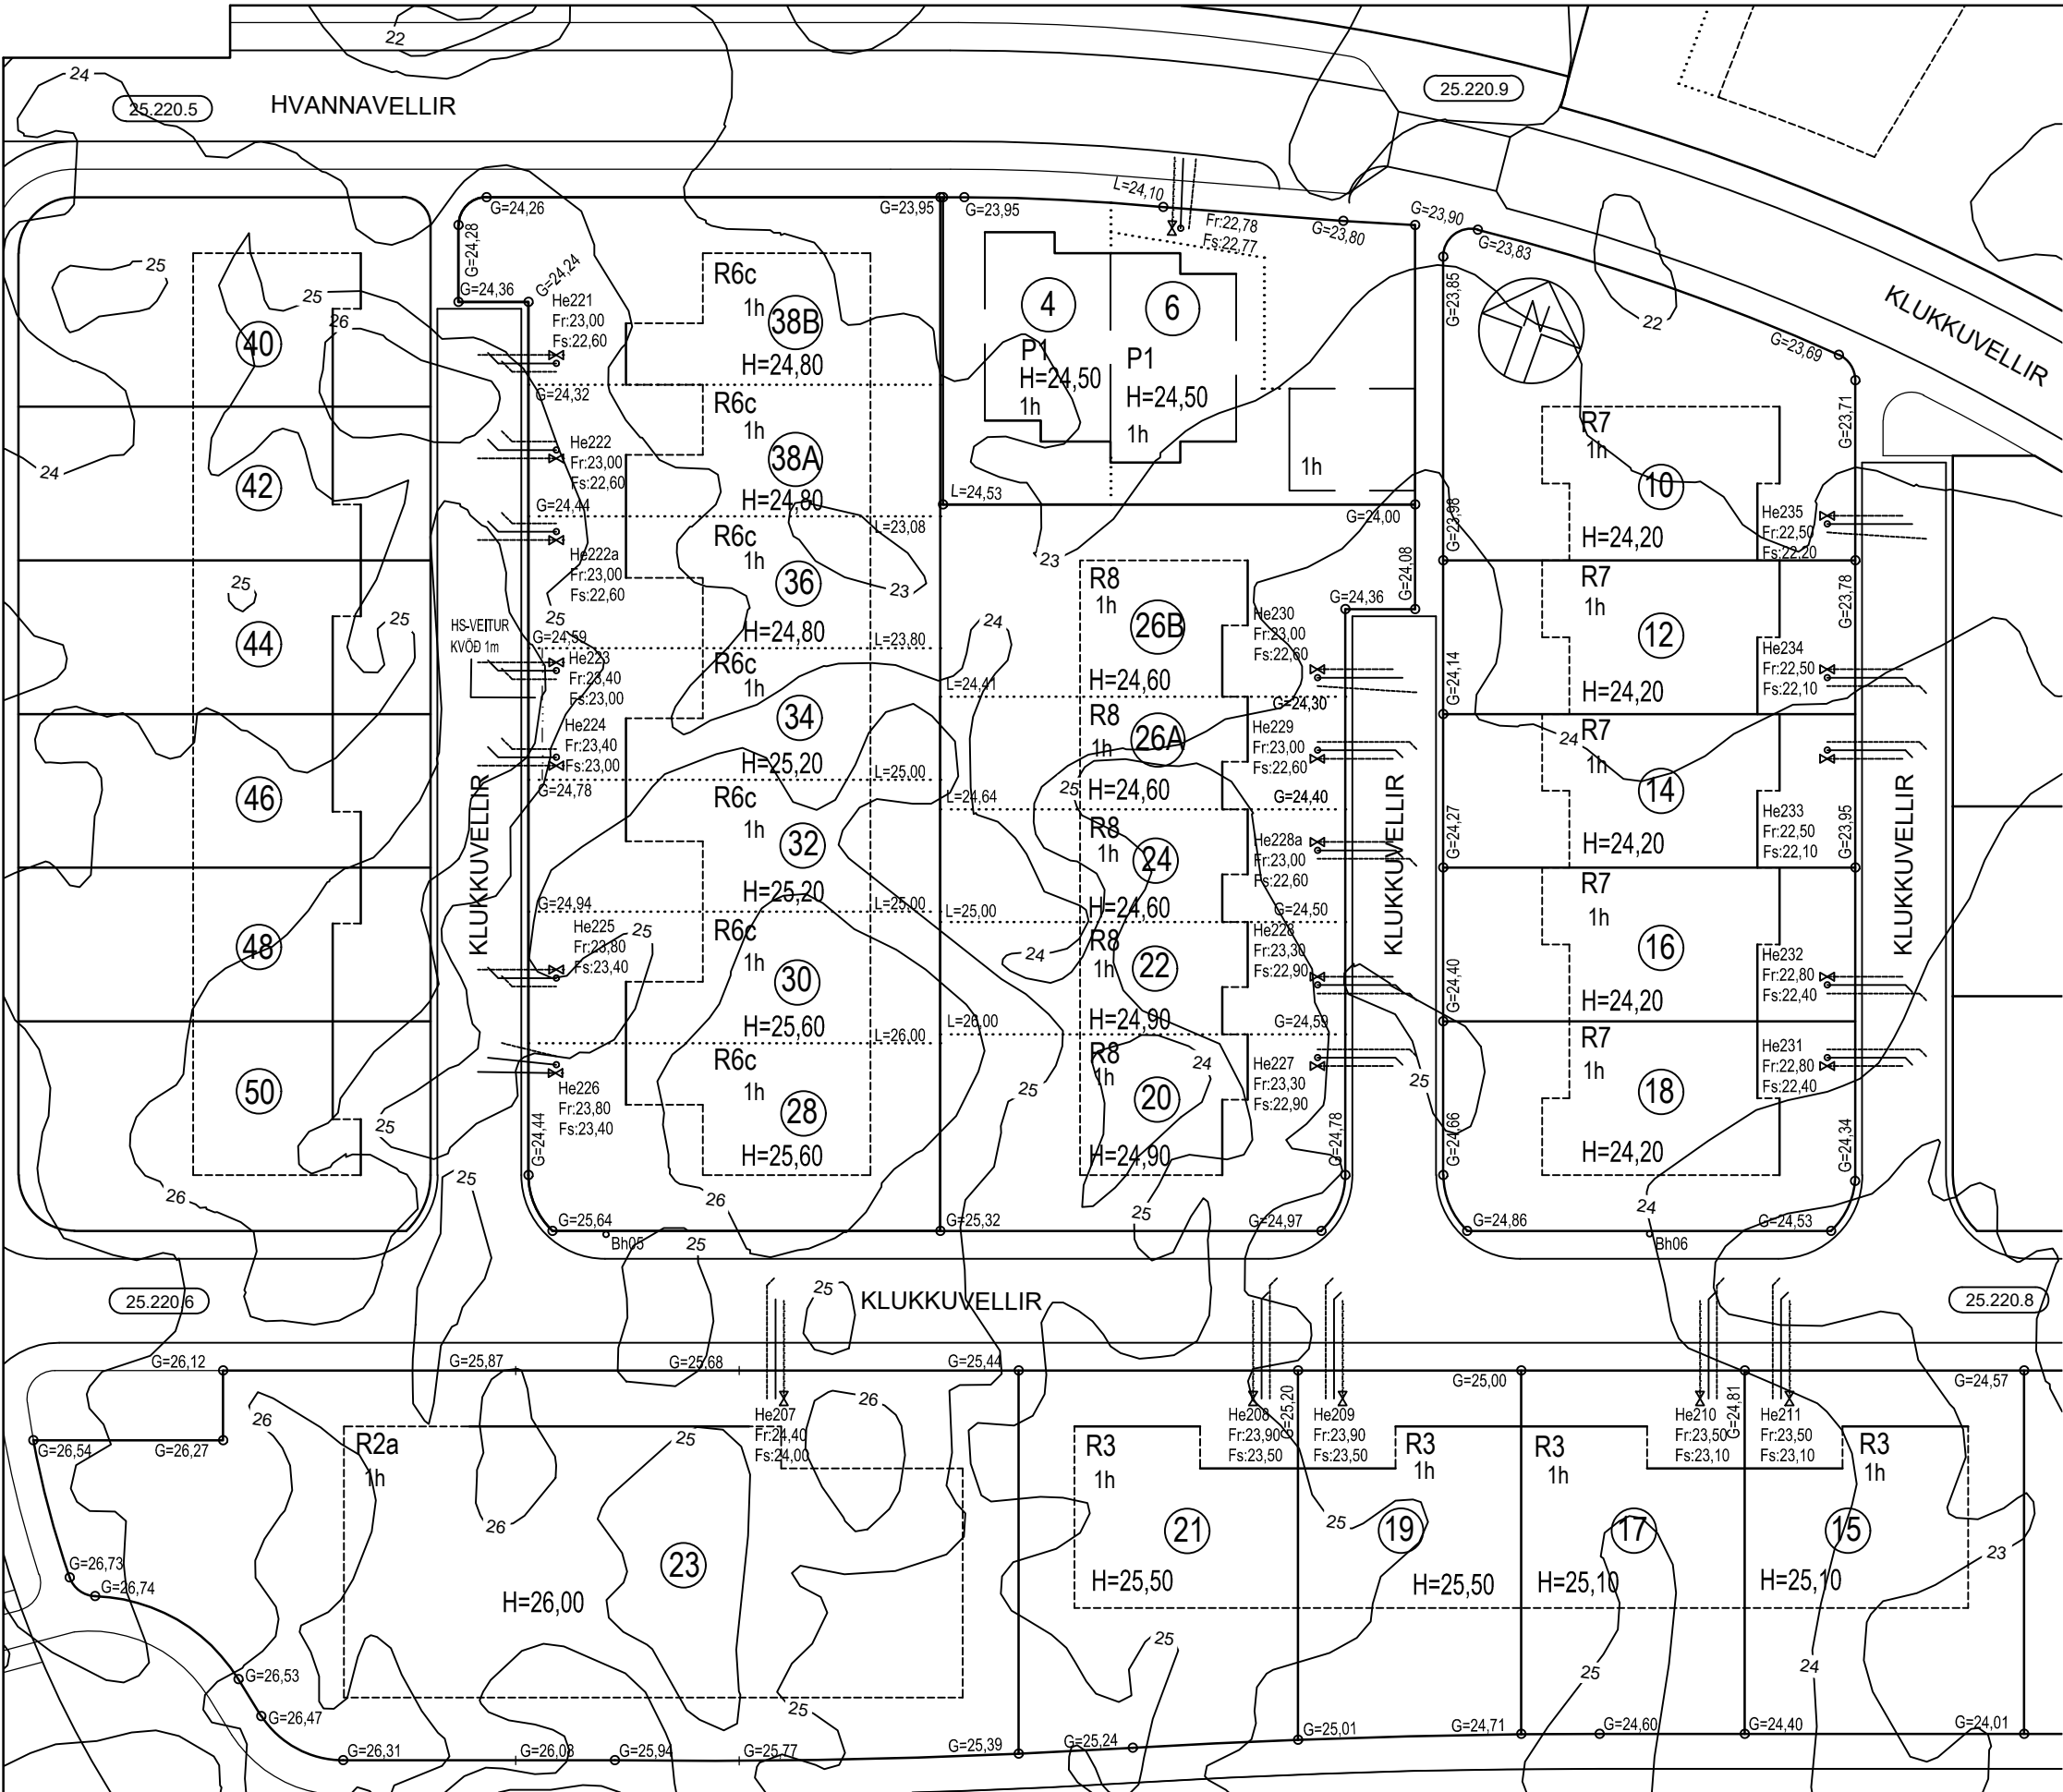

BREYTINGAR:

D; 12.04.12 E.J. Klukkuvellir 20-26, fjölgun íbúða úr 4 í 5, húsagerð breytt. Samþykkt af Skipulags- og byggingafulltrúa 12.01.2012, öðlaðist gildi 02.04.2012
C; 15.04.09 RS; Stækkaður byggingarreitur og breytt húsagerð fyrir Klukkuvelli 10,12,14,16 og 18. Samþykkt af skipulags- og byggingafulltrúa 19.11.2008.
B; 10.05.2007, HKB; Hæð á lóðamörkum við Klukkuvelli 27
A; 10.07.06 HKB; Hæð á lóðamörkum við Klukkuvelli 15,17,19,21,23,25 og 27

G; 21.01.16 E.J. Sett inn kvöð vegna HS-veitna 1m meðfram lóðamörkum á Klukkuvöllum 28-38B, á mótis við hús nr. 34, vegna lagna í jörð og tengikassa. Samp. Helga St. Settar inn viðbótarheimæðar á Klukkuvöllum 20-26B og 28-38B.
F; 06.03.15 NE. Lóðirnar Klukkuvellir 28-38 sameinaðar í eina lóð, byggingarreitir og húsagerðum breytt. Samp. af Skipulags- og byggingafulltrúa 19.02.2015, öðlaðist gildi 06.03.2015
E; 03.02.14 E.J. Klukkuvellir 23-27, 3ja íbúða raðhúsi R2 breytt í eitt hús með 6 sérþýlum R2a. Samp. af Skipulags- og byggingarráði 17.12.2013, öðlaðist gildi 29.01.2014

H; 19.9.2023: Ný parhúsalóð við Hvannavelli 4-6. Samp. af skipulags- og byggingarráði 17.5.2023, öðlaðist gildi 3.8.2023.
I; 25.09.2025: Heimæðarkortar fyrir fráveitu við Hvannavelli 4 og 6 leiðréttir

SKÝRINGAR:

FRÁGANGUR Á LÓÐAMÖRKUM VERÐI GERÐUR Í SAMRÁÐI VIÐ LÓÐARHAFA AÐLIGGJANDI LÓÐA. STÆRÐ OG STAÐSETNING LÓÐA, BYGGINGARREITA OG BÍLASTÆÐA ERU SÝND Á MÆLIBLÖÐUM.

1h= HÚS Á EINNI HÆÐ
G= REIKNUÐ HÆÐ Á GÖTU, GANGSTÉTT, -STÍG EÐA LÓÐAMÖRKUM
L= LANDHÆÐ VIÐ LÓÐAMÖRK (LEIÐBEINANDI)
H= HÆÐ Á AÐKOMUGÓLFI - SJÁ SKILMÁLA
Fr= TENGIHÆÐ Á OFANVATNSFRÁRÆSI
Fs= TENGIHÆÐ Á SKÓLPFRÁRÆSI


BAKRÁSARVATN HITAVEITU SKAL VEITA Í REGNVATNSFRÁRÆSI. NEYSLUVATNSHEIMÆÐAR ERU Ø32 mm PE100, NEMA ANNAD SÉ SÝNT Á TEIKNINGU. TENGIHÆÐ NEYSLUVATNSHEIMÆÐAR ER AÐ ÖLLU JÖFNU 1,2 m UNDIR YFIRBORDI LANDS.

- NEYSLUVATNSHEIMÆÐ (MEÐ LOKA)
- REGNVATNSFRÁRÆSI
- SKÓLPFRÁRÆSI
- 13 NÚMER LÓÐAR
- E,F,R.. NÚMER LÓÐAR
- 25.215.1 NÚMER AÐLIGGJANDI LÓÐABLAÐA

SJÁ JAFNFRAMT SKIPULAGSUPPFRÁTT OG SKILMÁLA



Kvarði 1:500
DEILISKIPULAG SAMÞYKKT Í SKIPULAGS- OG BYGGINGARRÁÐI 23.01.2006 OG Í BÆJARSTJÓRN 24.01.2006

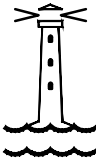

HAFNARFJARÐARBÆR
UMHVERFIS- OG SKIPULAGSSVIÐ

KLUKKUVELLIR 10-38b og 15-23
HVANNAVELLIR 4-6

Staðgr.nr.: 25.220.7		HÆÐABLAÐ	
Mælt:	VSB	Samþykkt:	
Hannað:	VSB	M.kv.:	1:500
Teiknað:	EJ / ME	Dags.: 12.04.2012	

Breytt: Apríl 2012, hæðablað frá VSB dags. 16.03.2006

uppfært hjá Skipulags- og byggingarsviði Hafnarfjarðarbæjar

Blaðst.: A3