


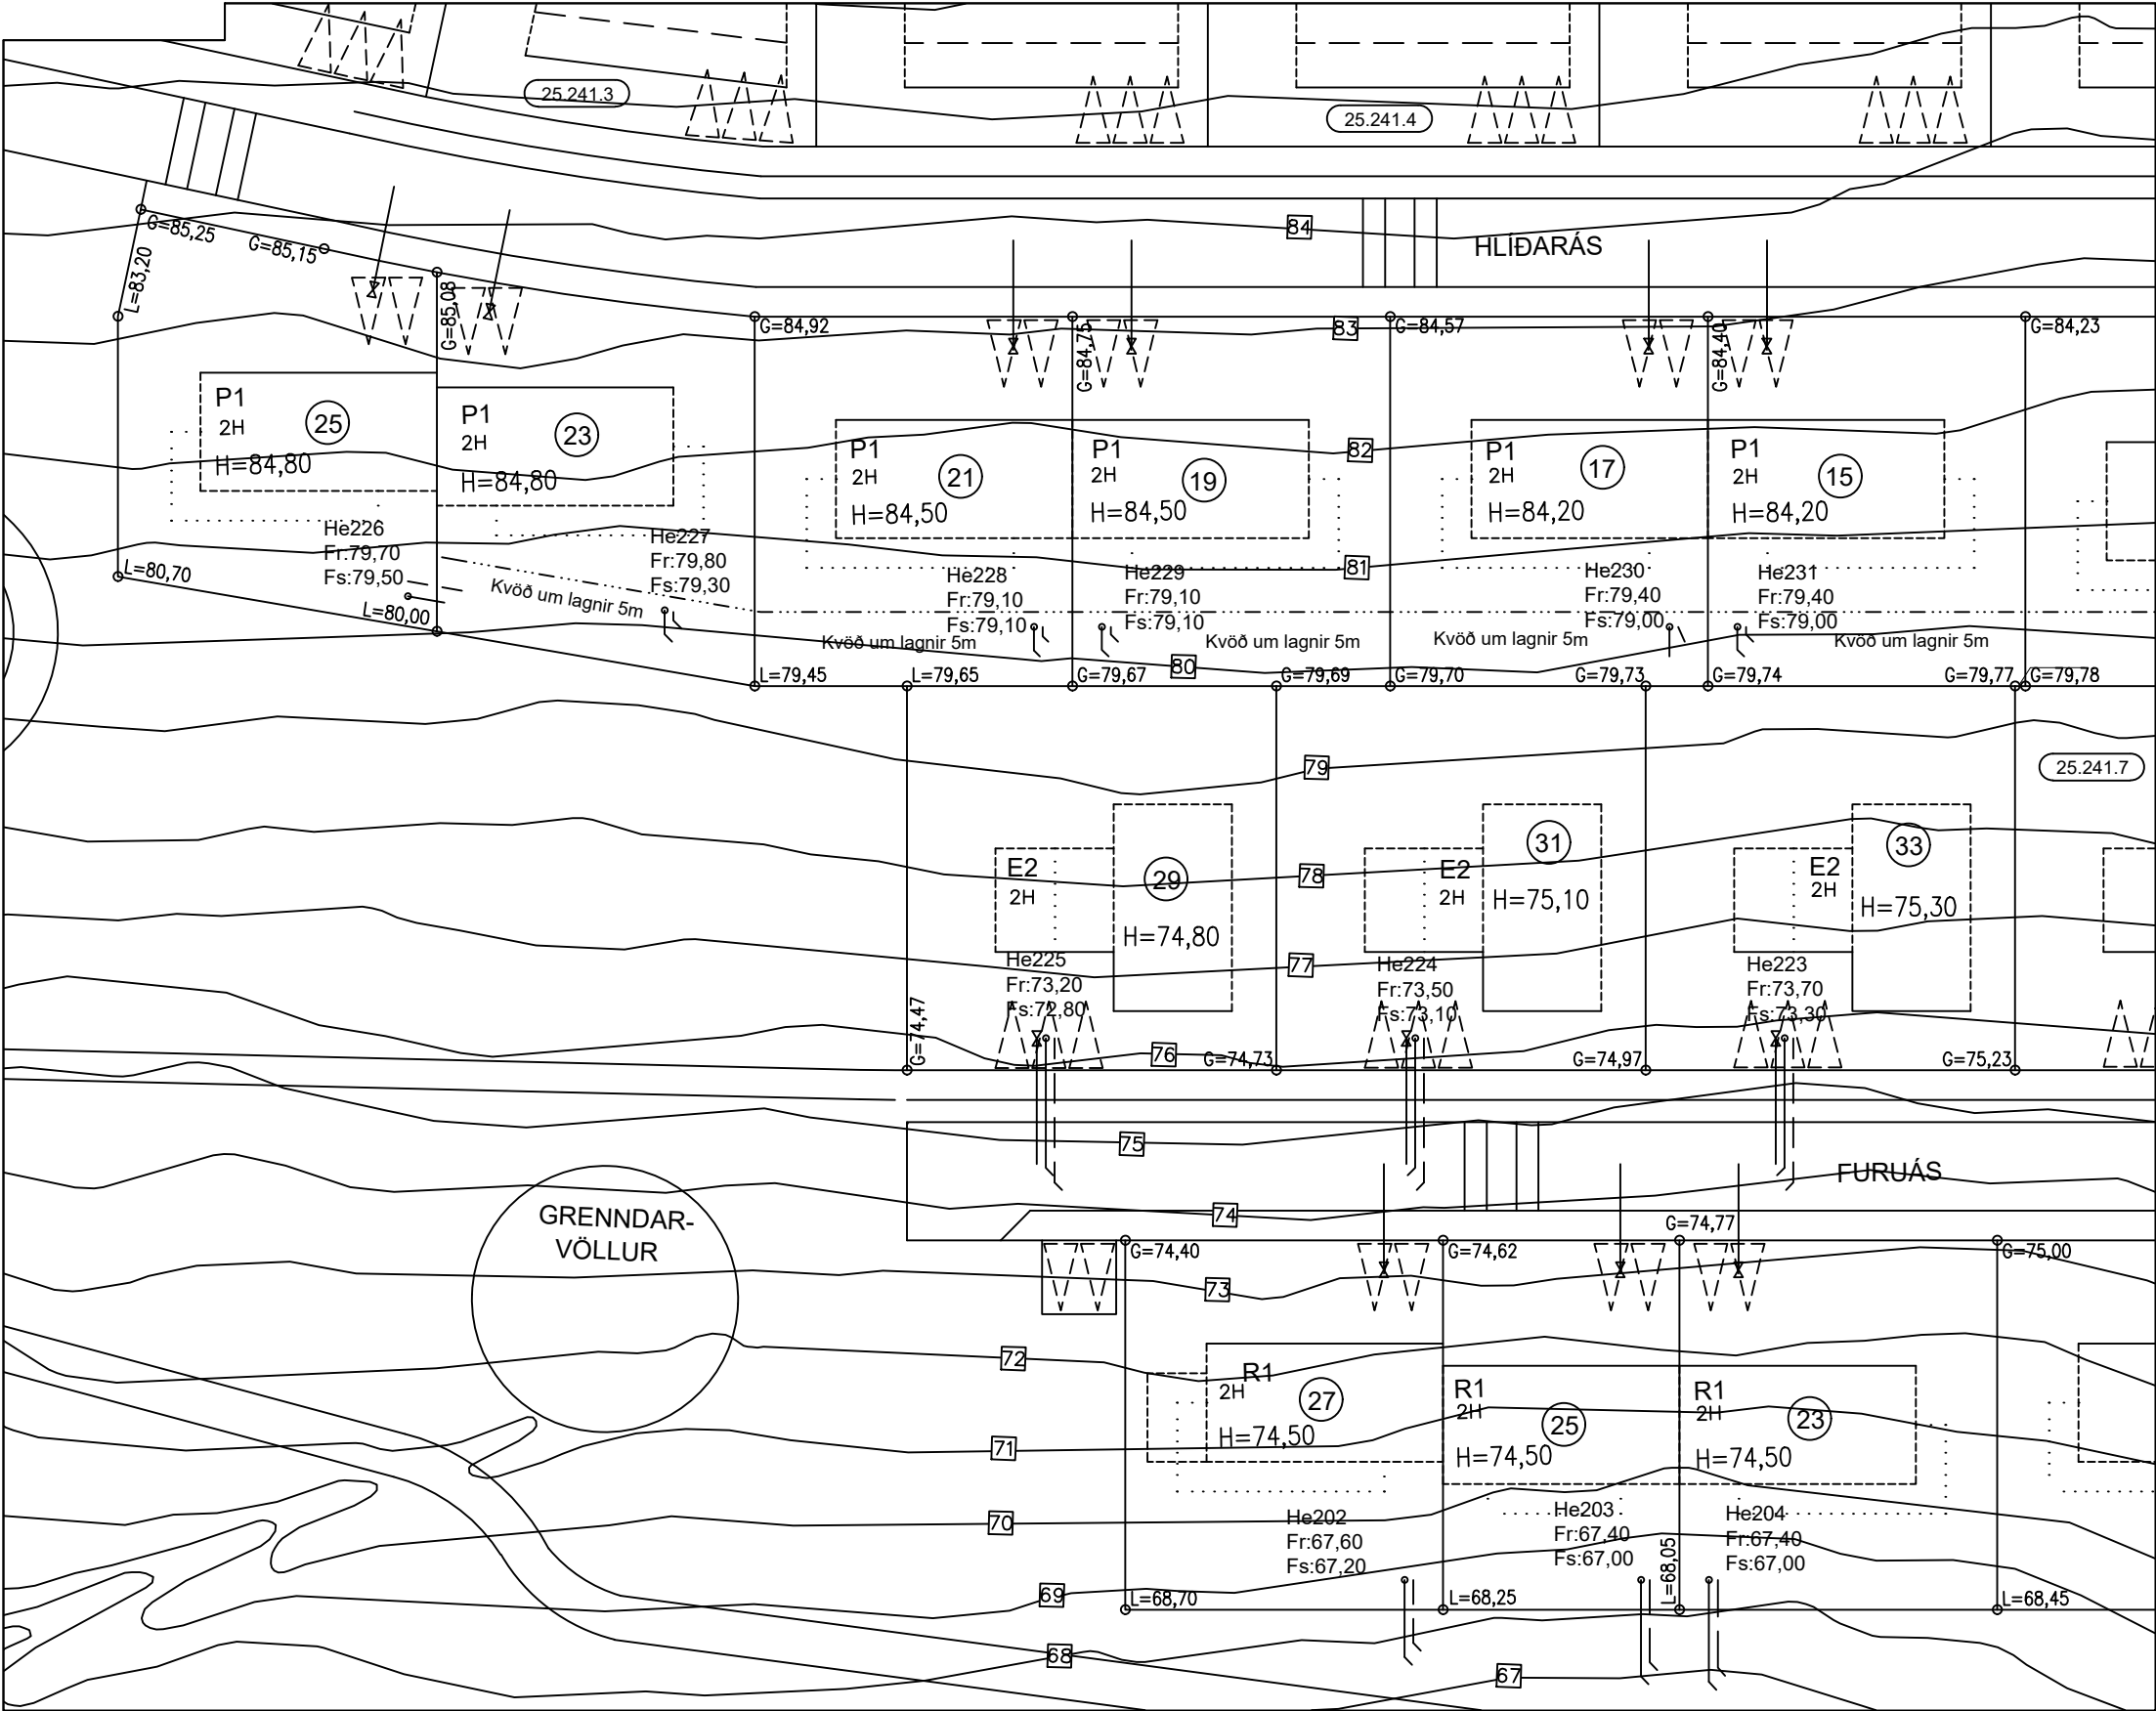



SKÝRINGAR:

FRÁGANGUR Á LÓÐAMÖRKUM VERÐI GERÐUR Í SAMRÁÐI VIÐ LÓÐARHAFA AÐLIGGJANDI LÓÐA. STÆRÐ OG STAÐSETNING LÓÐA, BYGGINGAREITA OG BÍLASTÆÐA ERU SÝND Á MÆLIBLÖÐUM.

2h= HÚS Á TVEIMUR HÆÐUM
G= REIKNUÐ HÆÐ Á GÖTU, GANGSTÉTT EÐA GANGSTÍG
L= LANDHÆÐ VIÐ LÓÐAMÖRK (LEIÐBEINANDI)
H= HÆÐ Á AÐKOMUGÓLFÍ - SJÁ SKILMÁLA
Fs= TENGIHÆÐ Á SKOLPFRÁRÆSI
Fr= TENGIHÆÐ Á REGNVATNSFRÁRÆSI

BAKRÁSARVATN HITAVEITU SKAL VEITA Í REGNVATNSFRÁRÆSI. NEYSLUVATNSHEIMÆÐAR ERU Ø32mm PE100, NEMA ANNAD SÉ SÝNT Á TEIKNINGU. TENGIHÆÐ NEYSLUVATNSHEIMÆÐAR ER AÐ ÖLLU JÖFNU 1,2m UNDIR YFIRBORDI LANDS.

- NEYSLUVATNSHEIMÆÐ
- REGNVATNSFRÁRÆSI
- SKOLPFRÁRÆSI
- BINDANDI MÖRK BYGGINGAREITS
- HÁMARKS BYGGINGARREITUR
- ÚTBYGGING Á JARÐ HÆÐ, MAX 12m²
- NÚMER LÓÐAR
- HÚSAGERÐ, SJÁ SKILMÁLA
- MÆNISSTEFNA
- NÚMER AÐLIGGJANDI LÓÐABLAÐA, STAÐGREINIR

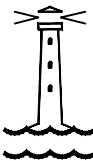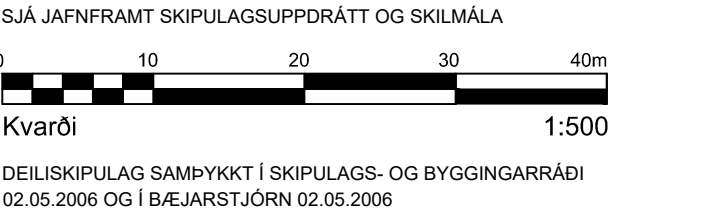

HAFNARFJARÐARBÆR
UMHVERFIS- OG SKIPULAGSSVIÐ

HÆÐABLAÐ Hlíðarás 15,17,19,21,23,25
Furuás 23,25,27,29,31,33 25.241.6

Teikn.nr.:	
Mælt: IR	Samþykkt:
Hannað:	M.kv.: 1:500
Teiknað: KK/PEI	Dags.: 10.05.2006

Breytt: Júlí 2025: Hæðablað frá VSB uppfært

Blaðst.: A3

BREYTINGAR:

A: 30.05.06/HKB. Bætt við heimæðum.
B: Breytt deiliskipulag, samp. á afgreiðslufundi skipulagsfulltrúa 28.05.2025, öðlaðist gildi 18.06.2025.
Furuás 27, stækkun á byggingarreit.