


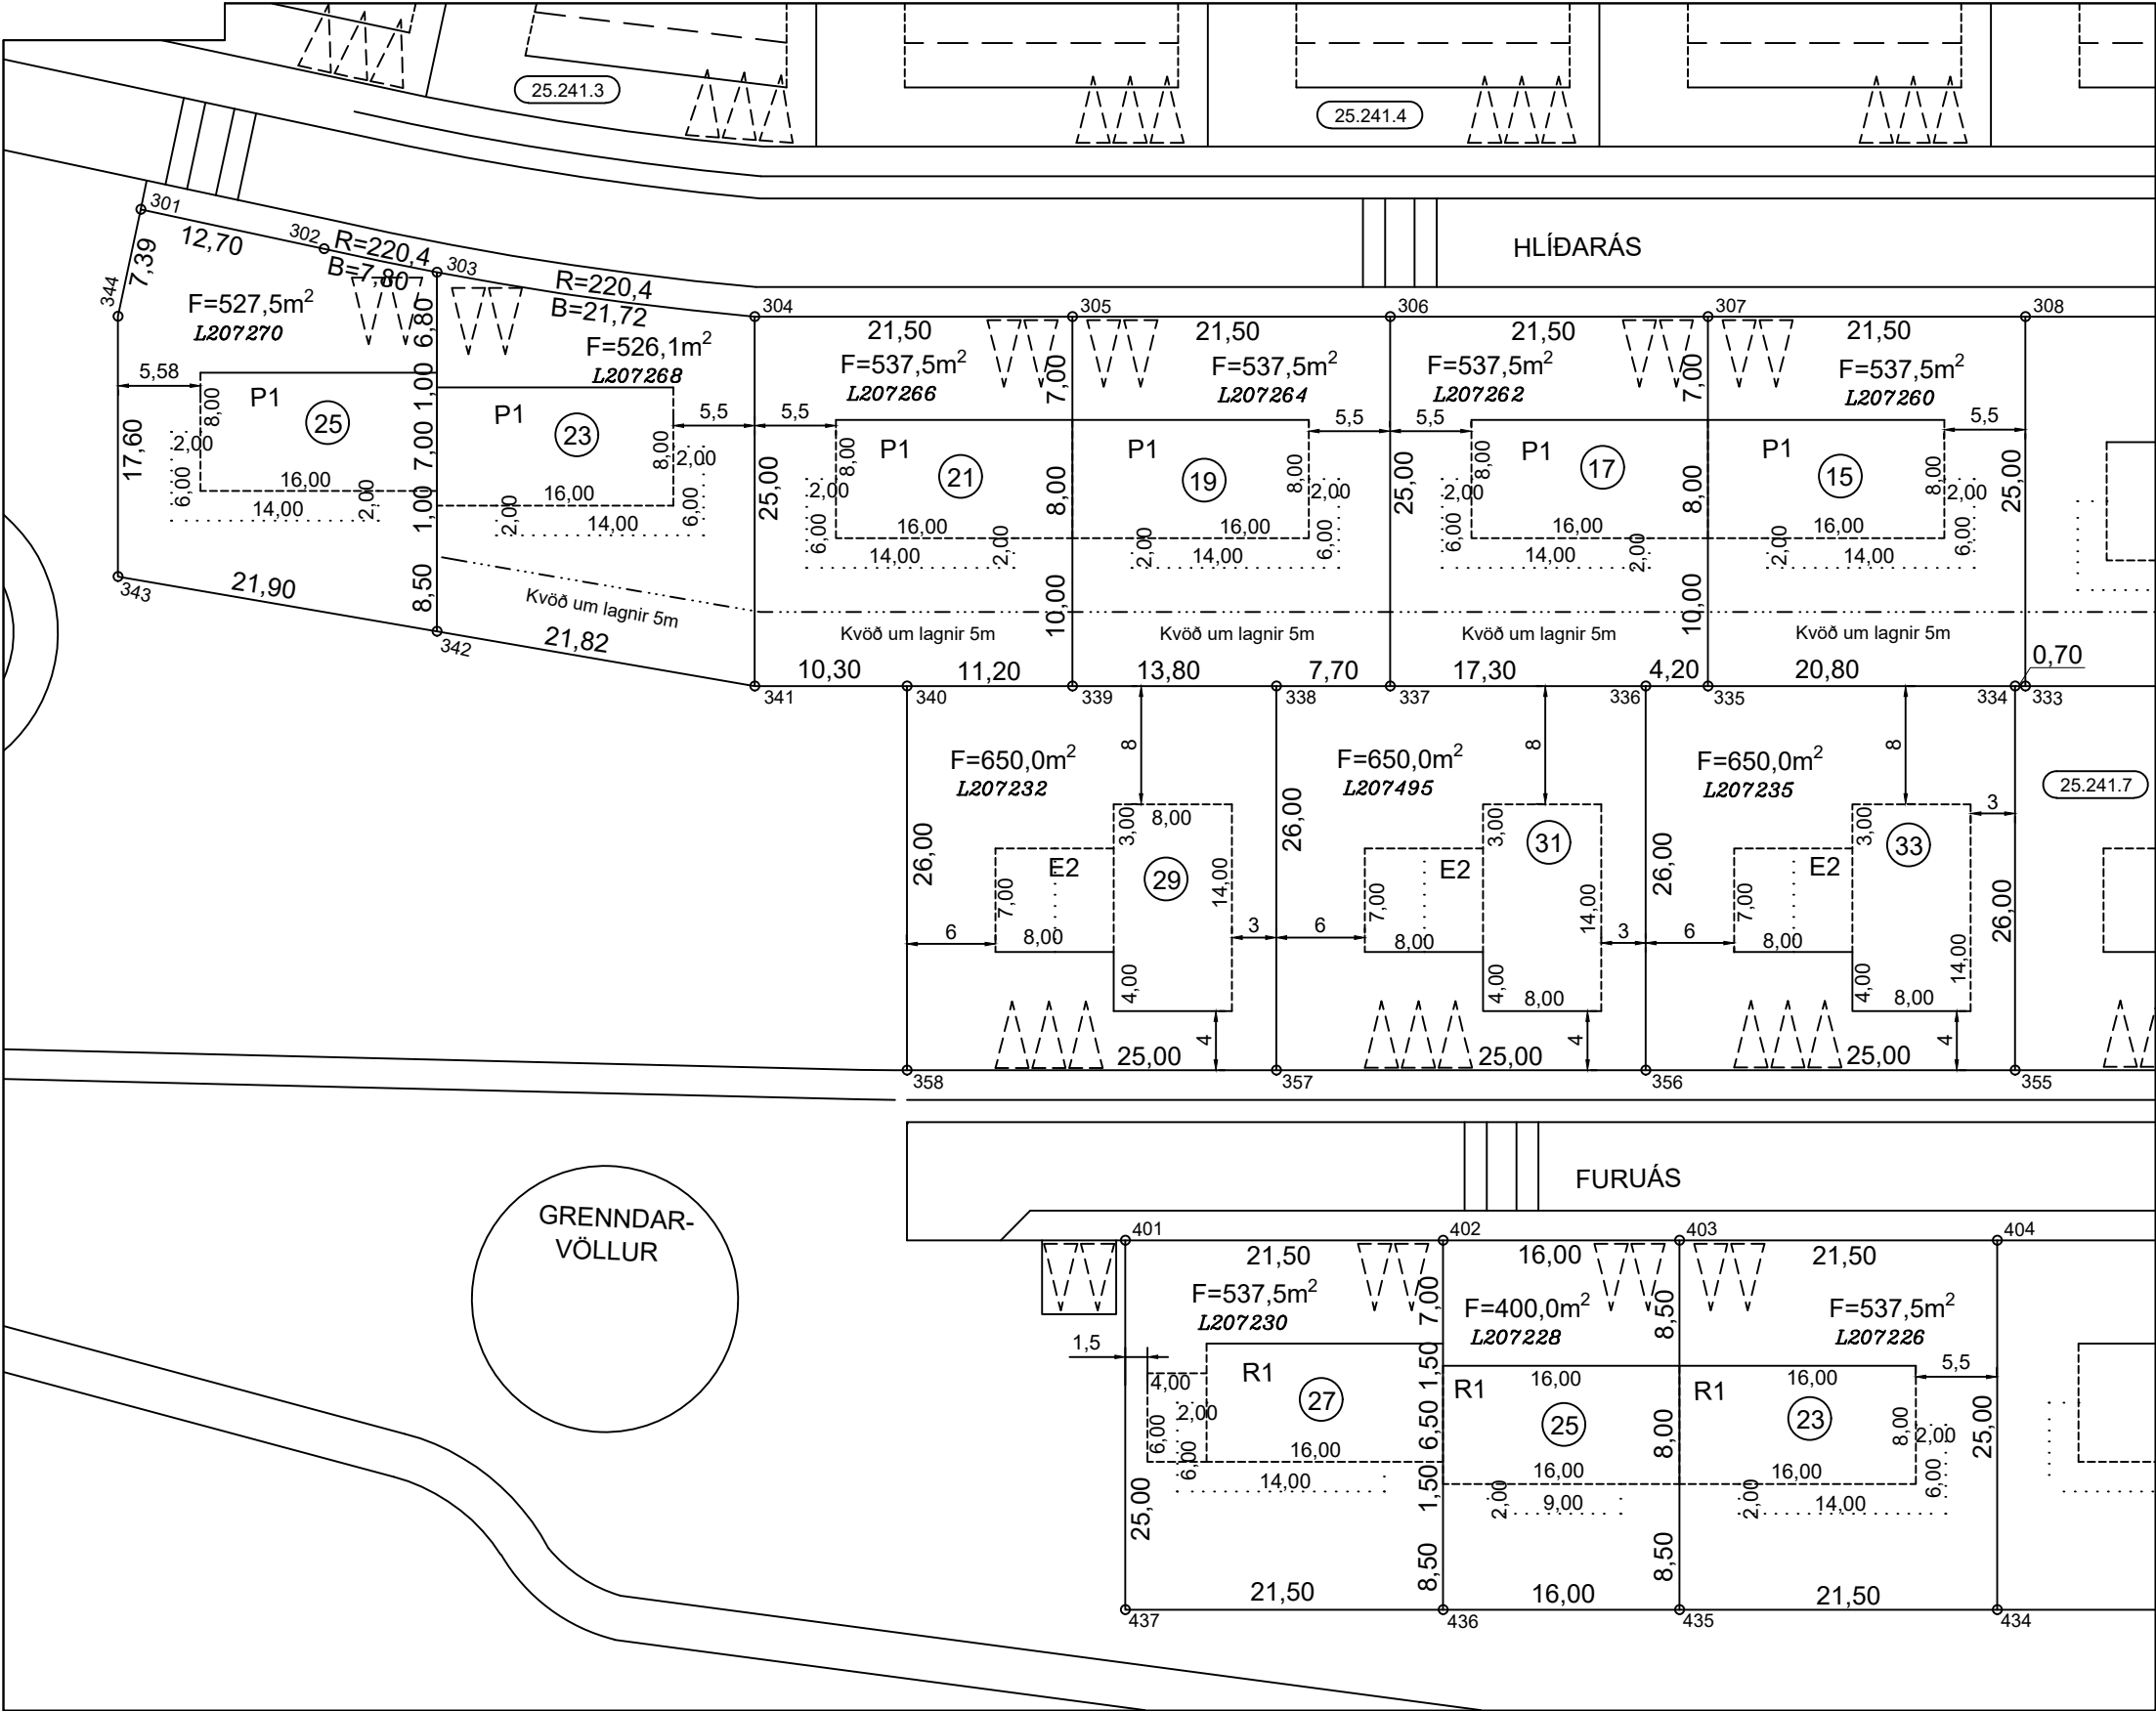

HNITASKRÁ:		
AUSTUR	NORÐUR	NR
356773.305	397679.521	301
356775.536	397692.022	302
356776.867	397699.707	303
356779.133	397721.297	304
356778.402	397742.784	305
356777.672	397764.272	306
356776.941	397785.760	307
356776.211	397807.247	308
356801.196	397808.097	333
356801.220	397807.394	334
356801.927	397786.609	335
356802.070	397782.409	336
356802.657	397765.121	337
356802.919	397757.423	338
356803.388	397743.634	339
356803.768	397732.437	340
356804.118	397722.146	341
356801.153	397700.533	342
356798.176	397678.836	343
356780.587	397678.238	344
356827.205	397808.277	355
356828.055	397783.292	356
356828.904	397758.306	357
356829.753	397733.321	358
356840.744	397748.487	401
356840.014	397769.974	402
356839.470	397785.965	403
356838.740	397807.453	404
356863.726	397808.302	434
356864.456	397786.814	435
356865.000	397770.824	436
356865.730	397749.336	437

HNITASKRÁ ER Í LANDSHNITAKERFINU ISN-93

- SKÝRINGAR:**
- KVÖÐ UM BÍLASTÆÐI INNAN LÖÐARMARKA
 - FJÖLDI STÆÐA SAMKVÆMT SKILMÁLUM OG REGLUG.
 - STÆÐI MERKT Gst ERU GESTABÍLASTÆÐI GÖTU
 - BINDANDI MÖRK BYGGINGAREITS
 - HÁMARKS BYGGINGARREITUR
 - ÚTBYGGING Á JARD HÆÐ, MAX 12m²
 - NÚMER LÖÐAR
 - HÚSAGERÐ, SJÁ SKILMÁLA
 - MÆNISSTEFNA
 - NÚMER AÐLIGGJANDI LÓÐABLAÐA, STAÐGREINIR

3940-0450 ÞJÓÐSKRÁRNÚMER
L204175 LANDEIGNARNÚMER

SJÁ JAFNFRAMT SKIPULAGSUPPFRÁTT OG SKILMÁLA

0 10 20 30 40m
Kvarði 1:500

DEILISKIPULAG SAMÞYKKT Í SKIPULAGS- OG BYGGINGARRÁÐI
02.05.2006 OG Í BÆJARSTJÓRN 02.05.2006

HAFNARFJARÐARBÆR

UMHVERFIS- OG SKIPULAGSSVIÐ

MÆLIBLAÐ Hlíðarás 15,17,19,21,23,25
Furuás 23,25,27,29,31,33 25.241.6

Teikn.nr.:	
Mælt: IR	Samþykkt:
Hannað:	M.kv.: 1:500
Teiknað: KK/ÞEI	Dags.: 10.05.2006

Breytt: Júlí 2025: Mæliblað frá VSB uppfært

Blaðst.: A3

BREYTINGAR:
A: Breytt deiliskipulag, samp. á afgreiðslufundi skipulagsfulltrúa 28.05.2025, öðlaðist gildi 18.06.2025.
Furuás 27, stækkun á byggingarreit.