
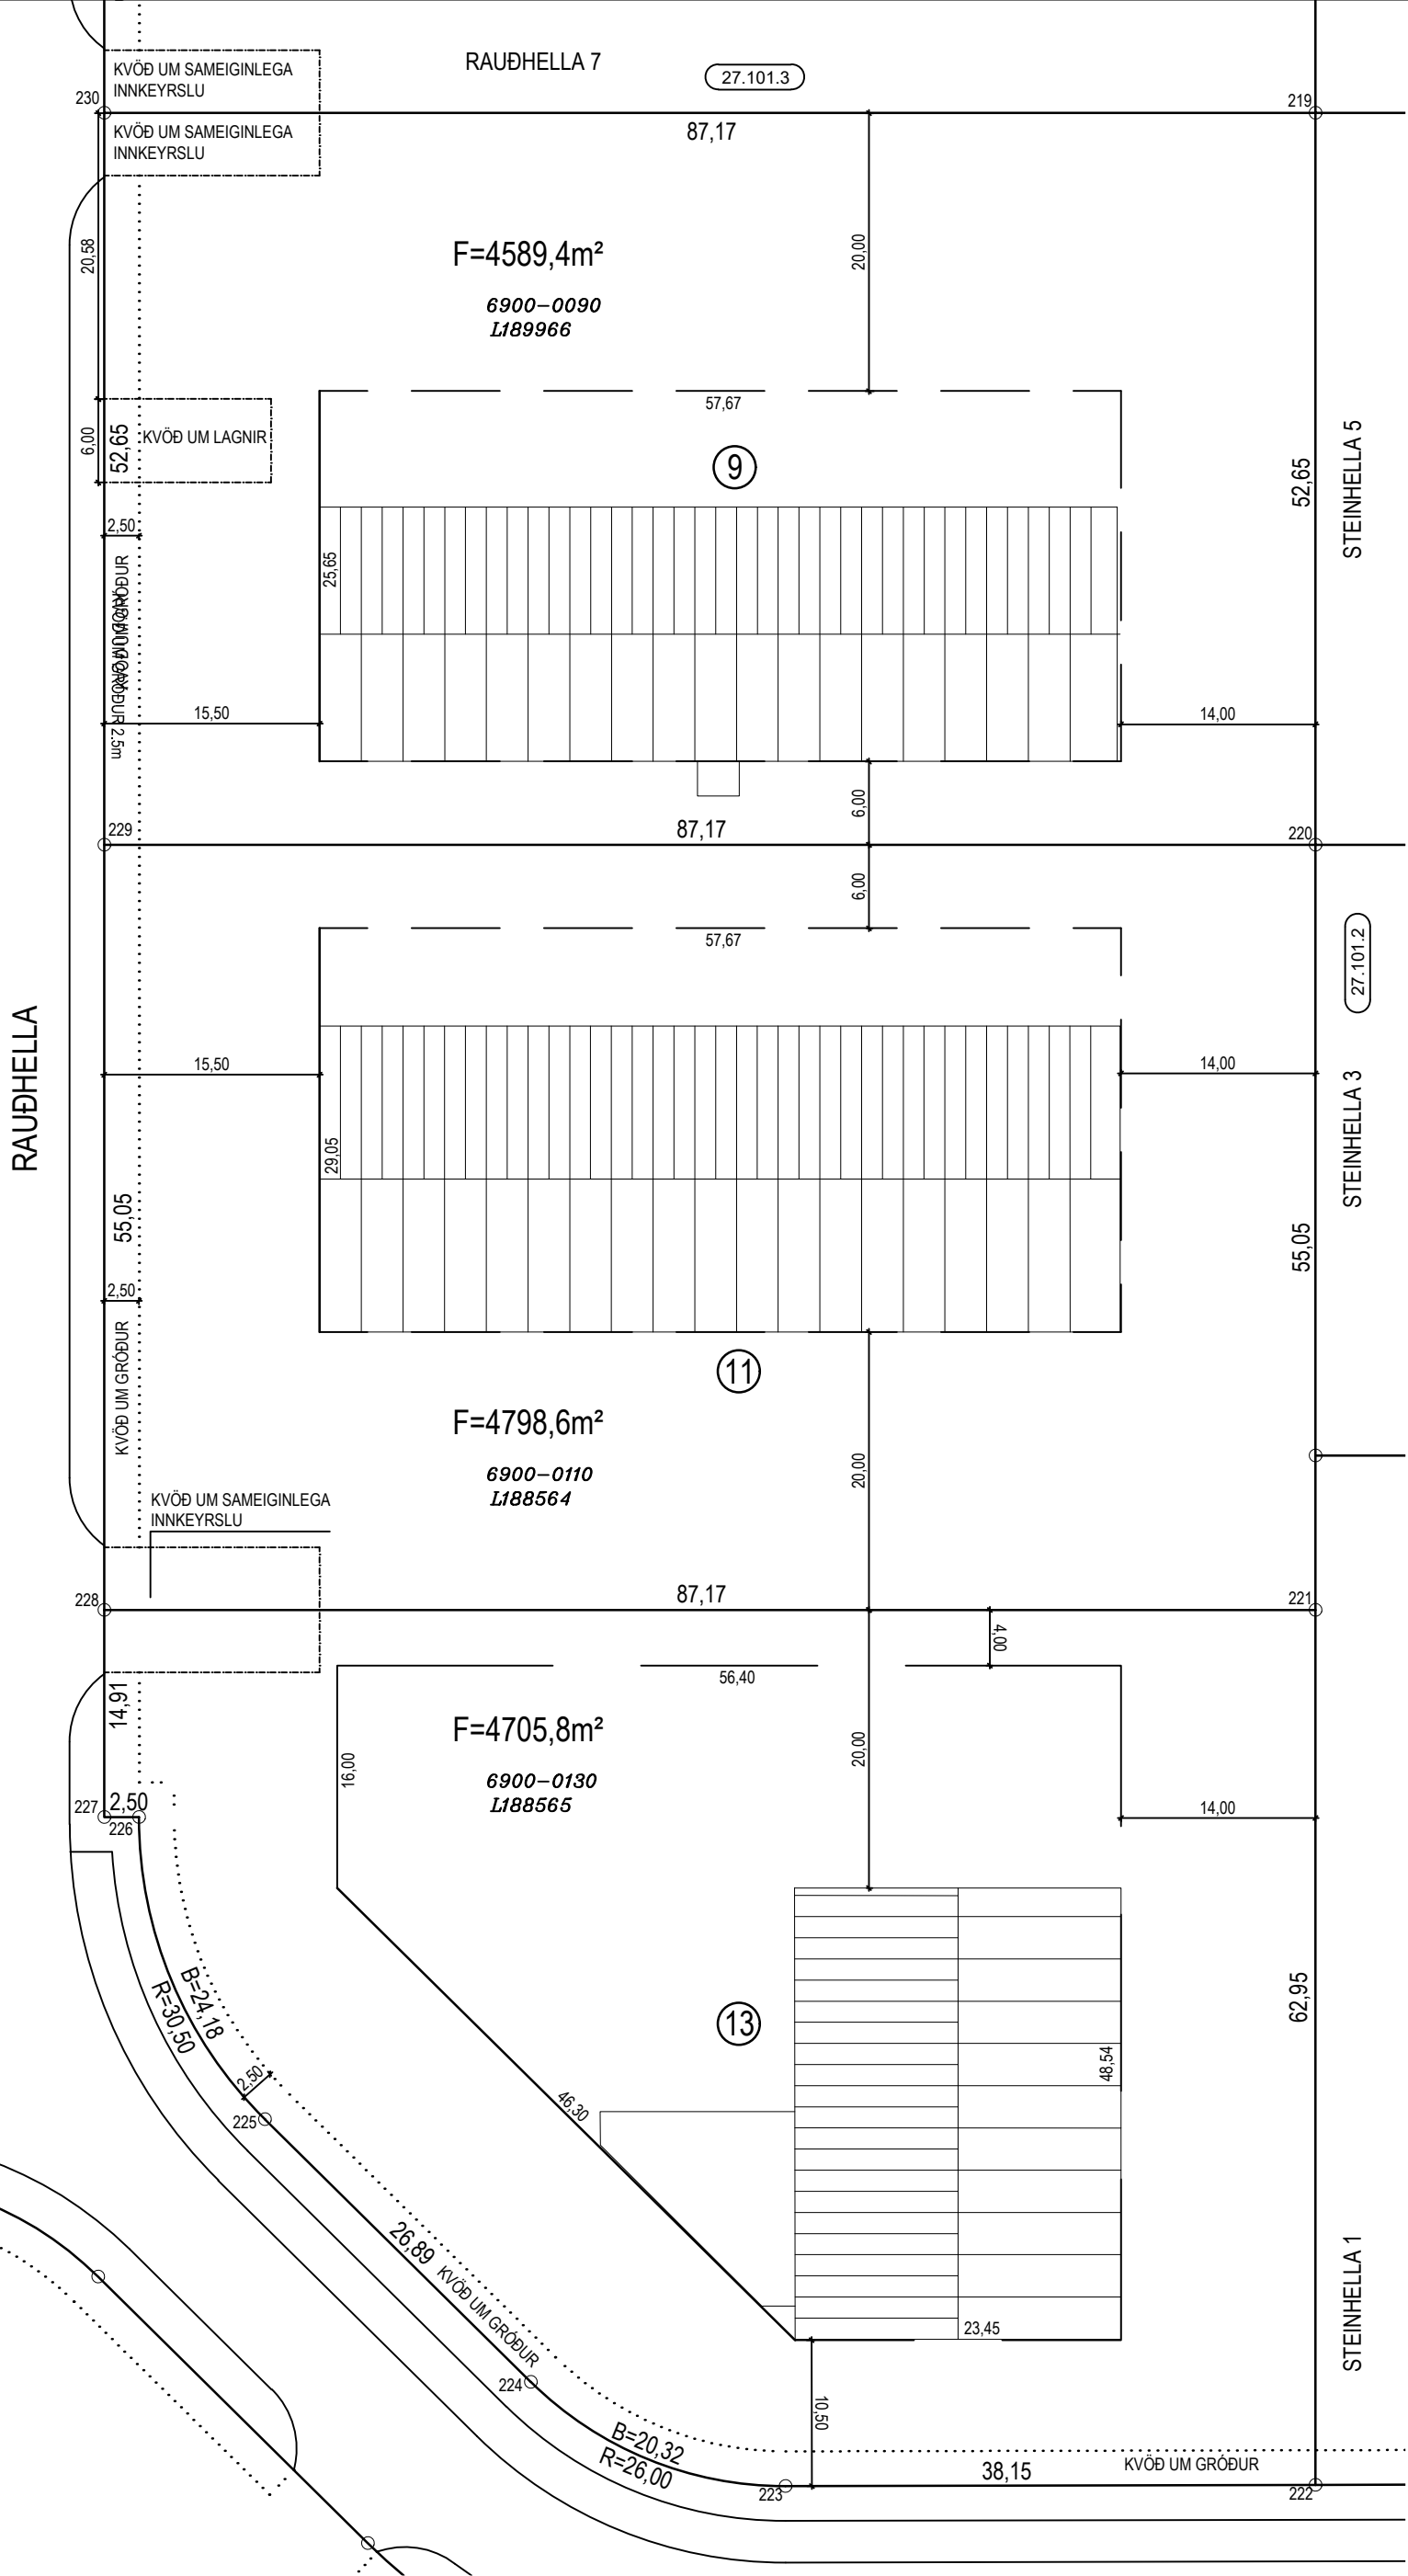


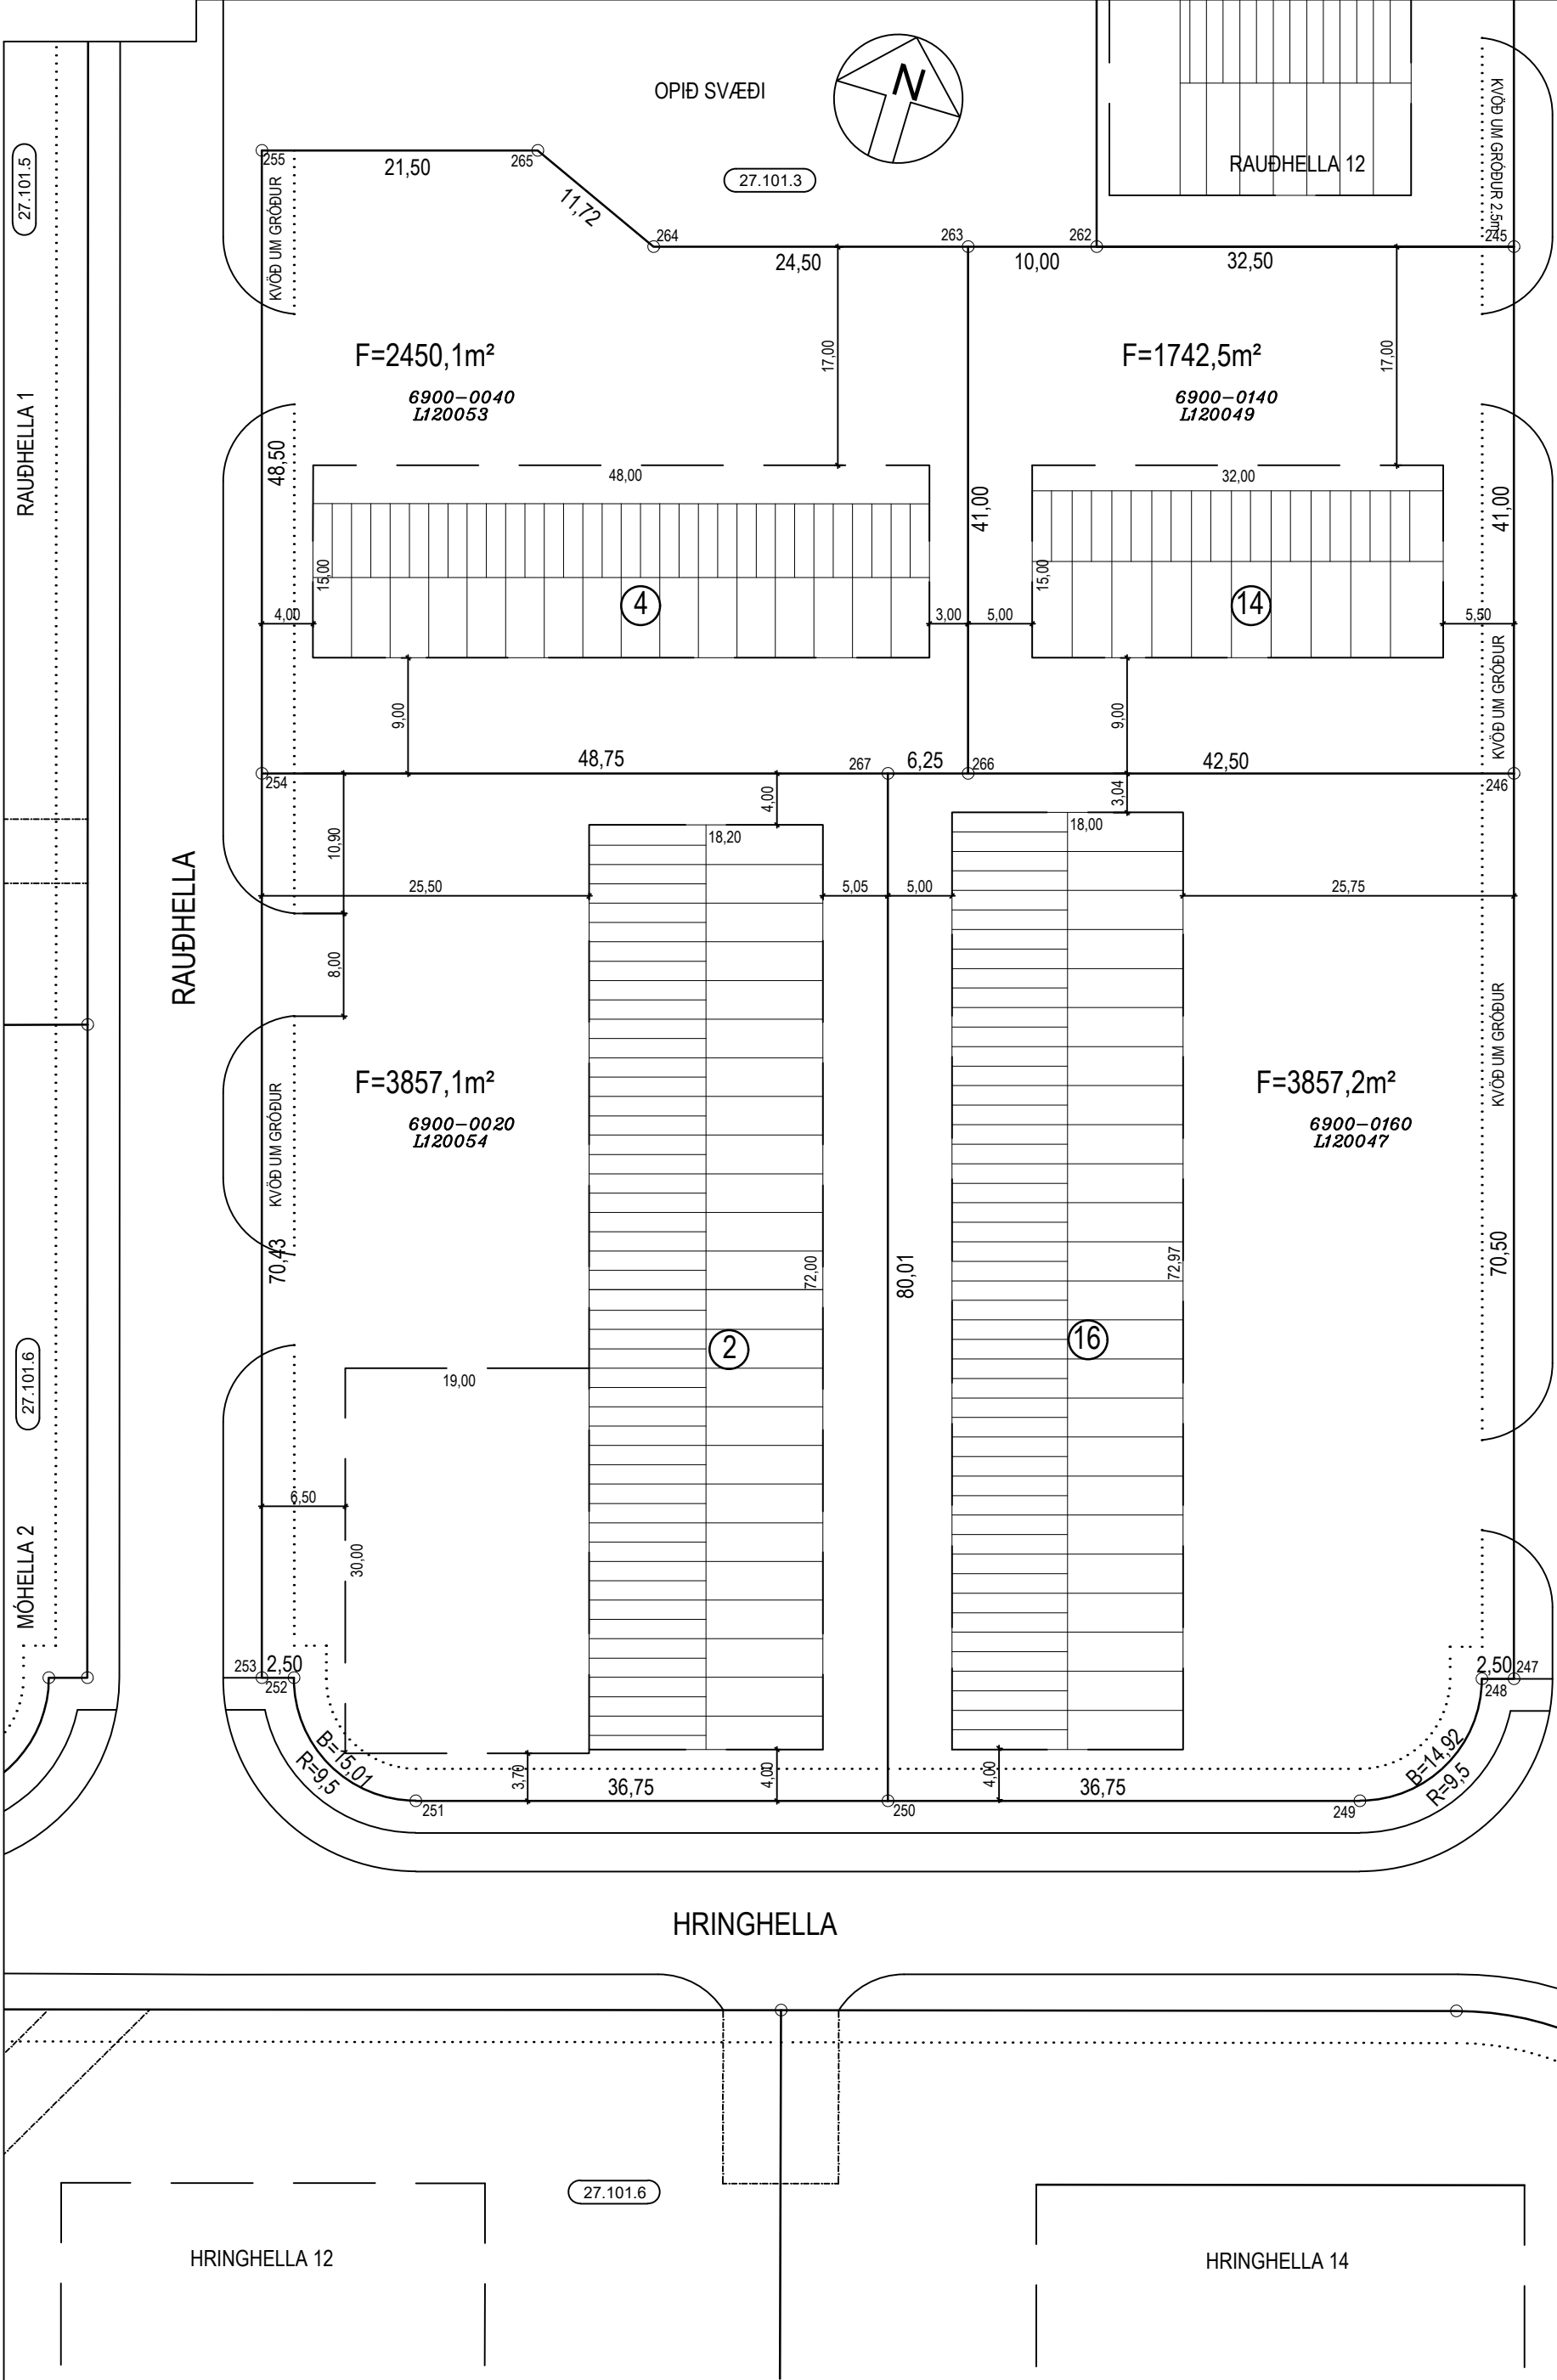

HNITASKRÁ:

AUSTUR	NORÐUR	NR.
353663.767	397452.339	219
353678.745	397401.865	220
353694.406	397349.090	221
353712.316	397288.736	222
353675.769	397277.803	223
353656.065	397279.781	224
353632.349	397292.452	225
353617.473	397310.706	226
353615.076	397309.995	227
353610.834	397324.290	228
353595.173	397377.065	229
353580.195	397427.539	230
353570.410	397413.058	245
353562.075	397373.747	246
353602.133	397305.154	247
353599.737	397305.443	248
353593.332	397293.632	249
353558.099	397283.177	250
353522.867	397272.722	251
353511.033	397279.206	252
353508.636	397278.495	253
353488.600	397346.013	254
353474.802	397392.510	255
353495.414	397398.627	256
353529.665	397400.967	263
353506.176	397393.997	264
353495.414	397398.627	265
353541.330	397361.658	266
353535.338	397359.880	267
HNIT Í LANDSHNITAKERFINU ISN93		

SKÝRINGAR:

FJÖLDI BÍLAST/ÆDA INNAN LÓÐARMARKA SKAL VERA SAMKVÆMT SKIPULAGSSKILMÁLUM


- BINDANDI MÖRK BYGGINGAREITS
- - - HÁMARKS BYGGINGARREITUR
- - - SVEIGJANLEG LÓÐAMÖRK
- - - KVÖÐ UM GEGNUMAKSTUR
- - - KVÖÐ UM GRÖÐUR
- - - KVÖÐ UM LAGNIR
- ⑫ NÚMER LÓÐAR

27.101.2 NÚMER AÐLIGGJANDI LÓÐABLADA, STAÐGREINIR


8250-0120 ÞJÓÐSKRÁRNÚMER

L207183 LANDEIGNARNÚMER

SJÁ JAFNFRAMT SKIPULAGSUPPRÁTT OG SKILMÁLA

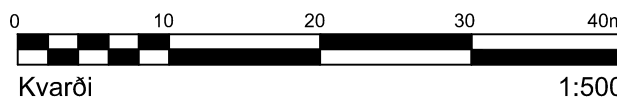

DEILISKIPULAG SAMÞYKKT Í SKIPULAGS- OG BYGGINGARÁÐI
HAFNARFJARÐAR 16.01.2001 OG Í BÆJARSTJÓRN 23.01.2001

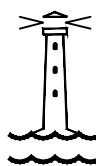

HAFNARFJARÐARBÆR

UMHVERFIS- OG SKIPULAGSSVIÐ

RAUÐHELLA 2, 4, 9, 11, 13, 14 OG 16

MÆLIBLAÐ 27.101.4

Teikn.nr.: 341.004

HELLNAHRAUN I

Mælt:	IR	Samþykkt:	AS
Hannað:	RBS/SV/AJG	Dags.:	ÁGÚST 2016
Teiknað:	EJ	M.kv.:	1:500

Breytt: Mæliblað endurgert á skipulags og byggingarsviði Hafnarfjarðar, grunnri varpað úr

Reykjavíkurnhitakerfi í landshnitakerfi isnet-93, hnitaskrá uppfærð: ágúst 2016/EJ

Blaðst.: A2

BREYTINGAR:

A: 28.11.2001/RBS; Flatarmál Rauðhella 14
B: 23.06.2005/BEI; Rauðhella 9, breyting á innkeyrslu
C: 16.09.2020/EJ; Breytt deiliskipulag Rauðhella 2, samp. af skipulags- og byggingarfulltrúa
6.11.2019, öðlaðist gildi 30.1.2020, Br. byggingarreitir og innkeyrsla
D: Breytt deiliskipulag, samp. á afgreiðslufundi skipulagsfulltrúa 19.03.2025, öðlaðist gildi 21.05.2025, Rauðhella 13, stækkun byggingarreits.