RAFRÆNT INNSIGLAÐ
Hafnarfjarðarkaupstaður
Dags. 5.7.2024 15:43:30
Ástæða: ÞBL

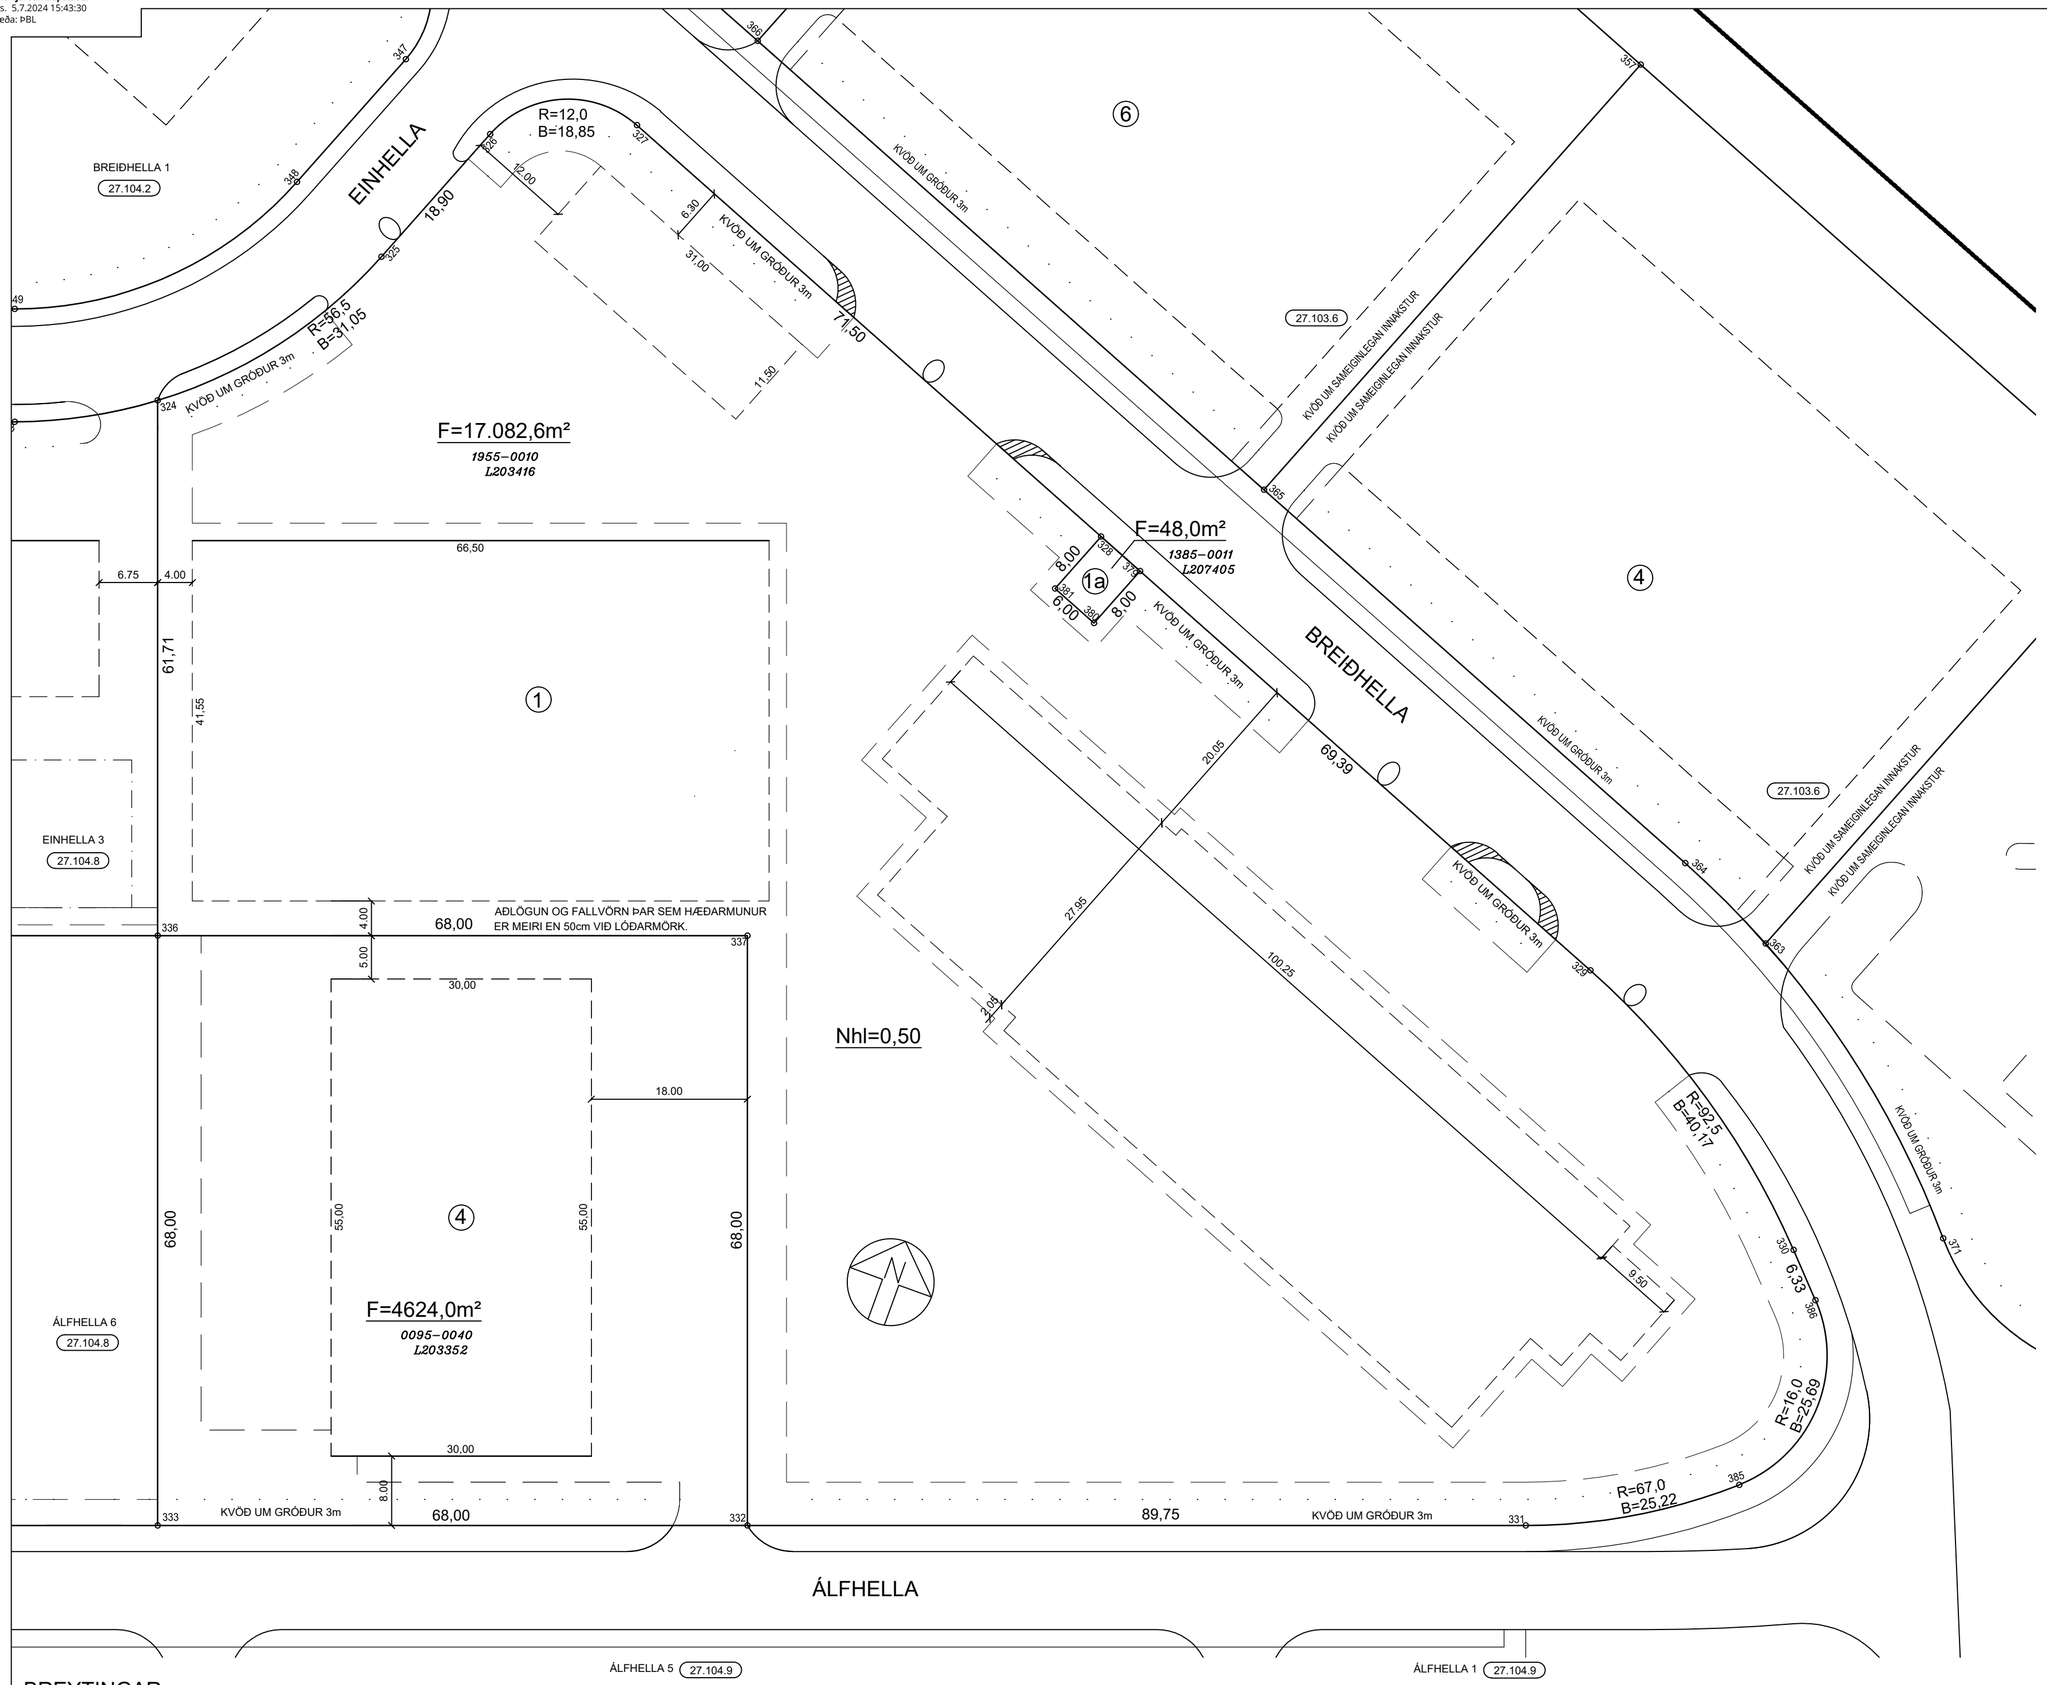

HNITASKRÁ:

AUSTUR	NORÐUR	NR.
353873.663	396409.740	324
353892.257	396434.115	325
353899.212	396451.685	326
353914.786	396458.426	327
353981.269	396432.109	328
354051.363	396404.363	329
354084.391	396382.055	330
354066.205	396341.654	331
353981.847	396311.026	332
353917.930	396287.819	333
353894.723	396351.736	336
353958.640	396374.943	337
353986.848	396429.901	379
353983.903	396422.462	380
353978.324	396424.671	381
354087.754	396354.469	385
354088.749	396377.466	386

HNITASKRÁ ER Í LANDSHNITAKERFINU ISN-93

SKÝRINGAR:

- KVÖÐ UM BÍLASTÆÐI FJÓLDI STÆÐA SAMKVÆMT SKILMÁLUM OG REGLUG.
- BINDANDI MÖRK BYGGINGAREITS
- HÁMARKS BYGGINGARREITUR
- YFIRKEYRANLEGT SVÆÐI
- (13) NÚMER LÓÐAR
- E,F,R. HÚSAGERÐ, SJÁ SKILMÁLA
- Nhl NÝTINGARHLUTFALL
- MÆNISSTEFNA
- (27.215.1) NÚMER AÐLIGGJANDI LÓÐABLAÐA, STAÐGREINIR
- *1000–0010* ÞJÓÐSKRÁRNÚMER
- *L180351* LANDEIGNARNÚMER

SJÁ JAFNFRAMT SKIPULAGSUPPDRÁTT OG SKILMÁLA

0 10 20 30 40

Kvarði 1:500

DEILISKIPULAG SAMÞYKKT Í SKIPULAGS- OG BYGGINGARRÁÐI 02.05.2006 OG Í BÆJARSTJÓRN 02.05.2006

BREYTINGAR:

A: 18.10.06/HKB. Lagfærðar málsetningar við Álfhellu 2 og flatarmál við Breiðhellu 1a
B: 19.10.06/HKB. Leiðrétt flatarmál fyrir Einhellu 1
C: 2.7.2018/EJ. Breytt deiliskipulag Álfhellu 4, samþykkt af skipulags- og byggingarfulltrúa 14.2.2018 öðlaðist gildi 1.6.2018; byggingarreit og bílastæðum breytt
D: 20.03.22/EJ. Breytt deiliskipulag, Einhella 1 og Álfhella 2 sameinaðar í eina lóð Einhellu 1, br. byggingarreitir og innkeyrslur, samþ. af skipulags- og byggingarráði Hfj. 01.02.2022, öðlaðist gildi 16.03.2022
E: Breytt deiliskipulag, Einhella 1, breyttar innkeyrslur og byggingarreitur. Samþ. af skipulags- og byggingarráði 4.1.2024, öðlaðist gildi 19.1.2024.

HAFNARFJARÐARBÆR
UMHVERFIS- OG SKIPULAGSSVIÐ

ÁLFHELLA 4, EINHELLA 1 BREIÐHELLA 1A MÆLIBLAÐ			27.104.3
Teikn.nr.: 412.012			
HELLNAHRAUN 2			
Mælt:	VSB	Samþykkt:	AS
Hannað:	VSB	Dags.:	2.7.2018
Teiknað:	EJ	M.kv.:	1:500
Breytt:JÚLÍ. 2018, MÆLIBLAÐ FRÁ VSB DAGS.19.10.2006			
UPPFÆRT HJÁ SKIPULAGS OG BYGGINGASVIÐI			
HAFNARFJARÐAR			A2

SLÓÐ OG HEITI SKRÁR: T:\AUTOCAD\27\HELLNA\hellna - 2\dwg_MH_SBS\271043_M_412012.dwg
LAYOUT: MÆLIBL-412012