


Til athugunnar:
 Loftuður skulu vera úr plasti og 125mm að innra þvermáli.
 Þær skulu staðsettar 50cm frá vegg, efst og neðst á þaki, með 70 cm millibili.
 Að jafnaði skal vera 1 túða fyrir hverja 4,2 fermetra þaks.

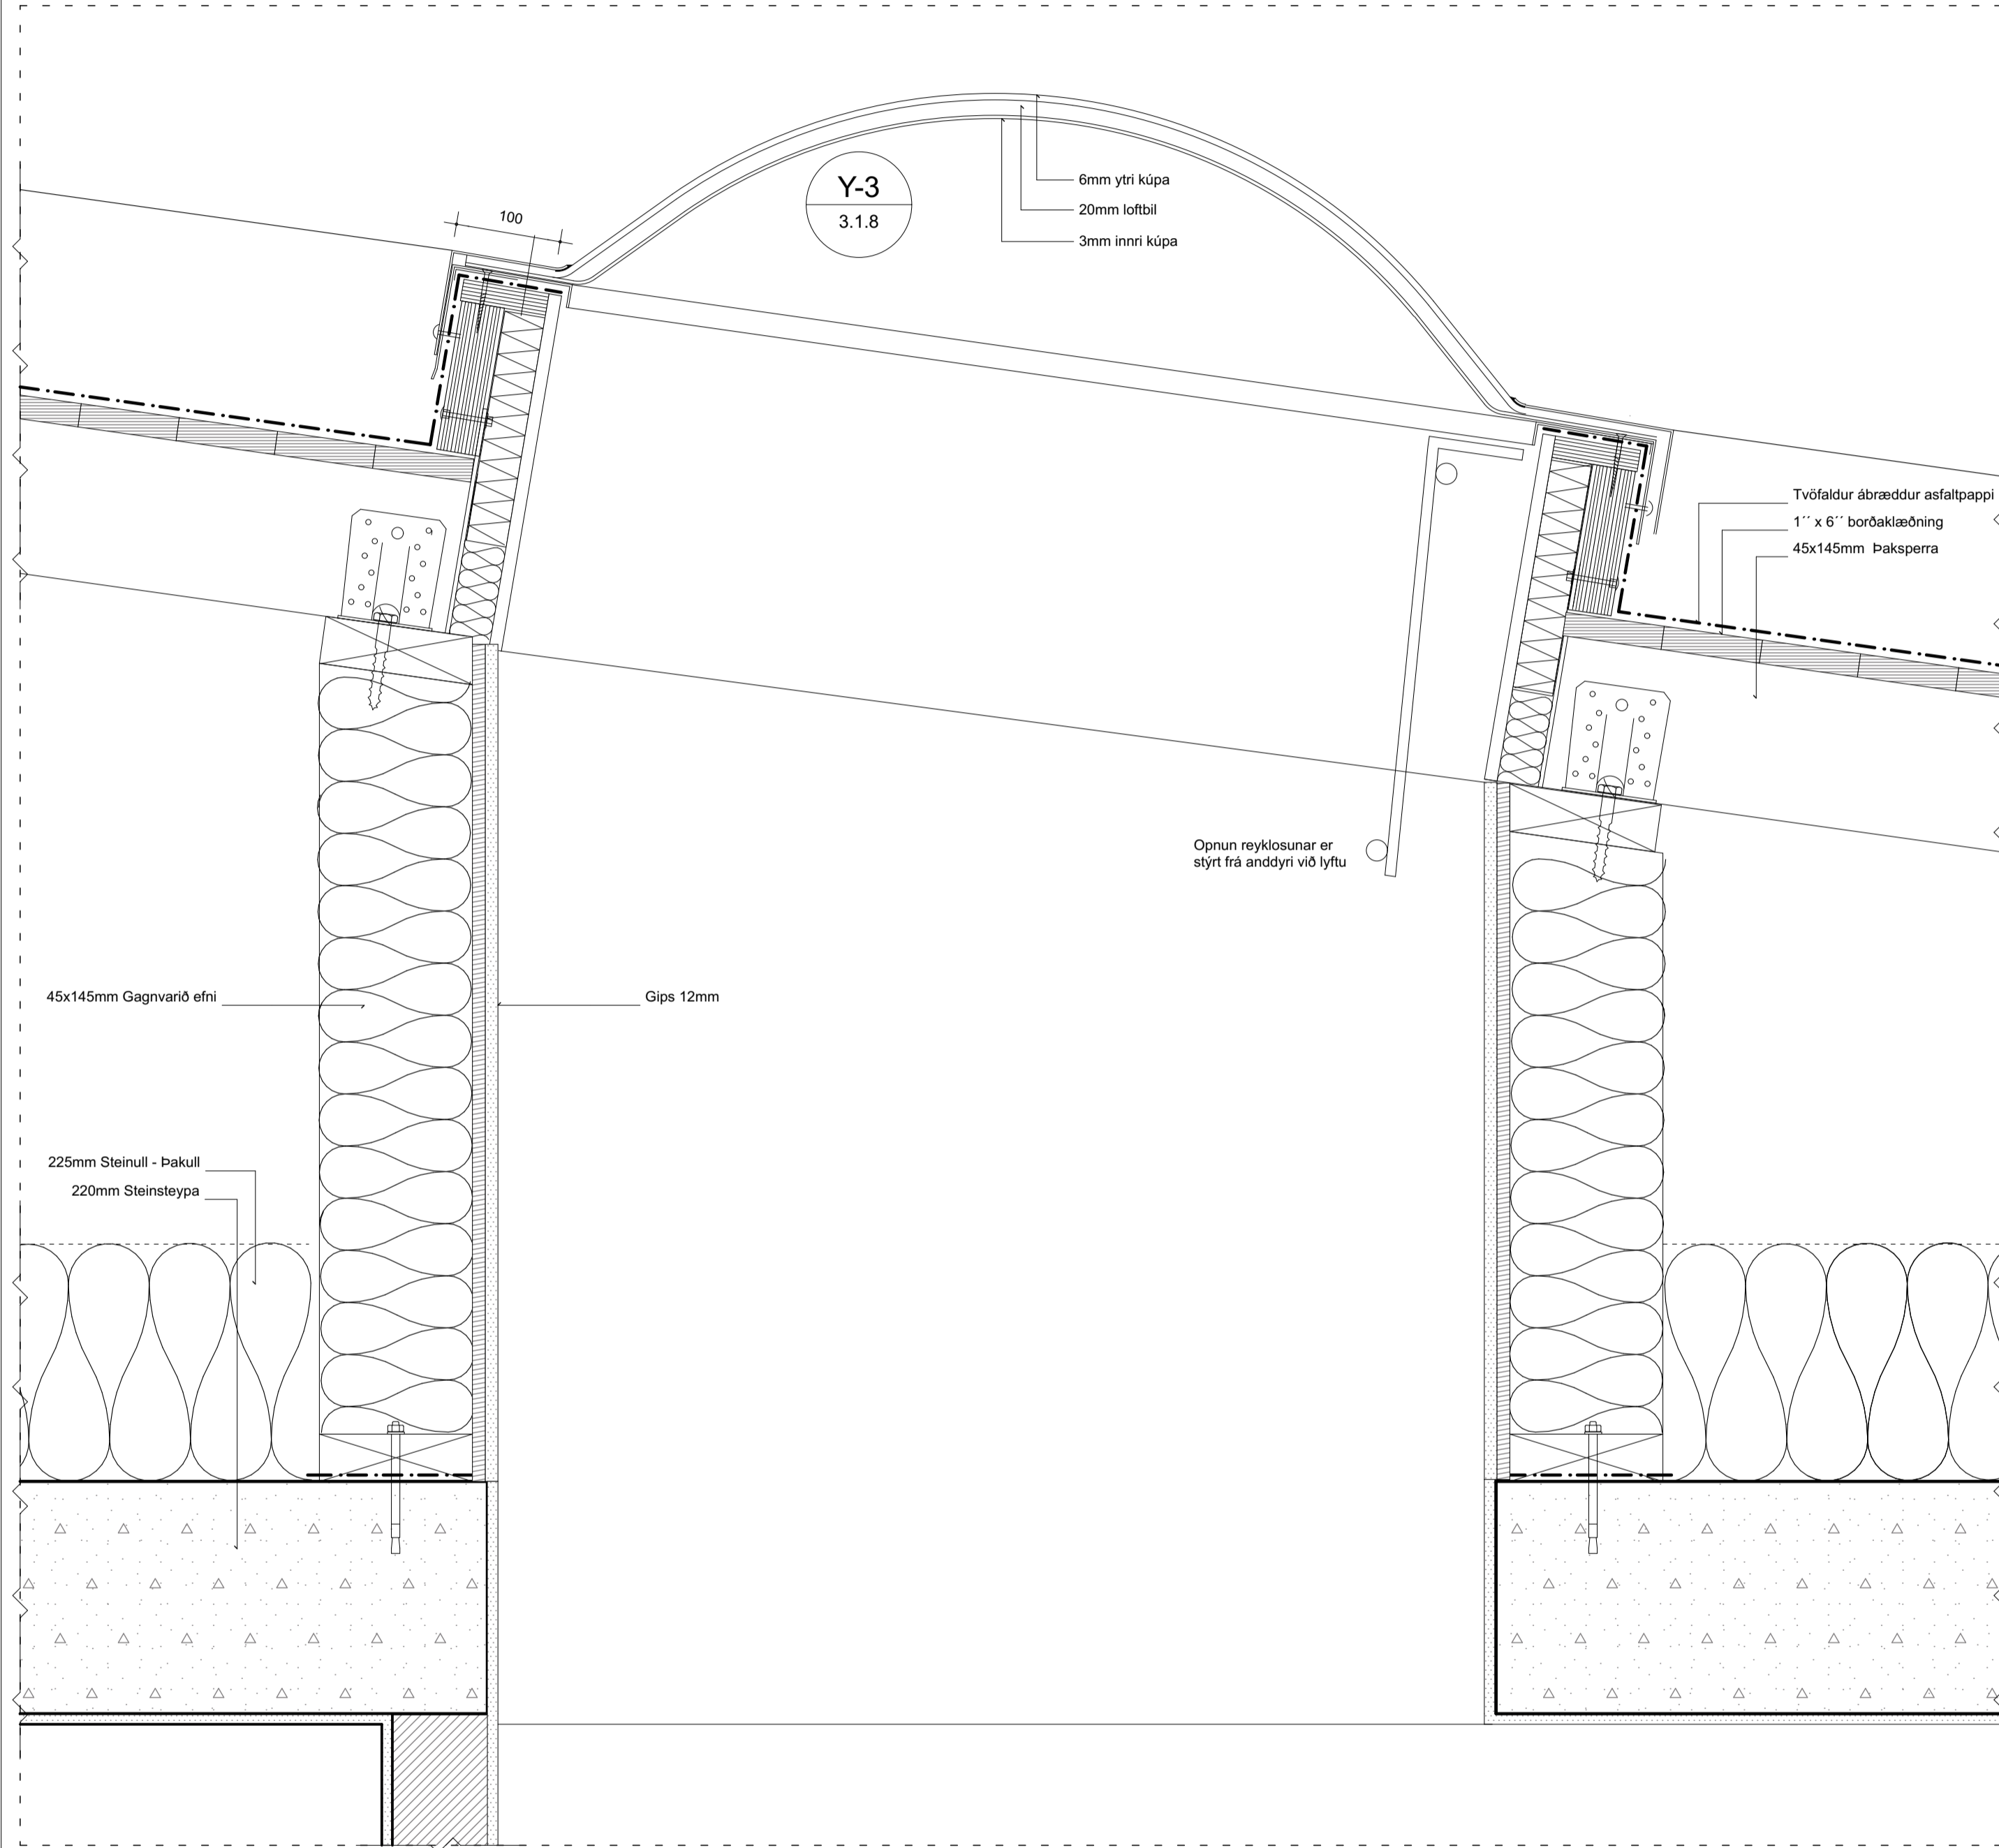

Verk: Apalskarð 6
 DEILITEIKNINGAR


Teikning: Þakgluggi
 Verkkaupti: VHE ehf
 Arkitekt: Orri Árnason
 Hönnunarséðri: Orri Árnason
 Teiknað af: GÁ
 Yfirfarð af: PH

Dags: 16.05.2023
 Kvæði: 1:5
 Stærð: A1
 Fjöldi teikn.: 6

ZEPPELIN
 ARKITEKTAR

5.1.2

Y-9
 3.1.5

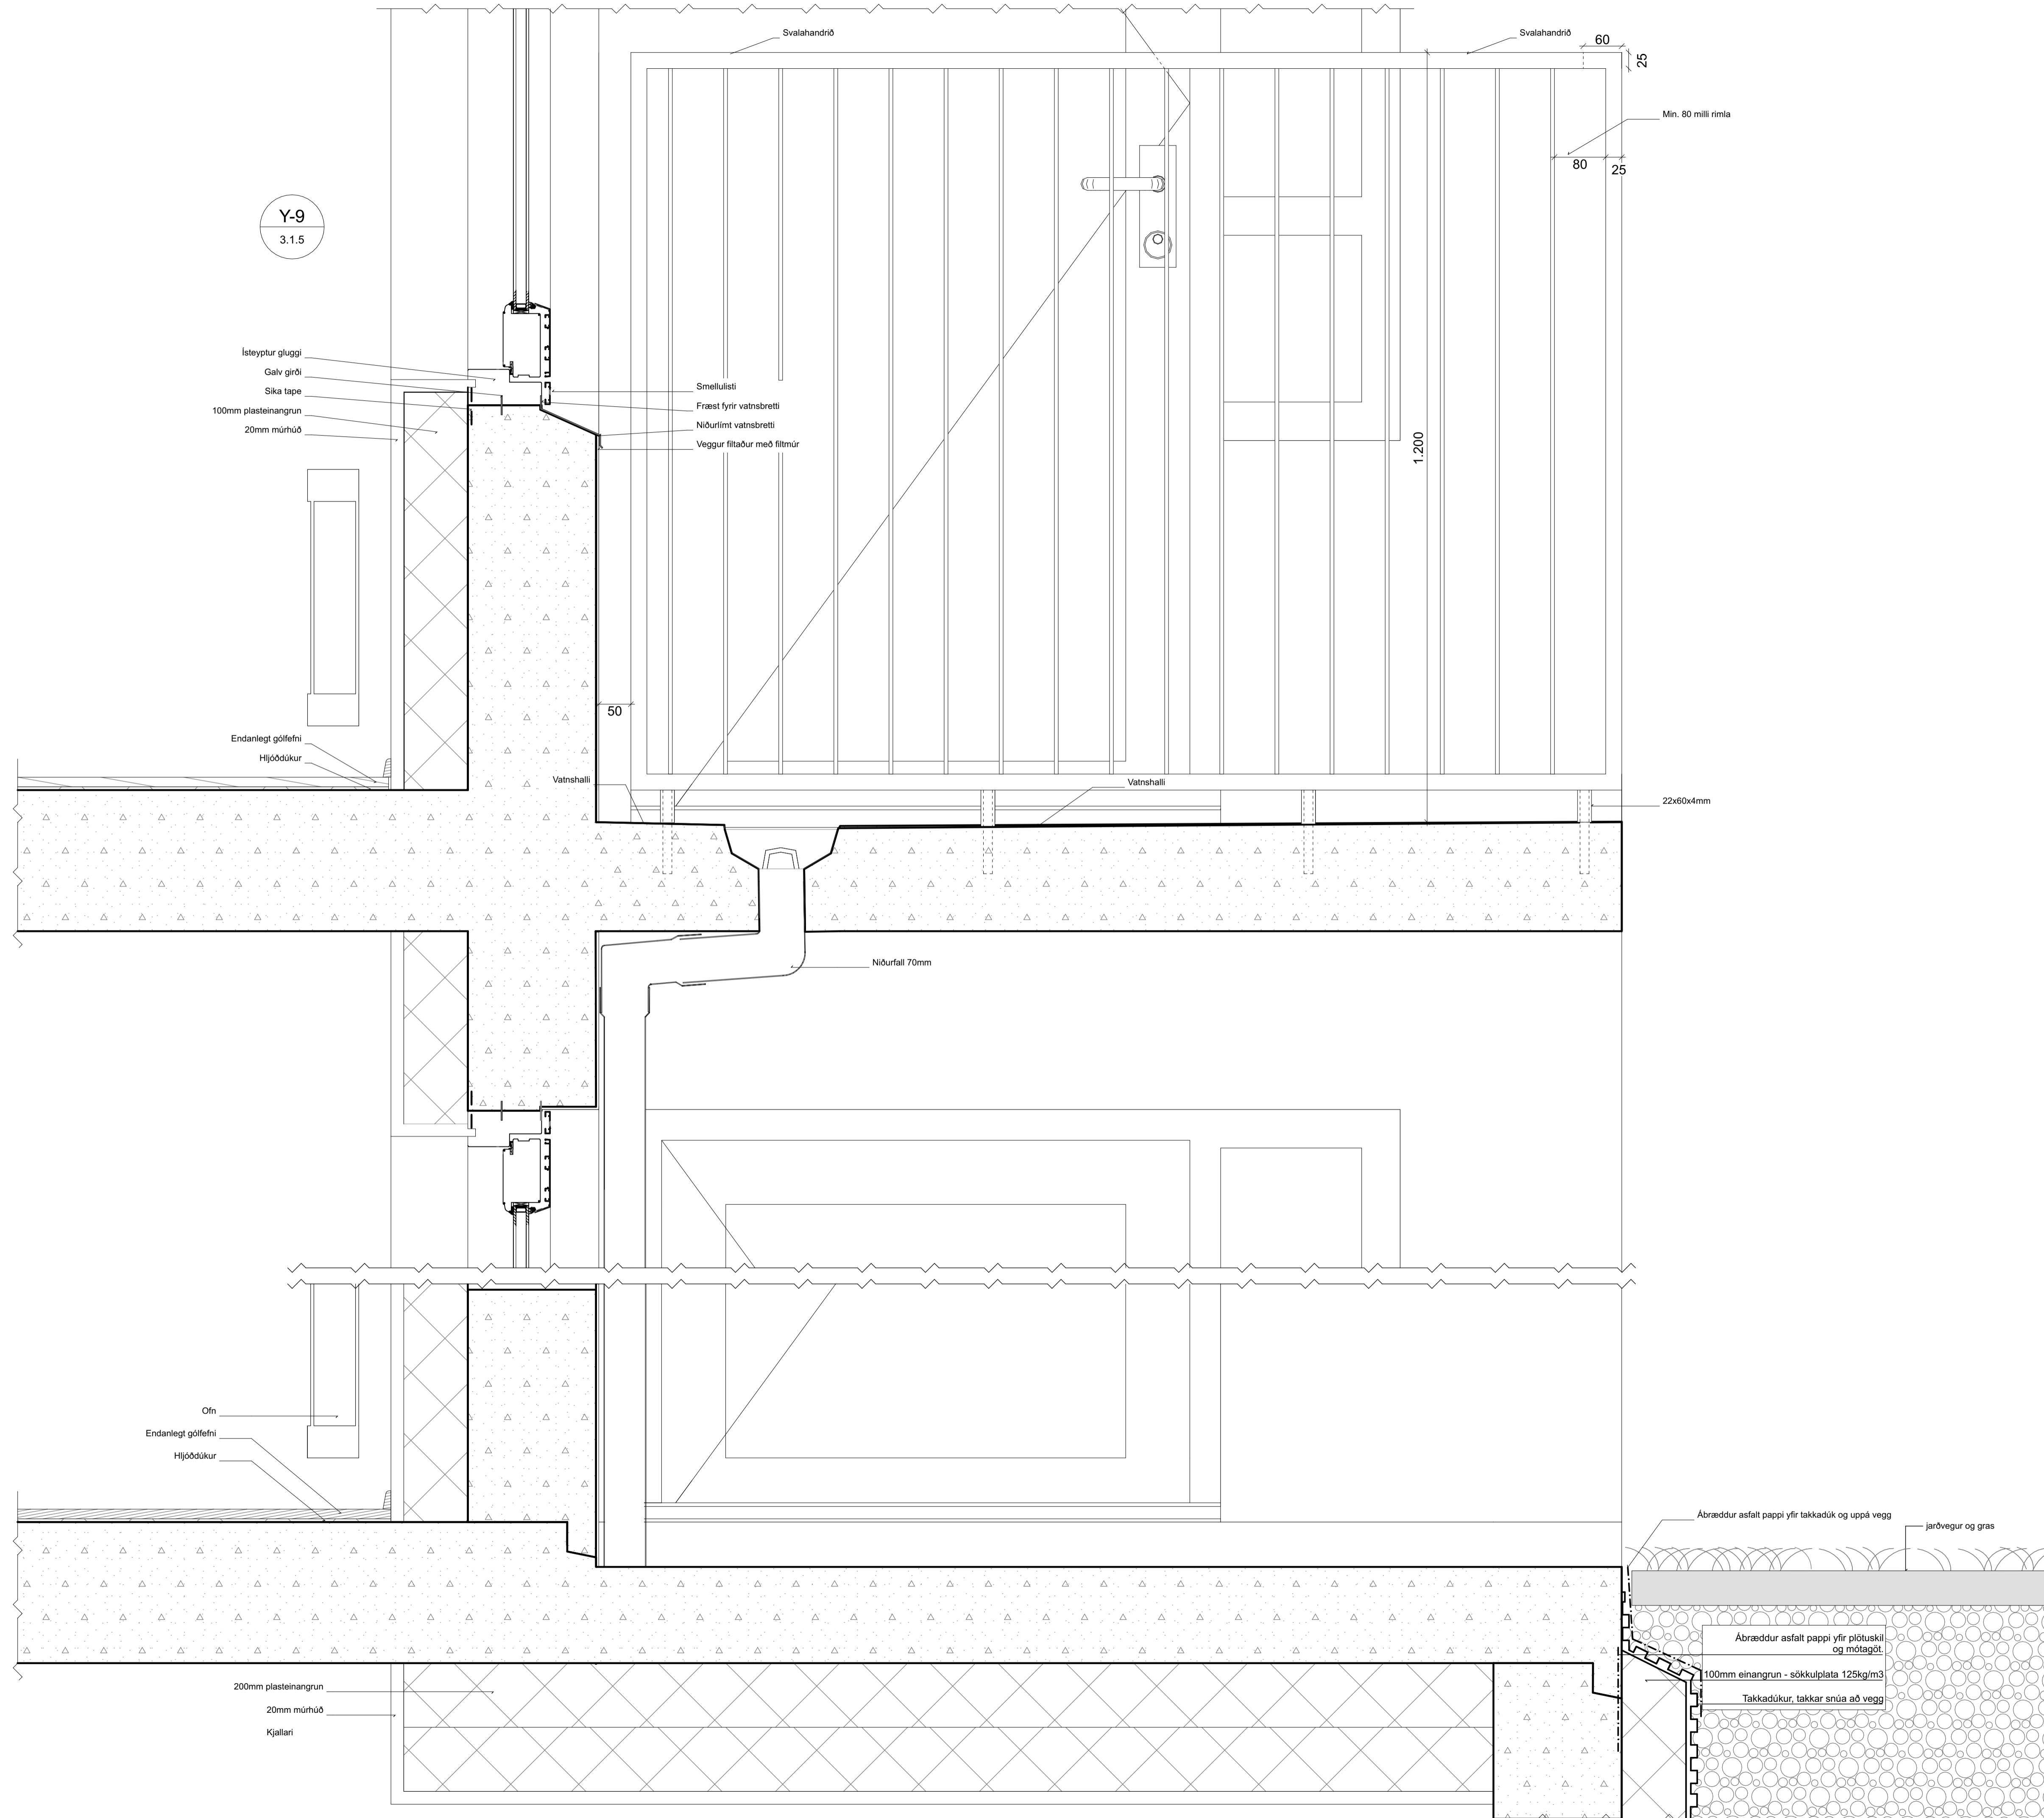

Verk: Apalskarð 6
 DEILITEIKNINGAR

Teikning: Svalir
 Verkkaupt: VHE ehf
 Arkitekt: Orri Árnason
 Hönnunarsjóni: Orri Árnason
 Teiknað af: GA
 Yfirfarið af: PH

Dags: 16.05.2023



Kvarði: 1:5

Stærð: A1

Fjöldi teikn.: 6

ZEPPELIN
 ARKITEKTAR

5.1.3

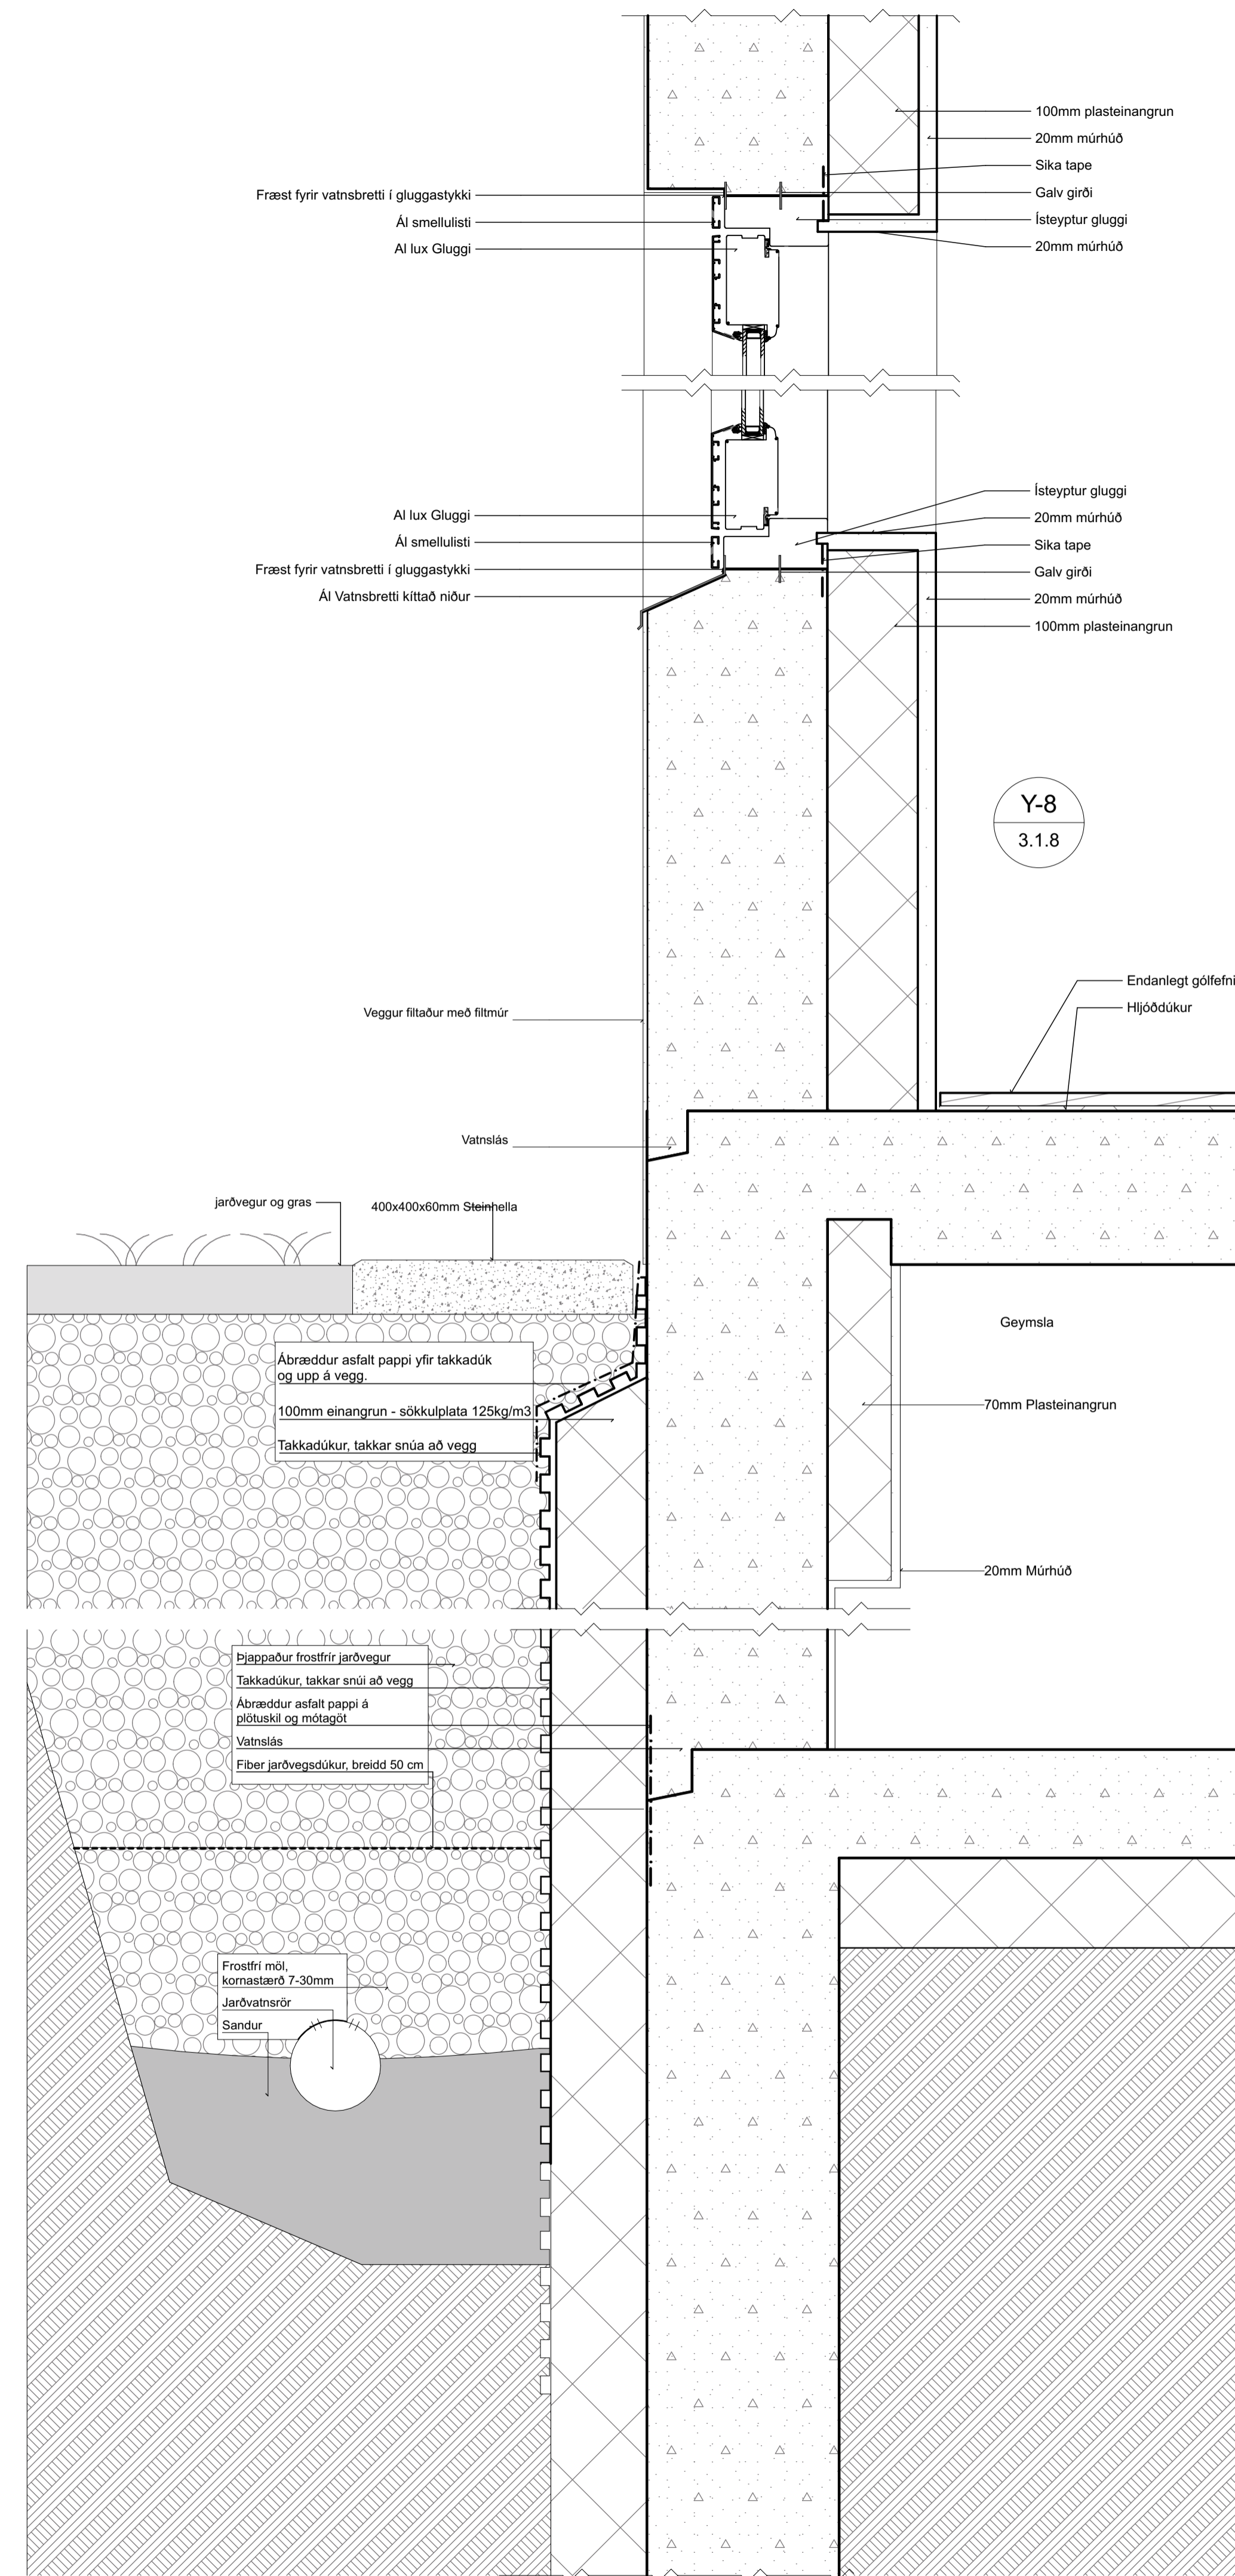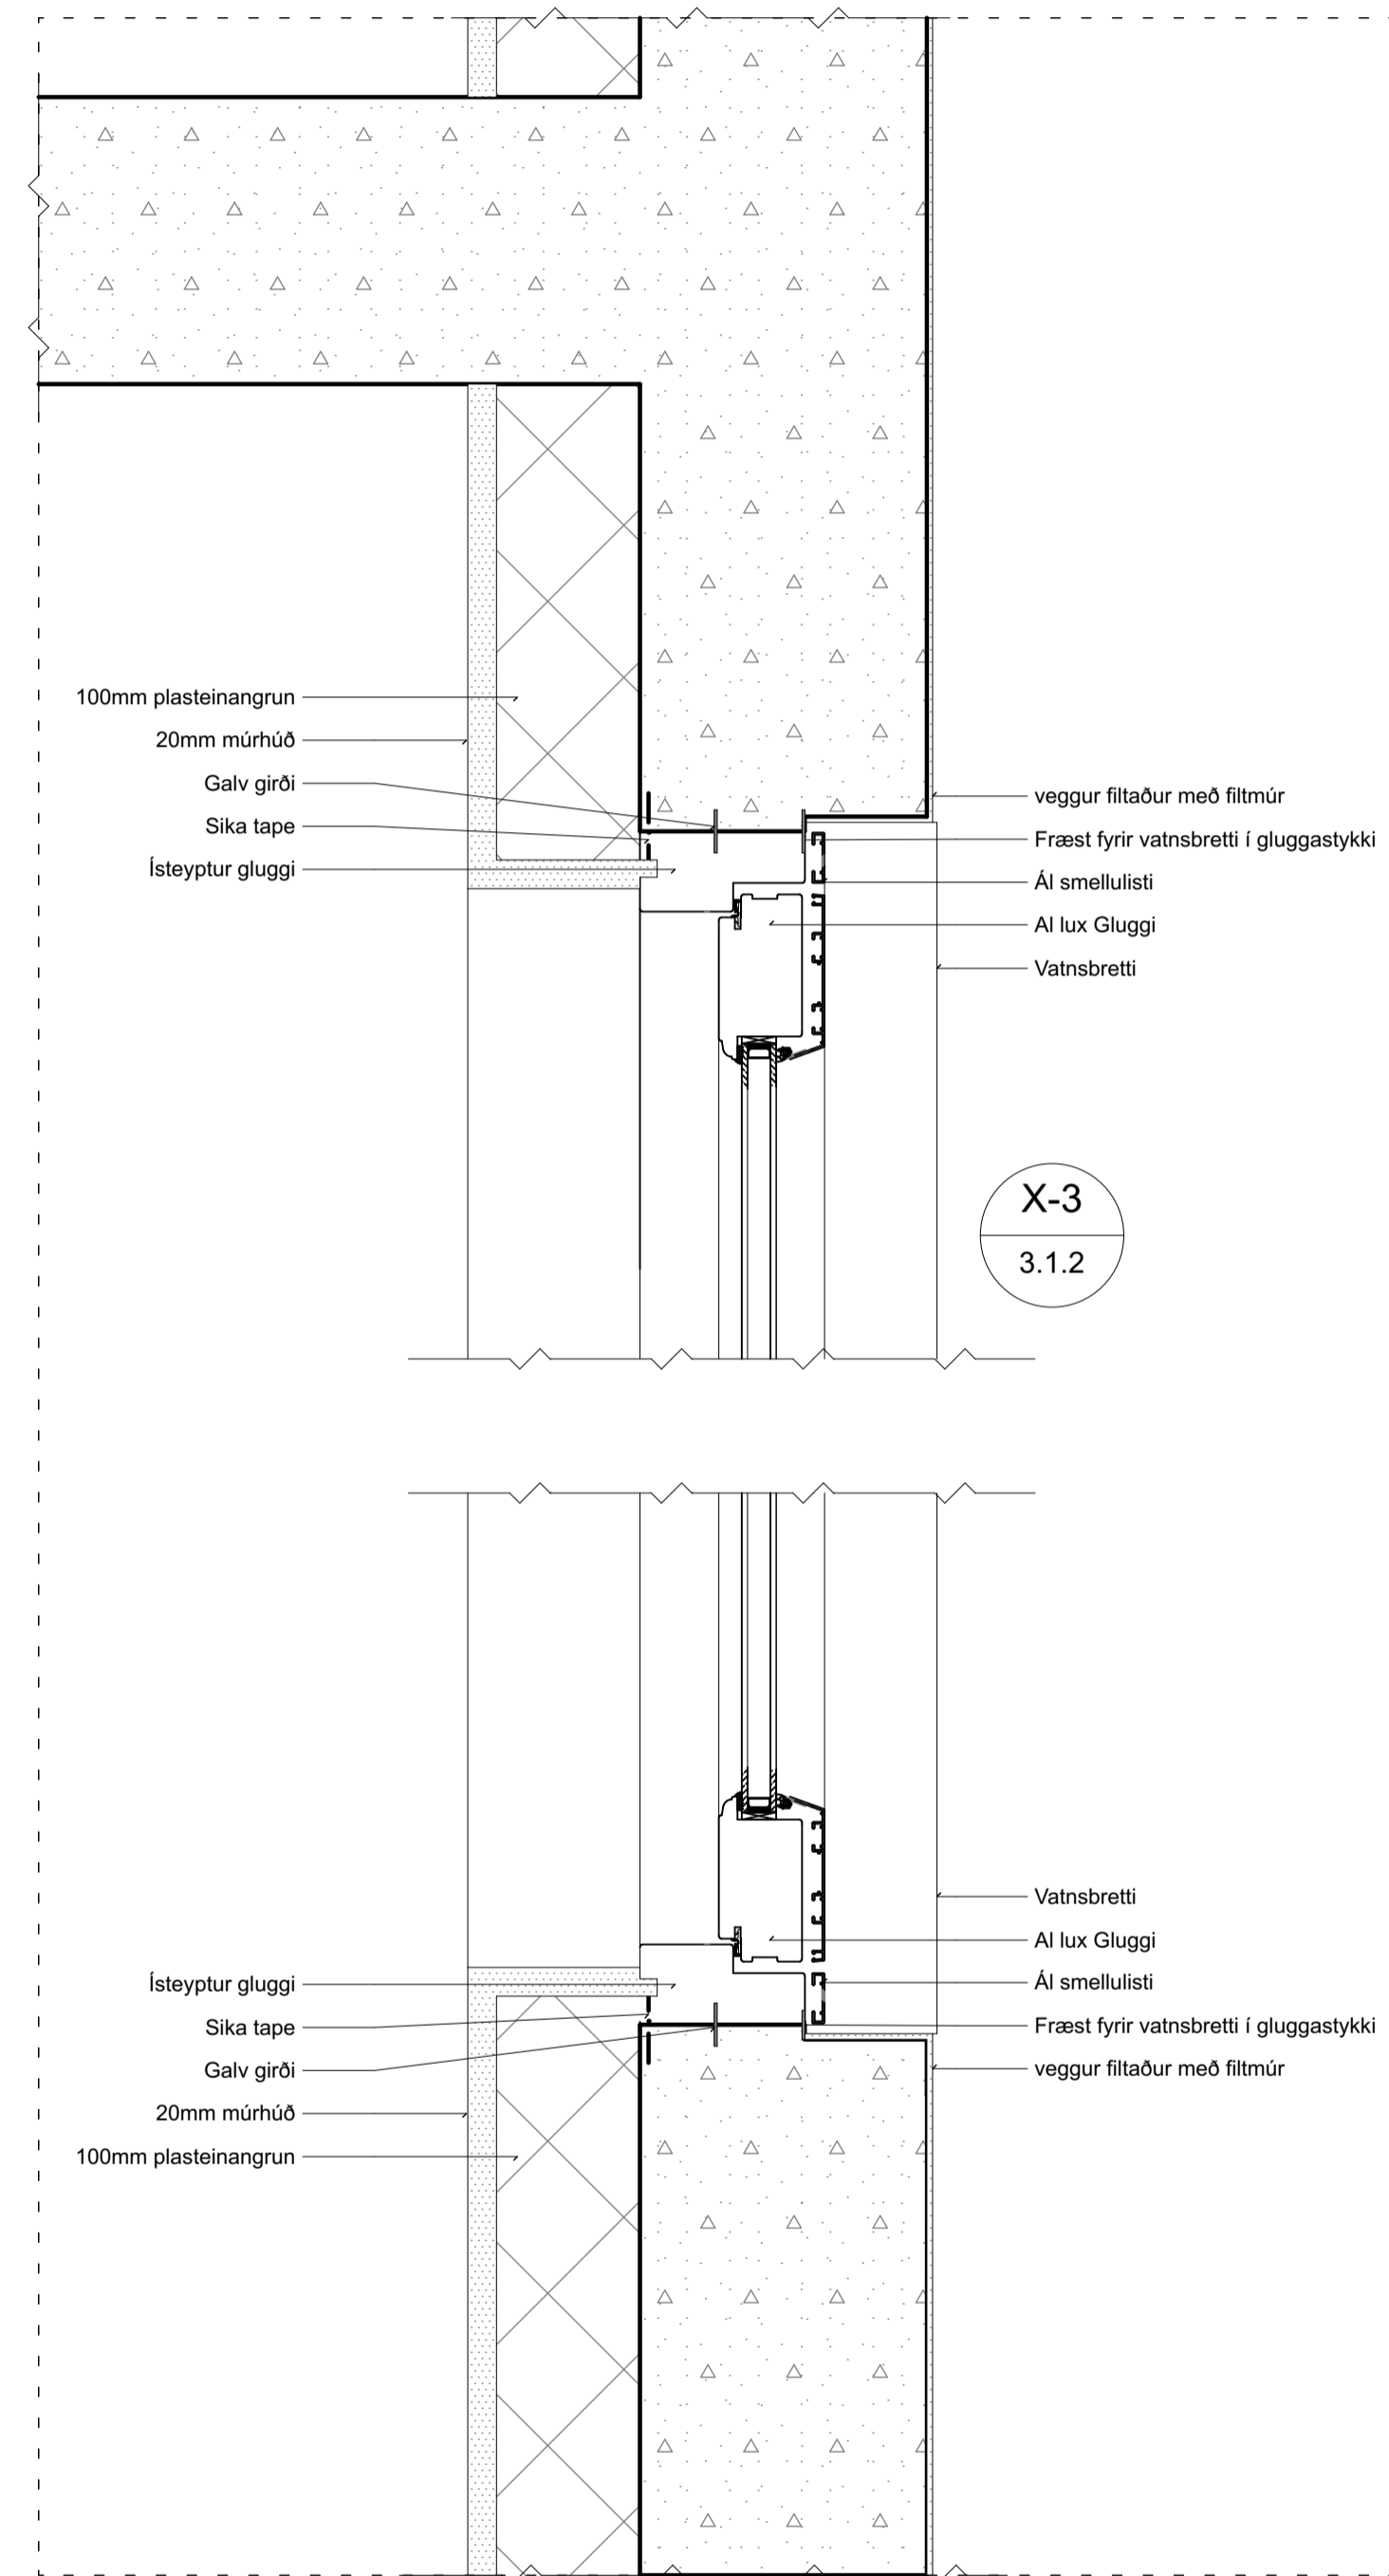

Ath. Vatnsbretti skal líma niður á steyp og slétt yfirborð sem skal vera þurrt og hreint við límingu.

Ath. Fræsa/saga skal úr gluggastykki 2x20mm fyrir vatnsbretti/flasningu allan hringinn.





Verk: Apalskarð 6
 DEILITEIKNINGAR

Teikning: Glugga deili
 Verkkaupi: VHE ehf
 Arkitekt: Orri Árnason
 Hönnunarsjóni: Orri Árnason
 Teiknað af: GÁ
 Yfirfarið af: PH

Dags: 16.05.2023
 Kvæði: 1:5
 Stærð: A1
 Fjöldi teikn.: 6

ZEPPELIN
 ARKITEKTAR

5.1.4

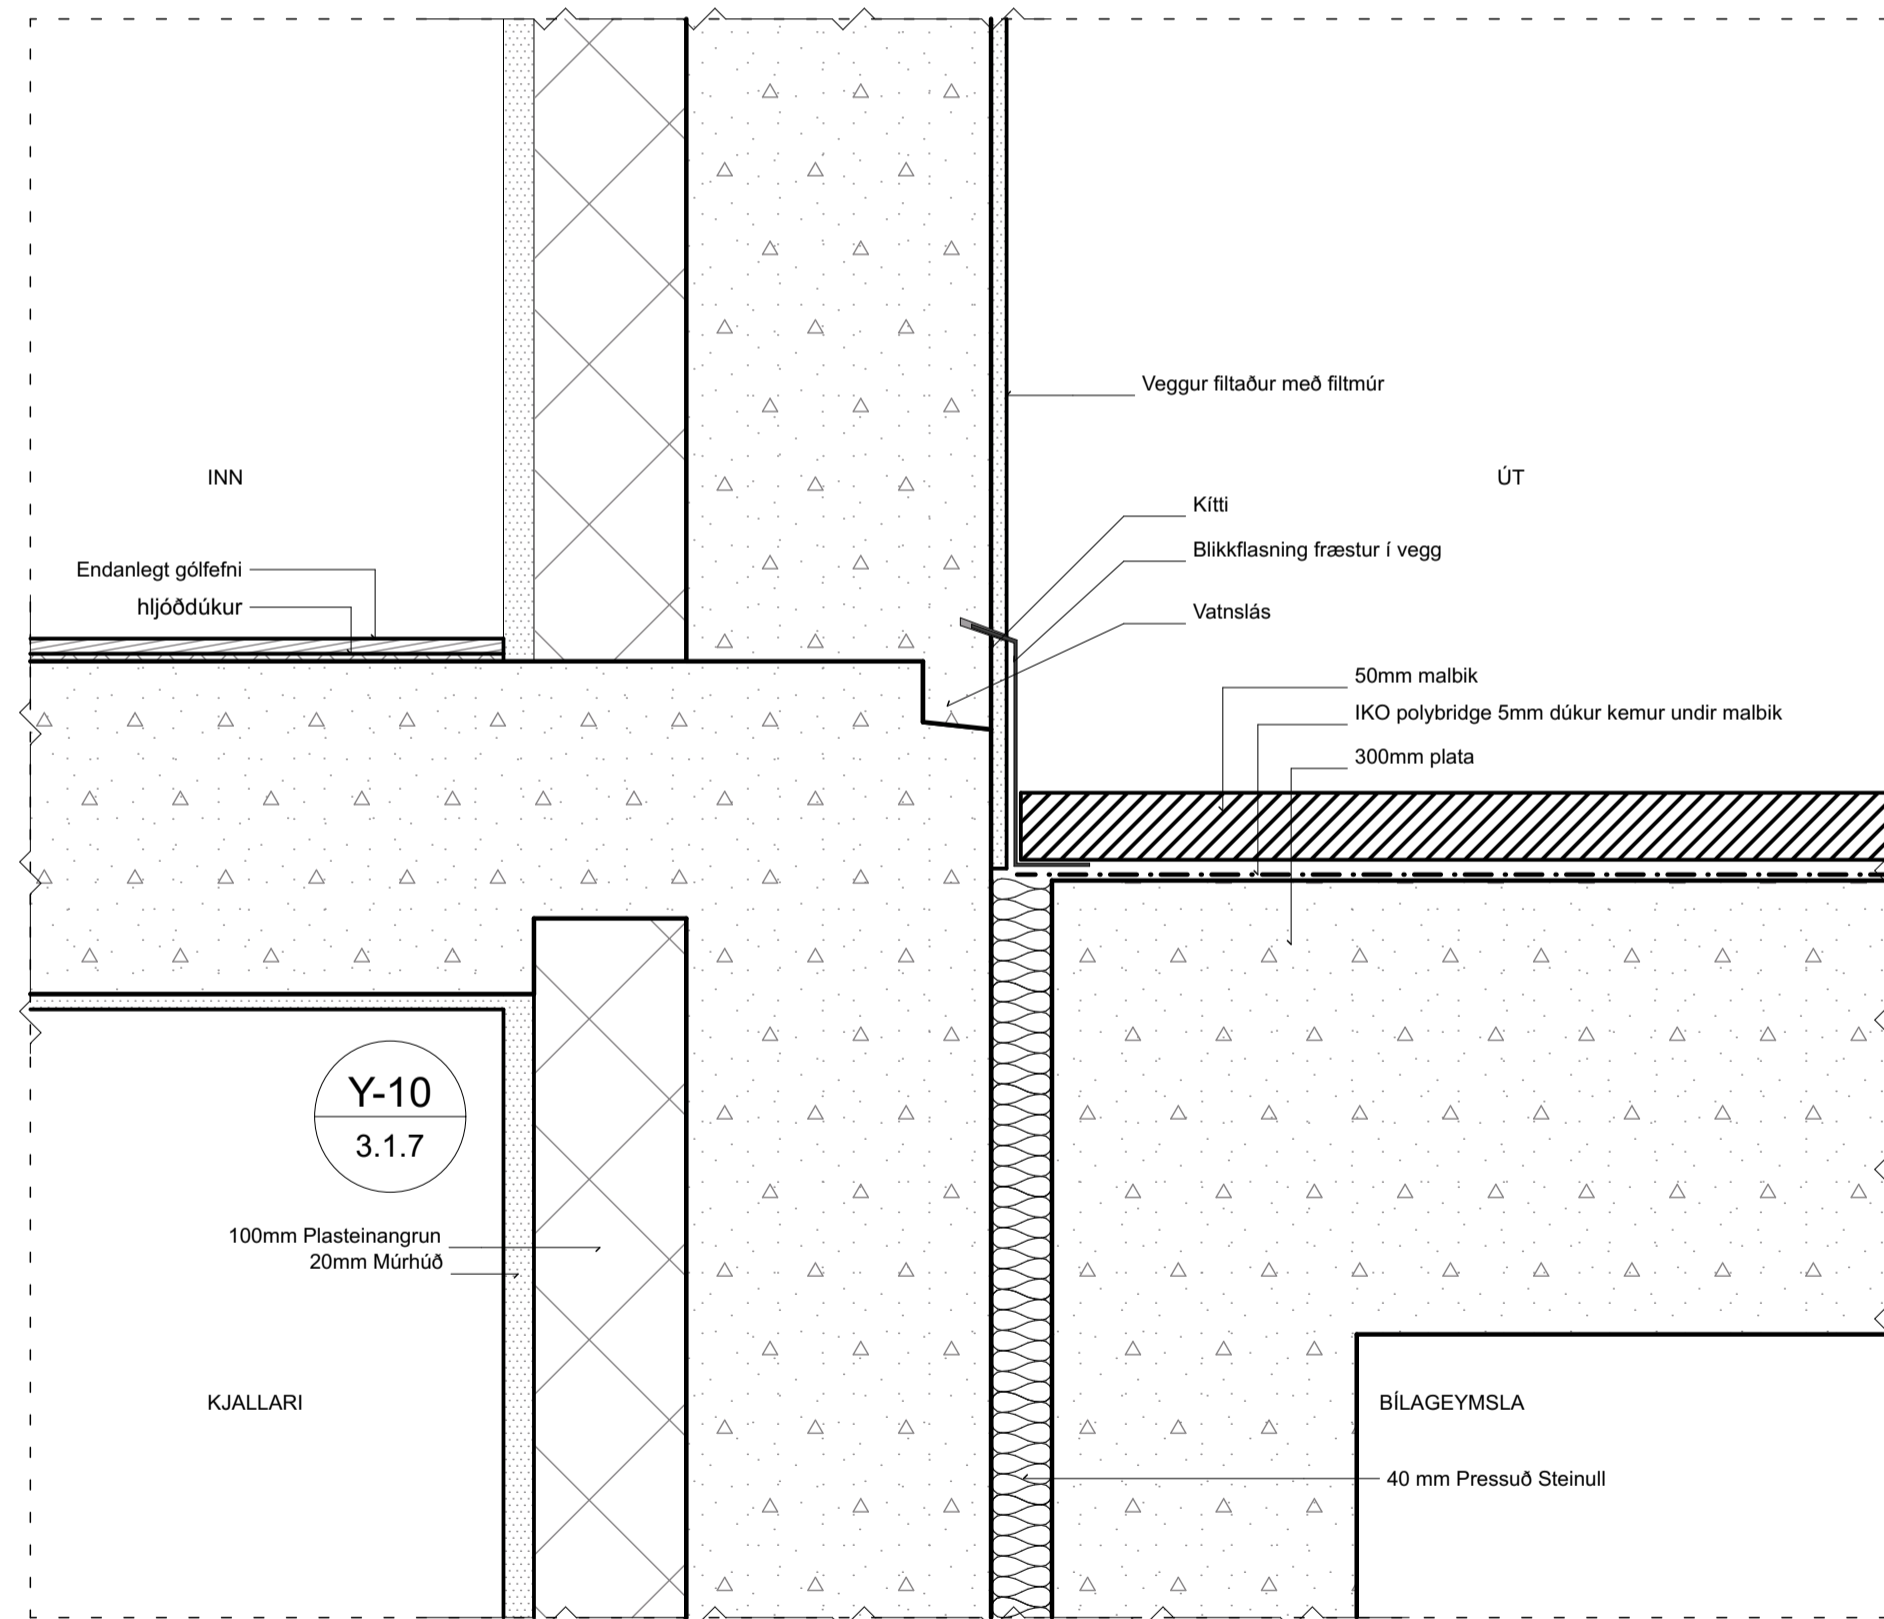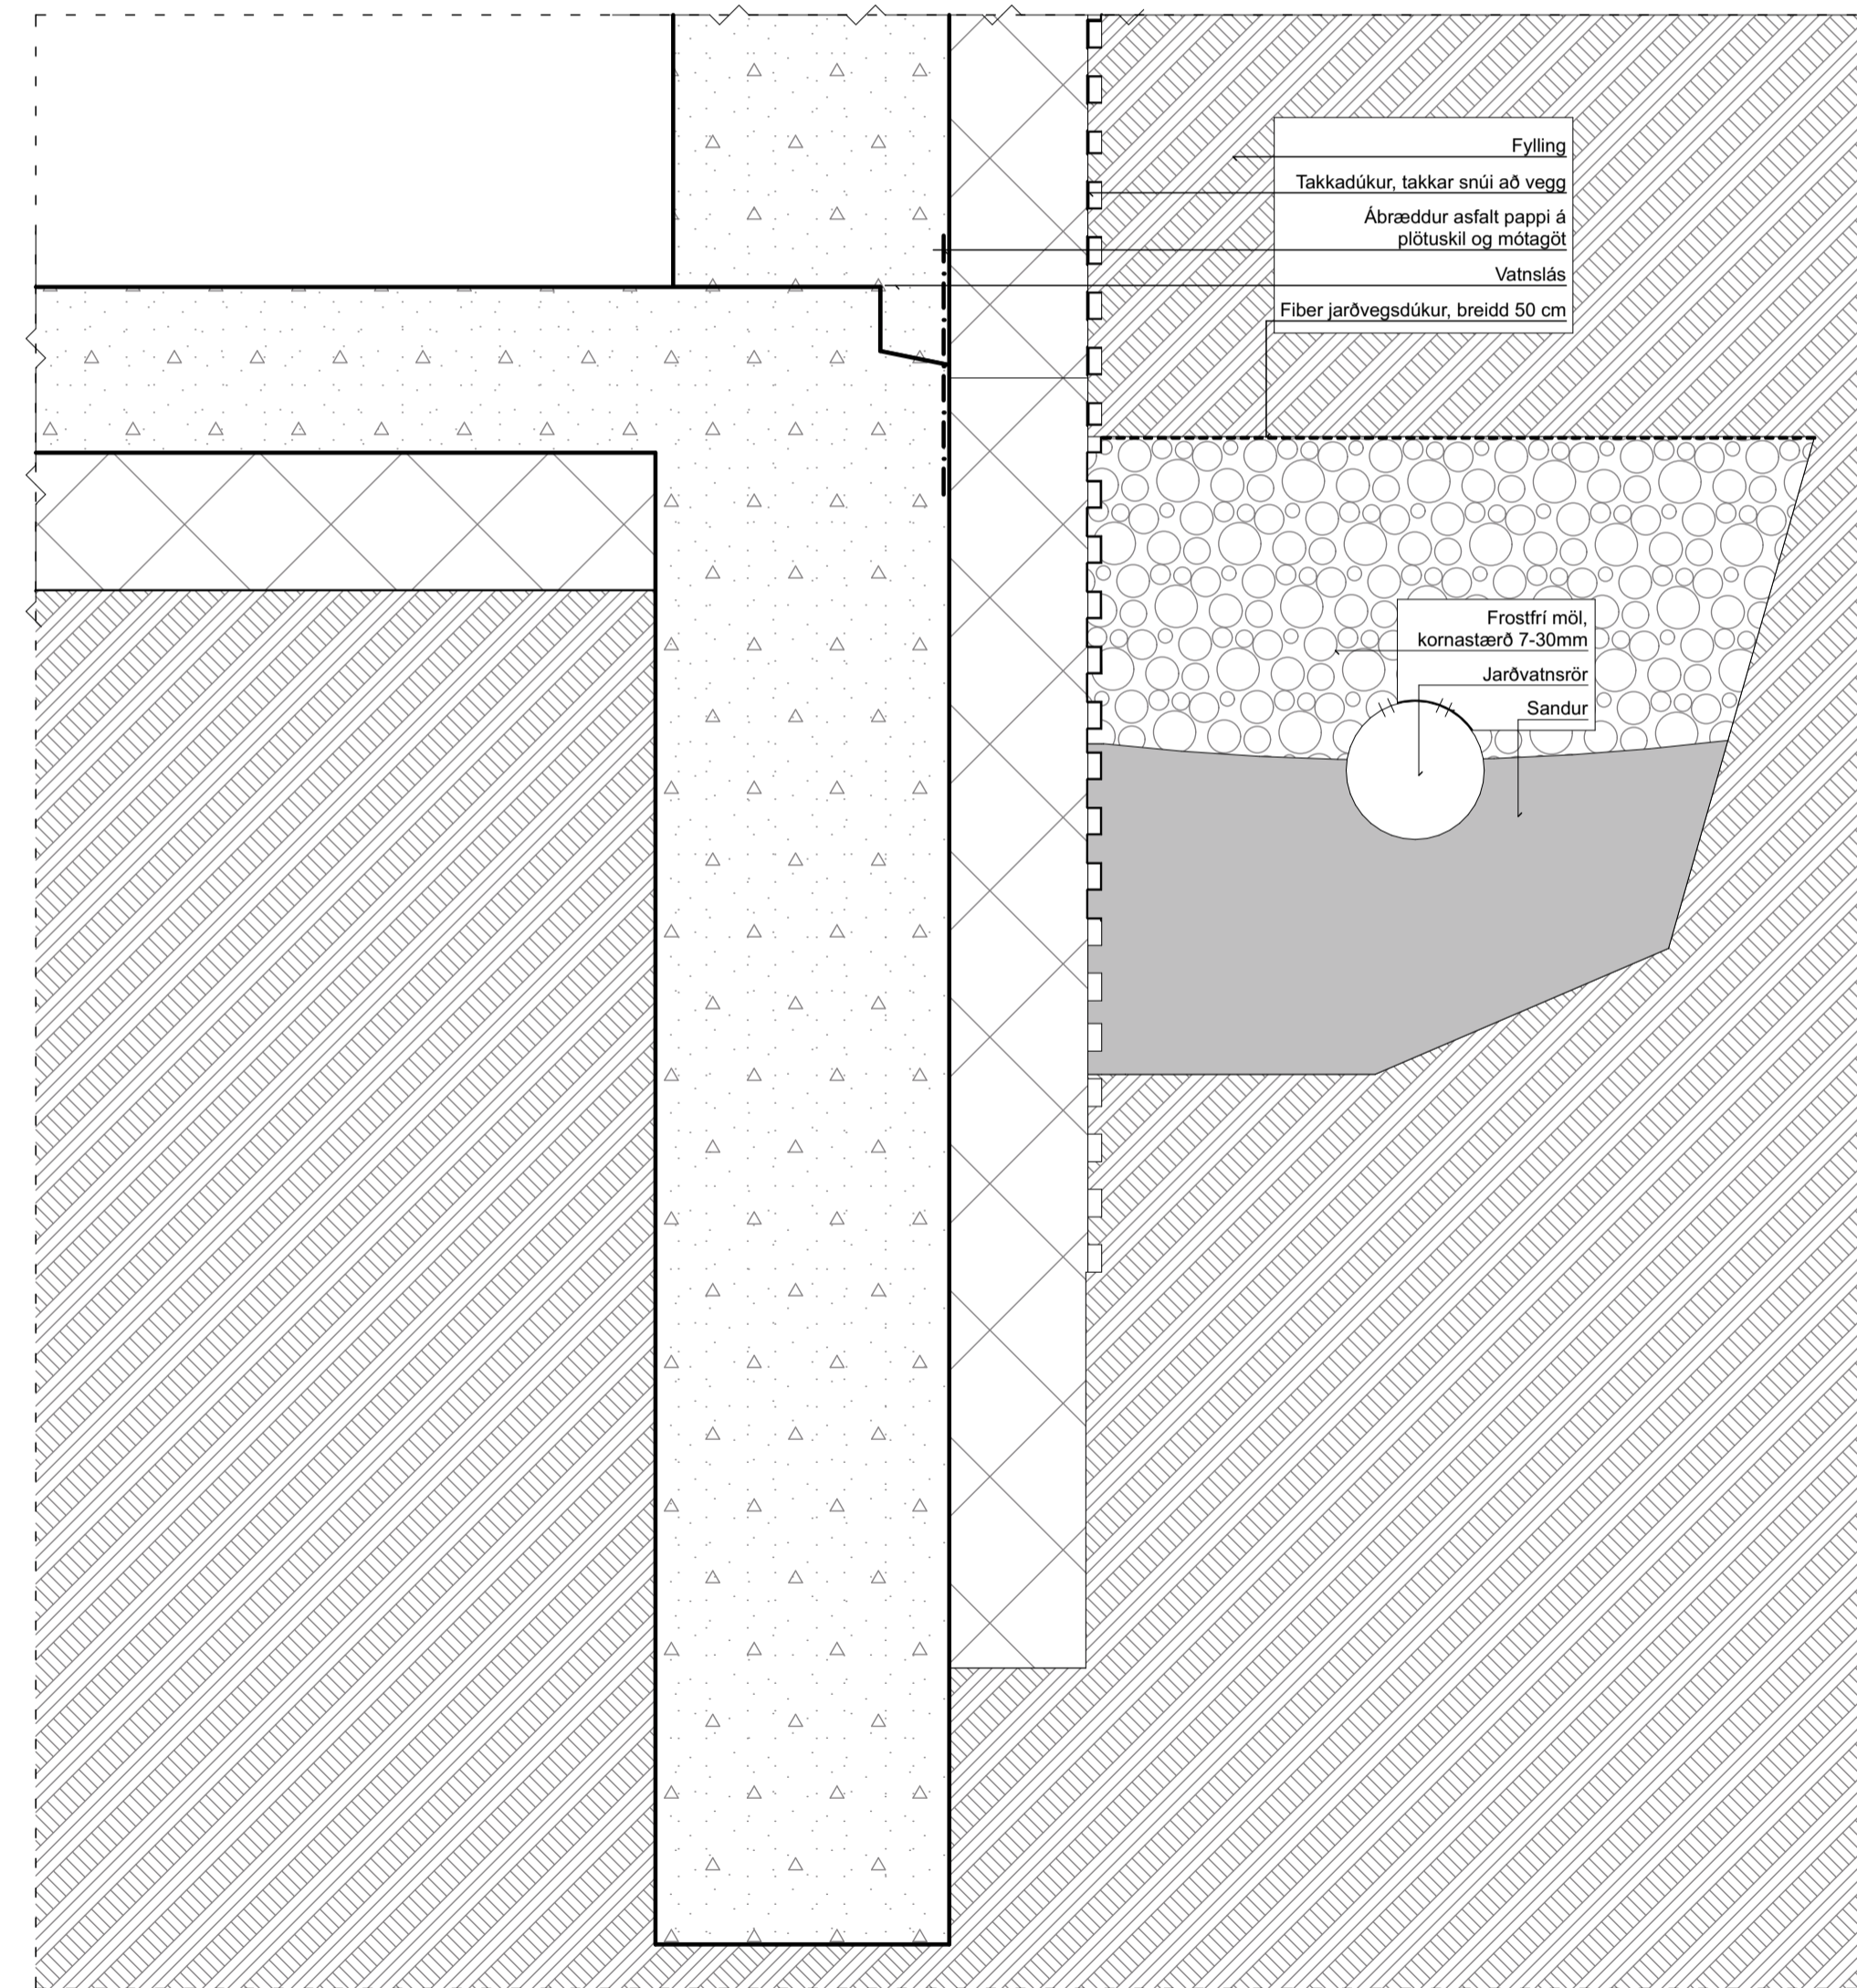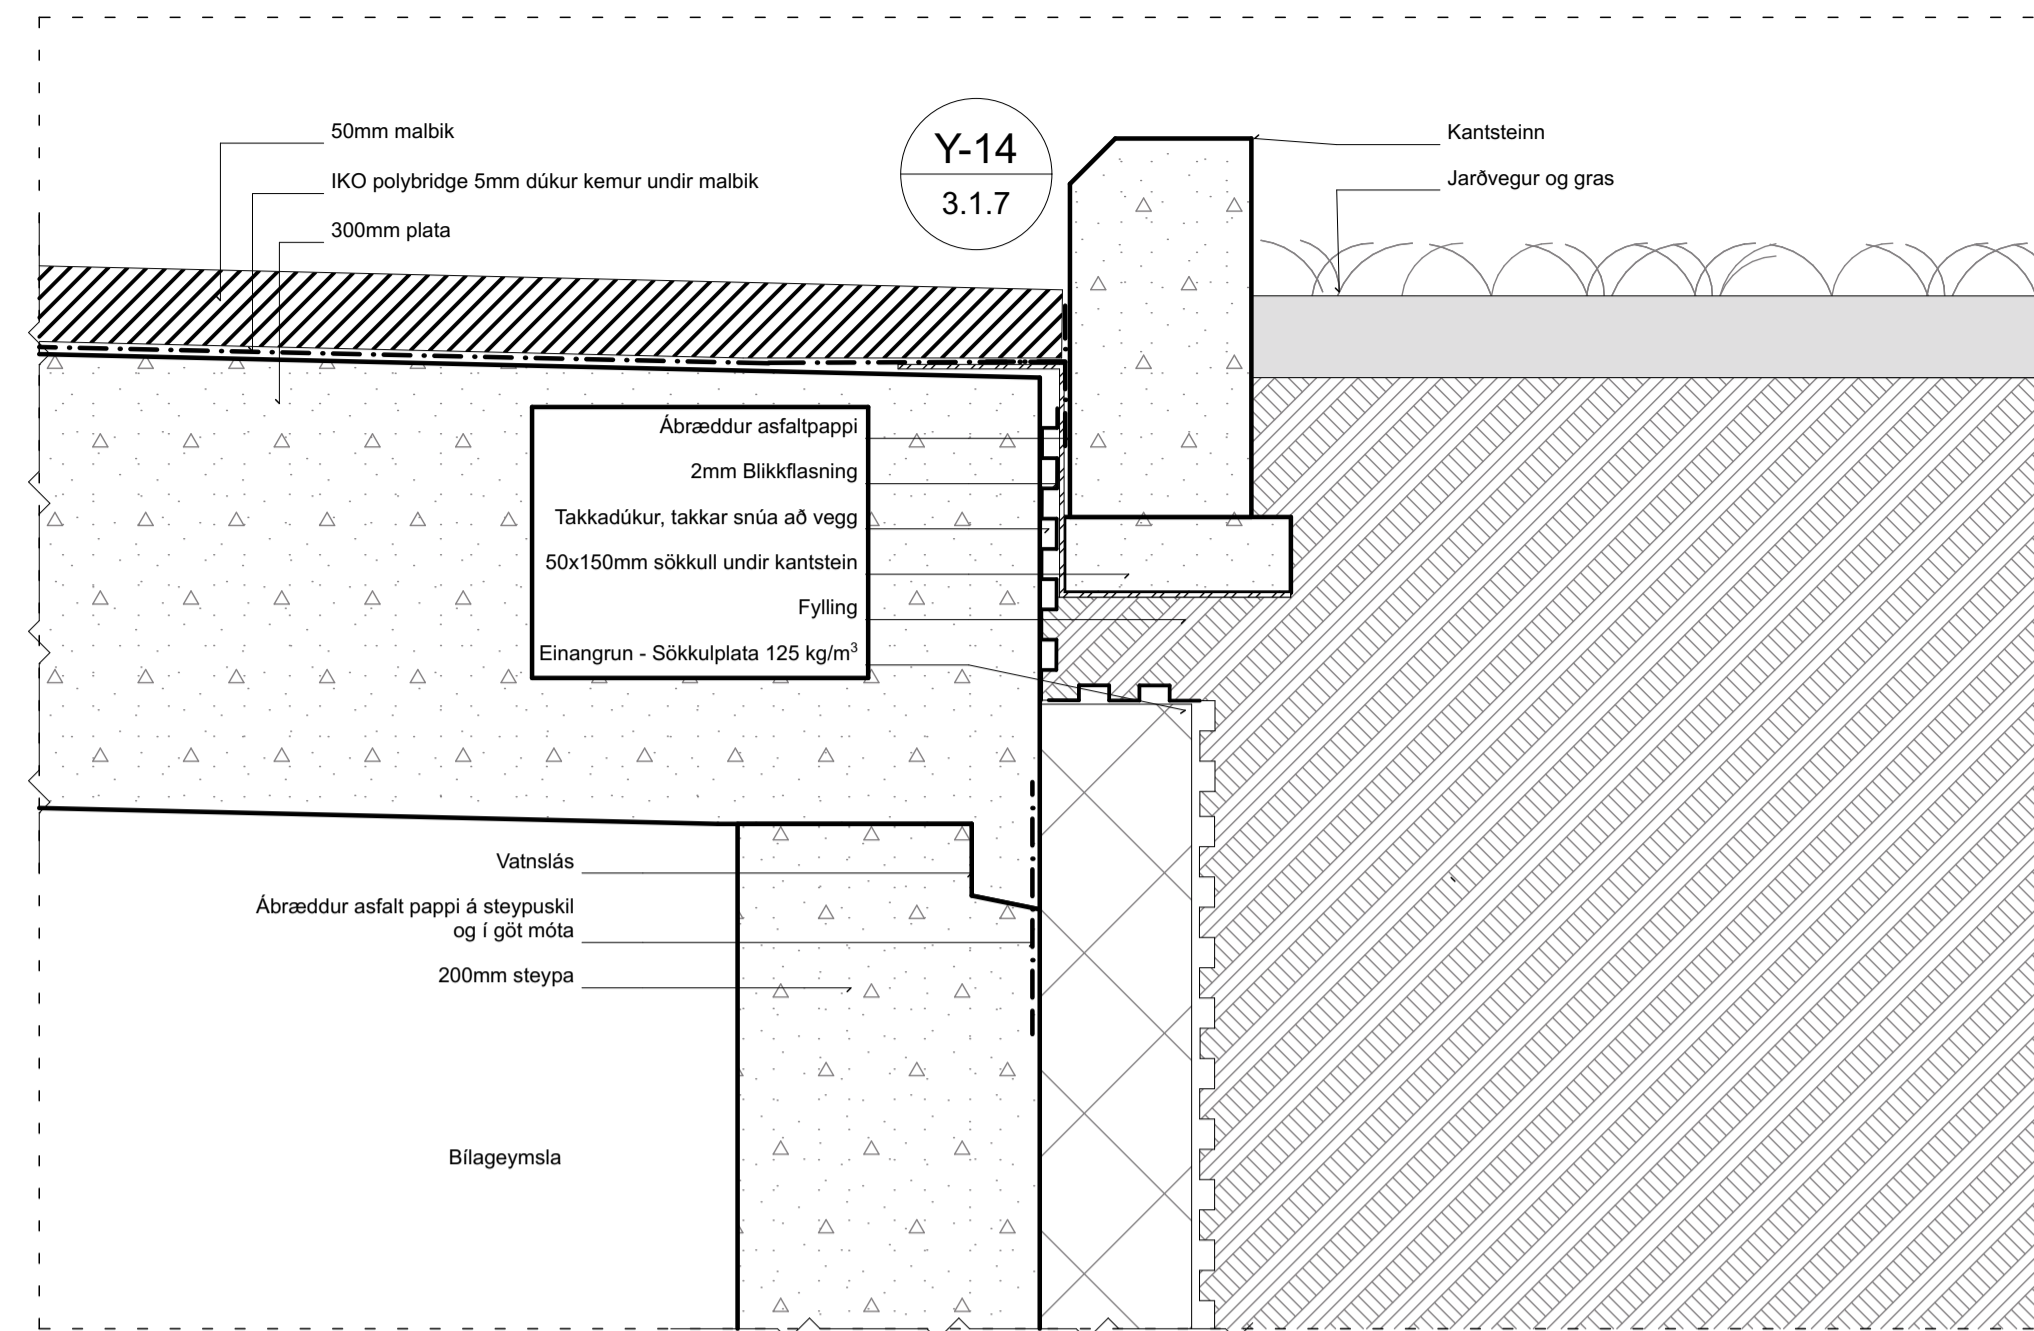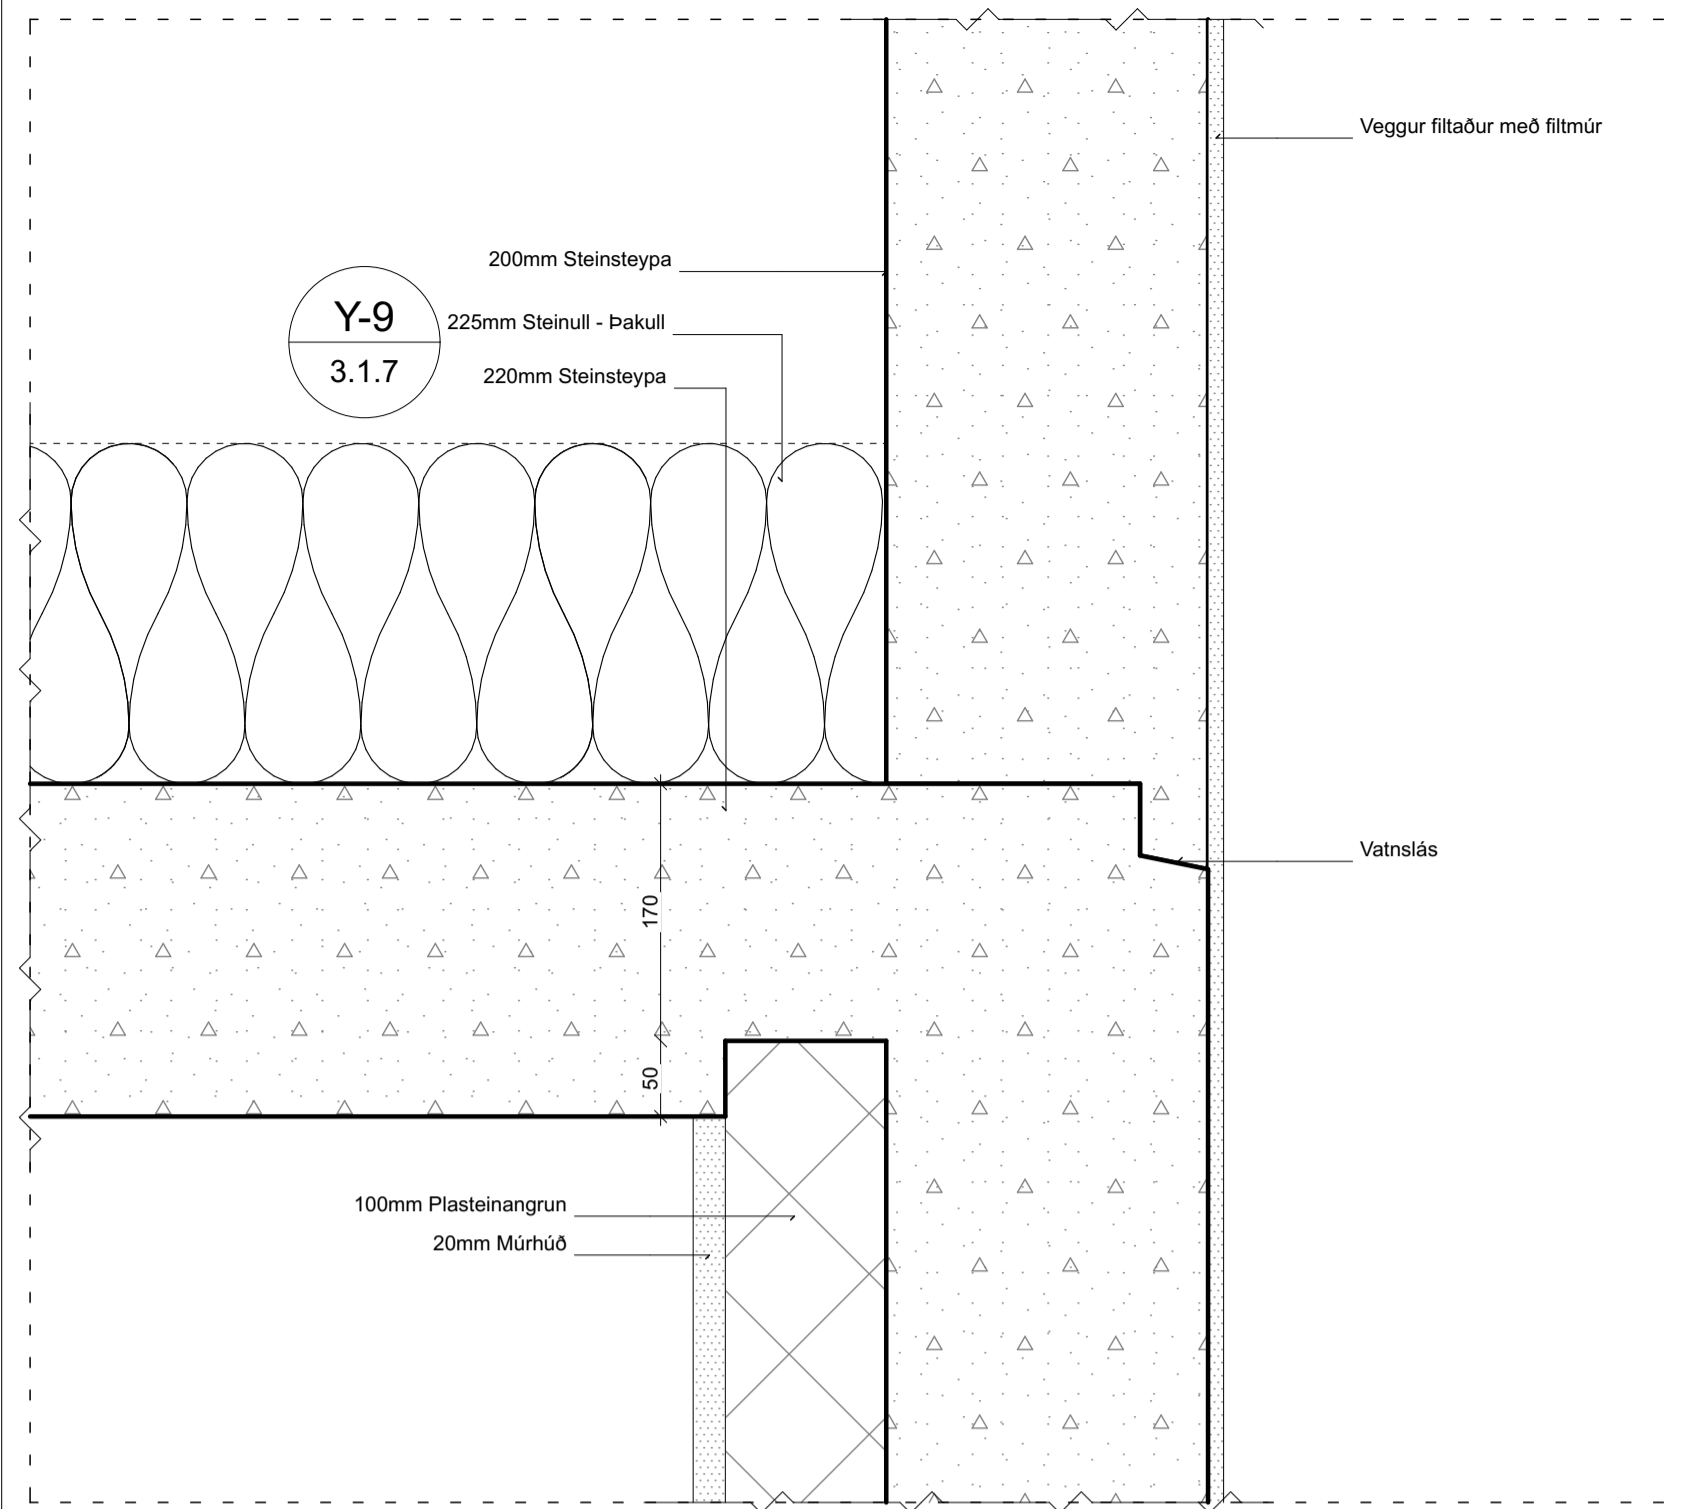



Verk: Apalskarð 6
 DEILITEIKNINGAR

Teikning: Þakplata og samtenging úrveggja
 Verkkaupti: VHE ehf
 Arkitekt: Orri Árnason
 Hönnunarsjóni: Orri Árnason
 Teiknað af: GA
 Yfirfarið af: PH

Dags: 16.05.2023
 Kvæði: 1:5
 Stærð: A1
 Fjöldi teikn.: 6

ZEPPELIN
 ARKITEKTAR

5.1.5

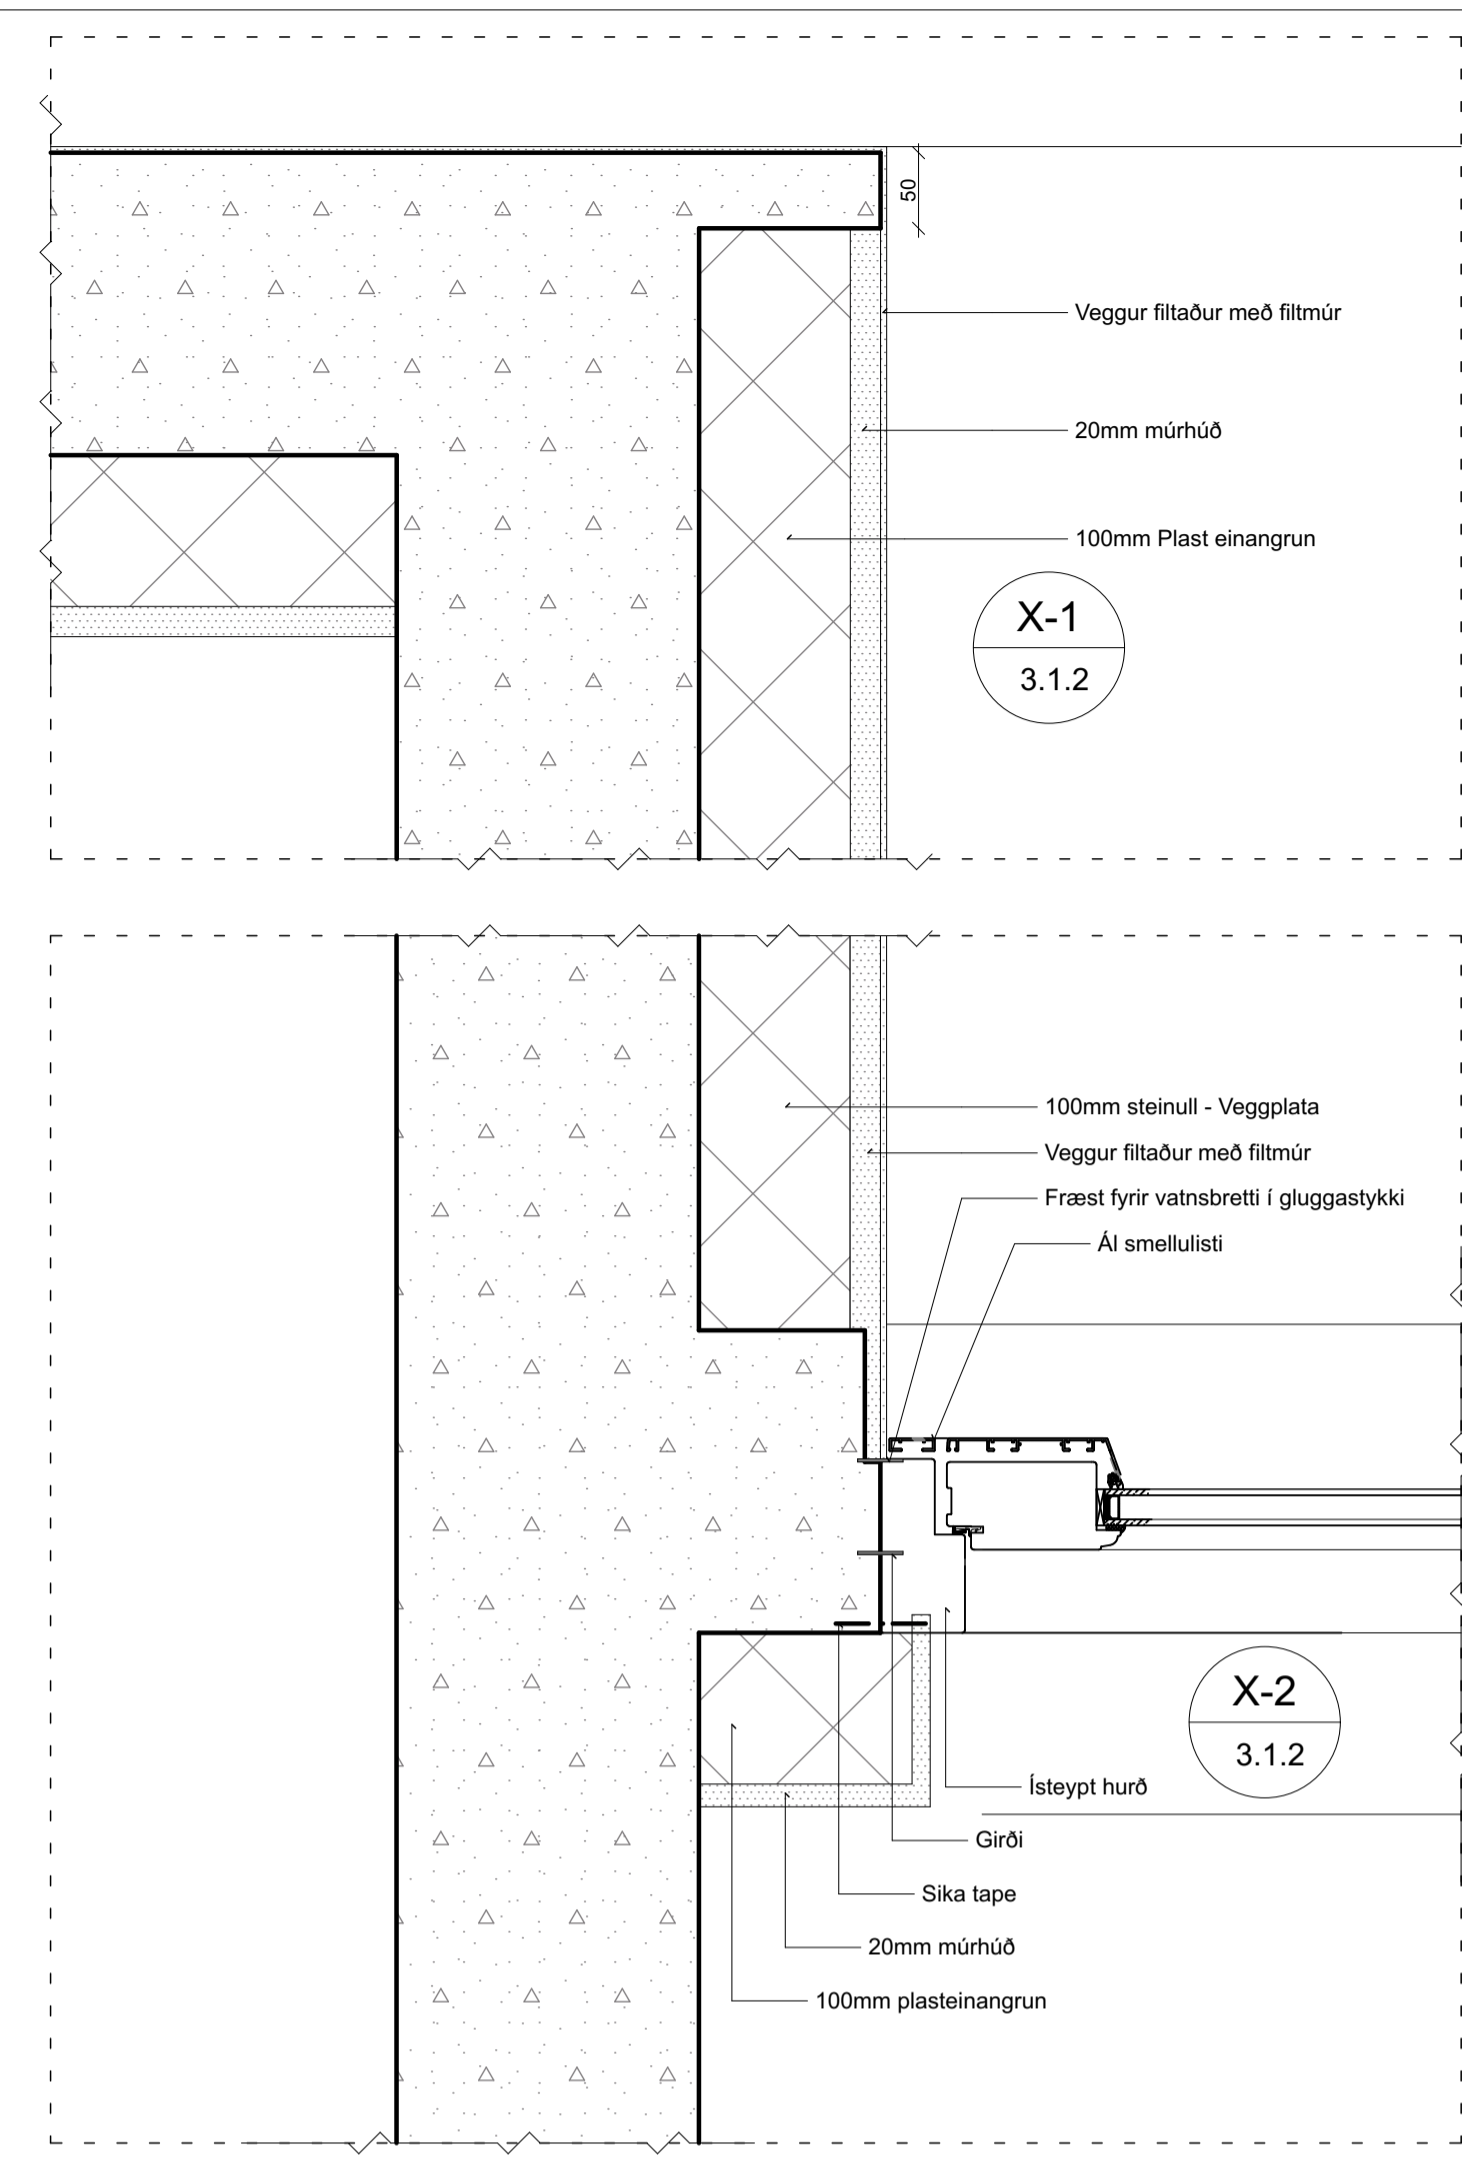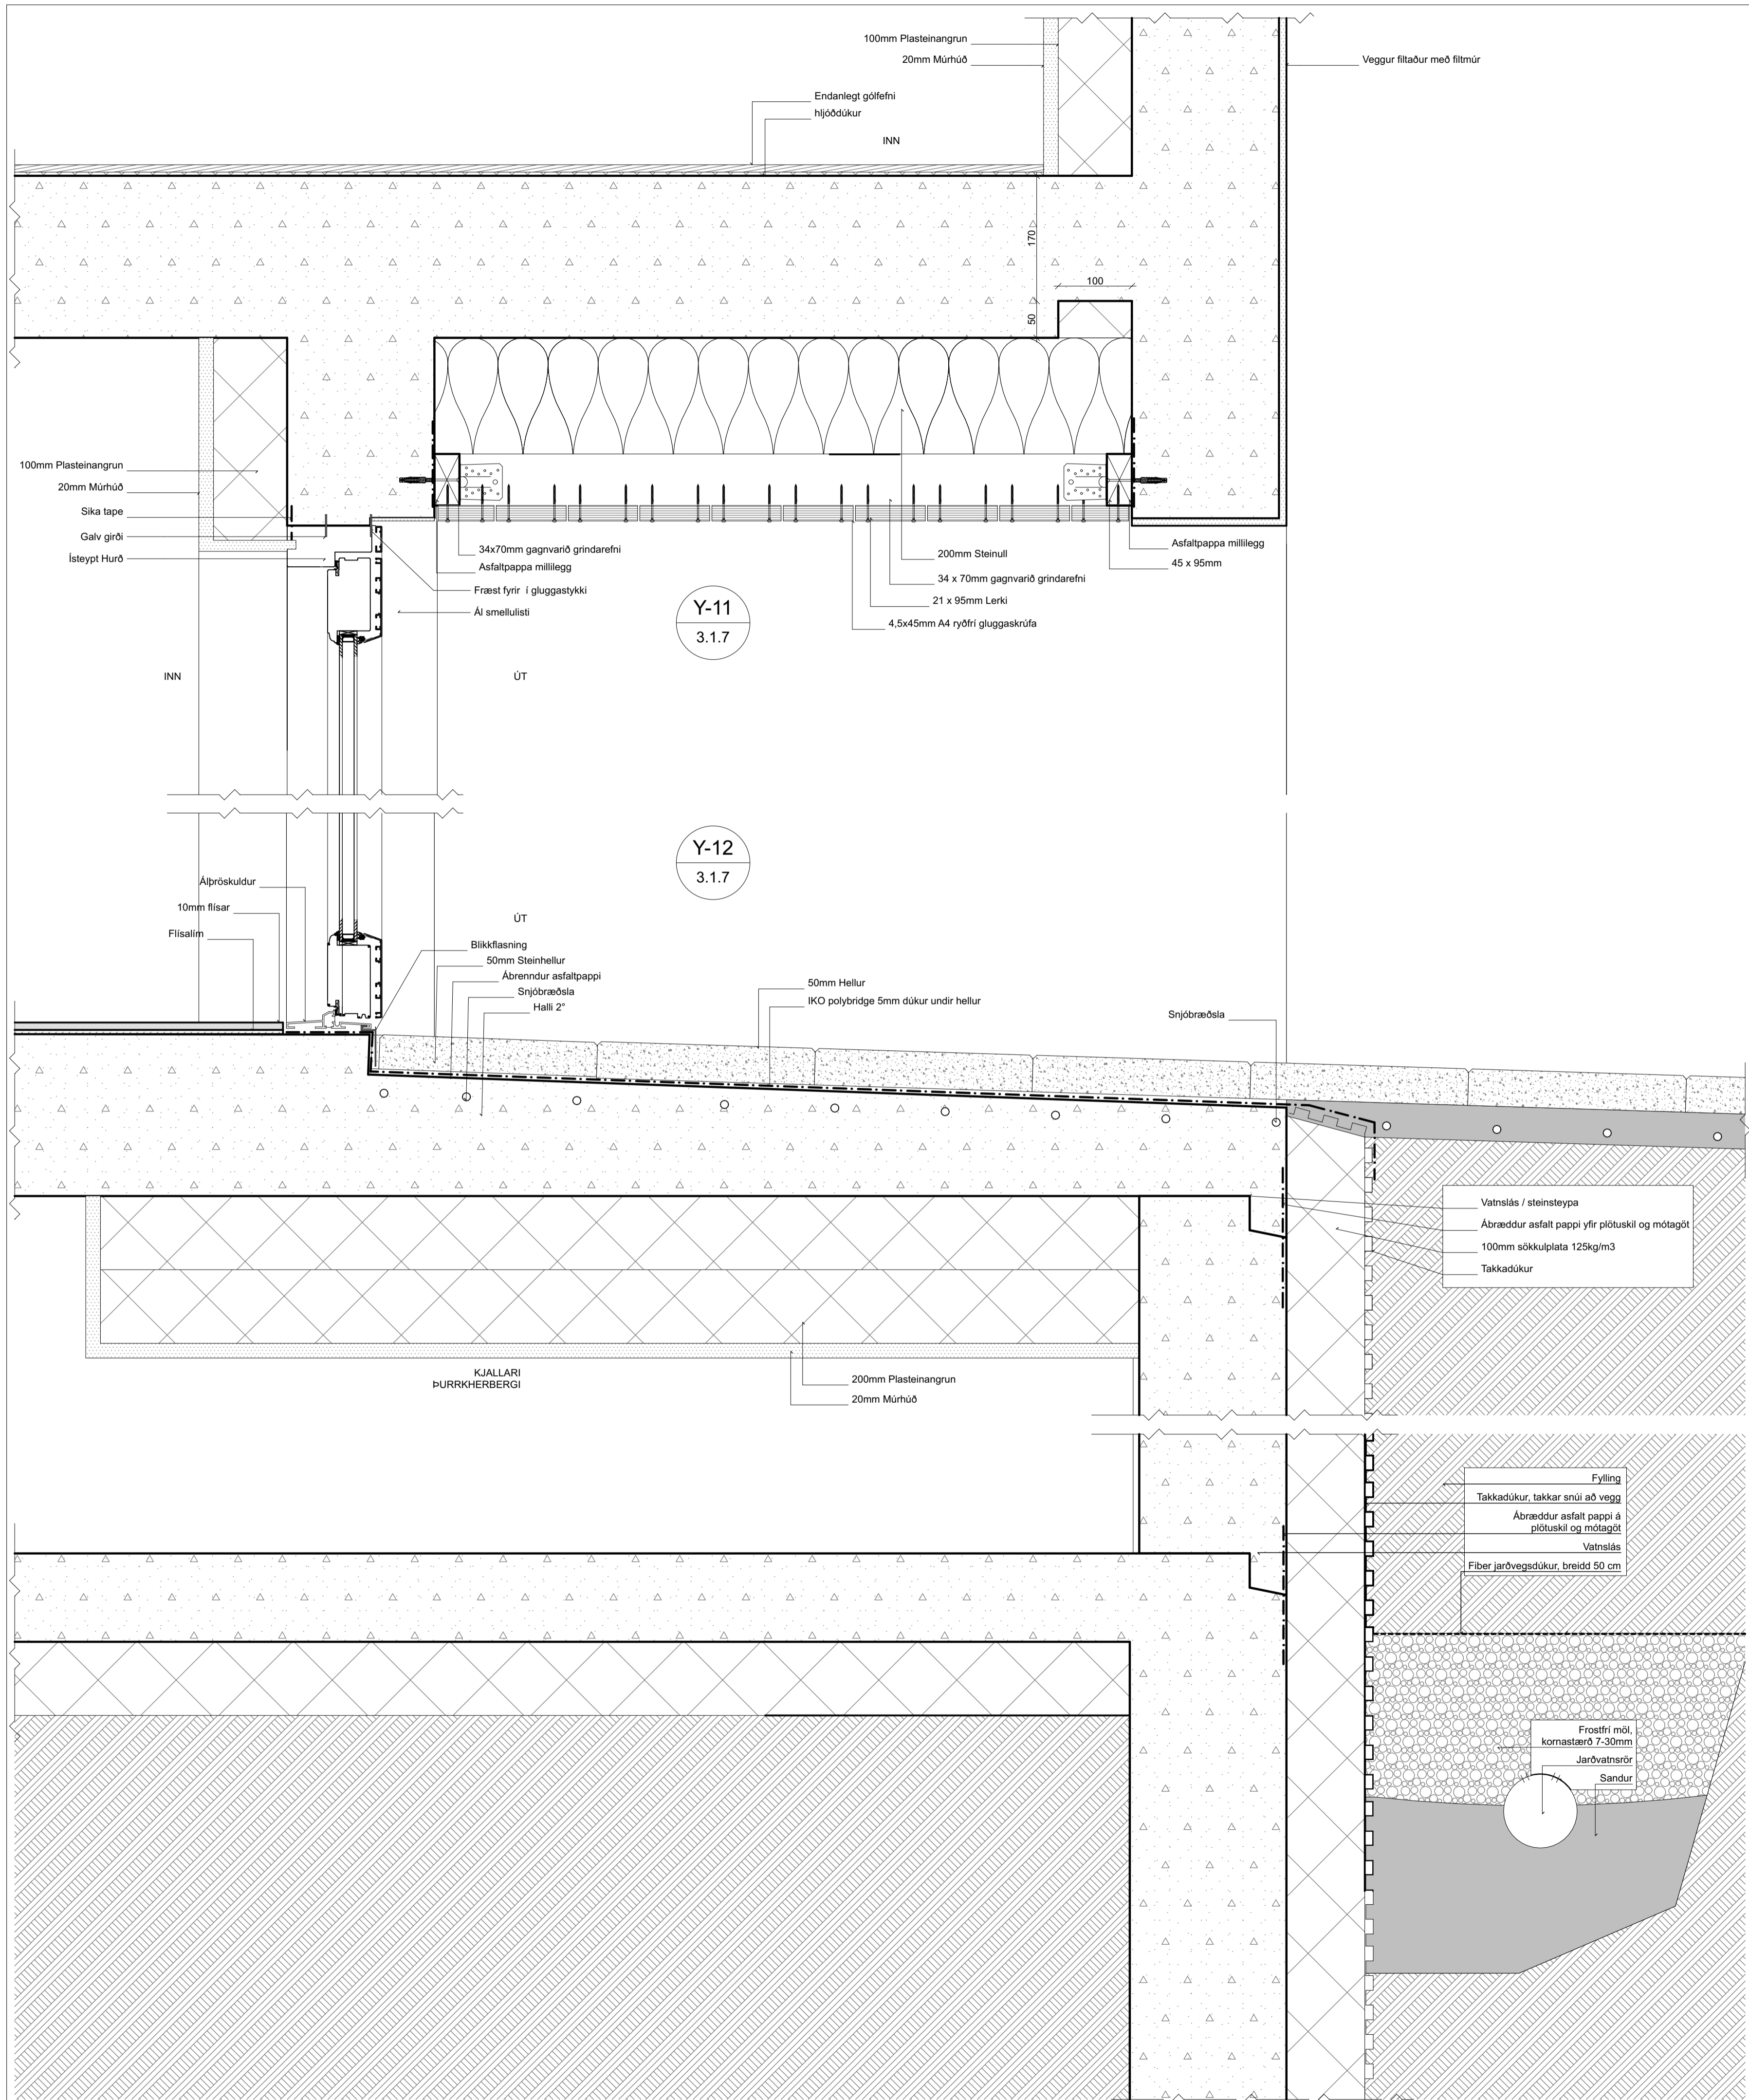

Vatnslás / steinsteypa
 Abraeddur asfalt pappi yfir plötuskil og mótagöt
 100mm sökkulplata 125kg/m³
 Takkadükur

Fylling
 Takkadükur, takkar snúi að vegg
 Abraeddur asfalt pappi á plötuskil og mótagöt
 Vatnslás
 Fiber jarðveggdükur, breidd 50 cm

Frostfrí mól,
 kornastærð 7-30mm
 Jarðvatnsrör
 Sandur

Verk: Apalskarð 6
 DEILITEIKNINGAR

Teikning: Anddyri og snjóbræðsla
 Verkkaupi: VHE ehf
 Arkitekt: Orri Árnason
 Hönnunarsjóni: Orri Árnason
 Teiknað af: GÁ
 Yfirfarið af: PH

Dags: 16.05.2023
 Kvæði: 1:5
 Stærð: A1
 Fjöldi teikn.: 6

Til athugunnar vegna handriða og handlista:

Handrið eru smíðuð úr 8x50mm flatjárn með Ø15mm pílarum og veggfestingar eru smíðaðar úr 8x80mm flatjárn.

Handriðagrindur eru stífaðar með tengjárnnum sem skrúfuð eru á grindurnar með undirsinkuðum skrúfum.

Handlisti er Ø42mm handriðarör. Veggfestingar handlista eru smíðaðar úr 8x50mm flatjárn, fest í vegg með undirsinkaðri skrúfu, skrúfaðri í múrtappa.


Handrið, handlisti og veggfestingar eru máluð fyrir uppsetningu í dökkgráum lit (RAL 7016).

Handrið C er speglun af handriði B.


Fjöldi eininga Apalskarð 6:
Fjöldi B handriða eru 5stk.
Fjöldi C handriða eru 4stk.
Fjöldi A handriða er 1stk.
Fjöldi D handriða er 1stk.

Við smíði og uppsetningu skal ákvæðum byggingarreglugerðar fylgt.


Málsetningar eininga skulu sannreynðar á verkstað, en komi upp álitamáli skal hönnunarstjóri látinn vita.

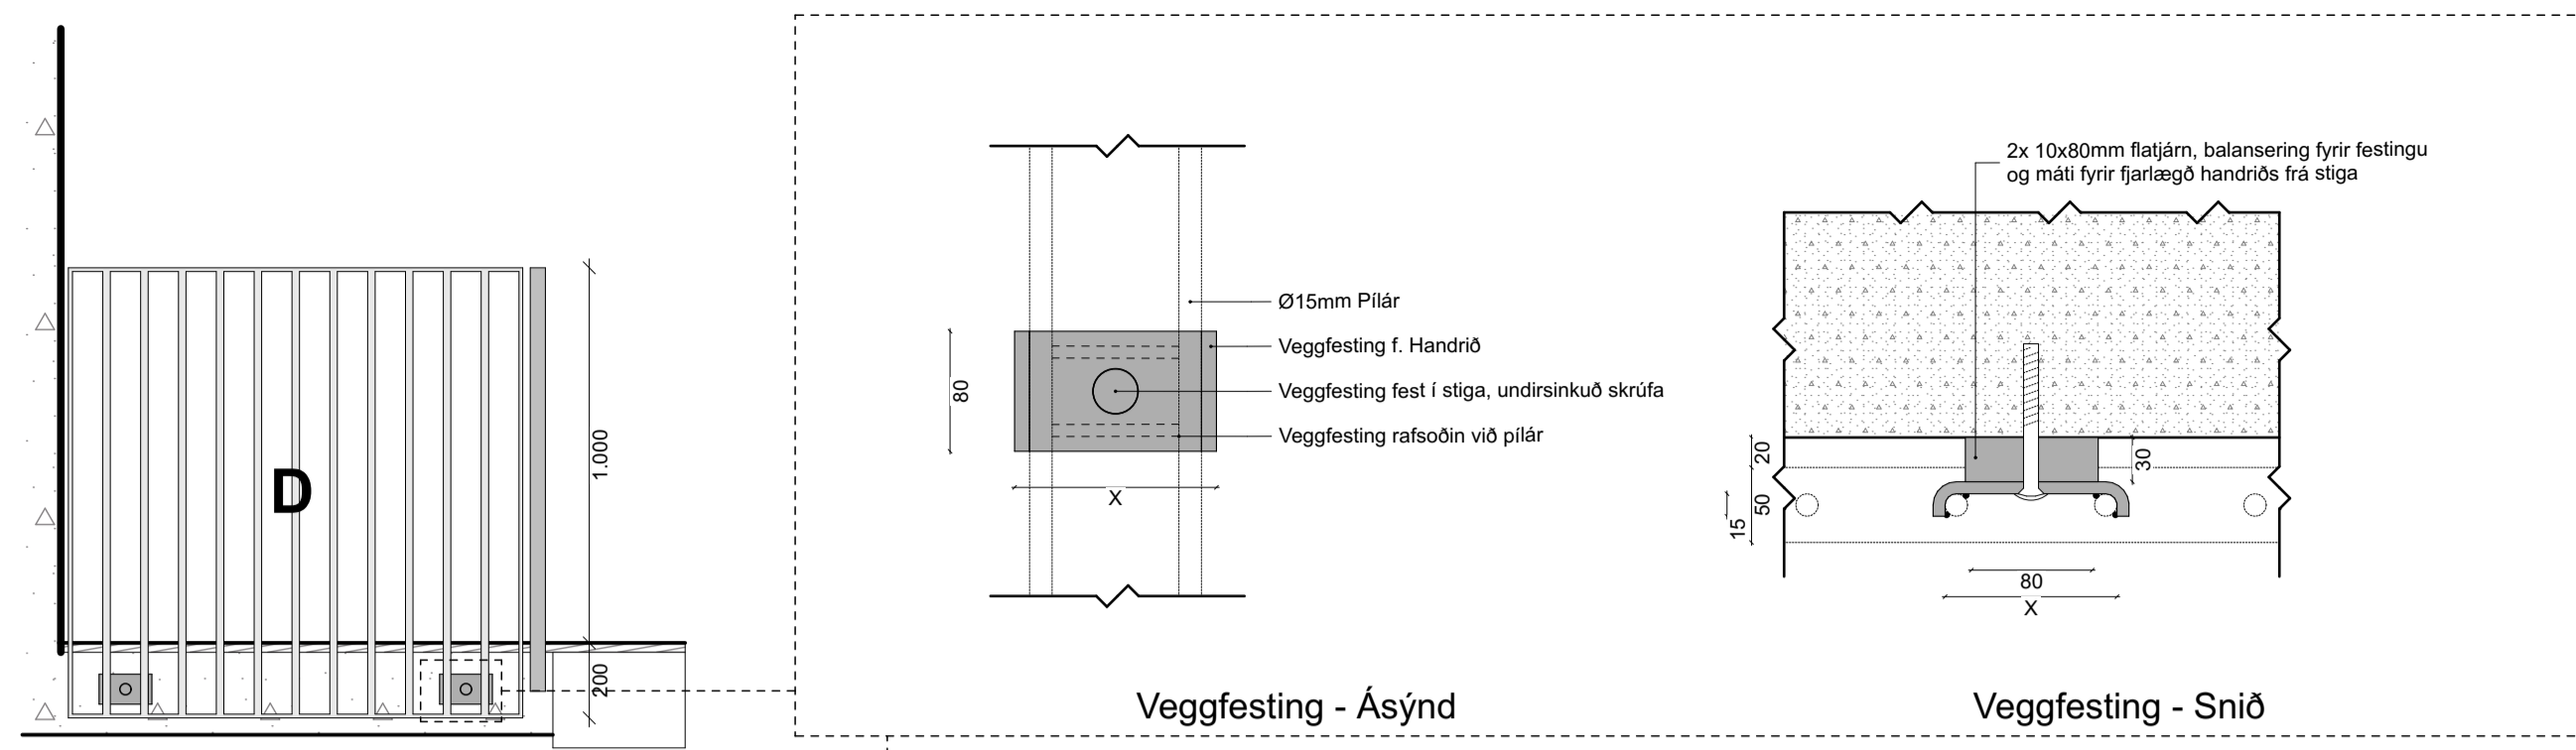


Snið - Efstu hæð

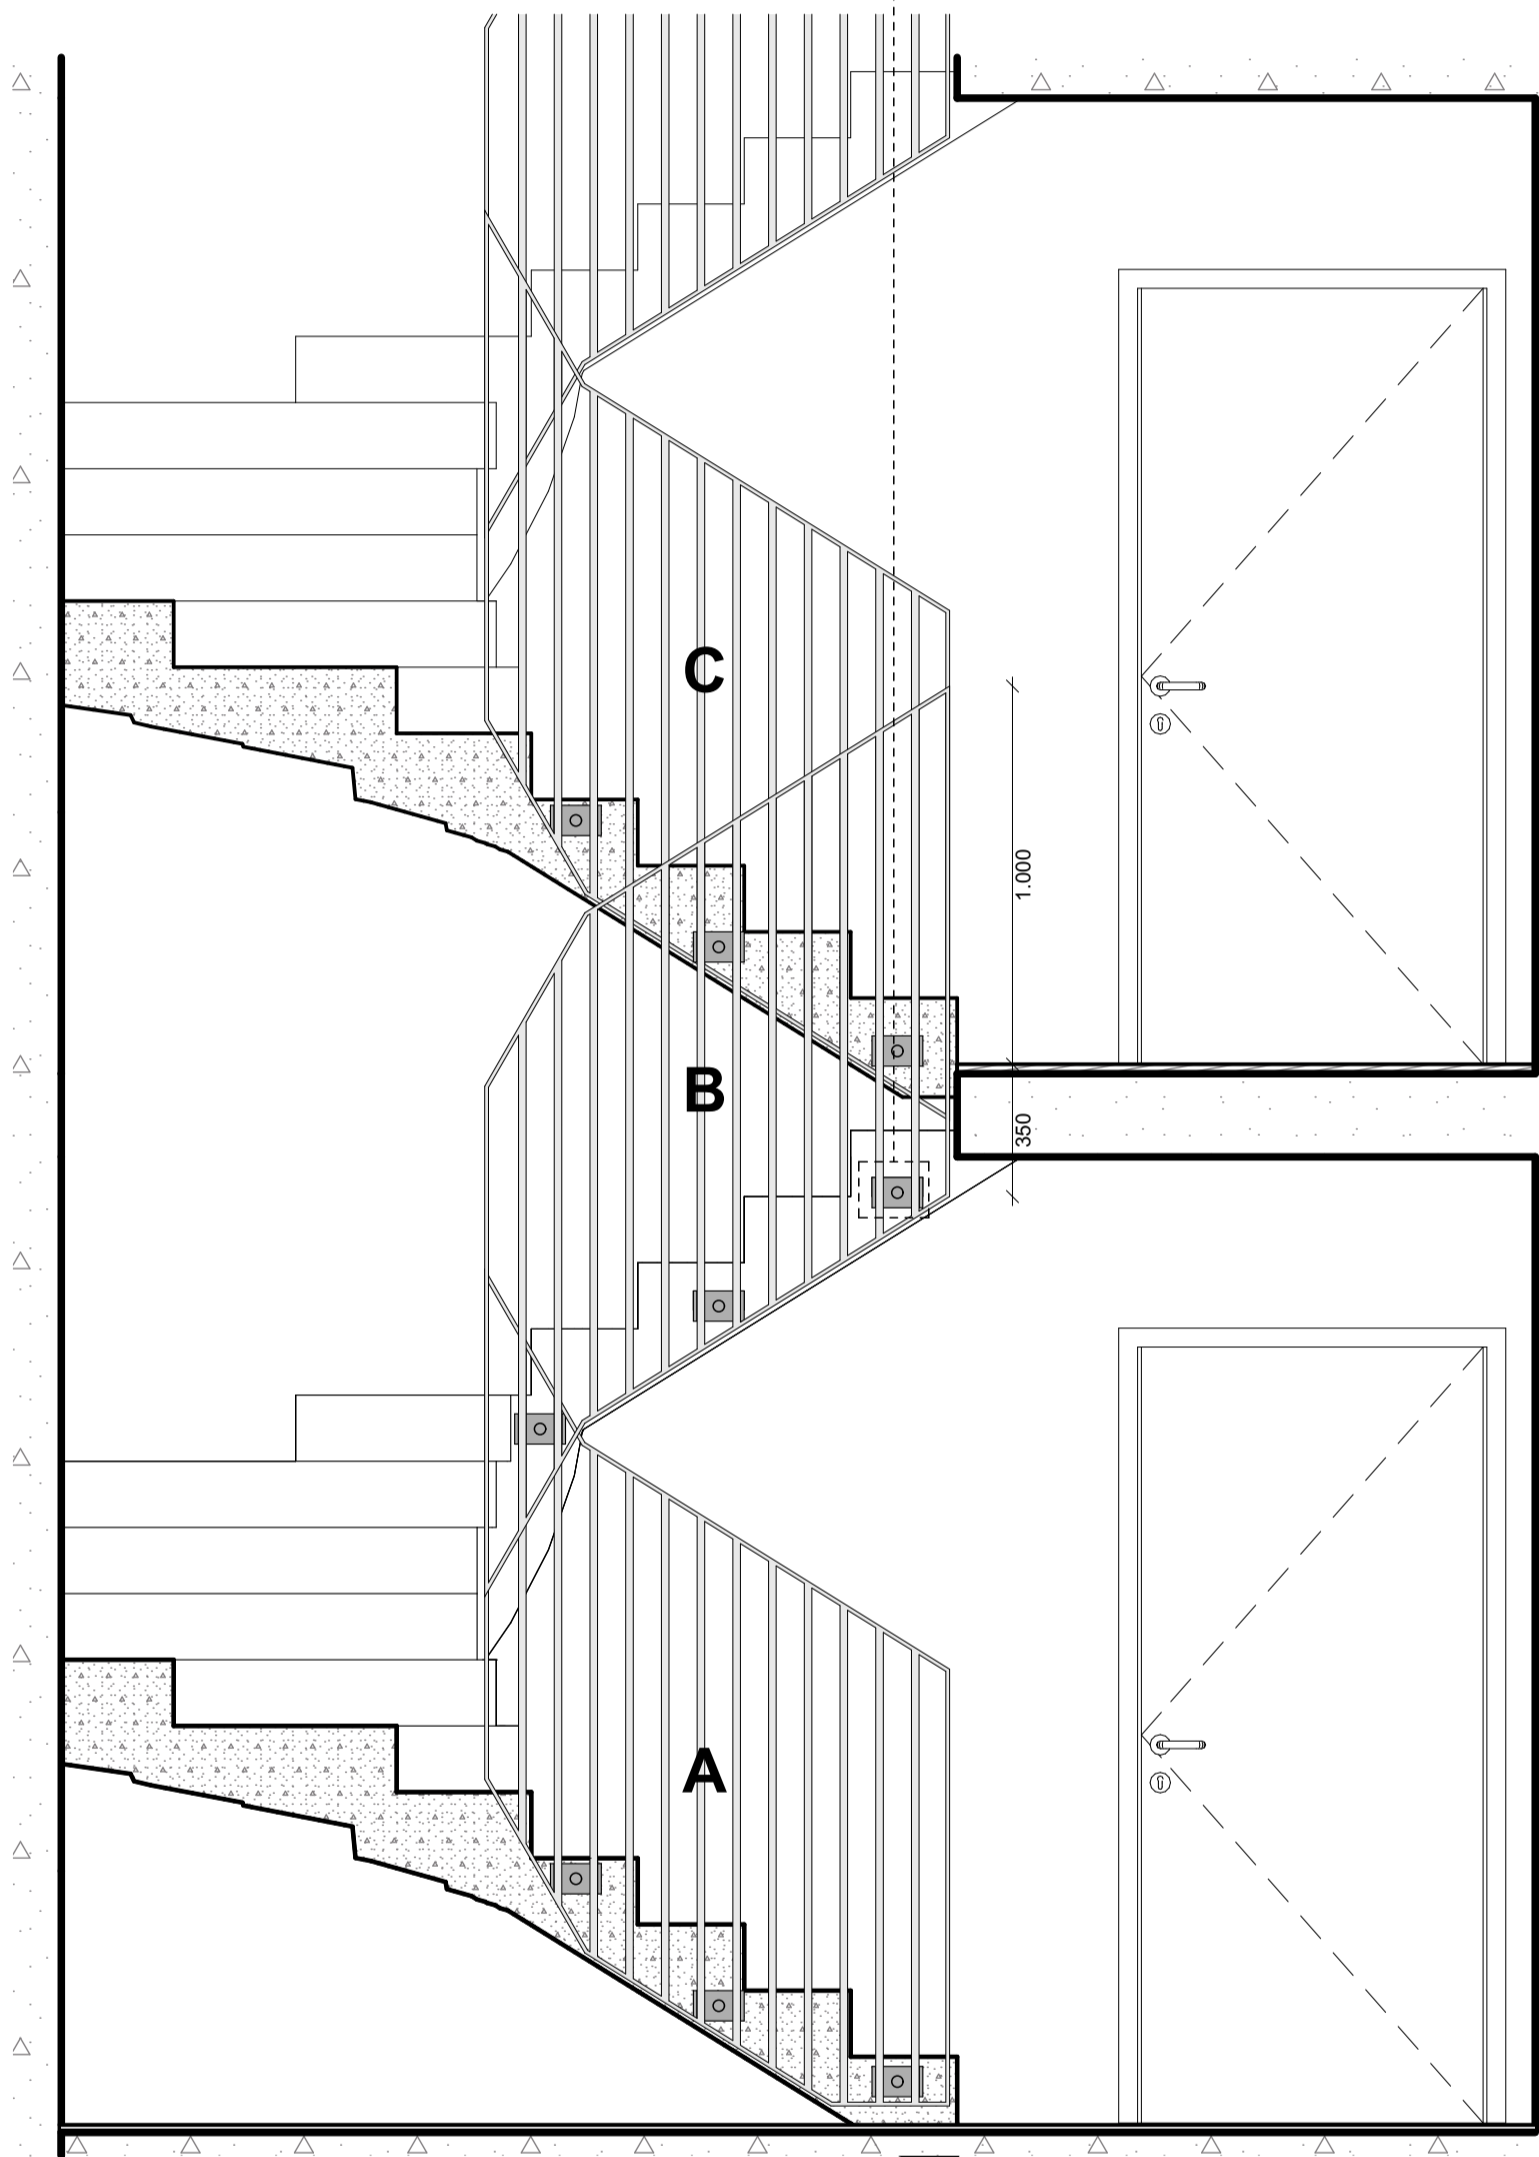


A - Snið í stiga

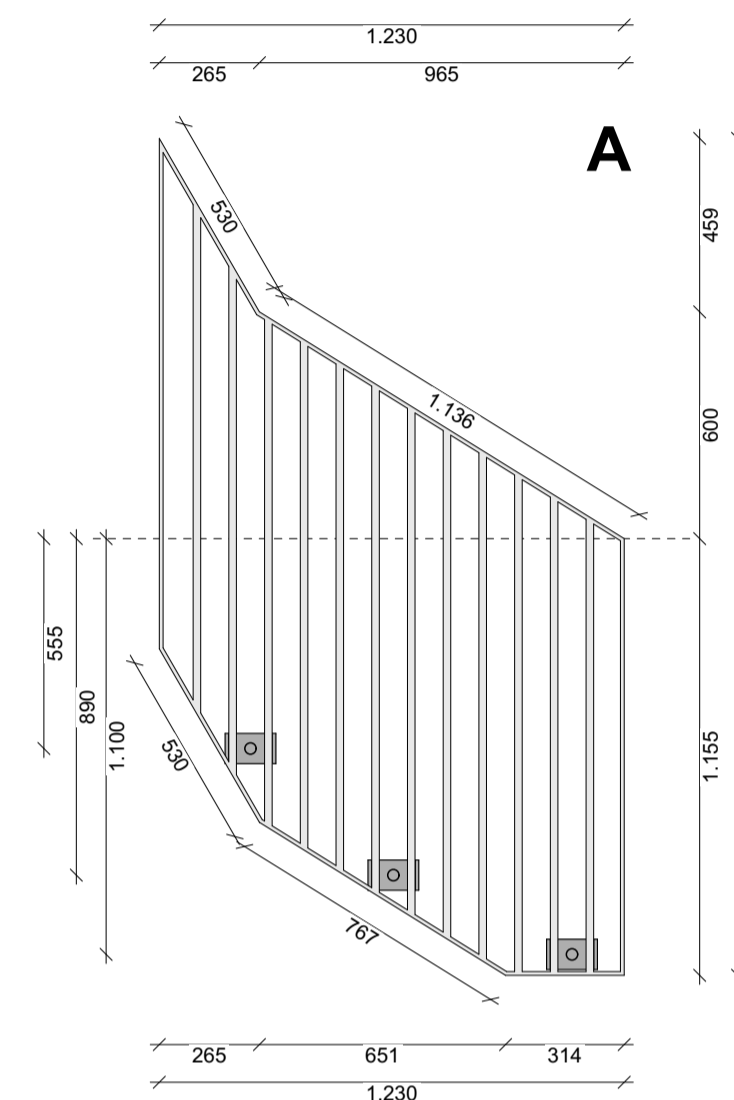


Handrið A

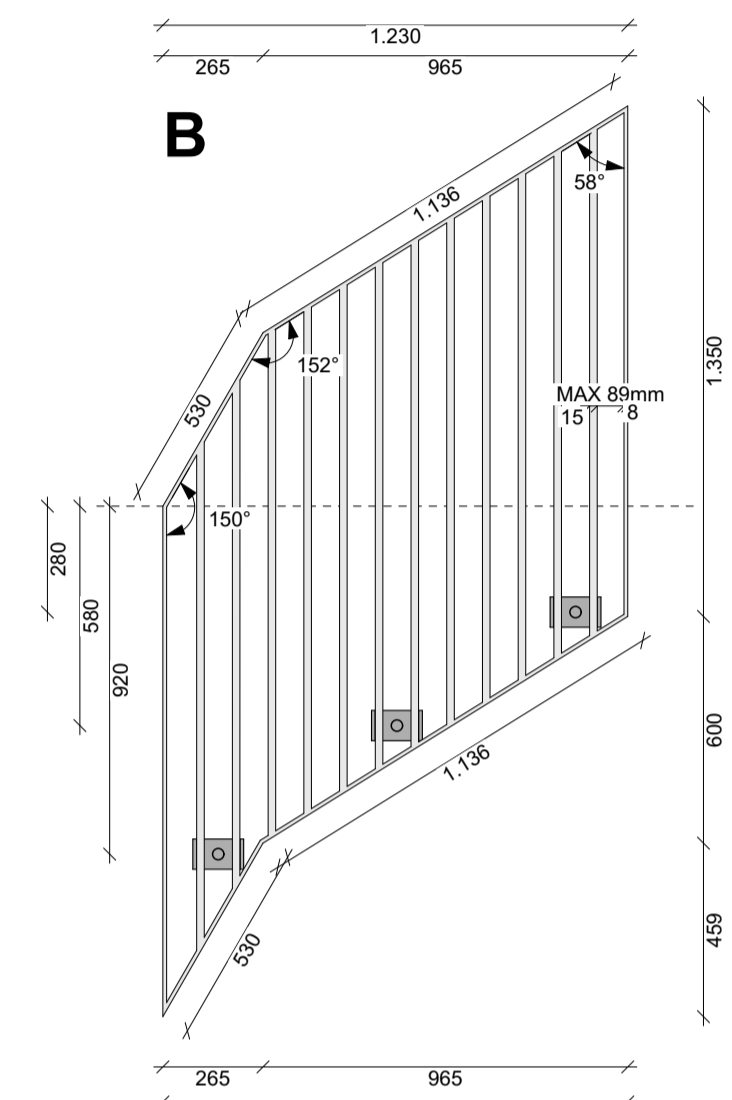


Handrið B

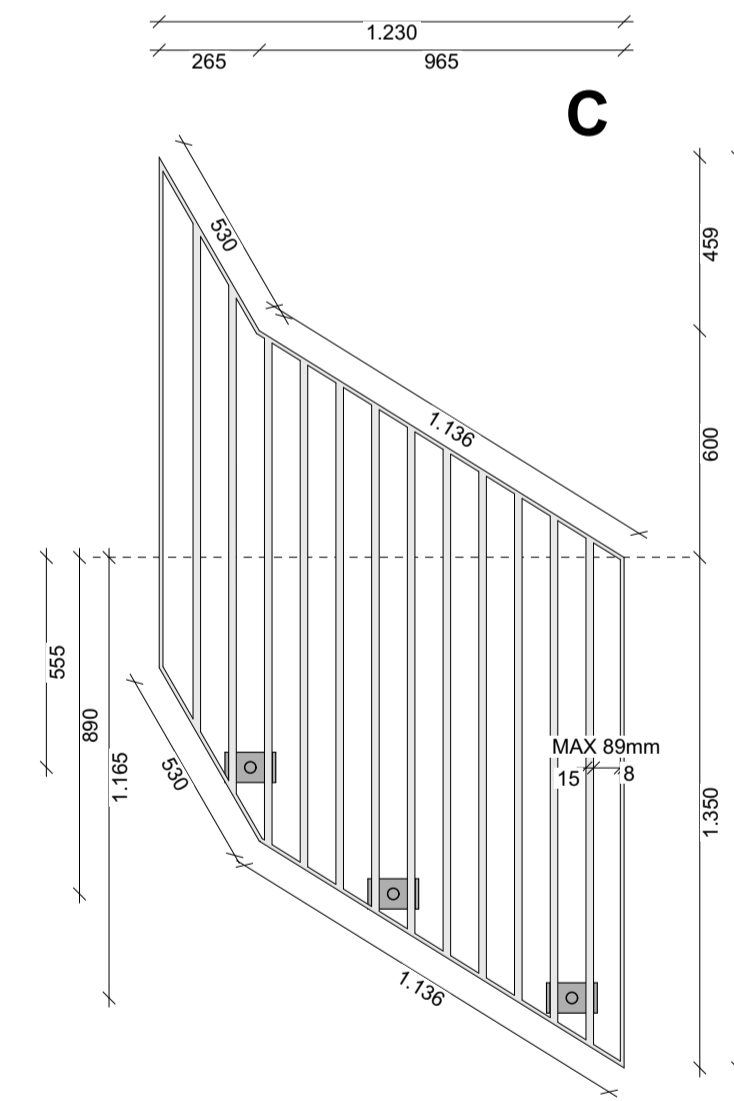

Handrið C

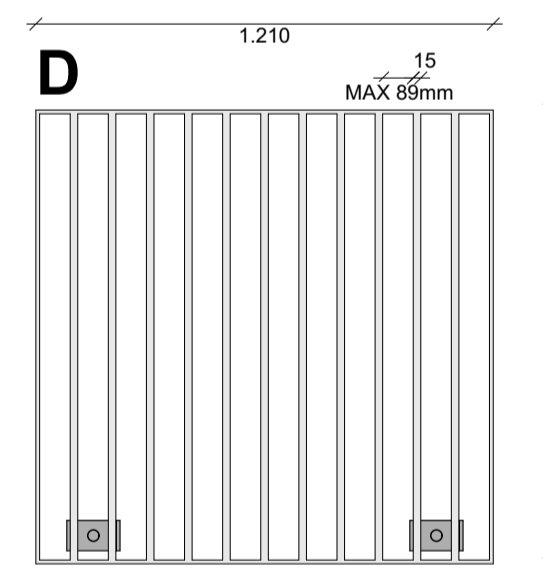


Handrið D

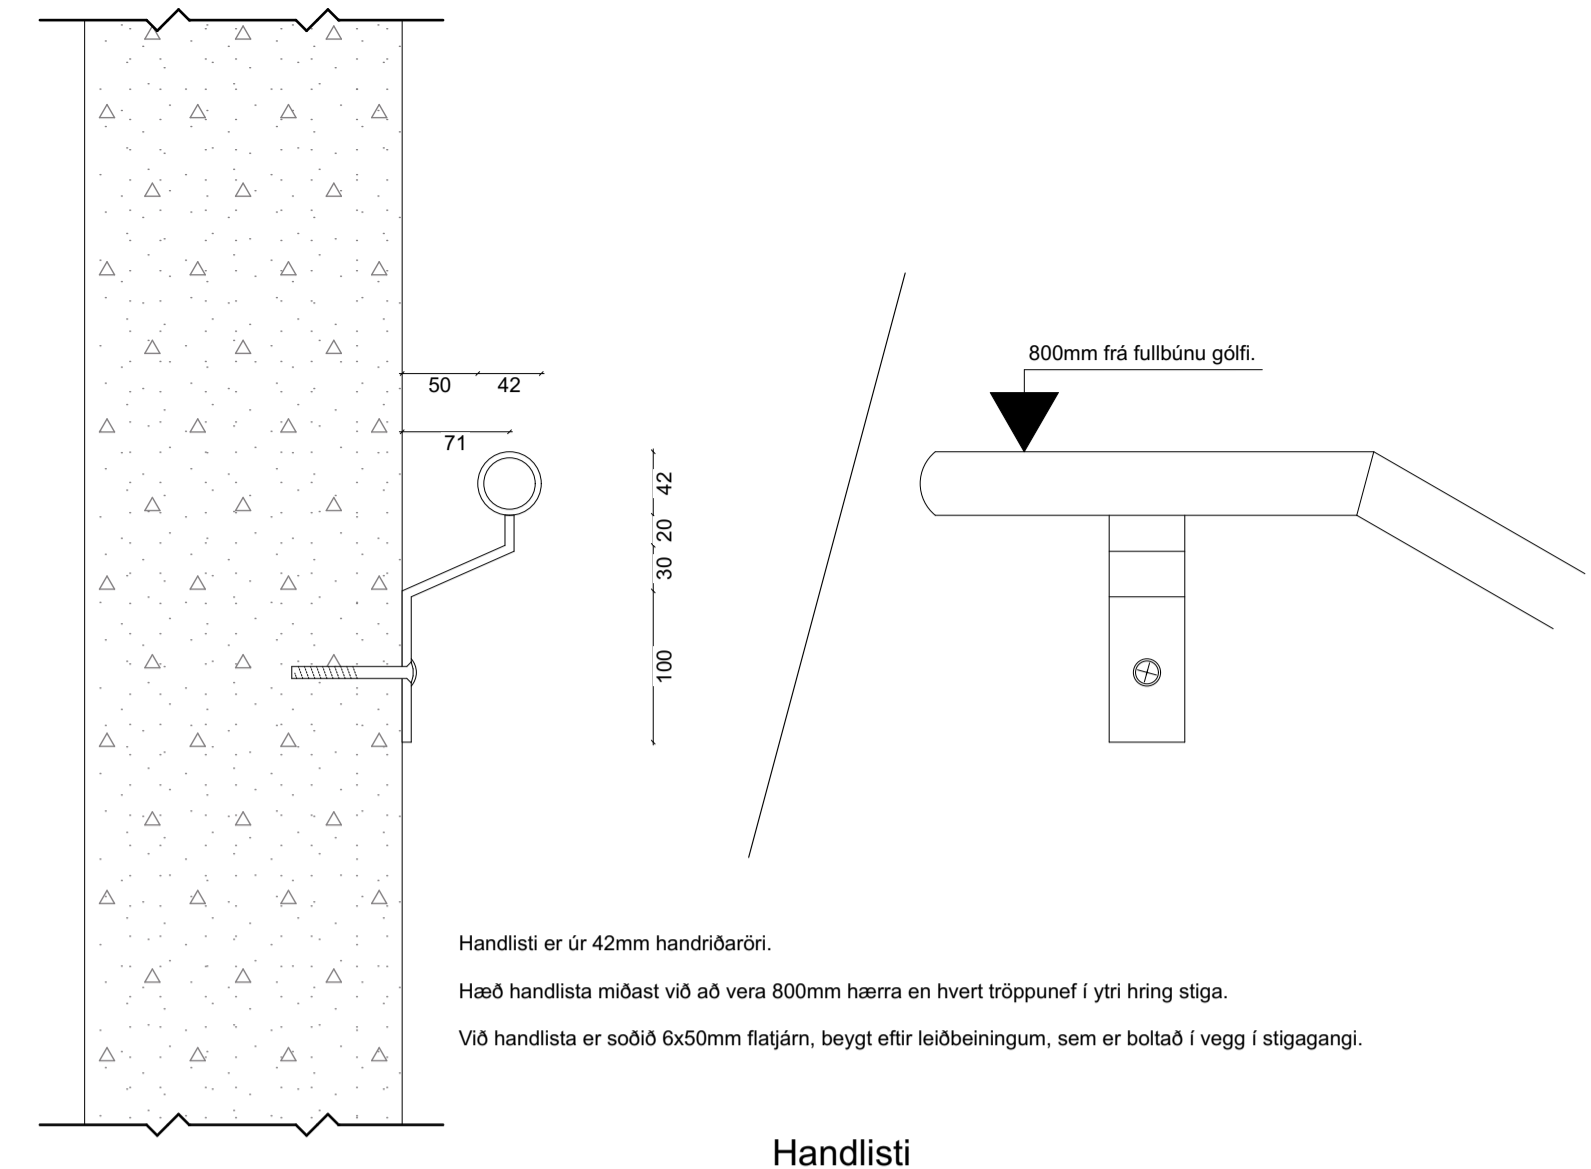


Handlisti

Handlisti er úr 42mm handriðarör.
Hæð handlista málást við að vera 800mm hærra en hvert tröppunef í ytri hring stiga.
Við handlista er soðið 6x50mm flatjárn, beygt eftir leiðbeiningum, sem er boltað í vegg í stigaangli.

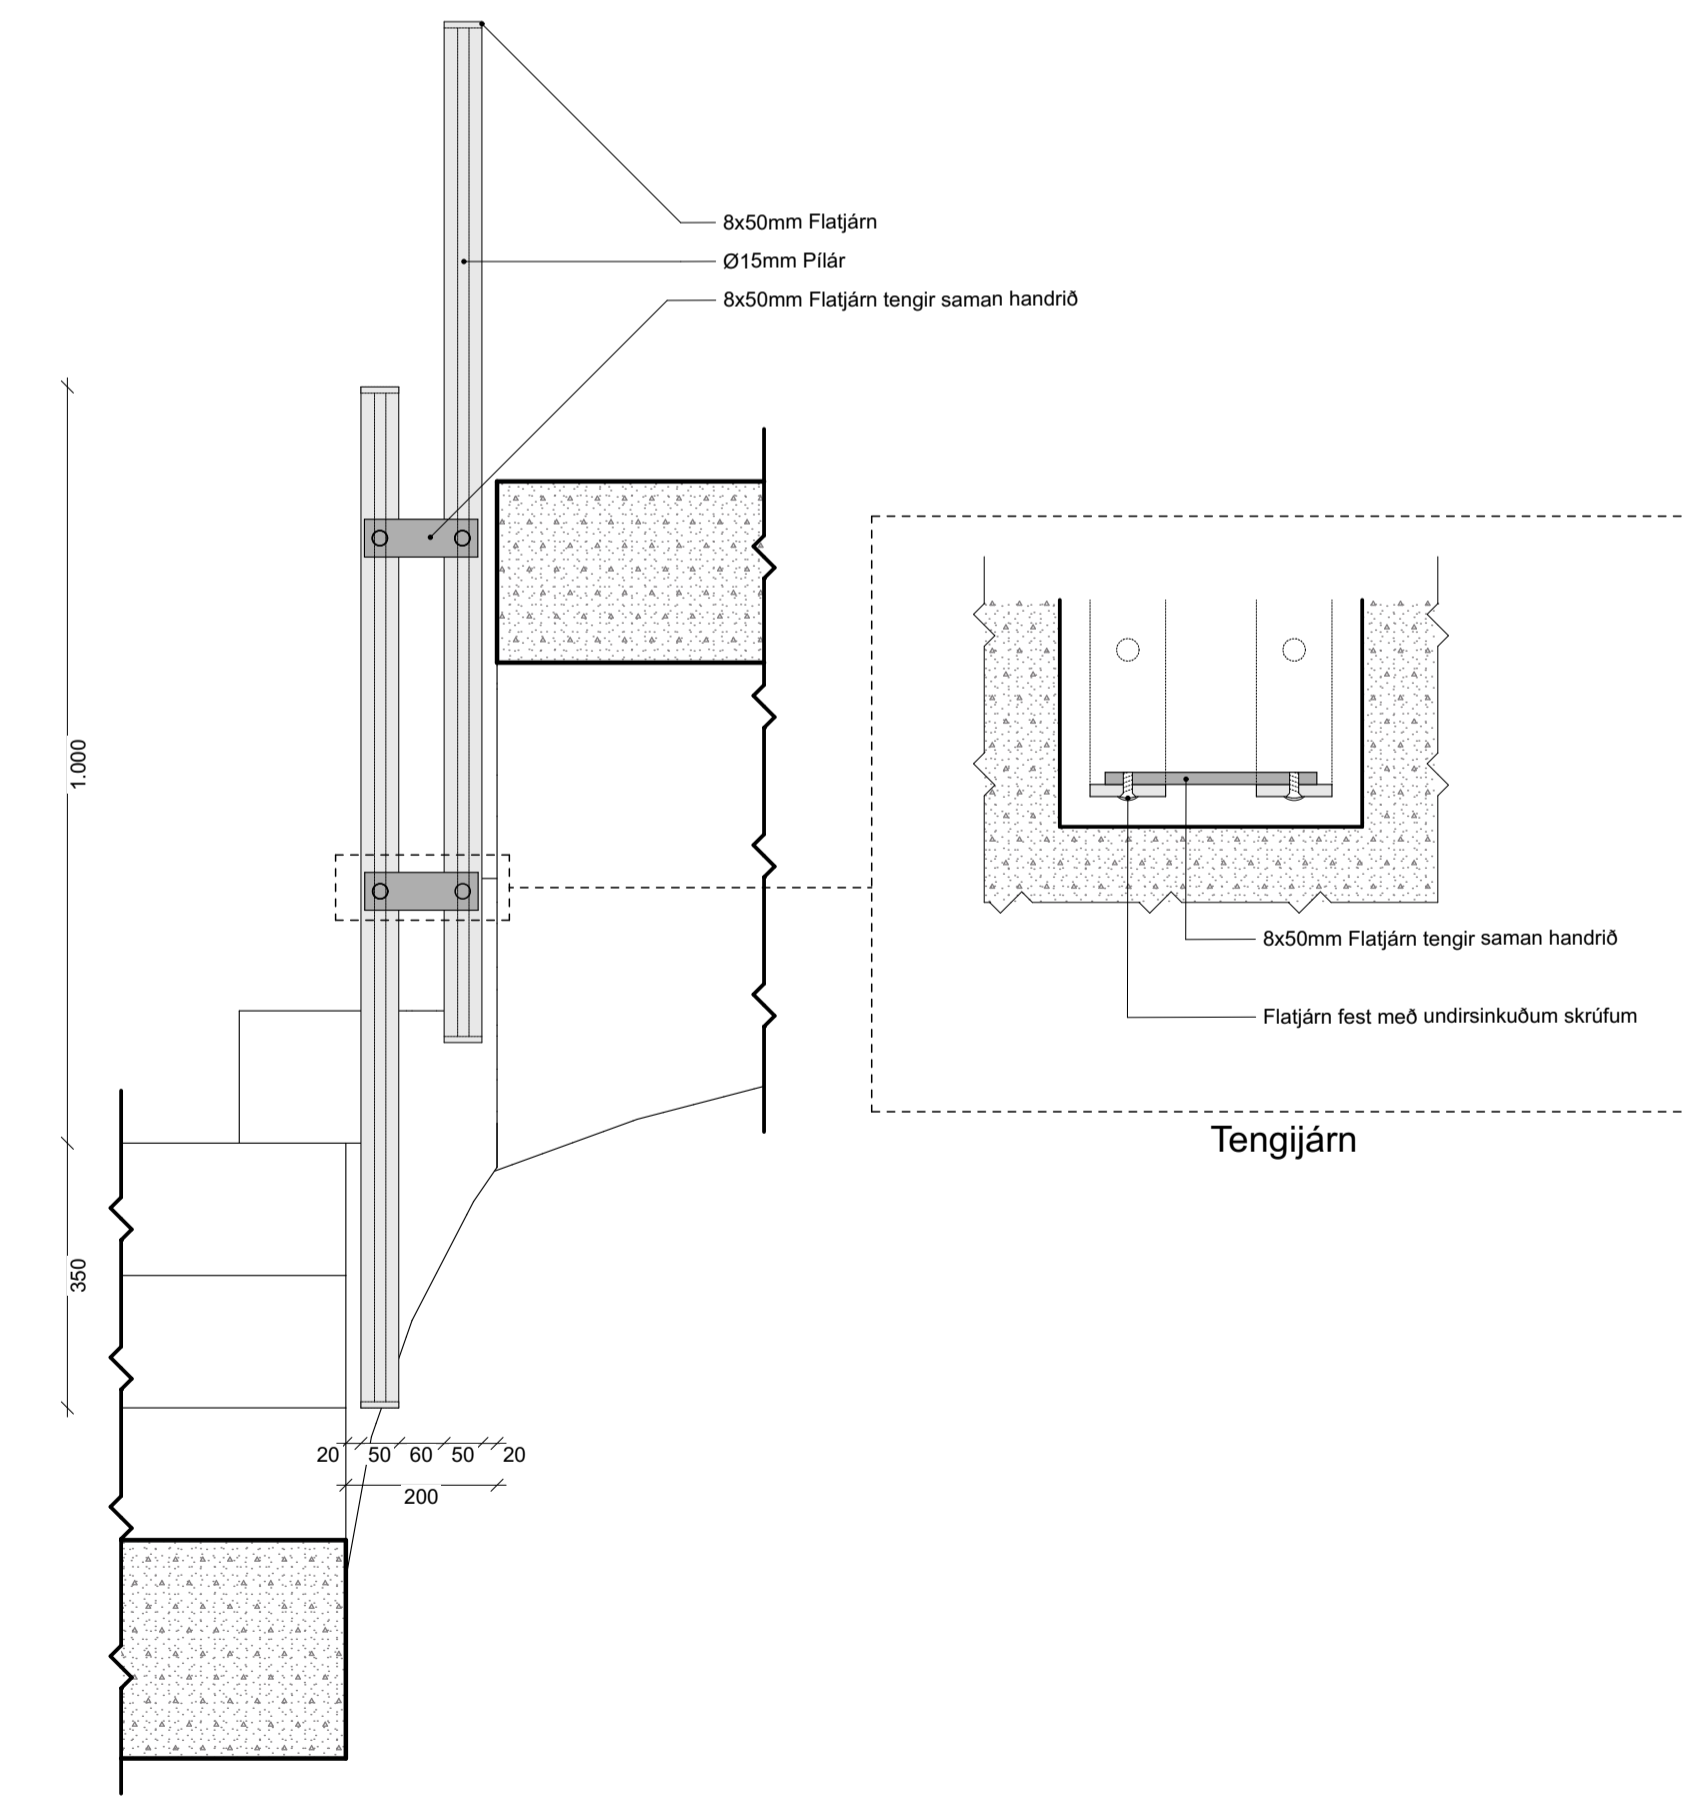

B - Snið í stiga

Tengjárn

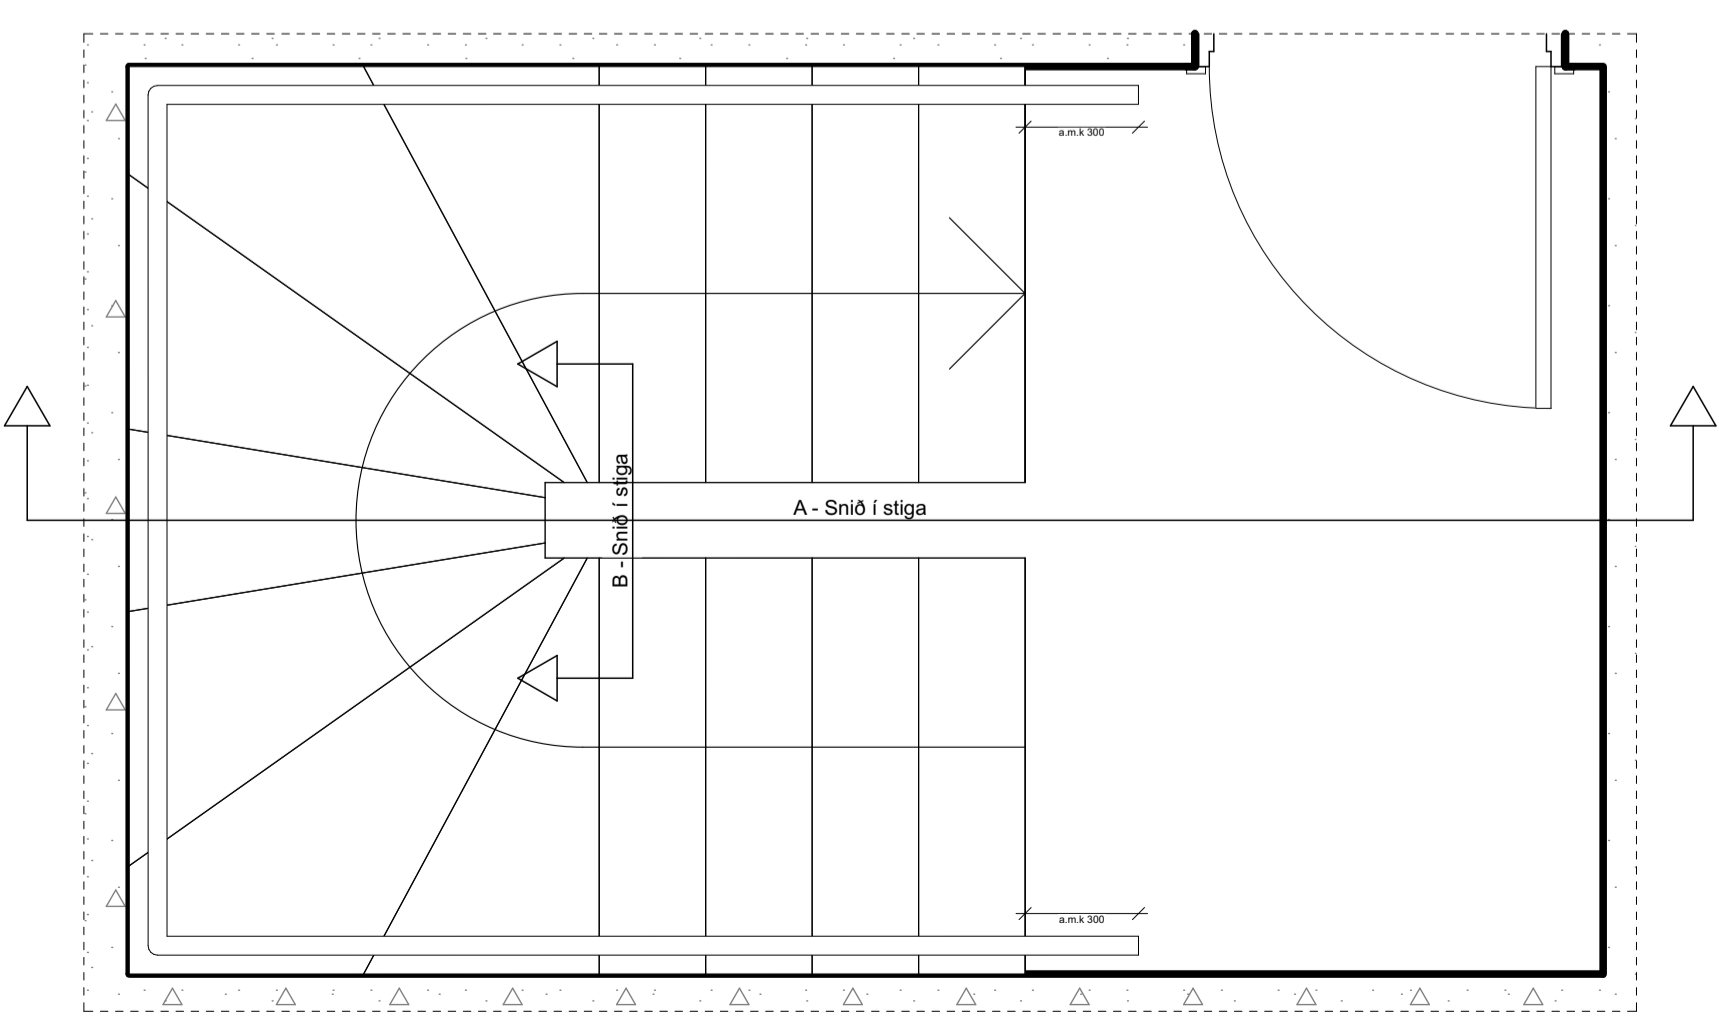

X - Snið í stiga

Verk: Apalskarð 6 STIGATEIKNINGAR

Teikning: Stigateikning - Handrið
Verkkaupt: VHE ehf
Arkitekt: Orri Árnason
Hönnunarsjóni: Orri Árnason
Teiknað af: GA
Yfirfarið af: PH
Dags: 16.05.2023
Kvarði: 1:5, 1:10, 1:20
Stærð: A1
Fjöldi teikn.: 2