


Til athugunnar:

Lofttúður skulu vera úr plasti og 125mm að innra þvermáli.  
 Þær skulu staðsettar 50cm frá vegg, efst og neðst á þaki, með 70 cm millibili.  
 Að jafnaði skal vera 1 túða fyrir hverja 4,2 fermetra þaks.

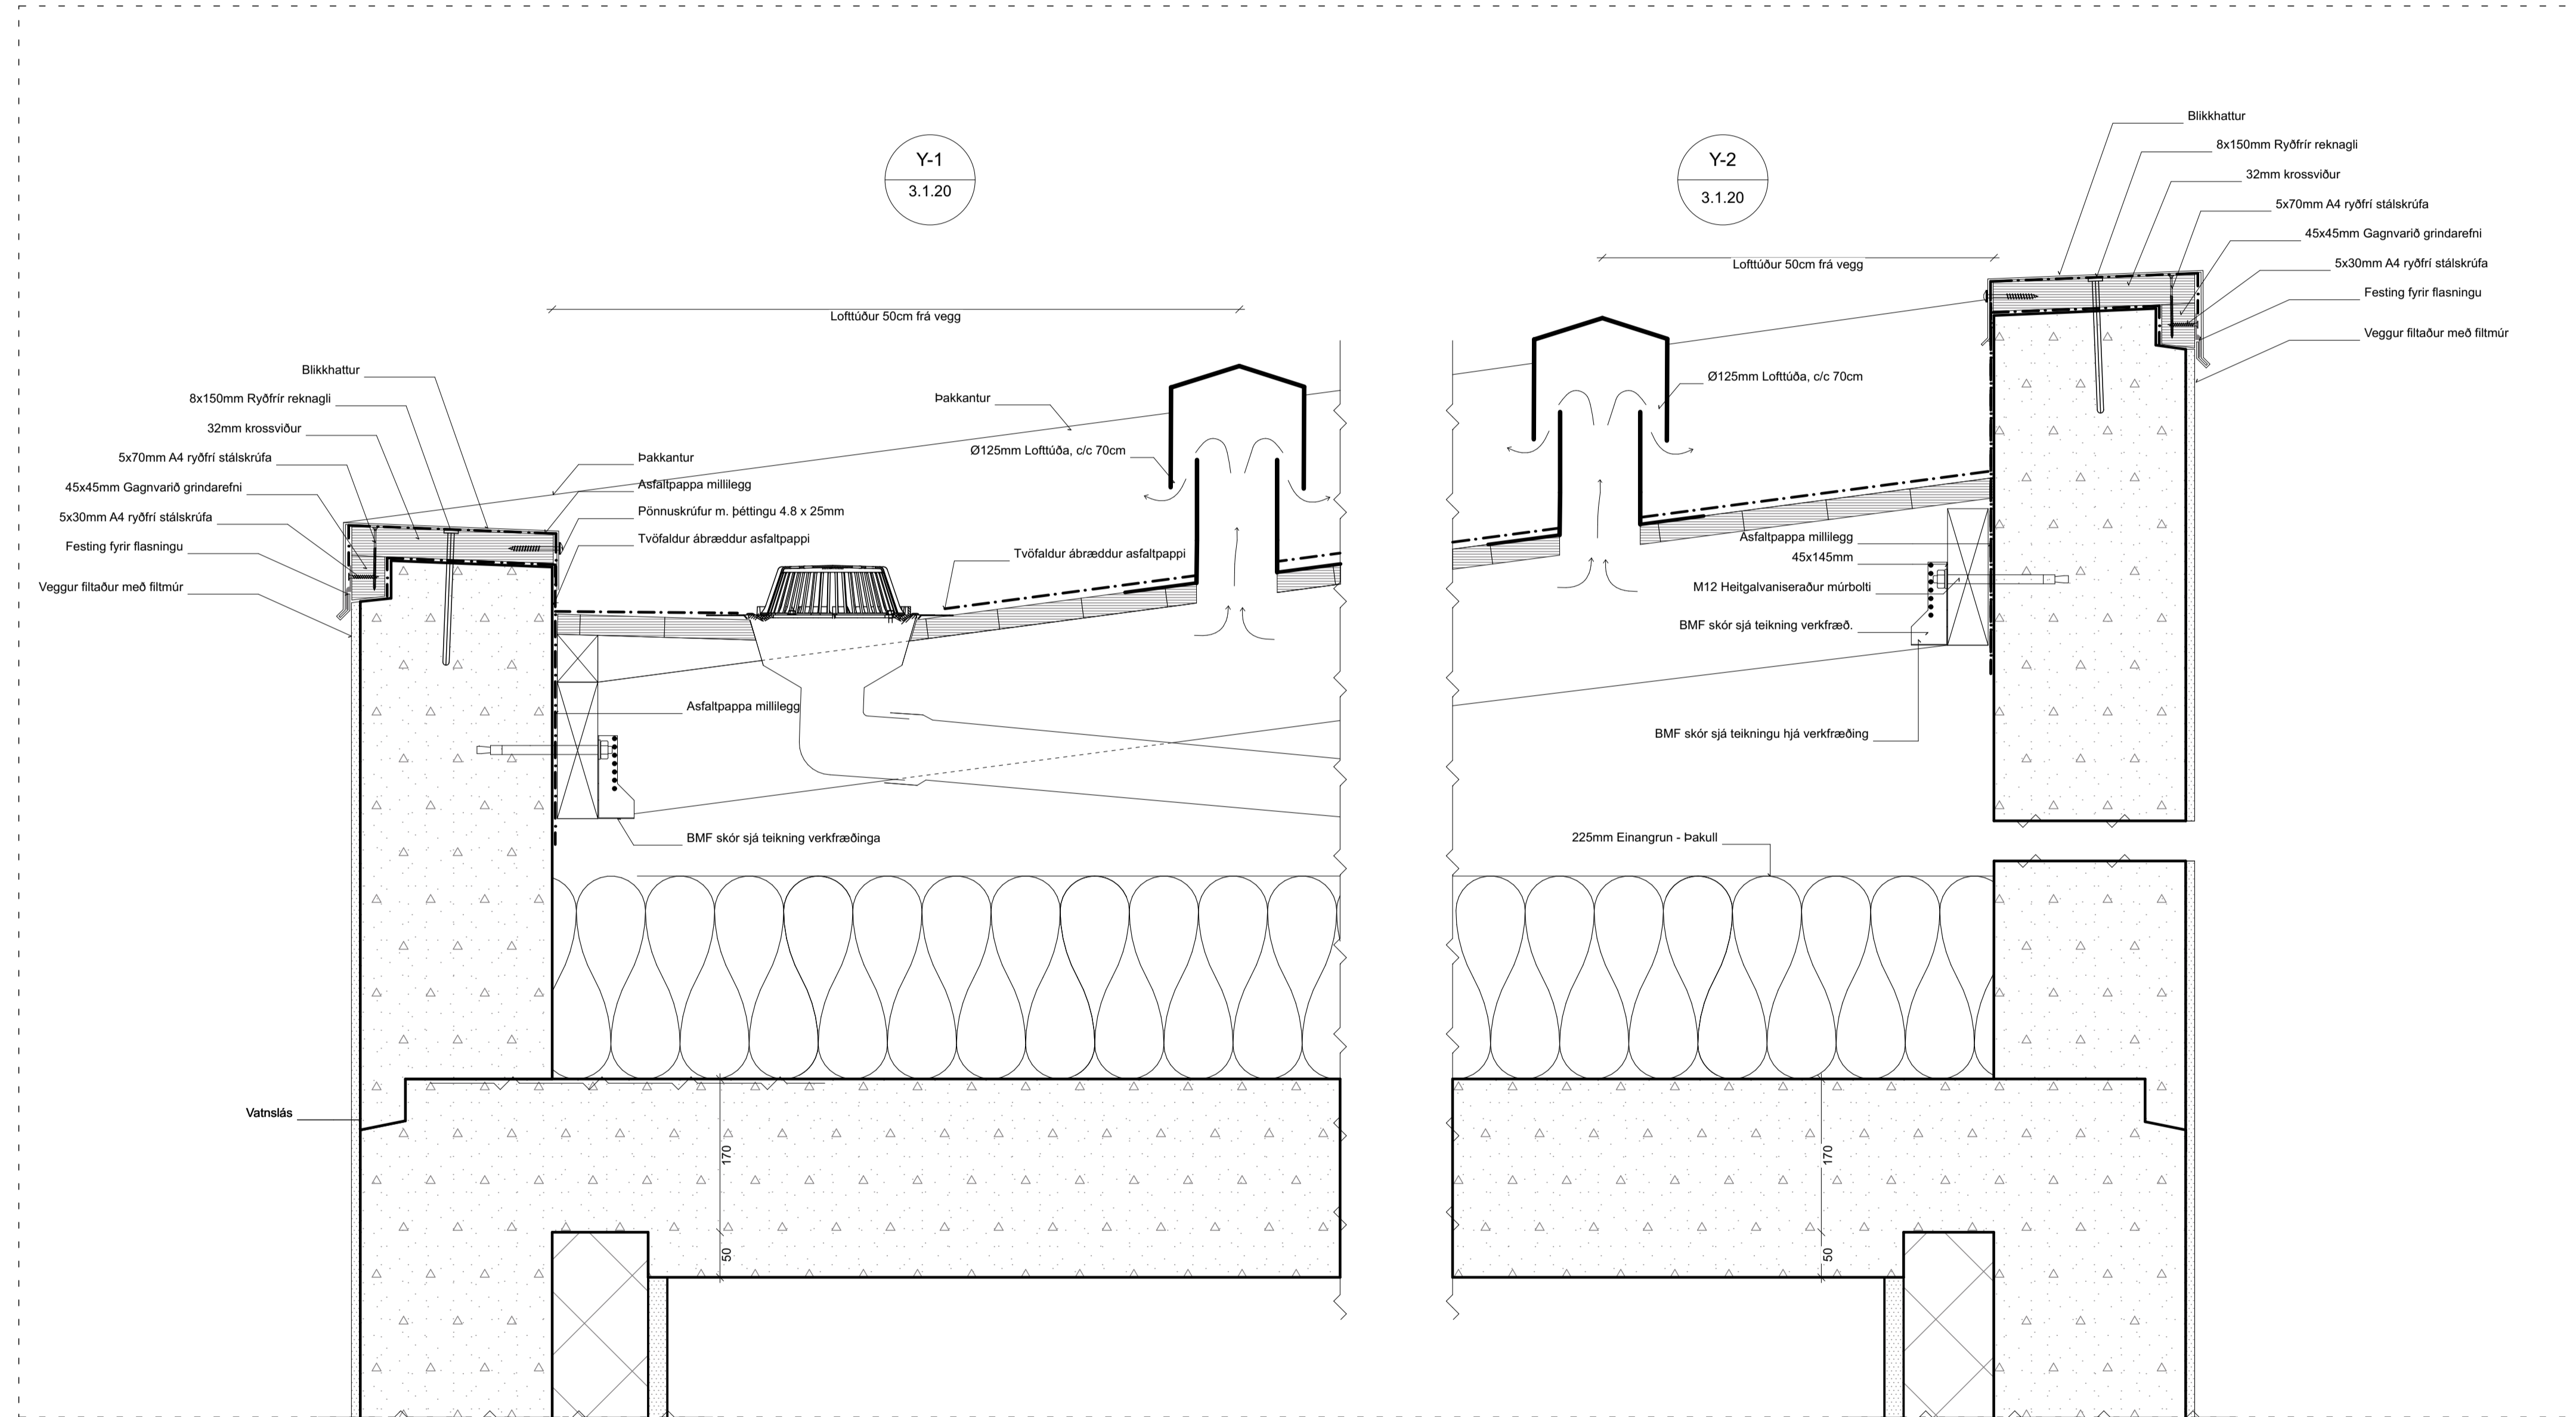


Verk: Apalskarð 8  
 DEILITEIKNINGAR

Teikning: Þak með lofttúðum og niðurfalli  
 Verkkaupti: VHE ehf  
 Arkitekt: Orri Árnason  
 Hönnunarséð: Orri Árnason  
 Teiknað af: GÁ  
 Yfirfarið af: PH  
 Dags: 15.05.2023  
 Kvæði: 1:5  
 Staerð: A1  
 Fjöldi teikn.: 8

**ZEPELIN**  
 ARKITEKTAR

5.1.1

Orri Árnason FAI Kt: 080864-6749 - www.zeppelin.is - tel 5533640 - zeppelin@zeppelin.is

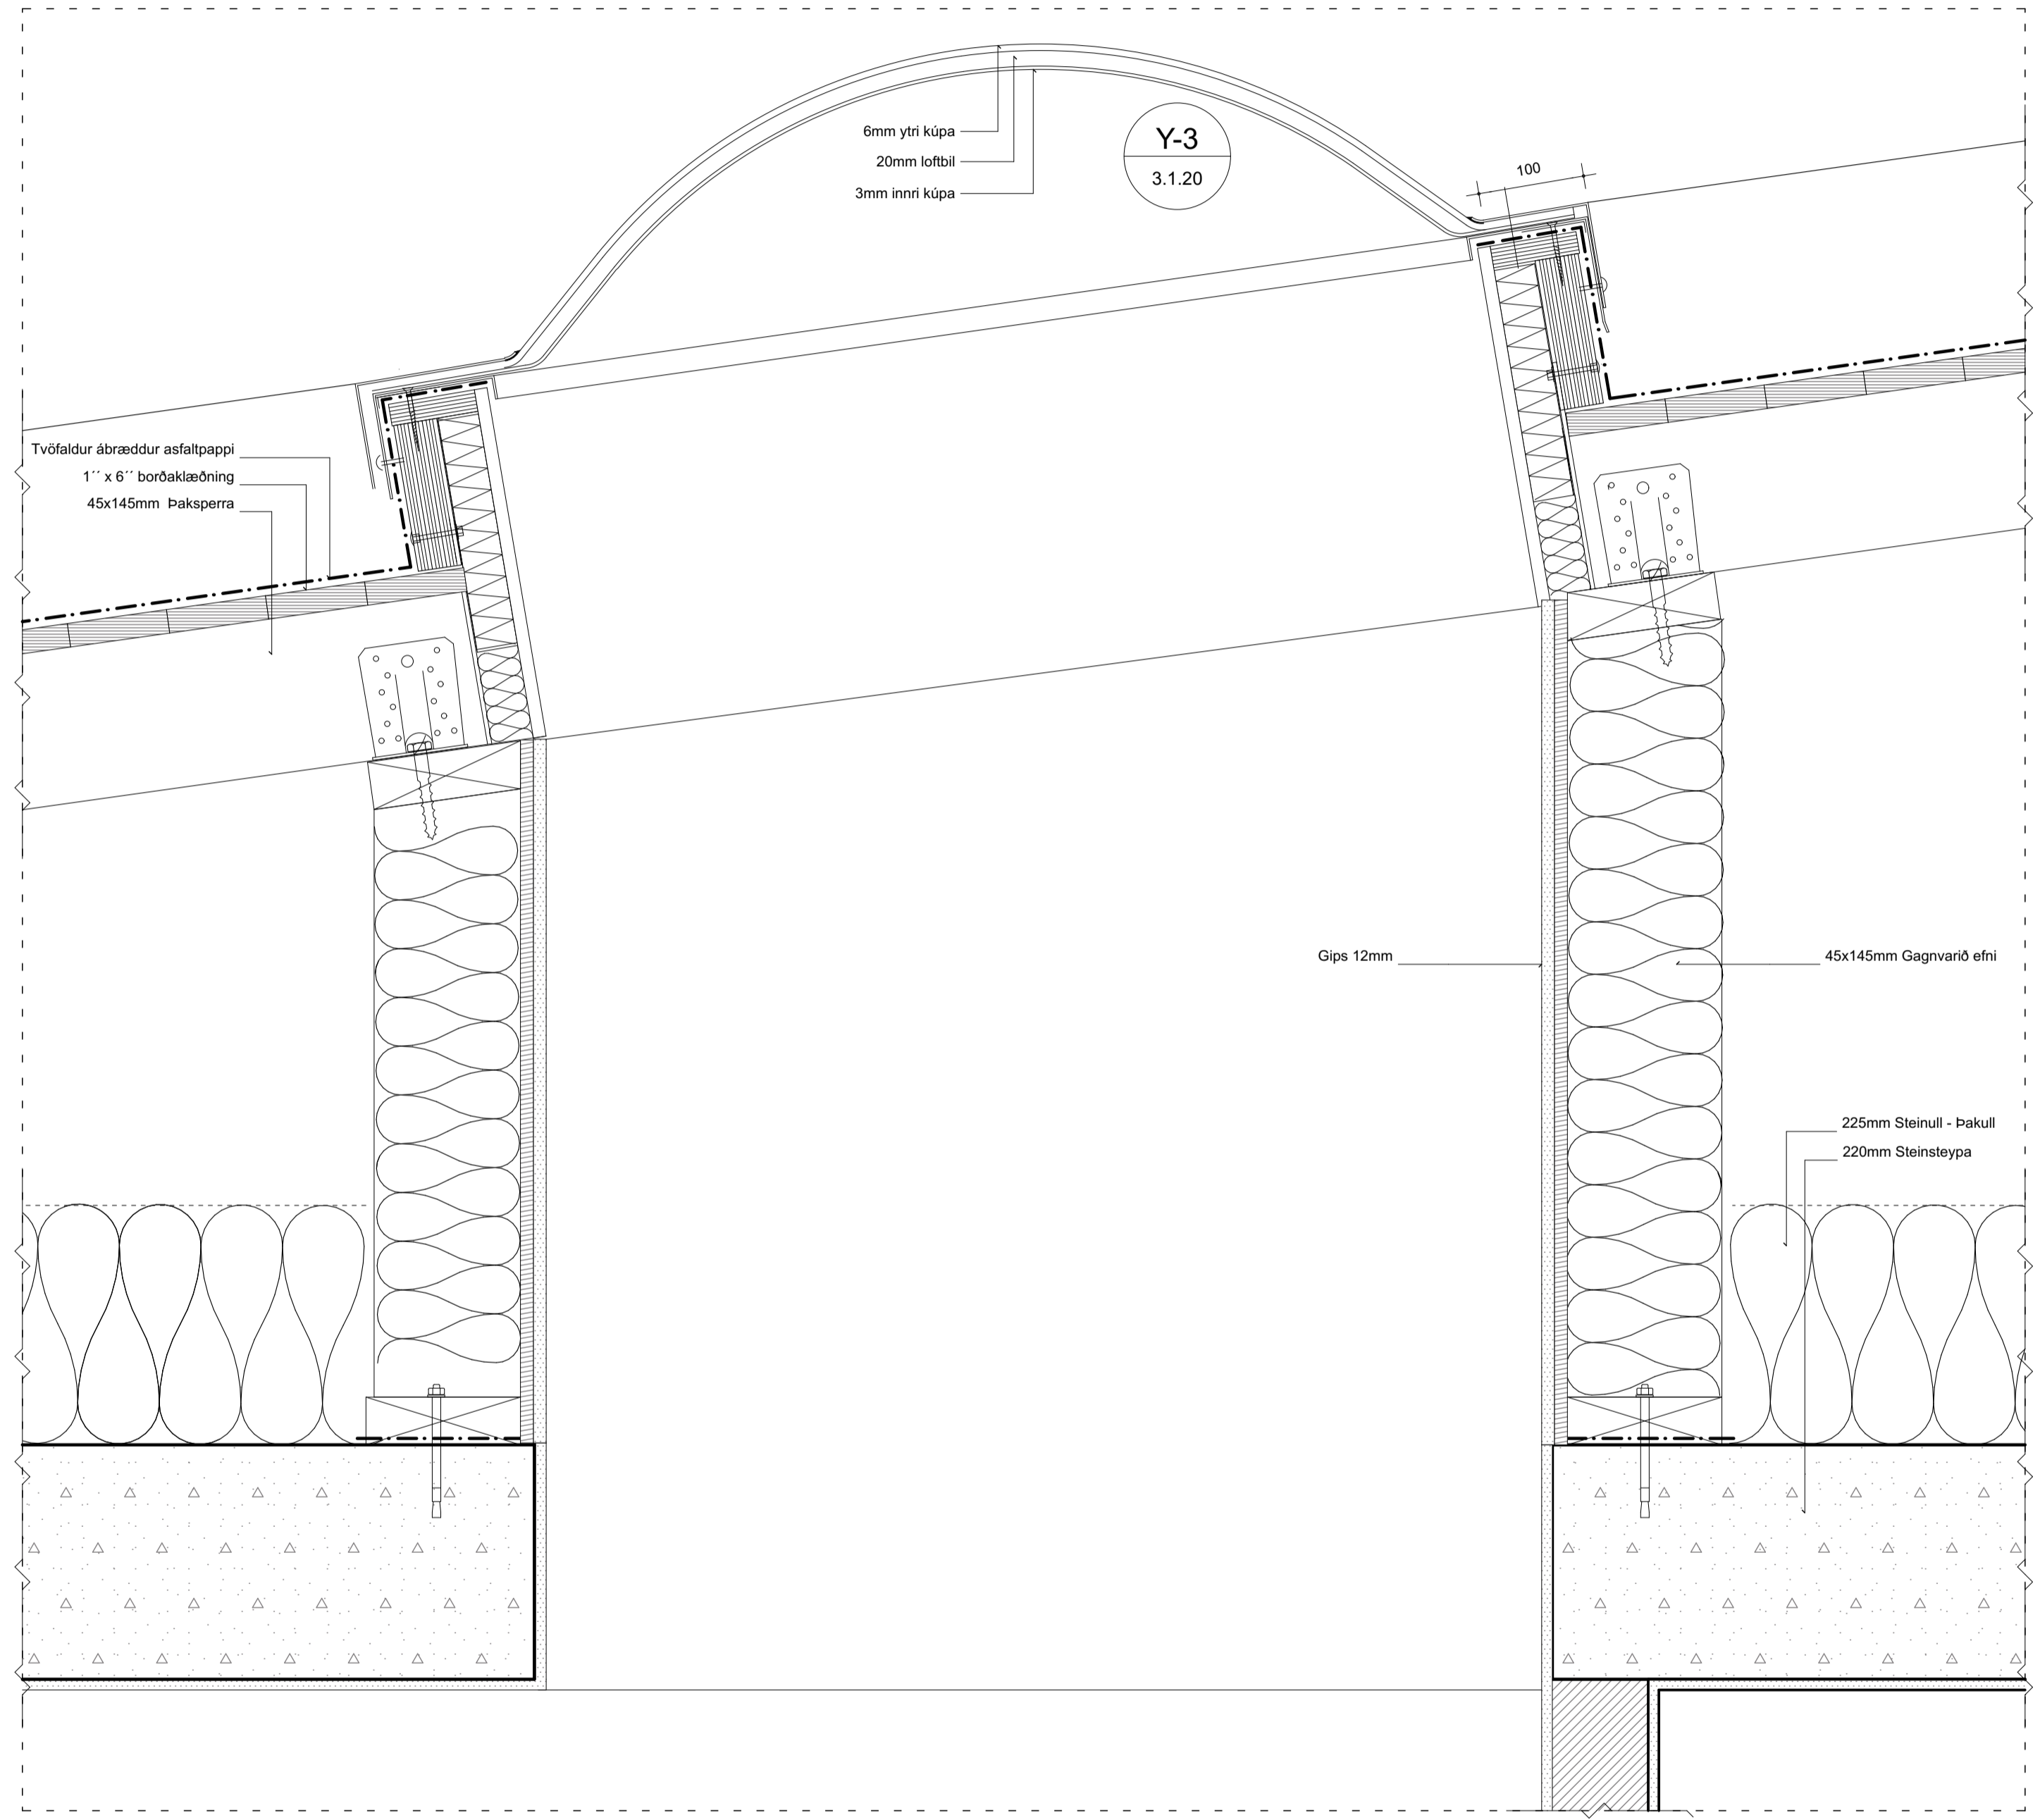

**Verk: Apalskarð 8**  
 DEILITEIKNINGAR

Teikning: Þakgluggi  
 Verkkaupt: VHE ehf  
 Arkitekt: Orri Árnason  
 Hönnunarsjóni: Orri Árnason

Teiknað af: GÁ  
 Yfirfarið af: PH


Dags: 15.05.2023  
 Kvartál: 1:5  
 Stærð: A1  
 Fjöldi teikn.: 8

**ZEPPELIN**  
 ARKITEKTAR

**5.1.2**




Til athugunnar:

Lofttúður skulu vera úr plasti og 125mm að innra þvermáli. Þær skulu staðsettar 50cm frá vegg, efst og neðst á þaki, með 70 cm millibili. Að jafnaði skal vera 1 túða fyrir hverja 4,2 fermetra þaks.

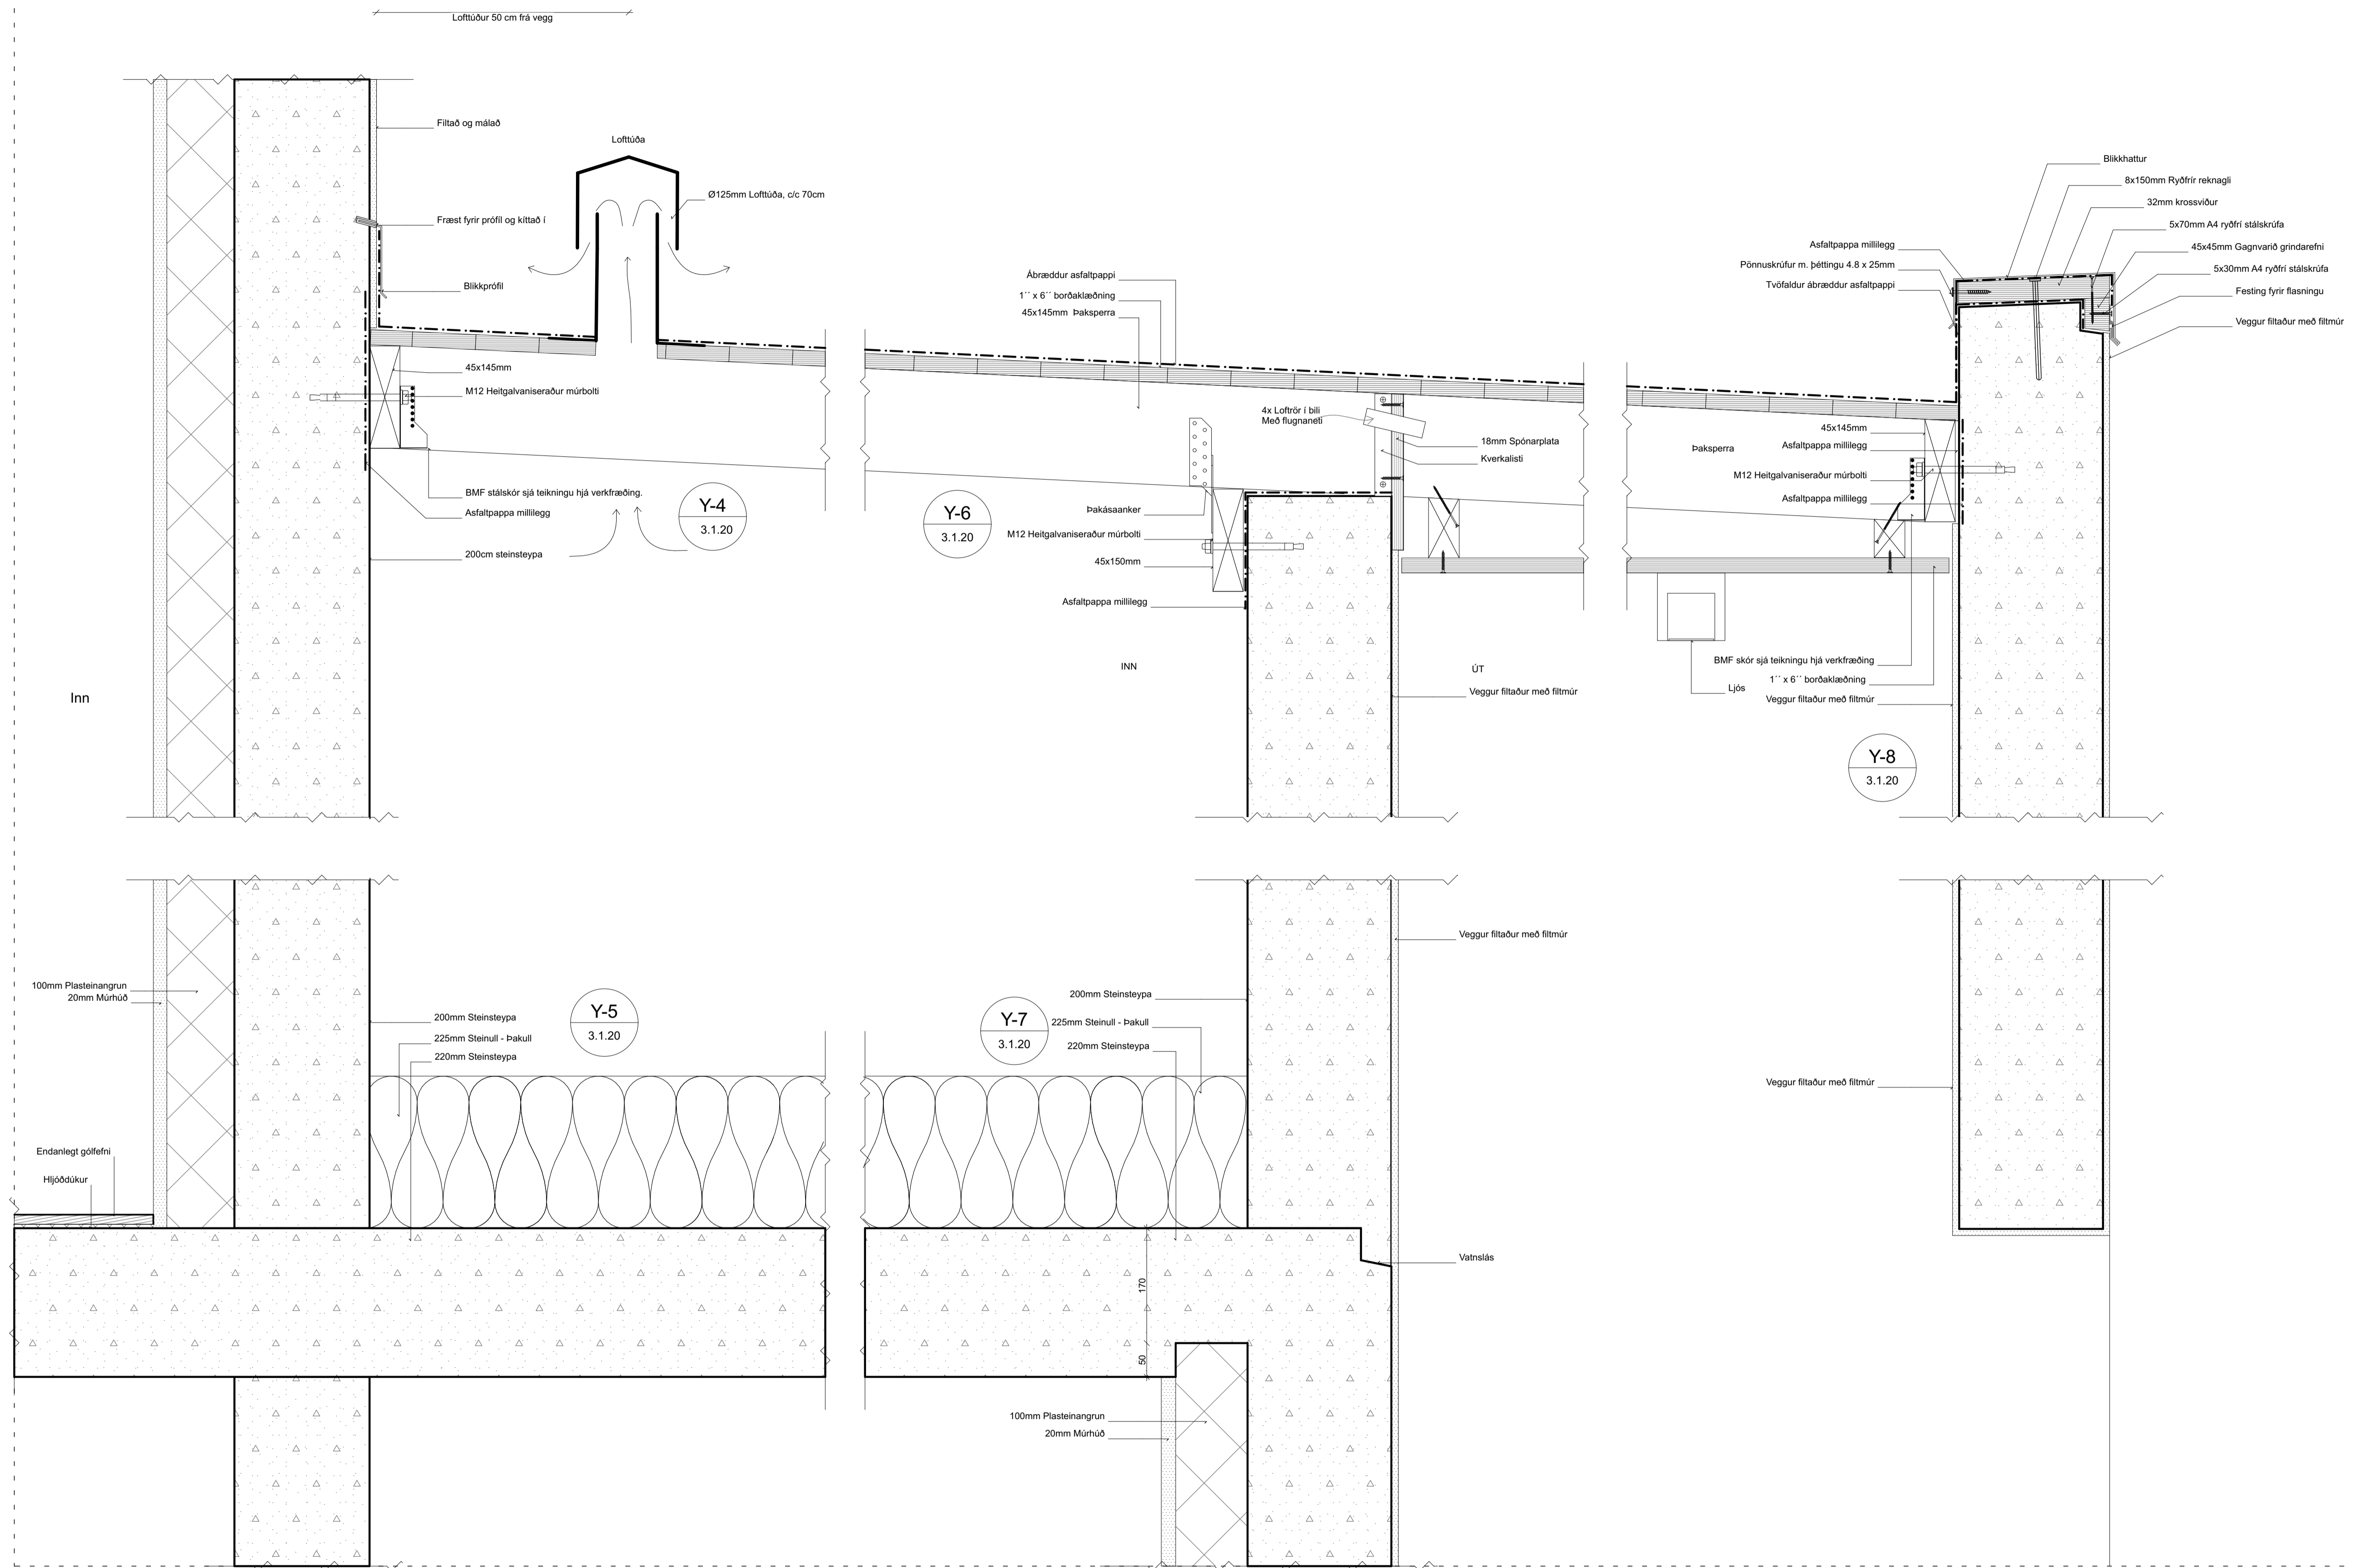

Verk: Apalskarð 8  
 DEILITEIKNINGAR

Teikning: Þak og þakkantur  
 Verkkaupt: VHE ehf  
 Arkitekt: Orri Árnason  
 Hönnunarsjóni: Orri Árnason  
 Teiknað af: GÁ  
 Yfirfarið af: PH  
 Dags: 15.05.2023  
 Kvæði: 1:5  
 Stafró: A1  
 Fjöldi teikn.: 8  
**ZEPPÉLIN**  
 ARKITEKTAR  
 Orri Árnason FAI Kt: 080864-6749 - www.zeppelin.is - tel 5533640 - zeppelin@zeppelin.is

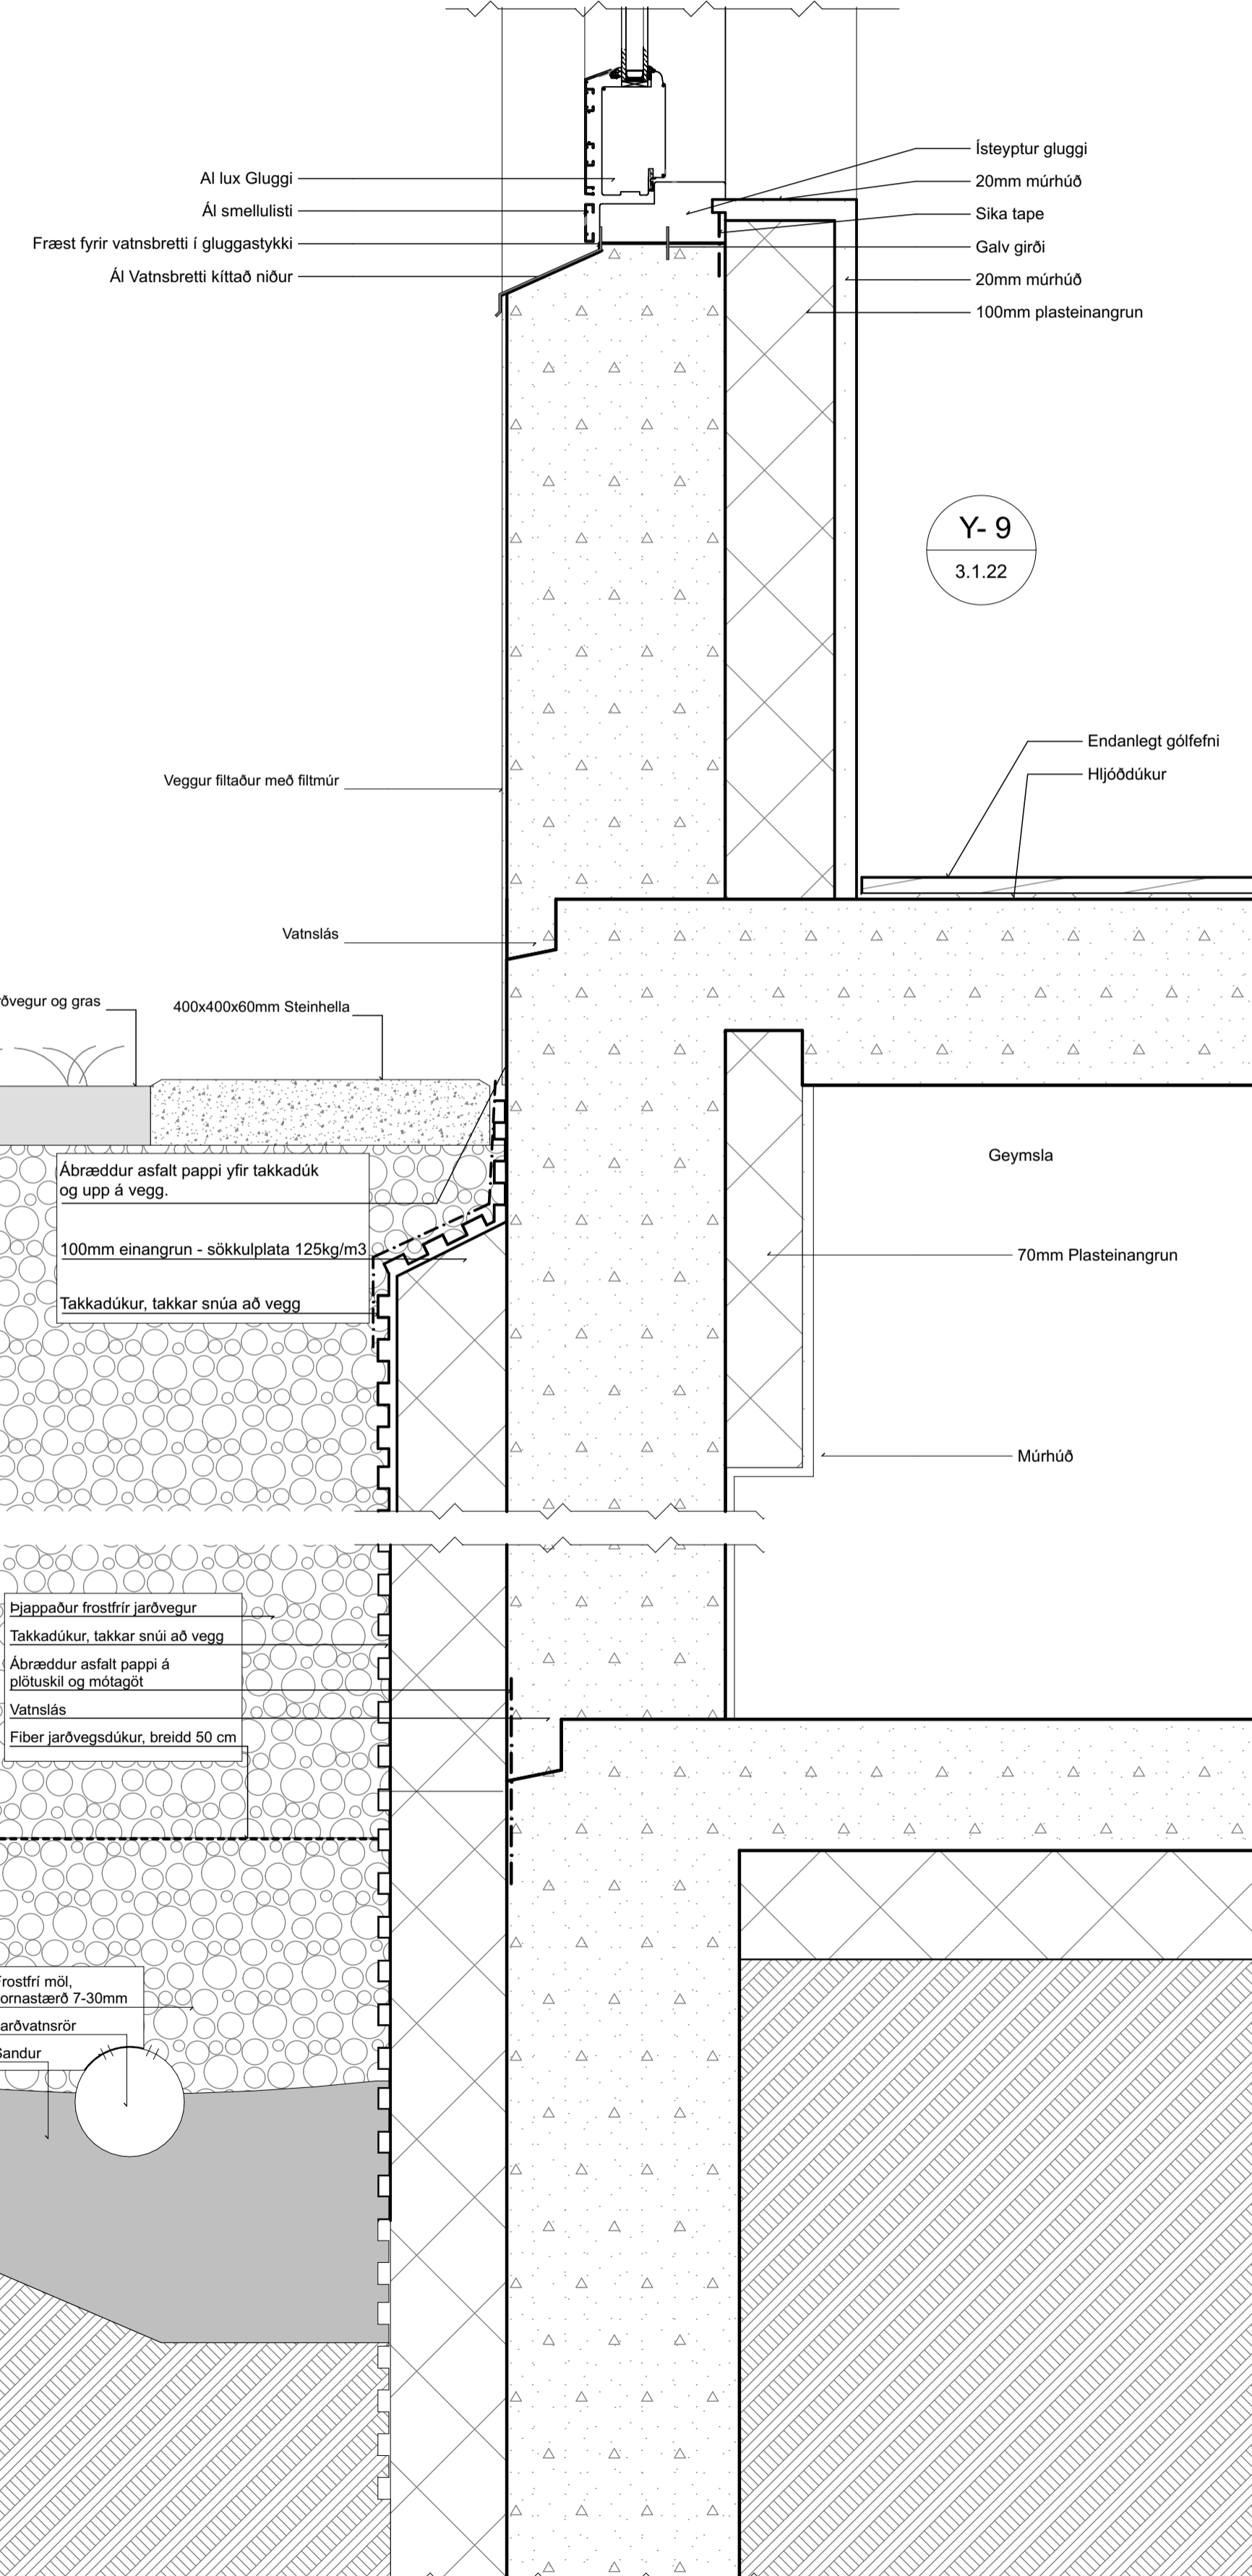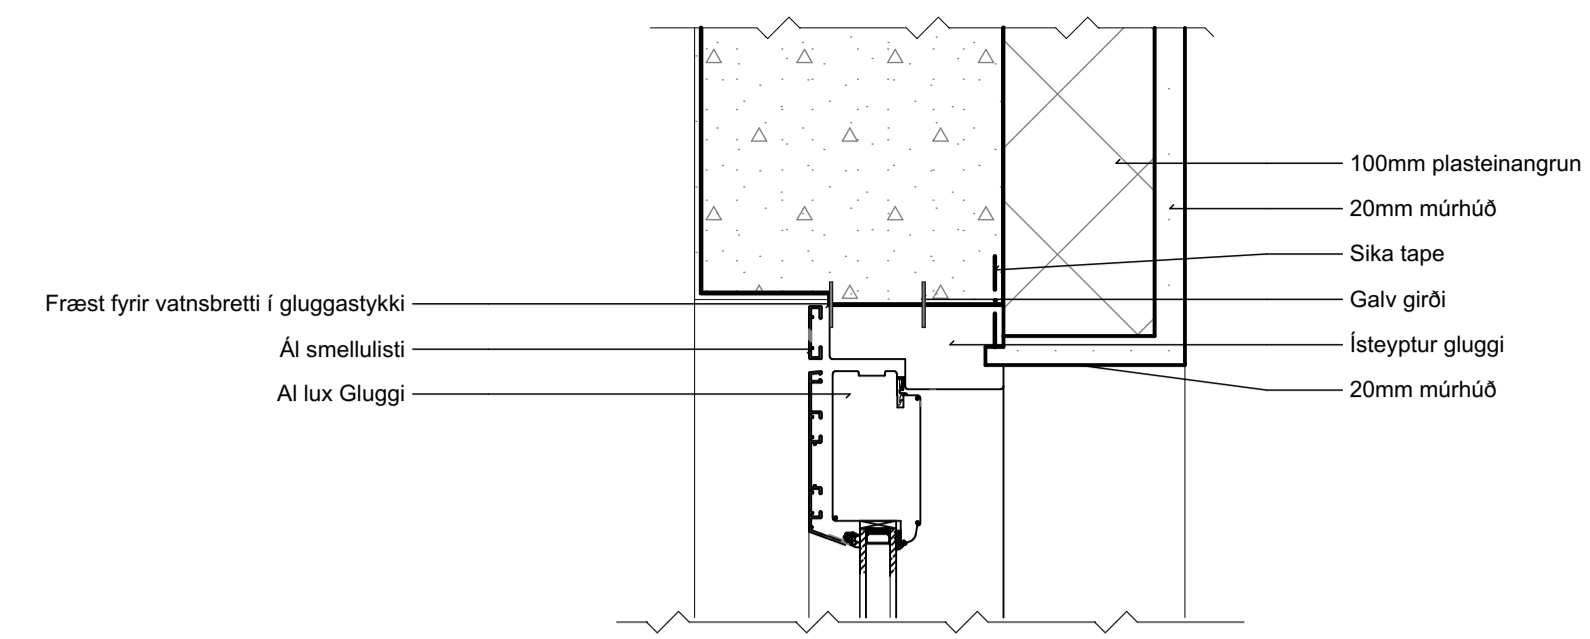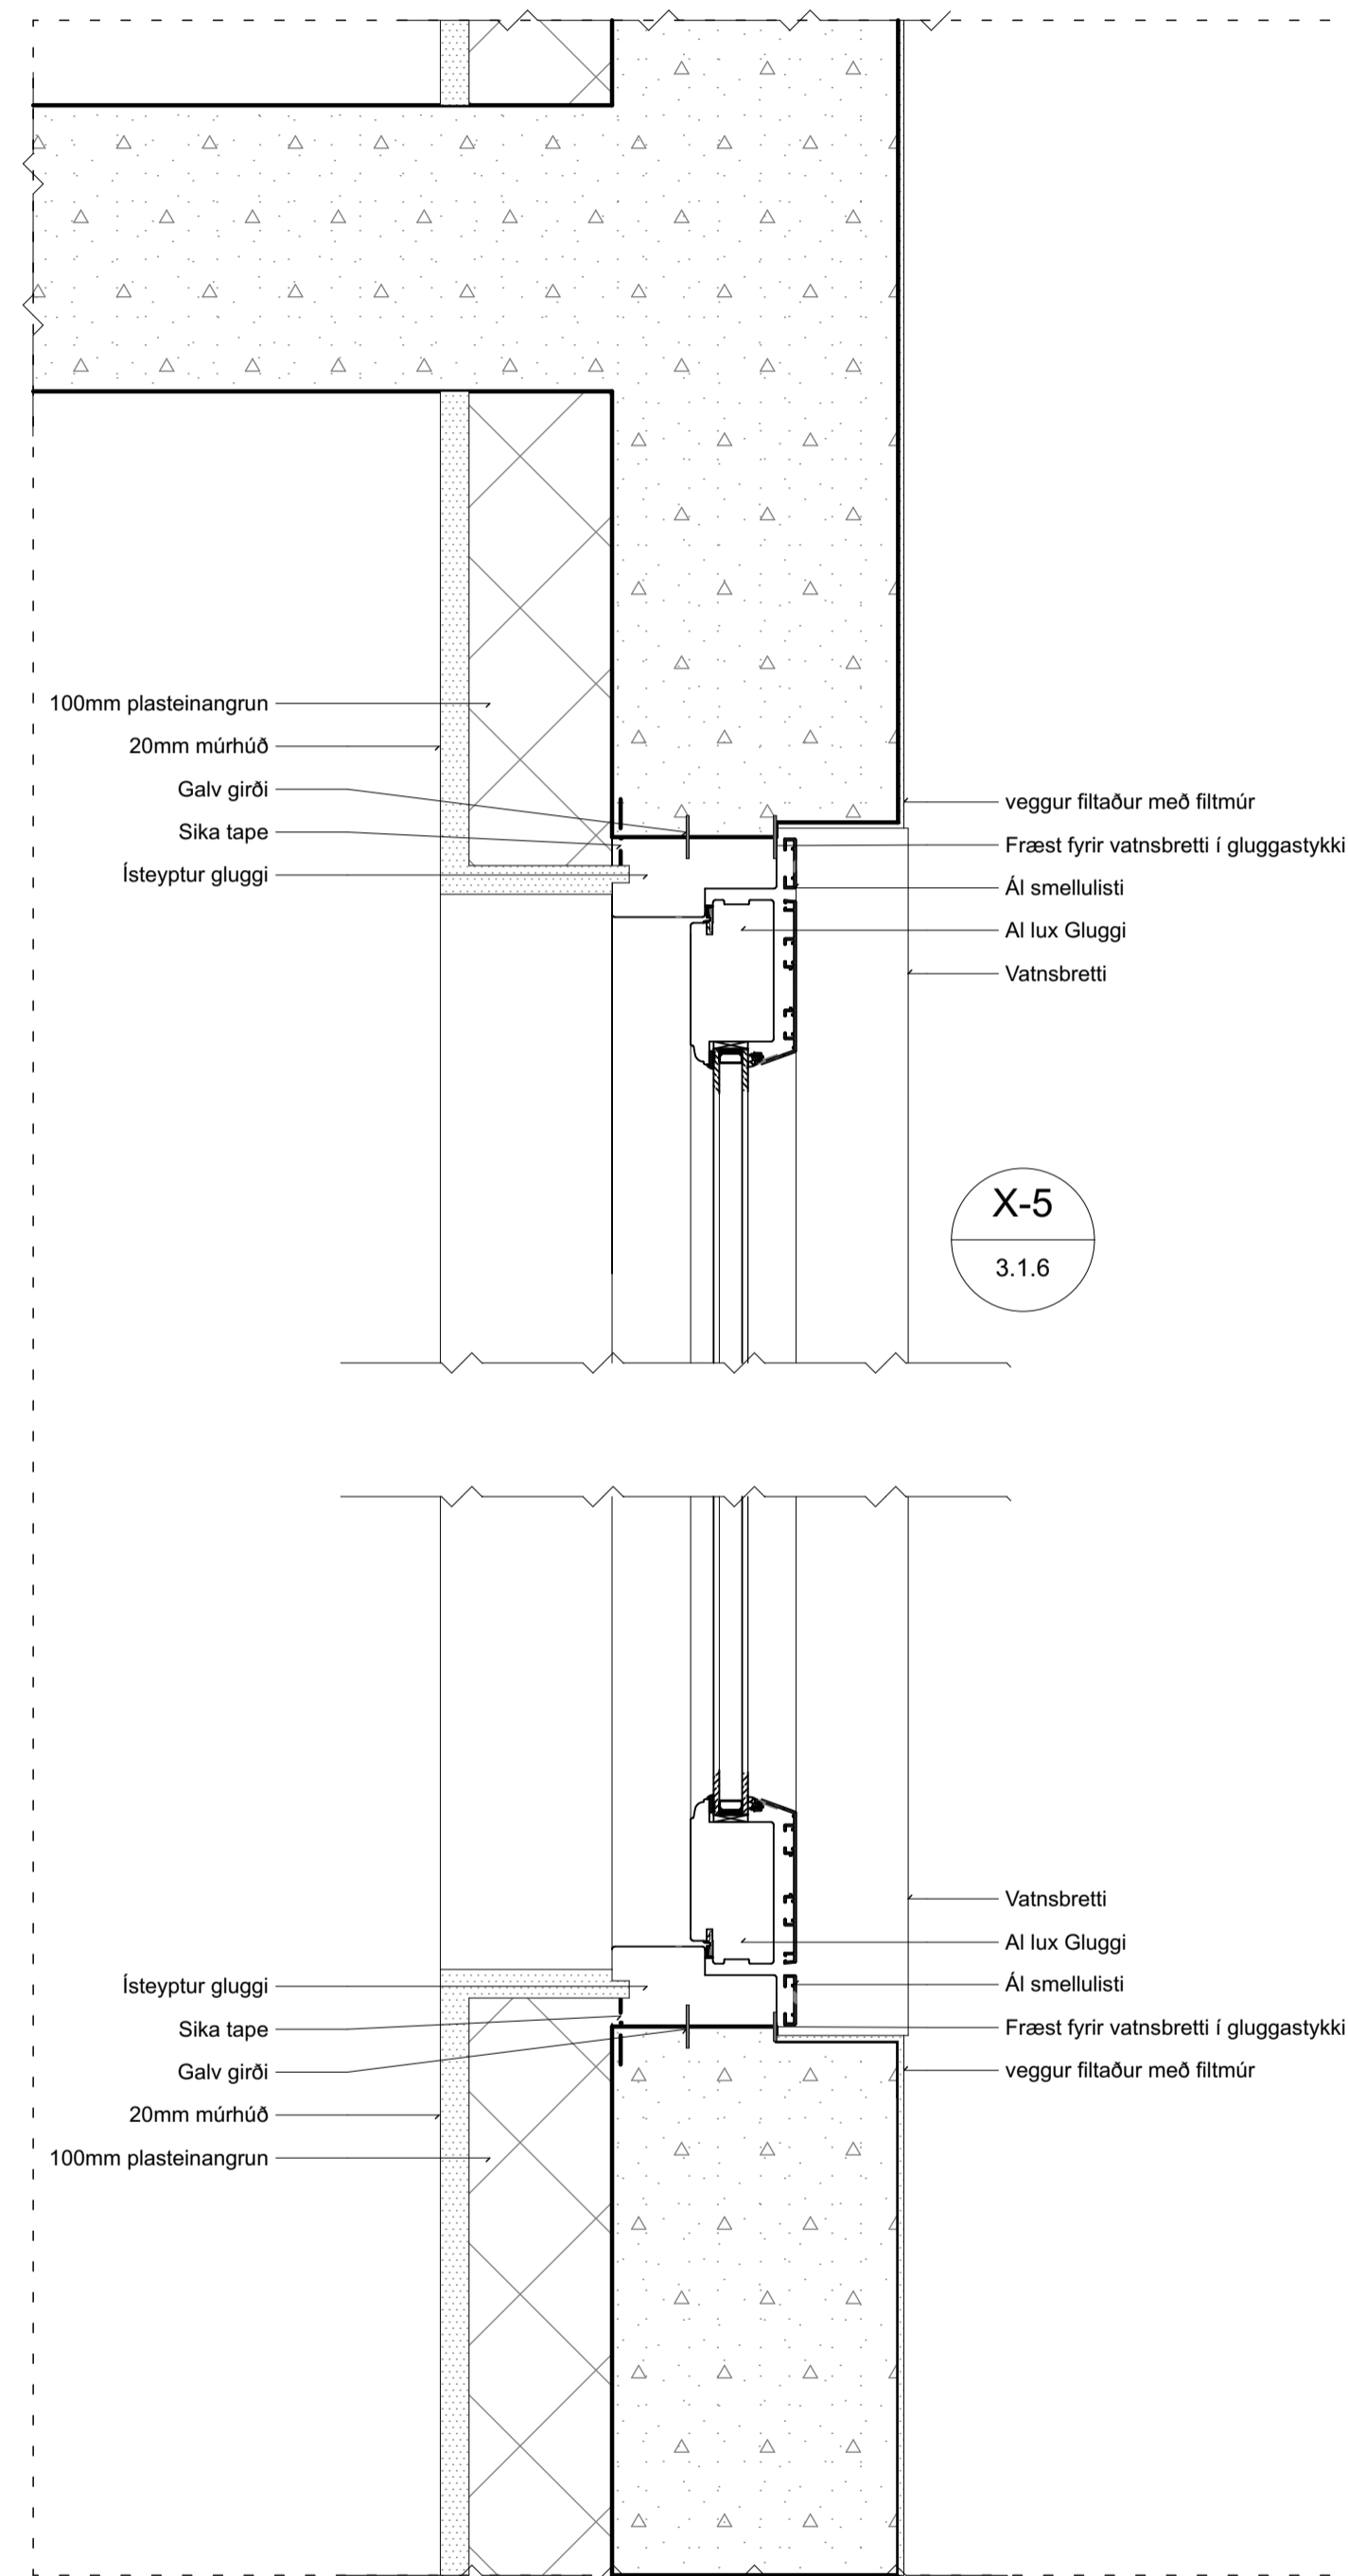


Ath. Vatnsbretti skal líma niður á steyp og slétt yfirborð sem skal vera þurr og hreint við límingu.

Ath. Fræsa/saga skal úr gluggastykki 2x20mm fyrir vatnsbretti/flasningu allan hringinn.

Verk: Apalskarð 8  
 DEILITEIKNINGAR

Teikning: Gluggadelli  
 Verkkaupi: VHE ehf  
 Arkitekt: Orri Árnason  
 Hönnunarsjóni: Orri Árnason  
 Teiknað af: GÁ  
 Yfirfarið af: PH

Dags: 15.05.2023  
 Kvæði: 1:5  
 Stærð: A1  
 Fjöldi teikn.: 8

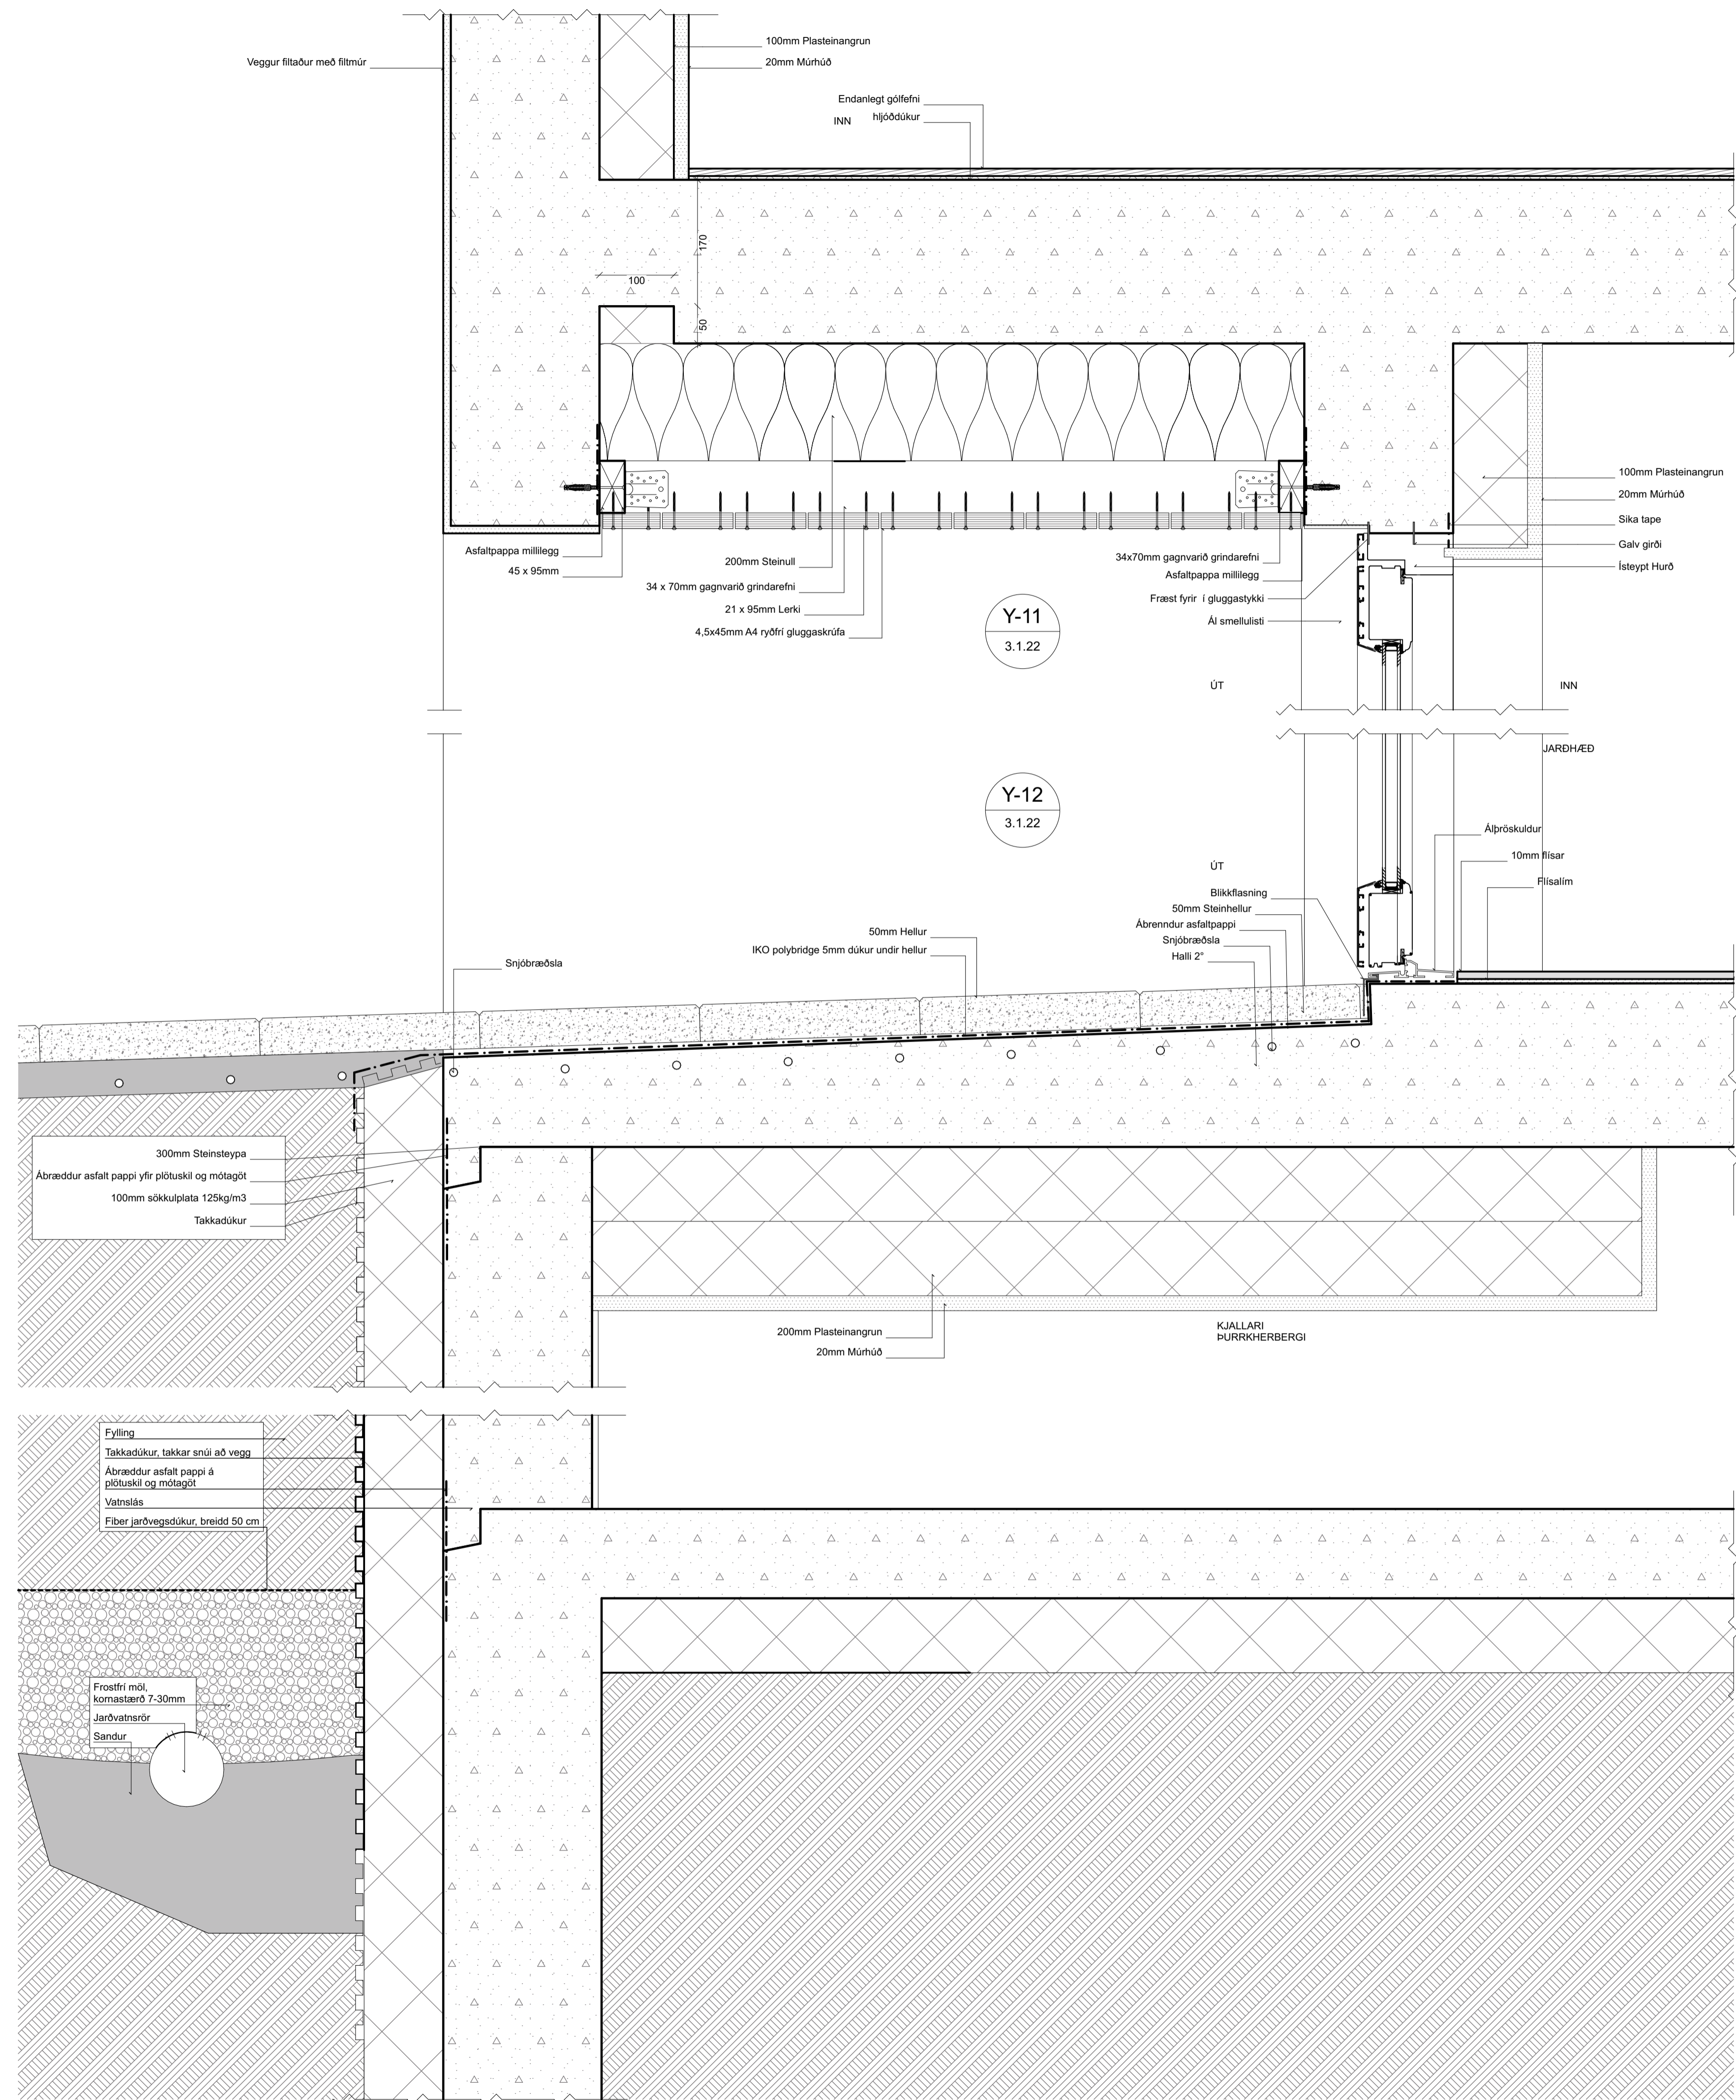

Verk: Apalskarð 8  
 DEILITEIKNINGAR





Teikning: Anddyri, snjóbræðsla  
 Verkkaupt: VHE ehf  
 Arkitekt: Orri Árnason  
 Hönnunarséð: Orri Árnason

Teiknað af: GÁ  
 Yfirfarið af: PH  
**ZEPPELIN**  
 ARKITEKTAR

Orri Árnason FAI Kt: 080864-6749 - www.zepelin.is - tel 5533640 - zepelin@zepelin.is

Dags: 15.05.2023  
 Kvæði: 1:5  
 Stærð: A1  
 Fjöldi teikn.: 8

5.1.5

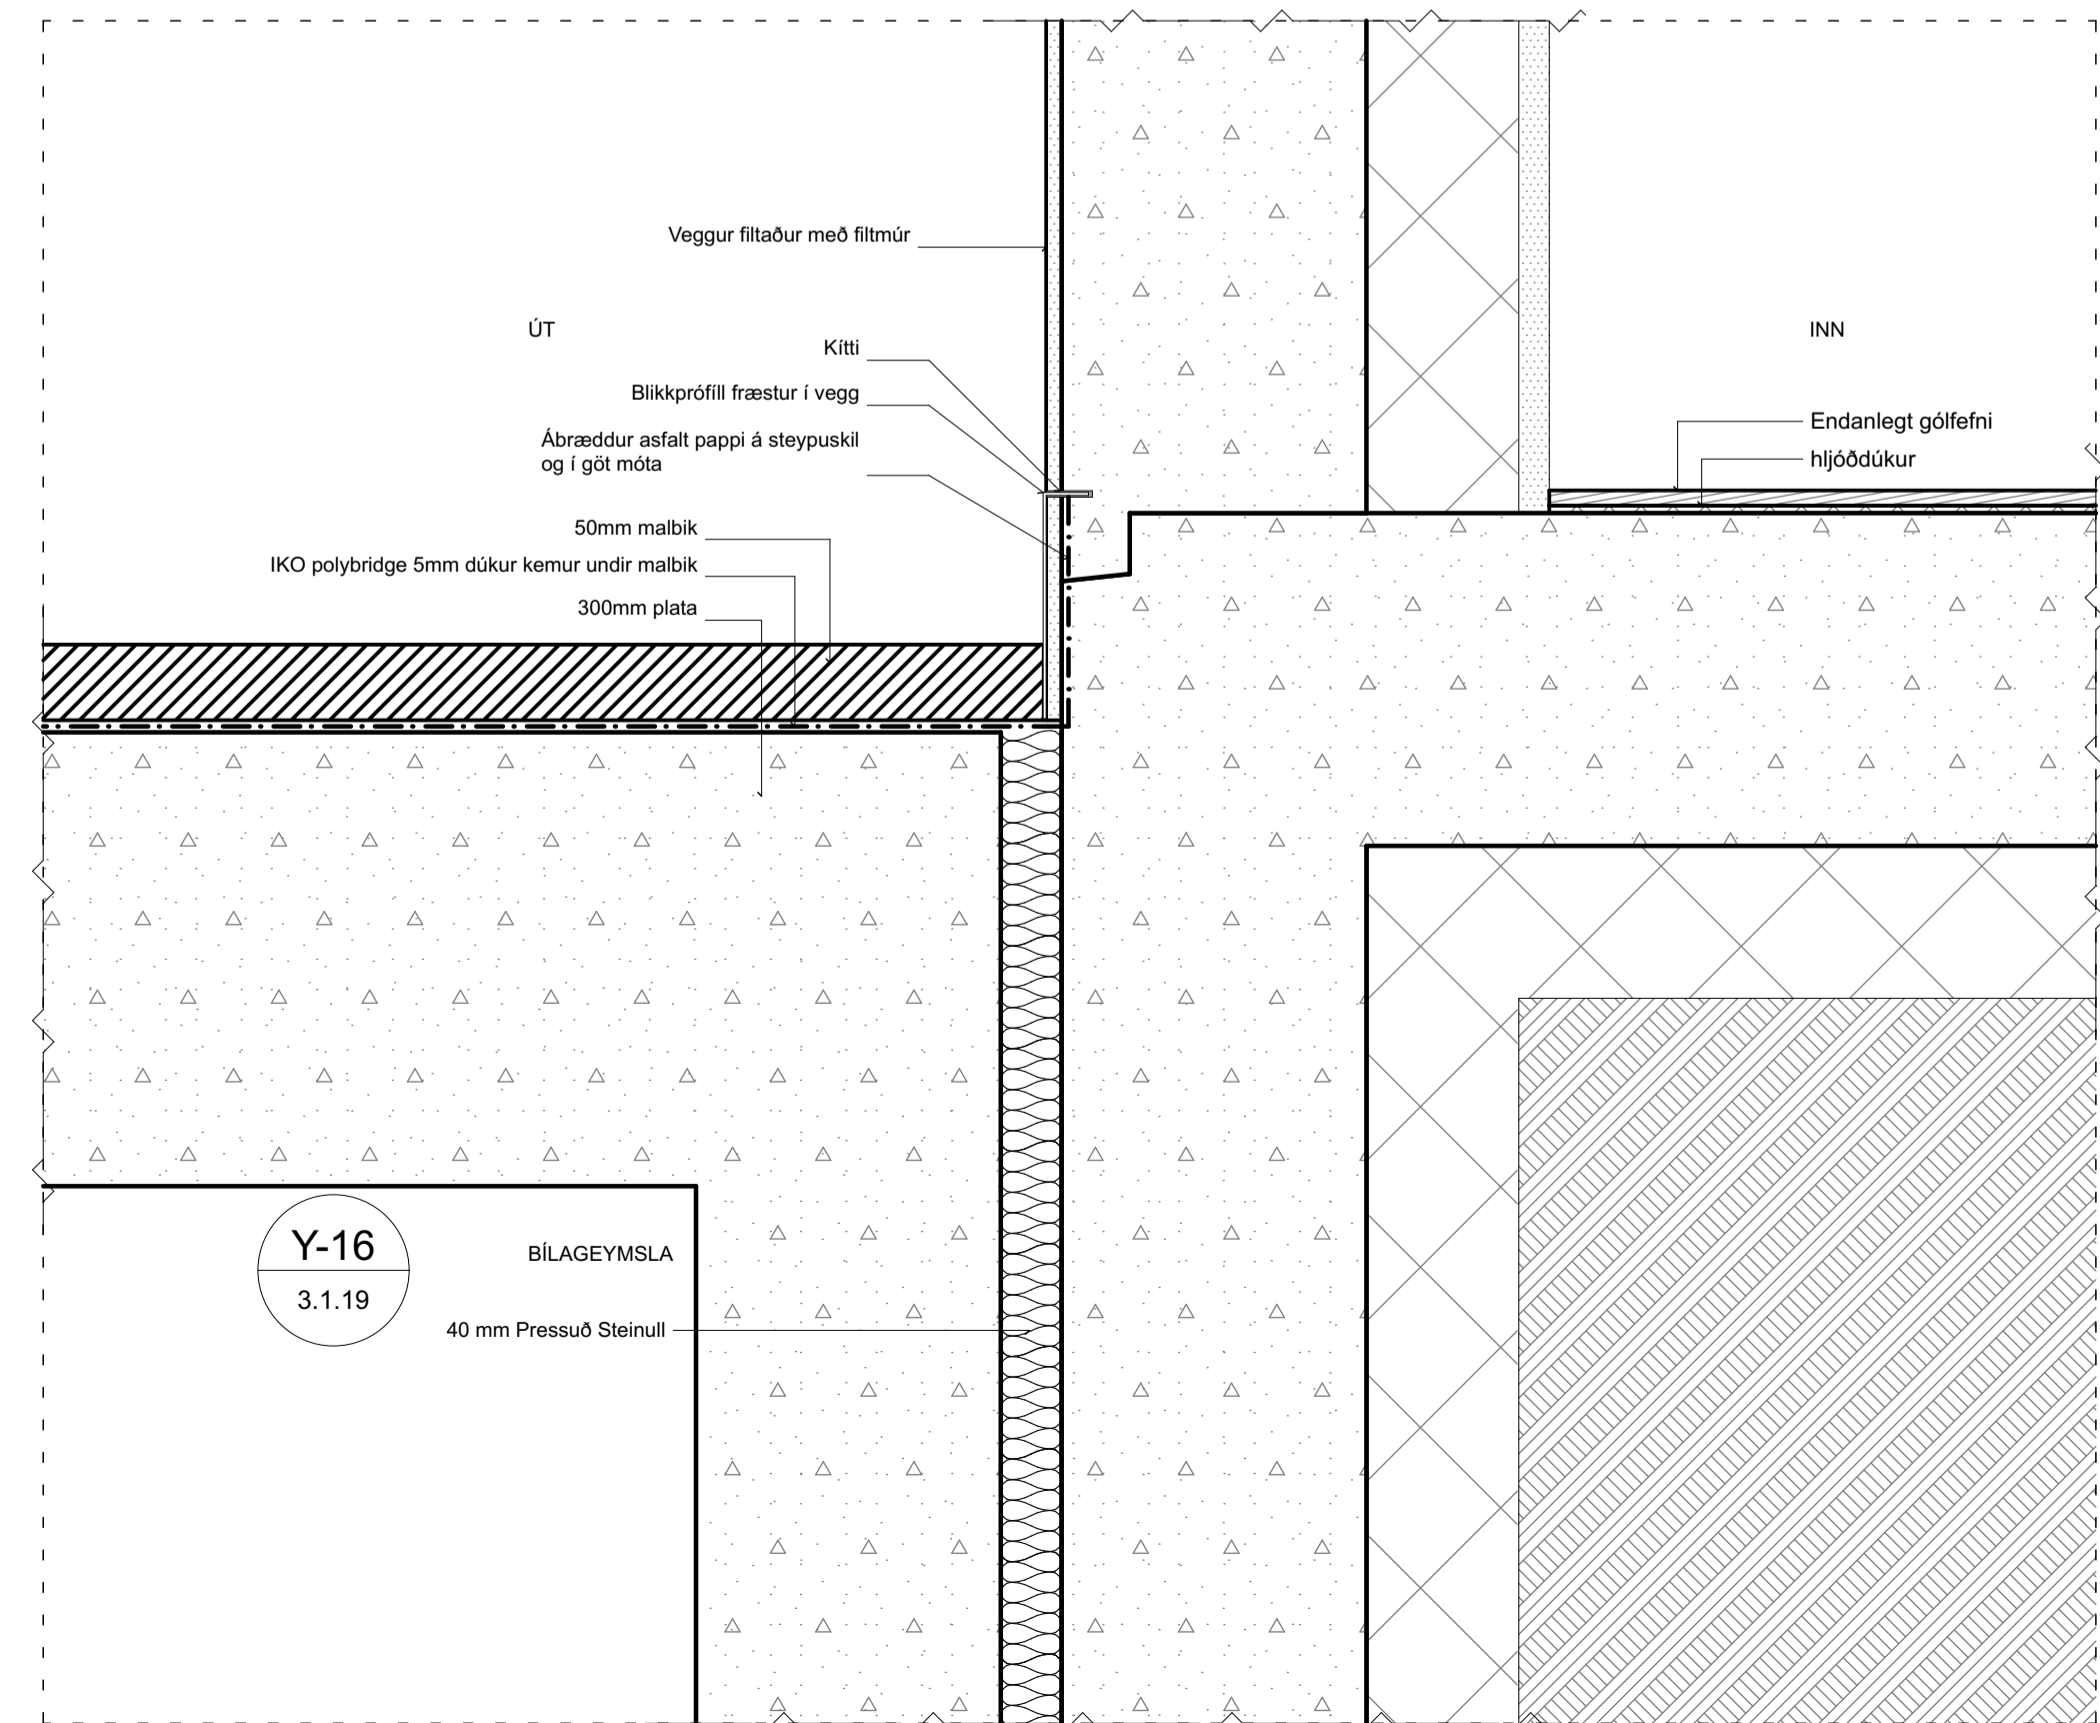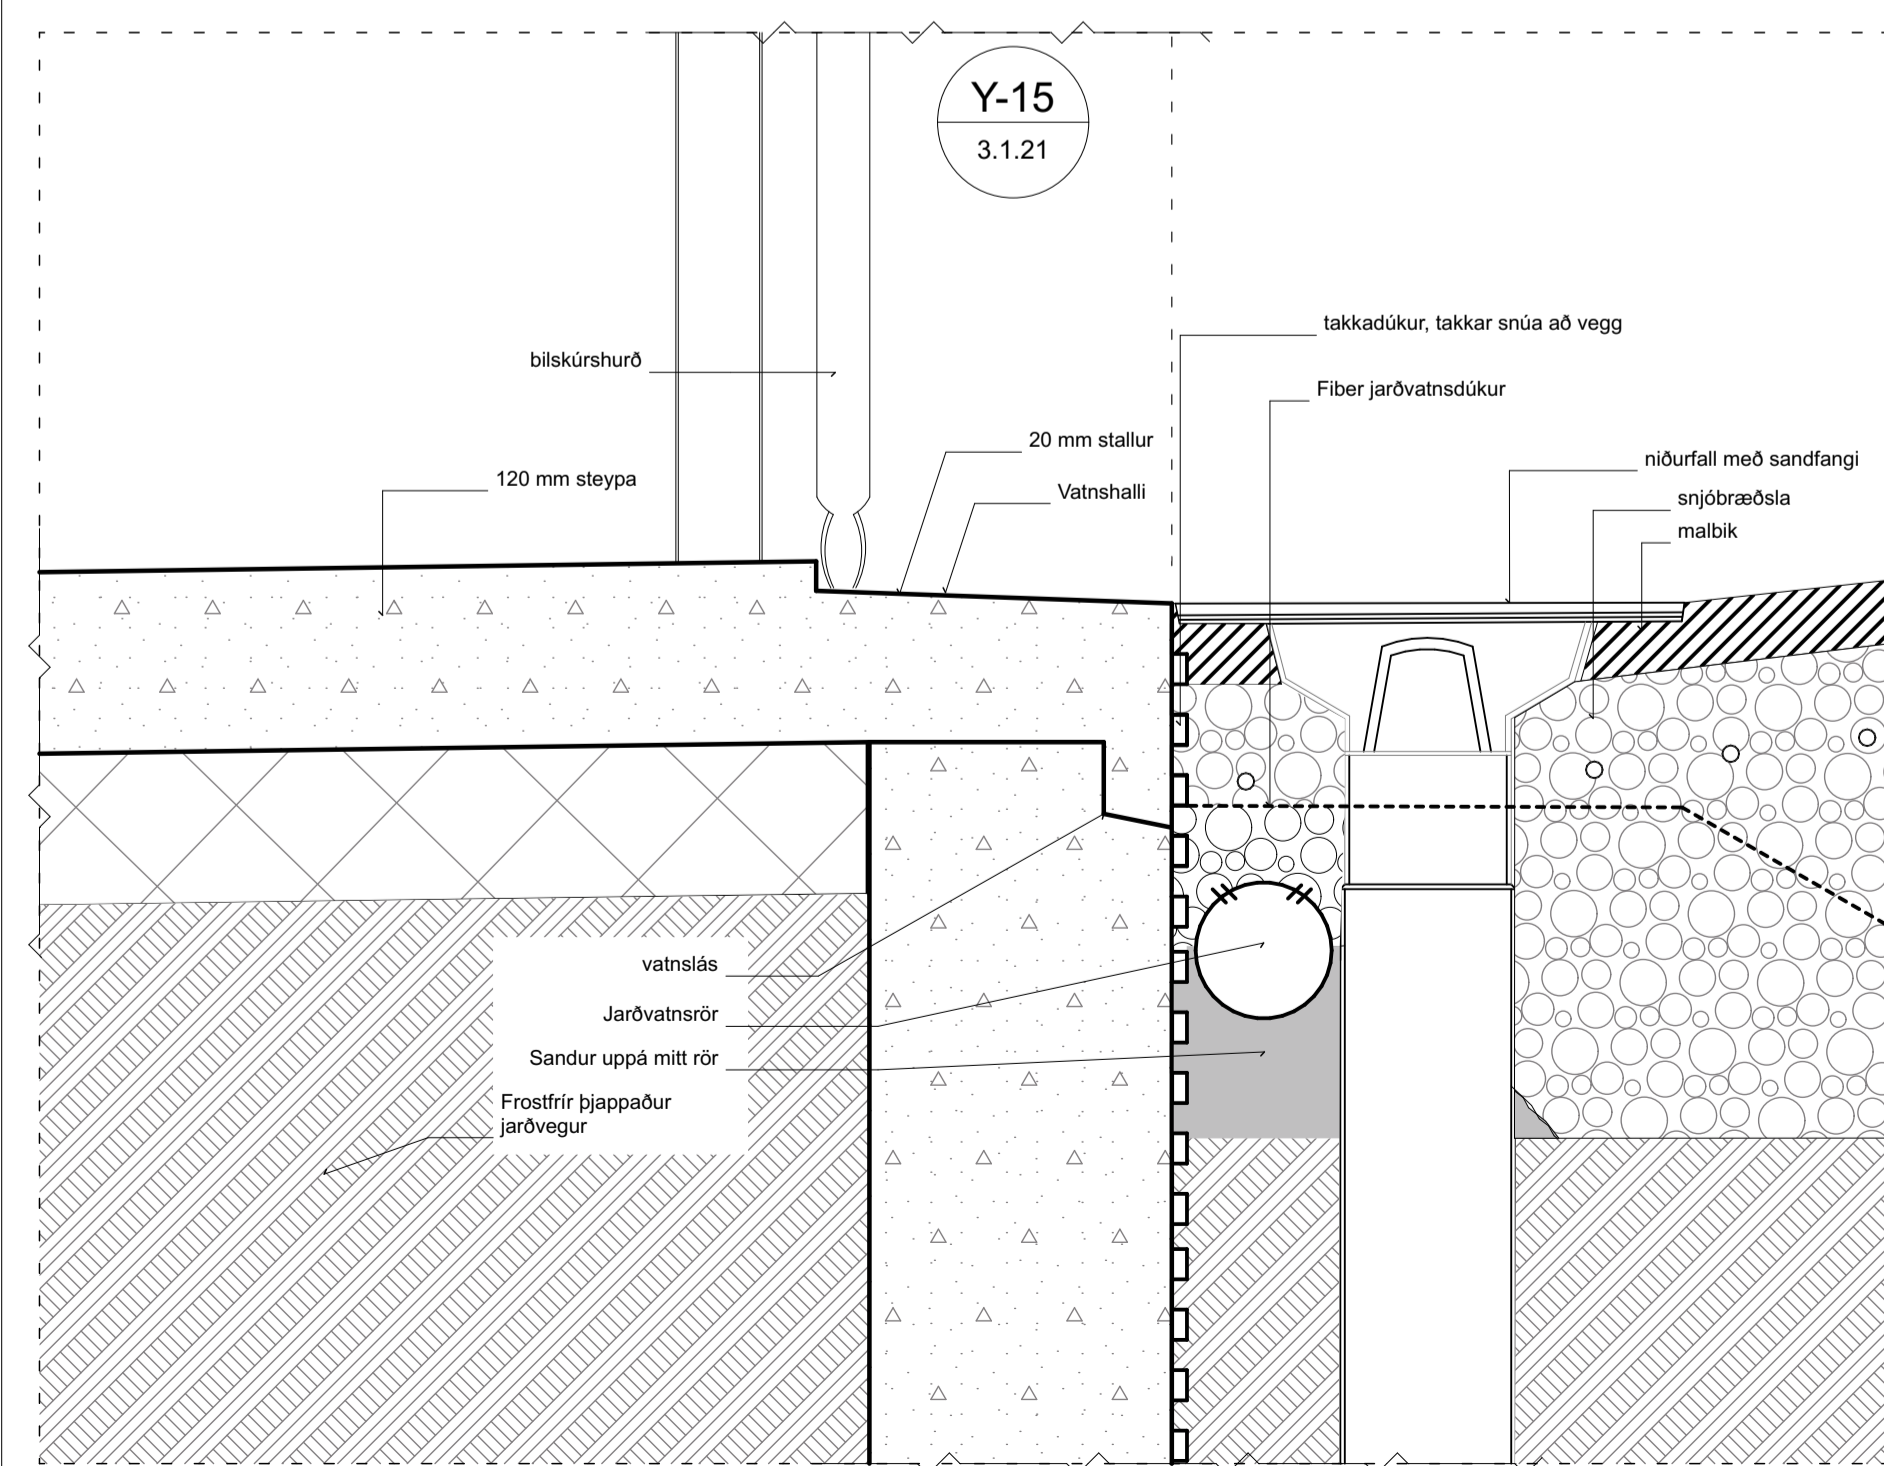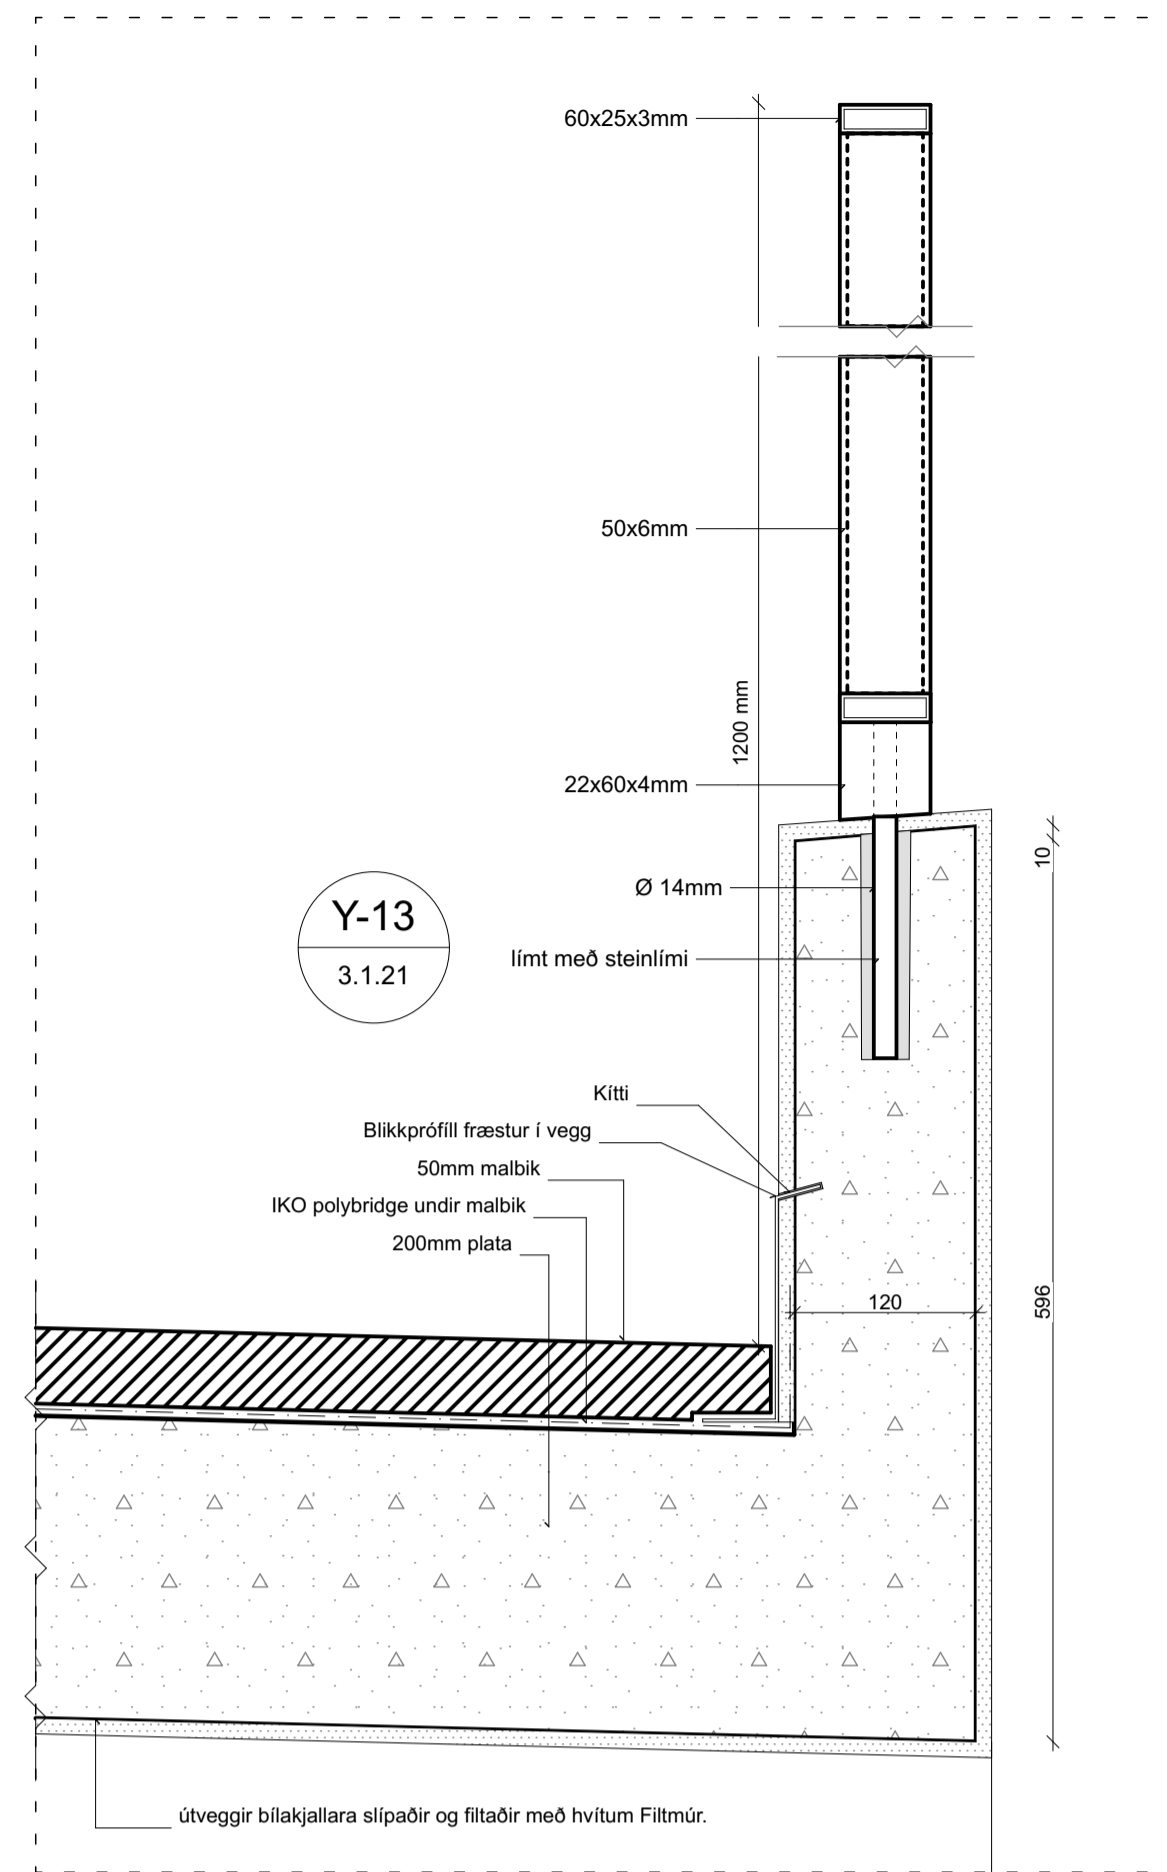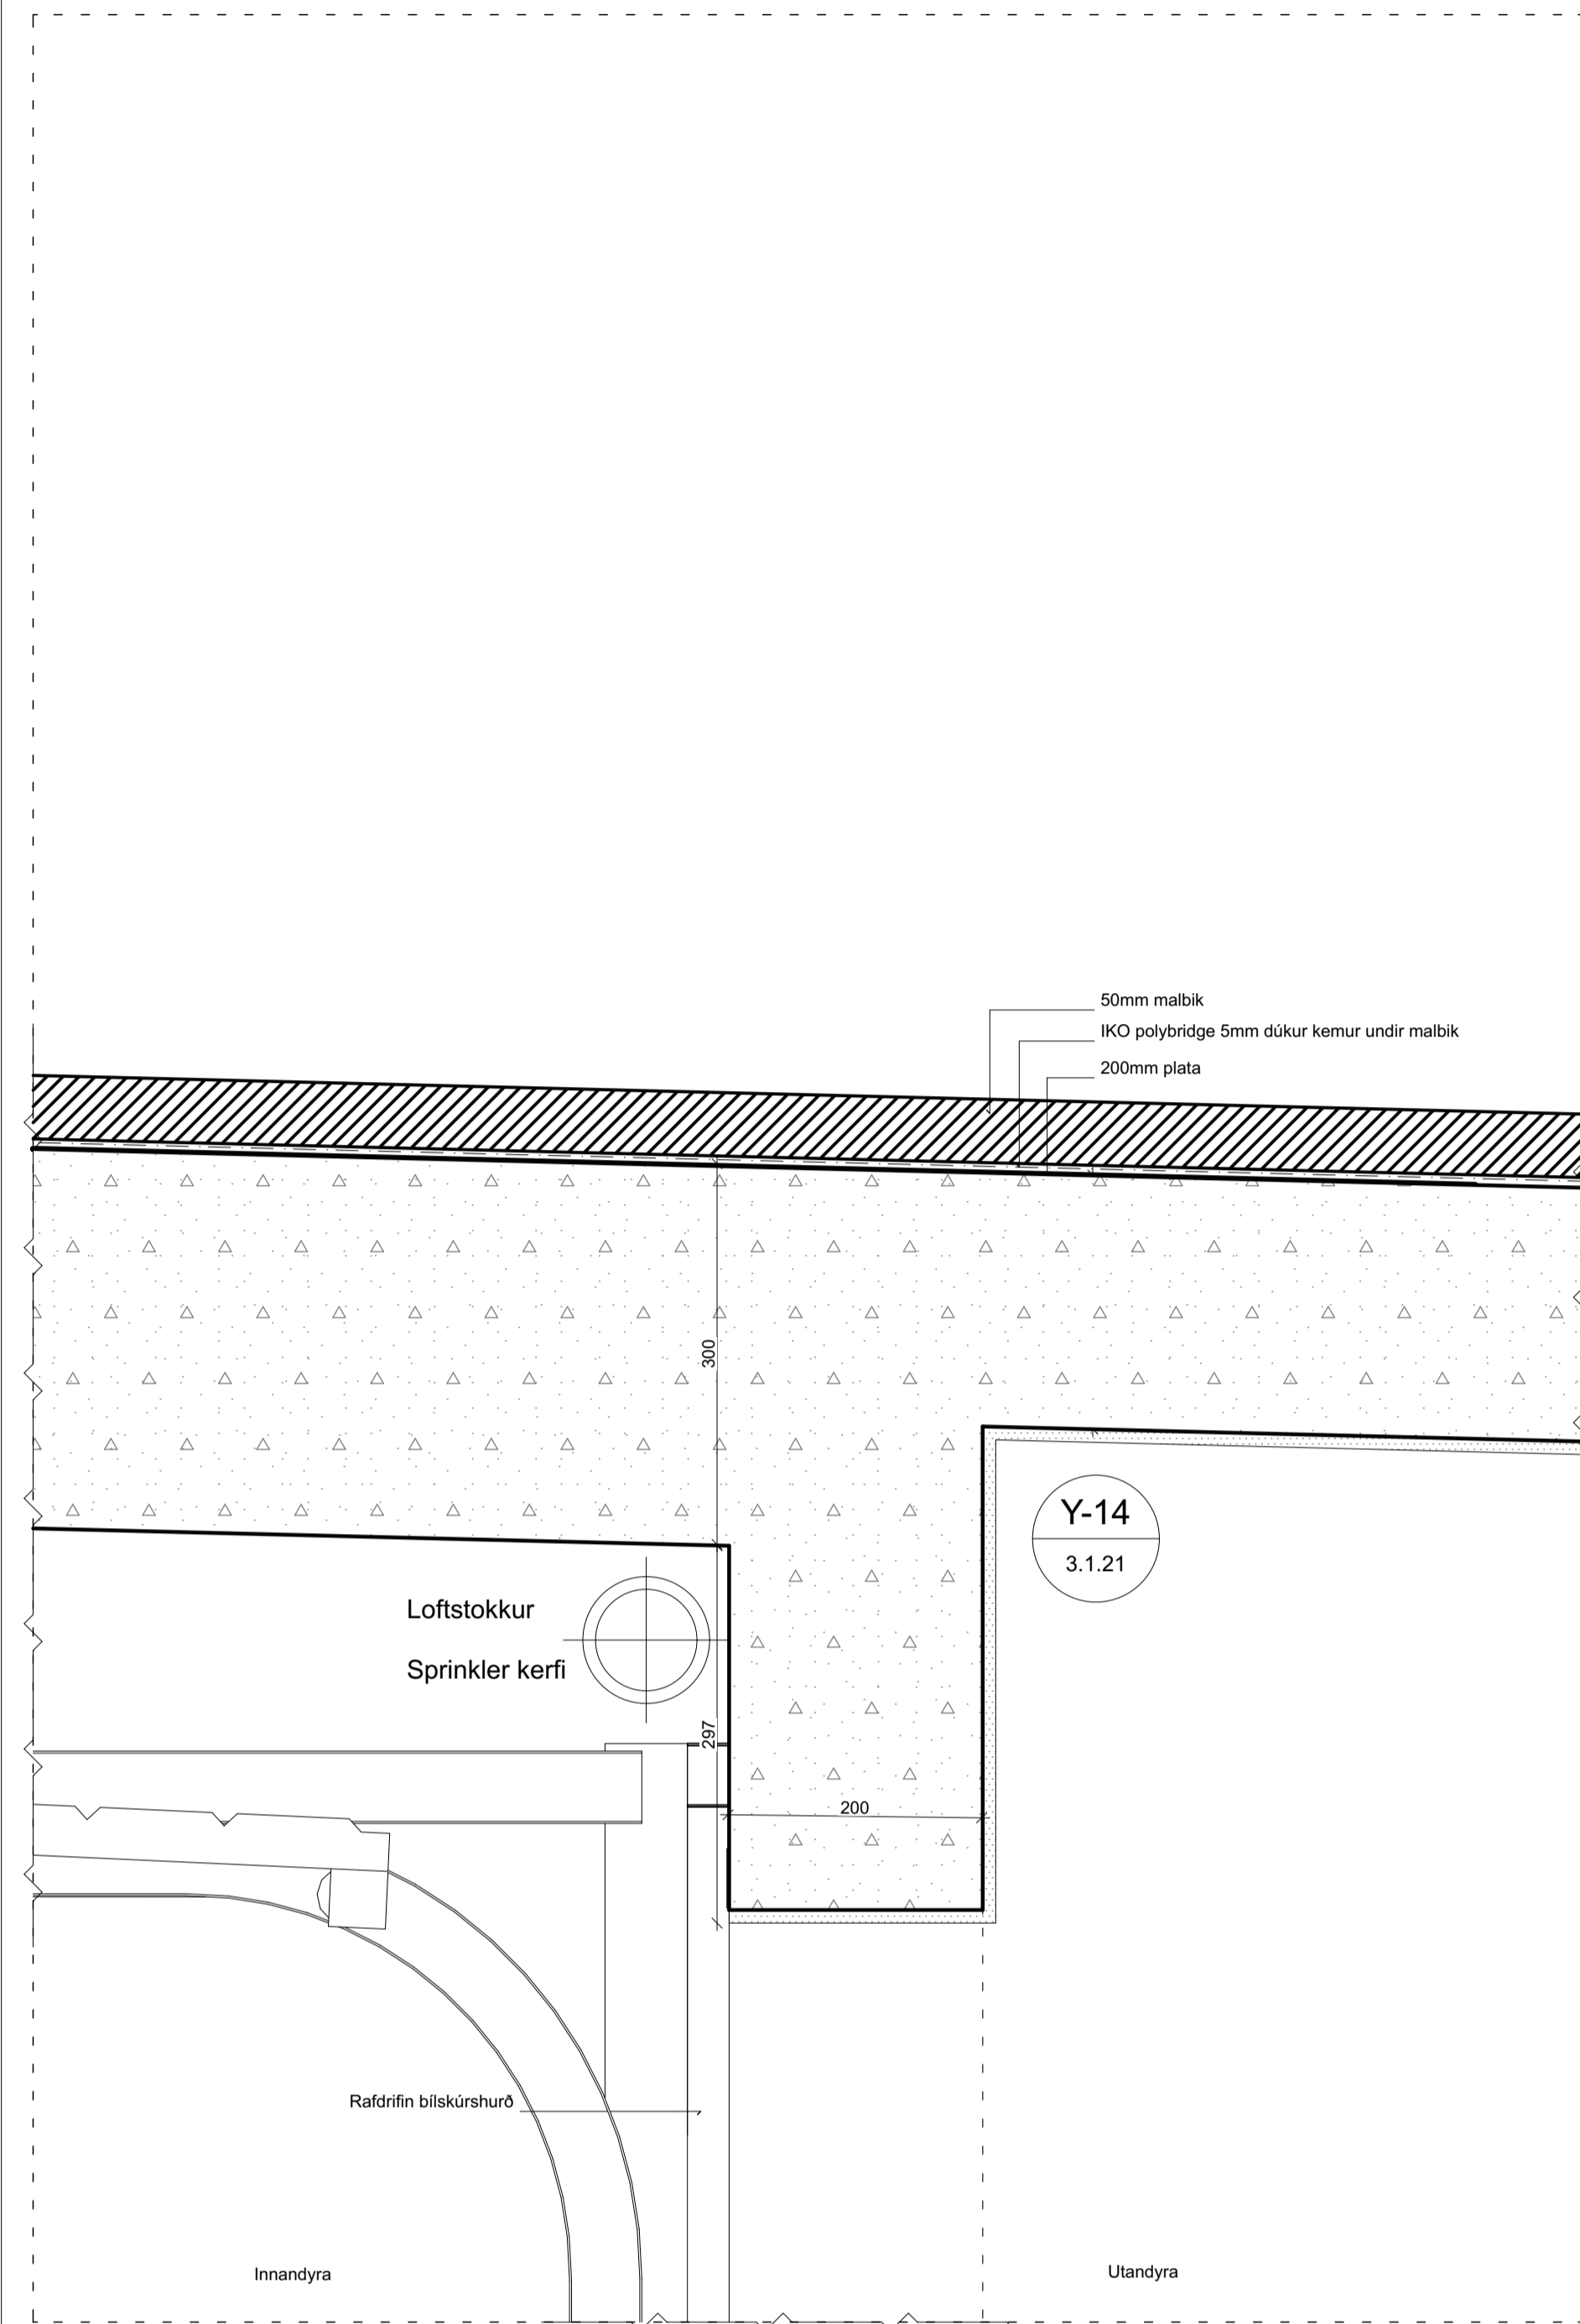

**Verk: Apalskarð 8**  
 DEILITEIKNINGAR

Teikning: Bilainnkeyrsla og samtinging útvegga  
 Verkkaupt: VHE ehf  
 Arkitekt: Orri Árnason  
 Hönnunarsjóni: Orri Árnason  
 Teiknað af: GA  
 Yfirfarið af: PH



Dags: 15.05.2023  
 Kvæði: 1:5  
 Staeri: A1  
 Fjöldi teikn.: 8

**ZEPPELIN**  
 ARKITEKTAR




5.1.6

Orri Árnason FAI Kt: 080864-6749 - www.zepelin.is - tel 5533840 - zepelin@zepelin.is



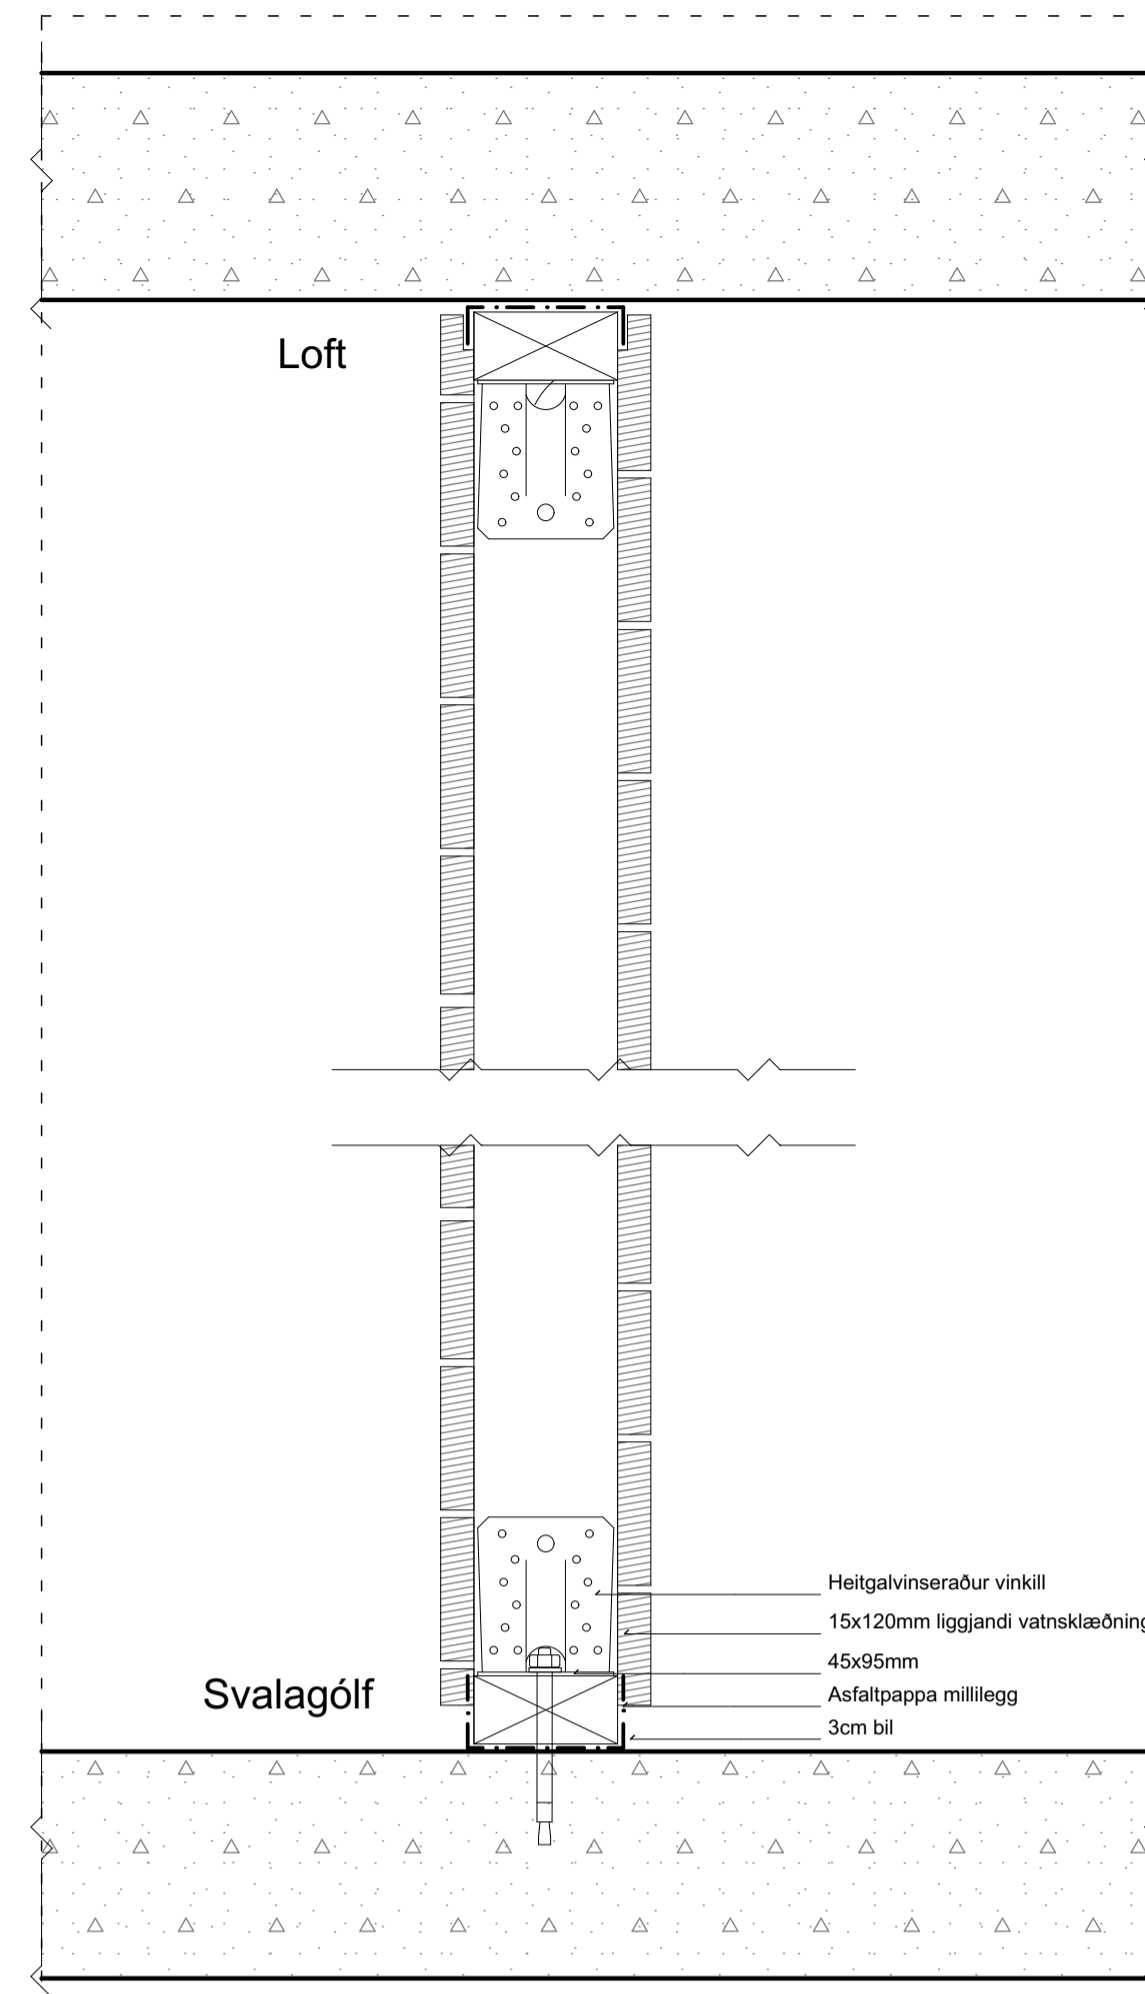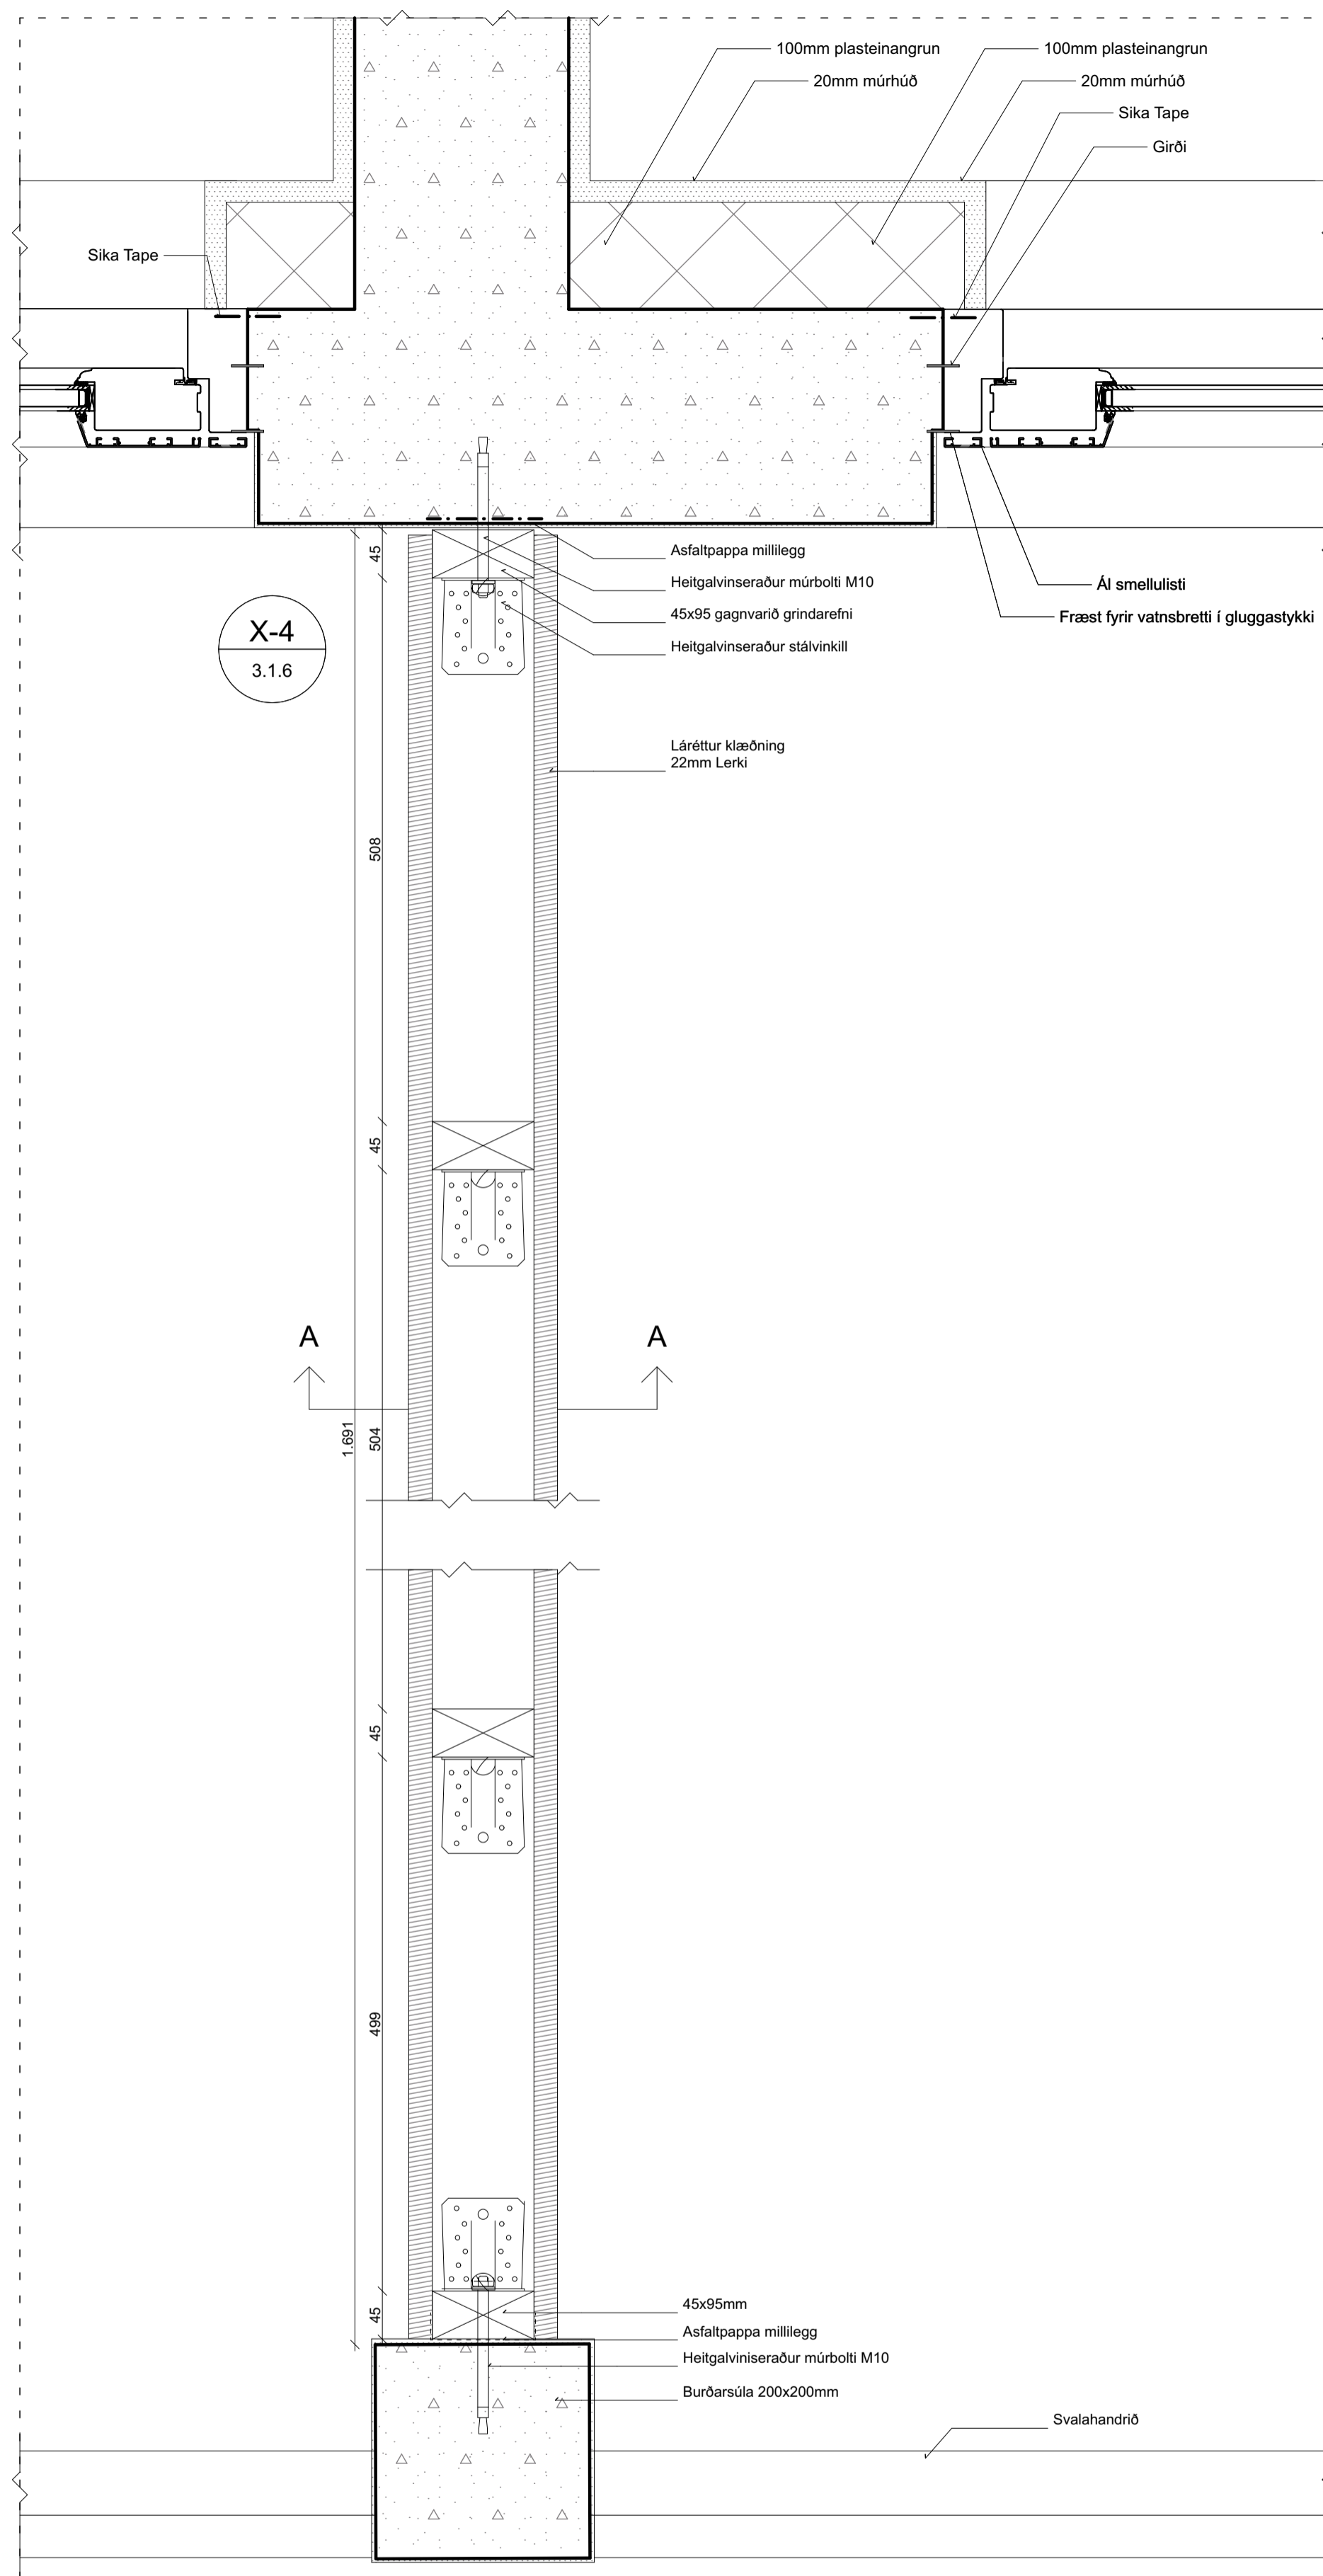

Mynd A-A

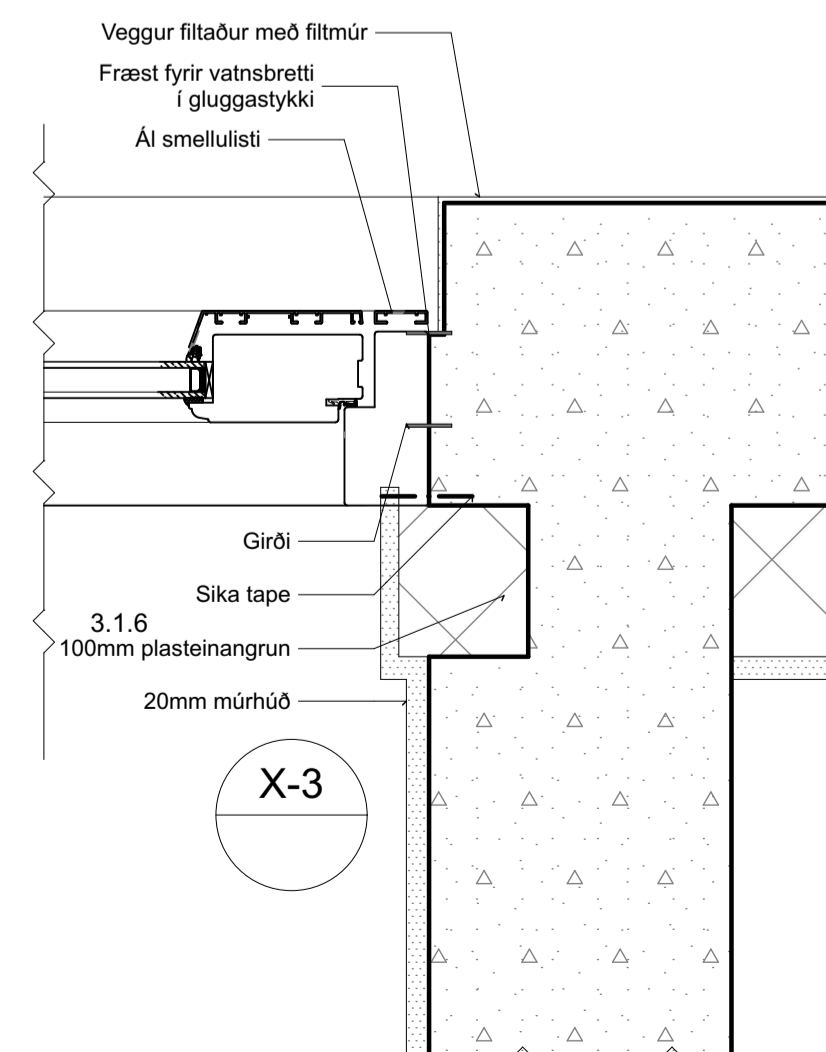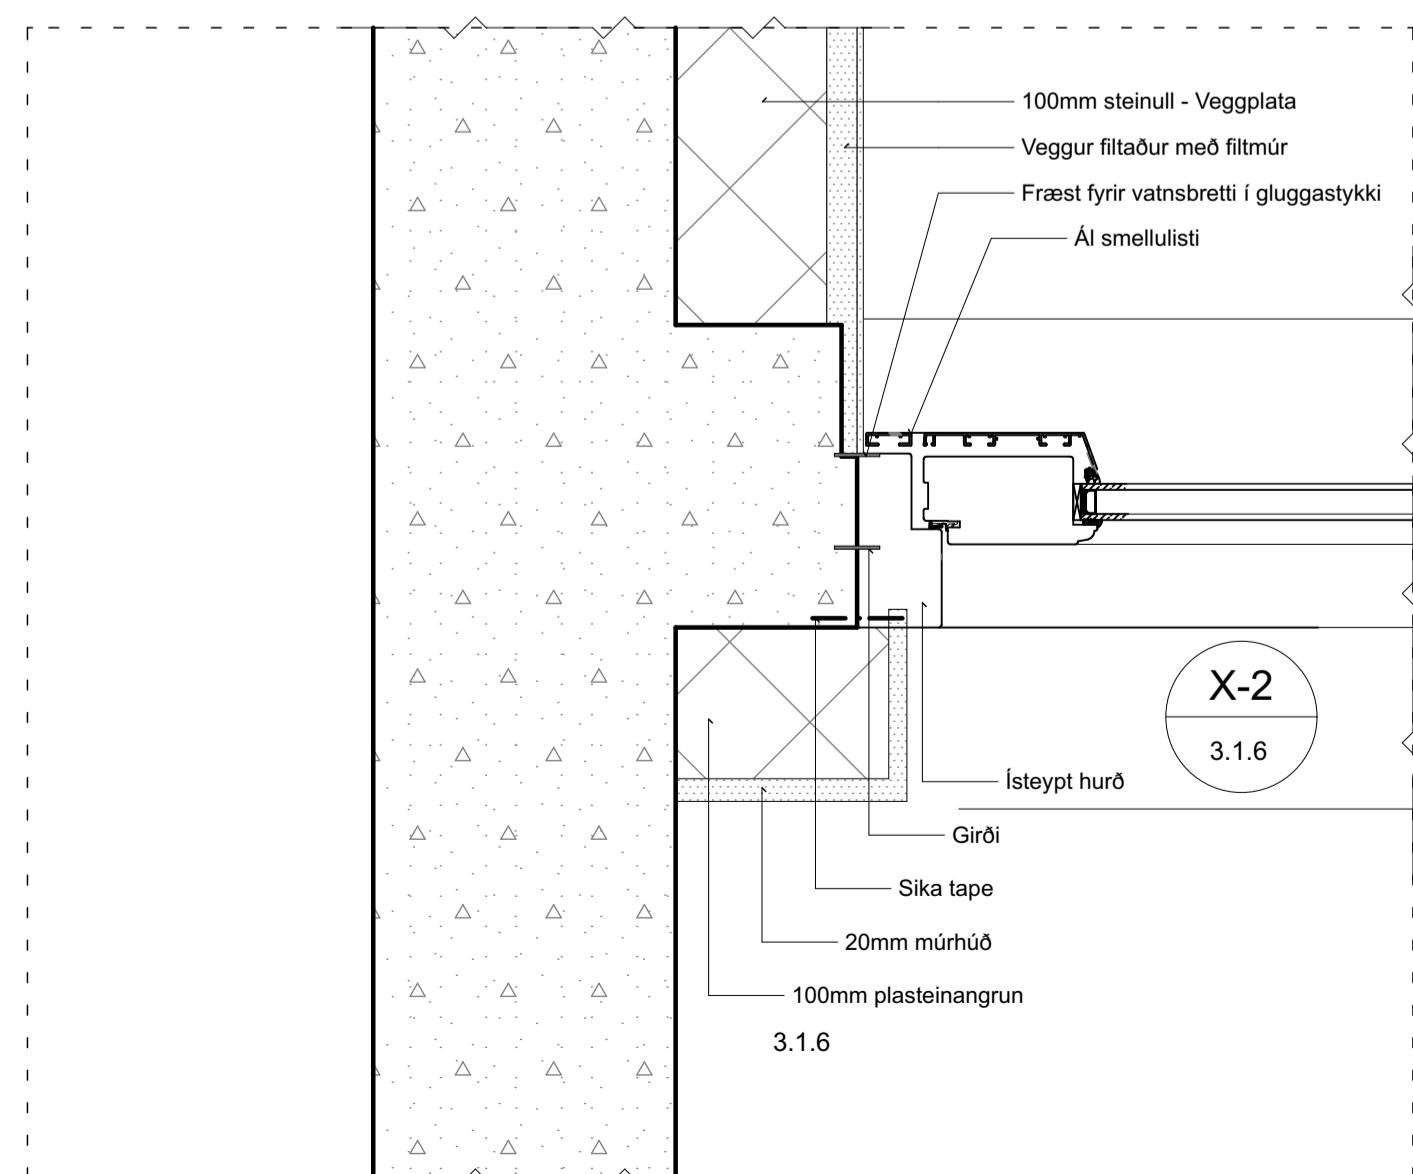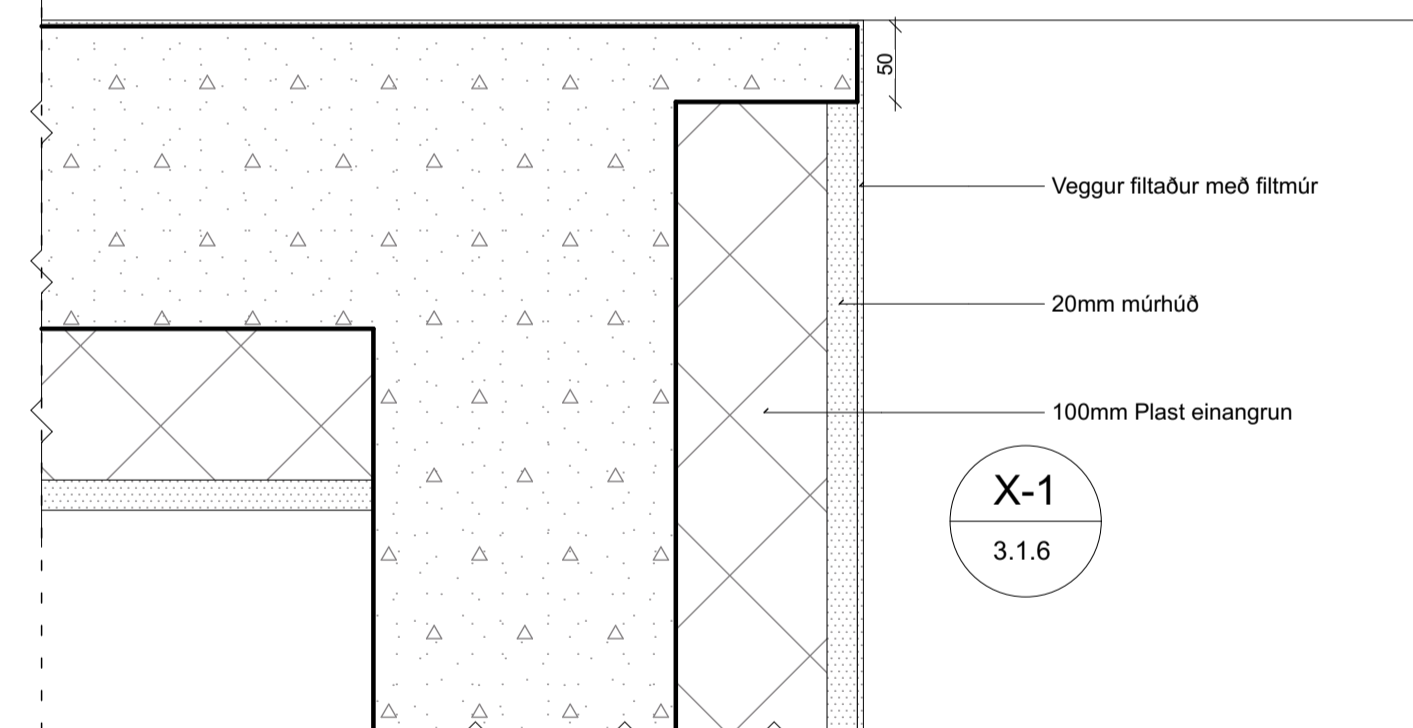

Verk: Apalskarð 8  
 DEILITEIKNINGAR

Teikning: Svalaveggur og anddyri  
 Verkkaupt: VHE ehf  
 Arkitekt: Orri Árnason  
 Hönnunarsjóni: Orri Árnason

Teiknað af: GÁ Dags: 15.05.2023  
 Kværð: 1:5  
 Yfirfarð af: PH

**ZEPPELIN**  
 ARKITEKTAR

Stærð: A1  
 Fjöldi teikn.: 8

5.1.8







**Til athugunnar vegna handriða og handlista:**

Handrið eru smíðuð úr 8x50mm flatjárn með Ø15mm pílarum og veggfestingar eru smíðaðar úr 8x80mm flatjárn.

Handriðagrindur eru stífaðar með tengjárnnum sem skrúfuð eru á grindurnar með undirsinkuðum skrúfum.

Handlisti er Ø42mm handriðarör. Veggfestingar handlista eru smíðaðar úr 8x50mm flatjárn, fest í vegg með undirsinkaðri skrúfu, skrúfaðri í múrtappa.

Handrið, handlisti og veggfestingar eru máluð fyrir uppsetningu í dökkgráum lit (RAL 7016).

Handrið C er speglun af handriði B.

Fjöldi eininga Apalskarð 8, 4 hæða hús:  
Fjöldi B handriða eru 4stk.  
Fjöldi C handriða eru 3stk.  
Fjöldi A handriða er 1stk.  
Fjöldi D handriða er 1stk.

Fjöldi eininga Apalskarð 8, 5 hæða hús:  
Fjöldi B handriða eru 5stk.  
Fjöldi C handriða eru 4stk.  
Fjöldi A handriða er 1stk.  
Fjöldi D handriða er 1stk.

Við smíði og uppsetningu skal ákvæðum byggingarreglugerðar fylgt.

Málsetningar eininga skulu sannreynðar á verkstað, en komi upp álitamál skal hönnunarstjóri látinn vita.


**Verk: Apalskarð 8  
STIGATEIKNINGAR**

Teikning: Stigateikning - Handrið  
Verkkaupt: VHE ehf  
Arkitekt: Orri Árnason  
Hönnunarsjóni: Orri Árnason


Dags: 15.05.2023  
Kvarði: 1:5, 1:10, 1:20  
Stærð: A1  
Fjöldi teikn.: 3

**ZEPPELIN**  
ARKITEKTAR


6.1.3

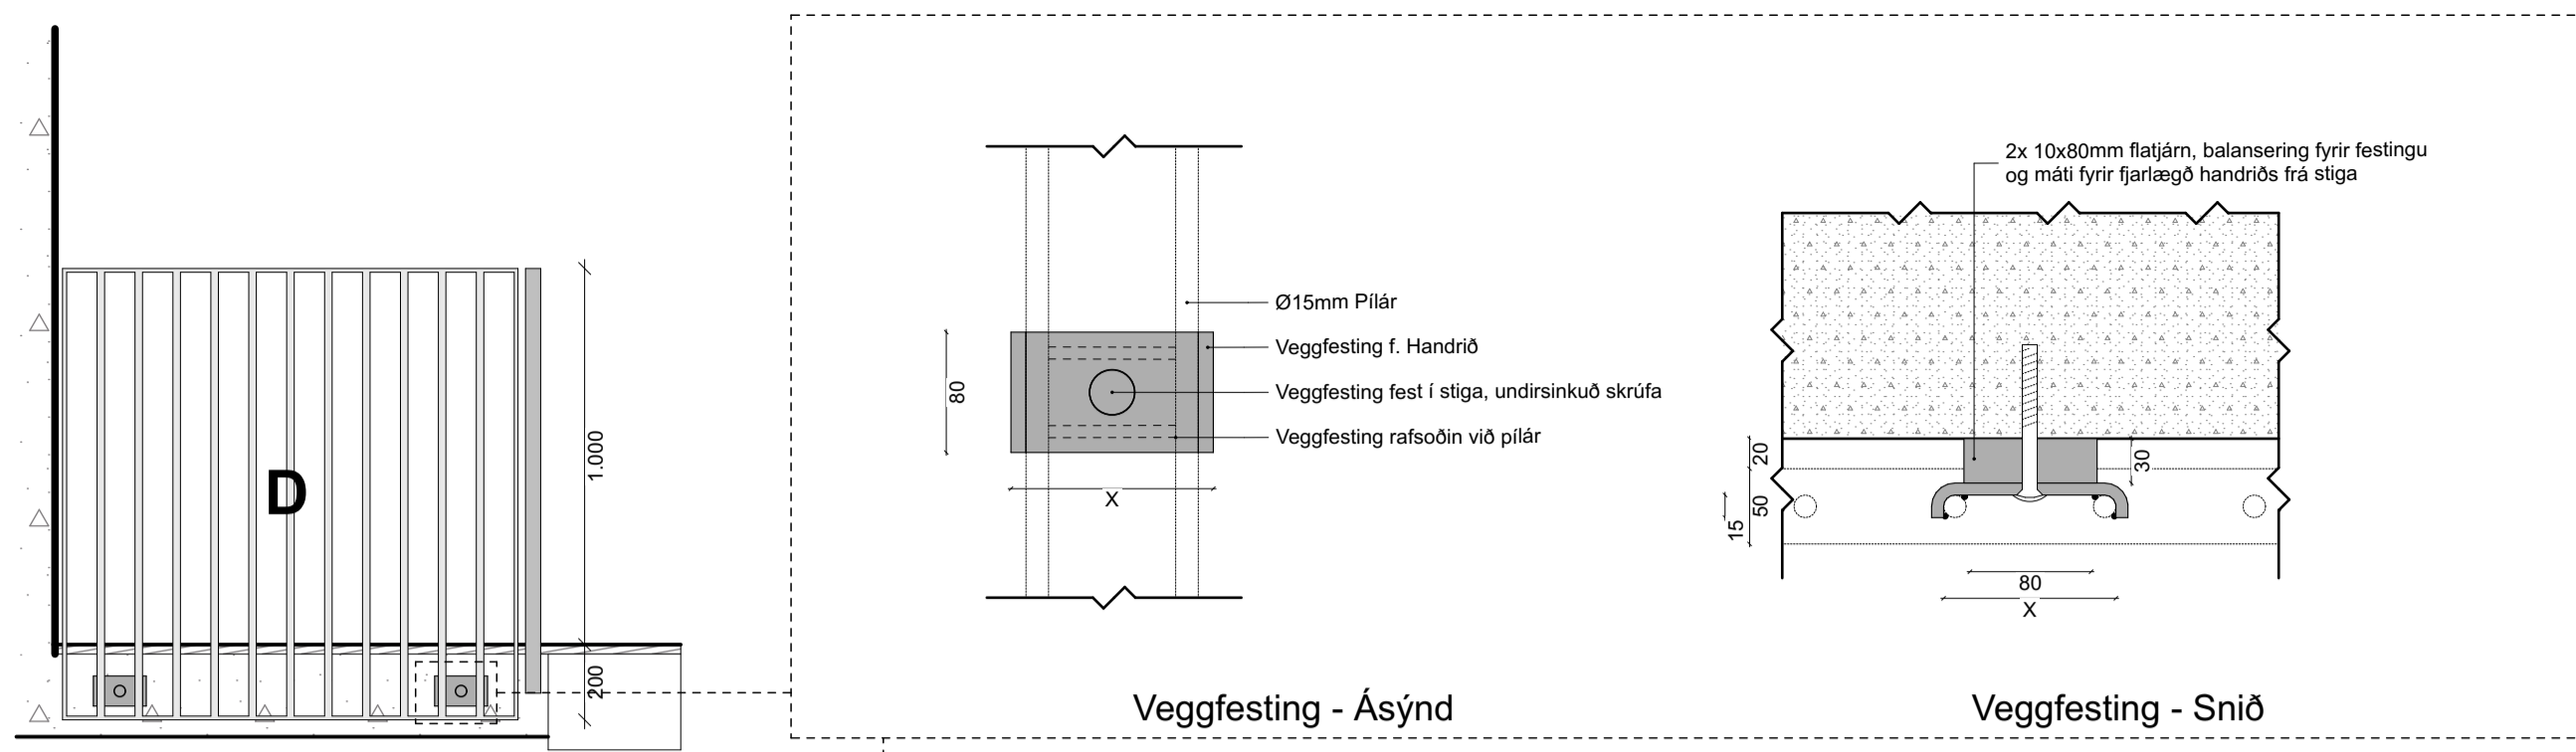


Snið - Efstu hæð

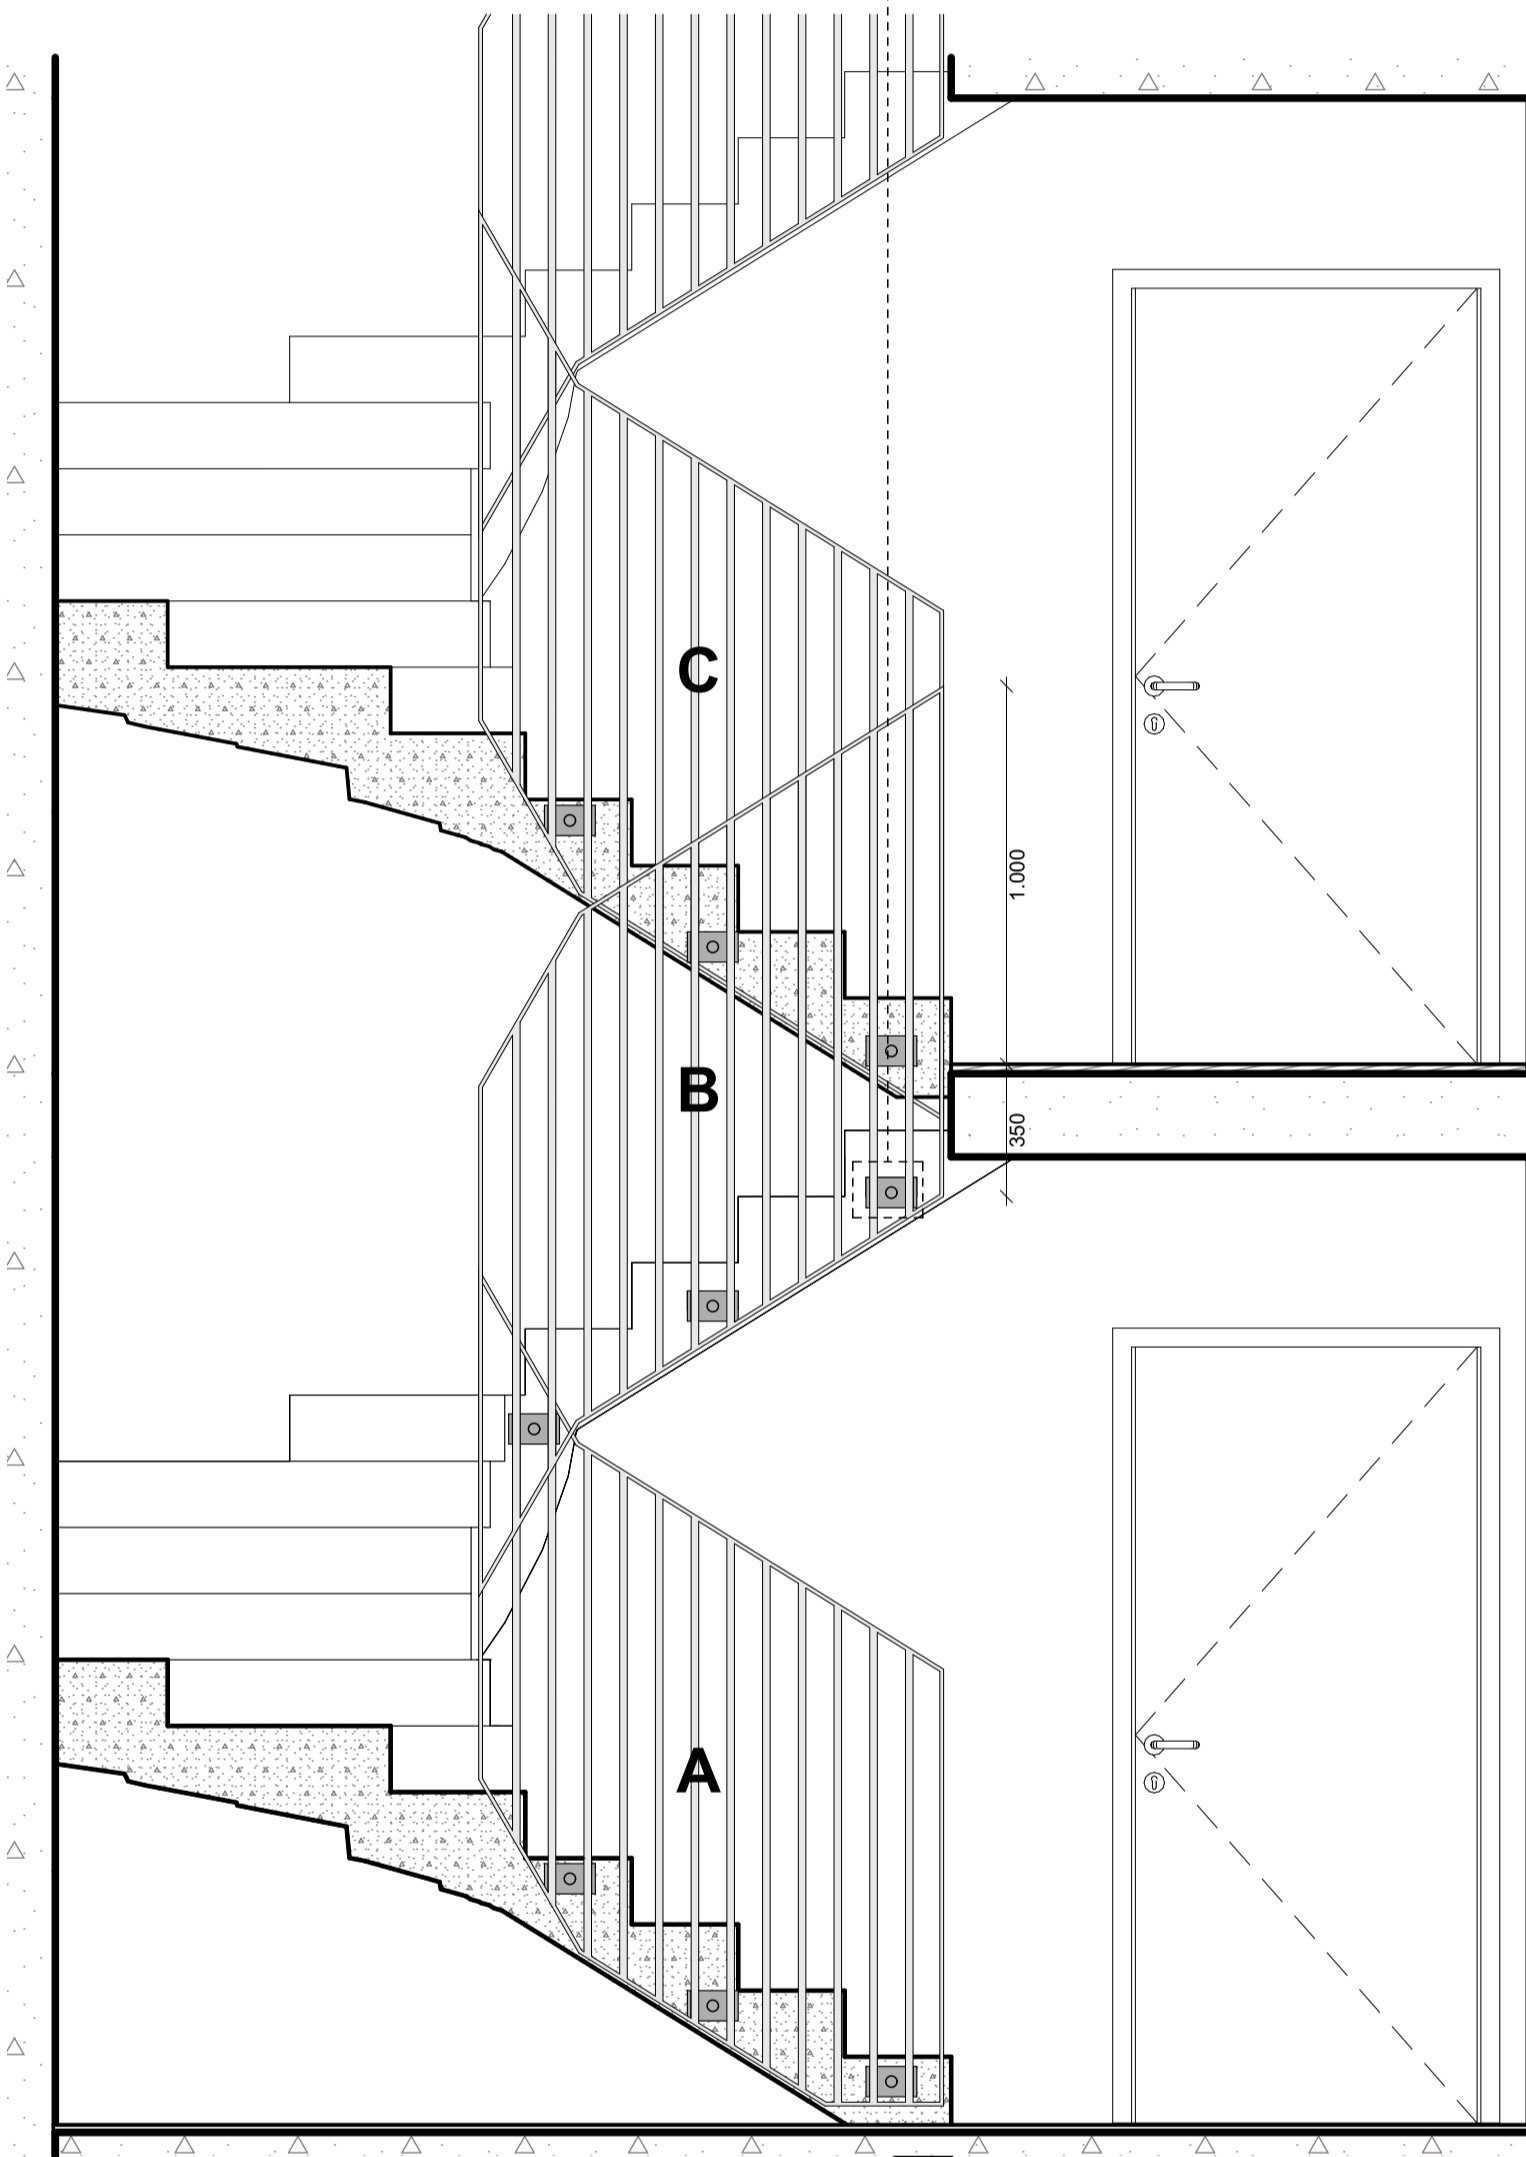


A - Snið í stiga

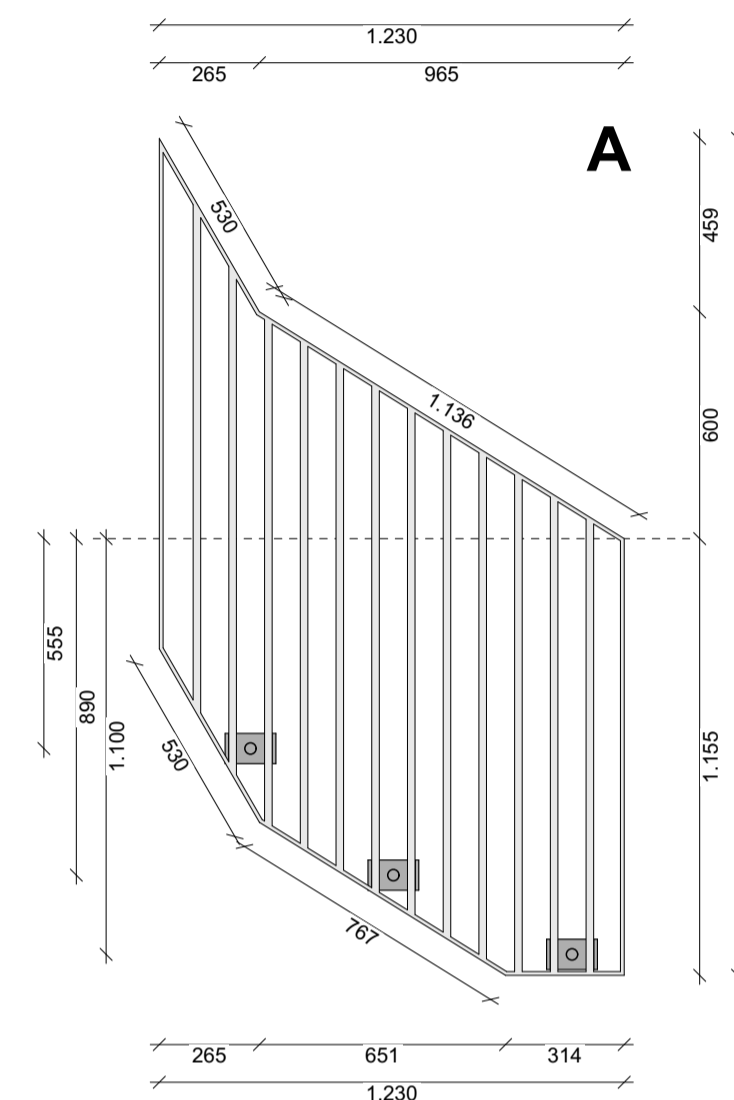


Handrið A

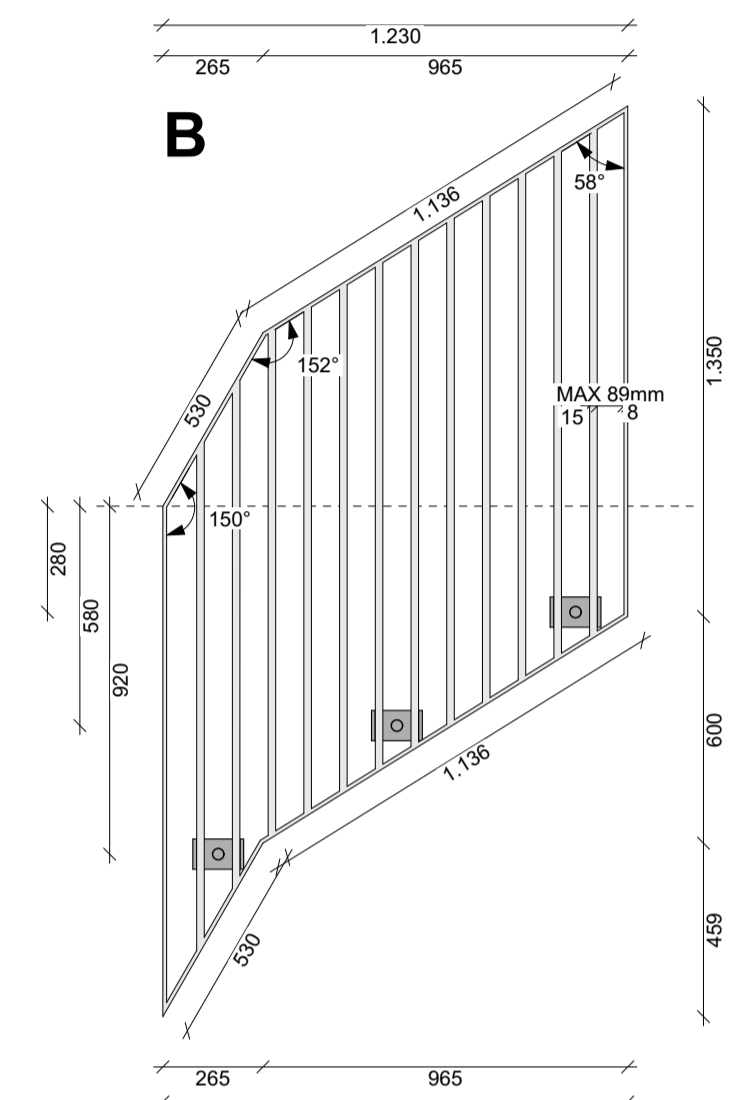


Handrið B

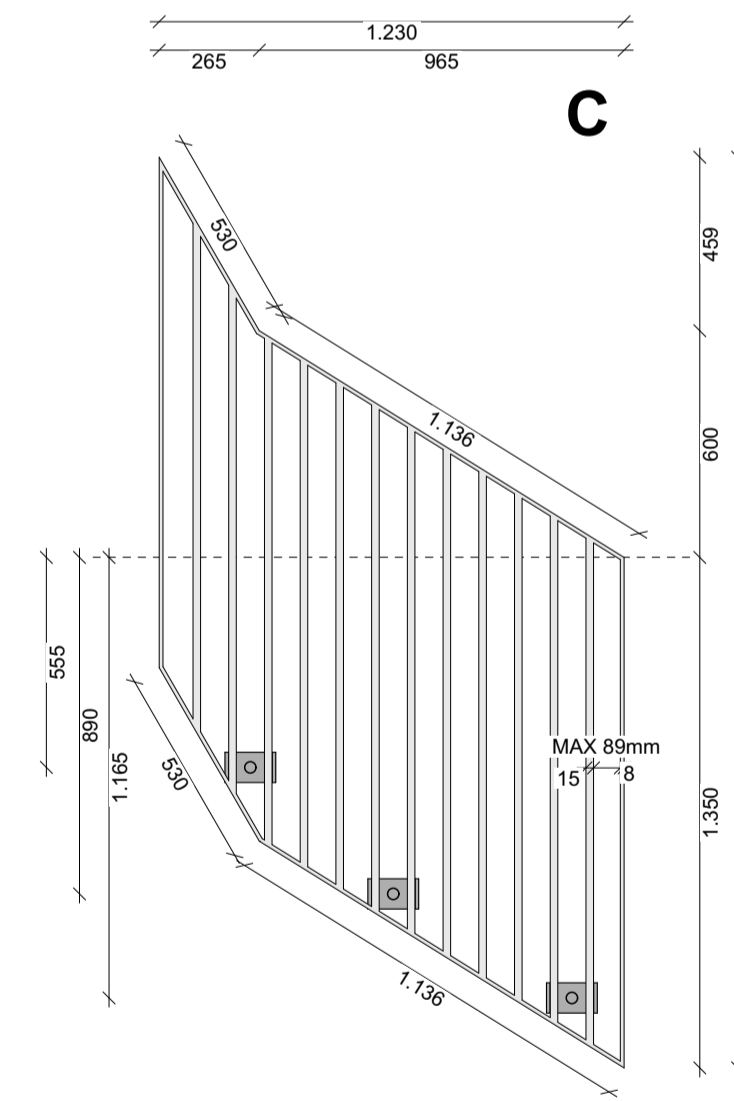

Handrið C

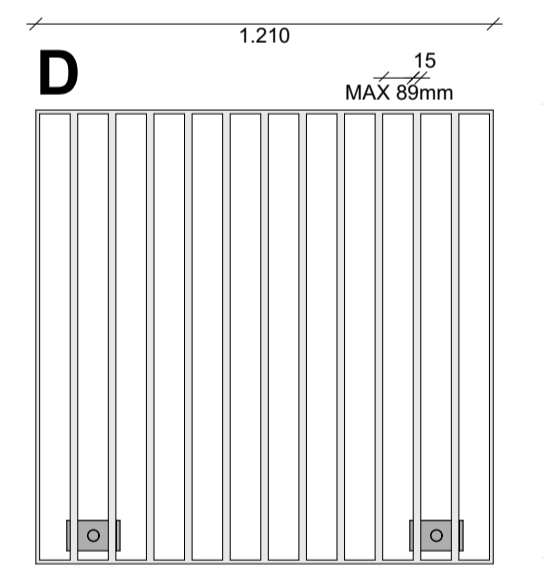


Handrið D

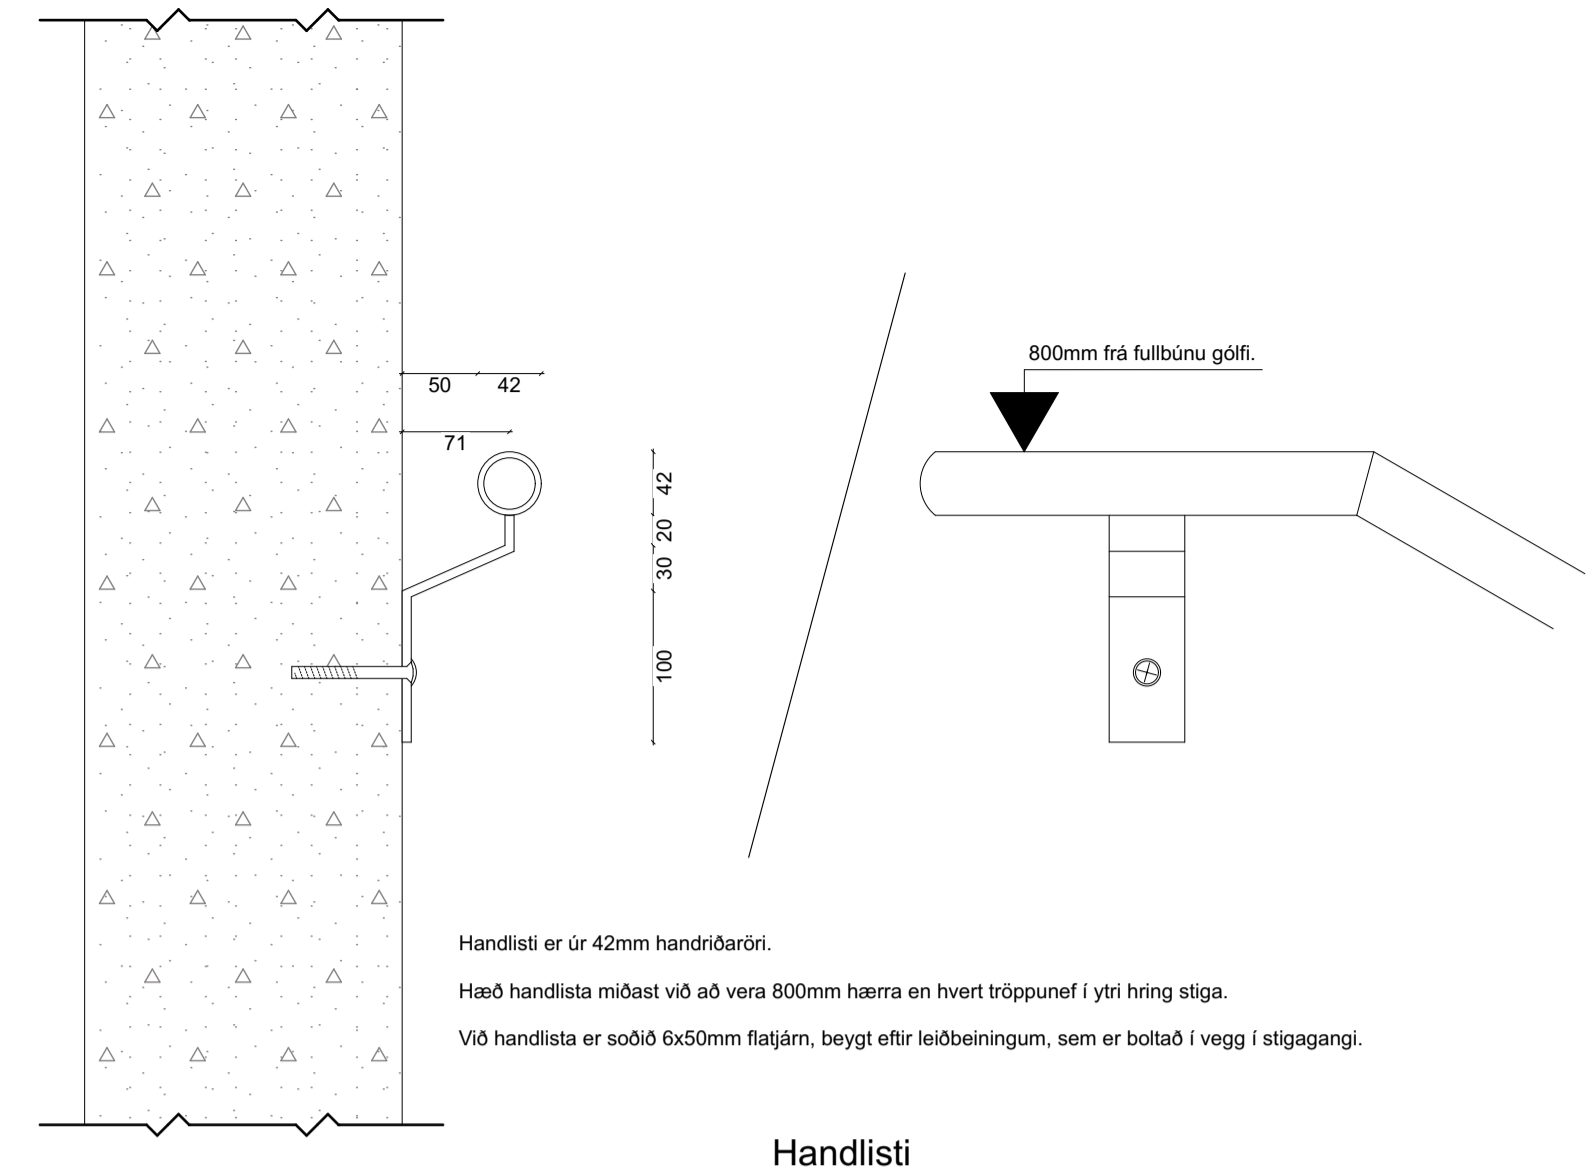


Handlisti

Handlisti er úr 42mm handriðarör.  
Hæð handlista mældast við að vera 800mm hærra en hvert tröppunef í ytri hring stiga.  
Við handlista er soðið 6x50mm flatjárn, beygt eftir leiðbeiningum, sem er boltað í vegg í stigaangli.

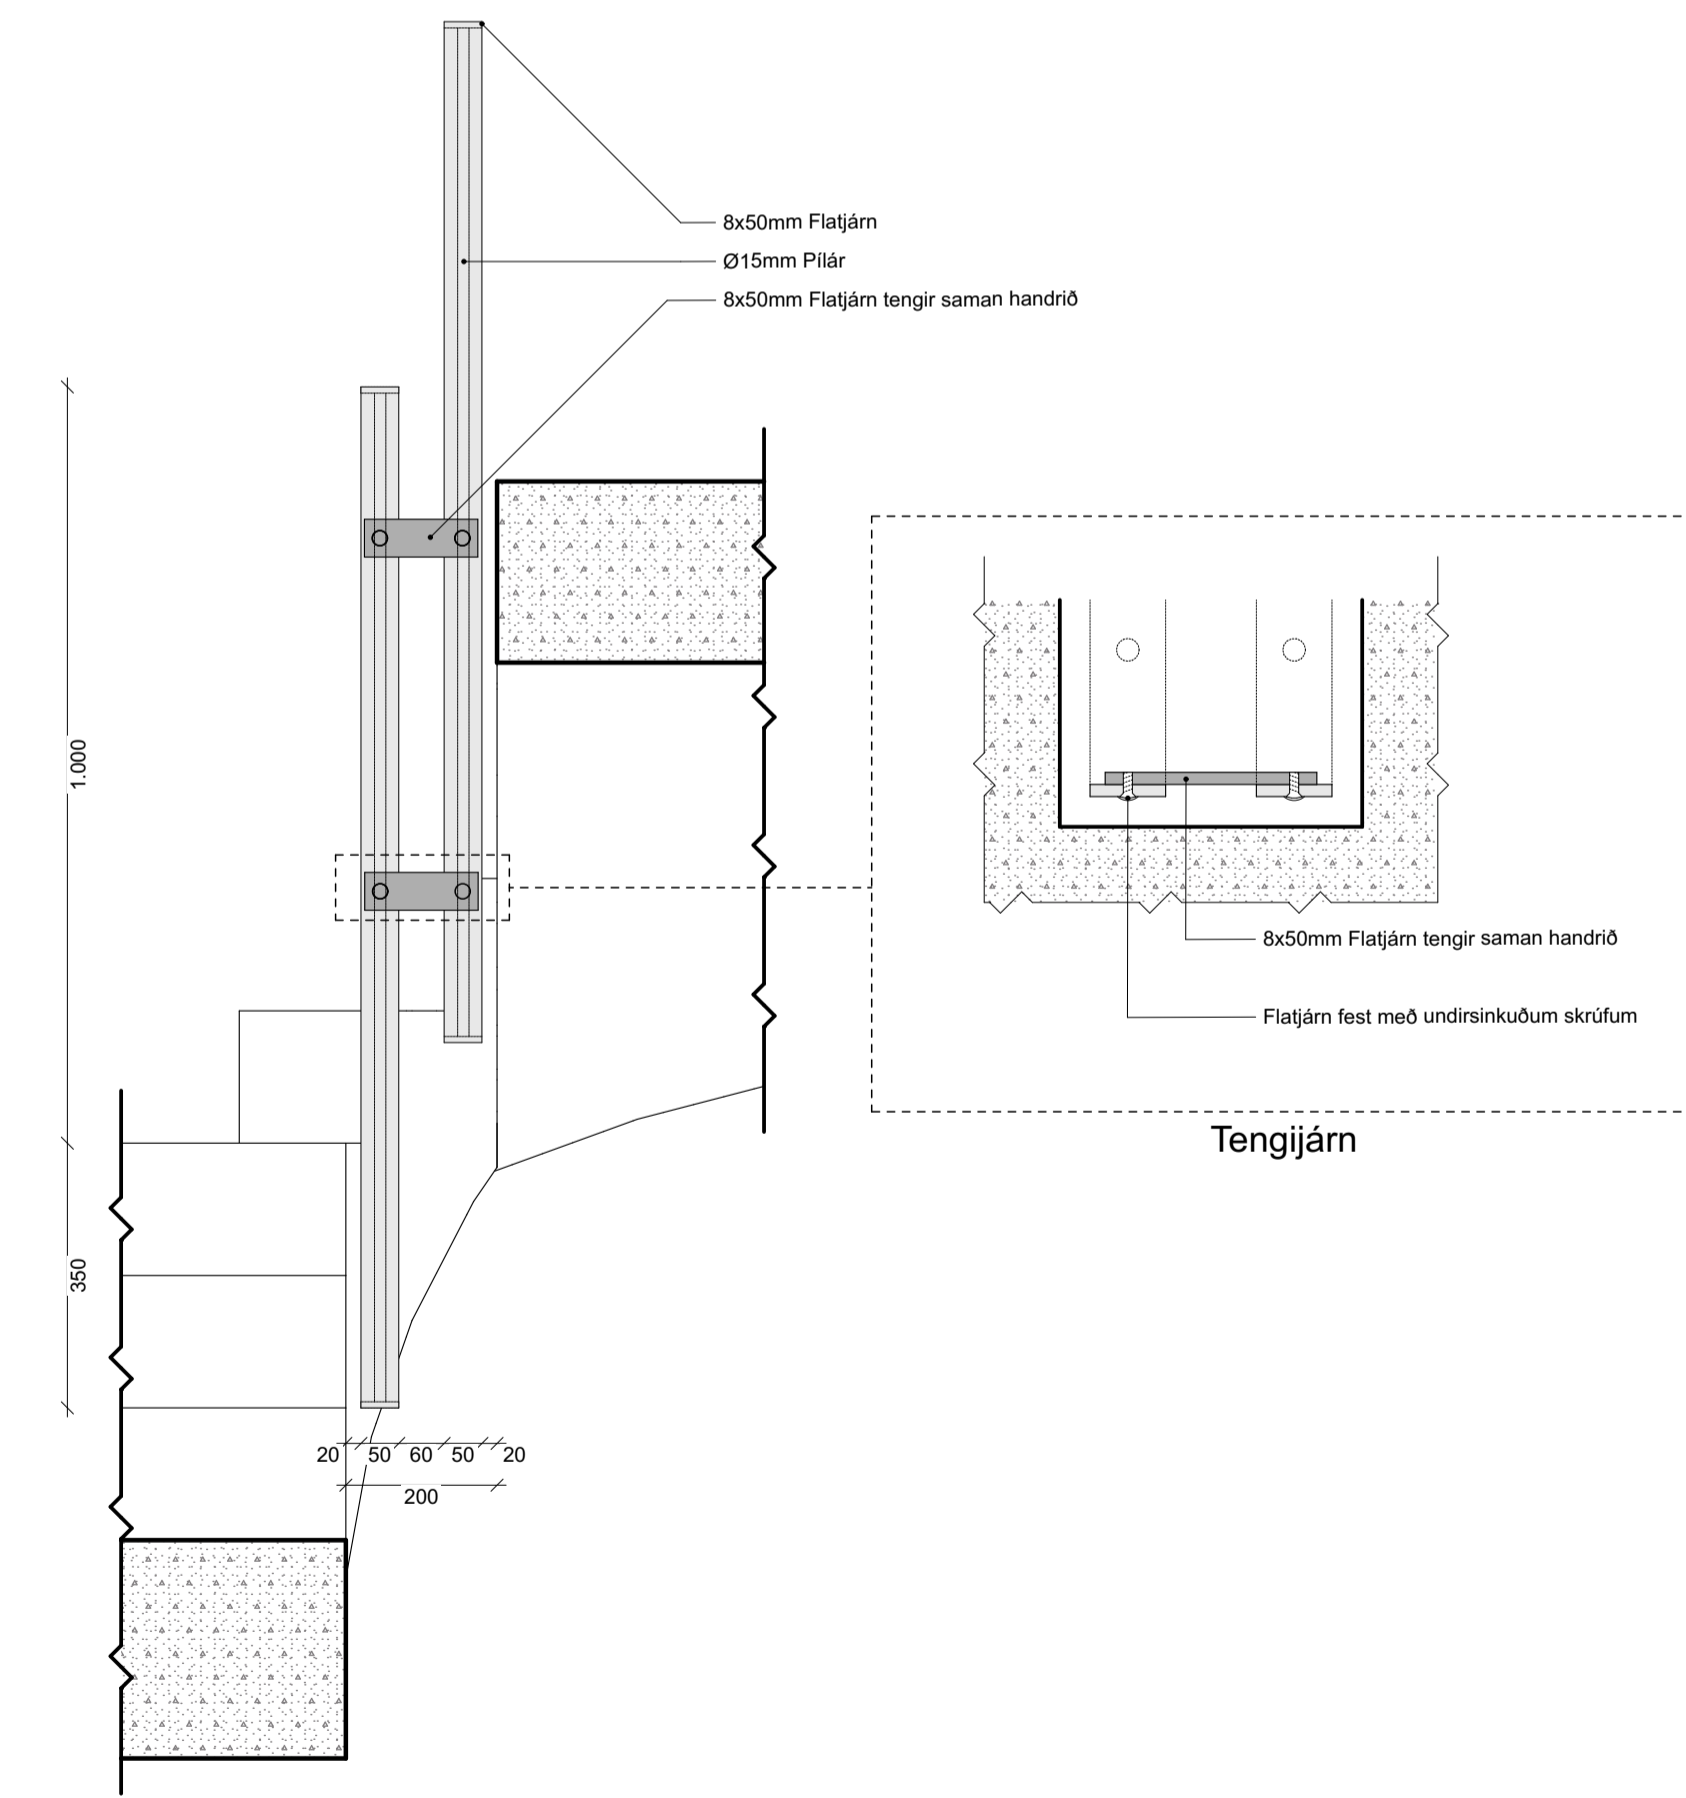

B - Snið í stiga

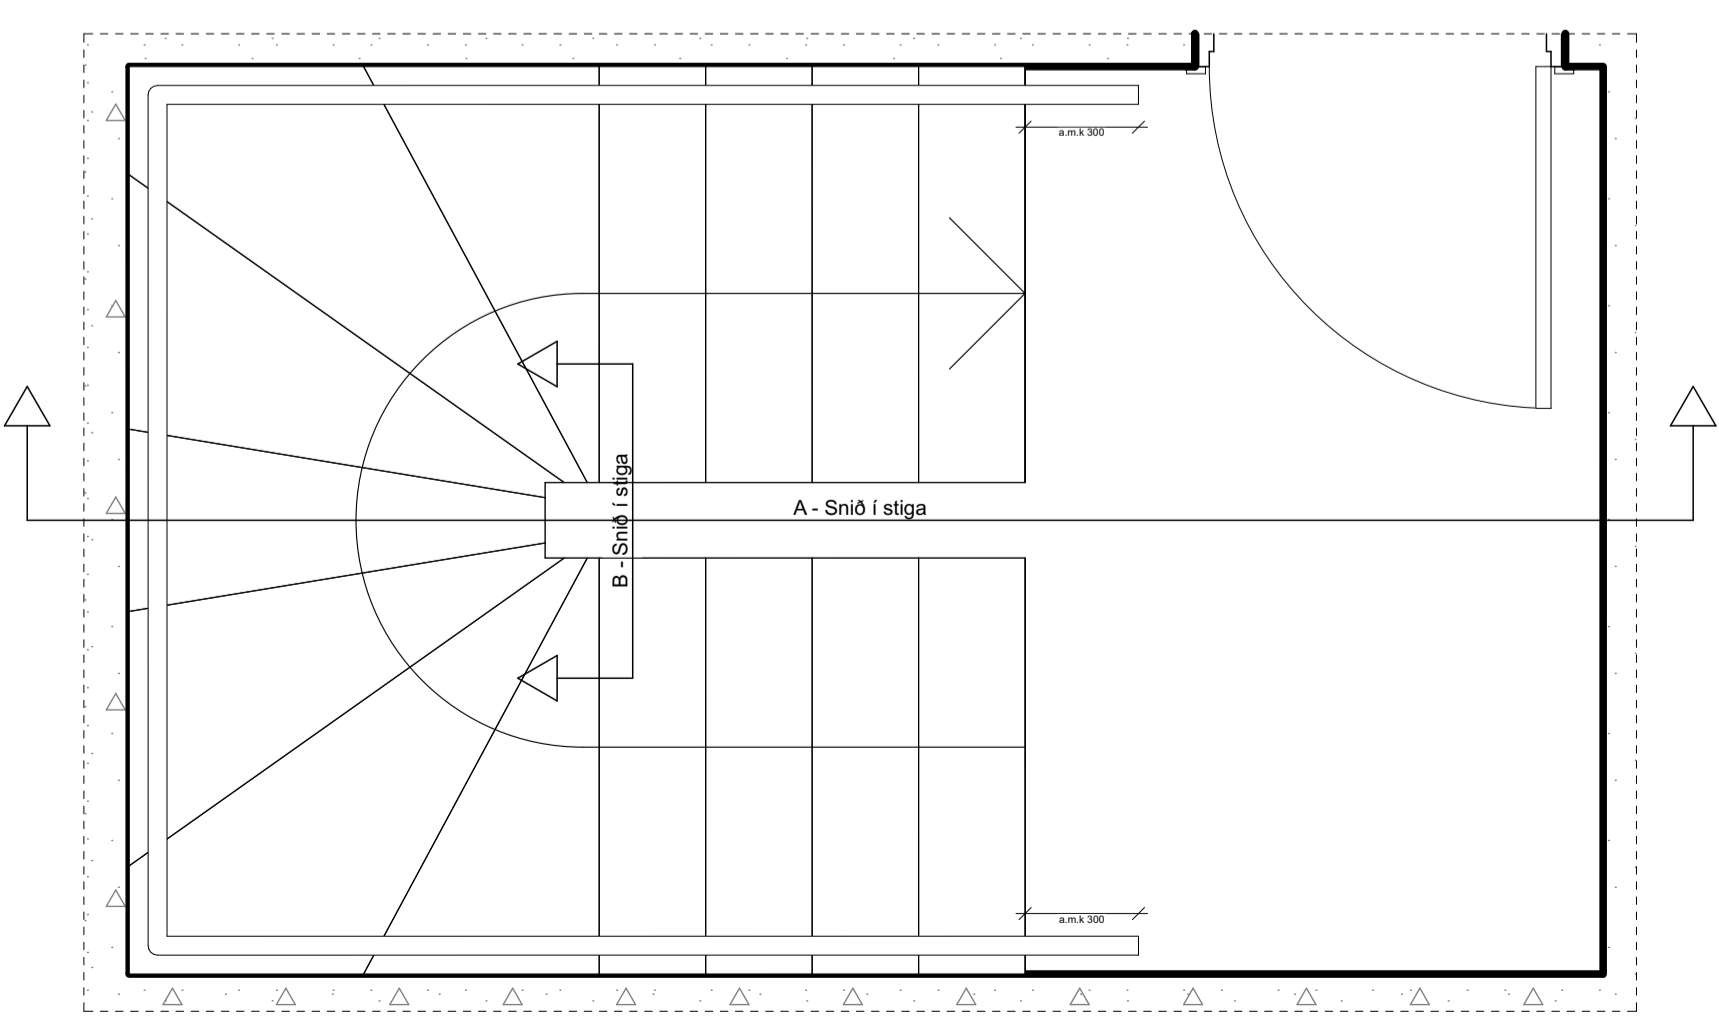

X - Snið í stiga