

| | | | |
|--------------|-------|--------|---------|
| Endurskoðun: | Dags: | Teikn: | Yfirf.: |
| B: | | | |
| A: | | | |


**AUSTURGATA 11
220 HAFNARFIRÐI**

LANDNÚMÉR: 120010
 VERKKAUPI: Jón Birgir Jónsson
 KENNITALA VERKKAUPA: 090671-2949

DEILITEIKNING

EFNI: GRUNNMYND 1. HÆÐAR

MÆLIKVÆÐI: 1:50
 FRUMSTÆRÐ BLADS: A2
 TEIKNAD: ÓÓA
 YFIRFARID: VERKNR: 1613
 DAGSETNING ÚTGÁFU: 16.12.2019
 ENDURSK.: TEIKN. NR: 701

 VA ARKITEKTAR

borgartún 6
 105 reykjavík
 kt: 450400-3510
 sími: 530 6990
 fax: 530 6991




vaarkitektar@vaarkitektar.is
 www.vaarkitektar.is

ÚTGEFANDI: ÓLAFUR Ó. AXELSSON KT: 041251-3019

Teikning þessi er gefin út af undirrituðum fyrir hönd eiganda höfundaréttar, VA Arkitektar ehf. Teikninguna má ekki afrita með neinum hætti, að hluta til eða í heild án skriflegs leyfis höfundar.



Samþykkt
Hafnarfjörður
Byggingarfulltrúi

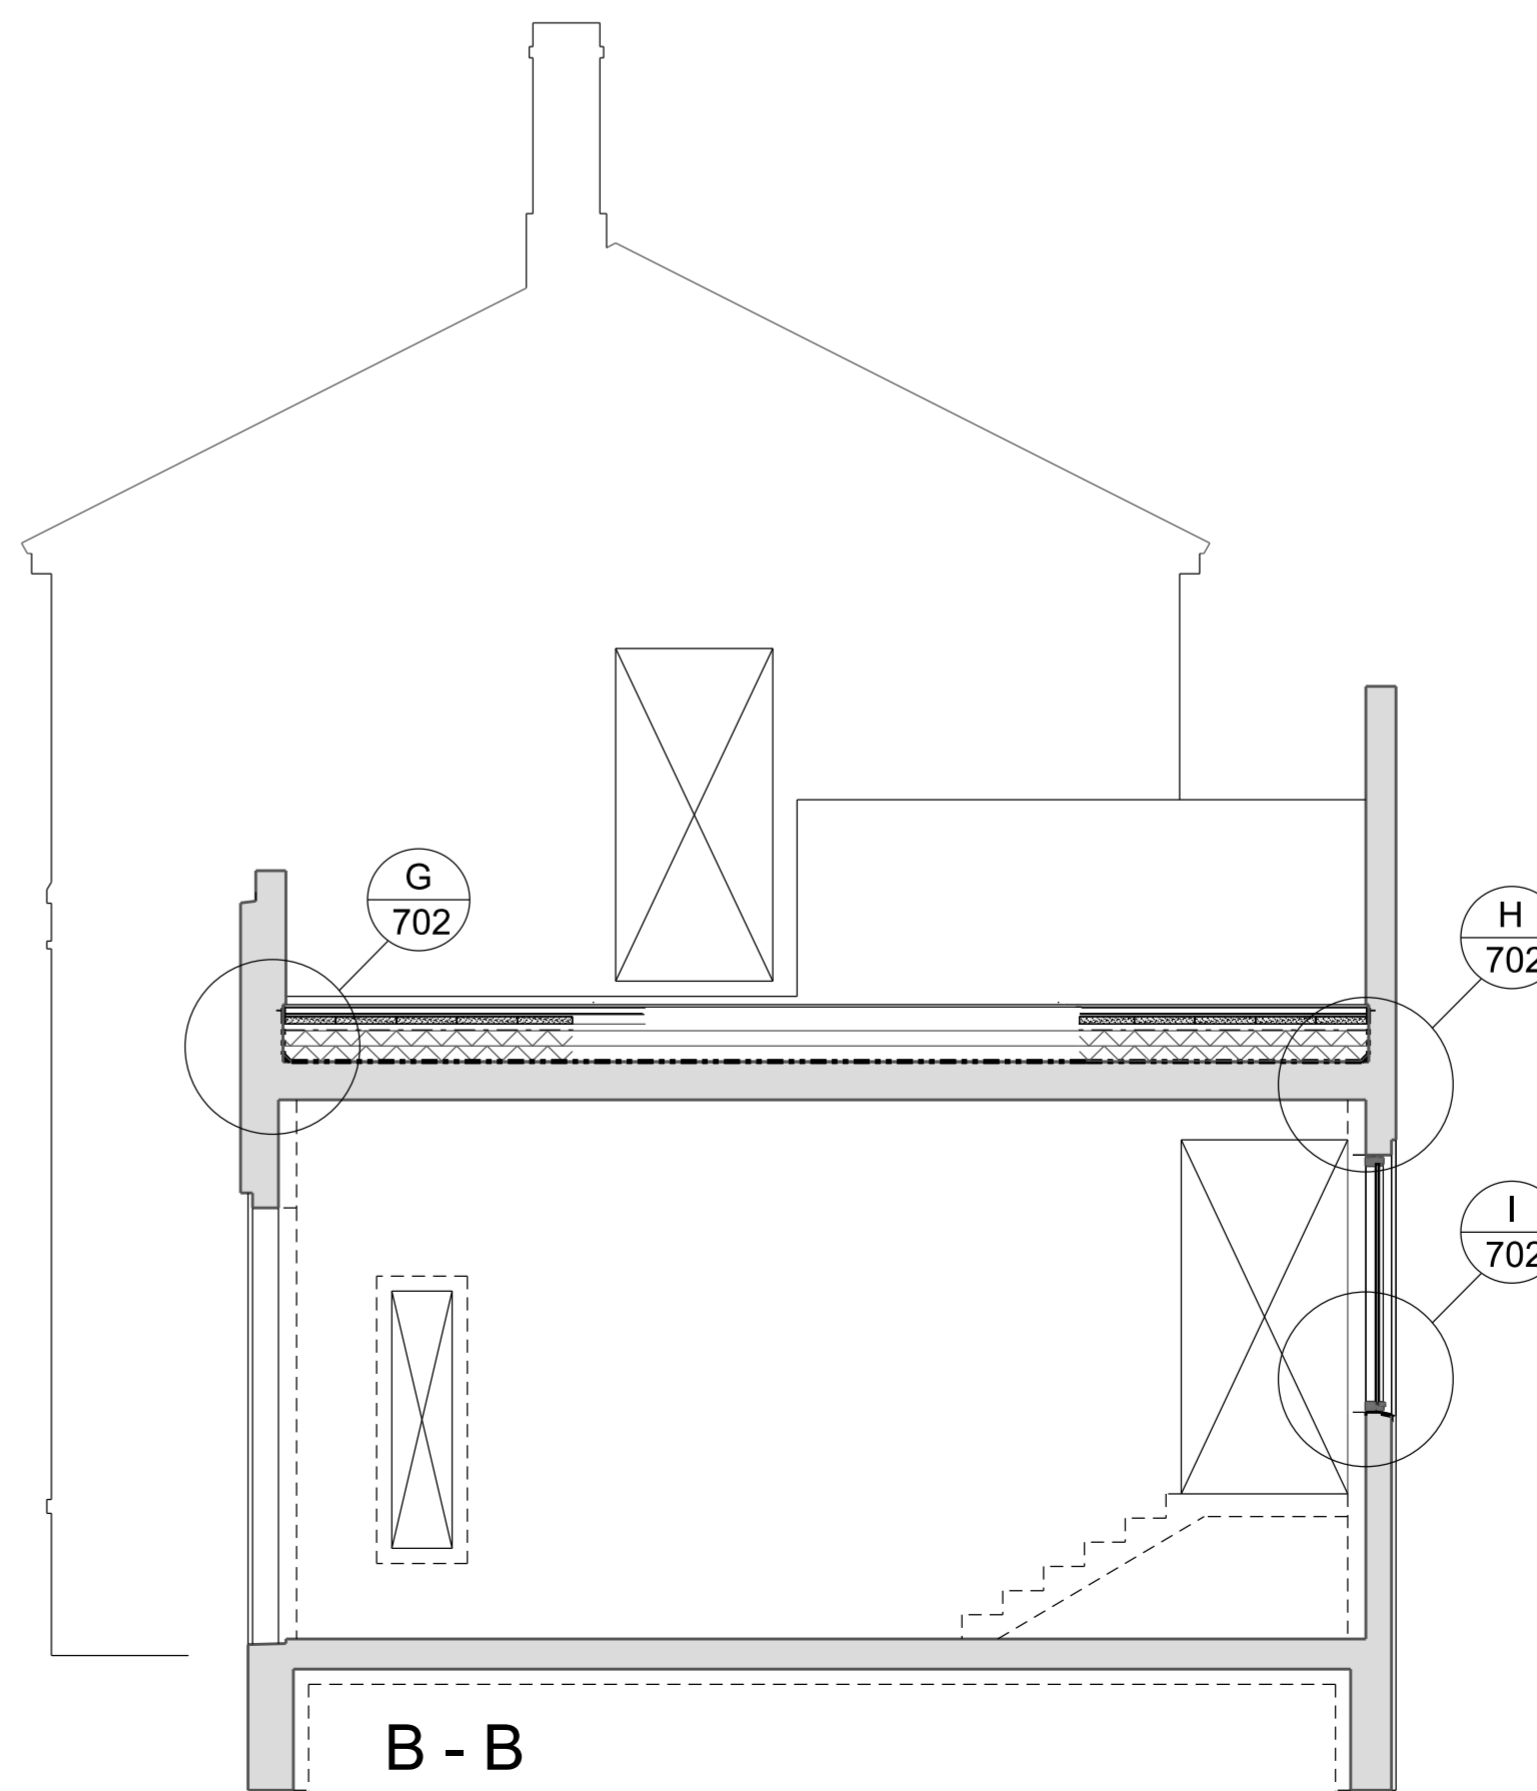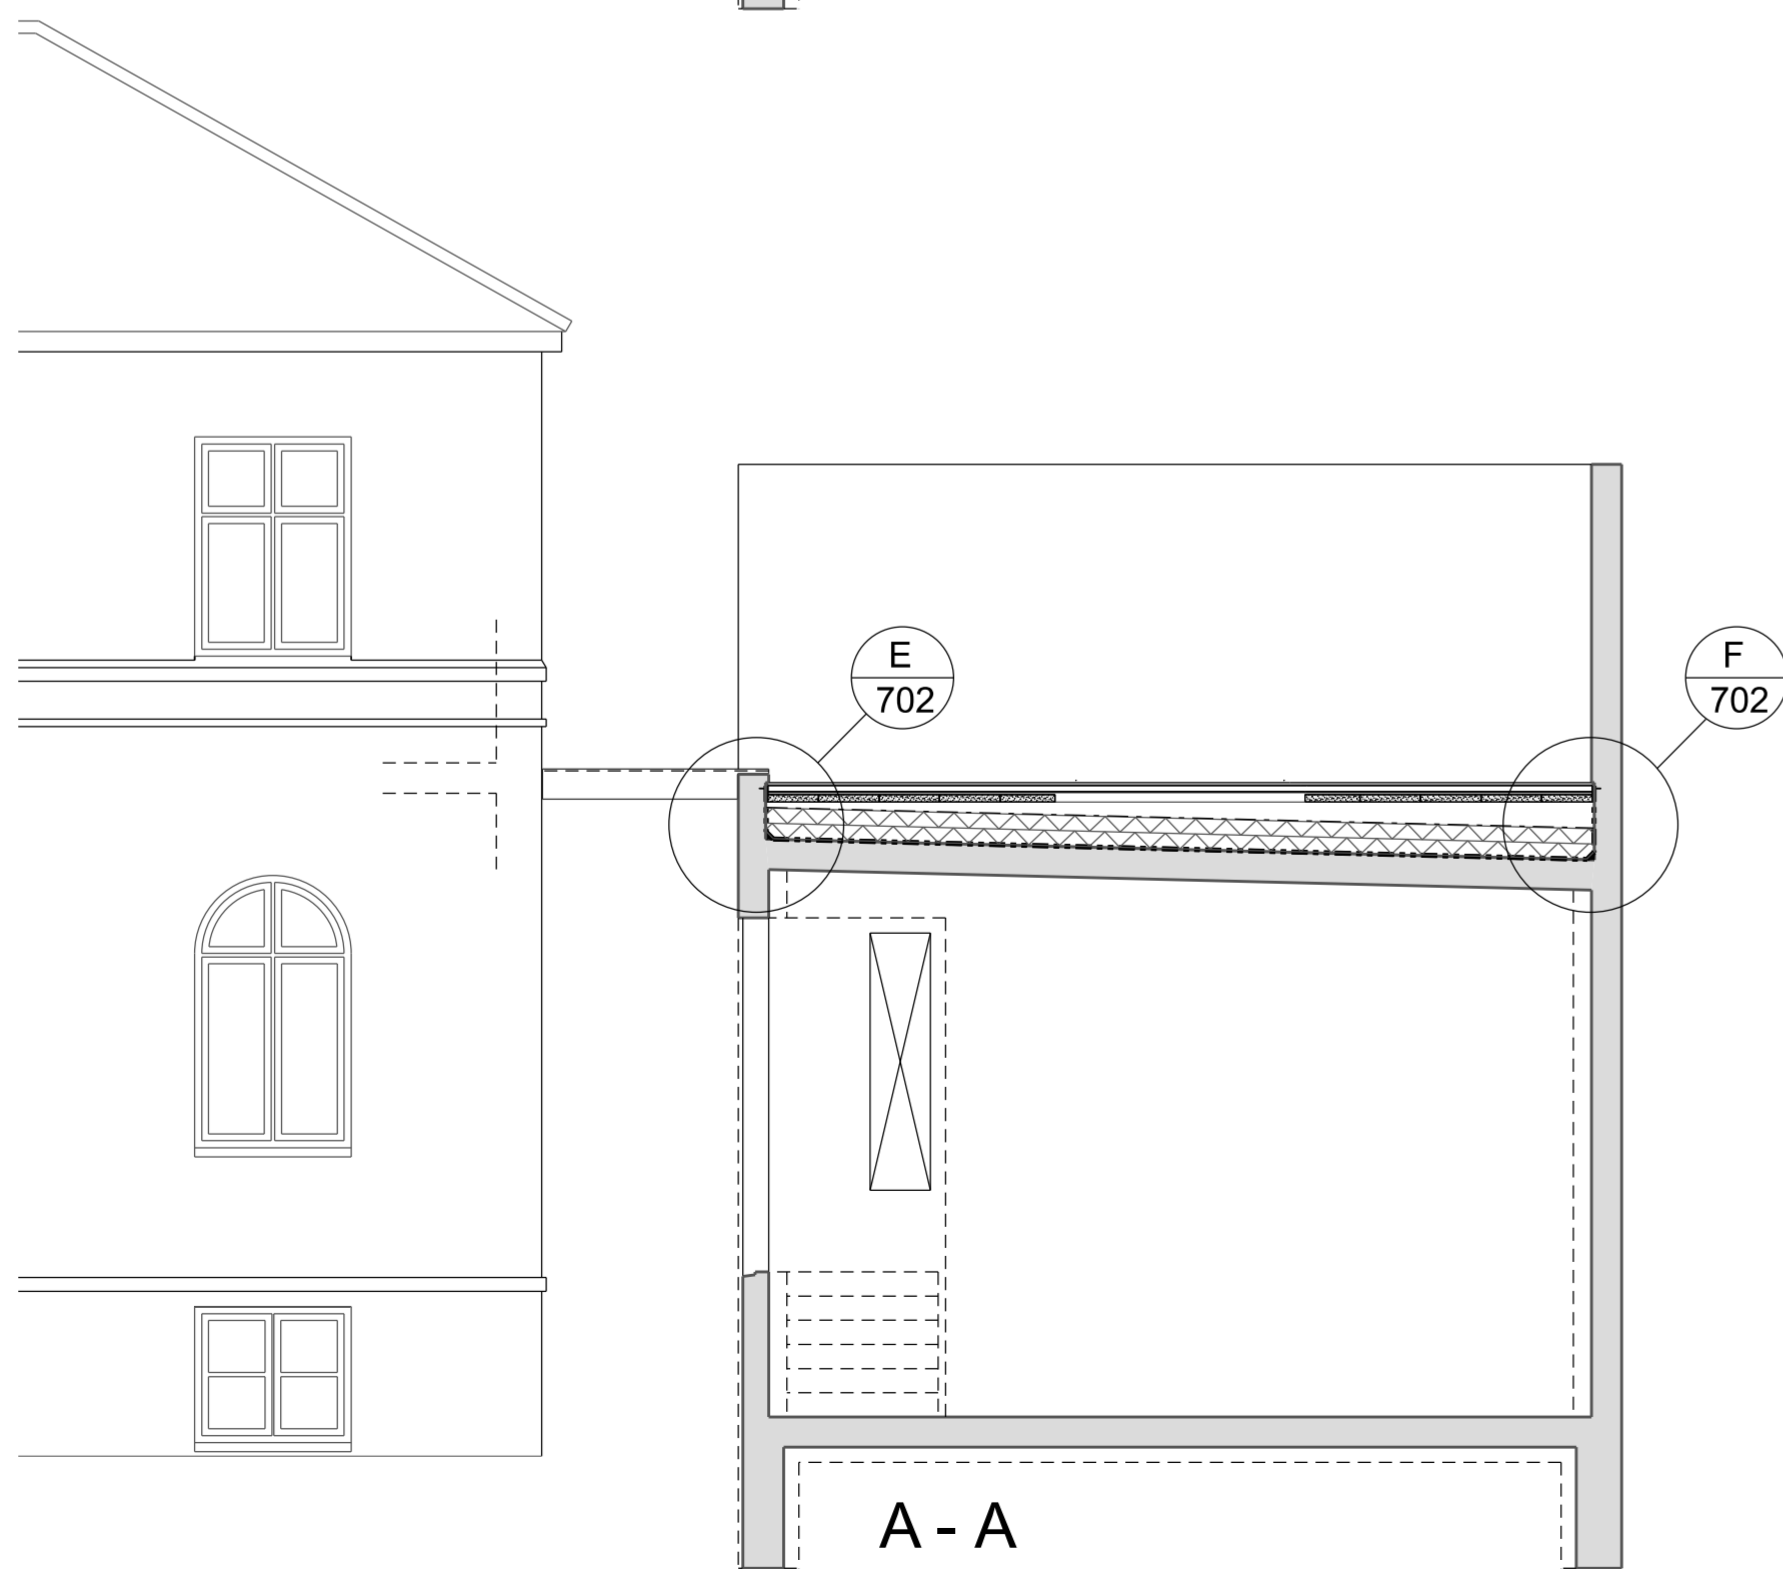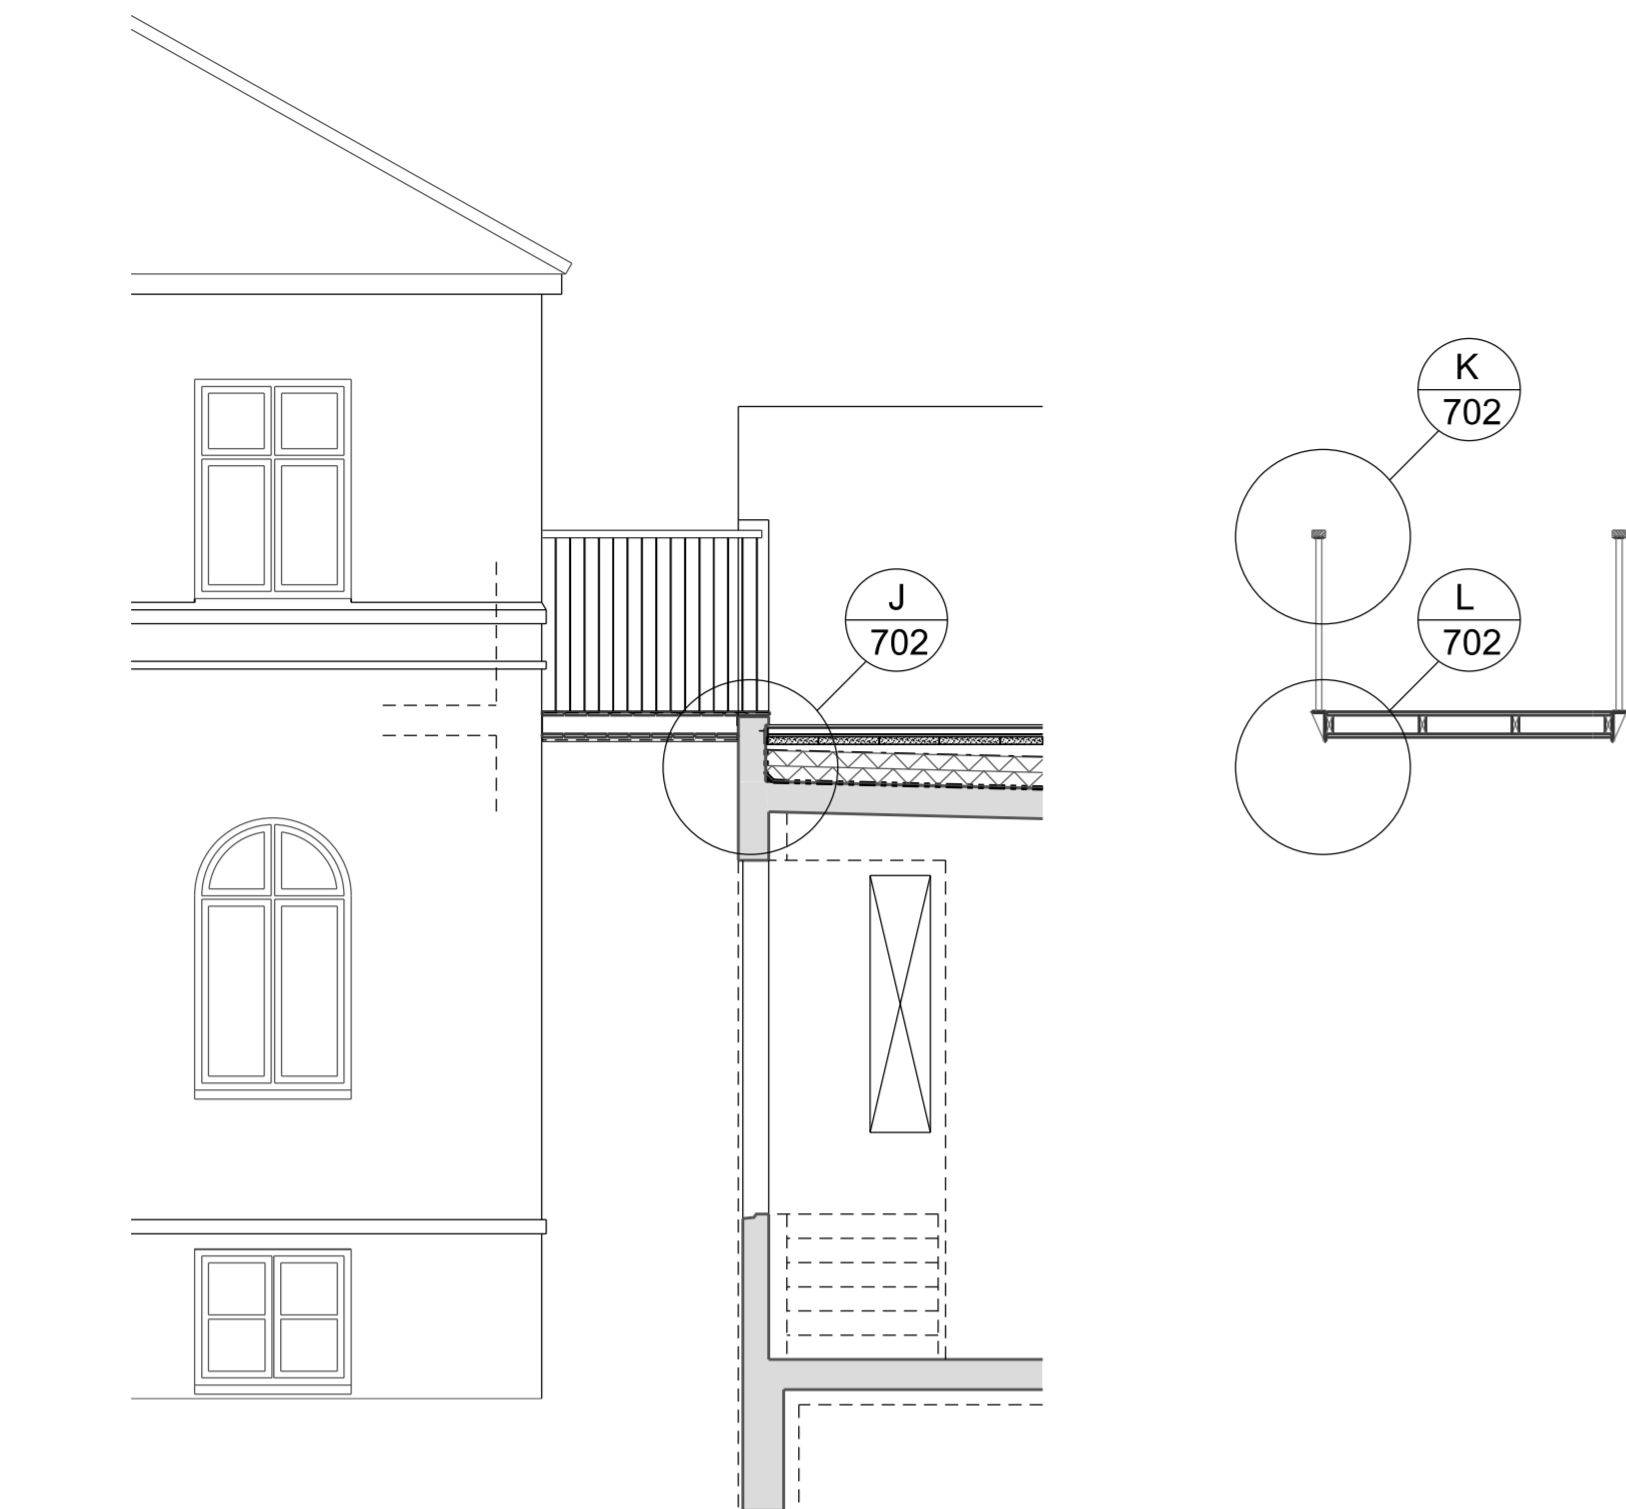

| | | | |
|--------------|-------|--------|---------|
| Endurskoðun: | Dags: | Telkn: | Yfirf.: |
| B: | | | |
| A: | | | |

**AUSTURGATA 11
220 HAFNARFIRÐI**

LANDNÚMÉR: 120010
VERKKAUPI: Jón Birgir Jónsson
KENNITALA VERKKAUPA: 090671-2949

DEILITEIKNING

EFNI: SNEIÐINGAR
MÆLIKVARDI: 1:50
FRUMSTÆRD BLADS: A2
TEIKNAD: ÓÓA
YFIRFARID: VERKNR: 1613
DAGSETNING ÚTGAFU: 13.10.2023
ENDURSK.: TEIKN. NR: 702




VA ARKITEKTAR

borgartún 6
105 reykjavík
kt: 450400-3510
sími: 530 6990
fax: 530 6991

vaarkitektar@vaarkitektar.is
www.vaarkitektar.is


ÚTGEFANDI: ÓLAFUR Ó. AXELSSON KT: 041251-3019

Teikning þessi er gefin út af undirrituðum fyrir hönd eiganda höfundaréttar, VA Arkitektar ehf. Teikninguna má ekki afrita með neinum hætti, að hluta til eða í heild án skriflegs leyfis höfundar.

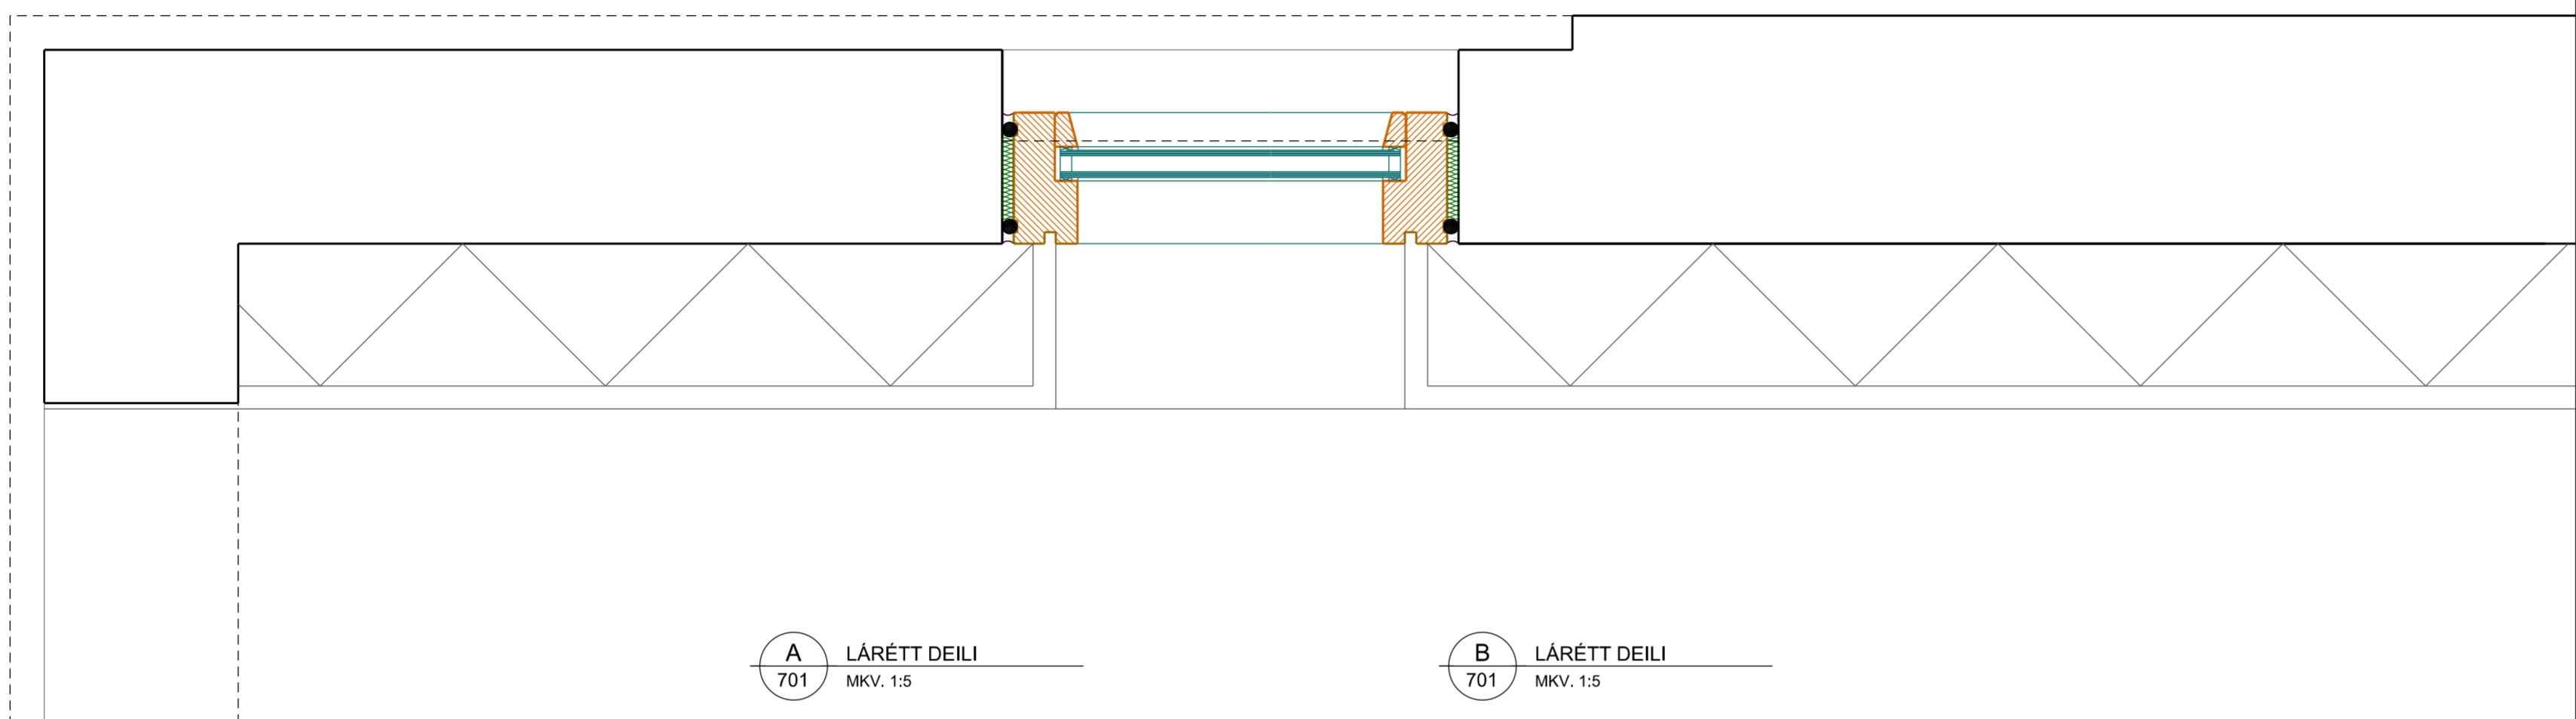

A LÁRÉTT DEILI
 701 MKV. 1:5

B LÁRÉTT DEILI
 701 MKV. 1:5

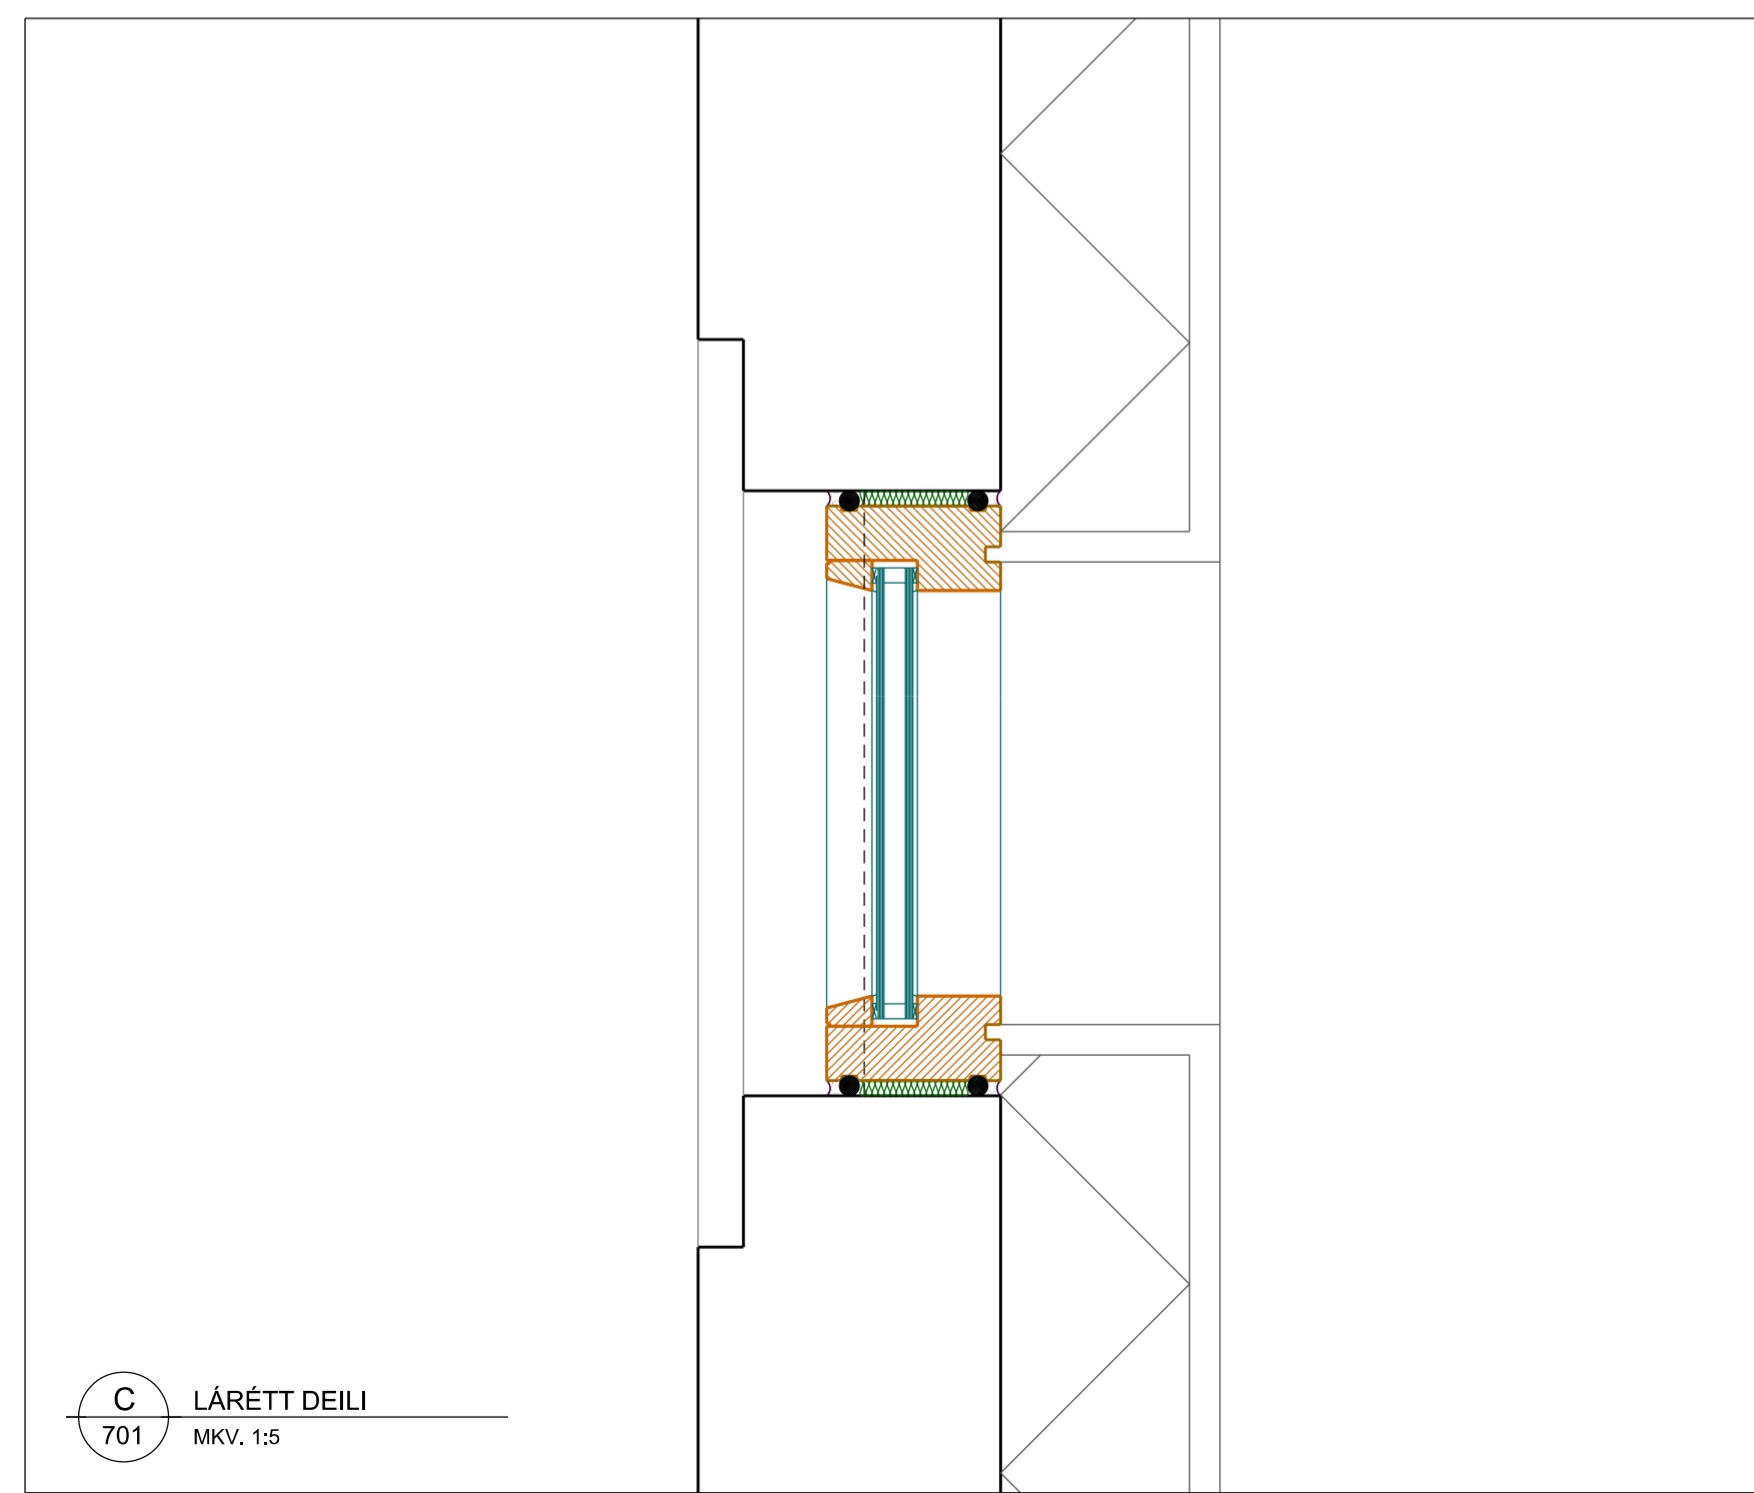

C LÁRÉTT DEILI
 701 MKV. 1:5

| Endurskoðun: | Dags: | Telkn: | Yfirf.: |
|--------------|-------|--------|---------|
| B: | | | |
| A: | | | |

**AUSTURGATA 11
 220 HAFNARFIRÐI**

LANDNÚMÉR: 120010
 VERKKAUPI: Jón Birgir Jónsson
 KENNITALA VERKKAUPA: 090671-2949

DEILITEIKNING

EFNI: LÁRÉTT DEILI

MÆLIKVÆÐI: 1:5
 FRUMSTÆRÐ BLADS: A2
 TEIKNAD: ÓÓA VERKNR: 1613
 YFIRFARID: TEIKN. NR: 711
 DAGSETNING ÚTGÁFU: 06.10.2023 ENDURSK.:

 **VA ARKITEKTAR**

borgartún 6
 105 reykjavík
 kt: 450400-3510
 sími: 530 6990
 fax: 530 6991


vaarkitektar@vaarkitektar.is
 www.vaarkitektar.is

ÚTGEFANDI: ÓLAFUR Ó. AXELSSON KT: 041251-3019


Teikning þessi er gefin út af undirrituðum fyrir hönd eiganda höfundaréttar, VA Arkitektar ehf. Teikninguna má ekki afrita með neinum hætti, að hluta til eða í heild án skriflegs leyfis höfundar.



Samþykkt
Hafnarfjörður
Byggingarfulltrúi

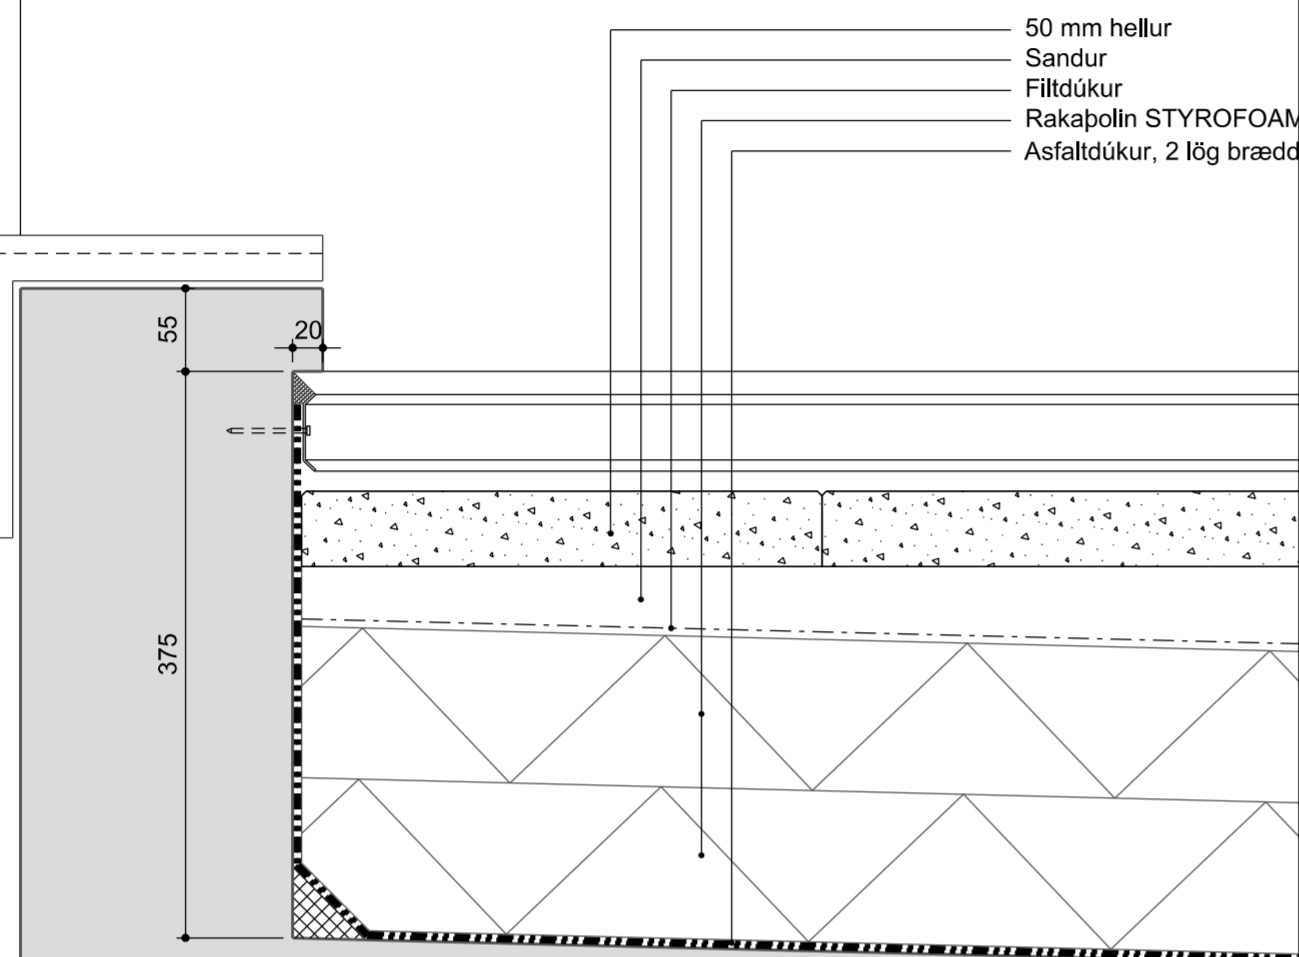

50 mm hellur
Sandur
Filtúkur
Rakapólin STYROFOAM
Asfaltúkur, 2 lög brædd

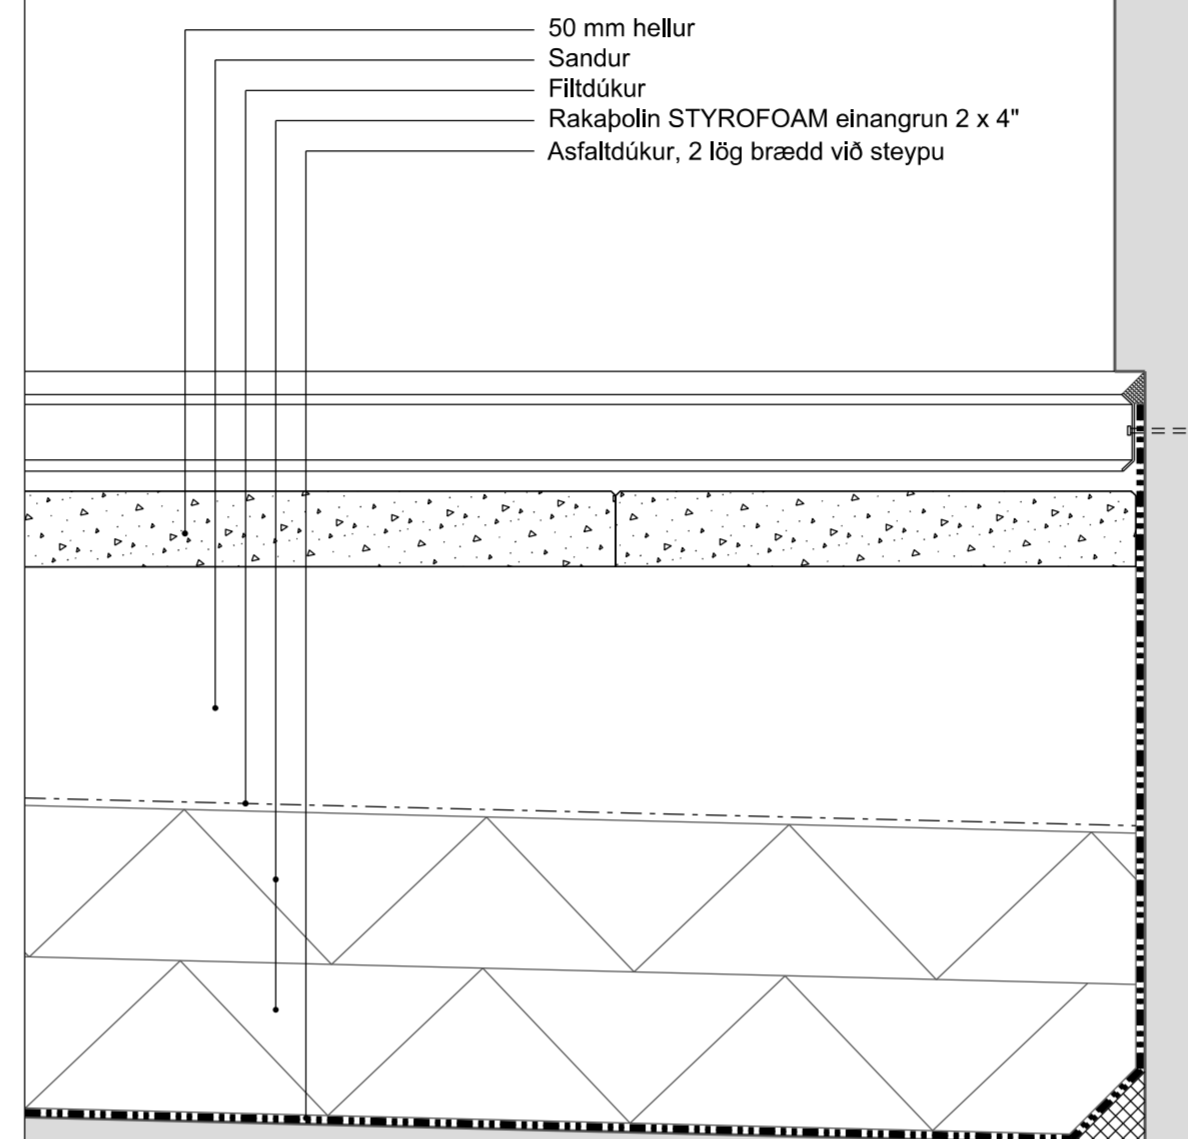

50 mm hellur
Sandur
Filtúkur
Rakapólin STYROFOAM einangrun 2 x 4"
Asfaltúkur, 2 lög brædd við steypu

E
702 LÓDRÉTT DEILI
MKV. 1:5

F
702 LÓDRÉTT DEILI
MKV. 1:5

| | | | |
|--------------|-------|--------|---------|
| Endurskoðun: | Dags: | Telkn: | Yfirf.: |
| B: | | | |
| A: | | | |

**AUSTURGATA 11
220 HAFNARFIRÐI**

LANDNÚMÉR: 120010
VERKKAUPI: Jón Birgir Jónsson
KENNITALA VERKKAUPA: 090671-2949

DEILITEIKNING

EFNI: LÁRÉTT DEILI
MÆLIKVÆÐI: 1:5
FRUMSTÆRÐ BLADS: A2
TEIKNAD: ÓÓÁ
YFIRFARID: VERKNR: 1613
DAGSETNING ÚTGAFU: 13.10.2023
TEIKN. NR: 713
ENDURSK.:






VA ARKITEKTAR

borgartún 6
105 reykjavík
kt: 450400-3510
sími: 530 6990
fax: 530 6991

vaarkitektar@vaarkitektar.is
www.vaarkitektar.is

ÚTGEFANDI: ÓLAFUR Ó. AXELSSON KT: 041251-3019

Teikning þessi er gefin út af undirrituðum fyrir hönd eiganda höfundaréttar, VA Arkitektar ehf. Teikninguna má ekki afrita með neinum hætti, að hluta til eða í heild án skriflegs leyfis höfundar.

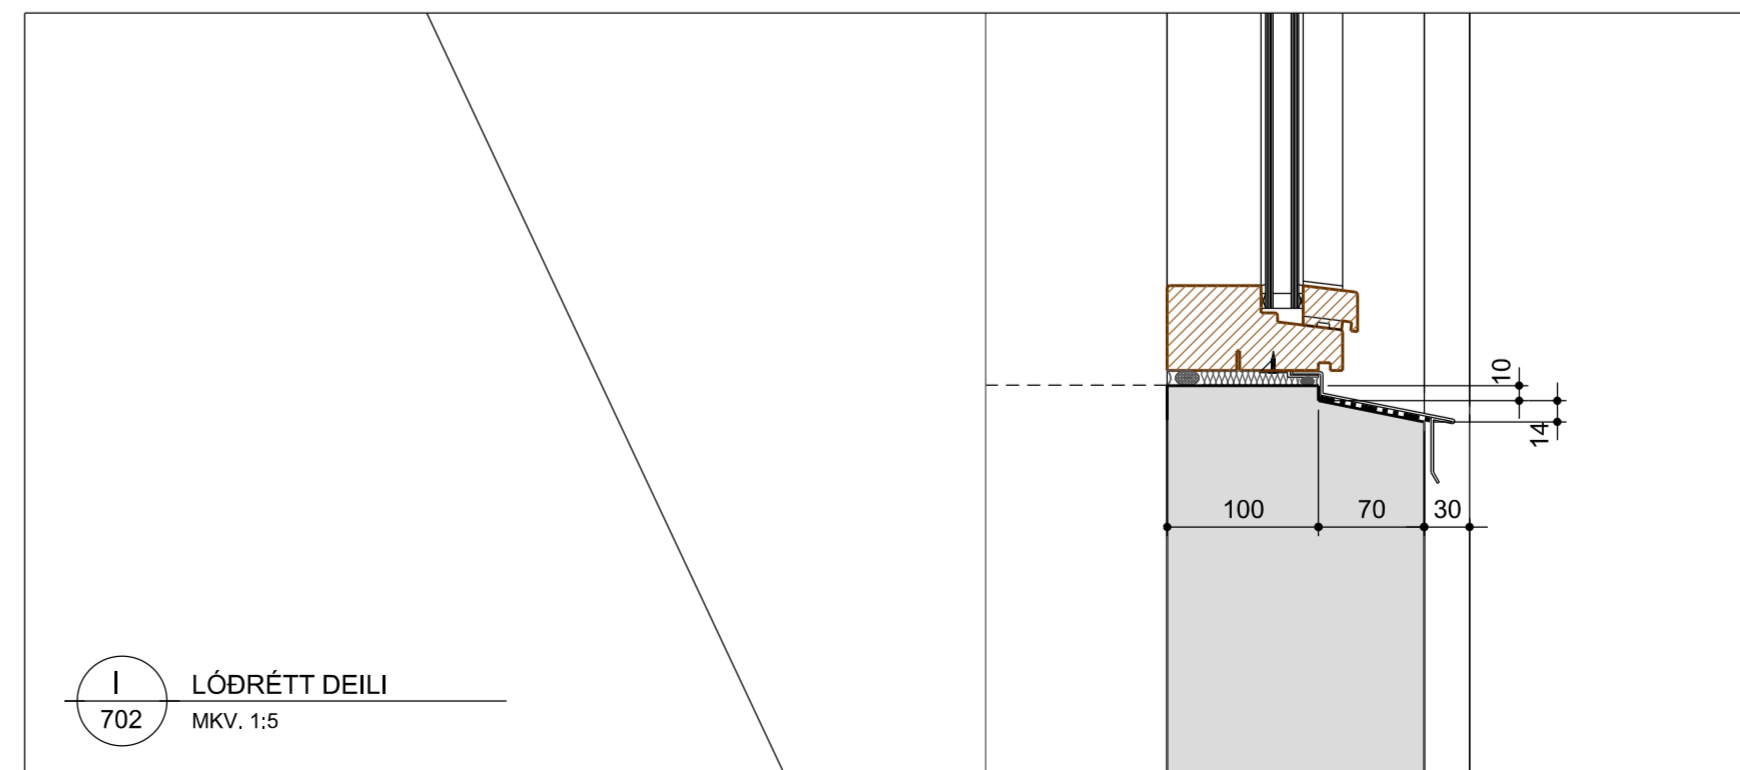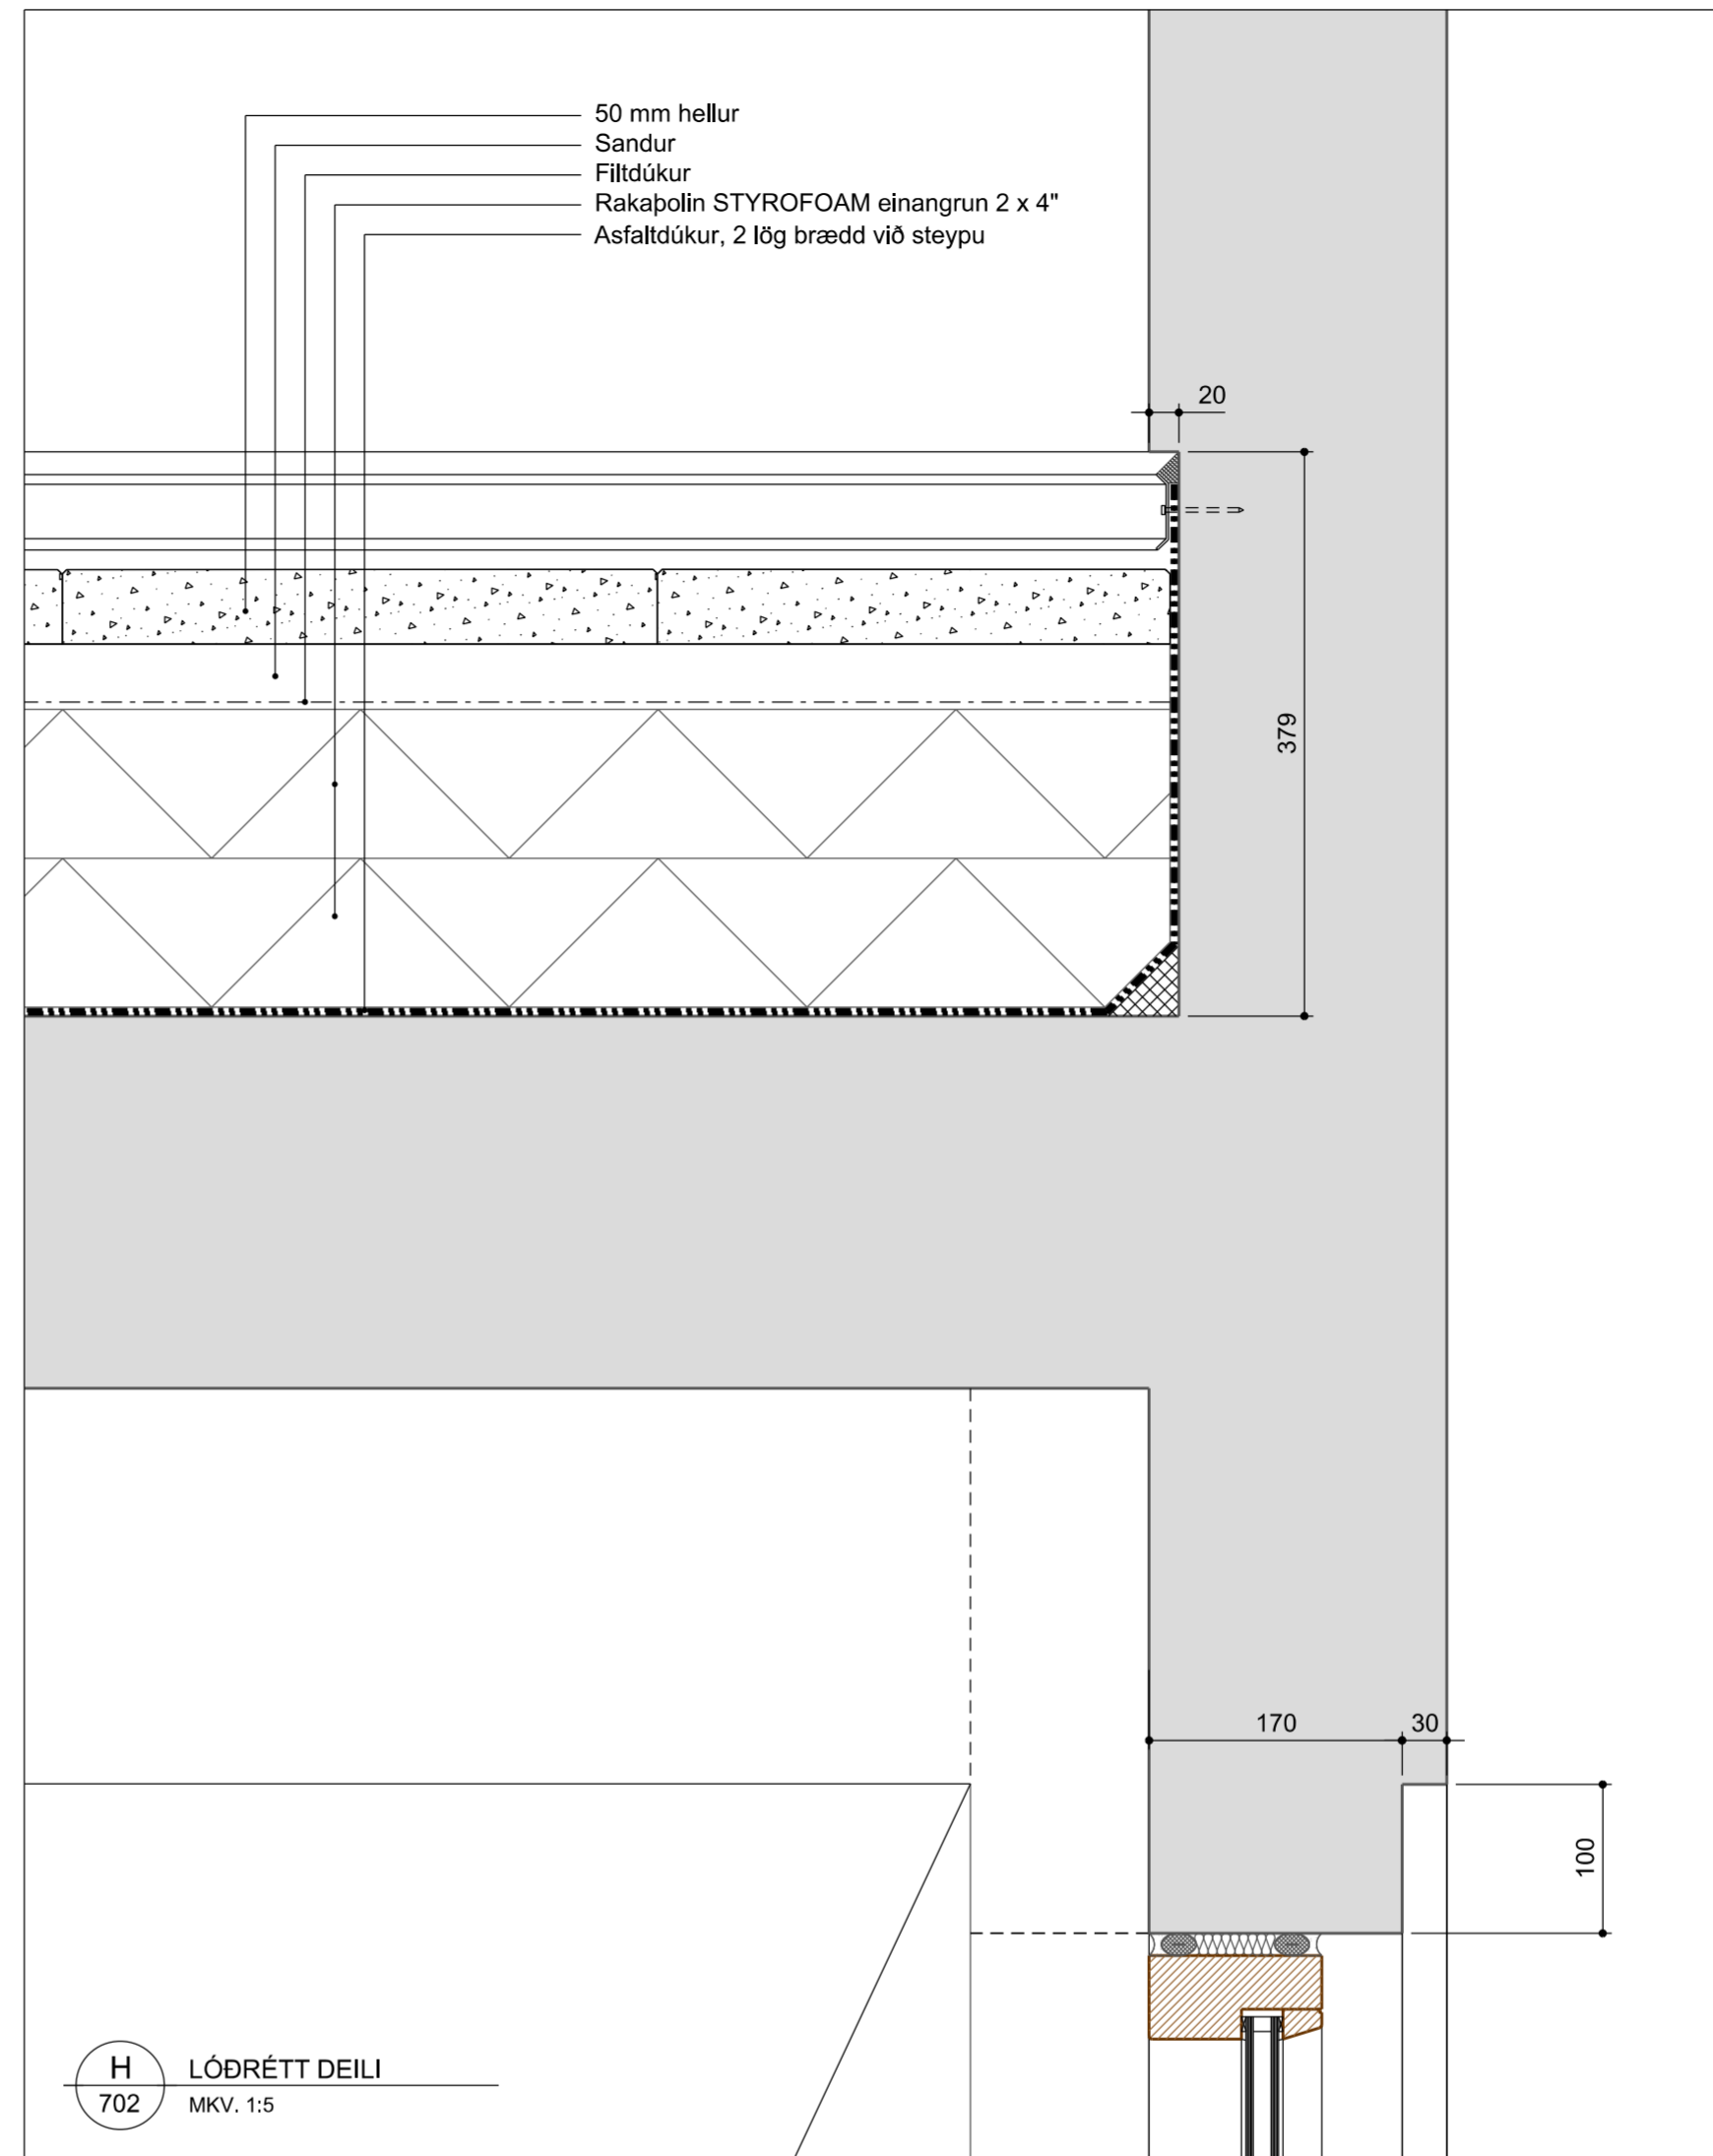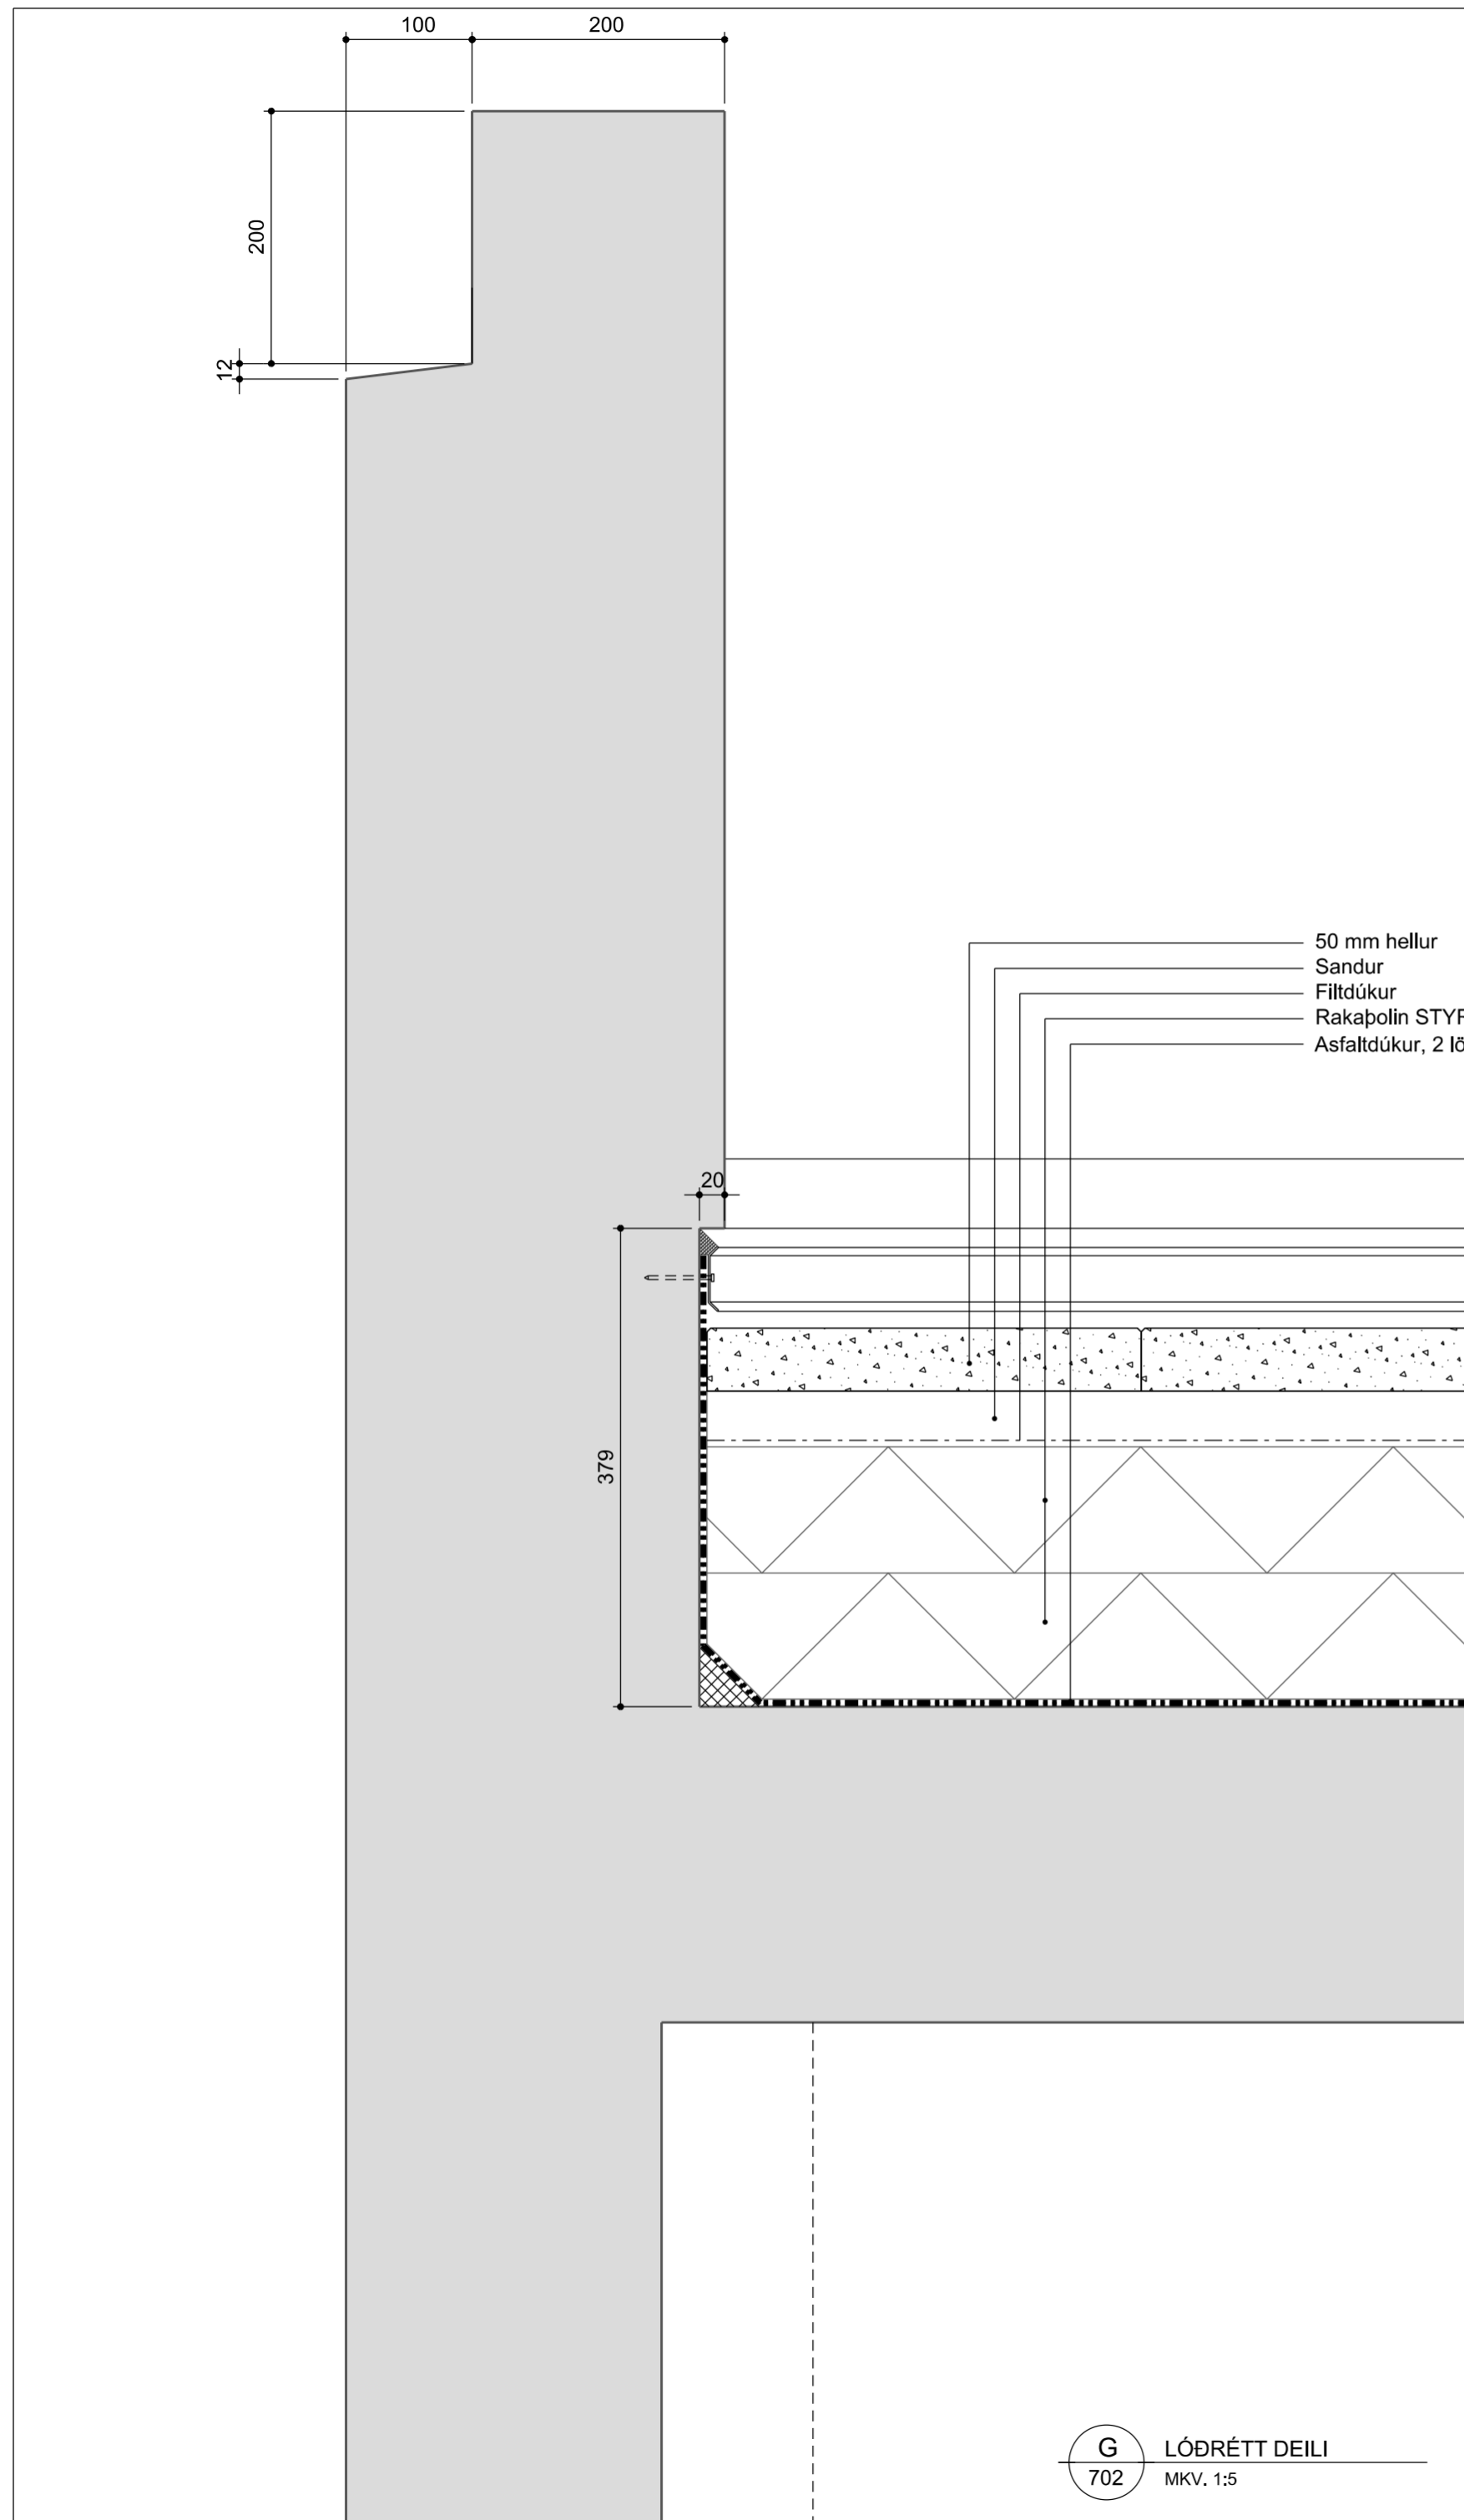

| | | | |
|--------------|-------|--------|---------|
| Endurskoðun: | Dags: | Telkn: | Yfirf.: |
| B: | | | |
| A: | | | |

**AUSTURGATA 11
220 HAFNARFIRÐI**



LANDNÚMÉR: 120010
VERKKAUPI: Jón Birgir Jónsson
KENNITALA VERKKAUPA: 090671-2949

DEILITEIKNING

EFNI: LÁRÉTT DEILI
MÆLIKVARÐI: 1:5
FRUMSTÆRÐ BLADS: A2
TEIKNAD: ÓÓA
YFIRFARID: VERKNR: 1613
DAGSETNING ÚTGÁFU: 13.10.2023
ENDURSK.: TEIKN. NR: 714

VAARKITEKTAR
borgartún 6
105 reykjavík
kt: 450400-3510
sími: 530 6990
fax: 530 6991
vaarkitektar@vaarkitektar.is
www.vaarkitektar.is

ÚTGEFANDI: ÓLAFUR Ó. AXELSSON KT: 041251-3019

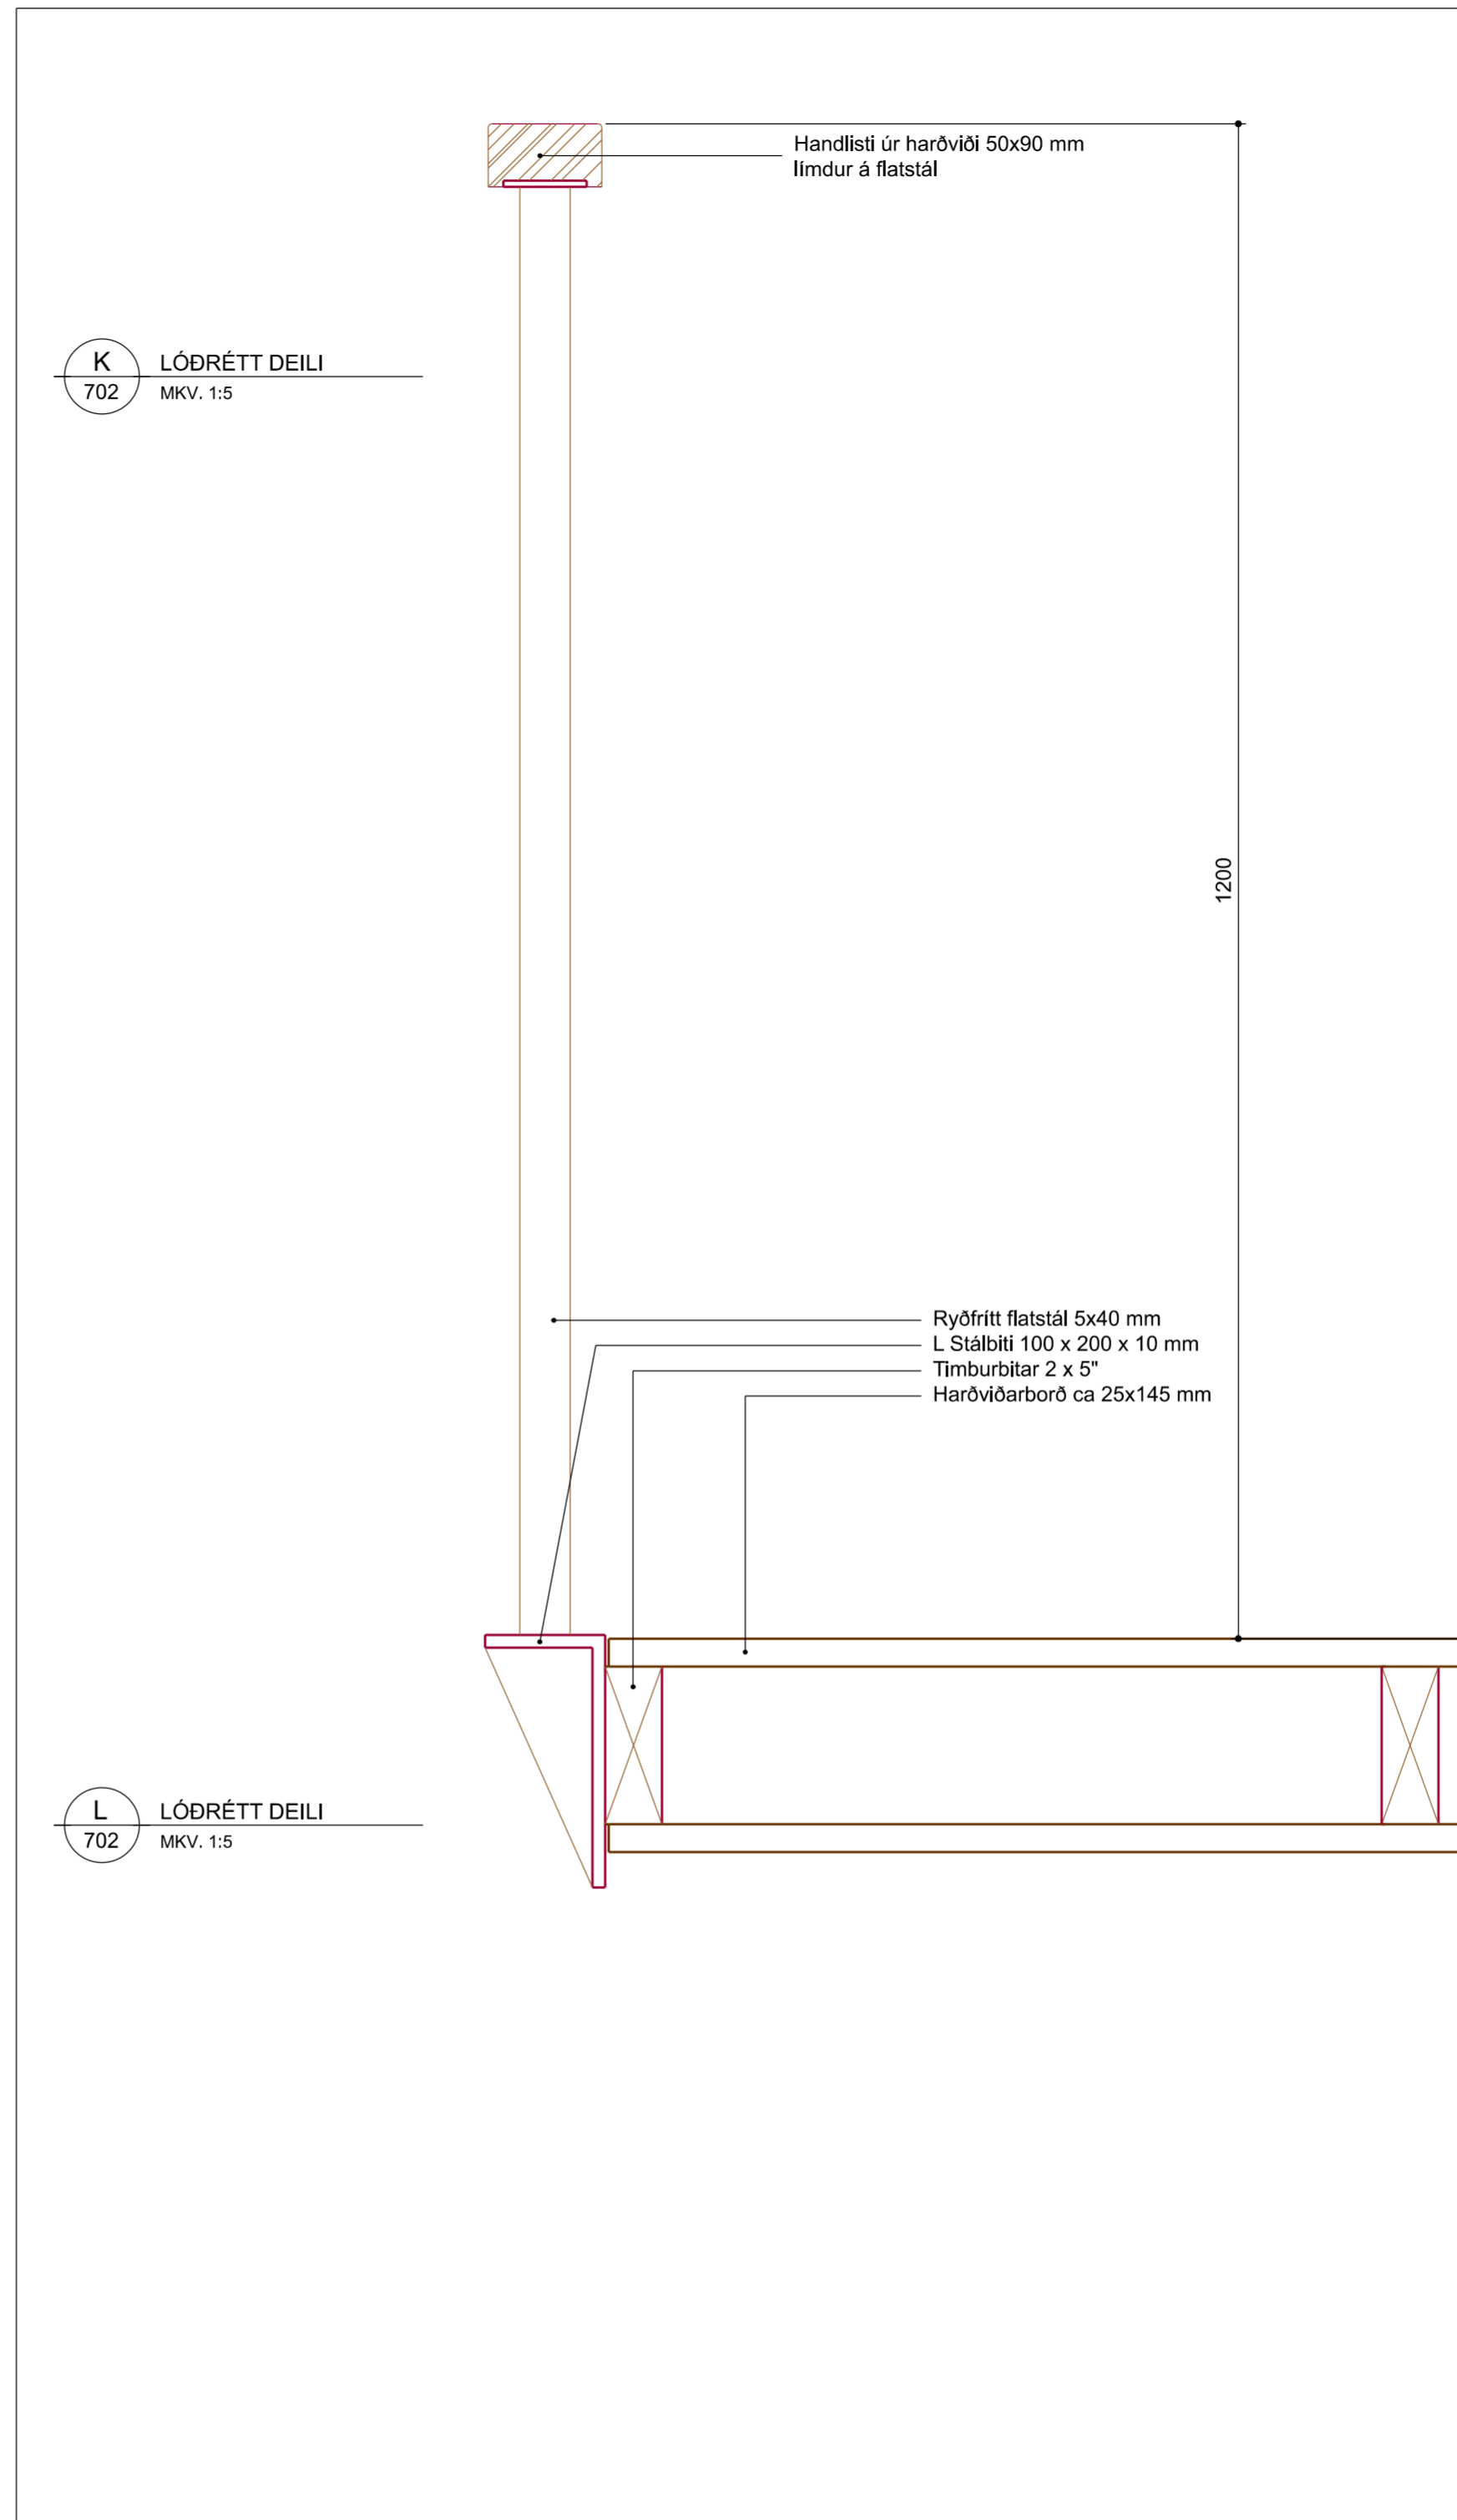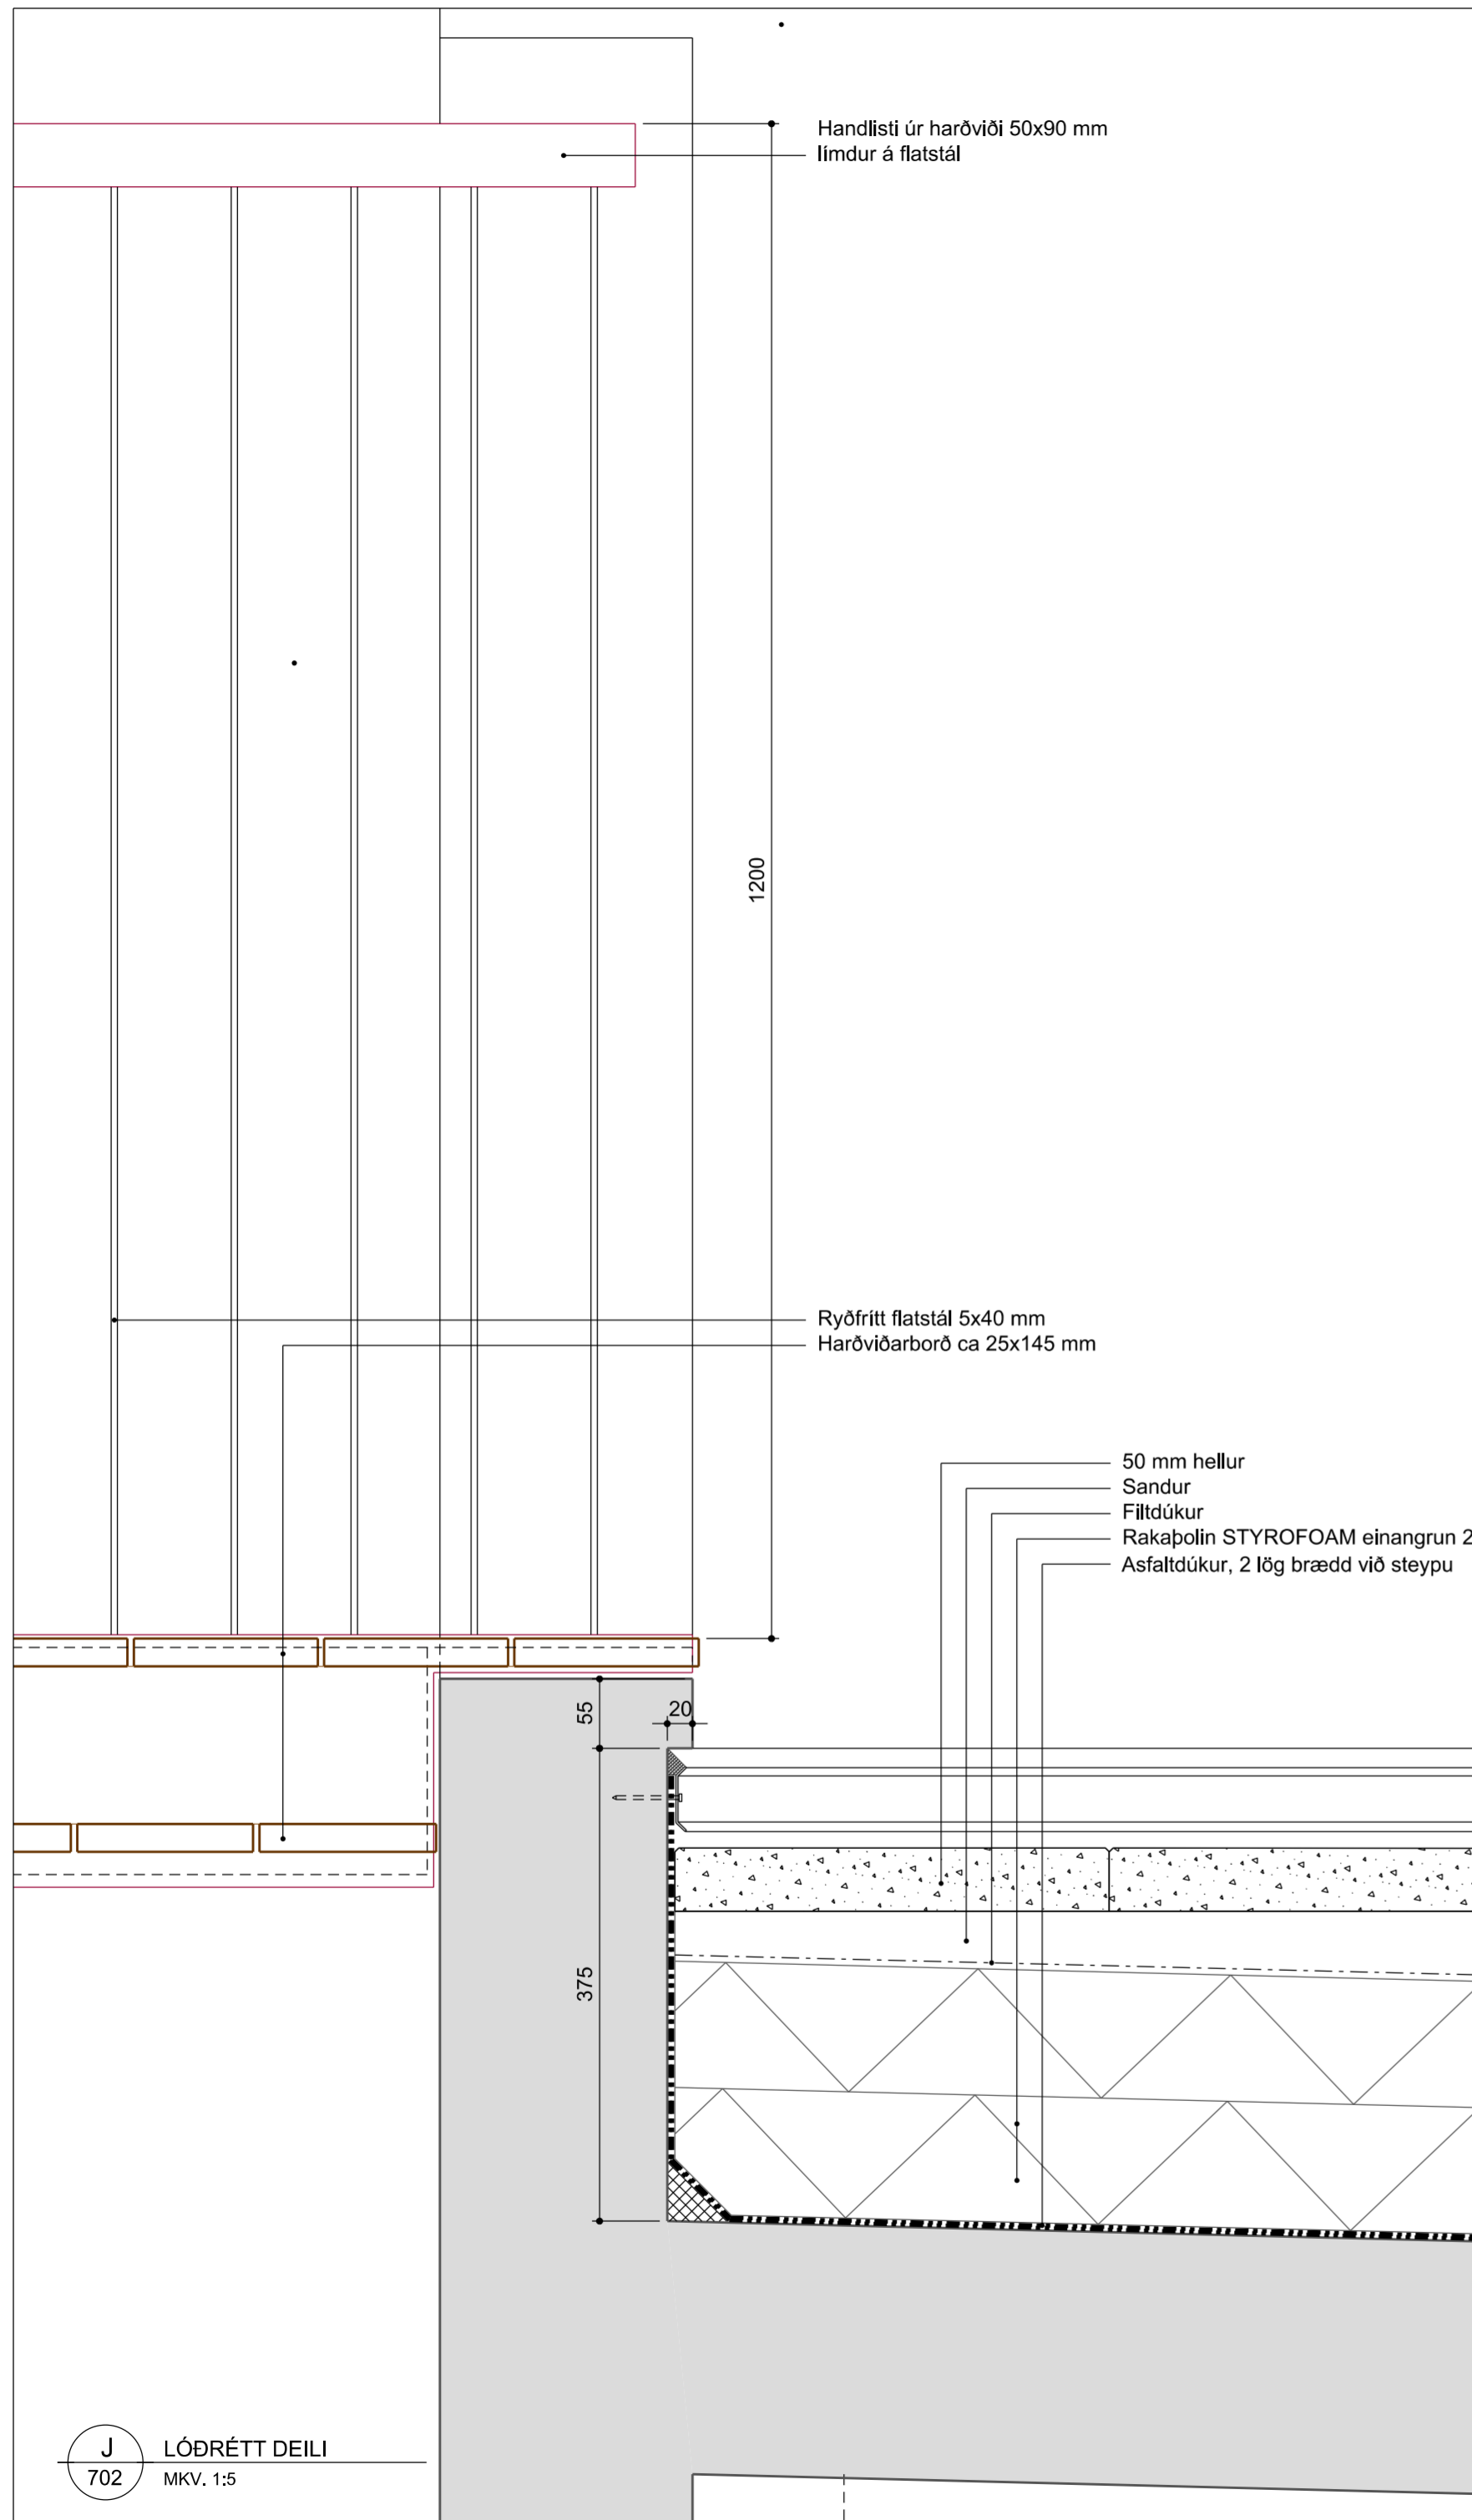

| | | | |
|--------------|-------|--------|---------|
| Endurskoðun: | Dags: | Teikn: | Yfirf.: |
| B: | | | |
| A: | | | |

**AUSTURGATA 11
220 HAFNARFIRÐI**

LANDNÚMÉR: 120010
VERKKAUPI: Jón Birgir Jónsson
KENNITALA VERKKAUPA: 090671-2949

DEILITEIKNING

EFNI: LÁRÉTT DEILI

MÆLIKVARDI: 1:5
FRUMSTÆRÐ BLADS: A2
TEIKNAD: ÓÓÁ
YFIRFARID: VERKNR: 1613
DAGSETNING ÚTGÁFU: 13.10.2023
ENDURSK.: TEIKN. NR: 715

VA ARKITEKTAR

borgartún 6
105 reykjavík
kt: 450400-3510
sími: 530 6990
fax: 530 6991

vaarkitektar@vaarkitektar.is
www.vaarkitektar.is

ÚTGEFANDI: ÓLAFUR Ó. AXELSSON KT: 041251-3019

Teikning þessi er gefin út af undirrituðum fyrir hönd eiganda höfundaréttar, VA Arkitektar ehf. Teikninguna má ekki afrita með neinum hætti, að hluta til eða í heild án skriflegs leyfis höfundar.