

Endurskoðun:	Dags:	Teikn:	Yfirf.:
B:			
A:			


**AUSTURGATA 11
220 HAFNARFIRÐI**

LANDNÚMÉR: 120010
 VERKKAUPI: Jón Birgir Jónsson
 KENNITALA VERKKAUPA: 090671-2949

DEILITEIKNING

EFNI: GRUNNMYND 1. HÆÐAR

MÆLIKVÆÐI: 1:50
 FRUMSTÆRÐ BLADS: A2
 TEIKNAD: ÓÓA
 YFIRFARID: VERKNR: 1613
 DAGSETNING ÚTGAFU: 16.12.2019
 ENDURSK.: TEIKN. NR: 701




 **VA ARKITEKTAR**

borgartún 6
 105 reykjavík
 kt: 450400-3510
 sími: 530 6990
 fax: 530 6991

vaarkitektar@vaarkitektar.is
 www.vaarkitektar.is

ÚTGEFANDI: ÓLAFUR Ó. AXELSSON KT: 041251-3019

Teikning þessi er gefin út af undirrituðum fyrir hönd eiganda höfundaréttar, VA Arkitektar ehf. Teikninguna má ekki afrita með neinum hætti, að hluta til eða í heild án skriflegs leyfis höfundar.

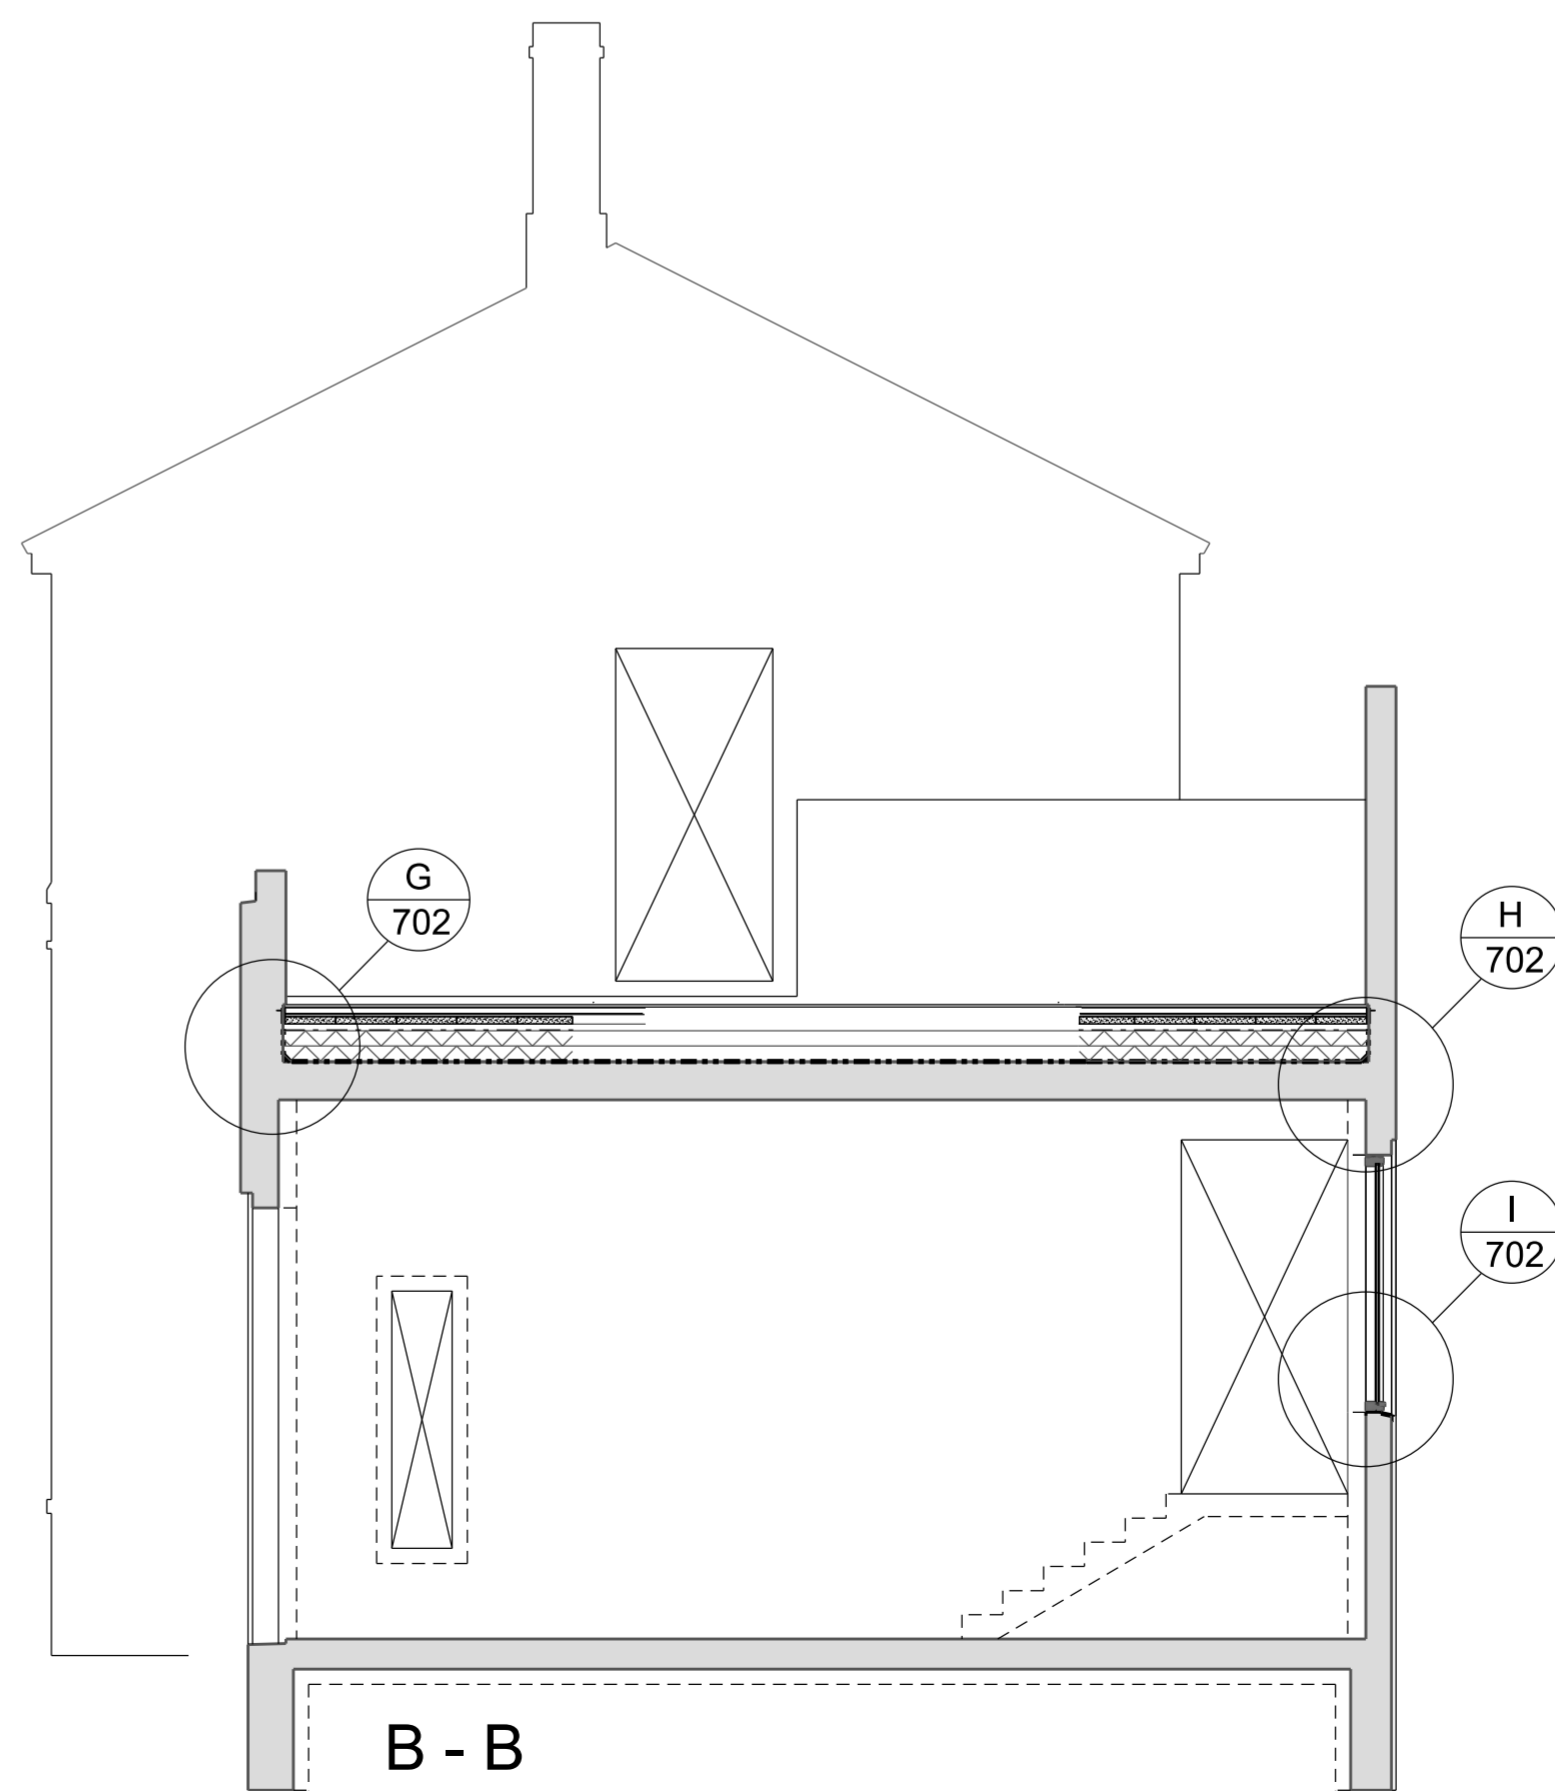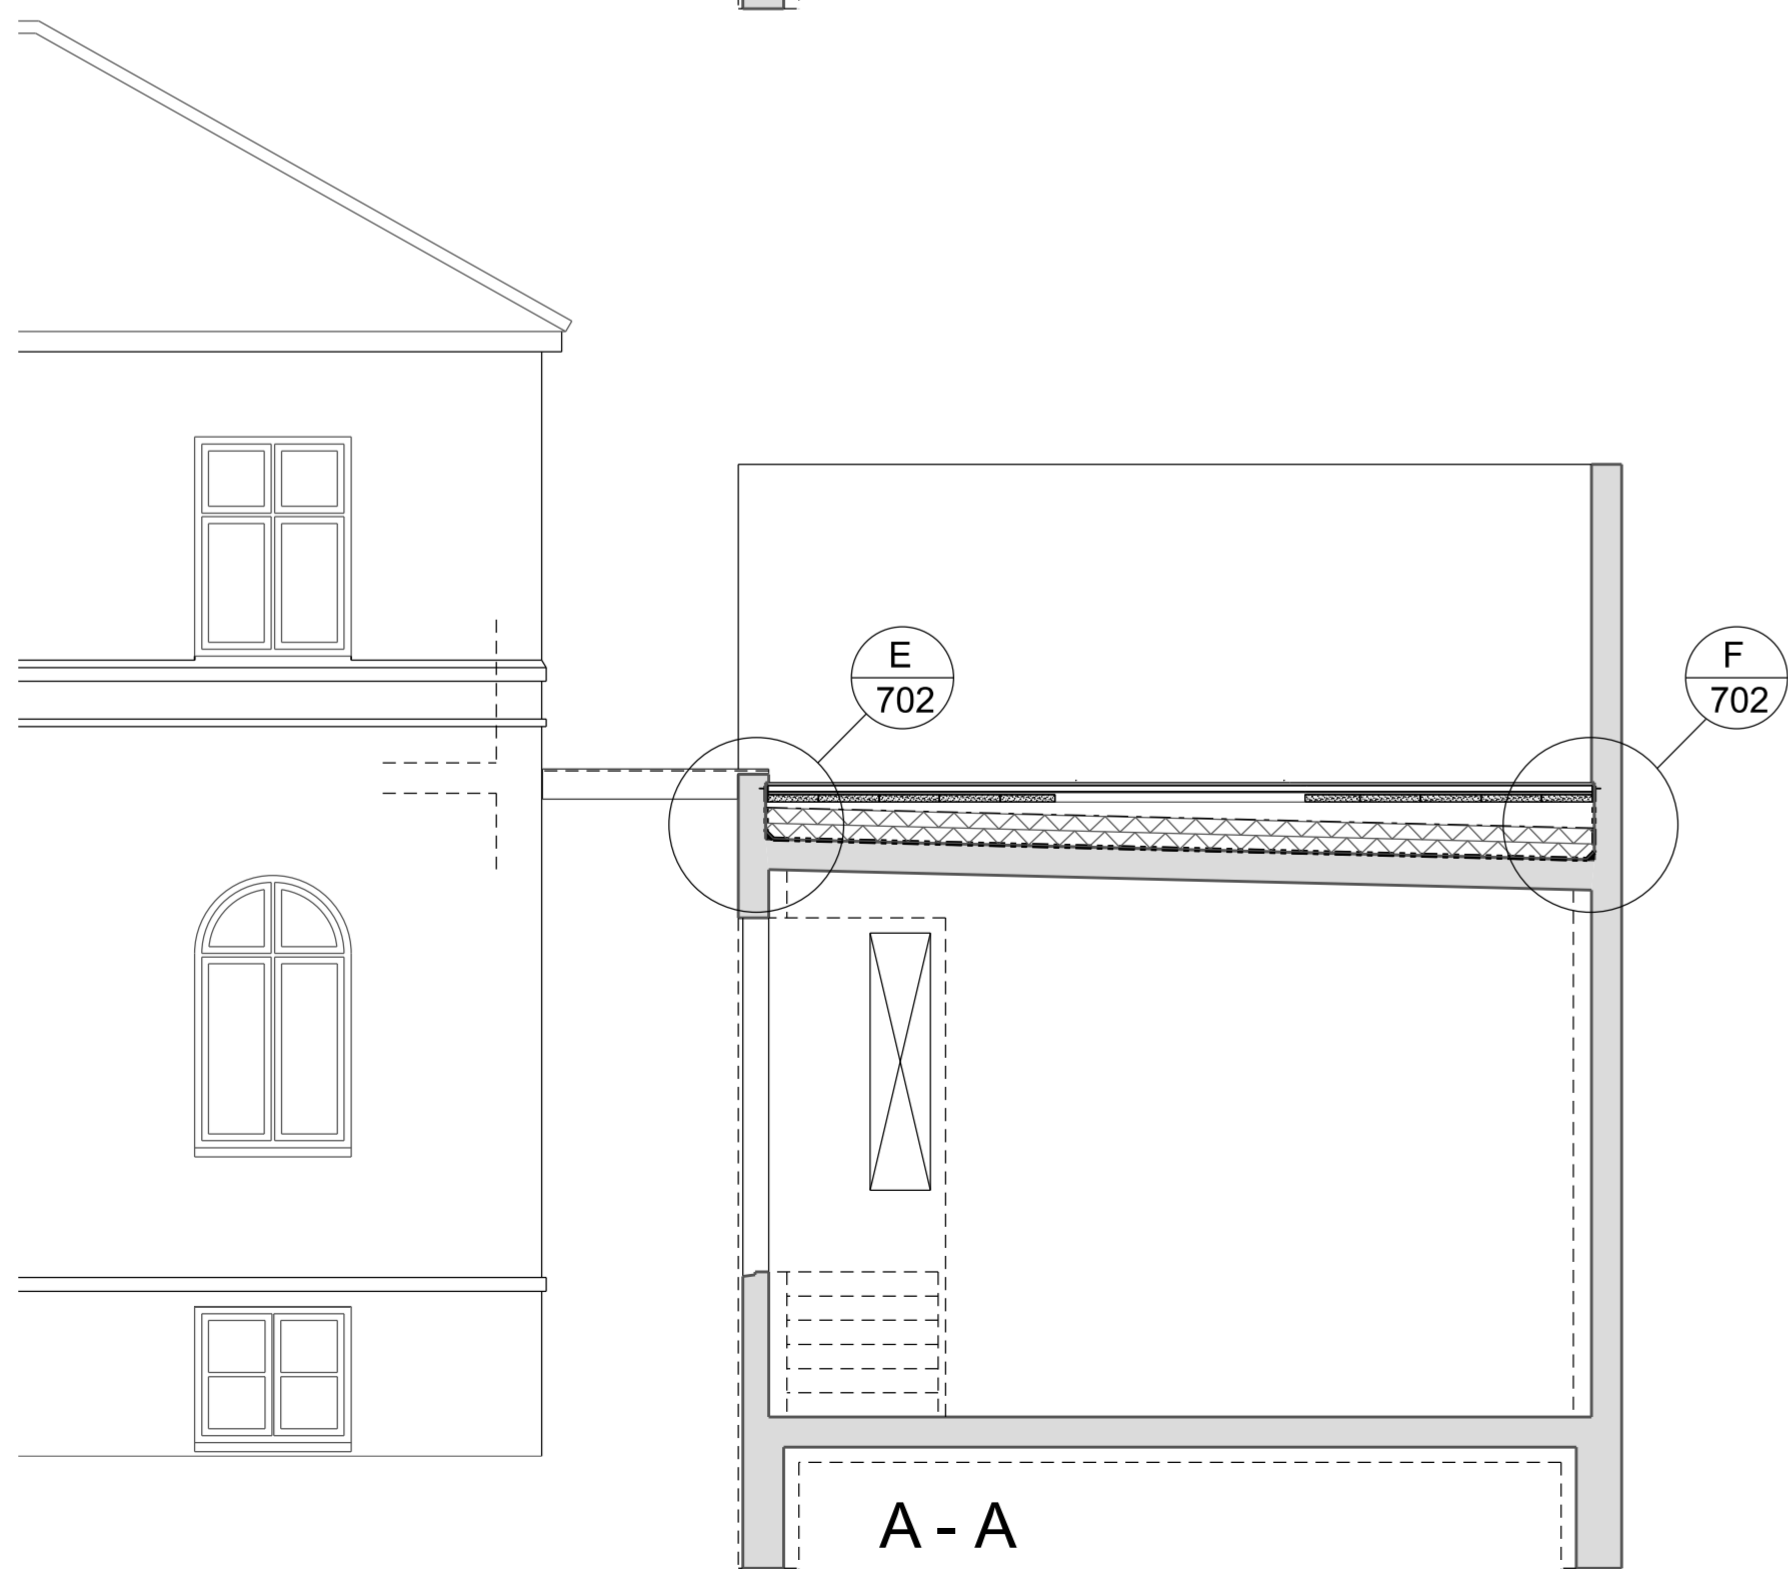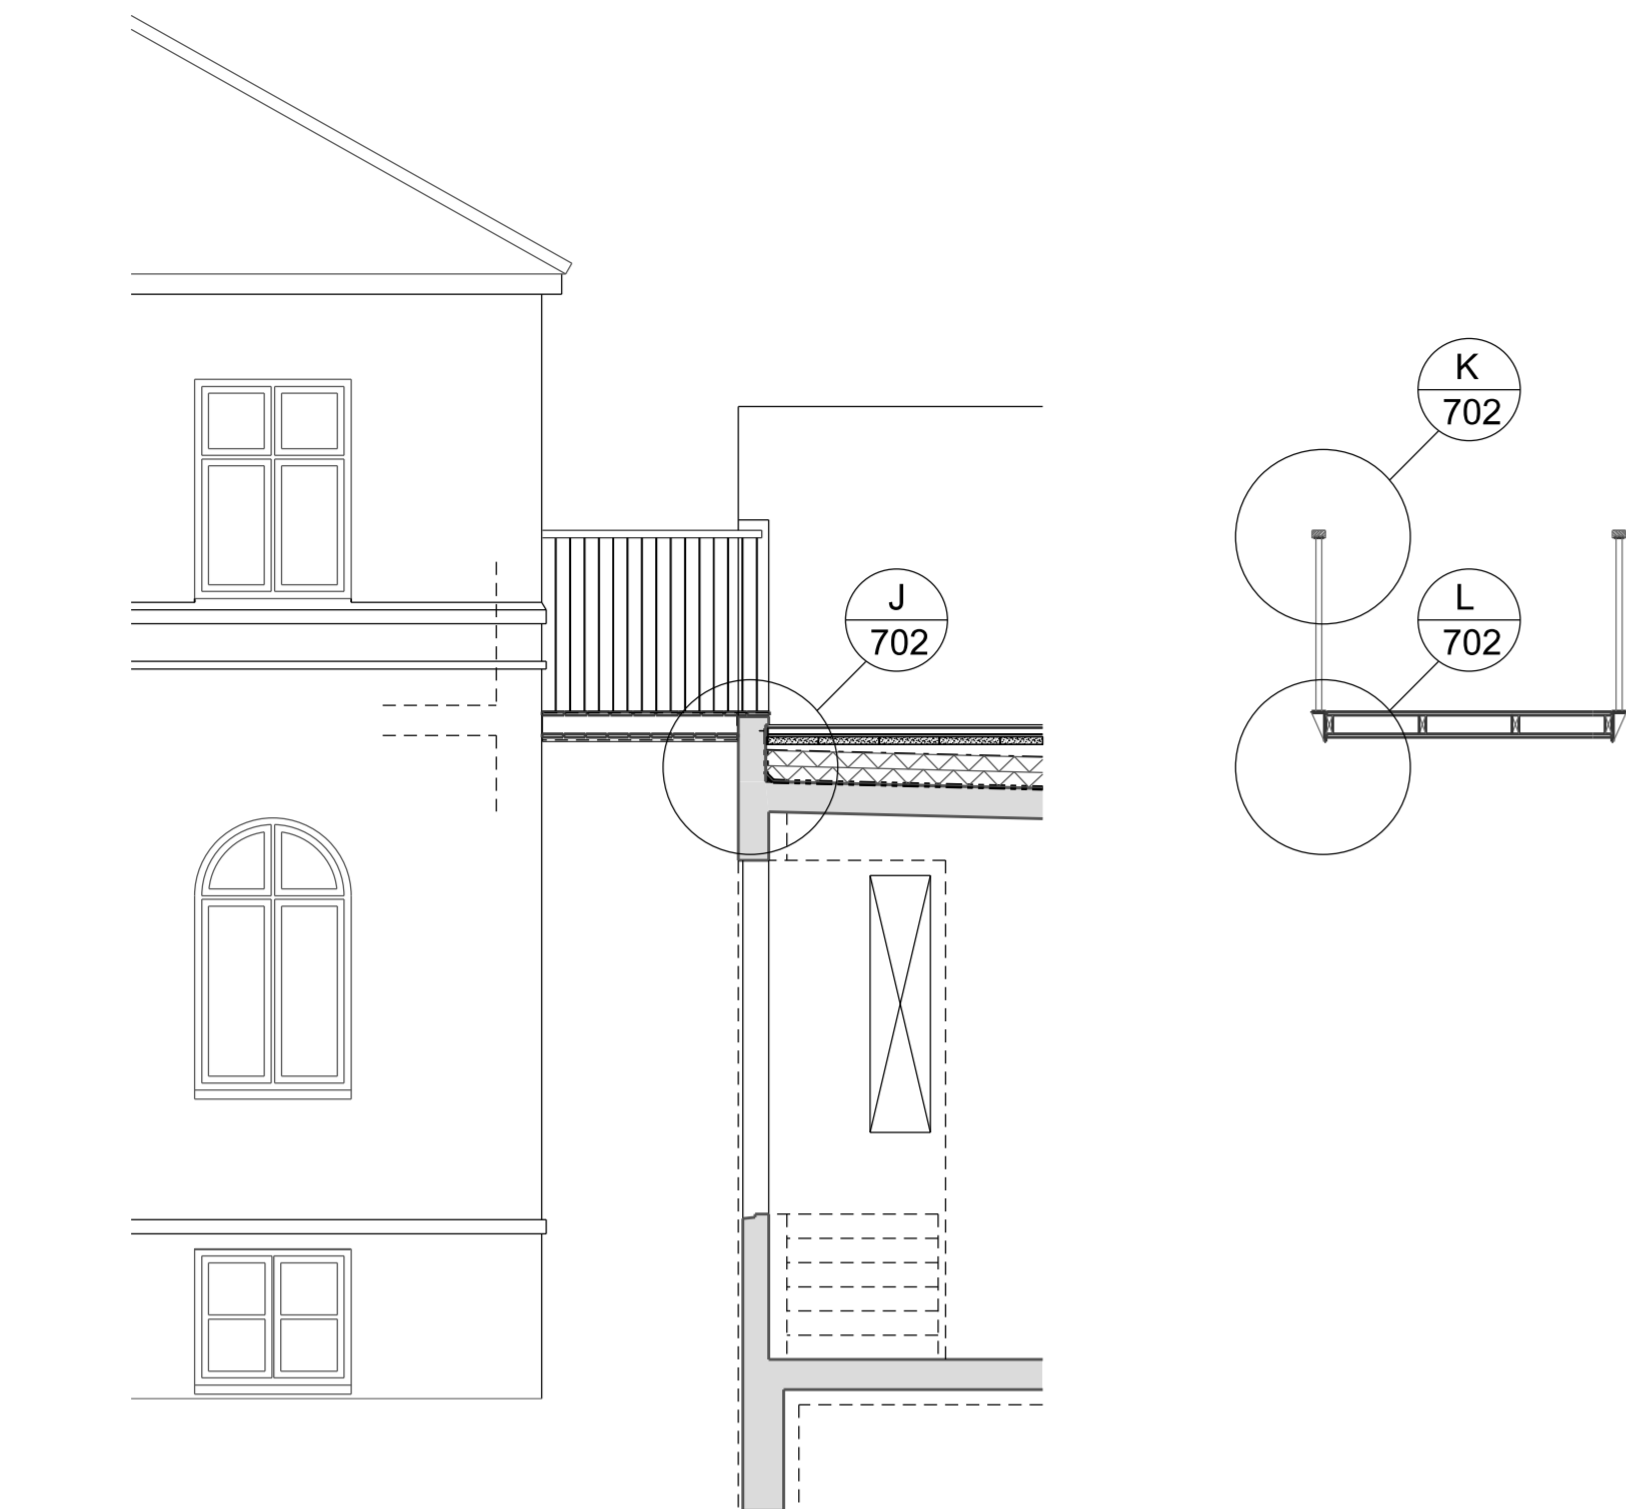

Endurskoðun:	Dags:	Telkn:	Yfirf.:
B:			
A:			

**AUSTURGATA 11
220 HAFNARFIRÐI**

LANDNÚMÉR: 120010
VERKKAUPI: Jón Birgir Jónsson
KENNITALA VERKKAUPA: 090671-2949

DEILITEIKNING

EFNI: SNEIÐINGAR
MÆLIKVÆÐI: 1:50
FRUMSTÆRÐ BLADS: A2
TEIKNAD: ÓÓA
YFIRFARID: VERKNR: 1613
DAGSETNING ÚTGÁFU: 13.10.2023
TEIKN. NR: 702
ENDURSK.:




VA ARKITEKTAR

borgartún 6
105 reykjavík
kt: 450400-3510
sími: 530 6990
fax: 530 6991

vaarkitektar@vaarkitektar.is
www.vaarkitektar.is


ÚTGEFANDI: ÓLAFUR Ó. AXELSSON KT: 041251-3019

Teikning þessi er gefin út af undirrituðum fyrir hönd eiganda höfundaréttar, VA Arkitektar ehf. Teikninguna má ekki afrita með neinum hætti, að hluta til eða í heild án skriflegs leyfis höfundar.

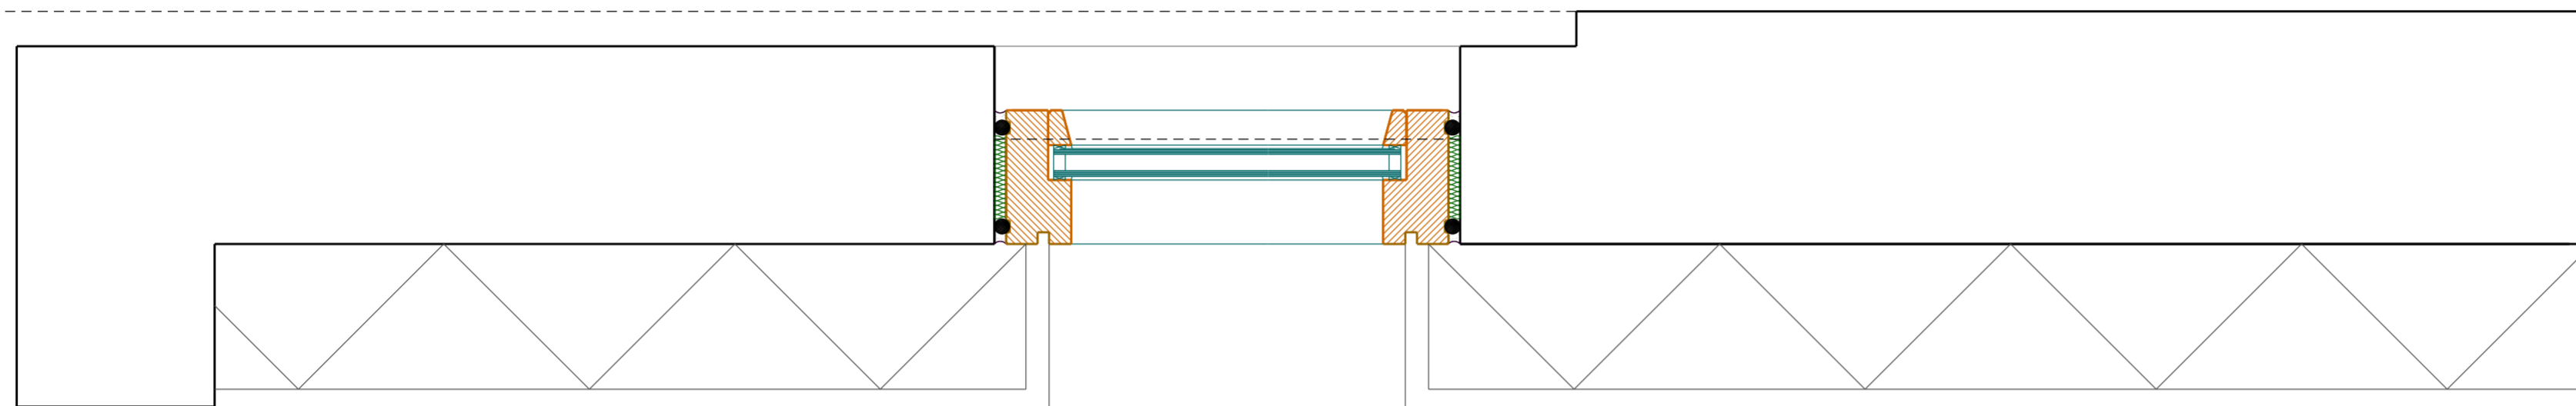

A LÁRÉTT DEILI
 701 MKV. 1:5

B LÁRÉTT DEILI
 701 MKV. 1:5

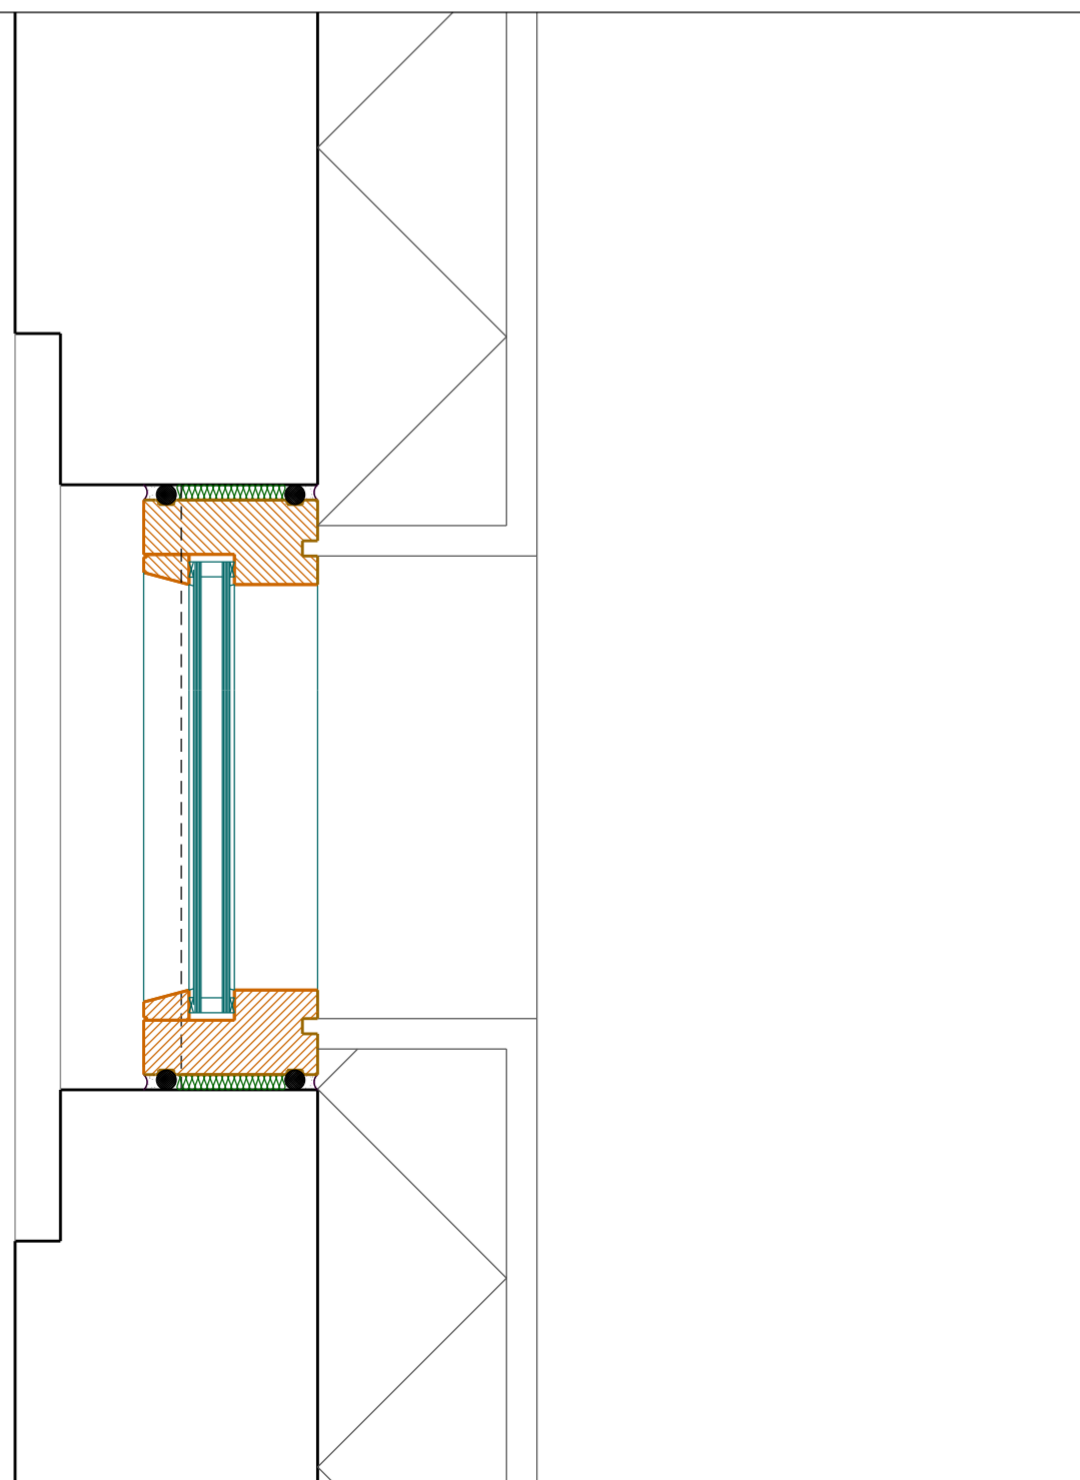

C LÁRÉTT DEILI
 701 MKV. 1:5

Endurskoðun:	Dags:	Telkn:	Yfirf.:
B:			
A:			

**AUSTURGATA 11
 220 HAFNARFIRÐI**

LANDNÚMÉR: 120010
 VERKKAUPI: Jón Birgir Jónsson
 KENNITALA VERKKAUPA: 090671-2949

DEILITEIKNING

EFNI: LÁRÉTT DEILI
 MÆLIKVÆÐI: 1:5
 FRUMSTÆRÐ BLADS: A2
 TEIKNAD: ÓÓA VERKNR: 1613
 YFIRFARID: TEIKN. NR: 711
 DAGSETNING ÚTGÁFU: 06.10.2023 ENDURSK.:





VA ARKITEKTAR

borgartún 6
 105 reykjavík
 kt: 450400-3510
 sími: 530 6990
 fax: 530 6991

vaarkitektar@vaarkitektar.is
 www.vaarkitektar.is

ÚTGEFANDI: ÓLAFUR Ó. AXELSSON KT: 041251-3019

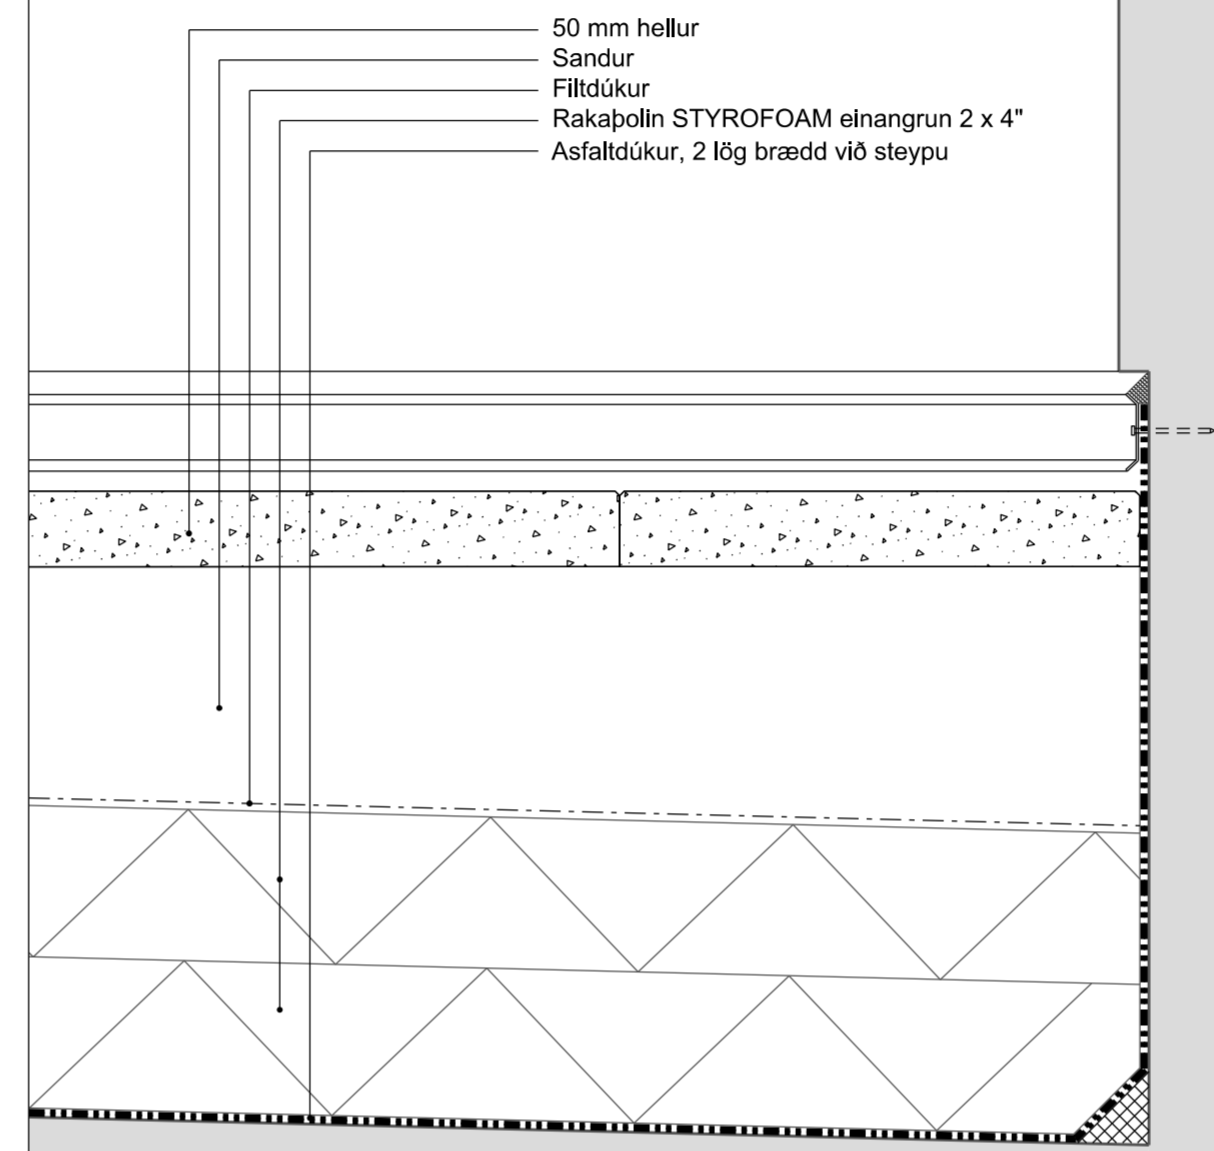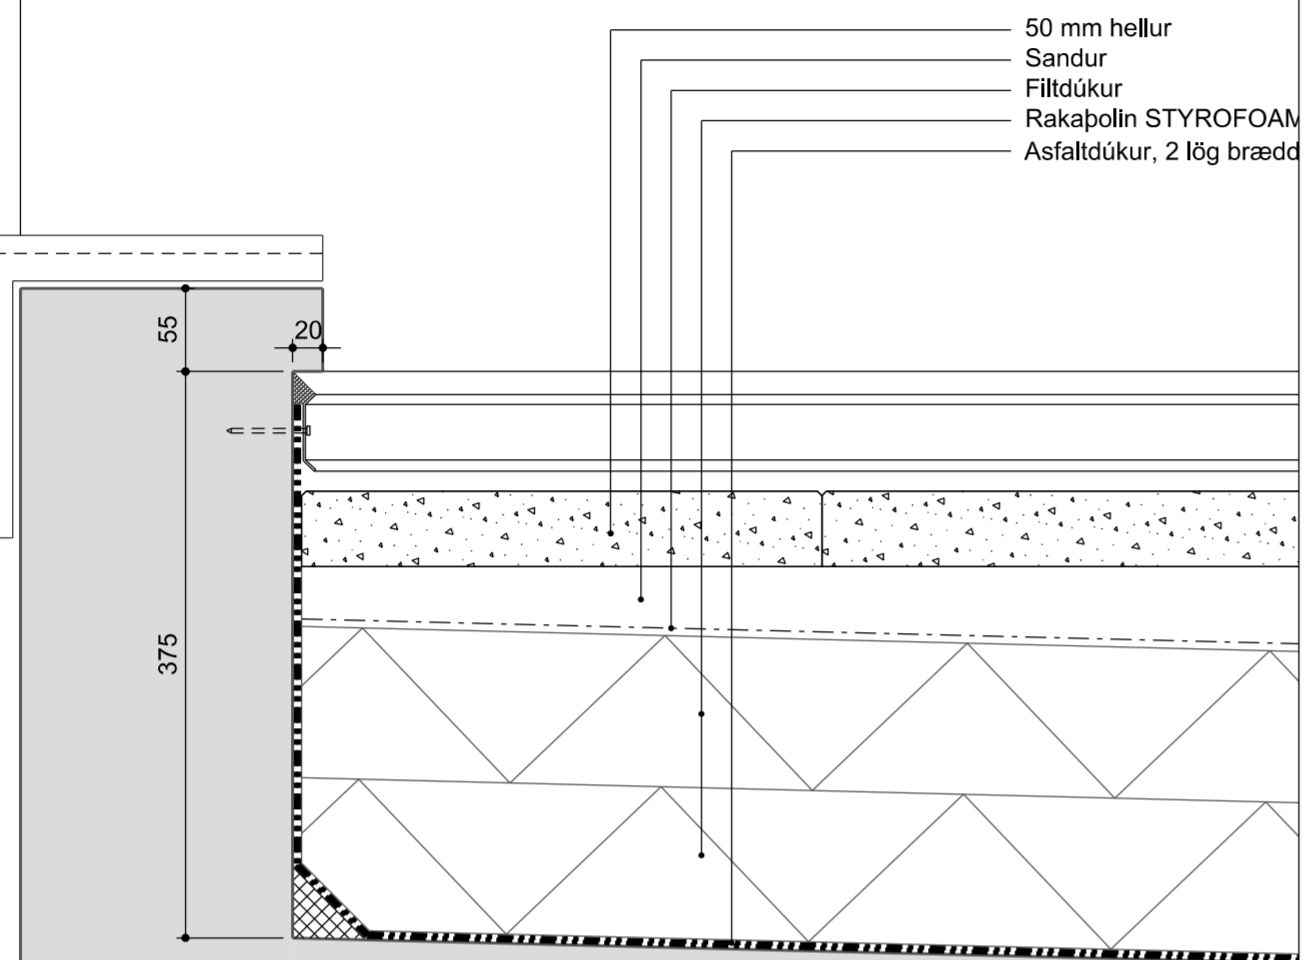

E
702 LÓDRÉTT DEILI
MKV. 1:5

F
702 LÓDRÉTT DEILI
MKV. 1:5

Endurskoðun:	Dags:	Telkn:	Yfirf.:
B:			
A:			


**AUSTURGATA 11
220 HAFNARFIRÐI**

LANDNÚMÉR: 120010
VERKKAUPI: Jón Birgir Jónsson
KENNITALA VERKKAUPA: 090671-2949

DEILITEIKNING

EFNI: LÁRÉTT DEILI

MÆLIKVÆÐI: 1:5
FRUMSTÆRÐ BLADS: A2
TEIKNAD: ÓÓÁ
YFIRFARID: VERKNR: 1613
DAGSETNING ÚTGAFU: 13.10.2023
TEIKN. NR: 713
ENDURSK.:






VA ARKITEKTAR

borgartún 6
105 reykjavík
kt: 450400-3510
sími: 530 6990
fax: 530 6991
vaarkitektar@vaarkitektar.is
www.vaarkitektar.is

ÚTGEFANDI: ÓLAFUR Ó. AXELSSON KT: 041251-3019

Teikning þessi er gefin út af undirrituðum fyrir hönd eiganda höfundaréttar, VA Arkitektar ehf. Teikninguna má ekki afrita með neinum hætti, að hluta til eða í heild án skriflegs leyfis höfundar.

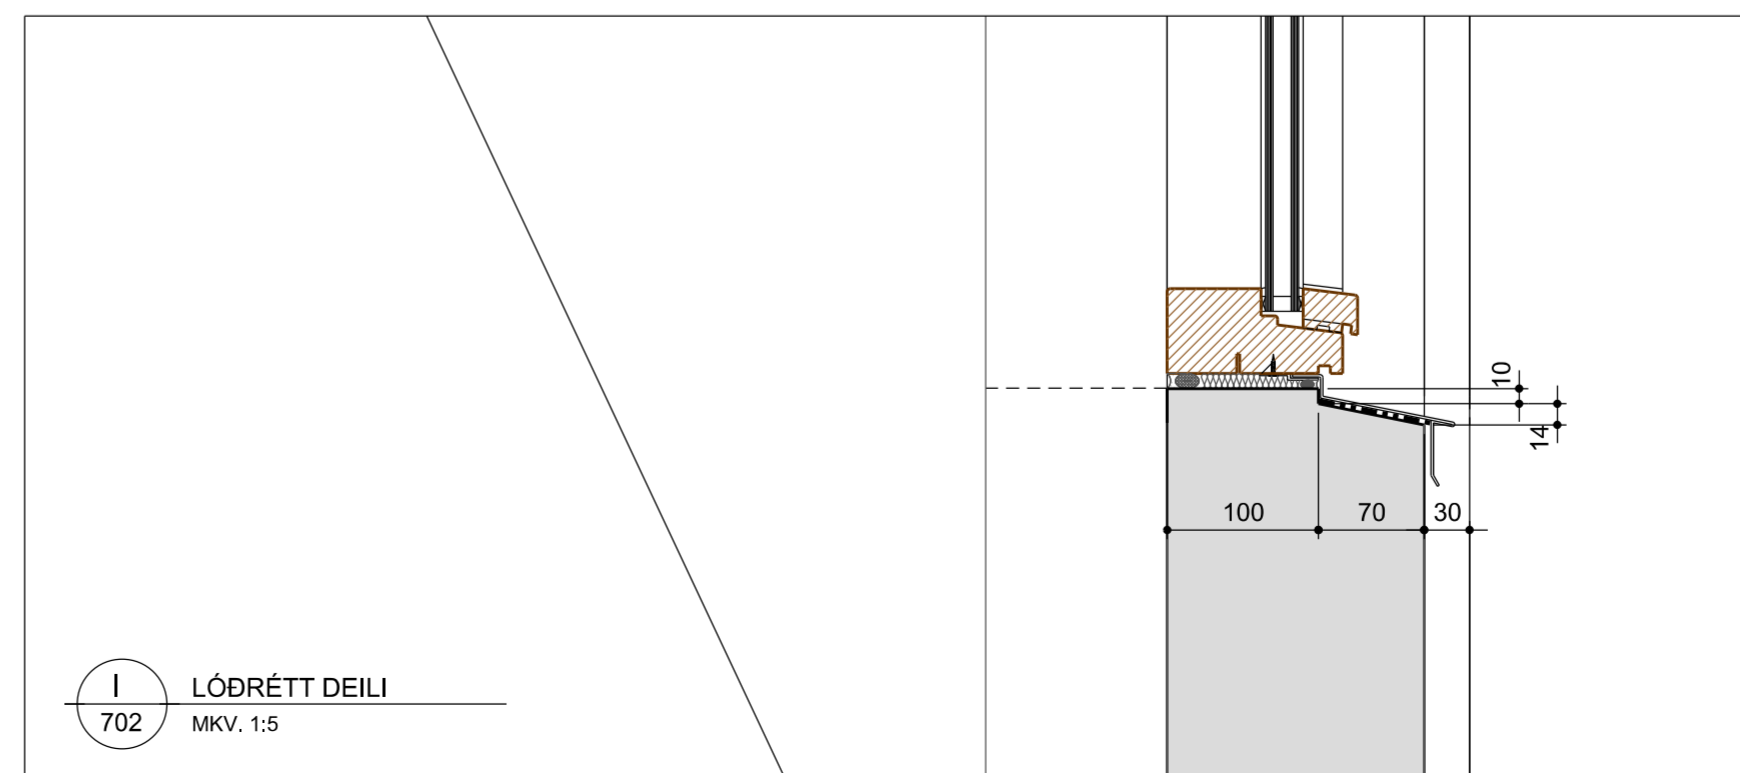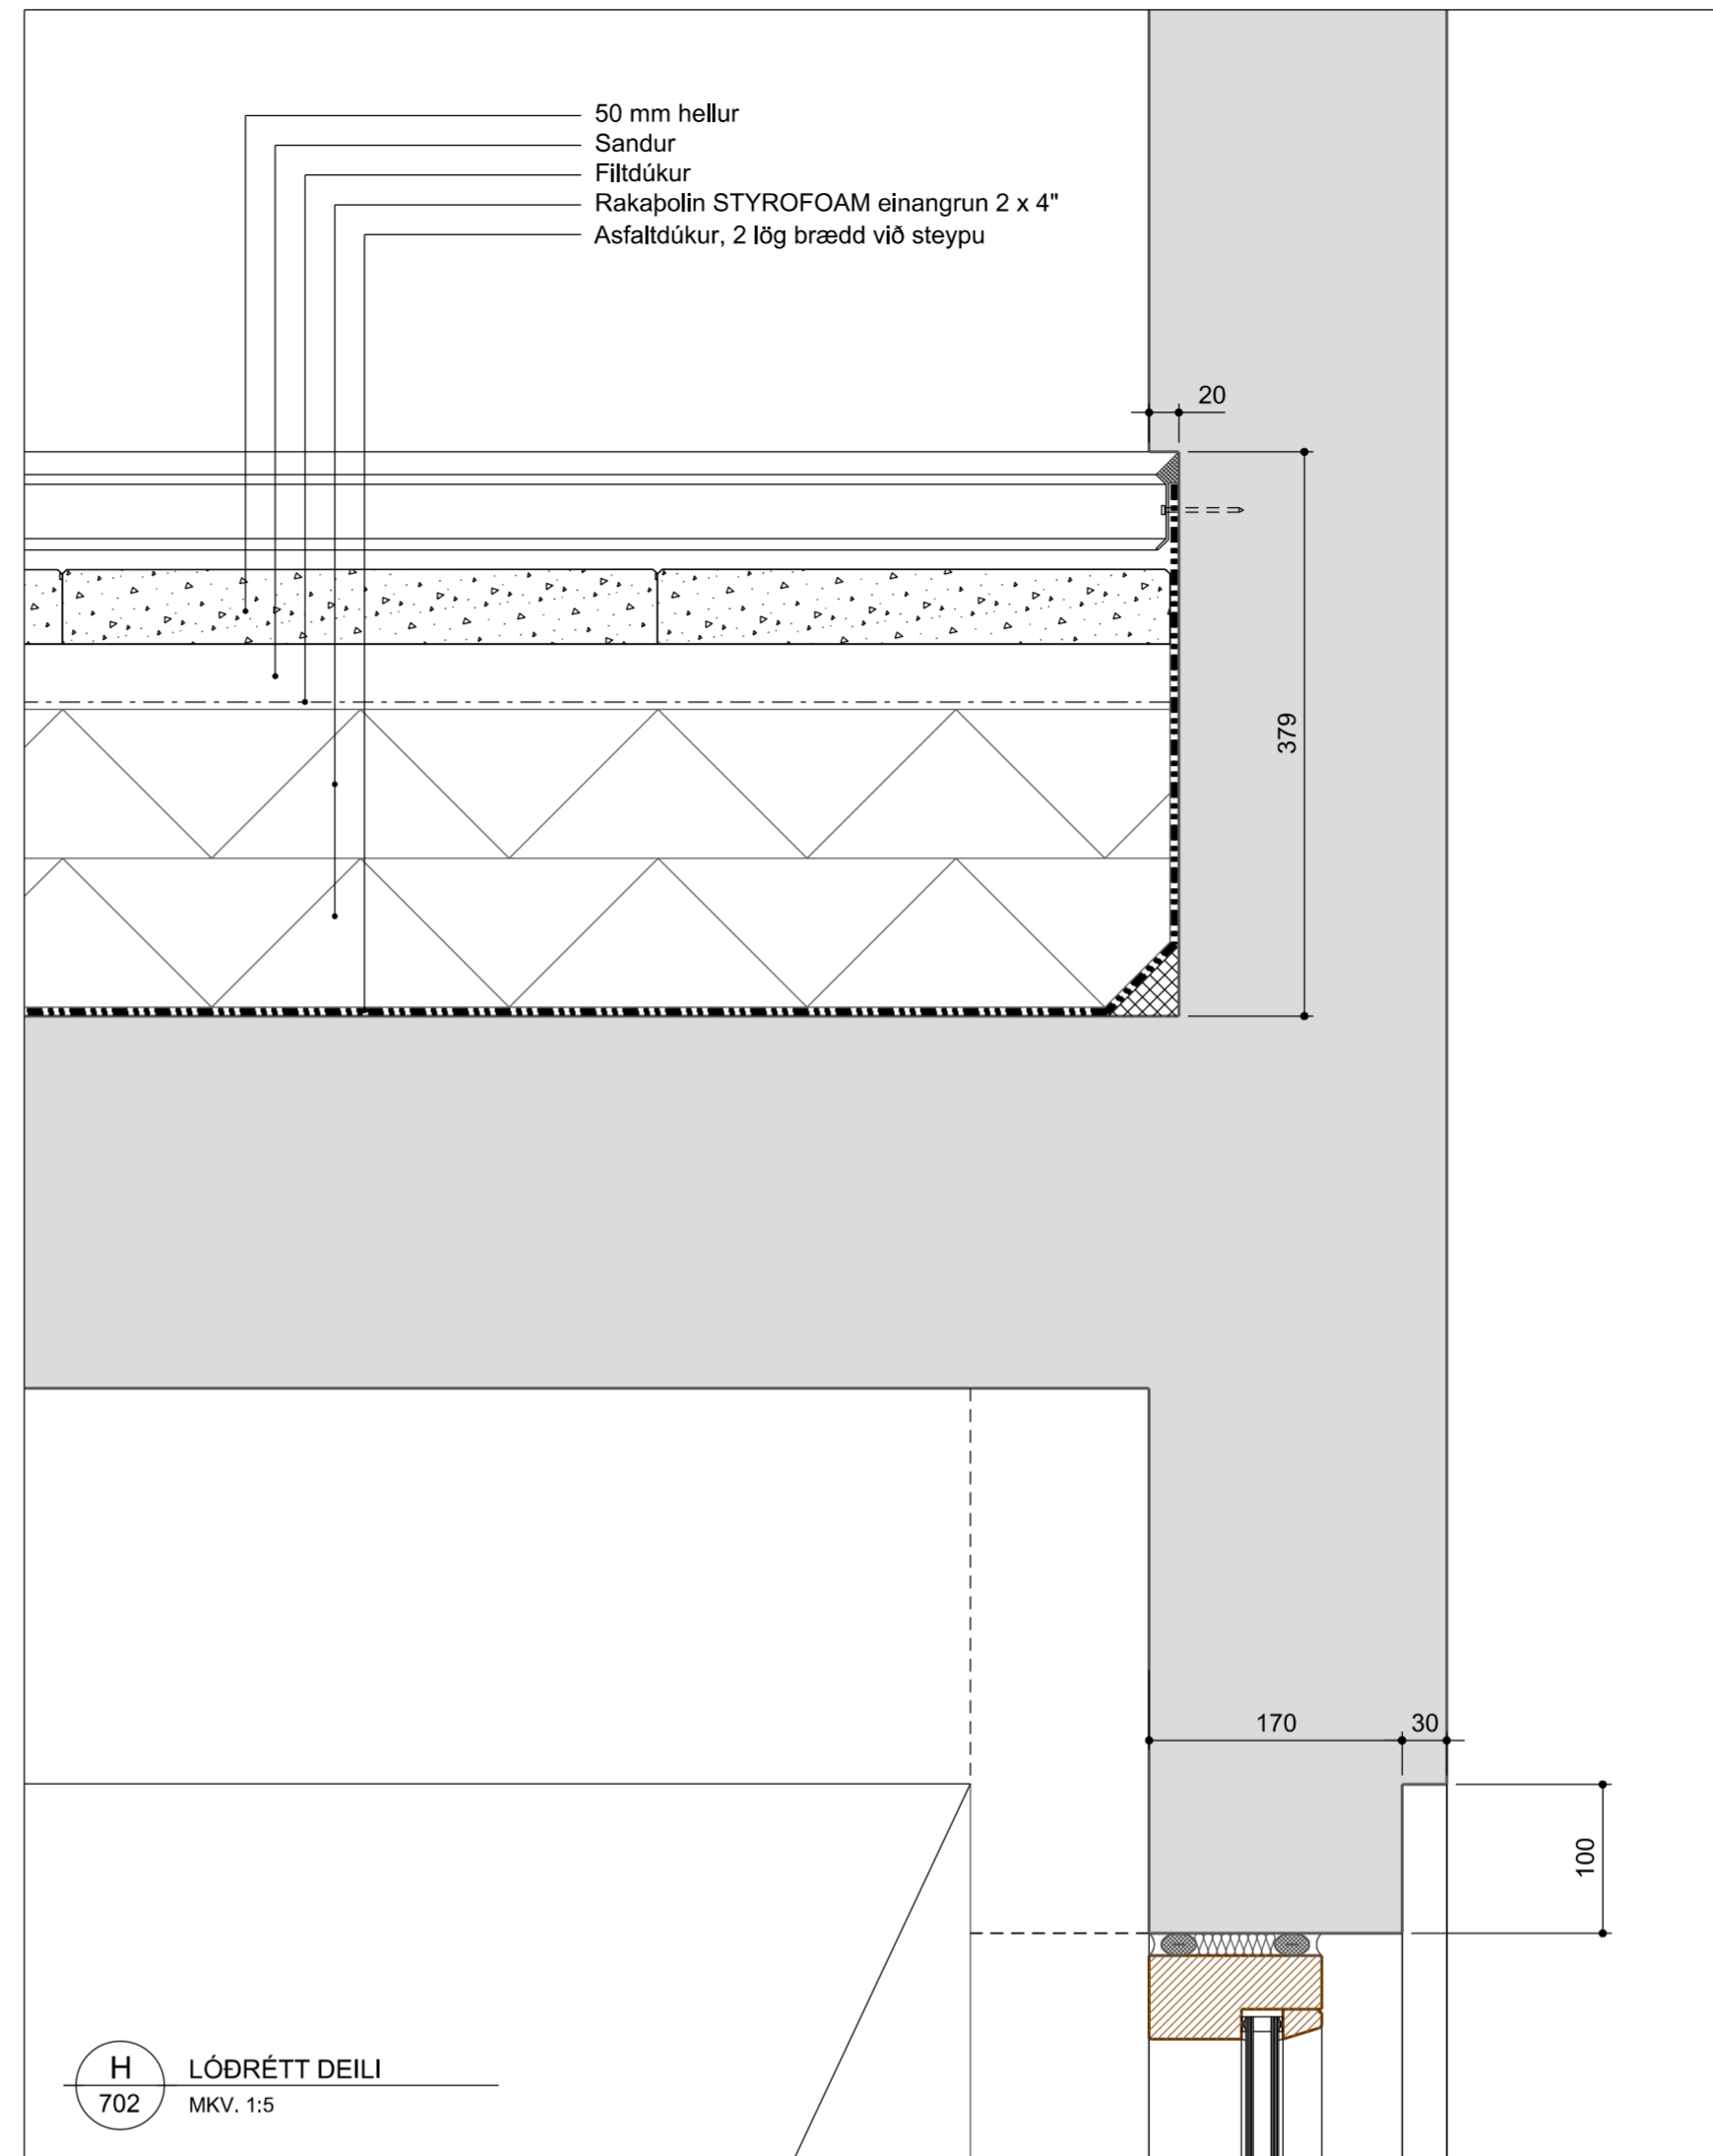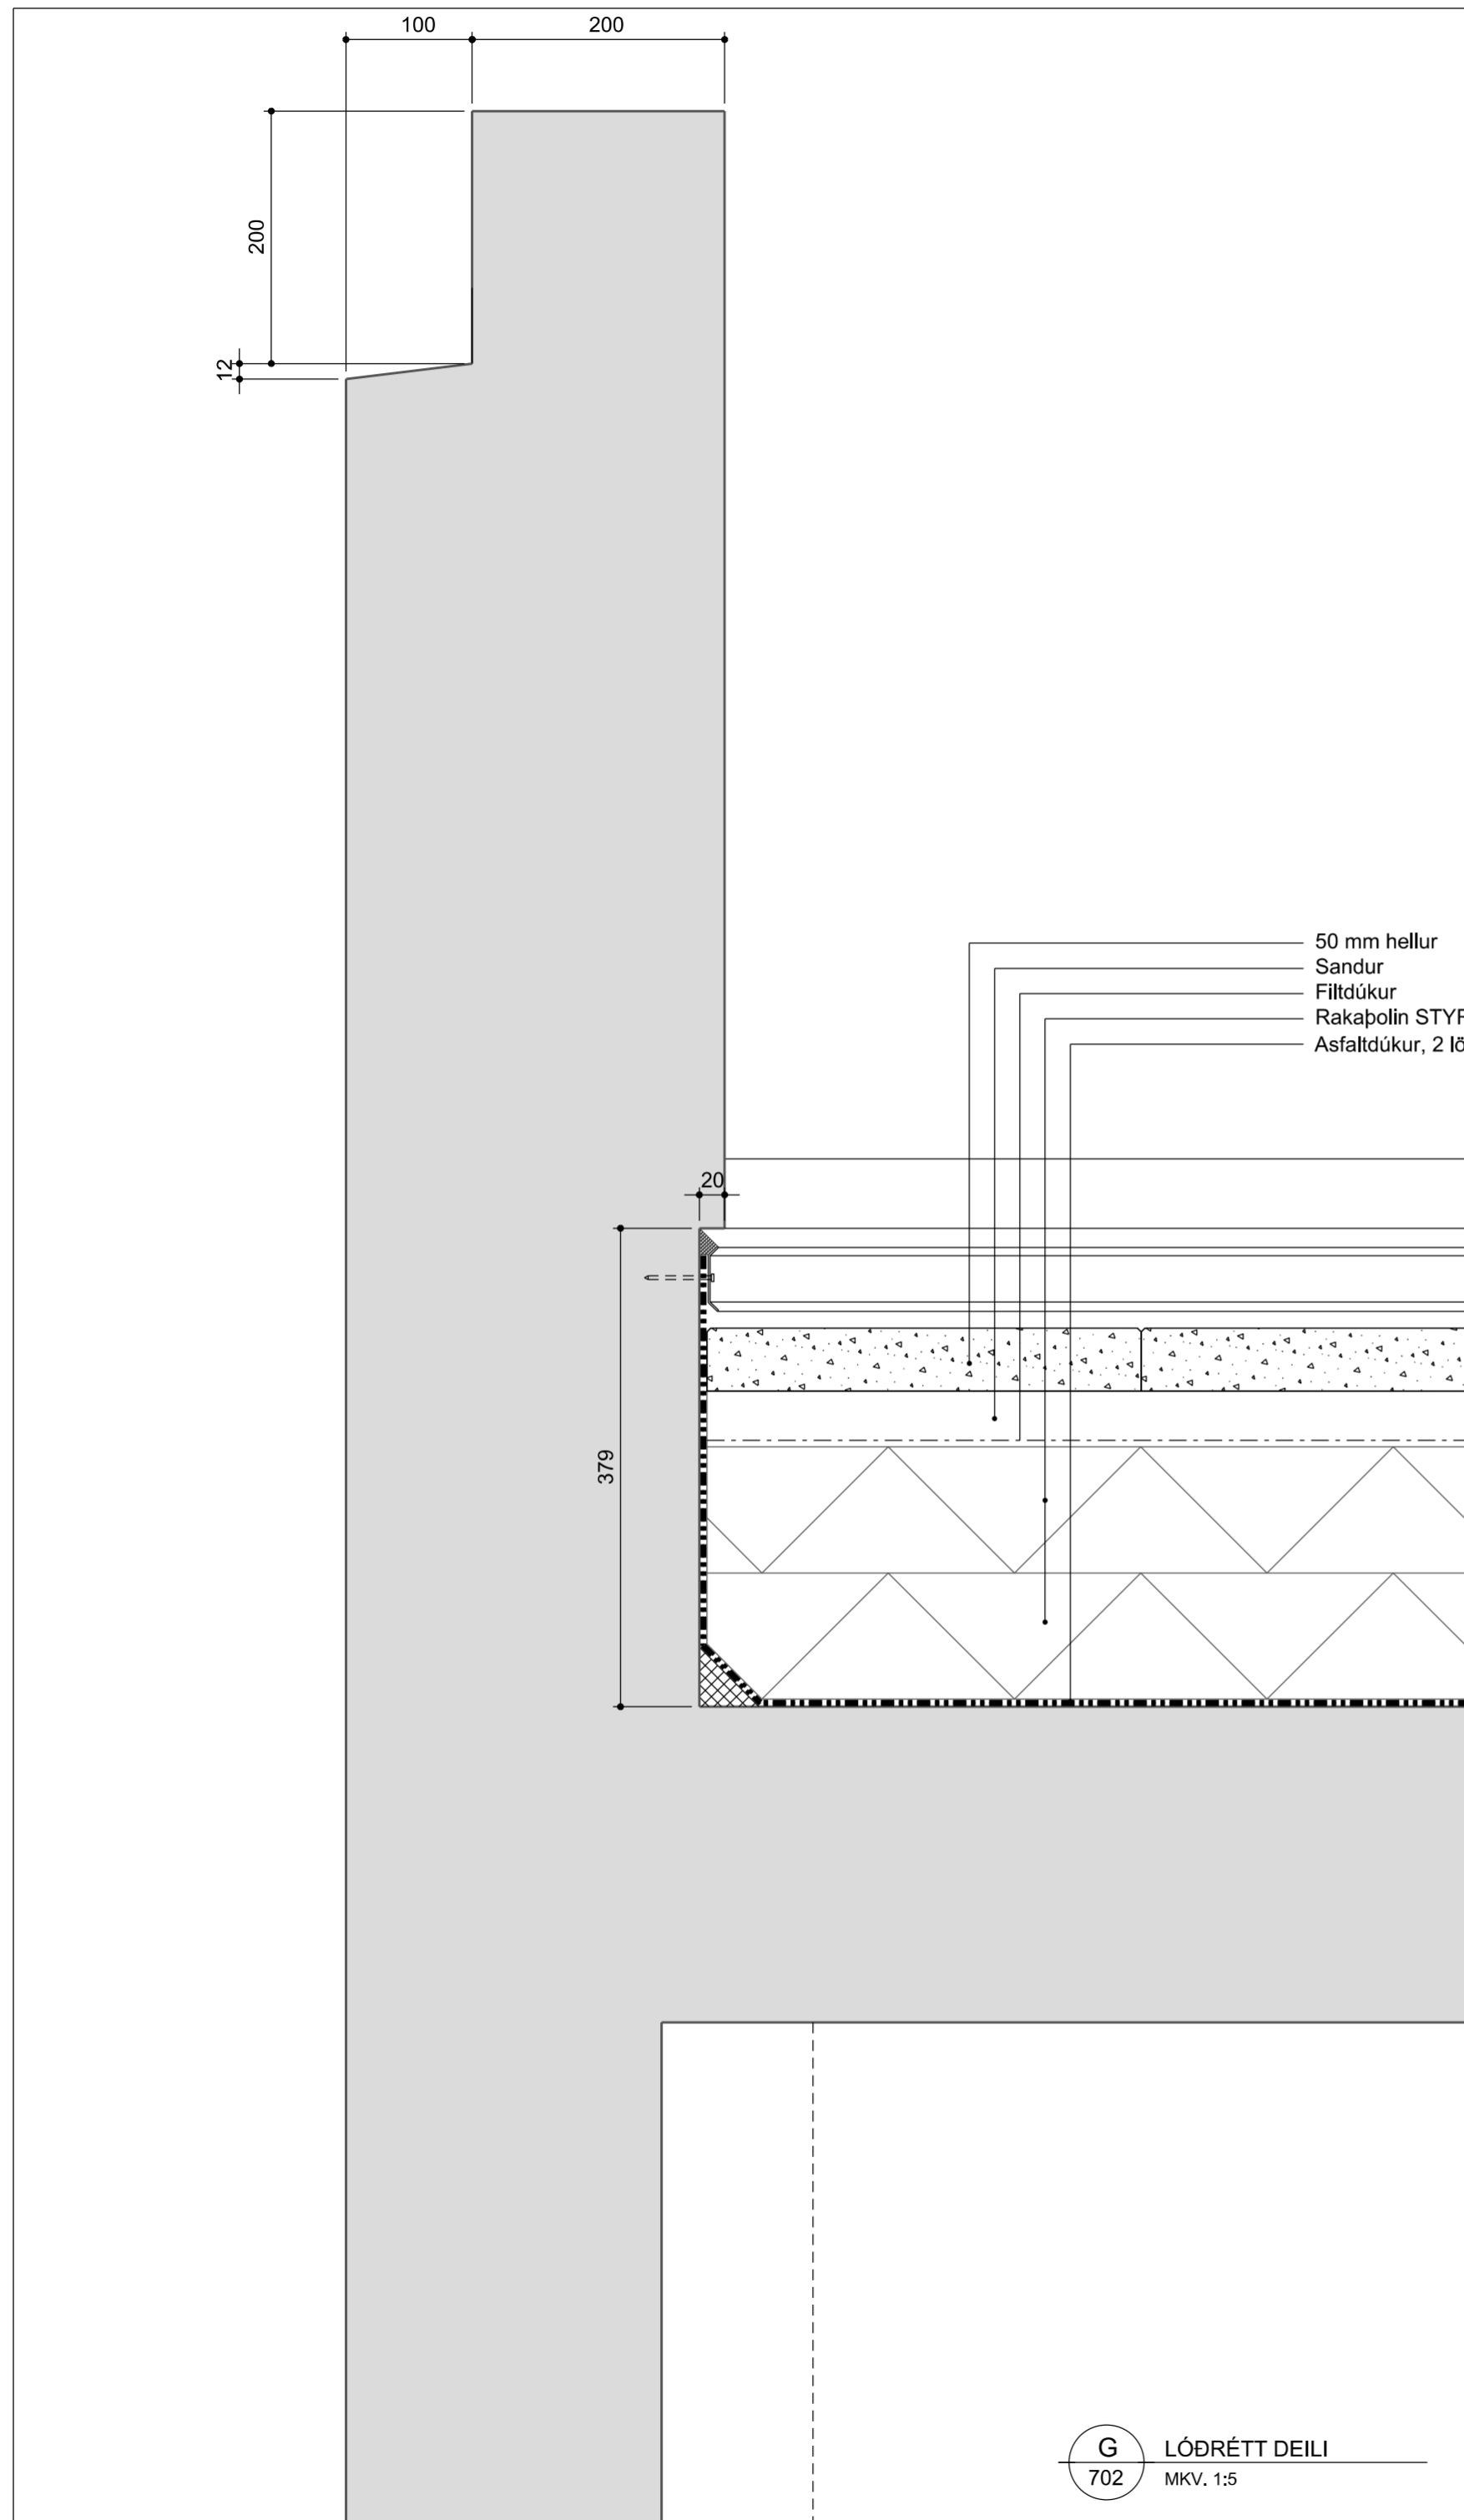


Endurskoðun:	Dags:	Telkn:	Yfirf.:
B:			
A:			

**AUSTURGATA 11
220 HAFNARFIRÐI**

LANDNÚMÉR: 120010
VERKKAUPI: Jón Birgir Jónsson
KENNITALA VERKKAUPA: 090671-2949



DEILITEIKNING

EFNI: LÁRÉTT DEILI
MÆLIKVAÐI: 1:5
FRUMSTÆRÐ BLADS: A2
TEIKNAD: ÓÓÁ
YFIRFARID: VERKNR: 1613
DAGSETNING ÚTGÁFU: 13.10.2023
ENDURSK.: TEIKN. NR: 714

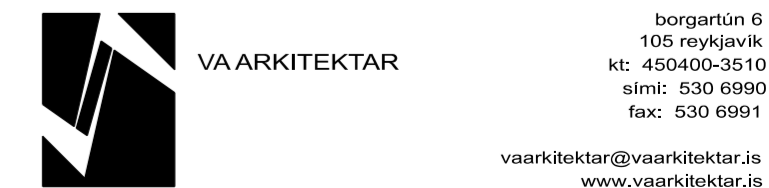

ÚTGEFANDI: ÓLAFUR Ó. AXELSSON KT: 041251-3019

Teikning þessi er gefin út af undirrituðum fyrir hönd eiganda höfundaréttar, VA Arkitektar ehf. Teikninguna má ekki afrita með neinum hætti, að hluta til eða í heild án skriflegs leyfis höfundar.

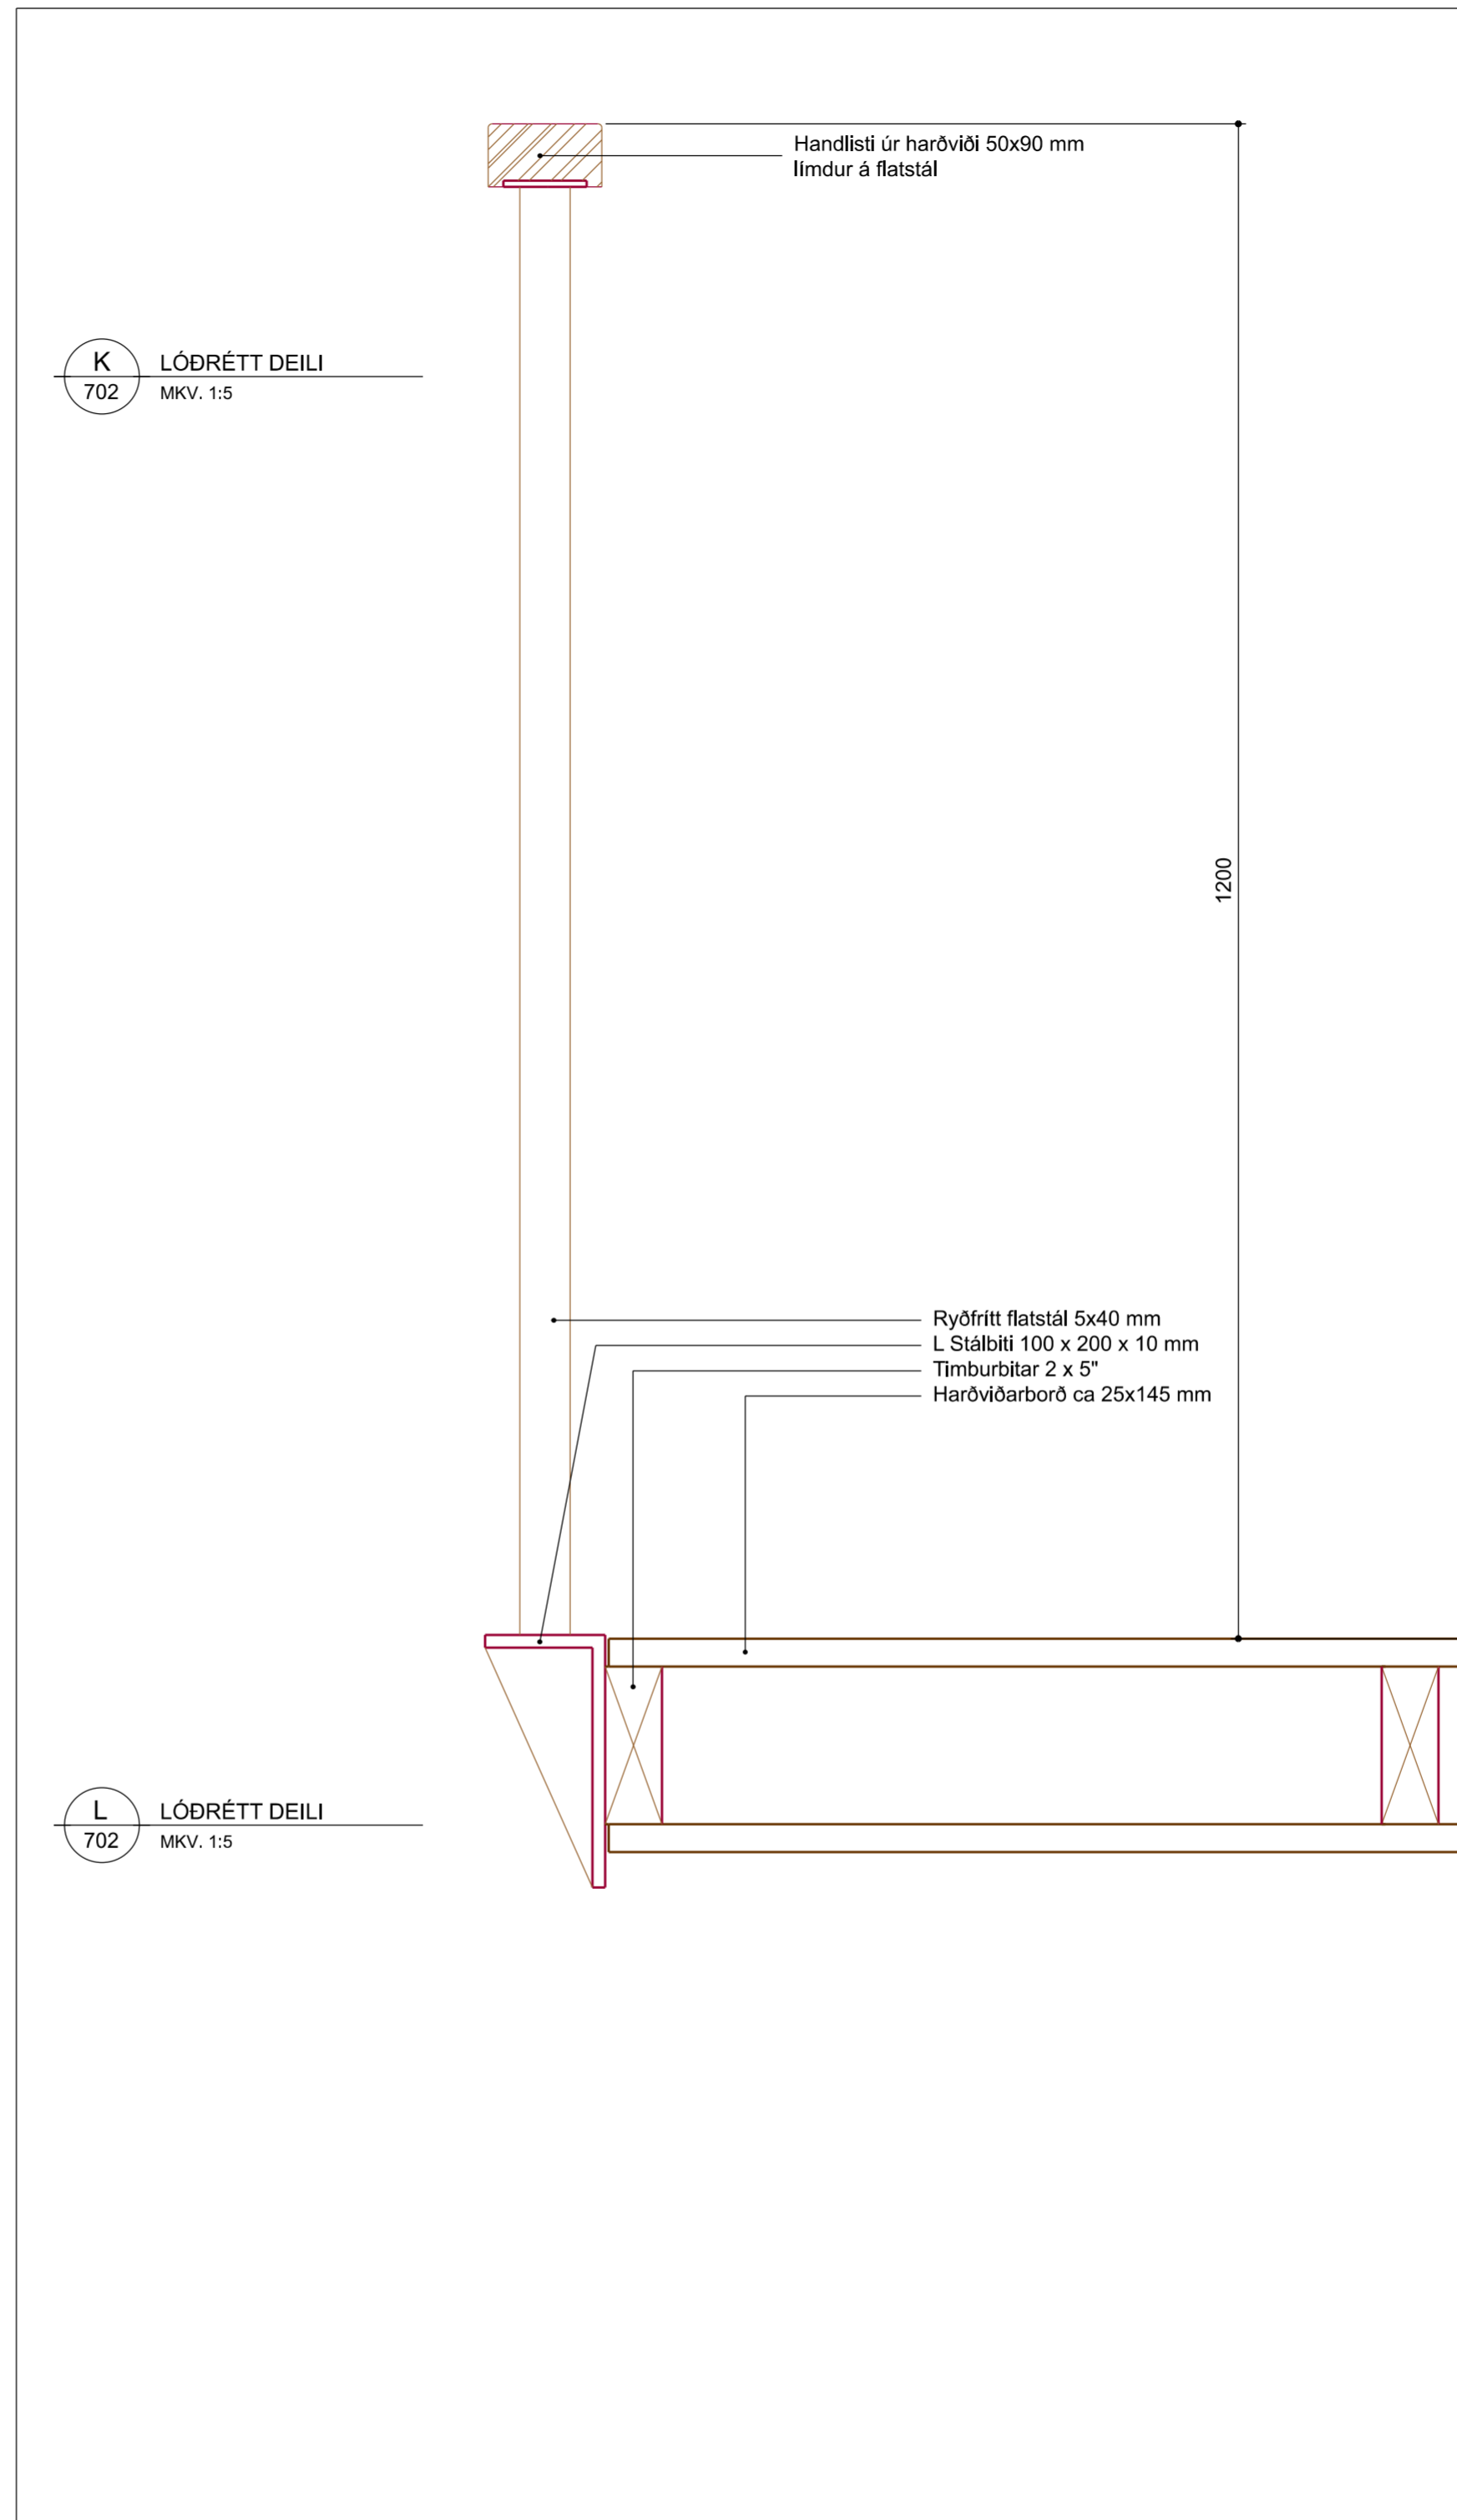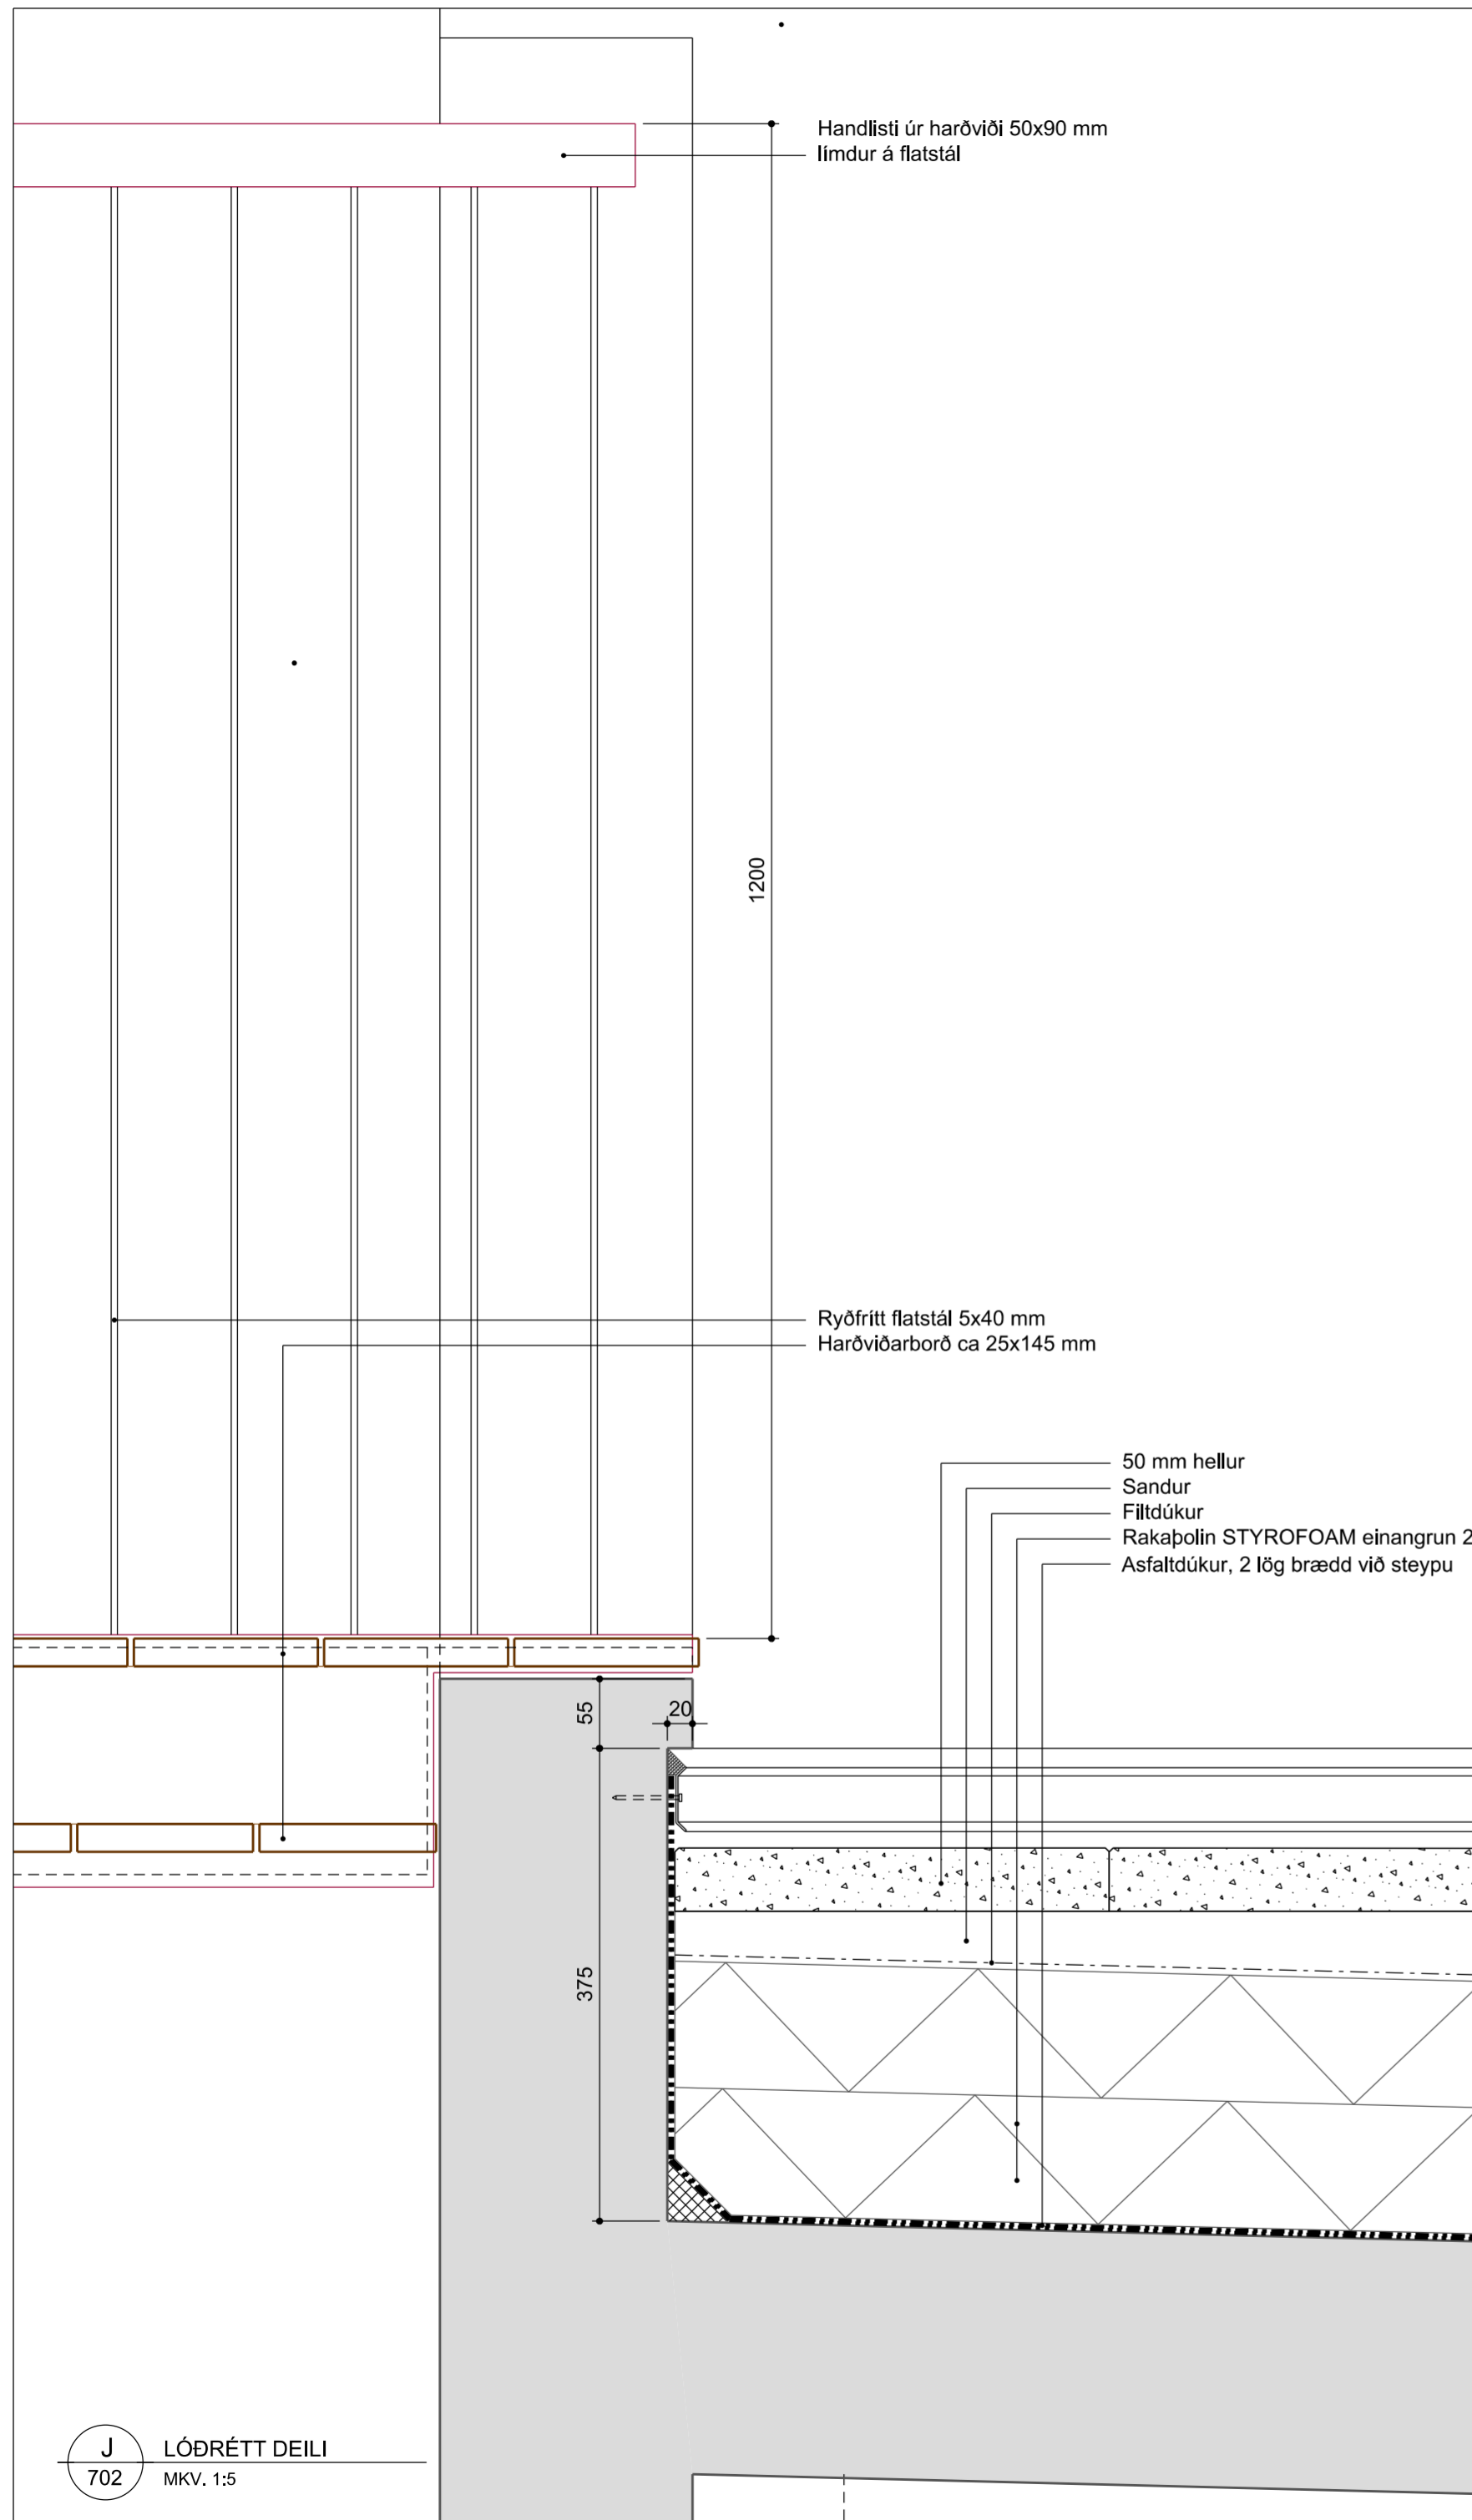

Endurskoðun:	Dags:	Telkn:	Yfirf.:
B:			
A:			

AUSTURGATA 11 220 HAFNARFIRÐI

LANDNÚMÉR: 120010
VERKKAUPI: Jón Birgir Jónsson
KENNITALA VERKKAUPA: 090671-2949

DEILITEIKNING

EFNI: LÁRÉTT DEILI

MÆLIKVÆÐI: 1:5
FRUMSTÆRÐ BLADS: A2
TEIKNAD: ÓÓÁ
YFIRFARID: VERKNR: 1613
DAGSETNING ÚTGÁFU: 13.10.2023
ENDURSK.: TEIKN. NR: 715

VA ARKITEKTAR
borgartún 6
105 reykjavík
kt: 450400-3510
sími: 530 6990
fax: 530 6991
vaarkitektar@vaarkitektar.is
www.vaarkitektar.is

ÚTGEFANDI: ÓLAFUR Ó. AXELSSON KT: 041251-3019

Teikning þessi er gefin út af undirrituðum fyrir hönd eiganda höfundaréttar, VA Arkitektar ehf. Teikninguna má ekki afrita með neinum hætti, að hluta til eða í heild án skriflegs leyfis höfundar.