

Endurskoðun:	Dags:	Teikn:	Yfirf.:
B:			
A:			

**AUSTURGATA 11  
220 HAFNARFIRÐI**

LANDNÚMÉR: 120010  
 VERKKAUPI: Jón Birgir Jónsson  
 KENNITALA VERKKAUPA: 090671-2949

**STEYPU TEIKNING**

EFNI: GRUNNMYND 1. HÆÐAR

MÆLIKVAÐI: 1:50  
 FRUMSTÆRÐ BLADS: A2  
 TEIKNAD: ÓÓA VERKNR: 1613  
 YFIRFARID: TEIKN. NR: 201  
 DAGSETNING ÚTGAFU: 16.12.2019 ENDURSK.:


**VA ARKITEKTAR**

borgartún 6  
 105 reykjavík  
 kt: 450400-3510  
 sími: 530 8990  
 fax: 530 6991

vaarkitektar@vaarkitektar.is  
 www.vaarkitektar.is

ÚTGEFANDI: ÓLAFUR Ó. AXELSSON KT: 041251-3019

Teikning þessi er gefin út af undirrituðum fyrir hönd eiganda höfundaréttar, VA Arkitektar ehf. Teikninguna má ekki afrita með neinum hætti, að hluta til eða í heild án skriflegs leyfis höfundar.

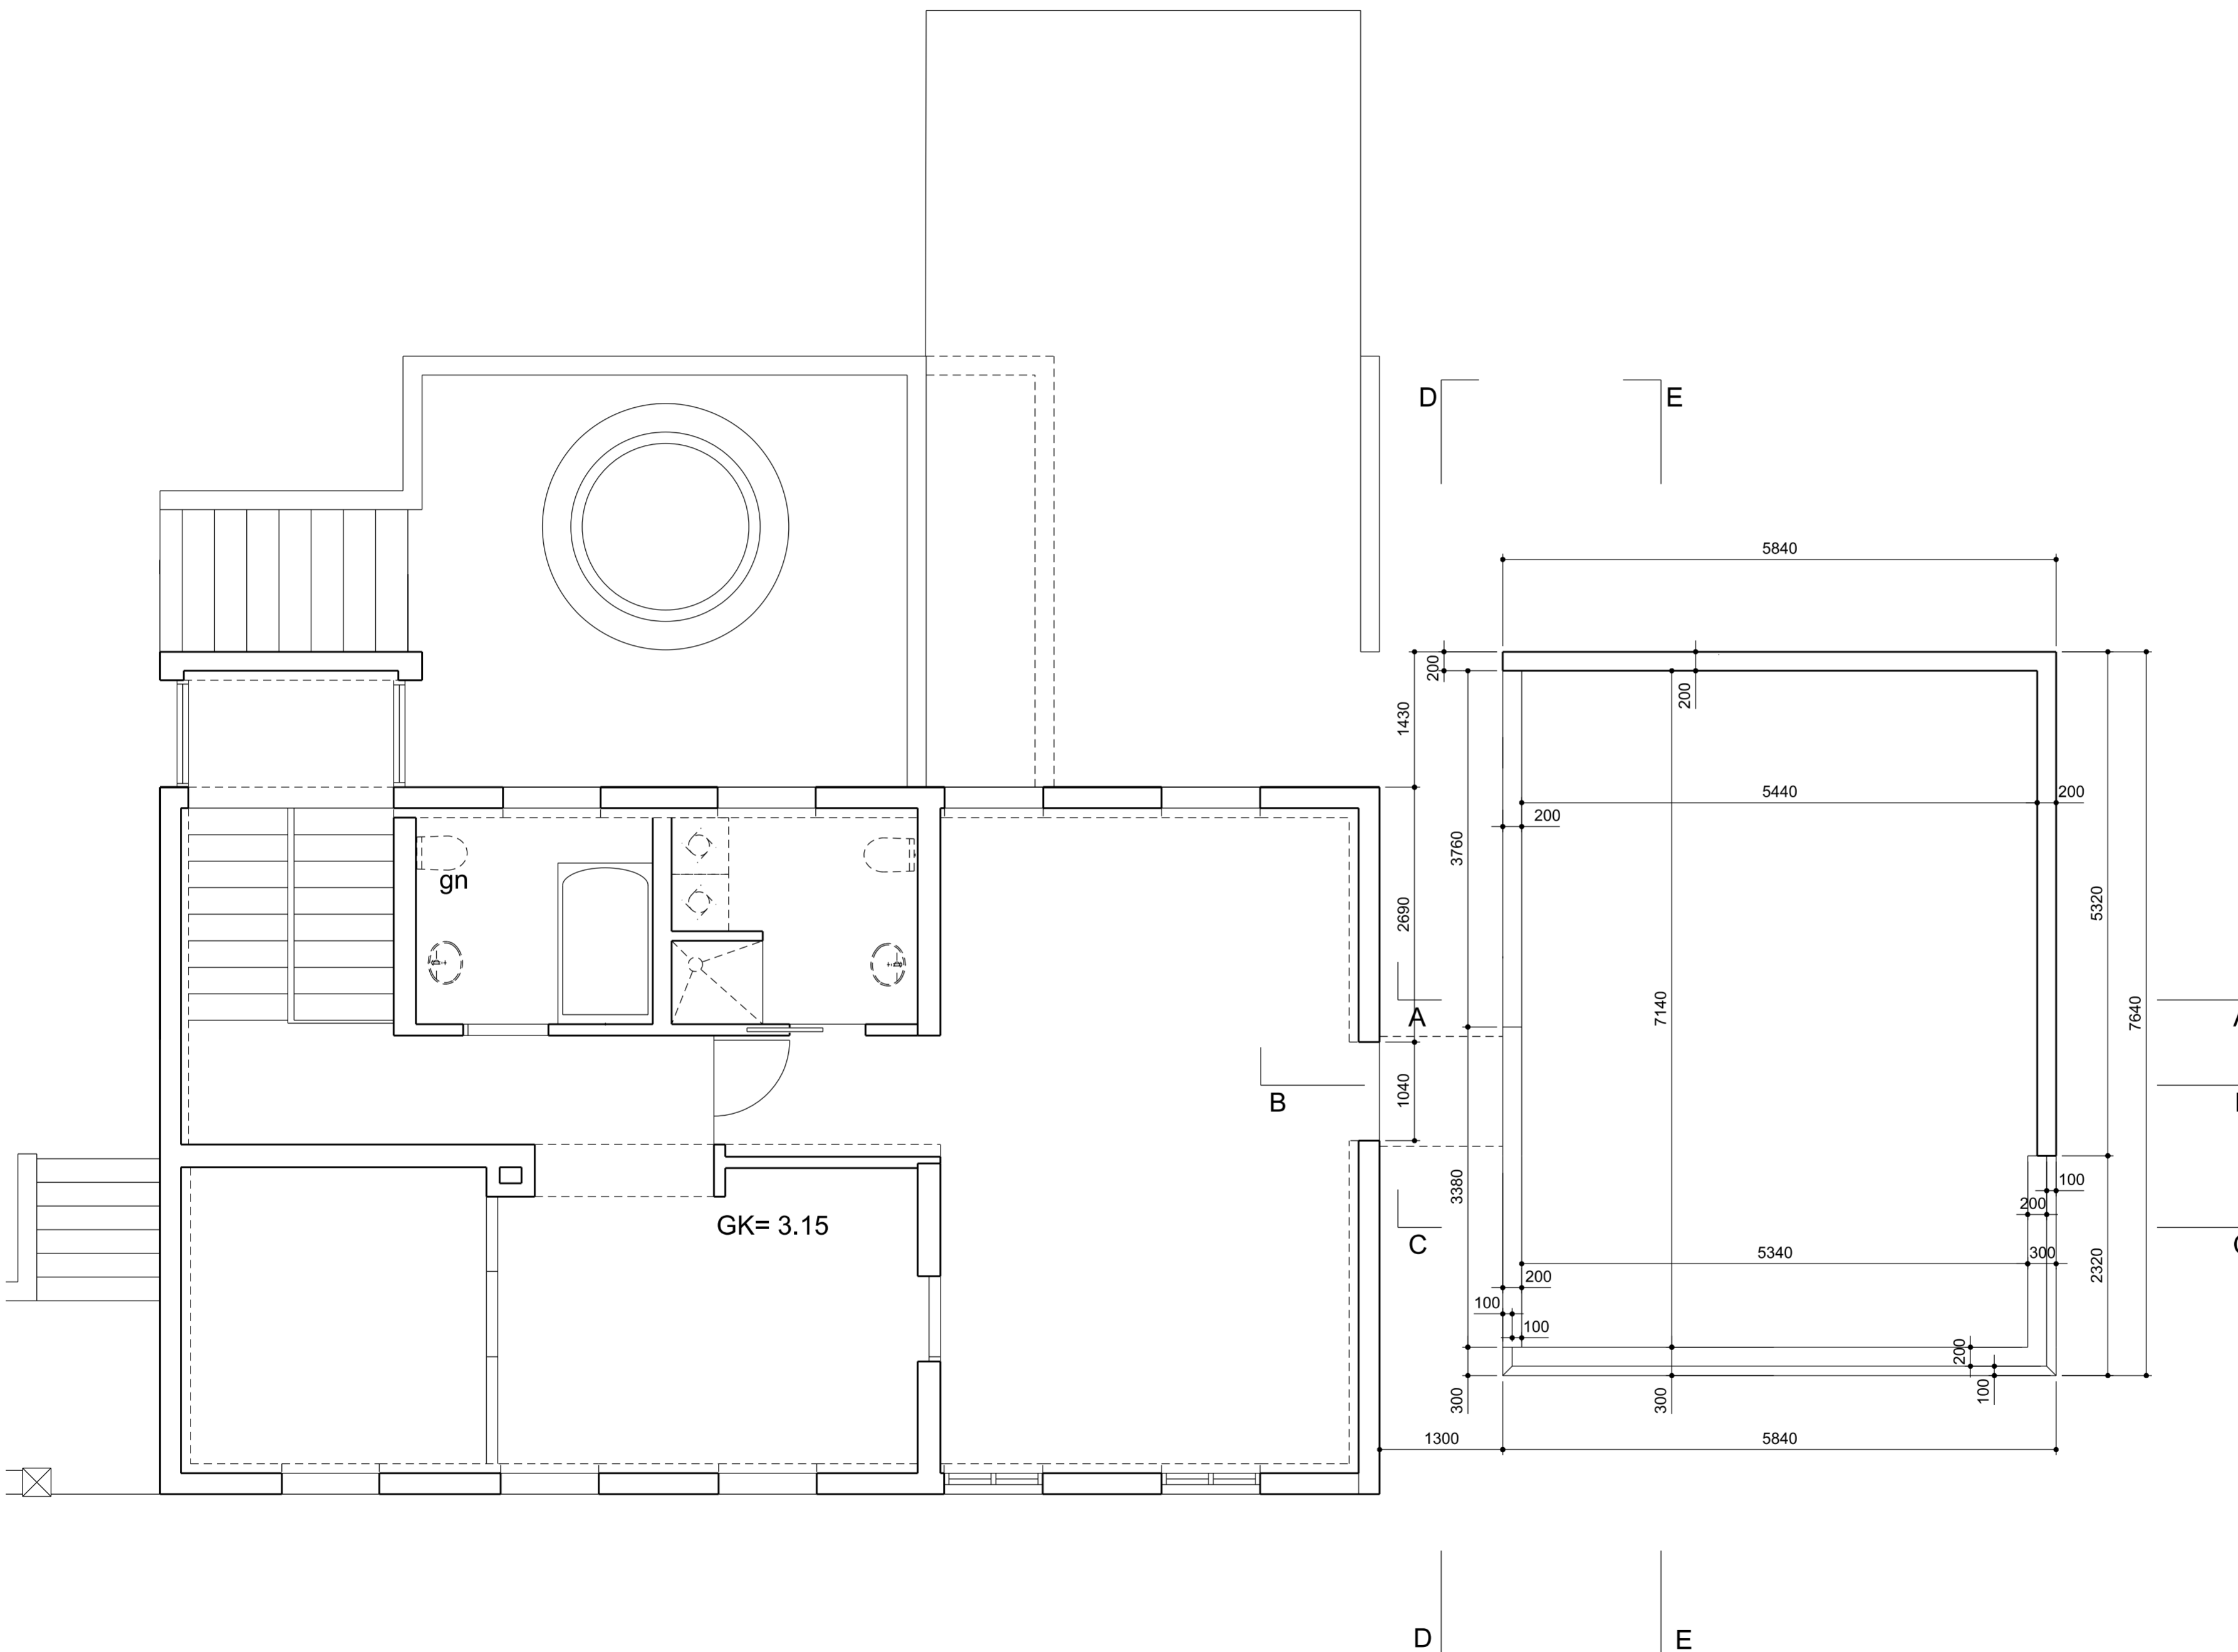

Endurskoðun:	Dags:	Telkn:	Yfirf.:
B:			
A:			


**AUSTURGATA 11**  
**220 HAFNARFIRÐI**

LANDNÚMÉR: 120010  
VERKKAUPI: Jón Birgir Jónsson  
KENNITALA VERKKAUPA: 090671-2949

**STEYPUÞEIKNING**

EFNI: GRUNNMYND 2. HÆÐAR

MÆLIKVÆÐI: 1:50  
FRUMSTÆRÐ BLADS: A2  
TEIKNAD: ÓÓA  
YFIRFARID: VERKNR: 1613  
DAGSETNING ÚTGAFU: 16.12.2019  
TEIKN. NR: 202  
ENDURSK.:




 VA ARKITEKTAR

borgartún 6  
105 reykjavík  
kt: 450400-3510  
sími: 530 6990  
fax: 530 6991

vaarkitektar@vaarkitektar.is  
www.vaarkitektar.is

ÚTGEFANDI: ÓLAFUR Ó. AXELSSON KT: 041251-3019

Teikning þessi er gefin út af undirrituðum fyrir hönd eiganda höfundaréttar, VA Arkitektar ehf. Teikninguna má ekki afrita með neinum hætti, að hluta til eða í heild án skriflegs leyfis höfundar.

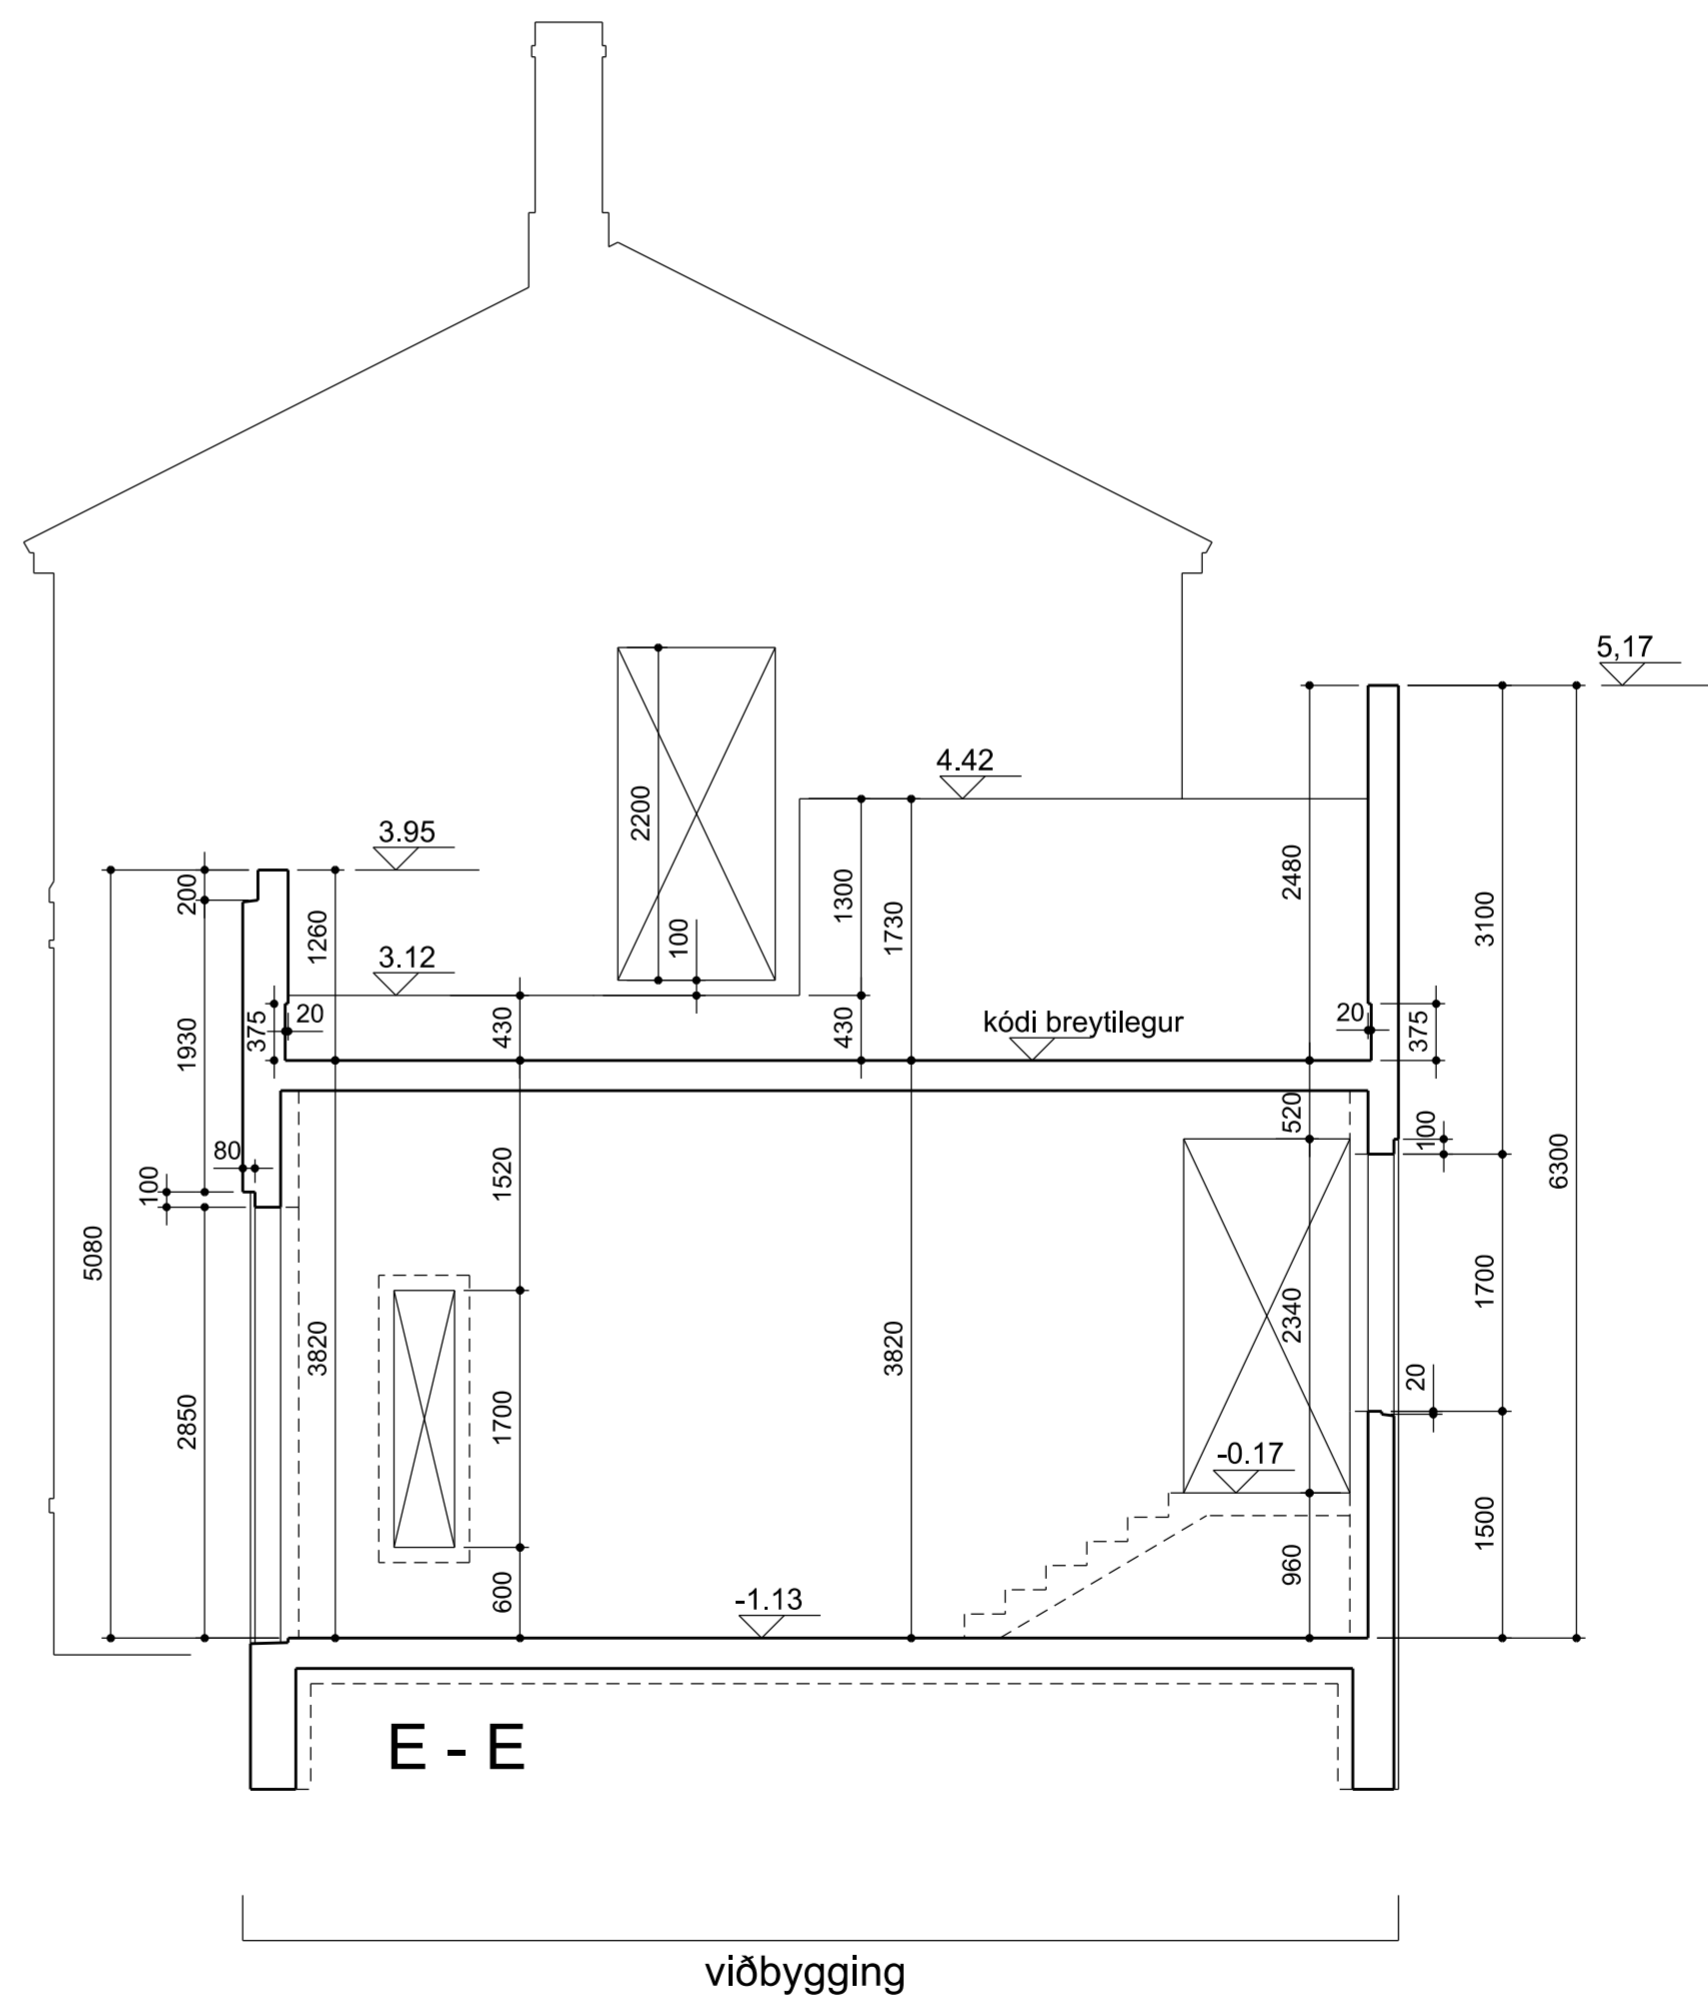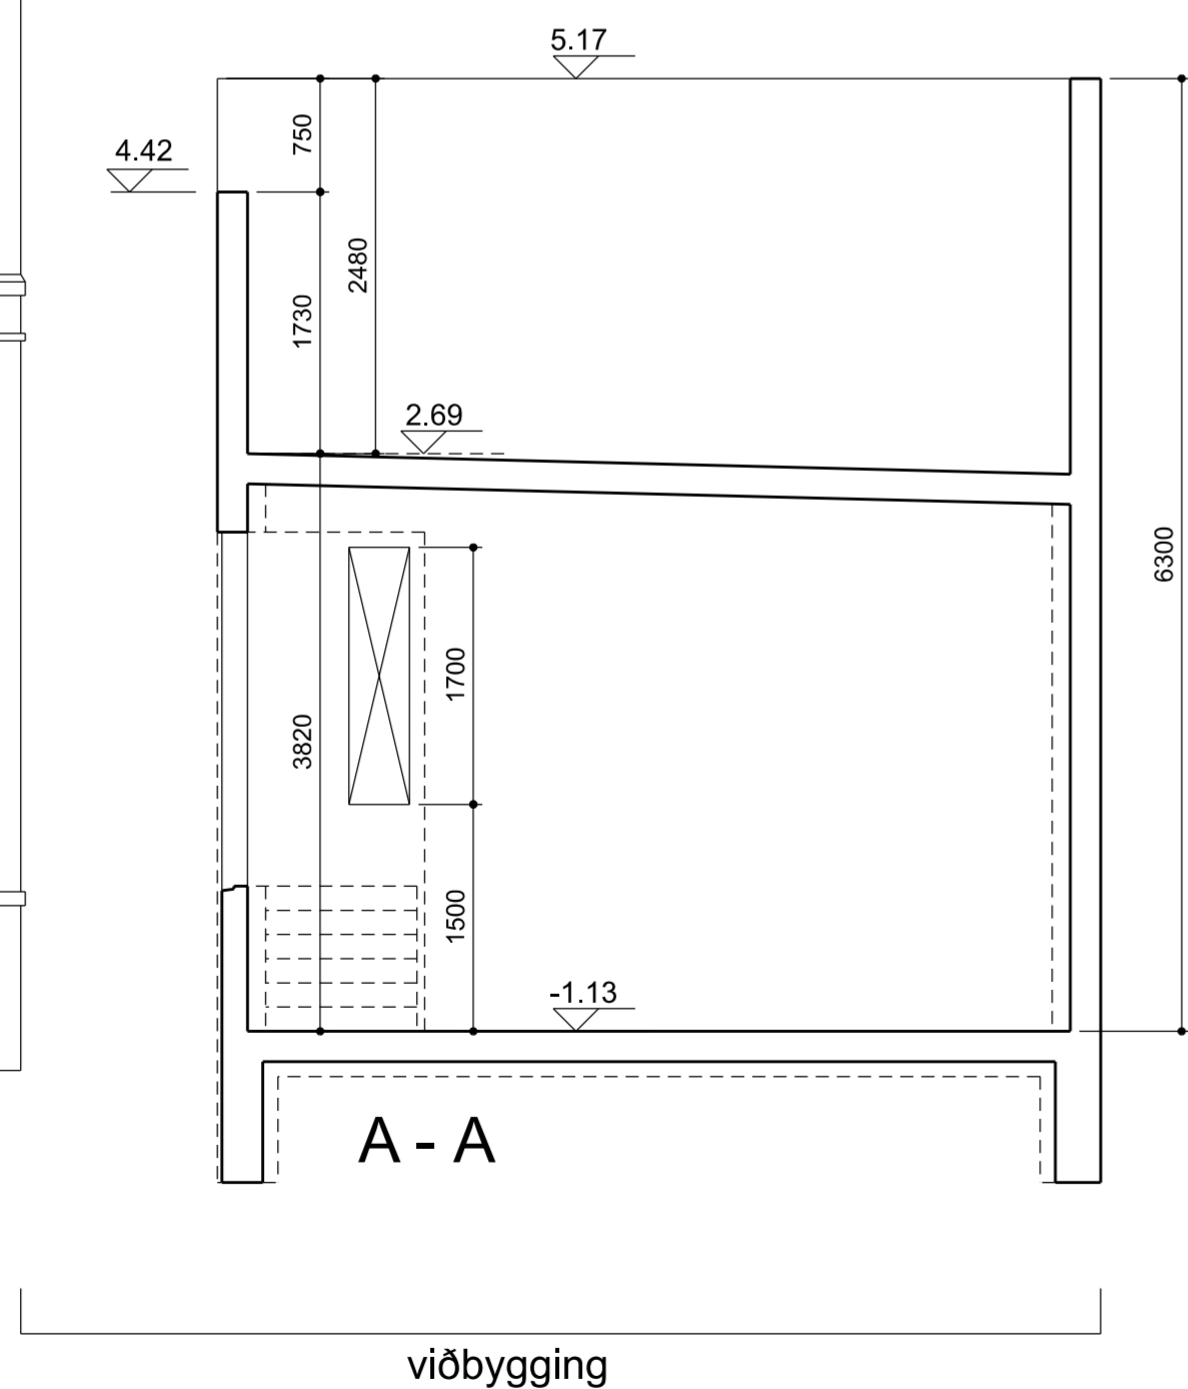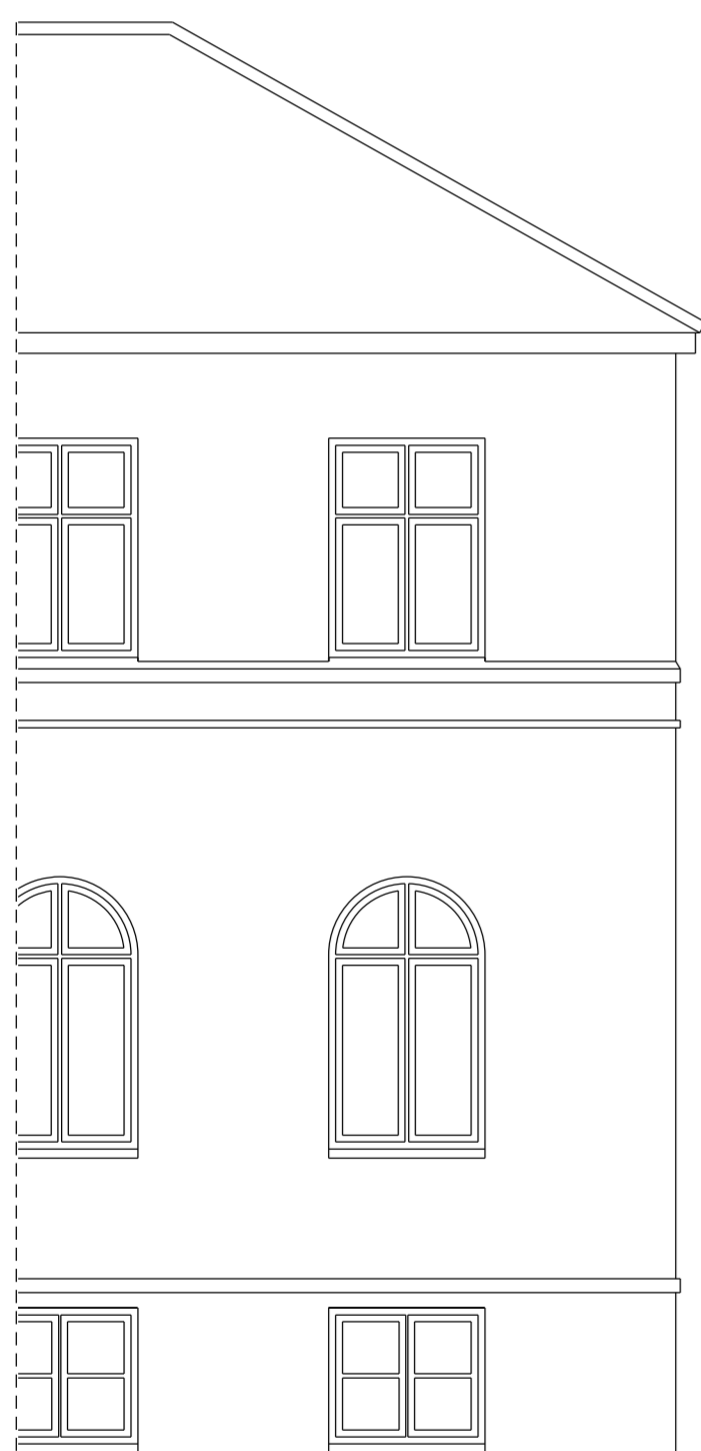

Endurskoðun:	Dags:	Telkn:	Yfirf.:
B:			
A:			

**AUSTURGATA 11  
 220 HAFNARFIRÐI**

LANDNÚMÉR: 120010  
 VERKKAUPI: Jón Birgir Jónsson  
 KENNITALA VERKKAUPA: 090671-2949

**STEYPUÞEIKNING**

EFNI: SNEIÐINGAR



MÆLIKVAÐI: 1:50  
 FRUMSTÆRÐ BLADS: A2  
 TEIKNAD: ÓÓA VERKNR: 1613  
 YFIRFARIÐ: TEIKN. NR: 204  
 DAGSETNING ÚTGÁFU: 16.12.2019 ENDURSK.:

 VA ARKITEKTAR

borgartún 6  
 105 reykjavík  
 kt: 450400-3510  
 sími: 530 6990  
 fax: 530 6991

vaarkitektar@vaarkitektar.is  
 www.vaarkitektar.is

ÚTGEFANDI: ÓLAFUR Ó. AXELSSON KT: 041251-3019

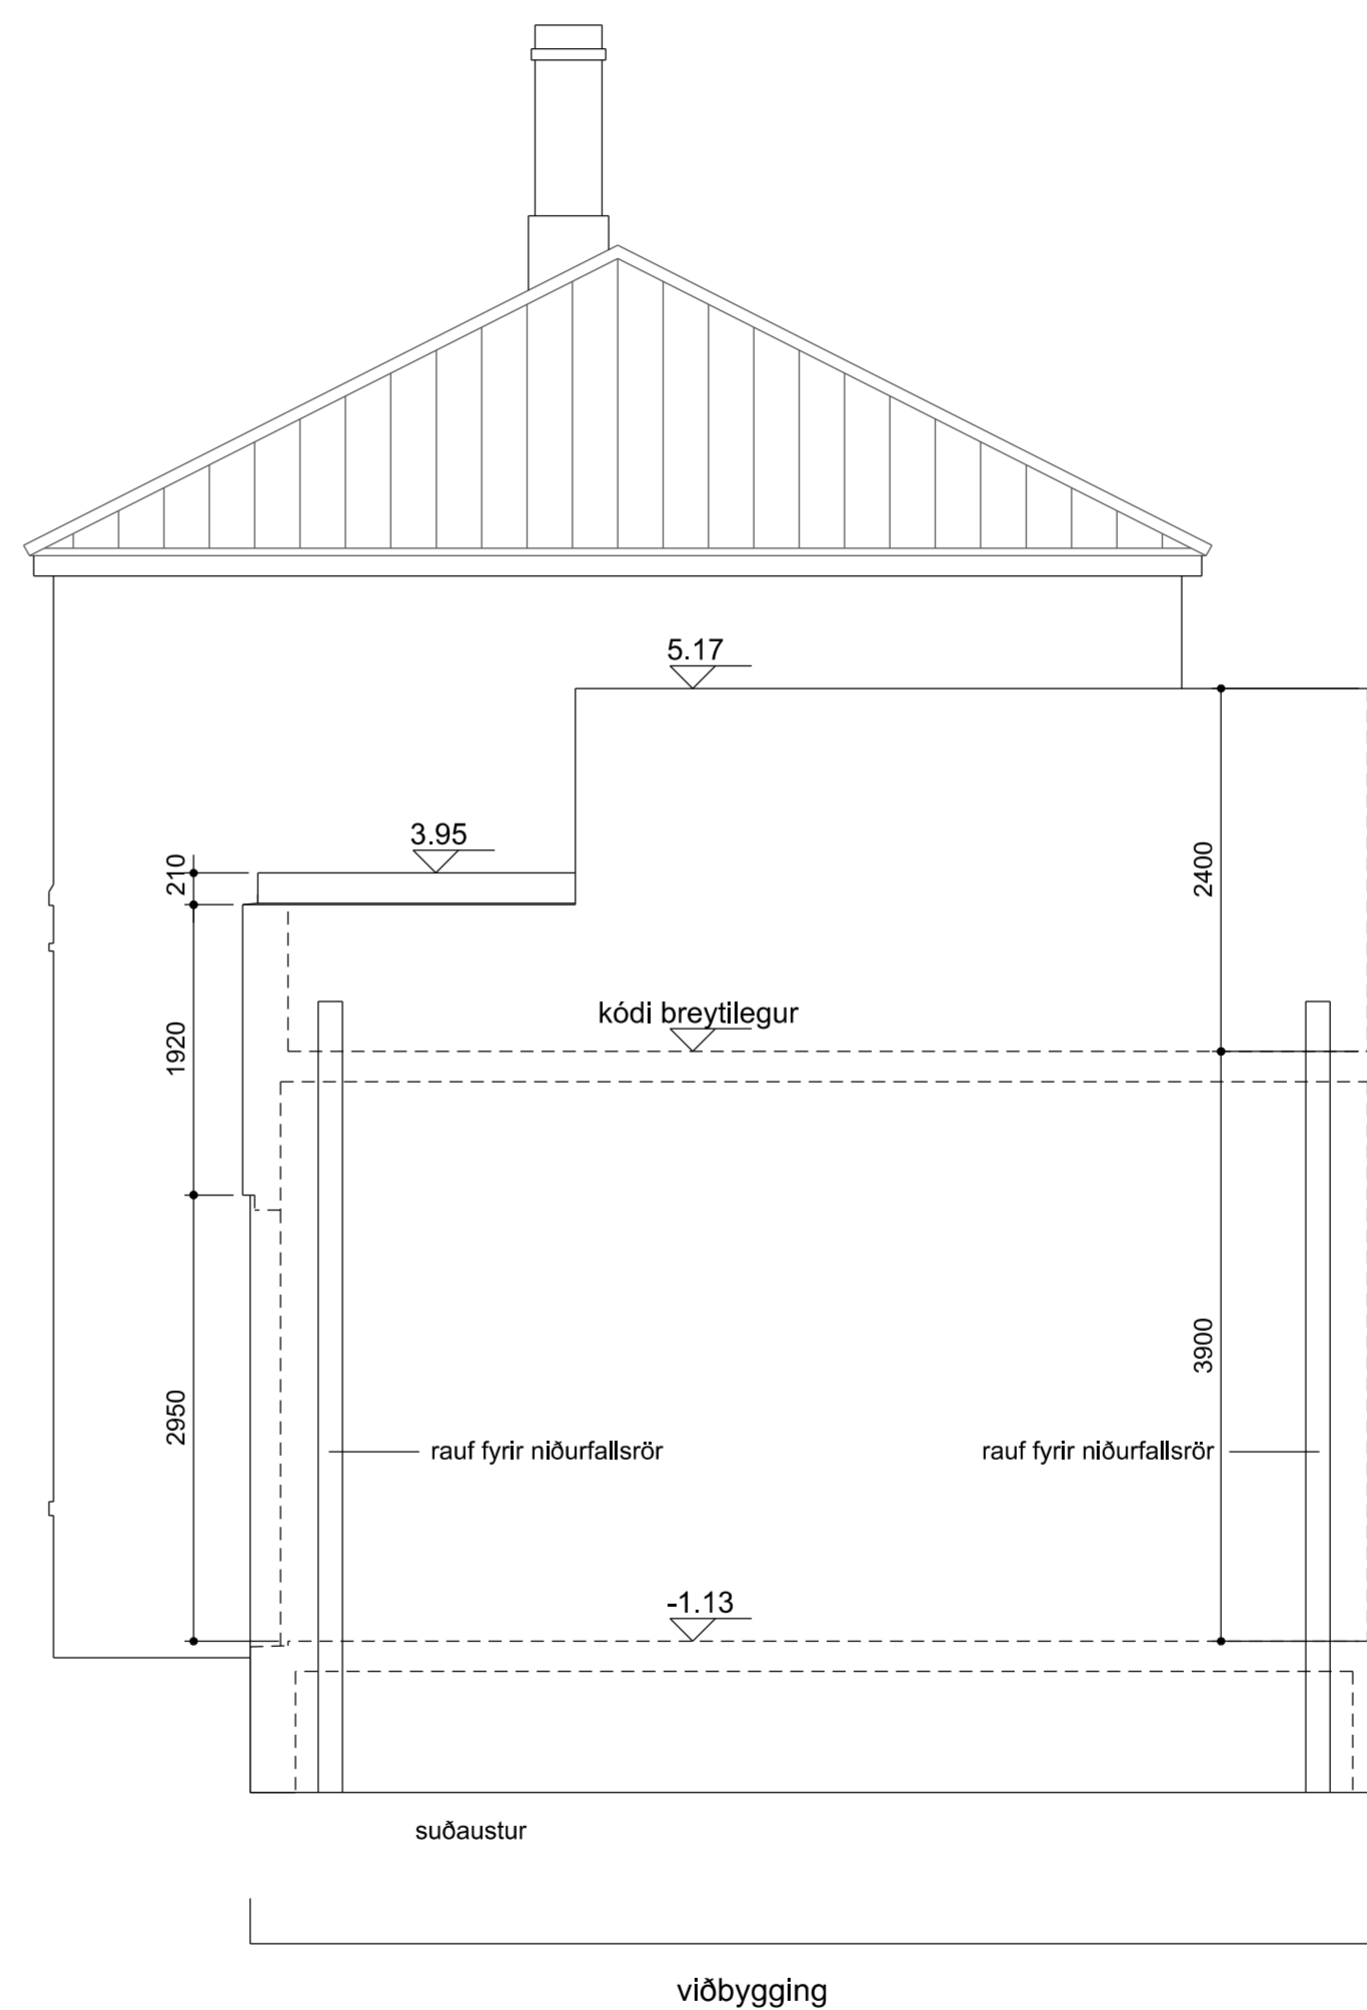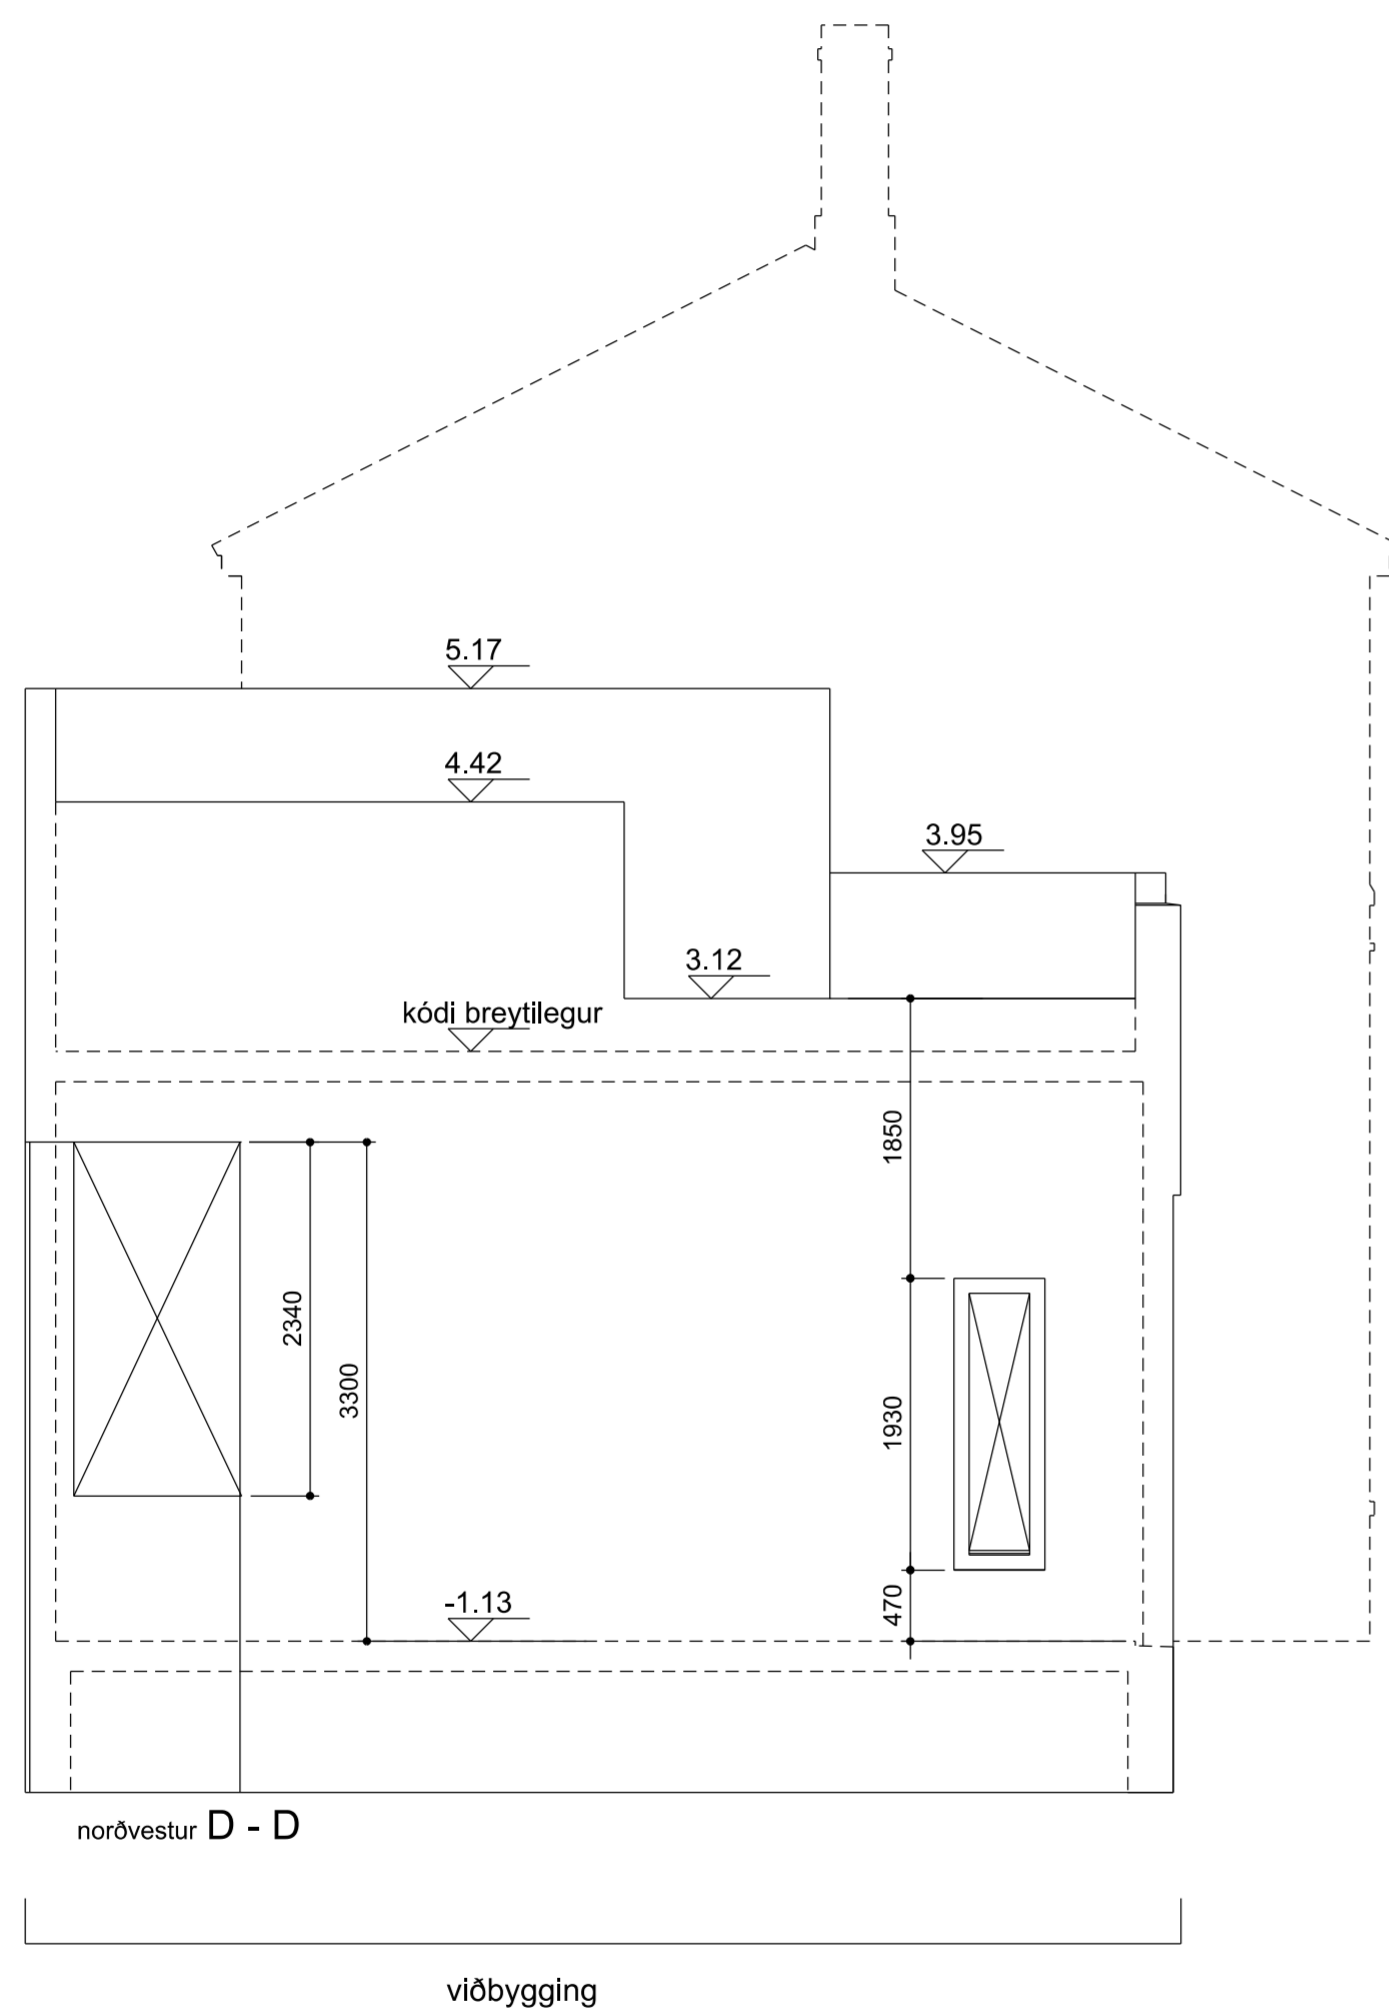

Endurskoðun:	Dags:	Teikn:	Yfirf.:
B:			
A:			

**AUSTURGATA 11  
220 HAFNARFIRÐI**

LANDNÚMÉR: 120010  
VERKKAUPI: Jón Birgir Jónsson  
KENNITALA VERKKAUPA: 090671-2949

**STEYPU TEIKNING**

EFNI:	ÚTLITSMYNDIR
MÆLIKVARÐI:	1:50
FRUMSTÆRÐ BLAÐS:	A2
TEIKNAD:	ÓÓA
YFIRFARID:	VERKNR: 1613
DAGSETNING ÚTGÁFU:	15.08.2022
	TEIKN. NR: 205
	ENDURSK.:





VA ARKITEKTAR

borgartún 6  
105 reykjavík  
kt: 450400-3510  
sími: 530 6990  
fax: 530 6991

vaarkitektar@vaarkitektar.is  
www.vaarkitektar.is

ÚTGEFANDI: ÓLAFUR Ó. AXELSSON KT: 041251-3019

Teikning þessi er gefin út af undirrituðum fyrir hönd eiganda höfundaréttar, VA Arkitektar ehf. Teikninguna má ekki afrita með neinum hætti, að hluta til eða í heild án skriflegs leyfis höfundar.

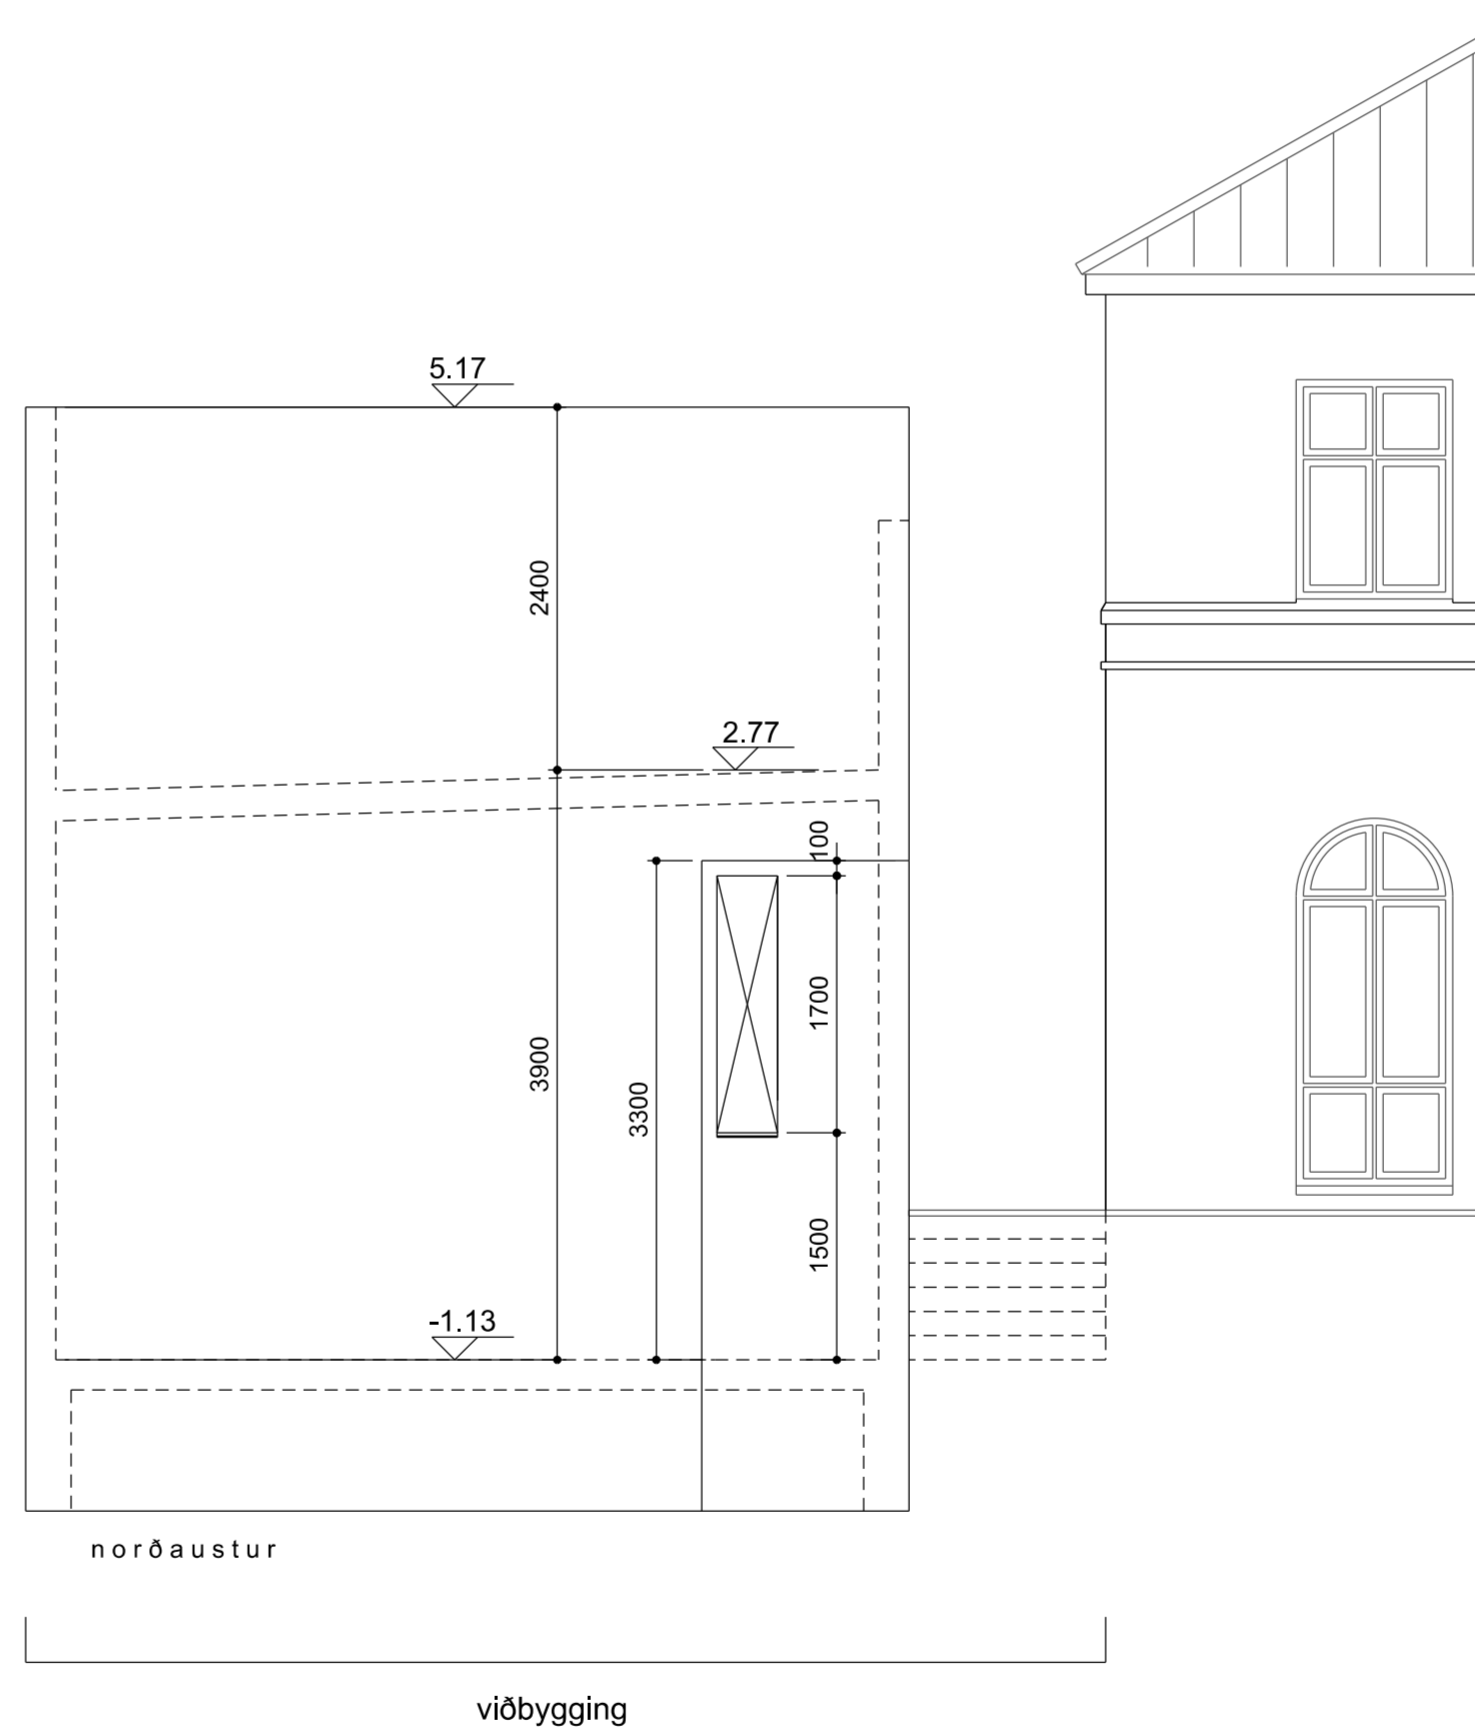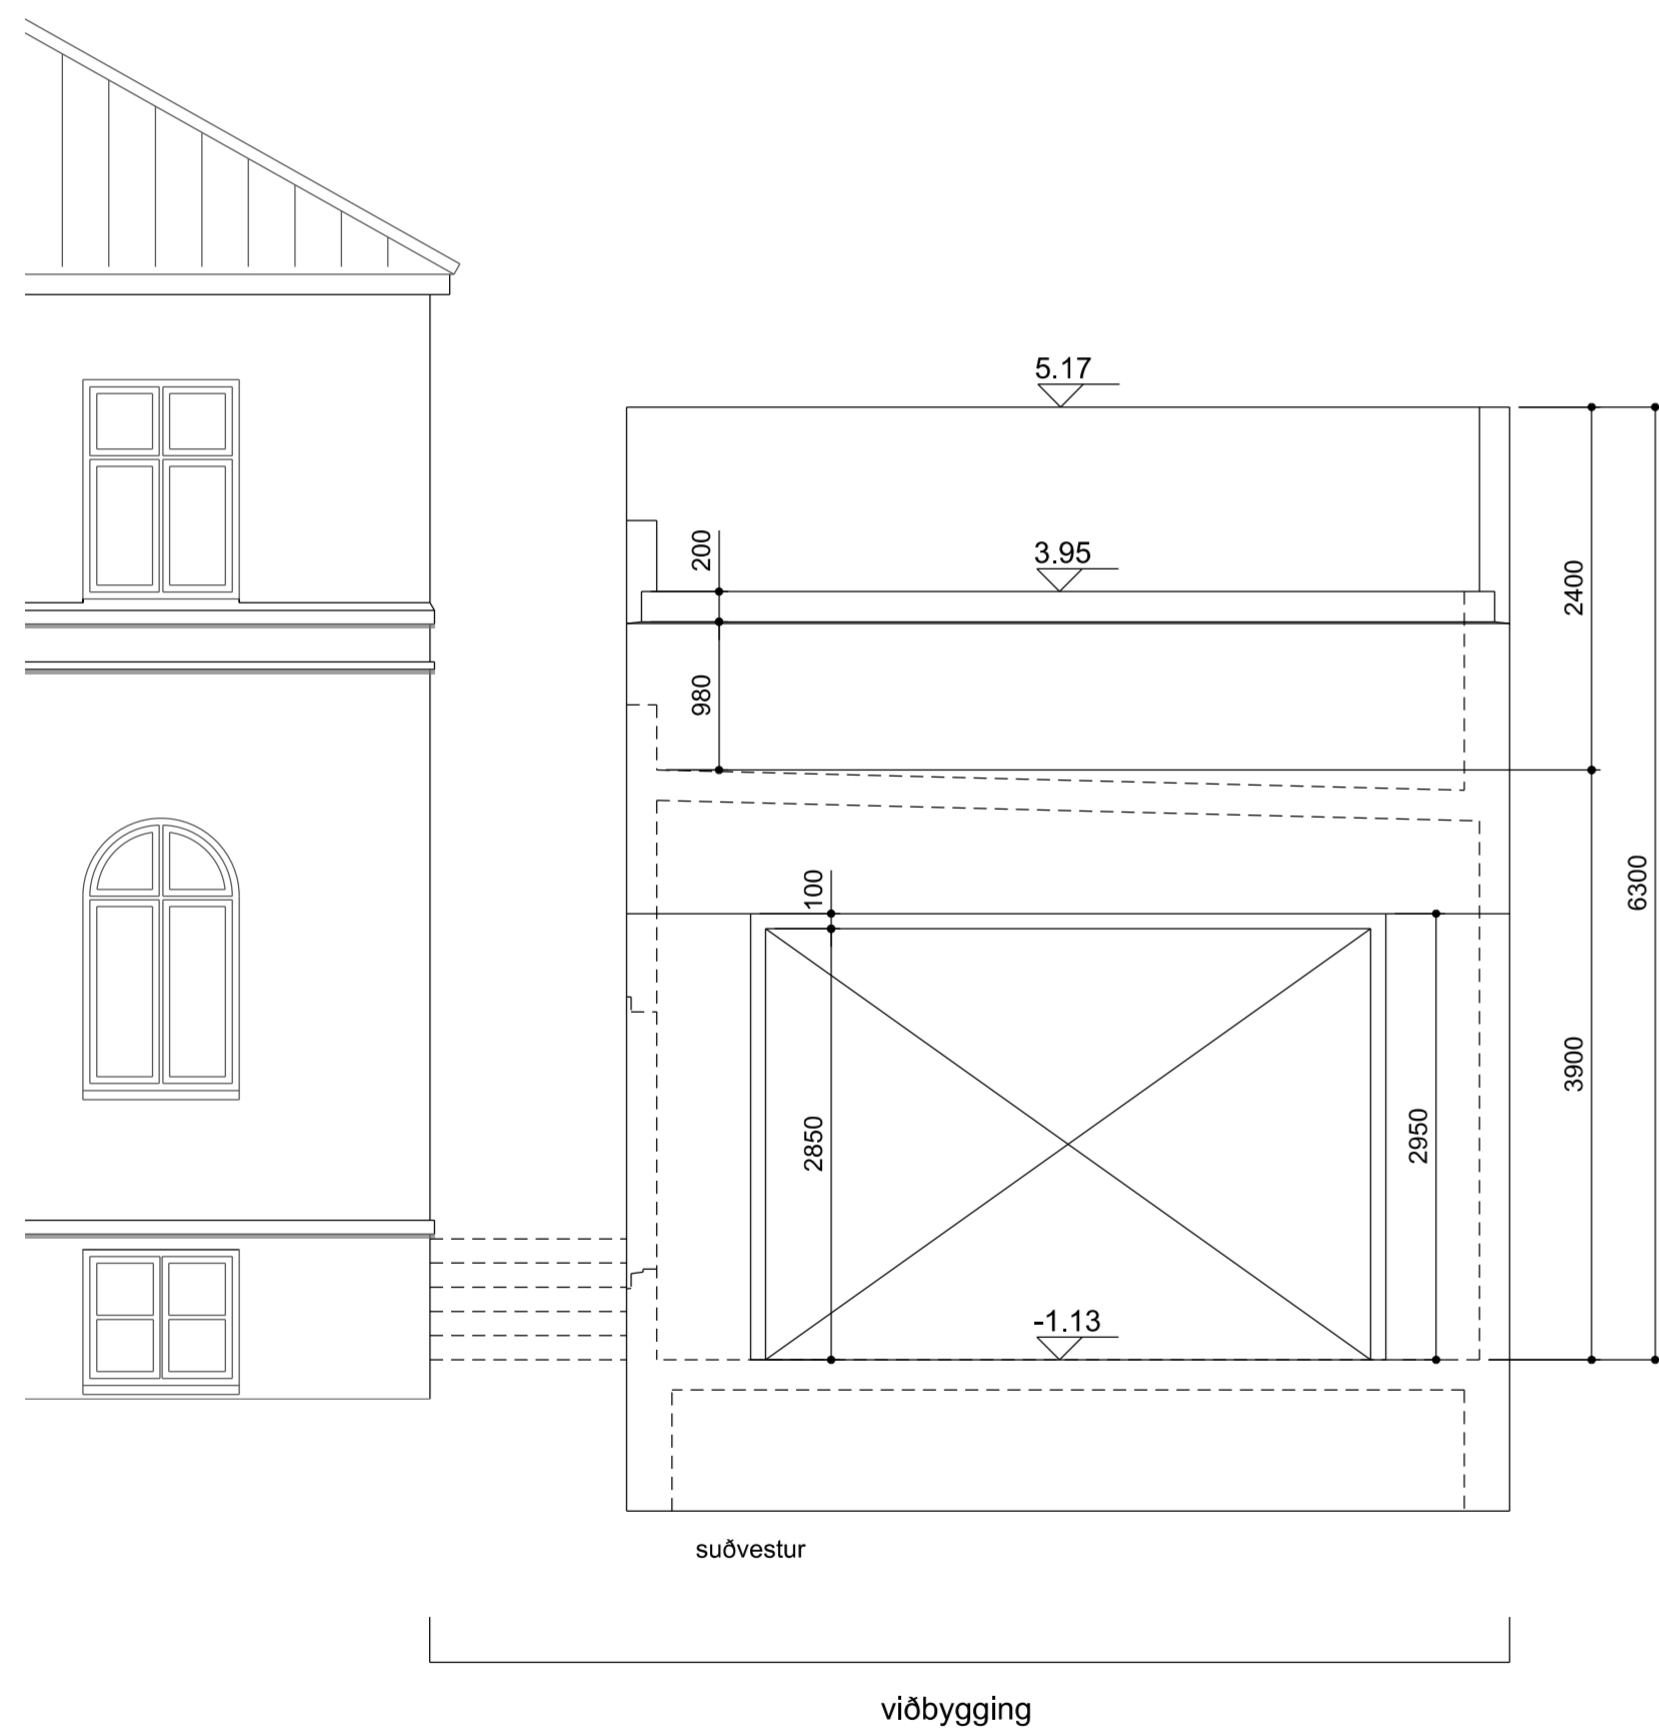

Endurskoðun:	Dags:	Teikn:	Yfirf.:
B:			
A:			

### AUSTURGATA 11 220 HAFNARFIRÐI

LANDNÚMÉR: 120010  
VERKKAUPI: Jón Birgir Jónsson  
KENNITALA VERKKAUÐA: 090671-2949

#### STEYPU TEIKNING

EFNI:	ÚTLITSMYNDIR
MÆLIKVARDI:	1:50
FRUMSTÆRÐ BLAÐS:	A2
TEIKNAD:	ÓÓA
YFIRFARID:	VERKNR: 1613
DAGSETNING ÚTGAFU:	TEIKN. NR: 206
	ENDURSK.: