

Endurskoðun:	Dags:	Teikn:	Yfirf.:
B:			
A:			

**AUSTURGATA 11
220 HAFNARFIRÐI**

LANDNÚMÉR: 120010
 VERKKAUPI: Jón Birgir Jónsson
 KENNITALA VERKKAUPA: 090671-2949

STEYPU TEIKNING

EFNI: GRUNNMYND 1. HÆÐAR

MÆLIKVAÐI: 1:50
 FRUMSTÆRÐ BLADS: A2
 TEIKNAD: ÓÓA
 YFIRFARID: VERKNR: 1613
 DAGSETNING ÚTGAFU: 16.12.2019
 ENDURSK.: TEIKN. NR: 201


VAARKITEKTAR

borgartún 6
 105 reykjavík
 kt: 450400-3510
 sími: 530 8990
 fax: 530 6991

vaarkitektar@vaarkitektar.is
 www.vaarkitektar.is

ÚTGEFANDI: ÓLAFUR Ó. AXELSSON KT: 041251-3019

Teikning þessi er gefin út af undirrituðum fyrir hönd eiganda höfundaréttar, VA Arkitektar ehf. Teikninguna má ekki afrita með neinum hætti, að hluta til eða í heild án skriflegs leyfis höfundar.

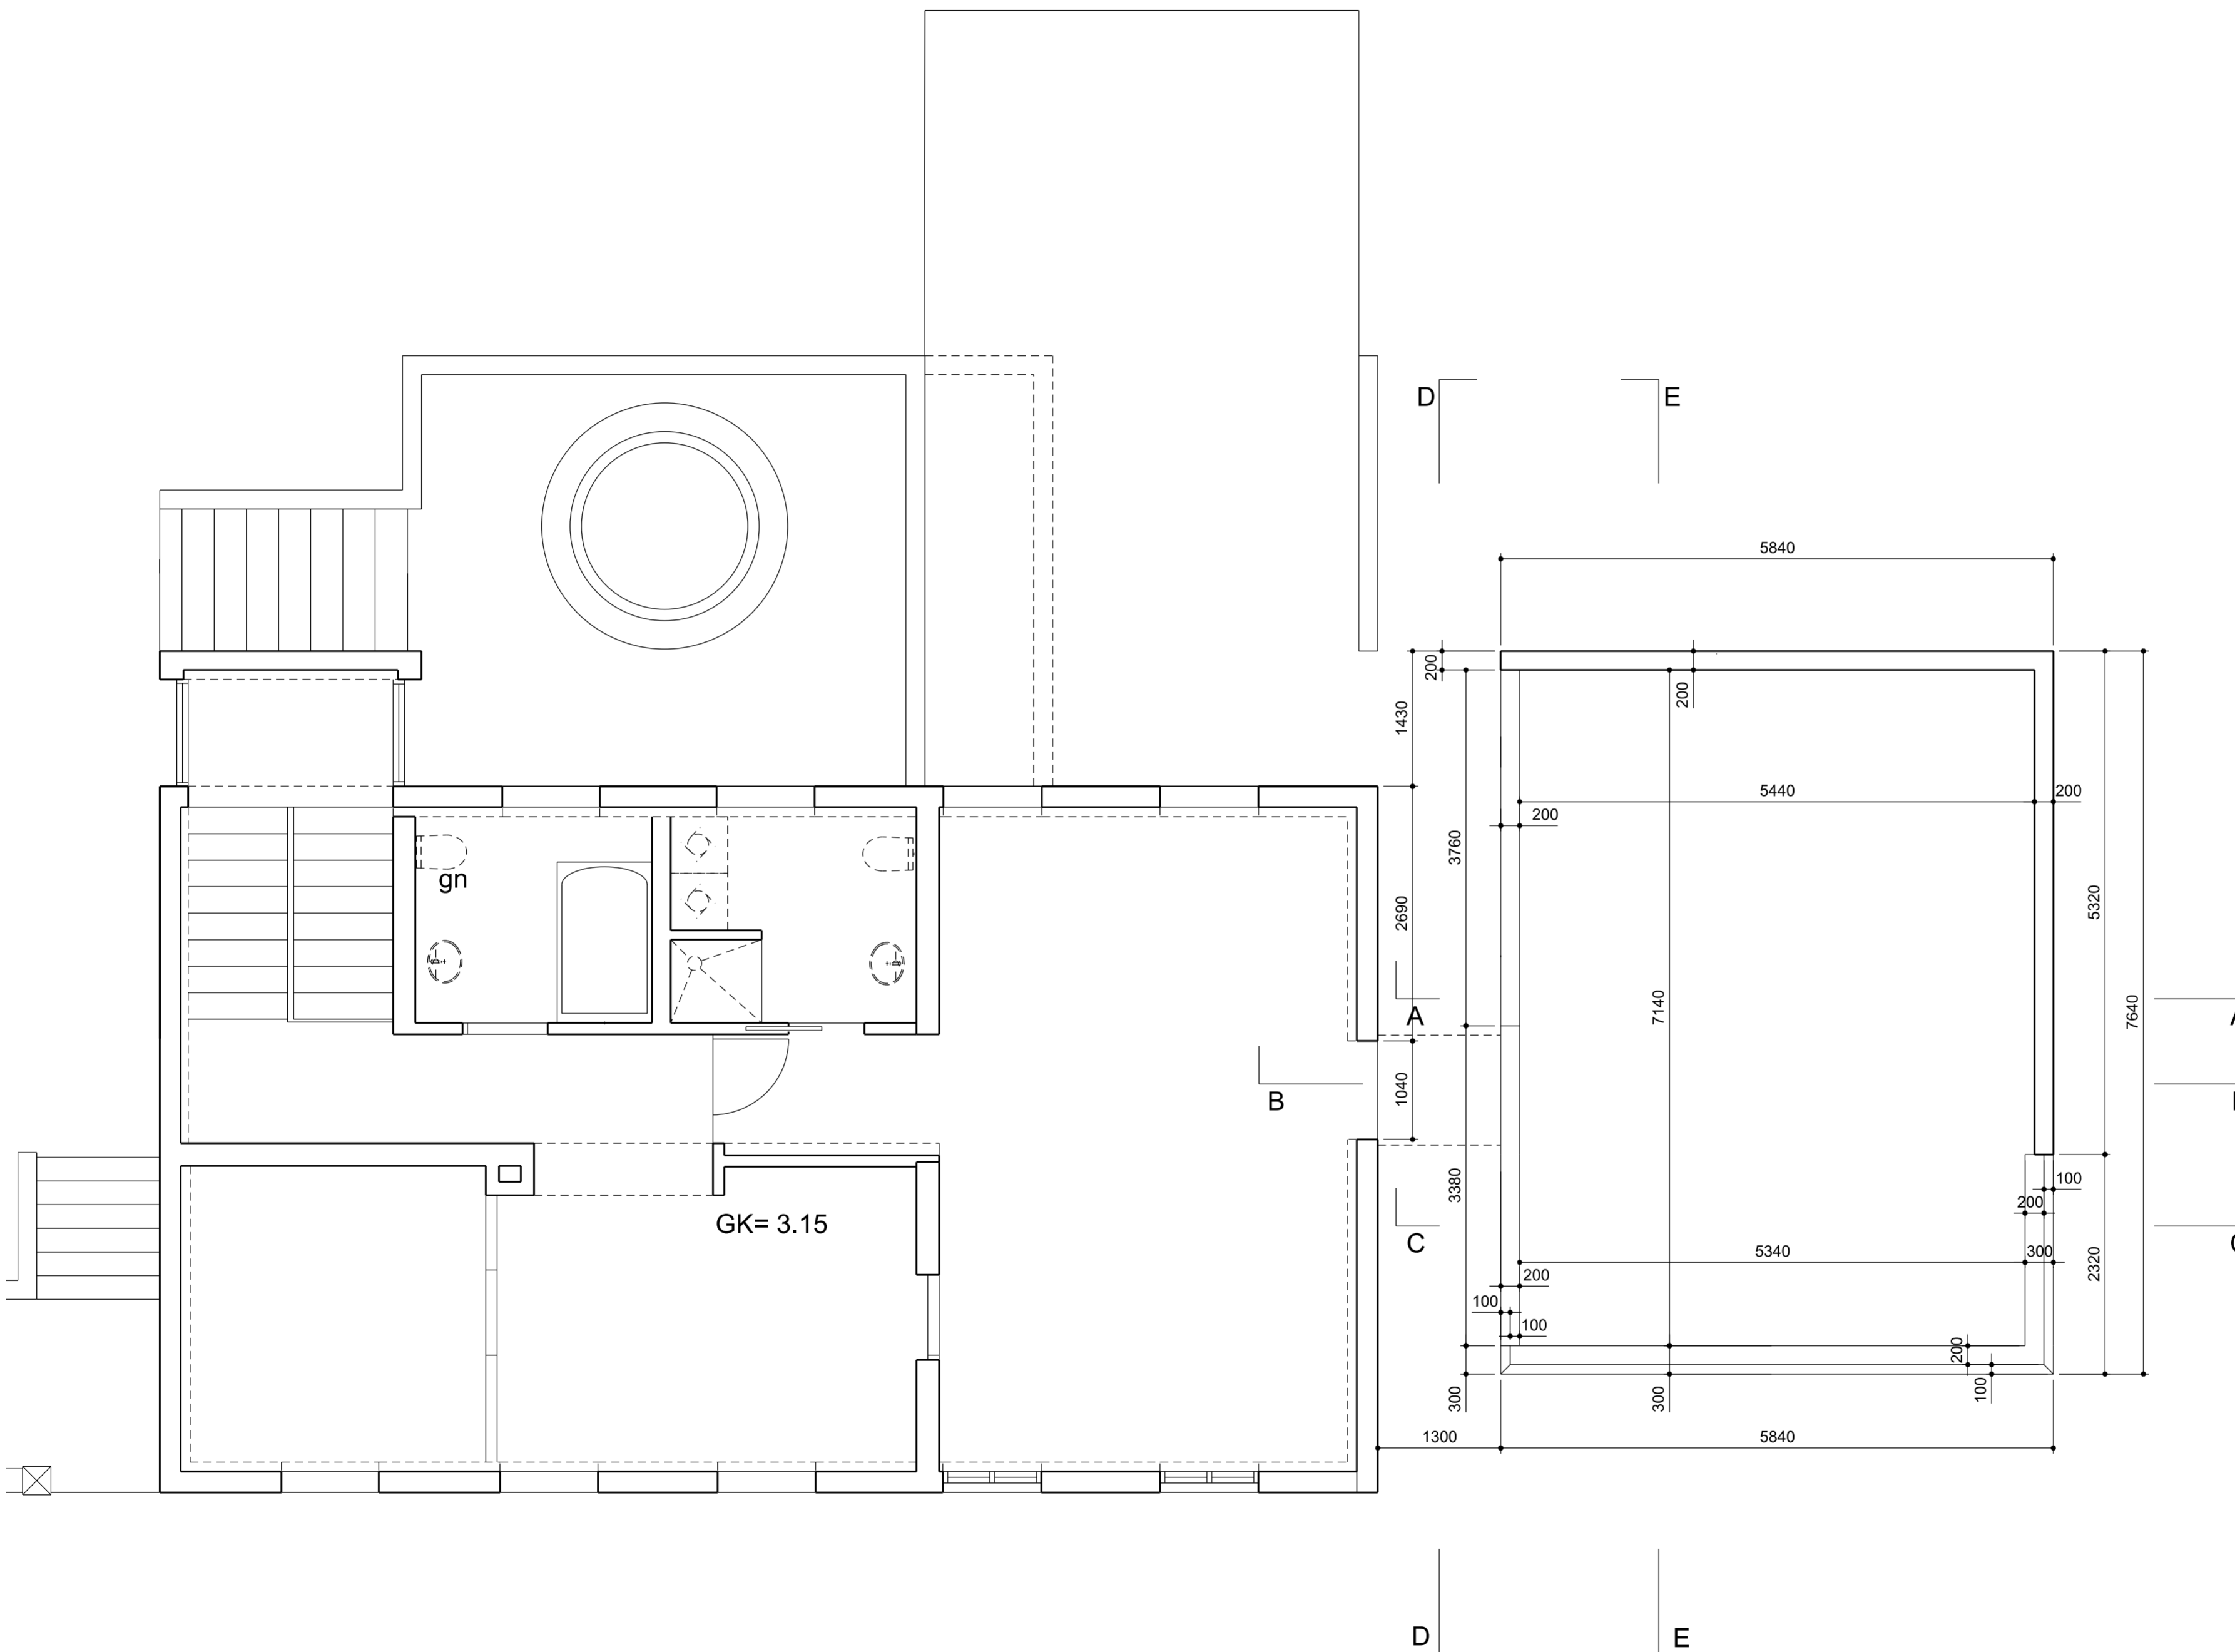

Endurskoðun:	Dags:	Telkn:	Yfirf.:
B:			
A:			

**AUSTURGATA 11
 220 HAFNARFIRÐI**

LANDNÚMÉR: 120010
 VERKKAUPI: Jón Birgir Jónsson
 KENNITALA VERKKAUPA: 090671-2949

STEYPUÞEIKNING

EFNI: GRUNNMYND 2. HÆÐAR

MÆLIKVAÐI: 1:50
 FRUMSTÆRÐ BLADS: A2
 TEIKNAD: ÓÓÁ
 YFIRFARID: VERKNR: 1613
 DAGSETNING ÚTGAFU: 16.12.2019
 ENDURSK.: TEIKN. NR: 202




VA ARKITEKTAR

borgartún 6
 105 reykjavík
 kt: 450400-3510
 sími: 530 6990
 fax: 530 6991

vaarkitektar@vaarkitektar.is
 www.vaarkitektar.is

ÚTGEFANDI: ÓLAFUR Ó. AXELSSON KT: 041251-3019

Teikning þessi er gefin út af undirrituðum fyrir hönd eiganda höfundaréttar, VA Arkitektar ehf. Teikninguna má ekki afrita með neinum hætti, að hluta til eða í heild án skriflegs leyfis höfundar.

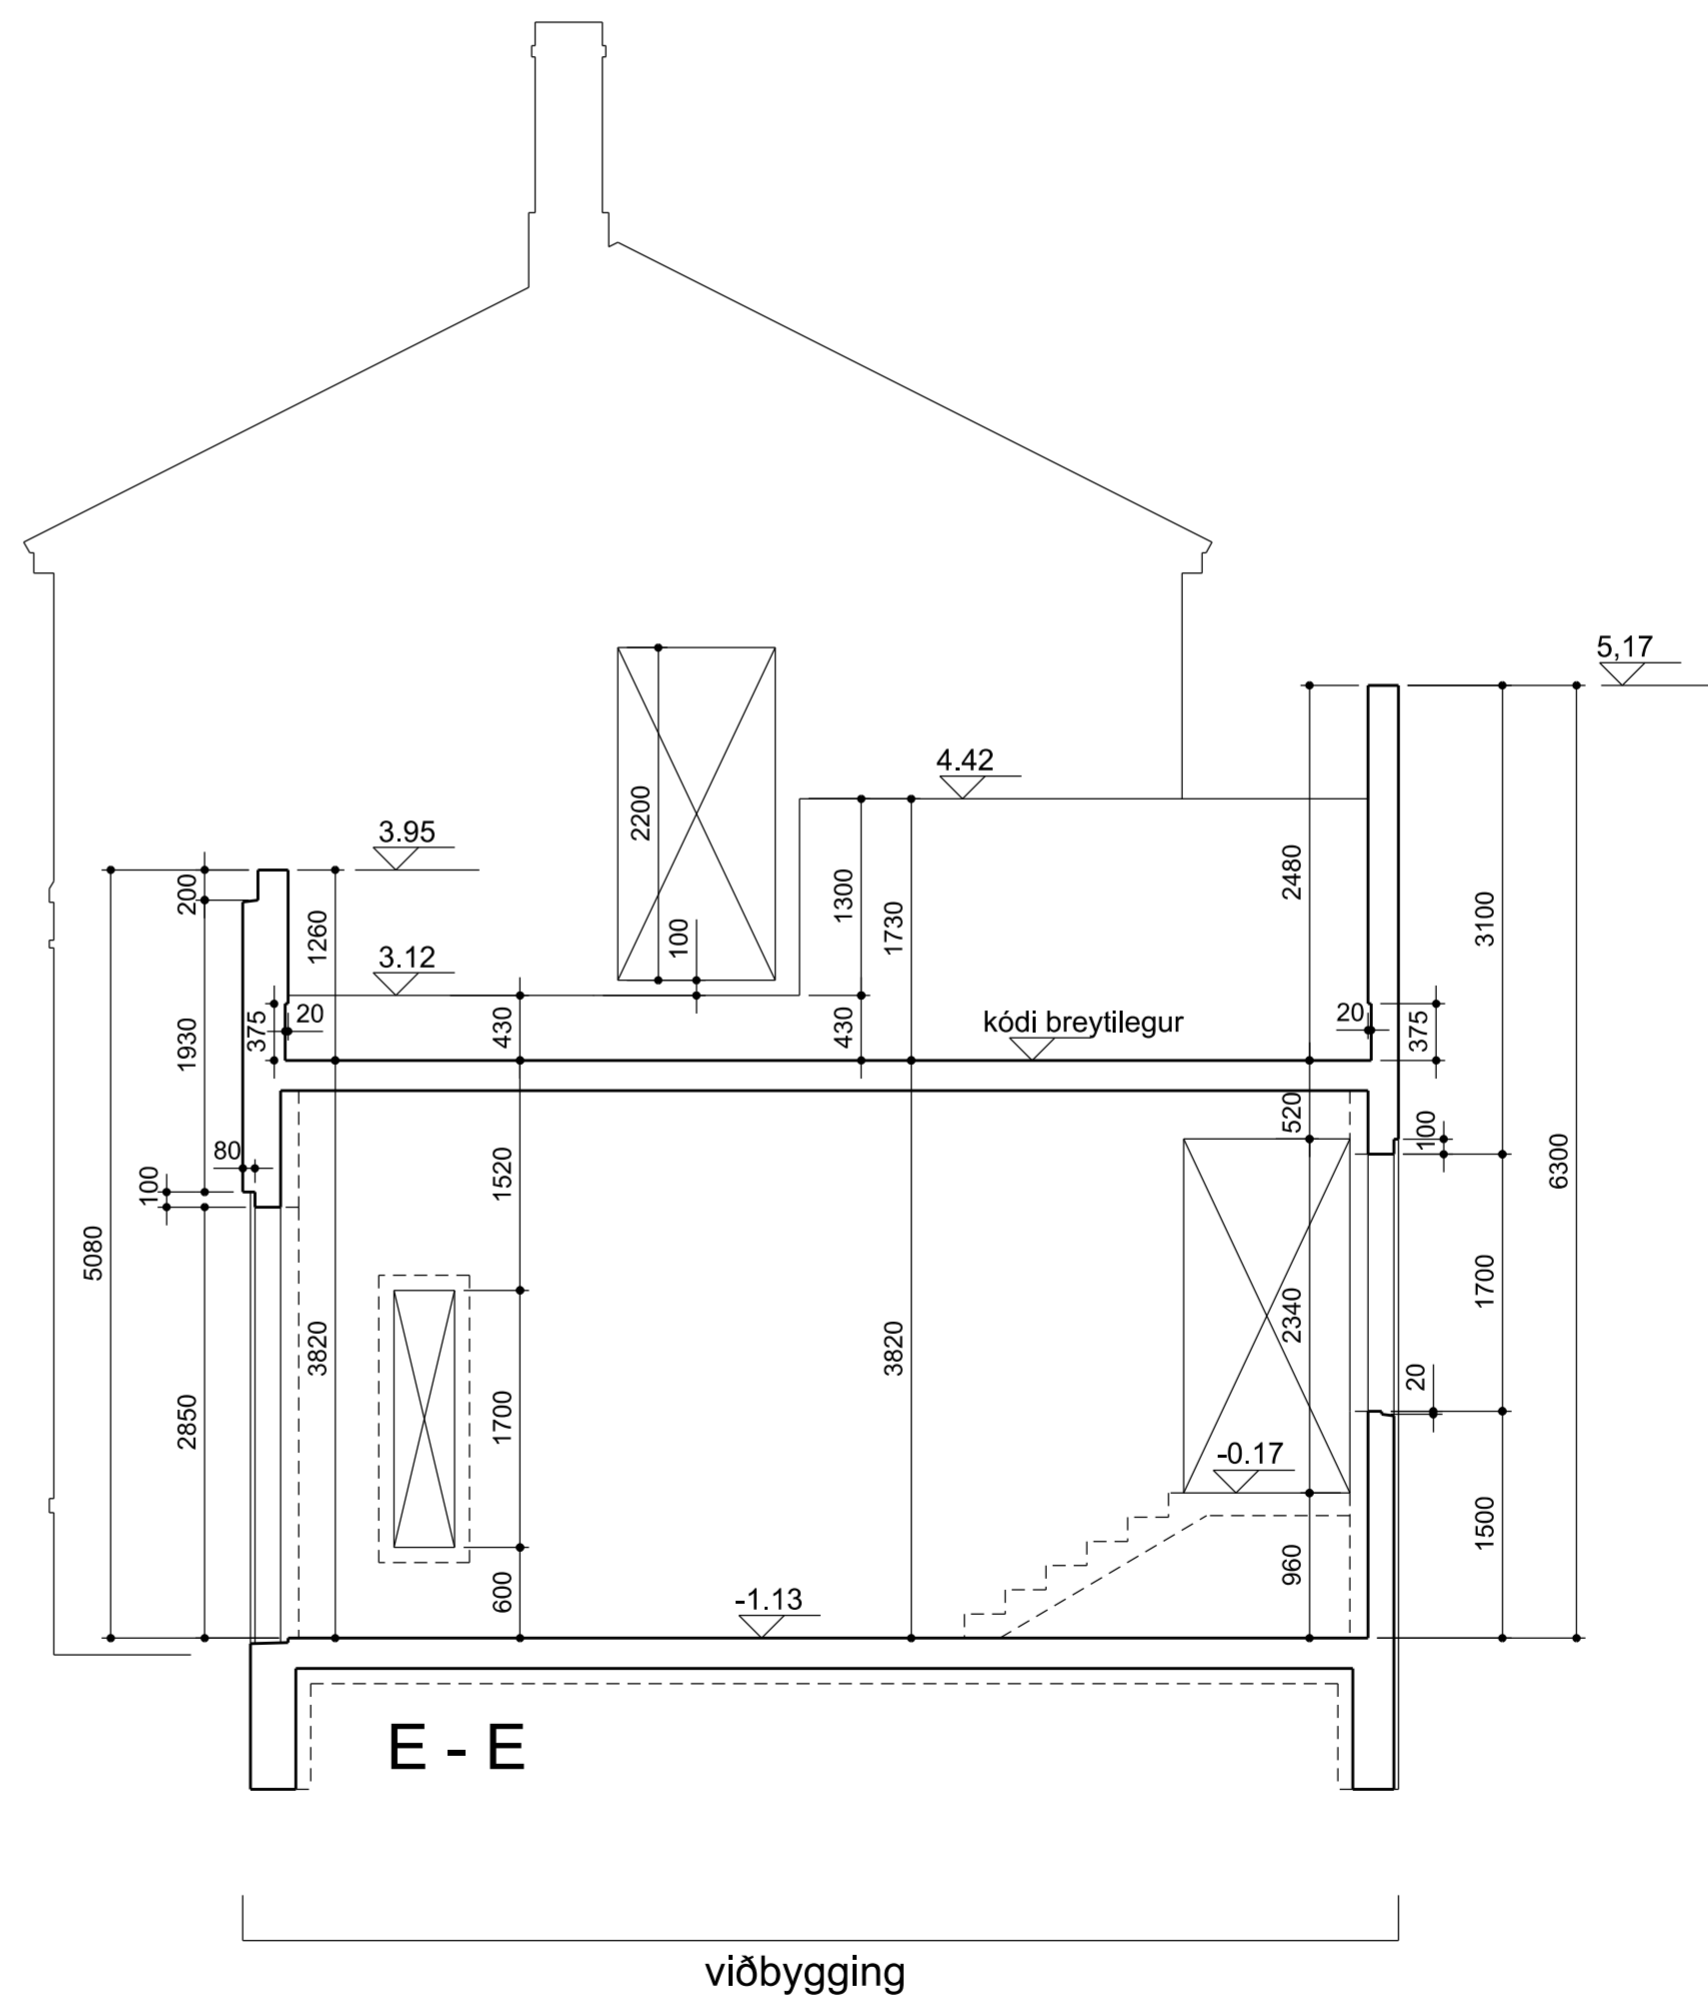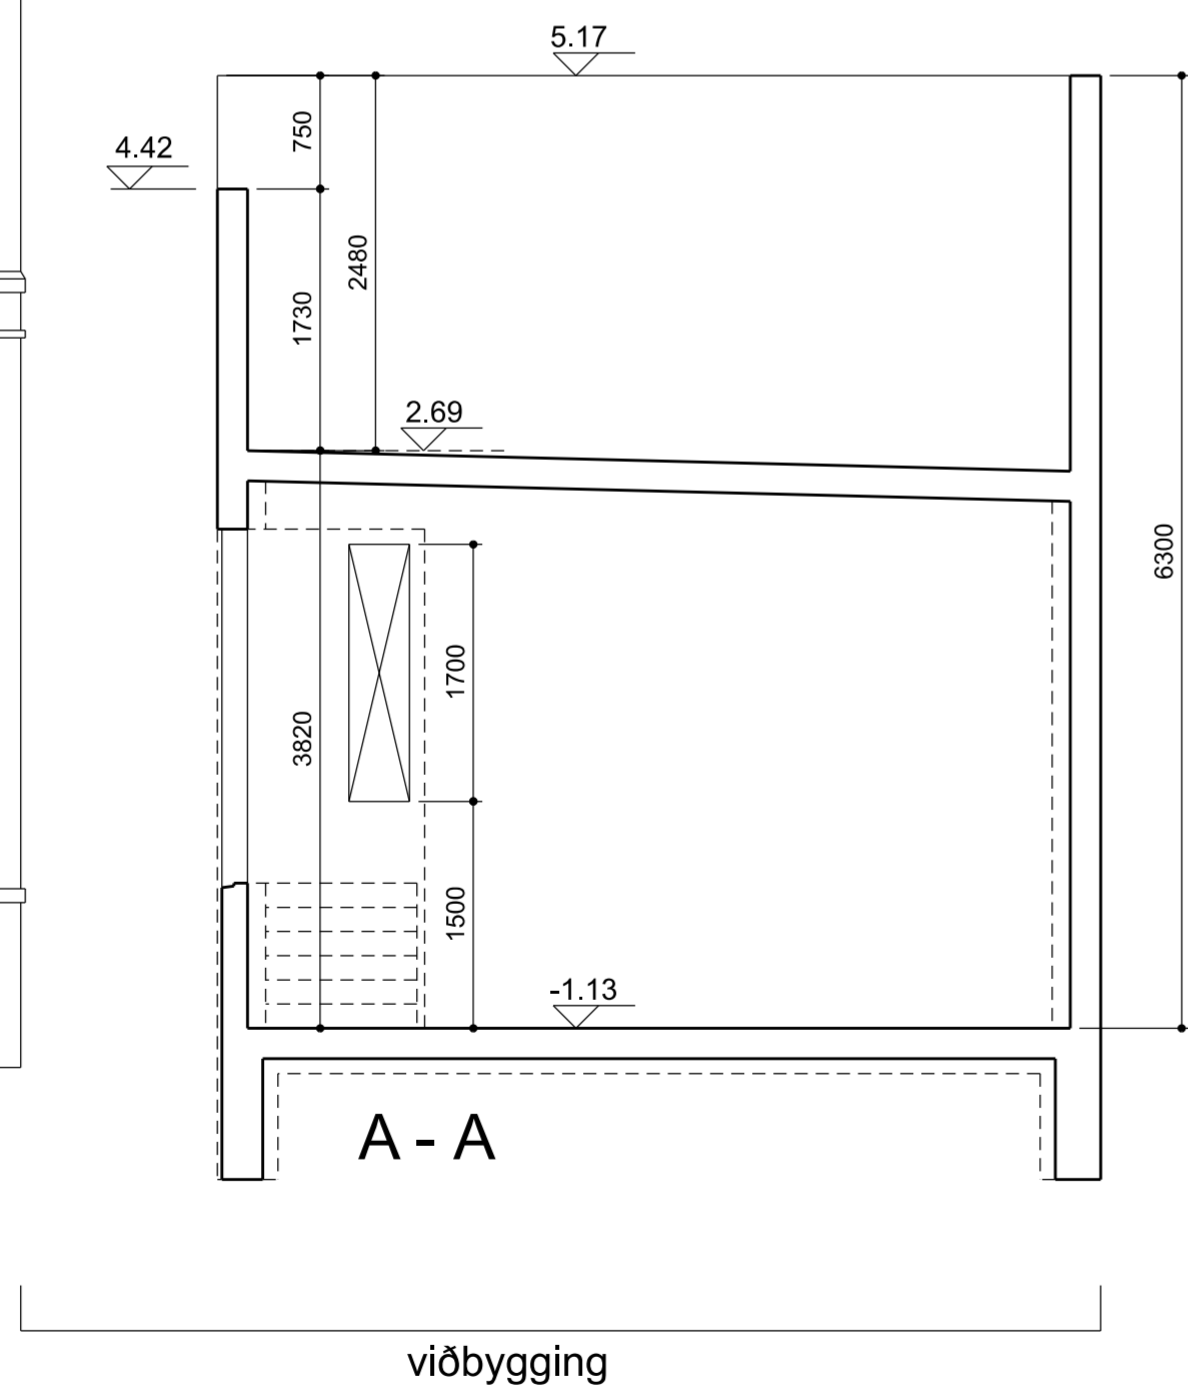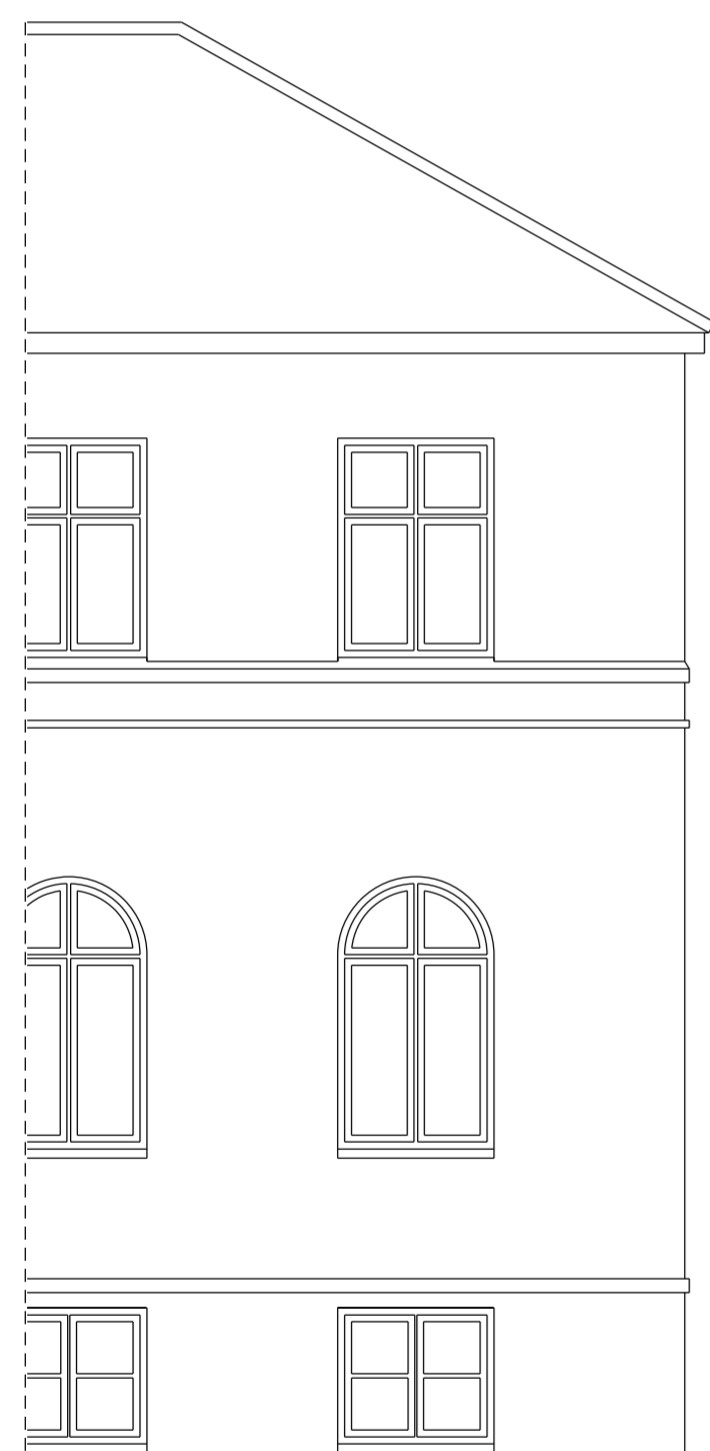

Endurskoðun:	Dags:	Telkn:	Yfirf.:
B:			
A:			

**AUSTURGATA 11
 220 HAFNARFIRÐI**

LANDNÚMÉR: 120010
 VERKKAUPI: Jón Birgir Jónsson
 KENNITALA VERKKAUPA: 090671-2949

STEYPU TEIKNING



EFNI: SNEIÐINGAR

MÆLIKVAÐI: 1:50
 FRUMSTÆRÐ BLADS: A2
 TEIKNAD: ÓÓA VERKNR: 1613
 YFIRFARIÐ: TEIKN. NR: 204
 DAGSETNING ÚTGAFU: 16.12.2019 ENDURSK.:

VA ARKITEKTAR
 borgartún 6
 105 reykjavík
 kt: 450400-3510
 sími: 530 6990
 fax: 530 6991
 vaarkitektar@vaarkitektar.is
 www.vaarkitektar.is

ÚTGEFANDI: ÓLAFUR Ó. AXELSSON KT: 041251-3019

Teikning þessi er gefin út af undirrituðum fyrir hönd eiganda höfundaréttar, VA Arkitektar ehf. Teikninguna má ekki afrita með neinum hætti, að hluta til eða í heild án skriflegs leyfis höfundar.

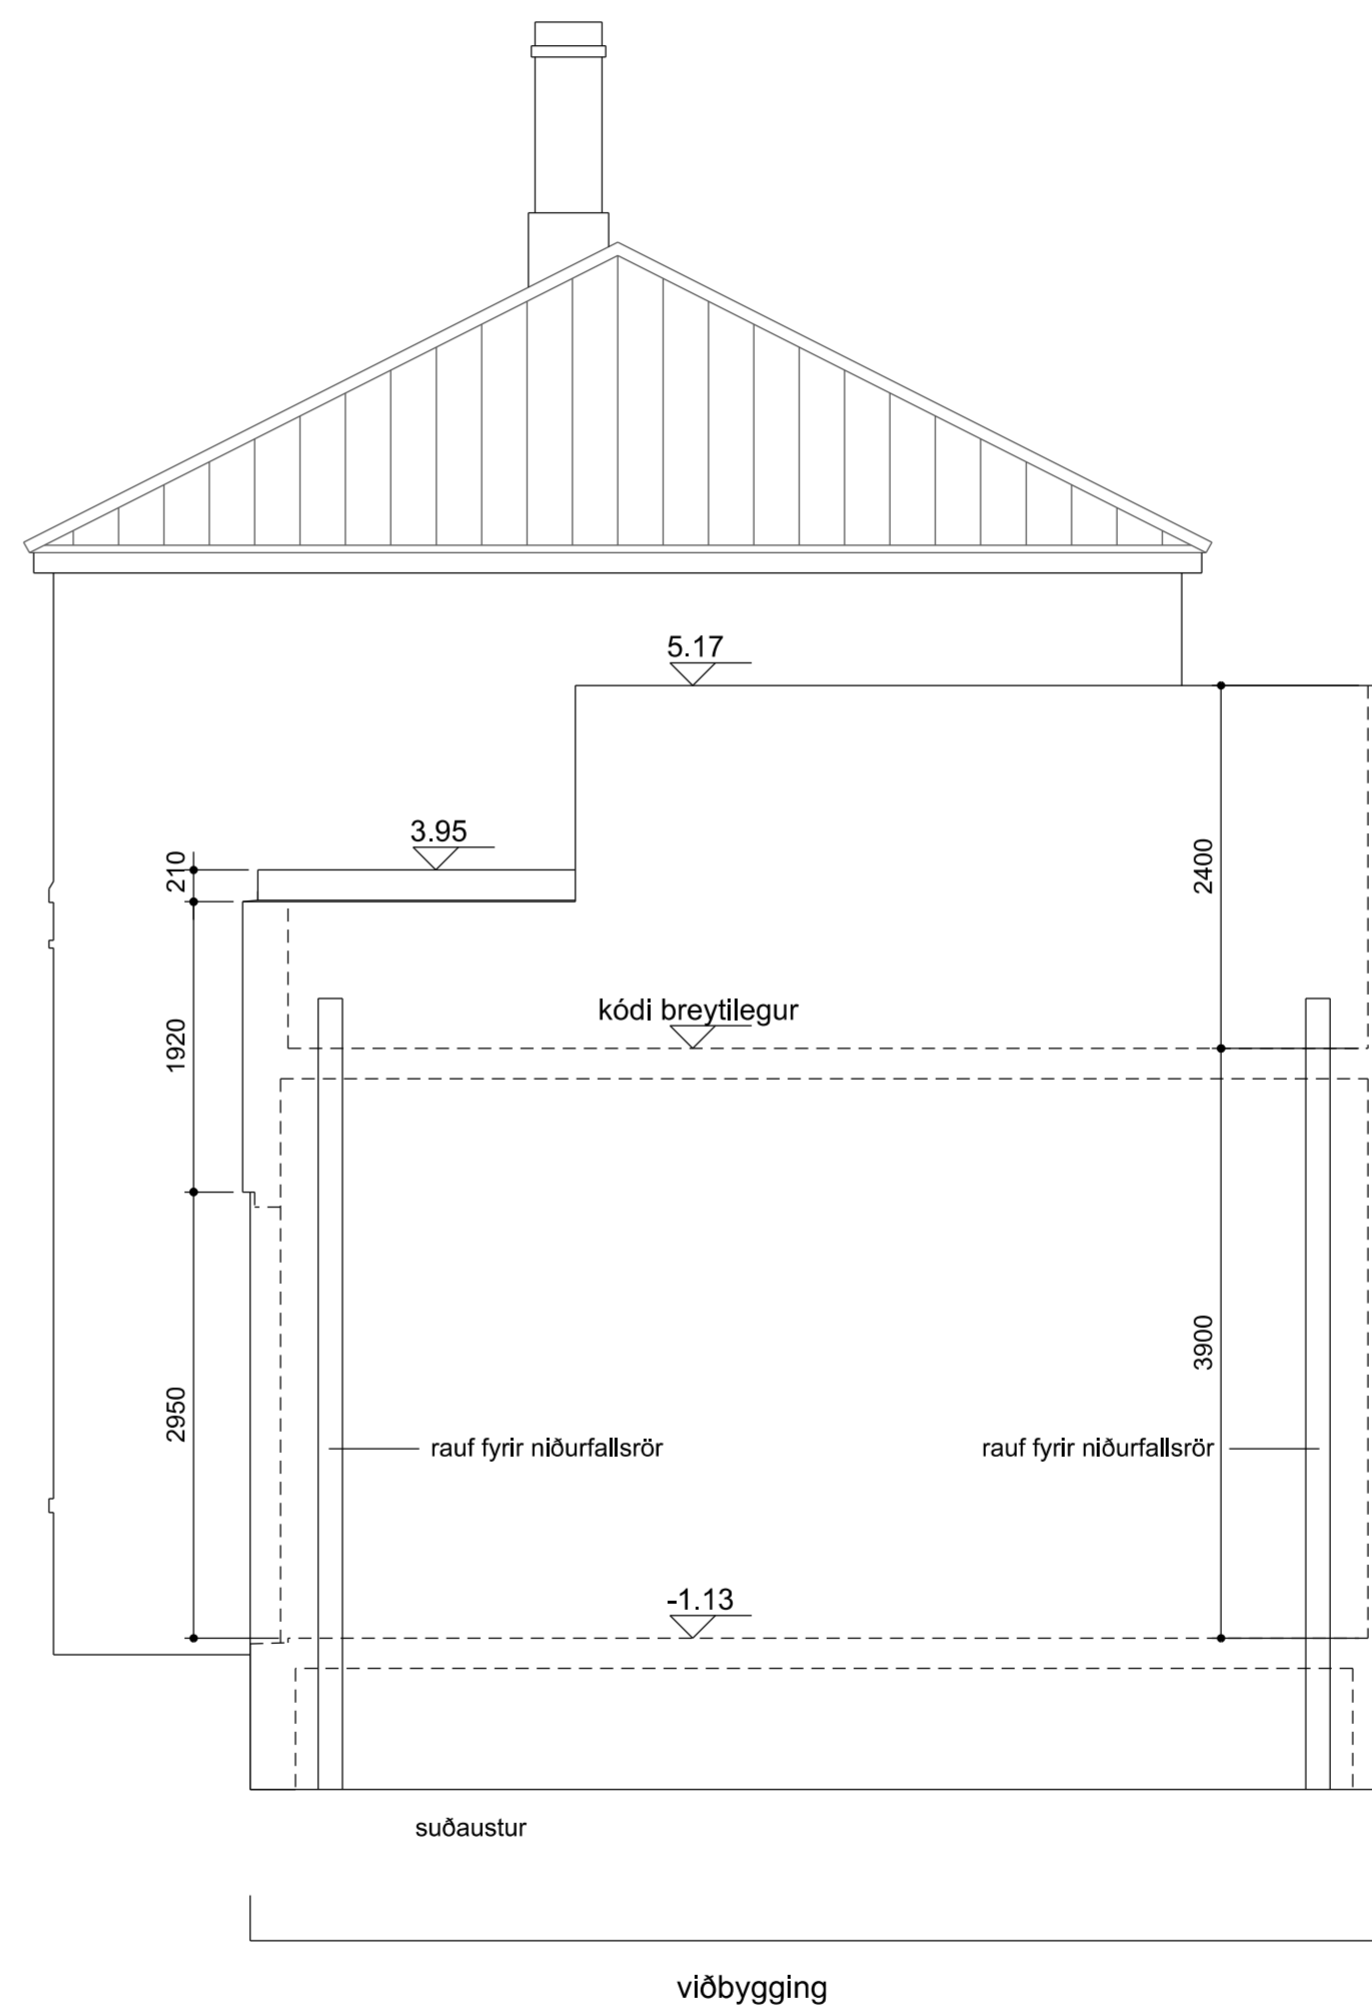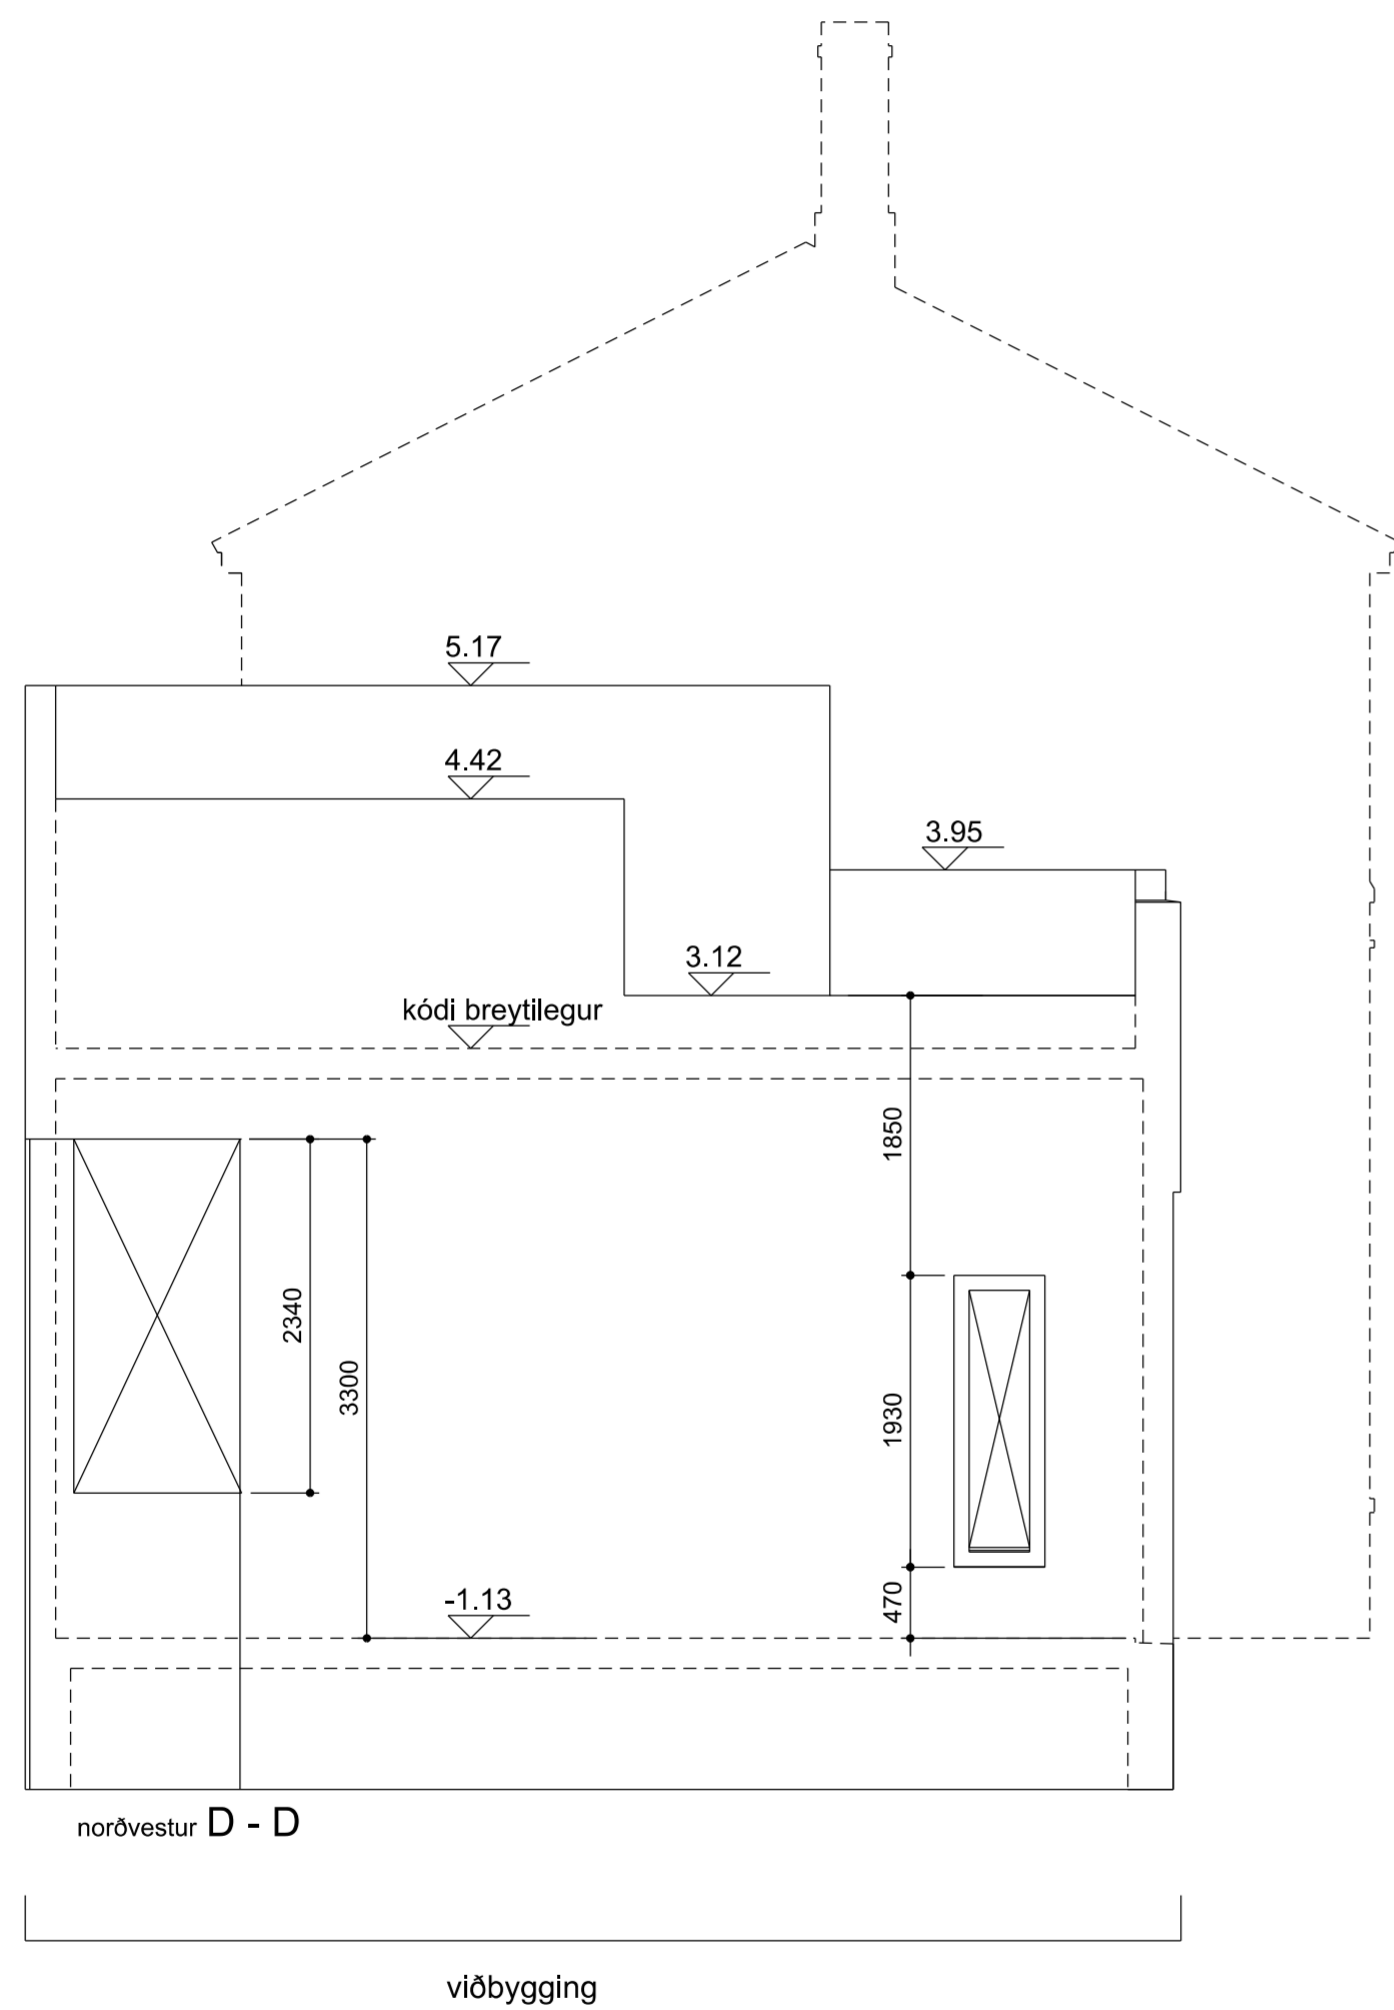

Endurskoðun:	Dags:	Teikn:	Yfirf.:
B:			
A:			

**AUSTURGATA 11
220 HAFNARFIRÐI**

LANDNÚMÉR: 120010
VERKKAUPI: Jón Birgir Jónsson
KENNITALA VERKKAUPA: 090671-2949

STEYPU TEIKNING

EFNI: ÚTLITSMYNDIR

MÆLIKVARDI: 1:50



FRUMSTÆRÐ BLAÐS: A2

TEIKNAD: ÓÓA

YFIRFARID: VERKNR: 1613
TEIKN. NR: 205

DAGSETNING ÚTGÁFU: 15.08.2022

ENDURSK.:

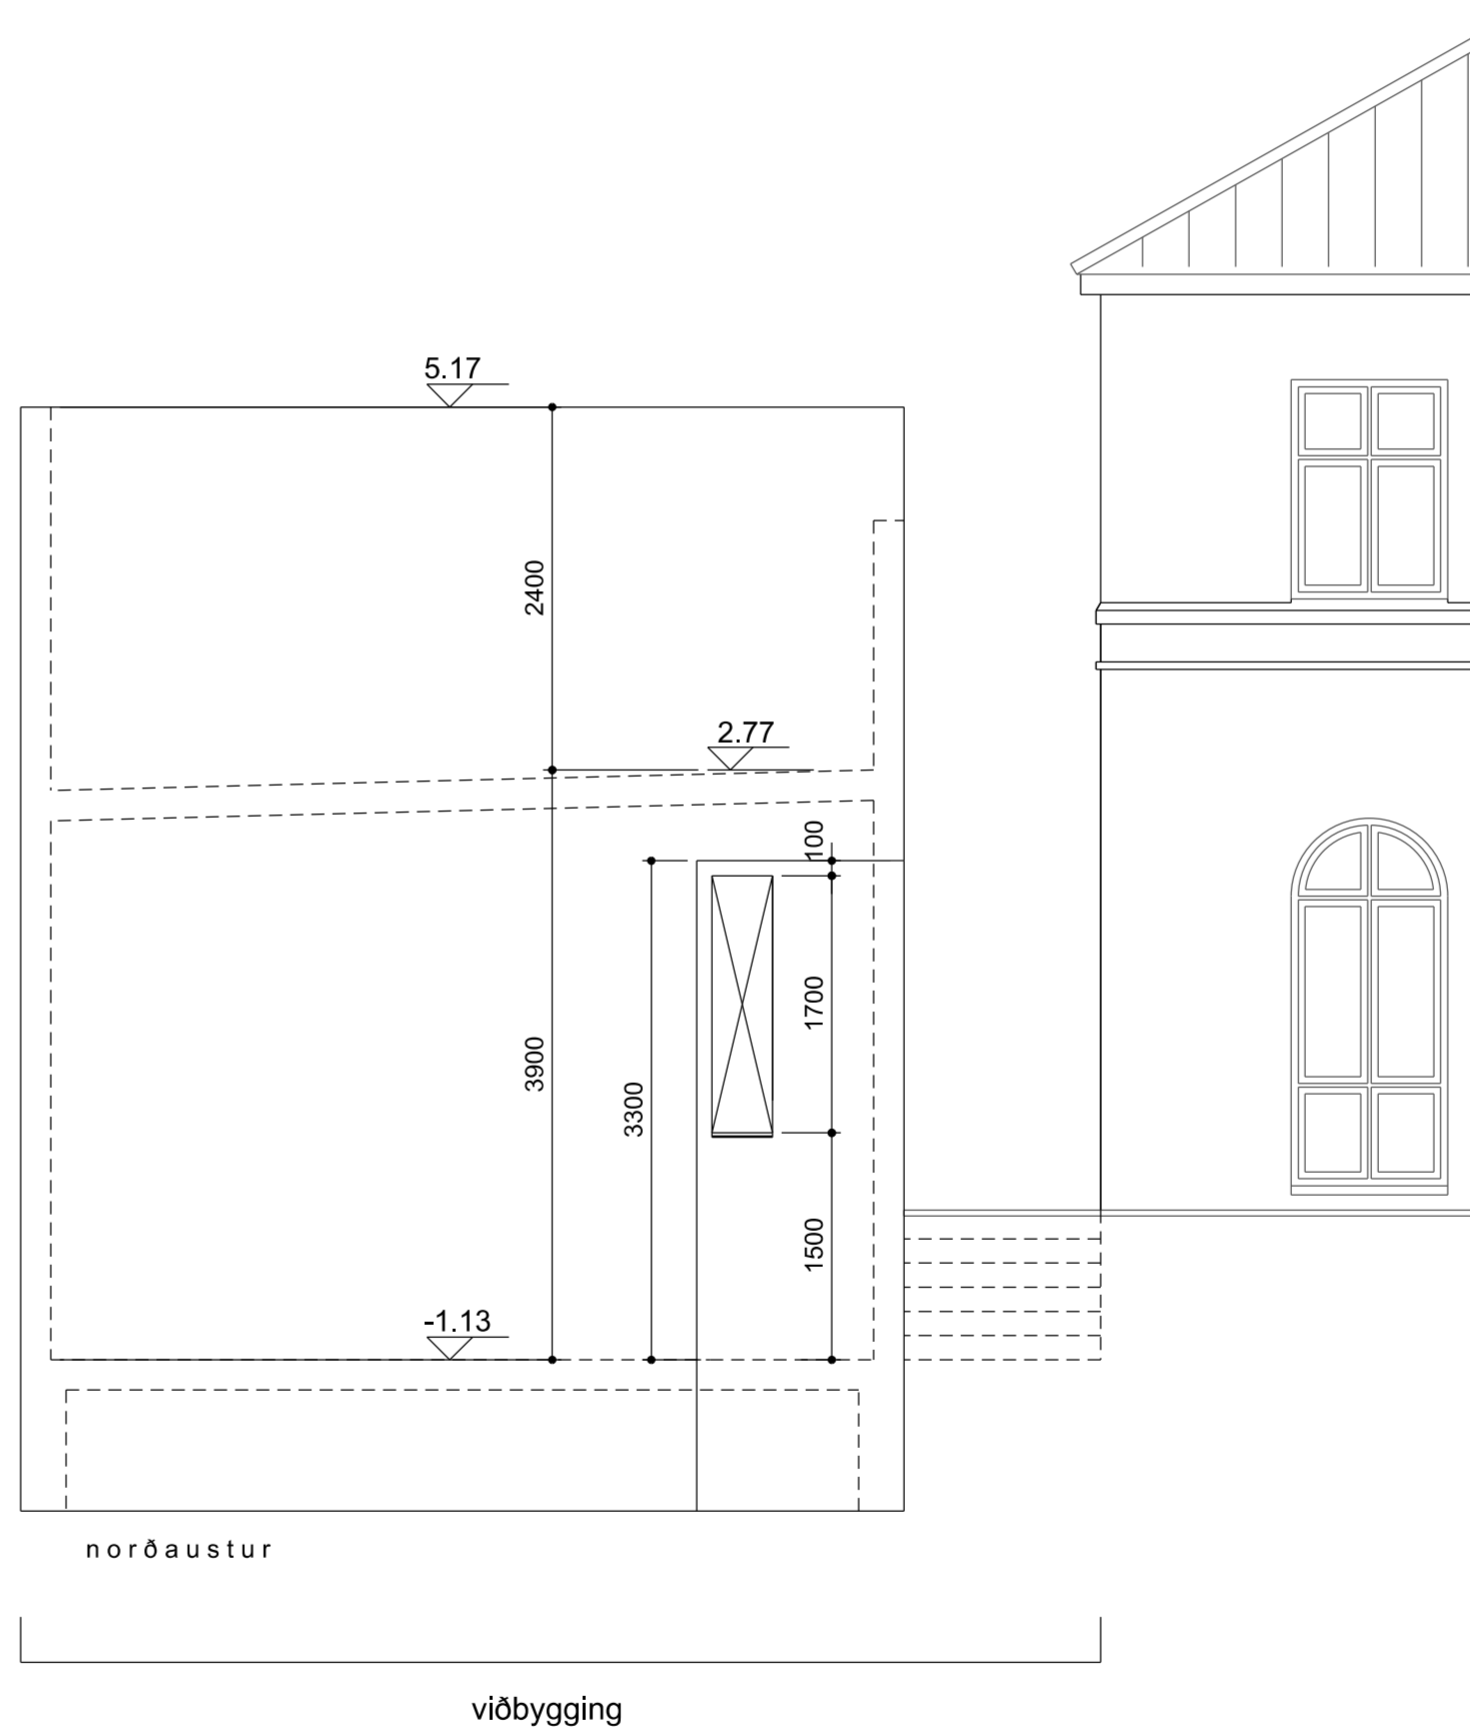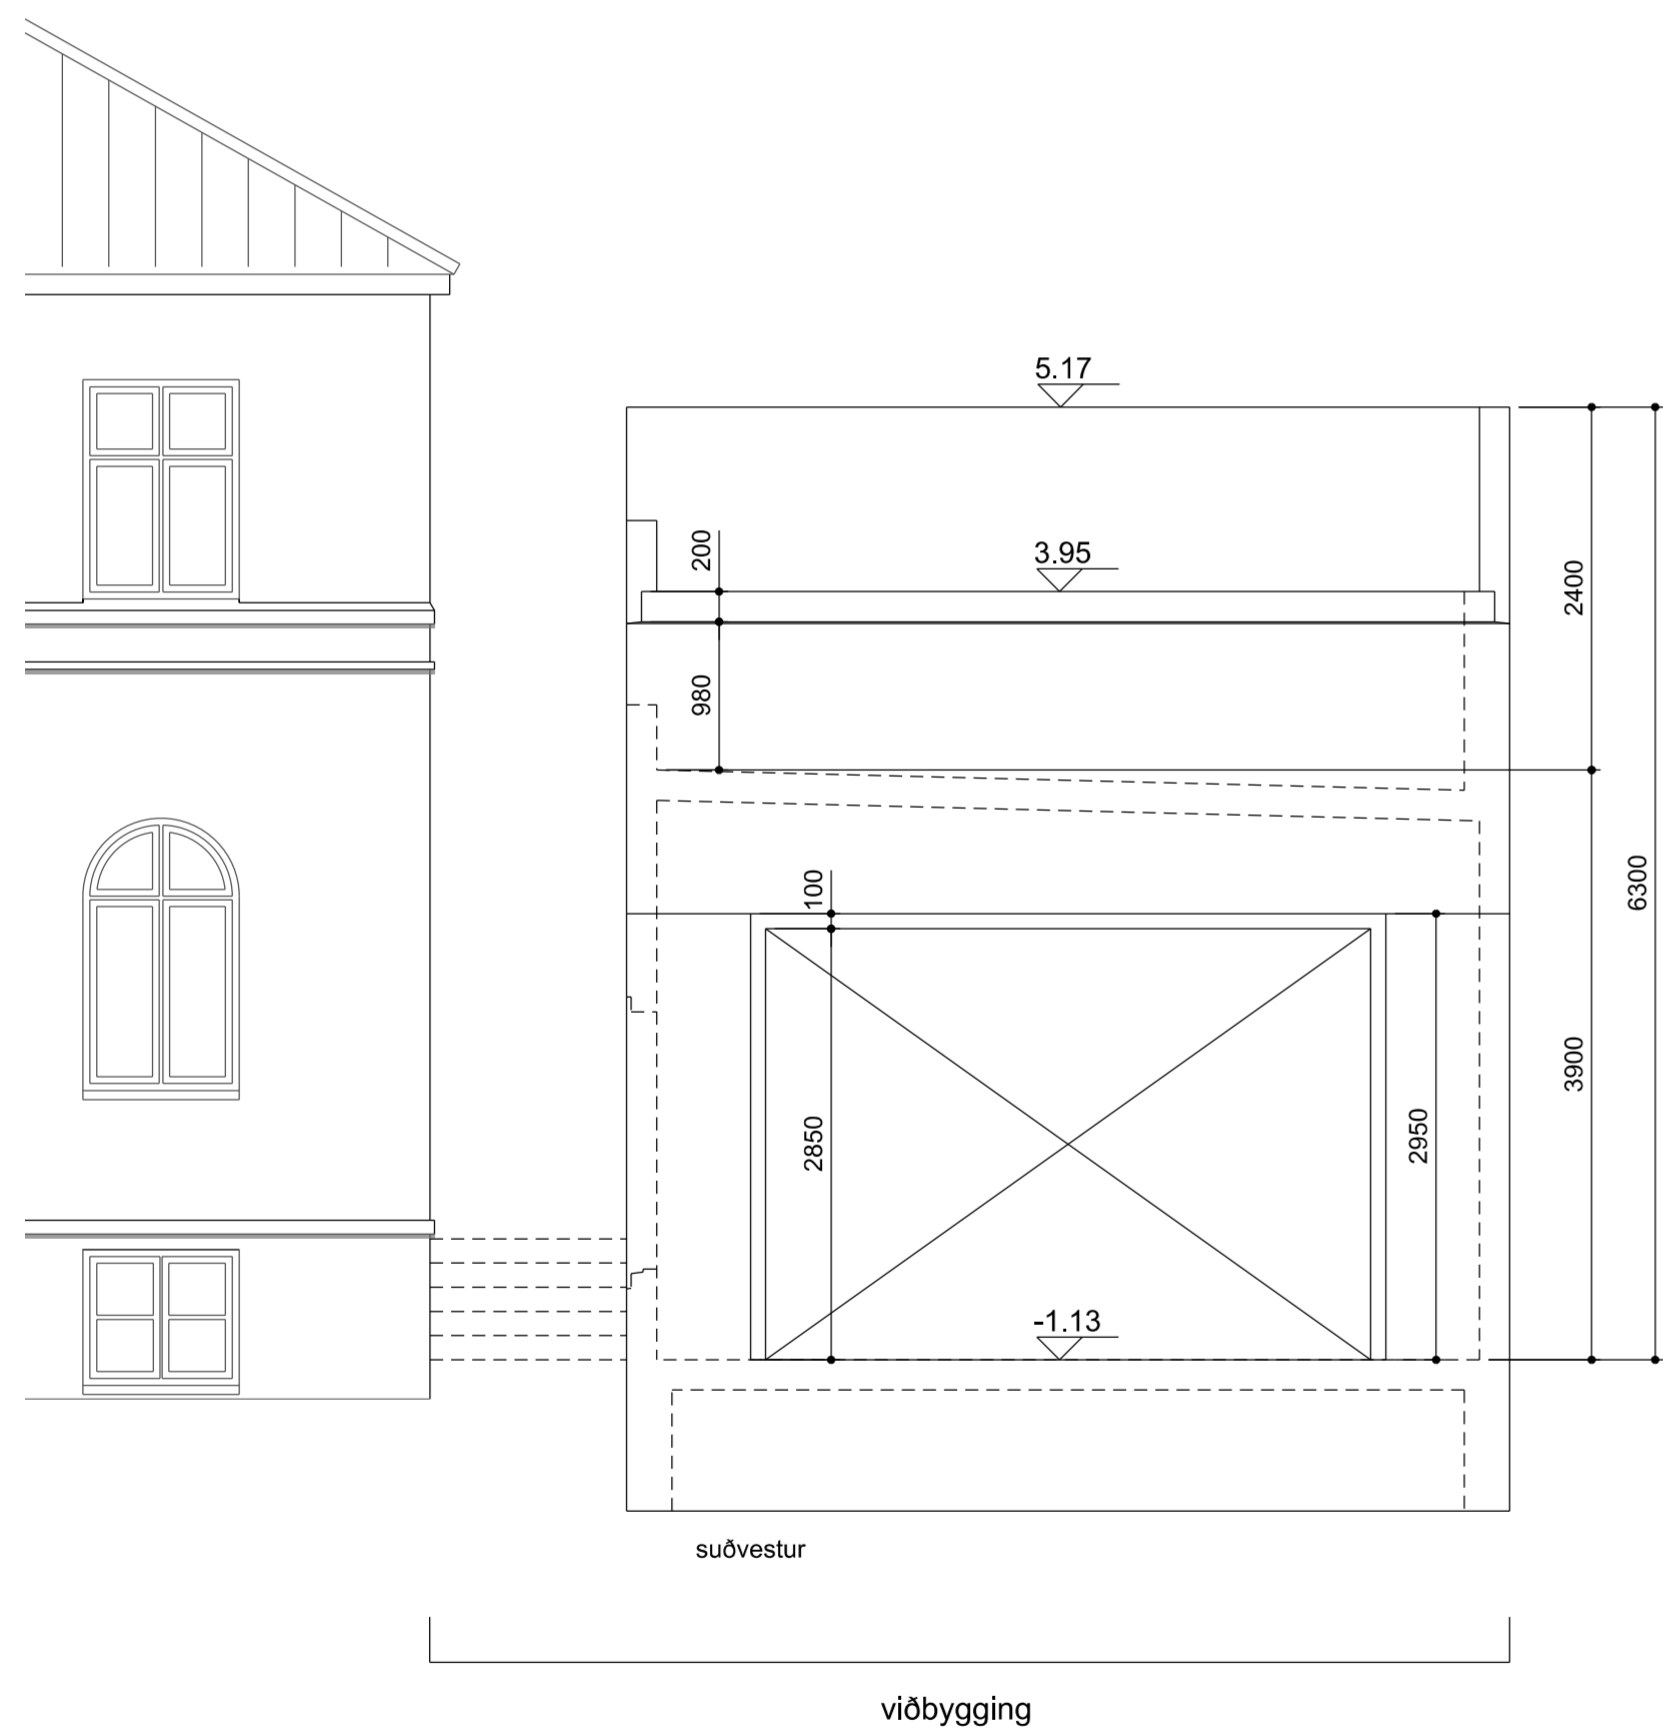

Endurskoðun:	Dags:	Teikn:	Yfirf.:
B:			
A:			

**AUSTURGATA 11
 220 HAFNARFIRÐI**

LANDNÚMÉR: 120010
 VERKKAUPI: Jón Birgir Jónsson
 KENNITALA VERKKAUPA: 090671-2949

STEYPU TEIKNING

EFNI:	ÚTLITSMYNDIR		
MÆLIKVARDI:	1:50		
FRUMSTÆRD BLAÐS:	A2		
TEIKNAD:	ÓÓA	VERKNR:	1613
YFIRFARID:		TEIKN. NR:	206
DAGSETNING ÚTGÁFU:	15.08.2022	ENDURSK.:	