



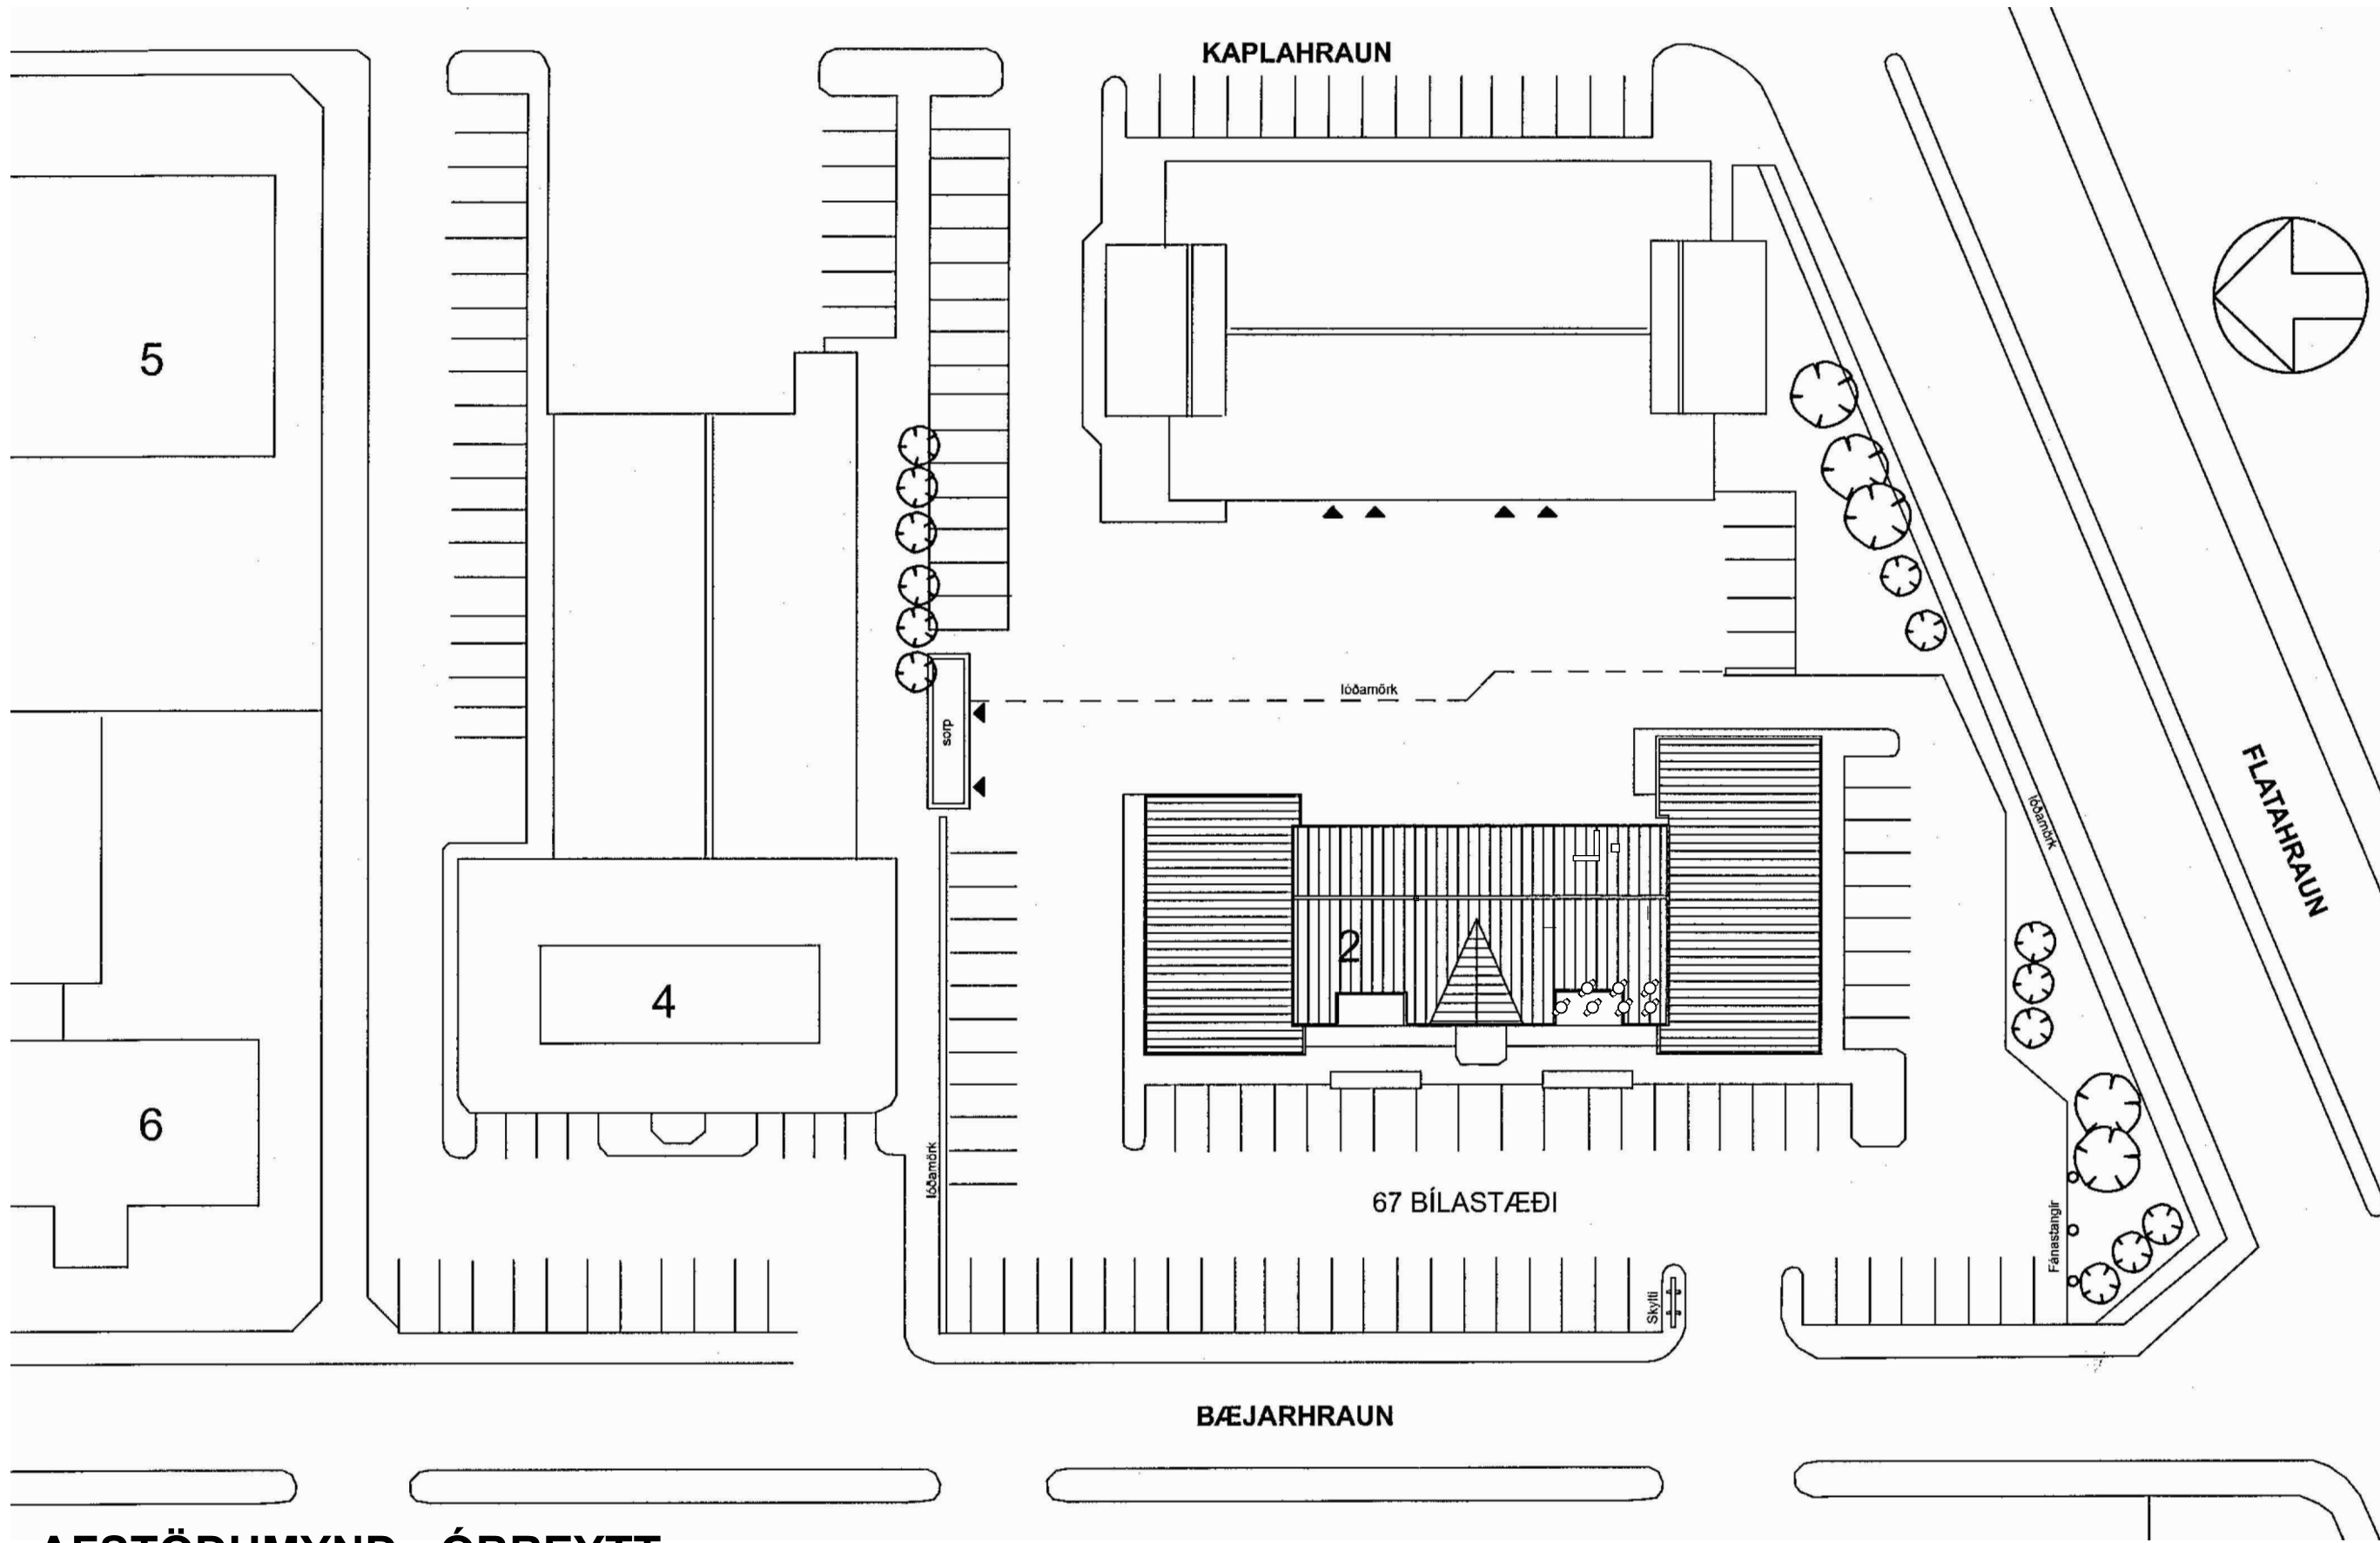

AFSTÖÐUMYND - ÓBREYTT  
1 : 500

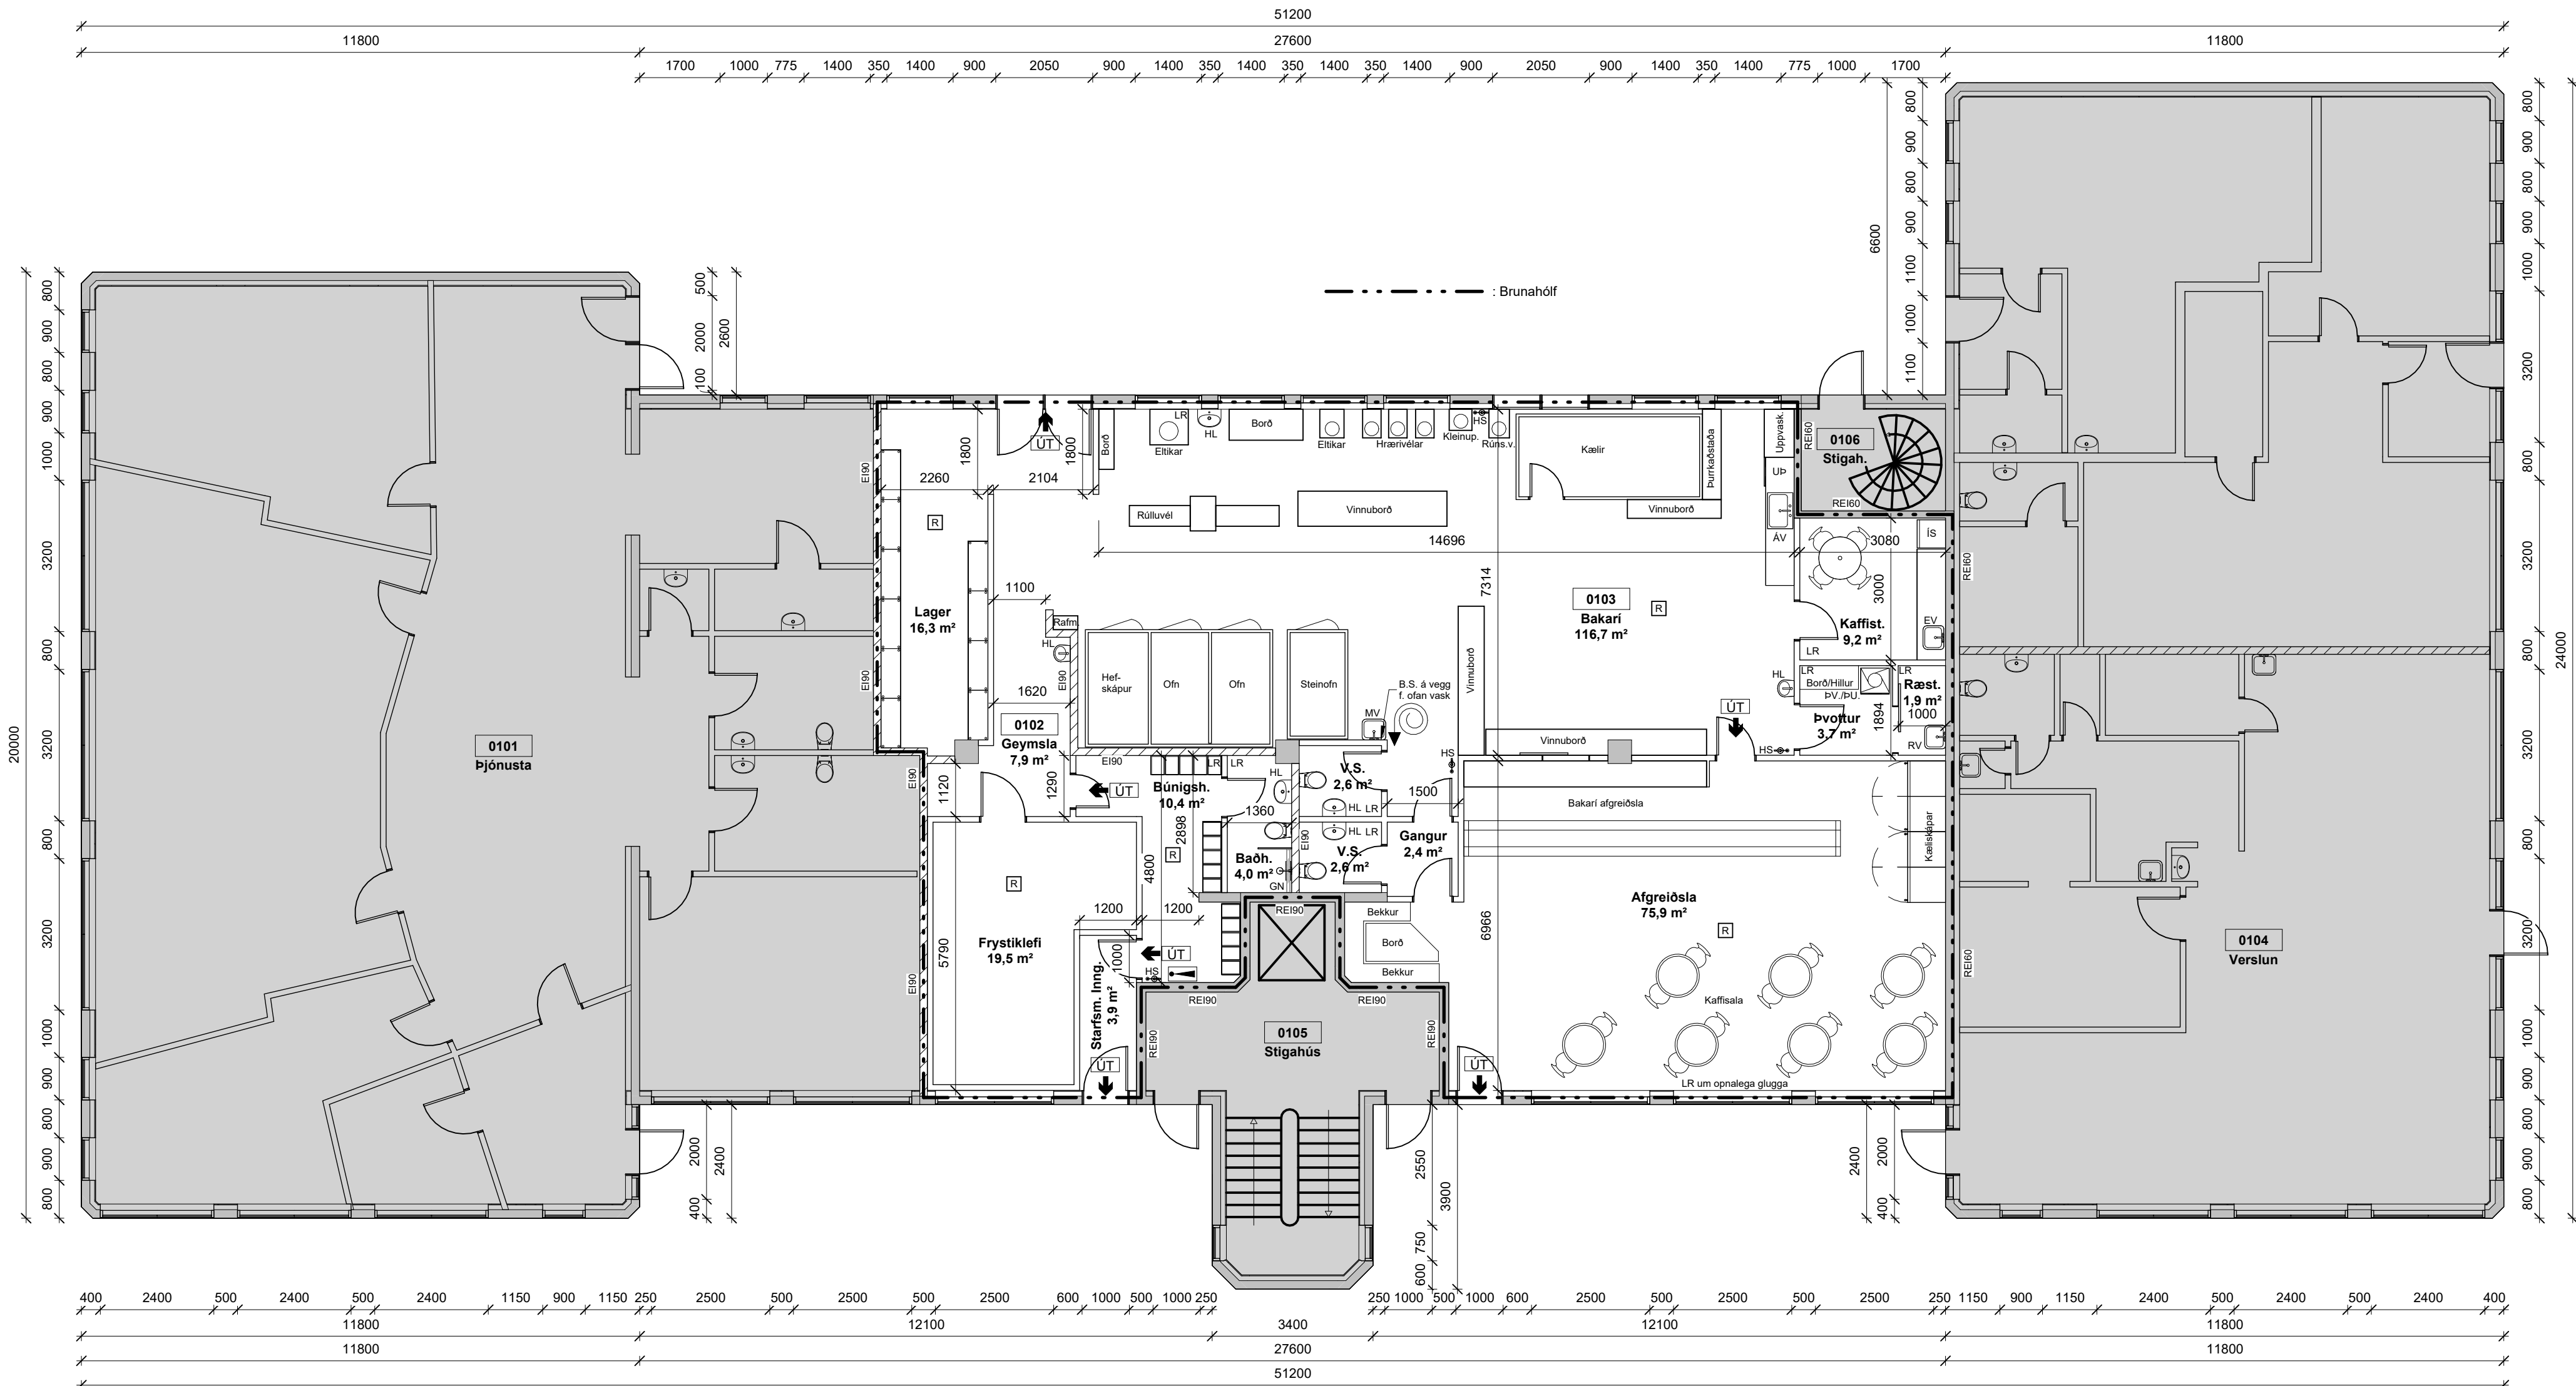

GRUNNMYND JARÐHÆÐ  
1 : 100

## Bygginalýsing

Góluheiti og númer: Bæjarhraun 2, Hafnarfjörður  
Landeignarnúmer: L120239  
Fasteignanúmer: F2224301 og F2074240  
Matshluti: 01-0103 og 01-0102

**Helstu stærðir:**  
Heildastærð fyrir breytingu(brúttó): 247,1m<sup>2</sup> 800,6m<sup>3</sup>  
Heildastærð eftir breytingu(brúttó): 305,8m<sup>2</sup> 990,8m<sup>3</sup>  
Stækkun(brúttó): 58,7m<sup>2</sup> 190,2m<sup>3</sup>  
Stærð lóðar: 4.259,0m<sup>2</sup>

**Aimenn lýsing:**  
Bæjarhraun 2 er þjónusta og verslunarsvæði byggt árið 1987 og teiknað af Jóni Guðmundssyni. Sött er um leyfi til að stækka núverandi bakari sem rekið hefur verið um árabil í rými 01-0103. Stækkun felst í því að bakrið tekur yfir rými 01-0102 með því að opna með gati í gegnum núverandi milliavegg á milli rýma. Starfsemi felst í vaxlavinnu og hámarks fjöldi starfsmanna á vakt er 10 manns. Stækkun mun hýsa bunningsstöðu starfsmanna ásamt nýjum frystiklefa. Samhlöða stækkun verður afgreiðsluhluti bakaris stækkaður.

**Brunahólfun:** Stækkað rými bakaris verður sjálfstætt brunahólf og brunahólfandi veggir að öðrum rýmum haldast óbreyttir. **Flóttaleiðir:** Við stækkun bætist við ný flóttaleið frá bunningsstöðu starfsmanna og tvær eldri flóttaleiðir haldast óbreyttar. Út- og neyðarlýsing skv. IST EN 1838 og IST EN50172. Útljós er synd á grunnmynd.

**Brunaviðvörðunarkerfi:** Á staðnum er sjálfvirk brunaviðvörðunarkerfi samkvæmt leiðbeiningum HMS og IST EN 54 og beinlengi vörðunarkerfis.

**Handslökkvibúnaður:** Skv. IST EN 3, sjá staðsetningu á grunnmynd. **Reykskynjarar:** Staðsettir í afgreiðslu, bakari, lager, bunningsh. og frystiklefa, sjá nánar á grunnmynd.

**Innveggir:** Nýir innveggir verða með klæðningu í flokki 1 og málaðir. Eldri innveggir eru óbreyttir þar sem léttir milliavegir innan rýmis eru klæðning í flokki 2, spónaplotur og aðrir veggir steinn eða múrað. **Loftræsing:** Viðeigandi loftræsing er í lokaðum rýmum og um opnanlega glugga í afgreiðslu. **Sorþ:** Sorþ er staðsett í sameiginlegri sorþgeymslu á lóð, sjá nánar á afstöðumynd.

Skýggð svæði á grunnmynd eiga ekki við í þessari umsókn. Engin breyting er gerð á lóð umhverfis hús né burðarvirkni, útliti eða stærð hússins.

LR: Loftræsing  
GN: Gólfniðurfall  
HL: Handlaug  
MV: Matvaskivaskur  
RV: Ræstivaskur  
AV: Áhald- og tækjavaskur  
PV: Þvottavél  
PU: Þurrkari  
UP: Uppþvottavél  
IS: Iskápur  
HS: Handslökkvitæki  
ÚT: Útljós-neýðarlýsing  
Stjórstöð brunaviðvörðunarkerfis  
Reykskynjari

shs 22.10.2025

Útg. Breyting Hönnuður Dags.

### Verkteikning

**STRENDINGUR** VEKFRÆÐIÞJÓNUSTA  
Dalshraun 3  
220 Hafnarfjörður  
Sími: 575-5640  
www.strendingur.is  
strendingur@strendingur.is

### Aðaluppdráttur

Hönnuður: Páll Poulsen Kt.: 200367-4729

Hönnunarstjóri: Páll Poulsen Kt.: 200367-4729

## Bæjarhraun 2 Hafnarfjörður

### Byggingarlýsing, Afstöðu- og Grunnmynd

|                   |                  |
|-------------------|------------------|
| Teiknað / Hannað: | Dags:            |
| PP/PP             | 15. október 2025 |
| Kvart:            | Breyting:        |
| Nr. teikningar:   | Stærð:           |
| Skv. teikn.       | 101 A1           |