




Grunnmynd 1. hæð
1 = 100 mm

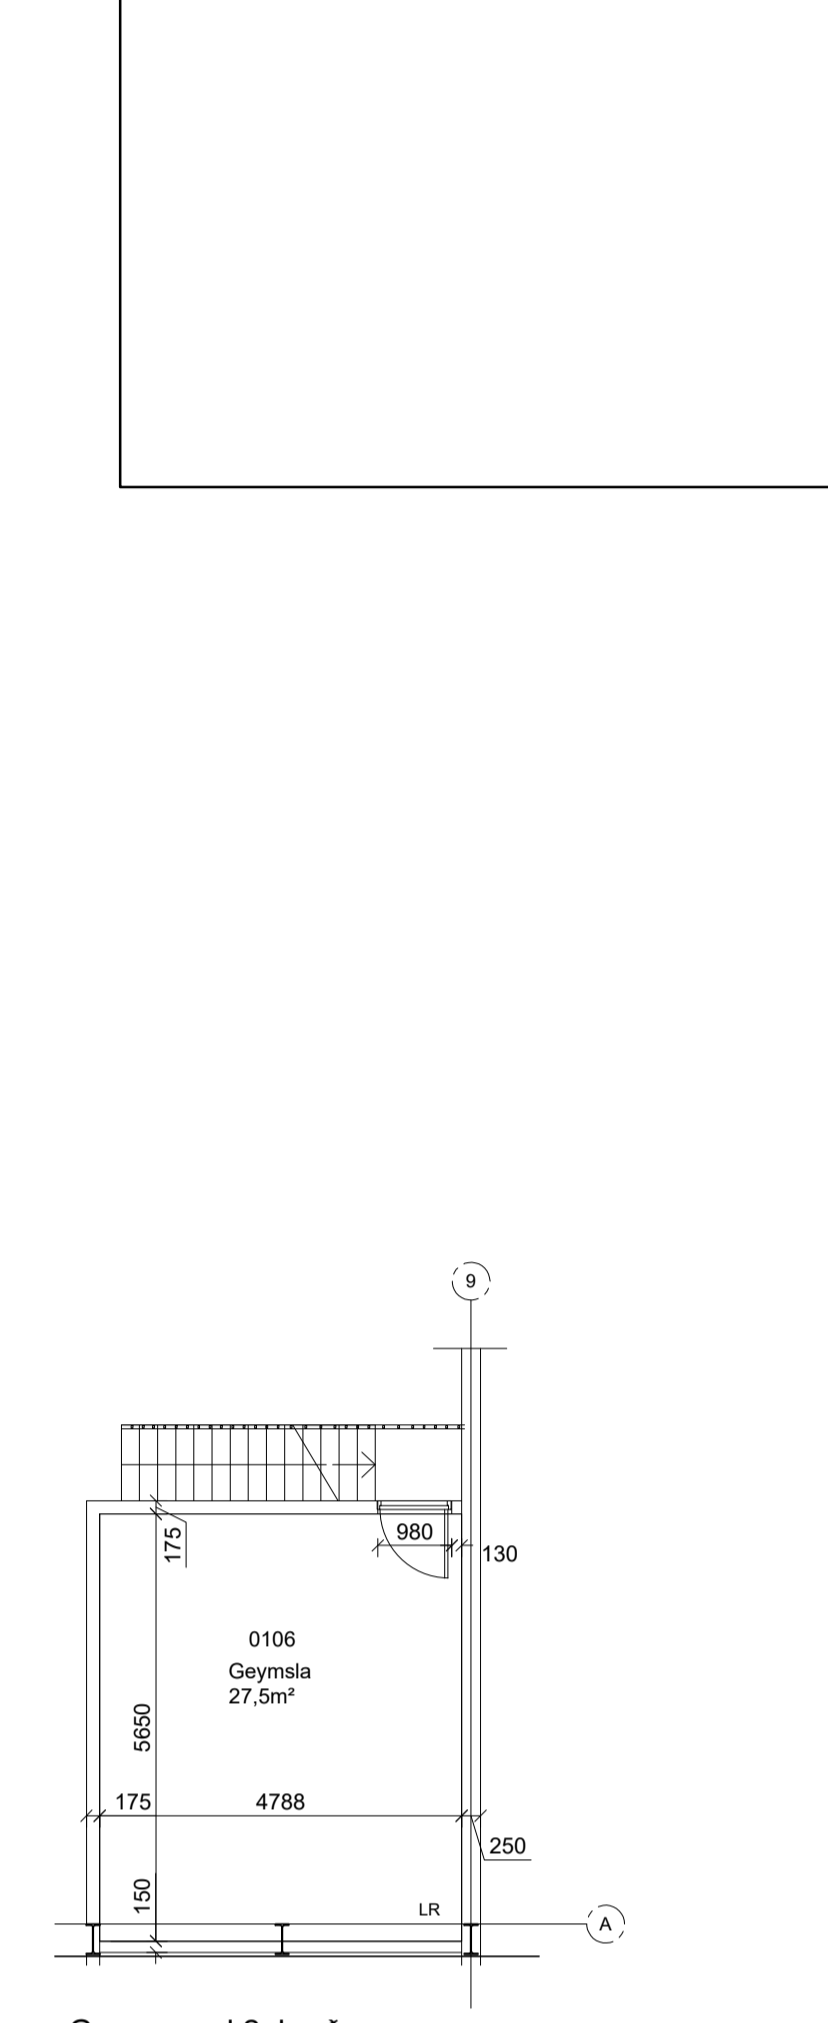


Grunnmynd 2. hæð
1 = 100 mm

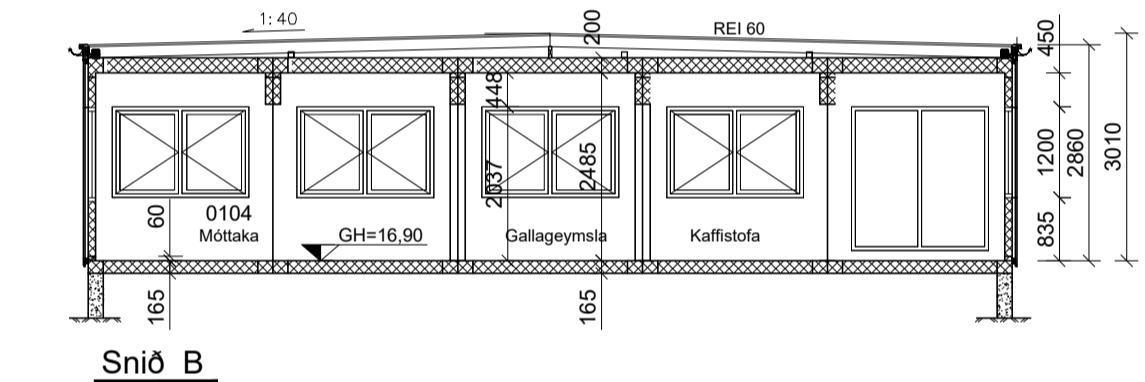


Snið B
1 = 100 mm

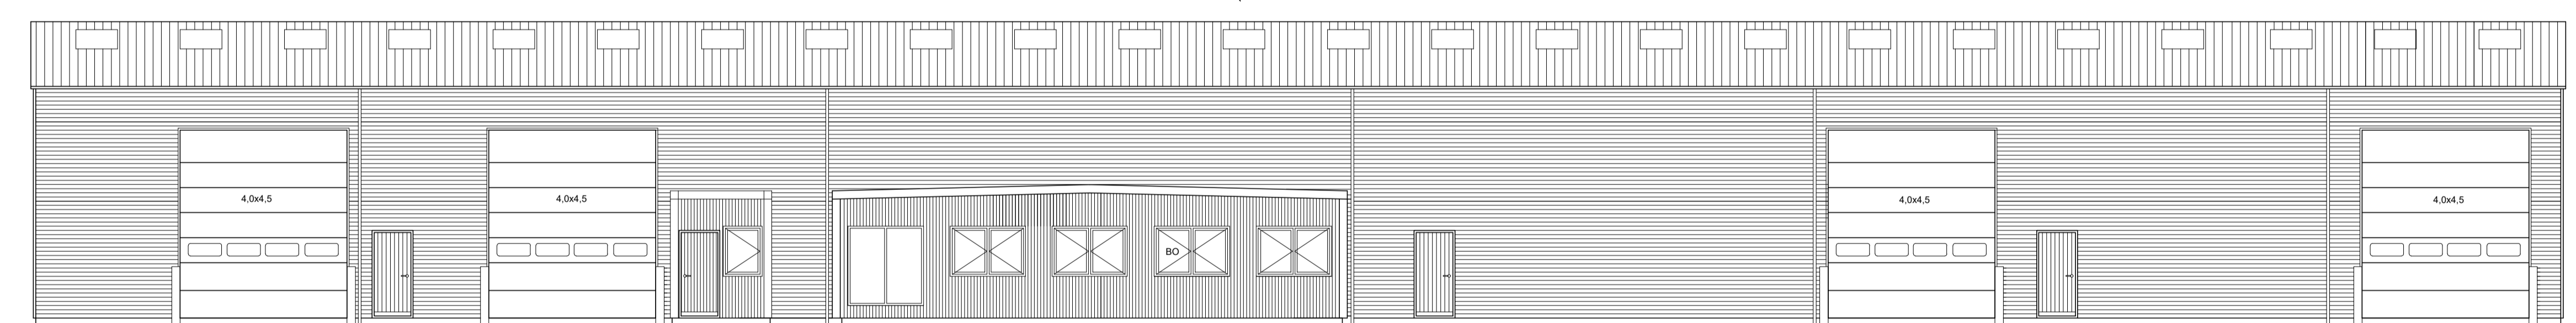

Vesturhlíð
1 = 100 mm

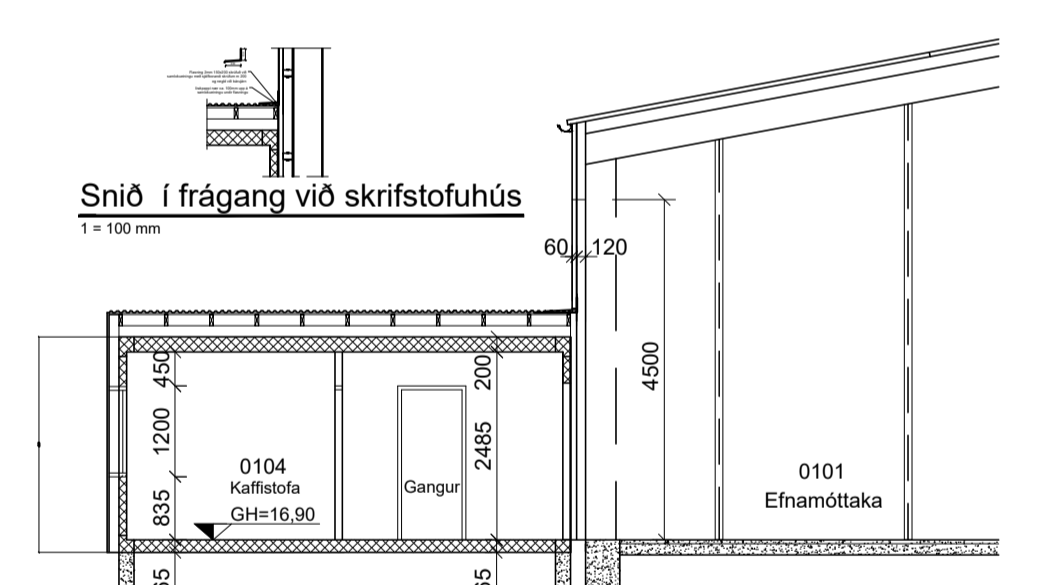


Snið C
1 = 100 mm

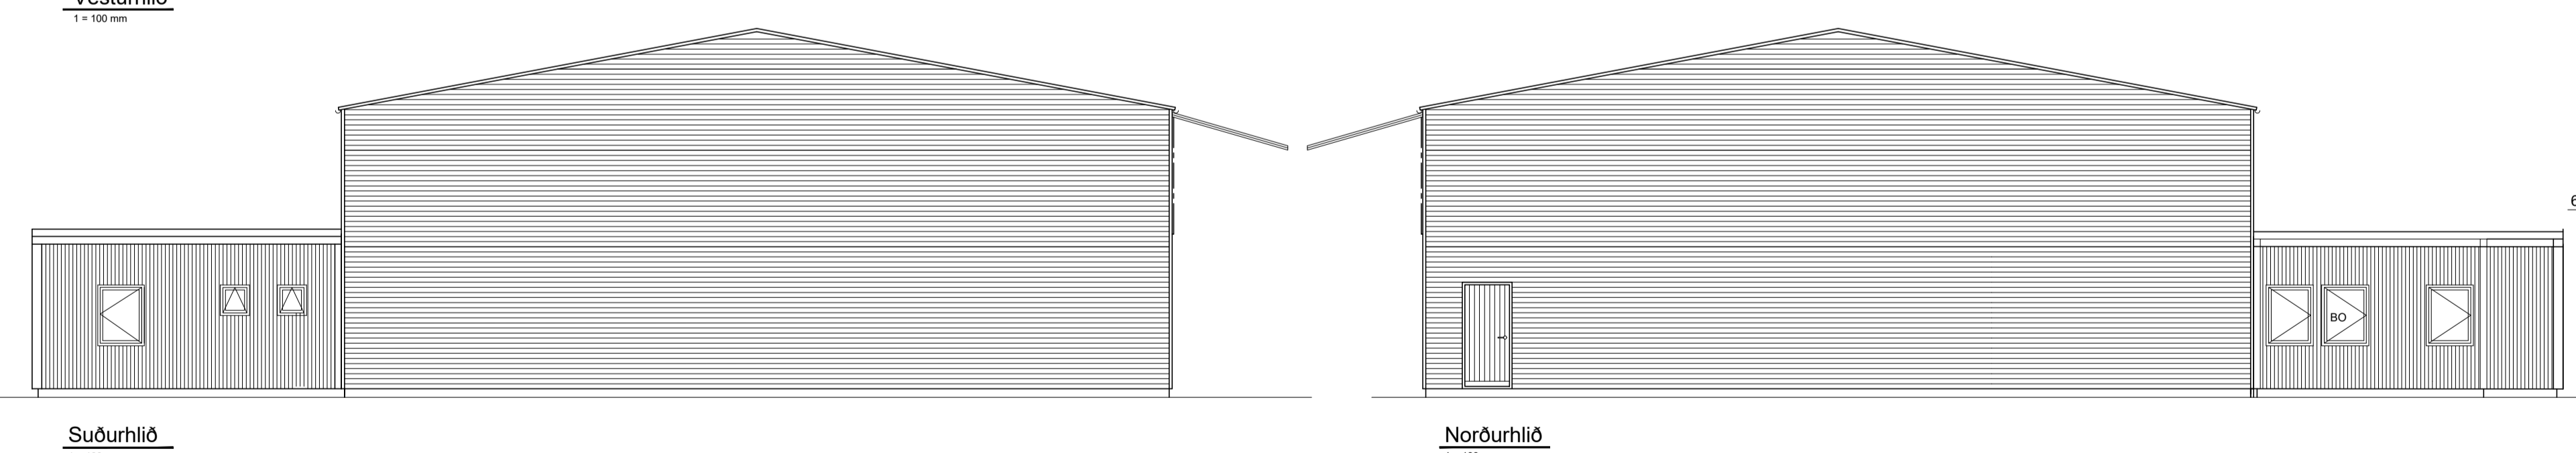


Suðurhlíð
1 = 100 mm


Norðurhlíð
1 = 100 mm

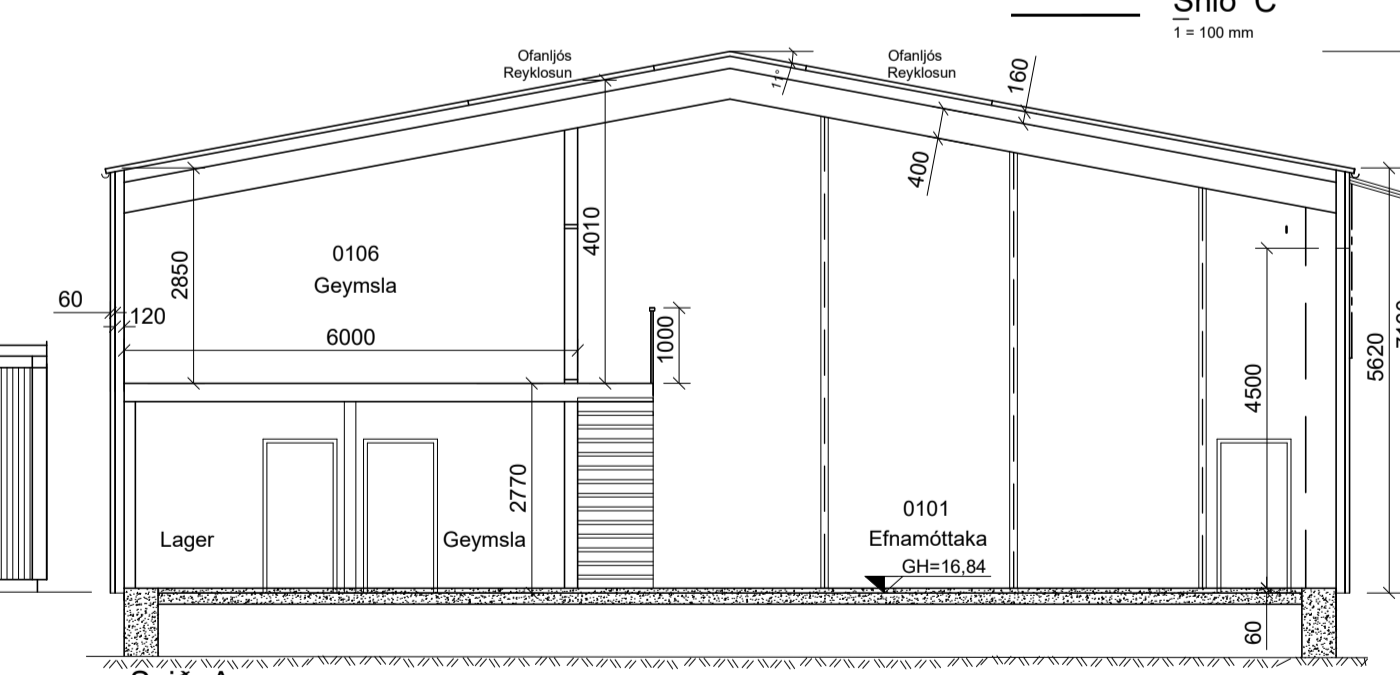

Snið A
1 = 100 mm

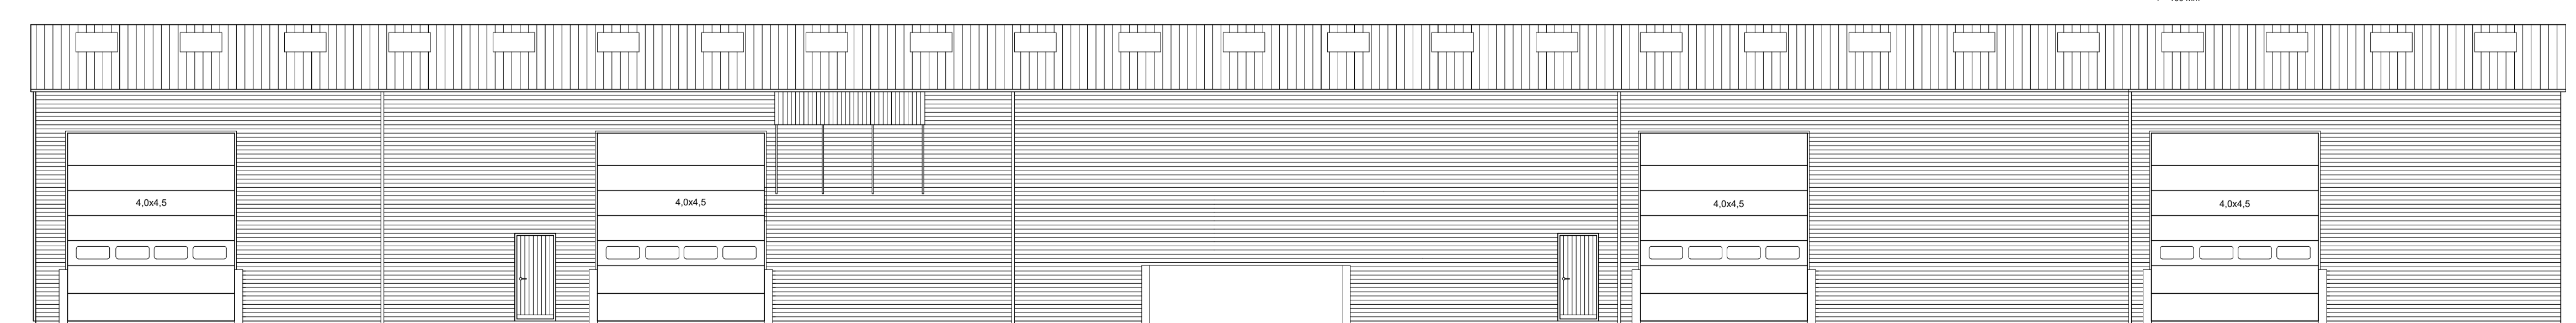

Austurhlíð
1 = 100 mm

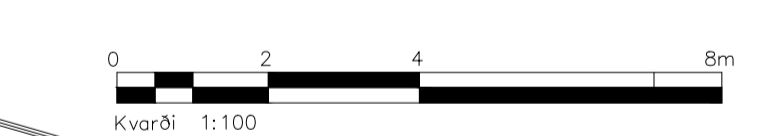

G	Skýggni á austurhlíð og afgræðsla á vesturhlíð	JMK	25.9.2023
F	Reyndarleiðing	JMK	5.12.2016
E	Leiðvettir hæðir á sniði	JMK	15.4.2015
D	Gönguhúsið á suðurgalli, áhersluvarnir, þvottaplan	JMK	25.3.2015
C	Milligöf bætt við, snið A fært	JMK	3.12.2014
B	Kóli, Innra skipulag, gluggum og á snyrtingu og C bætt við	JMK	5.11.2014
A	Verkefning	JMK	14.8.2014
Útg.	Breyting	Hönnuður	Dags.

Verkefning
 Strendingur ehf.
 verkfræðisjónusta
 Dalshraun 3
 220 Hafnarfjörður
 Sími: 575-5640
 www.strendingur.is
 strendingur@strendingur.is

Aðaluppdráttur
 Strendingur ehf.
 25.9.2023 Útgáfa G
 Hönnuður: Jóhann M. Kristinnsson kt.060662-5689
 Hönnunarsjóni: Jóhann M. Kristinnsson kt.060662-5689

Berghella 1 - Mhl. 08
 Aðaltekning - Efnamóttaka
 Grunnmynd - útlit - snið

Teiknað / Hannað: Dags: 14.8.2014
 KG/JMK
 Kvarði: Breyting: Nr. teikningar: Staerð: 1:100 Sjá útgáfu 001 A1