




G=44,17
G:43.95

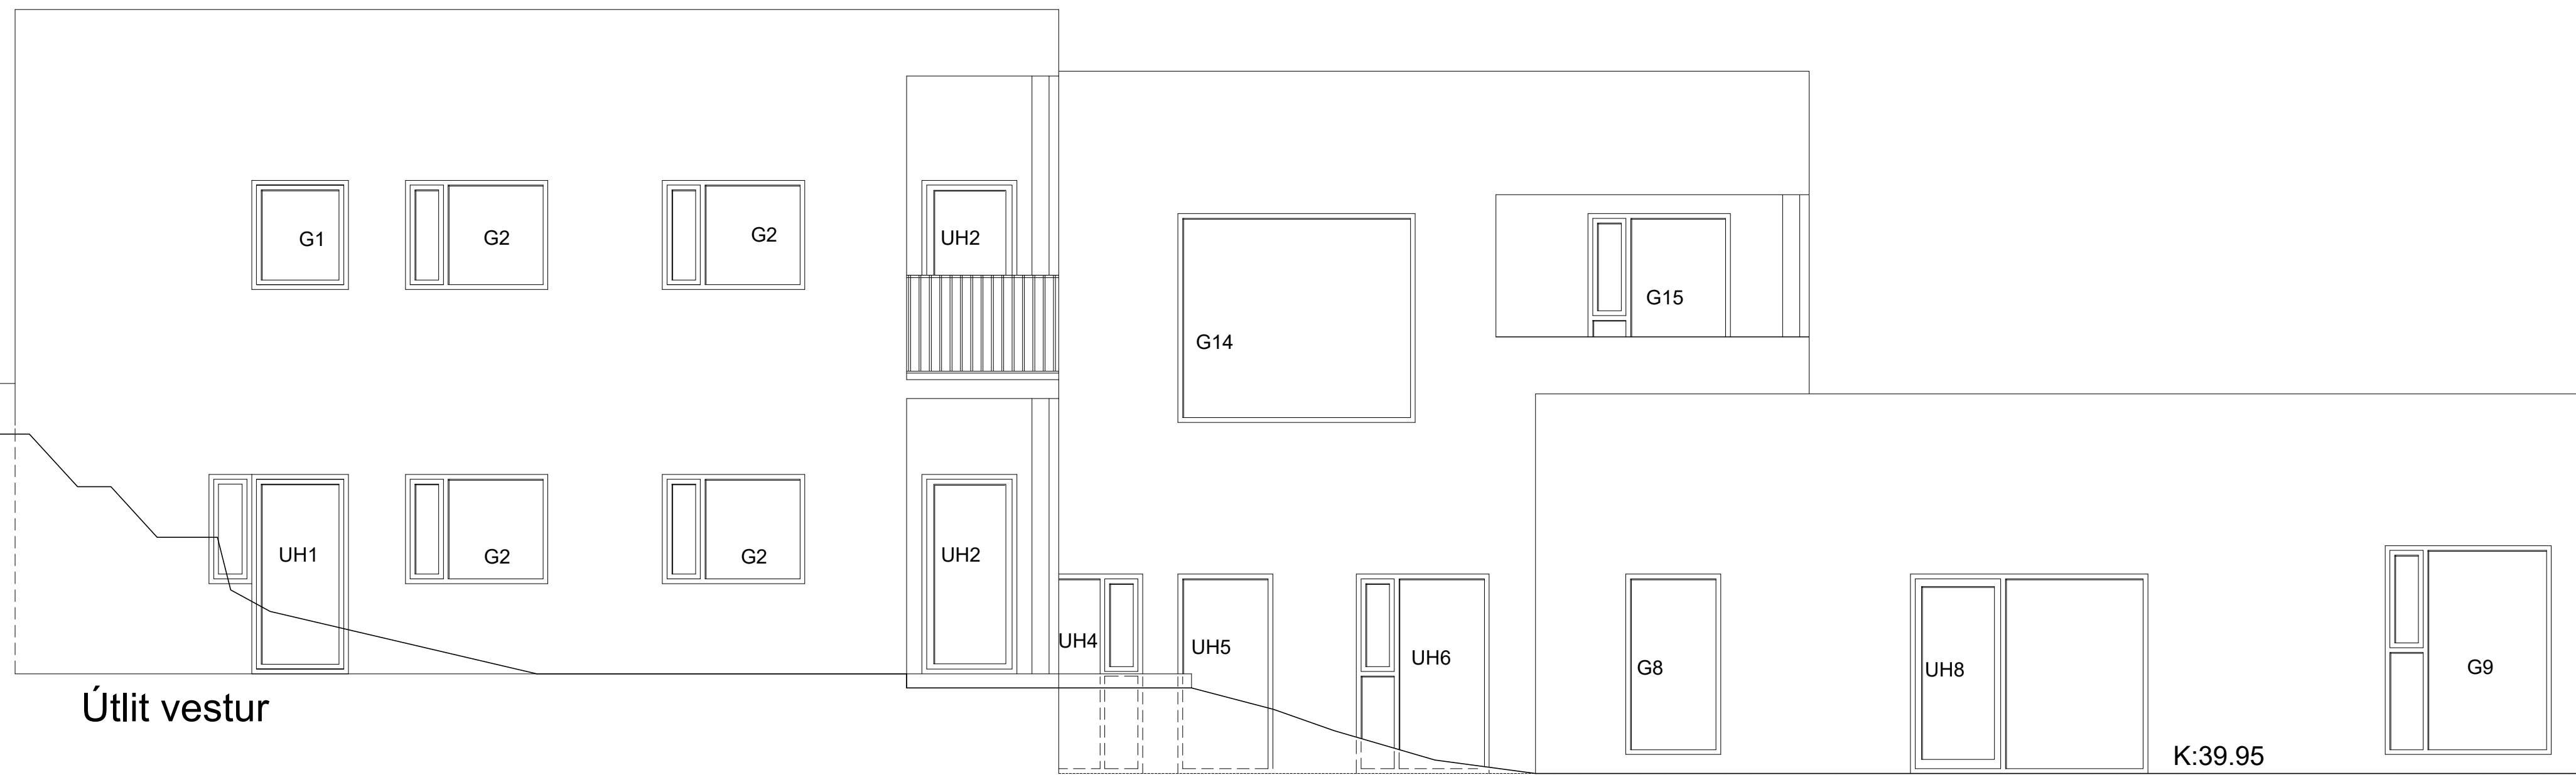

Útlit vestur

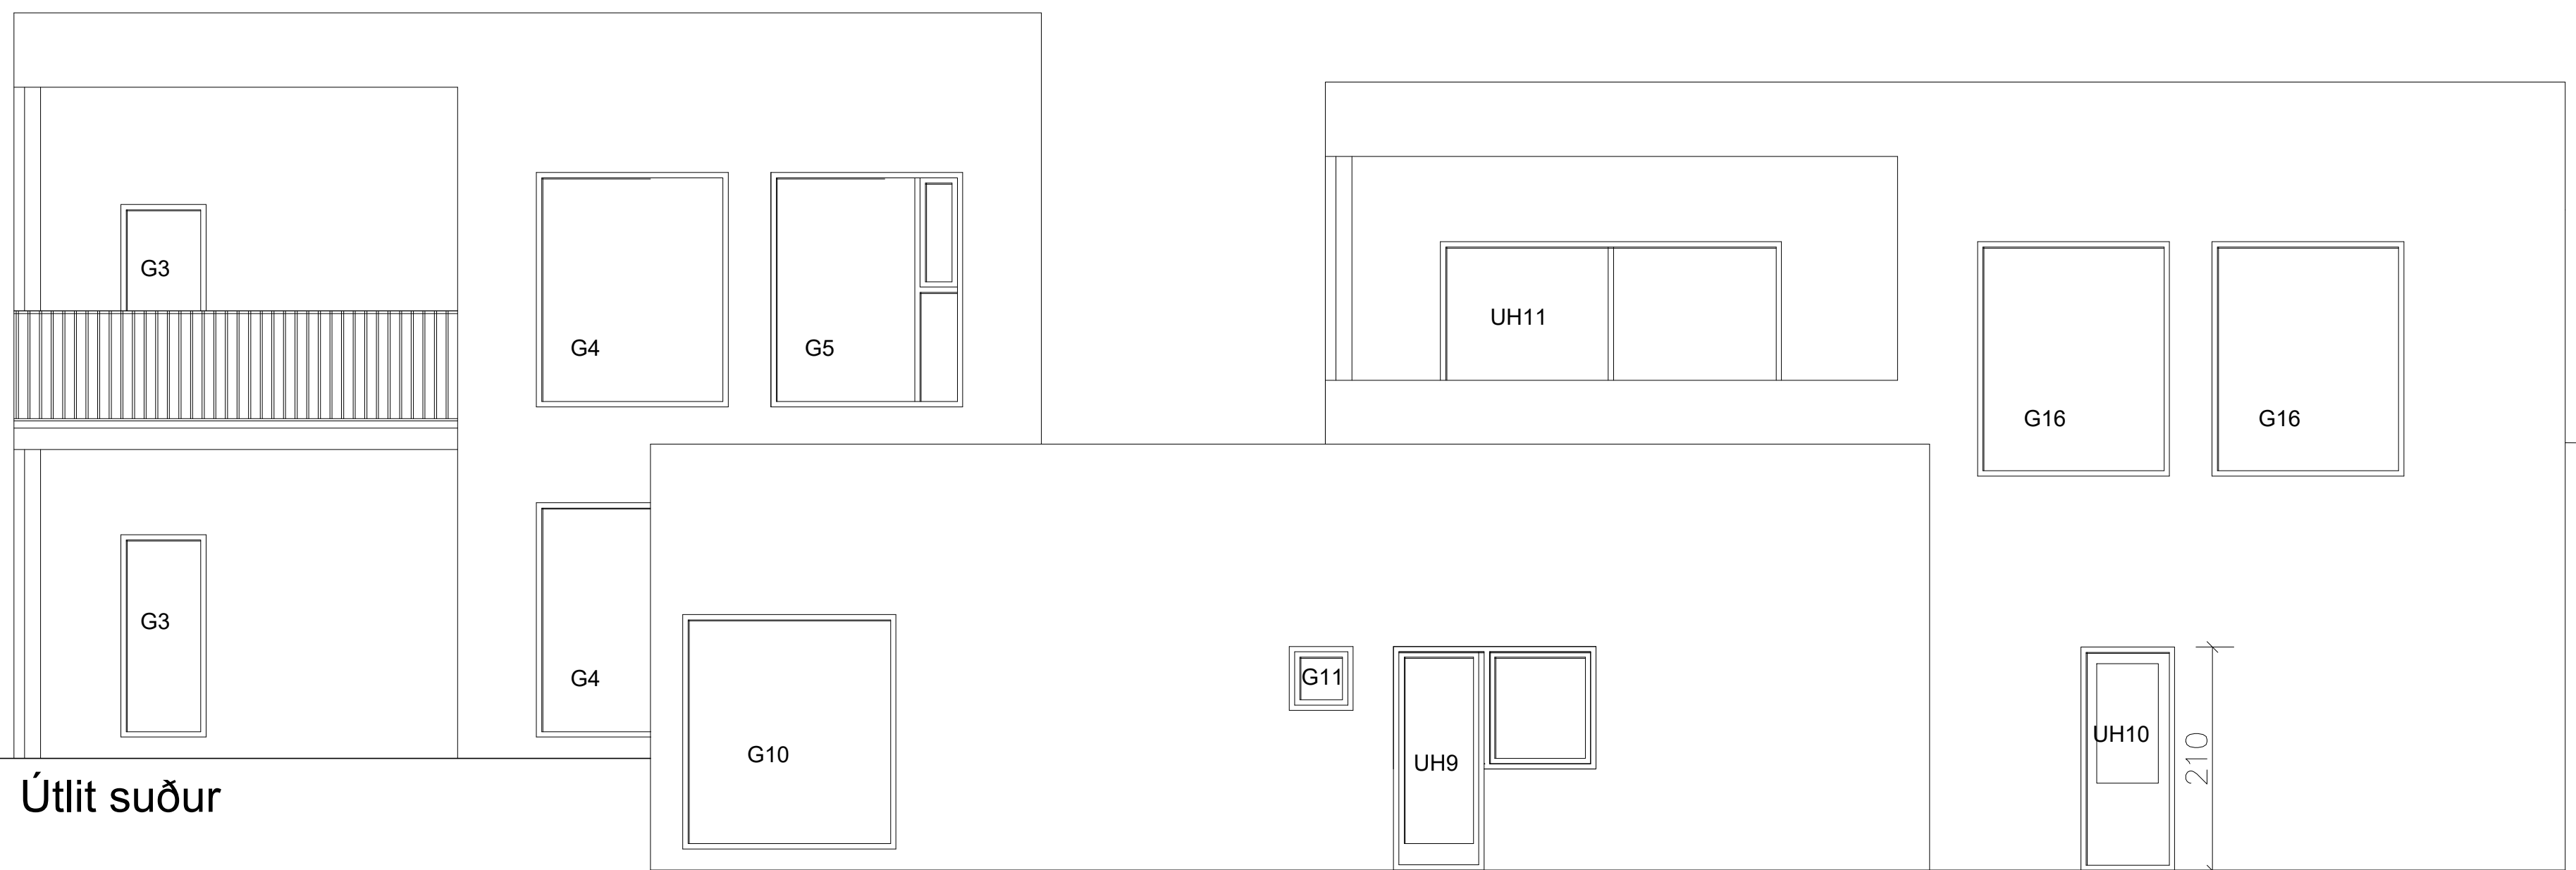


Útlit suður

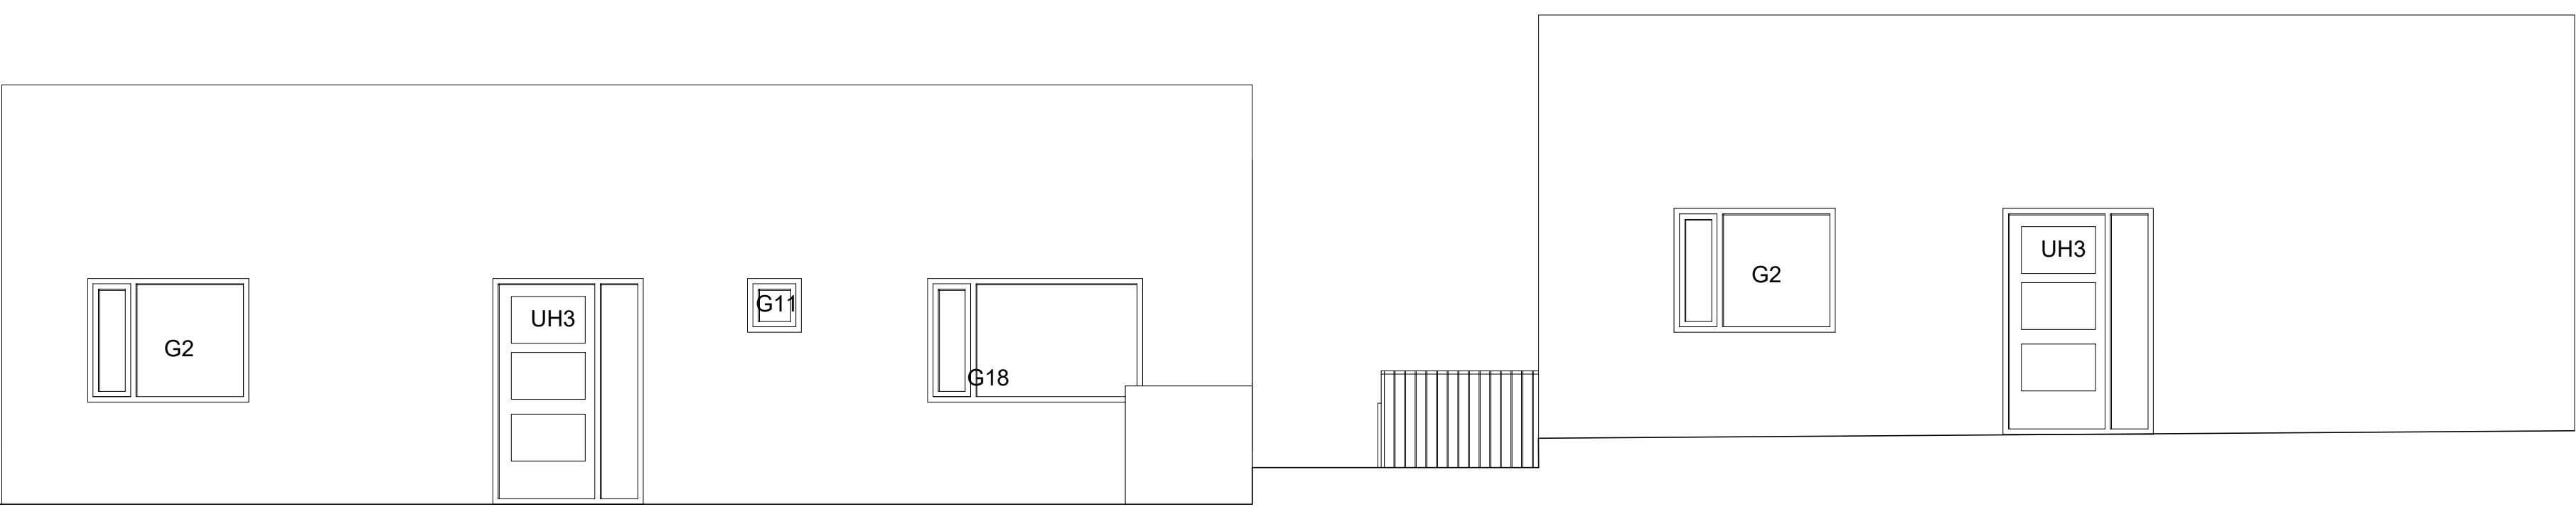


Útlit norður

Öll mál staðfærast áður en framkvæmdir hefjast. Ósamræmi í teikningum tilkynnist hönnunarsjóóra strax, öli vafaatriði skal bera undir hönnunarsjóóra.

Smári Björnsson		
SÍMI: 868 1300 NETFANG: smari.bjornsson@gmail.com kt: 100275 5899		
HEITI VERKS:	Bjargskarð 3	
HEITI TEIKNINGAR:	verkeikningar útlit A1	
MKV: 1:50	DAGS: 01.10.21	NR. TEIKN 3
UNDIRSKR.HÖNNUÐAR		ÚTGÁFA A

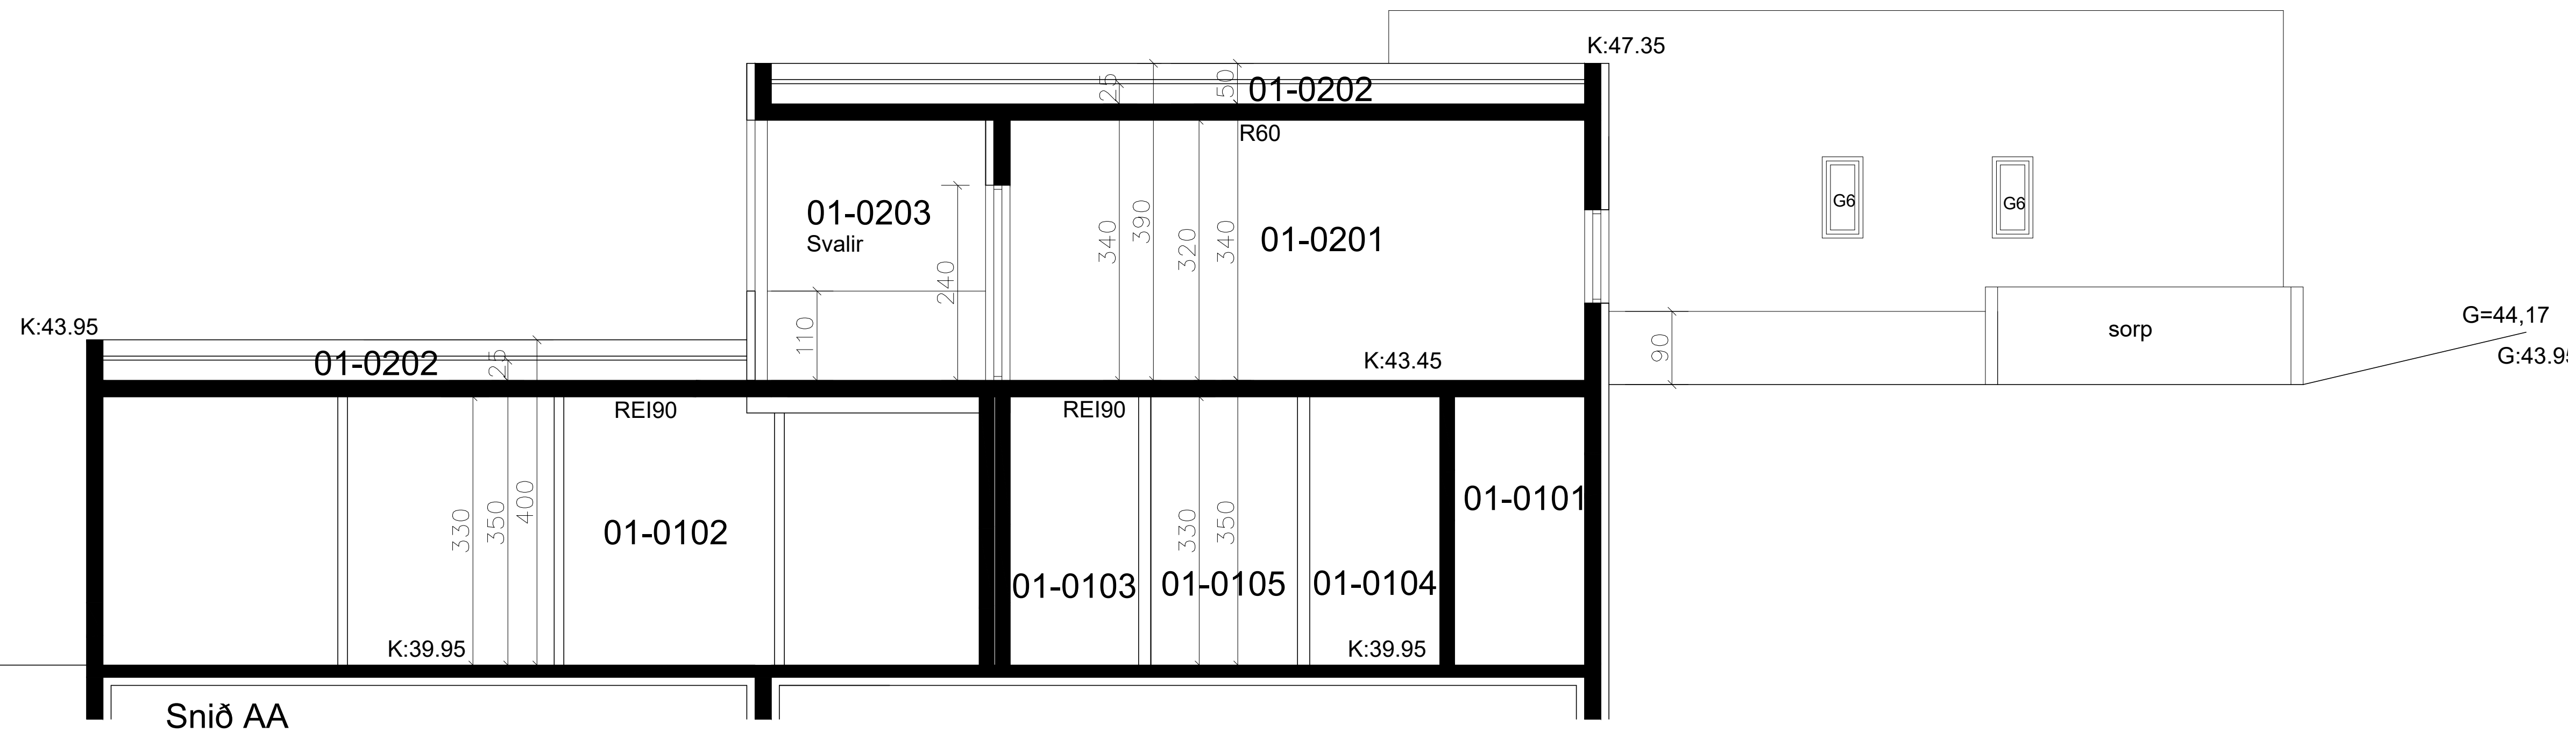

Snið AA

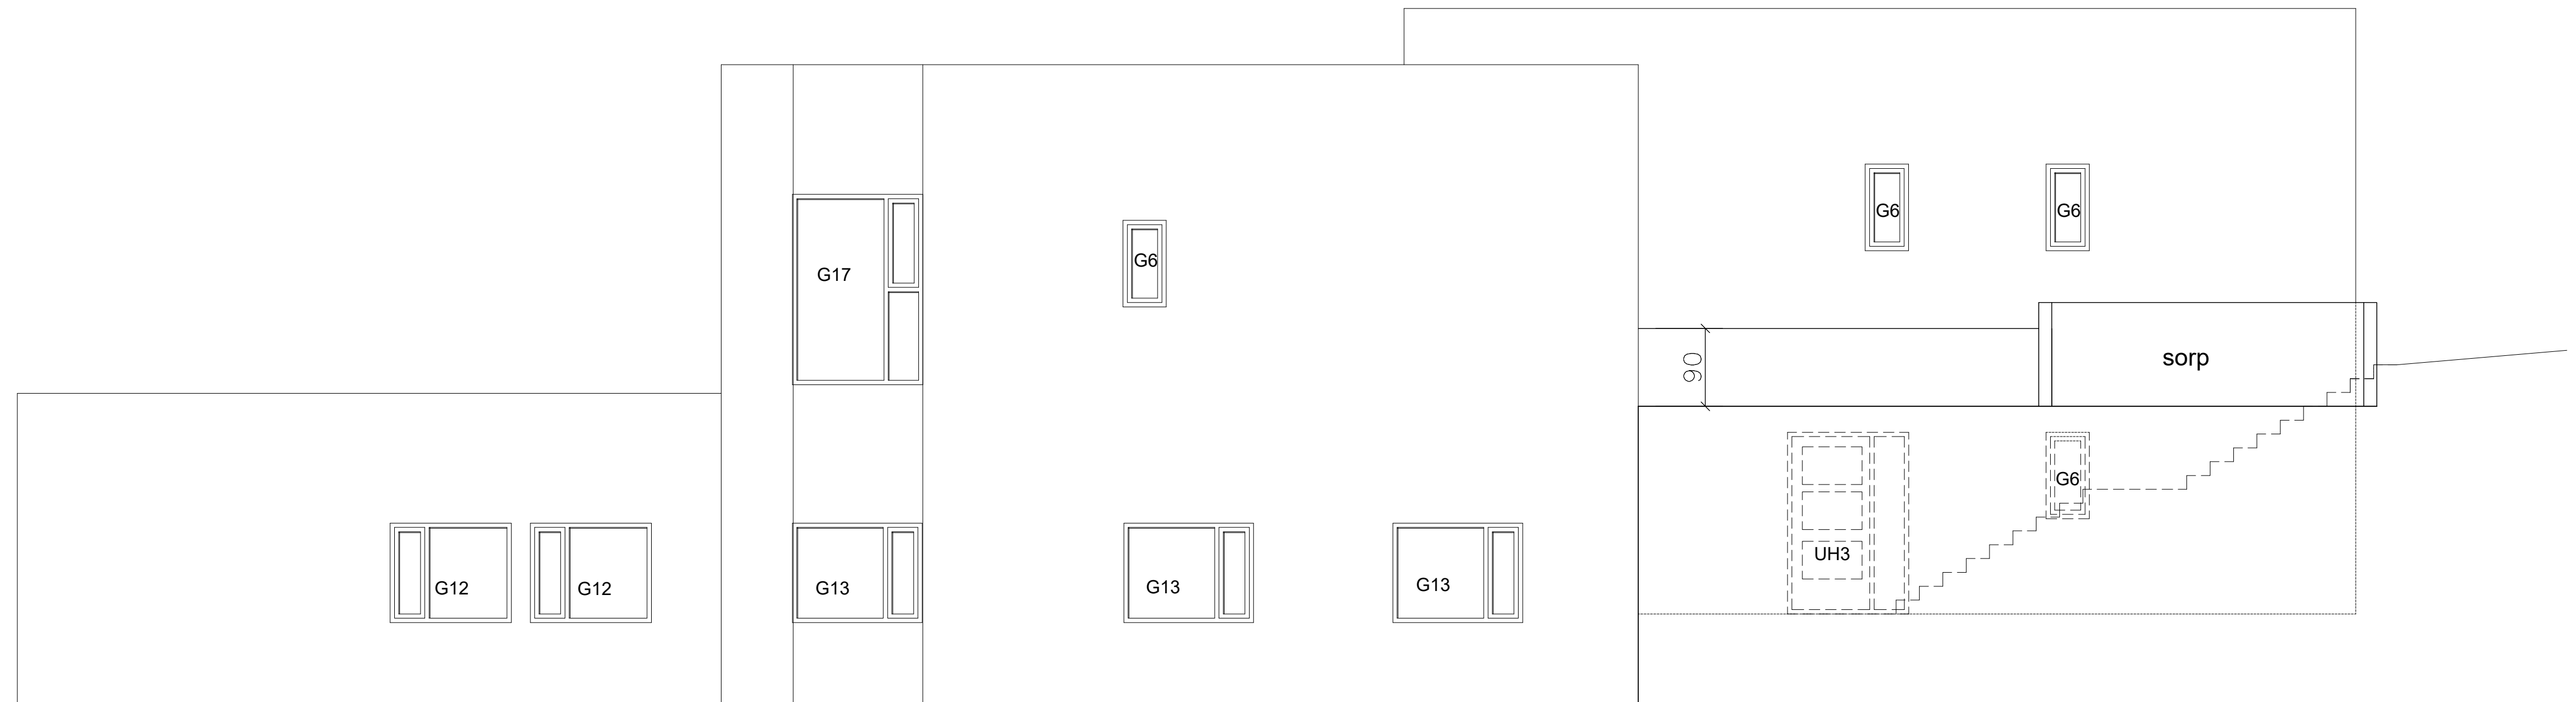

Útlit austur

Öll mál staðfærast áður en framkvæmdir hefjast. Ósamræmi í teikningum tilkynnist hönnunartjóra strax, öll vafaatriði skal bera undir hönnunartjóra.

Smári Björnsson		
<small>SÍMI: 868 1300 NETFANG: smari.bjornsson@gmail.com kt: 100275 5899</small>		
HEITI VERKS: Bjargskarð 3		
HEITI TEIKNINGAR: verkteikningar útlit snið A1		
MKV: 1:50	DAGS: 01.10.21	NR. TEIKN 4
UNDIRSKR.HÖNNUÐAR		ÚTGÁFA A