


Öll mál og aðstæður athugist á staðnum áður en smíði hefst. Ekki skal mæla upp af teikningu. PPVerk skal tilkynnt um ósamræmi eða hugsanleg vafaatrið er upp kunna að koma.

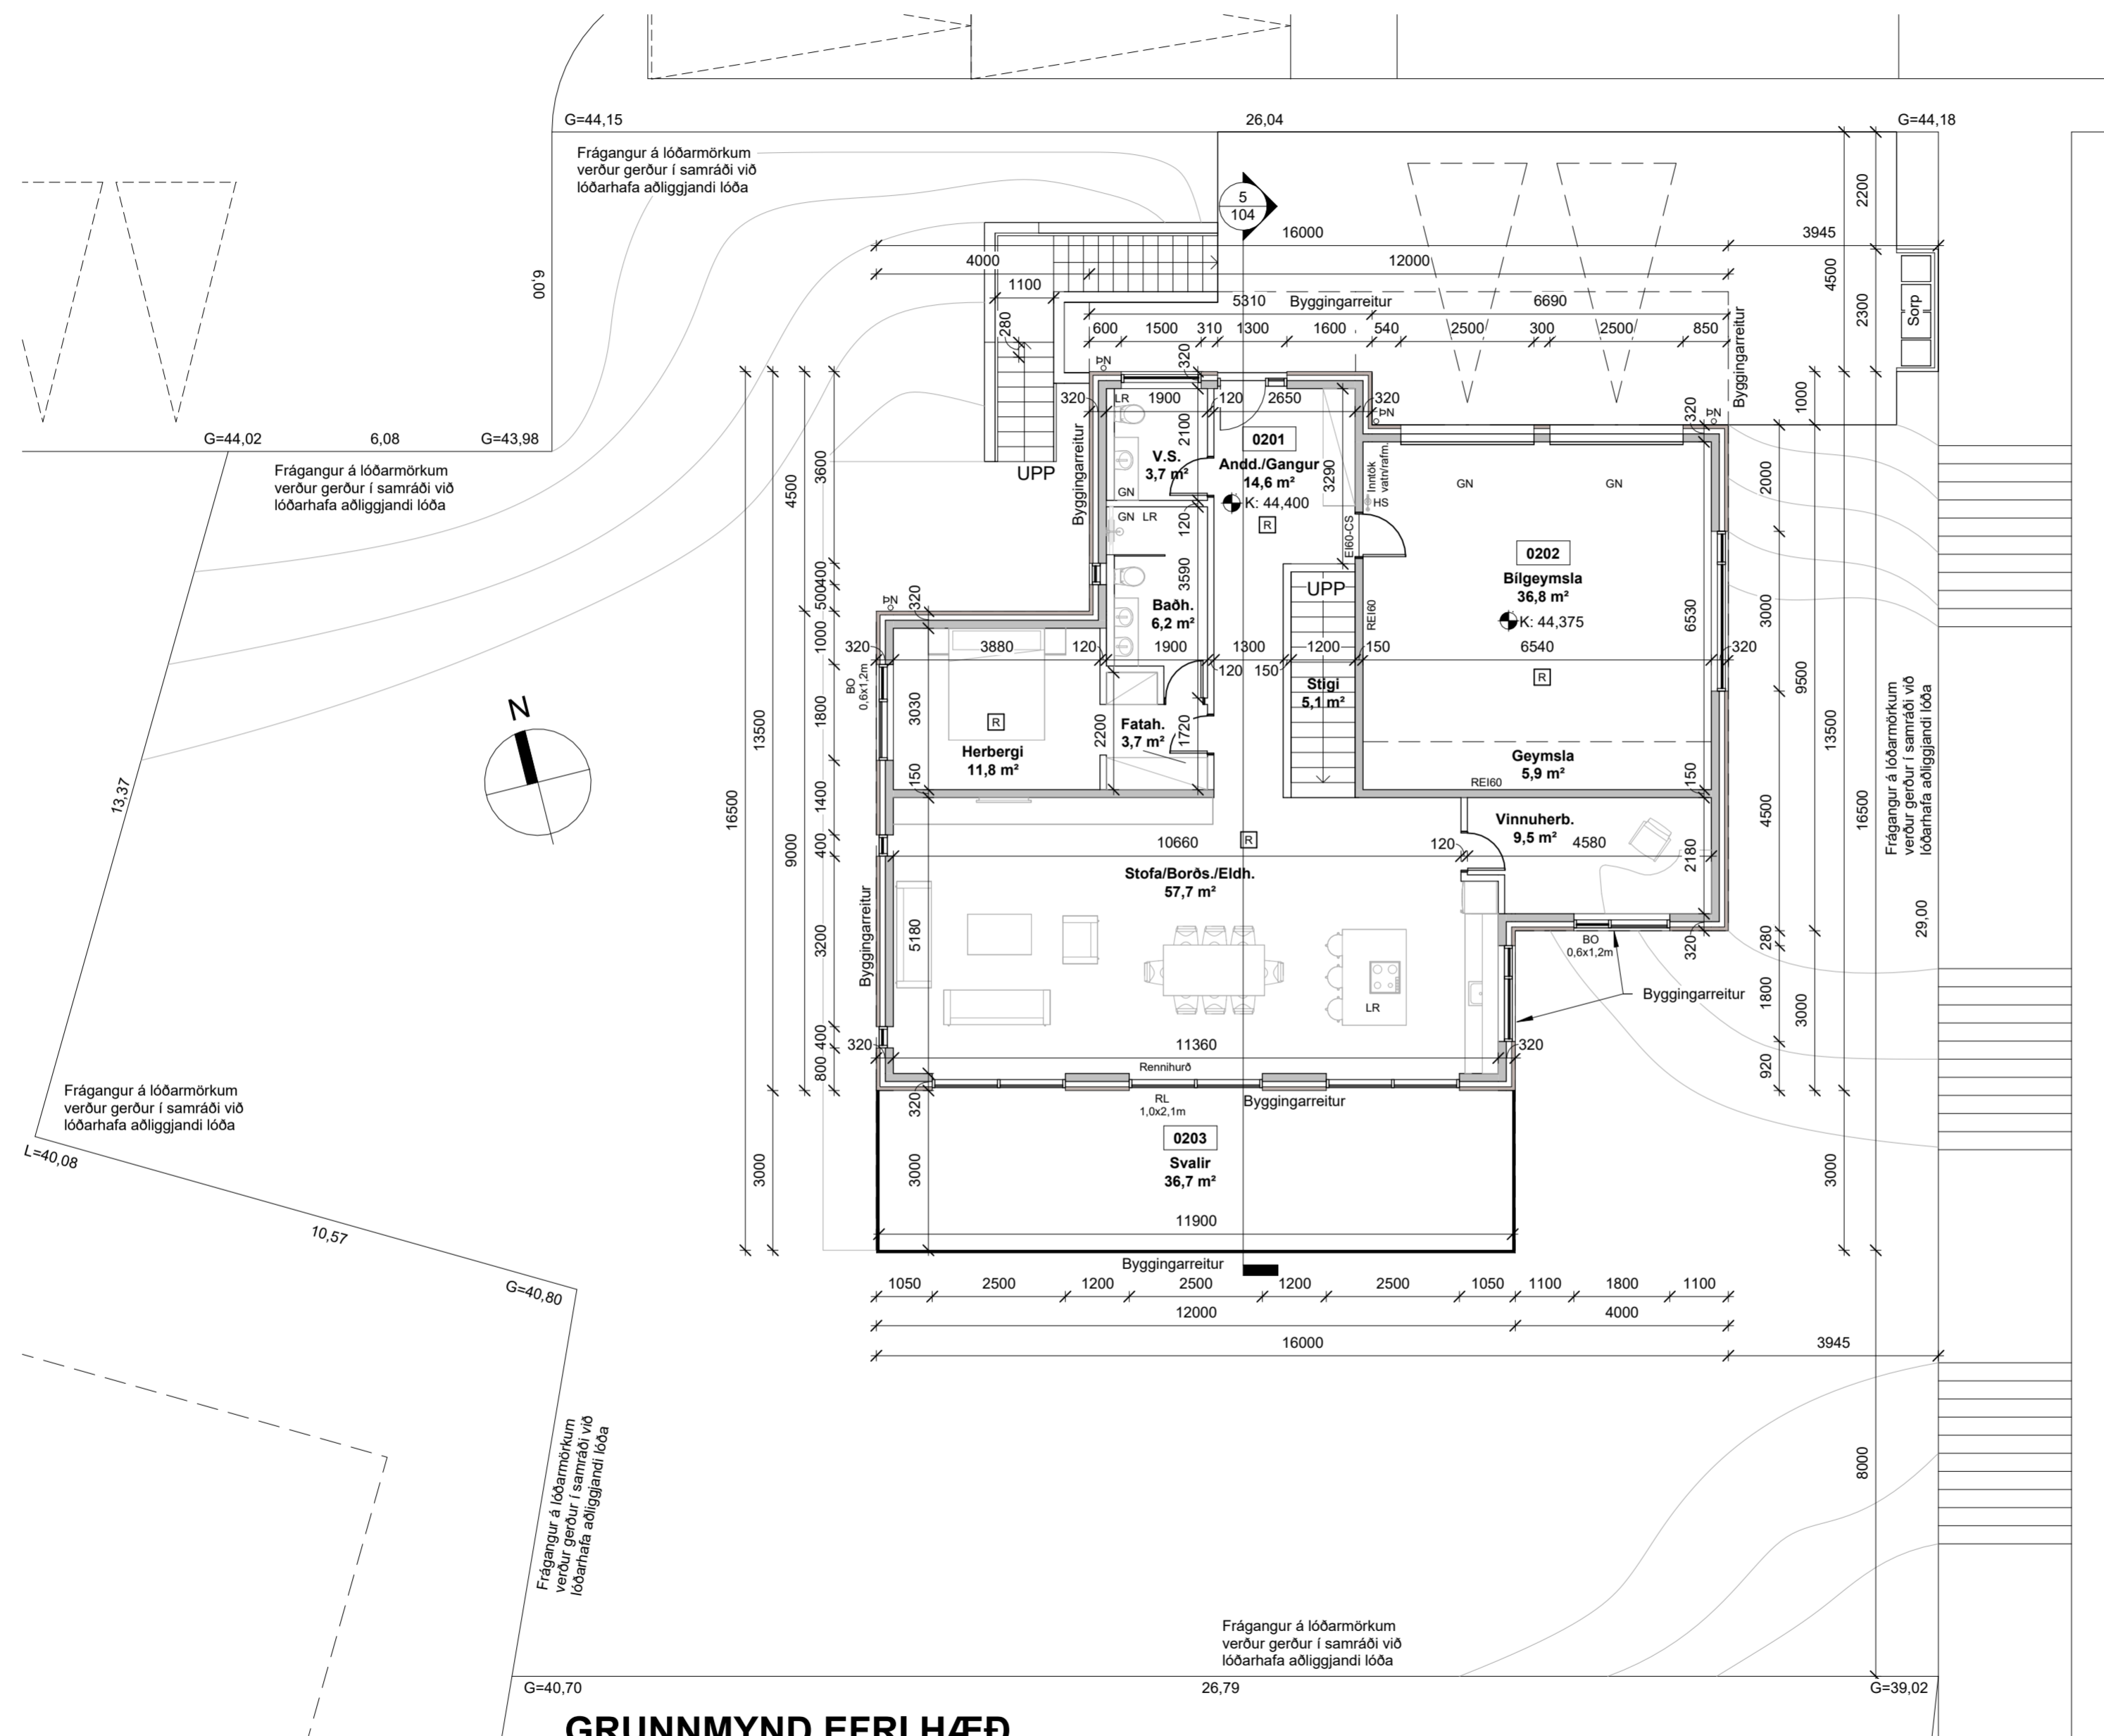

GRUNNMYND EFRI HÆÐ
 1 : 100

A	Uppfært m.t.t. ath. byggingafr. 01.07.2024	PP	12.07.2024
Útg.	Breyting	Hönnuður	Dags.



Dýjagata 1 | 210 Garðabær | S:698-7173 | ppverk@ppverk.is | www.ppverk.is
 Hönnuður: Páll Poulsen Kt.: 200367-4729


Hönnunarstjóri: Páll Poulsen Kt.: 200367-4729

Bjargsskarð 5, Hafnarfjörður

Grunnmynd Efri Hæð

Dags.:	28. júní 2024	Mkv.:	Skv. Teikn.
Teiknað / Hannað:	PP/PP	Stærð:	A2
Verknr.:	19-004	Nr. teikningar:	102
Útgáfa:	A		

Öll mál og aðstæður athugist á staðnum áður en smíði hefst. Ekki skal mæla upp af teikningu. PPVerk skal tilkynnt um ósamræmi eða hugsanleg vafaatrið er upp kunna að koma.

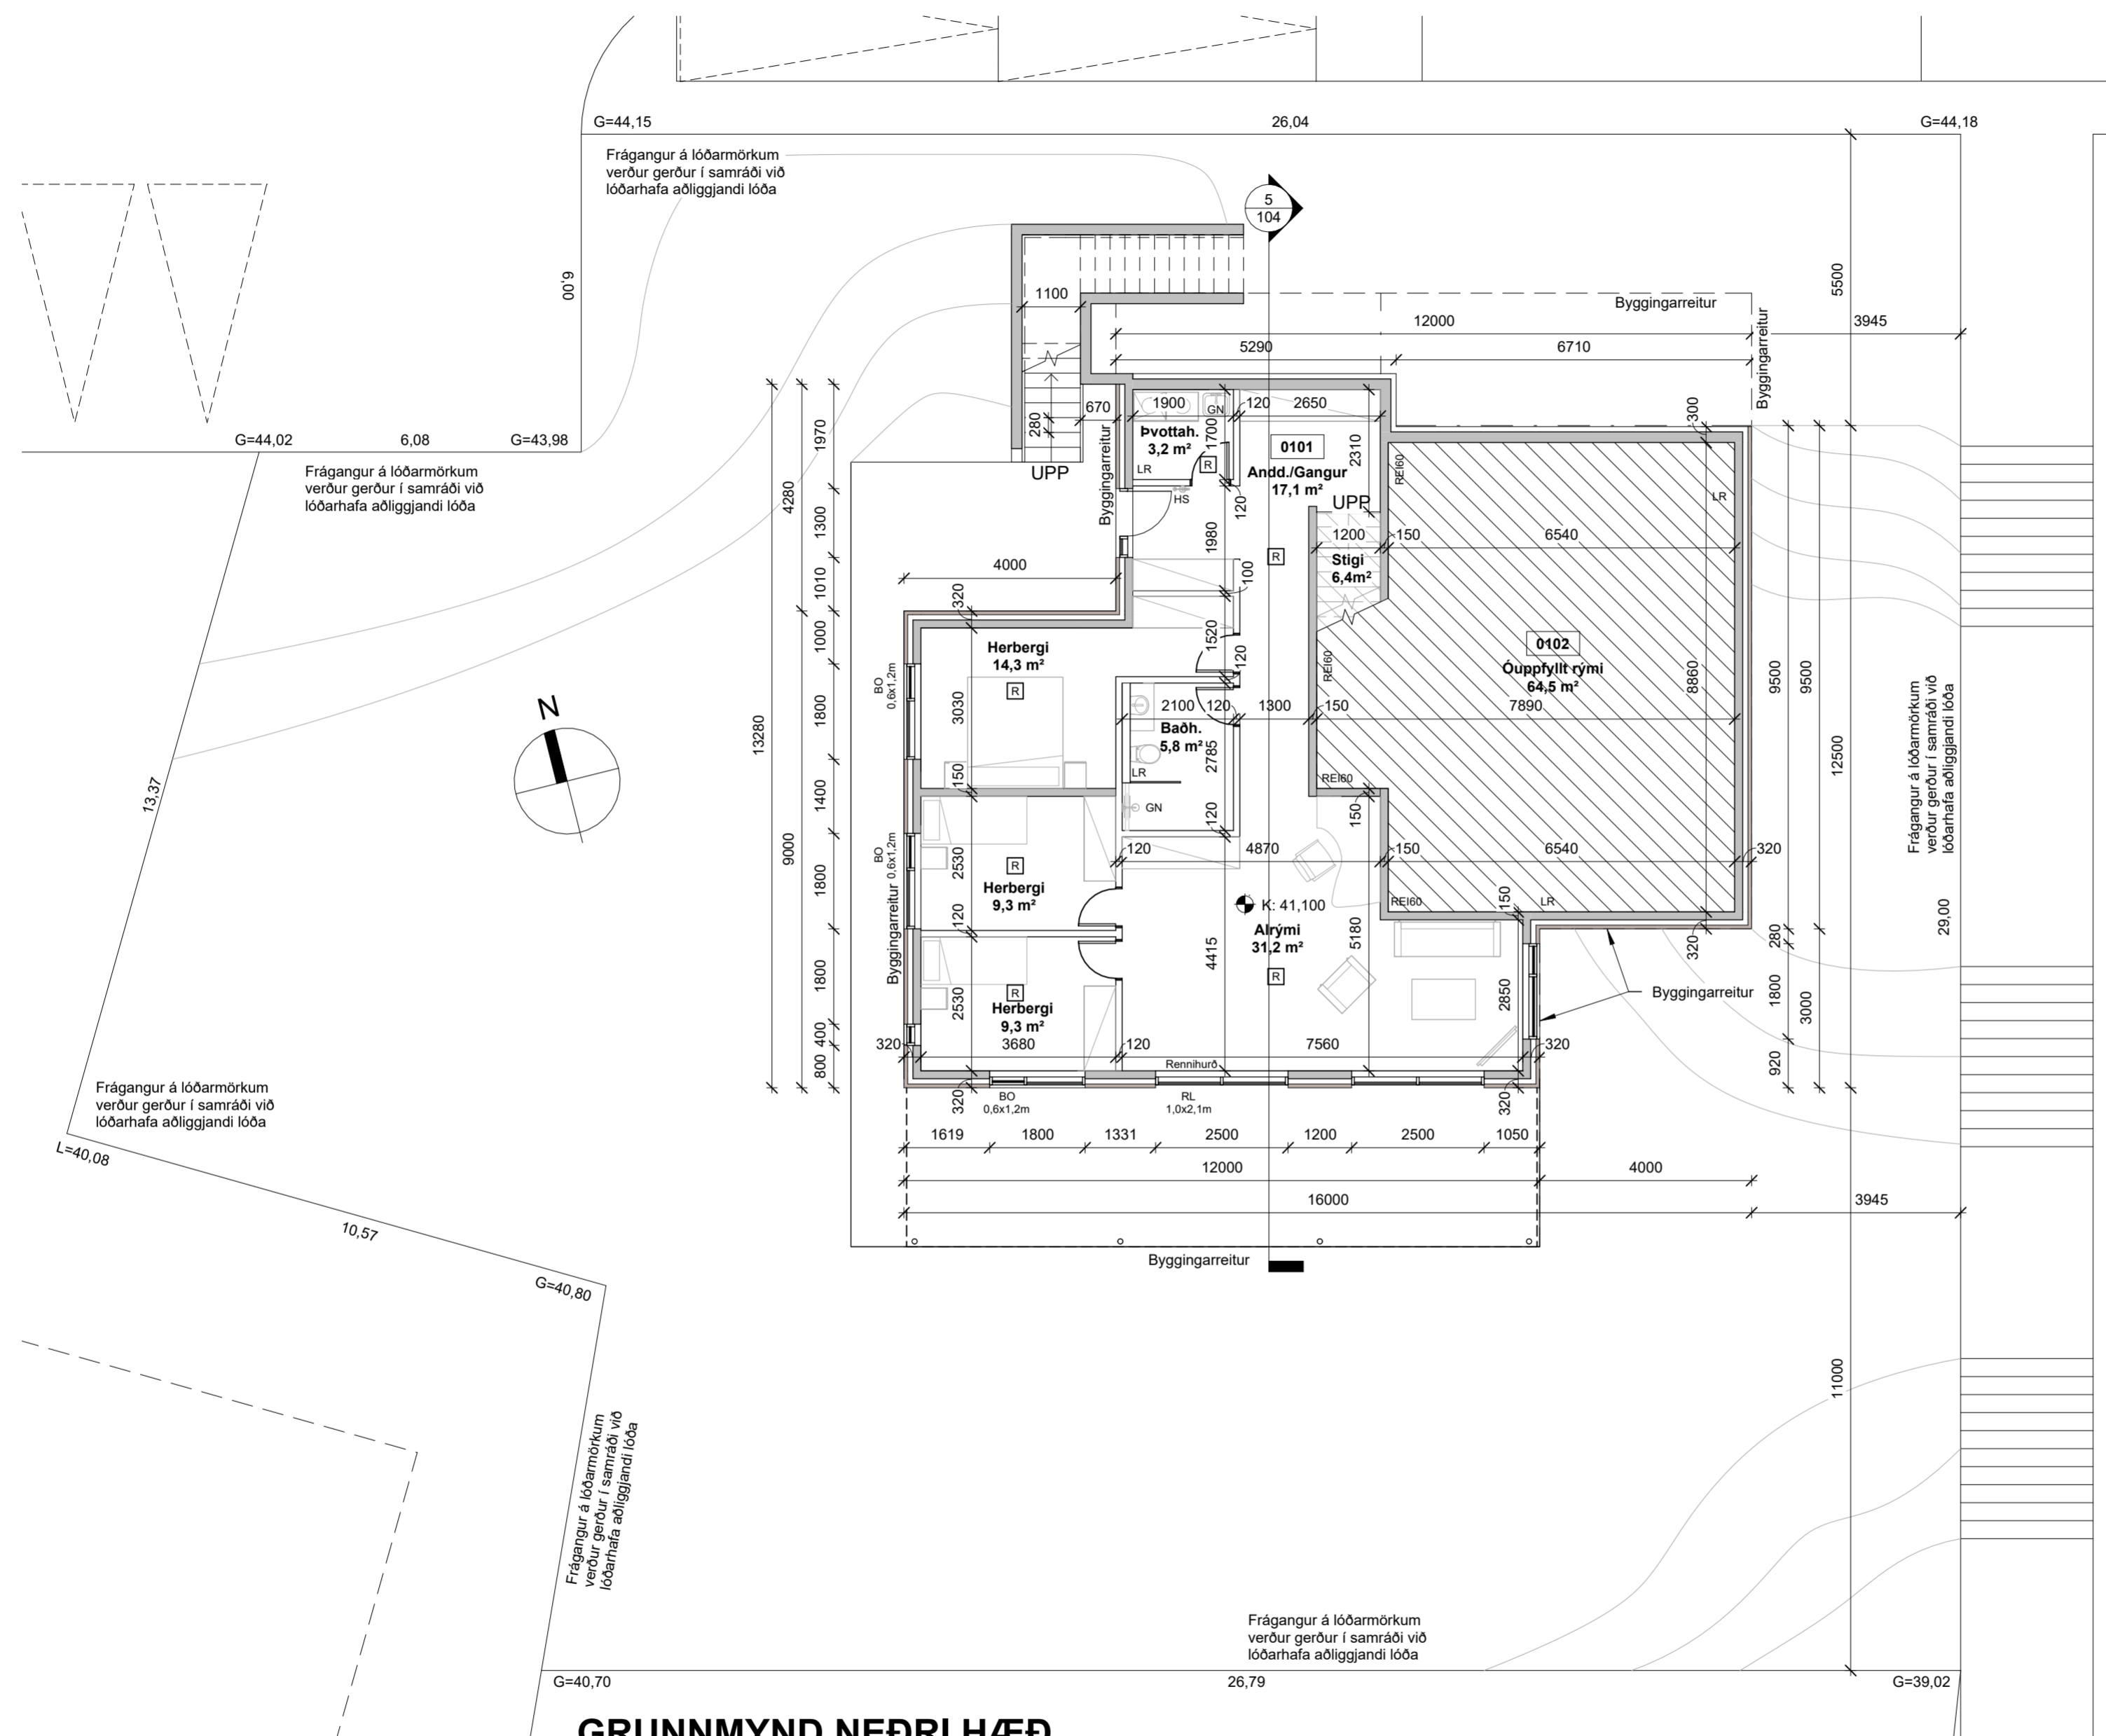

GRUNNMYND NEÐRI HÆÐ
 1 : 100

A	Uppfært m.t.t. ath. byggingafltr. 01.07.2024	PP	12.07.2024
Útg.	Breyting	Hönnuður	Dags.




Dýjagata 1 | 210 Garðabær | S:698-7173 | ppverk@ppverk.is | www.ppverk.is
 Hönnuður: Páll Poulsen Kt.: 200367-4729

Hönnunarstjóri: Páll Poulsen Kt.: 200367-4729

Bjargsskarð 5, Hafnarfjörður

Grunnmynd Neðri Hæð

Dags.:	28. júní 2024	Mkv.:	Skv. Teikn.
Teiknað / Hannað:	PP/PP	Stærð:	A2
Verknr.:	19-004	Nr. teikningar:	103
Útgáfa:			A

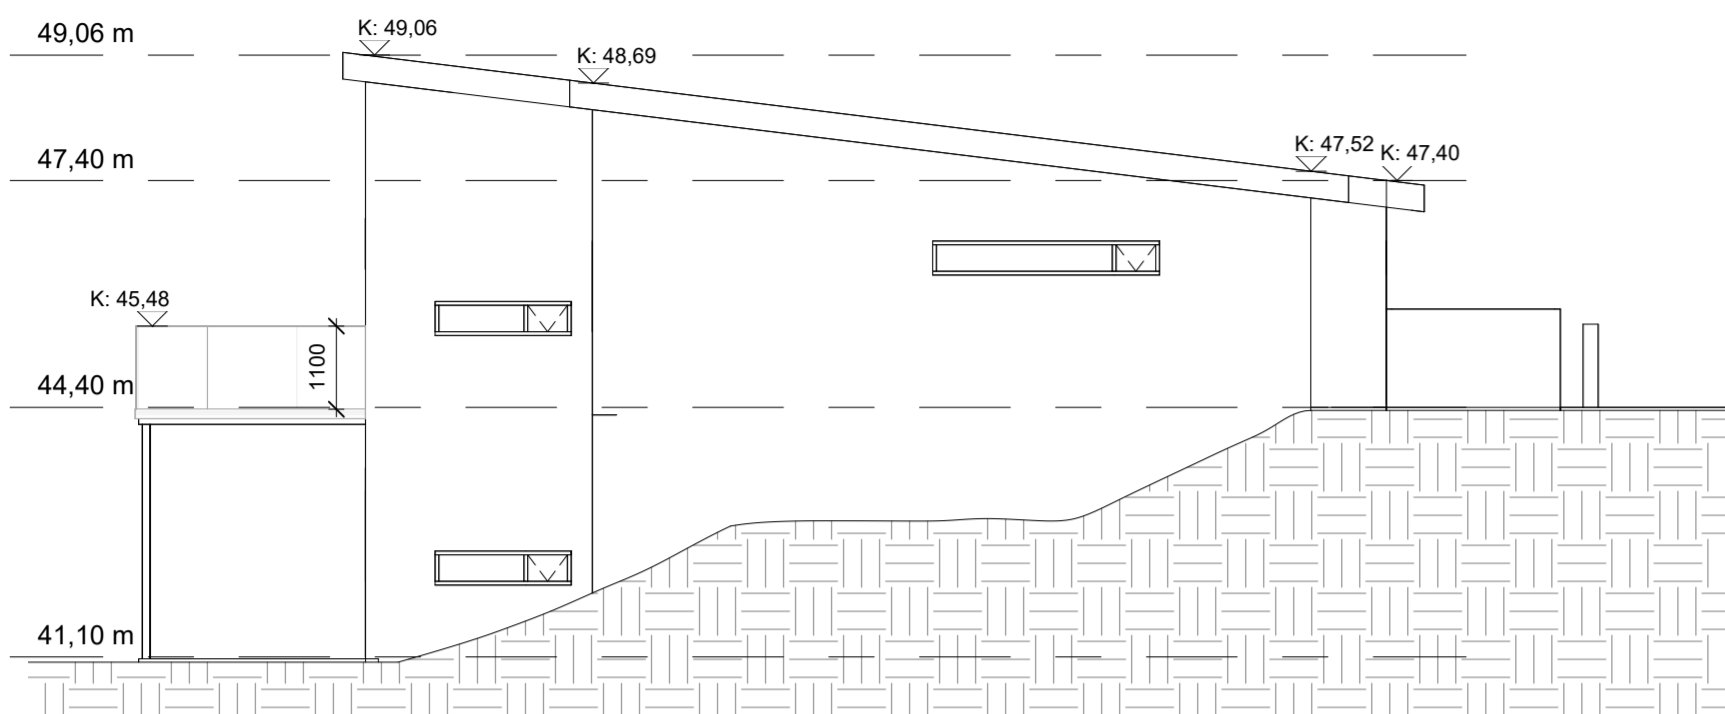


AUSTLÆG HLIÐ
 1 : 100



NORÐLÆG HLIÐ
 1 : 100


Öll mál og aðstæður athugist á staðnum áður en smíði hefst. Ekki skal mæla upp af teikningu. PPVerk skal tilkynnt um ósamræmi eða hugsanleg vafatrúð er upp kunna að koma.

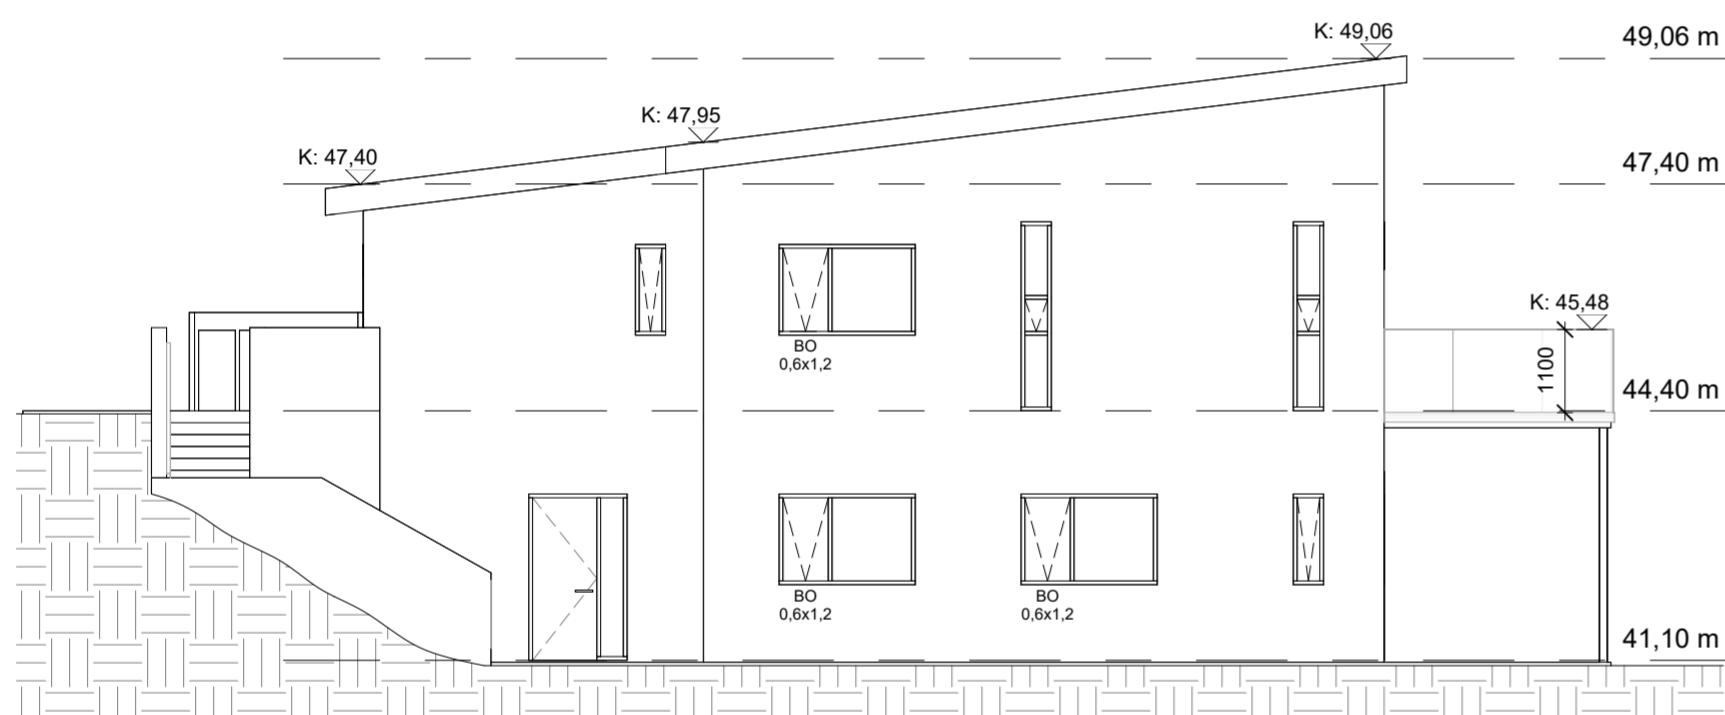

VESTLÆG HLIÐ
 1 : 100



SUÐLÆG HLIÐ
 1 : 100

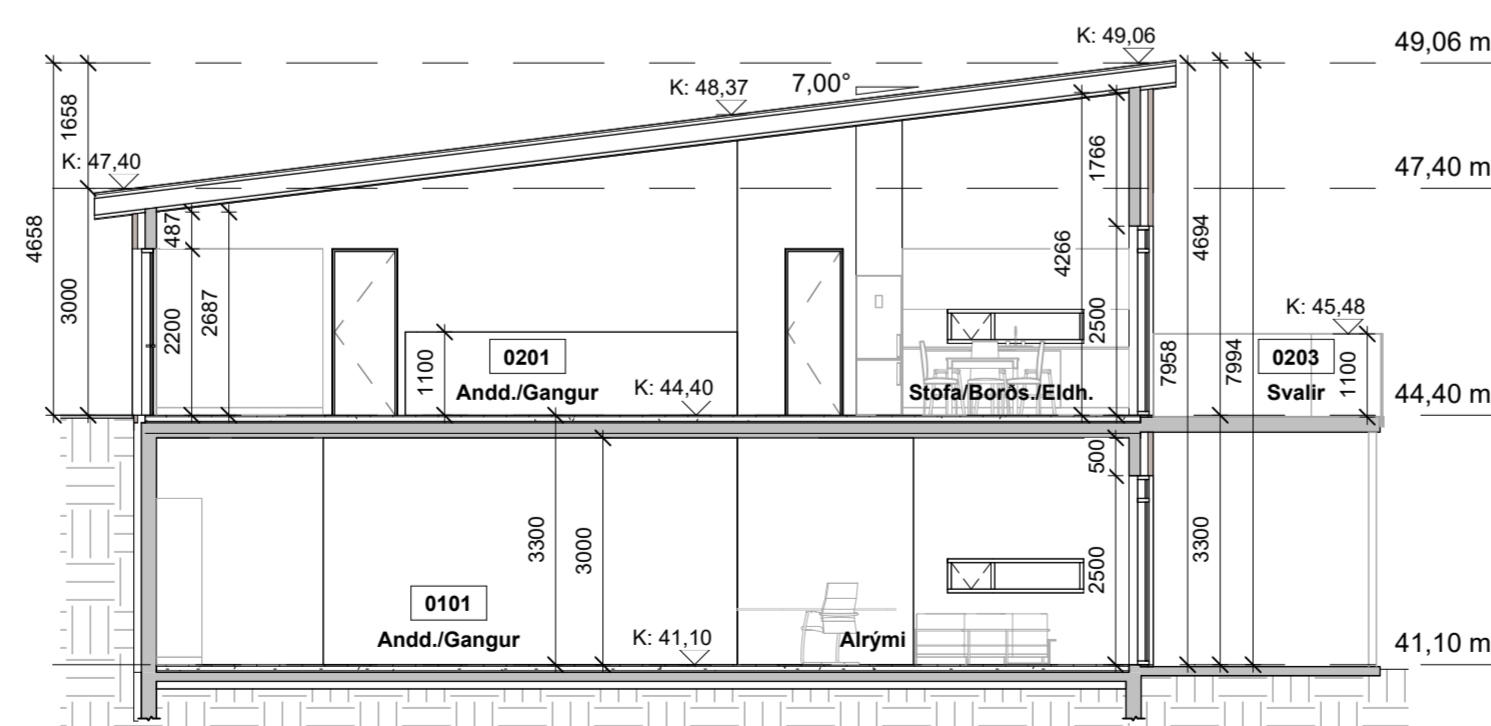

SNID A
 1 : 100

A	Uppfært m.t.t. ath. byggingafr. 01.07.2024	PP	12.07.2024
Útg.	Breyting	Hönnuður	Dags.

PPVERK

Dýjagata 1 | 210 Garðabær | S:698-7173 | ppverk@ppverk.is | www.ppverk.is
 Hönnuður: Páll Poulsen Kt.: 200367-4729

Hönnunarstjóri: Páll Poulsen Kt.: 200367-4729

Bjargsskarð 5, Hafnarfjörður

Snið- og Útlitsmyndir

Dags: 28. júní 2024	Mkv.: Skv. Teikn.
Teiknað / Hannað: PP/PP	Stærð: A2
Verknr.: 19-004	Nr. teikningar: 104
Útgáfa: 1	