
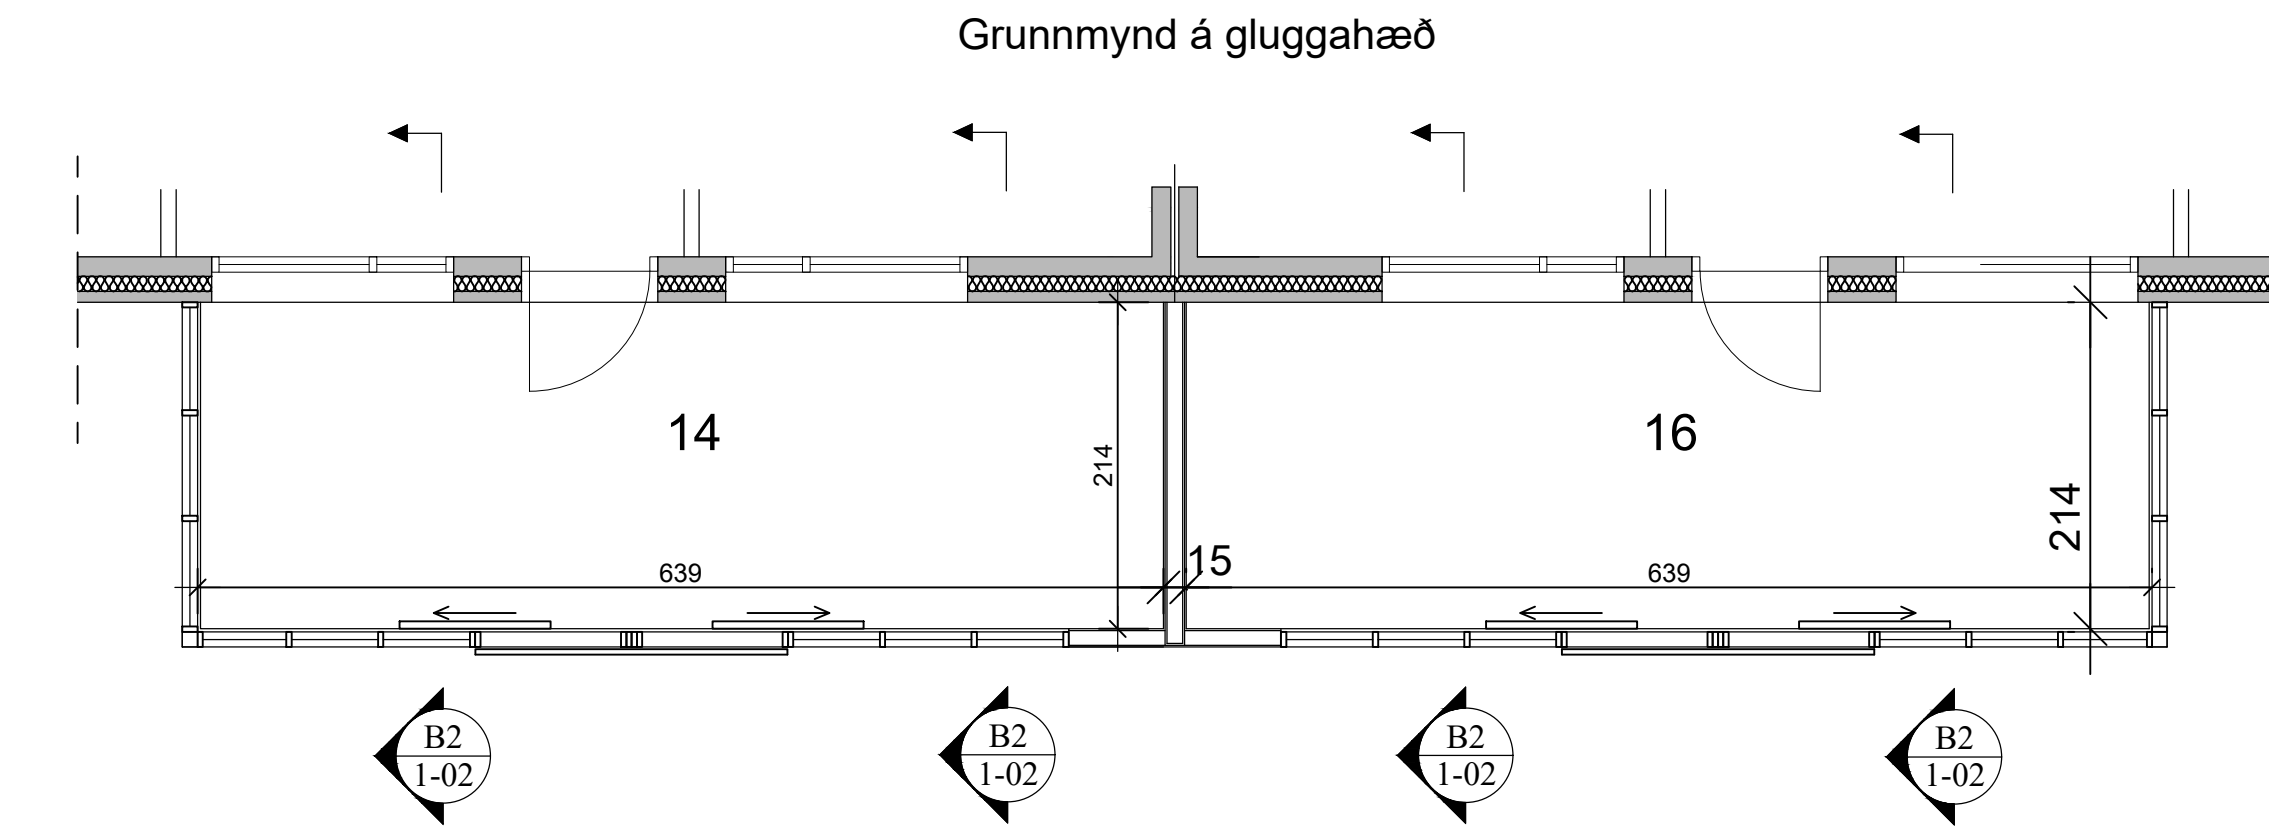



ÞAK, GRUNNMYND. 1:50

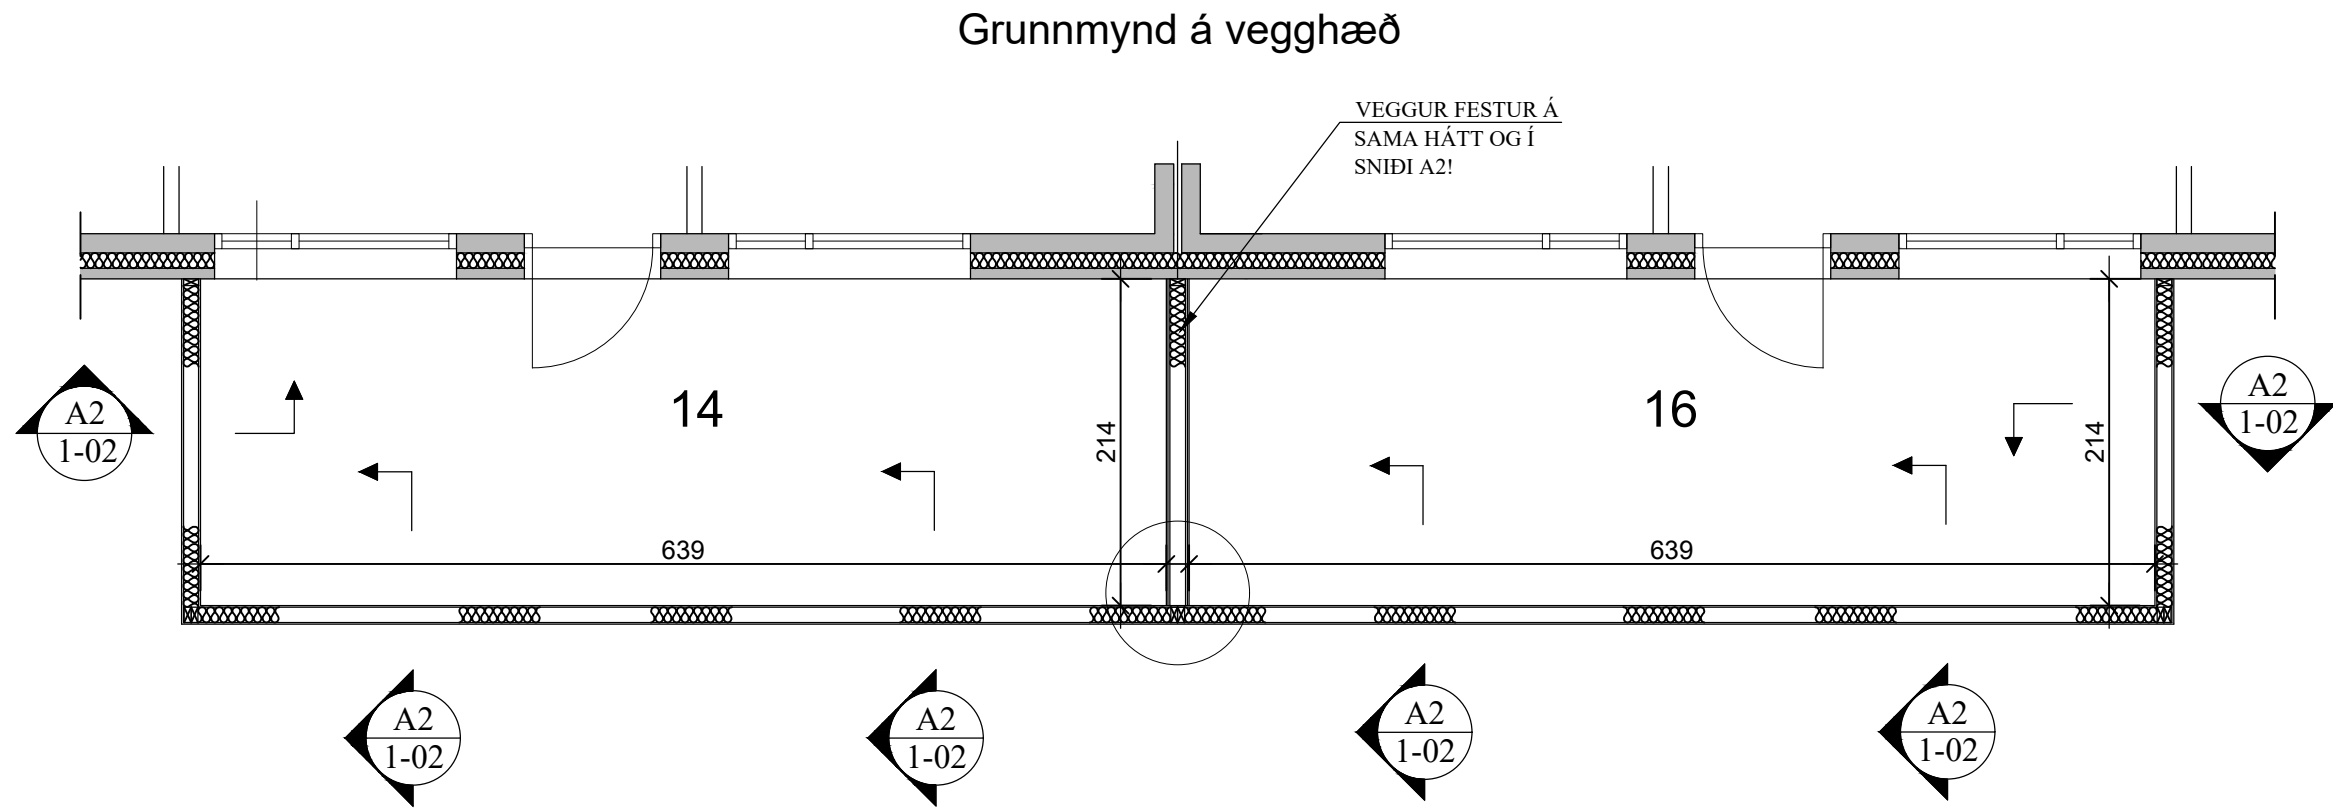


A2 SNIÐ. 1:10
1-02 SVALAHANDRIÐ

ÚTVEGGUR SVALA-
LOKUNAR ER BYGGÐUR ÚR
(4,5x9,5) TIMBURSTOÐUR c/c
60 CM OG KLÆDDUR M/ 12
MM KROSSVIÐAR-
KLÆÐNINGU (WBP) AÐ
INNANVERÐU. HANN SKAL
NEGLDUR MEÐ 2 ½" GALV.
SAUM c/c 10 CM Á JÖÐRUM
EN c/c 20 cm ANNARS
STAÐAR

BOTNREIM (4,5x9,5) BOLTUÐ
VIÐ PLÖTU MEÐ ø10 MM
LÍMBOLTUM c/c 60 cm. L =
17,5 CM. SKÍFUR AÐ TRÉ
40x40x4 mm.

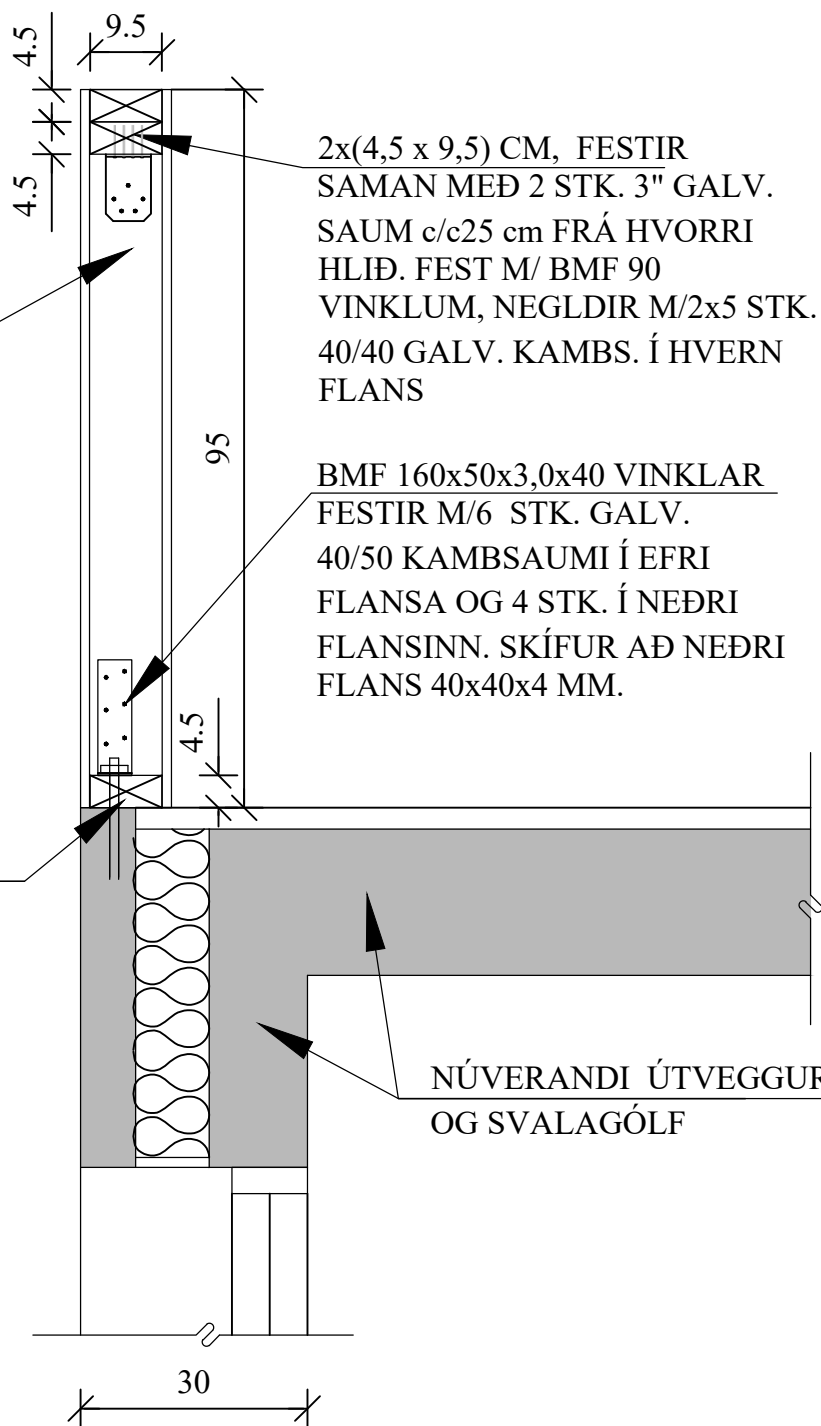

B2 SNIÐ. 1:10
1-02 ÞAK

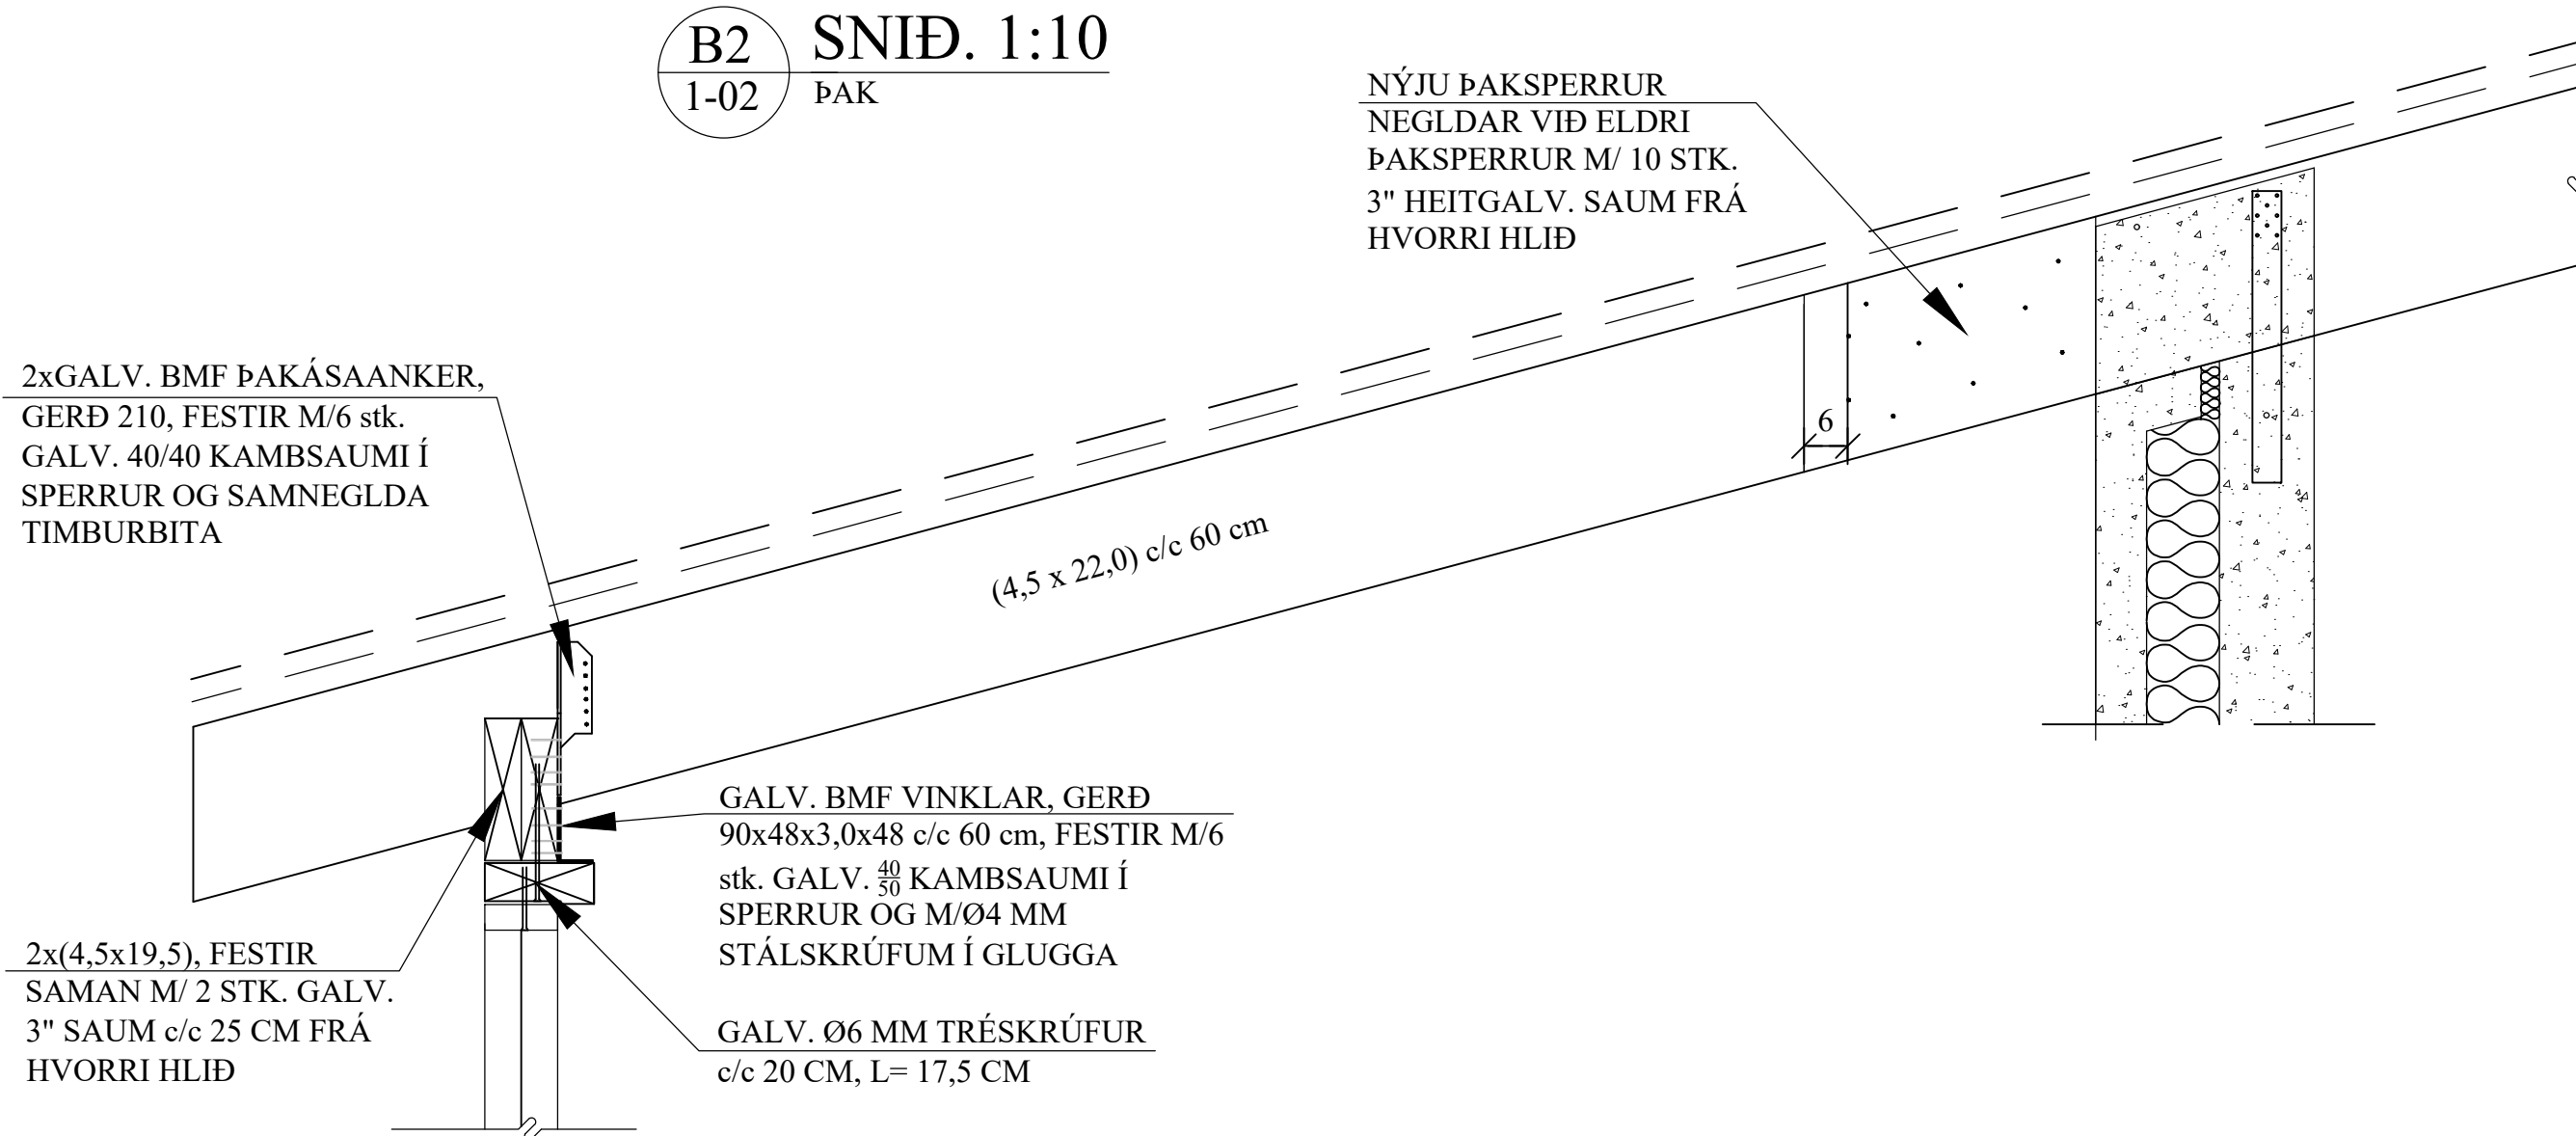

NEGLING ÞAKKLÆÐNINGAR:

Þak skal þéttklætt með borðaklæðningu 25 * 150 mm.

Timbrið skal vera C18 flokkur eða betra, rakaflokkur IU.

Hvert borð skal neglt í hverja sperru með 2 stk. galv. kamb-saumi 40/75 mm saum, nema á 1 m kafla frá kanti skal negla með 3 stk. 40/75 galv. kambsaumi. Borð skulu sett saman yfir sperrum og mega aldrei vera tvær eða fleiri samsetningar í röð á sömu sperru. Borð skulu ná yfir a.m.k. 2 bil.

NEGLING ÞAKJÁRNS:

Þakjárn skal negla með galv. kambsaumi 40/75 m / neopren þéttiskinnu. Negla skal í aðra hverja hábáru, nema á 1 m kafla við kanta og á plötusamskeytum, þar skal negla í hverja hábáru.

Í langátt skal vera 60 cm bil milli nagla, nema á þakbrúnum, þar sem koma 5 naglar í hverja hábáru með 30 cm millibili.

Kjölur skal negldur við plötur í hverja hábáru.

Á langsamskeytum skulu plötur skarast um eina og hálfa báru. Skörun skal ávallt vera undan verstu veðuráttinni, þ.e. suð-austan.

JÓN KRISTJÁNSSON BYGGINGARVERKFRÆÐINGUR
KT: 210754-4829

BREYTINGAR

TILVÍSANIR:

SKÝRINGAR..... SJÁ TEIKN. NR. 1-01

Reikn.	JKR	Júní '25	Útgefið:	24.06.2025
Teikn.	JKR	Júní '25	Kvarði:	1:50,
Ath.				1:10
Samþ.				

BLIKAÁS 14 - 16
Hafnarfirði

Verkhuti
SVALALOKUN,
GRUNNMYND,
SNIÐ OG SKÝRINGAR.
SÉRMYNDIR.

Verkhuti
Jóns Kristjánssonar ehf.
Blaðhóla 12
110 Reykjavík
Sími: 537-0002 Fax: 772-3154
Kt: 540817-0300
Netfang: jokin54@gmail.com