


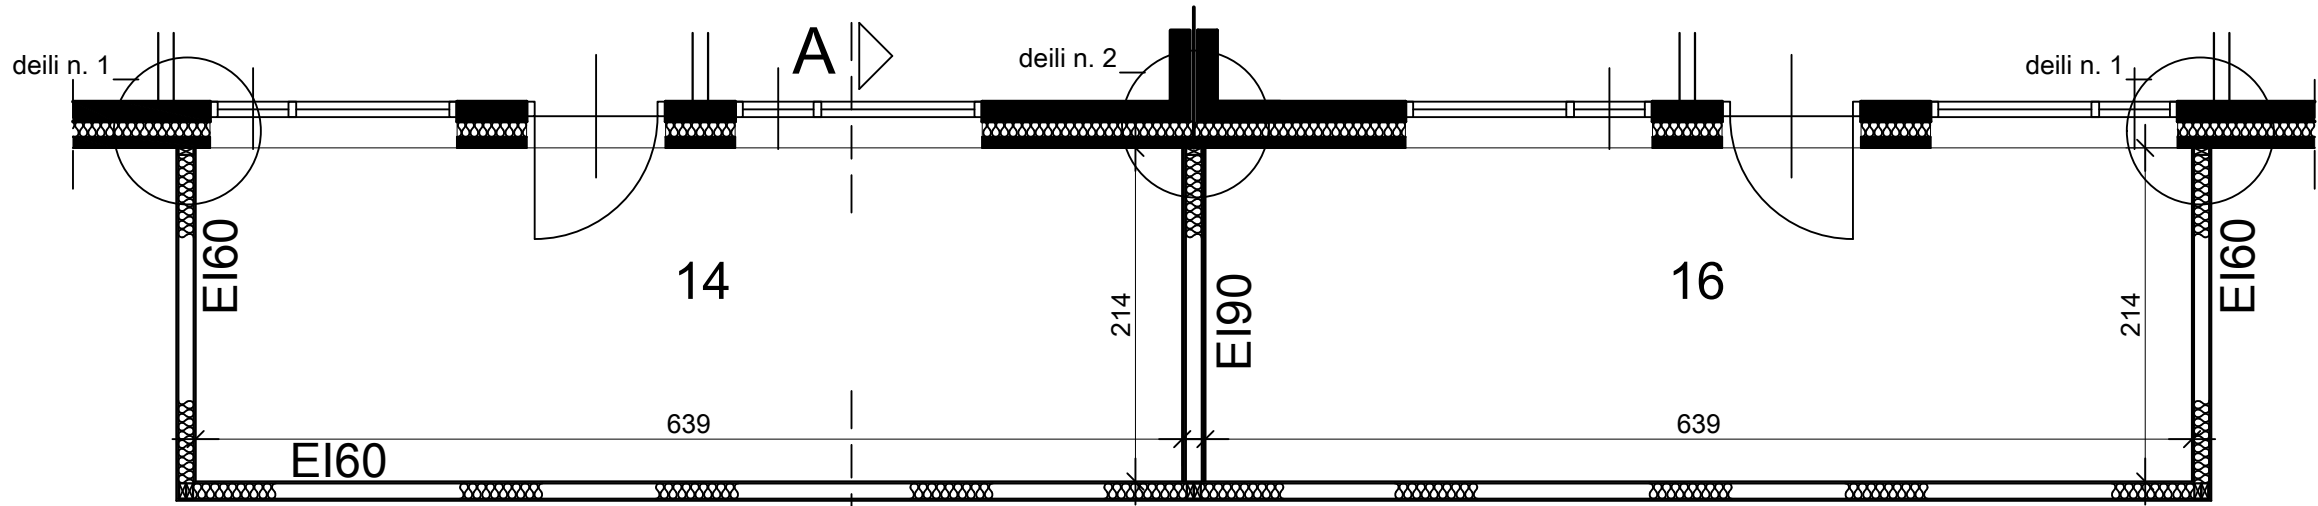


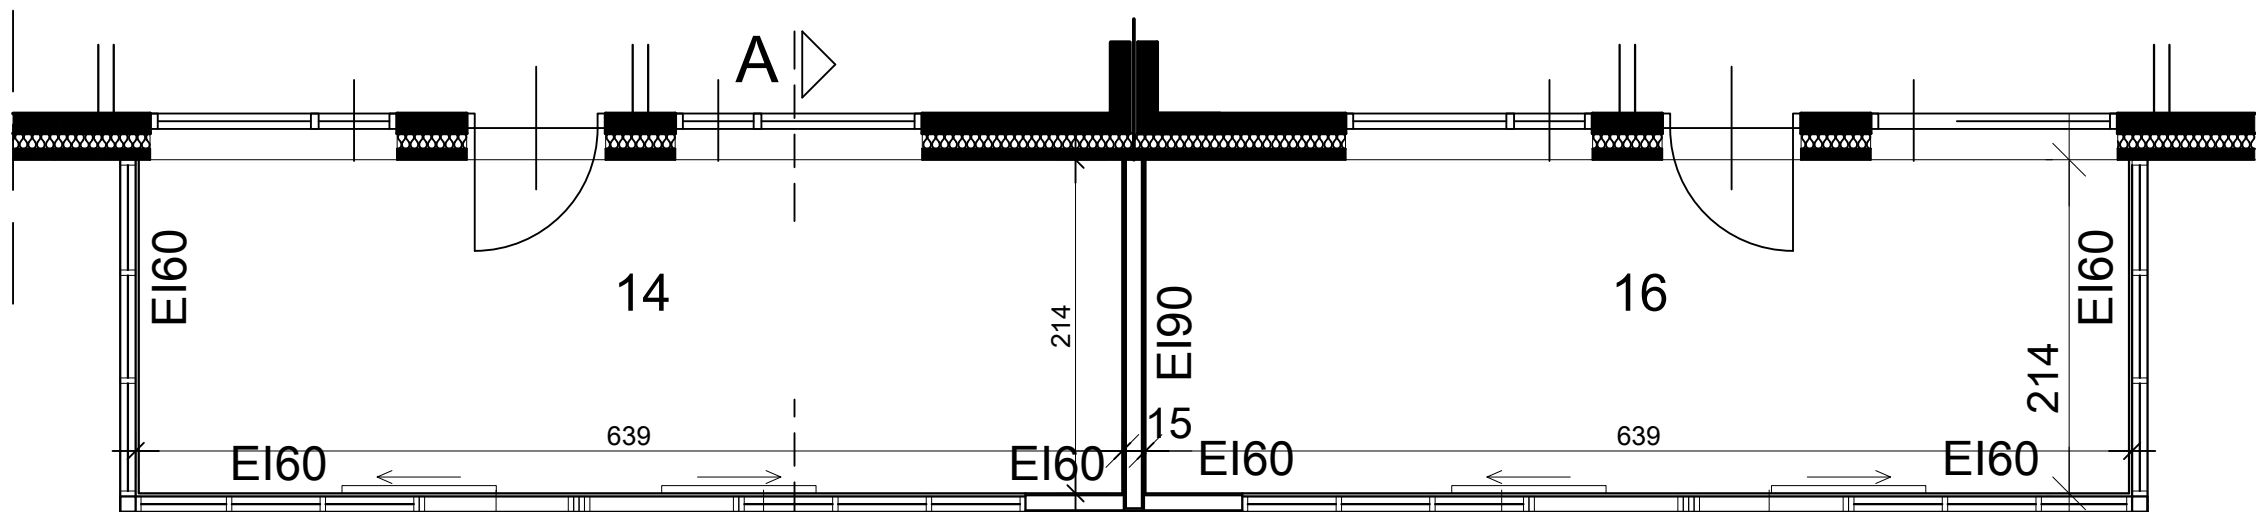


Grunnmynd á vegghæð

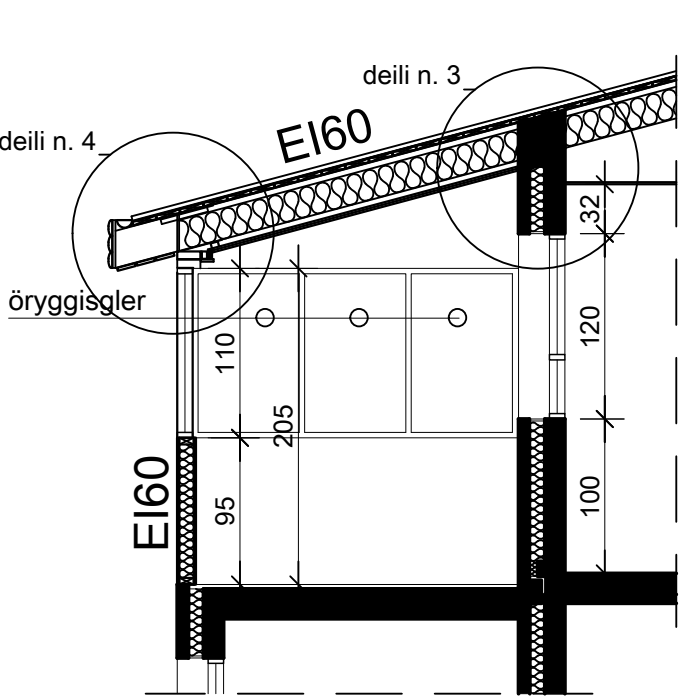


Grunnmynd á gluggahæð

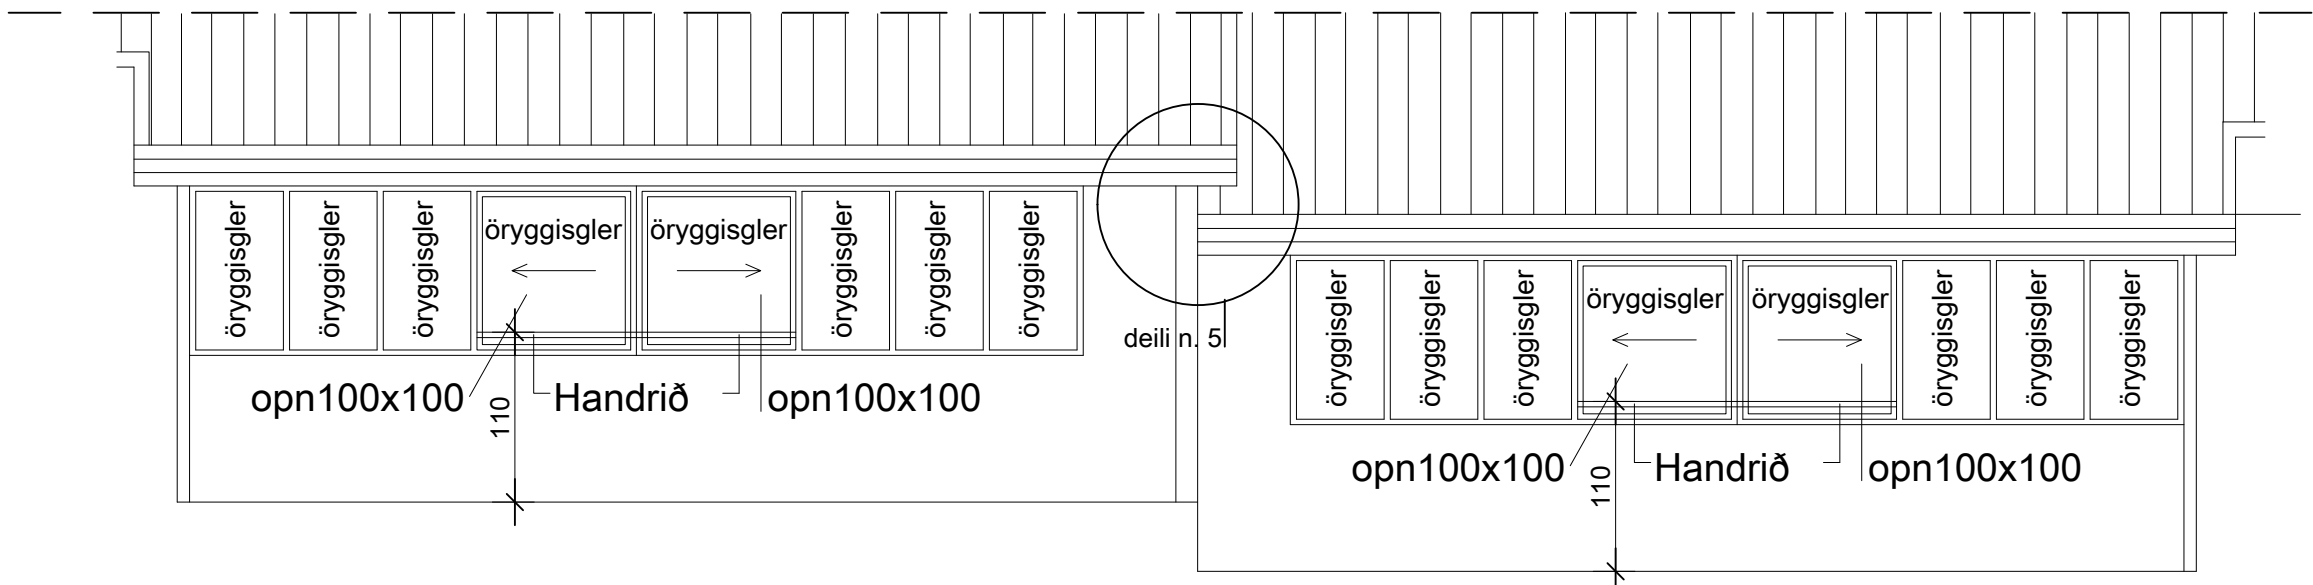


Snið A-A

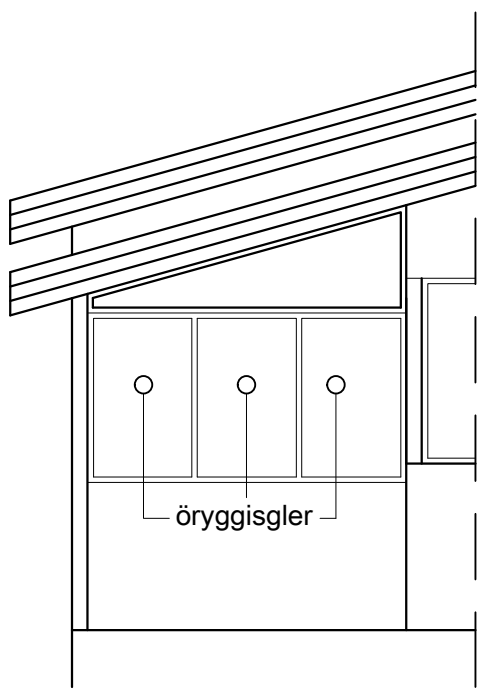


Suður hlið

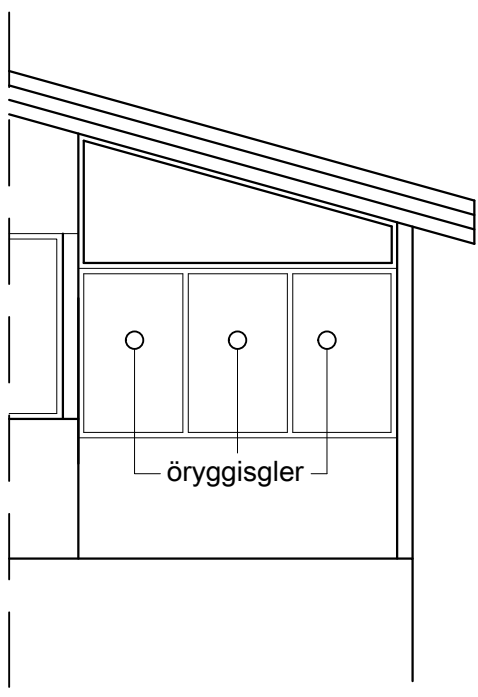


Norður hlið

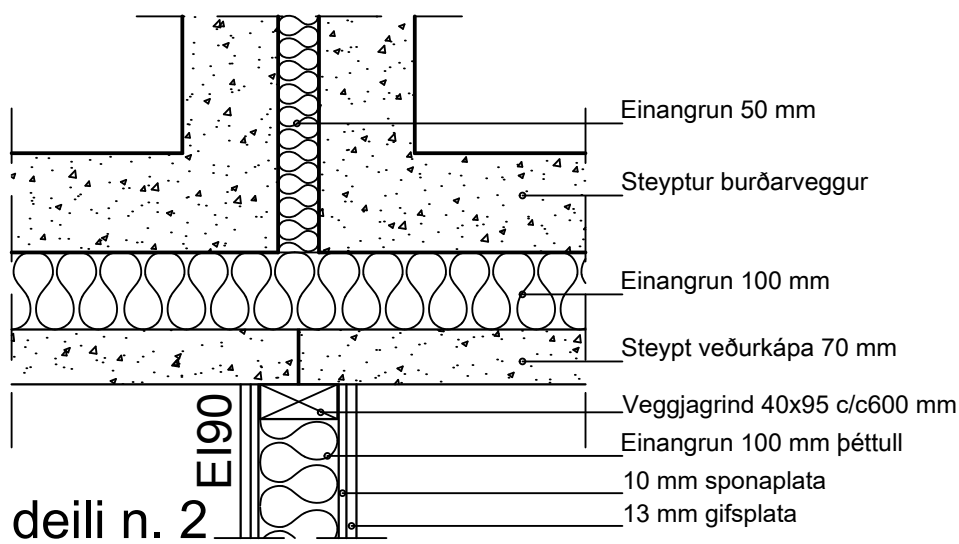


deili n. 2

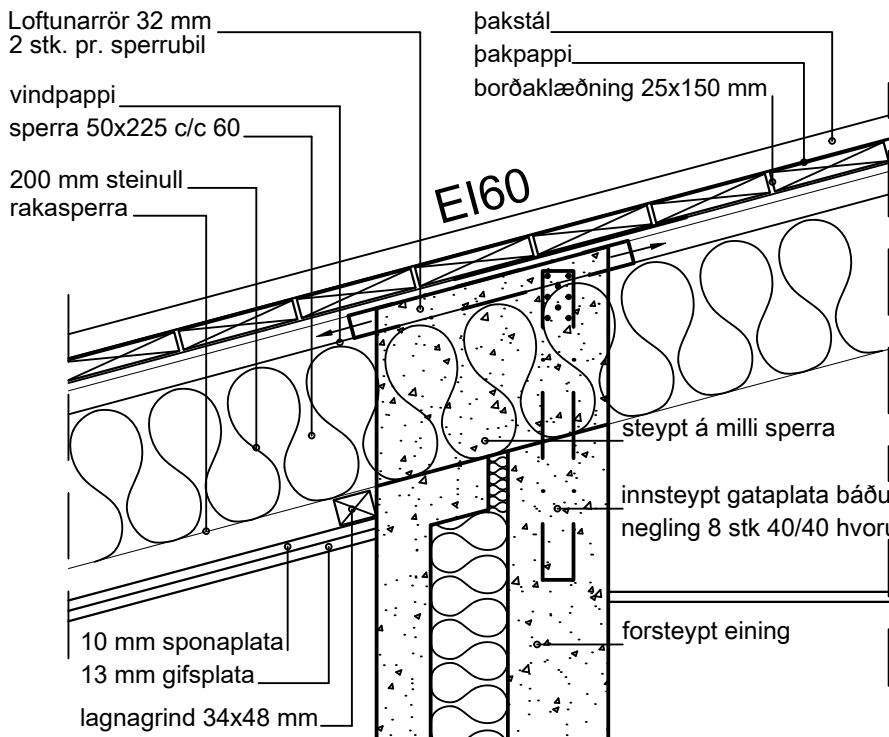


deili n. 3

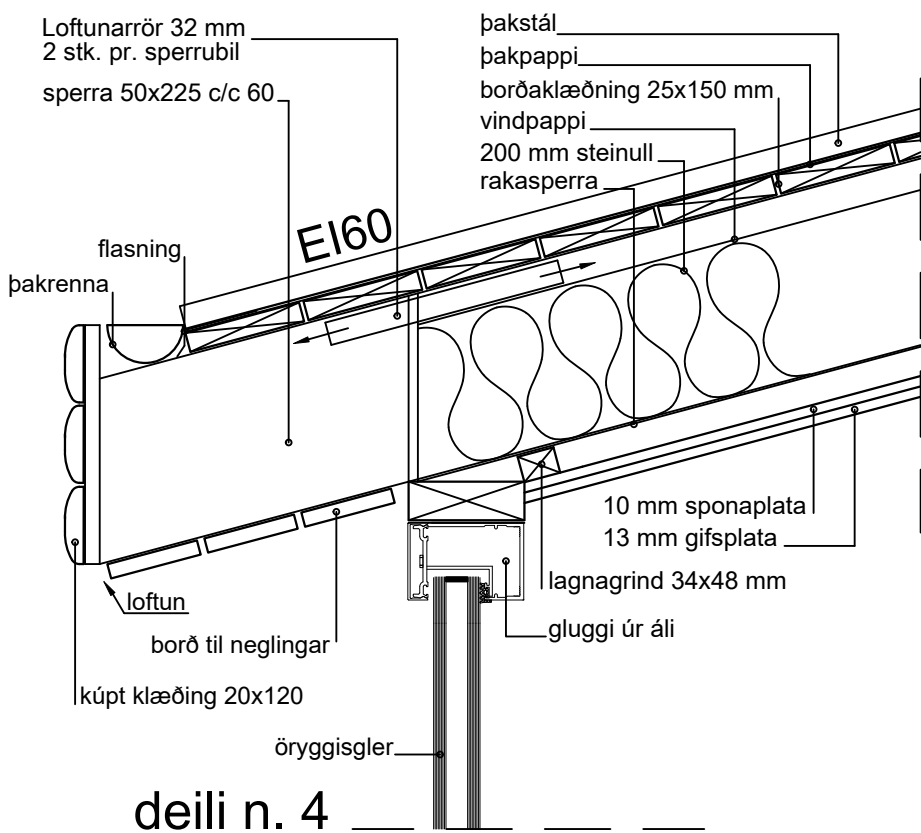

deili n. 4

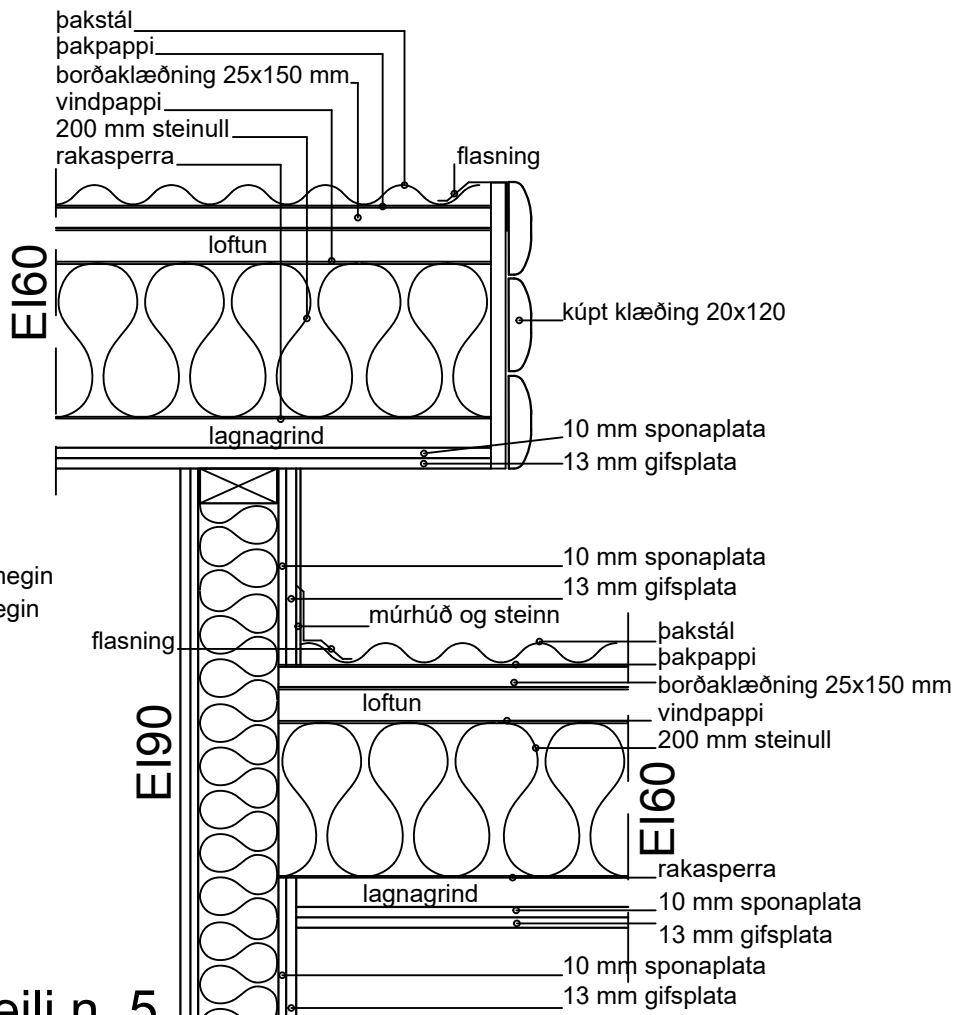

deili n. 5

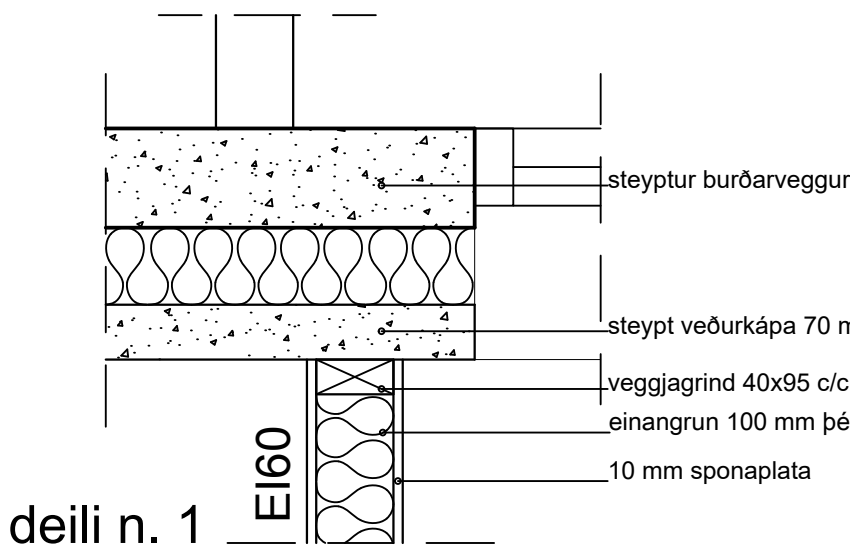

deili n. 1

Lokanir á svölum (13.7 fermetrar hver) verða með framlengt þaks hússins. Hliðum verða lokað með gluggum úr áli með tvöfalt öryggis-hljóðeinangrandi K-gleri. Gluggar verða í formi og í lit í samræmi við núverandi glugga hússins. Í miðhluta svalanna verða tveir rennigluggar með opum 100x100 cm og með handriði. Heildarhæð handriðsins er 1,10 m. Á handrið verður, eins og getið er í lið 4 6.5.3 gr., samfelldur handlisti með viðeigandi festingum sem tryggir fullnægjandi vörn gegn falli. Veggurinn sem skilur svalimar tvær verður EI90 þ.e. timburgrind 45x95 c/c 600, einangrun 100 mm þéttull, klæðning 10 mm spónaplötu + 13 mm gífs báðar hliðar. Svalapaks verður, sitt hvorum megin við vegginn, EI60 þ.e. kraftsperrupak, klætt úr bærustáli, einangrað með 220 mm steinull og klætt að neðan með 12 mm spónaplötum og 13 mm gipsplötum í flokki 1. Útveggir svalanna verða EI60 þ.e. timburgrind 45x95 c/c 600, einangrun 100 mm þéttull, klæðning 12 mm spónaplötu báðar hliðar, málaðir að innan og múrhuðaðir og steinað í ljósum lit að utan.

NR. | DAGS. | BREYTING

BLIKAÁS 14-16

220 Hafnarfjörður

luigi bartolozzi

arkitekt

kt. 130659-2099

heiðargerði 5





190 Vogar

gsm 8983760

barluigi@simnet.is

Grunnmyndir, snið A-A,

útlitsmyndir og deili

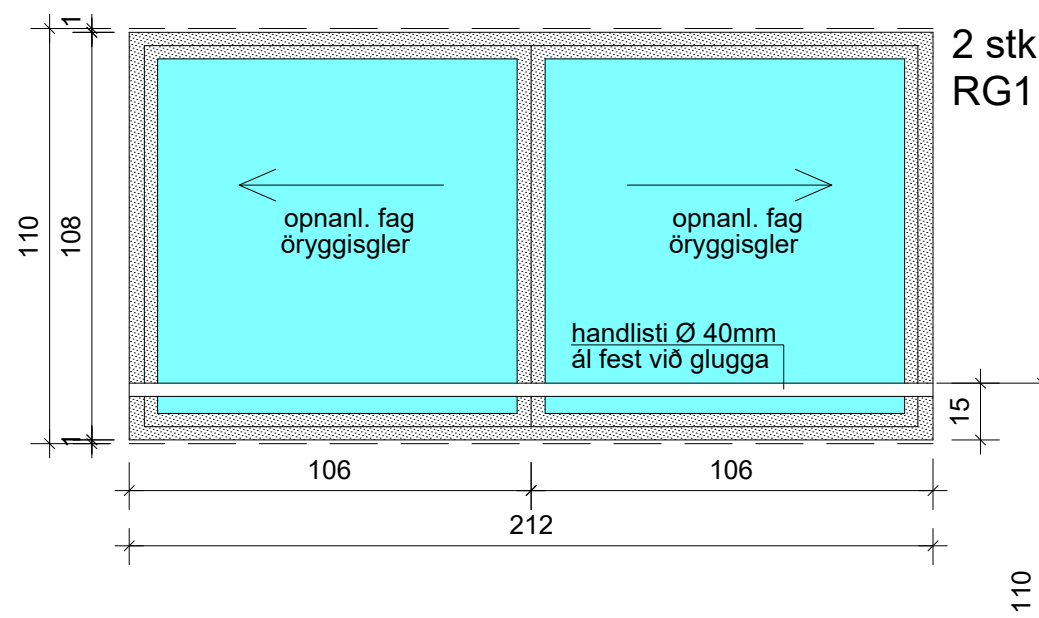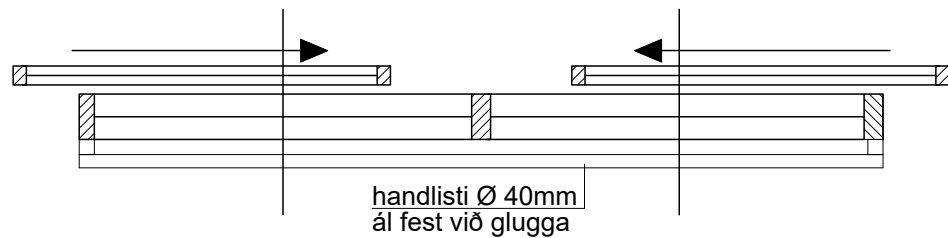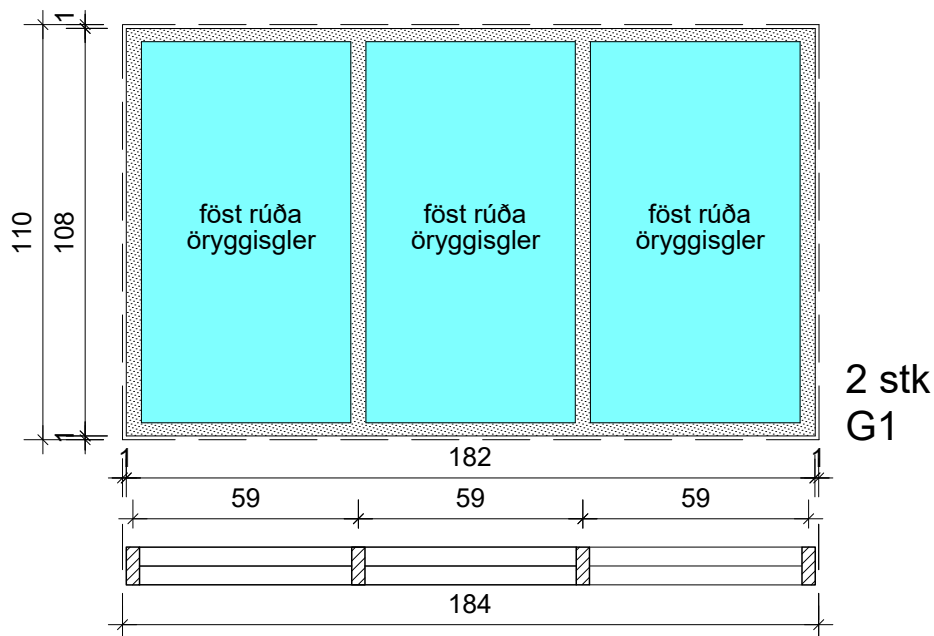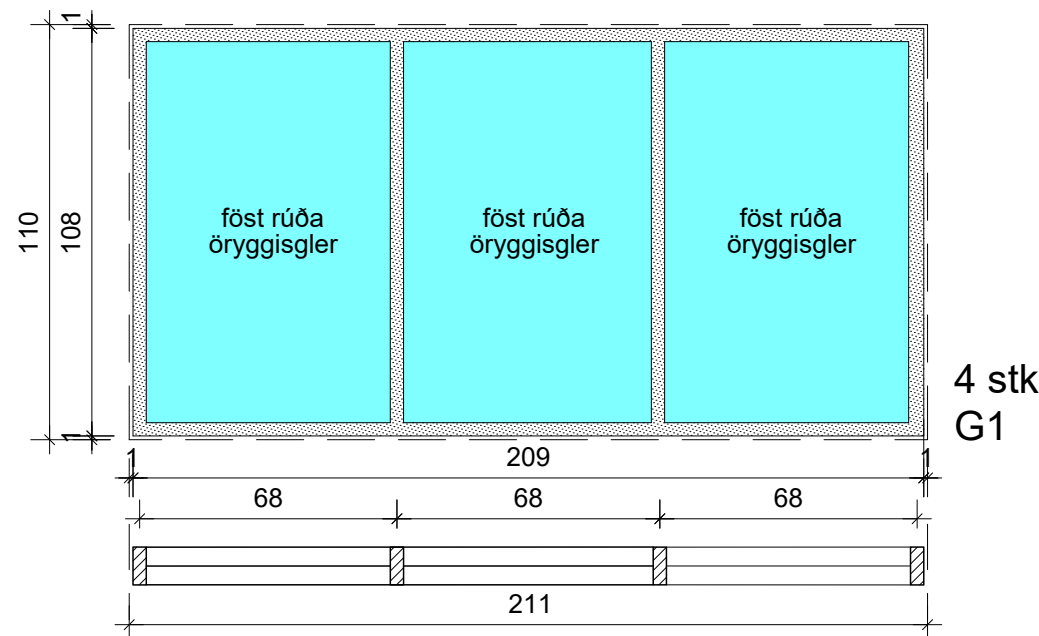

Skýringar:
Glerplötur eru tvöfalt öryggisgler. Gluggar úr áli.
Mælingar verða athuga á staðnum áður en gluggar eru framkvæmdar.

G - gluggi
RG - rennigluggi

Gólfhæð svala

NR.	DAGS.	BREYTING
Blikaás 14 - 16		
220 Hafnarfjörður		
Sérteikning: gluggar		
luigi bartolozzi arkitekt kt. 130659-2099 Heiðargerði 5 190 Vogar gsm 8983760 barluigi@simnet.is		
Dags. 20.06.2025		Teikn. nr. 5 Mkv. 1:20
Blikaás 14_16gl.dwg		