


SNID A-A
MKV. 1:100

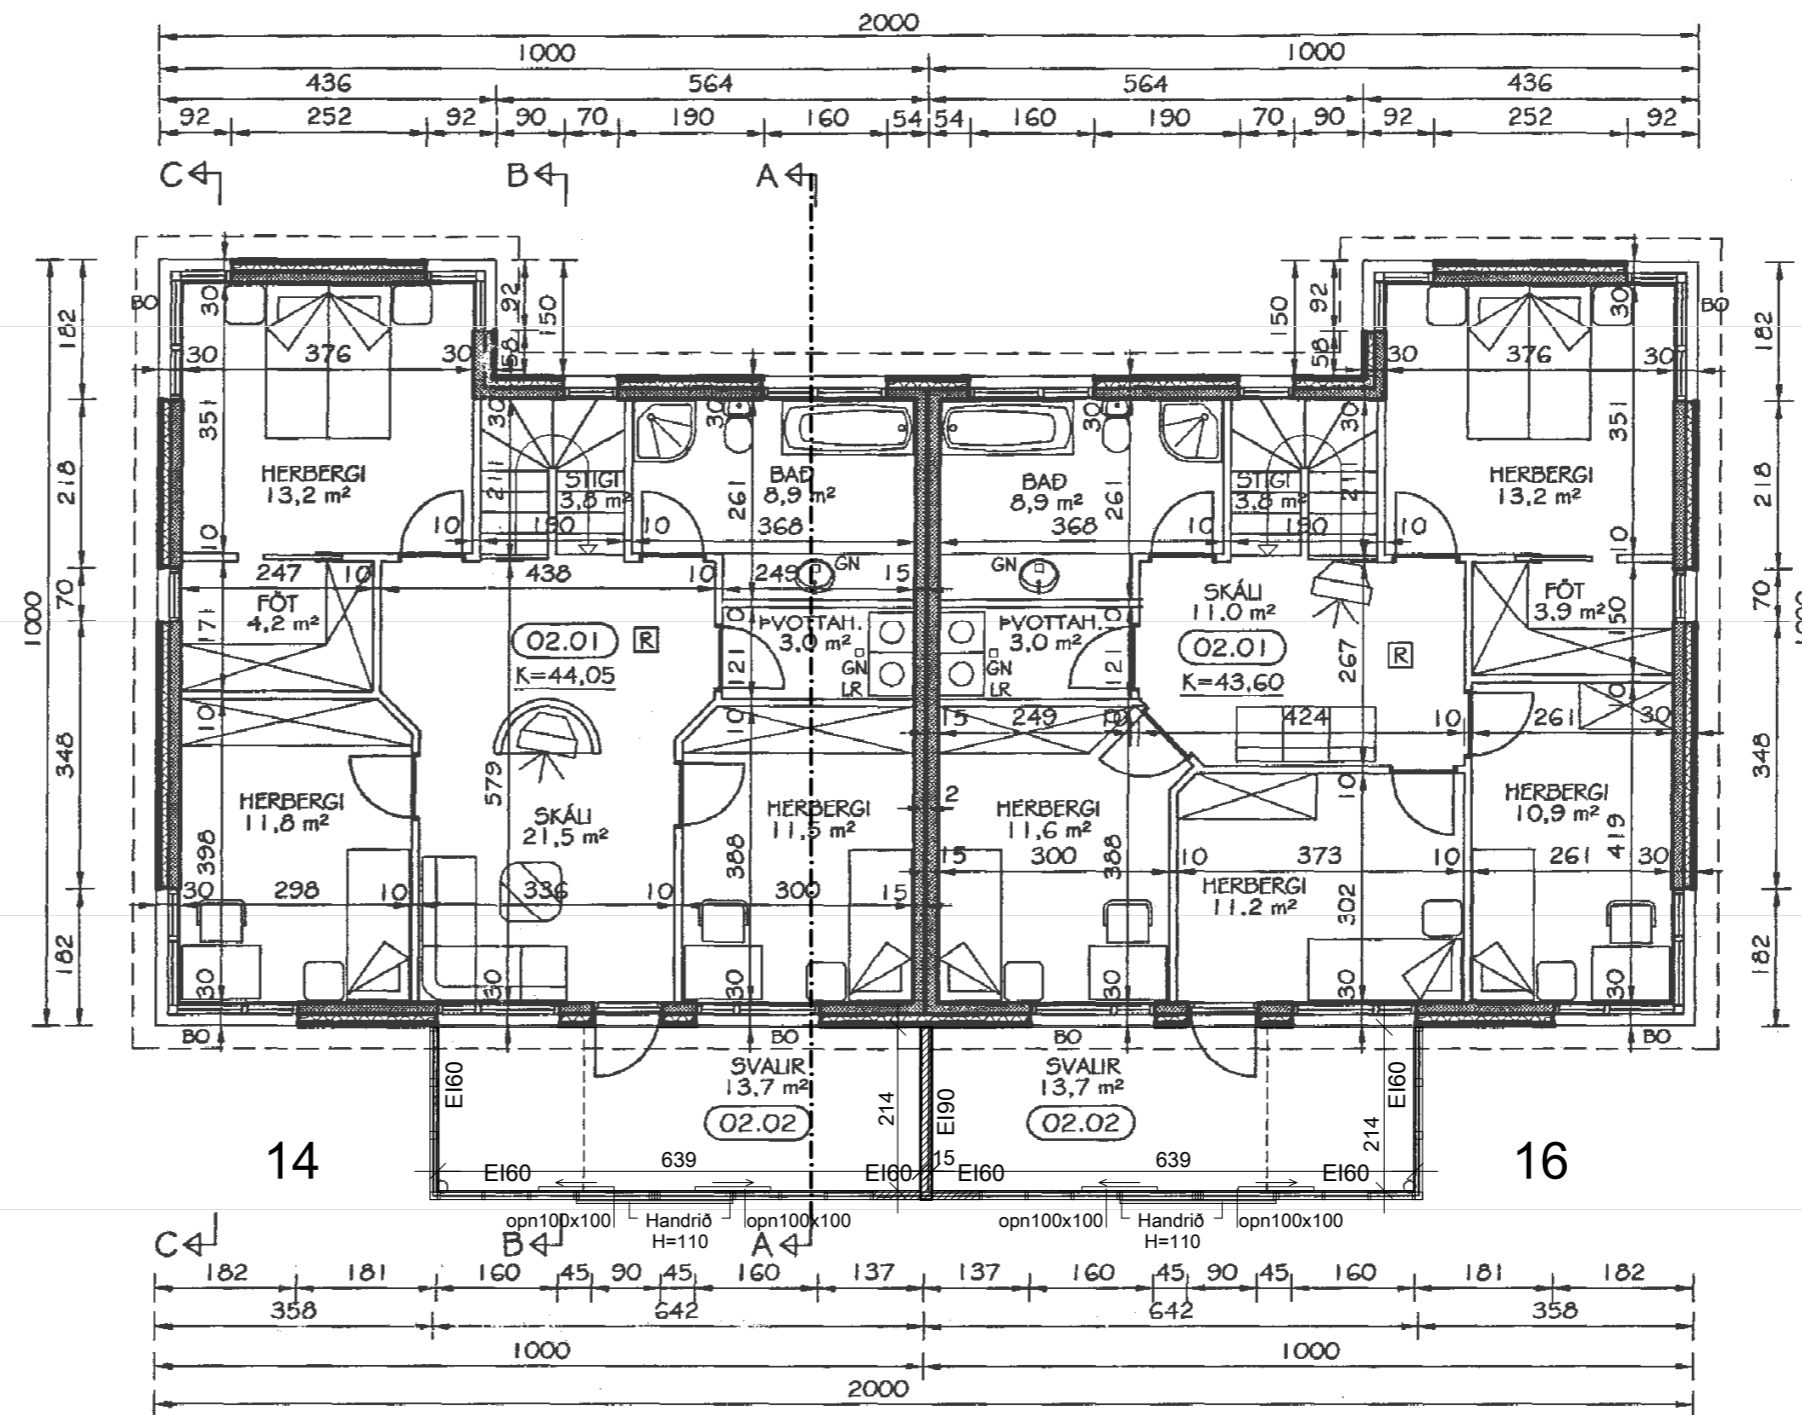

GRUNNMYND EFRÍ HÆÐAR
MKV. 1:100


Byggingarlýsing:

Húsið er byggt árið 2000 og teiknað af Teiknistofunni Torgið – Þorsteinn Friðþjófsson kt. 211055-5299.
Húsið er byggt úr forsteyptum samlokueiningum frá Forsteypunni ehf.


Sótt er um leyfi til að loka báðum svölum Blikaáss 14-16. Lokanir á svölum (13.7 fermetrar hver) verða með framlengt þaks hússins. Hliðum verða lokað með gluggum úr áli með tvöfalt öryggis-hljóðeinangrandi K-gleri. Gluggar verða í formi og í lit í samræmi við núverandi glugga hússins. Í miðhluta svalanna verða tveir rennigluggar með opum 100x100 cm og með handriði. Heildarhæð handriðsins er 1,10 m. Á handrið verður, eins og getið er í lið 4 6.5.3 gr., samfelldur handlisti með viðeigandi festingum sem tryggir fullnægjandi vörn gegn falli. Veggurinn sem skilur svalirnar tvær verður EI90 þ.e. timburgrind 45x95 c/c 600, einangrun 100 mm þéttull, klæðning 10 mm spónaplötu + 13 mm gífs báðar hliðar.

Svalapak verður, sitt hvorum megin við vegginn, EI60 þ.e. kraftsperrapak, klætt úr búrústáli, einangrað með 220 mm steinull og klætt að neðan með 12 mm spónaplötum og 13 mm gípsplötum í flokki 1.

Útveggir svalanna verða EI60 þ.e. timburgrind 45x95 c/c 600, einangrun 100 mm þéttull, klæðning 12 mm spónaplötu báðar hliðar, málaðir að innan og múrhúðaðir og steinað í ljósum lit að utan.

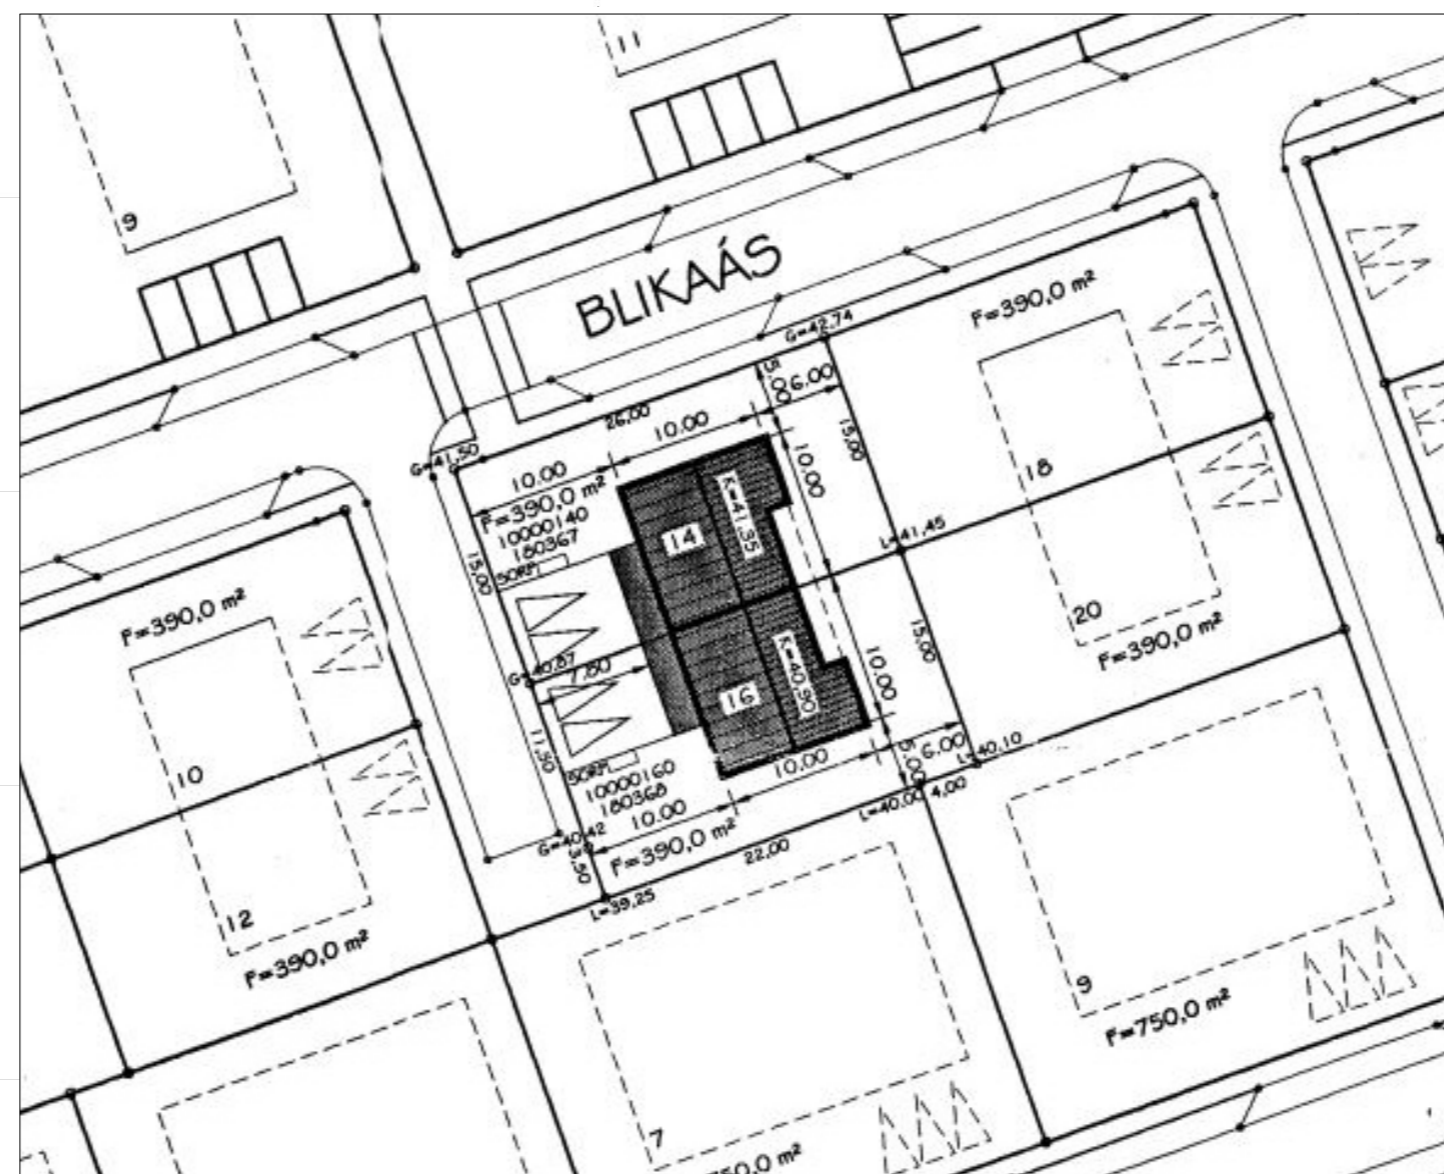

Afstöðumynd 1:500



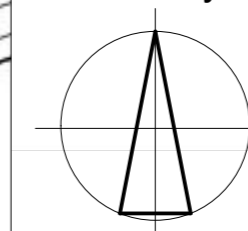


Norður

Shs 5.07.2023

NR.	DAGS.	BREYTING
BLIKAÁS 14-16 Hafnarfjörður		
Grunnmynd efri hæðar, Sníð A-A og Afstöðumynd		
Dags. 25.06.2023	Teikn. nr.2	
	Mkv. 1:100	

luigi bartolozzi
arkitekt
kt. 130659-2099
heiðargerði 5
190 Vogar
gsm 8983760
barluigi@simnet.is

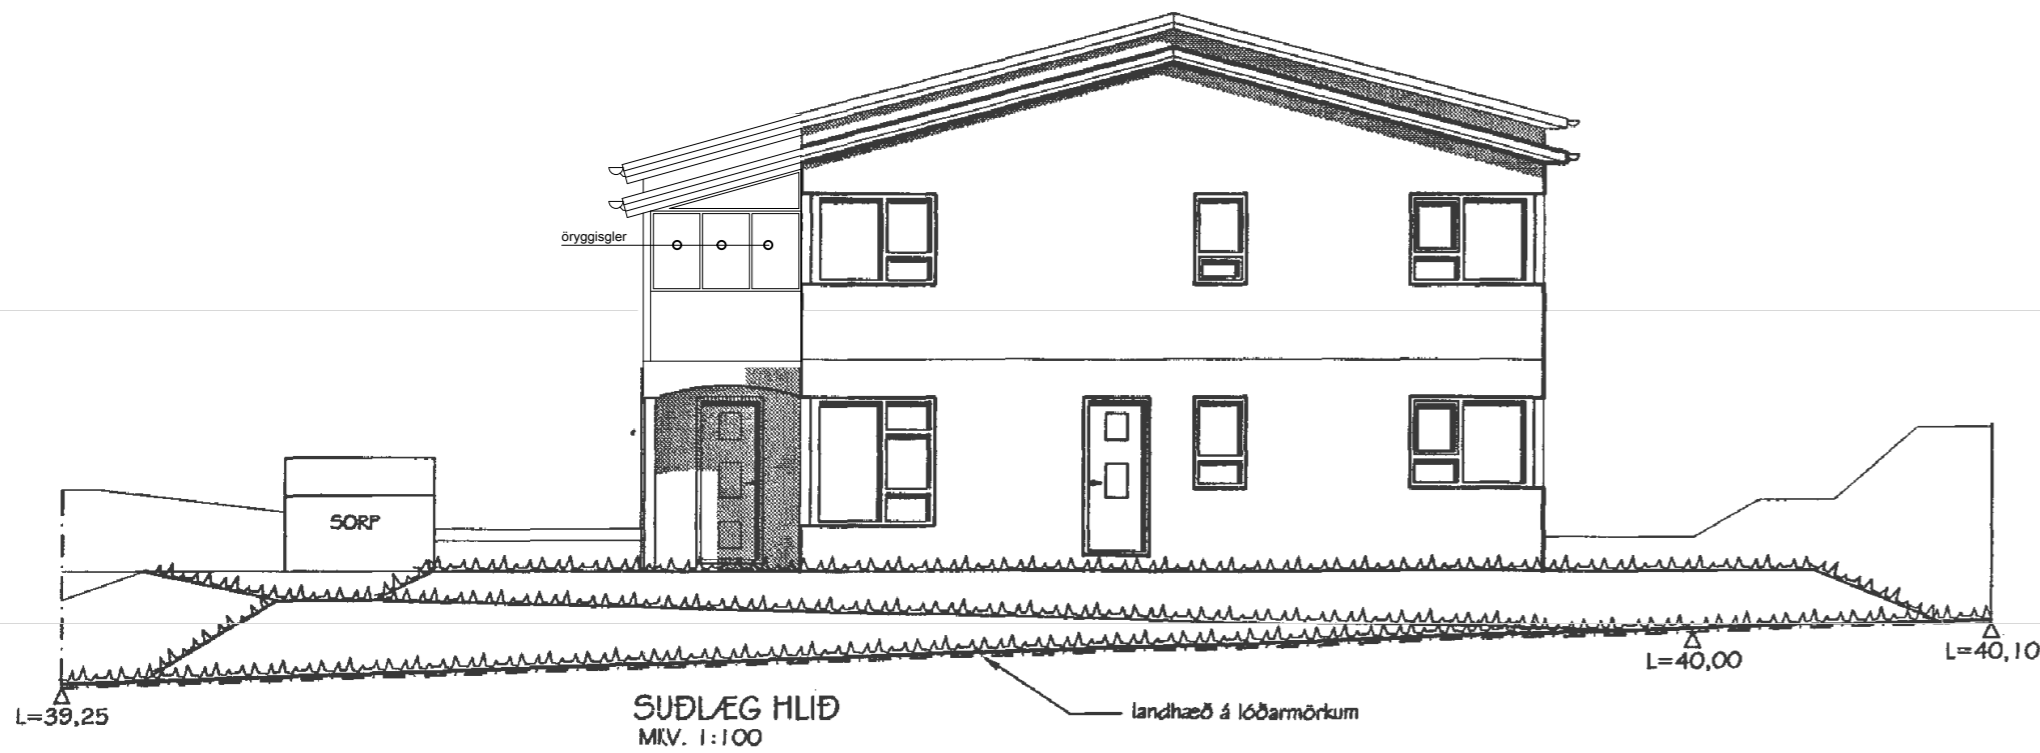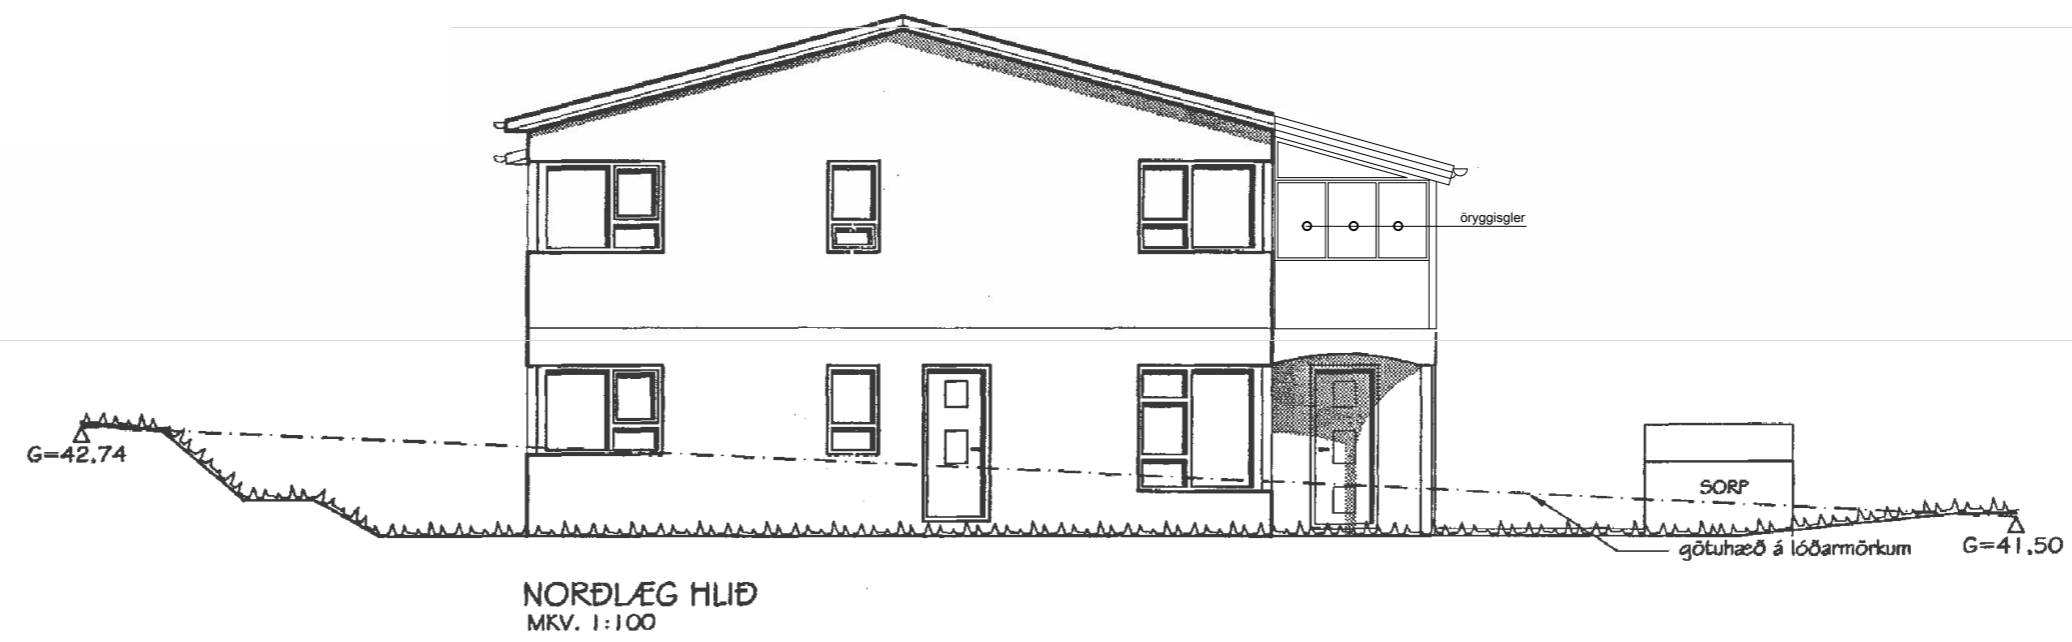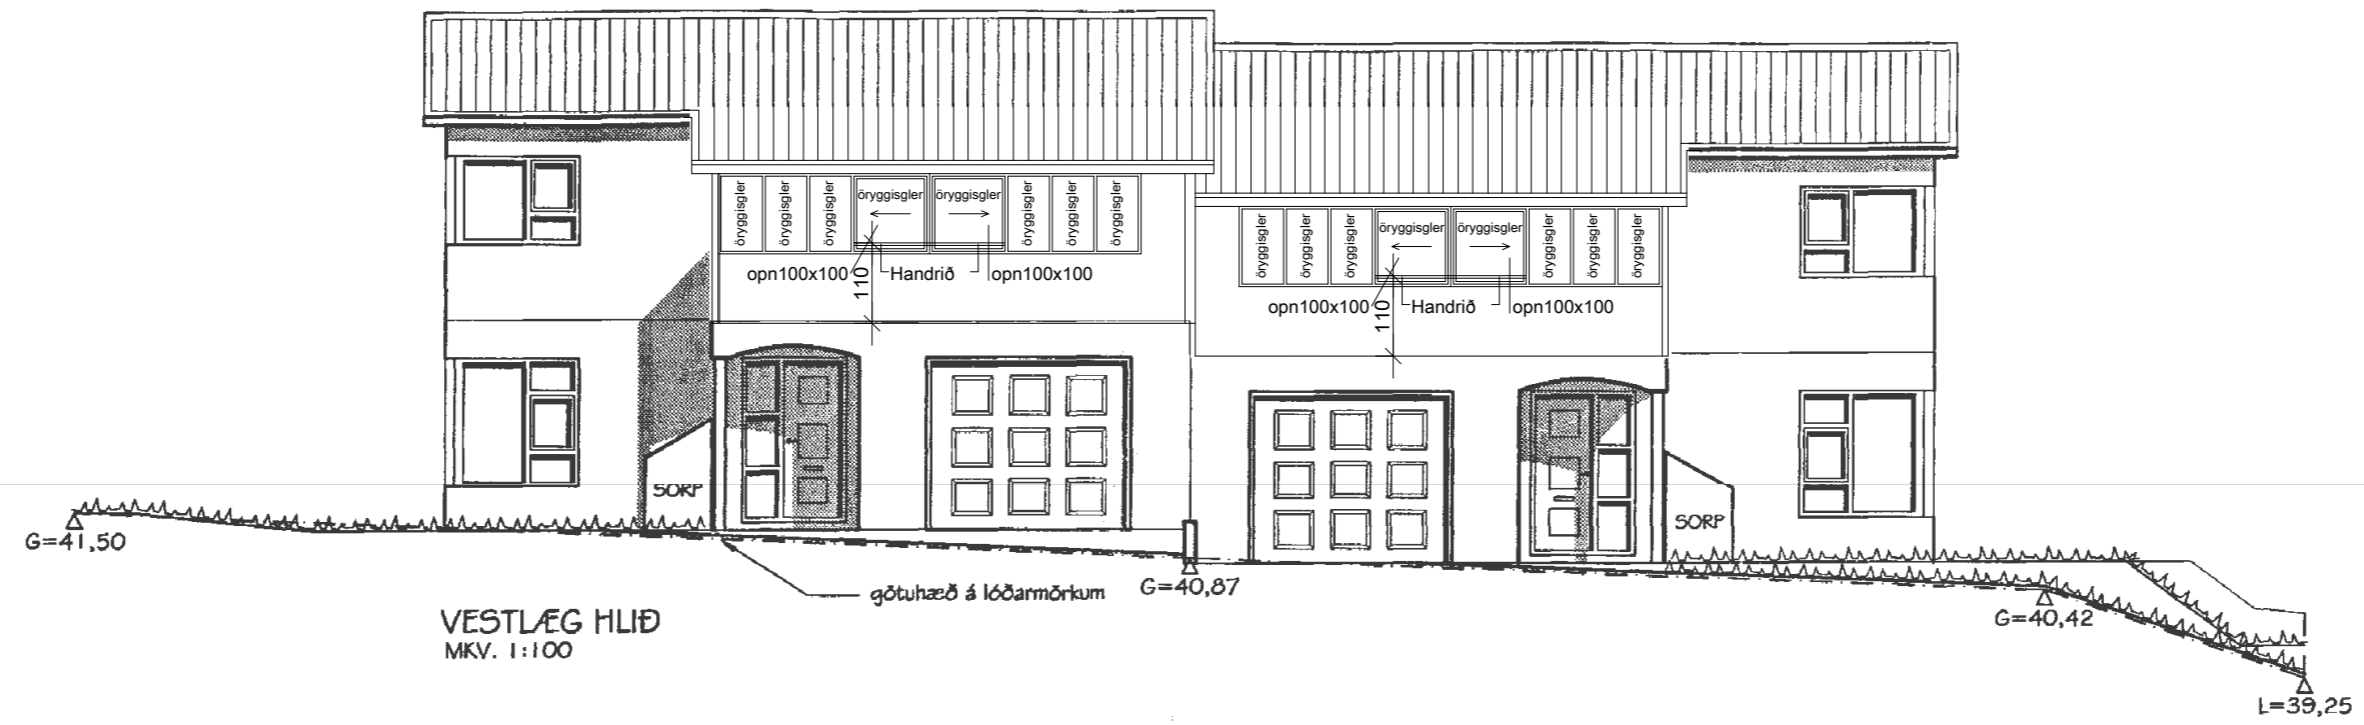

NR.	DAGS.	BREYTING
BLIKAÁS 14-16 arkitekt Hafnarfjörður Útlitsmyndir		
luigi bartolozzi arkitekt kt. 130659-2099 heiðargerði 5 190 Vogar gsm 8983760 barluigi@simnet.is		
Dags. 25.06.2023	Teikn. nr.3	Mkv. 1:100