




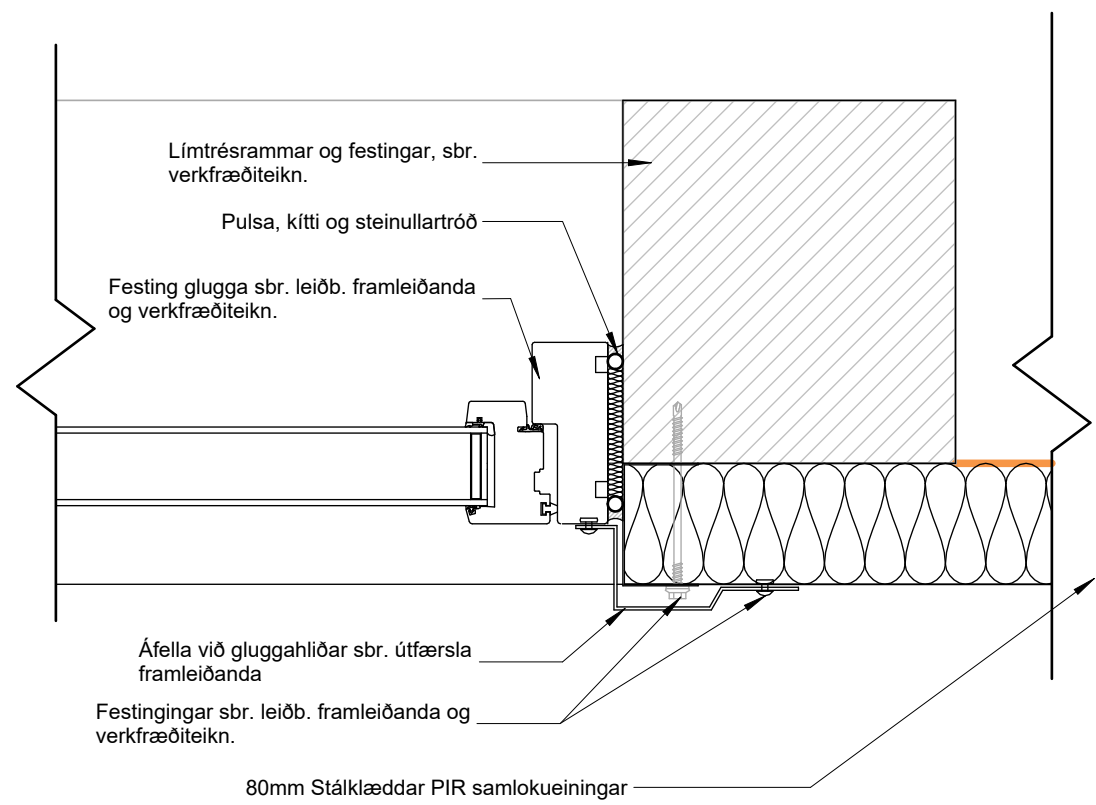


1 LÁRÉTT - GLUGGI Í EININGU
1 : 5

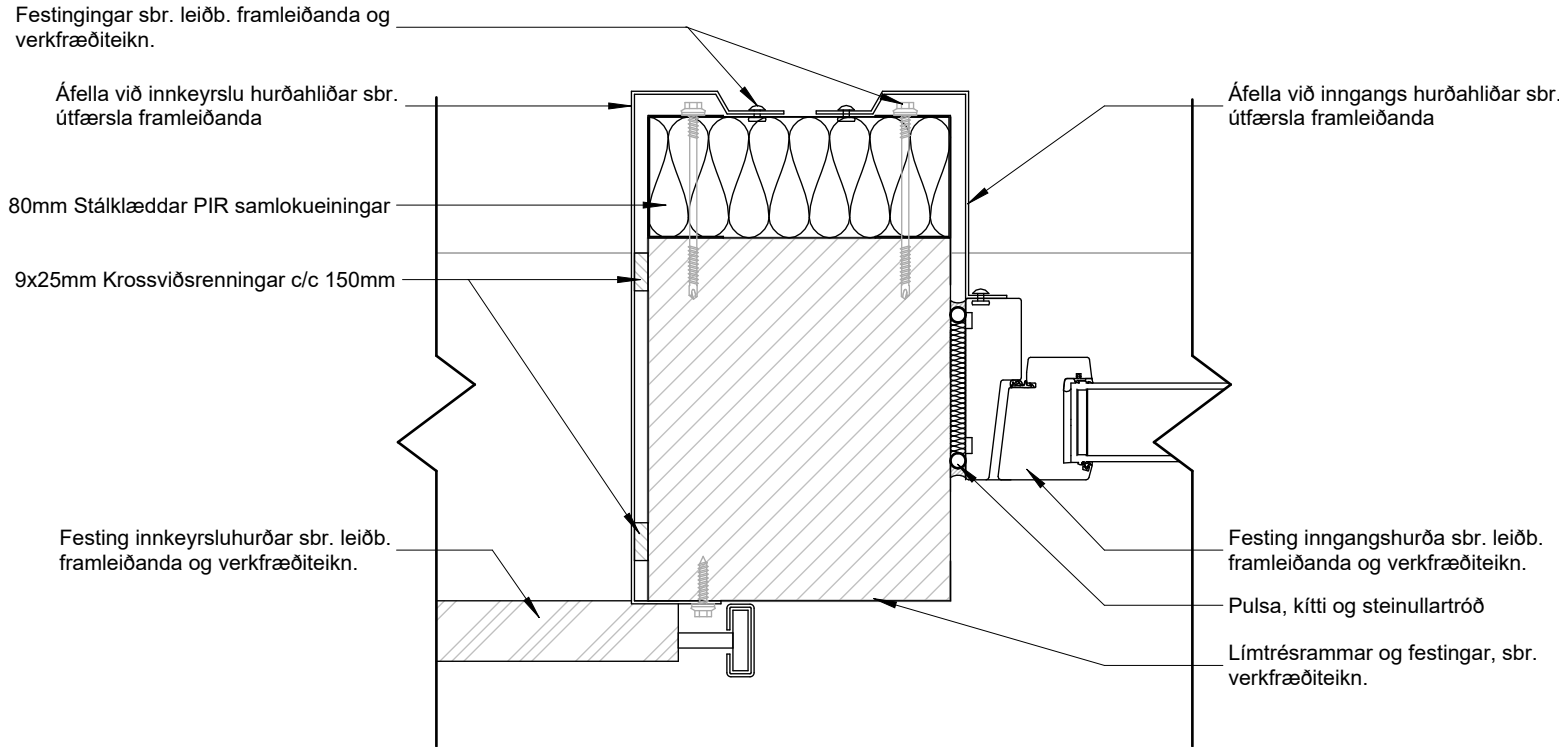


2 LÁRÉTT - FRÁGANGUR VIÐ HURÐAR
1 : 5

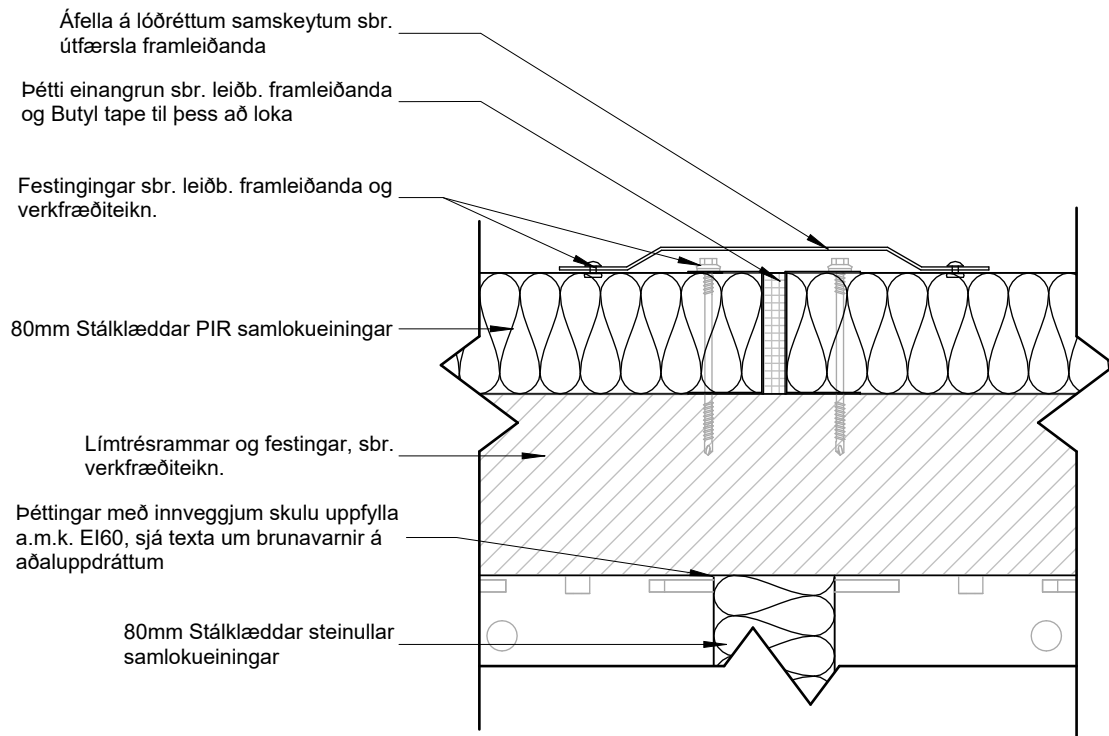


3 LÁRÉTT - SAMSKEYTI EININGA
1 : 5

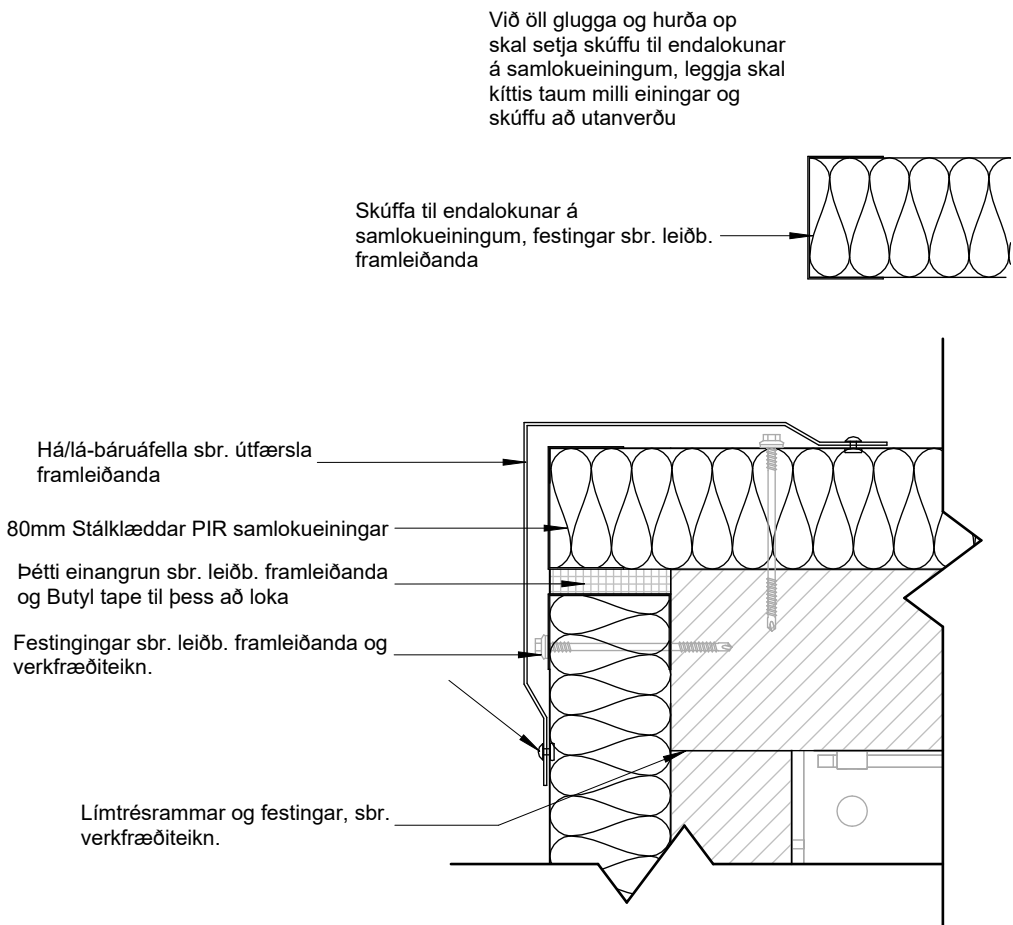

4 LÁRÉTT - ÚTHORN EININGA
1 : 5

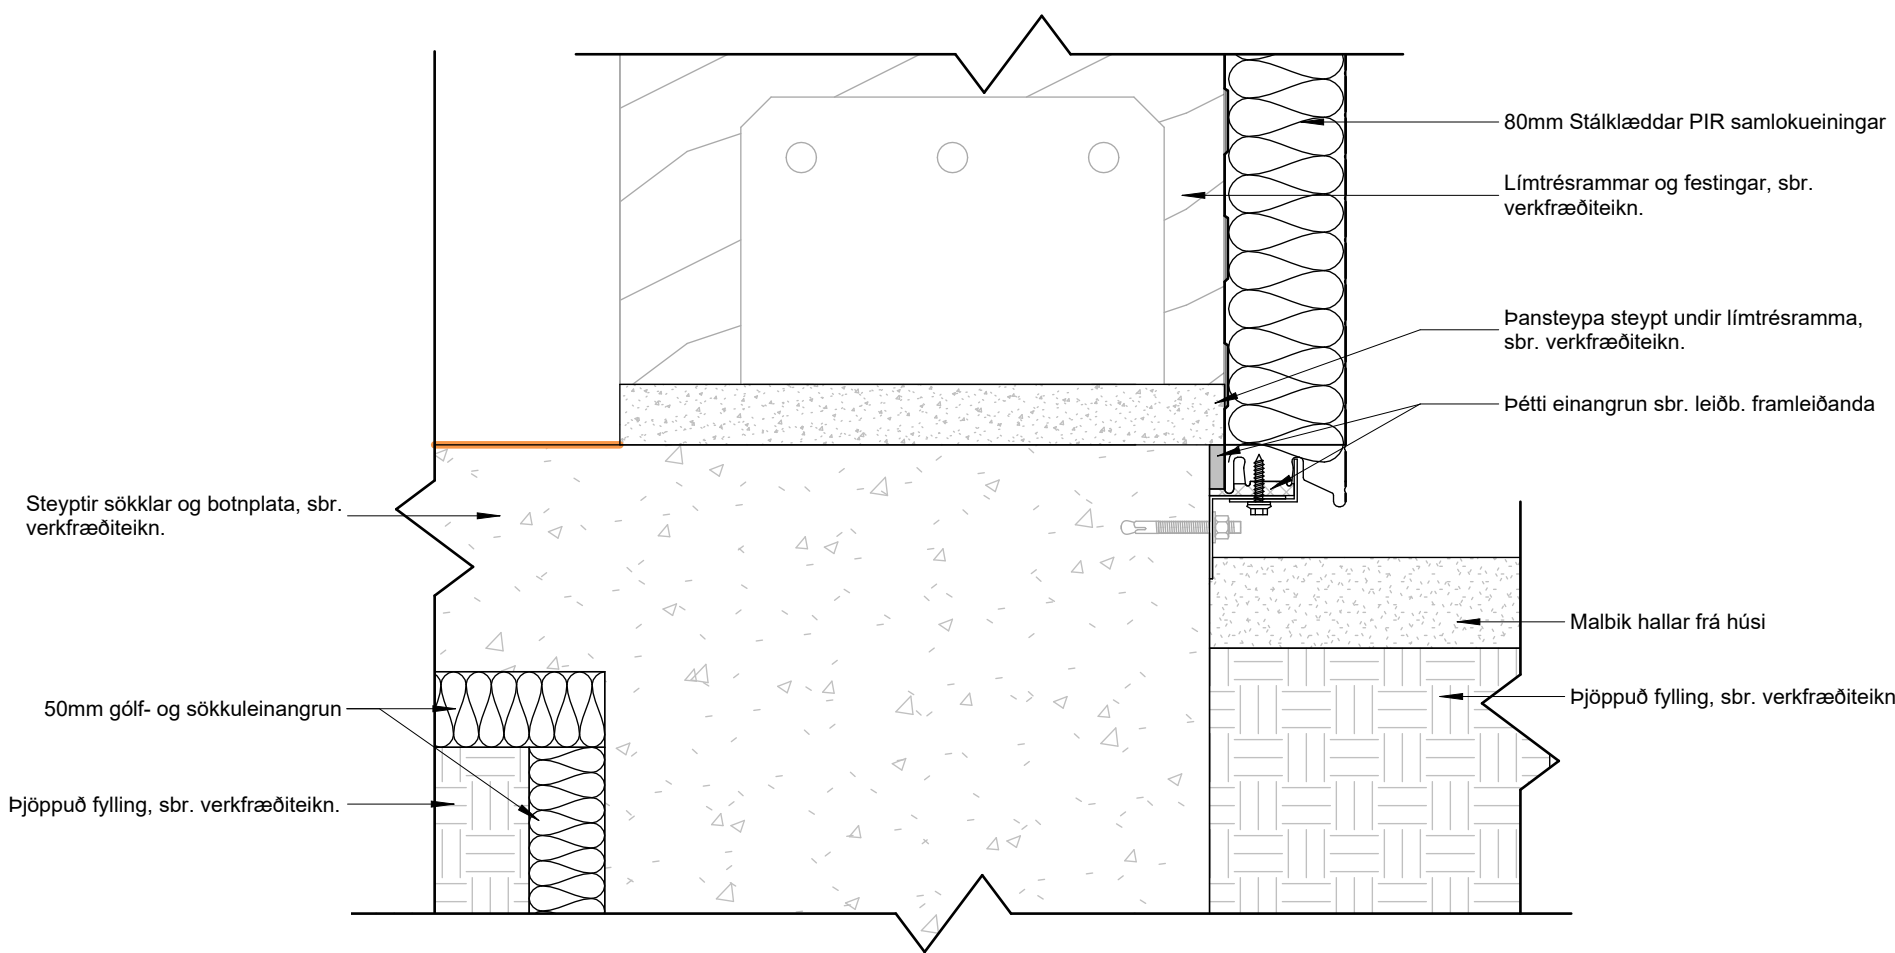

5 LÓÐRÉTT - FRÁGANGUR VIÐ JÖRD
1 : 5

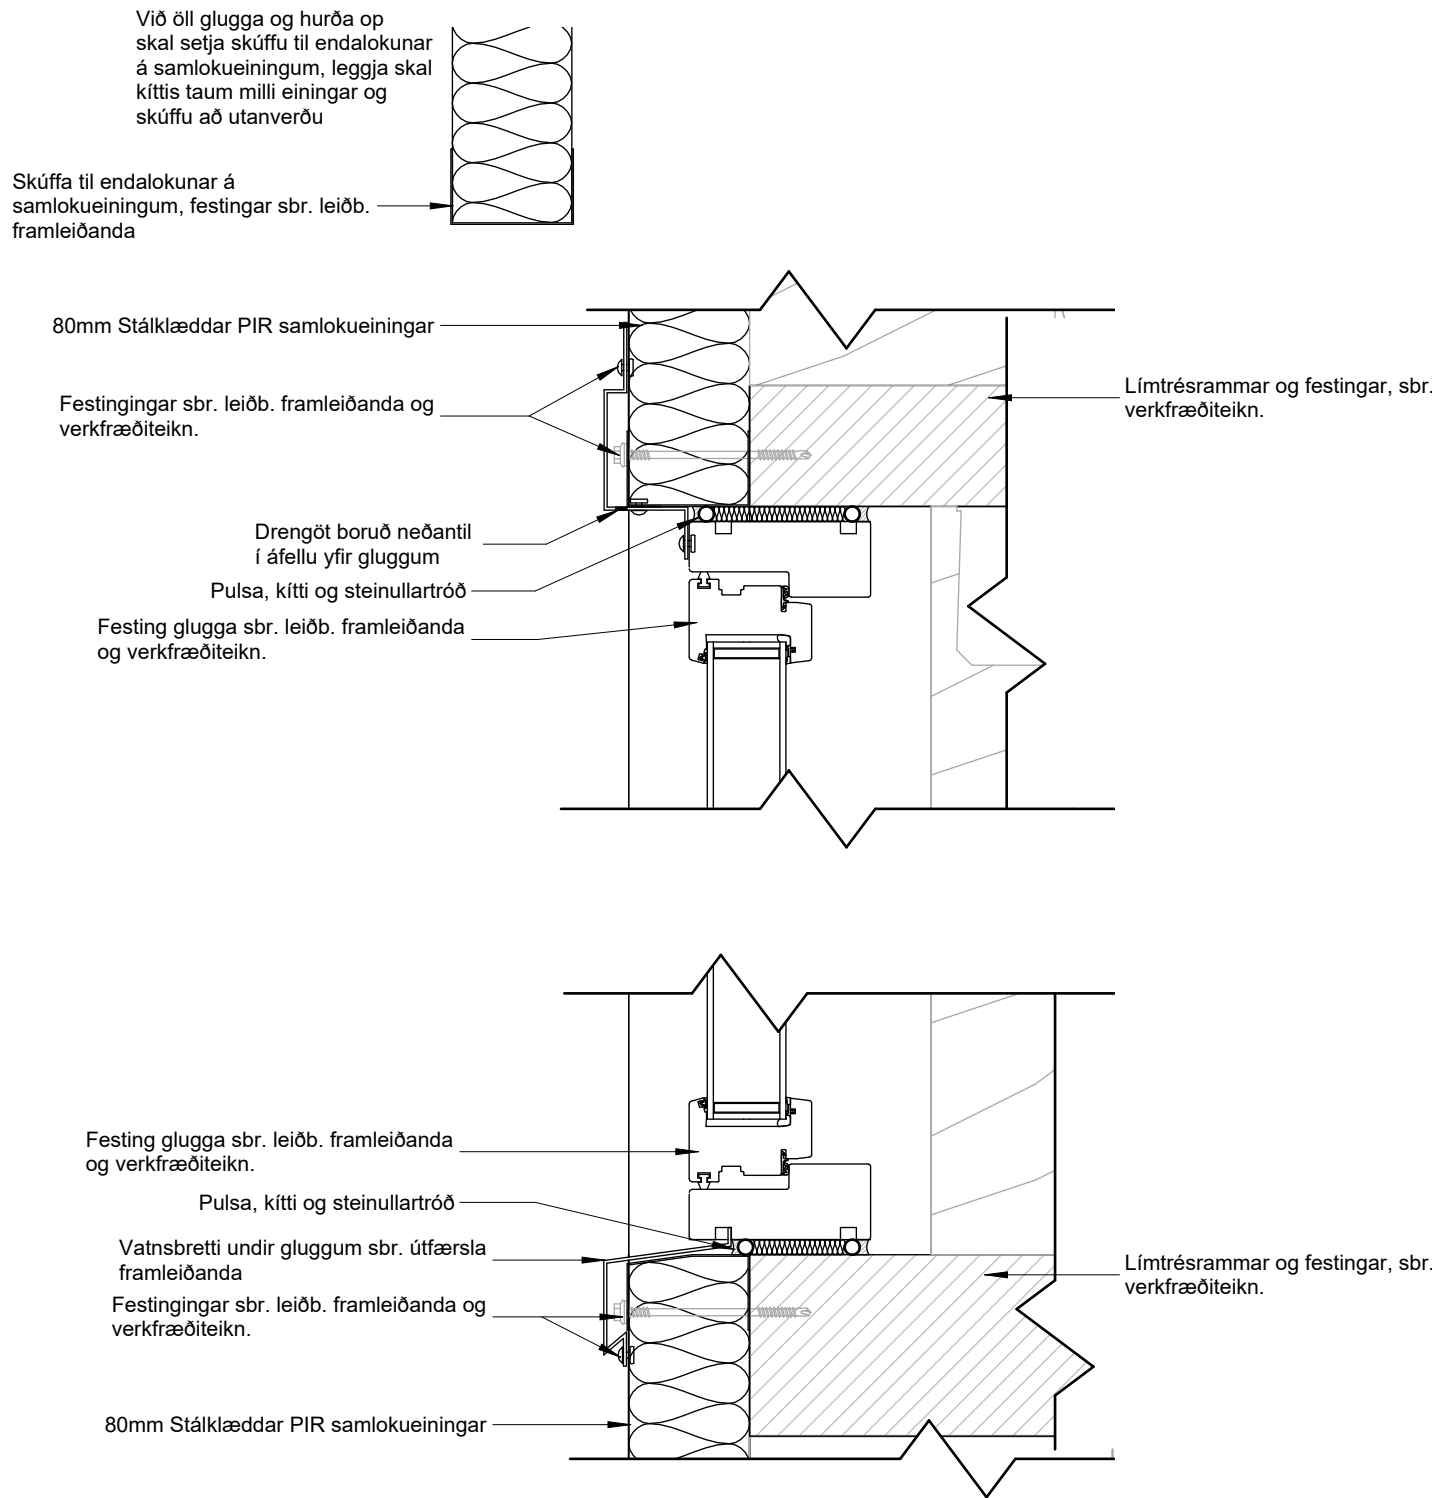

6 LÓÐRÉTT - GLUGGI Í EININGU
1 : 5

Öll mál og aðstæður athugist á staðnum áður en smíði hefst. Ekki skal mæla upp af teikningu. PPVerk skal tilkynnt um ósamræmi eða hugsanleg vafaatrið er upp kunna að koma.

ATH: Allar festingar og frágangur er sbr. leiðbeiningar framleiðanda, verkfræðinga og verkfræðiteikninga

Útg.	Breyting	Hönnuður	Dags.
------	----------	----------	-------

PPVERK


Dýlgata 1 | 210 Garðabær | S.698-7173 | ppverk@ppverk.is | www.ppverk.is
Hönnuður: Páll Poulsen KT.: 200367-4729

Hönnunarstjóri: Páll Poulsen KT.: 200367-4729


Borgahella 25, Hafnarfjörður

Deilimyndir


Dags: 10. mars 2025	Mkv: Skv. Teikn.	
Teiknað / Hannað: PP/PP	Stærð: A1	
Verknr.: 24-002	Nr. teikningar: 401	Útgáfa:

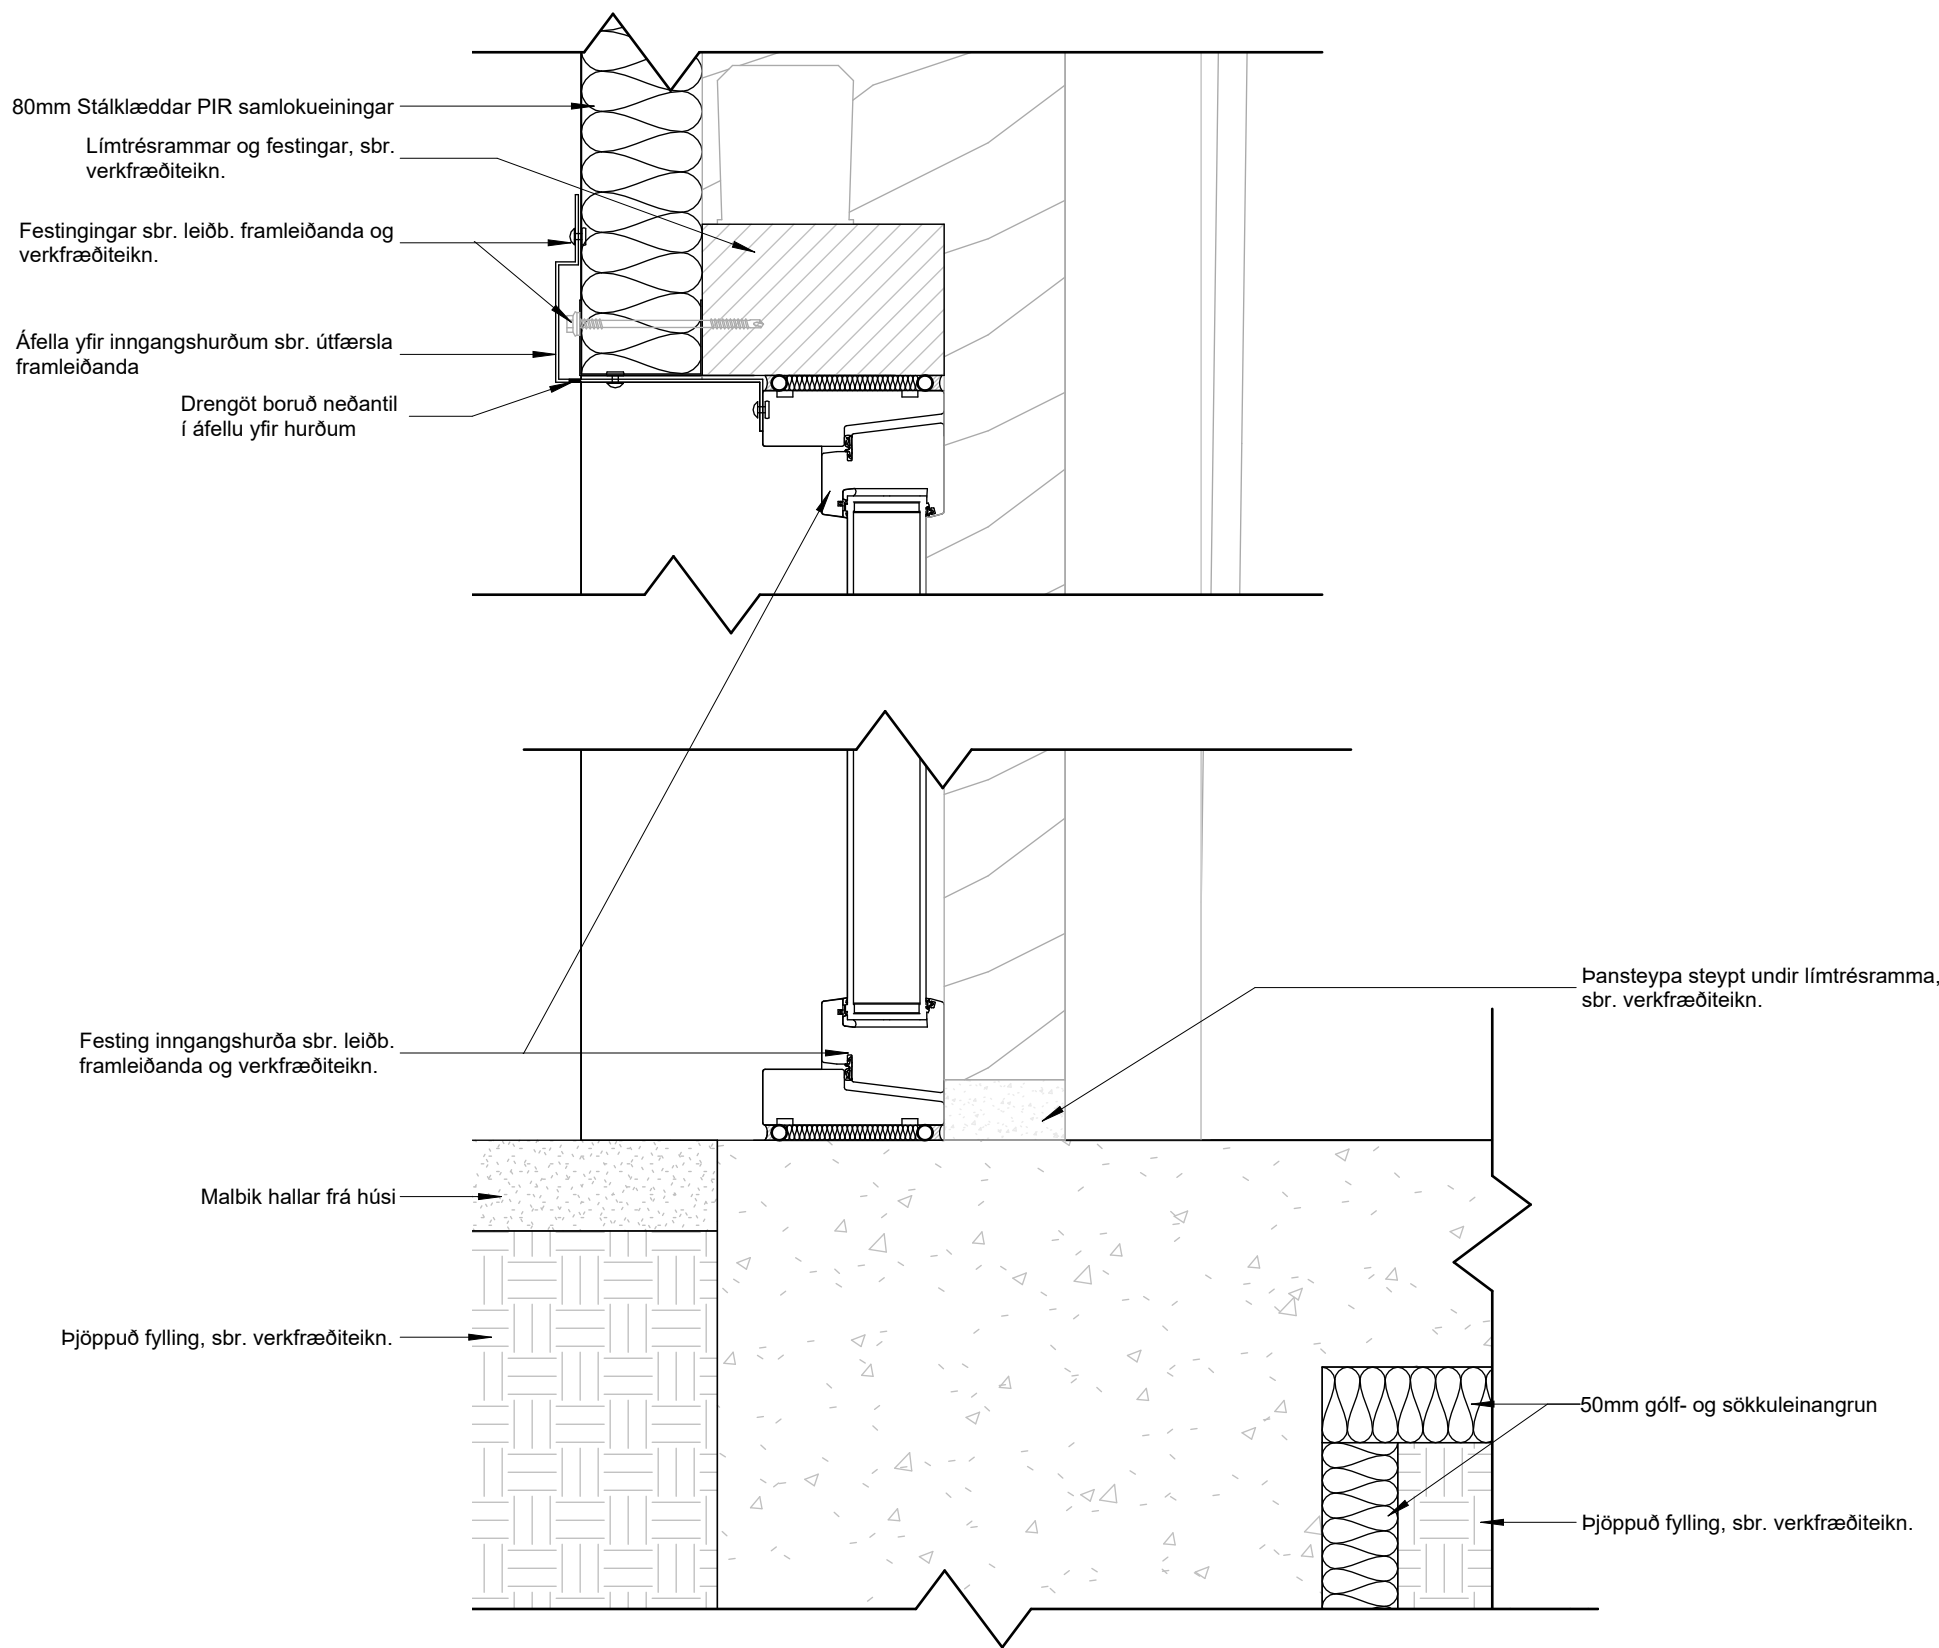


1 LÓÐRÉTT - INNGANGSHURÐ 1:5

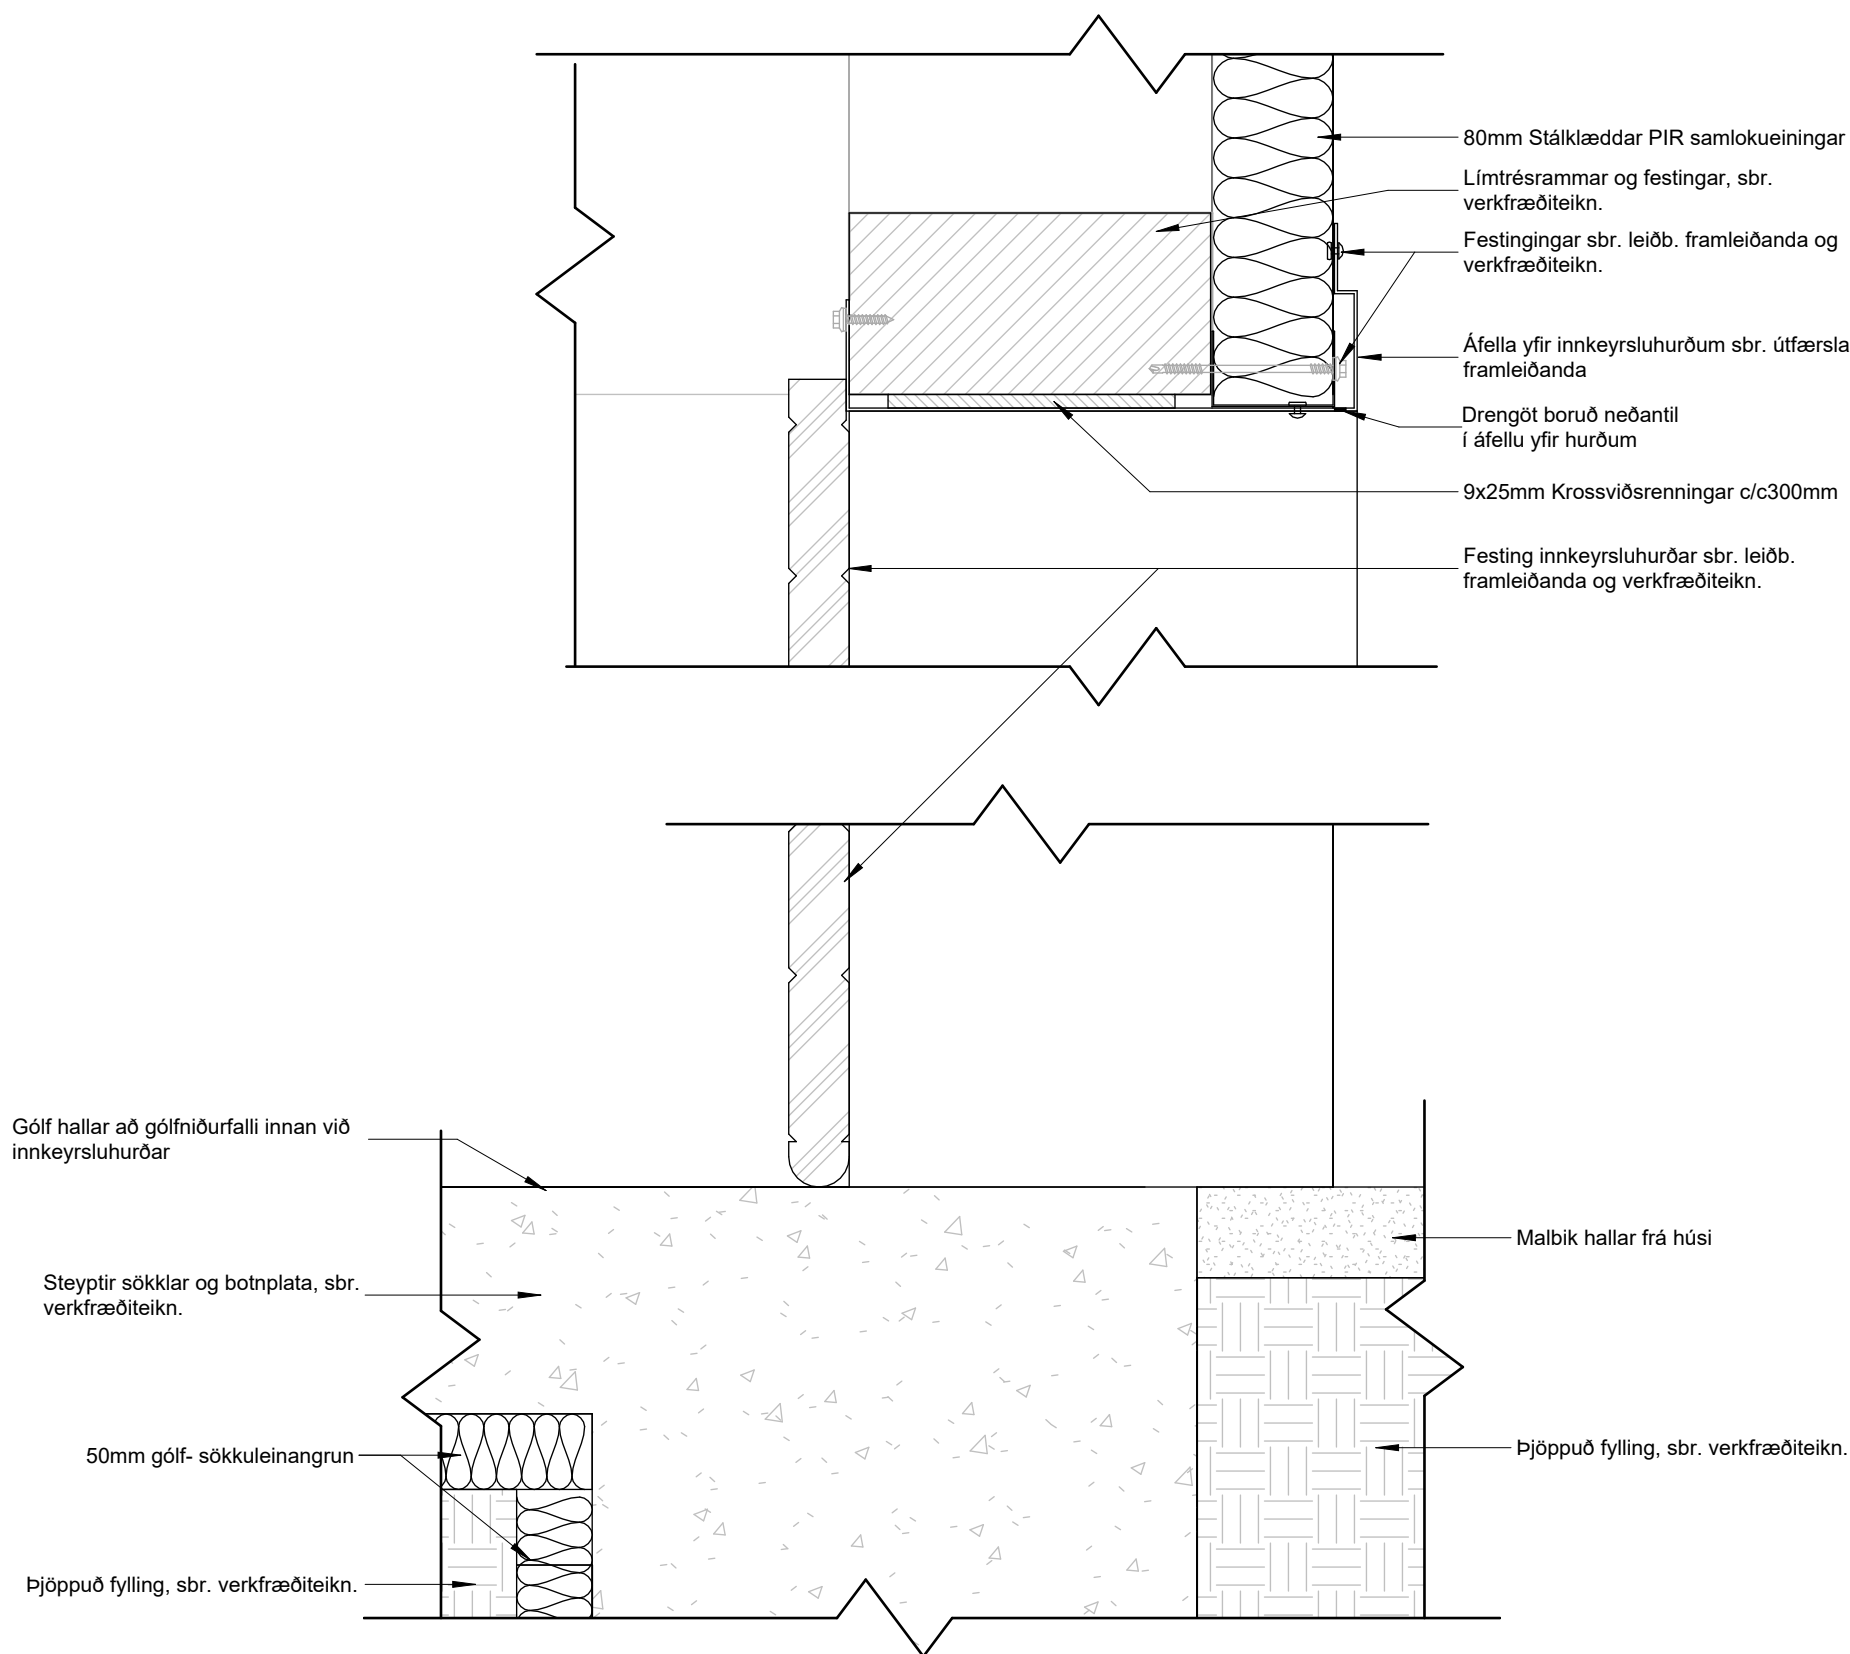


2 LÓÐRÉTT - INNKEYRSLUHURÐ 1:5

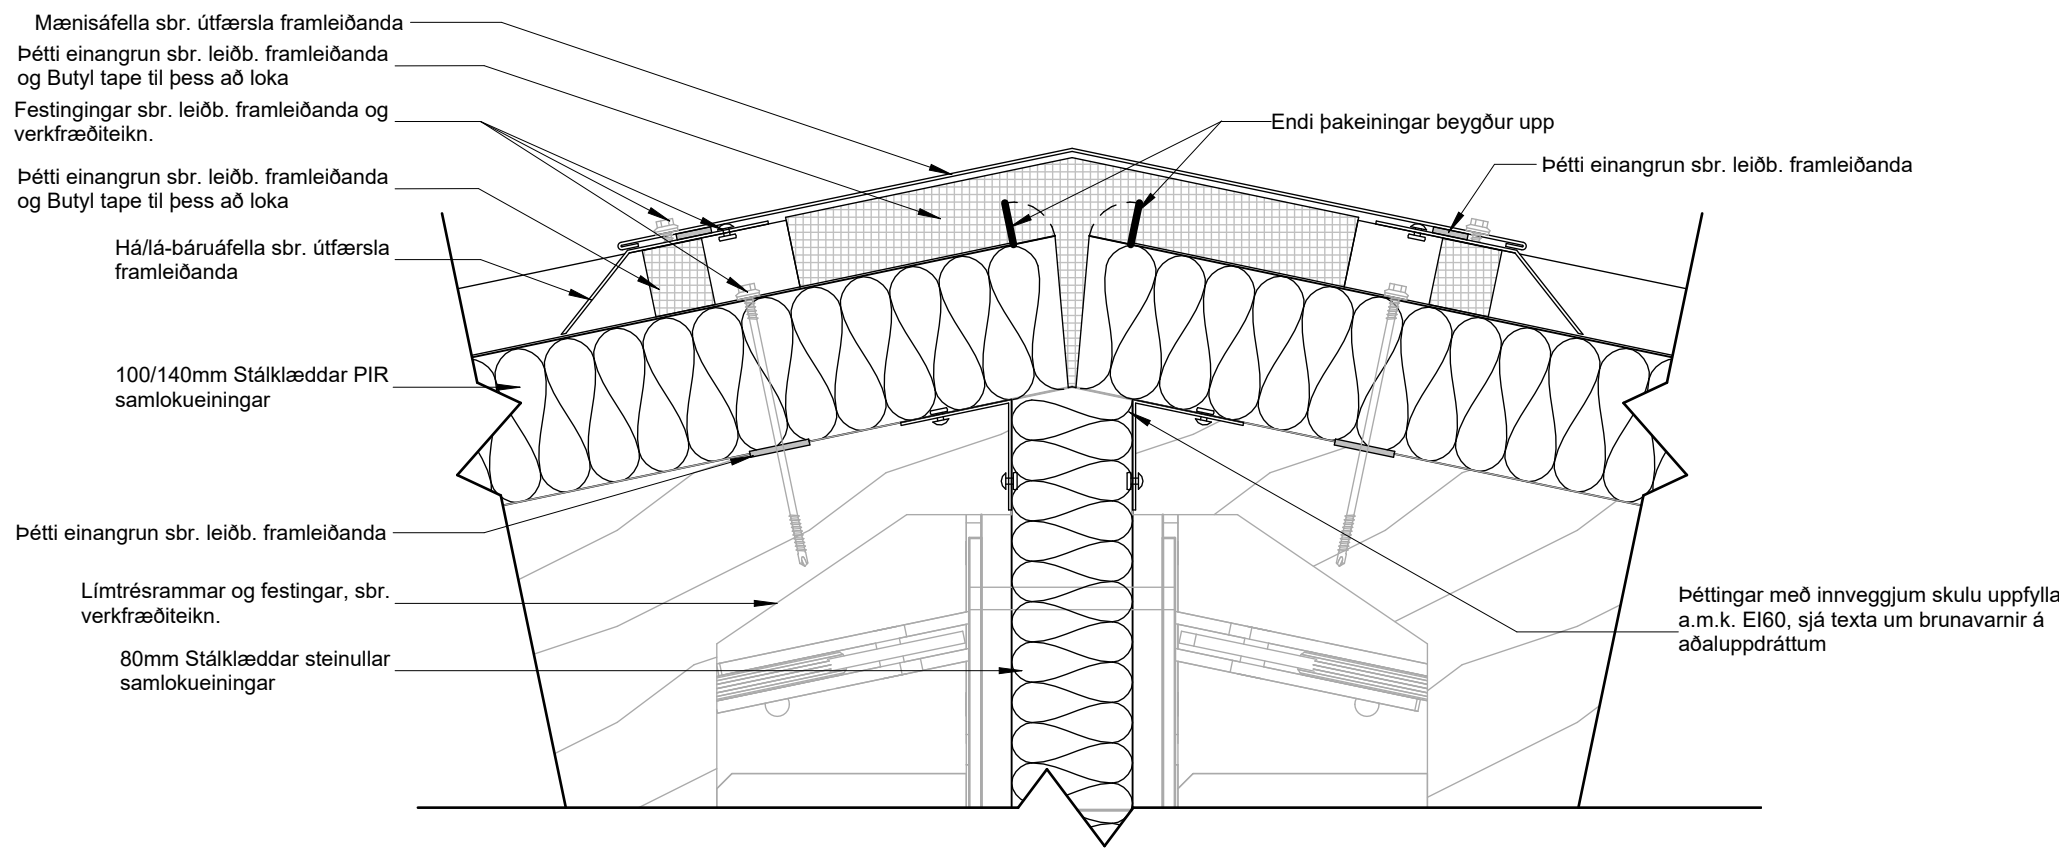

3 LÓÐRÉTT - ÞAK Í MÆNI 1:5

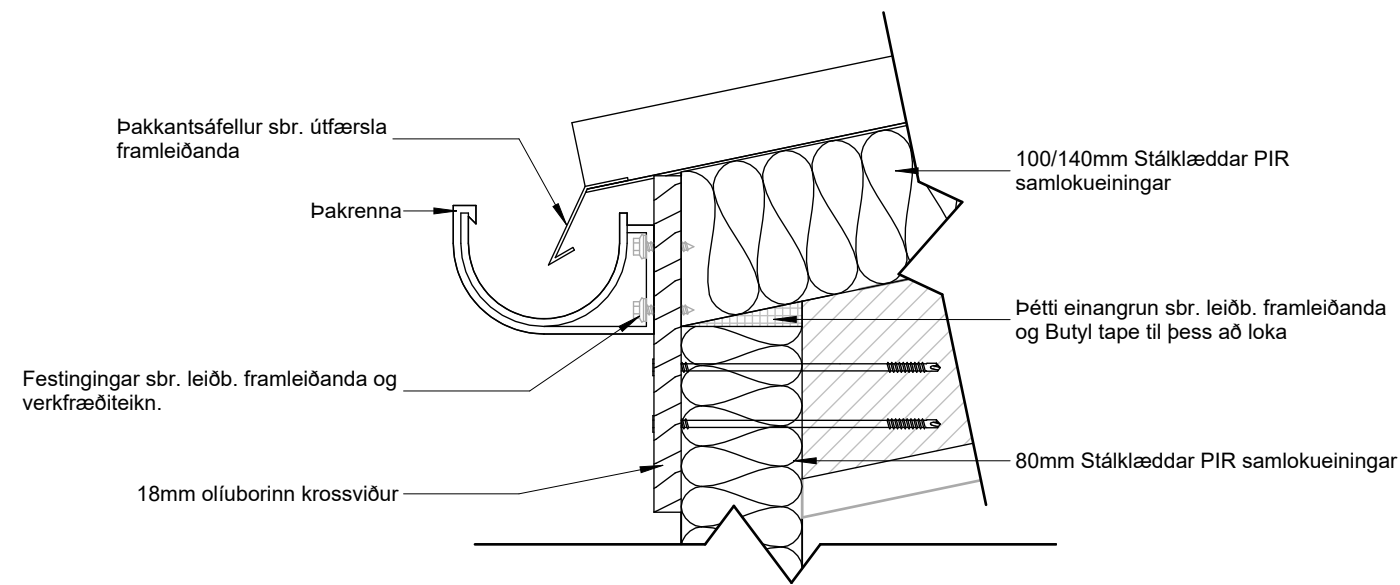

4 LÓÐRÉTT - ÞAKKANTUR 1:5

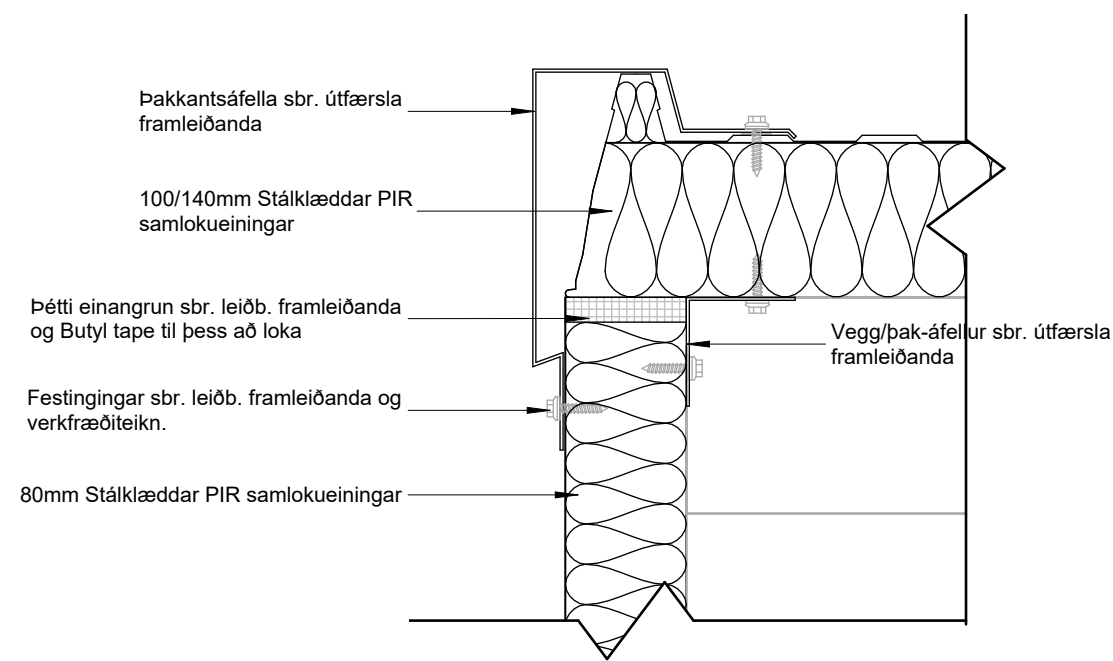

5 LÓÐRÉTT - ÞAKKANTUR VIÐ GAFL 1:5

Öll mál og aðstæður athugist á staðnum áður en smíði hefst. Ekki skal mæla upp af teikningu. PPVerk skal tilkynnt um ósamræmi eða hugsanleg vafaatrið er upp kunna að koma.

ATH: Allar festingar og frágangur er sbr. leiðbeiningar framleiðanda, verkfræðinga og verkfræðiteikninga

Útg.	Breyting	Hönnuður	Dags.
------	----------	----------	-------

PPVERK

Dýjagata 1 | 210 Garðabær | S.698-7173 | ppverk@ppverk.is | www.ppverk.is
Hönnuður: Páll Poulsen Kt.: 200367-4729

Hönnunarstjóri: Páll Poulsen Kt.: 200367-4729

Borgahella 25, Hafnarfjörður		
Deilimyndir		
Dags:	Mkv.:	
10. mars 2025	Skv. Teikn.	
Teiknað / Hannað:	Stærð:	
PP/PP	A1	
Verknr.:	Nr. teikningar:	Útgáfa:
24-002	402	