




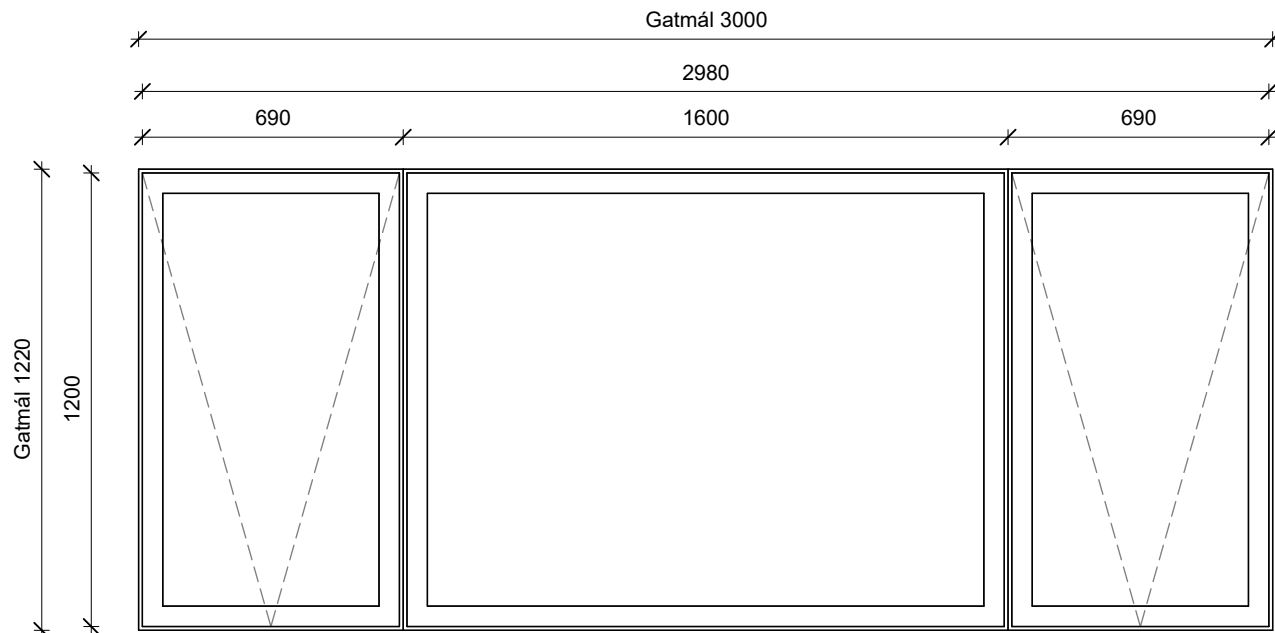

G01 - 26 stk
1 : 20

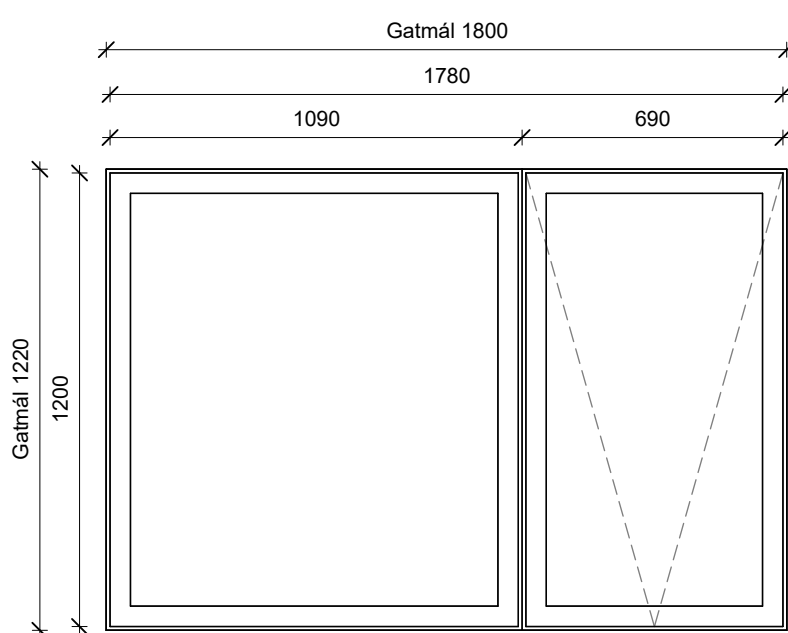


G02 - 4 stk
1 : 20

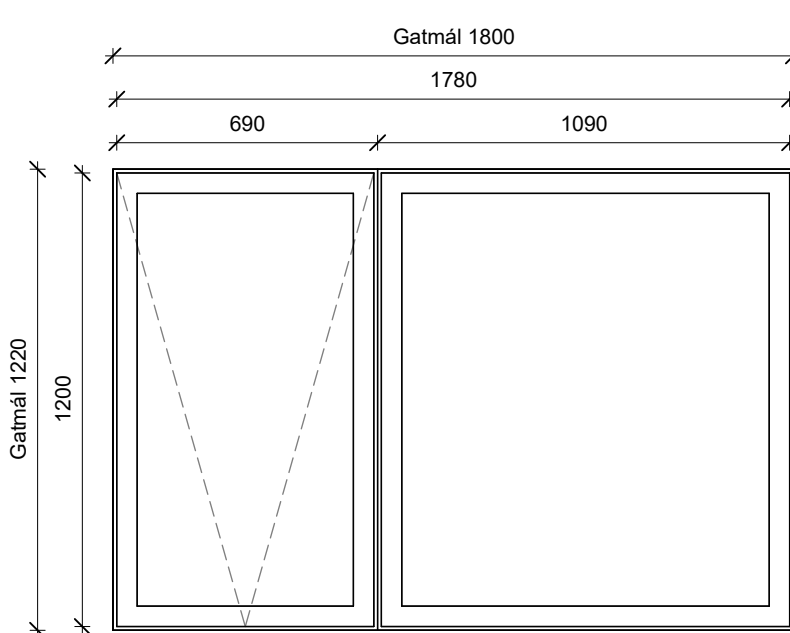


G03 - 4 stk
1 : 20


Öll mál og aðstæður athugist á staðnum áður en smíði hefst.
Ekki skal mæla upp af teikningu.
PPVerk skal tilkynnt um ósamræmi eða hugsanleg vafaatrið
er upp kunna að koma.

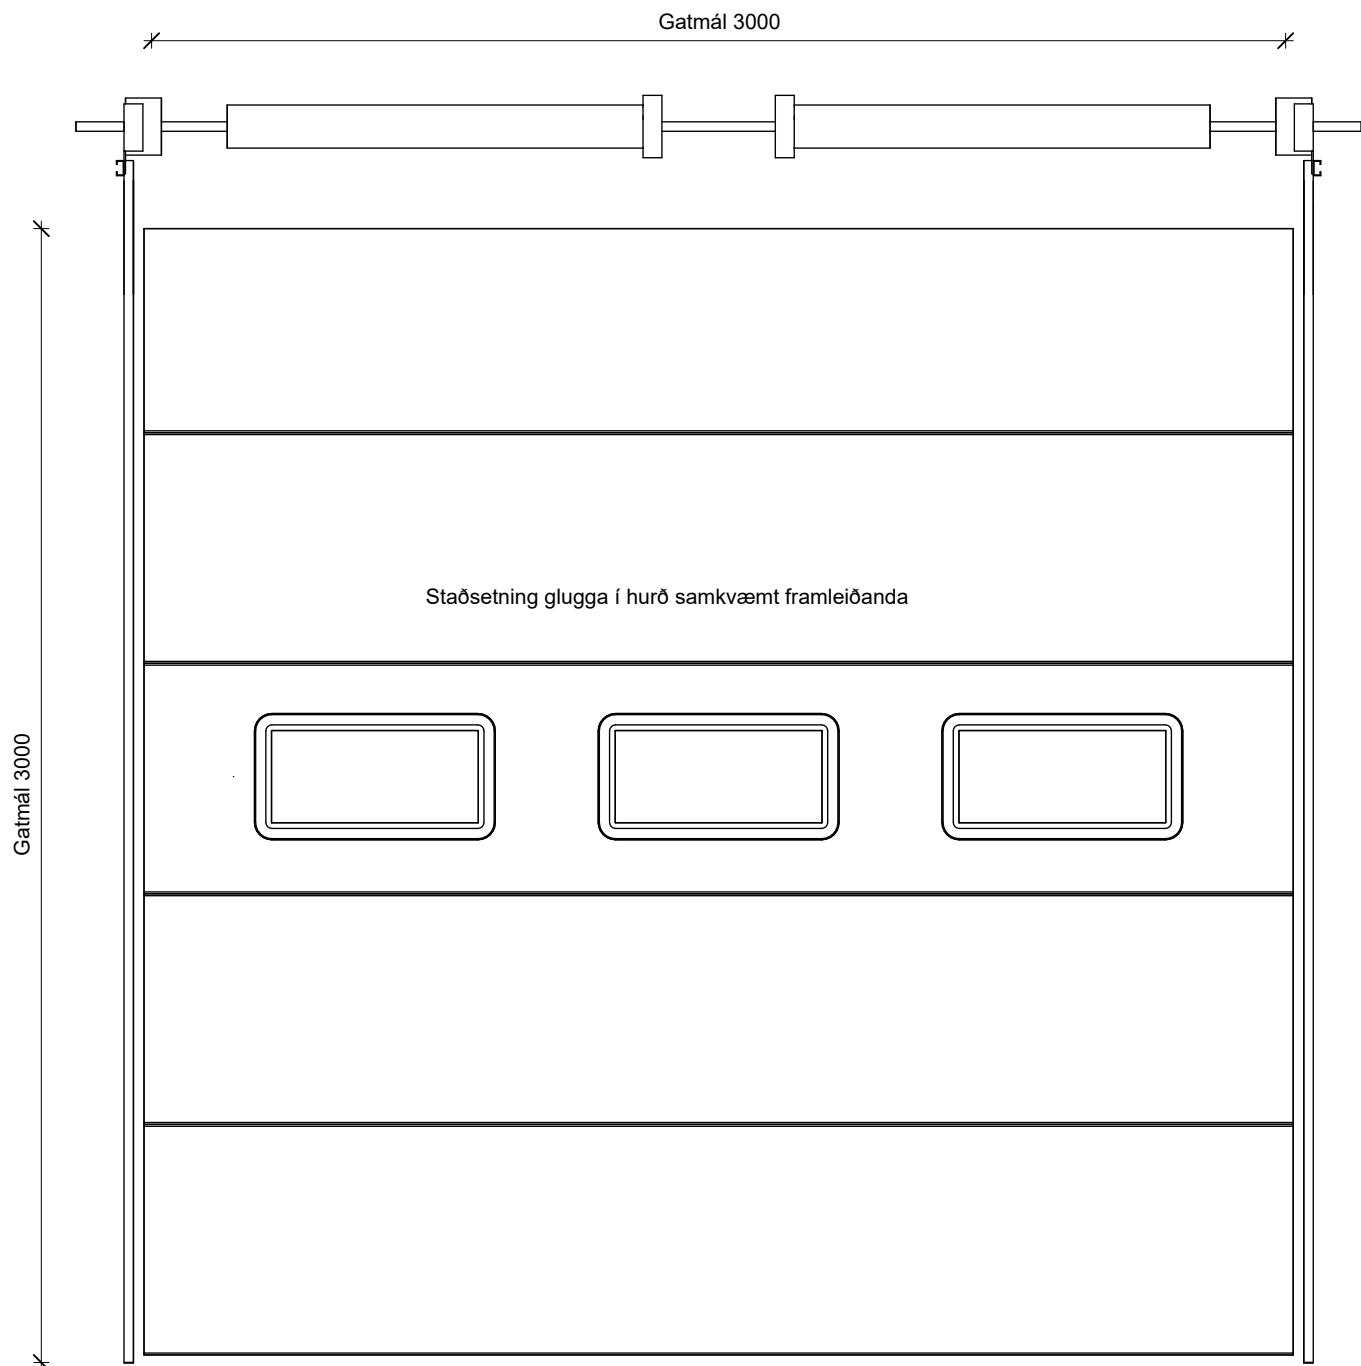


H03 - 26 stk
1 : 20

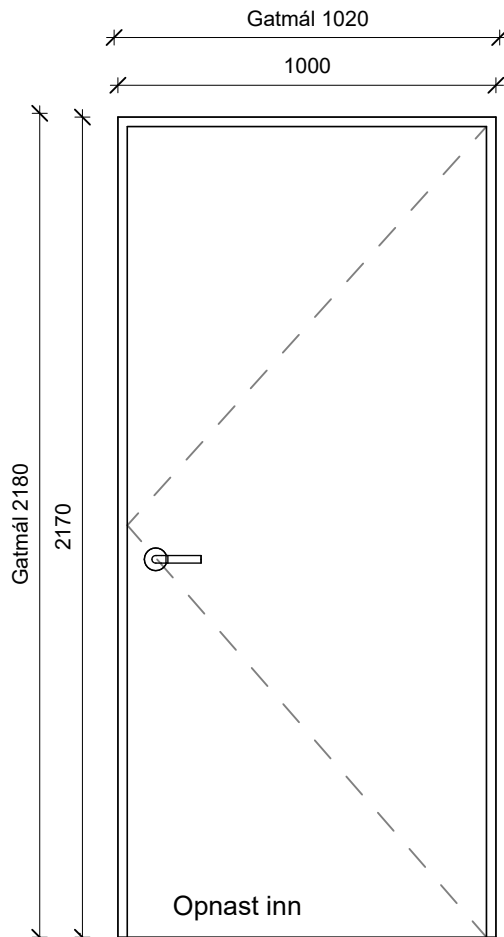

H01 - 13 stk
1 : 20

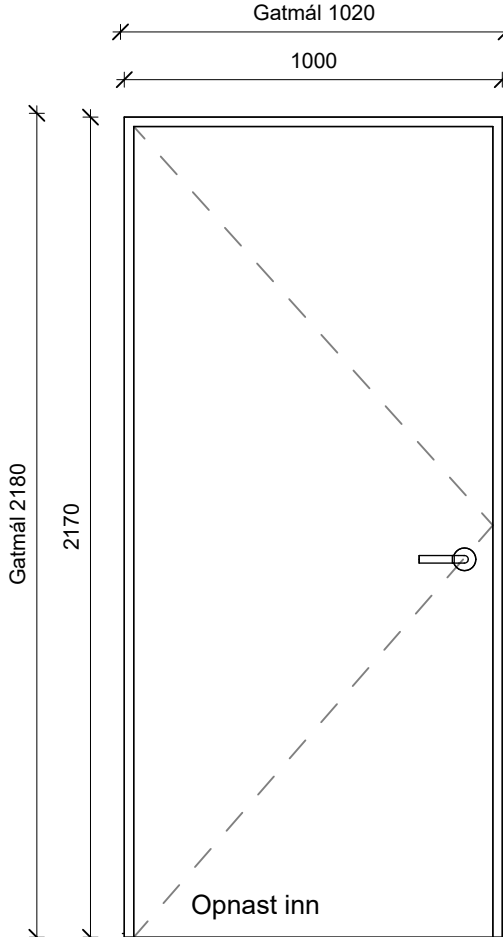

H02 - 13 stk
1 : 20

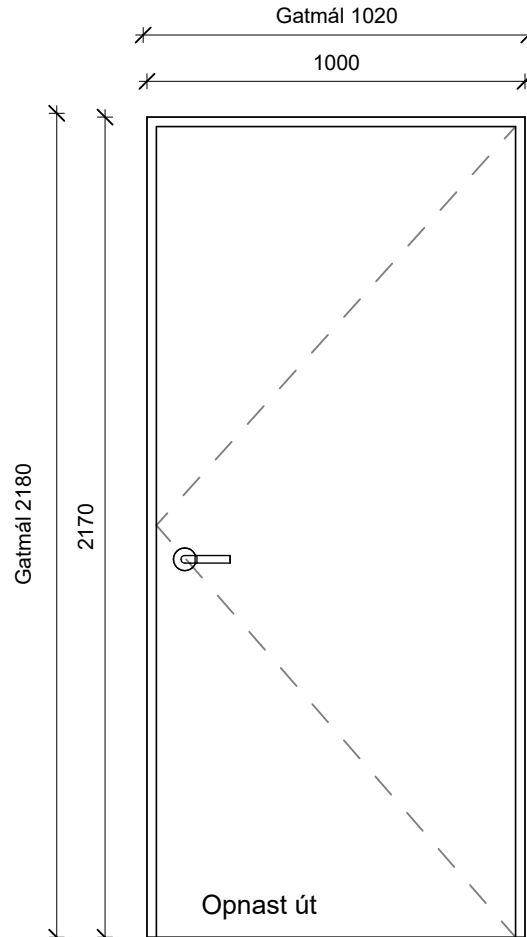

H04 - 1 stk
1 : 20

Útg.	Breyting	Hönnuður	Dags.
------	----------	----------	-------

PPVERK

Dýjagata 1 | 210 Garðabær | S:698-7173 | ppverk@ppverk.is | www.ppverk.is

Hönnuður: Páll Poulsen Kt.: 200367-4729

Hönnunarstjóri: Páll Poulsen Kt.: 200367-4729


Borgahella 25, Hafnarfjörður

Úti Gluggar og Hurðir


Dags.:	Mkv.:	
10. mars 2025	1 : 20	
Teiknað / Hannað:	Stærð:	
PP/PP	A2	
Verknr.:	Nr. teikningar:	Útgáfa:
24-002	301	

© PPVerk - Öll afnot og afritun teikningar er háð samþykki hönnuðar.


Öll mál og aðstæður athugist á staðnum áður en smíði hefst.
Ekki skal mæla upp af teikningu.
PPVerk skal tilkynnt um ósamræmi eða hugsanleg vafaatrið
er upp kunna að koma.

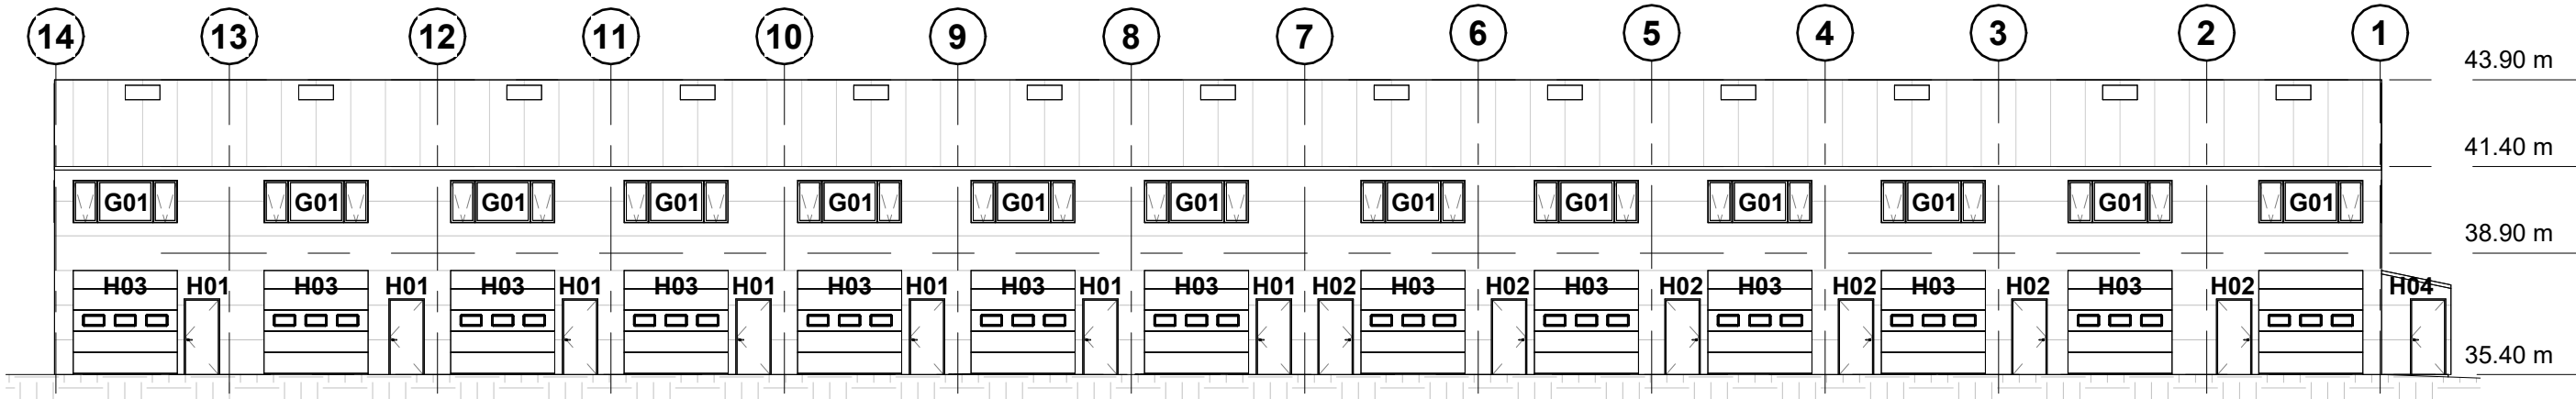


GLUGGAR NORDVESTUR
1 : 200

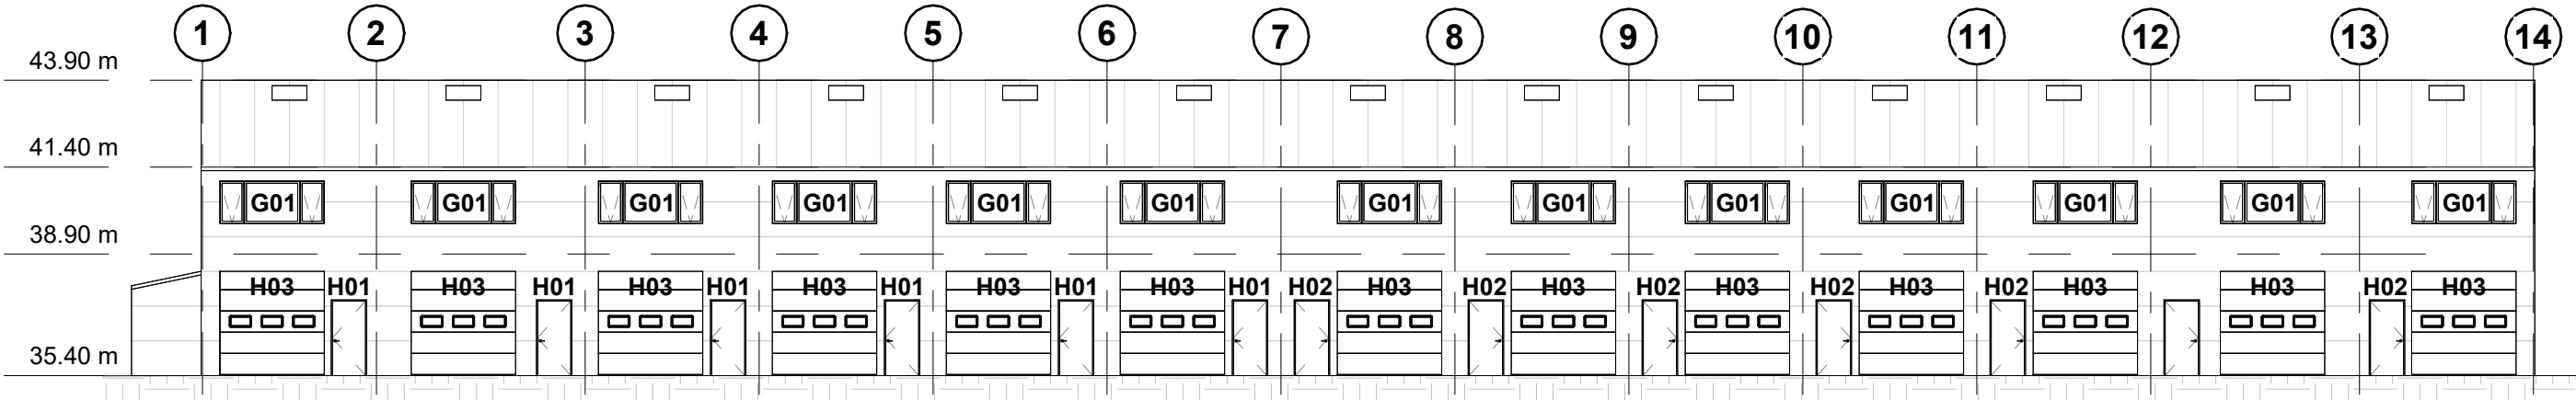

GLUGGAR SUÐAUSTUR
1 : 200

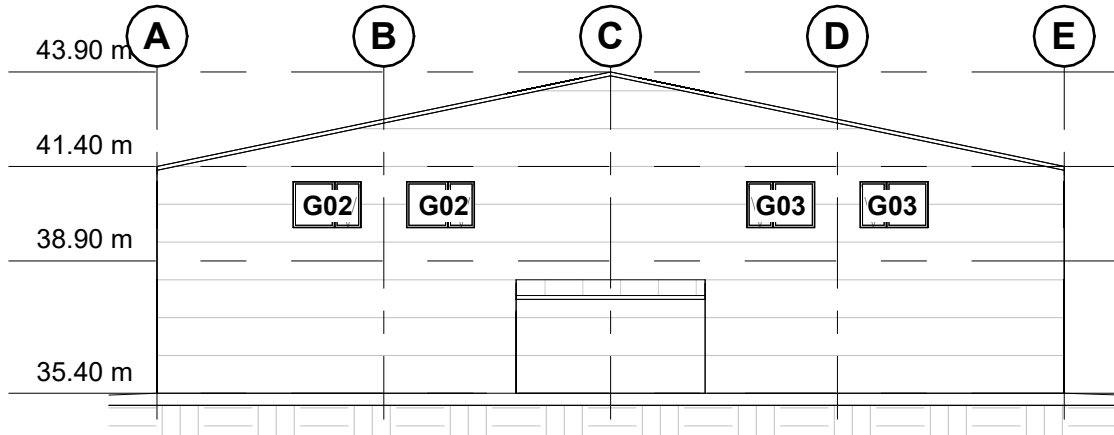

GLUGGAR SUÐVESTUR
1 : 200

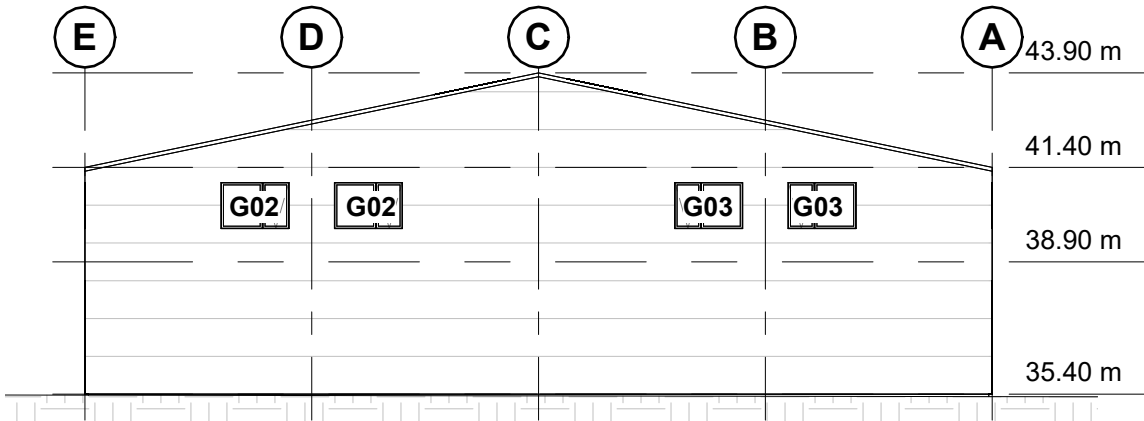

GLUGGAR NORDAUSTUR
1 : 200

Útg.	Breyting	Hönnuður	Dags.
------	----------	----------	-------

PPVERK

Dýjagata 1 | 210 Garðabær | S:698-7173 | ppverk@ppverk.is | www.ppverk.is

Hönnuður: Páll Poulsen Kt.: 200367-4729

Hönnunarstjóri: Páll Poulsen Kt.: 200367-4729

Borgahella 25, Hafnarfjörður

Yfirlit Gluggar og Hurðir

Dags.:	Mkv.:	
10. mars 2025	1 : 200	
Teiknað / Hannað:	Stærð:	
PP/PP	A2	
Verknr.:	Nr. teikningar:	Útgáfa:
24-002	302	