

STÁLVIKRI

ALMENNT
STÁLVIKRI ER HANNAÐ SAMKVÆMT KRÖFUM EC 3.

EFNISKRÖFUR:
STÁL NOTAD Í BURÐARVIKRI SKAL VERA AF GERDINNIN S275 OG UPPFYLLA KRÖFUR ÍST EN 10025-2.

SMÍÐASTÁL TIL NOTKUNAR INNANHÜSS SKAL VERA SANDBLÁSIÐ EÐA HREINSAD Á ANNAN SAMBÆRILEGAN HÁTT OG TVÍGRUNNAD MEÐ ALKÉ-OLÍUBUNDNUM RYÐVARNARGRUNNI.

STÁL TIL NOTKUNAR UTANHÜSS SKAL VERA HDG MEÐ ÞYKKT ≥ 70 µm.

FESTINGAR TIL NOTKUNAR UTANHÜSS SKULU VERA HDG MEÐ ÞYKKT ≥ 50 µm.


FESTINGAR TIL NOTKUNAR INNANHÜSS ÆTTU AD VERA SAMS KONAR OG FESTINGAR UTANHÜSS. EN HEIMLT ER AD NOTA RAFGALVANHJÓÐADAR FESTINGAR.

BOLTAR SKULU VERA Í STYRKLEIKAFLOKKI ≥ 4.6 FYRIR FESTINGAR Á TIMBRI ≥ 8.8 FYRIR FESTINGAR Á STÁLI

HEITGALVHJÓÐUN (HDG) SKAL VERA SAMKVÆMT ÍST EN ISO 1461.

FRÁGANGUR:
UNDIR BOLTARVER SEM KOMA AD TIMBRI SKAL SETJA HDG FERHYRNDAR STÁLSKINNUR SEM UPPFYLLA EFTIRFARANNDI: BREIDD = HÆÐ ≥ 3 x BOLTADVERMÁL ÞYKKT ≥ BOLTADVERMÁL / 3

STAÐSETNING BOLTAGATA Í STÁLPLÖTUM SKAL AD LÁGMARKI VERA:

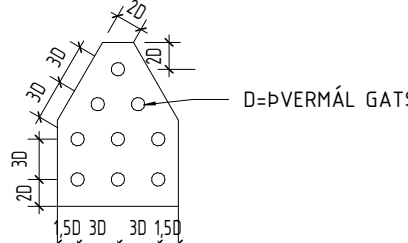

SUBUVINNA
SUBUVINNA SKAL UNNIN:
- SKV. ÍST EN 1011
- EFTIR SUBUFERLUM SEM UPPFYLLA ÍST EN ISO 15609
- AF AÐILA MEÐ TILSKILIN RÉTTINDI SKV ÍST EN 287.

TIMBURVIKRI

ALMENNT
TIMBURVIKRI ER HANNAÐ SAMKVÆMT KRÖFUM EC 5.

EFNISKRÖFUR
LÍMTRÉ SKAL UPPFYLLA KRÖFUR ÍST EN 14080 OG AD LÁGMARKI VERA Í STYRKLEIKAFLOKK GL24.

BYGGINGARTIMBUR SKAL UPPFYLLA KRÖFUR ÍST EN 14081 OG AD LÁGMARKI VERA Í STYRKLEIKAFLOKK C18/T11 SAMKVÆMT ÍST EN 338/ÍST EN 142 NEMA ANNAD SÉ TEKID FRAM.

CLT SKAL UPPFYLLA KRÖFUR ÍST EN 16351.

ALLT TIMBUR SKAL VERA ÞOLID GEGN FÚASVEPPUM, SVO SEM KJARNVIÐUR FURU EÐA GRENS EÐA GAGNVARID SAMKVÆMT ÍST EN 15219 Í VIEÐGANDI GAGNVARNAREFLOKKI SAMKVÆMT KERFI NORRJENA TIMBURVERNDARRÁÐSINS sbr. Rb-BLÖÐ nr. Rb.HI.302 OG Rb.HI.303 "VERNDUN VIÐAR GEGN FÚA".

ALLT TIMBUR SEM ER ÚTI EÐA SEM LIGGUR VIÐ STEINSTEYPU SKAL FÚAVERJA MEÐ A.M.K. TVEIMUR UMFERÐUM AF VIÐURKENNDU FÚAVARNAREFNI, NEMA ANNAD SÉ TEKID FRAM.

ALLAR FESTINGAR Í ÞAKI NAGLAR, KRÖFUR, BOLTAR OG SÉRSMÍÐADAR FESTINGAR SKULU VERA HDG (ÞYKKT ≥ 50 µm) EÐA ÚR RYÐFRÍU STÁLI.

FRÁGANGUR
ÞAR SEM TIMBUR LIGGUR AD STEINSTEYPU SKAL SETJA EITT LAG AF ÞAKPAPPA Á MILLI TIMBURS OG STEYPU.


NEGLING Á ÞAKPAPPA SKAL VERA SAMKVÆMT Rb/sfb (47) L12.

NEGLING Á TIMBURKLÆÐNINGU 19x95 OG ÞAKJÁRNI SKAL VERA SAMKVÆMT Rb/sfb (47) 103.

NAGLASTÆRD a/b TÁKNAR NAGLA MEÐ ÞVERMÁL 0,1 x a mm OG LENGÐ b mm.


UNDIR ALLA BOLTA, RÆR OG HAUSA SKULU KOMA SKÍFUR MEÐ KANTLENG 3 x ÞVERMÁL BOLTA OG ÞYKKT 0,3 x ÞVERMÁL BOLTA.

58000

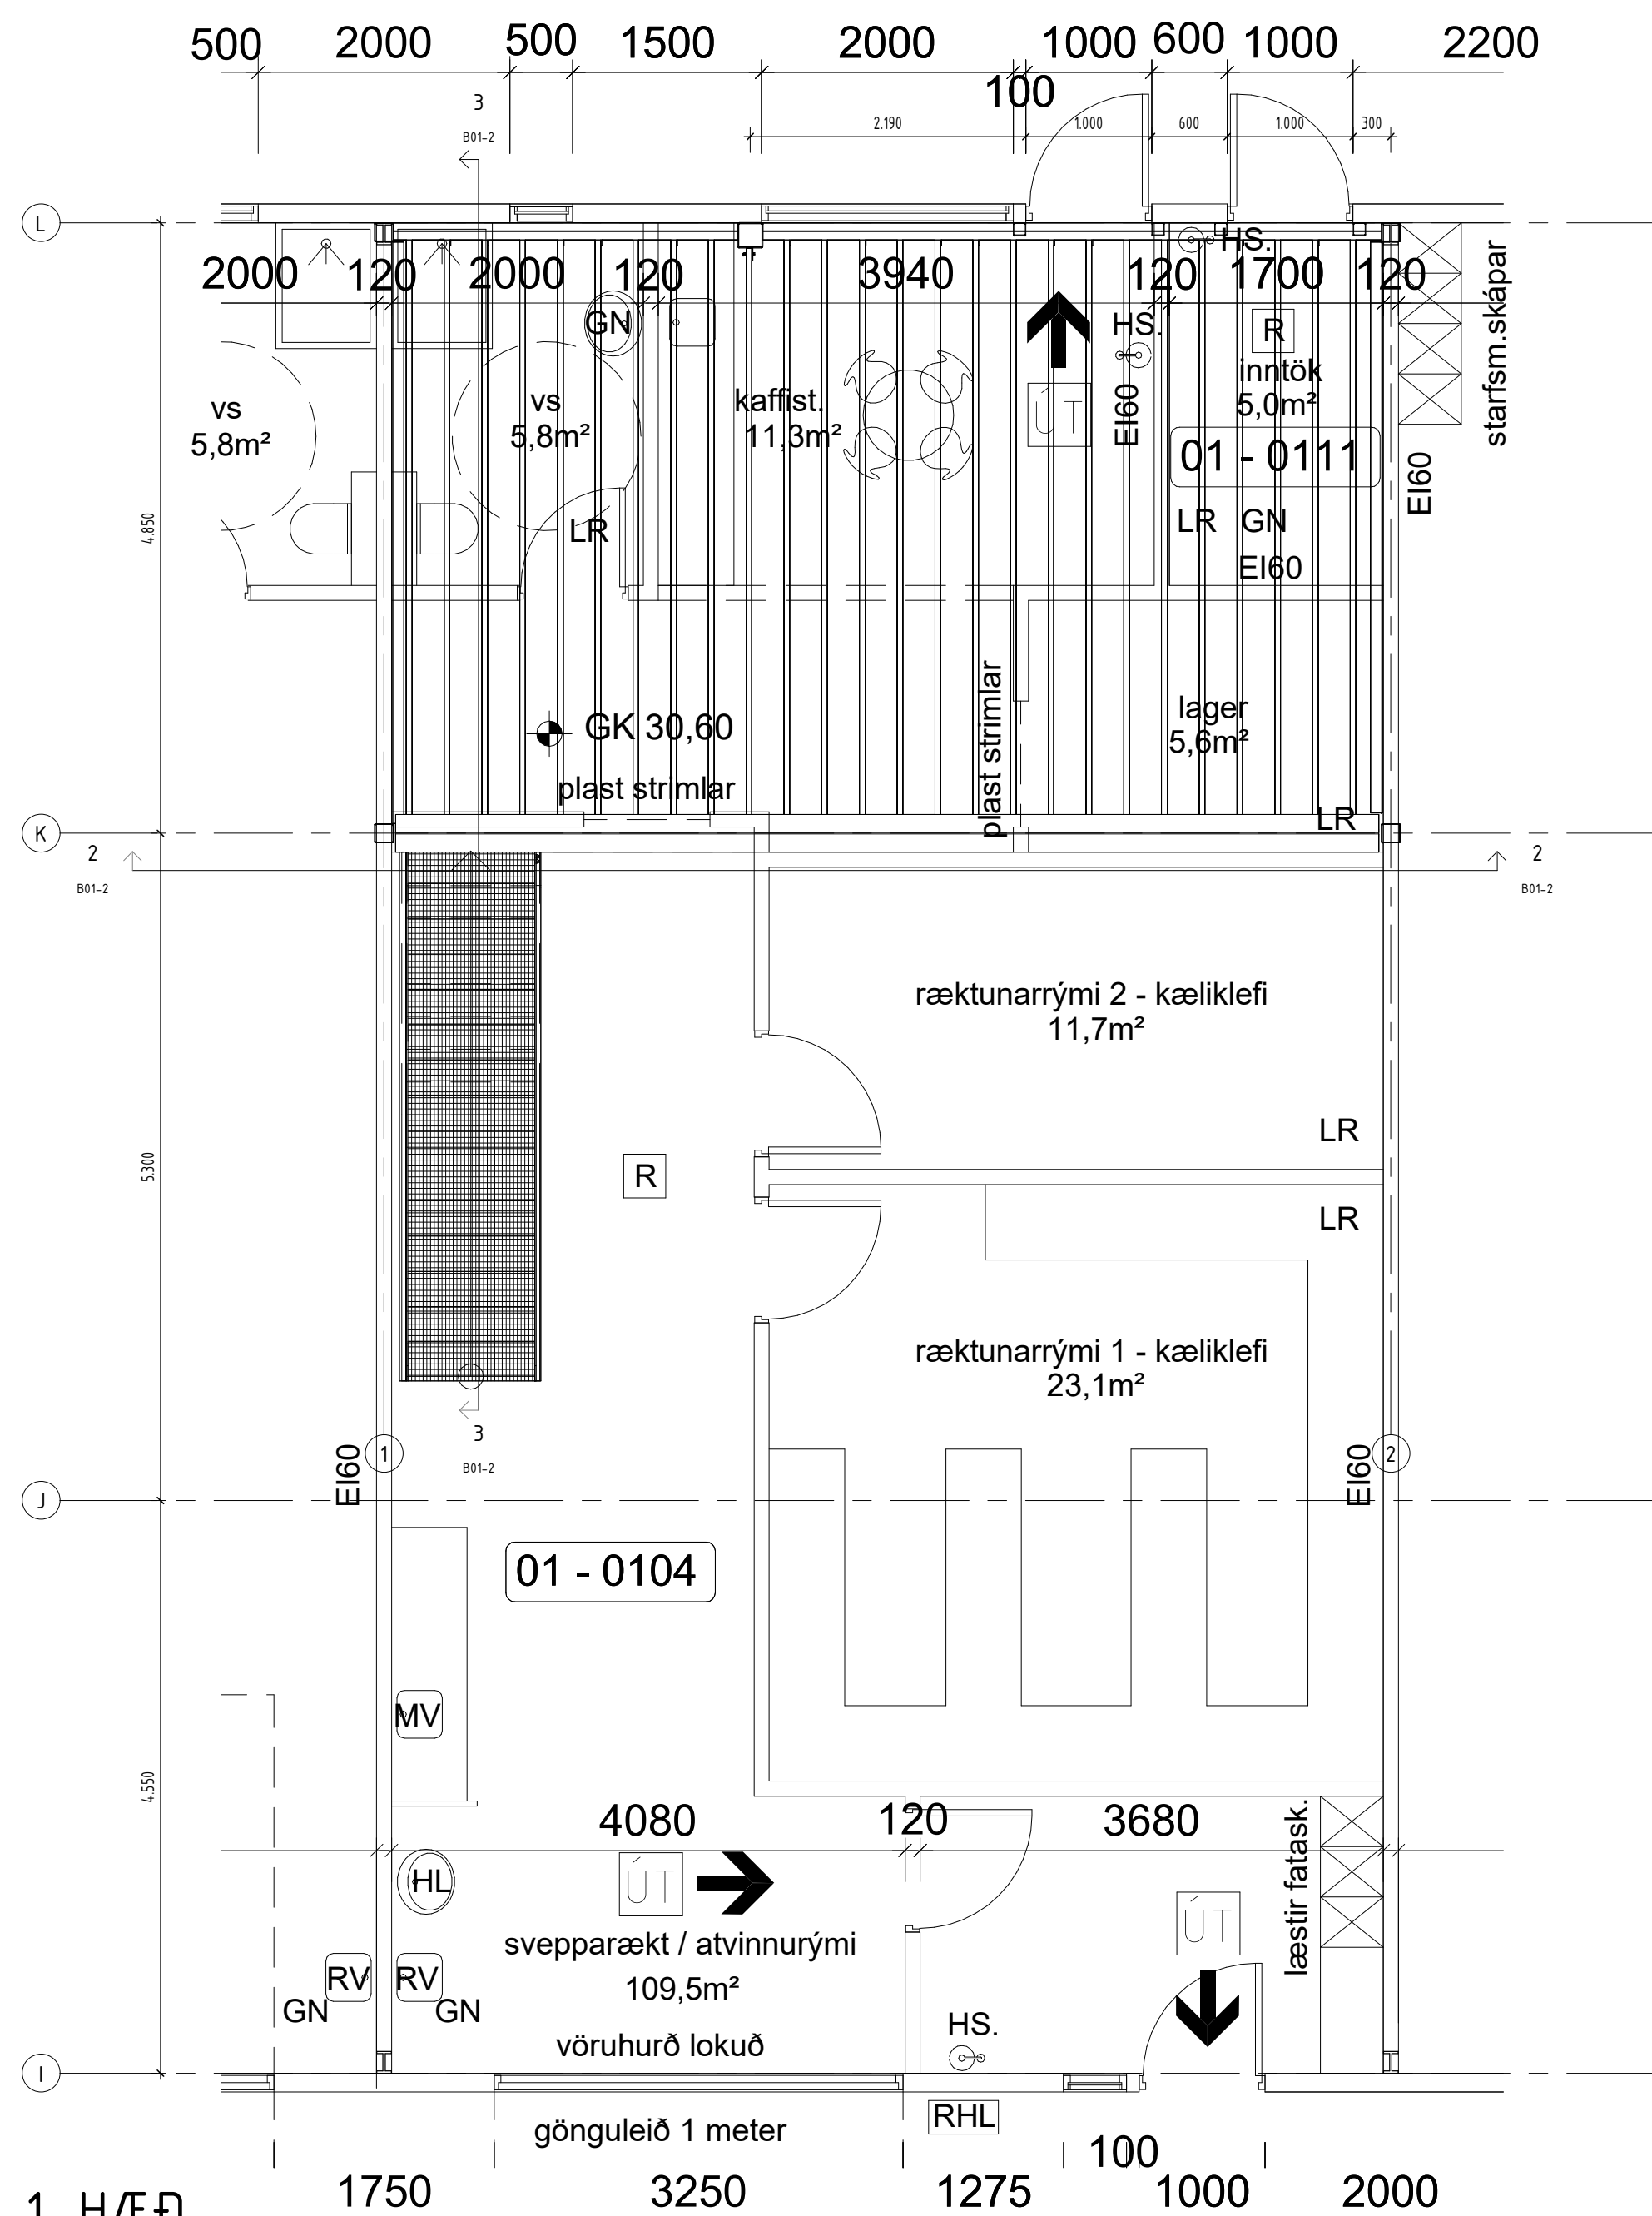

1. HÆÐ

1 : 50

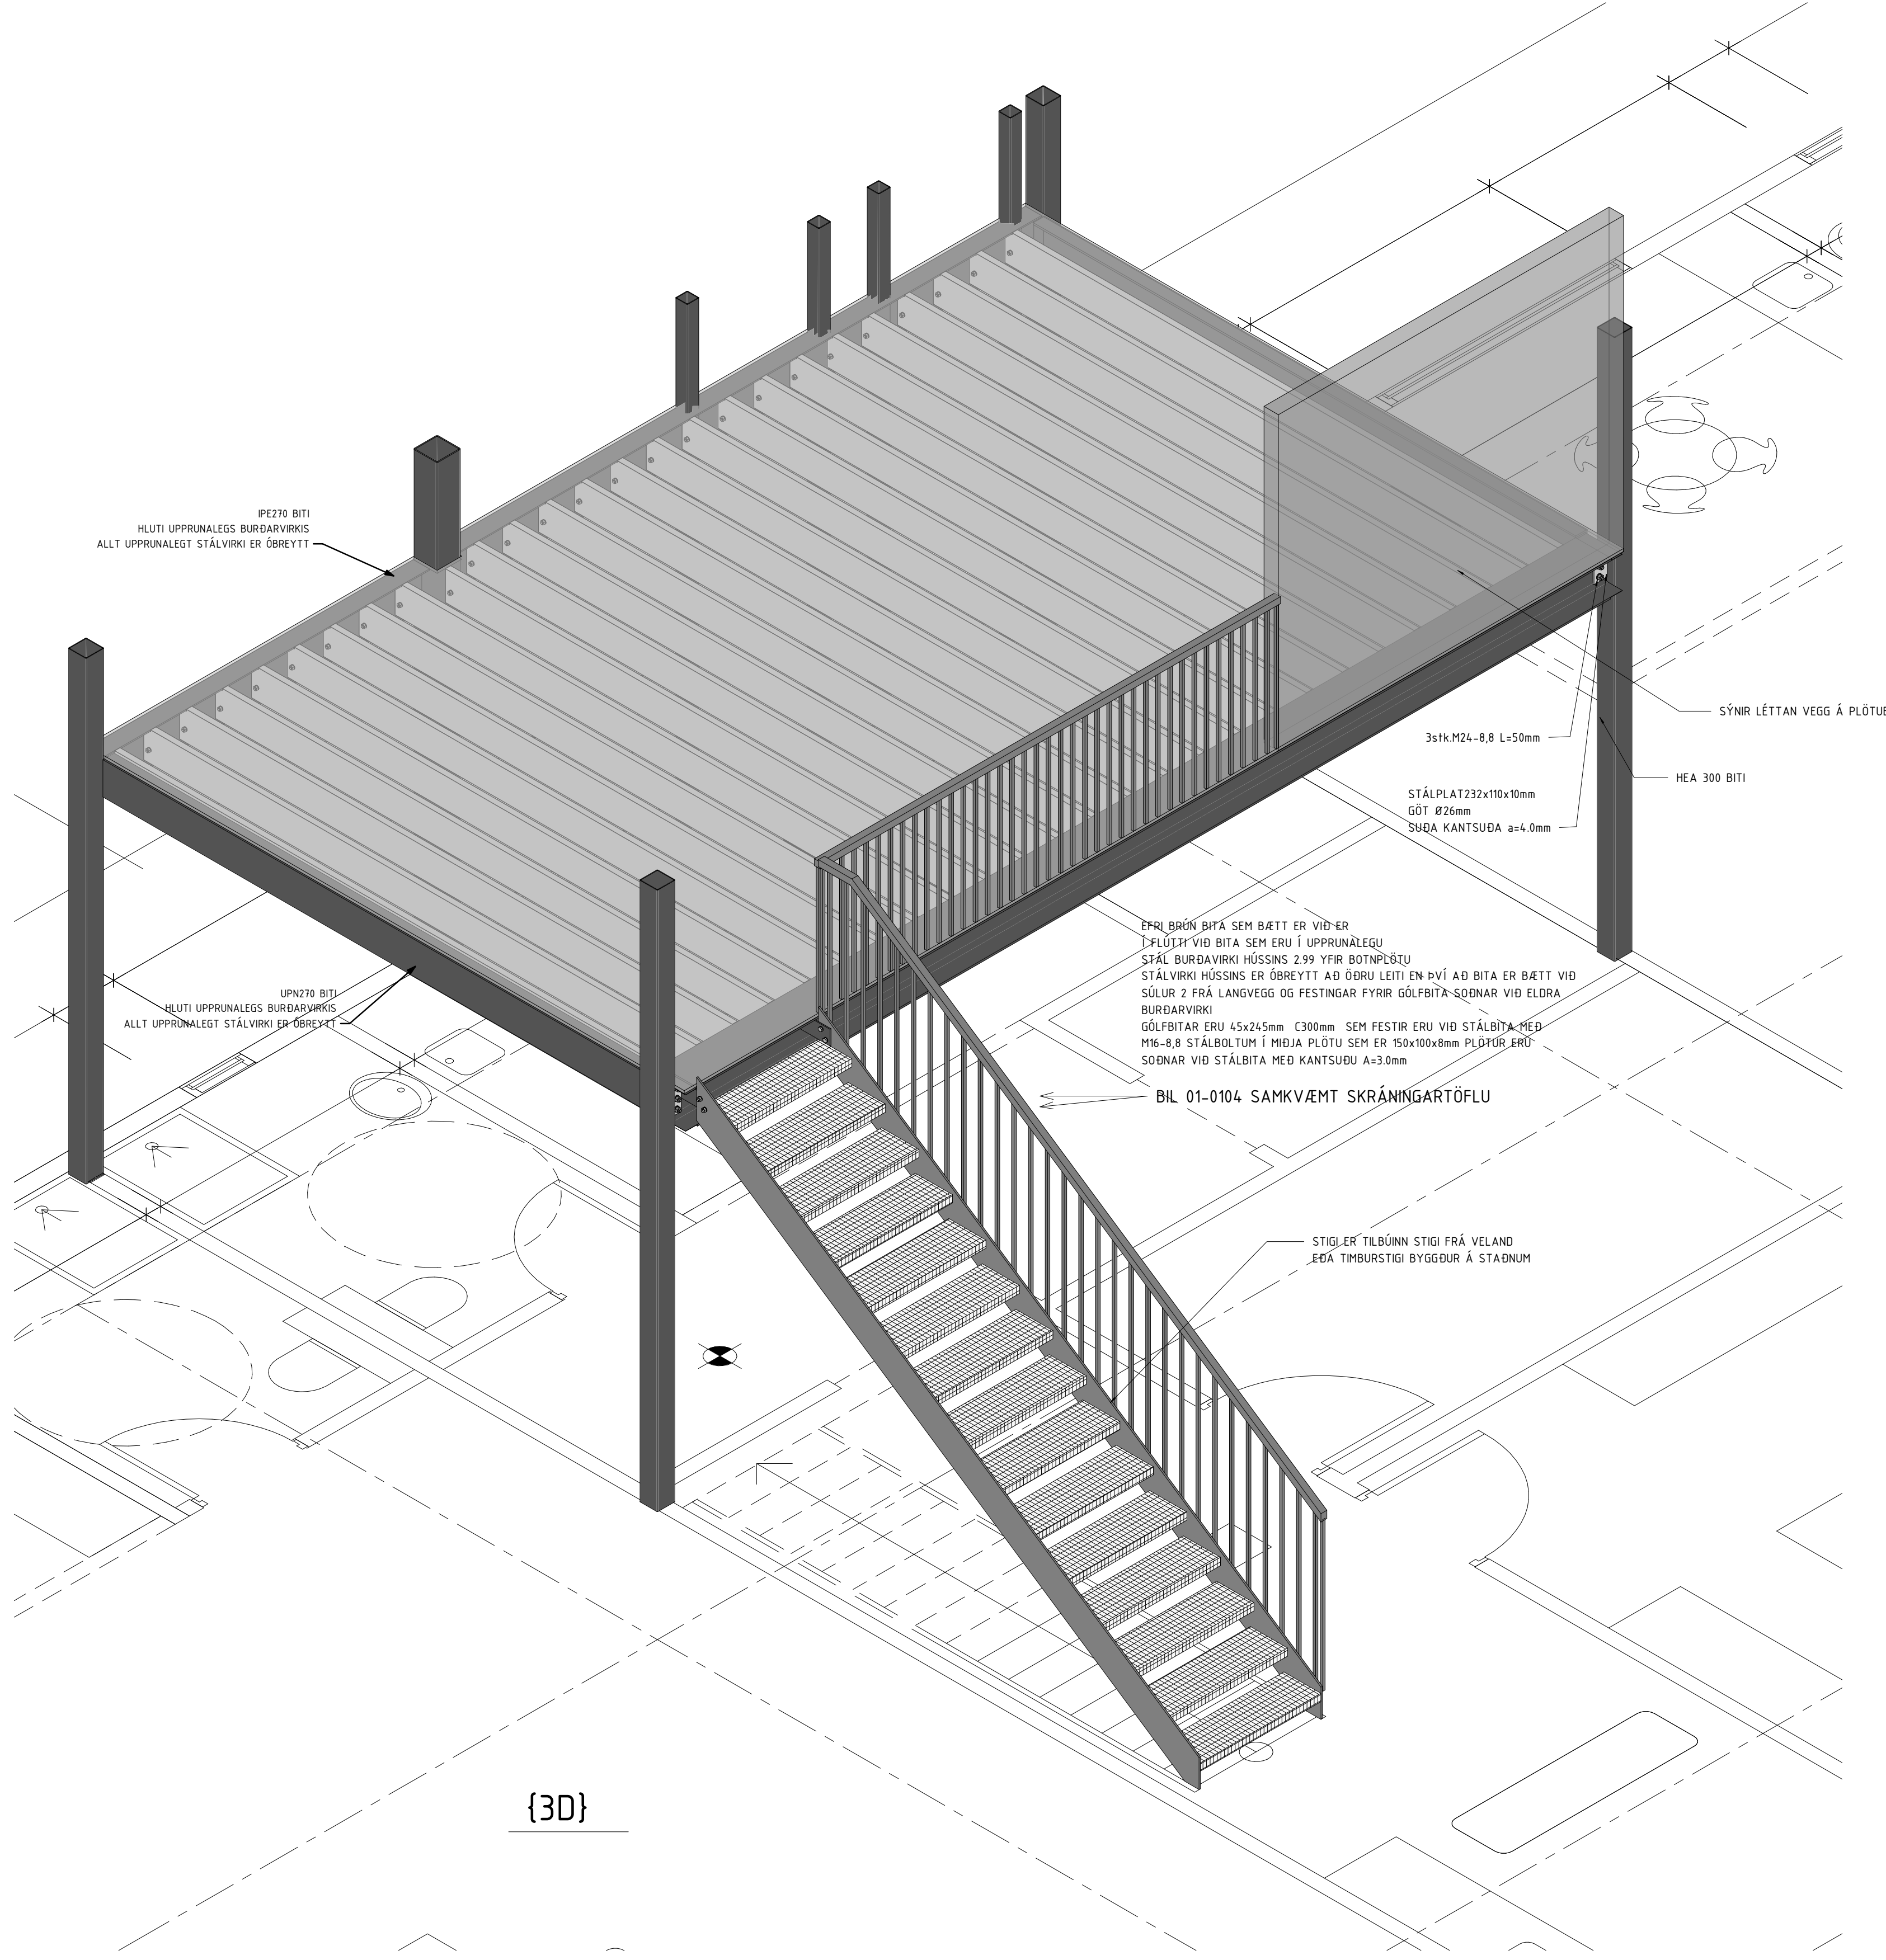

{3D}





Áritun byggingarfulltrúa

(Notkun þessarar teikningar er óheimil án áritunar byggingarfulltrúa)

Skýringar:
- Sjá einnig Skýringarblað B00-0.
- Einangrun skal vera skv. kröfum aðaluppdráttu.

Rev. / Iðveru breytt	Dað.	Breytt af	Yfirl.
			
Borgartún 25 105 Reykjavík Sími: 859 5090 Netfang: vignir@ssagais			
VERKEFNI BORGARHELLA 7 HAFNAFJÖRÐUR			
TEKNING BURÐARVIKRI GEYMSLULOFT RÝMI 01-0104 GRUNNMYND 1.HÆÐ OG RÚMMYND. SKÝRINGAR			
AÐALUPPDRÁTTIR			
MELKVARI	BLAÐASTÆÐ	UNDIRSKRIFT HÖNNUÐAR	
1:50 1:25	A1		
DAÐSETNING	TEKNAÐ	KENNITALA HÖNNUÐAR	
26.08.2024	VJ	020561-4.759	
HANNAÐ	YFIRFARAÐ	UNDIRSKRIFT HÖNNUNARSTJÓRA	
VJ	VJ		
VERK NR	TEKNING NR	KENNITALA HÖNNUNARSTJÓRA	
24.027	B01-1	091162-3509	


Skýringar:
- Sjá einnig Skýringarblað B00-0.
- Einangrun skal vera skv. kröfum aðaluppdráttu.

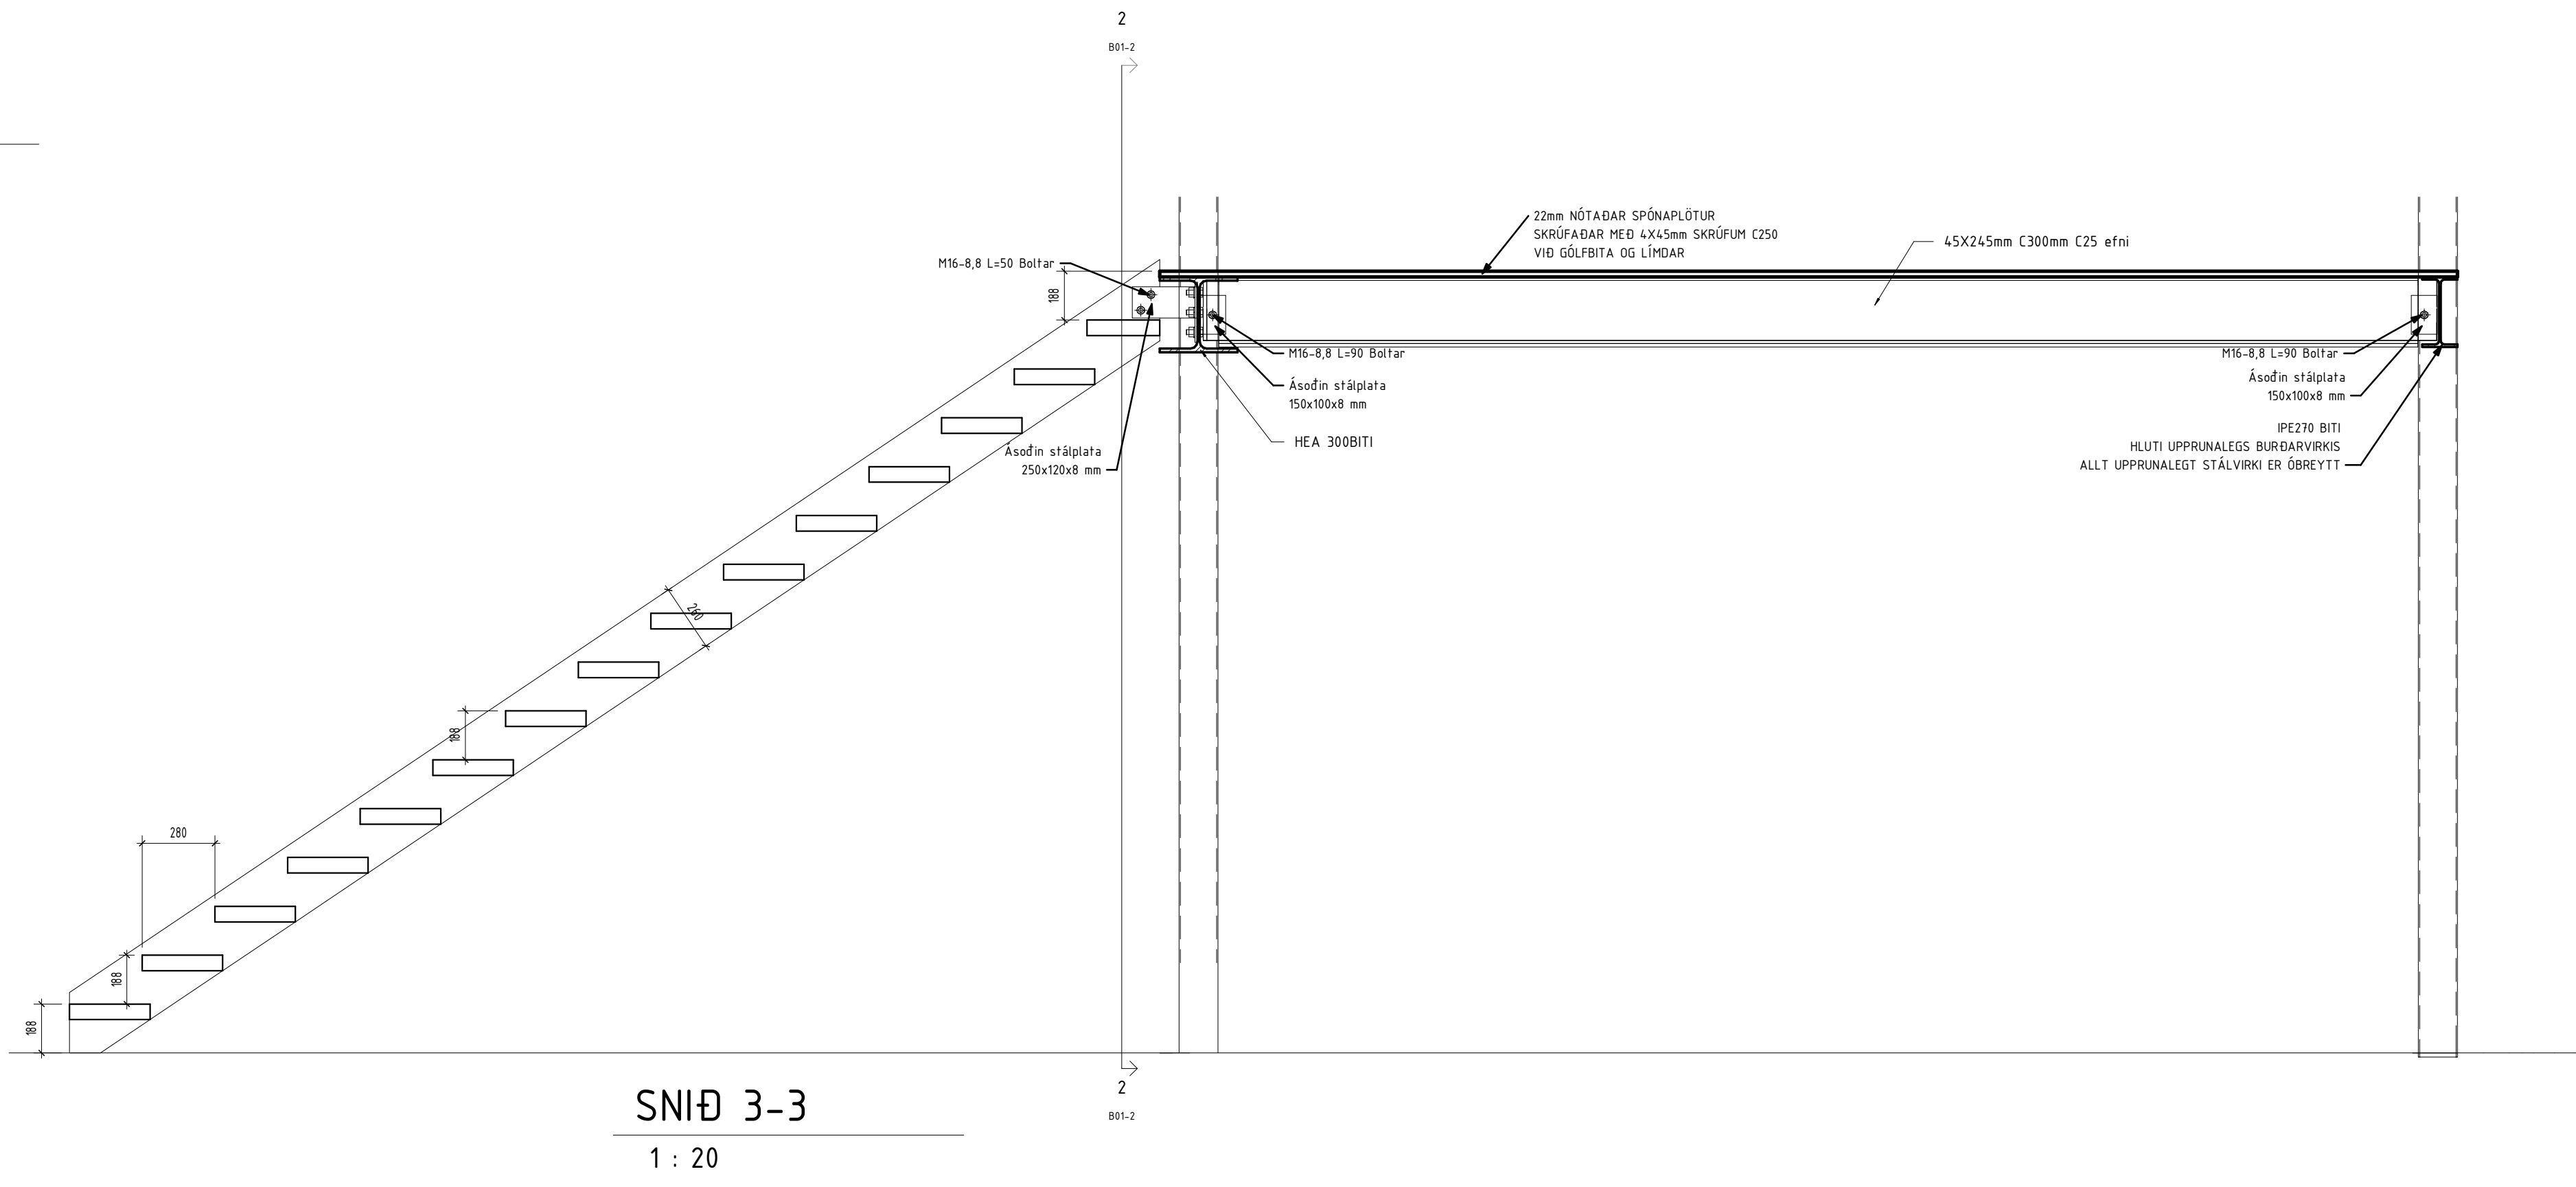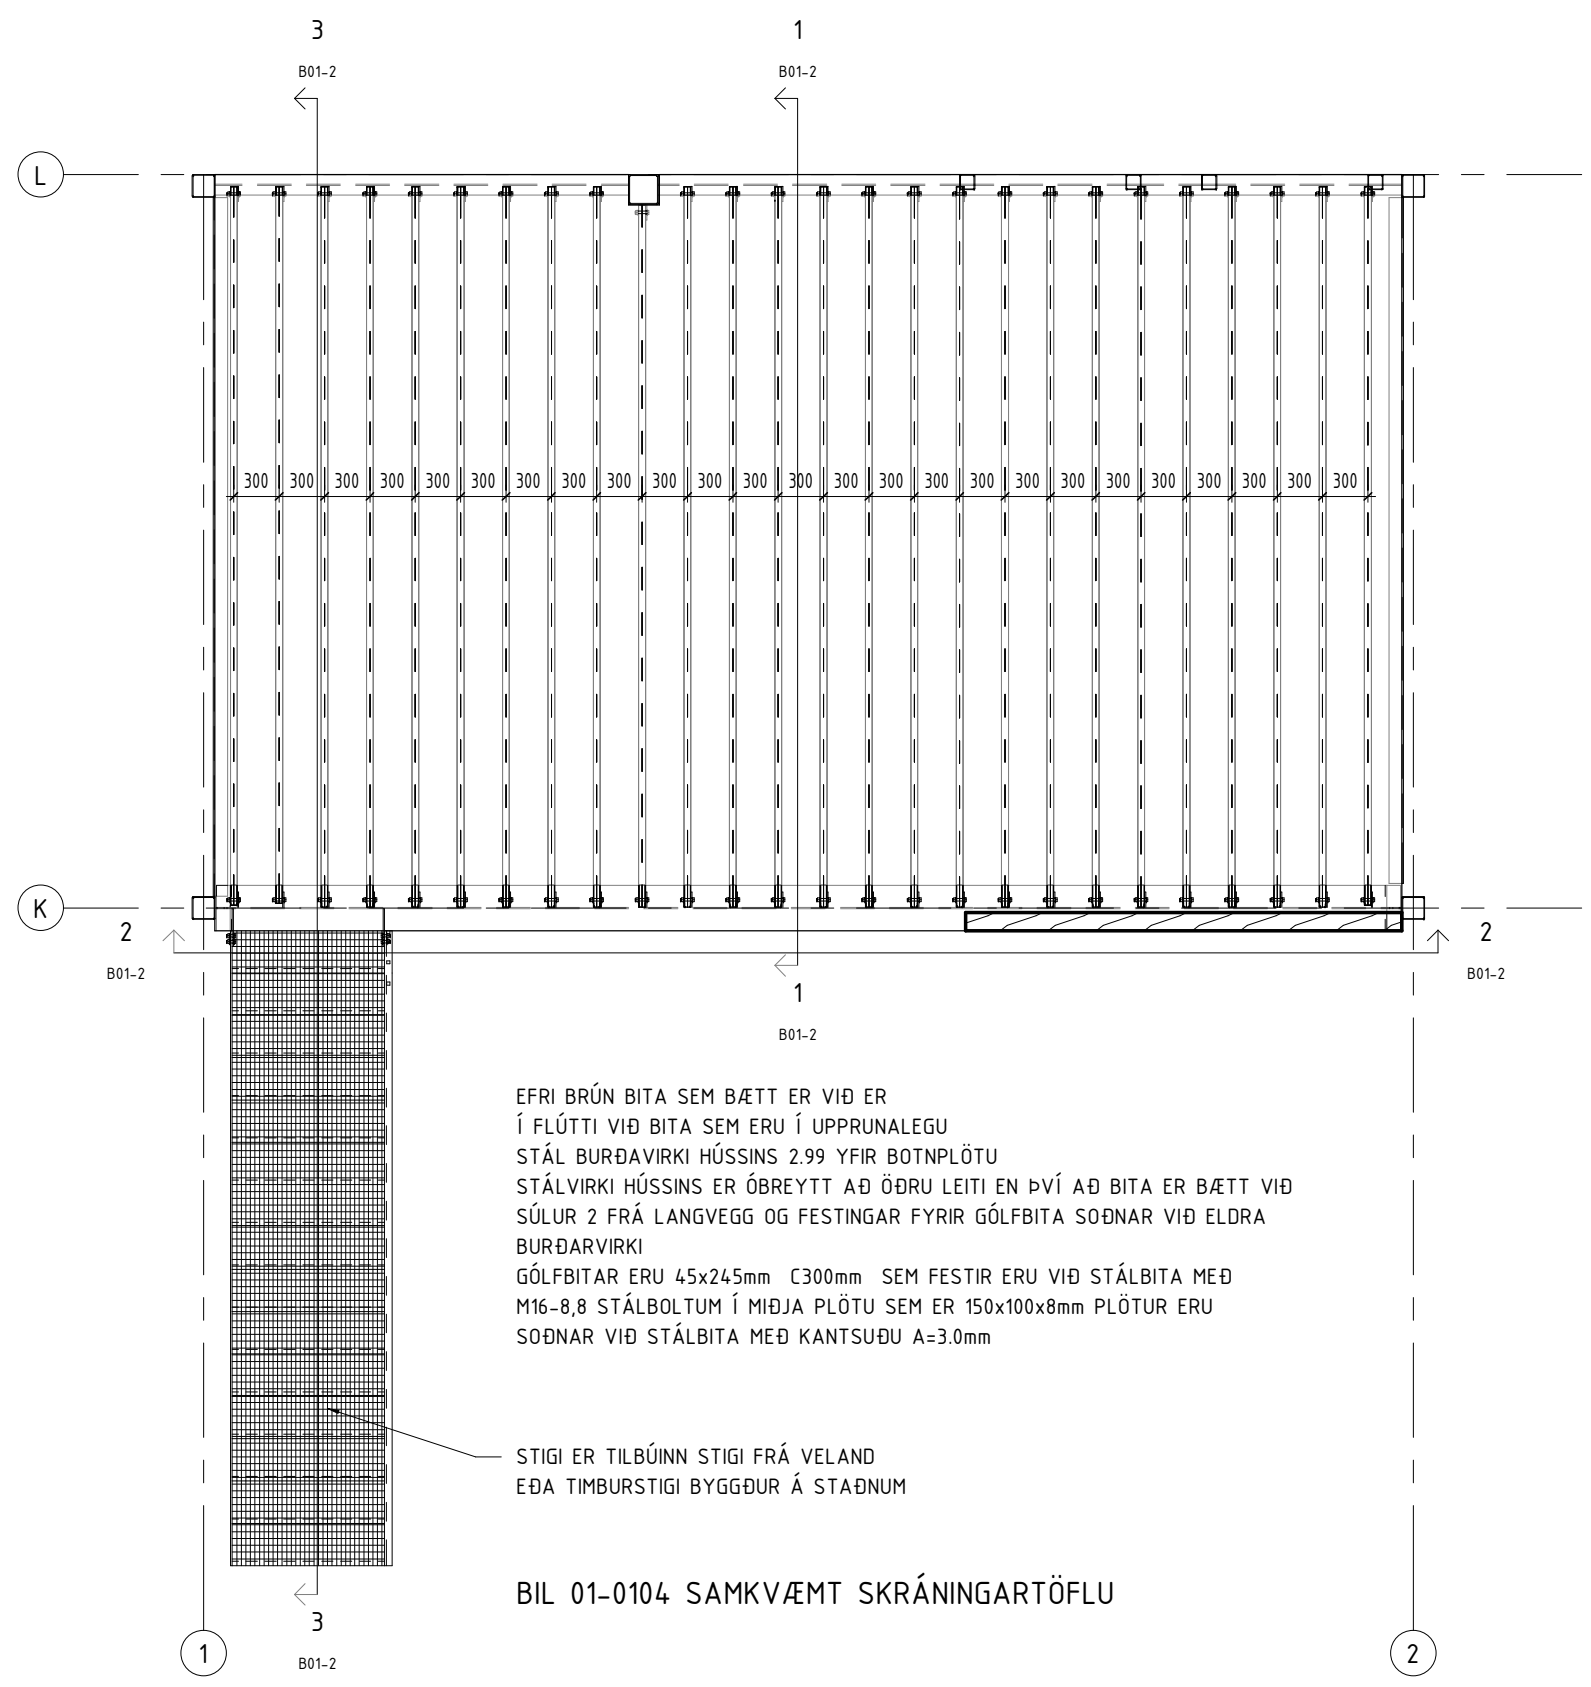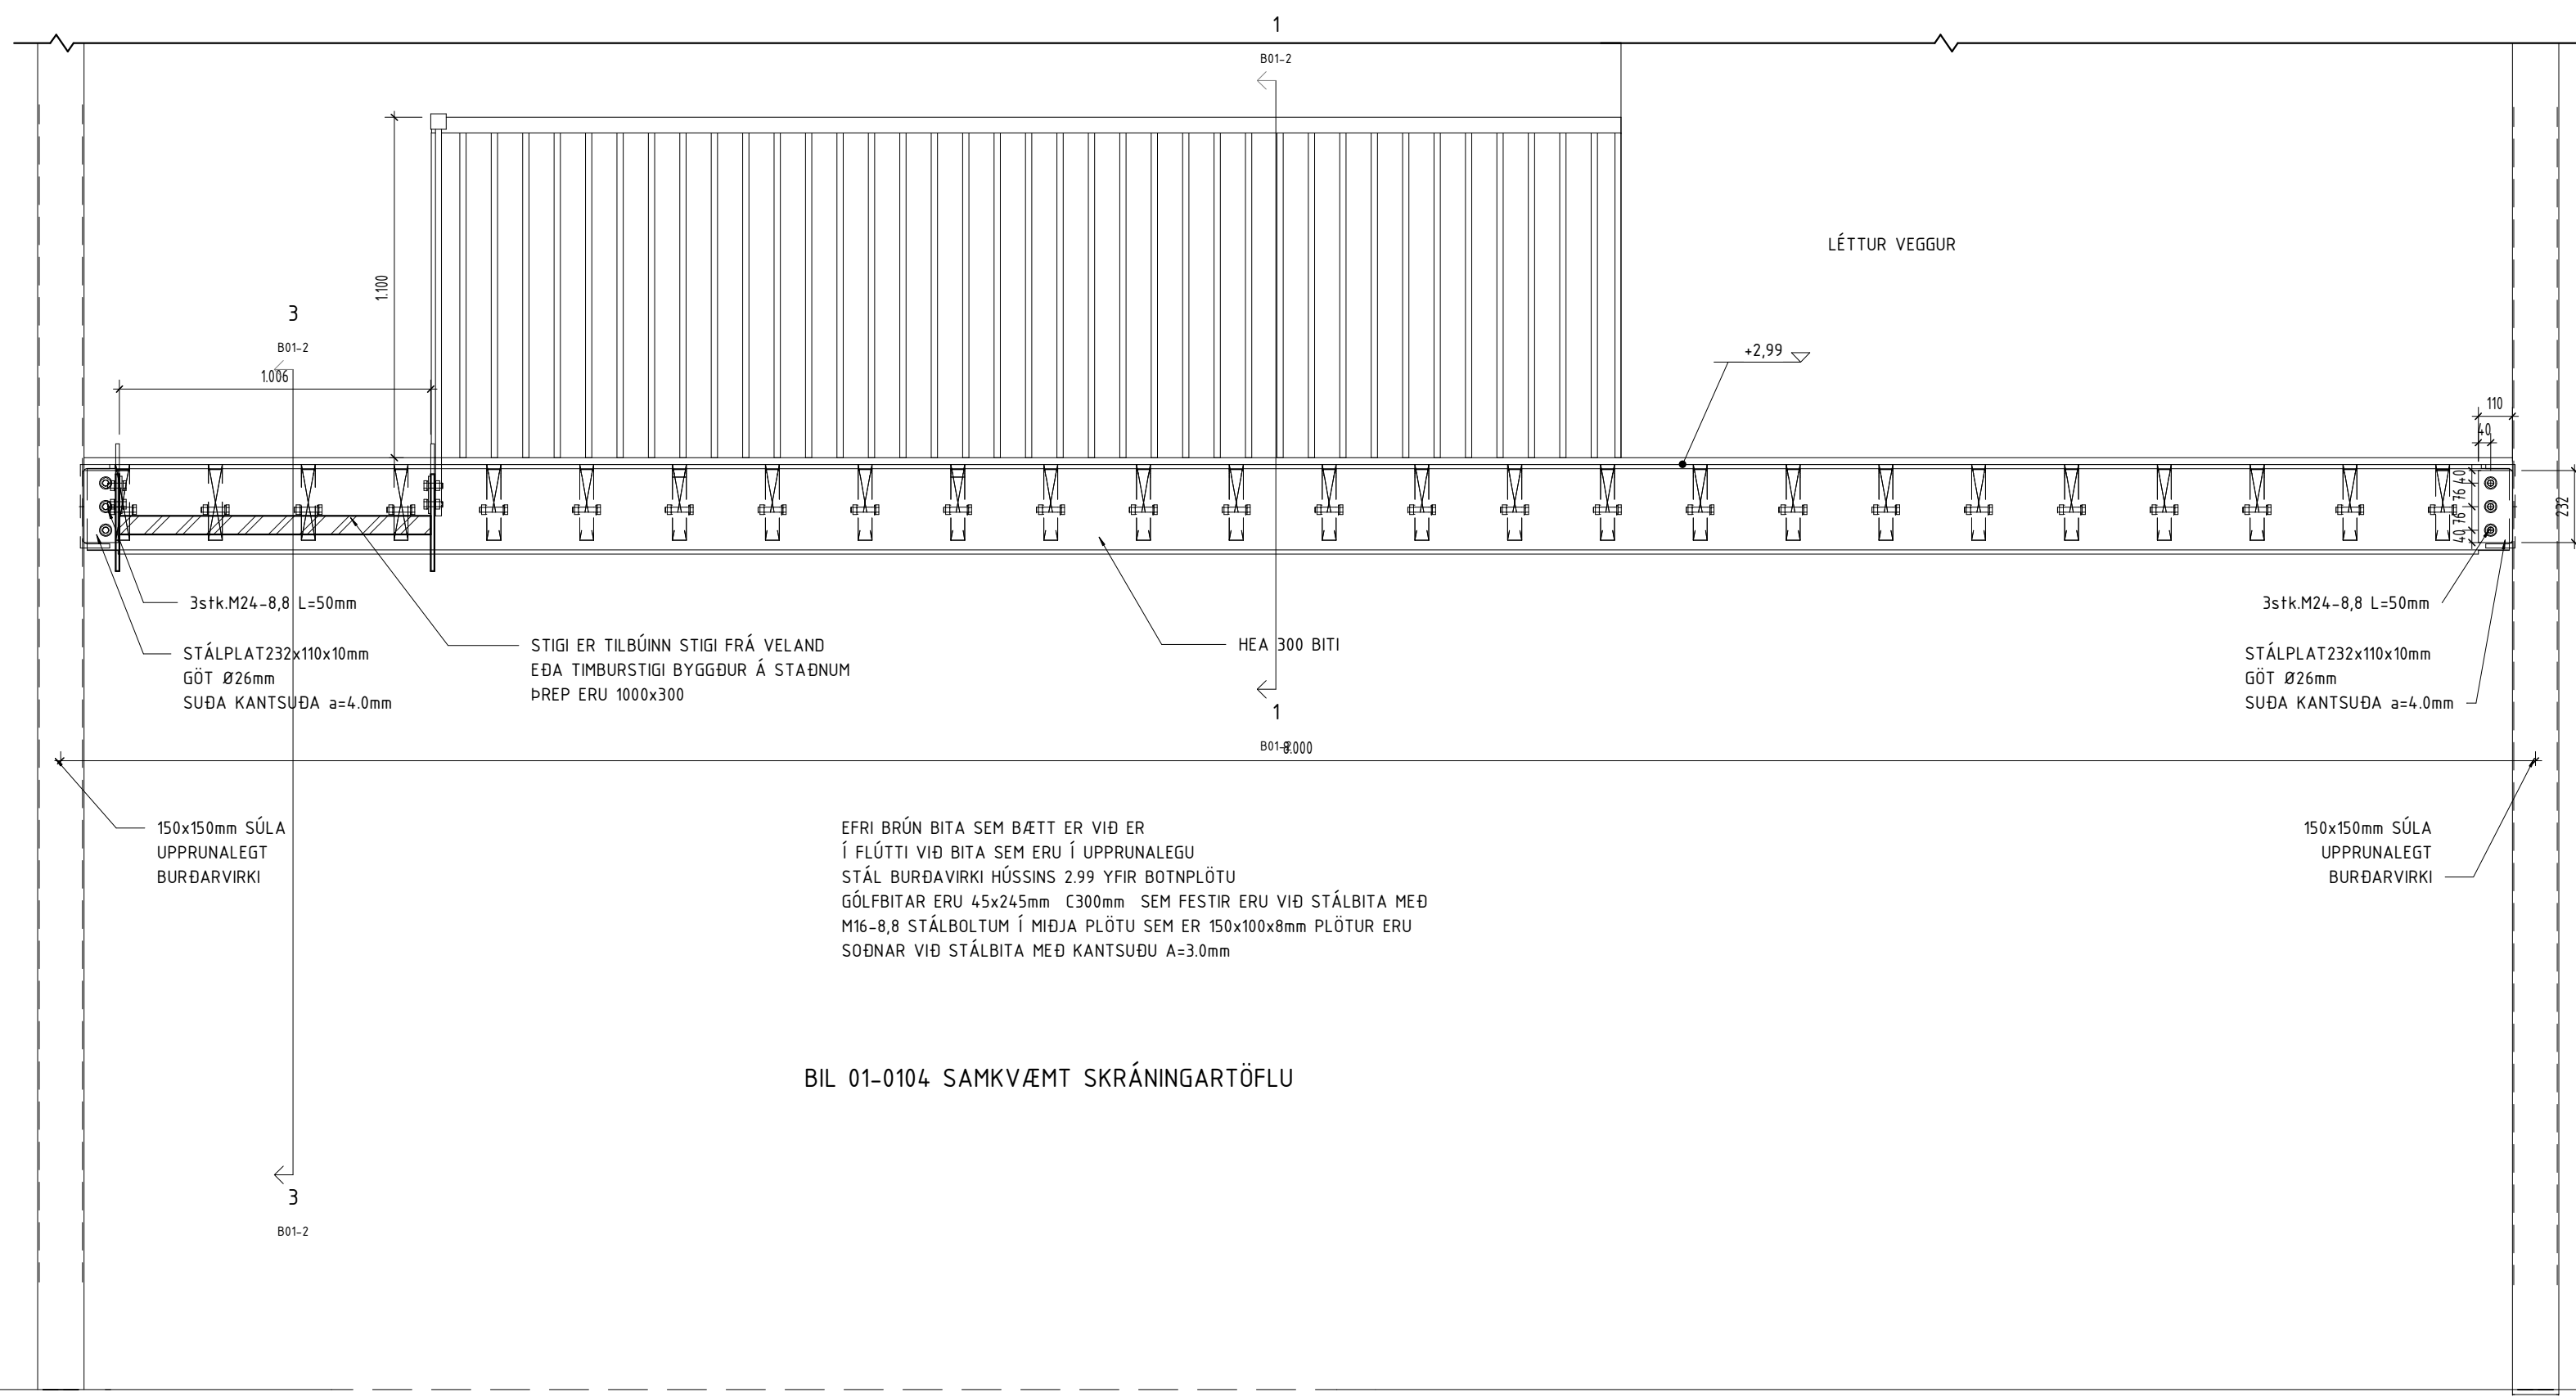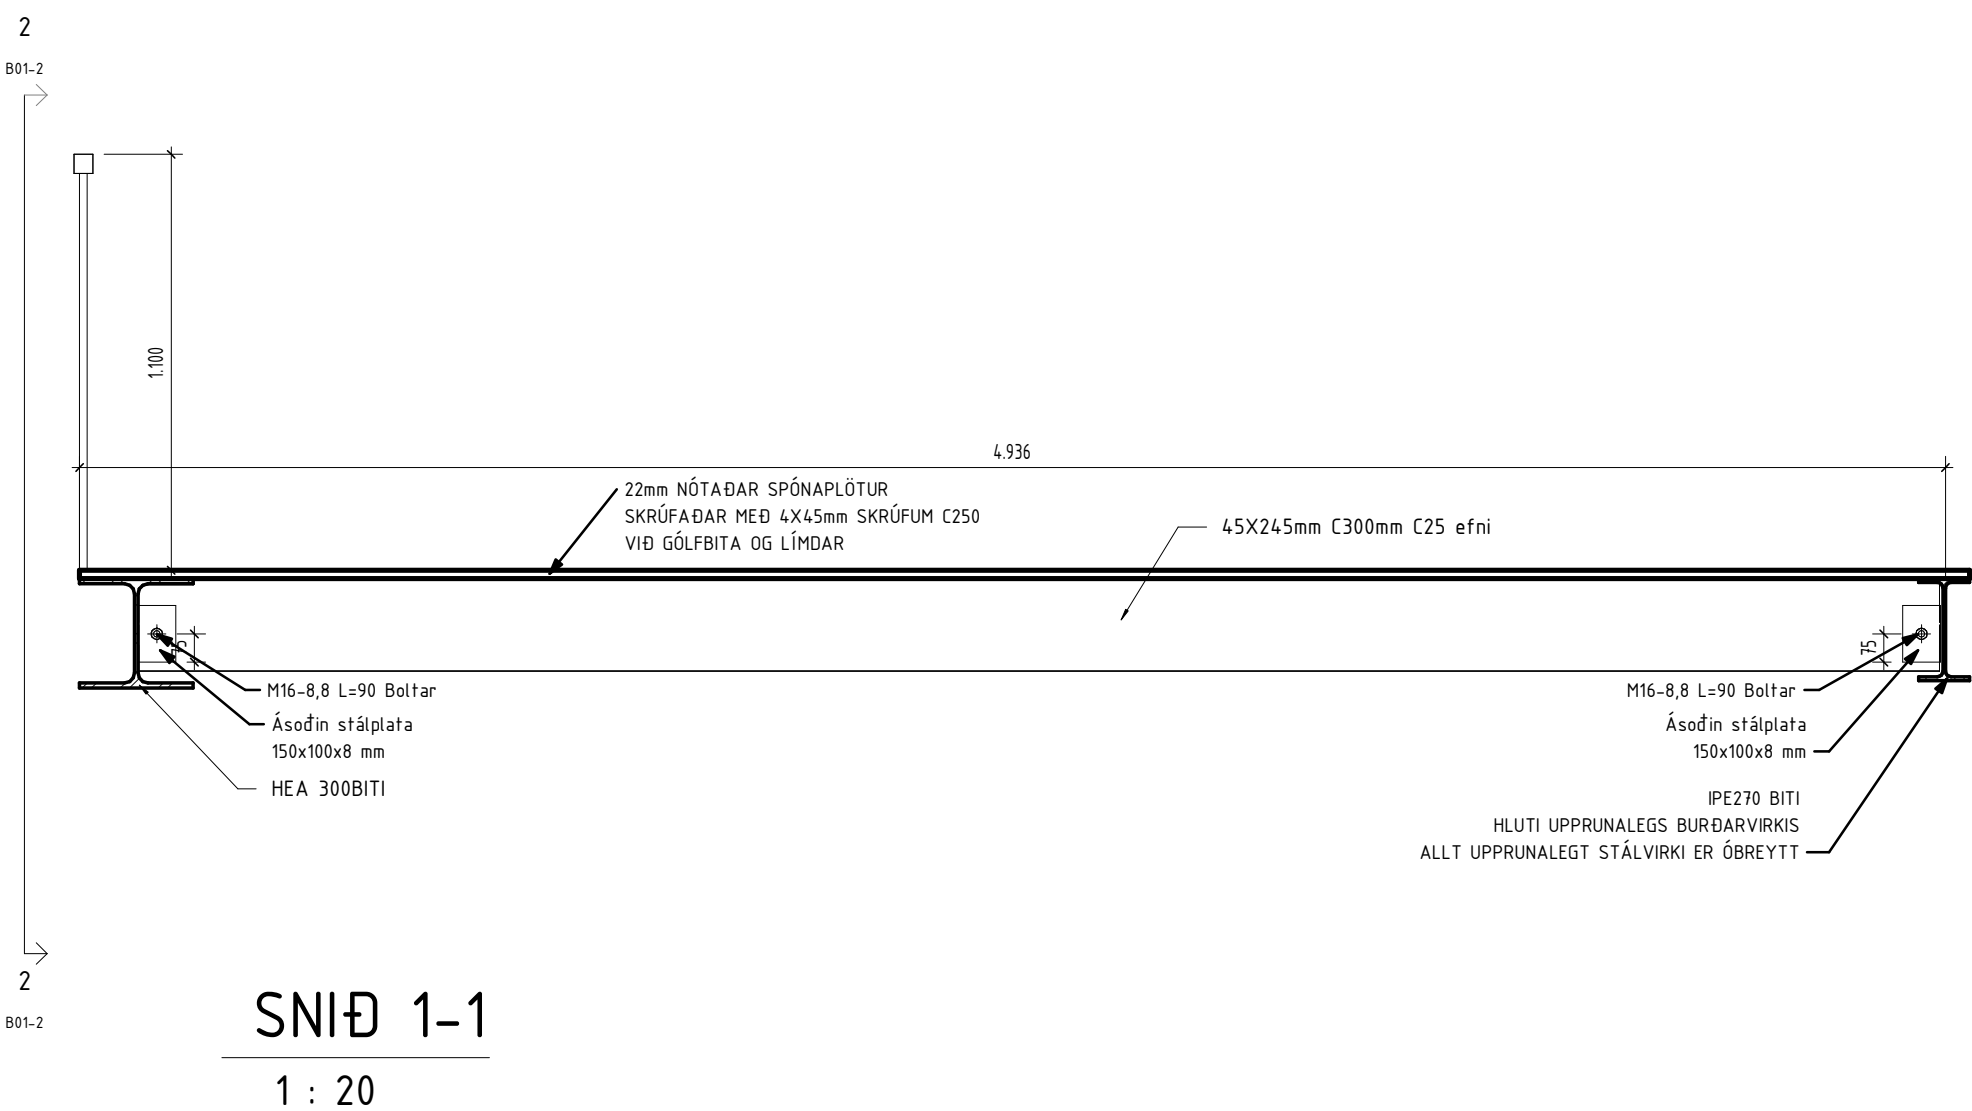

2. HÆÐ
1 : 50

SNID 2-2
1 : 20

SNID 3-3
1 : 20

Rev.	Ílveru breytt	Dag.	Breytt af	Yfirl.
				
Borgartún 25 105 Reykjavík Sími: 859 5000 Netfang: vignir@sagais				
VERKEFNI				
BORGARHELLA 7				
HAFNAFJÖRÐUR				
TEIKNING				
BURÐARVIRKI				
GEYMSLULOFT, RÝMI 01-0104				
GRUNNYND OG SNID 1-1 TIL 3-3				
AÐALUPPRÁTTIR				
MELKVÁRDI	1:50 1:20	BLAÐASTÆÐ	A1	UNDRISKRIFT HÖNNUNAR
DAGSETNING	12.04.2024	TEKNAÐ	VJ	KENNTALA HÖNNUNAR
HANNAÐ	VJ	YFIRFARAÐ	VJ	UNDRISKRIFT HÖNNUNARSTJÓRA
VERK NR	24.027	TEIKNING NR	B01-2	KENNTALA HÖNNUNARSTJÓRA
				091162-3509