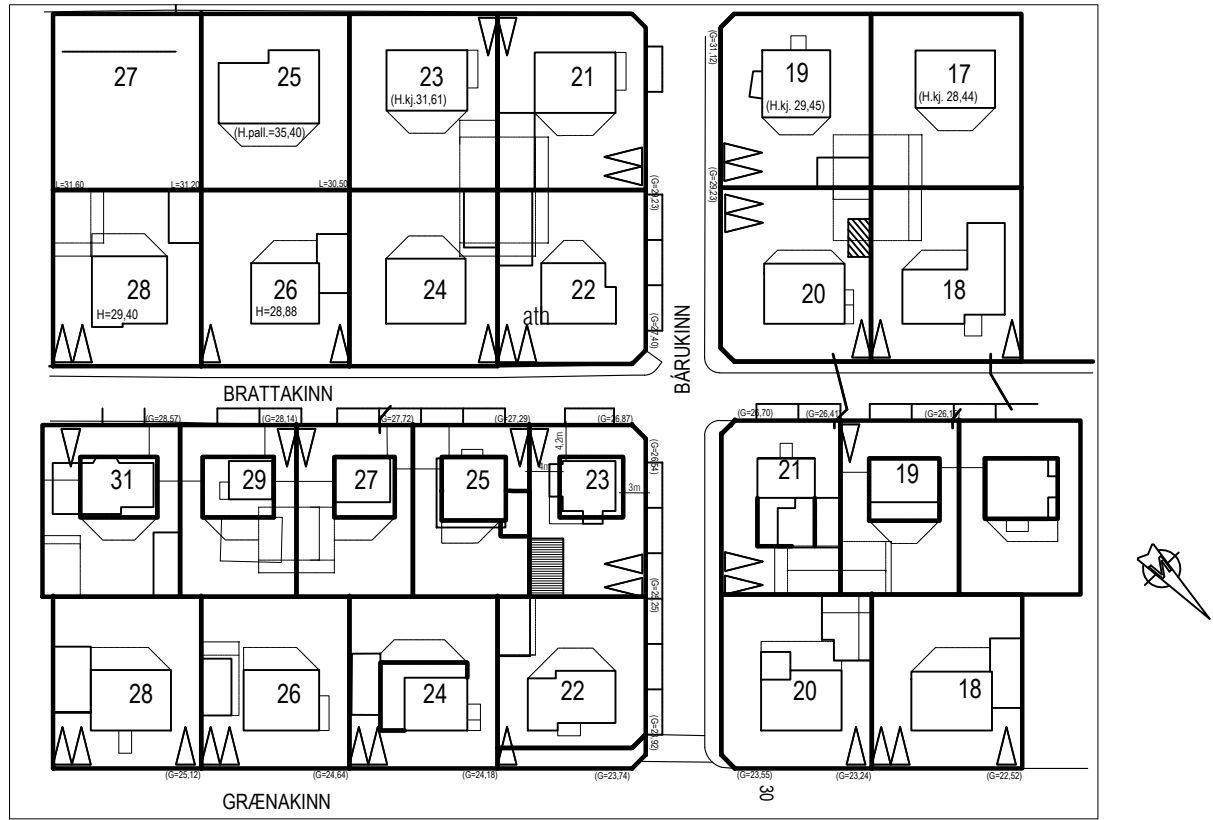


[illegible]

Afstöðumynd 1:1000

Byggingarlýsing:

Brattakinn 23, Hafnarfirði
Landeignanúmer:120135

Um er að ræða bílskúr í lóð. Séreign 02 0102
Teikningar þessar eru byggðar á teikningum sem
samþykktar voru 21.09.1977
Hönnuður: Friðbjófur Sigurðsson

Sökkull og loftaplata er staðsteypt og útveggir hlaðnir.
Brúttó grunnflötur er 34,65m²

Sótt er um leyfi fyrir breytingu á bílskúr í vinnustofu, bárujárnsklæðningu á allar hliðar, breyta bílskúrshurð í glugga, einangra ofan á steypta þakplötu og byggja þakið upp með sperrum, ofan á sperrur kemur síðan borðaklæðning, þakpappi og bárujárn.

Aðeins er verið að sækja um breyt. á bílskúr.

VEKTOR

Síðumúla 3 - 108 Reykjavík - S:554-6650

hönnun og ráðgjöf

Sigurður Hásteinsson	Byggingartekniðráðgjafi	sigurdur@vektor.is	030859-7749
Emil P. Kristjánsson	Orkuskiptiðráðgjafi	emil@vektor.is	280268-4539
Mardis M. Andersen	Byggingartekniðráðgjafi	mardis@vektor.is	020459-2669
Örn Arnarson	Byggingartekniðráðgjafi	orn@vektor.is	040964-2989
Örvar Jónsson	Byggingarverkfræðingur	orvar@vektor.is	270588-2719
Örn Johannesson	Byggingartekniðráðgjafi	ornjoh@vektor.is	090883-5859

Verkheiti : Brattakinn 23, Hafnarfirði

Verkluti : Aðaluppdrættir- Vinnustofa
Skráningatafla og afstöðumynd

Hannað :	Teiknað :
MMA	MMA

Mkv.	Dags.
1:1000	17.03.2025




Samþykkt hönnuðar:	Teikn.nr.
--------------------	-----------

Samþykkt aðalhönnuðar / samræmingarhönnuðar:

Mardís Malla Andersen

A01

blaðstærð : A2

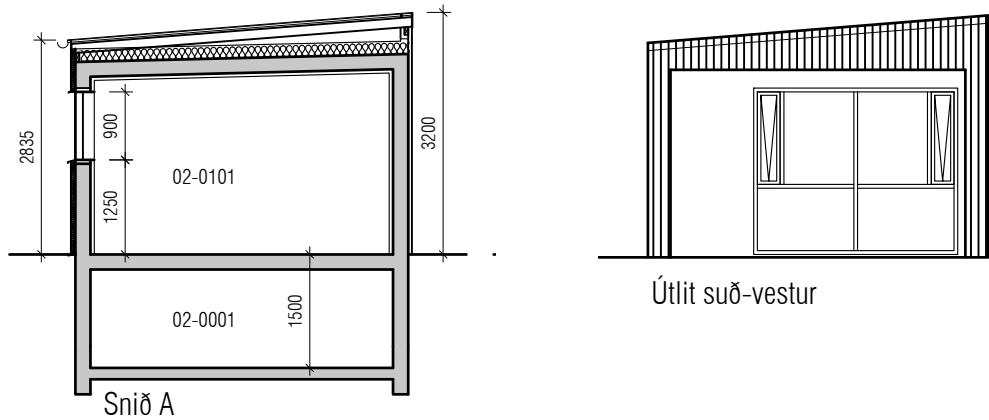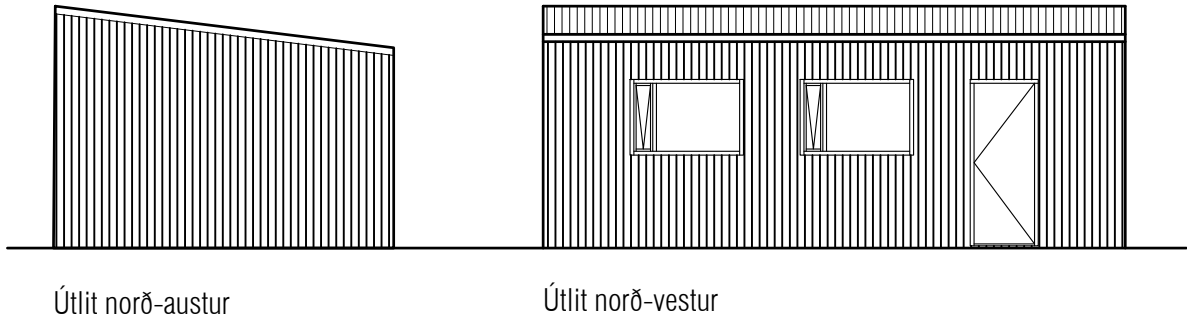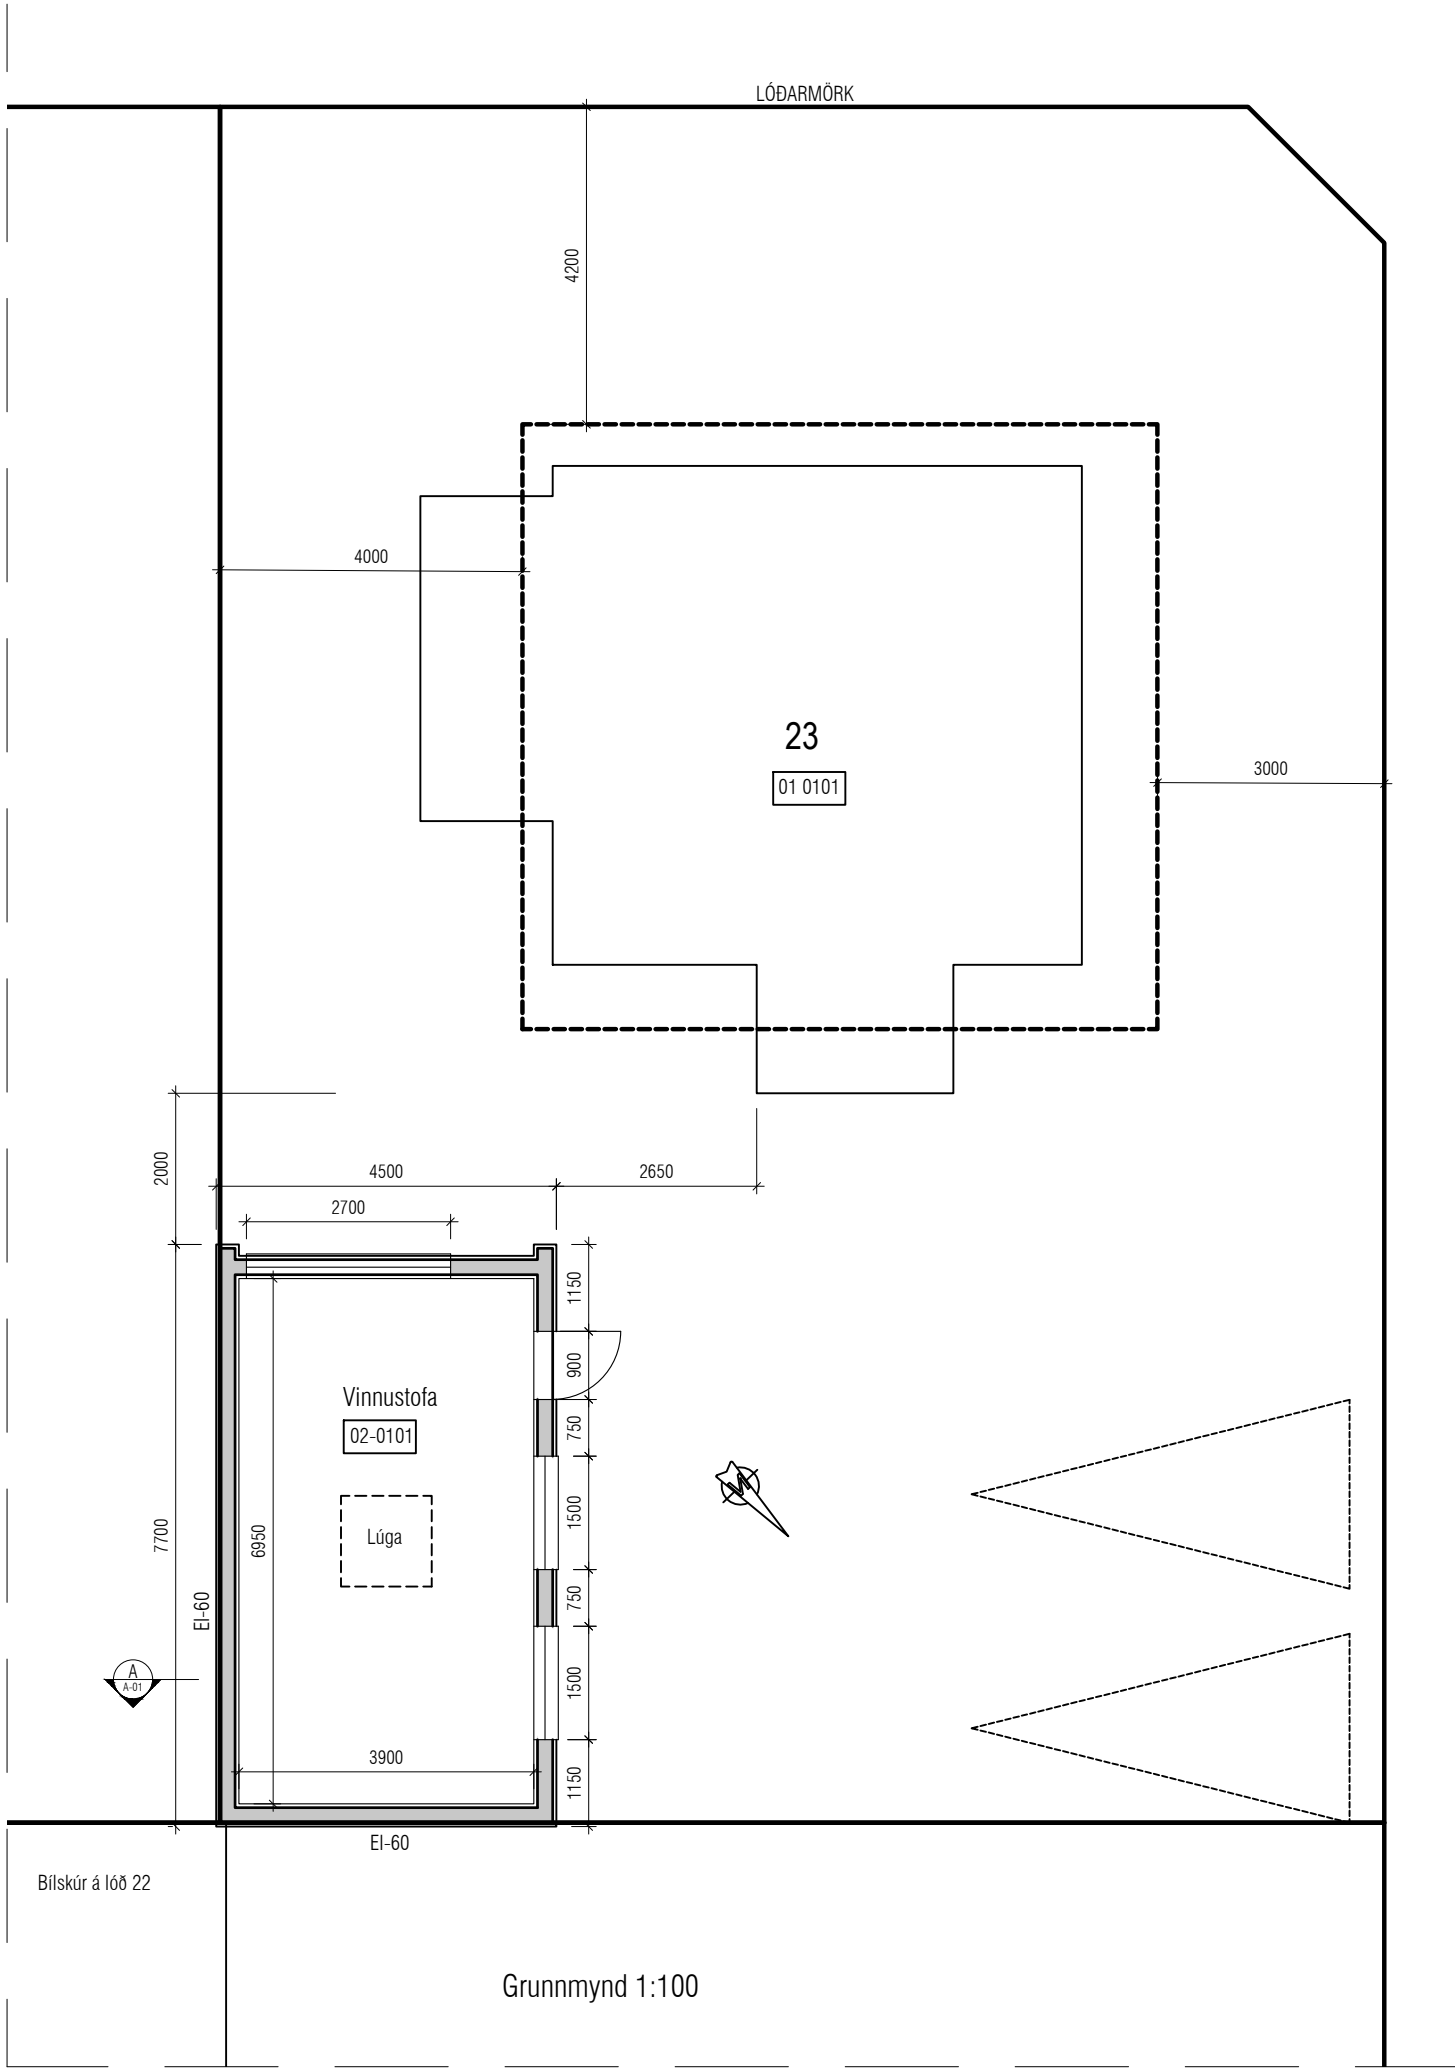

Byggingarlýsing:

Brattakinn 23, Hafnarfirði
Landeignanúmer:120135

Um er að ræða bílskúr í lóð. Séreign 02 0102
Teikningar þessar eru byggðar á teikningum sem
samþykktar voru 21.09.1977
Hönnuður: Friðþjófur Sigurðsson

Sökkull og loftaplatar eru staðsteypt og útveggir hlaðnir.
Brúttó grunnflötur er 34,65m²

Sótt er um leyfi fyrir breytingu á bílskúr í vinnustofu,
setja bárujárnsklæðningu á allar hliðar, breyta
bílskúrshurð í glugga, einangra ofan á steypta
þakplötu og byggja þakið upp með sperrum, ofan á
sperrur kemur síðan borðaklæðning, þakpappi og
bárujárn. Klæðning í flokki 1.

Aðeins er verið að sækja um breyt. á bílskúr.

VEKTOR

Síðumúla 3 - 108 Reykjavík - S:554-6650

hönnun og ráðgjöf

Sigurður Hafsteinsson	Byggingartekniðráðgjafi	sigurdur@vektor.is	030859-7749
Emil P. Kristjánsson	Orkutekniðráðgjafi	emil@vektor.is	280268-4539
Mardís M. Andersen	Byggingartekniðráðgjafi	mardis@vektor.is	020459-2989
Örn Arnarson	Byggingartekniðráðgjafi	orn@vektor.is	040964-2669
Órvar Jónsson	Byggingarverkfræðingur	orvar@vektor.is	270588-2719
Örn Jóhannesson	Byggingartekniðráðgjafi	ornjoh@vektor.is	090883-5859

Verkhelti : Brattakinn 23, Hafnarfirði

Verkhiluti : Aðaluppdrættir- Vinnustofa
Grunnmynd, snið og útlit

Hannað : MMA Teiknað : MMA

Mkv. 1:100/500 Dags. 17.03.2025

Samþykkt hönnuðar: Teikn.nr.

Samþykkt aðalhönnuðar / samræmingarhönnuðar:

Mardís Malla Andersen

A02

blaðstærð : A2