



1. Hæð - Grunnmynd

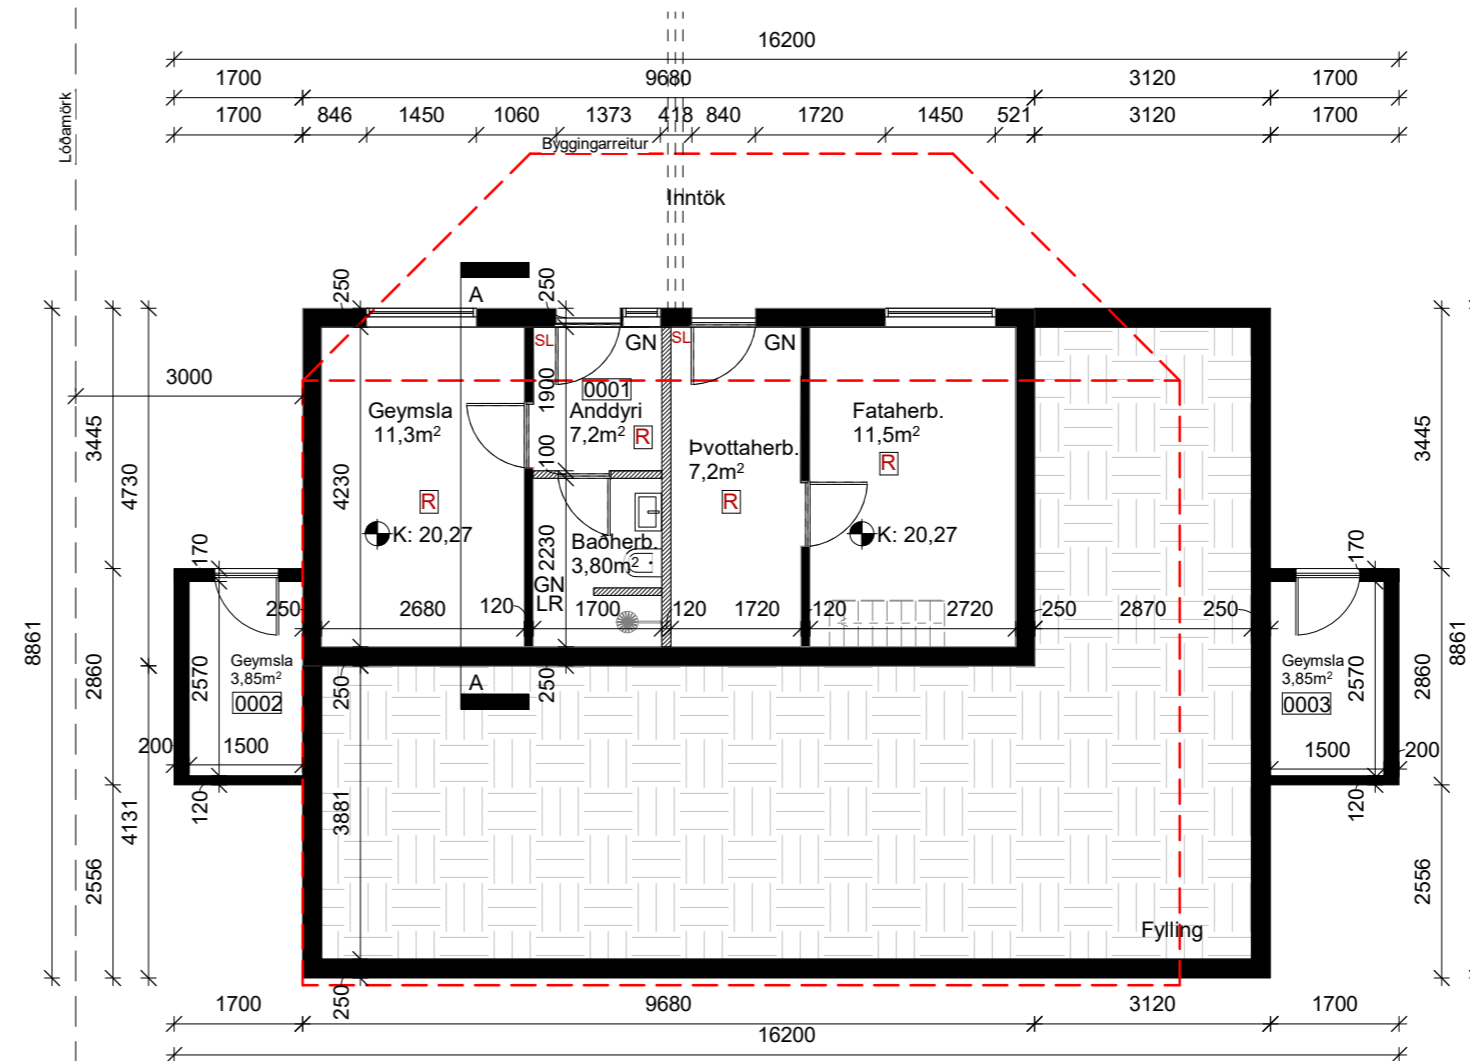

Kjallari - Grunnmynd

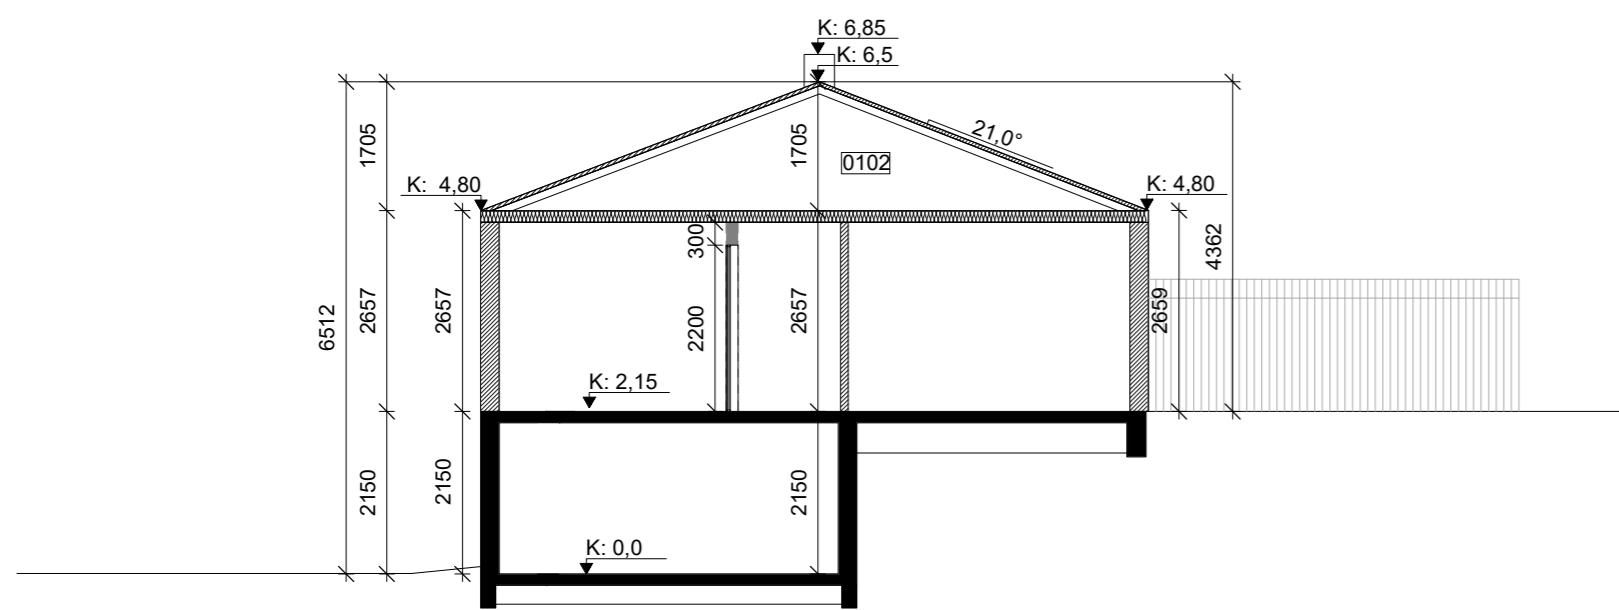

Snið A



ATH. Hæðarkótar fyrir lóðina eru ekki fyrirbyggjandi.

A	07.06.2024	Skráningartöflu breytt í samráði að kröfu byggingarfulltrúa	NN
Útg.	Dags.	Skýring	Br.áf.

## Gríma arkitektar

Laugavegi 178 - 105 Reykjavík  
S: 511-6777 / 897-3760  
www.grimaark.is

Undirskrift hönnuðar

Aðalhönnuður: Sigríður Ólafsdóttir arkitekt FAÍ - kt. 071070-5069  
netfang: sigga@grimaark.is

Verkefni:

## Brattakinn 7

Sveitarfélag:

Hafnarfjörður

Íbúðarhús

Landnúmer: 120119

Staðgreinir: 1400-1-12700070

Aðaluppdrættir

## Sameining parhúss í sérbylí

Grunnmyndir og snið

Hannað af:	SÓ	Matshluti:	01
Teiknað af:	IL	Mælikvarði:	1 : 100
Yfirfarið af:	SÓ	Dagsetning:	8.9.2023

2023-08-18 A\_1\_GS\_02


Verknúmer Teikninganúmer Bls. Útgáf

HÖNNUÐUR ÁSKILUR SÉR ALLAN RETT Á TEIKNINGUM - FJOLFOLDUN ER HÁÐ SKRIFLEGGU SAMÞYKKT


Bláðástarð: AZ

Vistað: 6/12/2024 10:50:42 AM Úprentun: 08/11/23


Skrá:

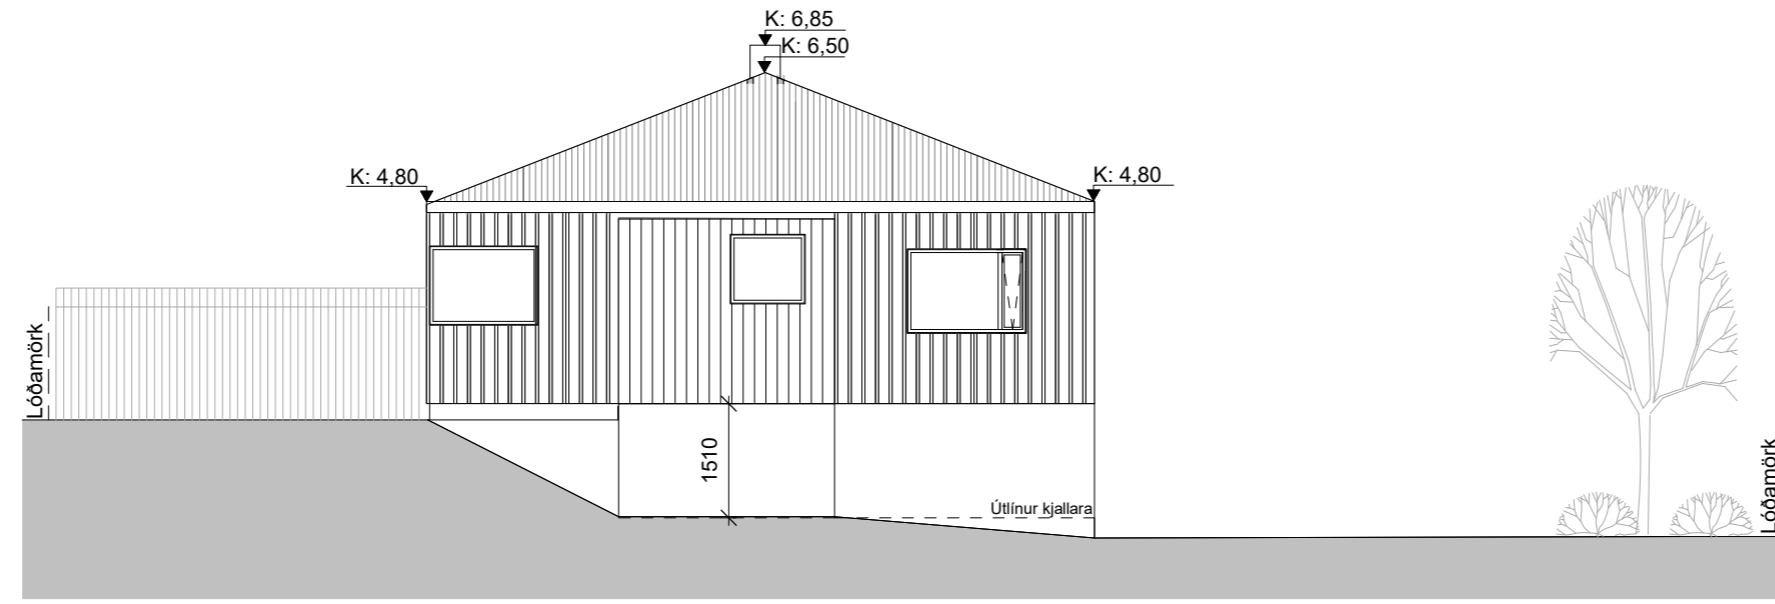


Ásýnd - Norður

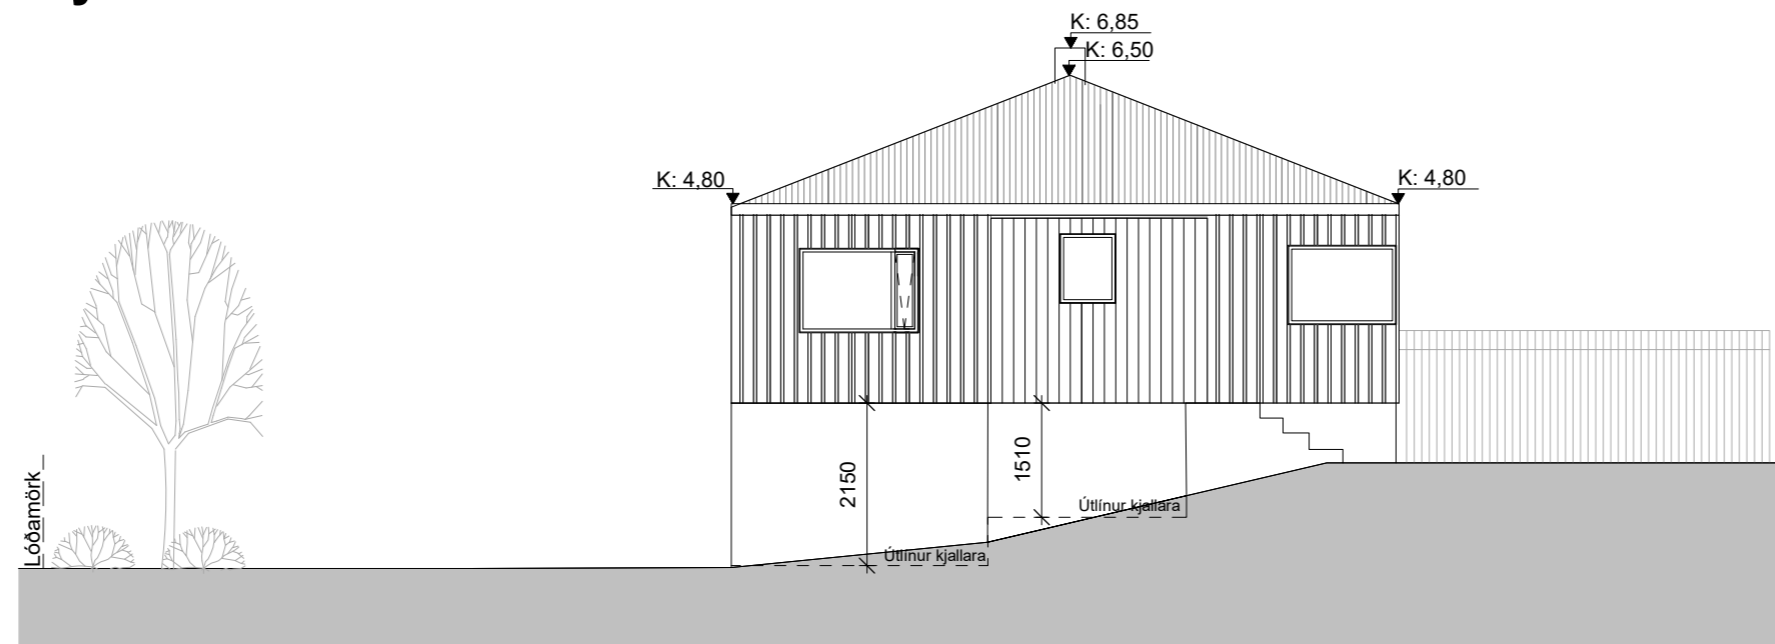


Ásýnd - Suður

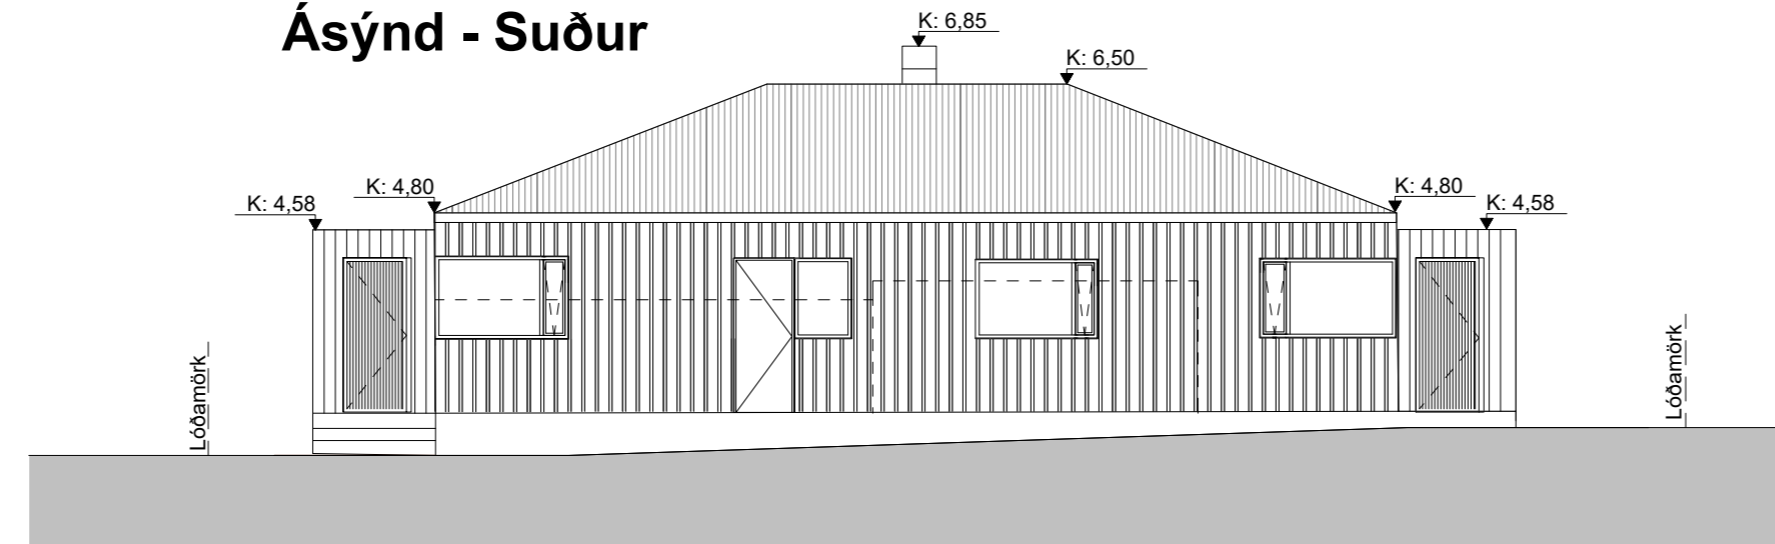

Ásýnd - Austur

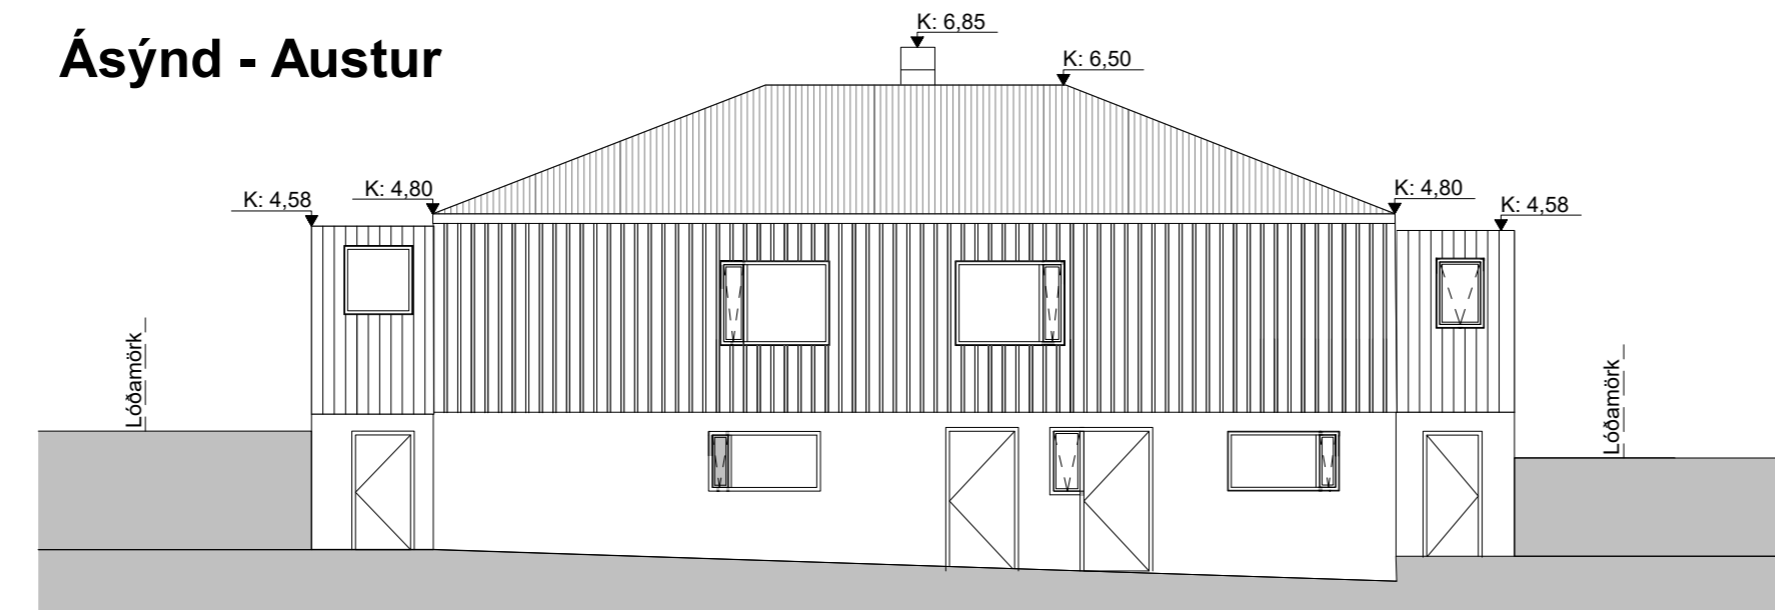

Ásýnd - Vestur

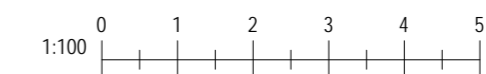

ATH. Hæðarkótar fyrir lóðina eru ekki fyrirbyggjandi.

A	07.06.2024	Skráningartöflu breytt í samráði að kröfu byggingarfulltrúa	NN
Útg.	Dags.	Skýring	Br.af.

## Gríma arkitektar

Laugavegi 178 - 105 Reykjavík  
S: 511-6777 / 897-3760  
www.grimaark.is

### Undirskrift hönnuðar

Aðalhönnuður: Sigríður Ólafsdóttir arkitekt FAÍ - kt. 071070-5069  
netfang: sigga@grimaark.is

Verkefni:

## Brattakinn 7

Sveitarfélag:

Hafnarfjörður

Íbúðarhús

Landnúmer: 120119

Staðgreinir: 1400-1-12700070

Aðaluppdrættir

### Sameining parhúss í sérbyli

Ásýndir

Hannað af:	SÓ	Matshluti:	01
Teiknað af:	IL	Mælikvarði:	1 : 100
Yfirarið af:	SÓ	Dagsetning:	8.9.2023

2023-08-18 A\_1\_Á\_03

Verknúmer Teikninganúmer Bls. Útgáf

HÖNNUÐUR ÁSKILUR SÉR ALLAN RETT Á TEIKNINGUM - FJOLFOLDUN ER HÁÐ SKRIFLEGU SAMÞYKKT

Bláðastarir: AZ