




Grunnmynd - Grafrarplan
1:90

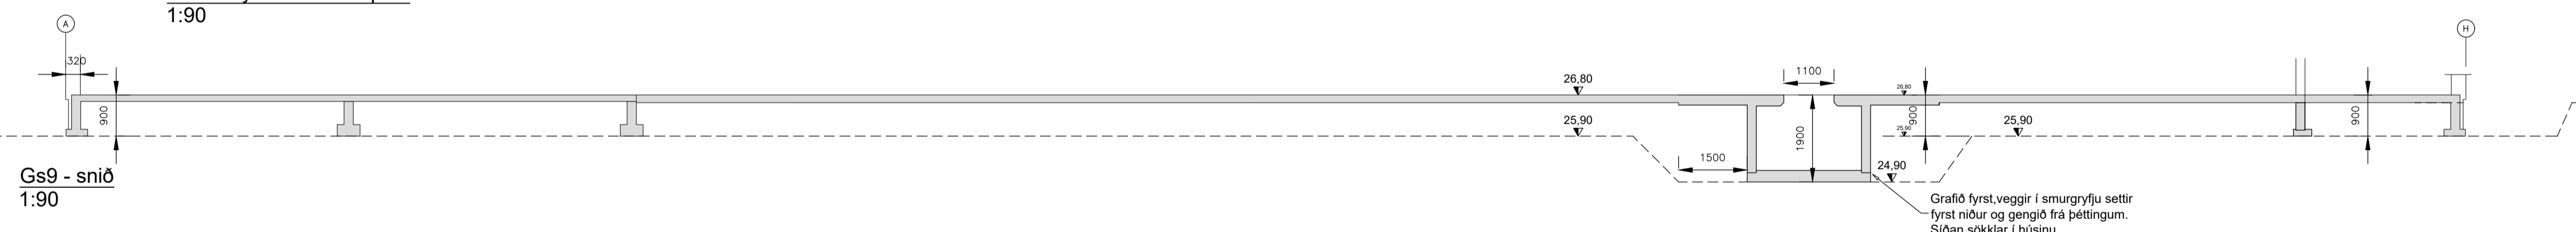

Gs9 - snið
1:90

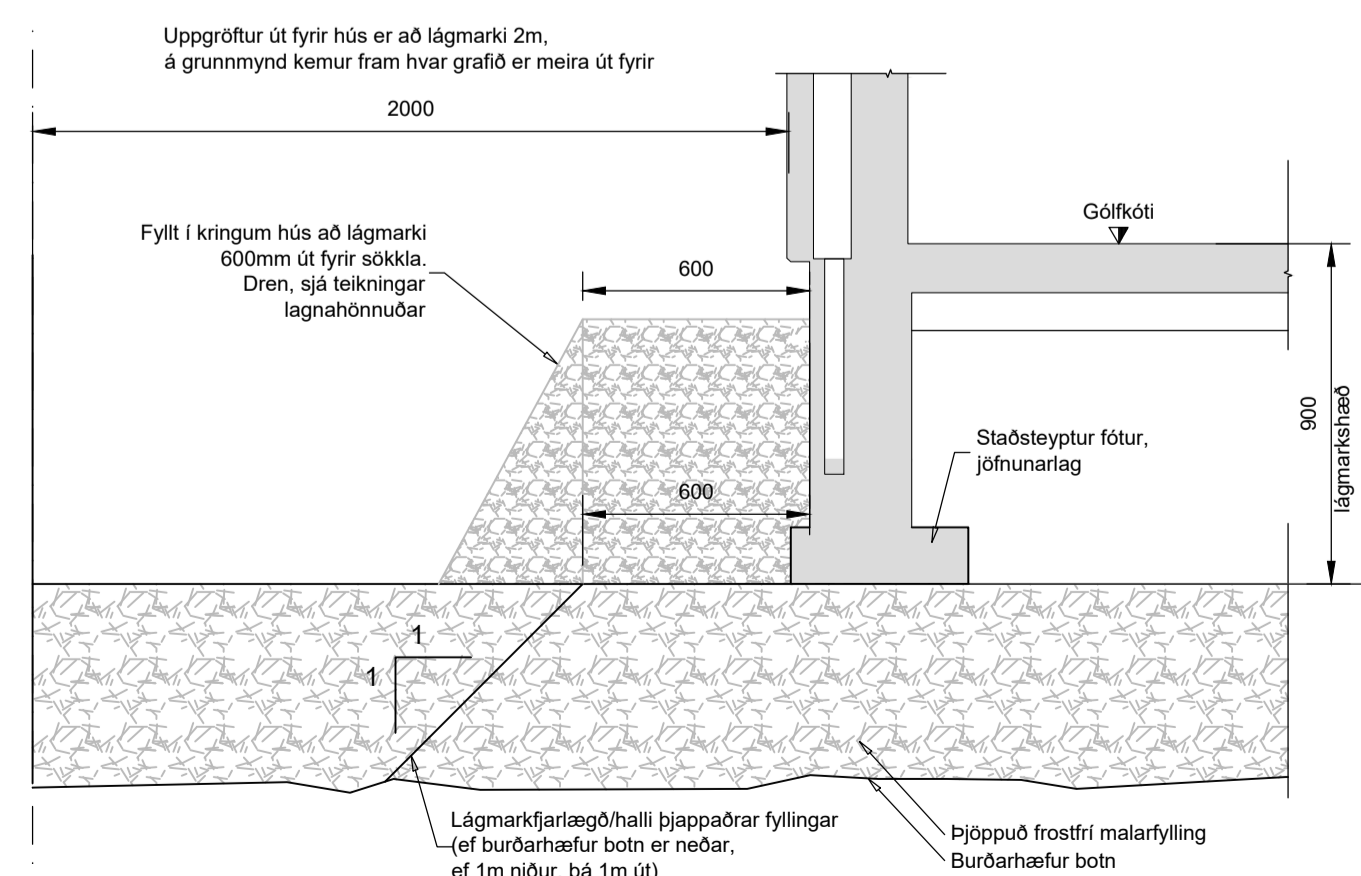

Almennt snið - Frágangur fyllingar við undirstöður
1:20

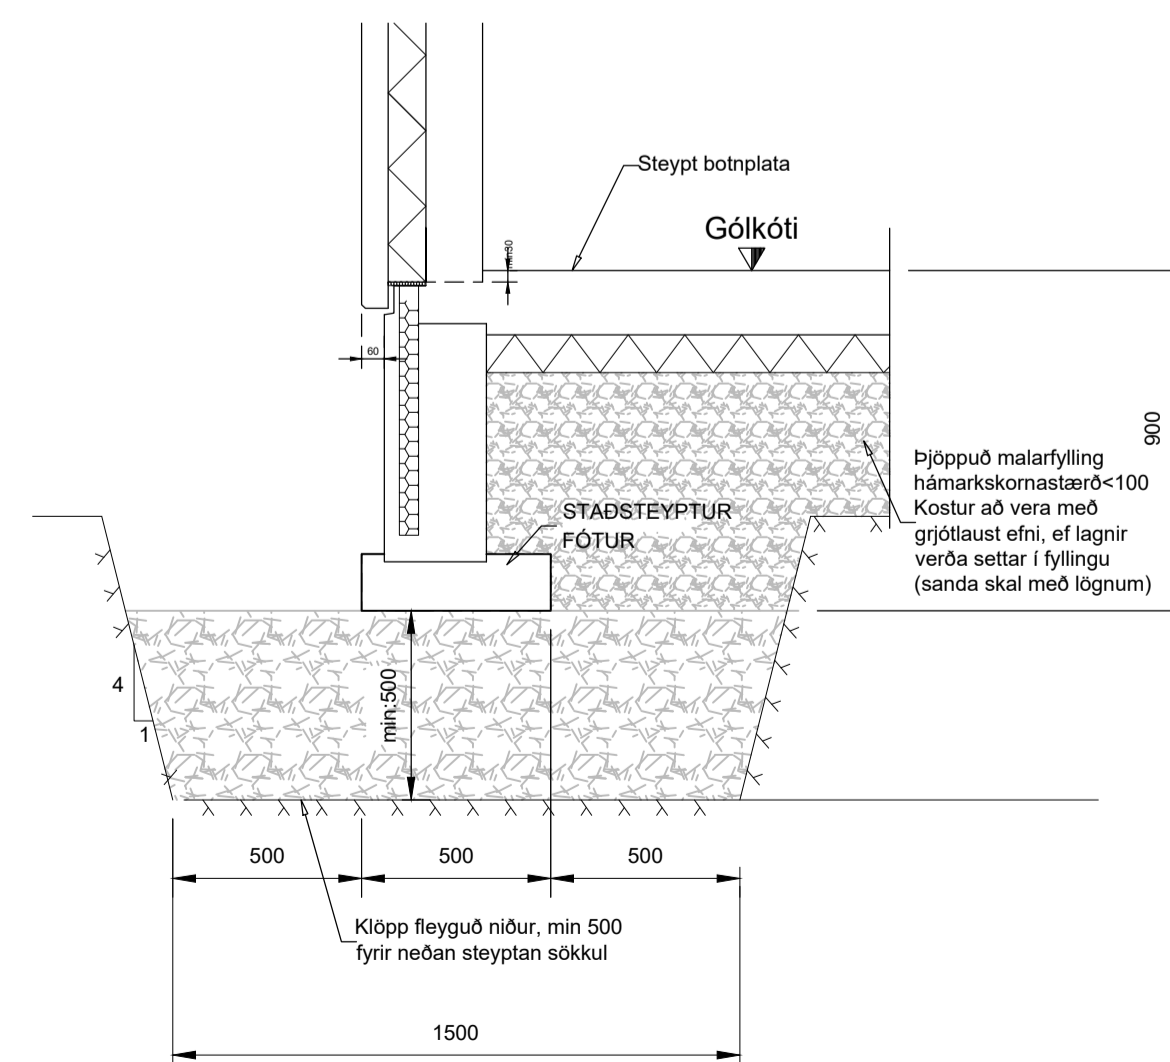

Almennt snið - Fleygun og fylling að undirstöðu
1:20

SKÝRINGAR:

Fylling undir undirstöður skal vera vel þjöppuð, frostþolin malarfylling (grús/bögglaberg eða samsvarandi) og uppfylla þjöppunarkröfur E2>100 MPa og E2/E1 < 2,5

Reiknað álag er minna en 0,4 N/mm²

Lágmarkshæð á þjappaðri malarfyllingu undir undirstöður skal vera að lágmarki 0,5m.

Fylling undir plötum skal vera vel þjöppuð burðarfylling (frostfrítt efni)

Gerð og málsetning undirstaða sjá sökkuteikningar.

Almennar skýringar, álags- og efnisforsendur og greinagerð sjá teikningu B100

Við útsetningu húss skal styðjast við teikningar aðalhönnuðar, teikningu

Öll mál eru í mm, hæðarkötur í m

Dagblað B01	Skýring Byggingateikning	Dagur 9.feb.2025	Hannað BH
Daga undirskriftir			
Nafn og tit. hönnuðar Atli J. Guðbjörnsson Kt. 260978-5789 Netfang: atli@tagteiknistofa.is			
Undirskrift hönnuðar			
Nafn hönnuðar Bergþór Helgason Kt. 270474-4899 Netfang: beggi@bmvalla.is		Kt. 450510-0680 - Bildshóla 7 - 110 Reykjavík - Sími: 412-5000 - Fax: 412-5001	
Undirskrift og tit. hönnuðar			
Bladstærð A1	MKV 1:90 1:20	Tekni BH/GN	Dagur 8.feb.2025
Vark Breiðhella 1, Hafnarfirði Vinnusalur, skrifstofu- og starfsmannaaðstaða - Burðarvirki Grafrar- og fyllingarplan Grunnmynd og snið			Tekning nr. B105 Vnr. V25-004