

Gríma arkitektar

Laugavegi 178 - 105 Reykjavík
S: 511-6777 / 897-3760
www.grimaark.is

Undirskrift hönnuðar

Aðalhönnuður: Sigríður Olafsdóttir arkitekt FAI - kt. 071070-5069
netfang: sigga@grimaark.is

Heimilafélag:
Breiðhella 3

Sveitafélag:
Hafnarfjörður
Verkegund:
Geymsluhúsnæði og léttur iðnaður

Landnúmer: L203376 Staðreinir: 1400-1-13850030

Aðalupplýrðir






Grunnmynd 1. hæðar

Hannað af:	SÓ	Matshlutu:	01
Teiknað af:	IL	Málikvarði:	1 : 100
Yfirlaði af:	SÓ	Dagssetning:	25.9.2023

2022-05-21 A_1_GS_01

Blaðaðarstærð: A1
Verknúmer Teikninganúmer Bis.

HÖNNUBUR ÁSKILUR SÉR ALLAN RÉTT A TEKNINGUM - FJÖLFÖLDUN ER HÁÐ SKRIFLEGU SAMÞYKKT

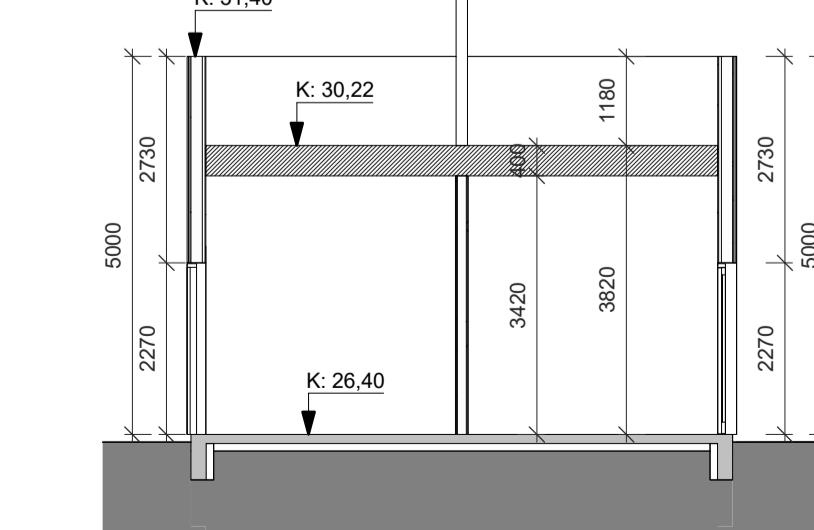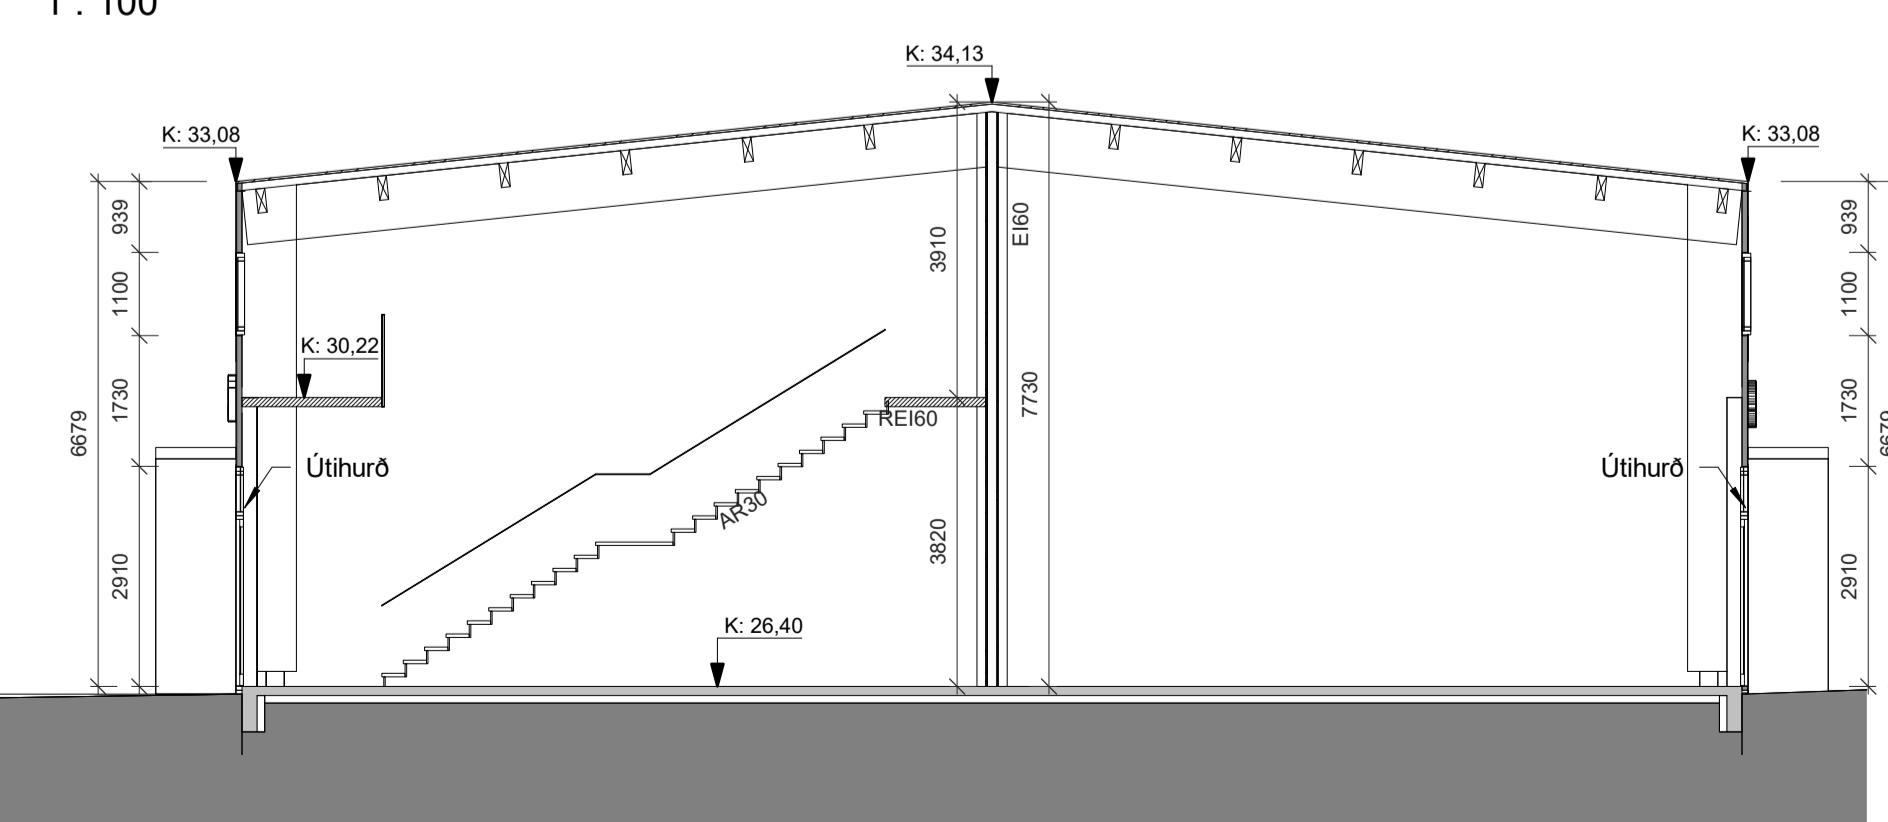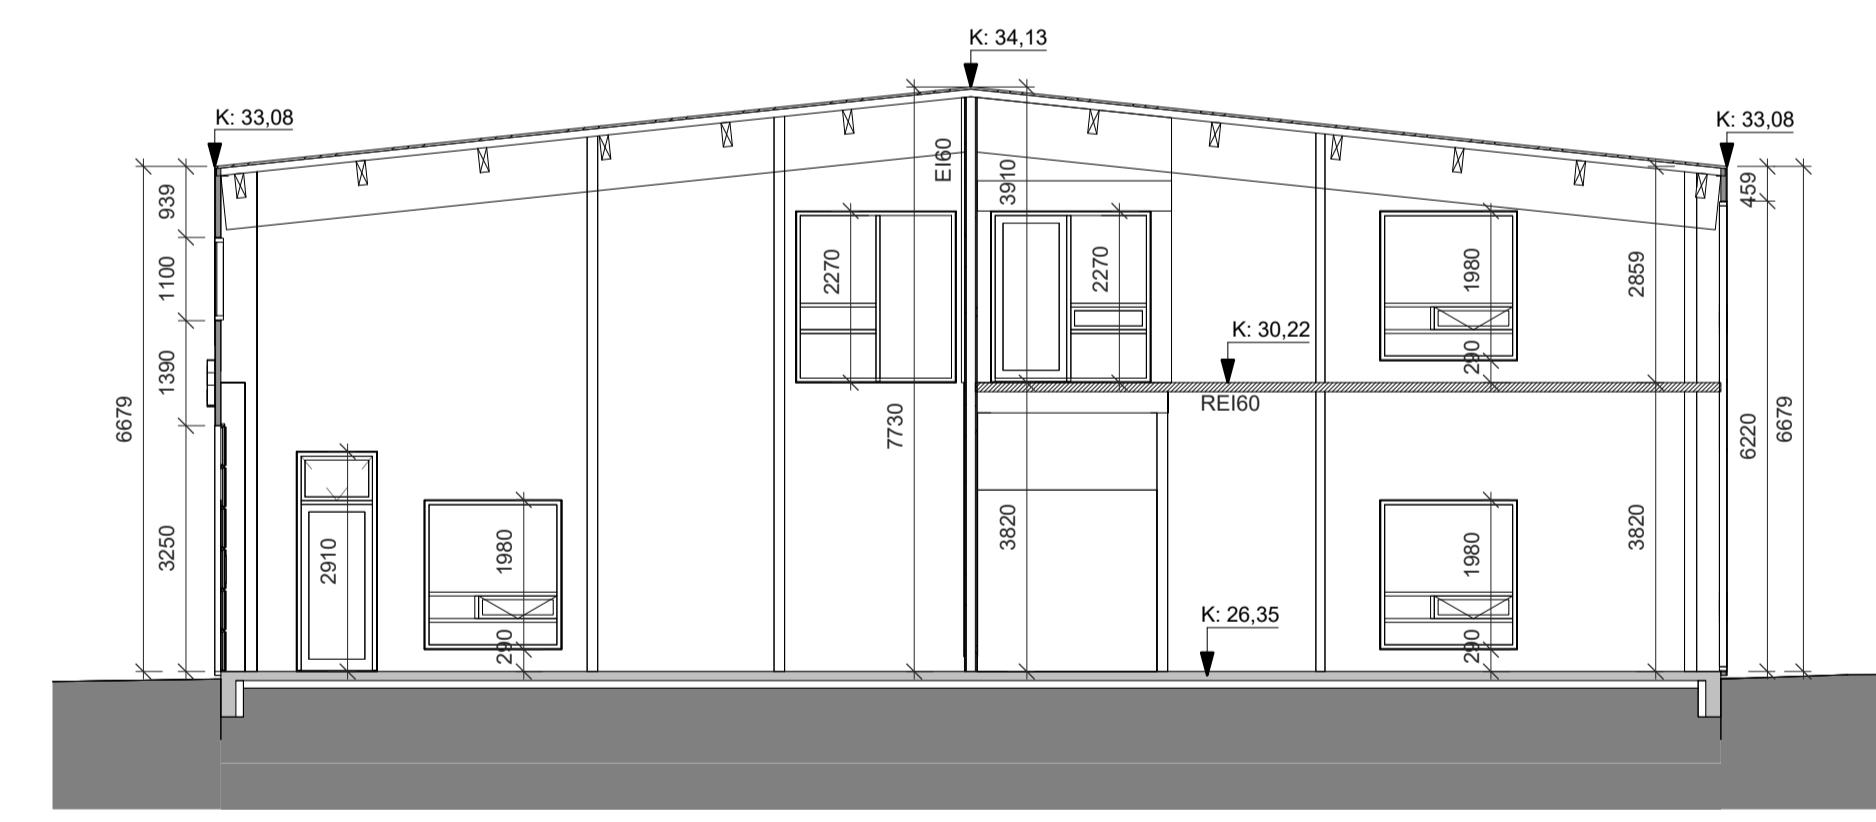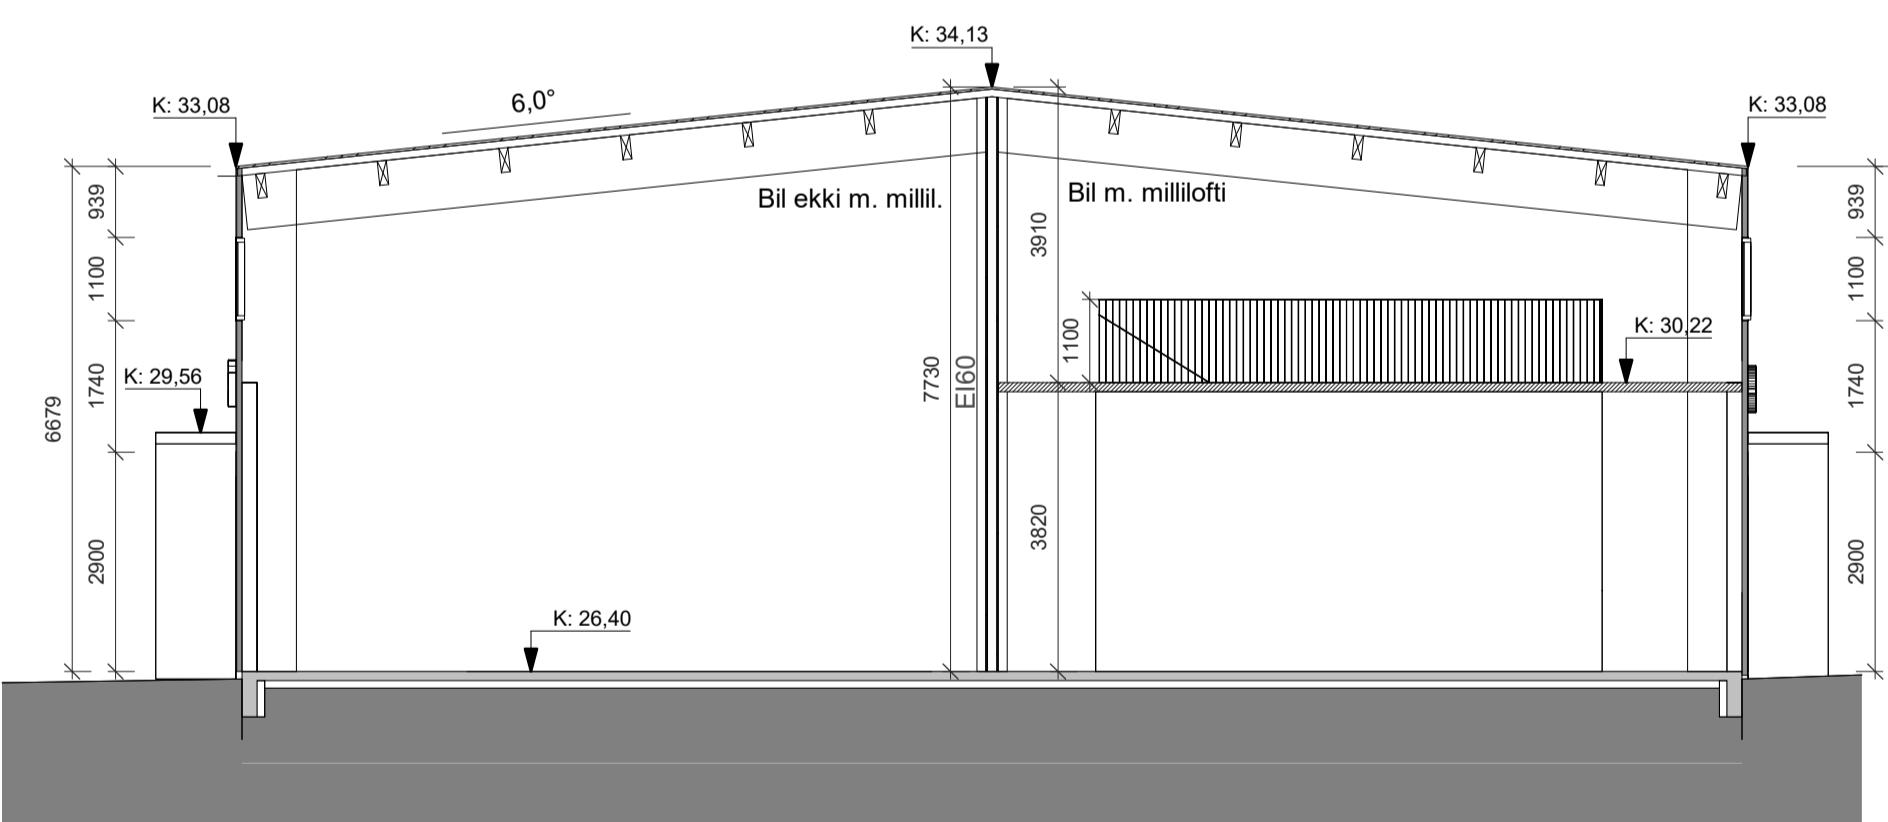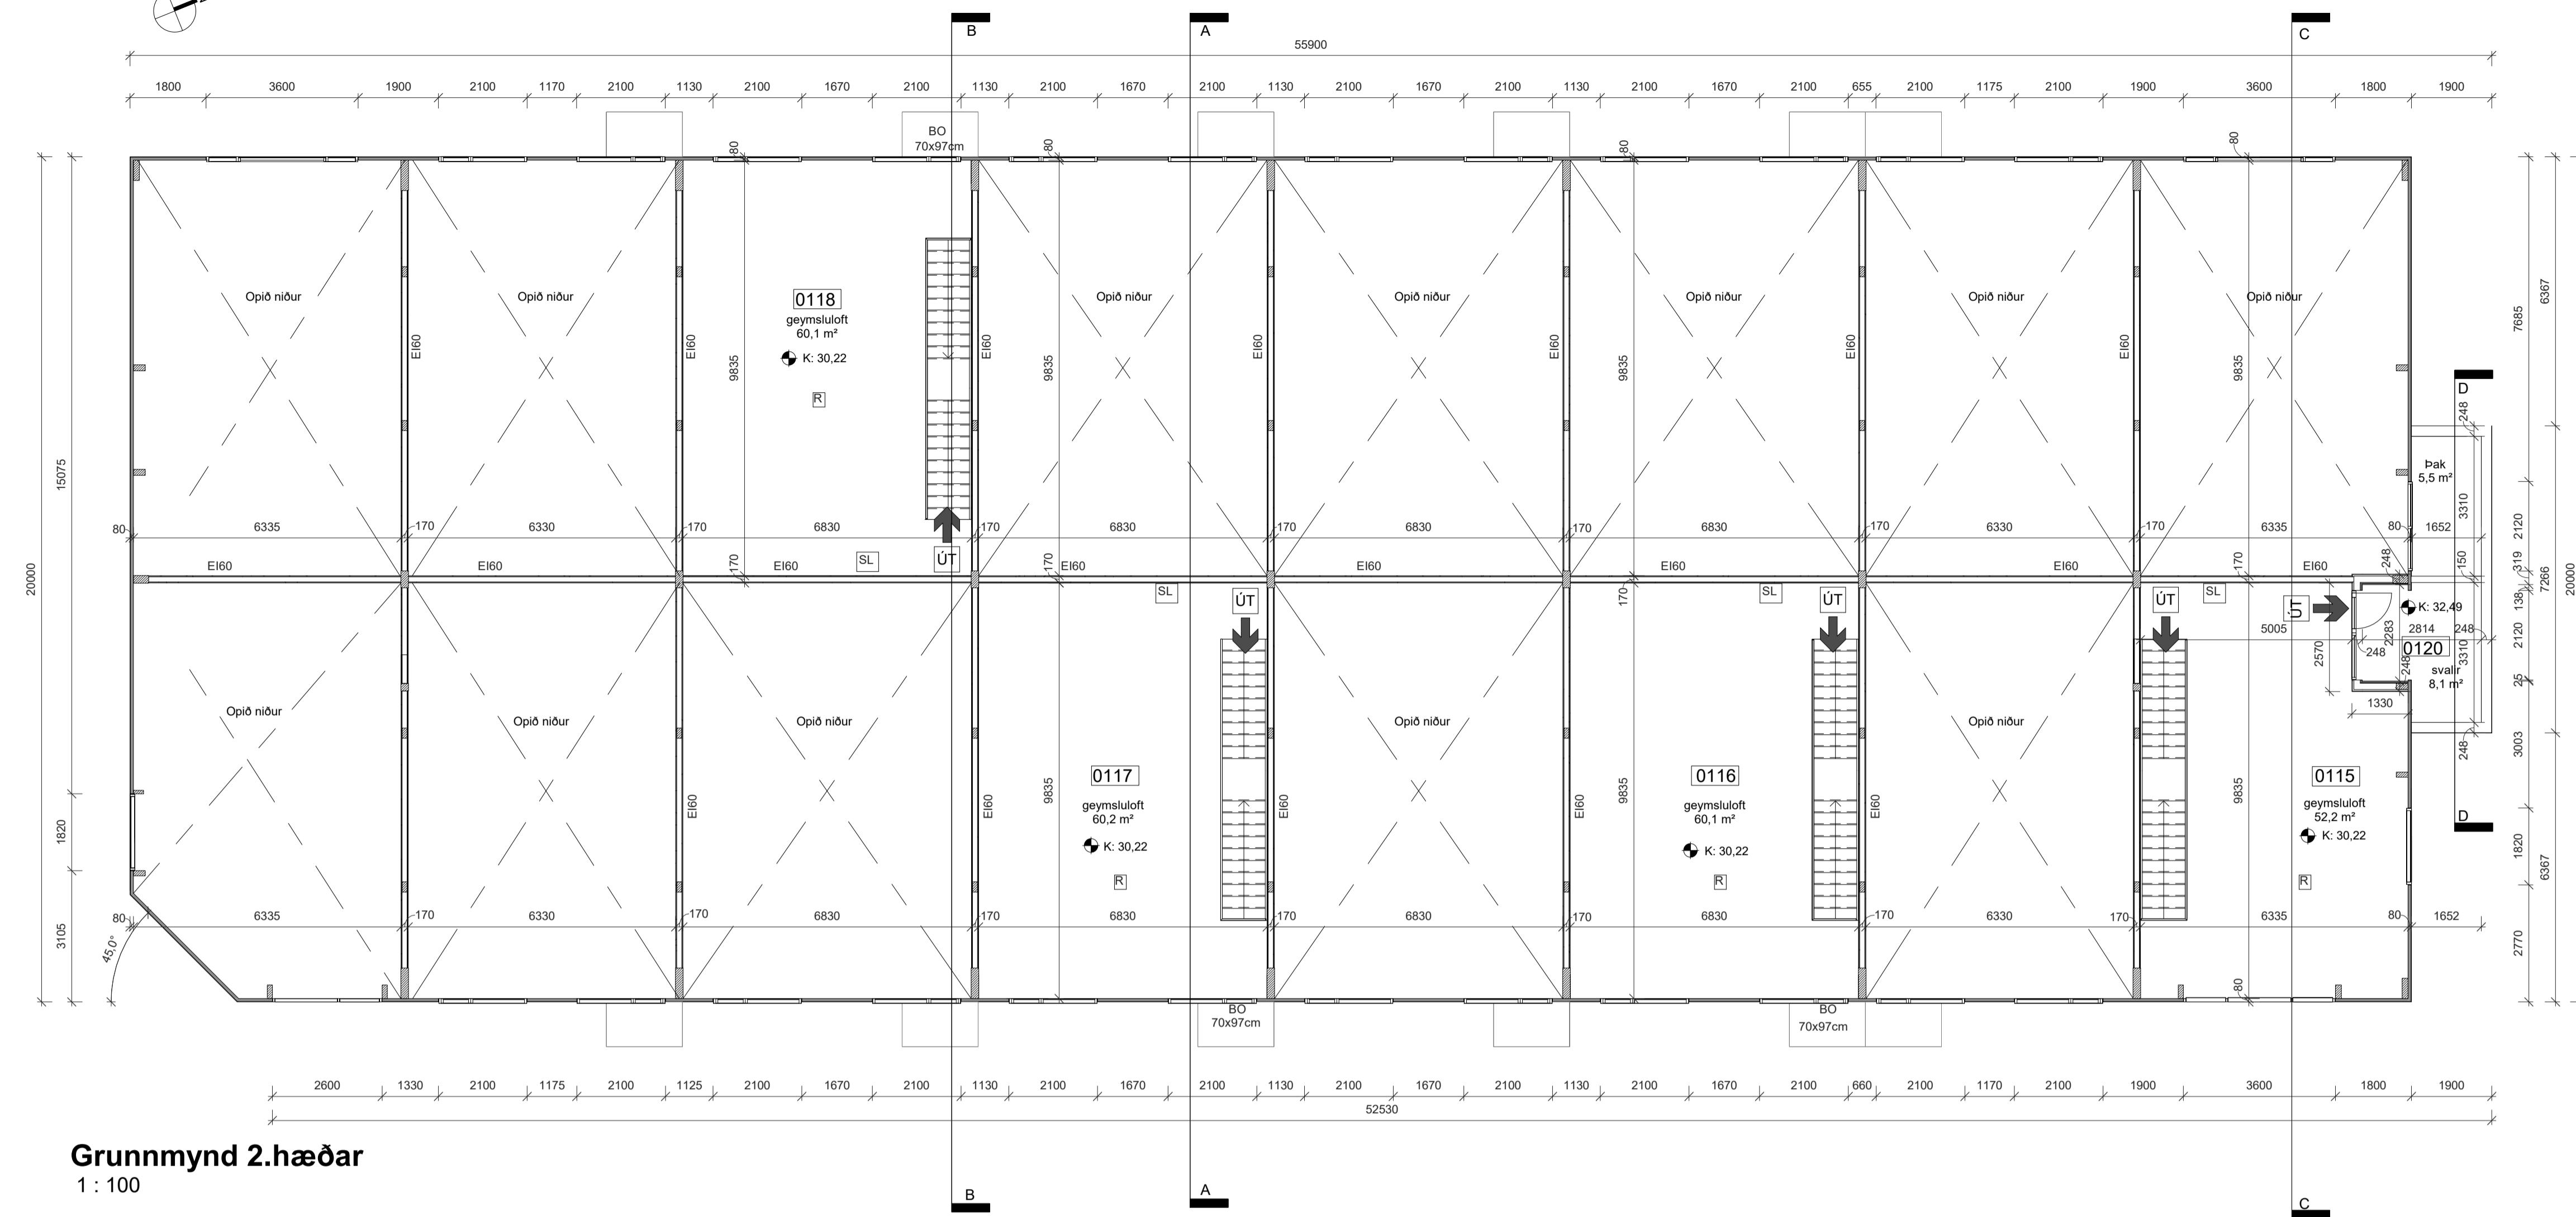

Útg. | Dags. | Skýring | Br.af:
Gríma arkitektar
 Laugavegi 178 - 105 Reykjavík
 S: 511-6777 / 897-3760
www.grimaark.is

Undirskrift hönnuðar
 Aðalhönnuður: Sigríður Ólafsdóttir, arkitekt FAI - kt. 071070-5069
 netfang: sigga@grimaark.is

Heimilisfang:
Breiðhella 3
 Svætafélag:
Hafnarfjörður
 Verkefni:
Geymsluhúsnæði og léttur iðnaður
 Landnúmer: L203376 Staðgreinir: 1400-1-13850030
 Aðalupplýrðættir

Grunnmynd 2. hæðar og snið

Hannað af:	SÓ	Matshlutu:	01
Teiknað af:	IL	Málikvarði:	1 : 100
Yfirfarð af:	SÓ	Dagssetning:	25.9.2023

2022-05-21 A_1_GS_02


Bis.

HÖNNUBUR ÁSKILUR SÉR ALLAN RÉTT A TEKNINGUM - FJÖLFÖLDUN ER HÁÐ SKRIFLEGU SAMÞYKKT


Blaðasíða: A1




Ásýnd vestur

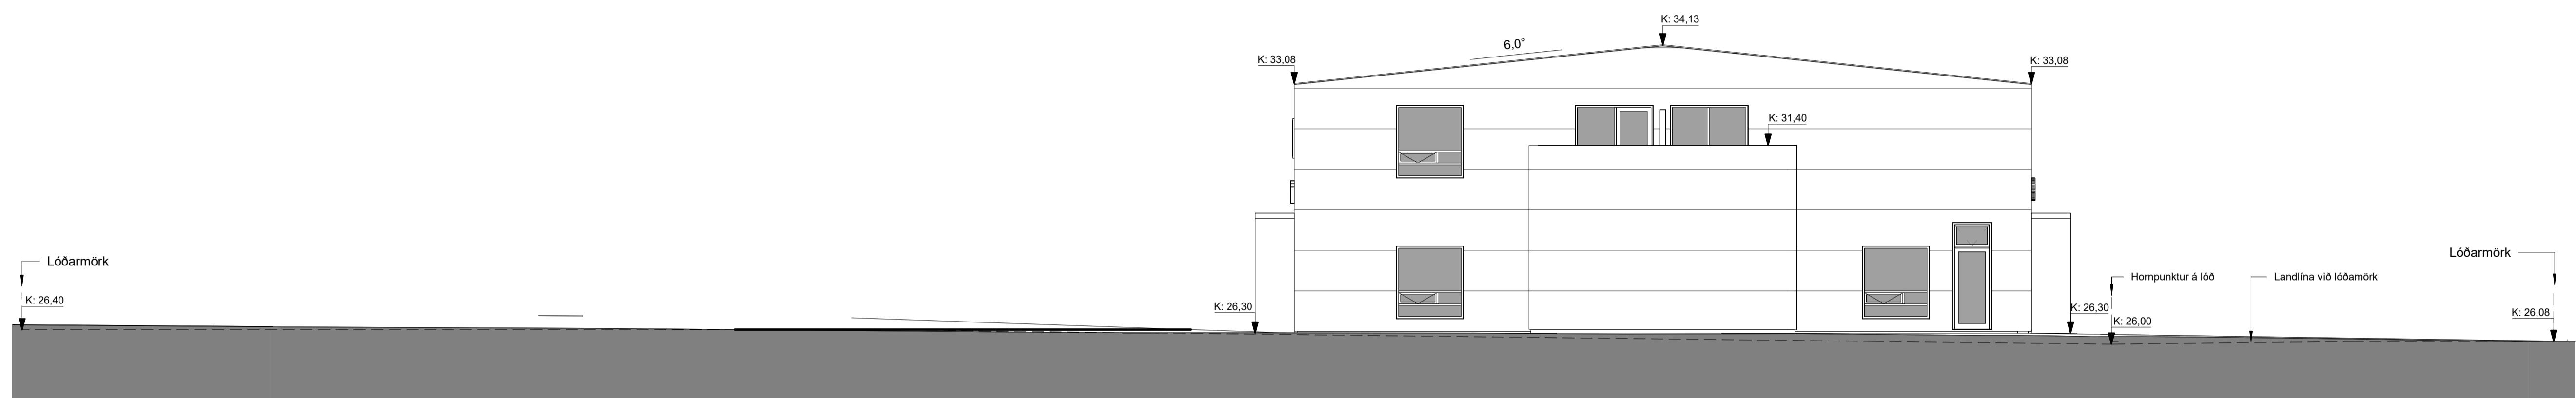

Ásýnd norður

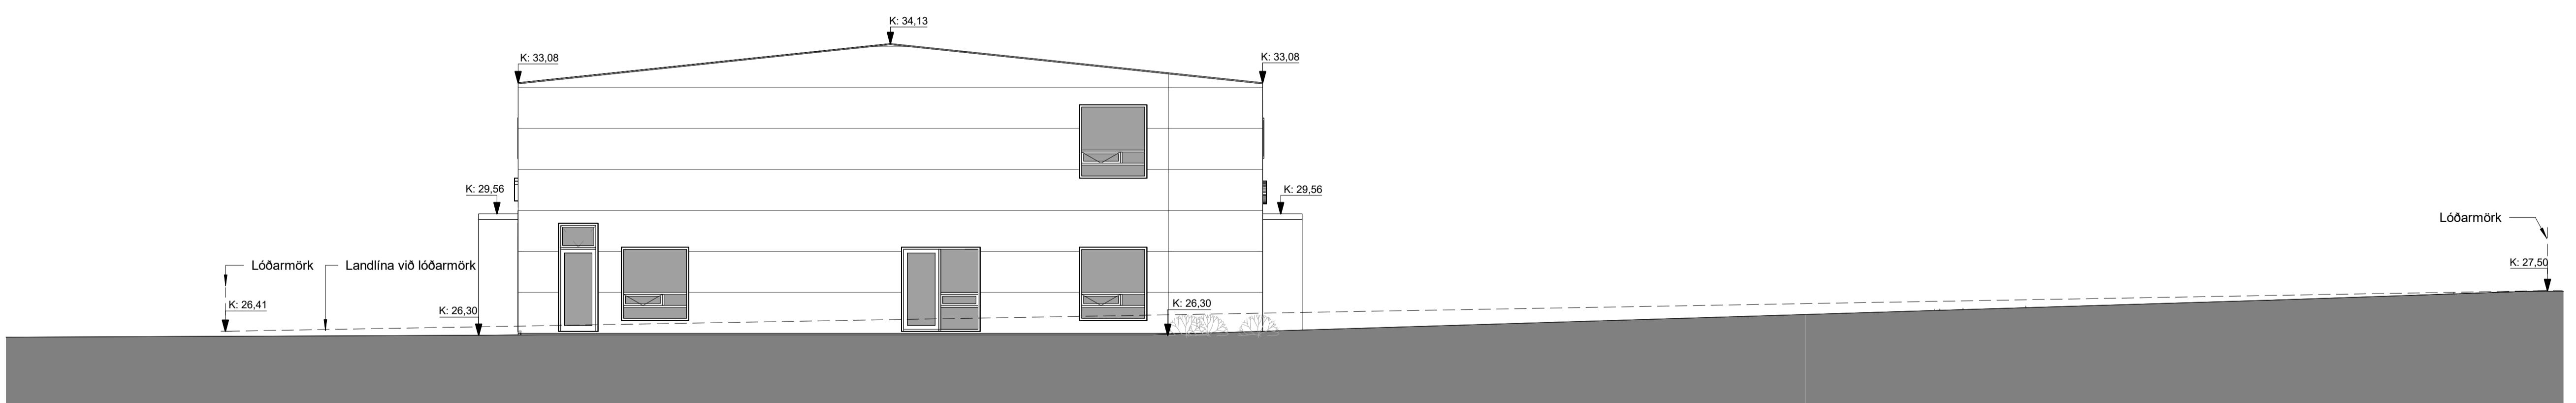

Ásýnd suður

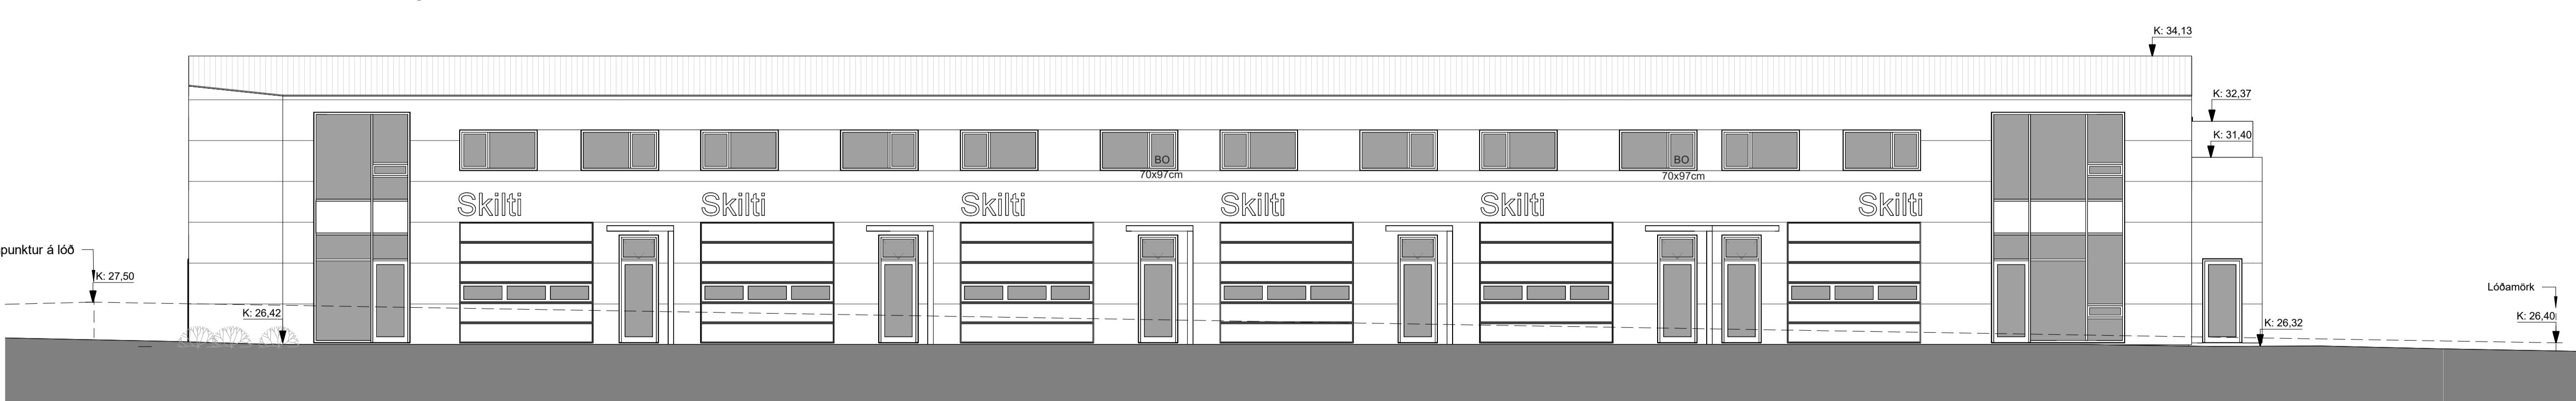

Ásýnd austur

Útg. | Dags. | Skýring | Br.af:

Gríma arkitektar

Laugavegi 178 - 105 Reykjavík
S: 511-6777 / 897-3760
www.grimaark.is

Undirskrift hönnuðar

Aðalhönnuður: Sigríður Ólafsdóttir arkitekt FAI - kt. 071070-5069

Netfang: sigga@grimaark.is

Heimilisfélag:

Breiðhella 3

Sveitafélag:

Hafnarfjörður

Verkegund:

Geymsluhúsnæði og léttur iðnaður

Landnúmer: L203376 Staðneinir: 1400-1-13850030

Aðaluppdrættir

Ásýnd

Hannað af: SÓ	Matshlut: 01
Teiknað af: IL	Málikvarði: 1:100
Yfirlæri af: SÓ	Dagsnoting: 25.9.2023

2022-05-21 **A_1_A_03**

Verknúmer Teikninganúmer Bis.

HÖNNUBUR ÁSKILUR SÉR ALLAN RÉTT A TEKNINGUM - FJÖLFÖLDUN ER HÁÐ SKRIFLEGU SAMÞYKKU

Blaðaðar: A1