



1.Hæð - Grunnmynd
 1 : 100

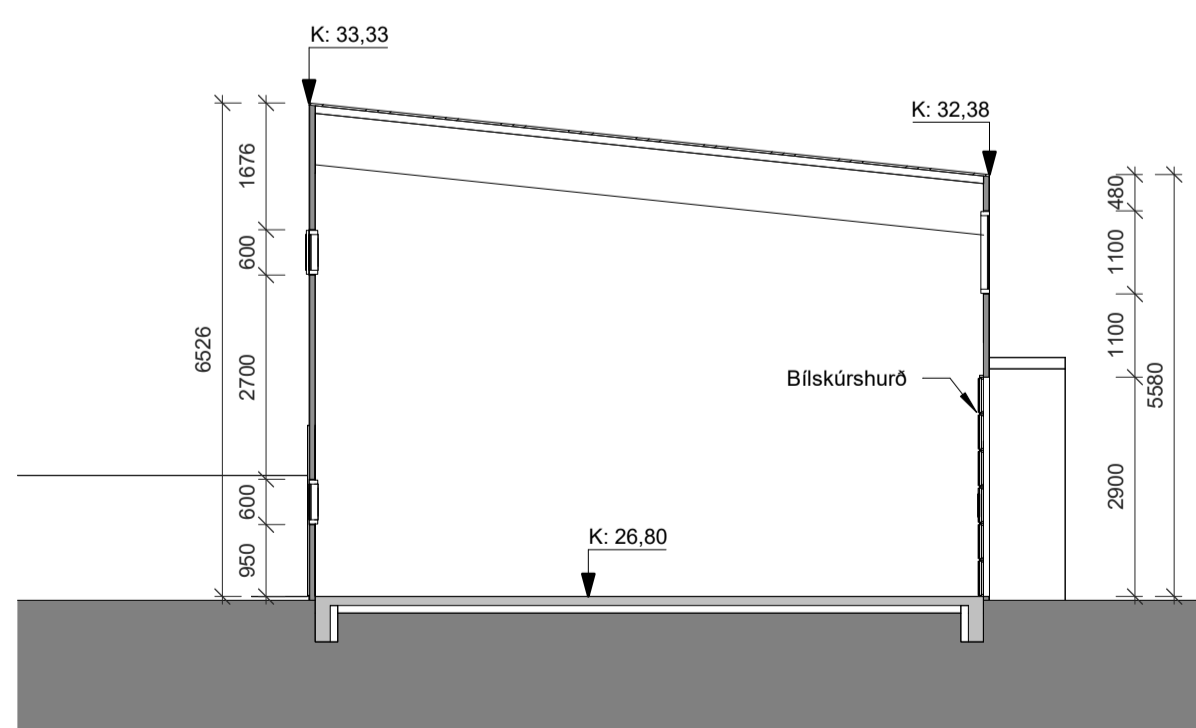

Snið A
 1 : 100

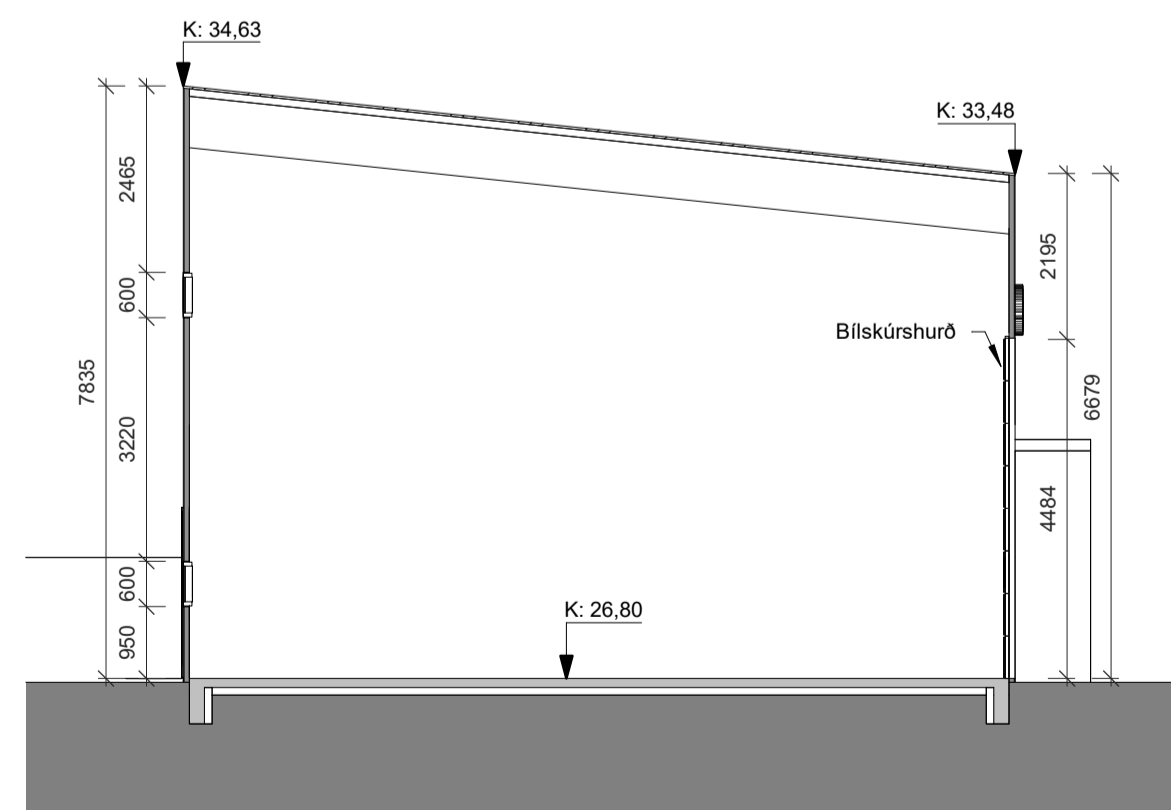

Snið B
 1 : 100

A	10.7.2024	Hæðarkortar hússins hækkaðir um 40cm	SÓ
Útg.	Dags.	Skýring	Br. af.


Gríma arkitektar
 Laugavegi 178 - 105 Reykjavík
 S: 511-8777 / 897-3760
 www.grimaark.is


Undirskrift hönnuðar
 Aðalhönnuður: *Sigríður Ólafsdóttir arkitekt FAI - kt. 071070-5069*
 netfang: sigga@grimaark.is
 Heiðisfang:
Breiðhella 3
 Sveitafélag:
Hafnarfjörður
 Verkeign:
Geymsluhúsnæði og léttur iðnaður
 Landnúmer: L203376 Staðgreinir: 1400-1-13850030
Aðaluppdrættir

Mhl. 03
 Grunnmynd og snið


Hannað af: SÓ	Matshluti: 03
Teiknað af: IL	Mælikvarði: 1 : 100
Yfirfarið af: SÓ	Dagsetning: 10.6.2024

2022-05-21	A_1_GS_04	A
Verknúmer	Teikninganúmer	Bls.
HÖNNUÐUR ÁSKILUR SÉR ALLAN RÉTT A TÆKNINGUM - FÖLJÓLDUN ER HÁB SKRIFLEGGU SAMÞYKKT		Útgáf

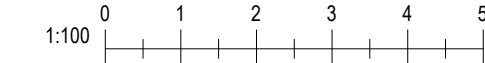


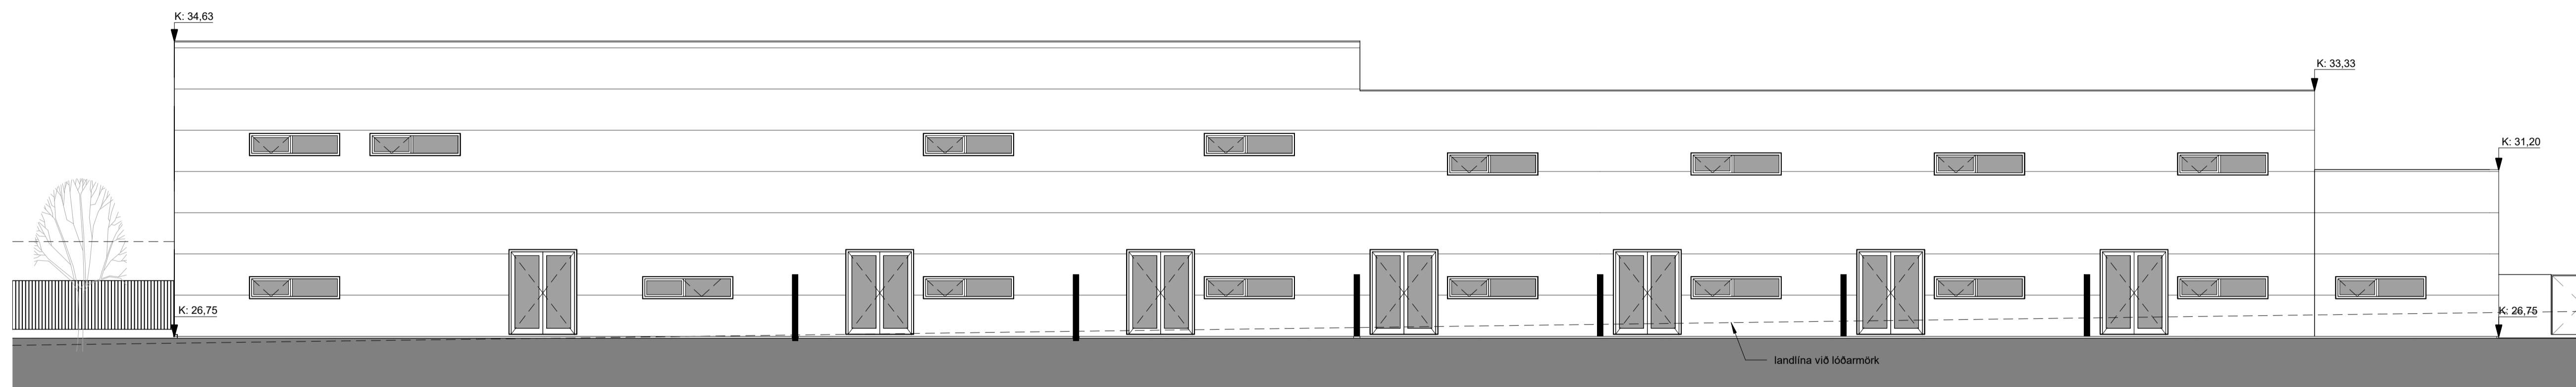


Ásýnd austur
 1 : 100

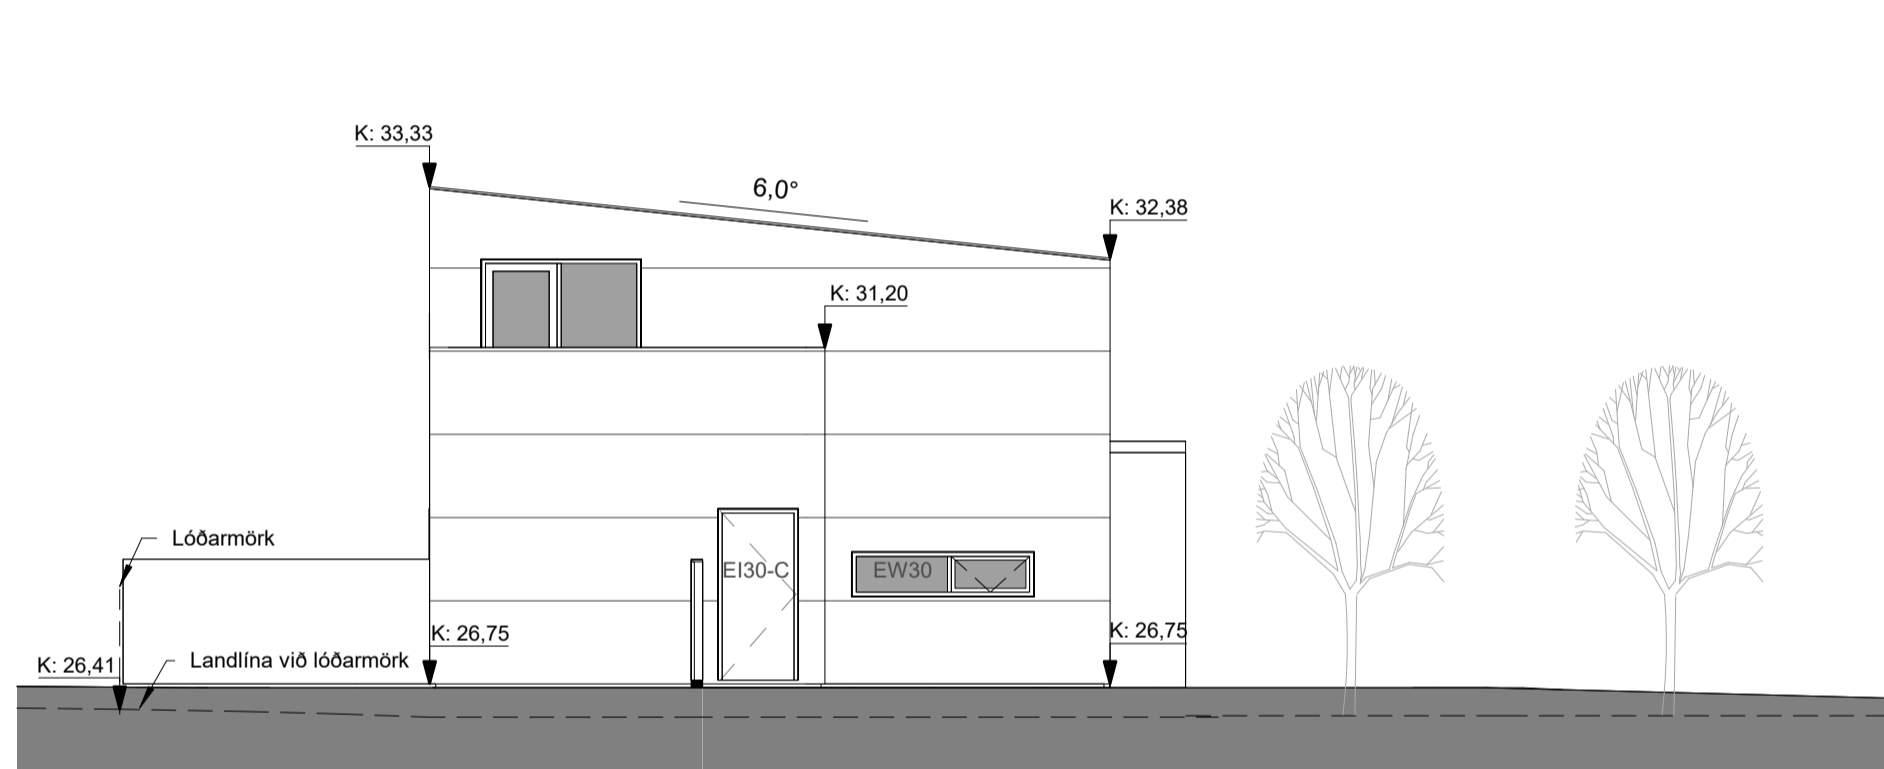

Ásýnd norður
 1 : 100

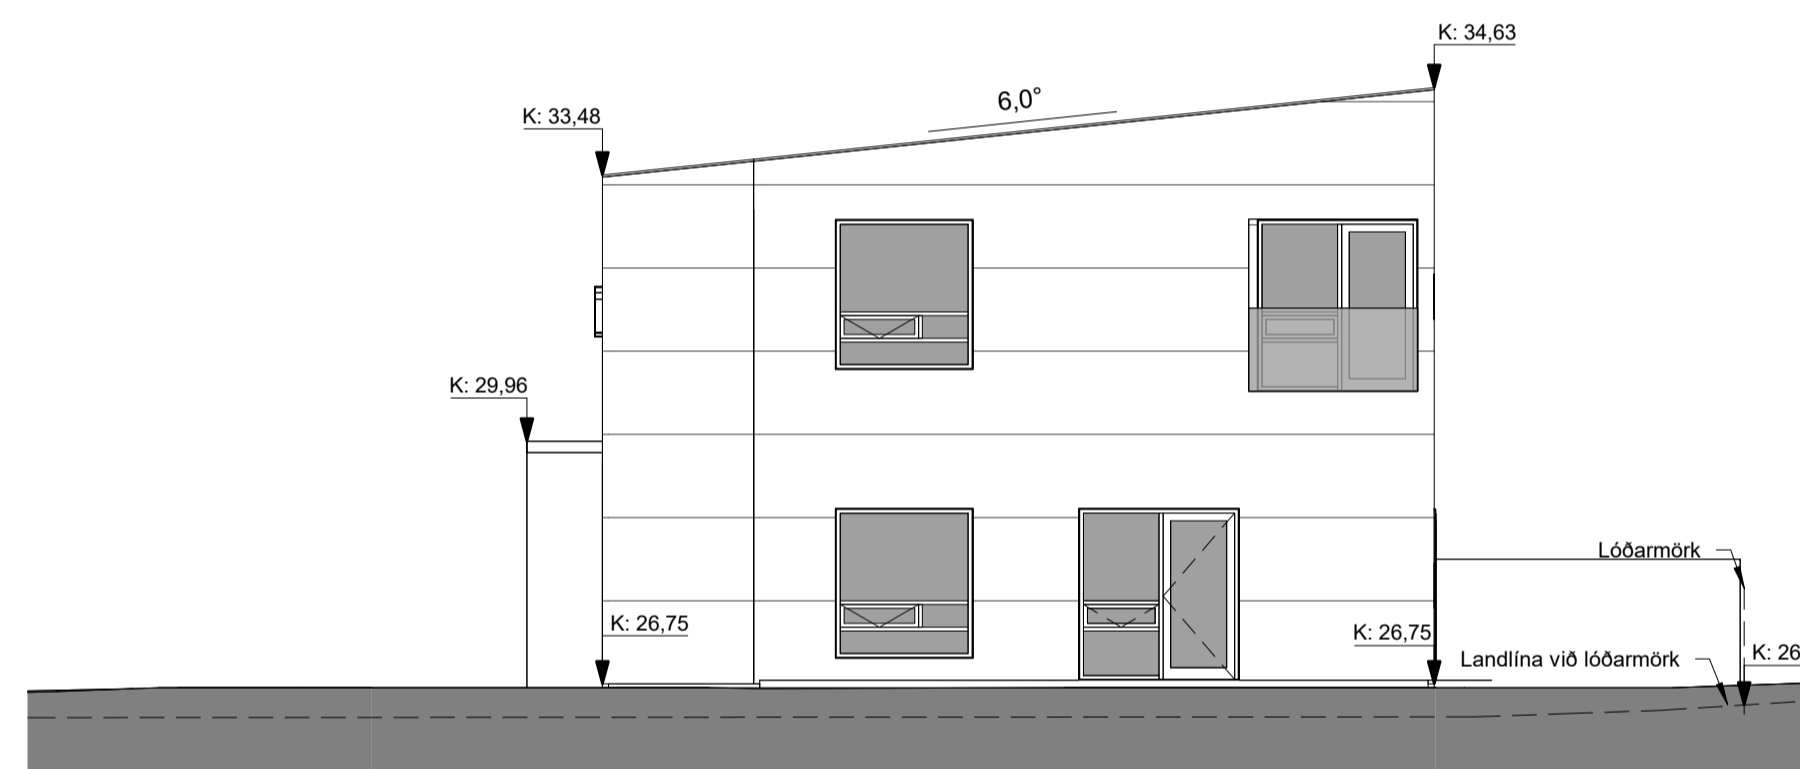

Ásýnd suður
 1 : 100

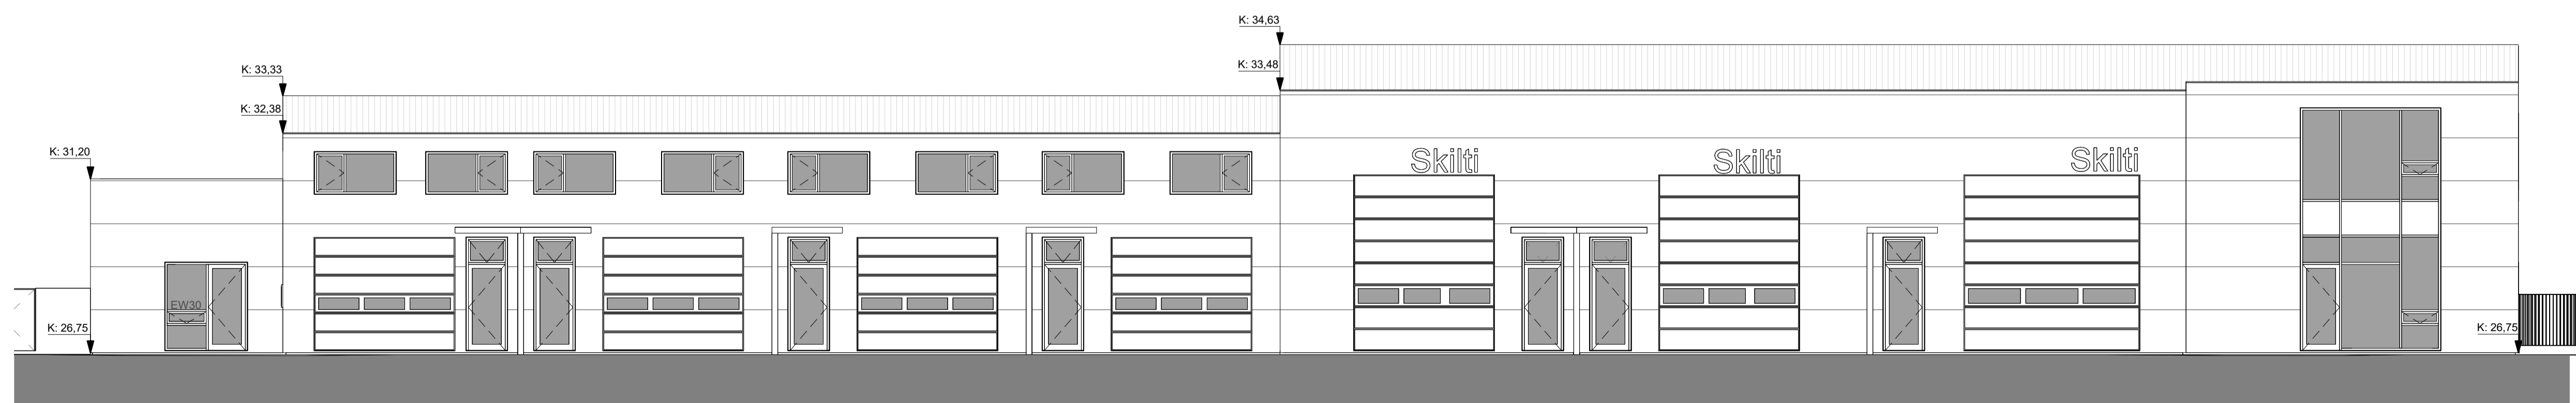

Ásýnd vestur
 1 : 100

A	10.7.2024	Hæðarkortar hússins hækkuðr um 40cm	SÓ
Útg.	Dags.	Skýring	Br.af.

Gríma arkitektar

Laugavegi 178 - 105 Reykjavík
 S: 511-8777 / 897-3760
 www.grimaark.is

Undirskrift hönnuðar

Aðalhönnuður: Sigríður Ólafsdóttir arkitekt FAI - kt. 071070-5069
 neffang: sigga@grimaark.is

Heimilisfang: Breiðhella 3

Sveitafélag:
 Hafnarfjörður

Verkegund:
 Geymsluhúsnæði og léttur iðnaður

Landnúmer: L203376 Staðgreinir: 1400-1-13850030

Aðaluppdrættir

Mhl. 03
 Ásýndir

Hannað af: SÓ	Matshluti: 03
Teknað af: IL	Mælikvarði: 1 : 100
Yfirfarir af: SÓ	Dagsetning: 10.6.2024

2022-05-21	A_1_Á_04	A
Verkunúmer	Teikninganúmer	Bls.
HÖNNUÐUR ÁSKILUR SER ALLAN RÉTT A TEKNINGUM - FJÓLFÖLDUN ER HÁB SKRIFLEGGU SAMBYRVA		Útgáf

