



Breiðhella 3 mhl. 02
Hafnarfirdi

Skrásetjari: Sigríður Ólafsdóttir
Dagsetning: 16.5.2024

Byggingarhluti	Lýsing	Flatarmál A (m ²)	U W/(m ² K)	U·A W/K	Einingrunarp. mm
pak	Pir einingar	585,9	0,18	105	100
Steyptir veggir		0,0	0,00	0	0
Léttir veggir	Pir einingar	695,8	0,23	160	75
Gólf jaðarsvæði	120 mm plata á fyll.	146,2	0,30	19	75
Gluggar	Al-timburgluggar	88,4	1,60	141	
Hurdir	Al-hurdir	159,0	2,00	318	
Gólf miðjussvæði	120 mm plata á fyll.	440,4	0,56	247	0
Rauntap			Σ U·A	990	

ORKURAMMI (Tafla 1)		1431	Krafa
RAUNTAP GEGNUM HJÚP OG BOTNPLÖTU (Tafla 2)	990		
TAP GEGNUM KULDABRÝR (Tafla 3)	48		
Tafla 2+3	1039	Raun	
Er Krafa/Raun>1,0 ?	1,38	Í lagi	

Gríma arkitektar
Laugavegi 178 - 105 Reykjavík
S: 511-6777 / 897-3760
www.grimaark.is



Helmilisfang:
Breiðhella 3

Geymsluhúsnæði og léttur iðnaður

Aðalunndrættir

Mhl. 02
Afstöðumynd

2022-05-21	A_1_Y_02	A
Verknúmer	Teikninganúmer	Bls.
HÖNNUÐUR ÁSKILUR SÉR ALLAN RÉTT Á TEKINGUM - FJÖLFÖLDUN ER HÁÐ SKRIFLEGU SAMÞYKKI		Útgáf ^a

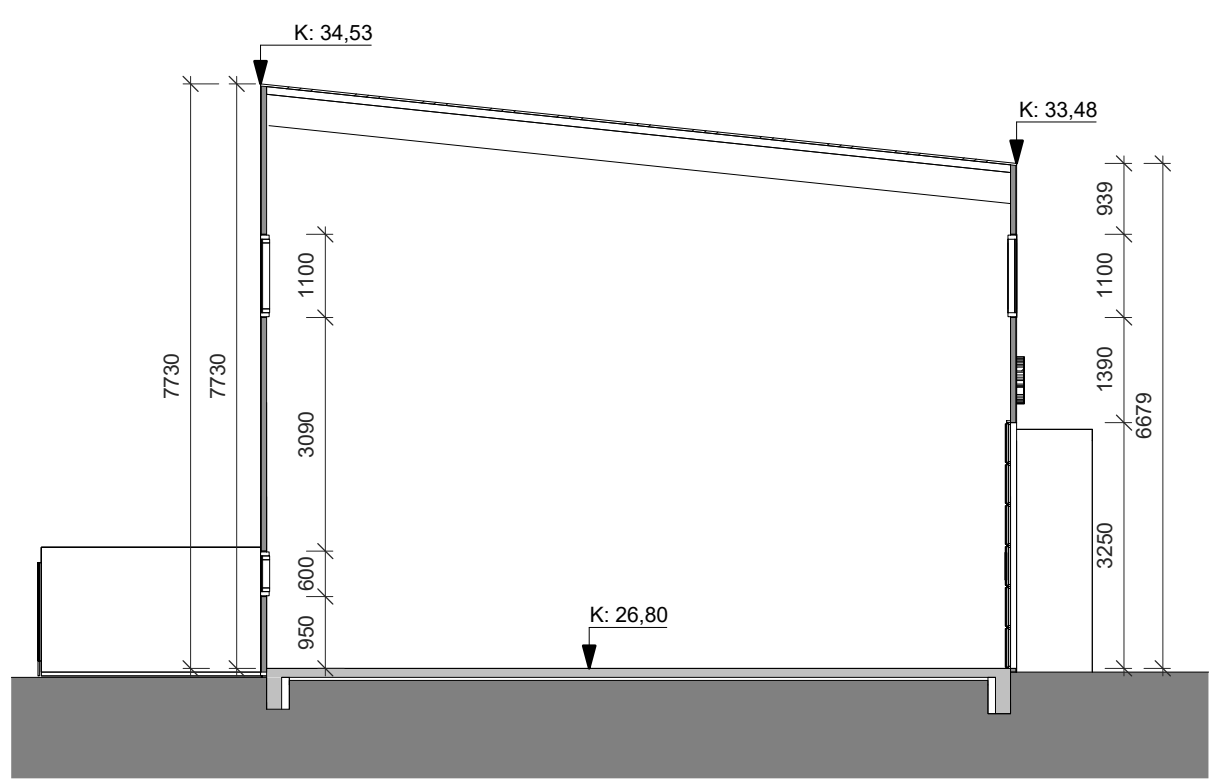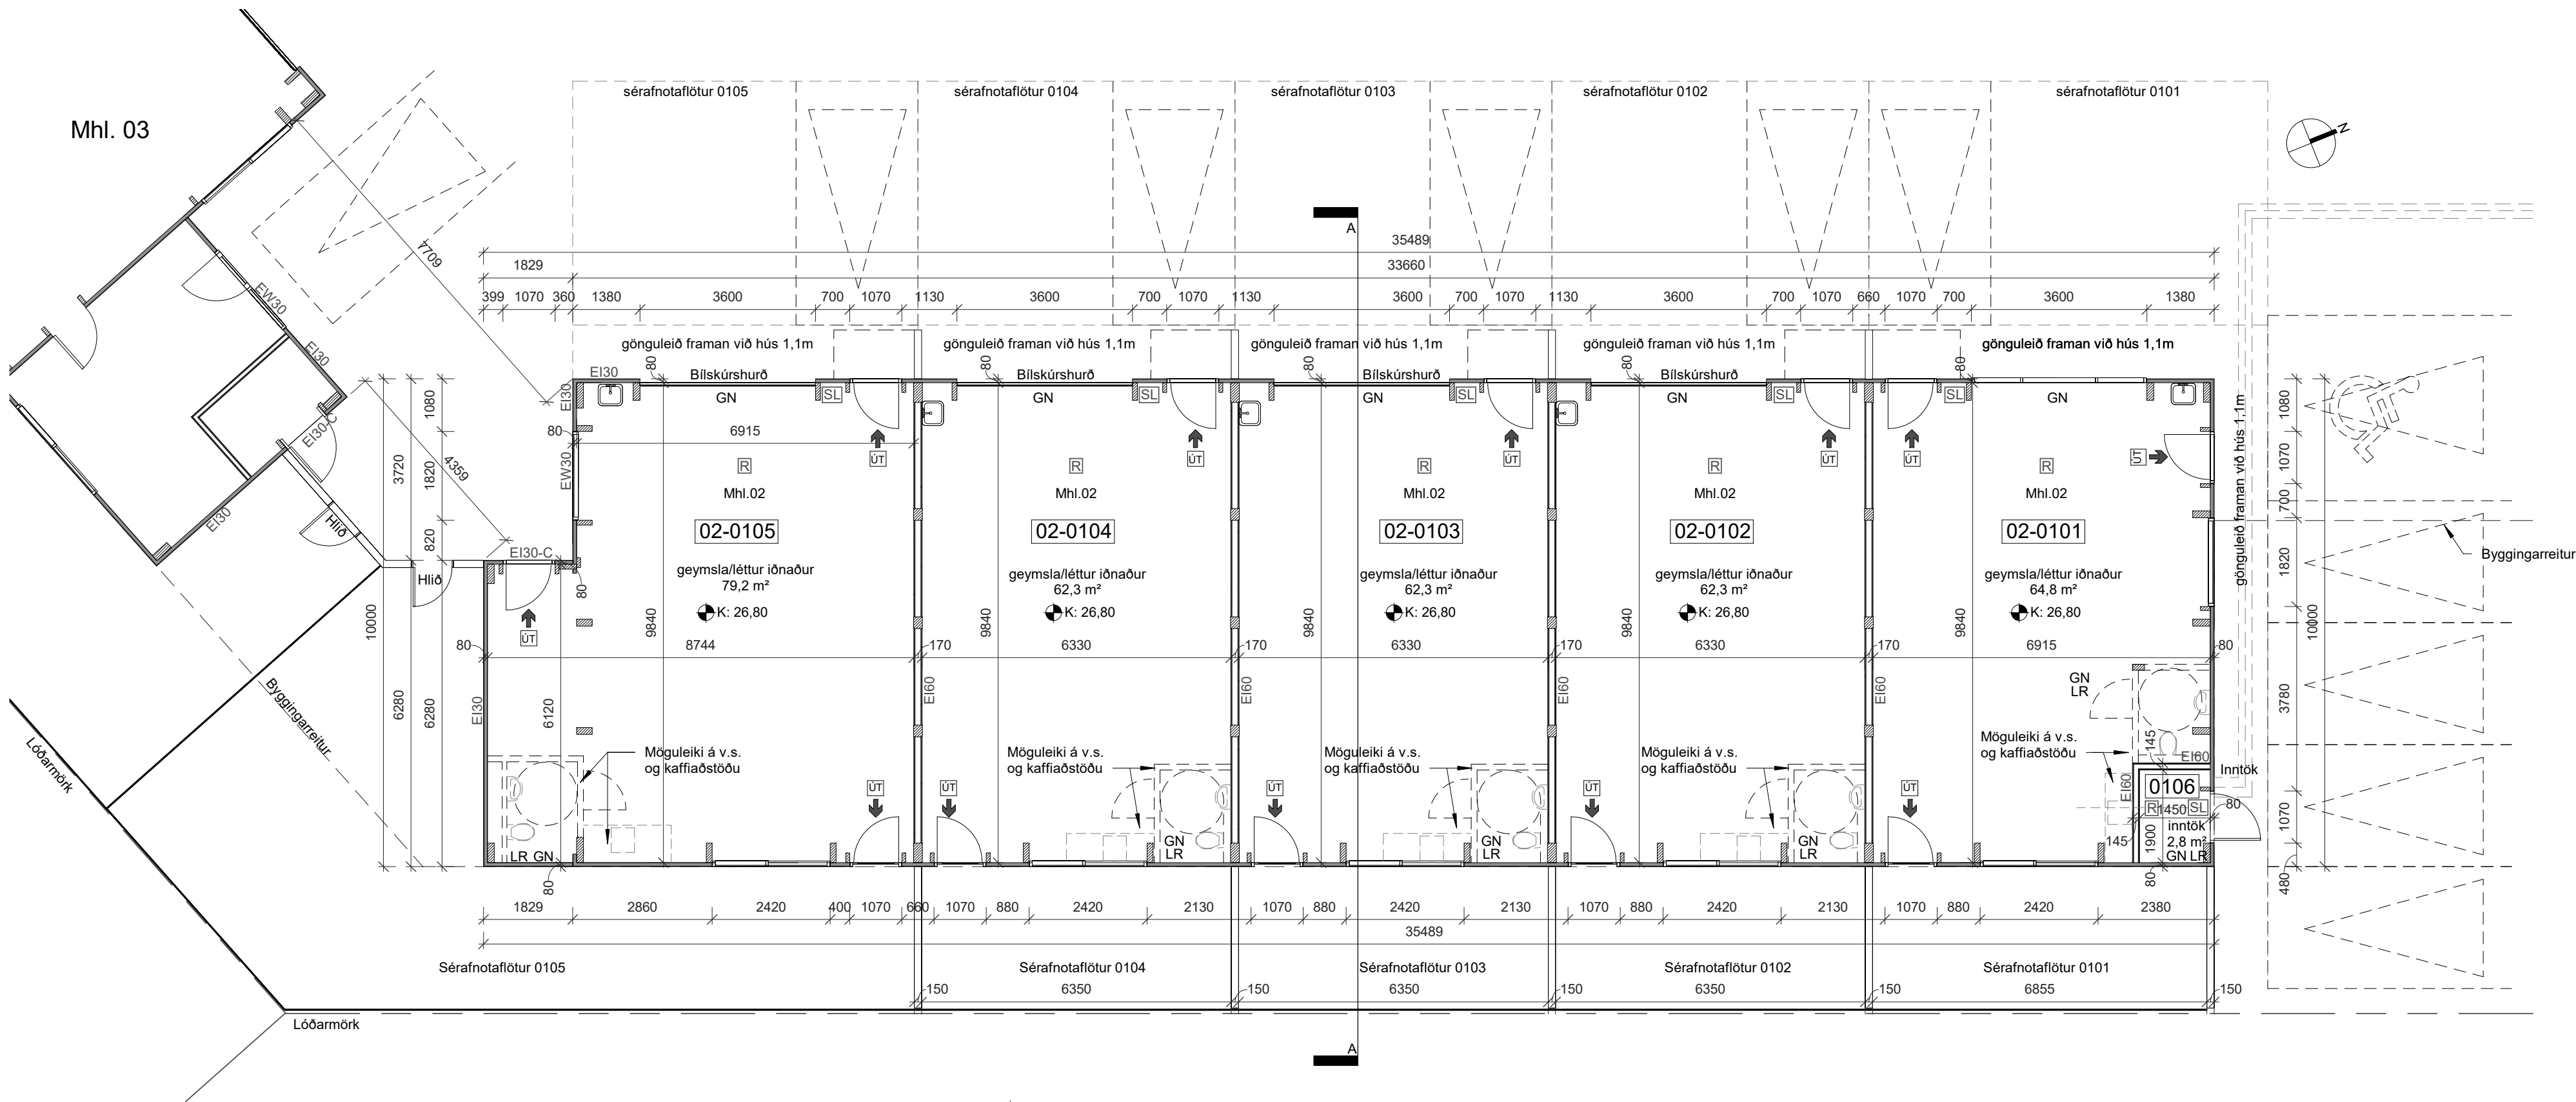



Snið A
1 : 100

B	12.2.2025	Akturshurð í bili 02-0101 breytt í glugga. Útíðyrhurð í bili 02-0105 færð til. Gluggar á austurhlöð mhl 02 hækkaðir. Möguleg snyrting í bili 02-0105 færð til.	SÓ
A	10.7.2024	Hæðarkotar hússins hækkaðir um 40cm	SÓ
Útg.	Dags.	Skýring	Br.áf.


Gríma arkitektar
Laugavegi 178 - 105 Reykjavík
S: 511-8777 / 897-3780
www.grimaark.is

Undirskrift hönnuðar			
Aðalhönnuður: Sigríður Ólafsdóttir arkitekt FAI - kt. 071070-5069 nefning: sigga@grimaark.is			
Heimilisfang: Breiðhella 3			
Sveitafélag: Hafnarfjörður			
Verktegund: Geymsluhúsnæði og léttur iðnaður			
Landnúmer:	L203376	Staðgreinir:	1400-1-13850030
Aðaluppdrættir			
Mhl. 02 Grunnmynd og snið			
Hannað af:	SÓ	Matshluti:	02
Teiknað af:	IL	Mælikvarði:	1 : 100
Yfirfarið af:	SÓ	Dagsetning:	10.6.2024
2022-05-21		A_1_GS_02	B
Verknúmer	Teikninganúmer	Bls.	Utgáf
HÖNNUÐUR ÁSKILUR SÉR ALLAN RÉTT A TÆKNINGUM - FÖLUFÖLÐUR ER HÁÐ SKRIFLEGGU SAMBYR.			

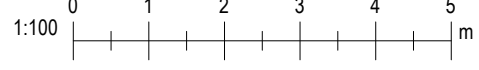


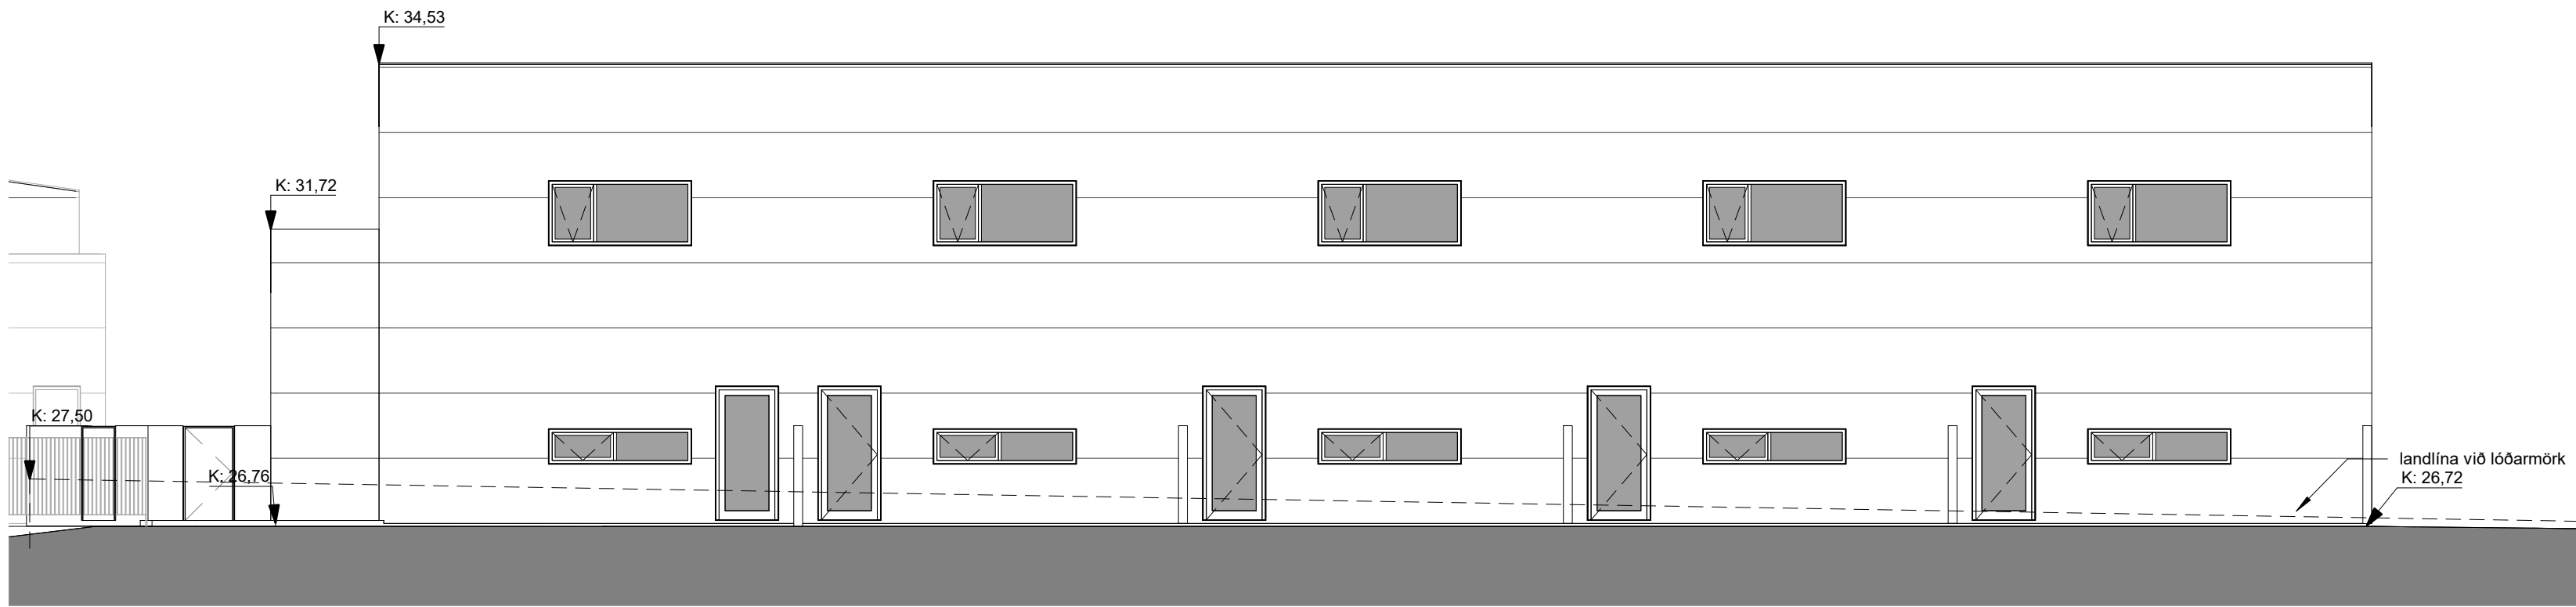


Ásýnd austur
1 : 100

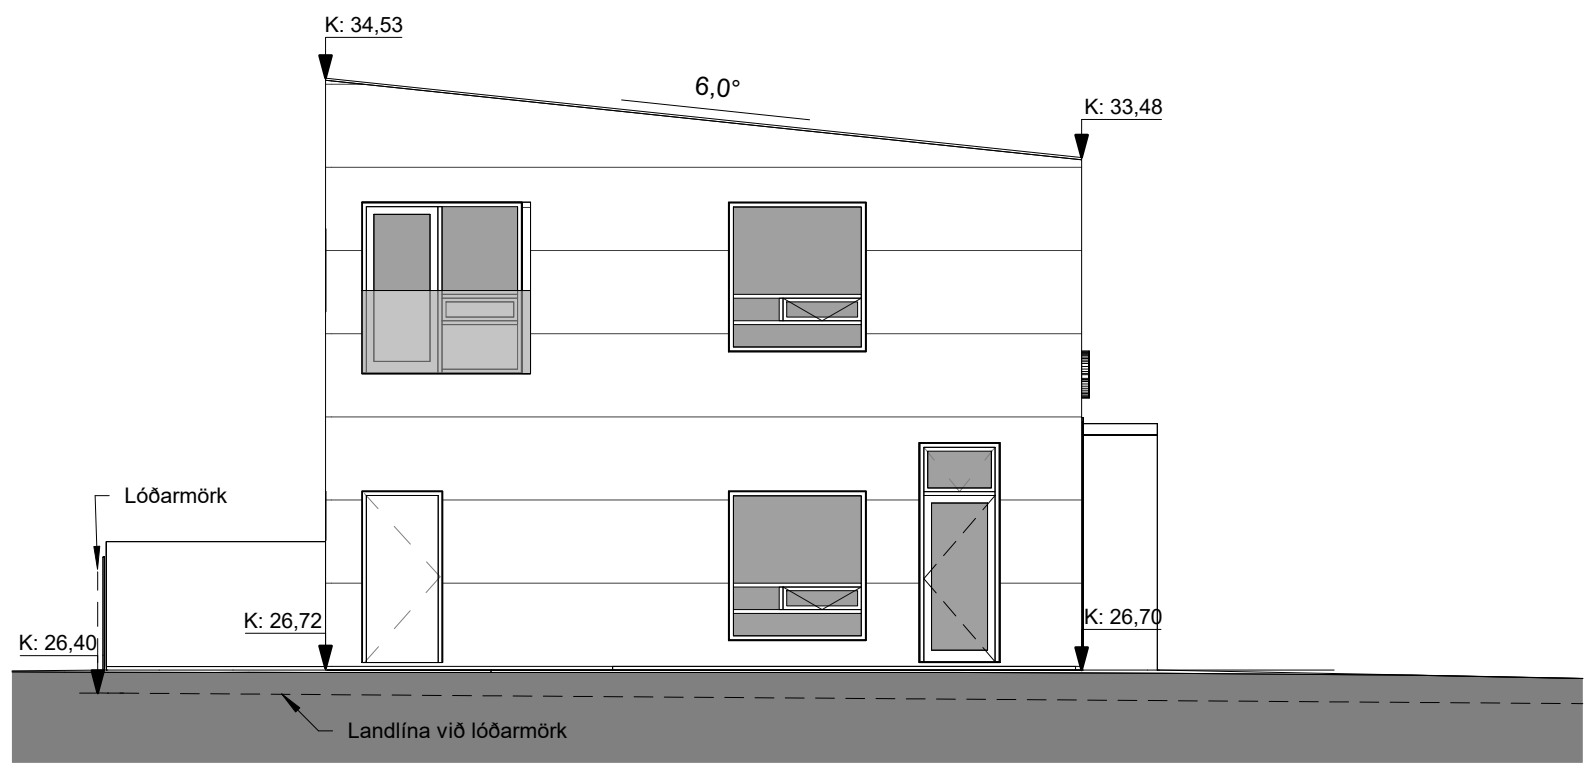


Ásýnd norður
1 : 100

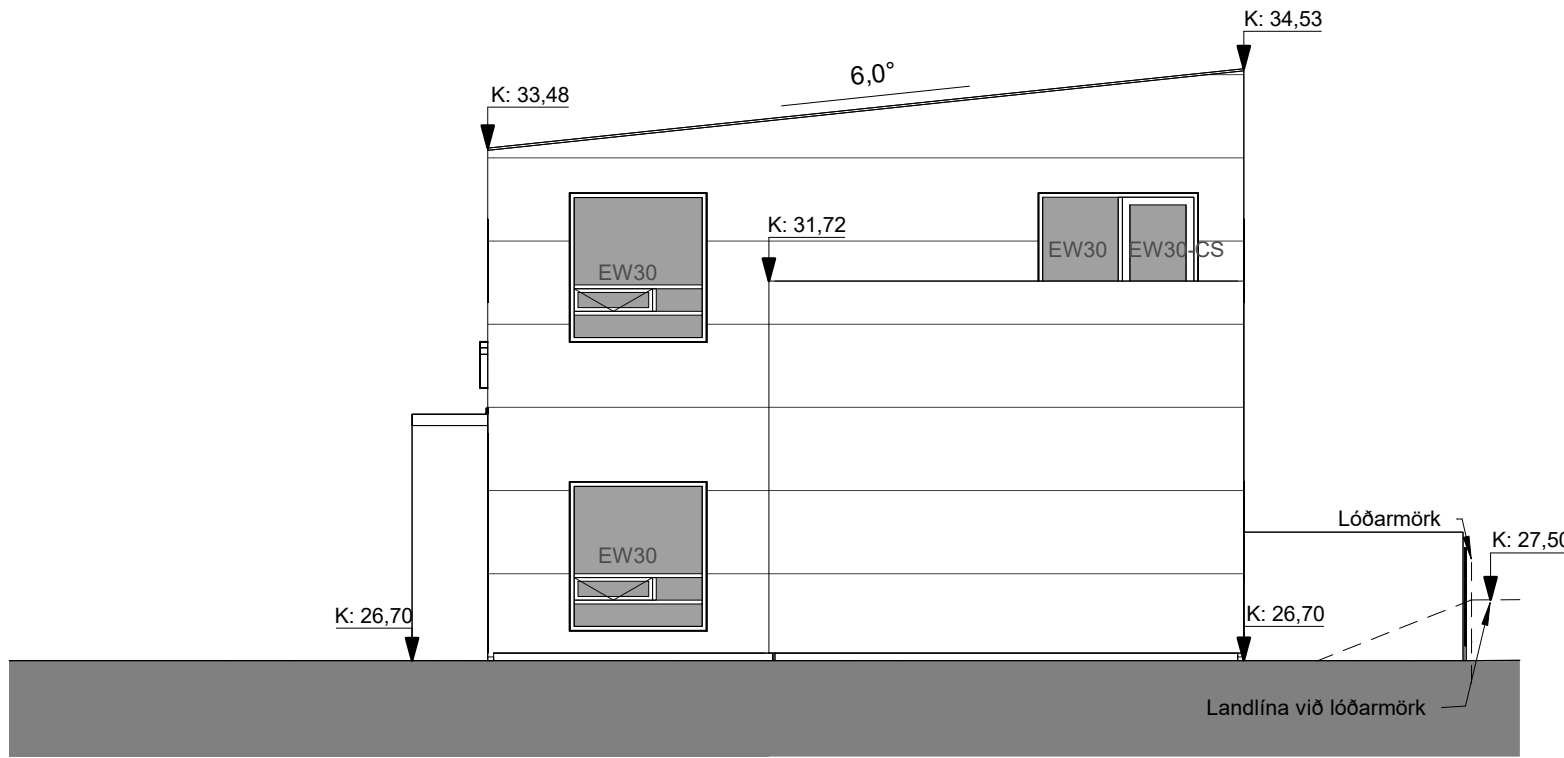

Ásýnd suður
1 : 100

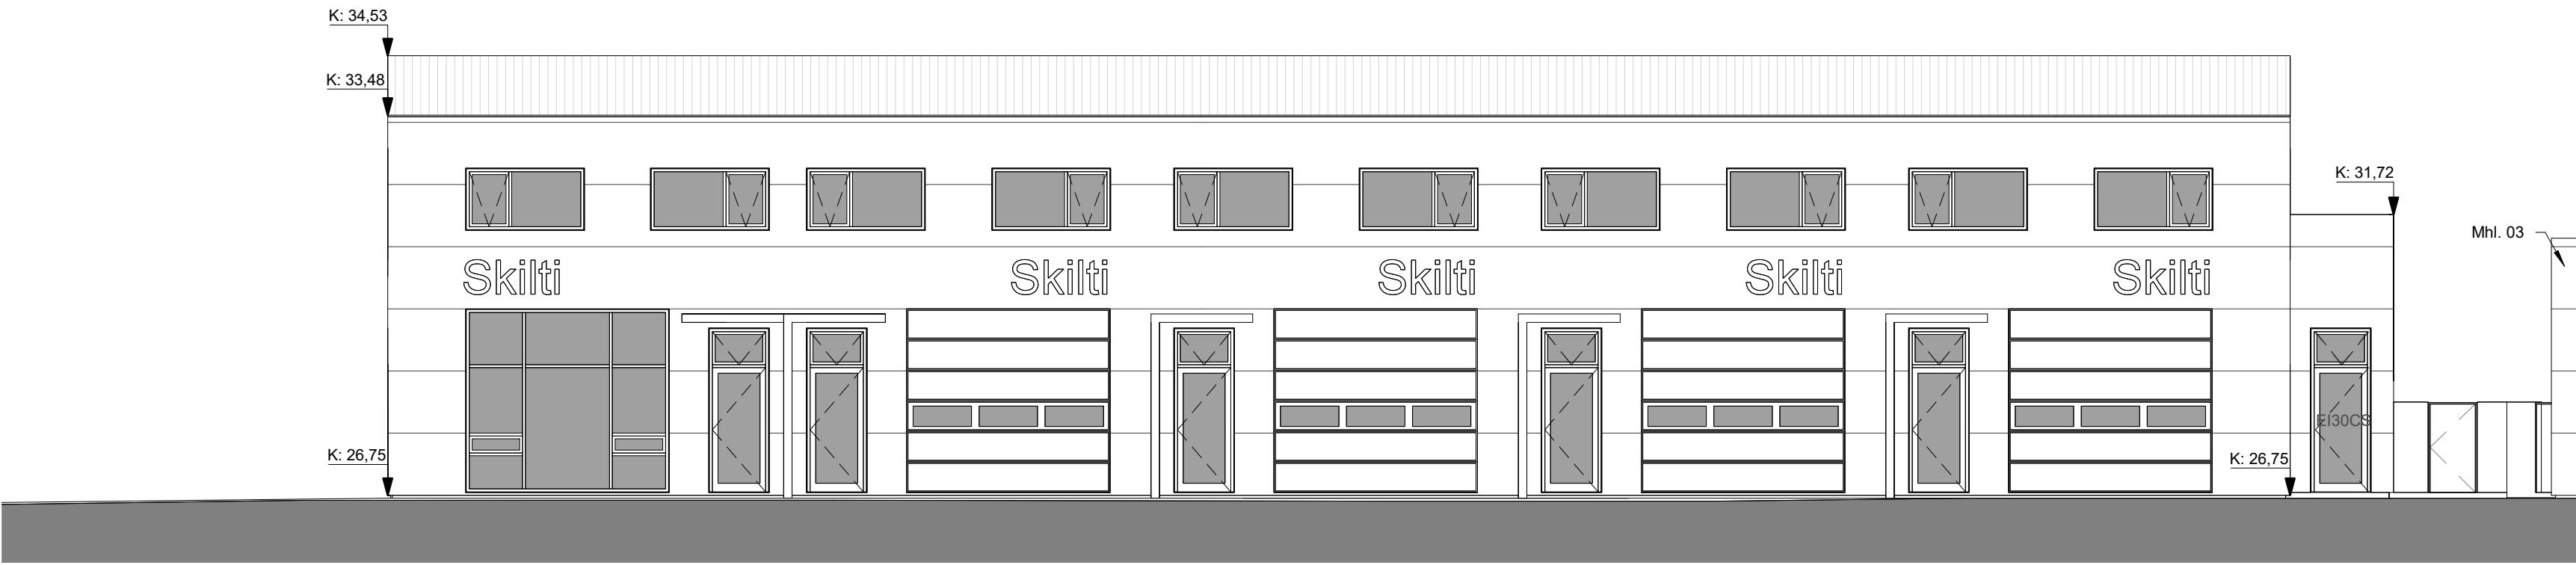

Ásýnd vestur
1 : 100

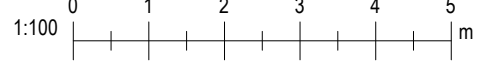

B	12.2.2025	Akaturhurð í bili 02-0101 breytt í glugga. Útsýraturð í bili 02-0105 færð til. Gluggar á austurhlöð mhl 02 hækkaðir. Möguleg snyrting í bili 02-0105 færð til.	SÓ
A	10.7.2024	Hæðarkotar hússins hækkaðir um 40cm	SÓ

Útg.	Dags.	Skýring	Br.af.
------	-------	---------	--------

Gríma arkitektar

Laugavegi 178 - 105 Reykjavík
S: 511-8777 / 897-3780
www.grimaark.is

Undirskrift hönnuðar

Aðalhönnuður: Sigríður Ólafsdóttir arkitekt FAI - kt. 071070-5069
nefning: sigga@grimaark.is

Heimilisfang:

Breiðhella 3

Sveitafélag:

Hafnarfjörður

Verktegund:

Geymsluhúsnæði og léttur iðnaður

Landnúmer: L203376 Staðgreinir: 1400-1-13850030

Aðaluppdrættir

Mhl. 02

Ásýnd

Hannað af: SÓ Matshluti: 02

Teiknað af: IL Mælikvarði: 1 : 100

Yfirfarir af: SÓ Dagsetning: 10.6.2024

2022-05-21 A_1_Á_03 B

Verknúmer Teikninganúmer Bls. Utgáf

HÖNNUÐUR ÁSKILUR SÉR ALLAN RÉTT A TÆKNINGUM - FJÓLFÖLDUN ER HÁÐ SKRIFLEGU SAMBYRÐ

Bláskærir A1