


1. Hæð - Grunnmynd
 1 : 100

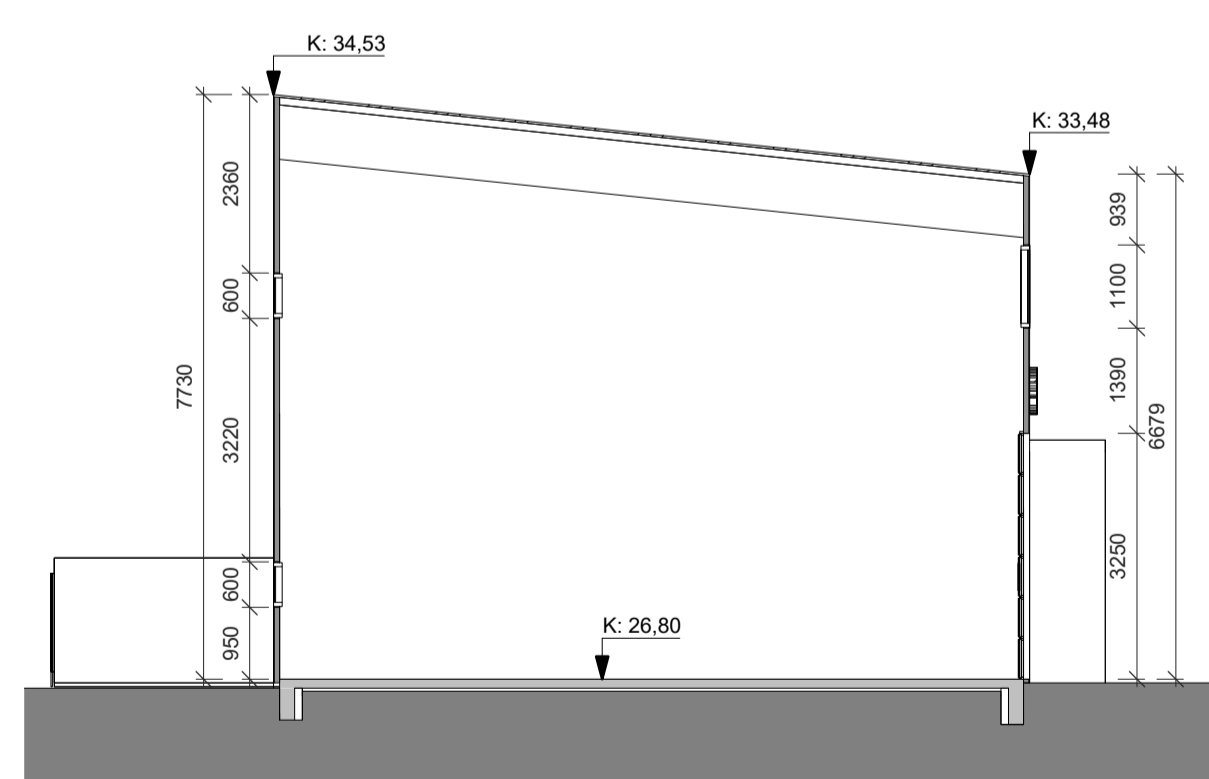

Snið A
 1 : 100

A	10.7.2024	Hæðarkortar hússins hækkaðir um 40cm	SÓ
Útg.	Dags.	Skýring	Br.af.

Gríma arkitektar
 Laugavegi 178 - 105 Reykjavík
 S: 511-8777 / 897-3760
 www.grimaark.is

Undirskrift hönnuðar

Aðalhönnuður: *Sigríður Ólafsdóttir arkitekt FAI - kt. 071070-5069*
 netfang: sigga@grimaark.is

Heiðisfang:
Breiðhella 3

Sveitafélag:
Hafnarfjörður
 Verkegund:
Geymsluhúsnæði og léttur iðnaður


Landnúmer: L203376 Staðgreinir: 1400-1-13850030

Aðaluppdrættir

Mhí. 02
 Grunnmynd og snið


Hannað af: SÓ	Matshluti: 02
Teiknað af: IL	Mælikvarði: 1 : 100
Yfirfarir af: SÓ	Dagsetning: 10.6.2024

2022-05-21	A_1_GS_02	A
Verknúmer	Teikninganúmer	Útgáf
HÖNNUÐUR ÁSKILUR SÉR ALLAN RÉTT A TERNINGUM - FJÓLFÓLDUN ER HÁB SKRIFLEGI SAMBYRVA.		

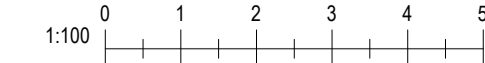


Blásteiarb. A1


Úpplýsingar: 08/12/22
 Vísib. 10.7.2024 09:00:24

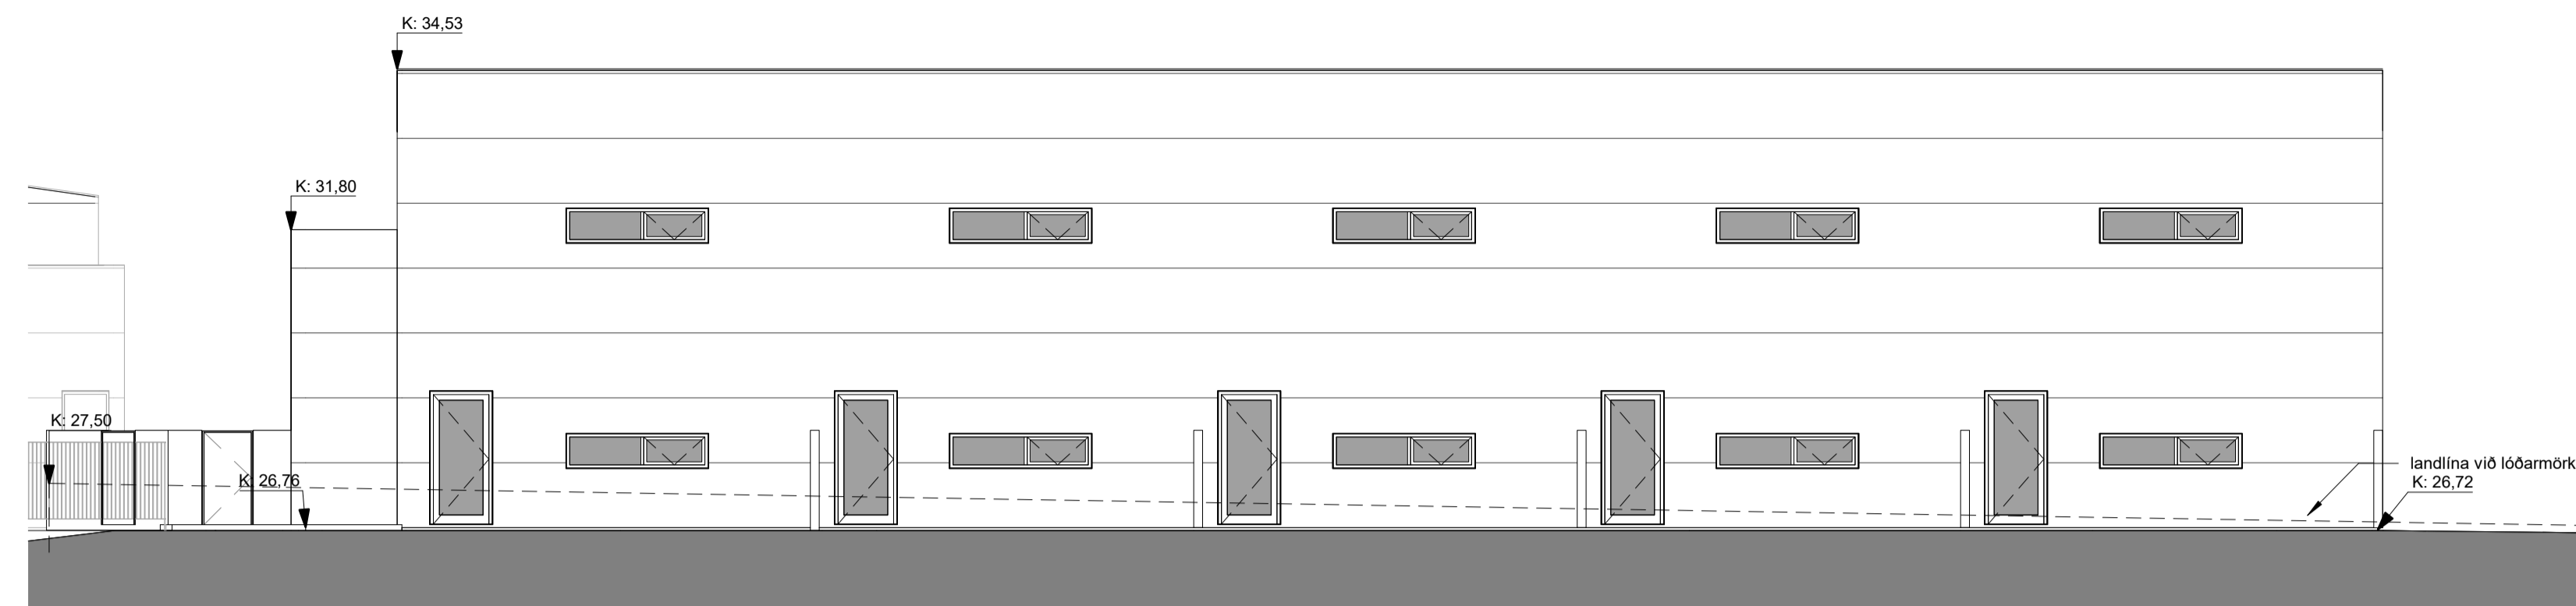


Ásýnd austur
 1 : 100

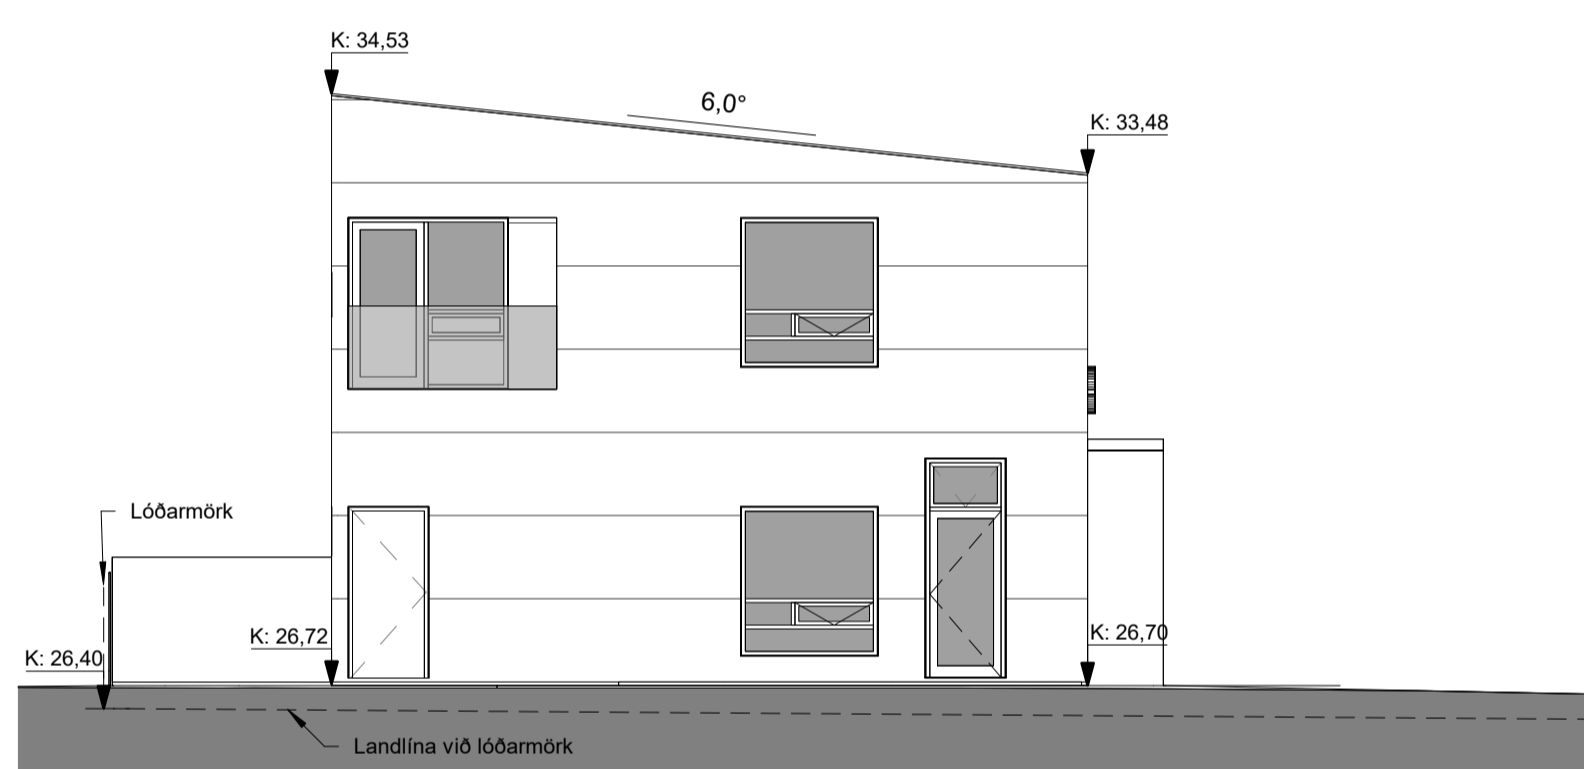

Ásýnd norður
 1 : 100

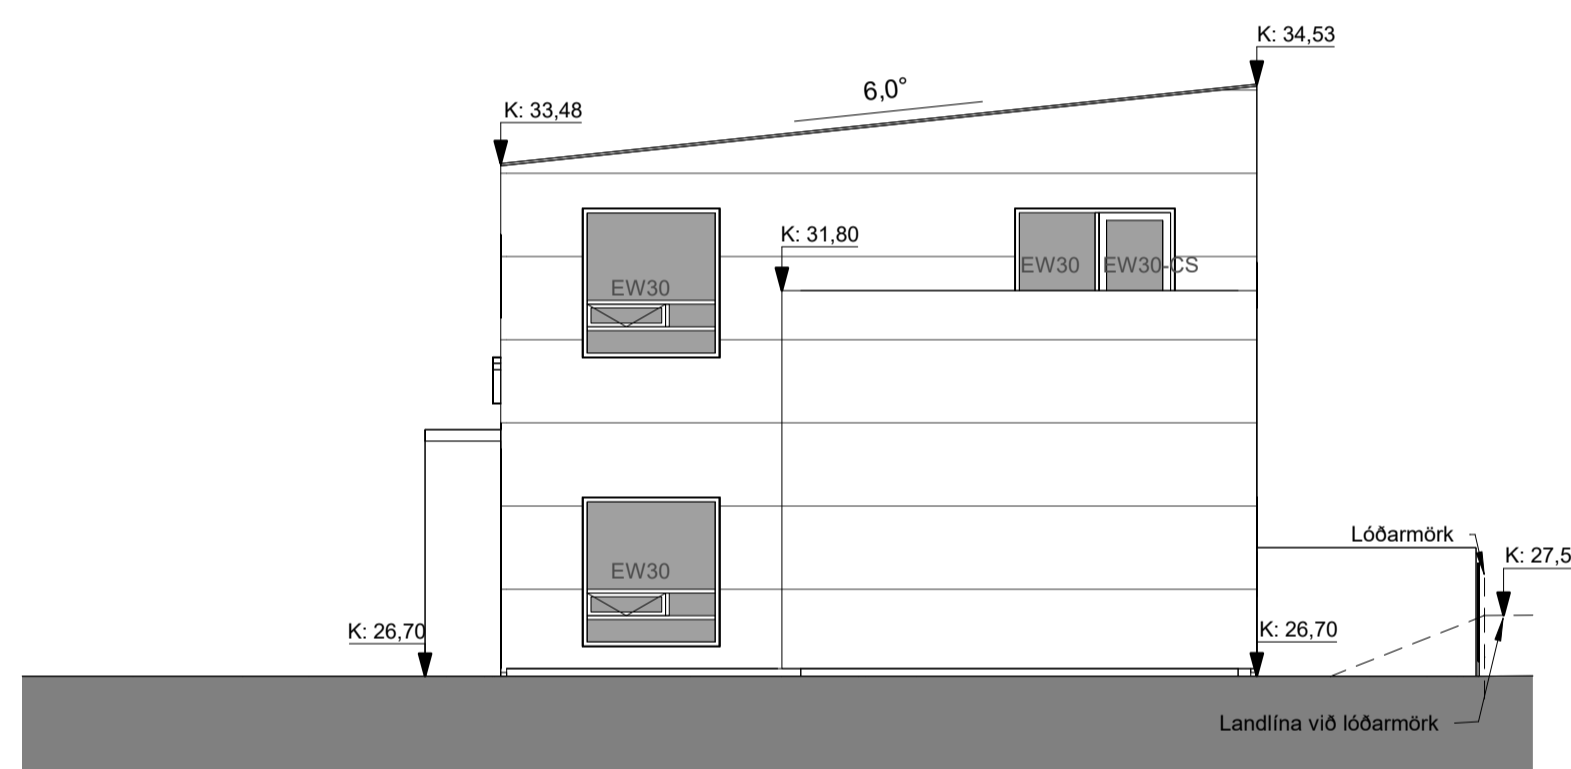

Ásýnd suður
 1 : 100

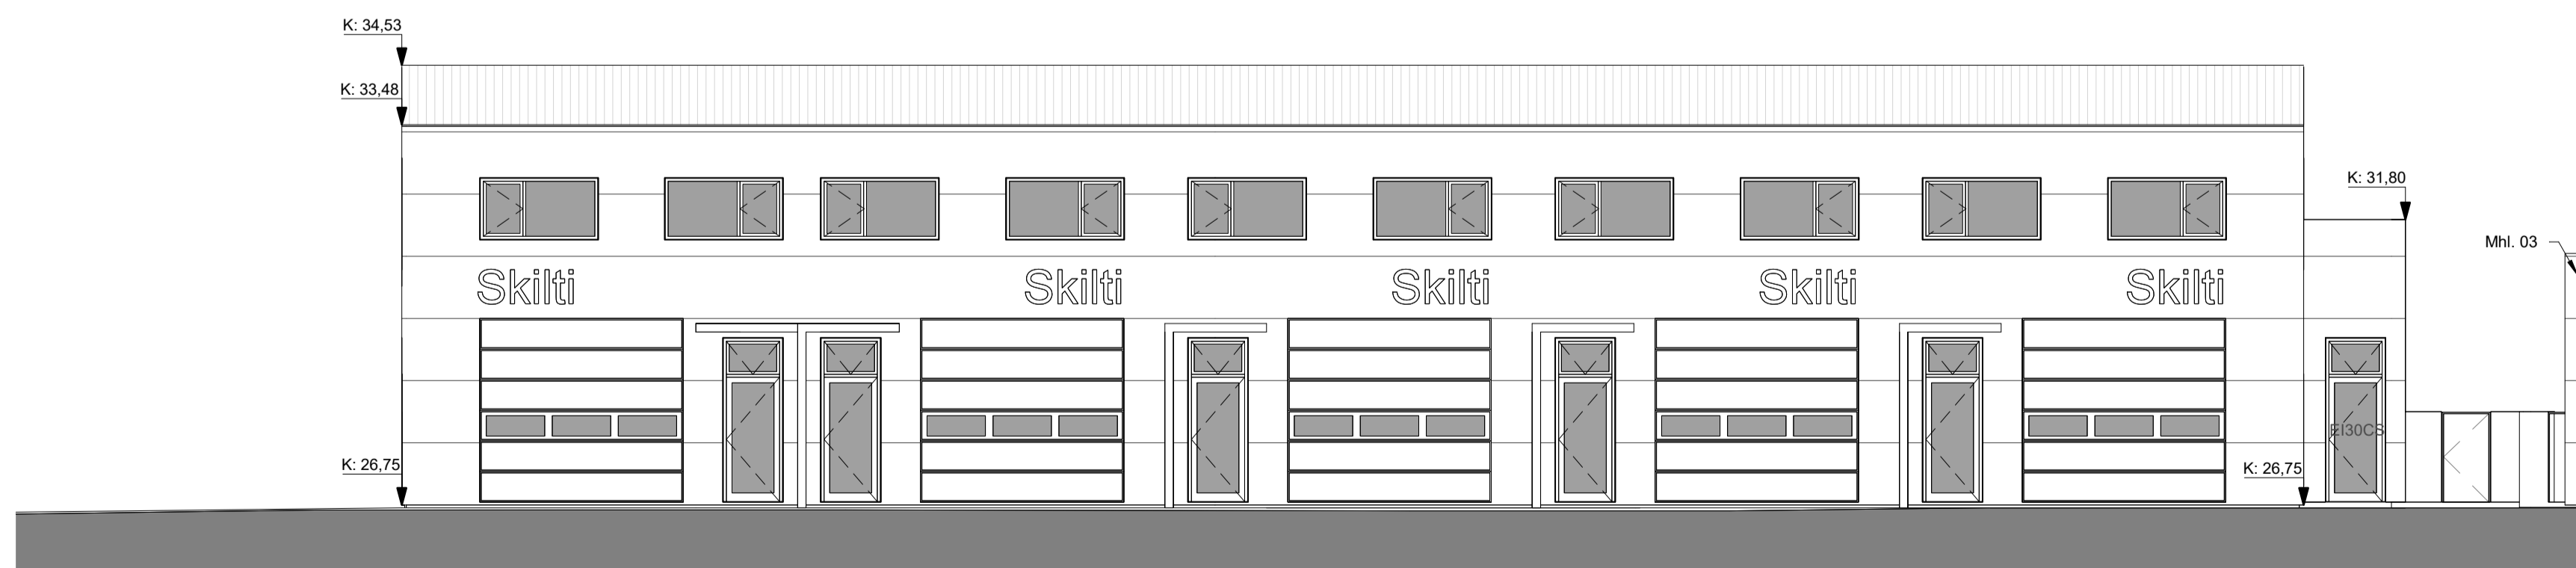

Ásýnd vestur
 1 : 100

A	10.7.2024	Hæðarkortar hússins hækkaðir um 40cm	SÓ
Útg.	Dags.	Skýring	Br. af.

Gríma arkitektar
 Laugavegi 178 - 105 Reykjavík
 Sí: 511-8777 / 897-3760
 www.grimaark.is

Undirskrift hönnuðar

Aðalhönnuður: Sigríður Ólafsdóttir arkitekt FAI - kt. 071070-5069
 netfang: sigga@grimaark.is

Heimilisfang:
Breiðhella 3

Sveitafélag:
Hafnarfjörður
 Verkegund:
Geymsluhúsnæði og léttur iðnaður

Landnúmer: L203376 Staðgreinir: 1400-1-13850030

Aðaluppdrættir

Mhl. 02
 Ásýnd

Hannað af: SÓ	Matshluti: 02
Telknað af: IL	Mælikvarði: 1 : 100
Yfirfarir af: SÓ	Dagsetning: 10.6.2024

2022-05-21	A_1_Á_03	A
Verknúmer	Teikninganúmer	Bls.
HÖNNUÐUR ÁSKILUR SER ALLAN RÉTT A TERNINGUM - FJÓLFÓLDUN ER HÁB SKRIFLEGU SAMÞYKKT		Útgáf

