


1. Hæð - Grunnmynd
1 : 100

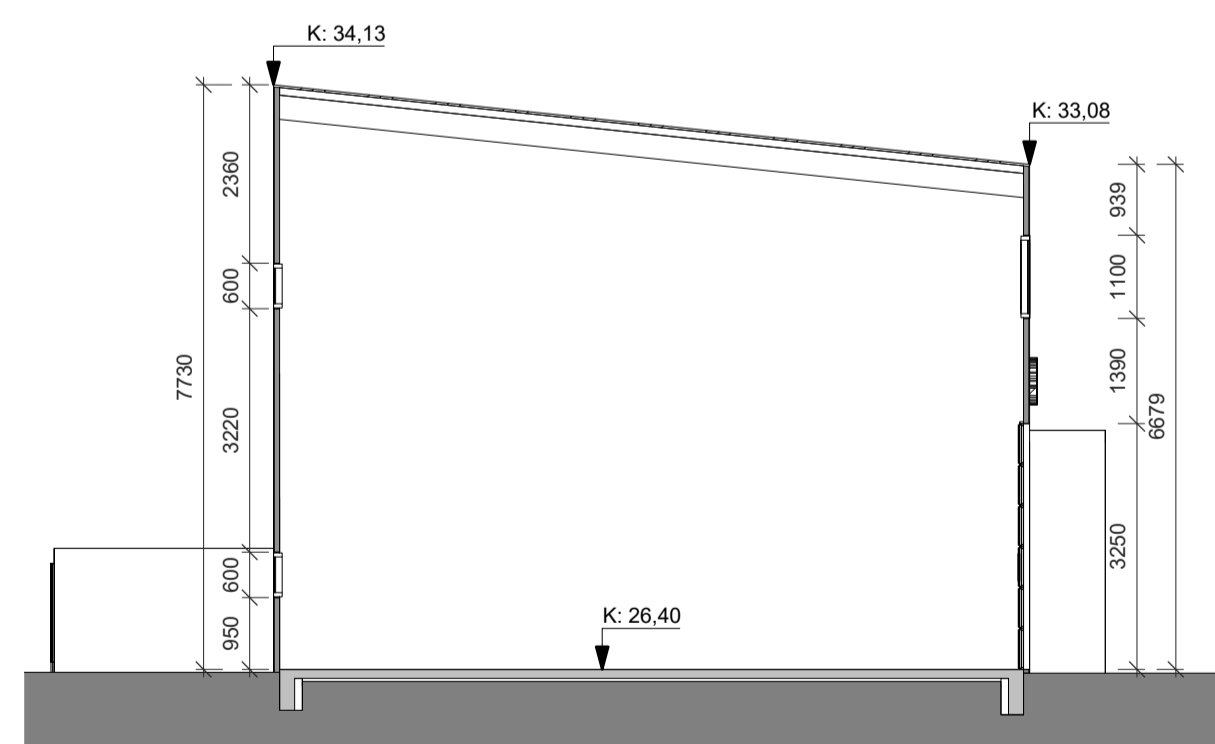

Snið A
1 : 100

Útg.	Dags.	Skýring	Br.af.
------	-------	---------	--------

Gríma arkitektar
Laugavegi 178 - 105 Reykjavík
S: 511-8777 / 897-3760
www.grimaark.is

Undirskrift hönnuðar

Aðalhönnuður: Sigríður Ólafsdóttir arkitekt FAI - kt. 071070-5069
nefning: sigga@grimaark.is

Heimilisfang:

Breiðhella 3

Sveitafélag:

Hafnarfjörður

Verkefnum:

Geymsluhúsnæði og léttur iðnaður

Landnúmer: L203376

Staðgreinir: 1400-1-13850030

Aðaluppdrættir

Mhl. 02

Grunnmynd og snið

Hannað af: SÓ

Matshluti: 02

Teiknað af: IL

Mælikvarði: 1 : 100

Yfirarið af: SÓ

Dagsetning: 10.6.2024

2022-05-21

A_1_GS_02


Verknúmer


Teikninganúmer

Bls.


Útgáf

HÖNNUÐUR ÁSKILUR SÉR ALLAN RÉTT A TÆKNINGUM - FÖLJÓLDUN ER HÁB SKRIFLEGU SAMBYKKTU

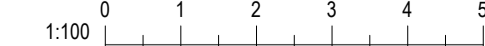


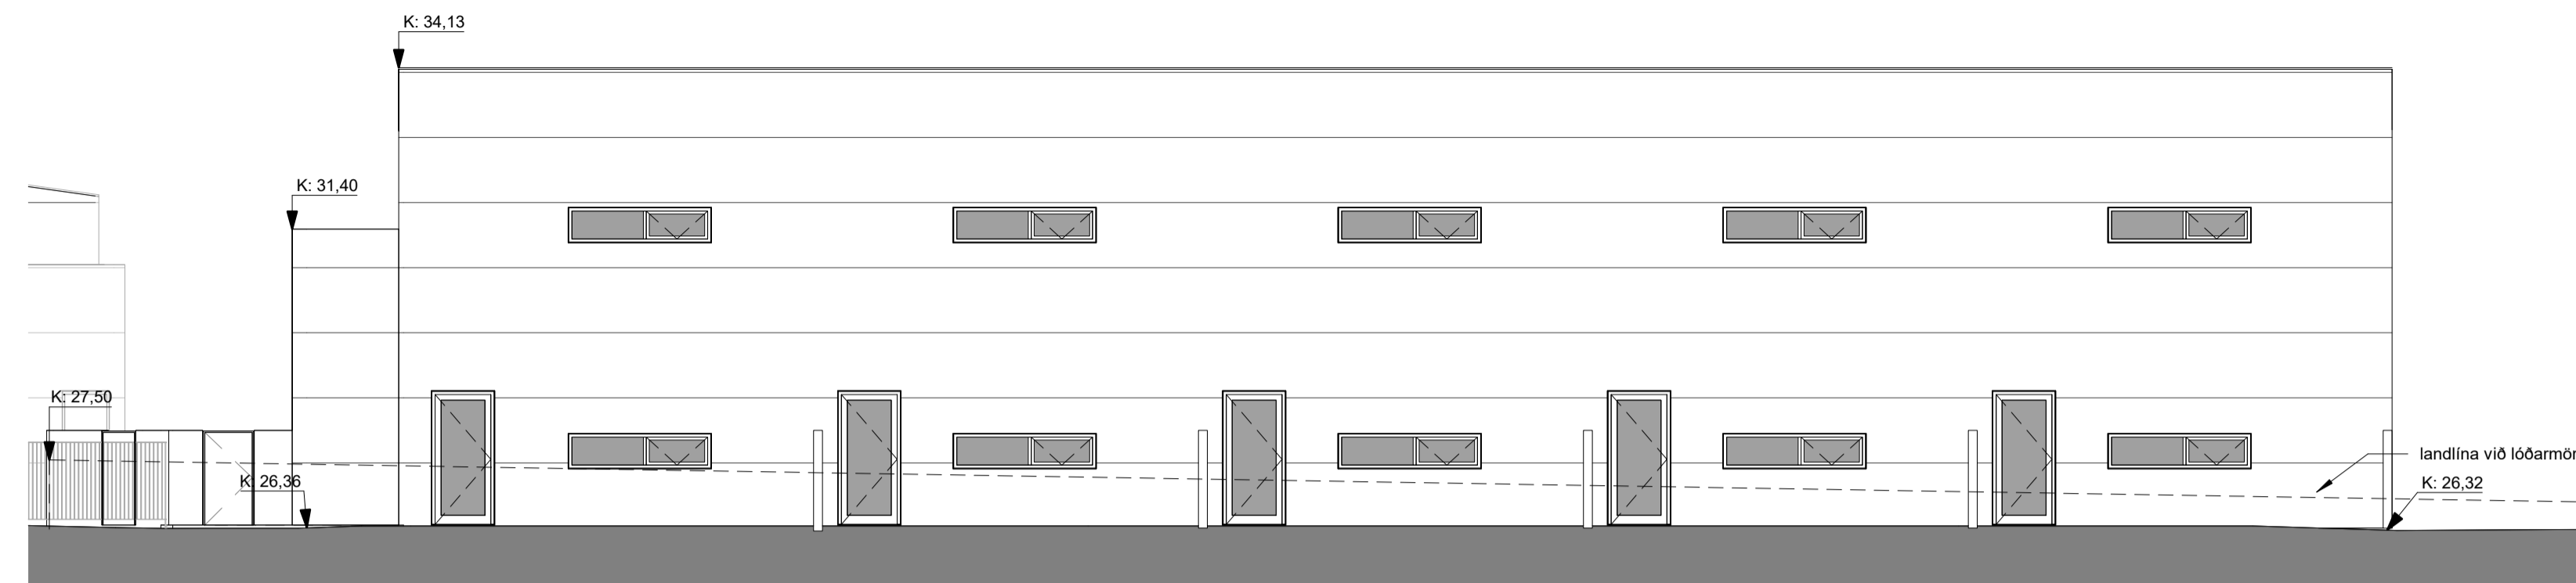

Ásýnd austur
 1 : 100

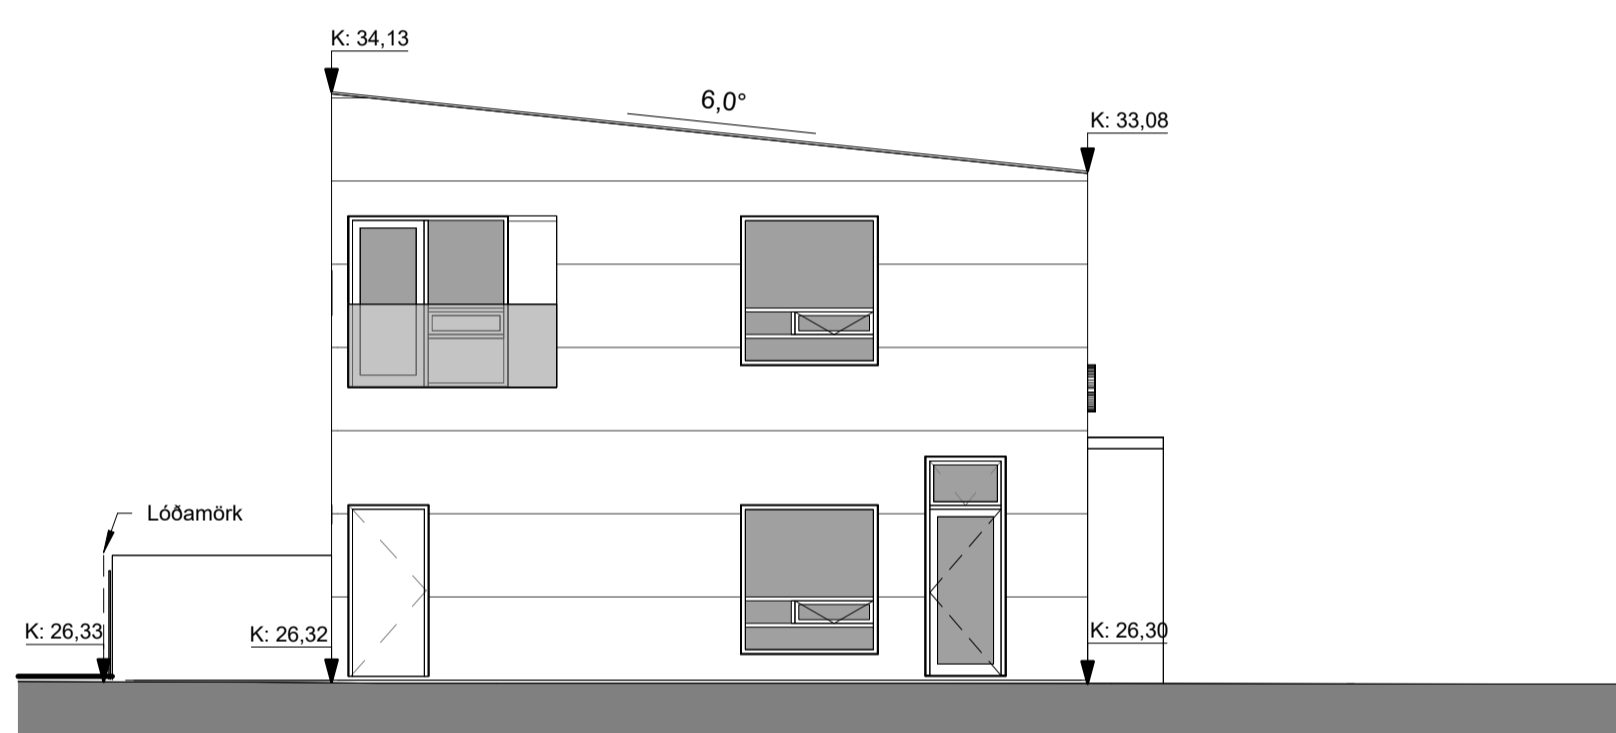

Ásýnd norður
 1 : 100

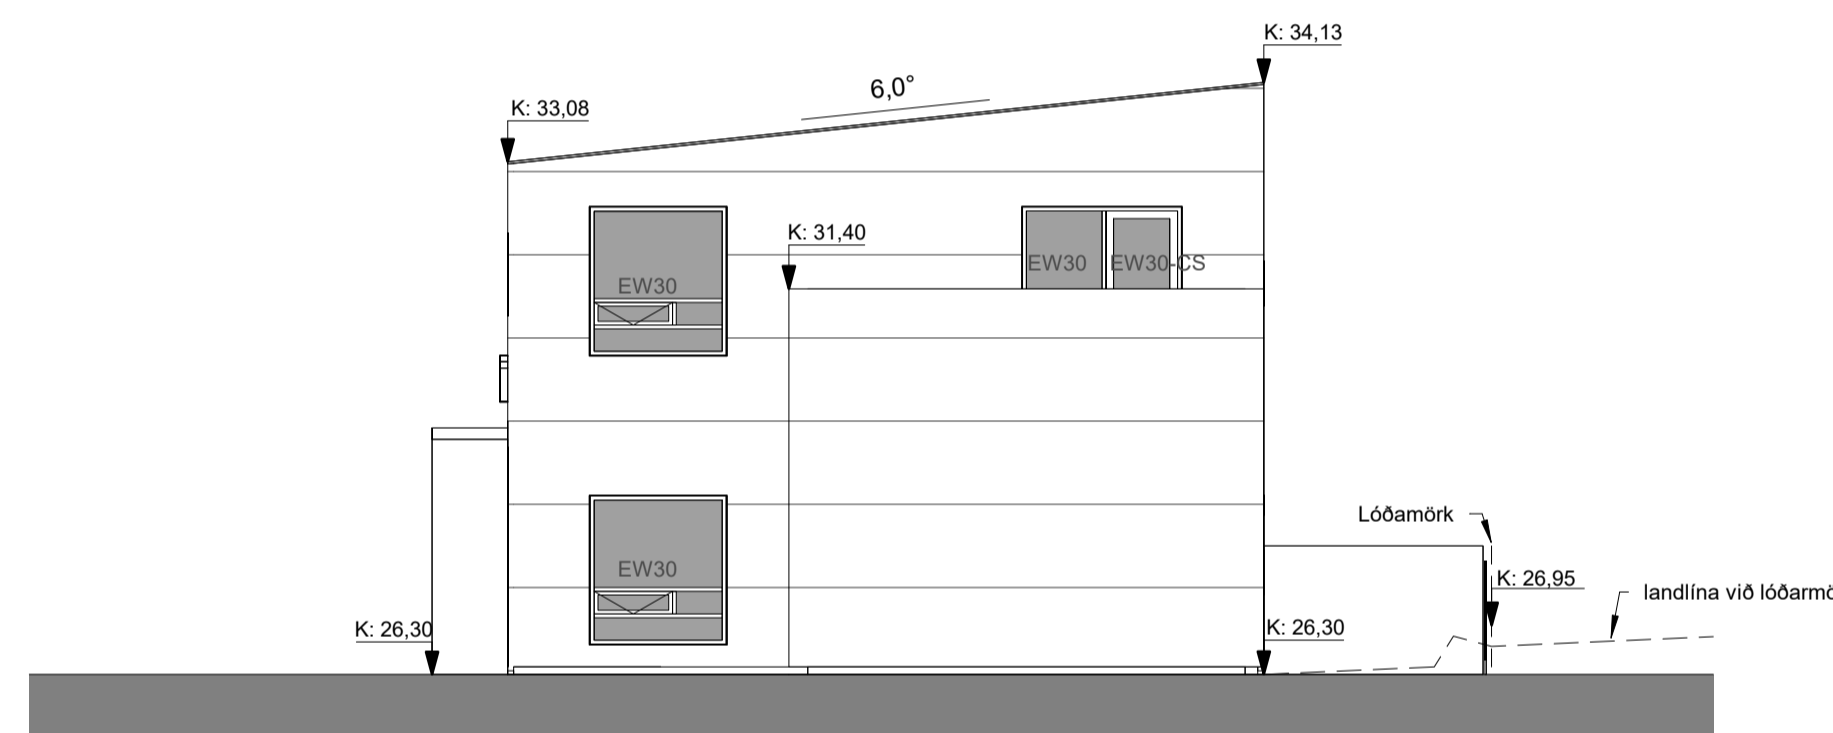

Ásýnd suður
 1 : 100



Ásýnd vestur
 1 : 100

Útg. | Dags. | Skýring | Br.af.

Gríma arkitektar
 Laugavegi 178 - 105 Reykjavík
 S: 511-8777 / 897-3760
 www.grimaark.is

Undirskrift hönnuðar

Aðalhönnuður: Sigríður Ólafsdóttir arkitekt FAI - kt. 071070-5069
 netfang: sigga@grimaark.is

Heimilisfang:
Breiðhella 3

Sveitafélag:
Hafnarfjörður
 Verktægun:
Geymsluhúsnæði og léttur iðnaður

Landnúmer: L203376 Staðgreinir: 1400-1-13850030

Aðaluppdrættir

Mhl. 02
 Ásýnd

Hannað af: SÓ	Matshluti: 02
Teknað af: IL	Mælikvarði: 1 : 100
Yfirfarir af: SÓ	Dagsetning: 10.6.2024

2022-05-21 **A_1_Á_03**
 Verknúmer Teikninganúmer Bls. Útgáf
 HÖNNUÐUR ÁSKILUR SÉR ALLAN RÉTT A TERNINGUM - FJÓLFÓLDUN ER HÁB SKRIFLEGG SAMÞYKKT

