




Ásýnd austur
 1 : 100

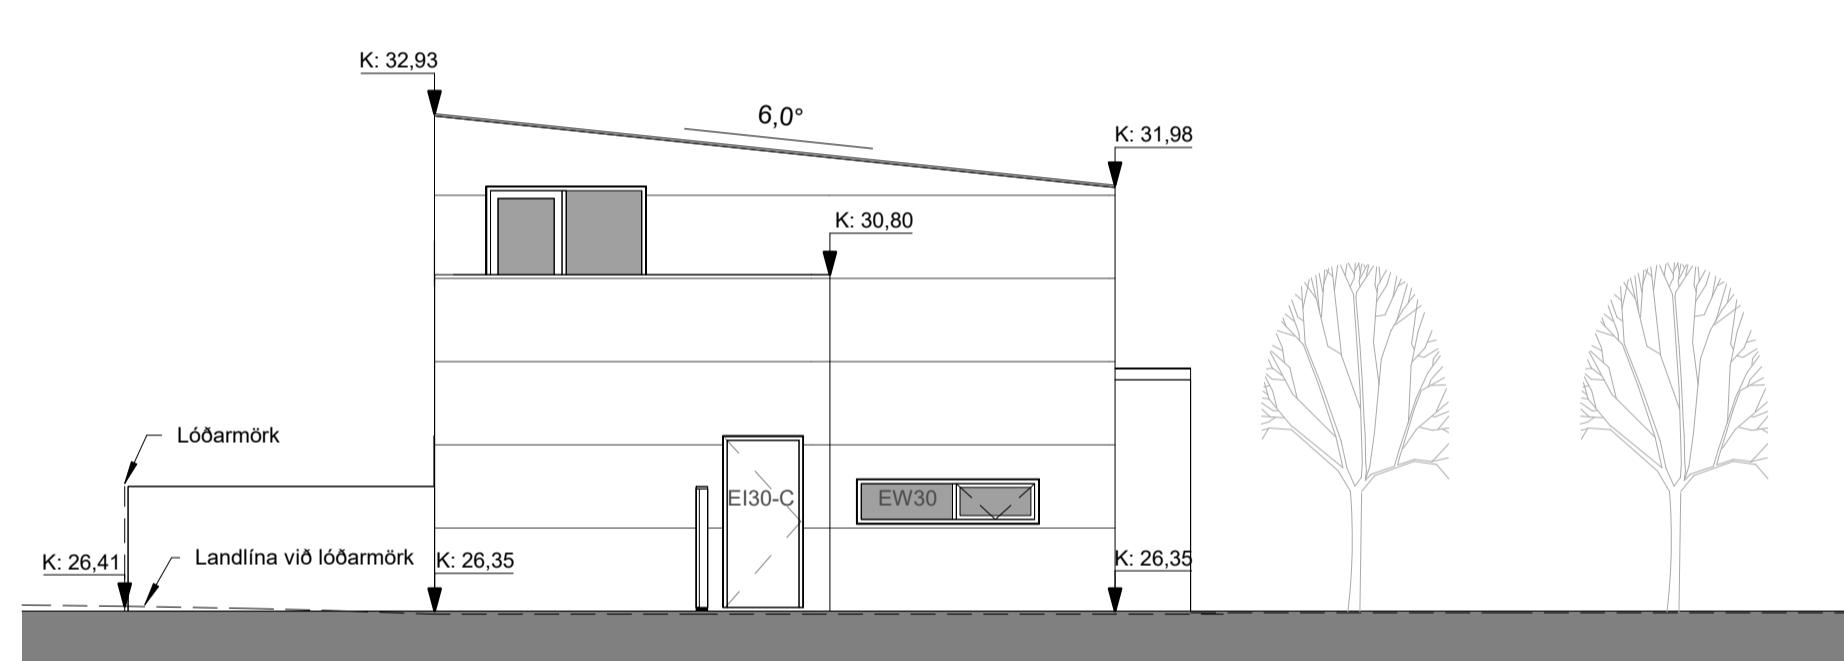

Ásýnd norður
 1 : 100

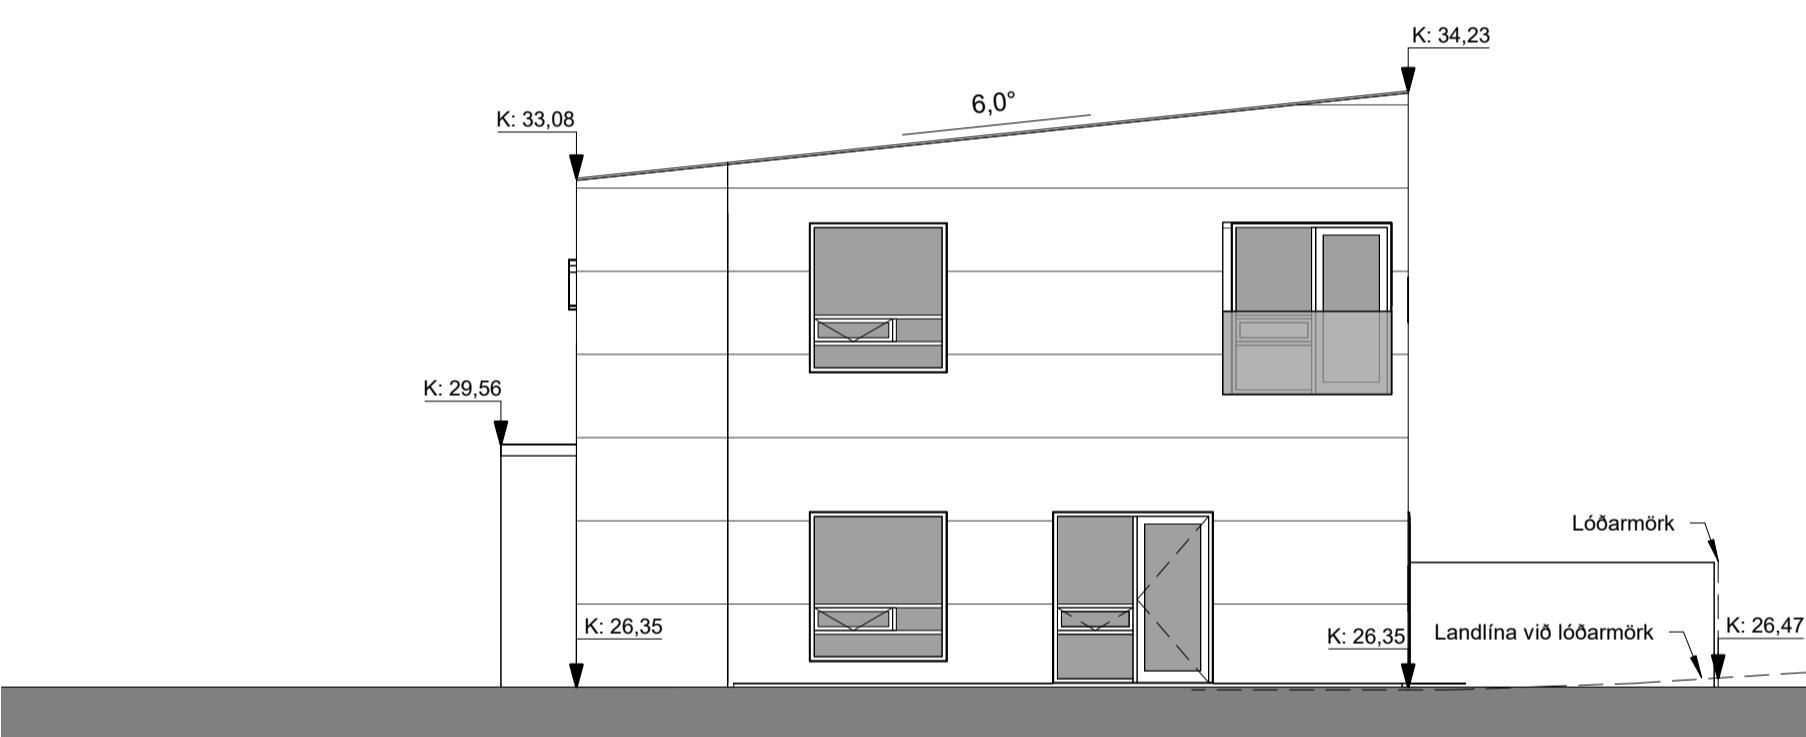

Ásýnd suður
 1 : 100

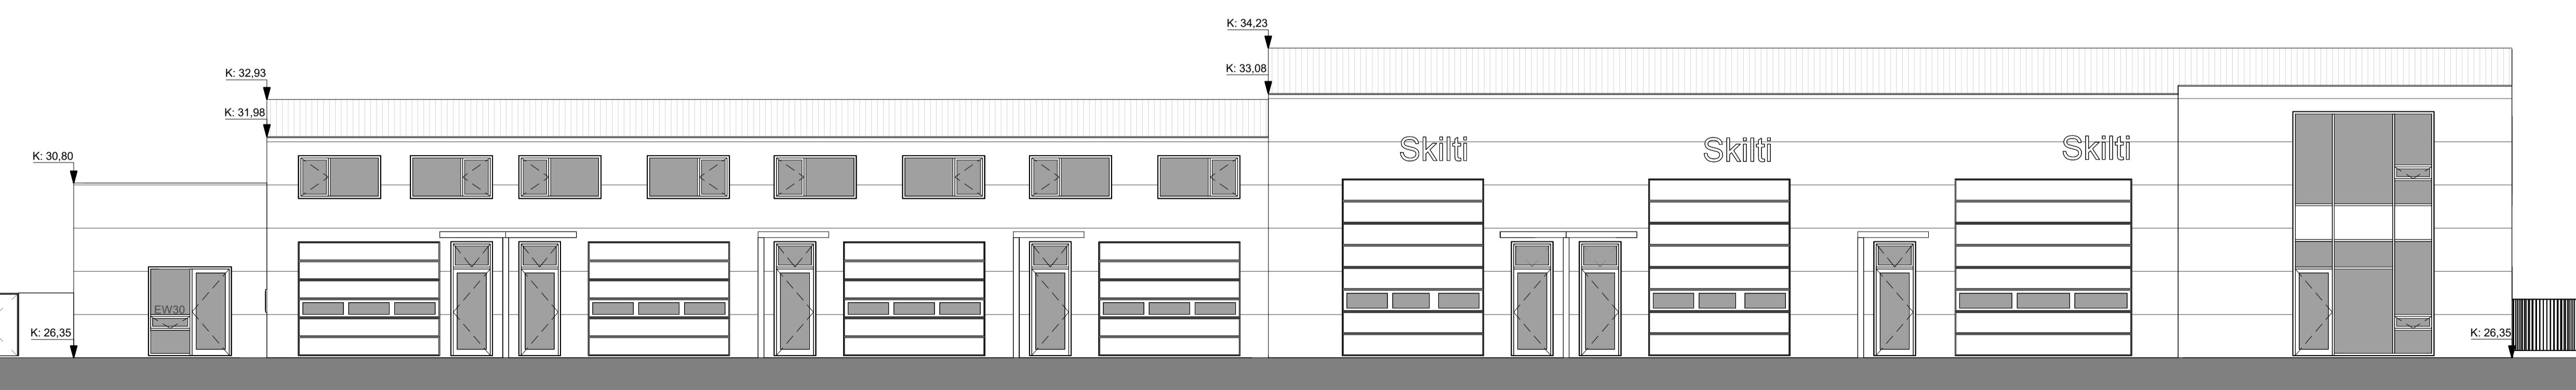

Ásýnd vestur
 1 : 100