





mkv: 1 : 500


LAUGARVEGI 168 108 REYKJAVÍK SÍMI 552 8740
KAUPANGI VIÐ MÝRARVEG 600 AKUREYRI SÍMI 461 5508
NETFÖNG: teikna@teikna.is VEFANG: teikna.is

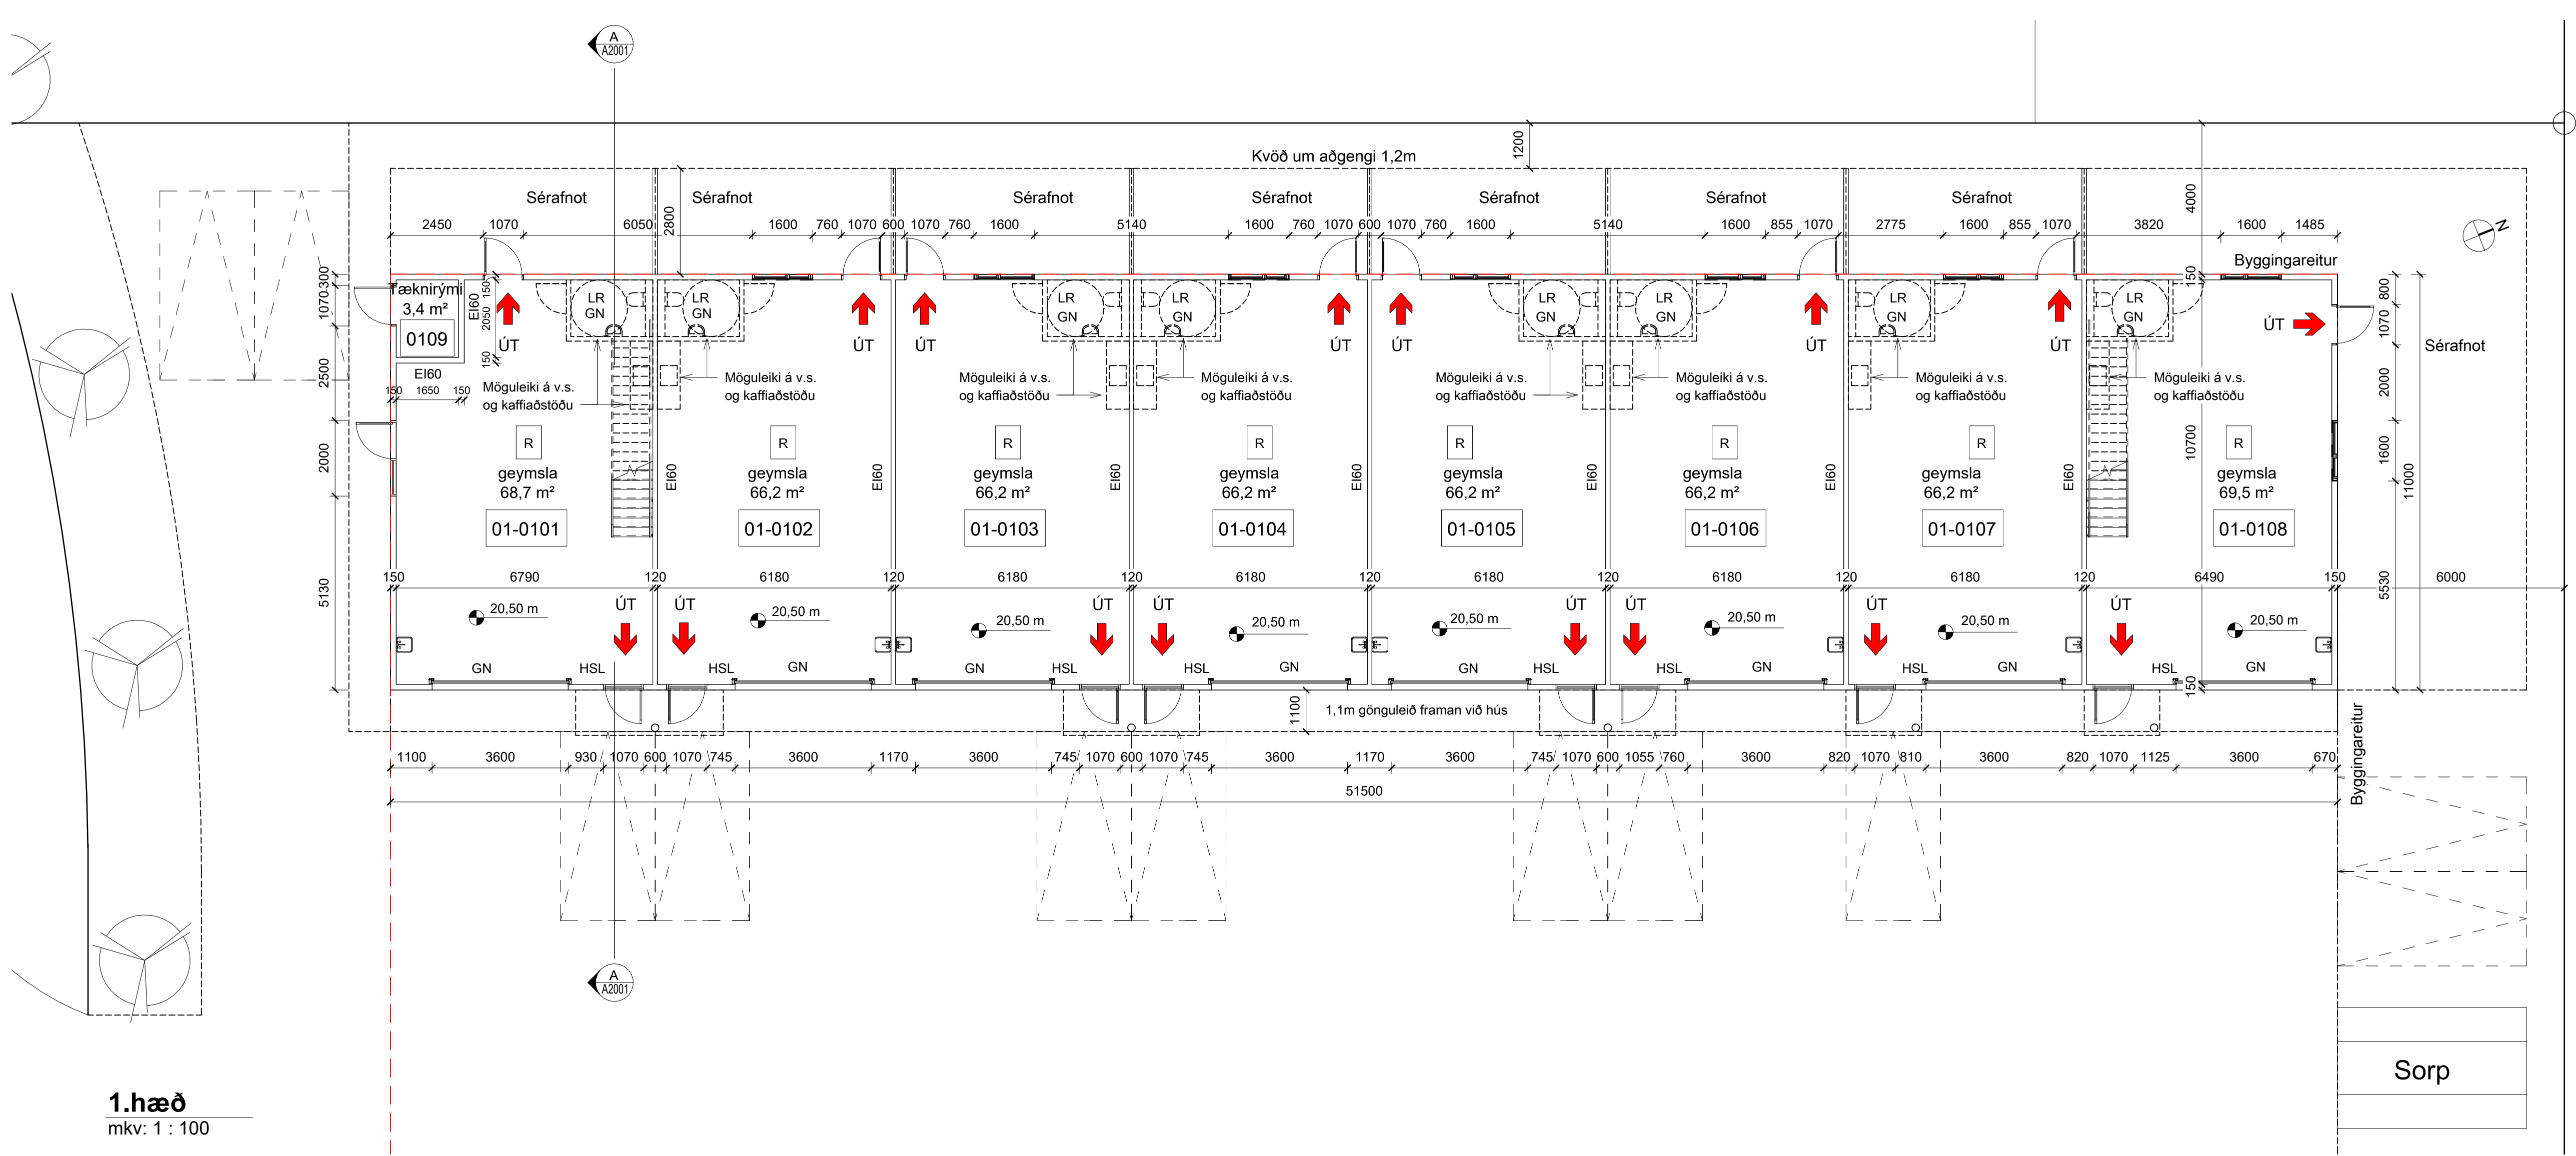


1.hæð
mkv: 1 : 100

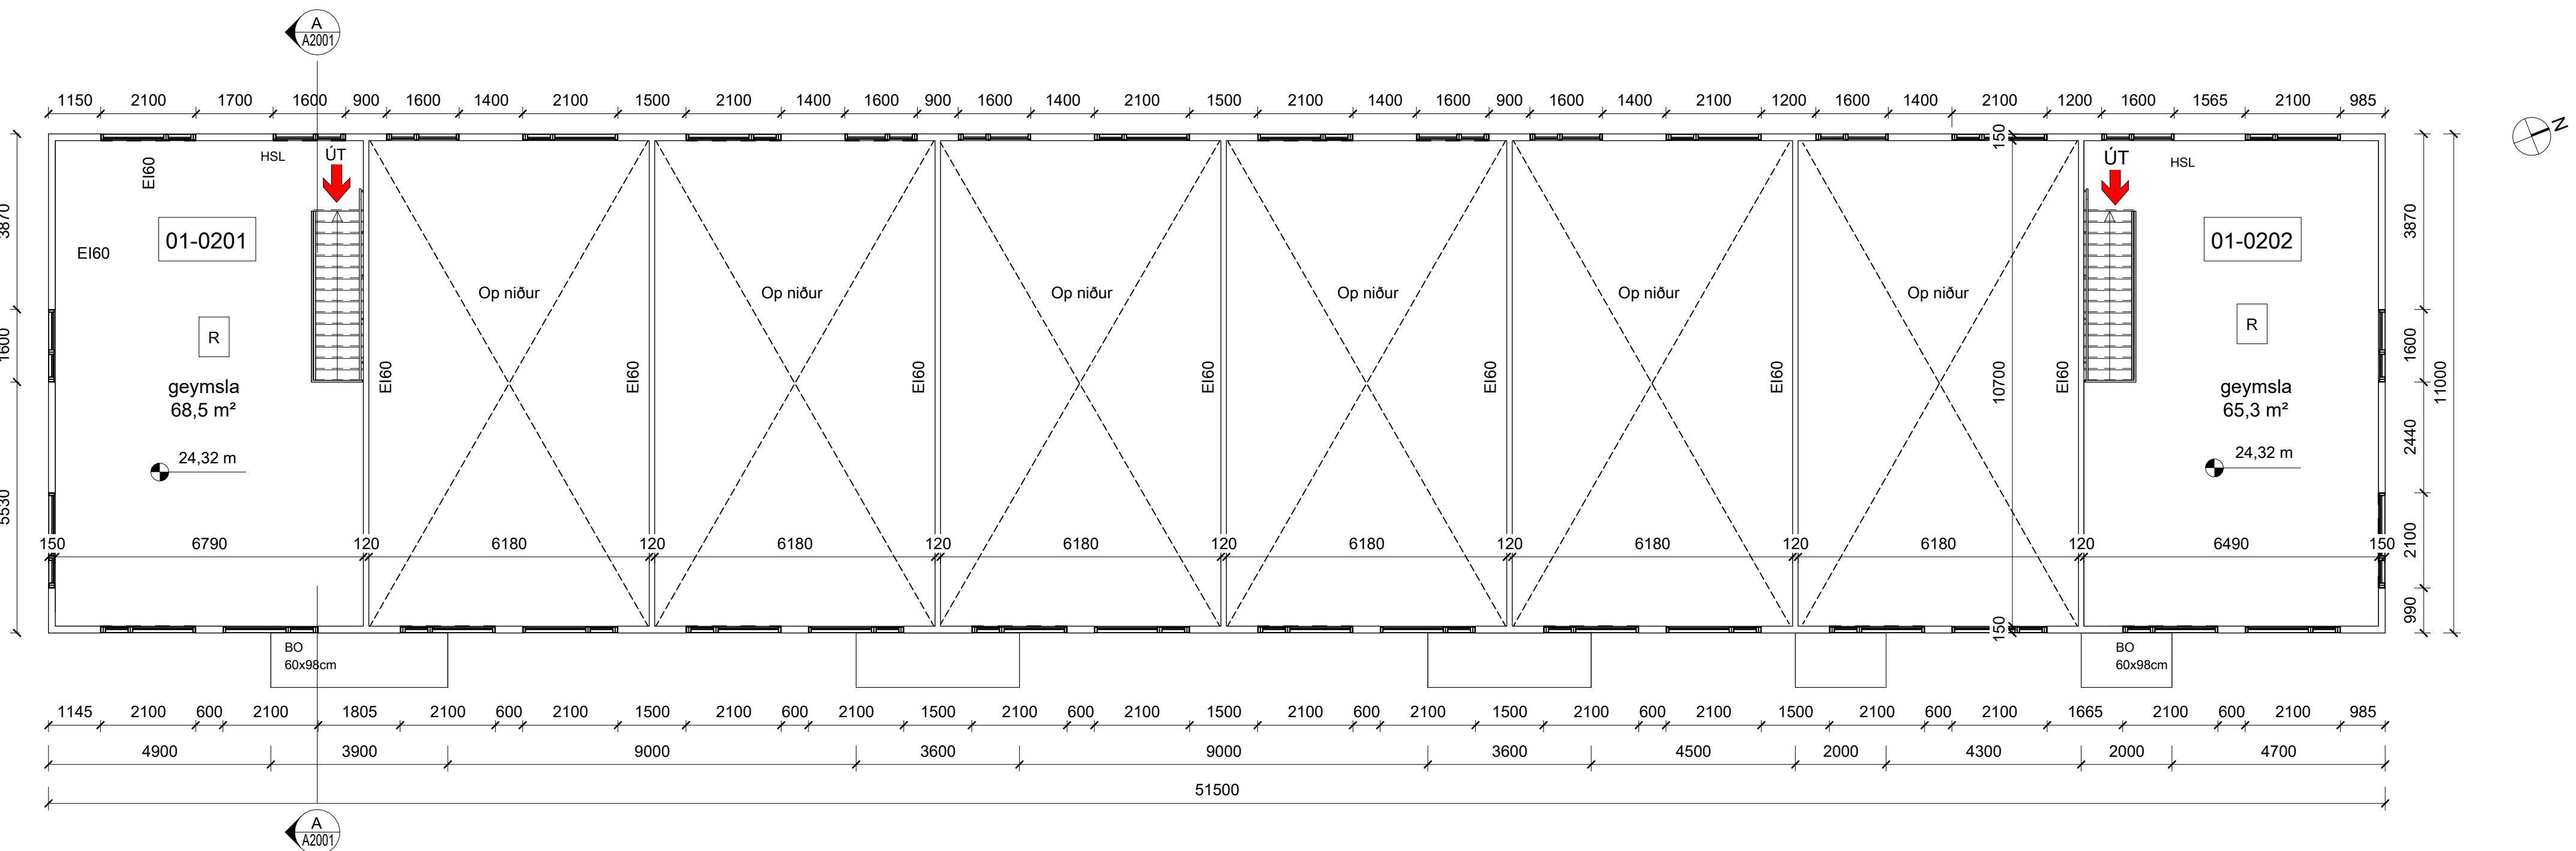

2.hæð
mkv: 1 : 100

 

BRUNAHÖNNUÐUR	
ELDVARNAREFTIRLIT	
SKÝRINGAR	
GN	Gólfniðurfali
NF	Niðurfallsrör
LR	Löftæsting
BO	Björgunaröpp
HSL	Handslökkvitæki
R	Reykakynjari
EI-60	Brunalokanir

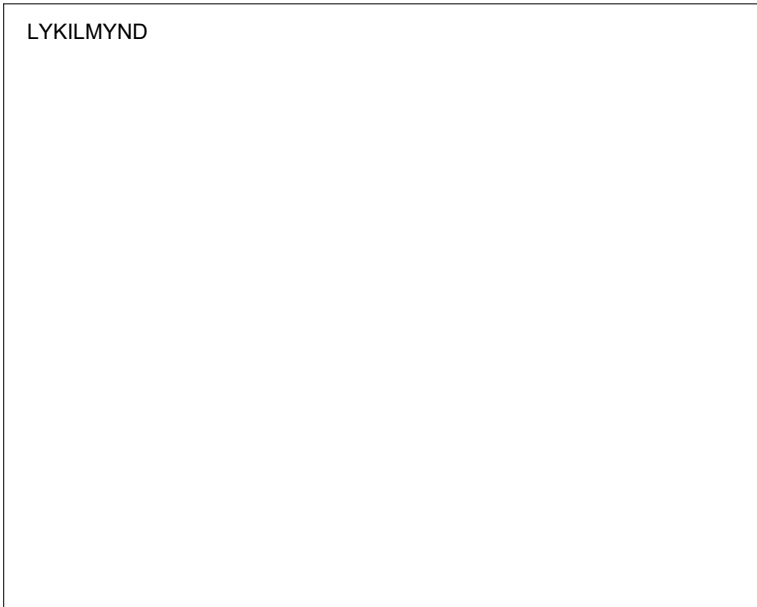

BREYTING	DAGSETNING	TEIKN.
e:		
d:		
c:		
b:		
a:		

Breiðhella 18

Aðaluppdrættir

1. og 2. hæð

VERK

24-816

BLAÐ

A1001

REYKJAVÍK 30. apr 2025

BREYTT

HANNAÐ HG

KVARÐI 1:100

SAMÞYKKT

BREYTING

YFIRFARID JEJ

BLAÐSTÆRÐ A1

HÖNNUNARSTJÓRI

Jóhann Einar Jónsson, 090982-3549

TEIKNA

TEIKNISTOFA ARKITEKTA

LAUGARVEGI 168

KAUFANGI VIÐ MYRRAVEG

NETFÖNG: teikna@teikna.is


108 REYKJAVÍK

600 AKUREYRI


SÍMI 552 8740

SÍMI 461 5508


VEFFANG: teikna.is

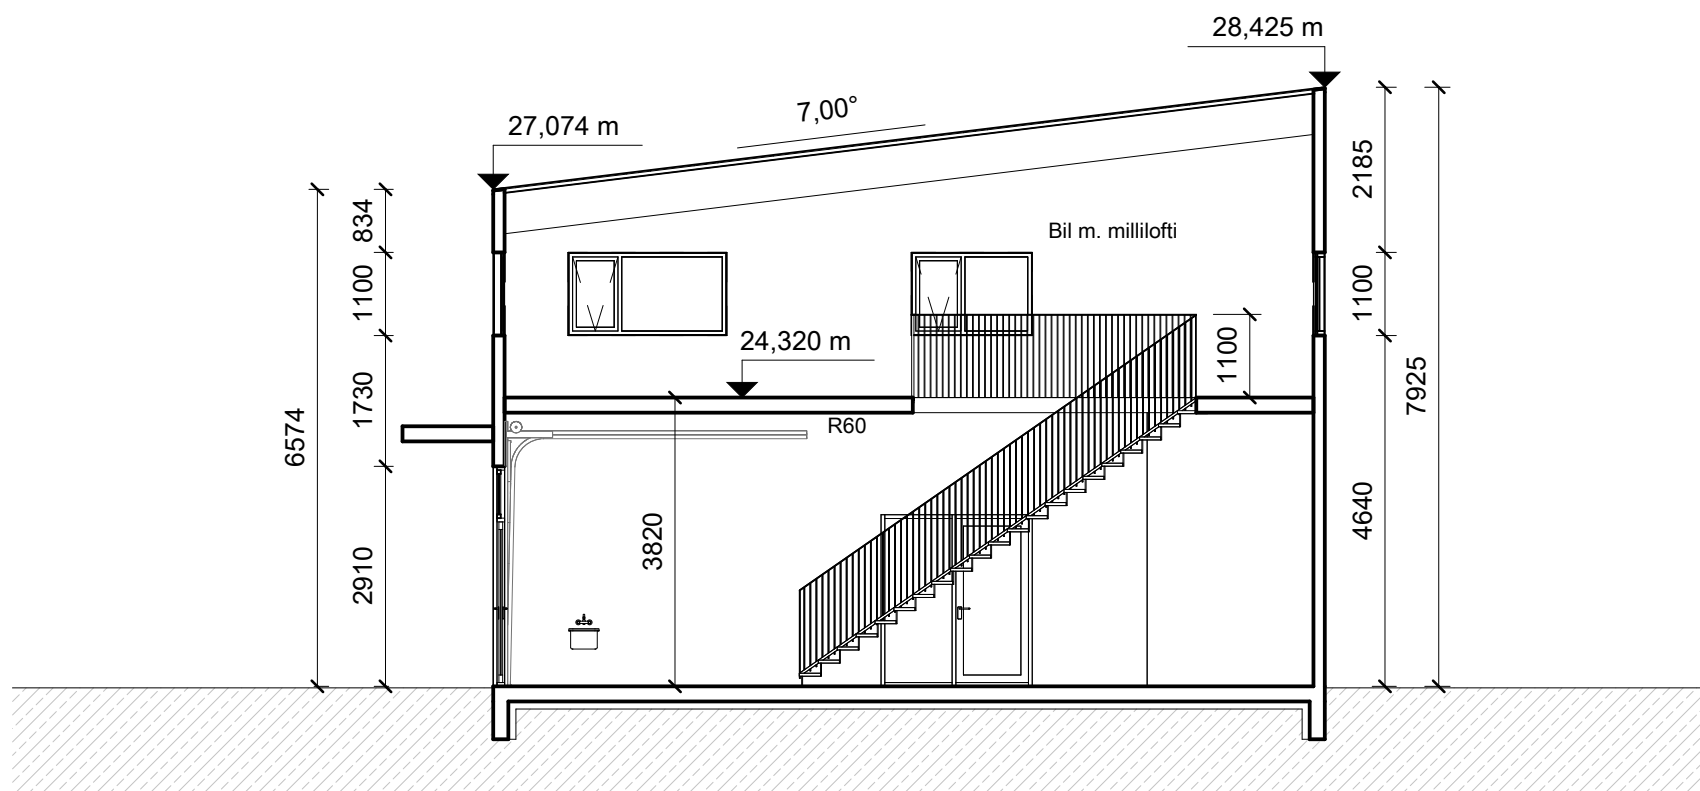


Snið A-A
mkv: 1 : 100

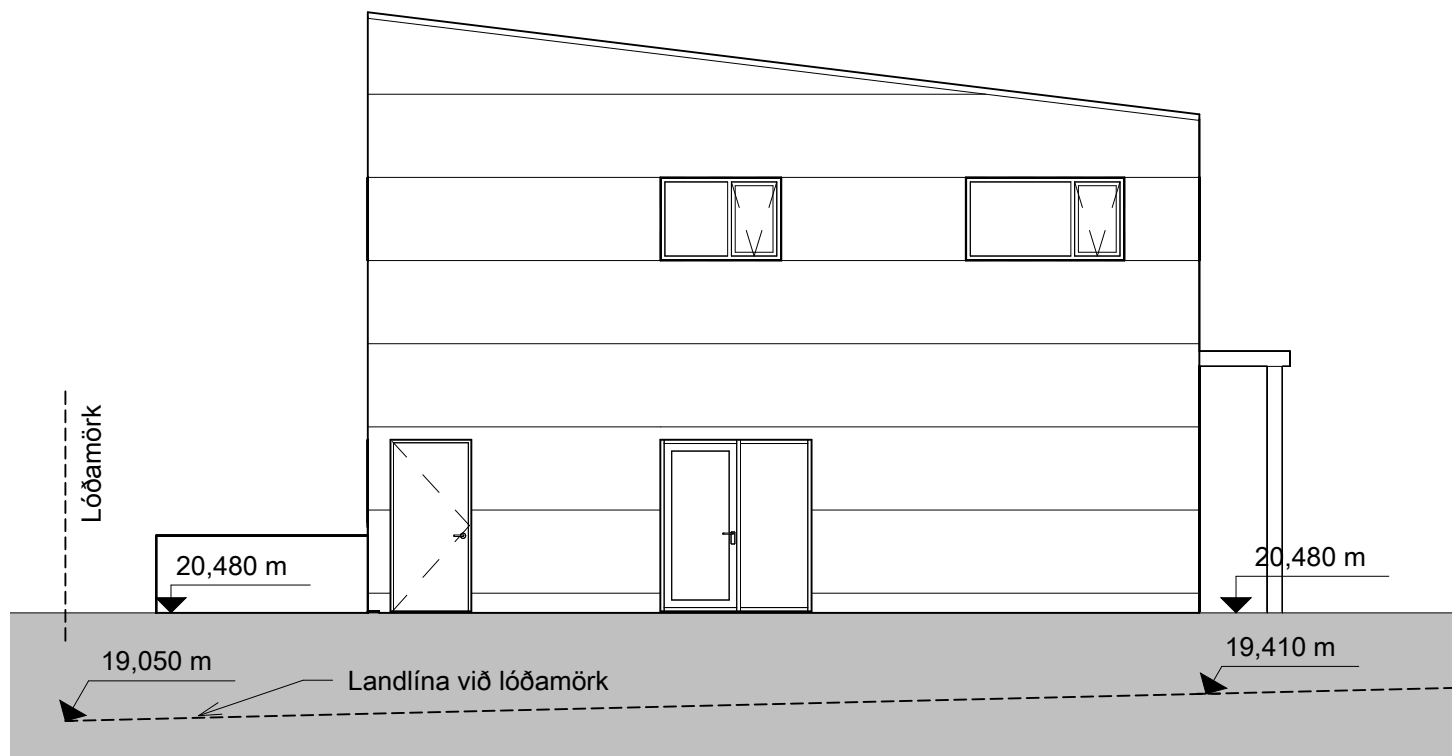

Suður
mkv: 1 : 100

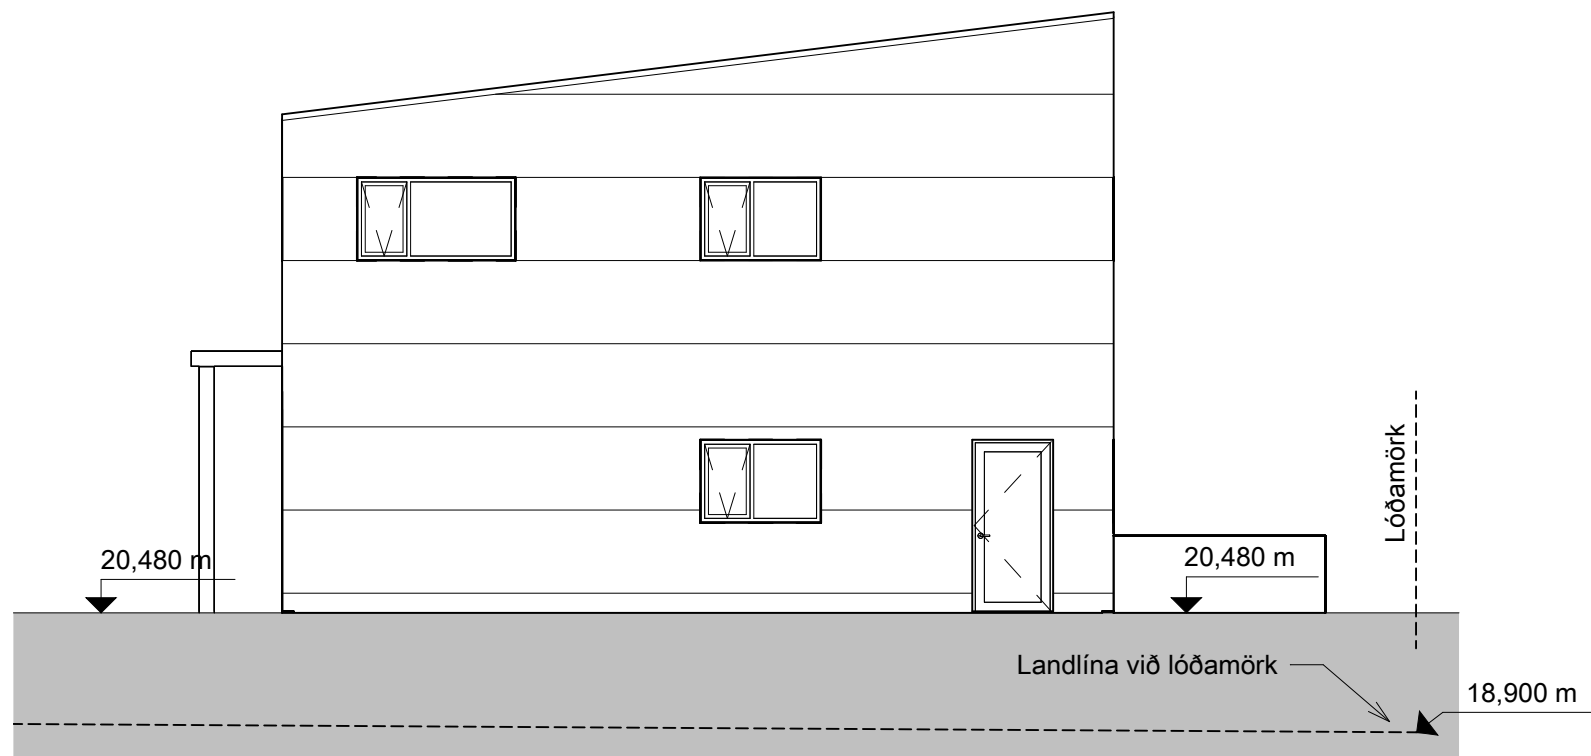


Norður
mkv: 1 : 100

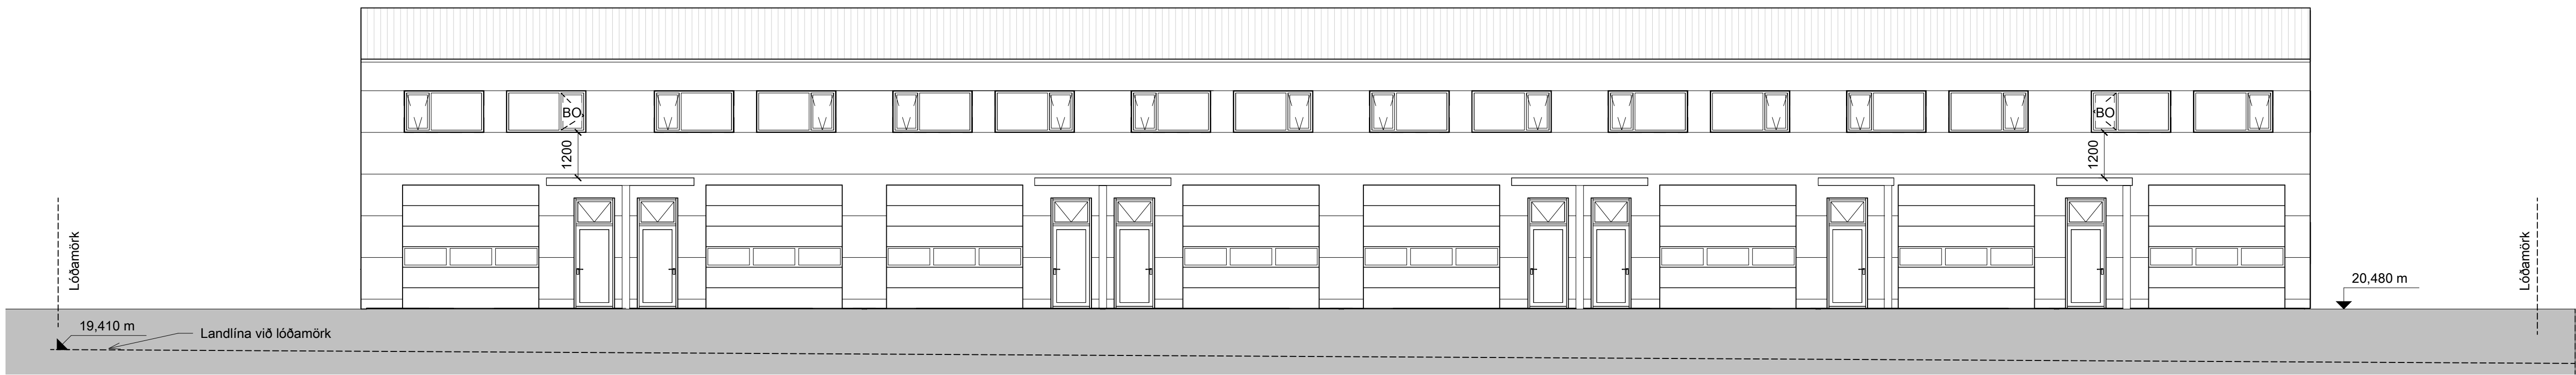


austur
mkv: 1 : 100



vestur
mkv: 1 : 100

 

BRUNAHÖNNUÐUR	
ELDVARNAREFTIRLIT	
SKÝRINGAR	
GN	Gólfniðurfali
NF	Niðurfallsrör
LR	Löftæsting
BO	Björgunarop
HSL	Handslökkvitæki
R	Reykakynjari
Ei-60	Brunalokanir

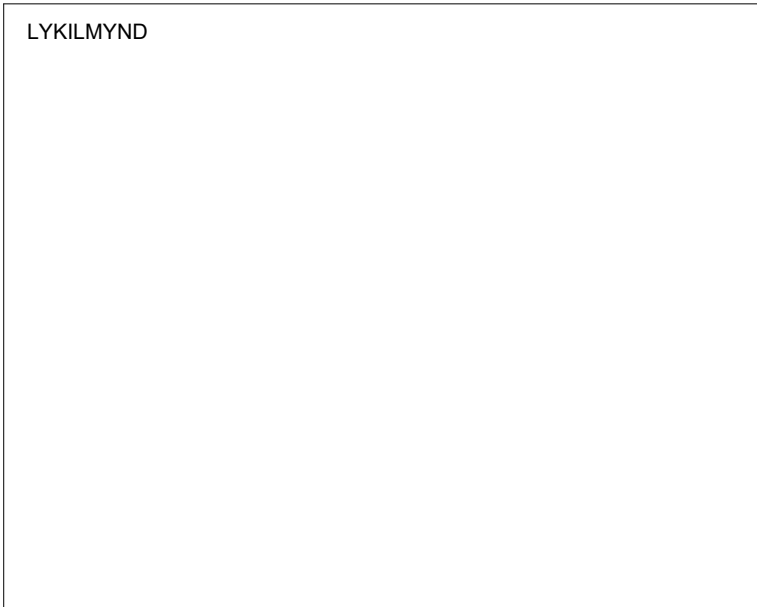

BREYTING	DAGSETNING	TEIKN.
e:		
d:		
c:		
b:		
a:		

Breiðhella 18

Aðaluppdrættir

Snið og útlit

VERK
24-816

BLAD
A2001

REYKJAVÍK 30. apr 2025

BREYTT

BREYTING

HANNAÐ HG

TEIKNAD HG

YFIRFARID JEJ

KVARDI 1:100

BLAÐSTÆRD A1

SAMÞYKKT

HÖNNUNARSTJÓRI
Jóhann Einar Jónsson, 090982-3549

TEIKNA

TEIKNISTOFA ARKITEKTA

LAUGARVEGI 168
KAUFANGI VIÐ MYRARVEG
NETFONG: teikna@teikna.is

108 REYKJAVÍK
600 AKUREYRI

SÍMI 552 8740
SÍMI 461 5508
VEFFANG: teikna.is