
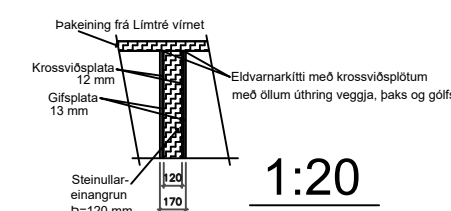



Deili 1:5 séð frá bili 0115

Tenging eldvarnarveggs við
steiptann vegg og þak
milli rýma 0113 og 0115

Breytingar	Verkefni	Verkefni	Verkefni
	Stálvík ehf	Cuxhavengata 1, Hafnarfirði	
	Sigurbjartur Halldórsson Laxakvísl 35, 110 Reykjavík	Útgefið des. 2023	Tekning Uppbygging eldvarnar- veggs Deili 1:5
	Staður Sigurbjartur Halldórsson	Málavert 1:5	Númer teikningar B114
	Teknað Gísli Hermannsson	A 2	Verkefni 05-1
Skipstíll			

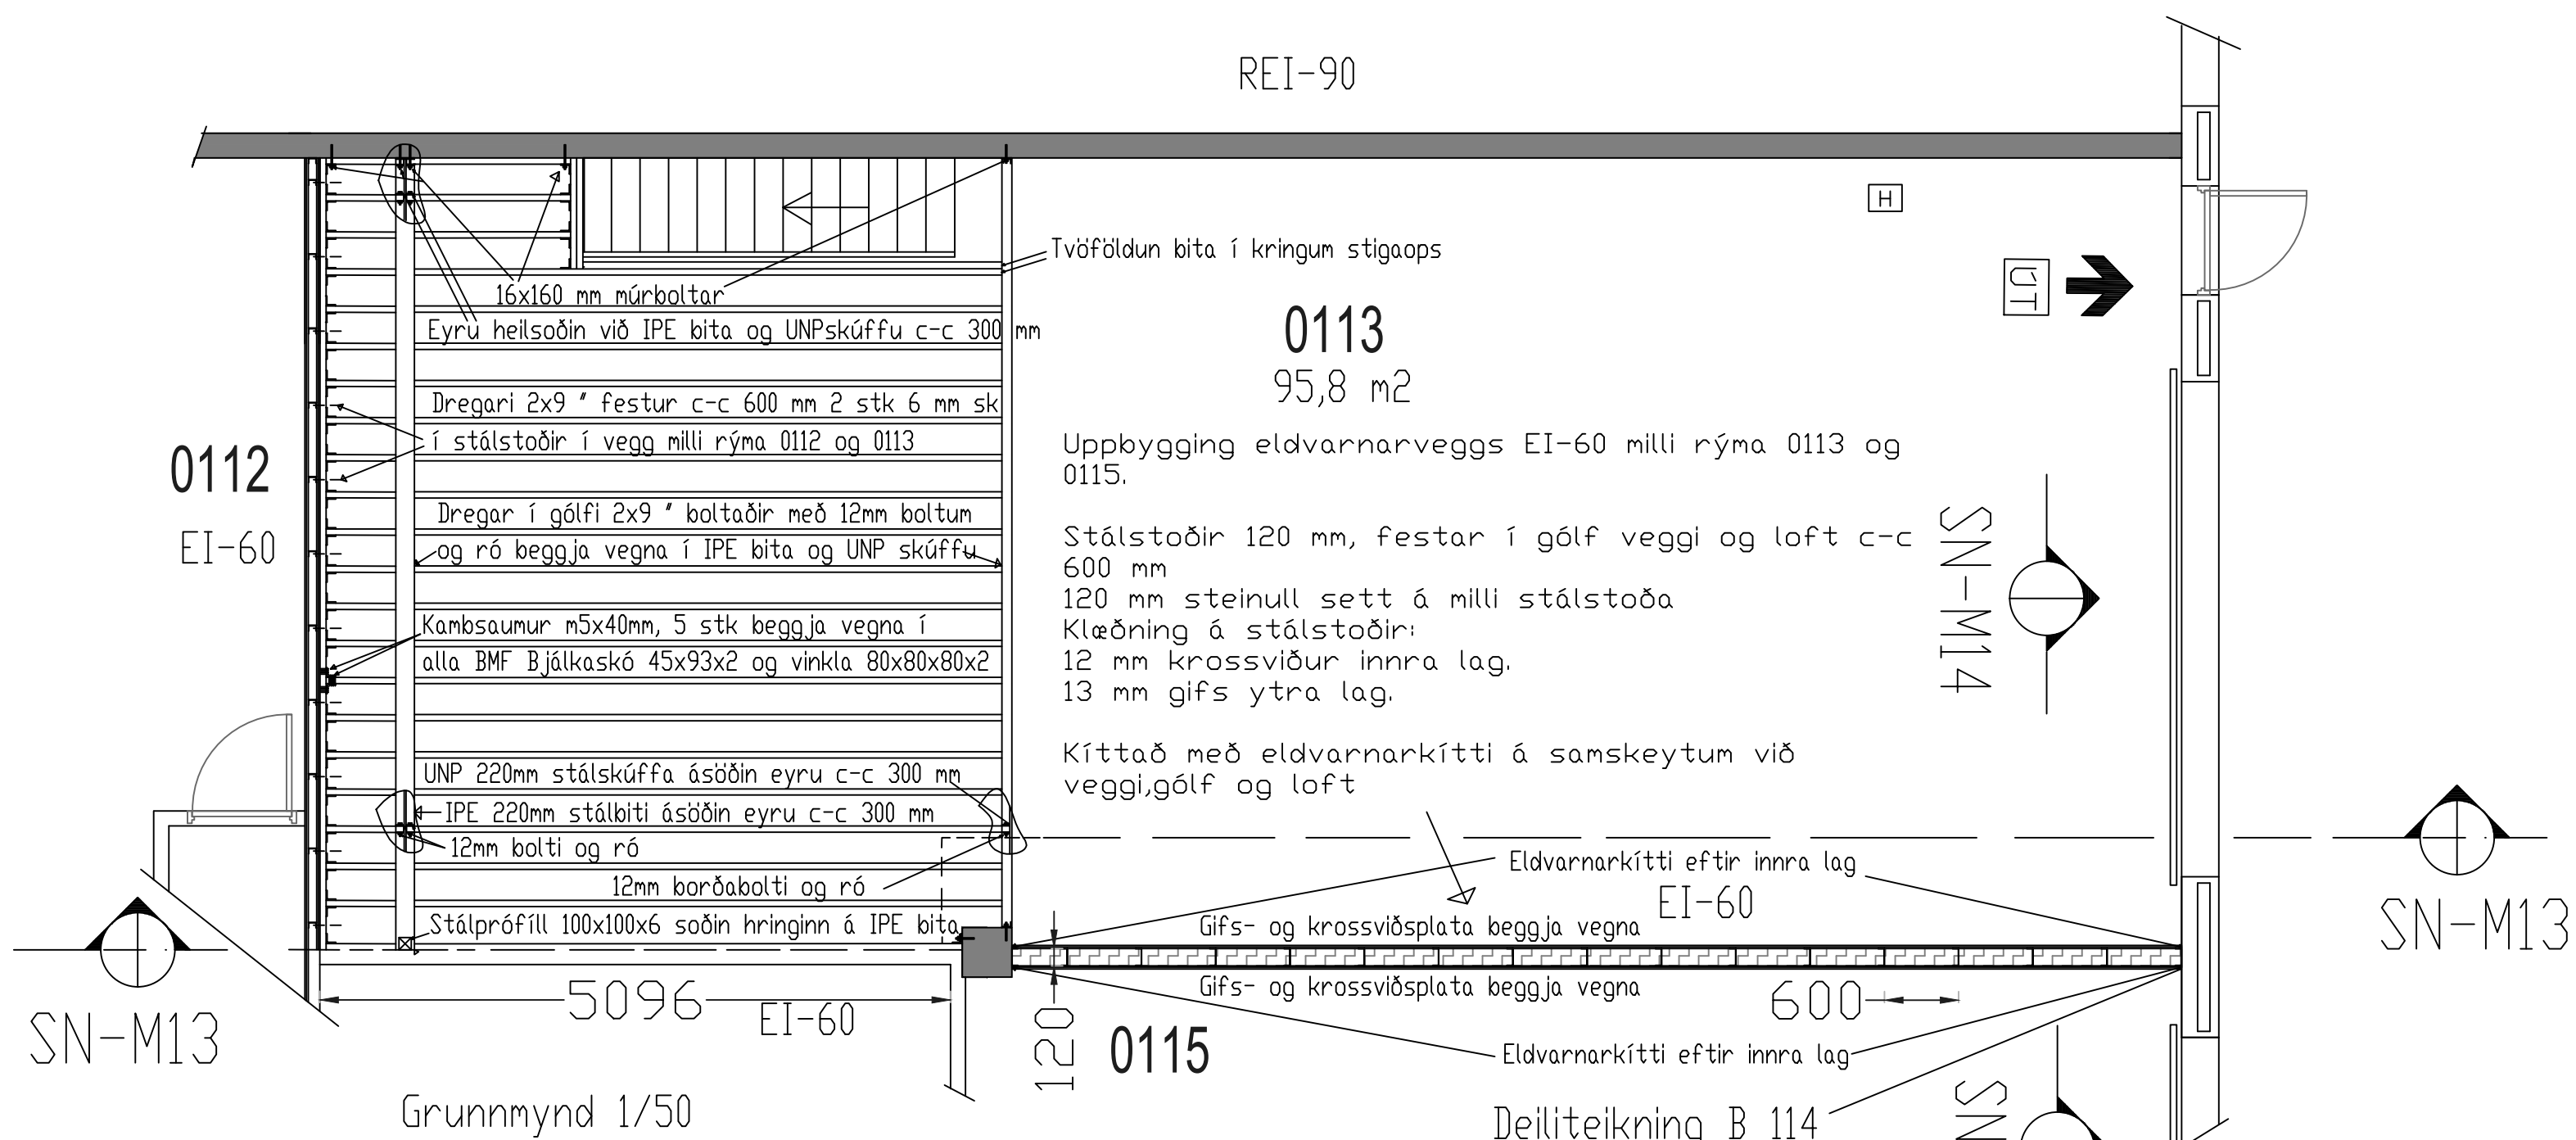

Snið M14

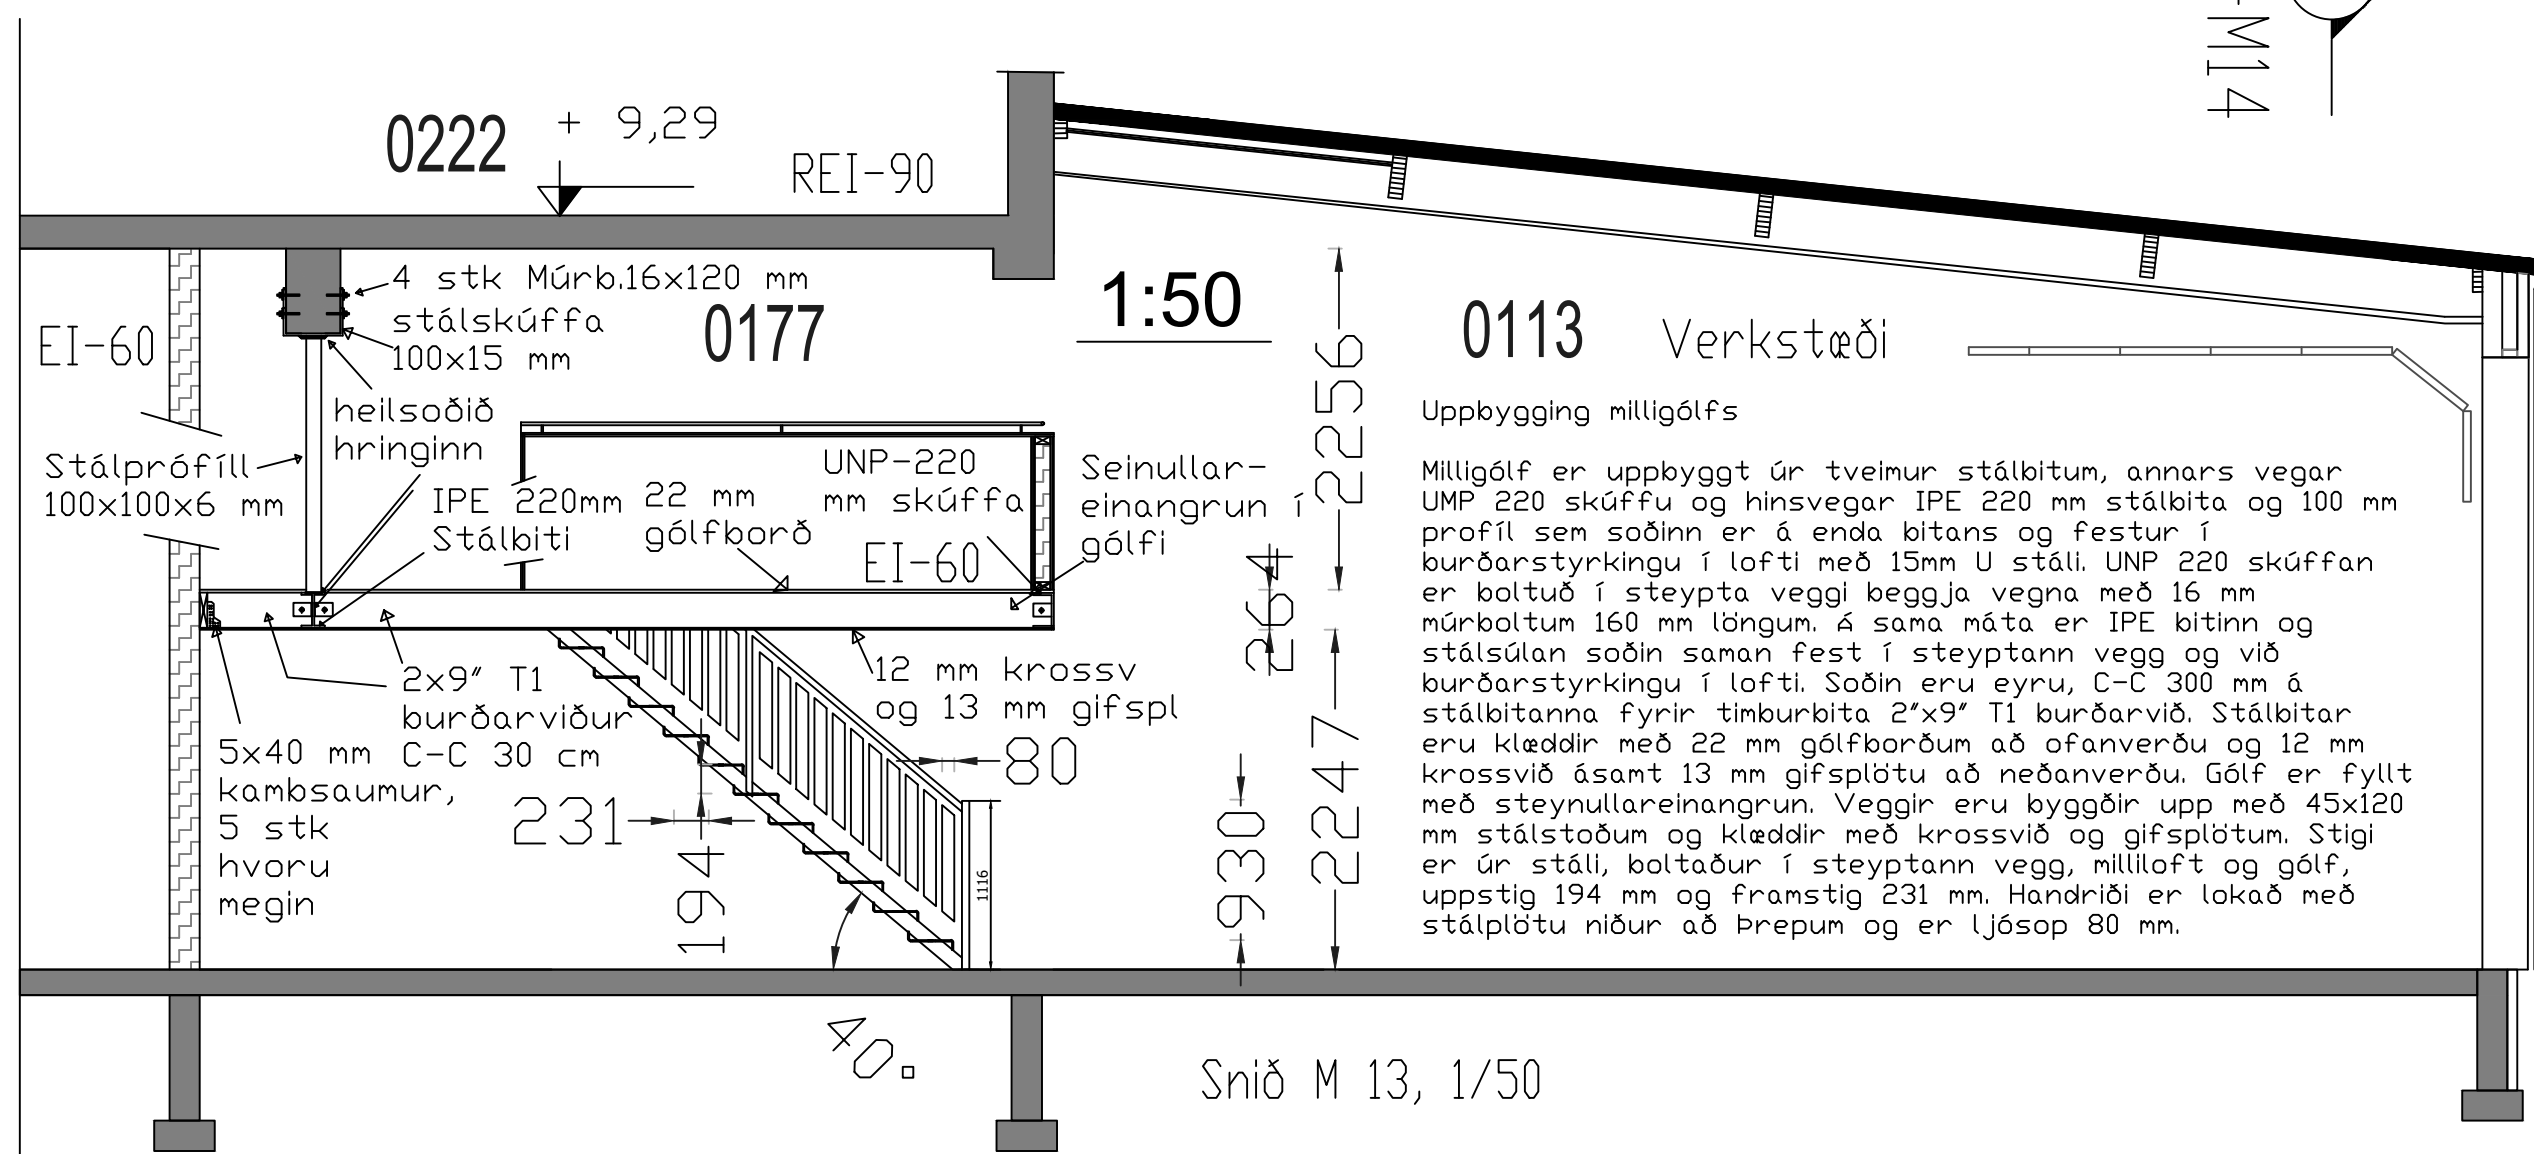

Breytingar	Verkskipti	Verkefni
	Stálvík ehf	Cuxhavengata 1, Hafnarfirði
	Sigurbjartur Halldórsson Laxakvísl 35, 110 Reykjavík	Uppbygging eldvarnar-veggur og milligólf
	kt. 230656-3479 s: 7752233	Númer teikningar
	Des. 2023	B113
	Stálarkennitali Sigurbjartur Halldórsson	Verkefni
	Stálarkennitali Gísli Hermannsson	05-1
Samþykkt		