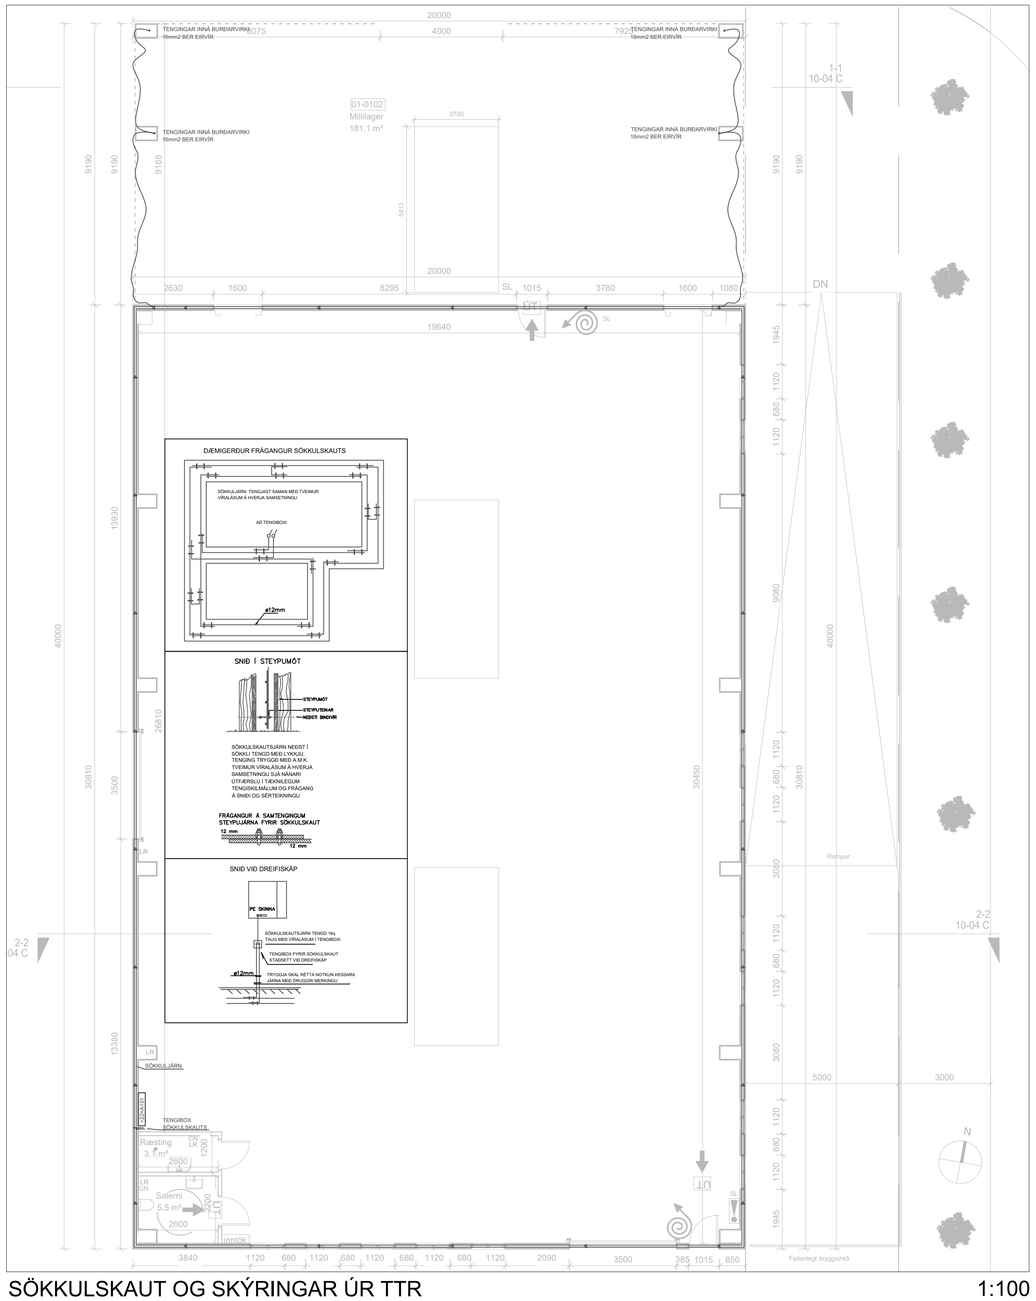

SÖKKULSKAUT OG SKÝRINGAR ÚR TTR 1:100

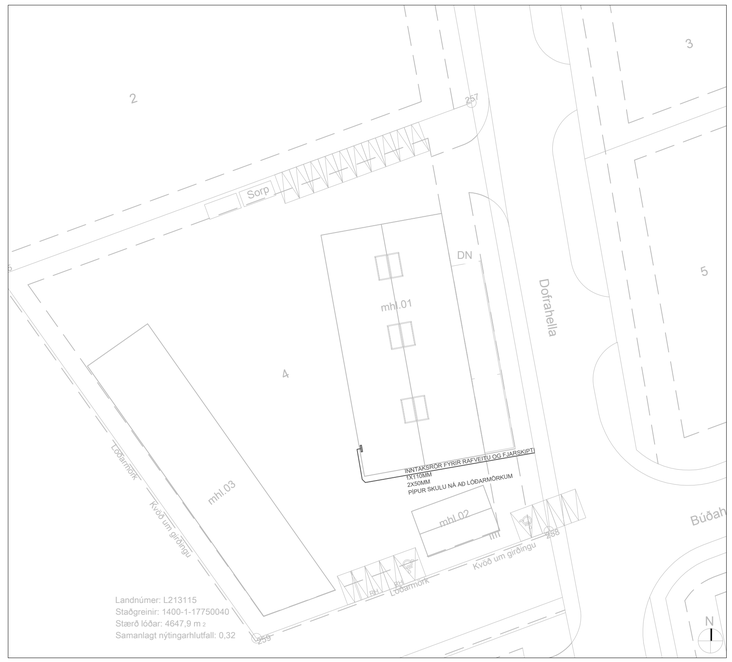

AFSTÖÐUTEIKNING 1:500

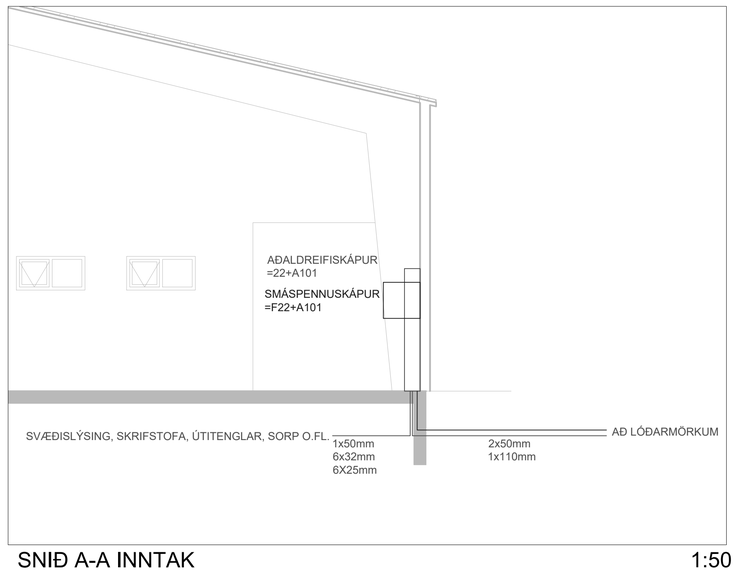

SNIÐ A-A INNTAK 1:50

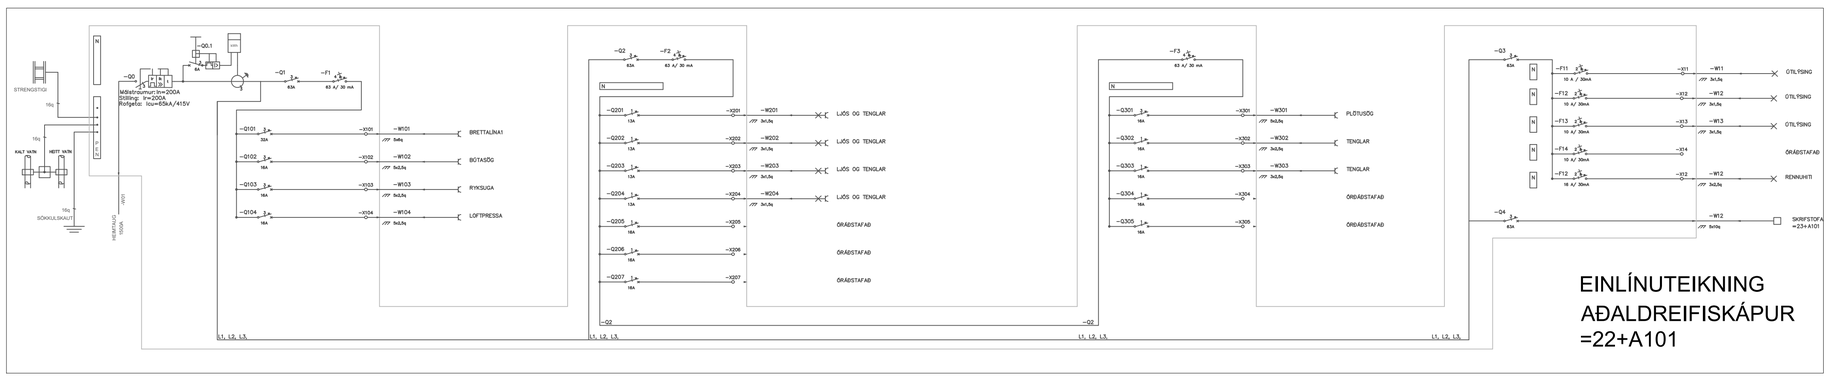

EINLÍNUTEIKNING
AÐALDREIFISKÁPUR
=22+A101

RAFRÆNT UNDIRRITAÐ
Þórður Þorsteinsson
Kt. 0512813659
Dags. 18.1.2024 21:05:23
Ástæða: Undirritun
RAFRÆNT UNDIRRITAÐ
Hugrún Þorsteinsdóttir
Kt. 1109723429
Dags. 23.1.2024 09:05:00
Ástæða: Undirritun
1 RAFRÆNT INNSIGLAÐ
Hafnarfjarðarkaupstaður - byggingarfulltrúi
Dags. 29.1.2024 09:34:48
Ástæða: Uppdrátur móttekinn.

ÚTGÁFUFERILL

NÚMER:	DAGS.	SKÝRINGAR:	UNNIÐ:
DAGS.		SAMRÆM.HÖNNUÐUR	

ELVIT

ELVIT sf. ÆGISGRUND 12, 210 GARÐABÆR
SÍMI: 888-8010, kt: 630621-0700
NETFANG: tt@elvit.is, HEIMASÍÐA: www.elvit.is

HEITI VERKS:
DOFRAHELLA 4
HAFNARFJÖRÐUR

HEITI TEIKNINGAR:
SÖKKULSKAUT
AFSTÖÐUTEIKNING
SNIÐ

MKV:	DAGS. 5.1.24	VERK NR EL23086	
TEIKNAÐ. Þ.Þ.	YFIRFARIÐ Þ.Þ.	SAMÞYKKT Þ.Þ.	NR. TEIKNINGAR 0-1
DAGS.undirskr. 5.1.24	NAFN HÖNNUÐAR ÞÓRÐUR ÞORSTEINSSON kt: 051281-3659		
UNDIRSKR.HÖNNUÐAR			ÚTGÁFA A