



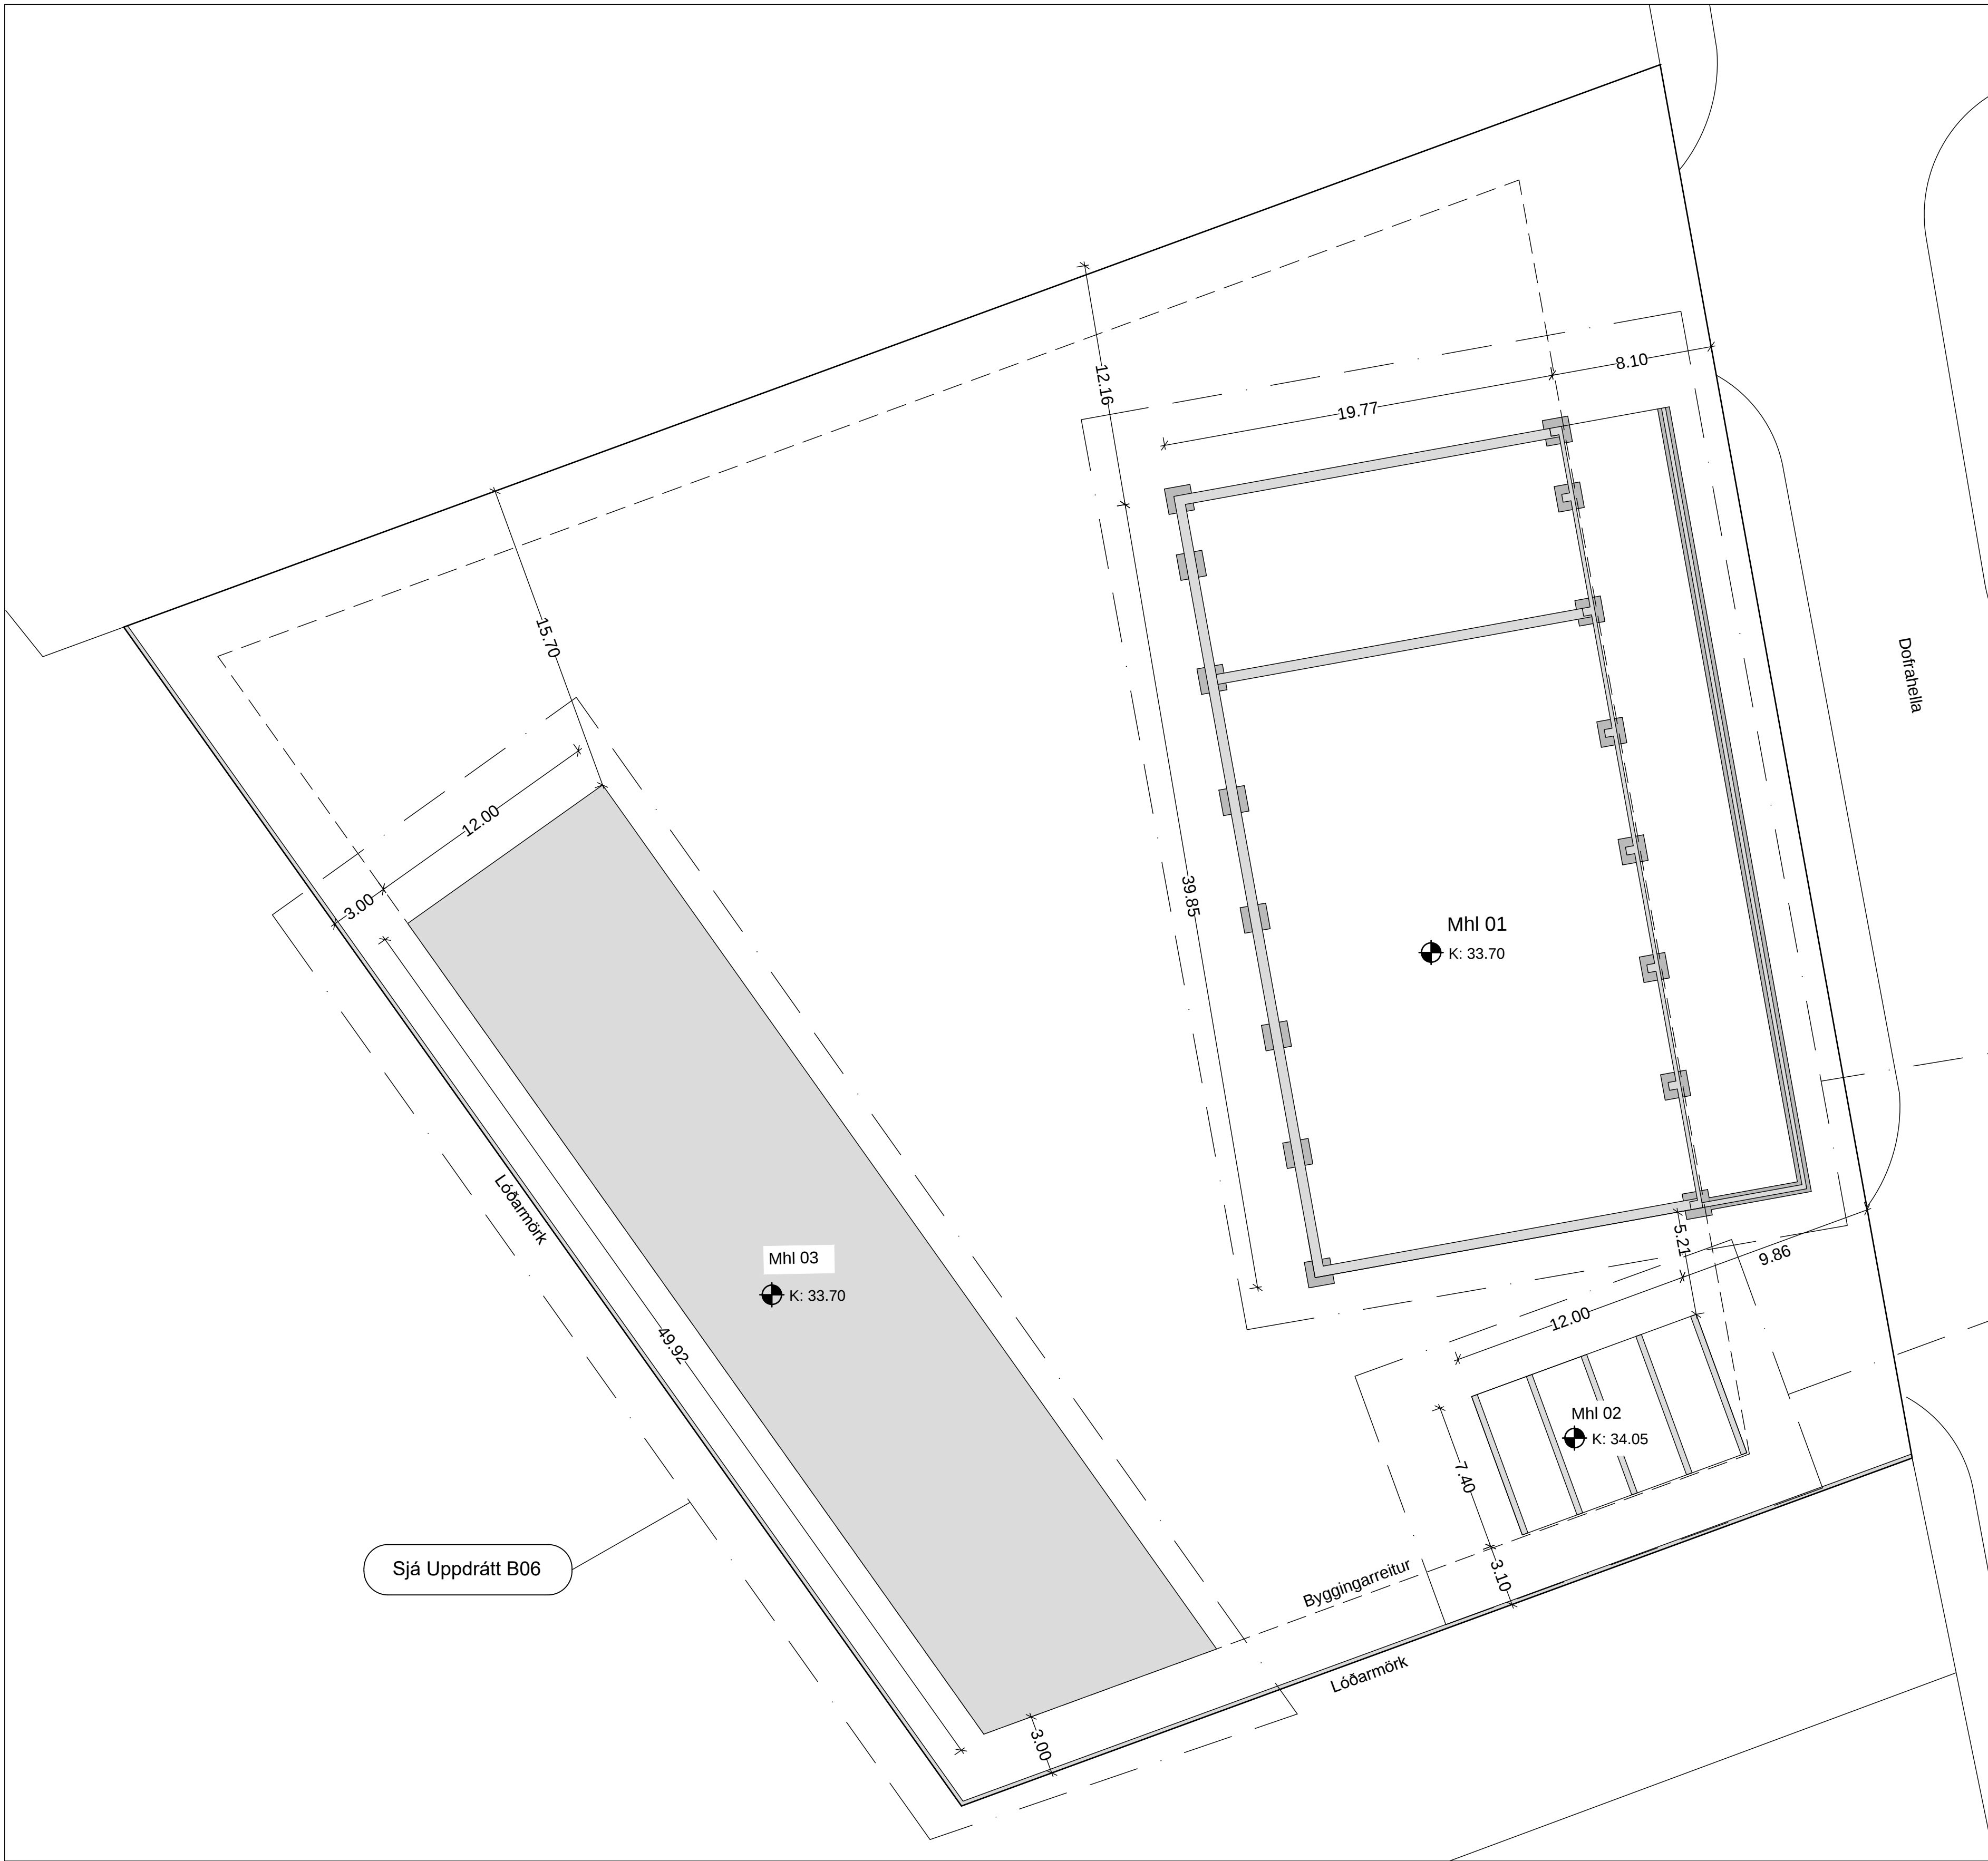

YFIRLITSMYND
Mkv. 1:200

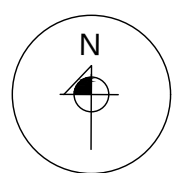

SKÝRINGAR - ALMENNT:

MÁLSETNINGAR Á YFIRLITSMYND ERU Í METRUM. HÆÐARKÓTAR ERU Í METRUM OG MÍÐA VÍÐ AD GÖLFKÓTI FRAMLEIÐSLUHÖSS SÉ K:33.70

ÁLAGSFORSENDUR:

NOTÁLAG:
ÁLAGSTILHÖGUN ER Í SAMRÆMI VÍÐ ÍST EN 1990: 2002/NA:2010
SKRIFSTOFUHÖSS 2.0 kN/m²
FRAMLEIÐSLUHÖSS 5.0 kN/m²
ÚTILAGER 8.0 kN/m²

VINDÁLAG:
VINDÁLAG REIKNAST SAMKV/EMT ÍST EN 1991-1-4: 2005/NA:2010
HRYFISFLOKKUR 1. GRUNNGILDI VINDÁLAGS q_{ref} = 1.75 kN/m²

SNJÓÁLAG:
SNJÓÁLAG REIKNAST SAMKV/EMT ÍST EN 1991-1-3: 2003/NA:2010
GRUNNGILDI SNJÓÁLAGS ER 2.1 kN/m²

GRUNDUN:
GRUNDUN SAMKV/EMT ÍST EN 1997-1:2004/NA:2010
GRUNDAD ER Á STEYPTA SÖKKLA
MESTA ÁLAG Á UNDIRSTÖÐU ER MINNA EN 0.4 MN/m²

JARÐSKJÁLFTÁALAG:
JARÐSKJÁLFTÁALAG REIKNAST SAMKV/EMT ÍST EN 1998-1:2004/NA:2010
HÖNNUNARHRÖÐUN ER 0.3g

Sjá Uppdrátt B03

Sjá Uppdrátt B02

Sjá Uppdrátt B06

BREYTINGAR
B1 - 23.01.2024: Ýmsar viðbætur vegna ýtarhönnunar
B2 - 11.09.2024: Hæðarkóta á Mhl 02 breytt


HÖNNUNARSTJÓRI Hugrún Þorsteinsdóttir 110972-3429 Arkitekt

DOFRAHELLA 4 - HAFNAFIRÐI



SIGURÐUR UNNAR SIGURÐSSON 290772-4279 VERKFRÆÐINGUR

BURÐARVIRKI - UNDIRSTÖÐUR
YFIRLITSMYND SVÆÐIS


HANNAÐ/TEIKNAD: SUS DAGS: 20.11.2023 MKV: 1:200 & A1 TEIKN. NR: B01-B2
899 9689 sigurdur@vivaldi.net

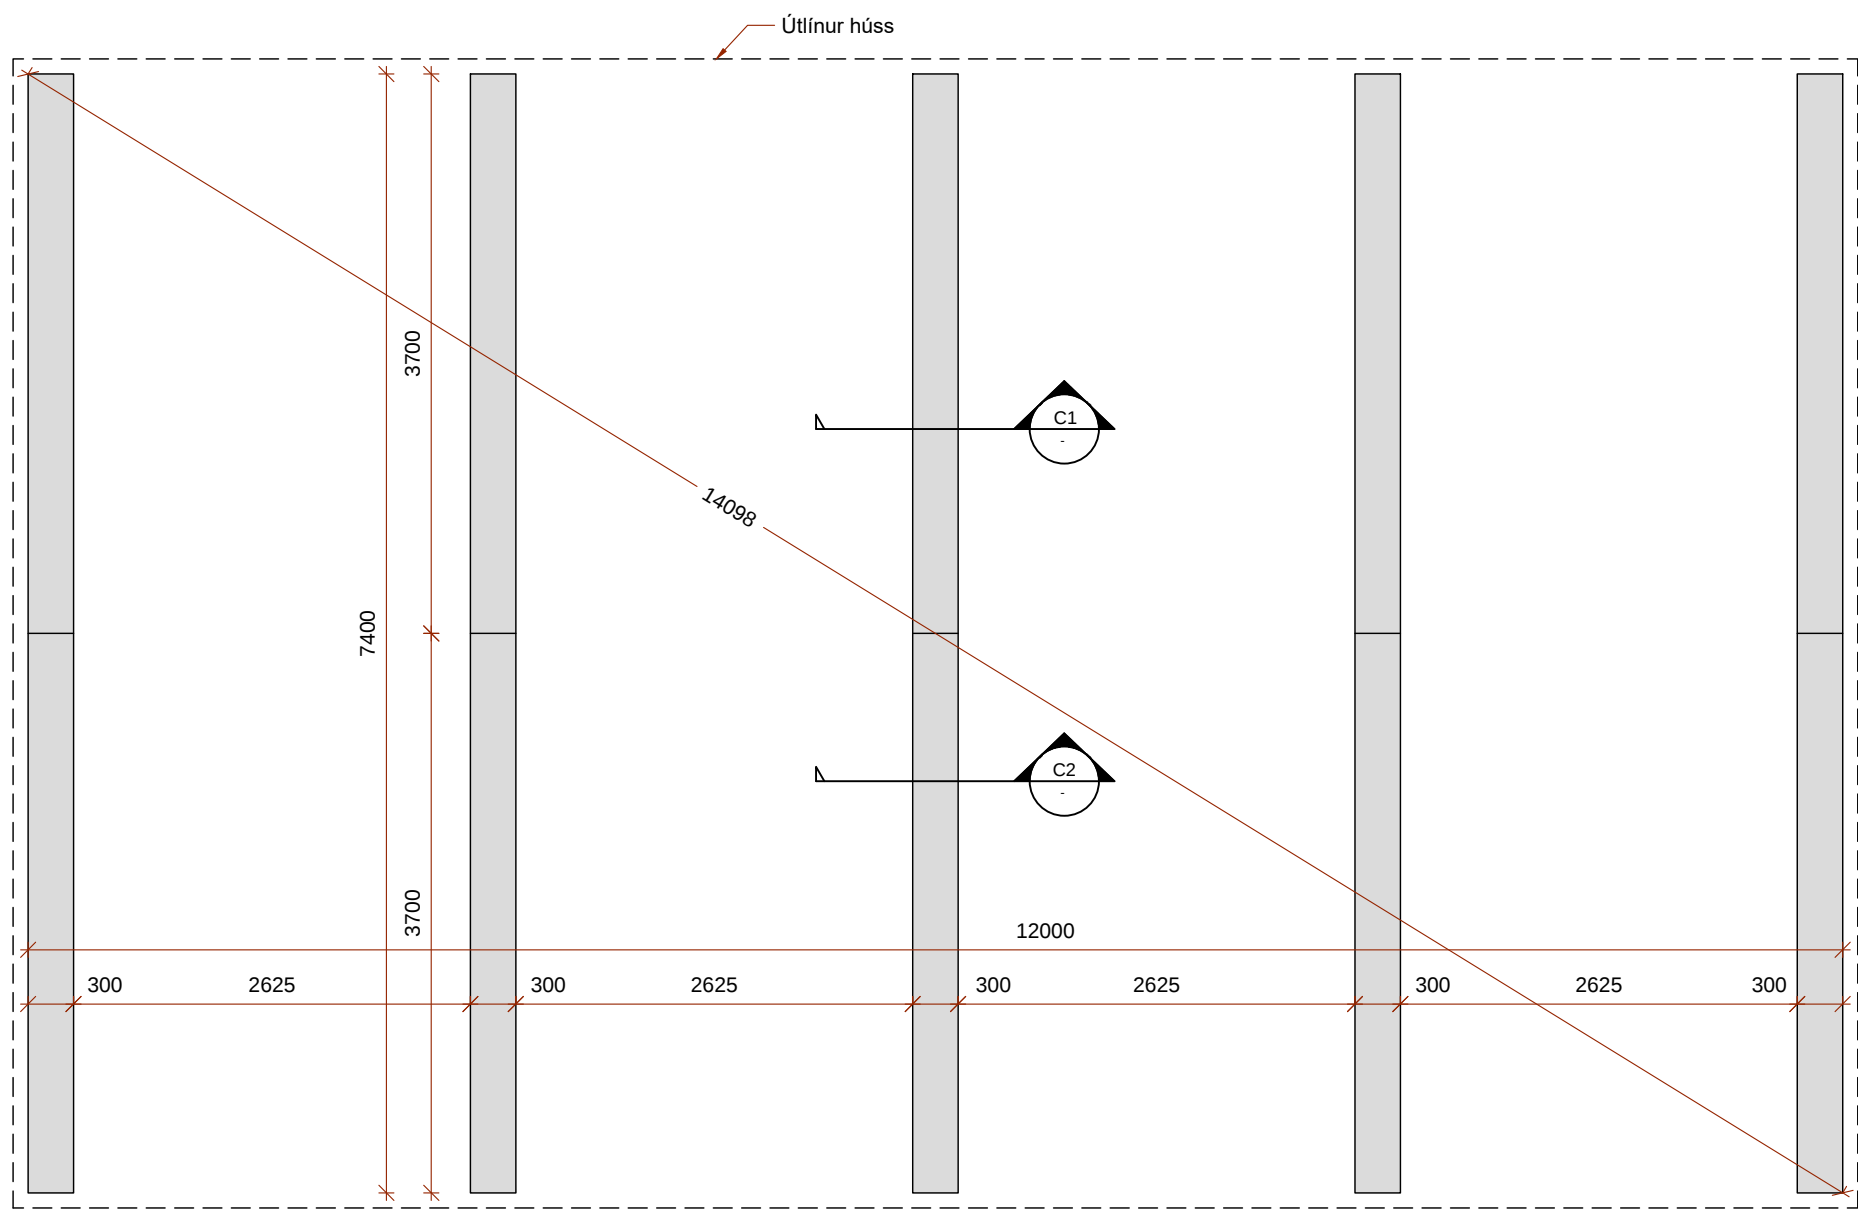

GRUNNMYND
Mkv. 1:50

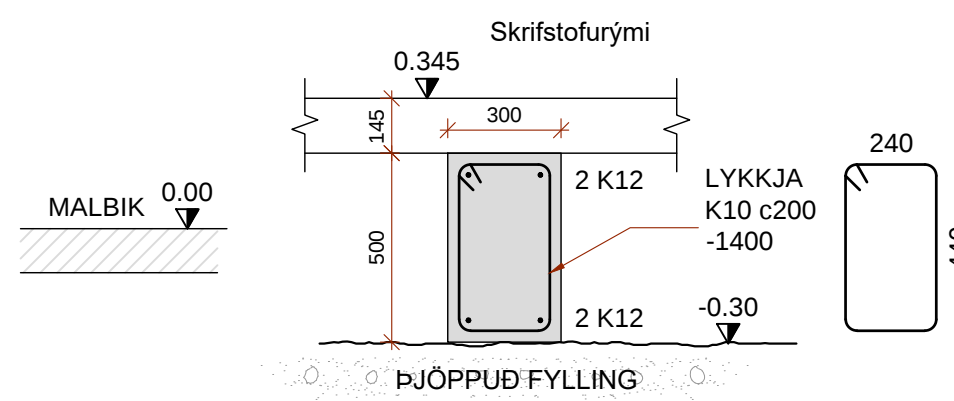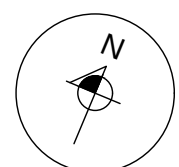

C1 SNIÐ
Mkv. 1:20

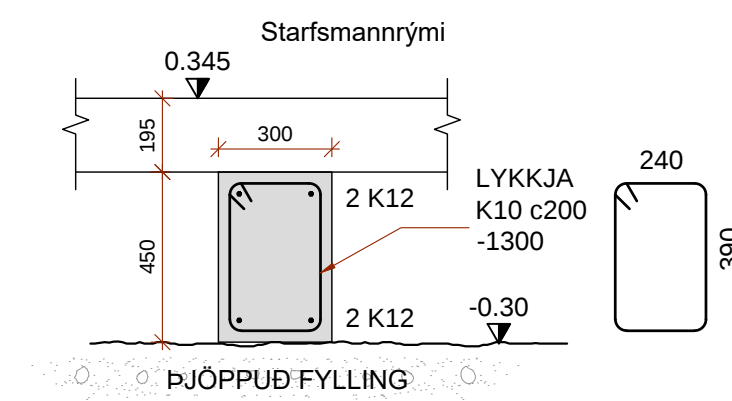

C2 SNIÐ
Mkv. 1:20

SKÝRINGAR - ALMENNT:

ÖLL VINNA SKAL VERA Í SAMRÆMI VÍÐ TEIKNINGAR ÞESSAR, KRÖFUR BYGGINGARREGLUGERÐAR OG VÍÐEIGANDI STAÐLA.

TRYGGJA SKAL STÖÐUGLEIKA MANNVIRKJA Á ÖLLUM STIGUM VERKSINS MEÐ TÍMAUNDNUM STÍFINGUM, FESTINGUM EÐA Á ANNAN VÍÐURKENNDAN HÁTT.

ÖLL MÁL ERU Í mm. HÆÐARKÓTAR ERU Í METRUM OG MÍÐA VÍÐ AÐ GÓLFKÓTI FRAMLEIDSLOHÚSS SE K:0.00 (RAUNKÓTI K:33.70)


SKÝRINGAR - STEYPT VIRKI:

STÁL MERKT K ER KAMBSTÁL OG SKAL VERA B500B SAMKVÆMT ÍST EN 10080:2005. FRÁGANGUR JÁRNA SKAL VERA SAMKVÆMT ÍST EN 1992-1-1:2004/NA:2010. STEYPUHULA SKAL HVERGI VERA MINNI EN 25 mm.

STEINSTEYPA, GÆÐI, MEÐFERÐ OG PRÓFANIR SKULU VERA Í SAMRÆMI VÍÐ ÍST EN 206:2013+A1. STYRKLEIKAFLOKKUR SKAL VERA C30. LOFTINNÍHALD 5-7%. VÍS HLUTFALL <0,55

STEYPUHULA:
SÖKKLAR: 30 mm

SSK MERKIR SÖKKULSKAUT (Sjá raftagneikningar)

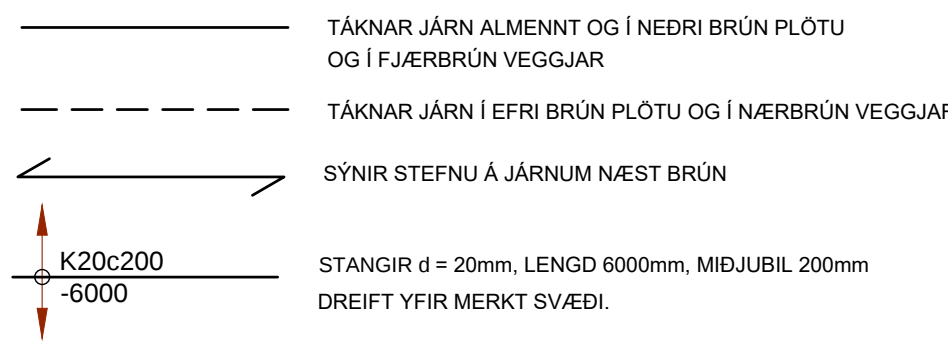

SKÝRINGAR - GRUNDUN:

GRAFA SKAL FYRIR UNDIRSTÖÐUM NIÐUR Á KLAPPARBOTN. ÞAR SEM FYLLA ÞARF Í UNDIR PLÖTUR SKAL NOTA SKAL FYLLINGAREFNI SEM EKKI ER FROSTNÆMT.

BJÖPPUN FYLLINGAR SKAL UPPFYLLA EFTIRFARANDI KRÖFUR SKV. PLÖTUÞRÓFI: E2 >120MPa OG E2/E1 < 2.3

BEYGING OG SKEYTING JÁRNA:

ÞVERMÁL JÁRNS, d	mm	8	10	12	16	20	25
D, LYKKJUR OG VINKLAR	mm	24	30	36	48		
D, BURÐARJÁRN	mm		60	72	96	120	150
SKEYTILENGD JÁRNA S	mm	450	550	650	850	1100	1400
FESTILENGD JÁRNA F	mm	350	400	500	650	800	1000

EF SKEYTT ER MEIRA EN FJÓRÐA HVERT JÁRN Í SAMA ÞVERSNÍÐI SKAL AUKA SKEYTILENGD UM 40%

ATHUGA BER AÐ EIGI ER LEYFILEGT AÐ BEYGJA BENDISTÁL EF LOFTHITI ER UNDIR -5°C

BREYTINGAR
B1 - 23.01.2024: Ýmsar viðbætur vegna ýtarhönnunar
B2 - 18.03.2024: Viðmið á flaðurstuðli í bjöppuþrófi hækkað úr 100 í 120
B3 - 11.09.2024: Hæðarkótar uppfærðir




HÖNNUNARSTJÓRI Hugrún Þorsteinsdóttir 110972-3429 Arkitekt



DOFRAHELLA 4 - HAFNAFIRÐI
SKRIFSTOFUHÚSNÆÐI Mhl 02

SIGURÐUR UNNAR SIGURÐSSON 290772-4279 VERKFRÆÐINGUR



BURÐARVIRKI - UNDIRSTÖÐUR

HANNAÐ/TEIKNAD: SUS DAGS: 20.11.2023 Mkv: 1:50/1:20 & A1 TEKN. NR: B02-B3
899 9689 sigurdur@vvaldi.net

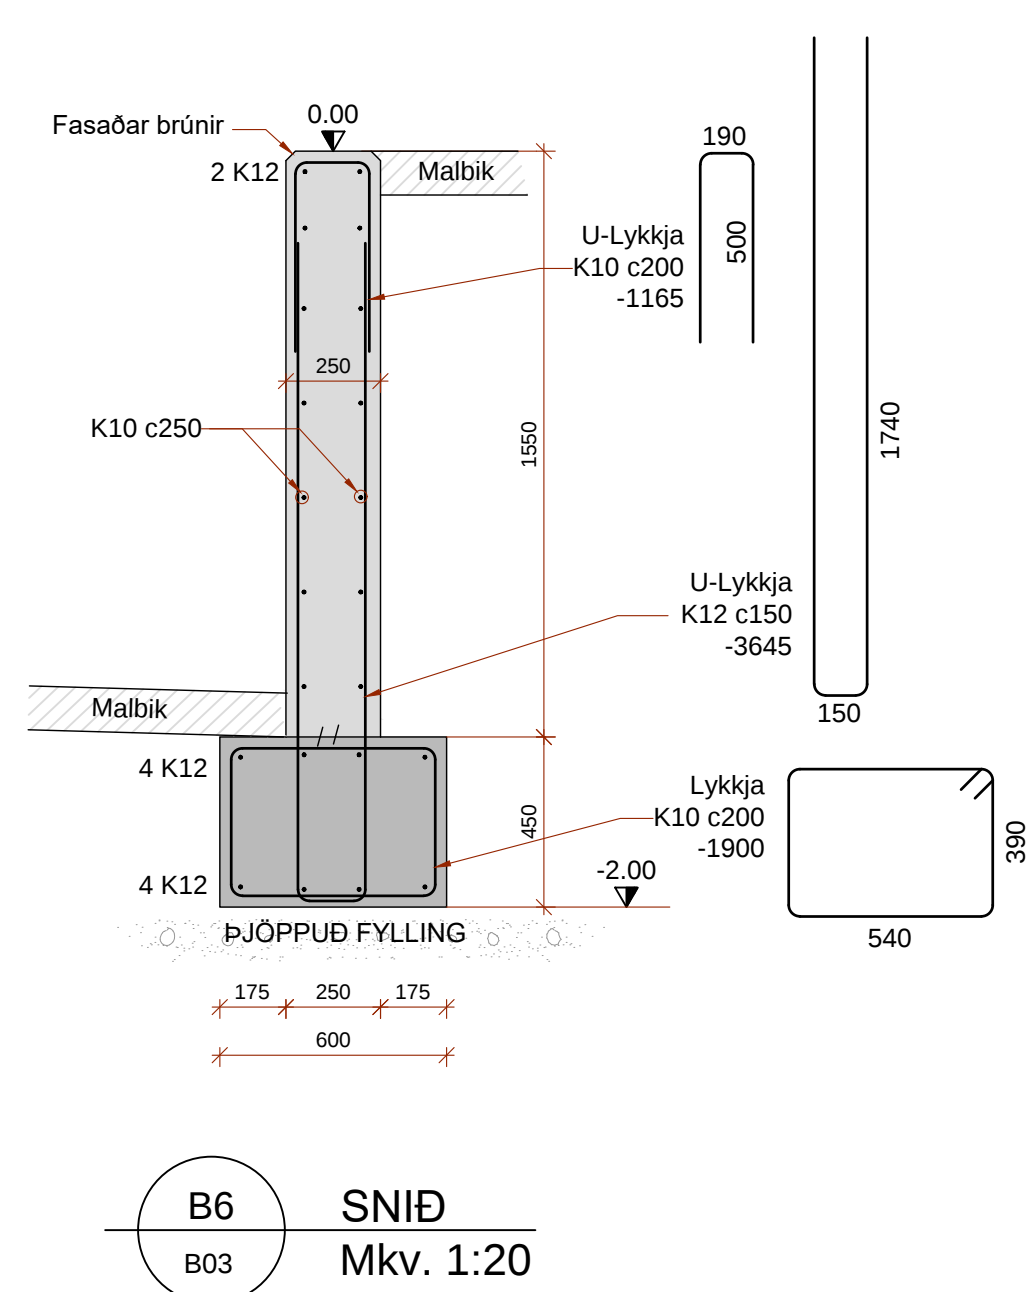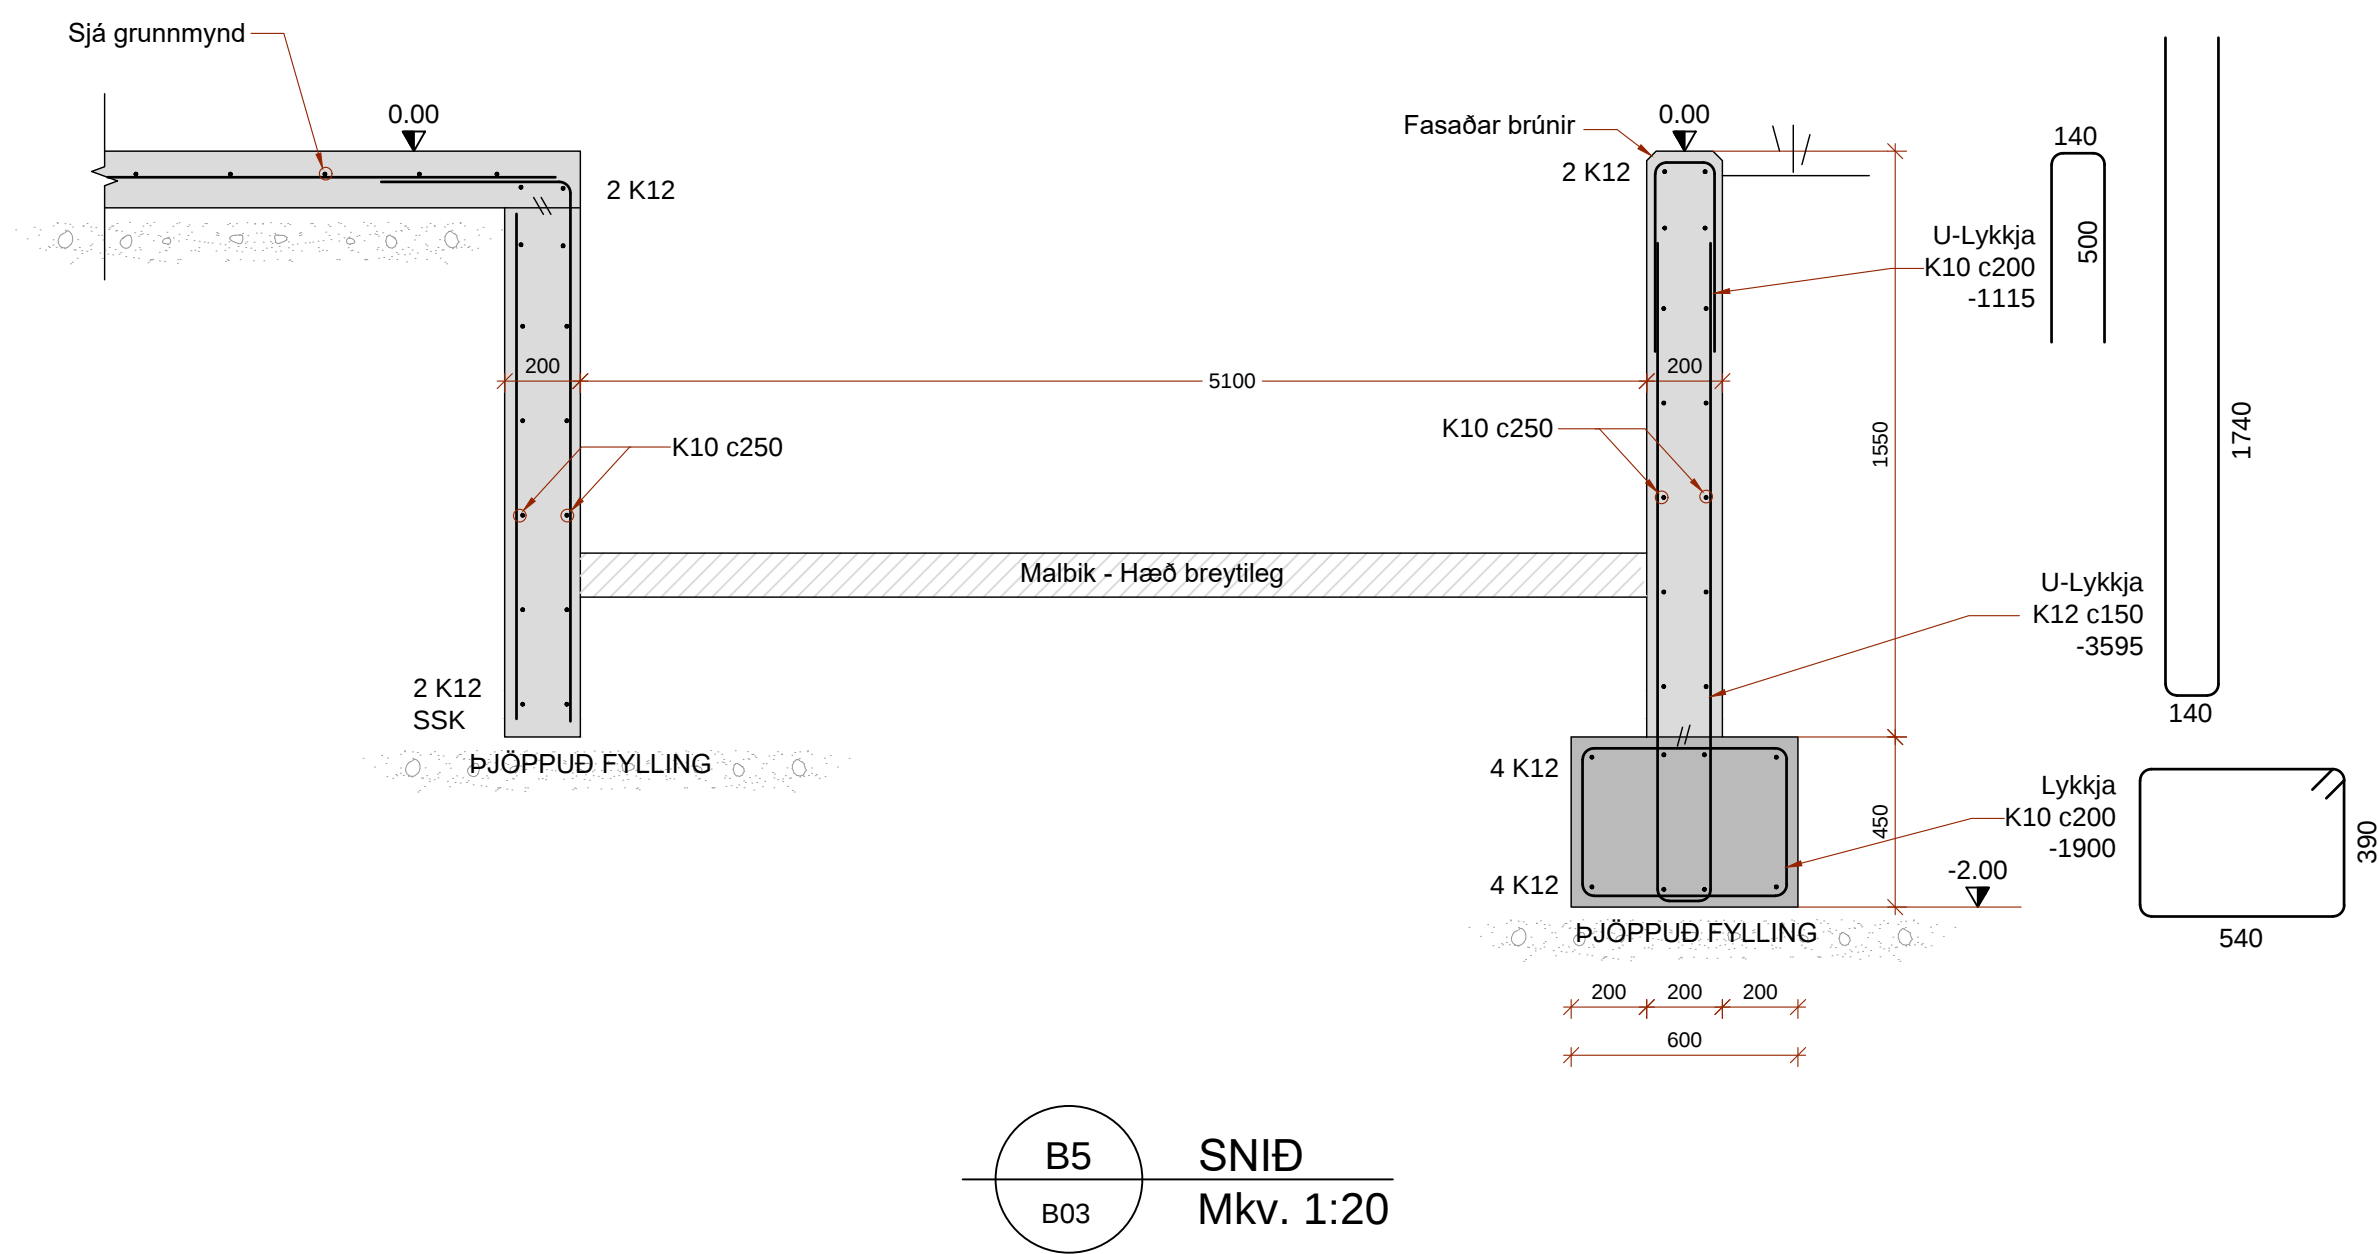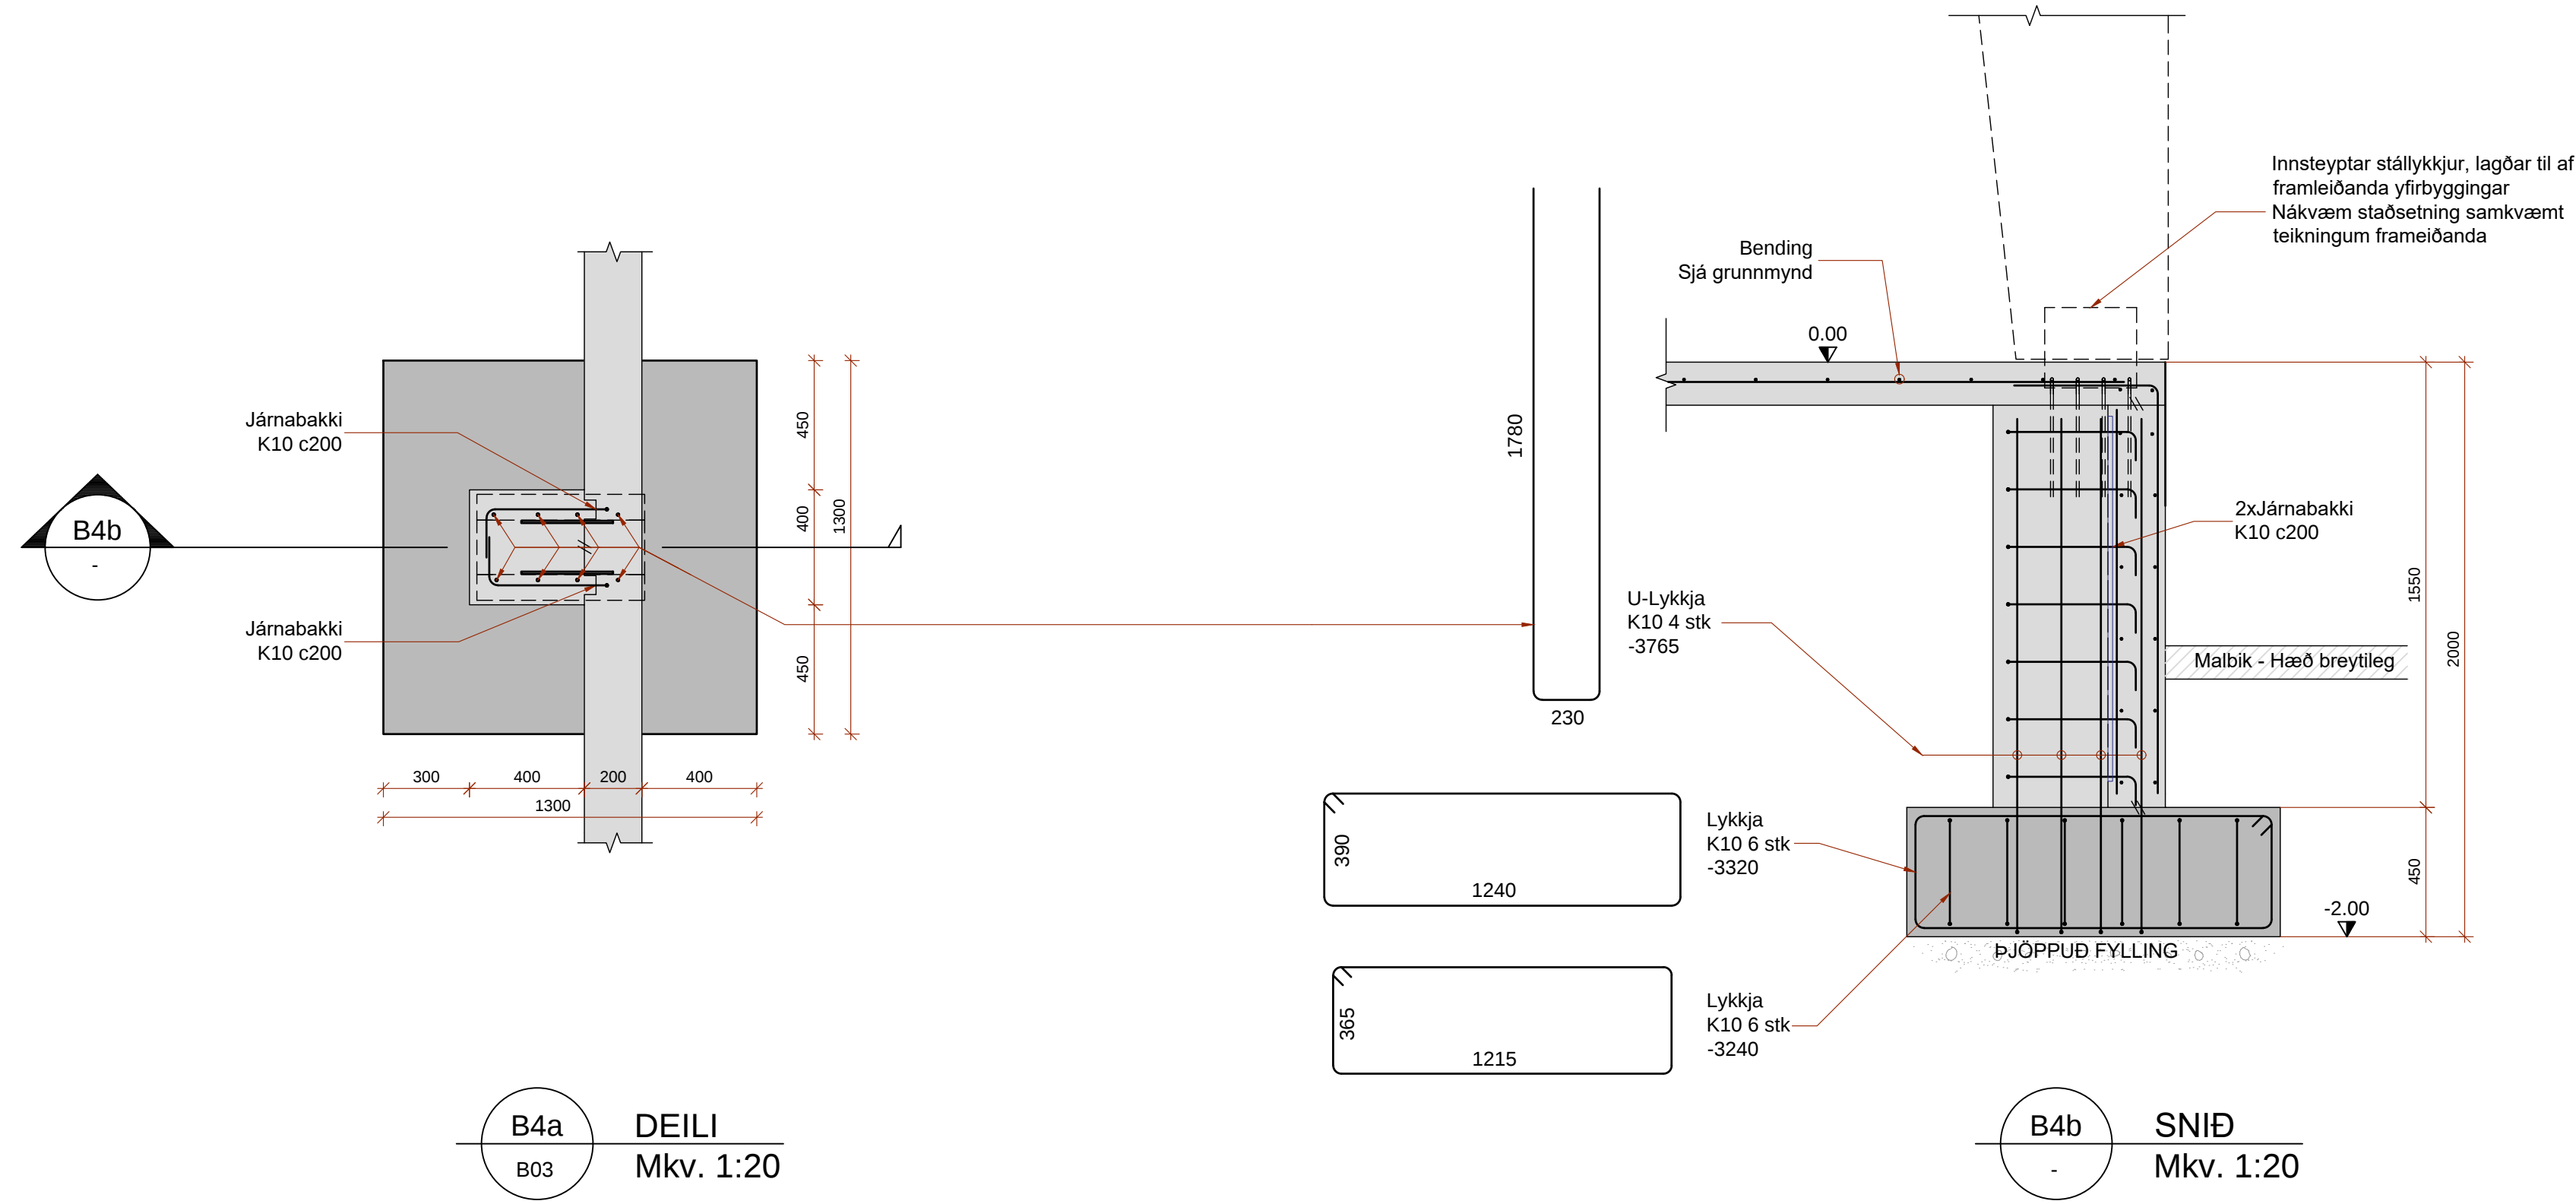


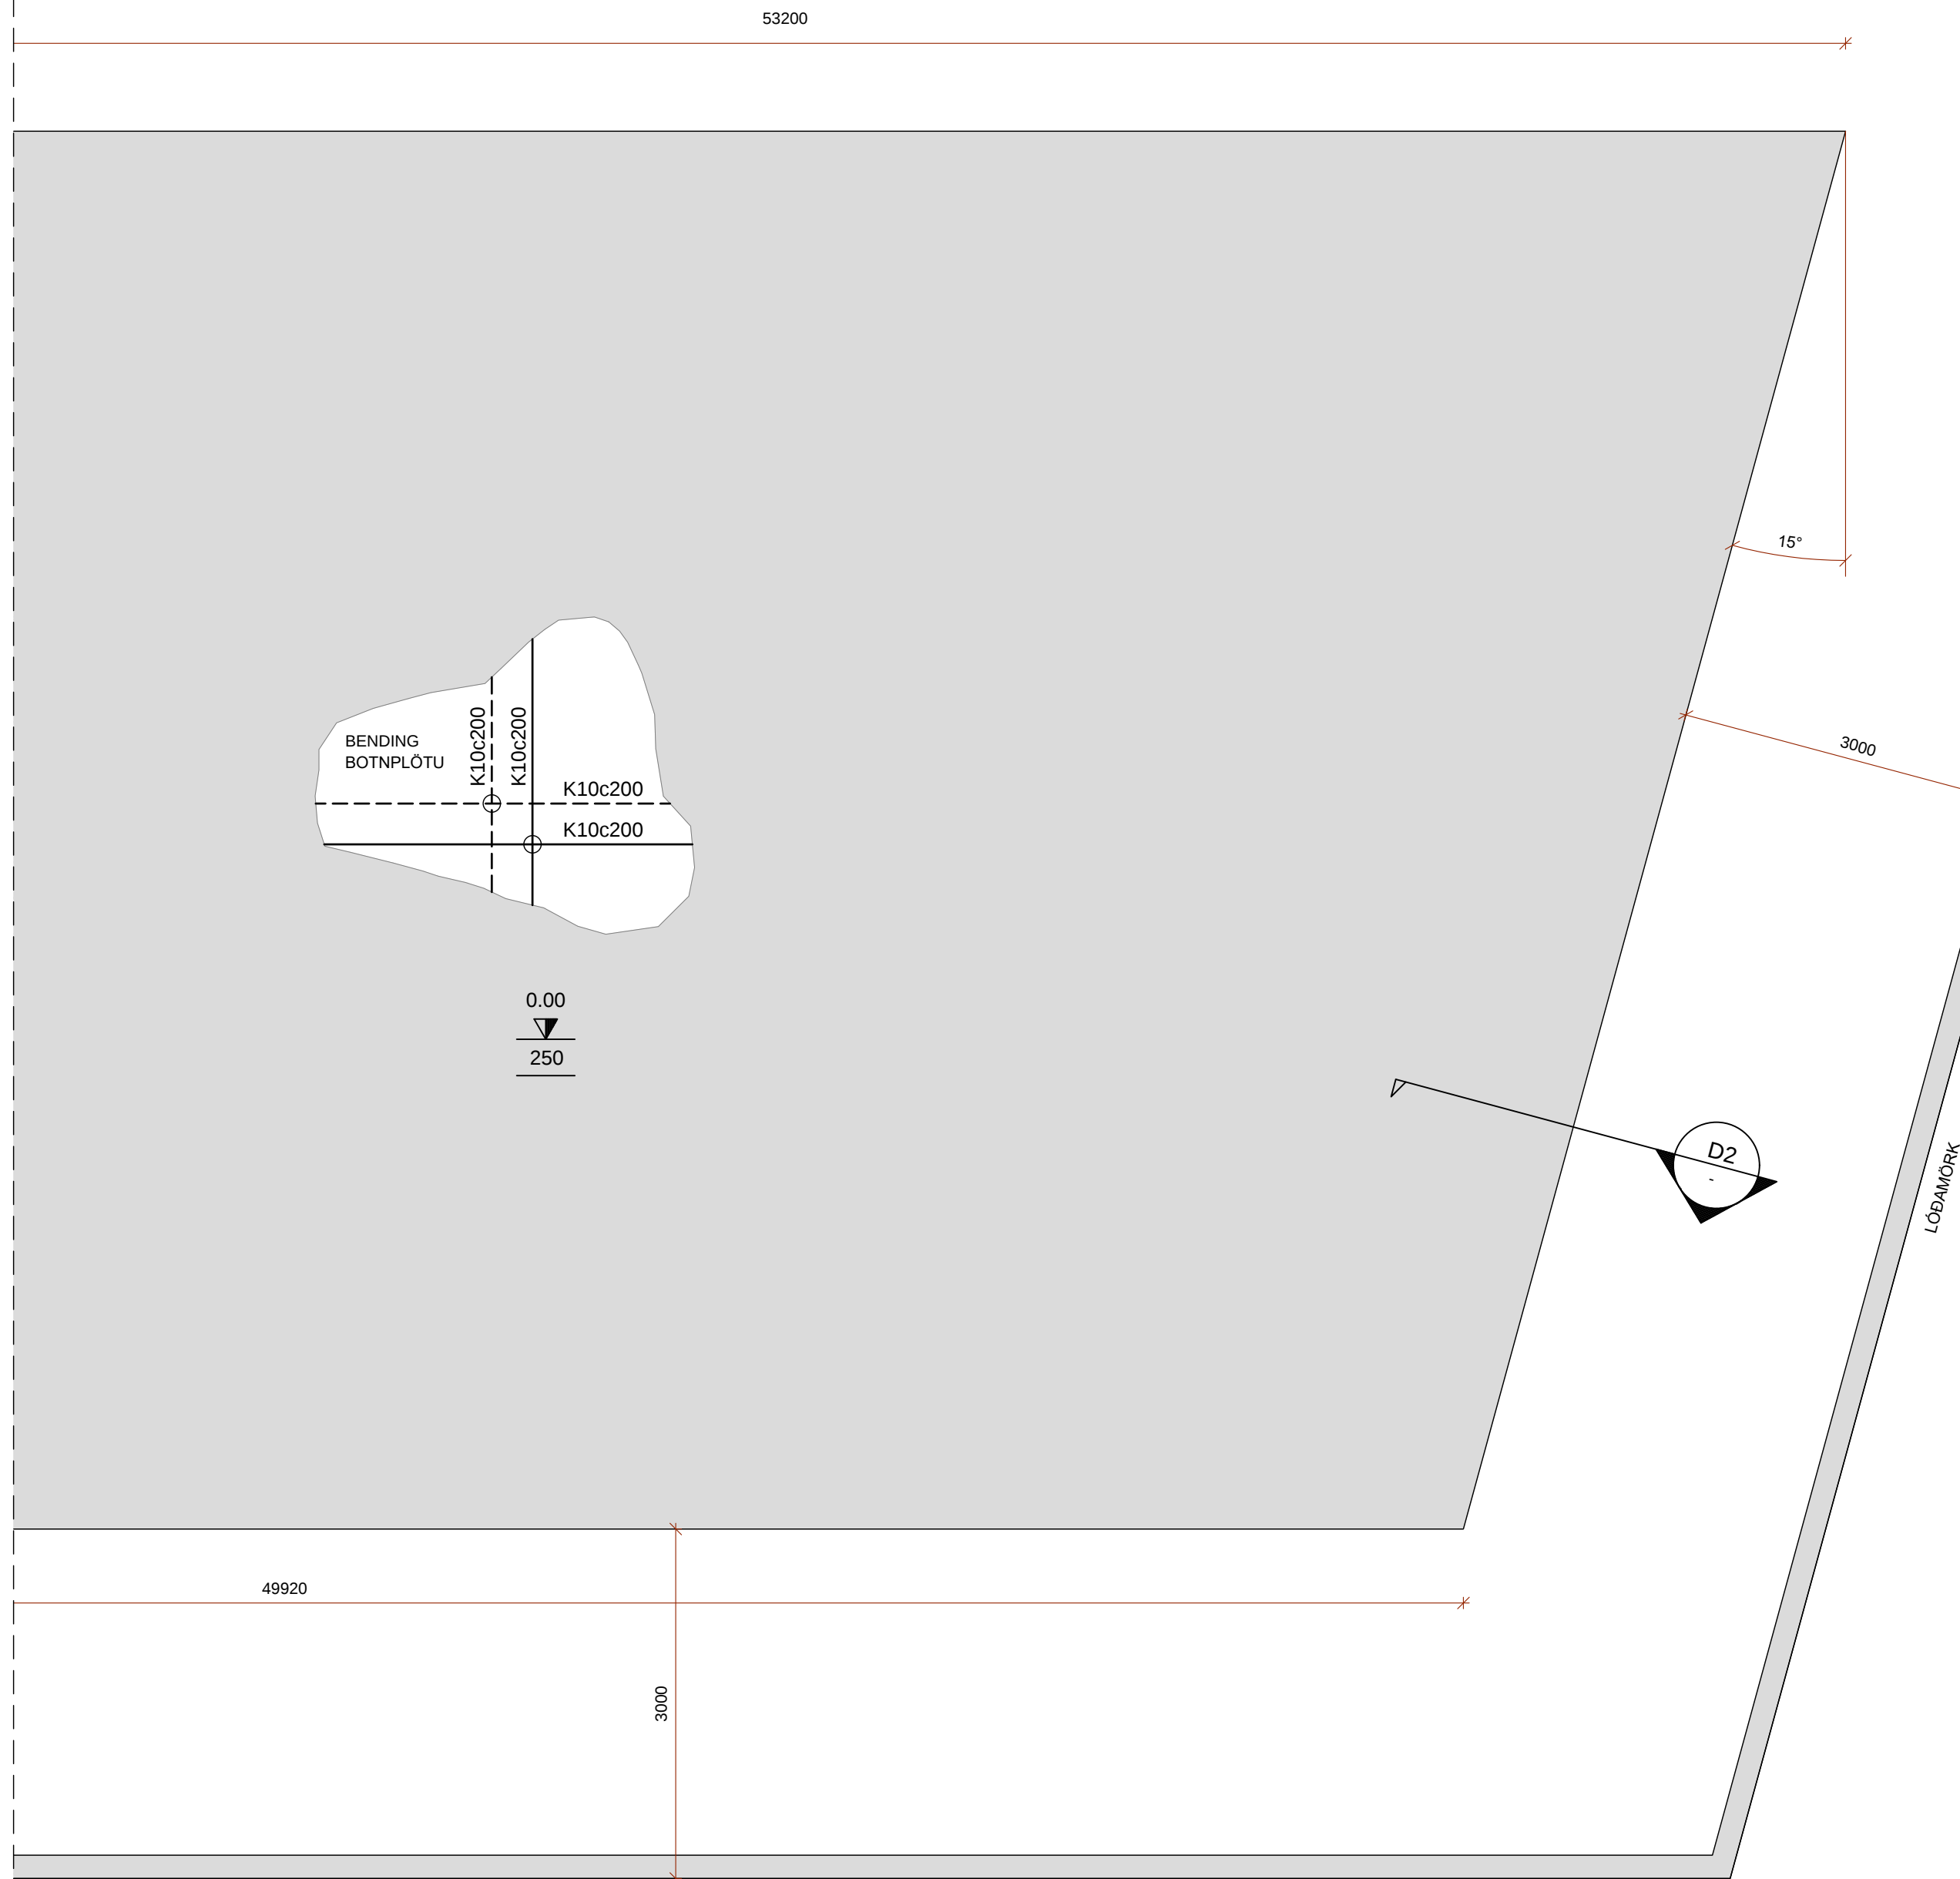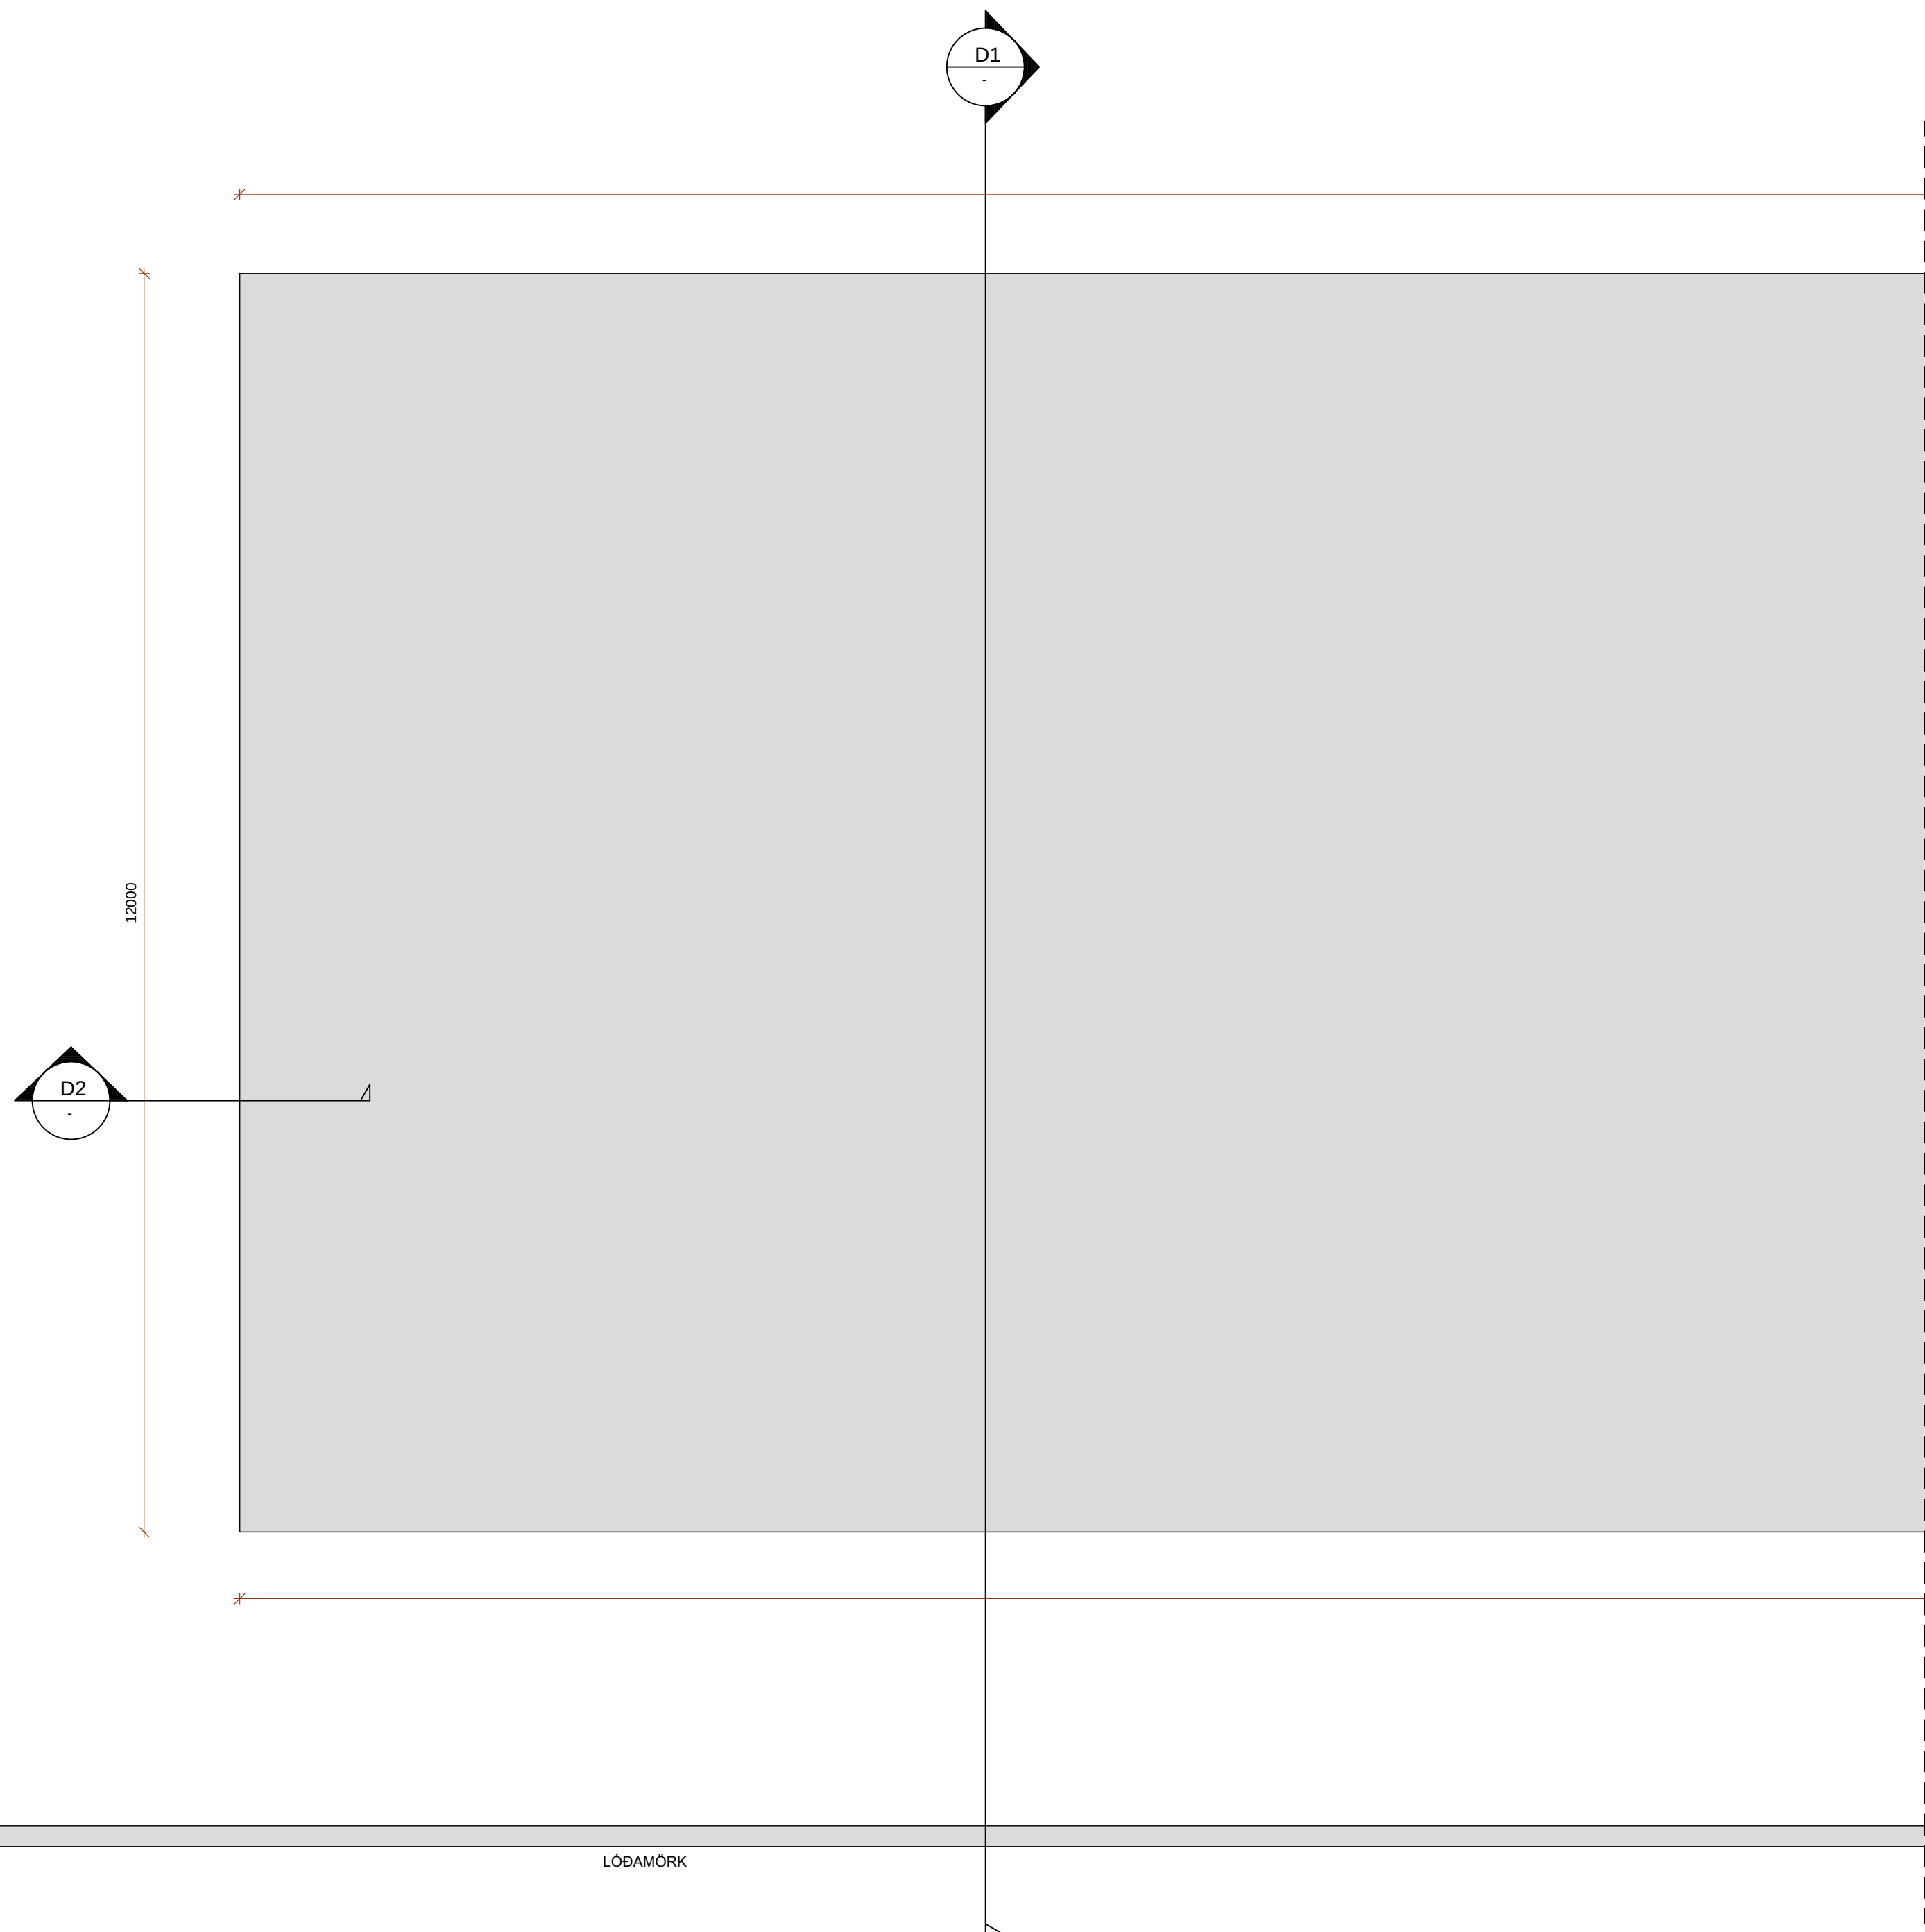

GRUNNMYND
Mkv. 1:50

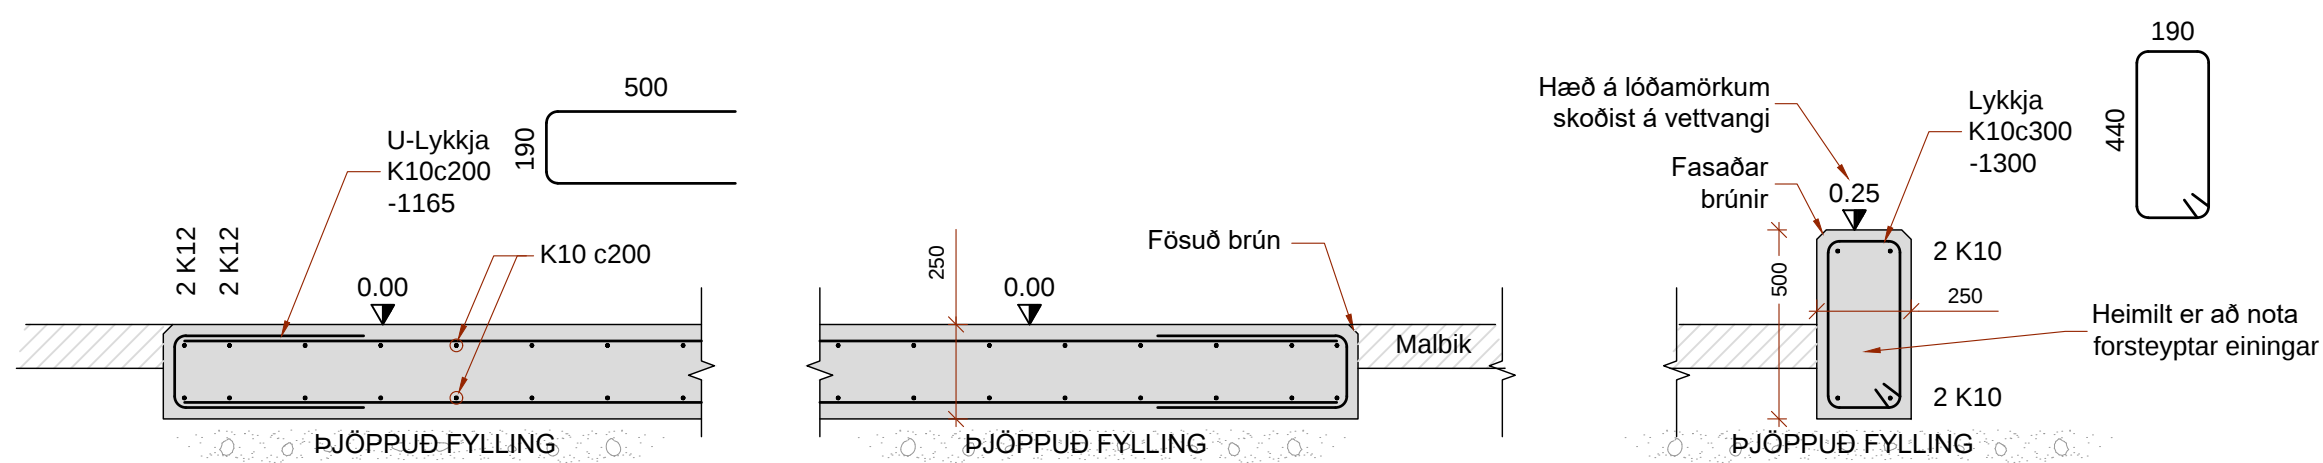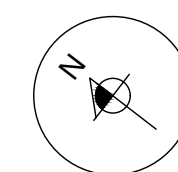

D1
SNIÐ
Mkv. 1:20

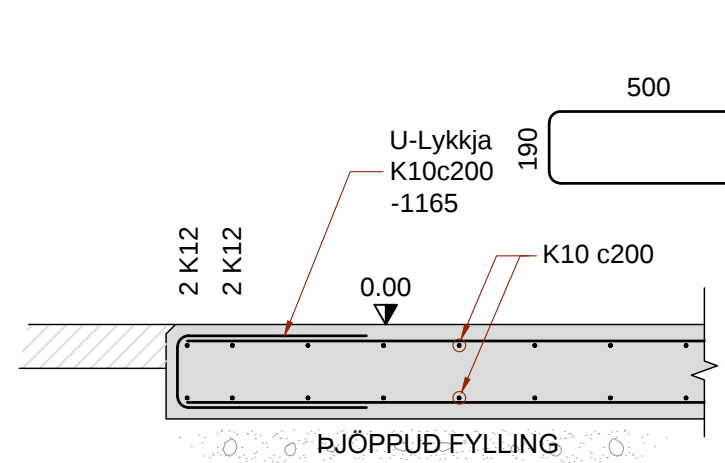

D2
SNIÐ
Mkv. 1:20

ALMENNAR SKÝRINGAR ER AÐ FINNA
Á UPÐRÆTTI B02

BREYTINGAR
B1 - 11.09.2024: Heimild til notkunar á forsteyptum einingum í kant á lóðarmörkum

HÖNNUNARSTJÓRI Hugrún Þorsteinsdóttir 110972-3429 Arkitekt

DOFRAHELLA 4 - HAFNAFIRÐI
ÚTILAGER Mhl 03

SIGURÐUR UNNAR SIGURÐSSON 290772-4279 VERKFRÆÐINGUR

BURÐARVIRKI - UNDIRSTÖÐUR

HANNAÐ/TEIKNAD: SUS DAGS: 20.11.2023 MKV: 1:50/1:20 & A1 TEIKN. NR: B06-B1