



10-00

[illegible][illegible][illegible]

Rýming við eldsvoða

Flóttaleiðir eru sýndar á aðaluppráttum og leiðamerkingar með ÚT merkingum. Skyld er að setja upp rýmingaráætlun fyrir húsnæðið í samræmi við reglur HMS og Vinnuæftirlitsins. Mesta reiknaða göngulengd flóttaleiðar frá framleiðsluhúsnæði er um 20 m. Allar hurðir í flóttaleiðum skal vera hægt að opna án lyklis eða verkfæra með a.m.k. hún og sneril.

Klæðningar og gólf

Flokkun klæðninga og gólfefna er skv. ÍST EN 13501-1

Skrifstofhúsnæði: Klæðningar innanhúss eru K₂10 B-s1, d0 (flokkur 1). Utanhússklæðningar verða í flokki B-s1, d0 klæddar af með málmklæðningu og einangrað með óbrennanlegri einangrun (steinull). Þakklæðningar skulu uppfylla flokk (Broof (t2)).

Frámleisluslúðnaði: Útveggir og þak frámleisluslúðnaðis verða úr stálkleddum samlokueiningum með steinlarkjarna, í flokki B-s1, d0 sem uppfylla E160 brunamótstöðu. Gólf verður steinteypt í flokki A2-s1, d0. Timburrimlar í flokki D-s2, d0 eru víð millilager útfært þannig að takmörkuð sambrunahætta er við frámleisluslúðnaði, sjá nánar greinargerð brunavarna.

Útlager verður opinn að mestu en klæddur af að hluta með óbrennanlegum málmklæðningum í flokki A2-s1, d0 án einangrunar

Brunahólfun

Brunahólfun er sýnd á aðaluppdráttum. Brunahólfun er byggð með aukinni öryggisfarlægð á milli bygginga. Útveggir framléislúshúsnæðis eru með samlokueiningum með steinullarkarna sem uppfylla E160 brunatöstuútski. vottunum framléislúshúsnæðis. Milligangur sem er yfirbyggður að hluta og sambyggður við framléislúshúsnæði er hluti af brunahólf framléislúshúsnæðis. Sambrunahústið er takmörkuð með brunahólfandi útvegjum og önnur eru í sveigju á brunahólfandi byggingarhluta.

Fjarlægð frá útlager að framleiðsluhúsnæði er u.þ.b. 15 metrar en a.m.k. 20 metrar eru að öðrum leygi flötum á framleiðsluhúsnæði frá útlager. Engar byggingar eru skipulagðar til vesturs við útlager og eru a.m.k. 18 metrar í aðliggjandi byggingareiti til norðurs og suðurs. Sjá nánari umfjöllun í greinargerð brunavarna.

Sorp er geymt utanhúss í öruggri fjarlægð frá byggingum á lóð

Aðstaða slökkviliðs

Byggingin er í tæplaga 5 km frá slökkvistöðinni við Skútahreita, viðbragðstími er metinn undir 10 mínútum skv. brunavarnaráætlun. Aðkomuleiðir eru sýndar á afstöðumynd. Akfært er að framleiðsluhúsi á öllum hliðum og að útlager frá lóð. Brunastöð er í anddyri skrifstofuhúta og úrstöð í framleiðsluhúsnæði. Slökkvivatnsþörf fyrir útlager er reiknuð 37 l/s.

Burðarvirki við bruna

Meginburðarvirki veggja og þaks framleiðsluhúsnæðis og millilagers er límré og skal það uppfylla R60 brunamótstöðu. Meginburðarvirki útlagers er límré og skal það uppfylla R30 brunamótstöðu.

Engin krafa er um brunamóttöðu burðarvirkja skrifstofubyggingar vegna stærðar og notkunar.

Viðhald brunavarna

Skýlt er að gera þjónustusamning við viðurkenndan aðila um viðhald og eftirlit á brunaviðvörðunarkerfi. Gera skal þjónustusamning um viðhald á neyðarlýsingu, slöngukeffum og handsökkvátækjum. Setja skal upp eigið eldvarnareftirlitskerfi fyrir bygginguna í samræmi reglugerð um eldvarnir og eldvarnareftirlit til að tryggja sé að notkun byggingarinnar sé í samræmi við forsendur brunavarna og brunavarnir séu ávallt í fullkomnu lagi eins og til er ætlast þegar á reynir.

Endurskoða verður hönnunina ef breyting verður á notkun eða forsendum brunavarna í framtíðinni.

m. Hljóðvíst

Almennt gildir að innandyrna verða ráðstafanir gerðar til að halda hljóðeinangrunargildi fyrir lofthljóð R'w um 60 dB með t.d gölfefnum og hljóðdæmpani efnum í loftum svo sem dúk eða hljóðapötum.

n. Öryggisbúnaður

Á ekki við.

o. Tæknibúnaður

Á ekki við.

p. Algild hönnun

Þ. Regína Halldóttir

í framleiðsluhúsnæði (mhl.01) er starfsemin þess eðlis að ekki geta hreyfihamlaðir unnið þau störf sem áætluð eru þar. Salerni í framleiðsluhúsnæði er hannað skv. kröfum byggingarreglugerðar um algilda hönnun. Skrifstofuhúsnæði (í mhl.02) uppfyllir kröfur um algilda hönnun sem og salerni sem tilheyrir skrifstofu en það er hannað skv. kröfum byggingarreglugerðar um algilda hönnun.

q - r. Frágangur lóðar og sorp

ráð fyrir flokkinn í algengustu endurvinnsluflokkka eins og kveðið er á um í skilmálum deiliskipulags.

Frágangur lóðar skal vera snyrtilegur og aðlagaður að umhverfi. Meðfram lóðarmörkum að götu skal vera gróðurbelti minnst 3m breytt.

Frágangur á lóðarmörkum skal vera í samræði við lóðarhafa aðliggjandi lóðar. Þá skulu kvaðir um girðingu á lóðarmörkum uppfylltar og við innkeyrslu mun vera læst öryggishlið

Endurskoðun:	
A:	
B:	
C:	
Verk:	Dofrahella 4
Efni:	Skráningartöflur
mælikvarði	1 : 500
teiknað:	RP
yfirfarið	HÞ/JGM
frumstærð blaðs:	A2
verknr:	2319
dagsetn. útgáfu:	22.08.25

M11 ARKITEKTAR

HUGRÚN ÞORSTEINSDÓTTIR


Arkitekt FAÍ · kt. 110972-3429
sími 862 6099
hugrun@m11.is

JÓN GRÉTAR MAGNÚSSON

Byggingafræðingur · kt. 010573-4679
sími 866 6099
jon@m11.is

Yfirlitsmynd- 1.hæð

mkv: 1 : 200

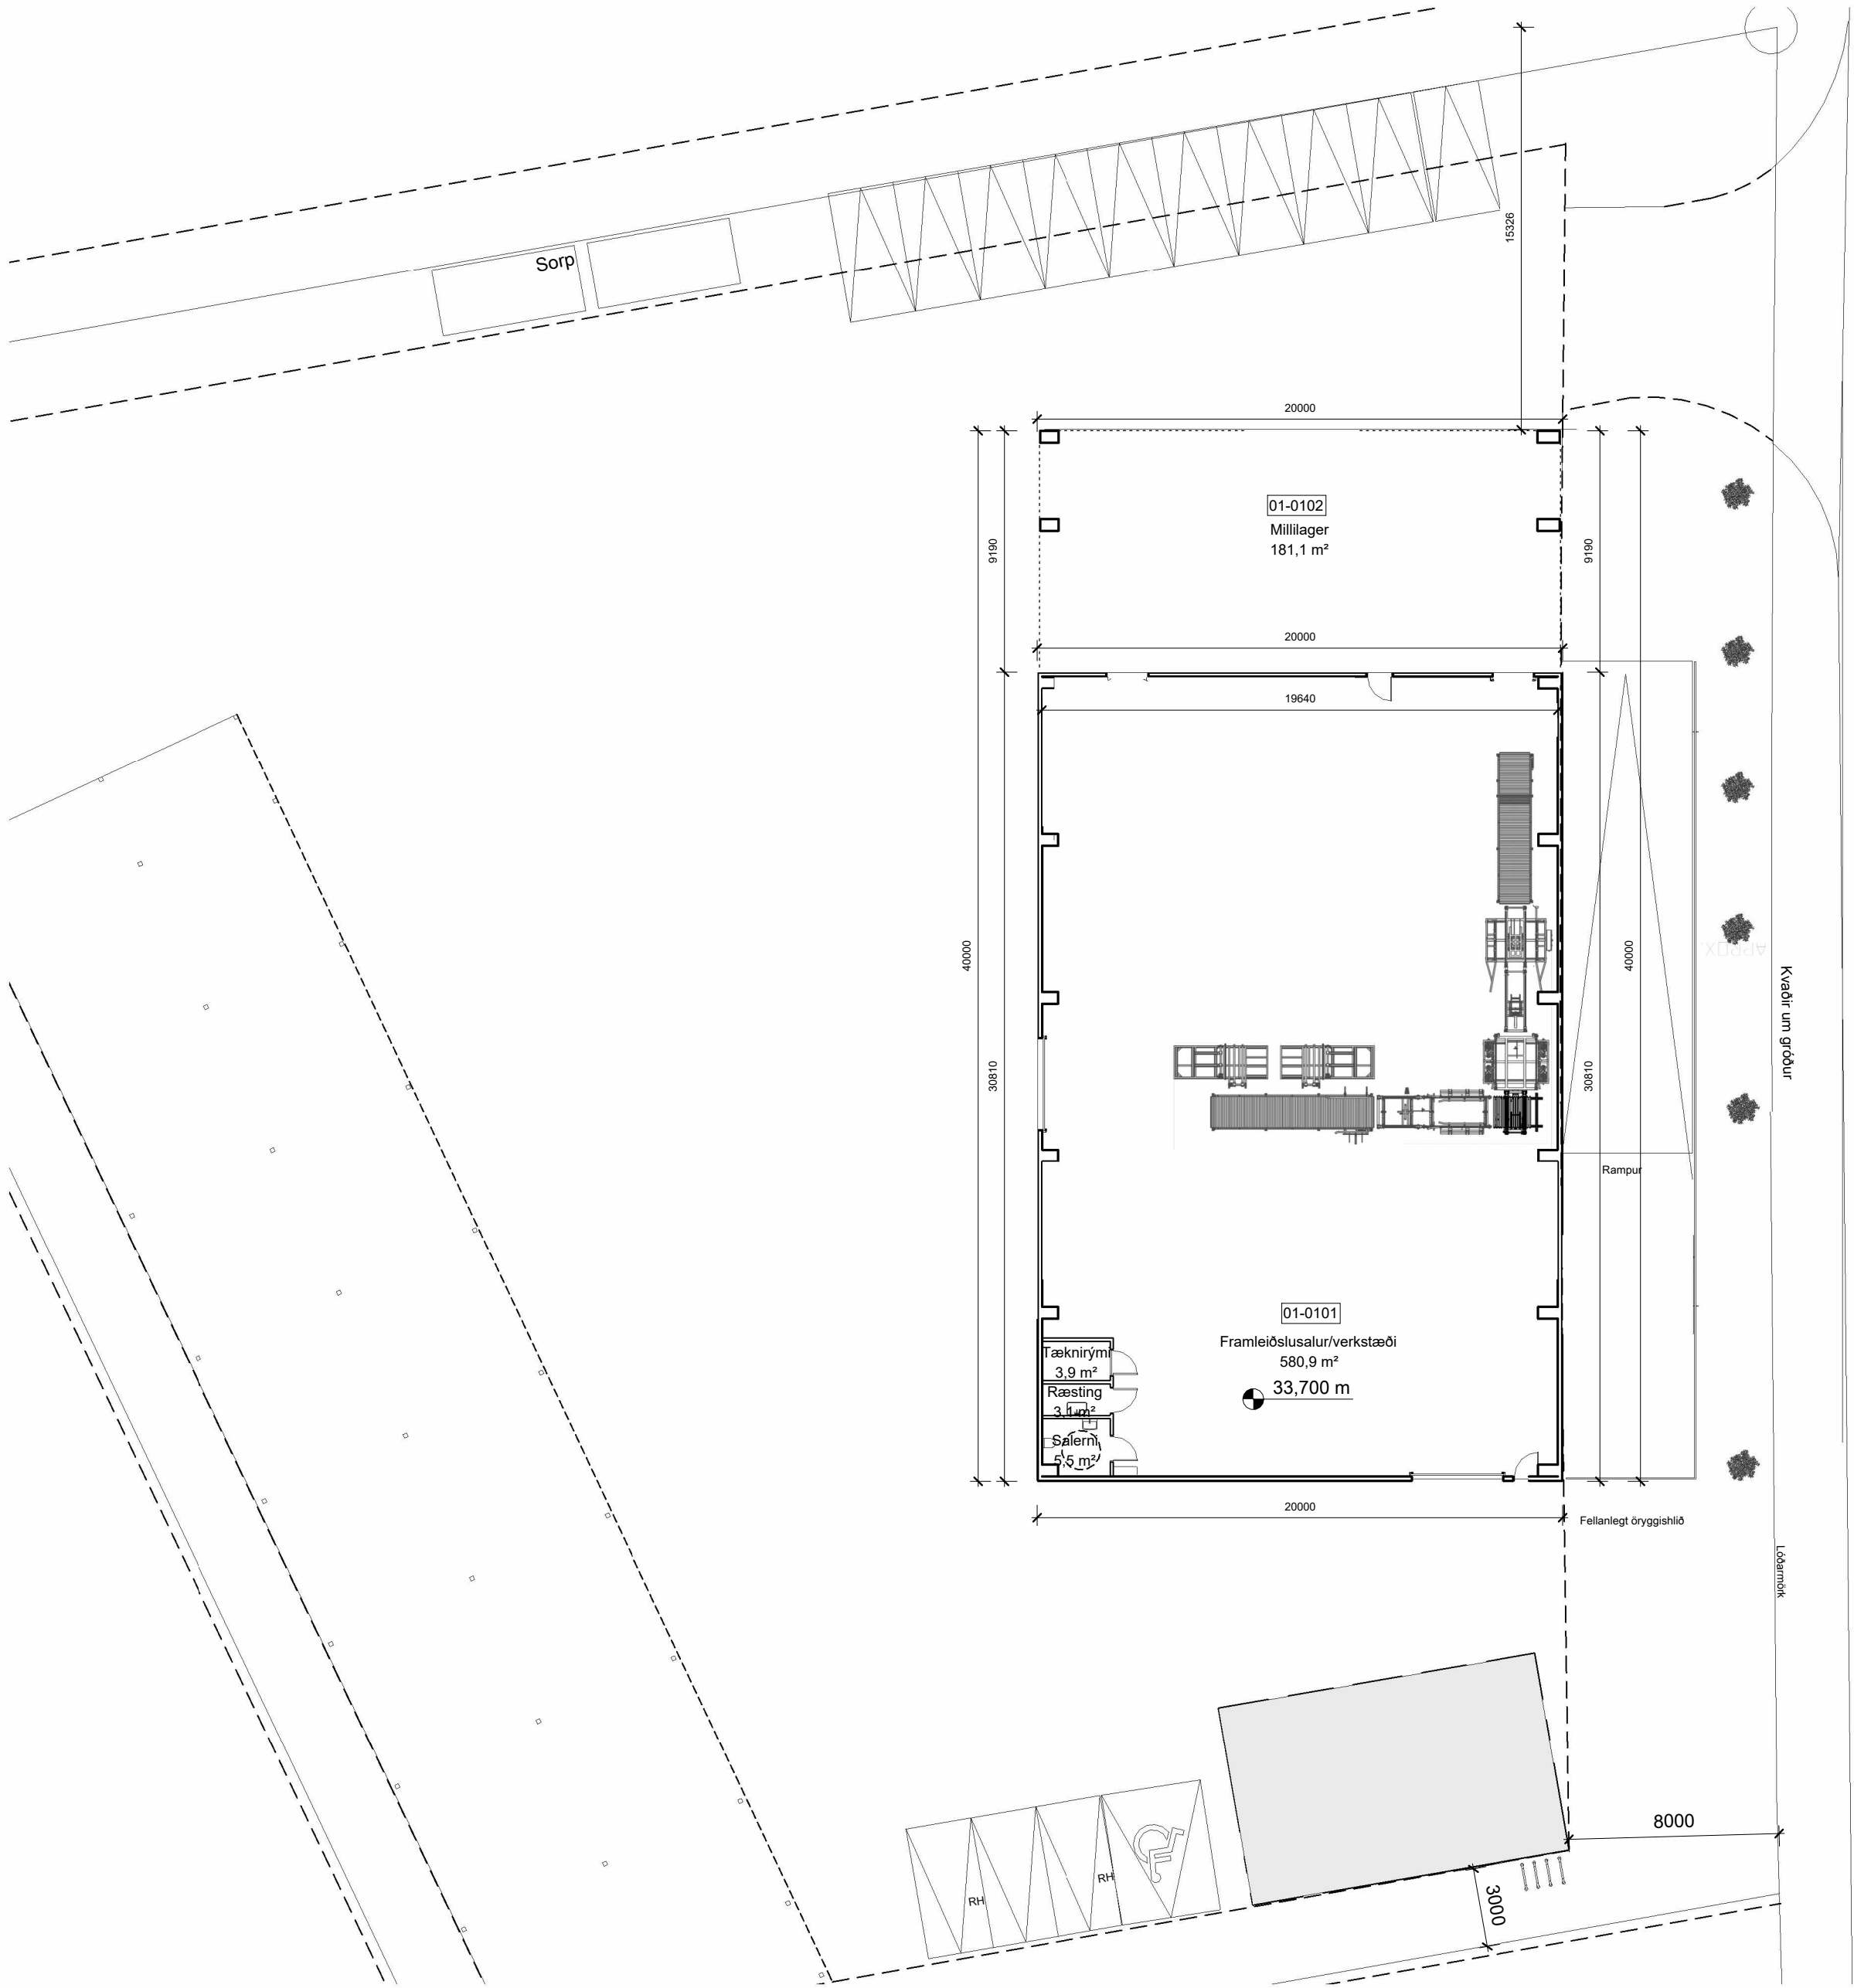

Dofrahella

N

Endurskoðun:			
A:			
B:			
C:			
Verk:	Dofrahella 4		
Efni:	Grunnmynd - Yfirlitsmynd		
mælikvarði	1 : 200	frumstærð blaðs:	A2
teiknað:	RP	verknr:	2319
yfirfarið	HP/JGM	dagsetn. útgáfu:	22.08.25




HUGRÚN ÞORSTEINSDÓTTIR
Arkitekt FAÍ · kt. 110972-3429
sími 862 6099
hugrun@m11.is

JÓN GRÉTAR MAGNÚSSON
Byggingafræðingur · kt. 010573-4679
sími 866 6099
jon@m11.is

1-1
10-04

2-2
10-04

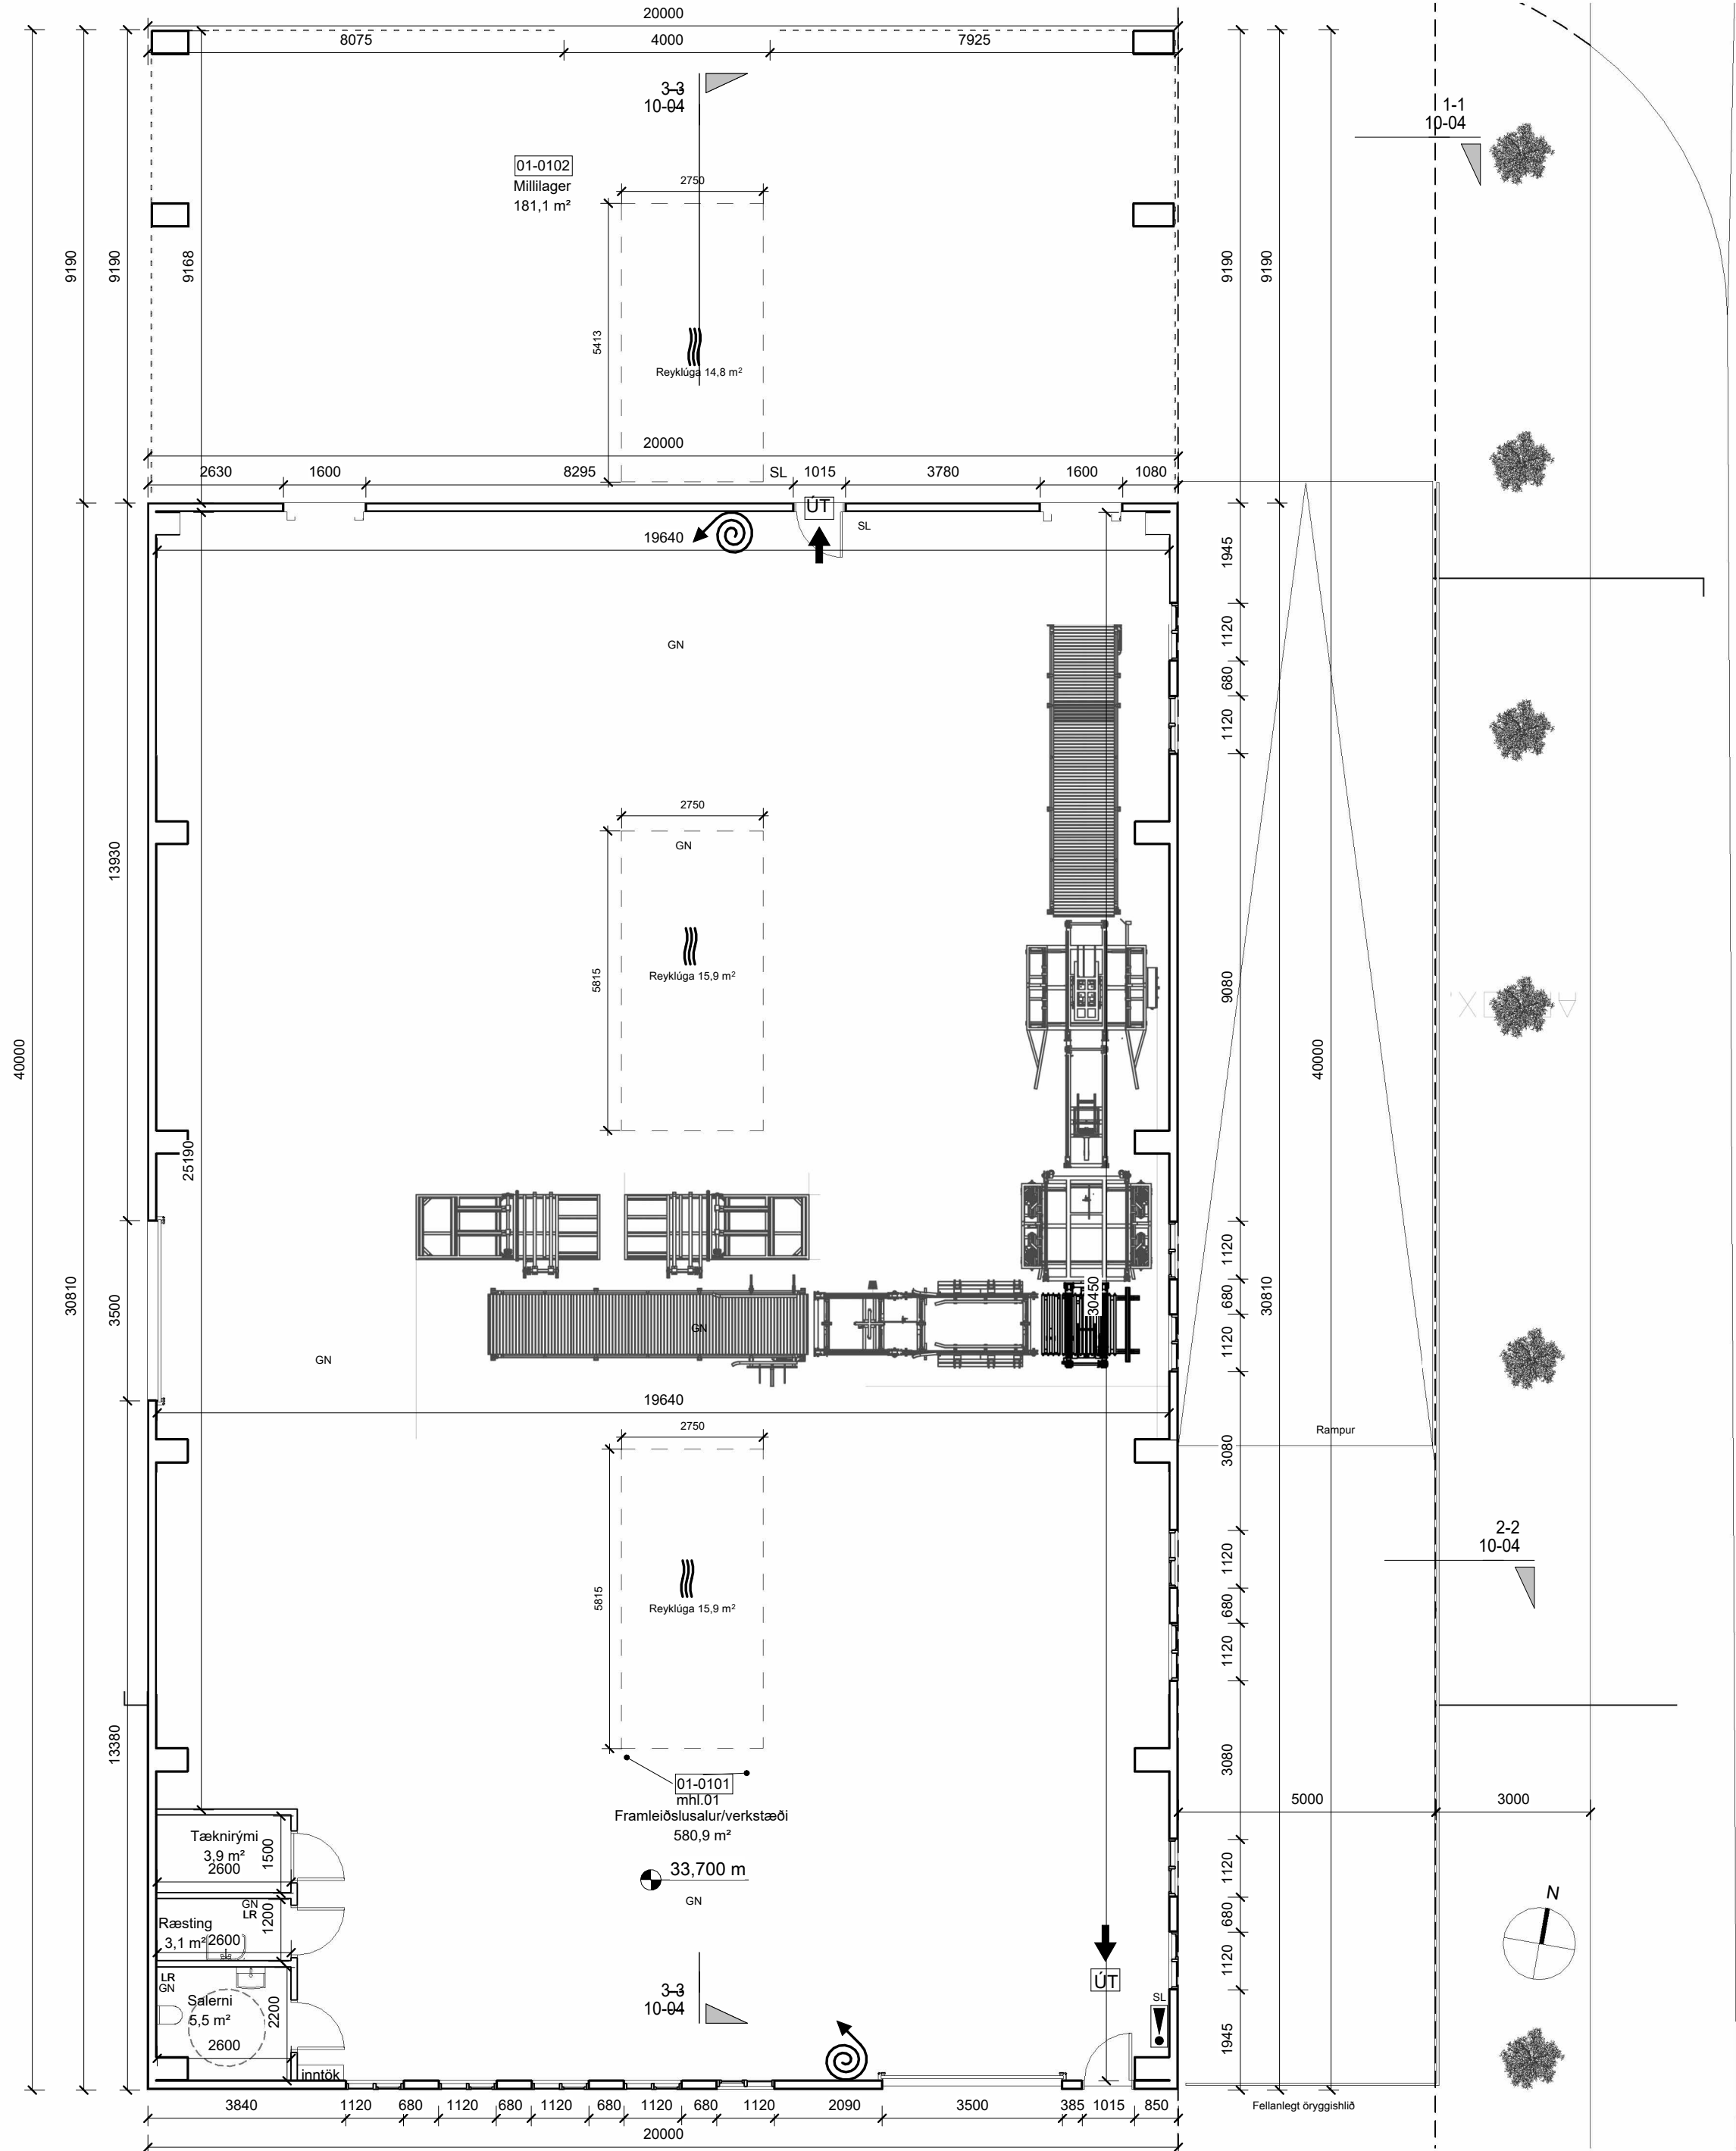

1-1
10-04

2-2
10-04

Endurskoðun:

A:

B:

C:

Verk:

Dofrahella 4

Efni:

Grunnmynd kalt framleiðsluhús

mælikvarði 1 : 100

frumstærð blaðs: A2

teiknað: RP

verknr: 2319


yfirfarið: HP/JGM

dagsetn. útgáfu: 22.08.25




HUGRÚN ÞORSTEINSDÓTTIR
Arkitekt FAÍ · kt. 110972-3429
sími 862 6099
hugrun@m11.is


JÓN GRÉTAR MAGNÚSSON
Byggingafræðingur · kt. 010573-4679
sími 866 6099
jon@m11.is

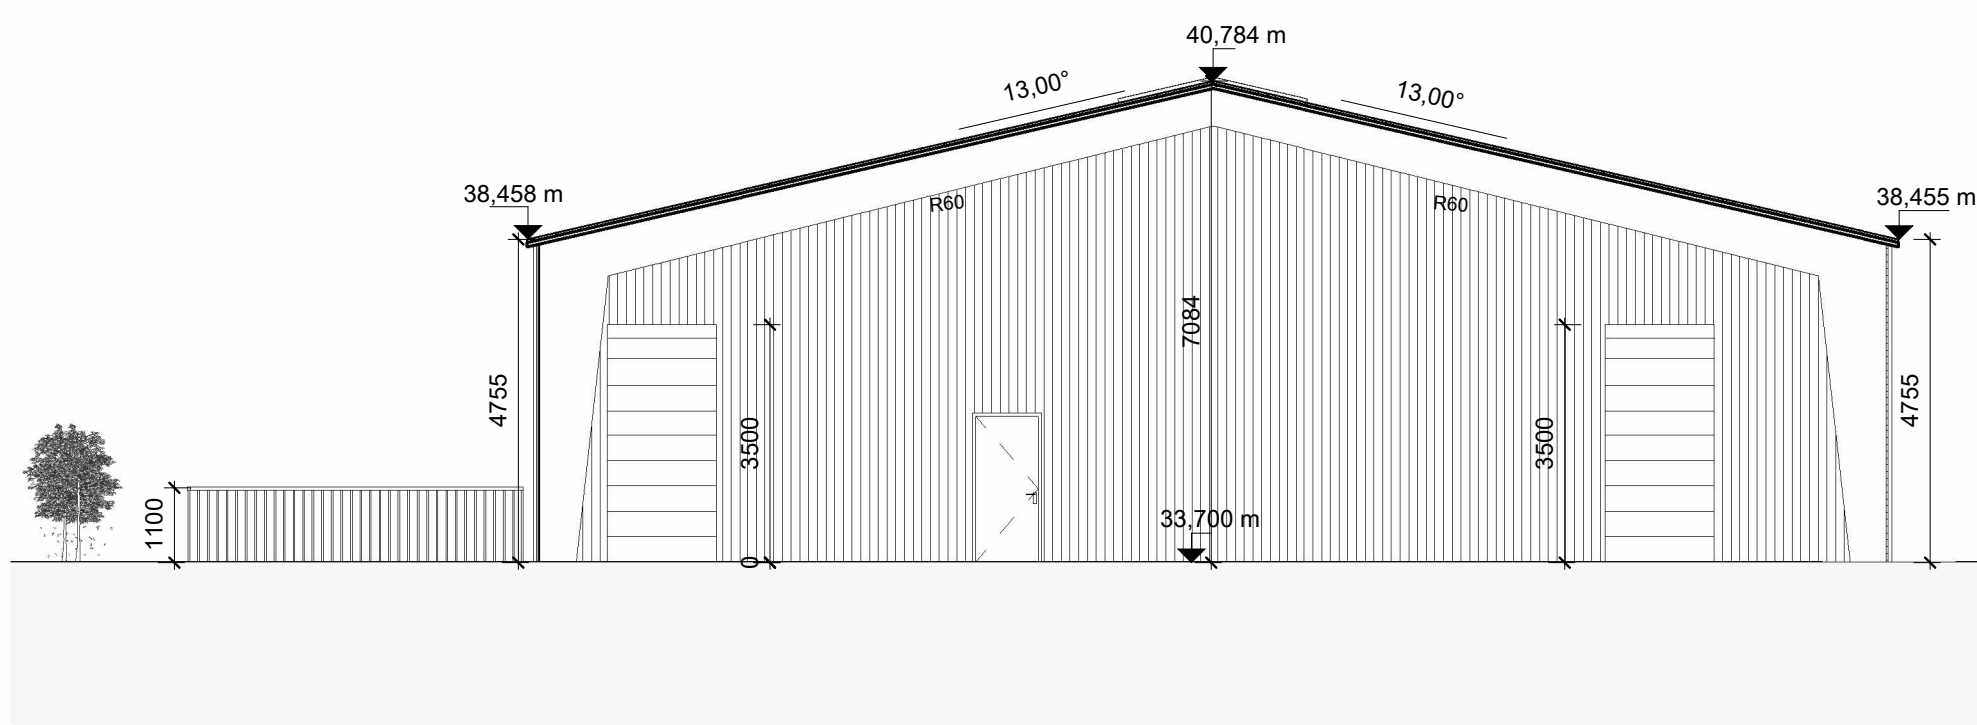


Þversnið 1-1
mkv: 1 : 100

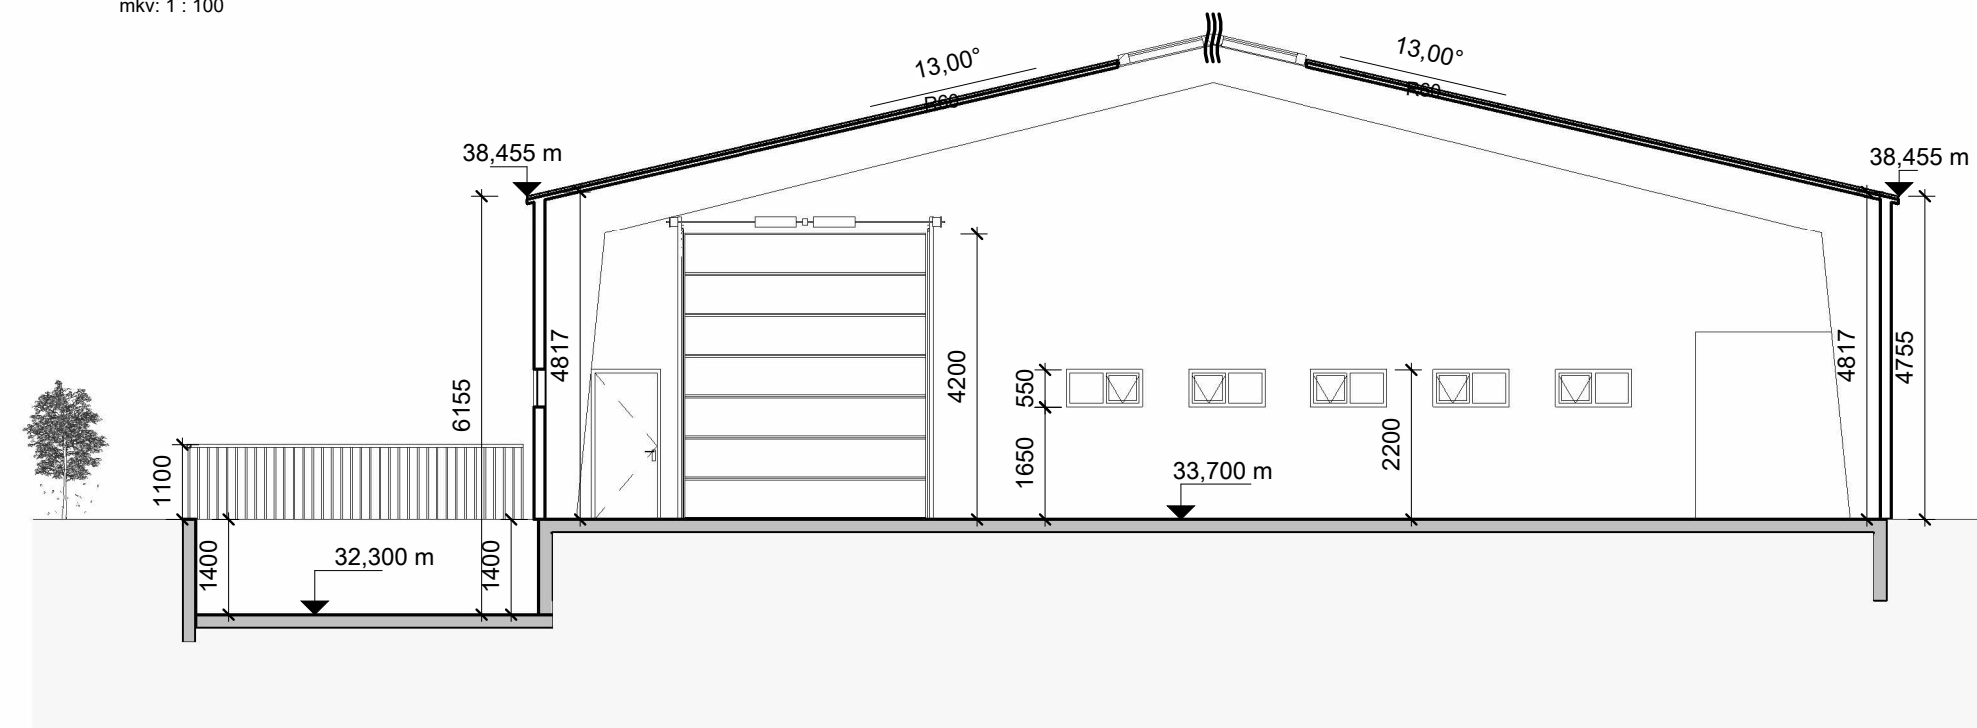

Þversnið 2-2
mkv: 1 : 100

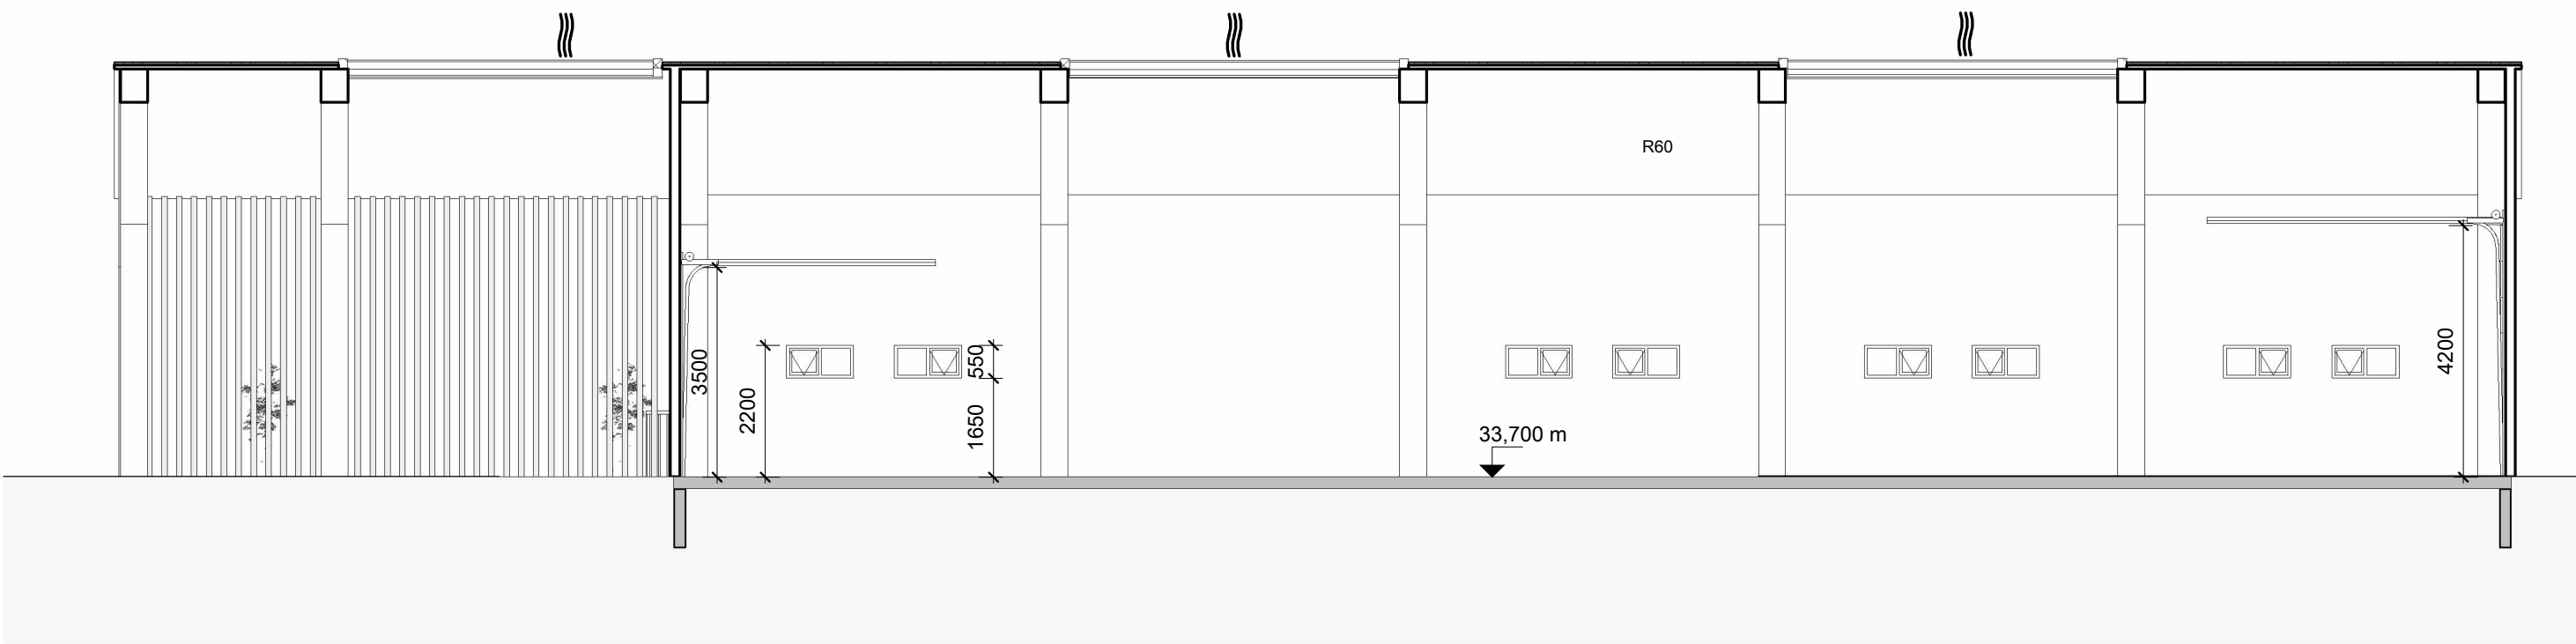

Langsnið 3-3
mkv: 1 : 100

 


Endurskoðun:			
A:			
B:			
C:			
Verk:	Dofrahella 4		
Efni:	Snið/útlit - kalt framleiðsluhús		
mælikvarði	1 : 100	frumstærð blaðs:	A2
teiknað:	RP	verknr:	2319
yfirfarið	HP/JGM	dagsetn. útgáfu:	22.08.25




HUGRÚN ÞORSTEINSDÓTTIR
Arkitekt FAÍ · kt. 110972-3429
sími 862 6099
hugrun@m11.is


JÓN GRÉTAR MAGNÚSSON
Byggingafræðingur · kt. 010573-4679
sími 866 6099
jon@m11.is

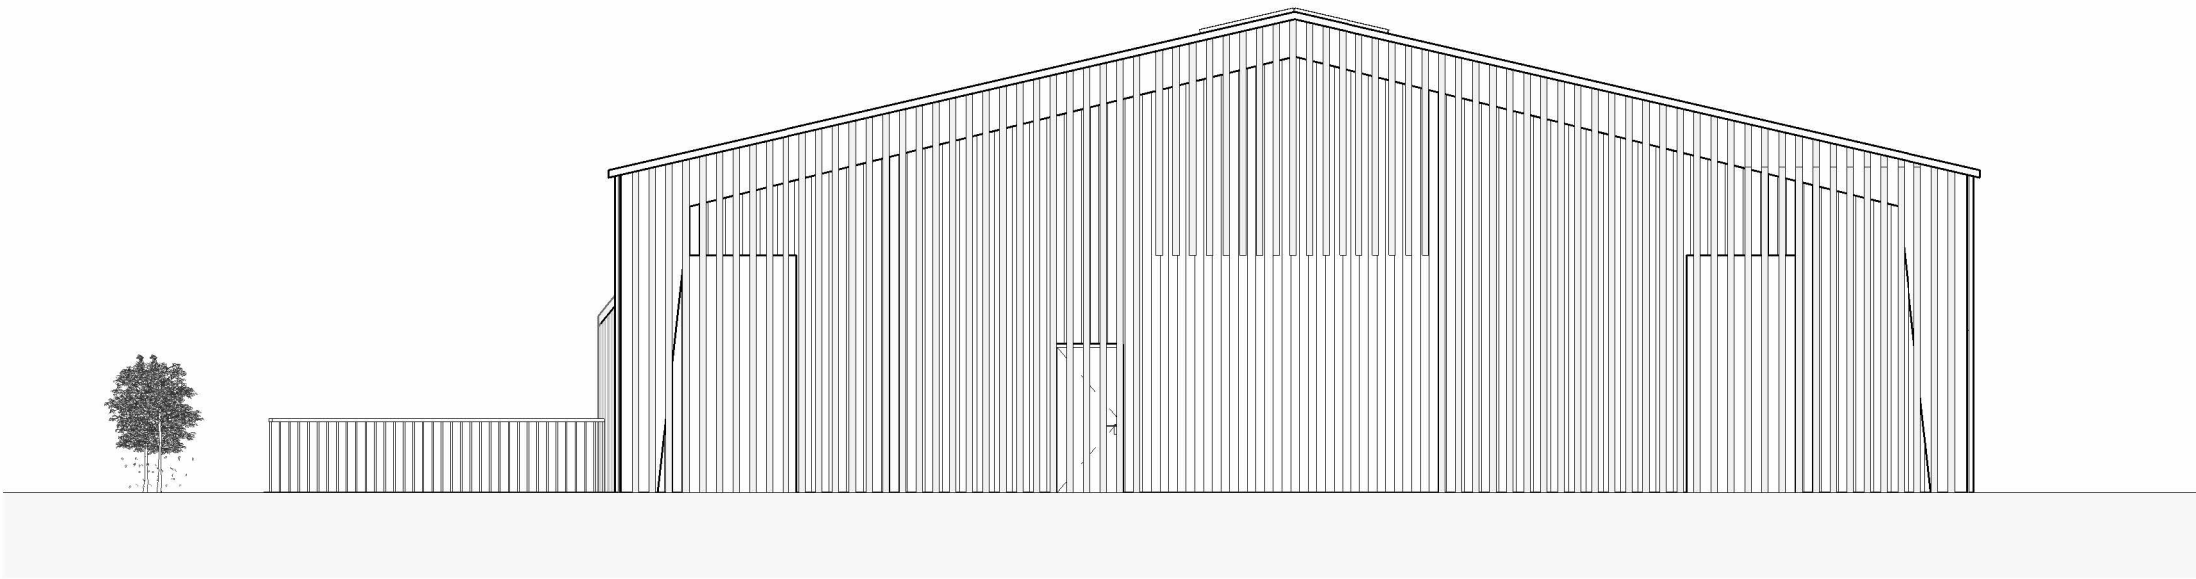


Norður - Framleiðsluhúsnæði (mhl.01)
mkv: 1 : 100

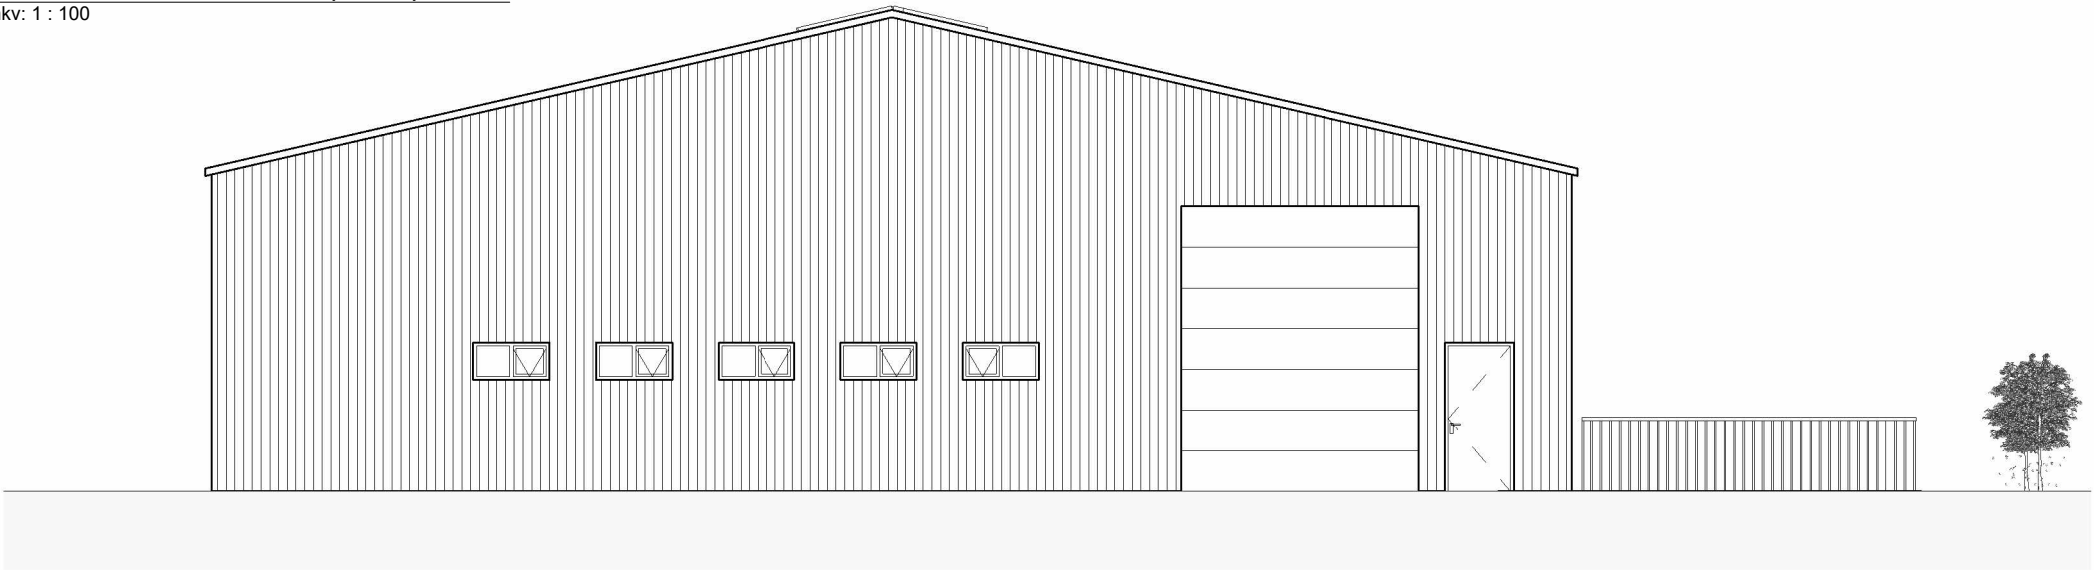

Suður - Framleiðsluhúsnæði (mhl.01)
mkv: 1 : 100

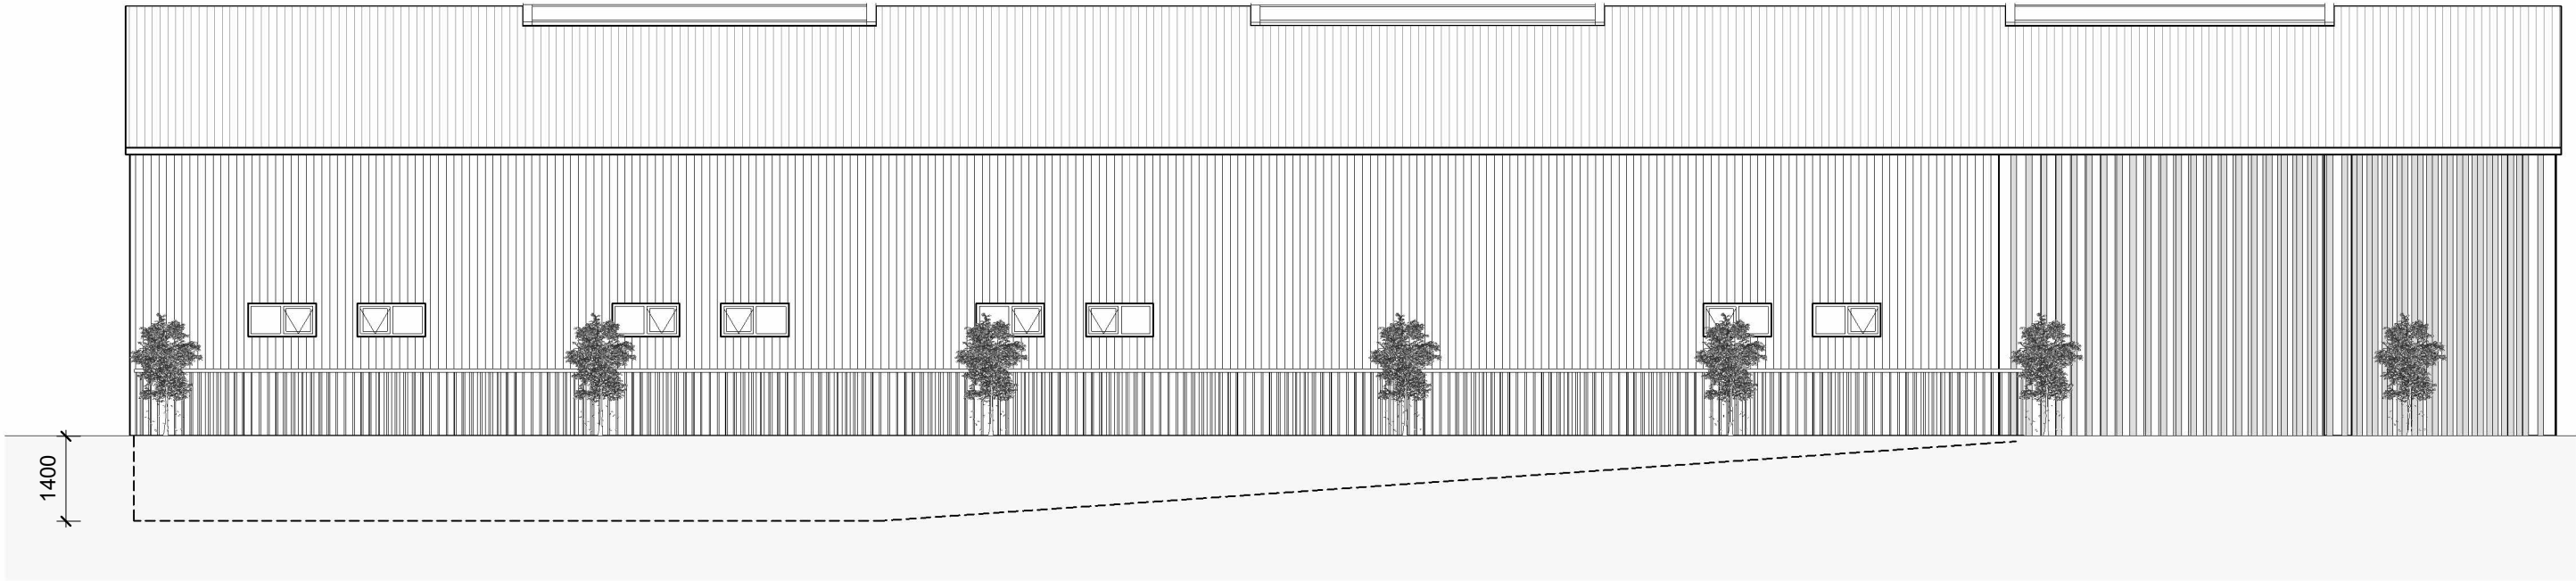

Austur - Framleiðsluhúsnæði (mhl.01)
mkv: 1 : 100

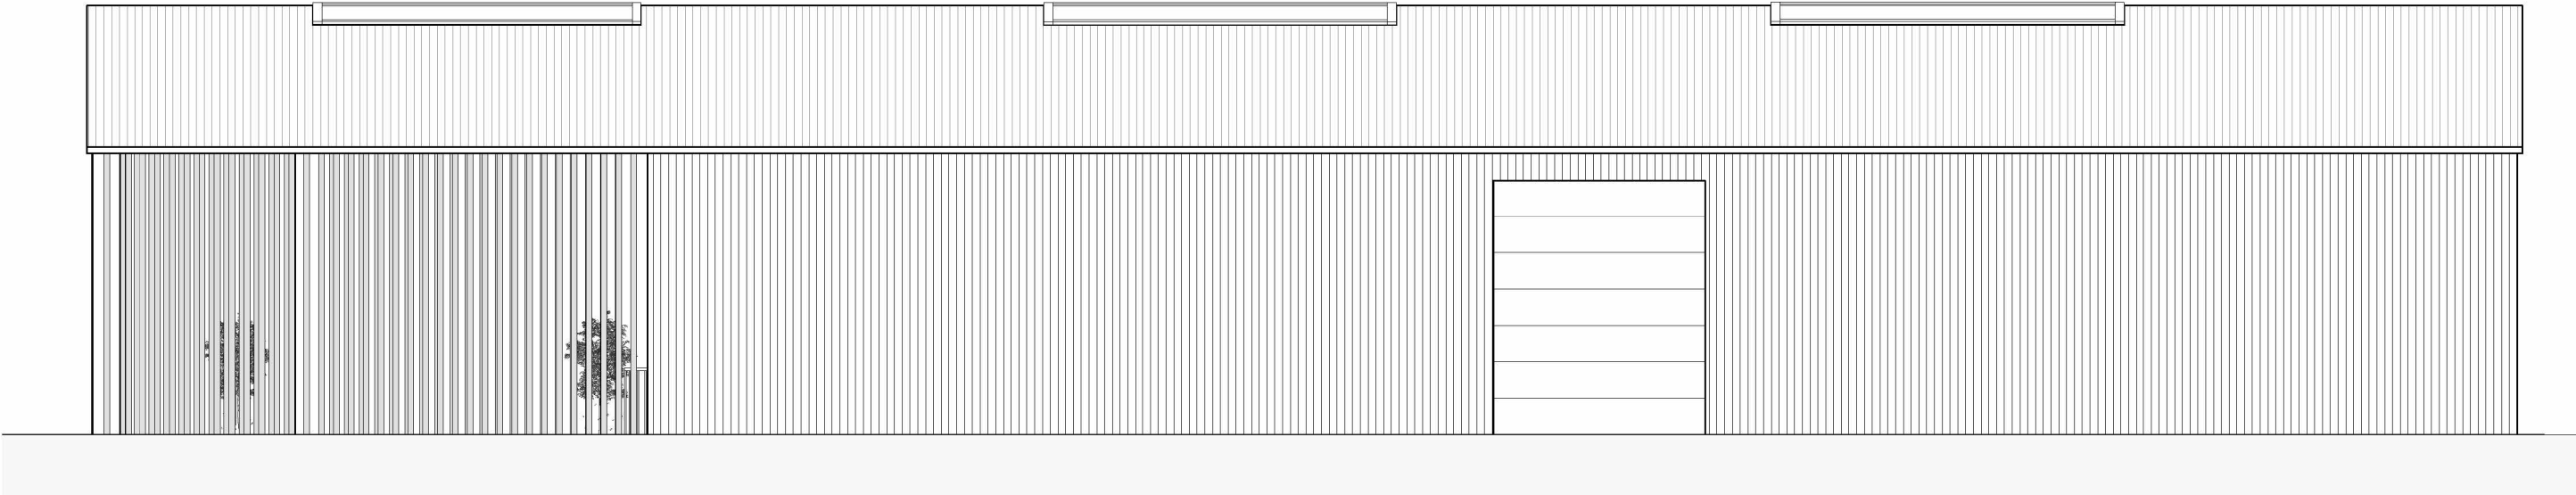

Vestur - Framleiðsluhúsnæði (mhl.01)
mkv: 1 : 100




Endurskoðun:			
A:			
B:			
C:			
Verk:	Dofrahella 4		
Efni:	Útlit		
mælikvarði	1 : 100	frumstærð blaðs:	A2
teiknað:	RP	verknr:	2319
yfirfarið	HP/JGM	dagsetn. útgáfu:	22.08.25




HUGRÚN ÞORSTEINSDÓTTIR
Arkitekt FAÍ · kt. 110972-3429
sími 862 6099
hugrun@m11.is


JÓN GRÉTAR MAGNÚSSON
Byggingafræðingur · kt. 010573-4679
sími 866 6099
jon@m11.is

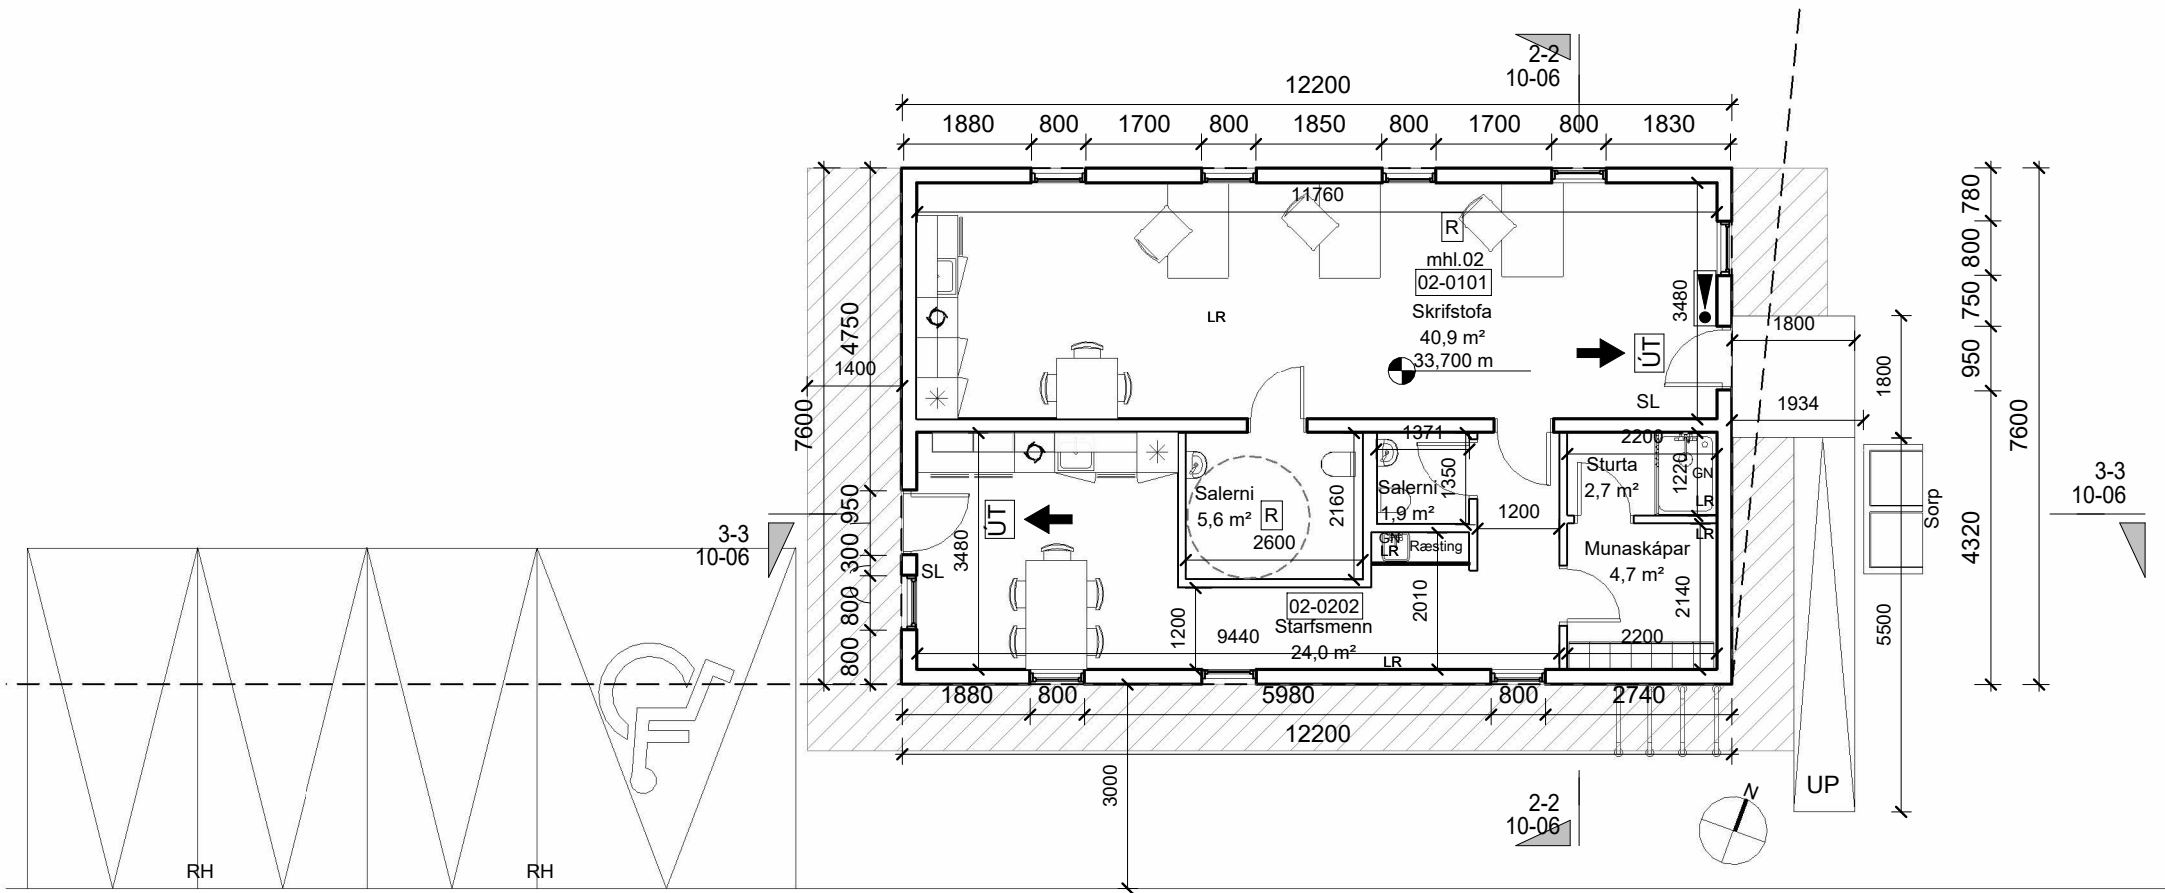


Grunnmynd - Skrifstofa/starfsmannaaðstaða
mkv: 1 : 100

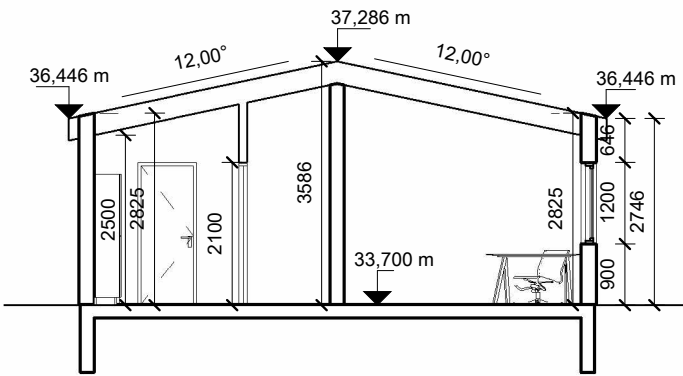


Þversnið 2-2
mkv: 1 : 100

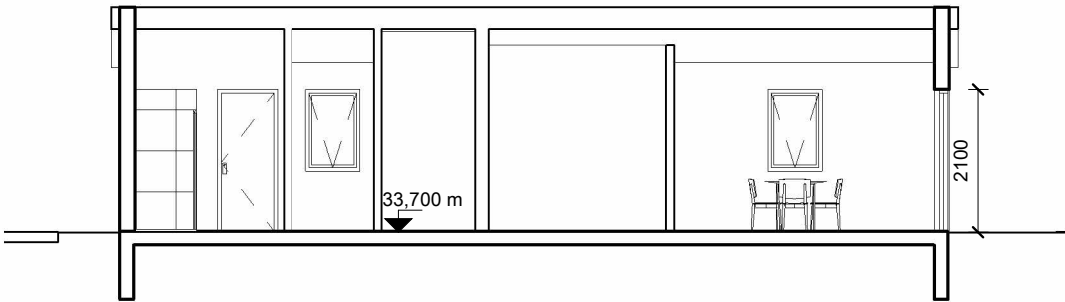


Þversnið 3-3
mkv: 1 : 100

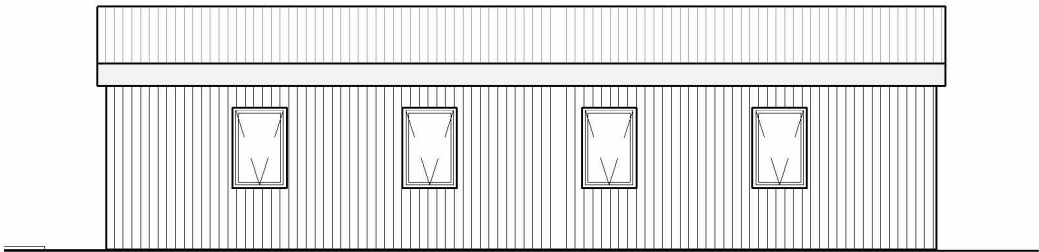


Útlit norður - skrifstofa (mhl.02)
mkv: 1 : 100

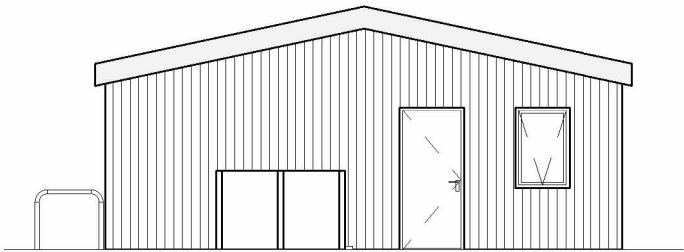

Útlit austur - skrifstofa (mhl.02)
mkv: 1 : 100

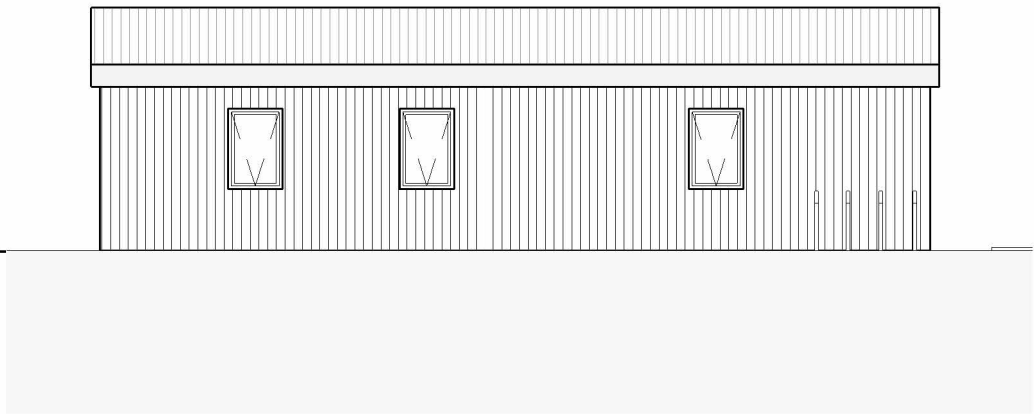

Útlit suður - Skrifstofa (mhl.02)
mkv: 1 : 100

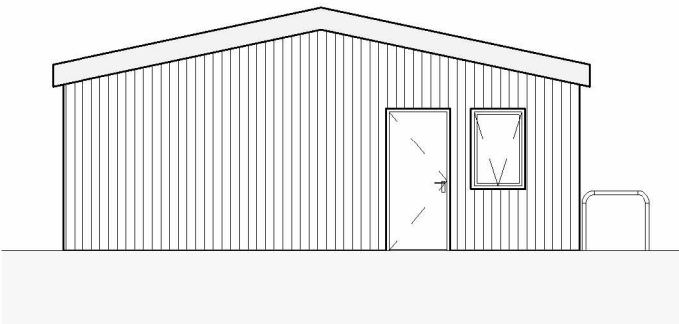


Útlit vestur - Skrifstofa (mhl.02)
mkv: 1 : 100

Endurskoðun:			
A:			
B:			
C:			
Verk:	Dofrahella 4		
Efni:	Grunnmynd/snið/útlit skrifstofa		
mælikvarði	1 : 100	frumstærð blaðs:	A2
teiknað:	RP	verknr:	2319
yfirfarið	HP/JGM	dagsetn. útgáfu:	22.08.25



HUGRÚN ÞORSTEINSDÓTTIR
Arkitekt FAÍ · kt. 110972-3429
sími 862 6099
hugrun@m11.is

JÓN GRÉTAR MAGNÚSSON
Byggingafræðingur · kt. 010573-4679
sími 866 6099
jon@m11.is

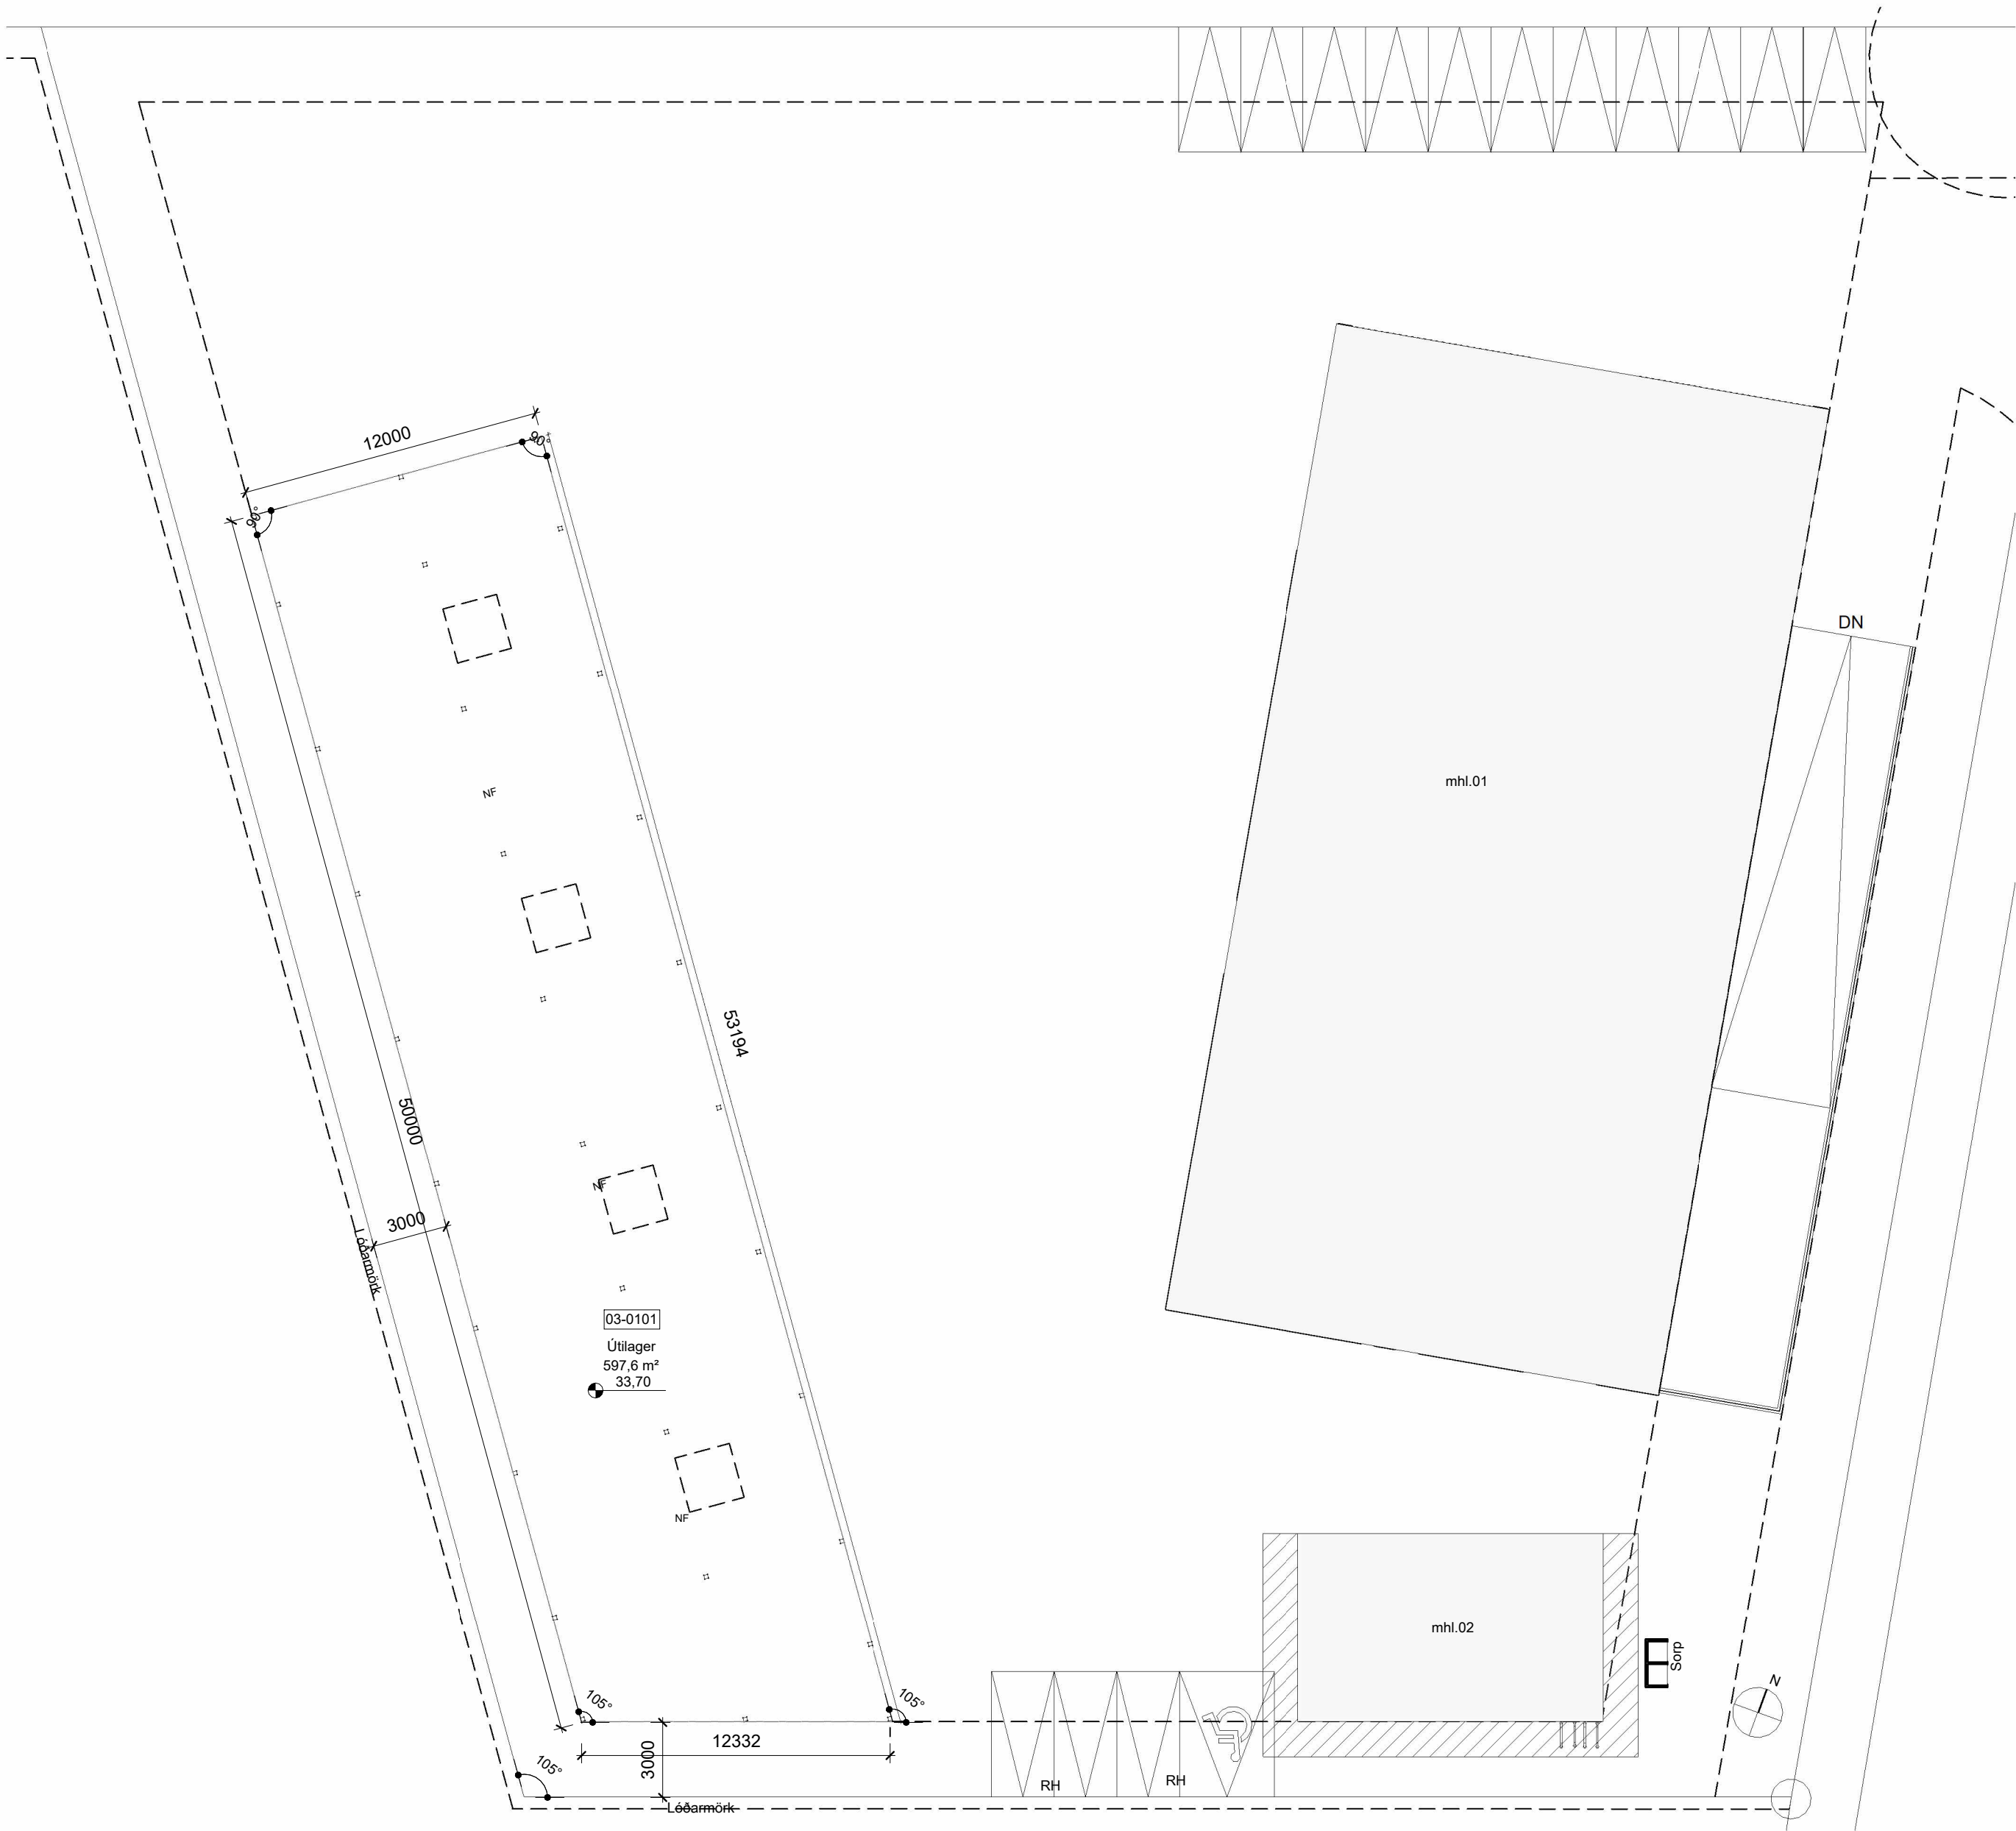


Grunnmynd - Skýli
mkv: 1 : 200

Endurskoðun:			
A:			
B:			
C:			
Verk:	Dofrahella 4		
Efni:	Grunnmynd - skýli		
mælikvarði	1 : 200	frumstærð blaðs:	A2
teiknað:	RP	verknr:	2319
yfirfarið	HP/JGM	dagsetn. útgáfu:	22.08.25




HUGRÚN ÞORSTEINSDÓTTIR
Arkitekt FAÍ · kt. 110972-3429
sími 862 6099
hugrun@m11.is

JÓN GRÉTAR MAGNÚSSON
Byggingafræðingur · kt. 010573-4679
sími 866 6099
jon@m11.is

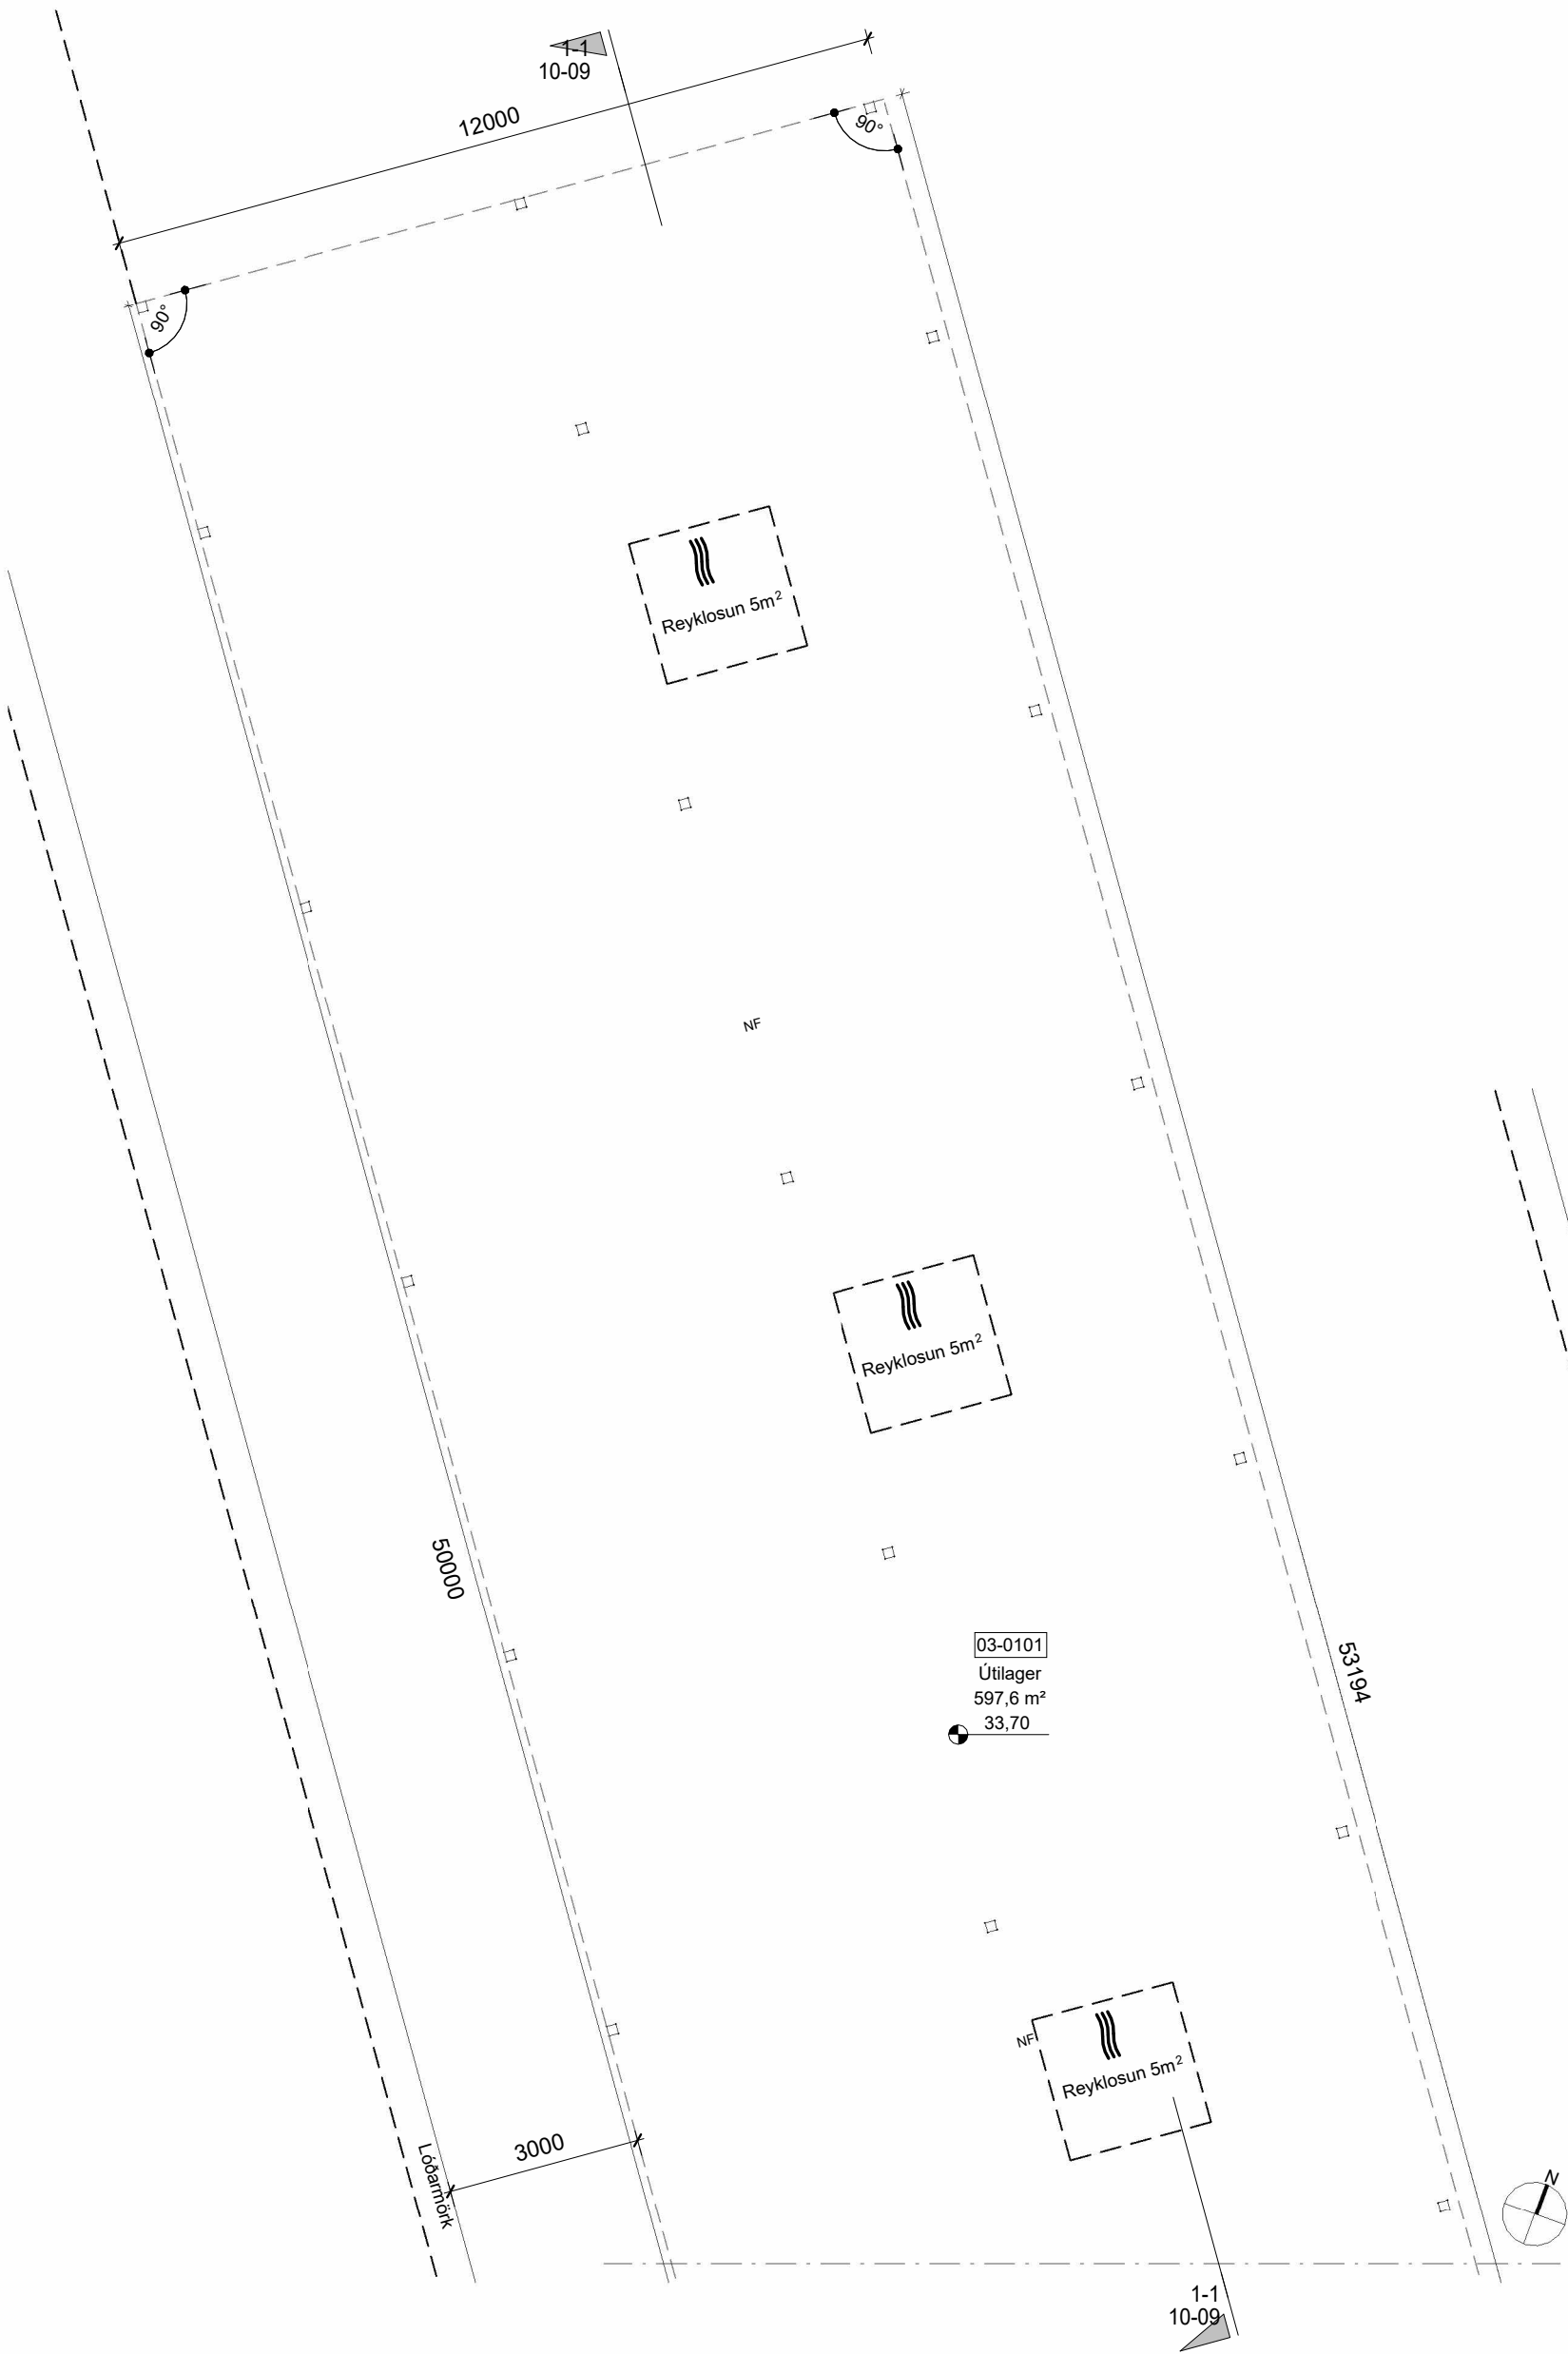

Grunnmynd - Skýli 1/2
mkv: 1 : 100

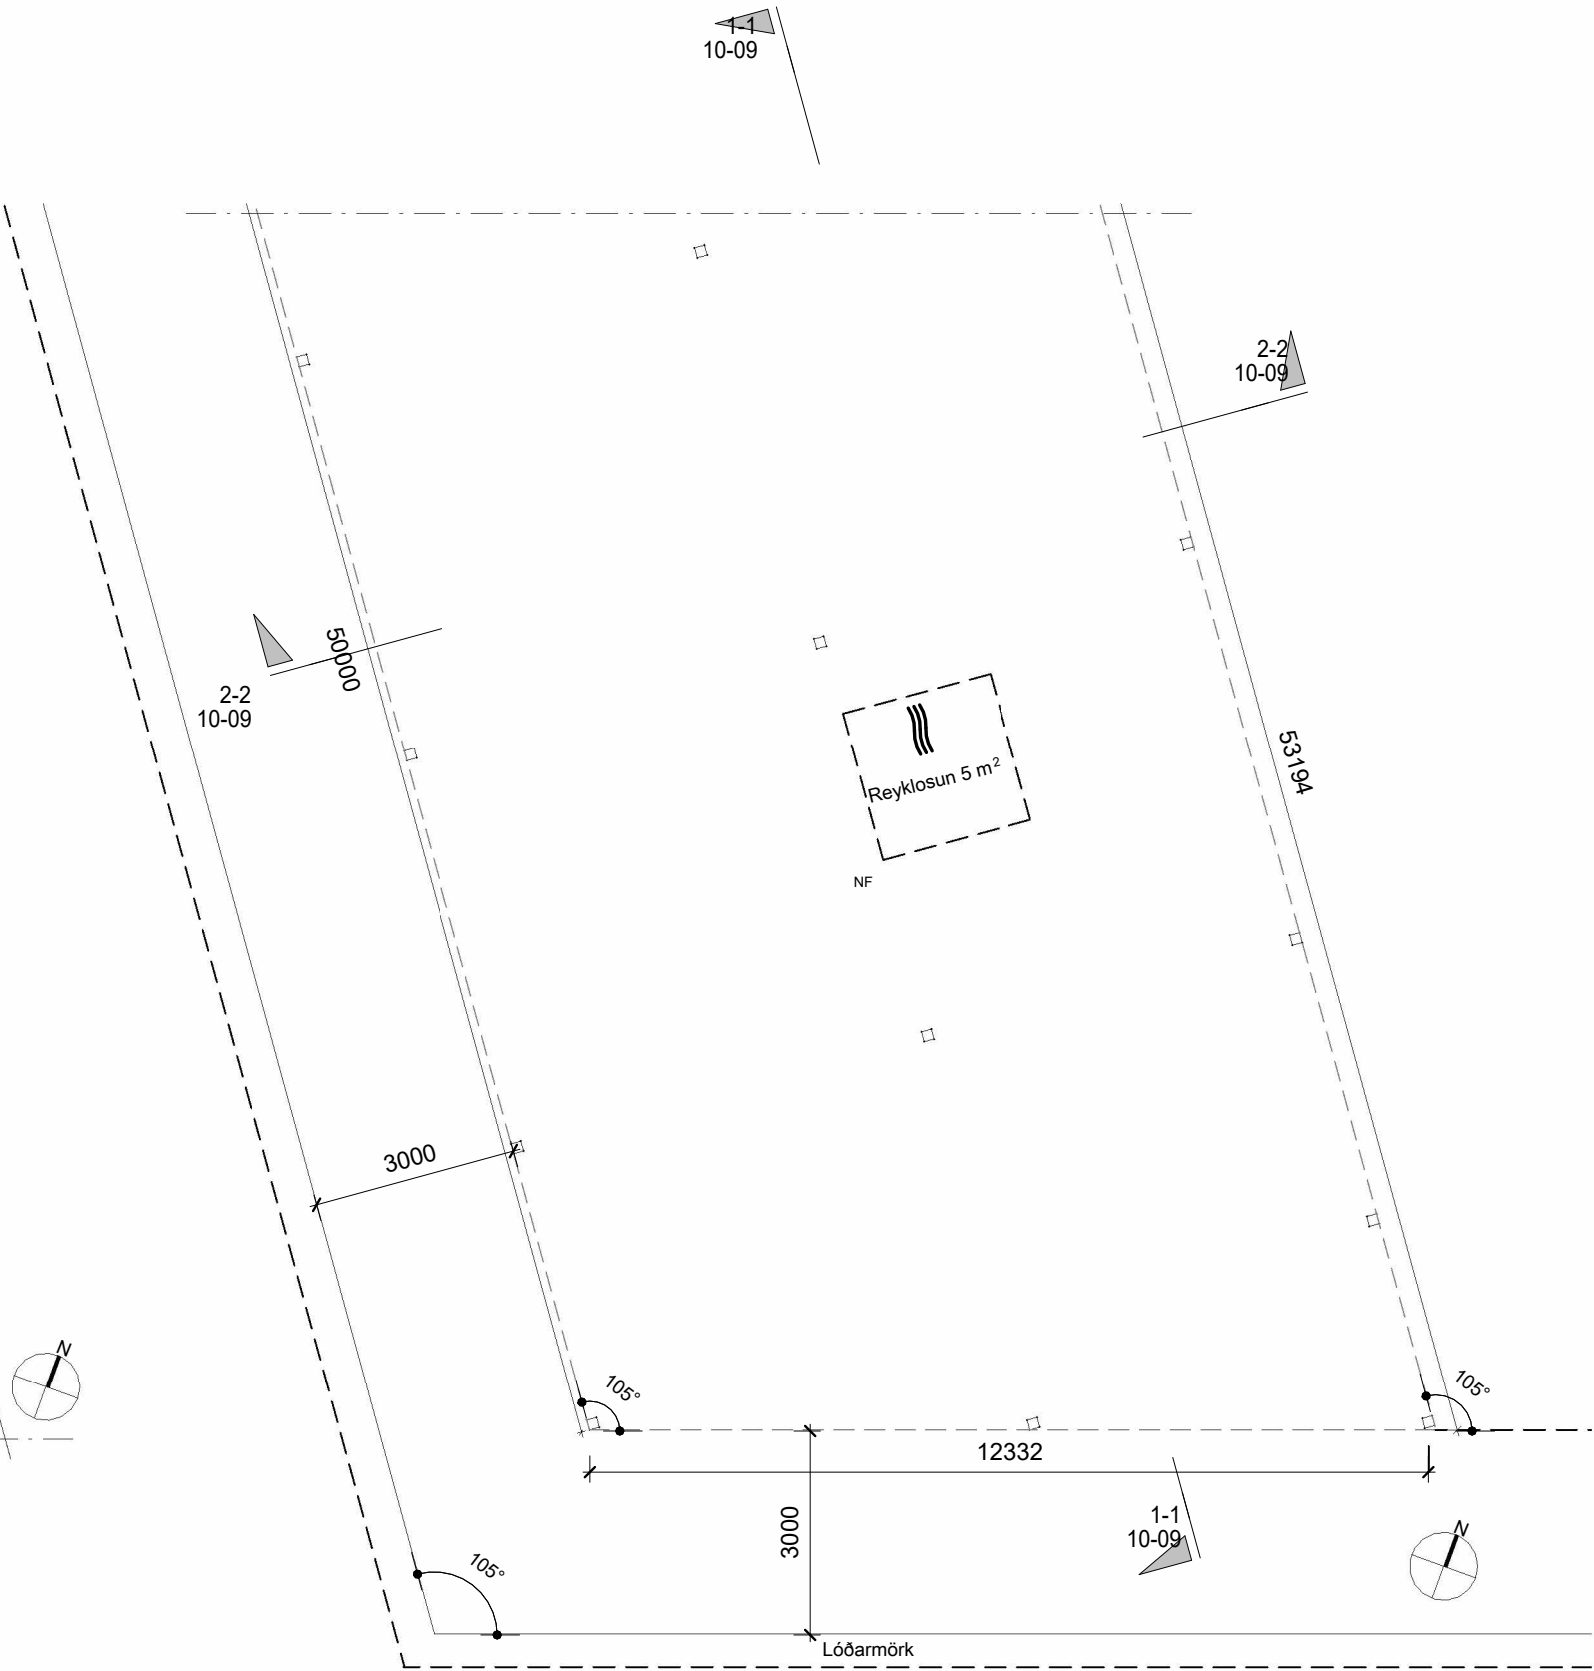


Grunnmynd - Skýli 2/2
mkv: 1 : 100

Endurskoðun:			
A:			
B:			
C:			
Verk:	Dofrahella 4		
Efni:	Grunnmynd - Skýli		
mælikvarði	1 : 100	frumstærð blaðs:	A2
teiknað:	RP	verknr:	2319
yfirfarið	HP/JGM	dagsetn. útgáfu:	22.08.25





HUGRÚN ÞORSTEINSDÓTTIR
Arkitekt FAÍ · kt. 110972-3429
sími 862 6099
hugrun@m11.is

JÓN GRÉTAR MAGNÚSSON
Byggingafræðingur · kt. 010573-4679
sími 866 6099
jon@m11.is

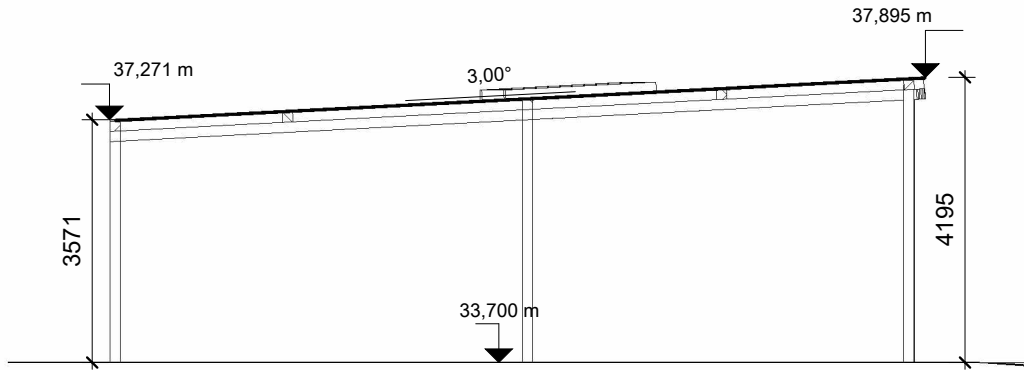


pversnið 2-2
mkv: 1 : 100

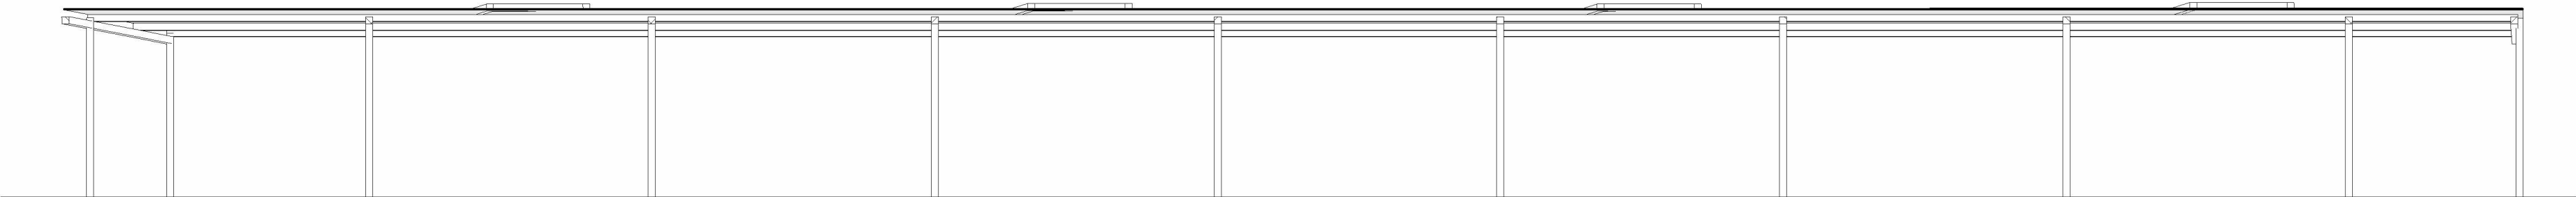 

Langsnið 1-1
mkv: 1 : 100



Útlit austur
mkv: 1 : 100

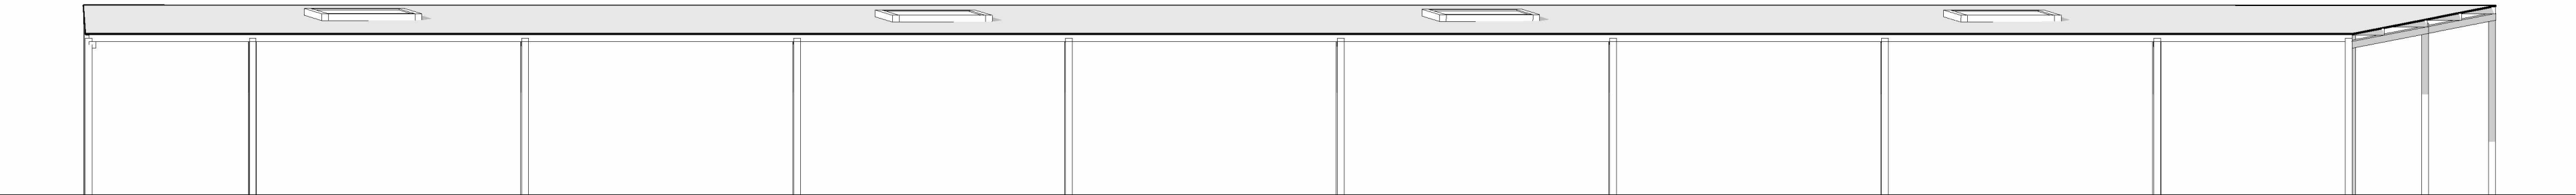

Útlit vestur
mkv: 1 : 100

Endurskoðun:

A:


B:

C:

Verk: **Dofrahella 4**


Efni: **Snið/útlit**

mælikvarði	1 : 100	frumstærð blaðs:	A2
teiknað:	RP	verknr:	2319
yfirfarið	HP/JGM	dagsetn. útgáfu:	22.08.25

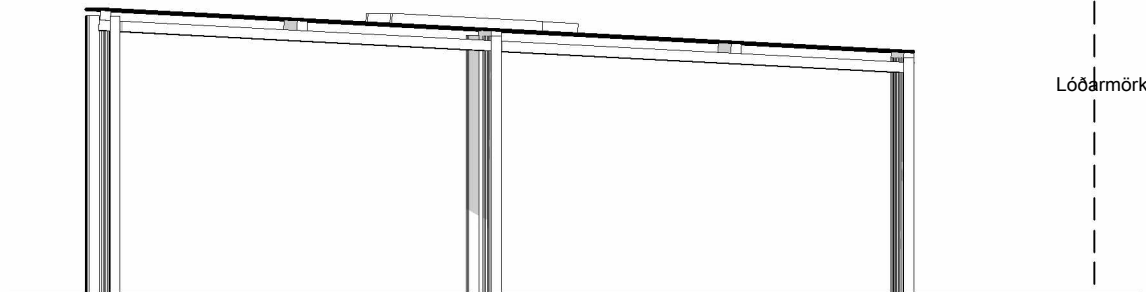

Útlit norður
mkv: 1 : 100

Lóðarmörk

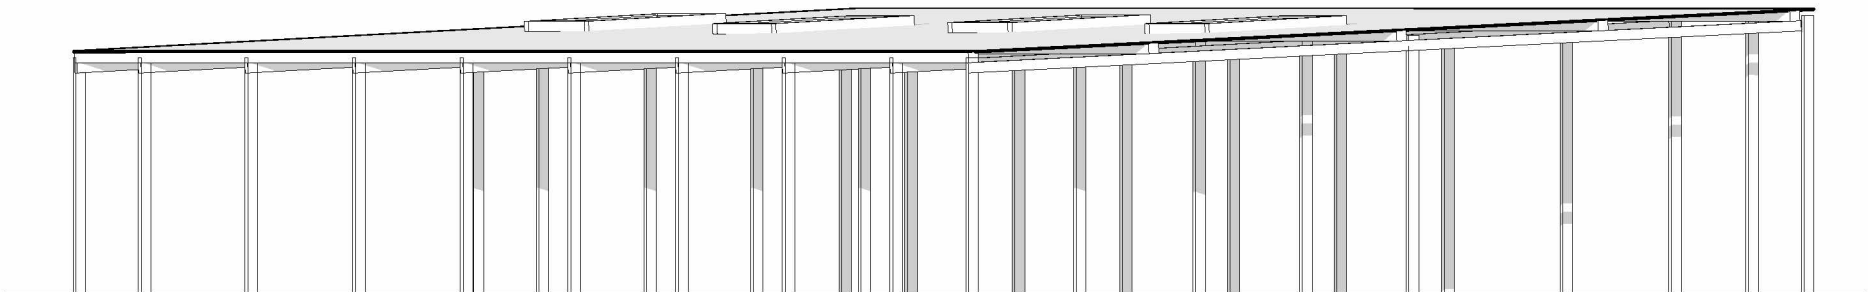

Útlit Suður
mkv: 1 : 100



HUGRÚN ÞORSTEINSDÓTTIR
Arkitekt FAÍ · kt. 110972-3429
sími 862 6099
hugrun@m11.is

JÓN GRÉTAR MAGNÚSSON
Byggingafræðingur · kt. 010573-4679
sími 866 6099
jon@m11.is