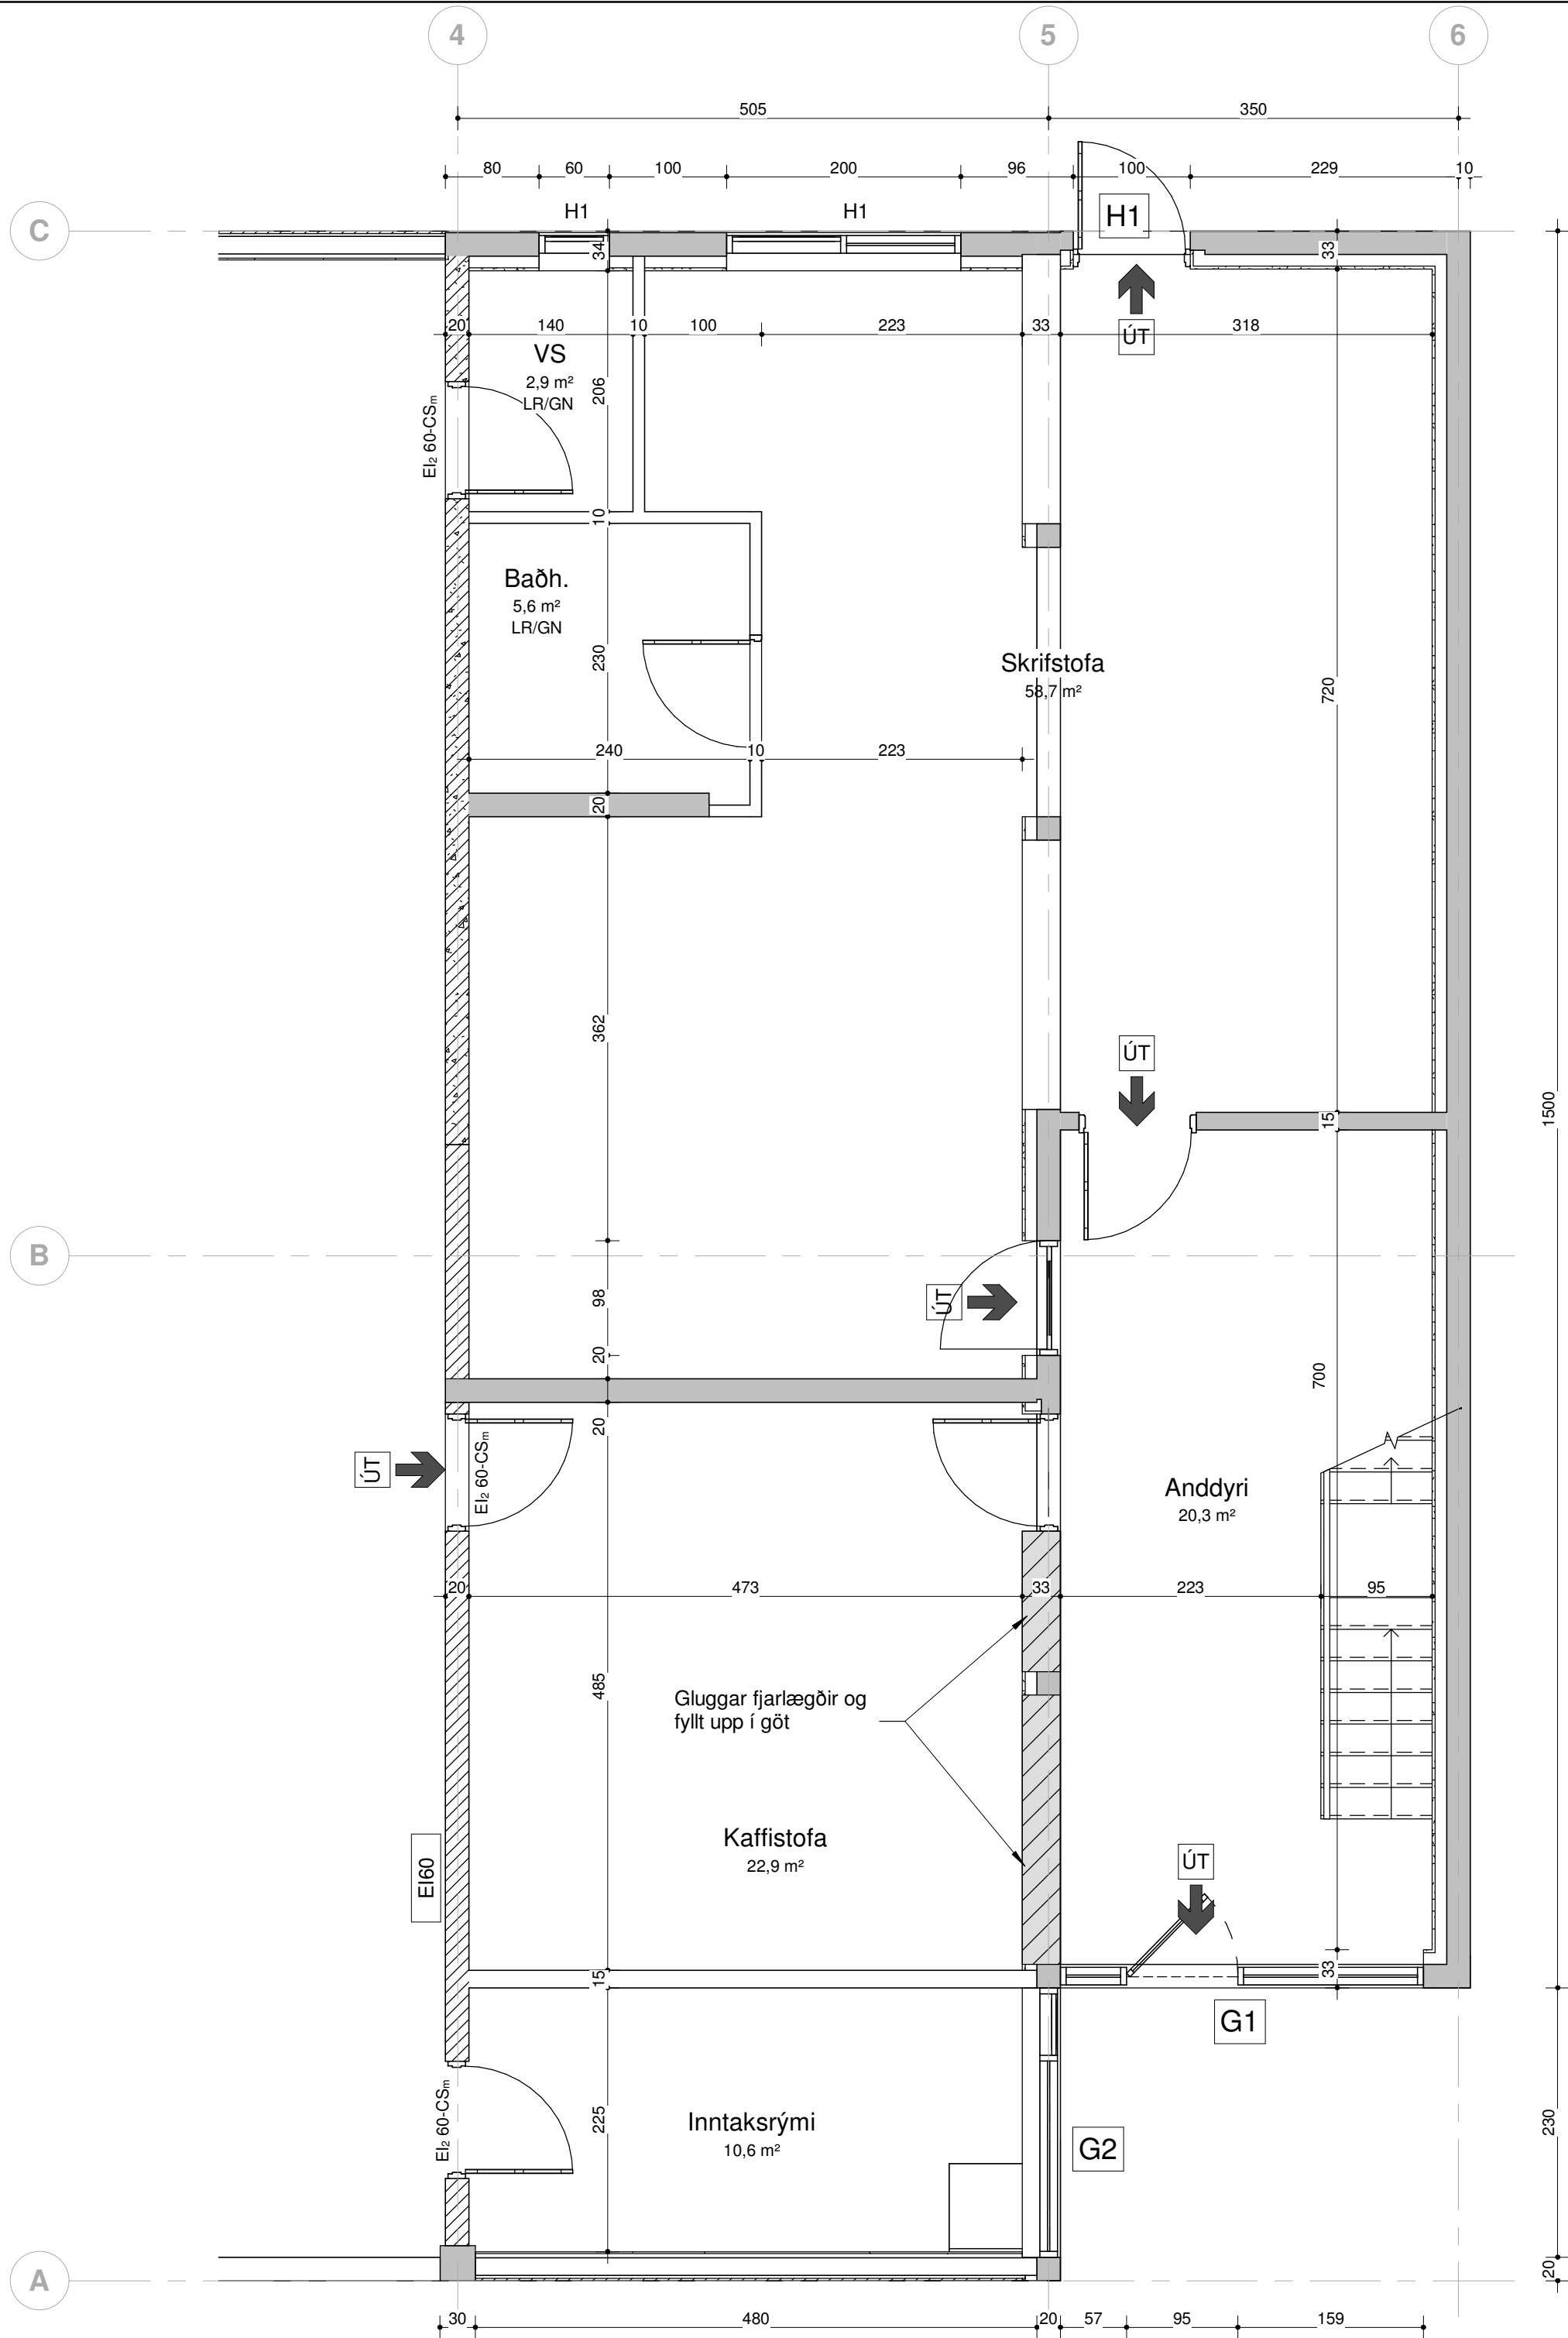


A	19.09.2025	Sérteikningar	Áp
Útg.	Dags.	Skýring	Teiknað

Drangahraun 7

Sveitarfélag: Hafnarfjörður
Staðgreinir: 1400-1-18400070
Landnúmer: L120295
Verkluti: Sérteikningar
Skýringartexti: Grunnmynd 1. Hæð

Hönnuður
Ágúst Þórðarson byggingafræðingur bfi
kt. 041051-4506
Netfang: rymi@islandia.is

Smiðjuvegi 11, 200 Kópavogi
Sími 554 2241, 893 8601


Dagsetning	Mælikvarði:	Teikn Nr.	Breyting
19.09.2025	1 : 50	V001	A

HÖNNUÐUR ÁSKILUR SÉR ALLAN RÉTT Á TEIKNINGUM - FJÖLFÖLDUN ER HÁÐ SKRIFLEGU SAMÞYKKI




Drangahraun 7


Dagsetning	Mælikvarði:	Teikn Nr.	Breyting
19.09.2025	1 : 50	V002	A

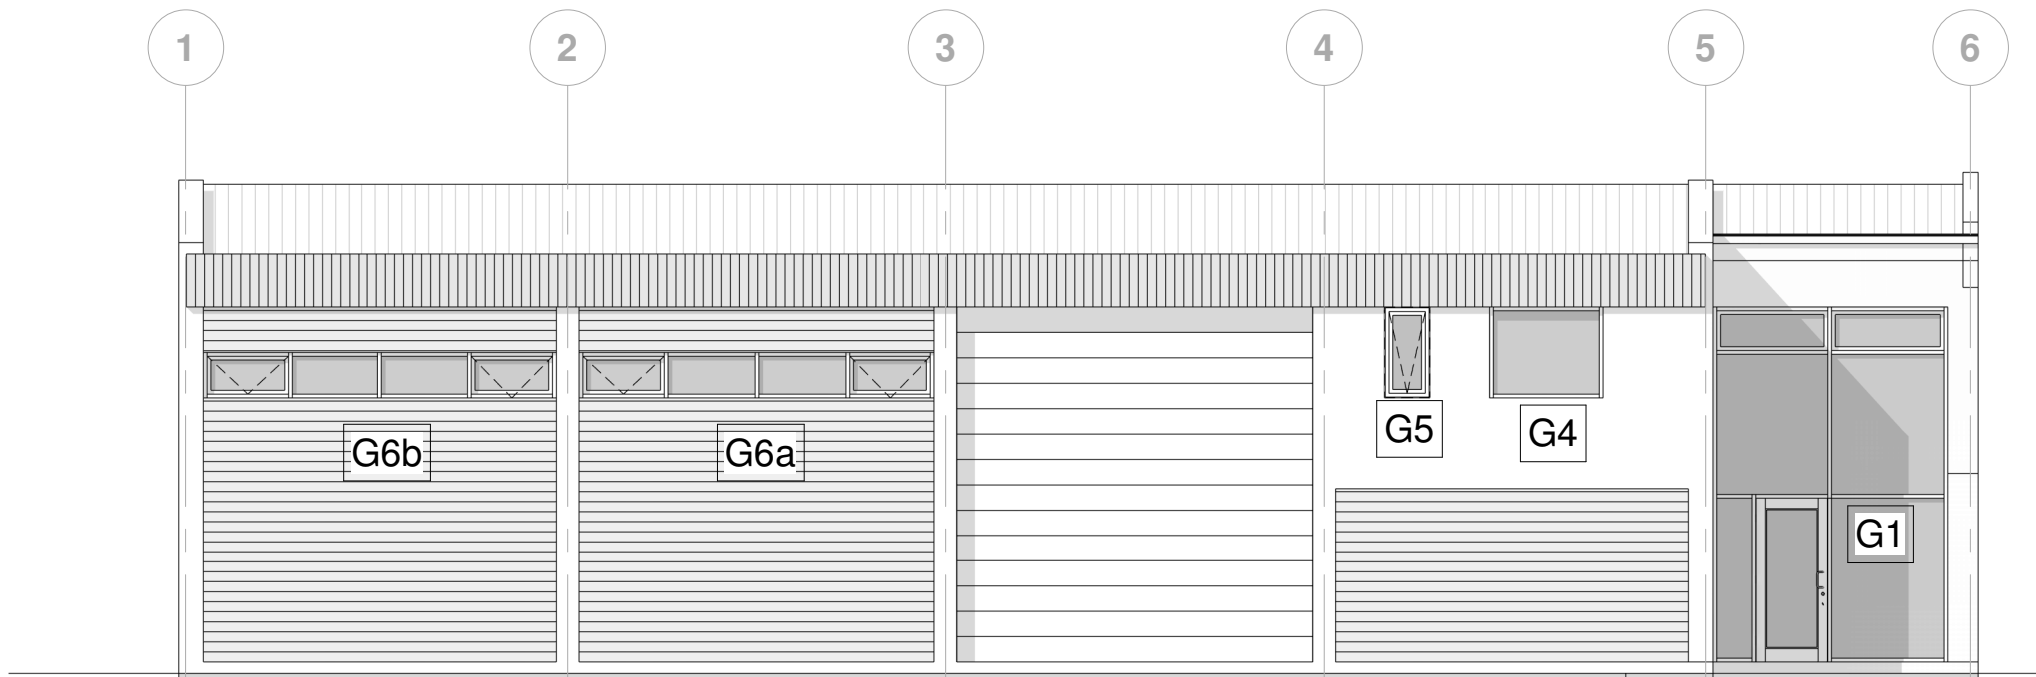


Suðurhlið
1 : 100

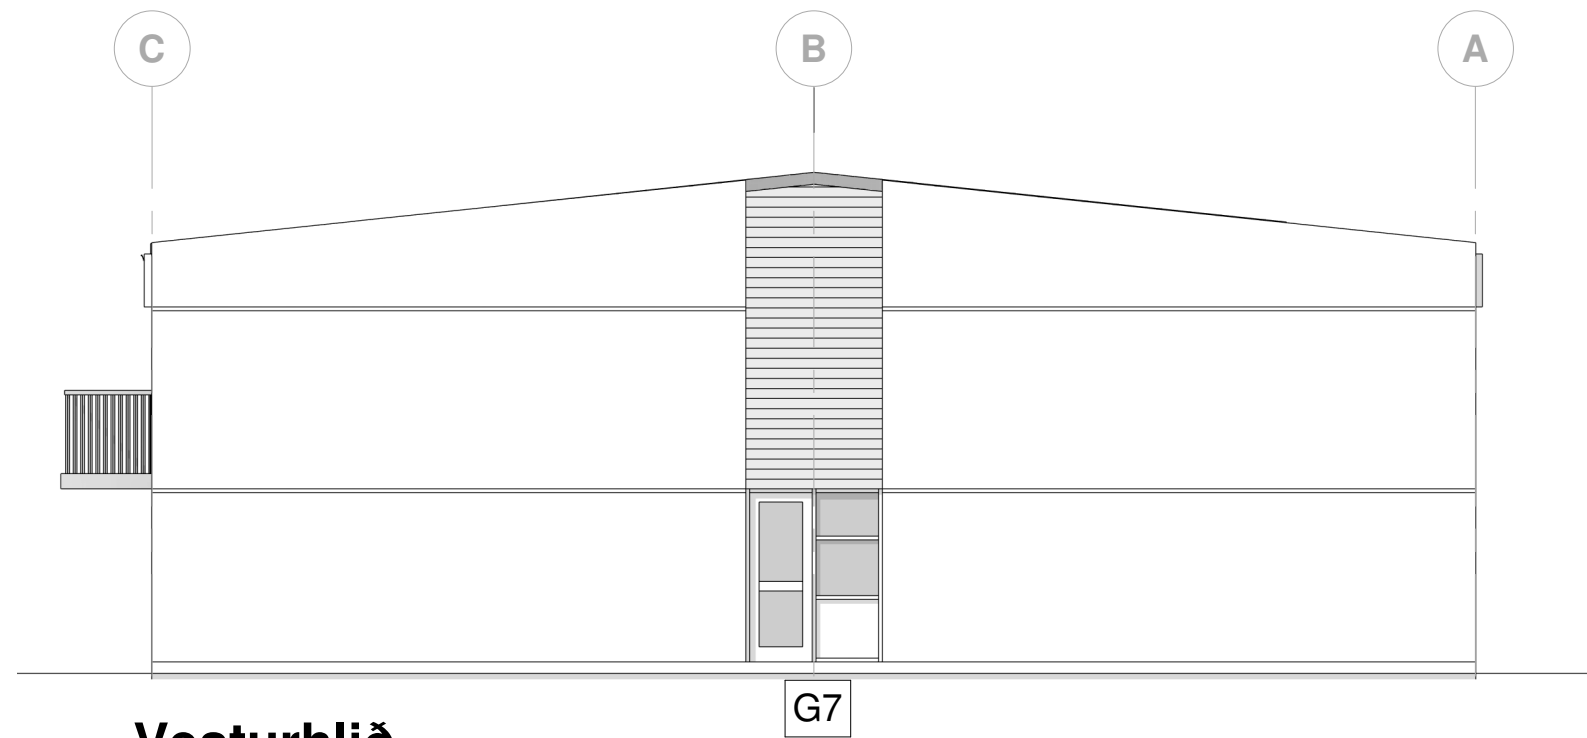

Vesturhlið
1 : 100

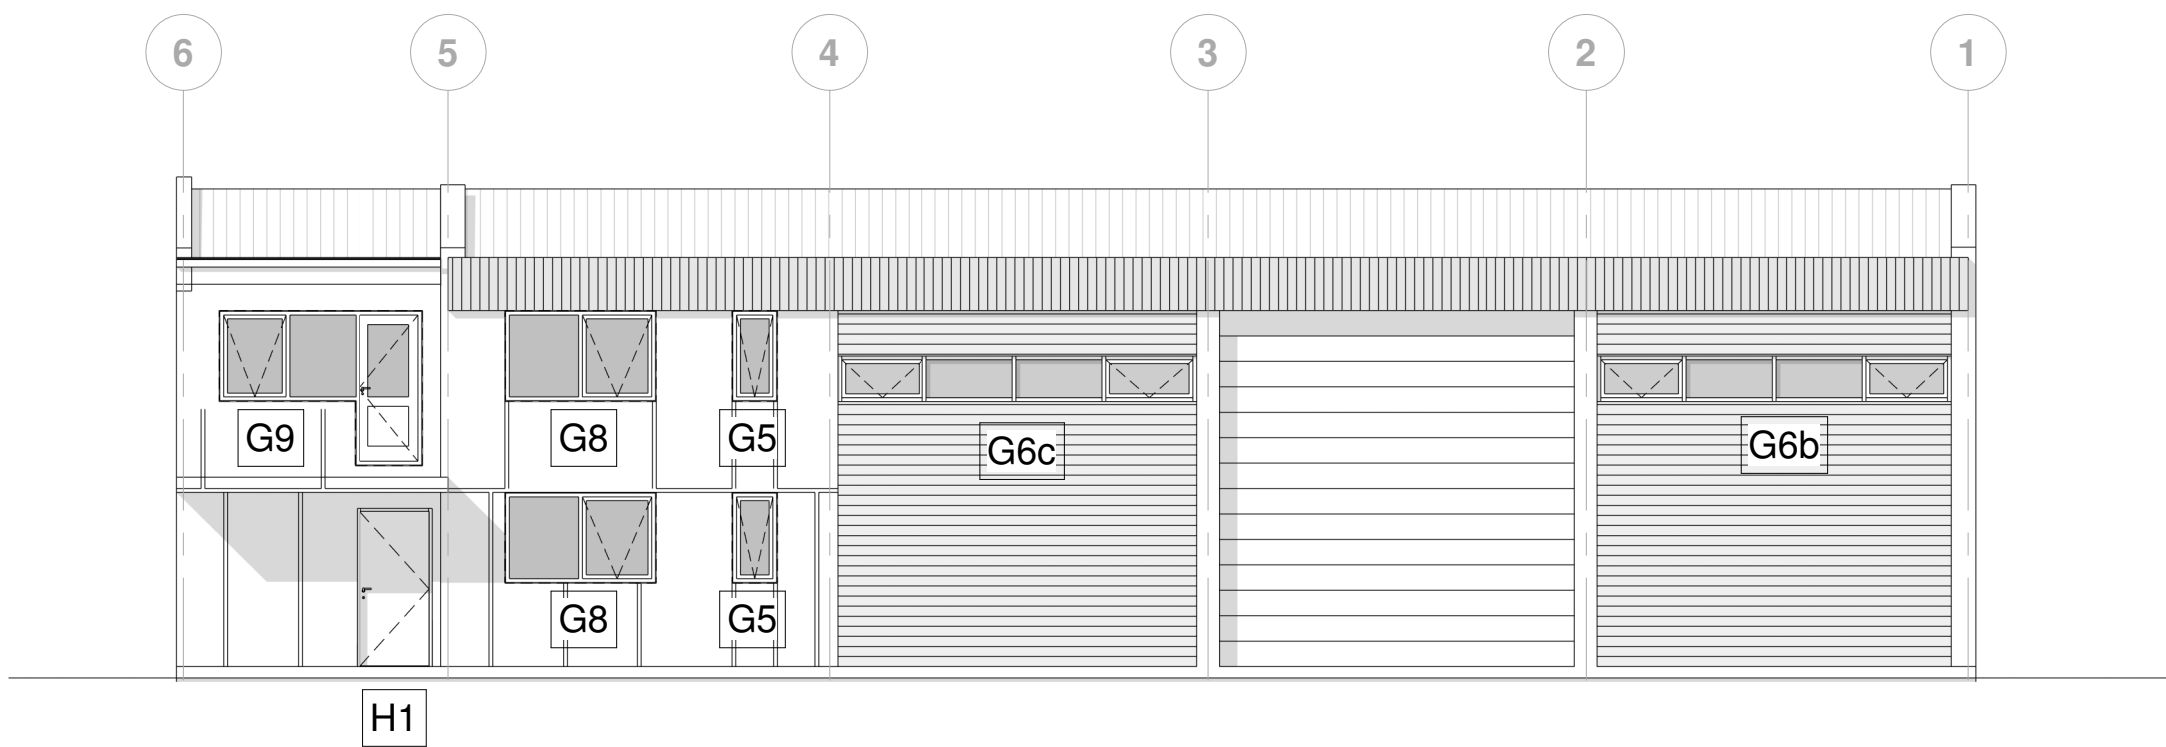

Norðurhlið
1 : 100

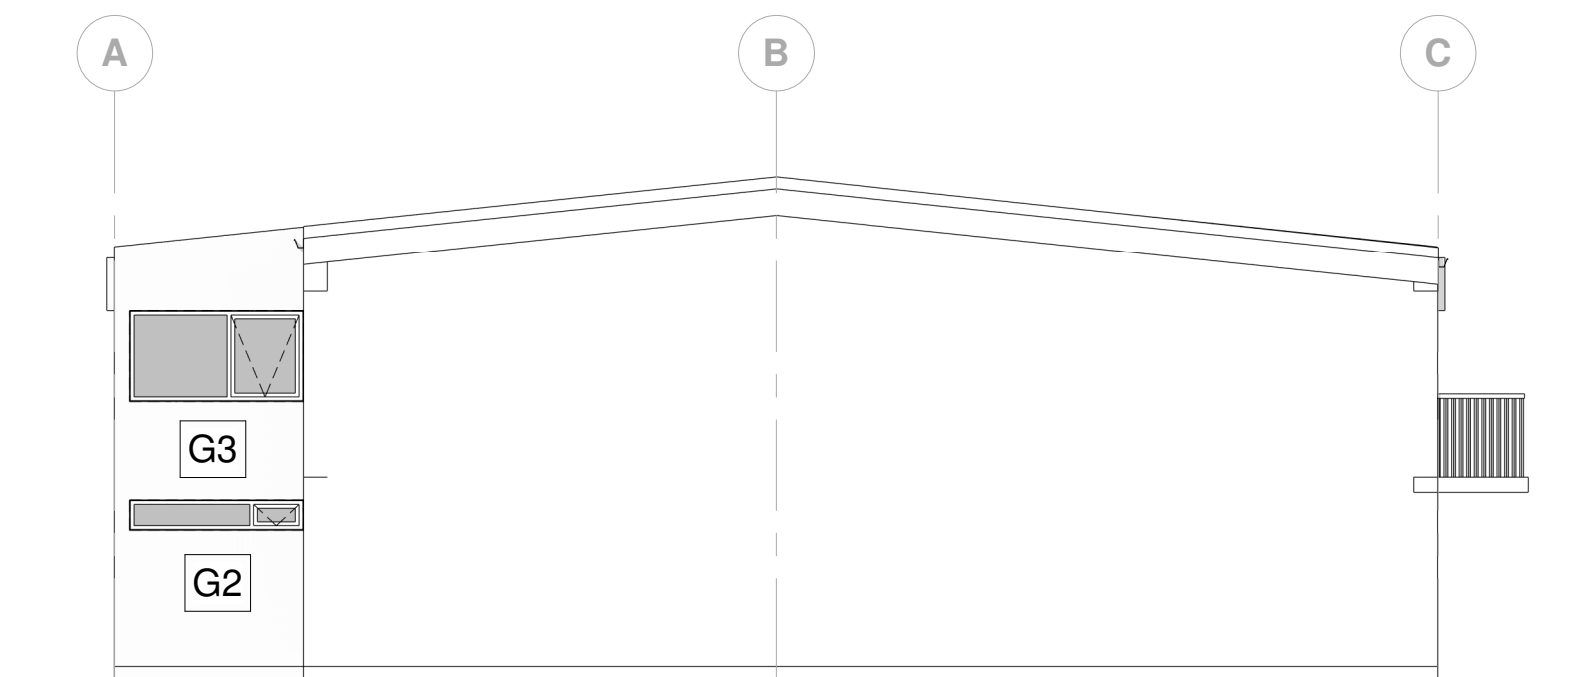

Austurhlið
1 : 100

A	19.09.2025	Sérteikningar	Áp
Útg.	Dags.	Skýring	Teiknað

Drangahraun 7


Sveitarfélag: Hafnarfjörður
Staðgreinir: 1400-1-18400070
Landnúmer: L120295
Verkluti: Sérteikningar
Skýringartexti: Útlit


Hönnuður
Ágúst Þórðarson byggingafræðingur bfi
kt. 041051-4506
Netfang: rymi@islandia.is

Smiðjuvegi 11, 200 Kópavogi
Sími 554 2241, 893 8601


Dagsetning	Mælikvarði:	Teikn Nr.	Breyting
19.09.2025	1 : 100	V003	A

HÖNNUÐUR ÁSKILUR SÉR ALLAN RÉTT Á TEIKNINGUM - FJÖLFÖLDUN ER HÁÐ SKRIFLEGU SAMBÝKKI

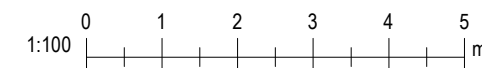


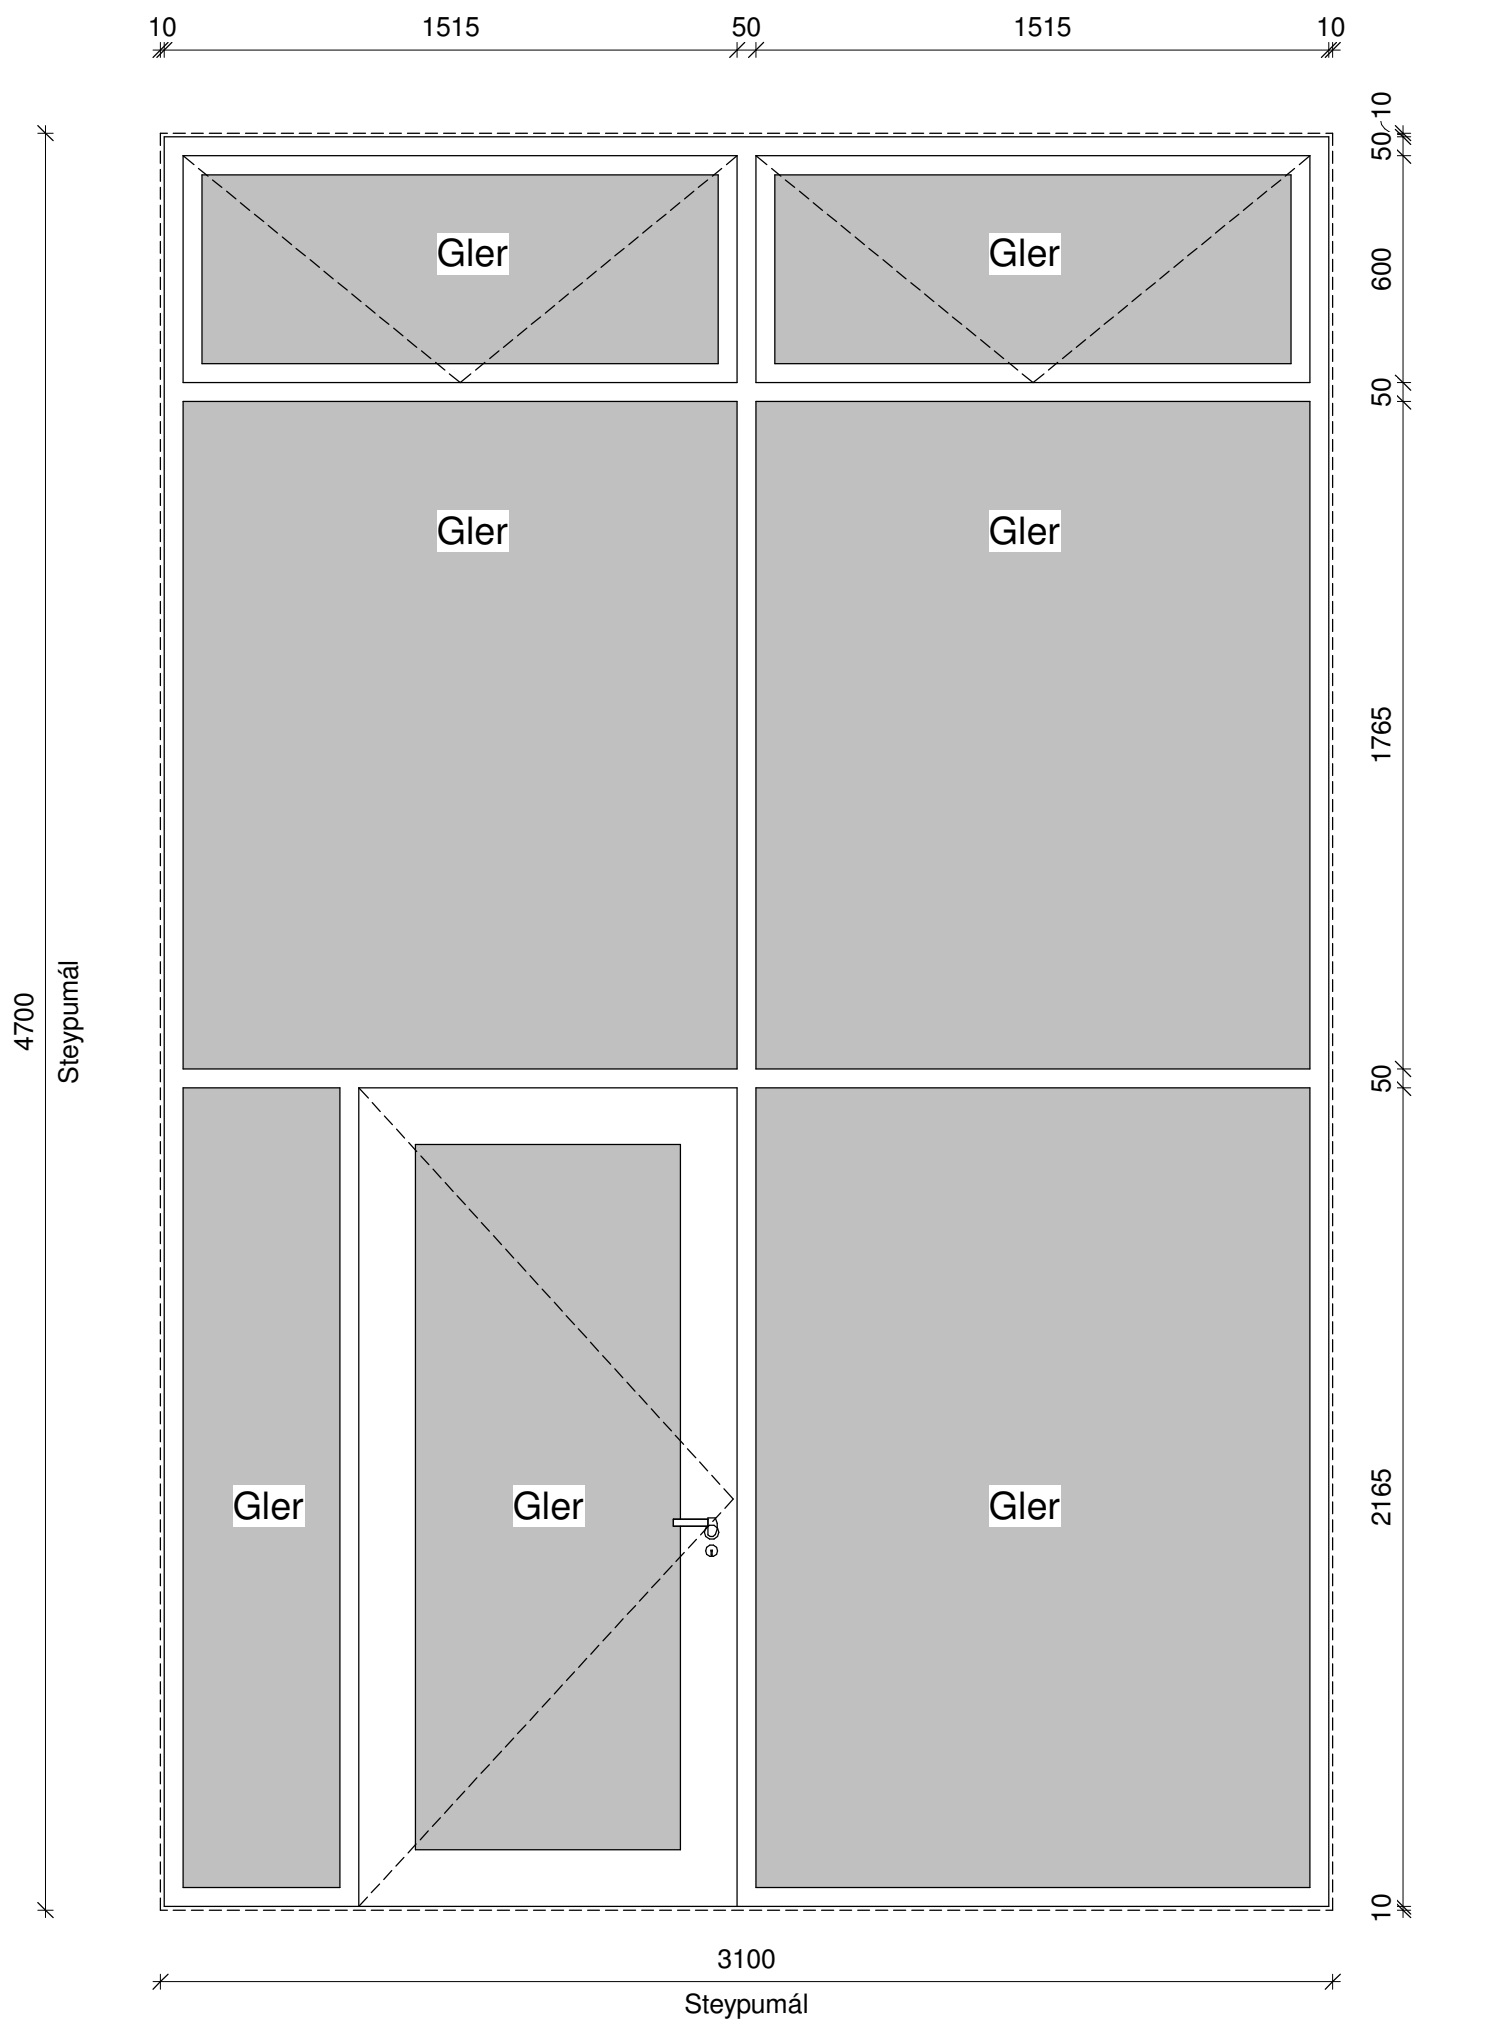


Gluggi + Hurð G1 - Suðurhlið Mk. 1:20

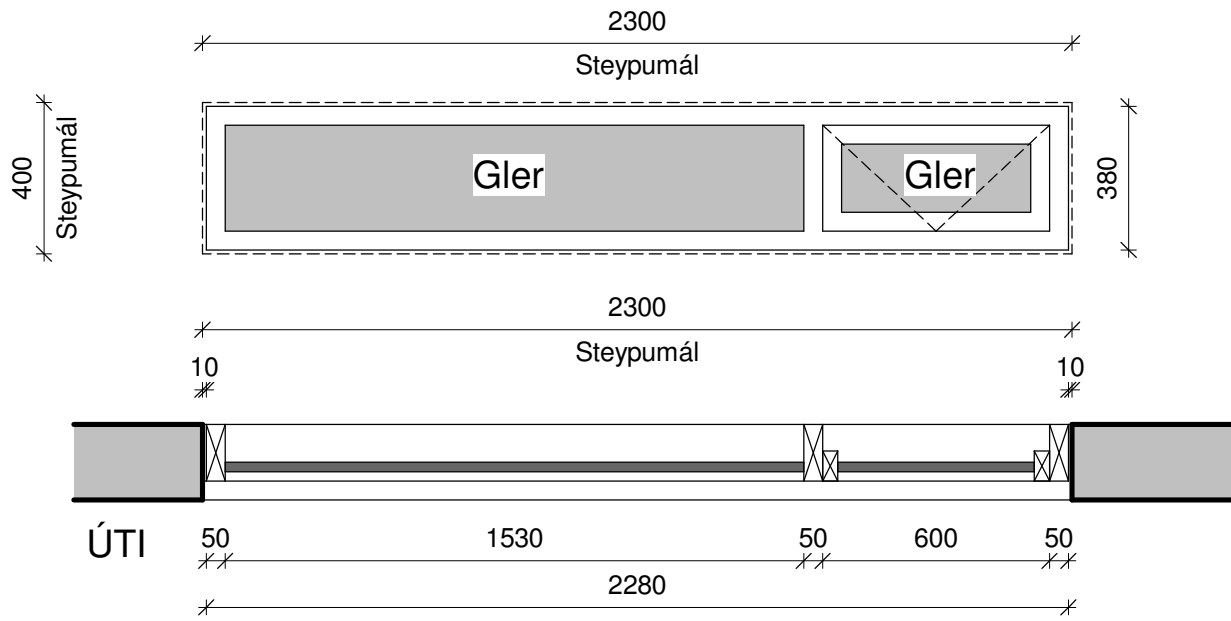


Gluggi G2 - Austurhlið Mk. 1:20

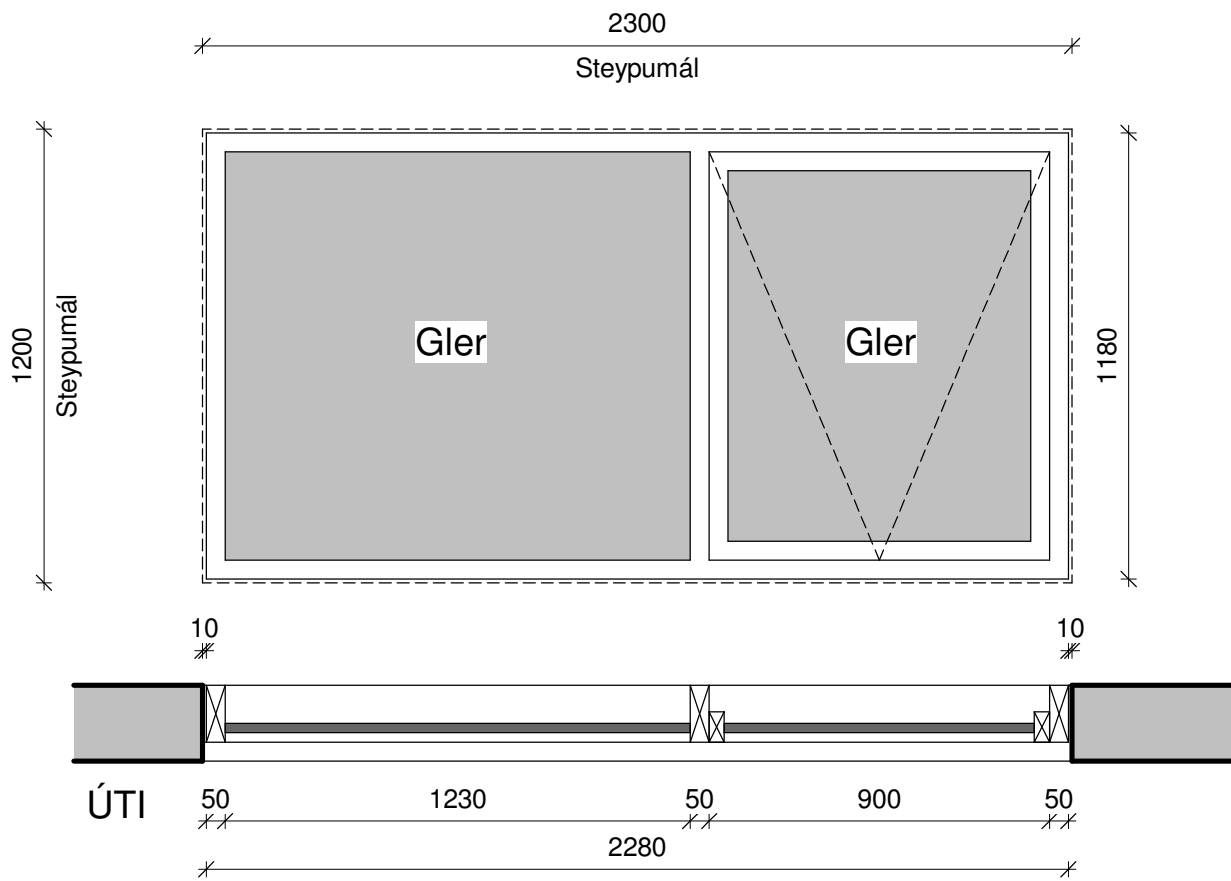

Gluggi G3 - Austurhlið Mk. 1:20

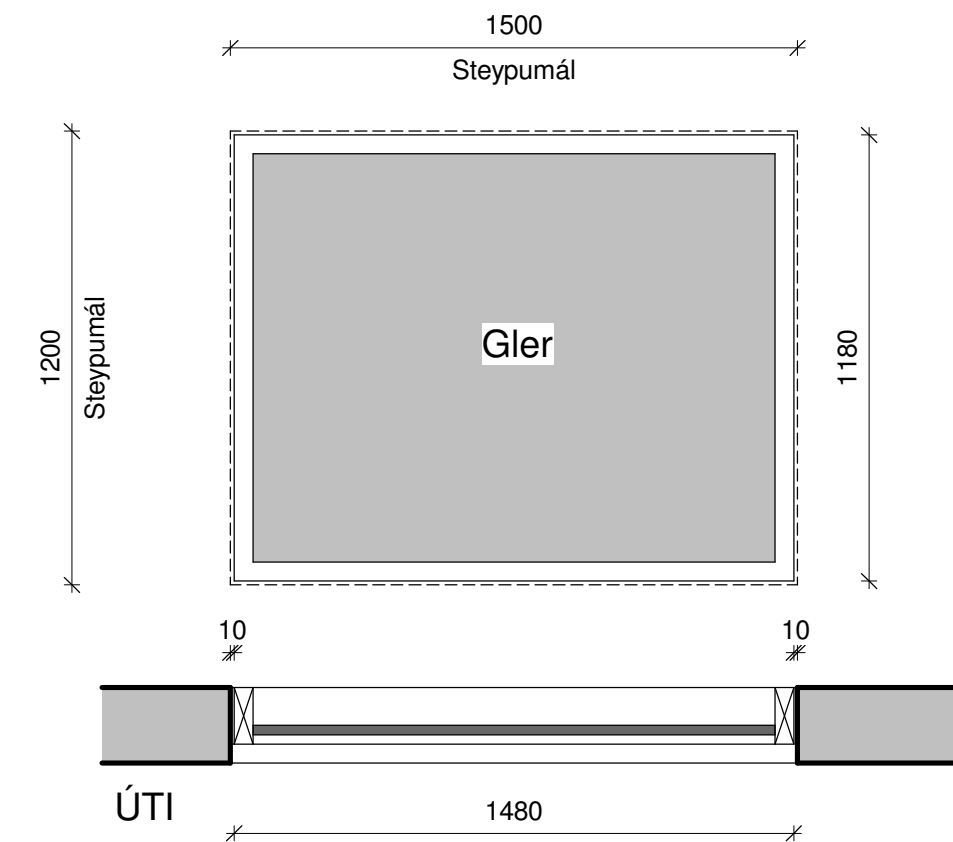

Gluggi G4 - Suðurhlið Mk. 1:20

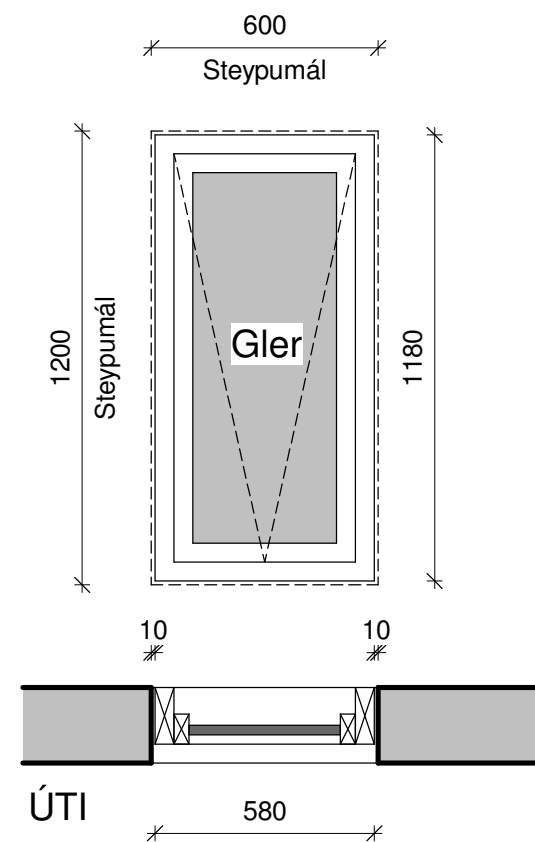


Gluggi G5 - Suðurhlið Mk. 1:20

Frágangur og ísetning glugga skal fara fram samkvæmt fyrirbællum framleiðanda og faglegum venum.

Allar festingar skulu vera samkv. teikningu burðarþolshönnuðar.

Öll mál takist á staðnum áður en smíði hefst.

Hafa skal samband við hönnuð ef vafaatriðið koma upp.

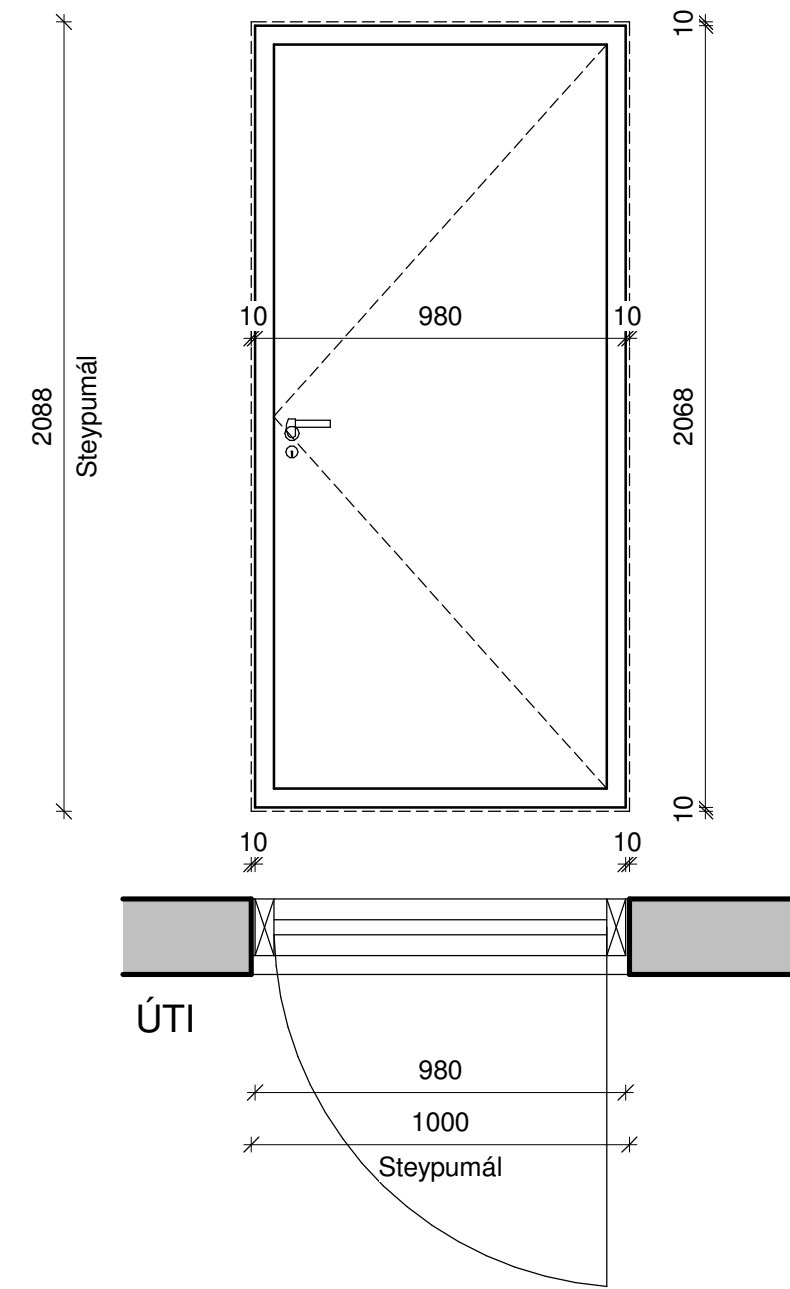

Hurð H1 - Norðurhlið Mk. 1:20


A	19.09.2025	Sérteikningar	Áp
Útg.	Dags.	Skýring	Teiknað


Drangahraun 7

Sveitarfélag: Hafnarfjörður
Staðgreinir: 1400-1-18400070
Landnúmer: L120295
Verkhúti: Sérteikningar
Skýringartexti: Glugga- og Hurða teikning
Hönnuður
Ágúst Þórðarson byggingafræðingur bfi
kt. 041051-4506
Netfang: rymi@islandia.is
Smíðjuvegi 11, 200 Kópavogi
Sími 554 2241, 893 8601


Dagsetning	Mælikvarði:	Teikn Nr.	Breyting
19.09.2025	1 : 20	V101	A

HÖNNUÐUR ÁSKILUR SÉR ALLAN RÉTT Á TEIKNINGUM - FJÖLFÖLDUN ER HÁÐ SKRIFLEGU SAMBÝKKI

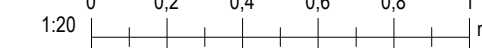


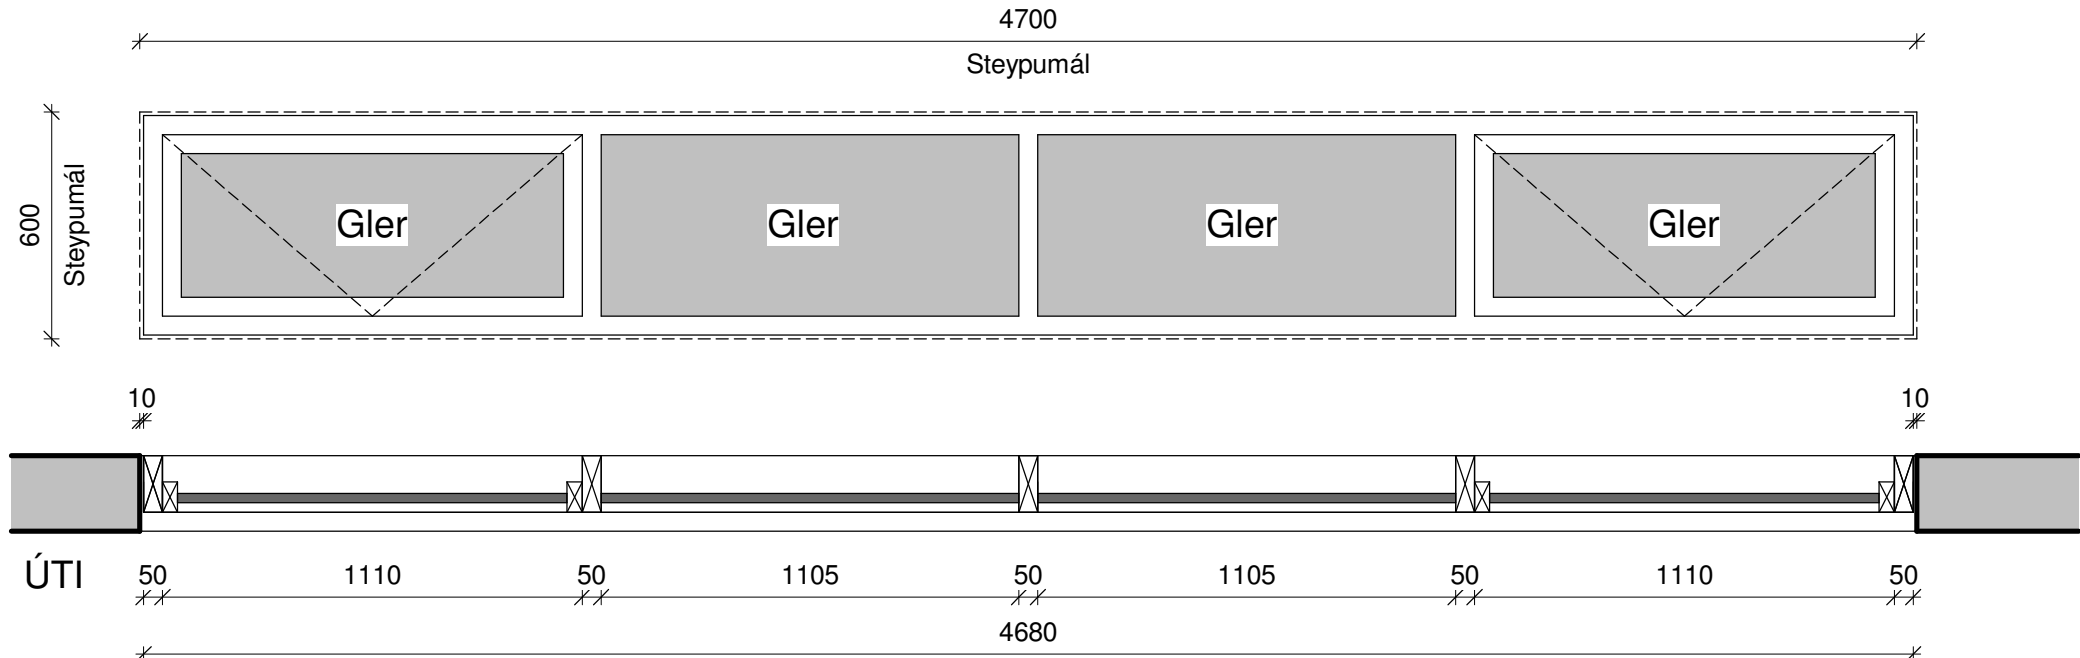


Gluggi G6a - Suðurhlið Mkv. 1:20

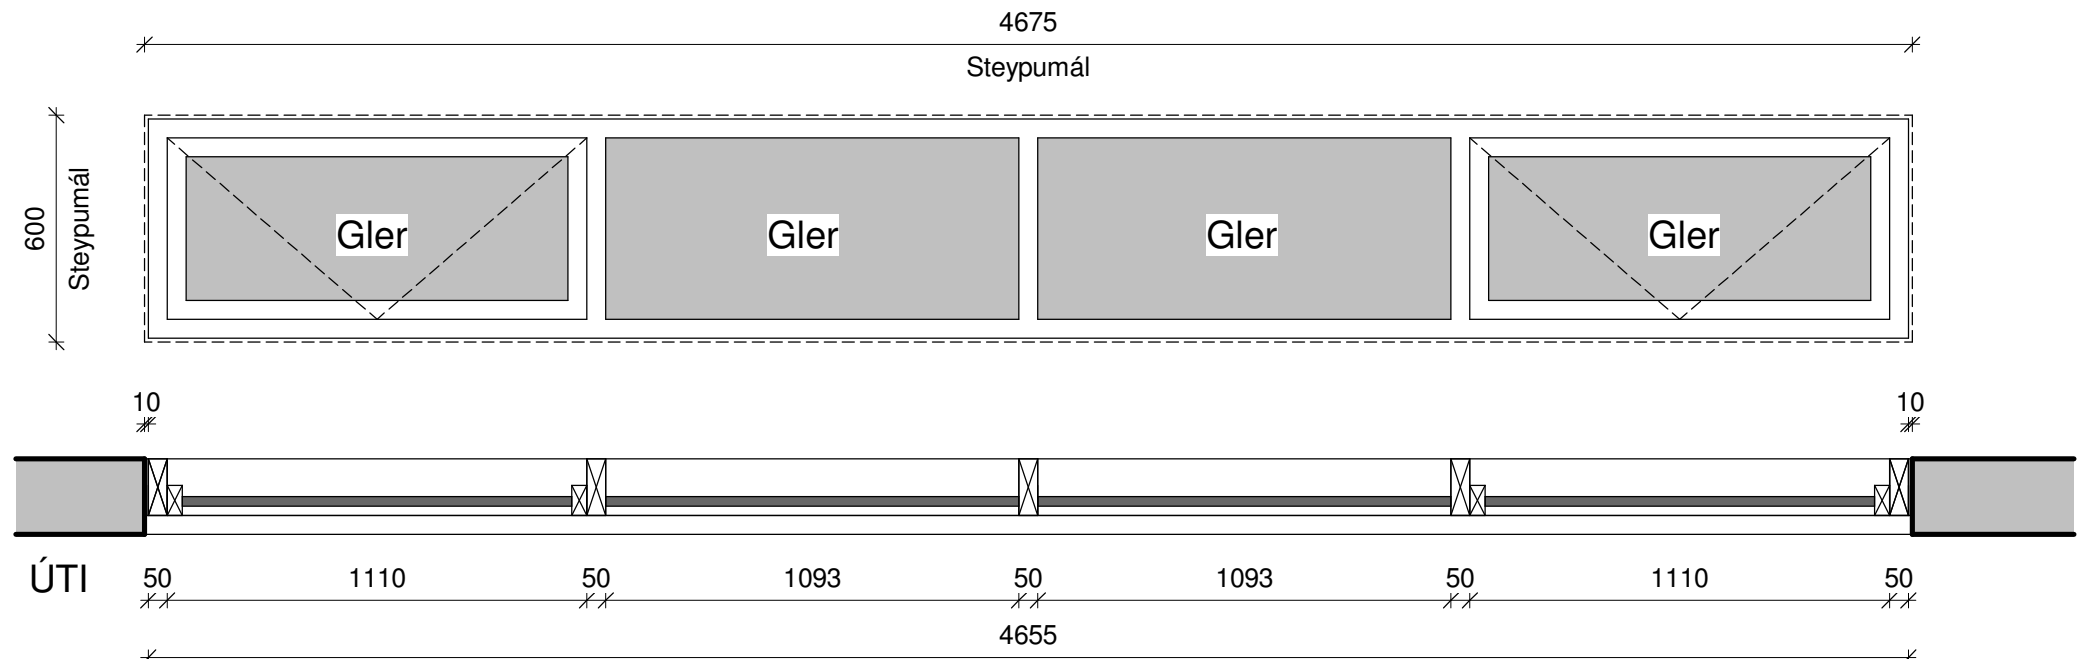

Gluggi G6b - Suður + Norðurhlið Mkv. 1:20

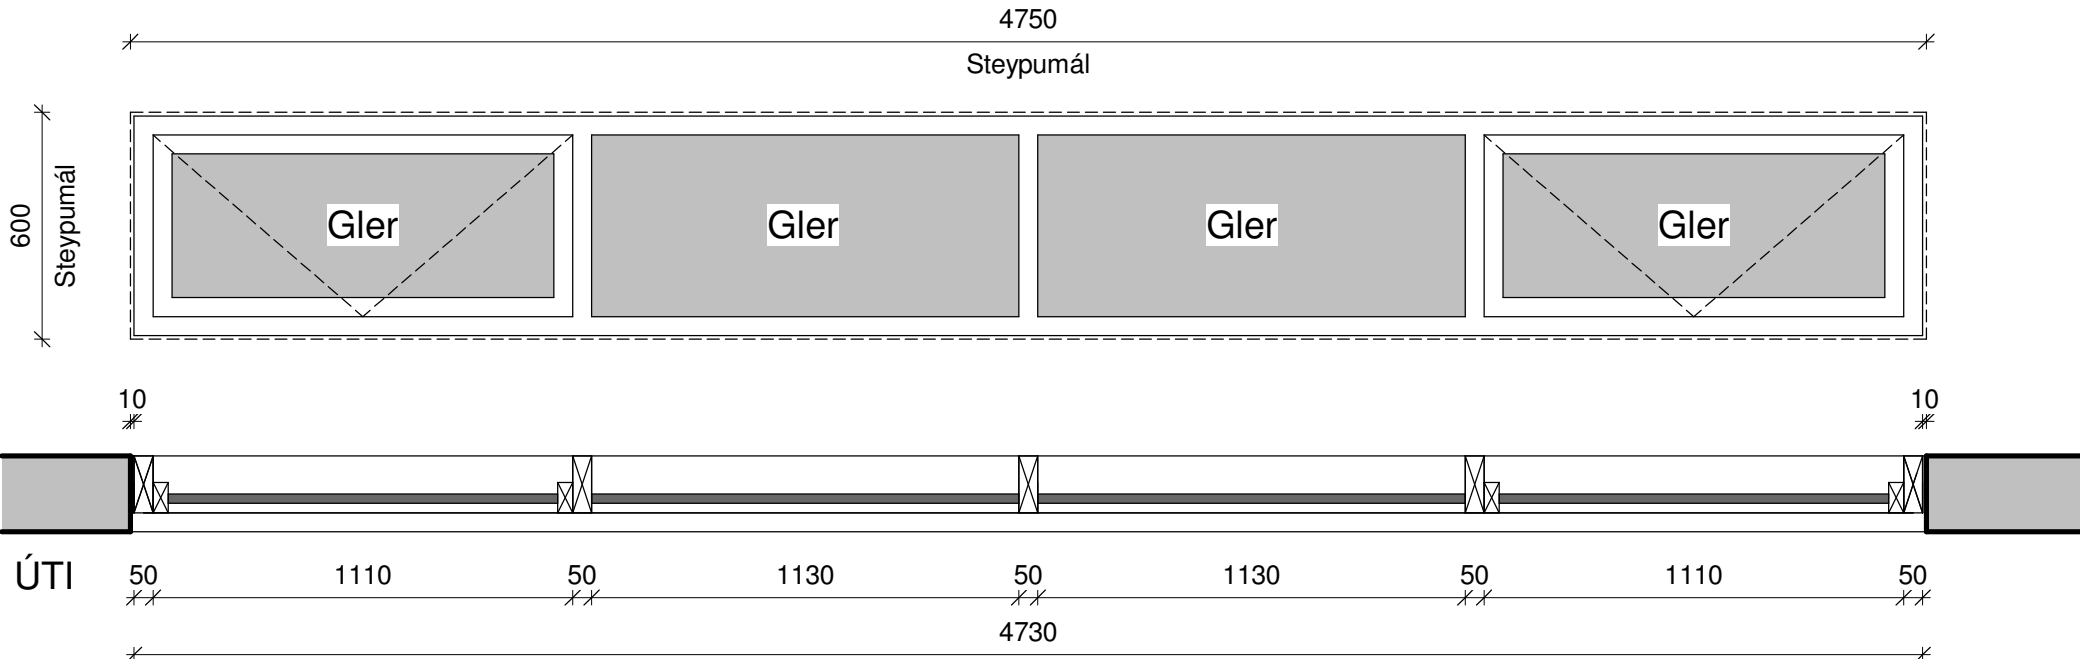

Gluggi G6c - Norðurhlið Mkv. 1:20

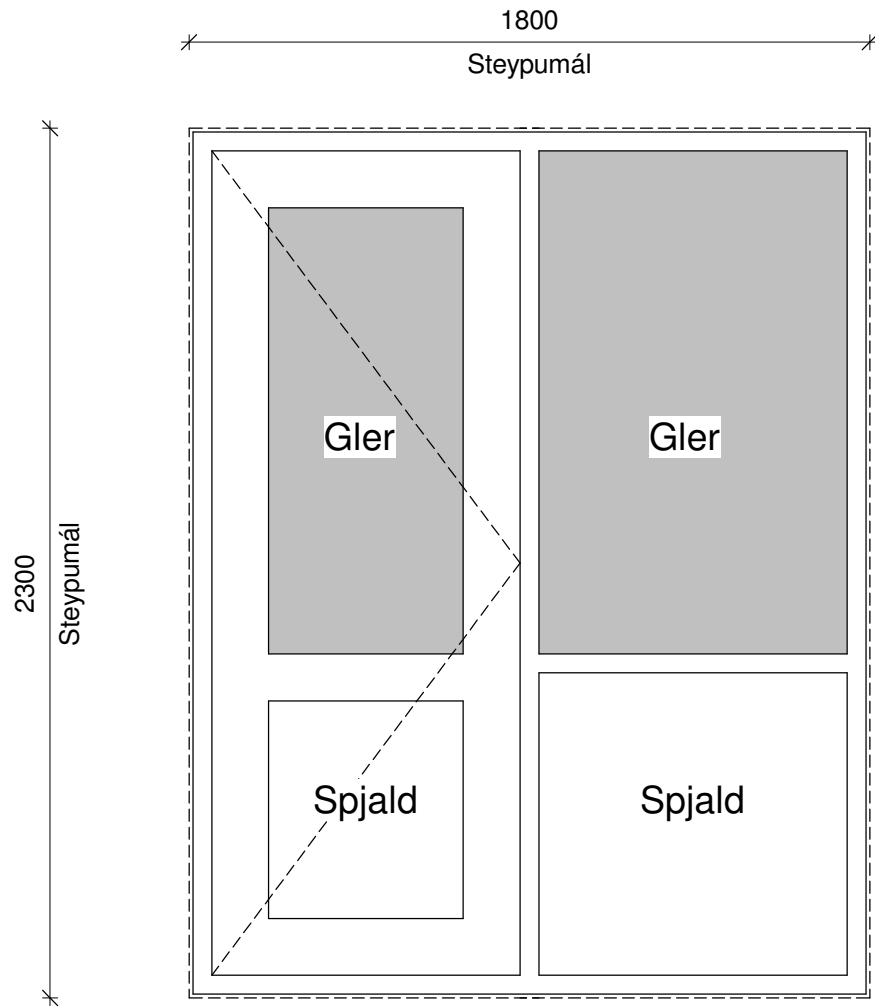


Gluggi G7 - Vesturhlið Mkv. 1:20

Frágangur og ísetning glugga skal fara fram samkvæmt fyrirætlum framleiðanda og faglegum venjum.

Allar festingar skulu vera samkv. teikningu burðarpolshönnuðar.

Öll mál takist á staðnum áður en smíði hefst.

Hafa skal samband við hönnuð ef vafaatriðið koma upp.

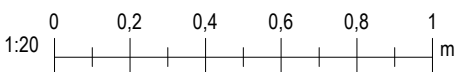

A	19.09.2025	Sérteikningar	Áp
Útg.	Dags.	Skýring	Teiknað


Drangahraun 7

Sveitarfélag: Hafnarfjörður
Staðgreinir: 1400-1-18400070
Landnúmer: L120295
Verkluti: Sérteikningar
Skýringartexti: Glugga- og Hurða teikning


Hönnuður
Ágúst Þórðarson byggingafræðingur bfi
kt. 041051-4506
Netfang: rymi@islandia.is

Dagsetning	Mælikvarði:	Teikn Nr.	Breyting
19.09.2025	1 : 20	V102	A


HÖNNUÐUR ÁSKILUR SÉR ALLAN RÉTT Á TEIKNINGUM - FJÖLFÖLDUN ER HÁÐ SKRIFLEGU SAMBYKKI

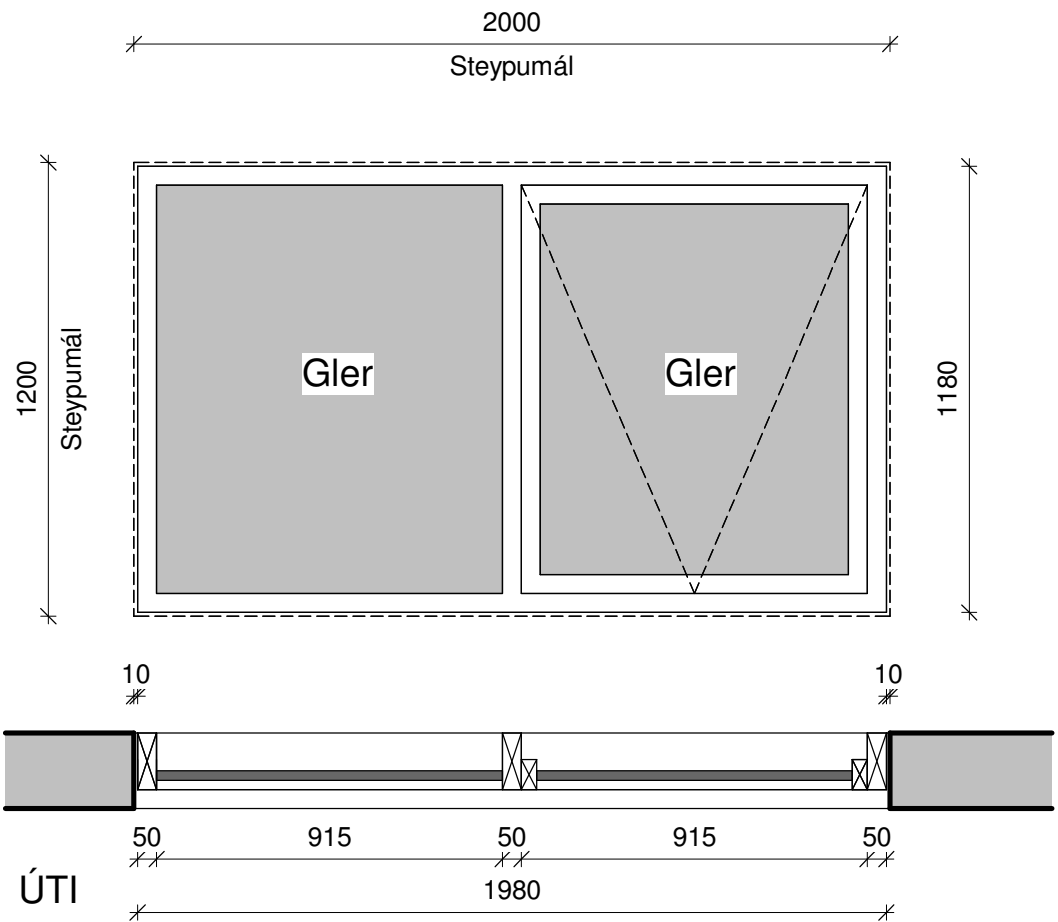


Gluggi G8 - Norðurhlið Mk. 1:20

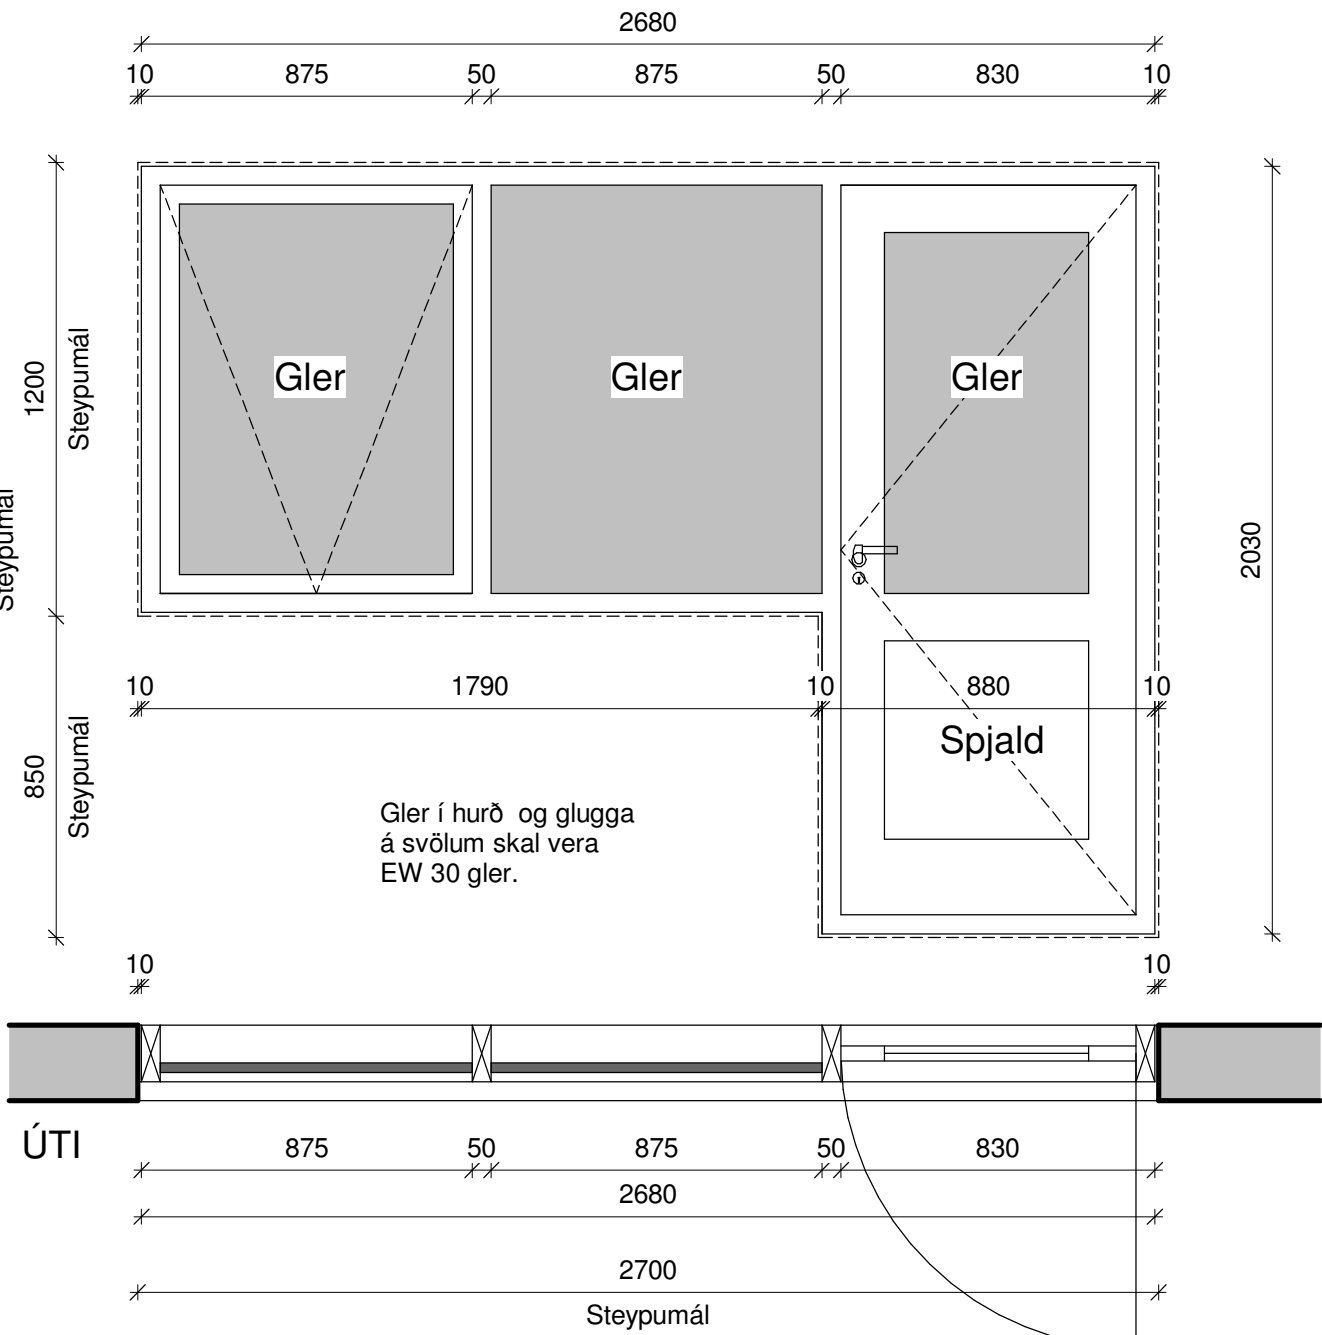


Gluggi + Hurð G9 - Norðurhlið Mk. 1:20

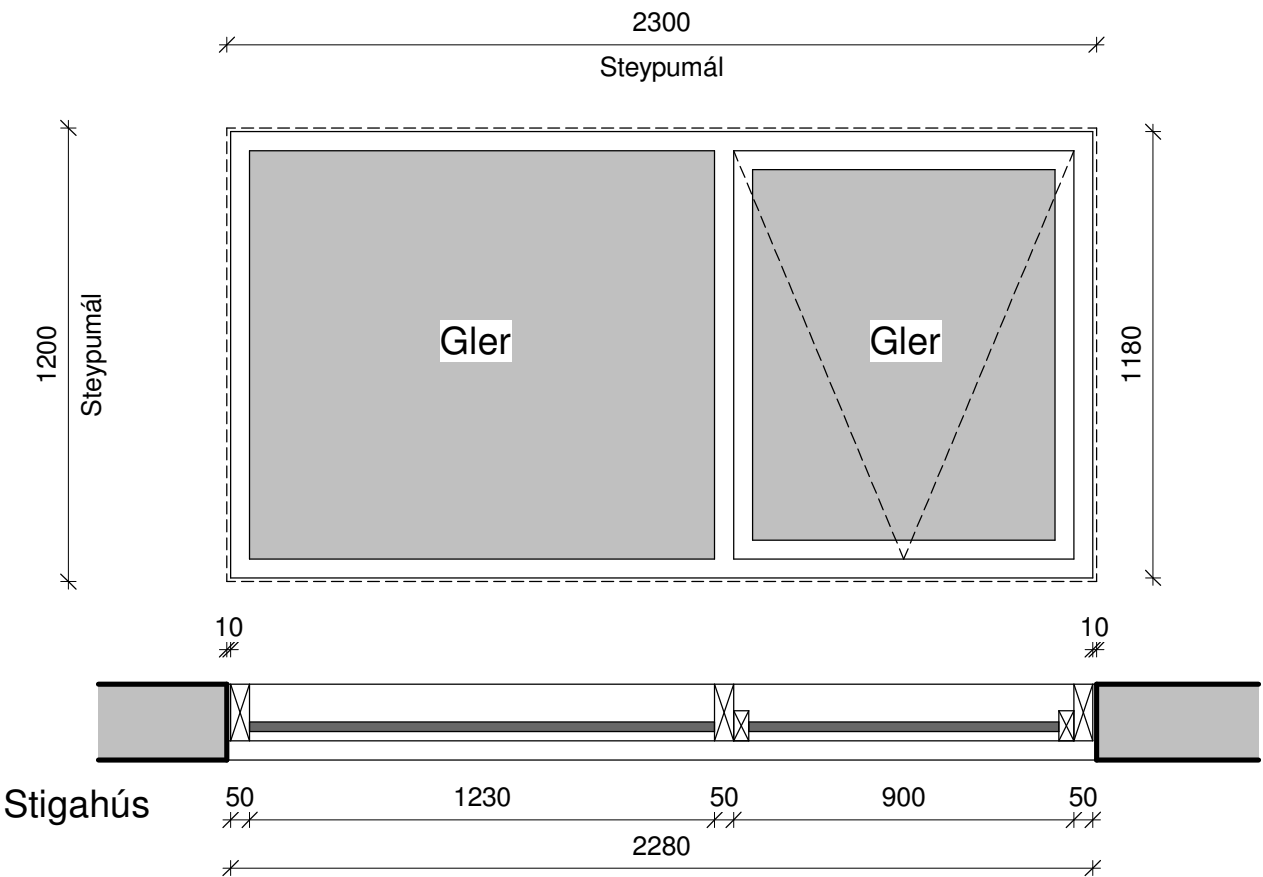

Gluggi G10 - Austurhlið Mk. 1:20

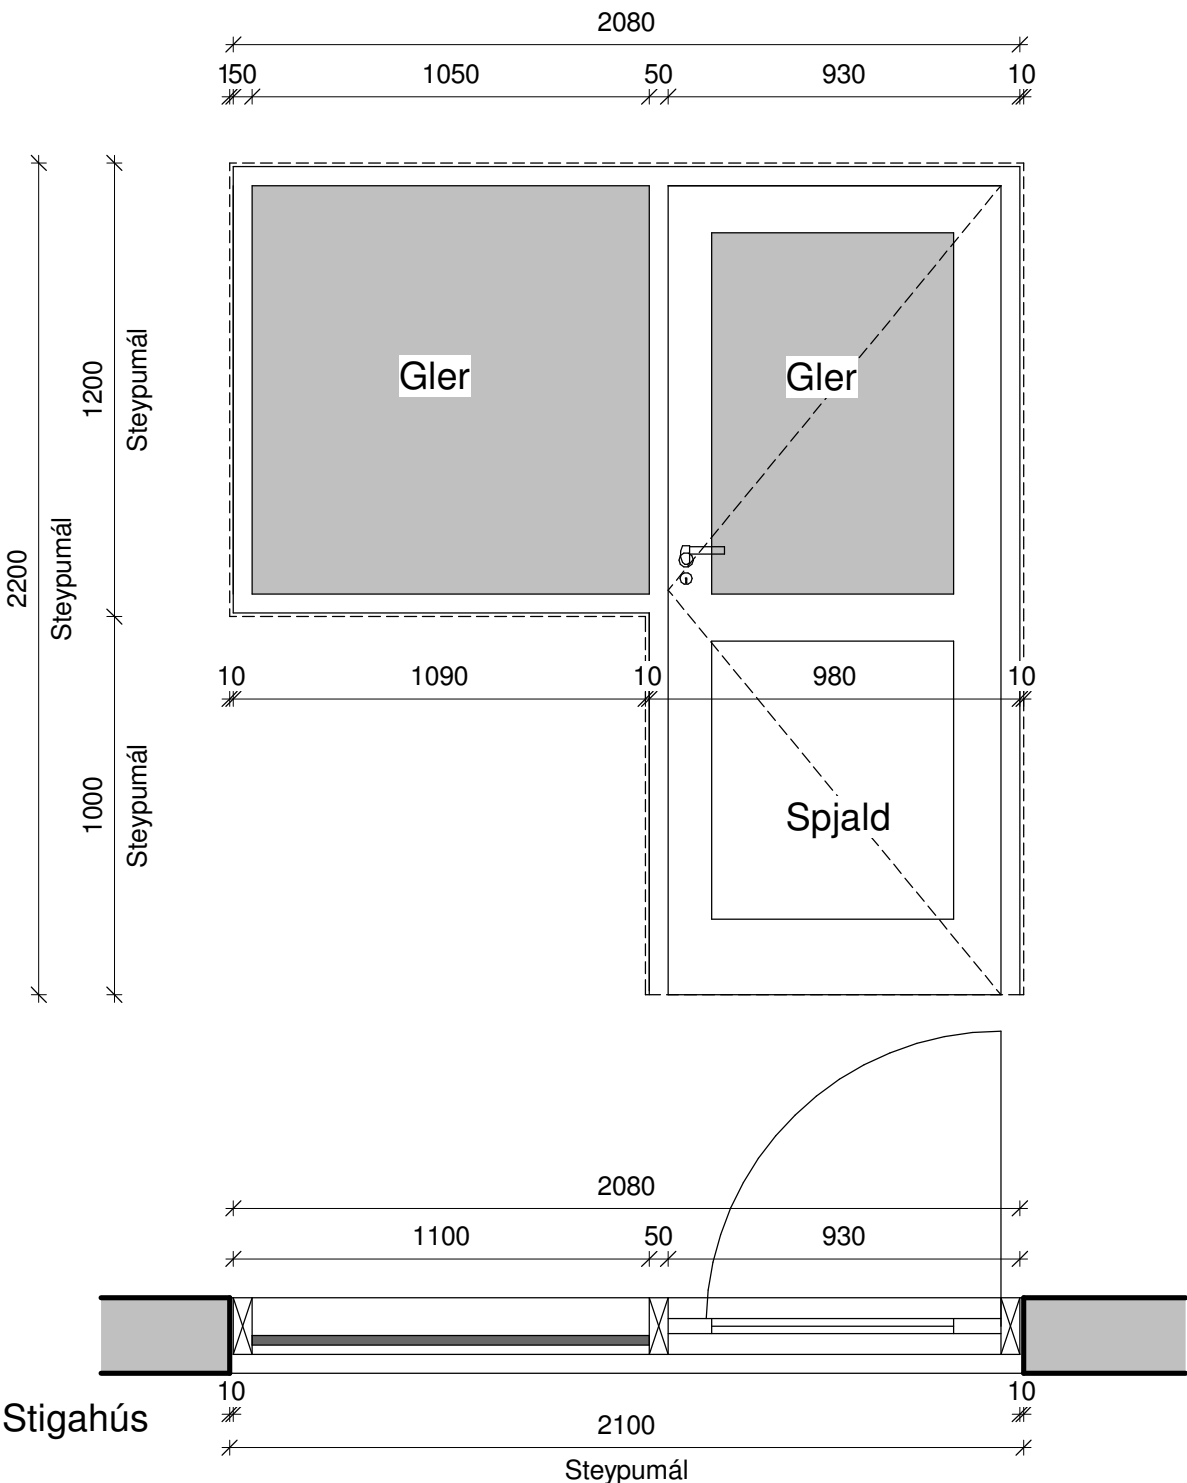

Gluggi + Hurð G11 - Austurhlið Mk. 1:20

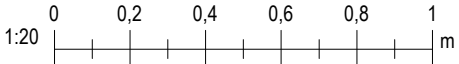

Frágangur og ísetning glugga skal fara fram samkvæmt fyrirætlum framleiðanda og faglegum venjum.

Allar festingar skulu vera samkv. teikningu burðarpolshönnuðar.

Öll mál takist á staðnum áður en smíði hefst.

Hafa skal samband við hönnuð ef vafaatriðið koma upp.

A	19.09.2025	Sérteikningar	Áp
Útg.	Dags.	Skýring	Teiknað


Drangahraun 7

Sveitarfélag: Hafnarfjörður
Staðgreinir: 1400-1-18400070
Landnúmer: L120295
Verkluti: Sérteikningar
Skýringartexti: Glugga- og Hurða teikning


Hönnuður
Ágúst Þórðarson byggingafræðingur bfi
kt. 041051-4506
Netfang: rymi@islandia.is

Dagsetning	Mælikvarði:	Teikn Nr.	Breyting
19.09.2025	1 : 20	V103	A

HÖNNUÐUR ÁSKILUR SÉR ALLAN RÉTT Á TEIKNINGUM - FJÖLFÖLDUN ER HÁÐ SKRIFLEGU SAMBÝKKI

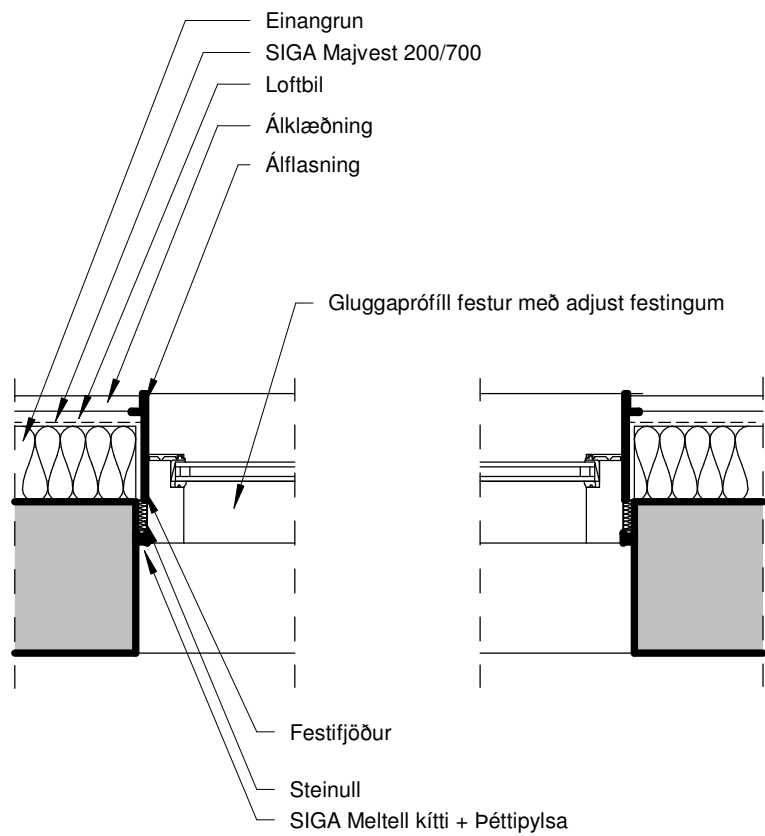

Gluggafrágangur
1 : 10

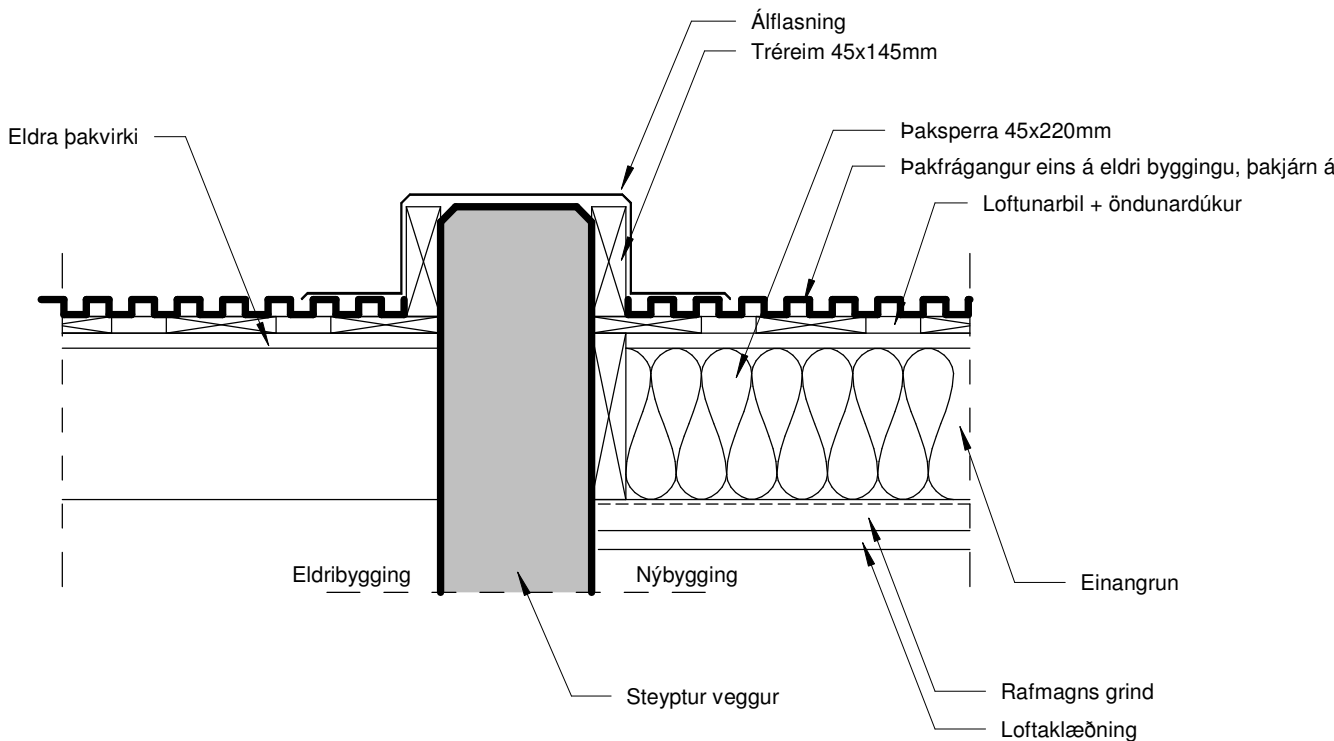

Þakfrágangur
1 : 10

A	19.09.2025	Sérteikningar	Áp
Útg.	Dags.	Skýring	Teiknað

Drangahraun 7

Sveitarfélag: Hafnarfjörður
Staðgreinir: 1400-1-18400070
Landnúmer: L120295
Verkhuti: Sérteikningar
Skýringartexti: Deili

Hönnuður
Ágúst Þórðarson byggingafræðingur bfi
kt. 041051-4506
Netfang: rymi@islandia.is

Smiðjuvegi 11, 200 Kópavogi
Sími 554 2241, 893 8601

Dagsetning	Mælikvarði:	Teikn Nr.	Breyting
19.09.2025	1 : 10	V104	A

HÖNNUÐUR ÁSKILUR SÉR ALLAN RÉTT Á TEIKNINGUM - FJÖLFÖLDUN ER HÁÐ SKRIFLEGU SAMBÝKKI

