

h. EINANGRUN,HEILDARLEIÐNITAP OG HEILDARORKUÞÖRF			
(veggir gluggar/hurðir) hámark	0,55		
Einangrun nýbyggingahluta er í samræmi við gildandi byggingarreglugerð nr 112. Allt A rými er miðað við rýmishita >18°C			
U-gildi byggingarhluta	W/m²K	ein.pykkt	gerð
Gólf-botnplata íbúðarhluta	0,25	100mm	Plast
Útveggir	0,34	100mm	Steinnull
Útveggir að jarðvegi	0,35	100mm	Plast
Þak	0,16	220 mm	Þakull
Gluggar	1,50		
Hurðir	1,38		

Heildarvarmatap húss: 1,70 W/m²C°

I. INNAHÚSFRÁGANGUR

Innveggir

Steyptir innveggir eru múraðir og málaðir. Léttrir veggir eru úr blikkstöðum og klæddir með tveim lögum af gífsi á báðum hliðum . Í votrymum eru veggir meðhöndlaðir með myglu- og sveppaþolinni votrymismálningu eða/og físalagðir þar sem það á við.

Innihurðir

Innihurðir eru hefðbundnar timburhurðir, nema annað komi fram á teikningum arkitekts.Hindunarlaus breidd og hæð innihurða er 80 sm og 200 sm.

Gólf

Botnplötur er staðsteyptar með járnþentri steinsteypu og undirliggjandi 100 plasteinangrun. Í botnplötur er komið fyrir gólfhitaglaknerfi með steypu yfirlagi.

Milligólf

Milligólf er úr forsteyptum filgram plötum með járnþendingu.Í milligólf er sett gófhitakerfi með tilheyrandi ásteypulagi. Ofan á gólfplöturnar eru lögð gólfefni sem eru flisar og parket.

Innra fyrirkomulag og innréttingar

Innra fyrirkomulag og innréttingar íbúða skulu uppfylla almennar kröfur BR og leiðbeiningarblöðum HMS um stærðir sbr. áætlaðan fjöldi íbúa pr íbúð .

J. KERFISLOFT

Kerfisloft eru ekki til staðar

k. LAGNIR OG LOFTRÆSTING

Húsið er upphitað með gólfhitalögn. Neysluvatns og þrífalagnir eru plastlagnir.

Varmaskiptir er notaður fyrir heitt neysluvatn og er hann staðsettur við inntak í húsið. Hitastig á töppunarstöðum er hámark 60°C til 65°C. Allar lagnir eru leiddar um lagnastokka niður í grunnlagakerfi hússins. Í öllum votrymum skal koma fyrir gólfniðurföllum. Húsið er loftað með náttúrulegri loftræstingu opnun glugga og hurða. Í aflokuðum gluggalausum rýmum er loftræstin. Í votrymum svo sem eldhúsum , böðum og þvottahúsum verður vélknúin loftræsting.

I. HLJÓÐVIST

Um er að ræða þrífylishús með hljóðeinangrunargildi R´w=55 dB sem næst með 22 sm þykkum steinsteptum vegg. Varðandi hljóðvistarkröfur er miðað við Byggingarreglugerð nr. 112 með áorðnum breytingum og Íslenskan Staðal ÍST 45:2016. Hér er bent sérstaklega á töflur 1 til 8 í staðlinum, sem eiga sérstaklega við íbúðarhúsnæði. Hér er miðað við hljóðflokk C. Nánar má sjá í staðlinum sjálfum

Hljóðflokkar

Flokkur A

Samsvarar sérstaklega góðum aðstæðum hvað hljóð varðar þar sem einstaklingar verða aðeins örsjaldan fyrir truflunum vegna hljóðs eða hávaða.

Flokkur B

Samsvarar umtalsvert betri hljóðvist en þeim viðmiðunargildum sem sett eru í flokki C. Einstaklingar geta í einstaka tilvikum orðið fyrir truflunum vegna hljóðs eða hávaða.

Flokkur C

Tilgreinir viðmiðunargildi fyrir nýbyggingar og fyrir breytingar á byggingum þar sem gerðar eru sömu kröfur og í nýbyggingum. Búast má við að allt að 20% einstaklinga í íbúðarhúsnæði verði fyrir truflunum vegna hljóðs eða hávaða.

Flokkur D

Tilgreinir viðmiðunargildi fyrir þegar byggðar byggingar og endurgerð eldri bygginga sem ekki skulu uppfylla flokk C. Notast ekki fyrir nýjar byggingar.

Hljóðstig frá umferð í hljóðflokki C sem hér er miðað við: L p,Aeq 24h =

- Í íbúðum frá umferð 30 dB
- Í íbúðum 45 dB max 10 atvik eða fleiri á einni nóttu kl 23 til 07, en ekki einstök atvik
- 5 dB hærrí gildi eru leyfð í eldhúsum, baðherbergjum, þvottaherbergjum o.þ.h.

Hljóðstig utanhúss vegna umferðarhávaða í hljóðflokki C

- Á útisvæðum og fyrir utan glugga íbúðar frá umferð ökutækja á íbúðasvæðum 55 dB(A)
- Á útisvæðum og fyrir utan glugga a.m.k. við eina hlið íbúðar frá umferð ökutækja 50 dB(A)

Gólfefni

- Vandað 4 mm þykkt harðparket á almennum svæðum í íbúðum og undir því hljóddúkur
- Í baðherbergjum og þvottahúsum skulu vera steinflisar og undir þeim rakapólinn hljóddúkur

m og n. ÖRYGGIS OG TÆKNIBÚNAÐUR

Eftirlit með eldvörnum skal vera sbr. reglugerð 723/217. Handrið er við alla stiga svo og á svölum . Gleri í guggum undir 60 sm frá gólfí skulu vera öryggisgler . Gleri í svalarhandriðum skal vera öryggisgler. Í hverju húsi skal koma fyrir læsanlegum skápum fyrir

a) lyf og b) hugsanleg eiturefni svo börn nái ekki til.

Koma skal fyrir snjóvörn á á hallandi þökum.

o. FRÁGANGUR Á LÓÐA


Löð fylgir útfænum landkötum við horn og verður frágangur á lóðarmörkum útfærður í samráði við aðliggjandi lóðarhafa. Göngustígar og verandir eru hellulagðar og löð er þakin grasi og lágreistum trjágróðri samkvæmt ákvæðum deiliskipulags.Við terrassa eru skjólgerði 1.8 m milli lóða til að verja privat svæði hvers hús. Hæð annarra gyrdinga skal fylgja ákvæðum deiliskipulagsskilmála.

p. SORP

Sorpmál á hverri lóð skulu vera samkvæmt reglum Hafnarfjarðar hverju sinni.

q. ÝMIS ATRIDÍ

Við aðalinngangsdyr er komið fyrir bréfrífu 25x260mm með neðri brún 100 sm frá yfirborði jarðar samkv. ákvæðum B.R. gr. 6.13.1.

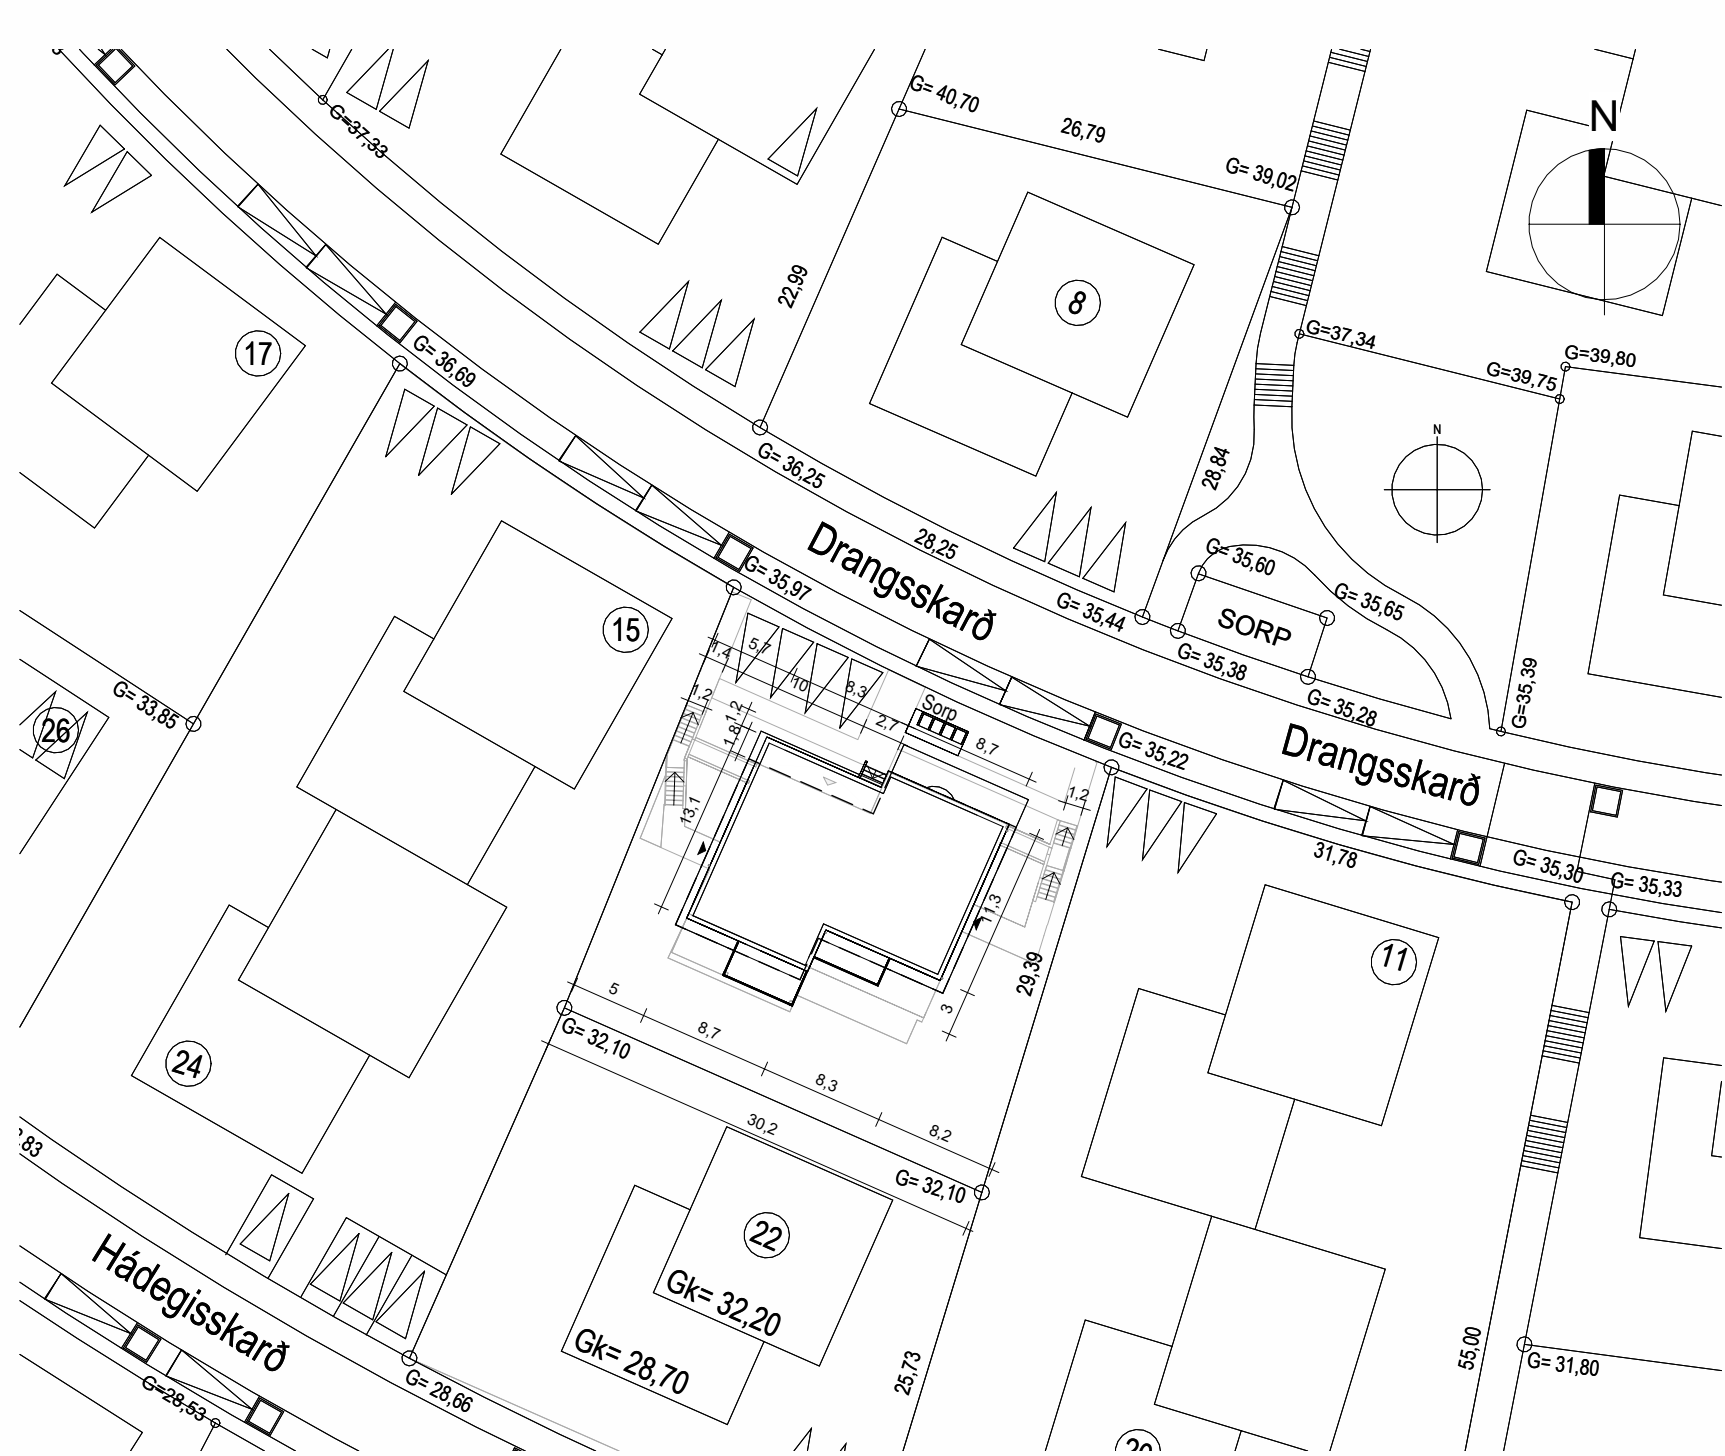

Afstöðumynd

1 : 500

Byggingarlýsing

a. ALMENN LÝSING

Á lóðinni Drangsskarð 13 landeignarnúmer L 225474 er fyrirhugað að byggja tvílyft fjölbýlishús með þrem íbúðum.

Aðgengi að bílastæðum er frá Drangsskarði að norðan.Aðalinnangangur efri hæðar er á norðurhlið og snýr að bílastæðum. Aðkoma að honum er upp fáein þrep á pall. Aðgengi að íbúðum neðri hæðar eru um sig með útistiga nærri lóðarmörkum hvorar hliðar um sig, stétt.á sinni hvorri hlið hússins og má nálgast hvorn um sig með útistiga nærri lóðarmörkum og stéttir á sinni hvorri hlið hússins. Gott aðgengi fyrir sjúkra og slökkvibíla er til staðar frá bílastæðum. Húsið er ekki hannað á grundvelli algildrar hönnunar.

b. NOTKUN HÚSS

Húsið eru hannað fyrir íbúðahús og er gert ráð fyrir að 11 manns rúmist í byggingunni. Hönnuður fullyrðir að unnt sé að koma fyrir öllum föstum innréttingum í þessum rýmum.

STÆRÐ LÓÐAR, NÝTINGARHLUTFALL OG BÍLASTÆÐI

c. LÓÐARSTÆRÐ	BYGGINGARMAGN	BRÚTTÓRÚMMÁL	NÝTINGARHLUTFALL
Drangsskarð 13	844,9 m²	401,0 m²	1139,0 m ³
			0.47

d. BÍLASTÆÐABÓKHALD

4 bílastæði eru á lóðinni með möguleika á tengingu fyrir rafhleðslustöð.

e. BURÐARVIRKI

Sökklar, botnplata, útveggir, berandi innveggir eru staðsteypt með jámbentri steinsteypu. Gólfplötur, svalargólf, þakplötur, tröppur eru útfærðar með forsteyptum einingum með ásteypulagi.

f. UTANHÚSFRÁGANGUR OG LITAVAL

Útveggir

Útveggir eru staðsteyptir með jámbentri steinsteypu ,einangraðir að utan með steinnull og útveggiaklæðningu úr áli sem fest er við steypflan flöt með víðurkenndu festingarkerfi þar sem loftbil milli einangrunar og klæðningar er ekki minni en 20 mm.álklæðning er í dökkum og ljósum litaskala.

Útveggir eru slipaðir, sandspartlaðir og málaðir að innanverðu.

Þakvirki

Á steypða þakplötuna er sett eitt lag af heilbræddum þakpappa. Þakið er einangrað með tveim lögum af plasteingun þar sem neðra lagið er sniðskonit með 2.5 % þakhalla að niðurföllum það lag er úr 16Kg/ m² og yfirlagið er með 24Kg/m².Þakið er rakavanið með 15mm Sikaplan þakdúk eða sambærilegu sem er flípafestur við stein og gengið frá þakköntum samkvæmt fyrirmælum framleiðanda.Þakplatan er slípuð og máluð að innanverðu

Gluggar og hurðir


Gluggar og hurðir

Gluggar eru verksmiðjuframleiddir ál/timbur gluggar. Glerjaðir gluggar skulu vera slagregnsprófaðir skv.IST EN 1027 og standast álag sem er að lágmarki 1100 pascalstuðuls. sbr. 8.2.6 BR


Gler í gluggum er tvífalt K- gler.Allir gluggar undir 60 sm. frá gólfí skulu vera með öryggisgleri.Hindrunarlaus breidd og hæð aðalinnangangshurða er a.m.k. 83 sentimetrar á breidd og 207 sentimetrar á hæð

g. HANDRIÐ INNA-, OG UTANHÚSS

Handrið utanhúss á svölum er 110 sm á hæð, frágangur skv gildandi reglugerðum og teikningum arkitekts. Burðarkerfi er húdað ál og lokun úr öryggisgleri . Opíð bil í eða við handrið skal hvergi vera meira en 89 mm skv BR og leiðbeiningum HMS. Handrið á svölum eru klædd að neðan í samræmi við klæðningu hússins. Stigahandrið eru 90 sm á hæð frá þrepi með handlistum sem eru a.m.k. 5 sm frá vegg.

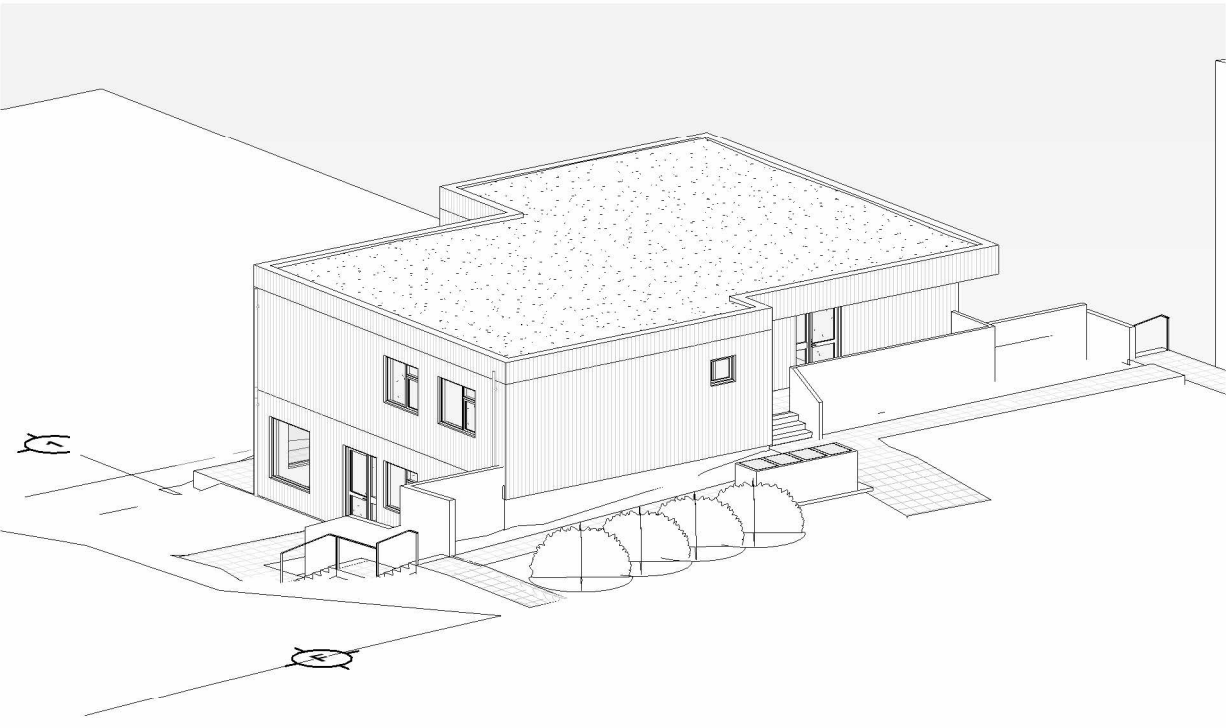

Norðursýn

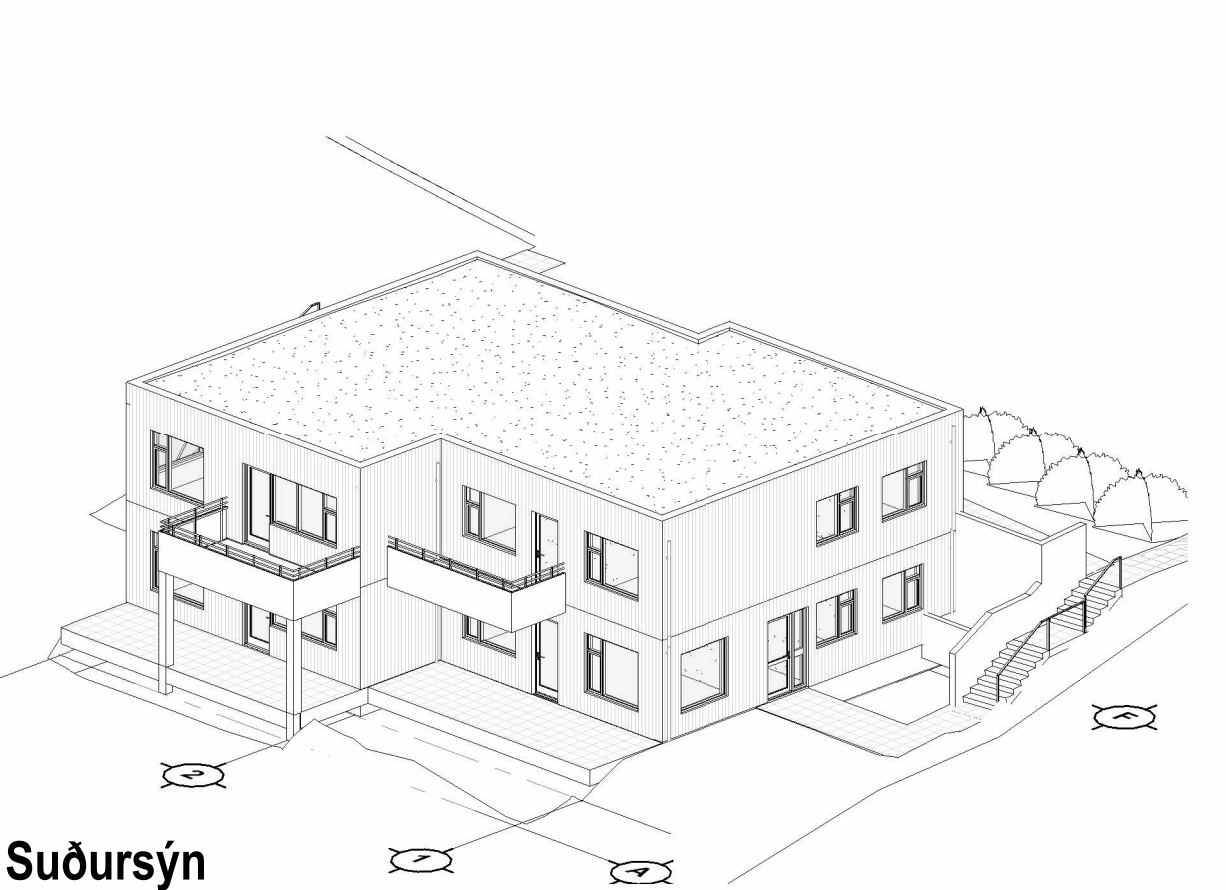

Suðursýn

BRUNAVARNIR

Eftirfarandi greinargerð brunavarna er frá Brunahönnun slf (mál nr. 25-097) í júní 2025 fyrir Drangsskarð 13, Hafnarfirði. Til grundvallar lausnum brunavarna er byggingarreglugerð nr. 112/2012 og 350/2013 með síðari breytingum, grein 9.2.2. liður a.

Flokkun og notkun byggingar

Húsið er í notkunarflokki 3 skv. byggingarreglugerð en um er að ræða tvílyft fjölbýlishús með þrem íbúðum.

Brunahöflun

Hver hæð er sér meginbrunahólf.

Íbúðir á fyrstu hæð eru sér brunahólf með REI90 milli íbúða.

Inntaksrými/hljólageymsla er sér brunahólf.

Burðarvirki

Hæðaskil eru a.m.k. REI90 (forsteyptar einingar).

Brunamótstaða aðalburðarvirkja er a.m.k. R90 (forsteyptar einingar).

Brunamótstaða aðalburðarvirkis þaks er a.m.k. REI90, (forsteyptar einingar).

Svalir eru a.m.k. REI90.

Klæðningar

Klæðningar eru skv. ÍST EN 13501-1.

Innanhúsklæðningar eru í flokki 1 (K10 B,s1-dO).

Gólfefni eru í flokki Dfl-s1.

Utanhúsklæðningar eru í flokki 1 (K10 B,s1-dO).

Veðurkúpa er í flokki A2,s1-dO.

Þakvirkið er einangrað með sniðskorinni plasteinangrun með undirliggjandi rakasperrulagi og rakavarni með SIKA PLAN PVC þakdúk 1.5 mm. fyrir vindálag. Dúkurinn er dybblaður í stein og flípafestur Frágangur uppfyllir grein 9.6.10 í byggingarreglugerð.

Flóttaleiðir

Frá engum stað er lengra en 30 m í næsta útgang.

Tvær óháðar flóttaleiðir eru frá hverri íbúð.

Frá íbúðum á fyrstu hæð teljast flóttaleiðir fullnægjandi en þær eru í samræmi við grein 9.5.4 í byggingarreglugerð, þar sem um 9 metrar eru frá horni í svefnherbergjum að þeim stað þar sem tvær óháðar flóttaleiðir. Flóttaleiðirnar mælast að hámarki um 21 metrar (9 × 2 + 3 m) og eru þannig í samræmi við töflu 9.04 (25 metrar).

Frá íbúð á annarri hæð er önnur leiðin út á svalir.

Flóttahurðir skulu að lágmarki vera húnn og snerill.

Reykskynjarar

Reykskynjarar eru í íbúðum og inntaksrými skv. aðalteikningum. Ekki er krafa um að þessir reykskynjarar tengist stjórnstöð brunavöðvrunarkerfis. Æskilegt er að reykskynjarar séu í öllum svefnrymum.

Loftræsikerfi

Ekki er reiknað með að loftræsikerfi fari á milli brunahófa.

Reyklosun

Reykþræsing er almennt um glugga og hurðir.

Slökkvitækji

Gert er ráð fyrir einu handslökkvitækji í anddyri hverrar íbúðar og í tækniyrmi, t.d. 6 L léttvatn en 5 kg kolsýra við aðalrafmagnstöflu. Slökkvitækji skulu vera skv. ÍST EN 3.

Brunaþéttingar

Brunaþéttingar skulu uppfylla sömu kröfur og viðkomandi brunahólfandi veggir og hæðaskil og vinnast af víðurkenndum aðilum.

Tákn		
GN	= Gólfhurfall	Brunatákn
BN	= Þakniðurfall	Veggir og hæðaskil
SN	= Svalandiurfall	EI60
LR	= Loftræsing	EI60
VLIR	= Vélknúin loftræsting	A-EI60
PK	= Postkassar	A-EI120
NL	= Neyðarljós	REI60
BO	= Björgunarpok	REI120
R	= Reykskynjarar	A-REIM120
HSL	= Handslökkvitækji	
ÚT	= Merkjur útgangur	
HV	= Hitavetta	Hurðir
VV	= Vatnsvetta	E30-CS
RR	= Rafmagnsvetta	EI30-CS
UK	= Útkrani	EI60-CS
DS	= Dyrrasími	Gluggar
		E30
BO	= Fallstigi við björgunarpok	
BR	= Brunastanga	
OS	= Stigleiðsla	
OS	= Stigleiðsla út	
IS	= Stjórnskið brunavöðvrunarkerfis	
IS	= Inntak	
IS	= Bílastæði fyrir fatlaða	

shs 13.08.2025

Útg.	Dags.	Lýsing	Nafn
------	-------	--------	------

1:100 0 1 2 3 4 5 m



Kristinn Ragnarsson arkitekt

ehf.

S: 584-2255

www.ark.is

Email: krak@krak.is



Drangsskarð 13

Hafnarfirði


Landeignanúmer: L225474 Staðgreinir: XXXX-X-XXXXXXX


Afstöðumynd og byggingarlýsing

Verktægun		Aðaluppdrættir	
Verknúmer:	210311F	Aðalhönnuður:	KR
Mælikvarði:	1 : 500		
Dagsetning:	27.05.2025	Hönnunarsjóni:	
Hönnun:	KR PAK		
Verkefnastjórn:		Bláð:	Útgáfa:
Teiknað:	PAK		
Yfirfarið:	Checker		
			L101

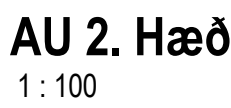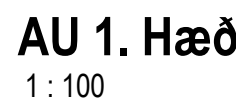


Útg.	Dags.	Lýsing	Nafn
------	-------	--------	------

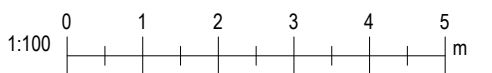


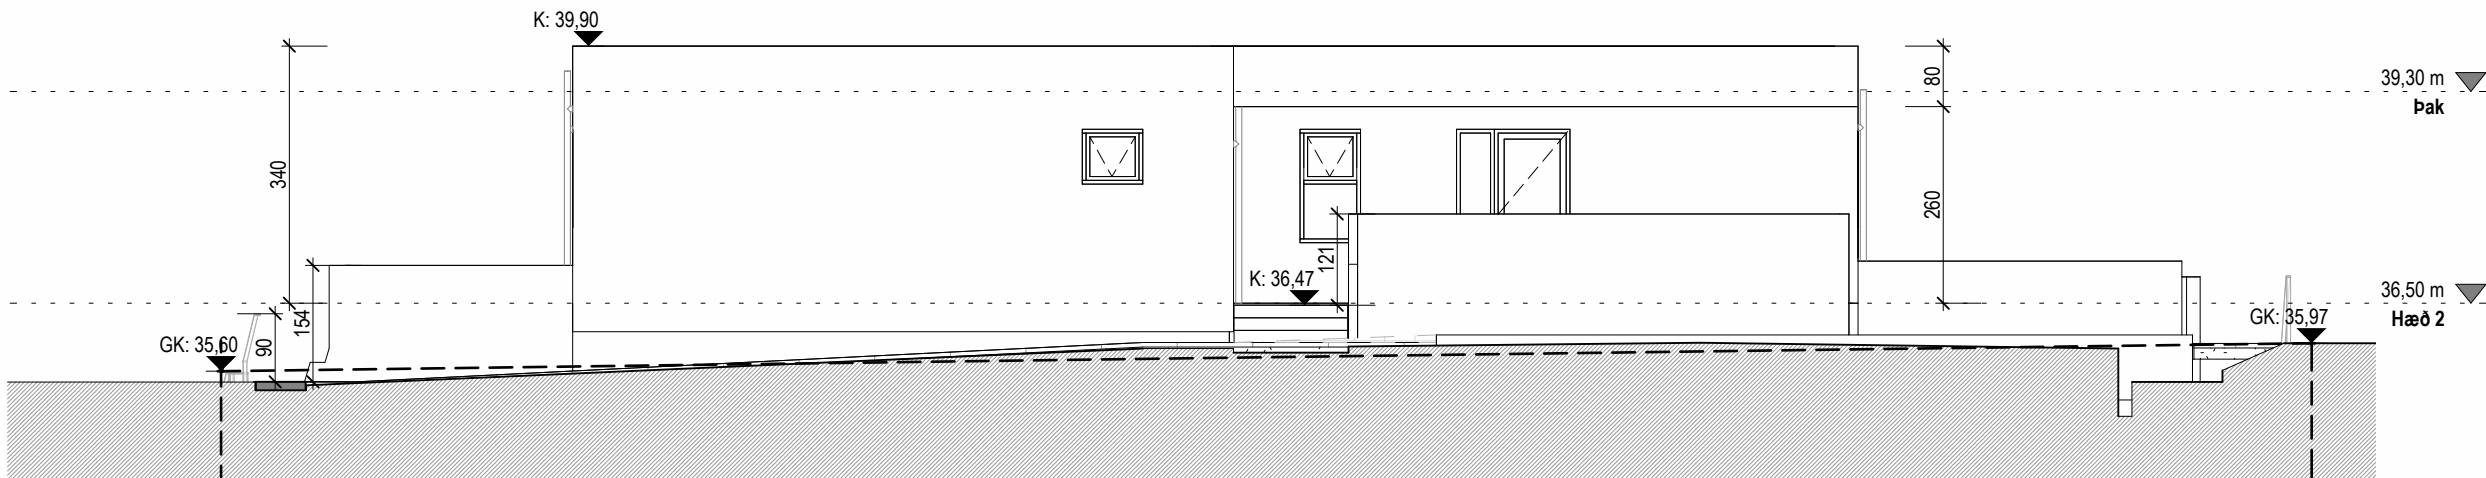


Norður
1: 100

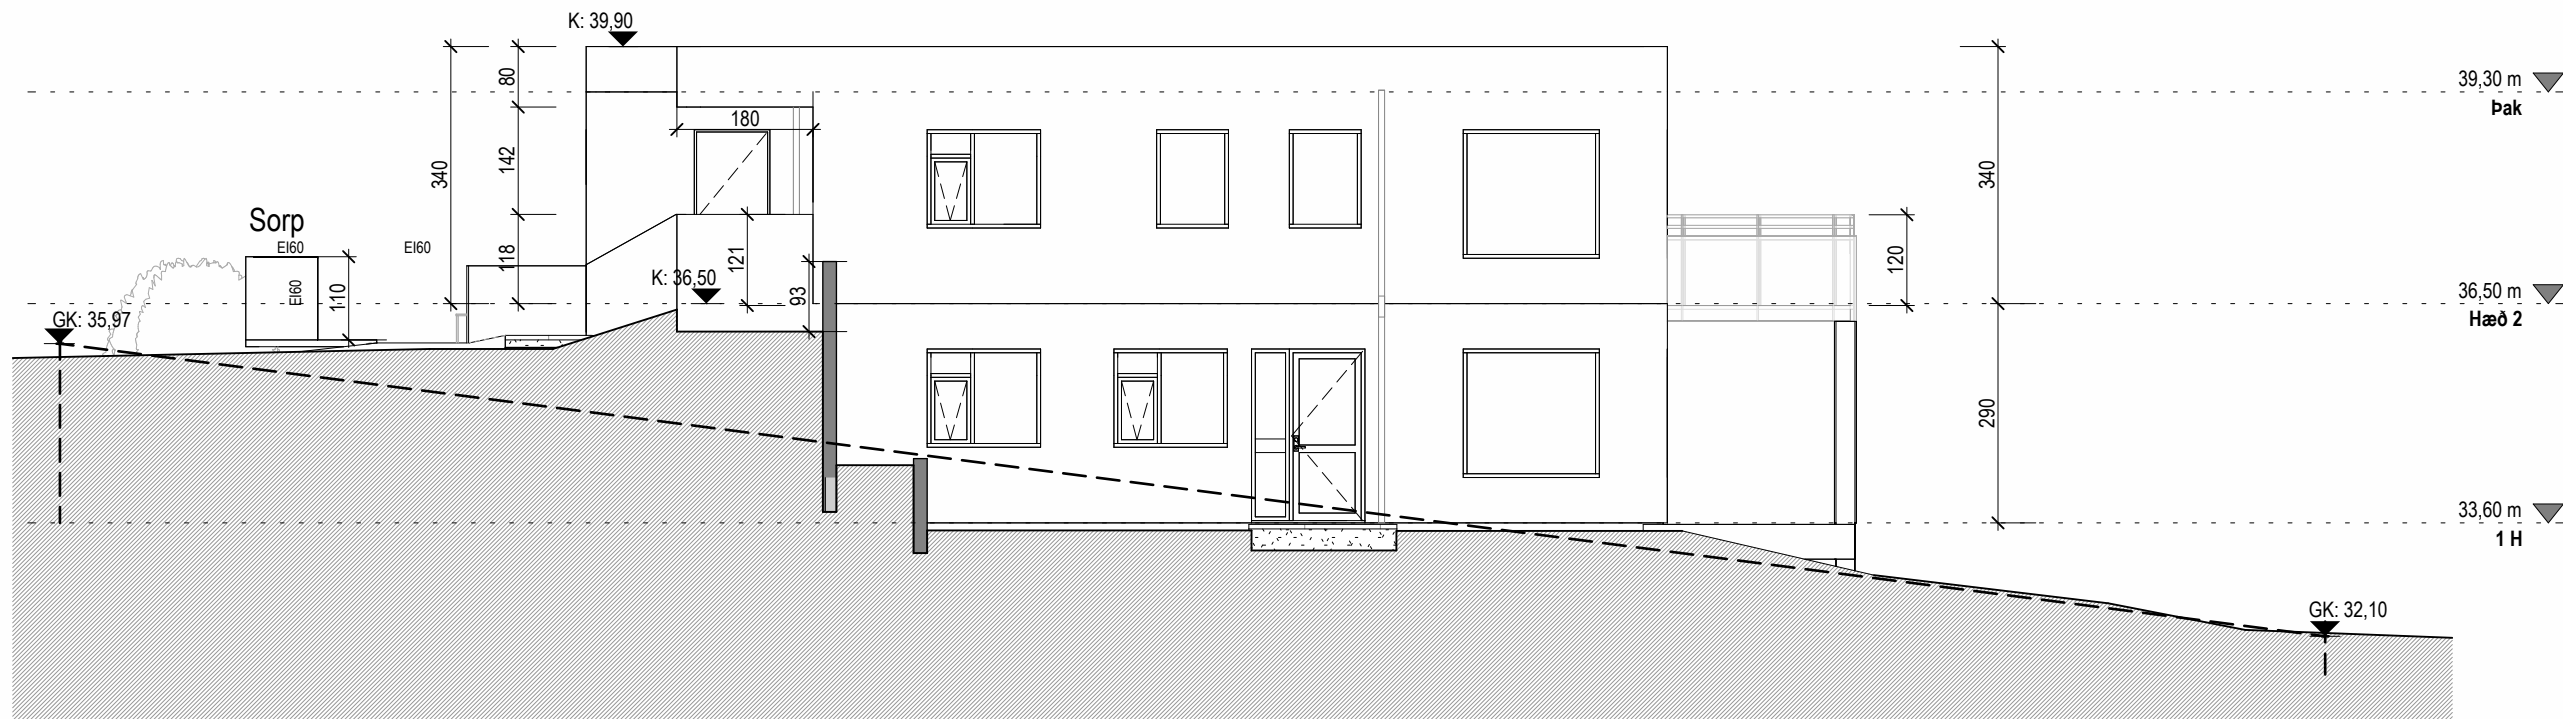


Vestur
1: 100

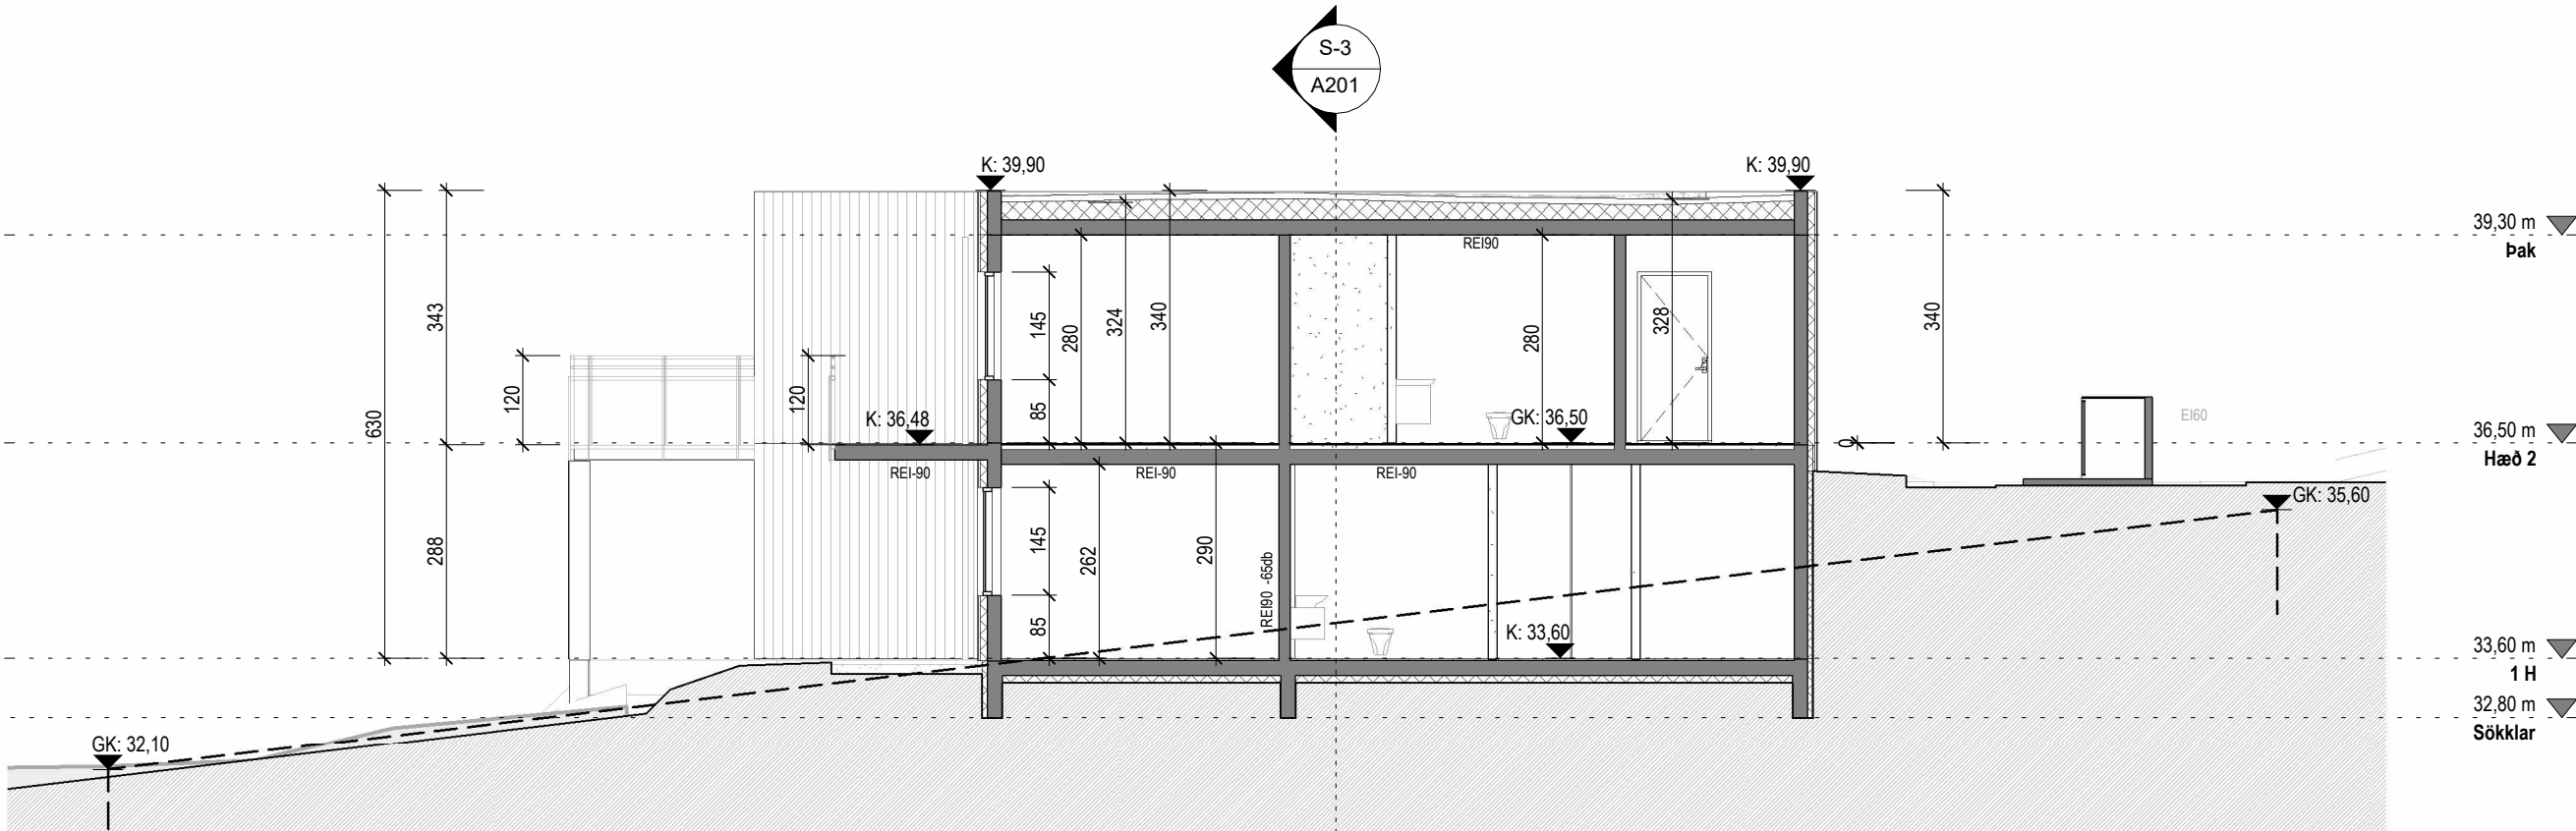


Snið 1
1: 100

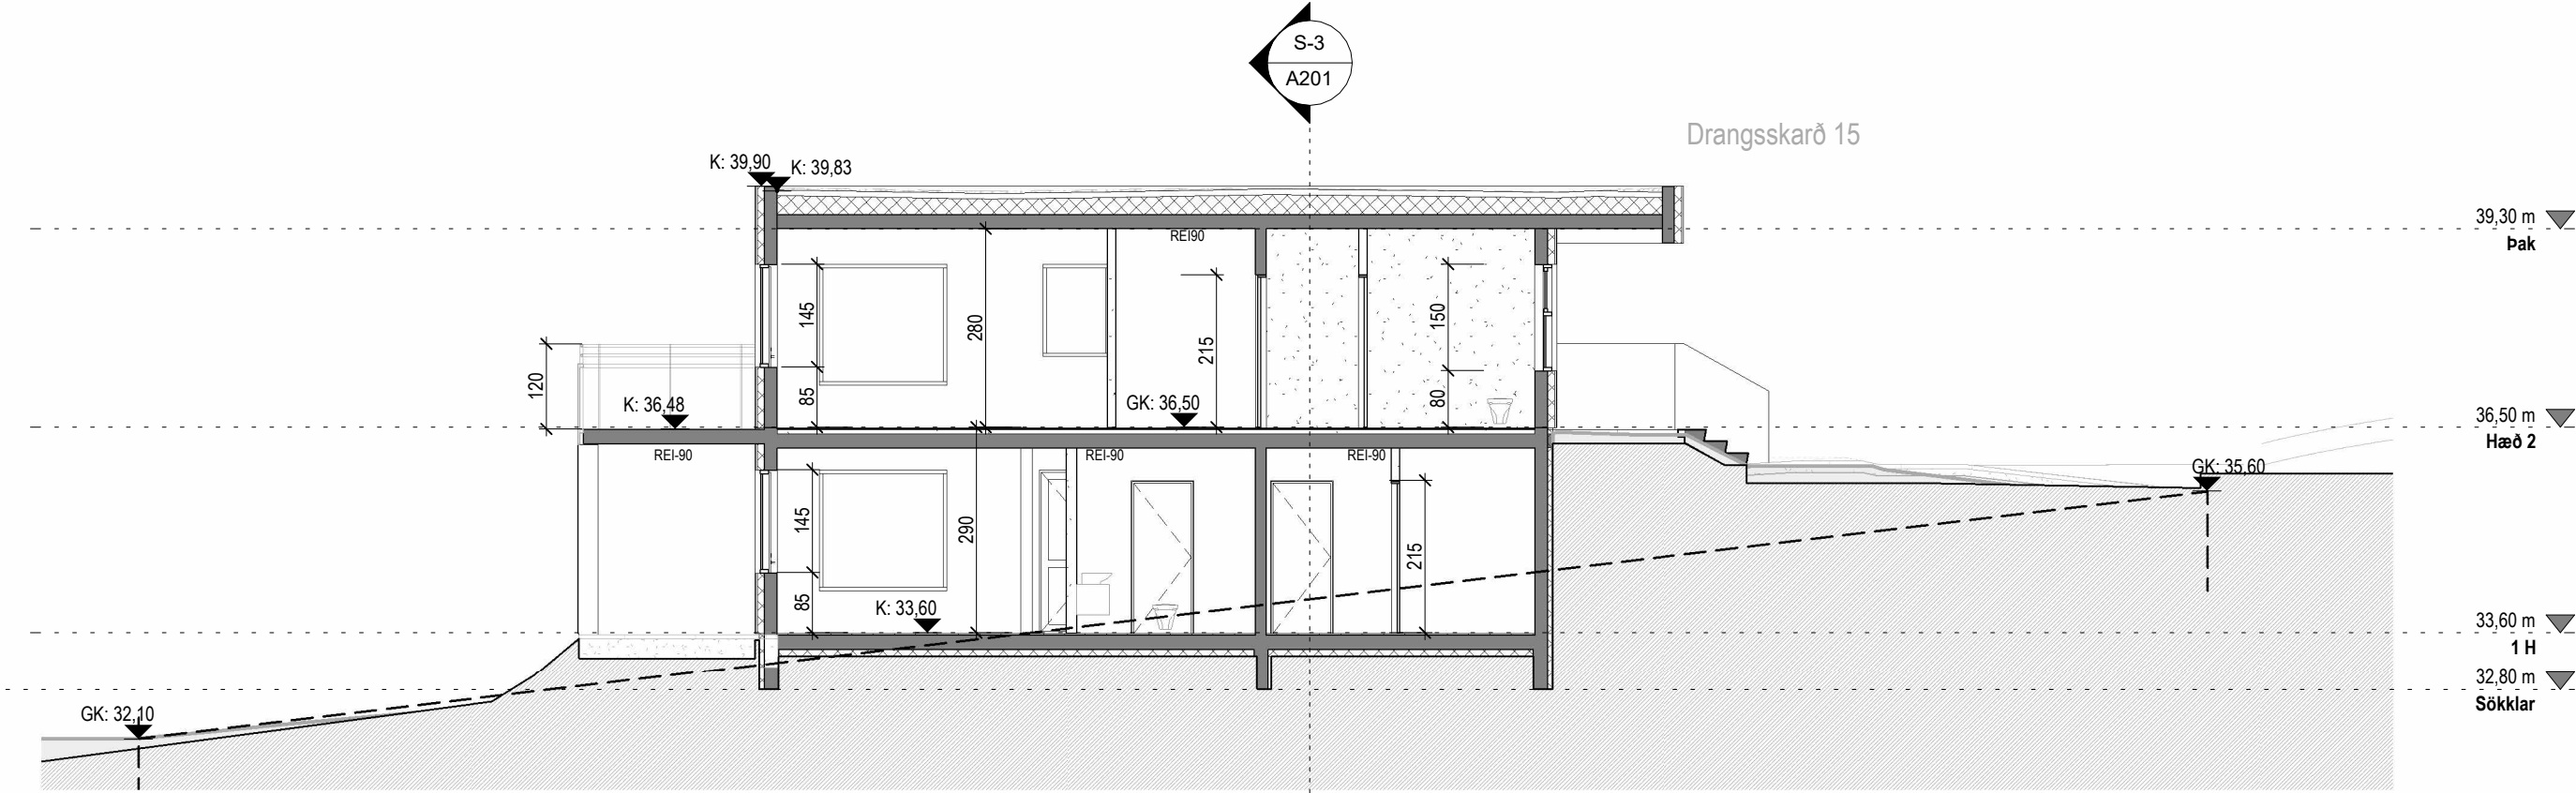


Snið 2
1: 100

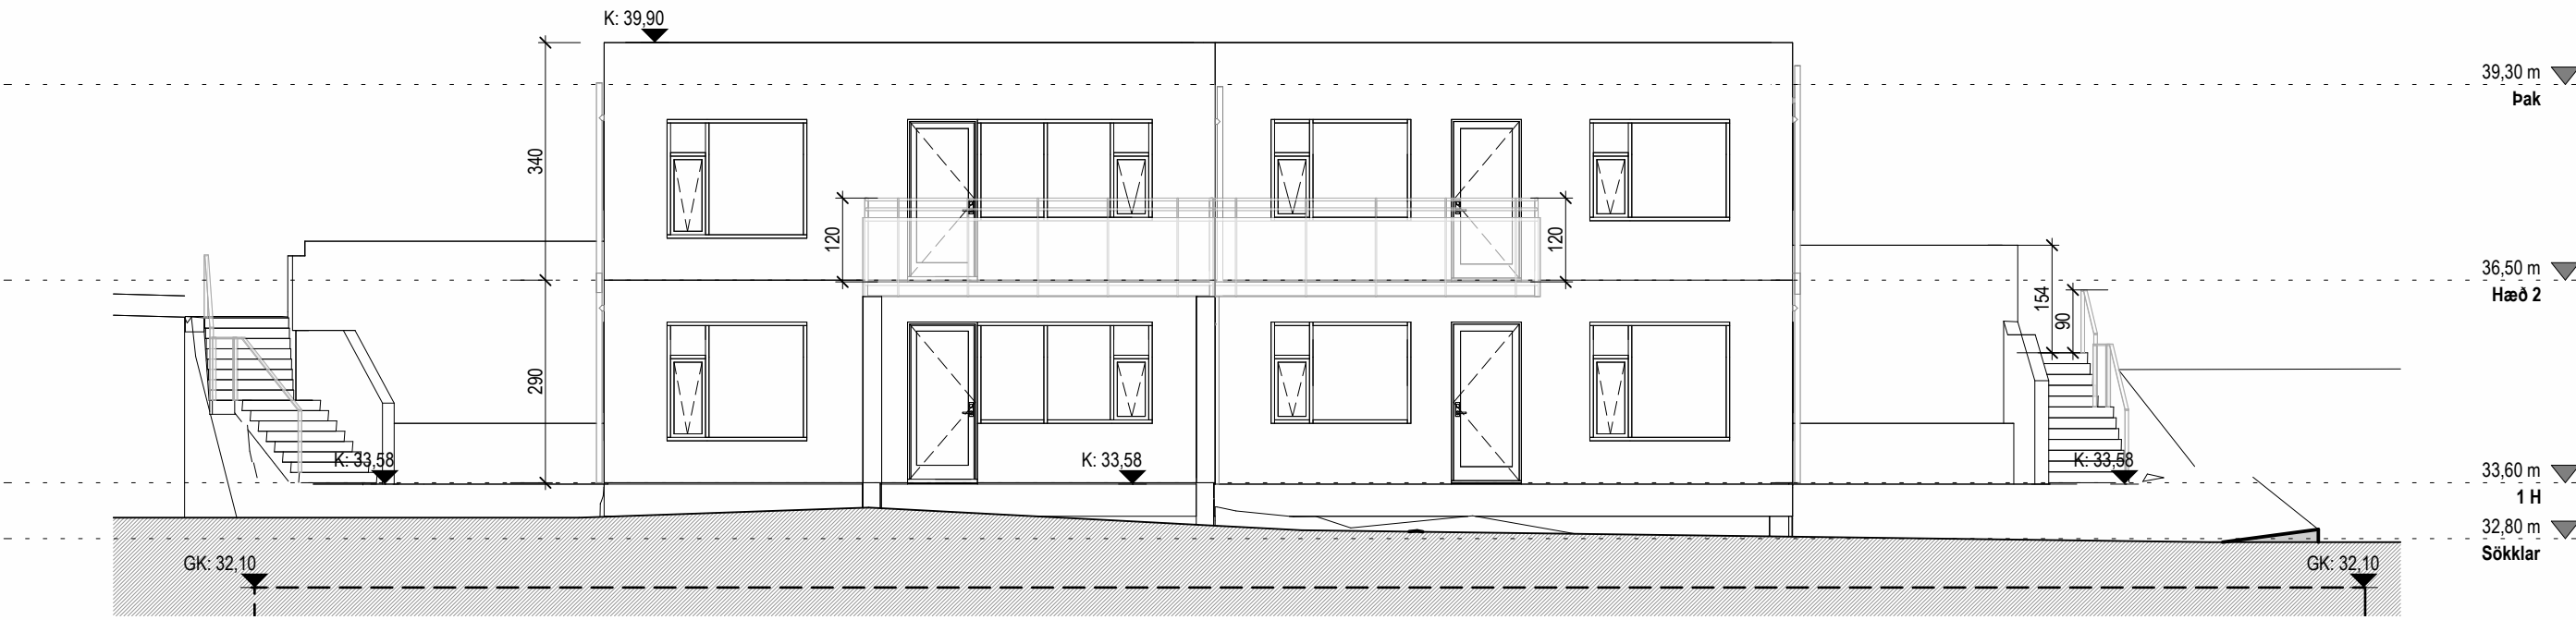

Suður
1: 100

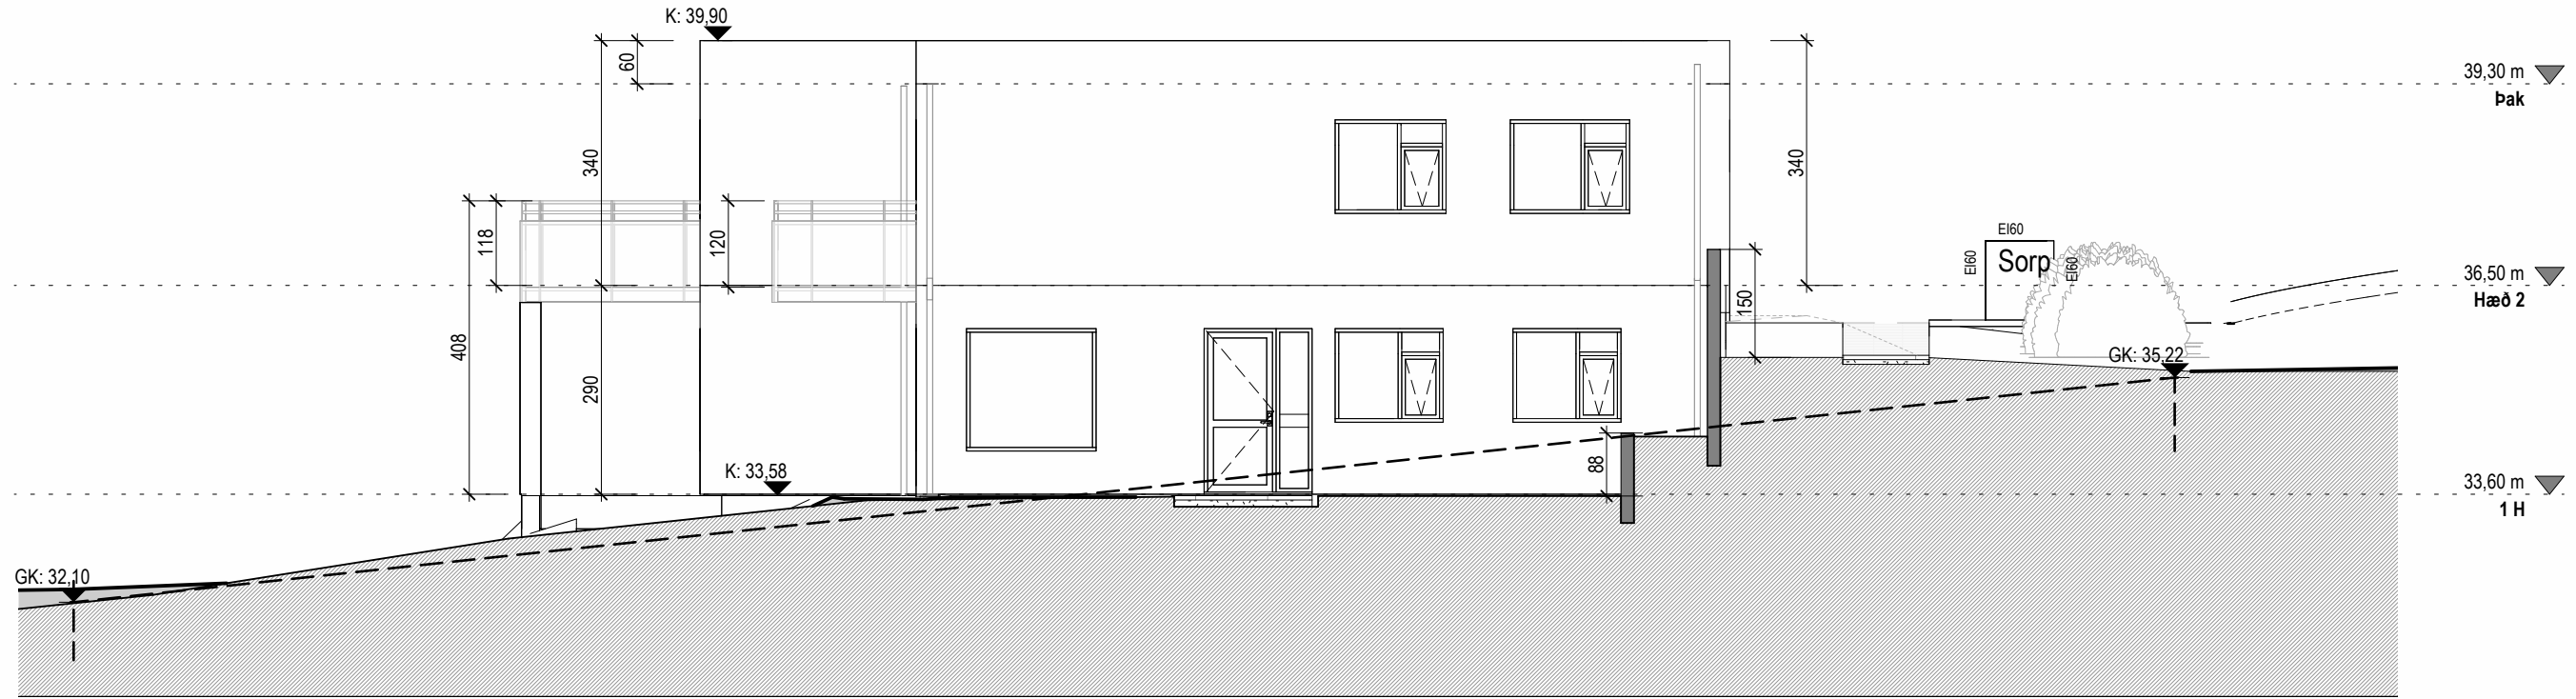


Austur
1: 100

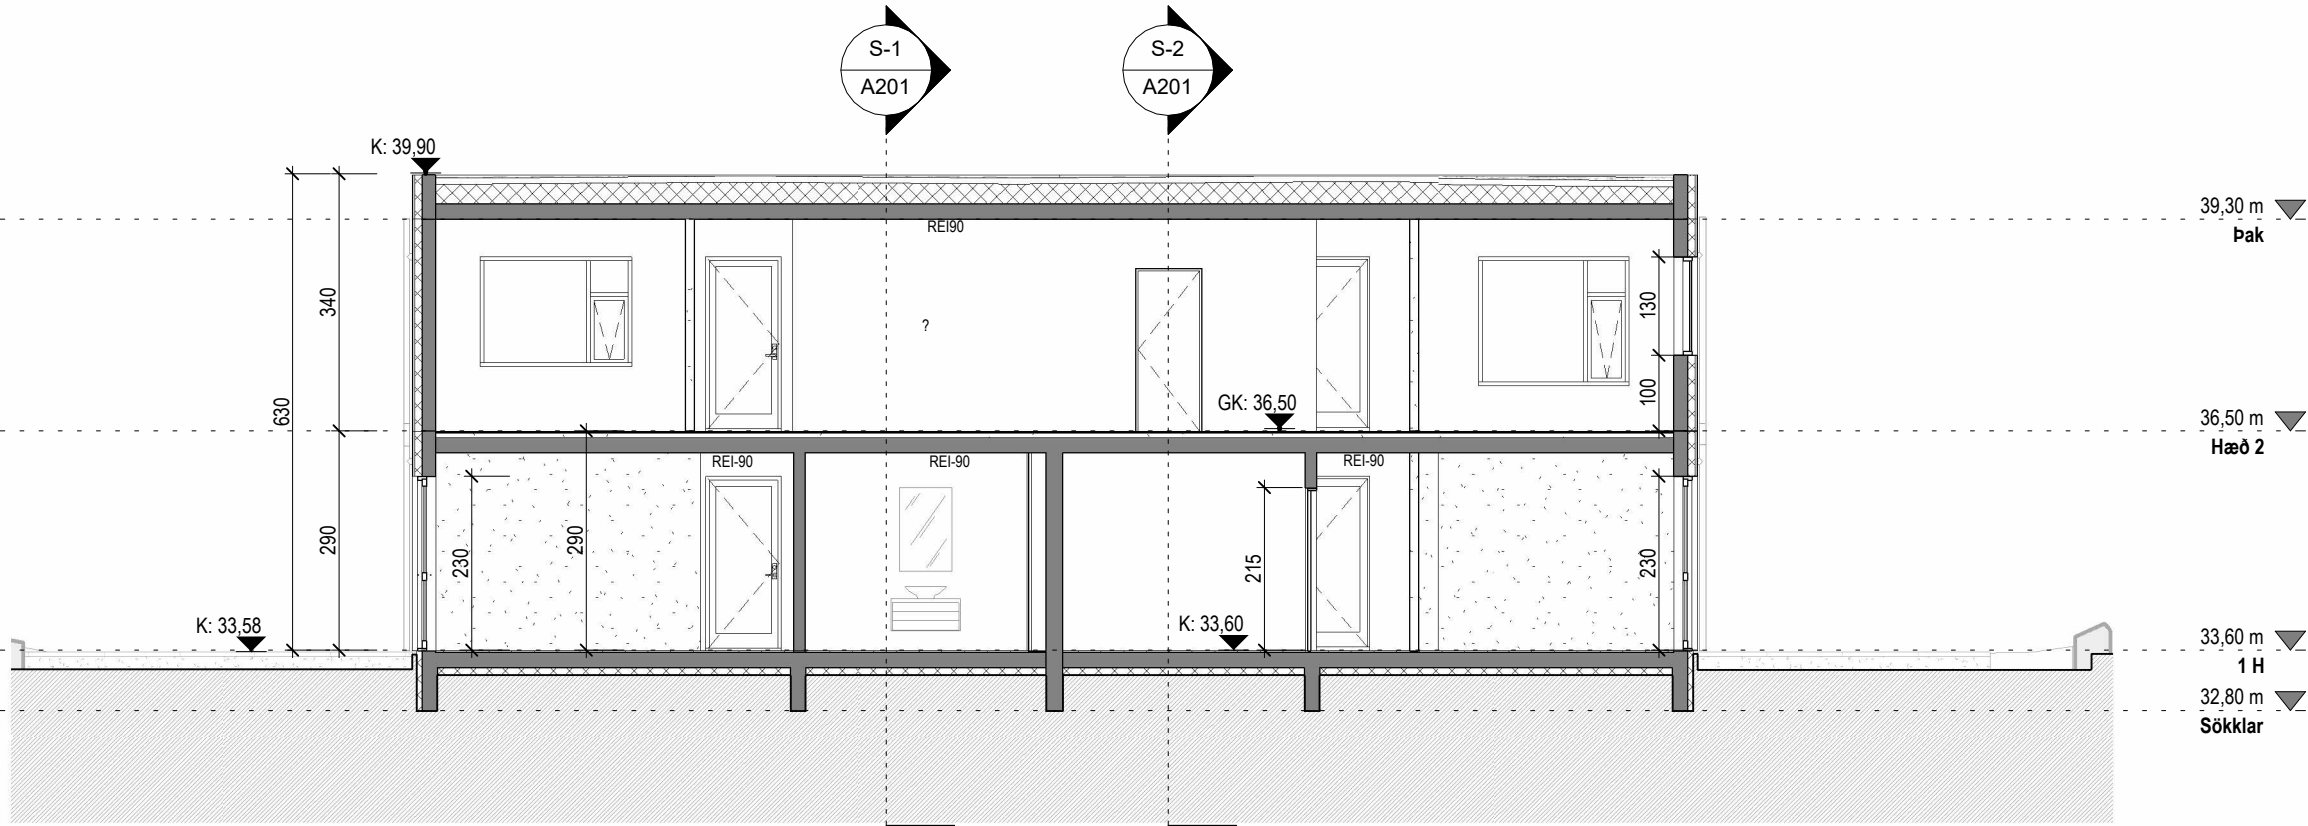

Snið 3
1: 100

Tákn		
GN	= Gólfhúrfall	Brunatákn
BN	= Þakniðurfall	
SN	= Svalniðurfall	
LR	= Lofttræsting	Veggir og hæðsskil
VLR	= Vöðnið lofttræsting	EI60
PK	= Þöskkassar	EI60
NL	= Neyðarljós	A-EI60
BO	= Björgunarlopp	A-EI120
R	= Reykskyngjarni	REI60
HSL	= Handstökktviki	REI120
ÚT	= Merkstur útgangur	A-REIM120
HV	= Hítavetta	
VV	= Vitravetta	Hundir
RR	= Rannagönguvelta	E30-CS
UK	= Útkrann	EI30-CS
DS	= Dyrasími	EI60-CS
80	= Felliðstigi við björgunarlopp	Gluggar
80	= Brunaslanga	E30
80	= Stigleiðsla	
80	= Stigleiðsla út	
80	= Stigleiðsla brunavöðvunarkerfis	
80	= Inntak	
80	= Bilastæði fyrir fallaða	

Útg.	Dags.	Lýsing	Nafn
------	-------	--------	------

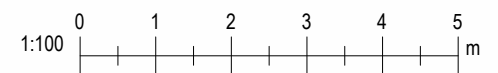

Kristinn Ragnarsson arkitekt
ehf.
S: 584-2255
www.krark.is

Drangsskarð 13
Hafnarfirði

Landeignanúmer: L225474
Staðgreinir: XXXXX-XXXXXXX

Útlit og snið

Verkefni	Adalupprættir	
Verknumér: 210311F	Adalhönnuður: KR	
Mælikvarði: 1: 100	Hönnunarsjórnir:	
Dagsetning: 27.05.2025	Bláð:	Útgáfa:
Hönnun: KR PAK		
Verkefnastjórnir:		
Teiknað: PAK		
Yfirfarið: Checker		

ORKURAMMI - Drangsskarð 13

Tákn	
GN	= Gólfndurfali
PN	= Þakndurfali
SN	= Svefnandurfali
LR	= Loftæring
VLr	= Velkinn loftæring
PK	= Þrúðkassar
NL	= Neyðarljós
BO	= Björgunarop
R	= Reykskyngjarni
HSL	= Handstýkkvæðing
ÚT	= Merkur úlgangur
HV	= Hitaveita
VV	= Vatnaveita
RR	= Rafmagnsveita
ÚK	= Útkær
DS	= Dýrasimi
	= Félisstí við björgunarop
	= Brunnslanga
	= Stigleðsla
	= Stigleðsla út
	= Stjórnskið brunavörðunarkarfs
	= Inntak
	= Bilastæði fyrir fatlaða
Brúnatákn	
Veggir og harðaskli	
E180	
E190	
A-E180	
A-E120	
RE150	
RE120	
A-REIM120	
Hurðir	
E30-CS	
E30-CS	
E60-CS	
E60-CS	
Gluggar	
E30	

