



# útlit vestur

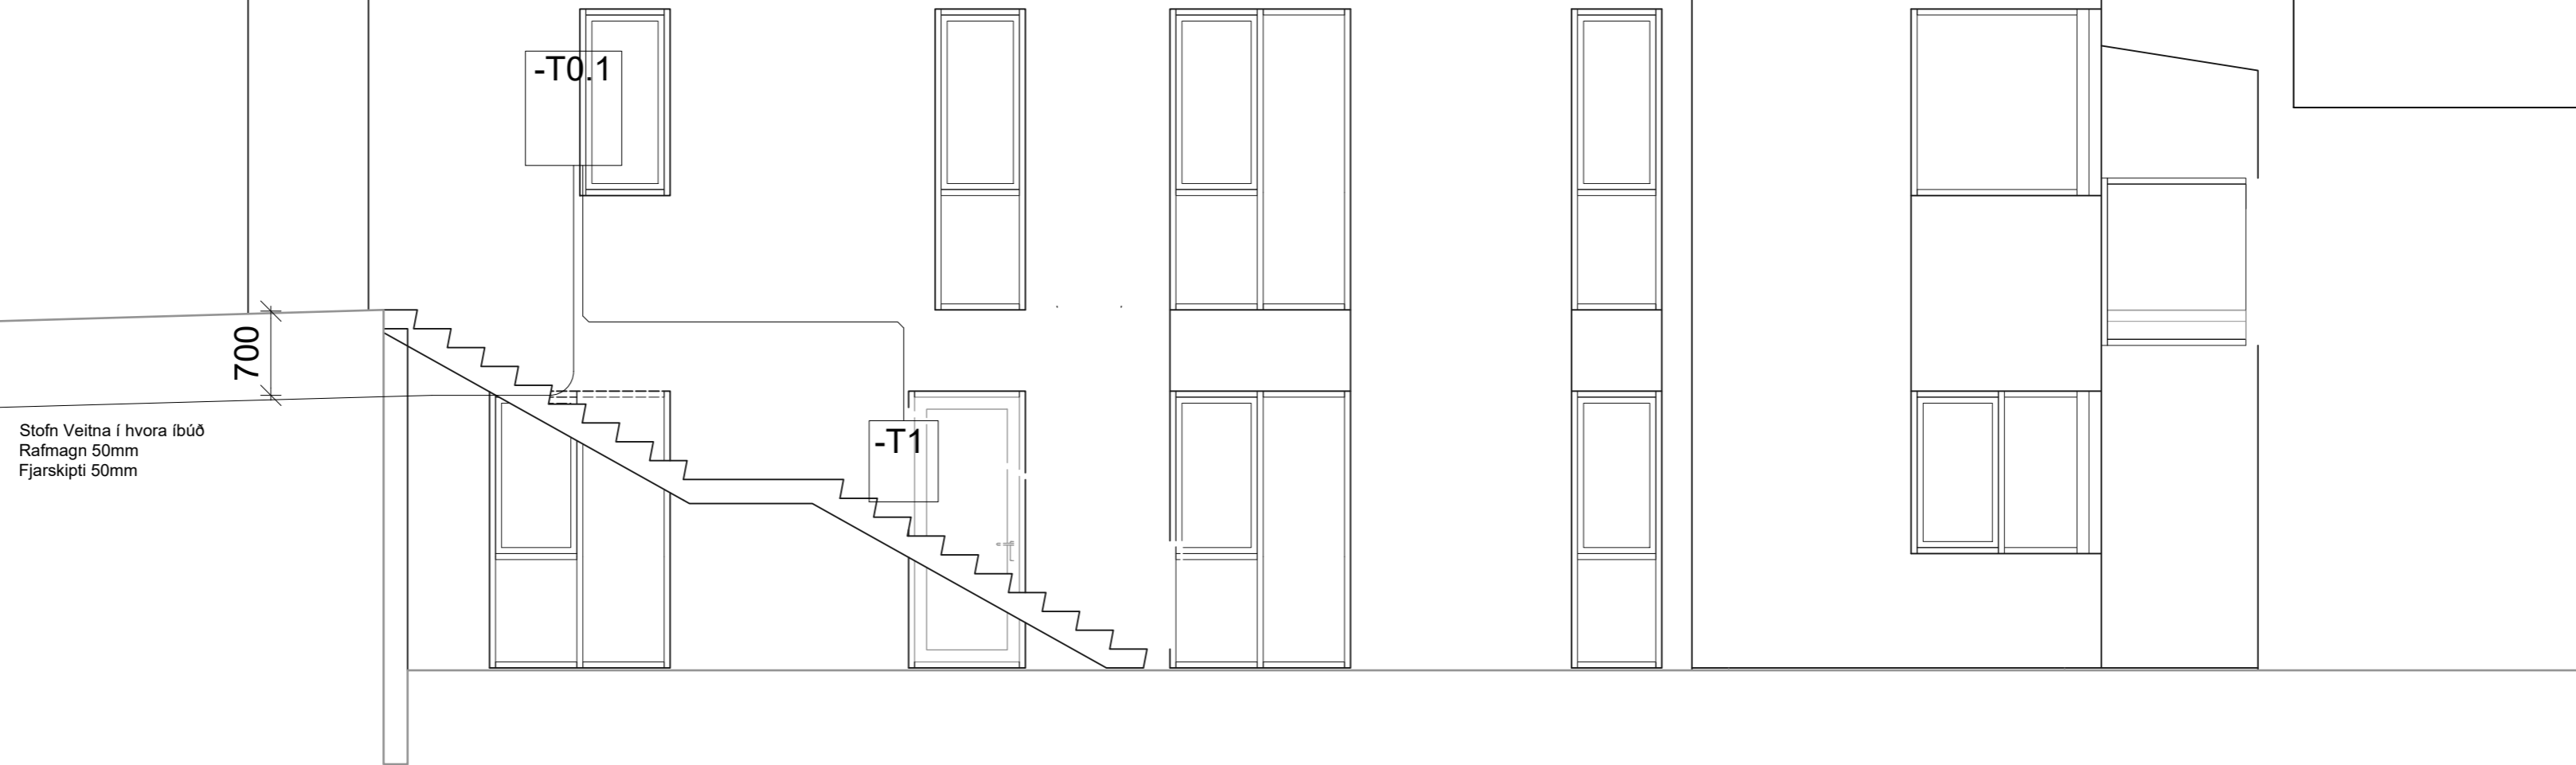

# útlit austur

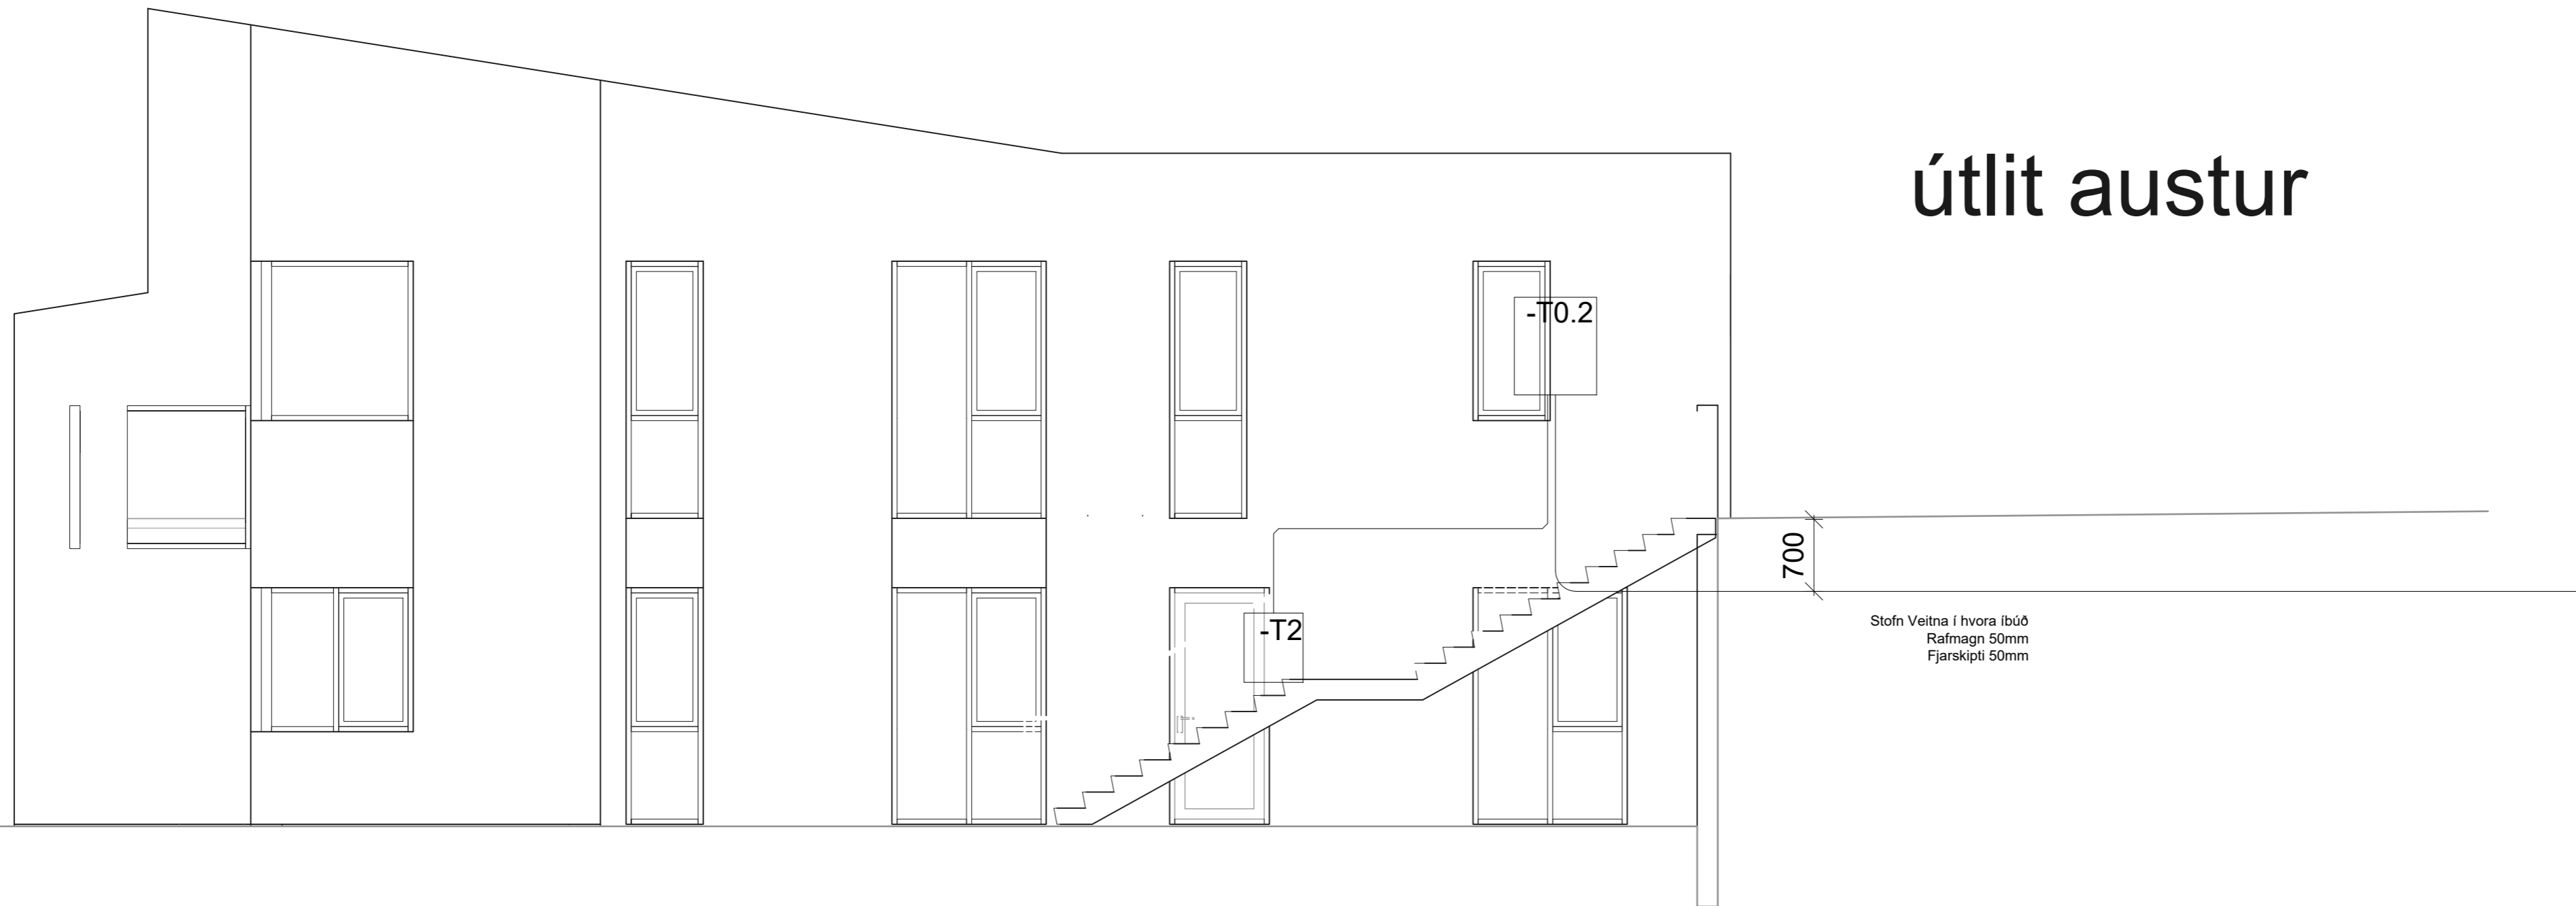

Snið stofns

Mkv: 1:250 og 1:50 Verk.nr 23204  
 Blaðstræð: A2 Teik.nr 08

**Drangsskarð 5**  
 Hafnarfjörður

Staðfesting hönnunarstjóra á að sérupprættir byggi á  
 staðfestum aðaluppdráttum

Undirskrift:

Tölvubraut ehf  
 Svanur Baldursson  
 Rafmagnstæknifræðingur  
 svanur.baldursson@tbraut.is  
 GSM 8586165

Undirskrift:

A	18.08.2023	Verkteikning	SB	SB
Útgáfa	Dagseting	Lýsing	Hannað	Yfirarið