

GRUNNMYND 1.HÆÐ - STEYPU TEIKNING

mkv: 1 : 50

BRUNAHÖNNUÐUR

ELDVARNAREFTIRLIT

SKÝRINGAR

LYKILMYND


| BREYTING | DAGSETNING | TEIKN. |
|----------|------------|--------|
| e: | | |
| d: | | |
| c: | | |
| b: | | |
| a: | | |

DRANGSSKARD 5

| | | |
|--|--|----------------|
| HAFNARFJÖRÐUR | | VERK 23-743 |
| VERKTEIKNING STEYPU TEIKNING, GRUNNMYND 1. HÆÐ | | BLAD AS1101 |
| REYKJAVÍK 05.11.2023 | | |
| BREYTT | BREYTING | |
| HANNAÐ HB | TEIKNAD HB | YFIRFARID JEJ |
| KVARDI | BLADSTÆRD | |
| SAMPYKKT | HÖNNUNARSTJÓRI <i>Dísun Ólaf Jónsson</i> Kt. 090982-3549 | |



SUDURLANDSBRAUT 20 108 REYKJAVÍK SIMI 552 8740
KAUPANGI VÍÐ MYRARVEG 600 AKUREYRI SIMI 461 5508
NETFÖNG: teikna@teikna.is VEFFANG: teikna.is

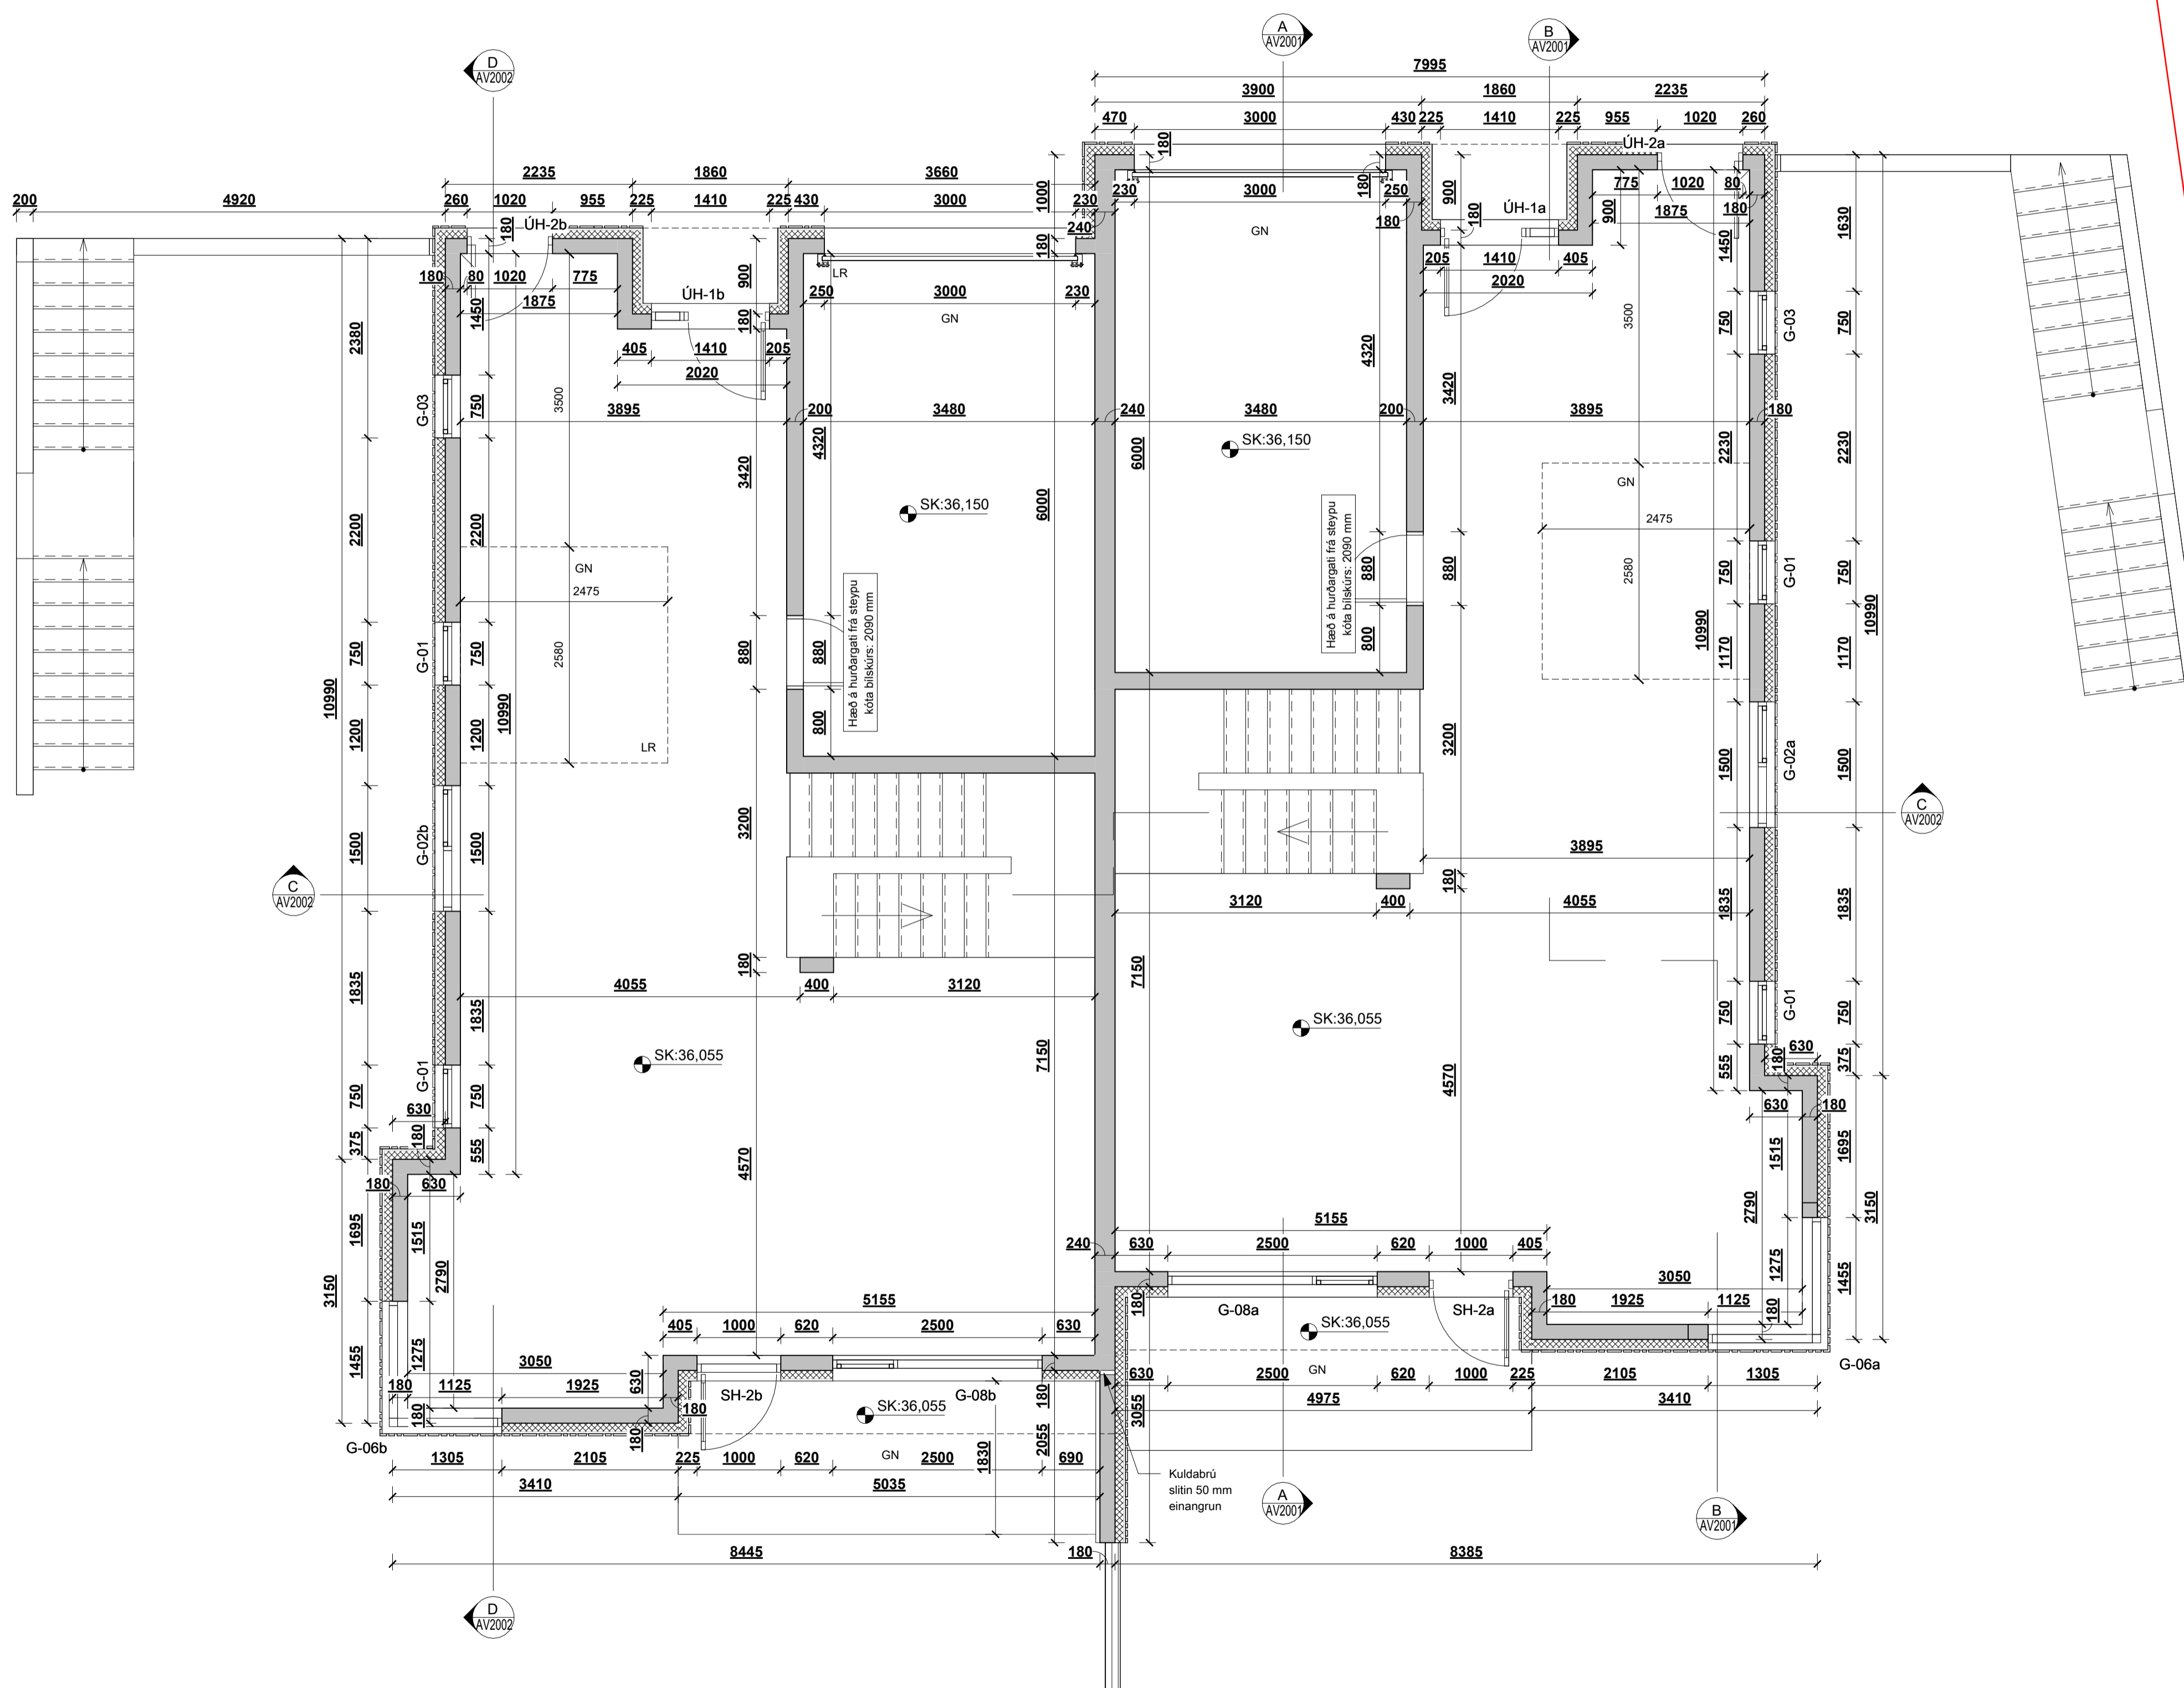

GRUNNMYND 2.HÆÐ - STEYPU TEIKNING
mkv: 1 : 50

BRUNAHÖNNUÐUR

ELDVARNAREFTIRLIT

SKÝRINGAR

LYKILMYND

BREYTING DAGSETNING TEIKN.

| BREYTING | DAGSETNING TEIKN. |
|----------|-------------------|
| e: | |
| d: | |
| c: | |
| b: | |
| a: | |

DRANGSSKARD 5

HAFNARFJÖRÐUR
VERKTEIKNING
STEYPU TEIKNING,
GRUNNMYND 2. HÆÐ

VERK
23-743
BLAD
AS1201

REYKJAVÍK 05.11.2023


BREYTT BREYTING

HANNAÐ HB TEIKNAD HB YFIRFARID JEJ

KVARDI BLADSTÆRD

SAMÞYKKT HÖNNUNARSTJÓRI

Djóna Guð Jónsson
Kt. 090982-3549

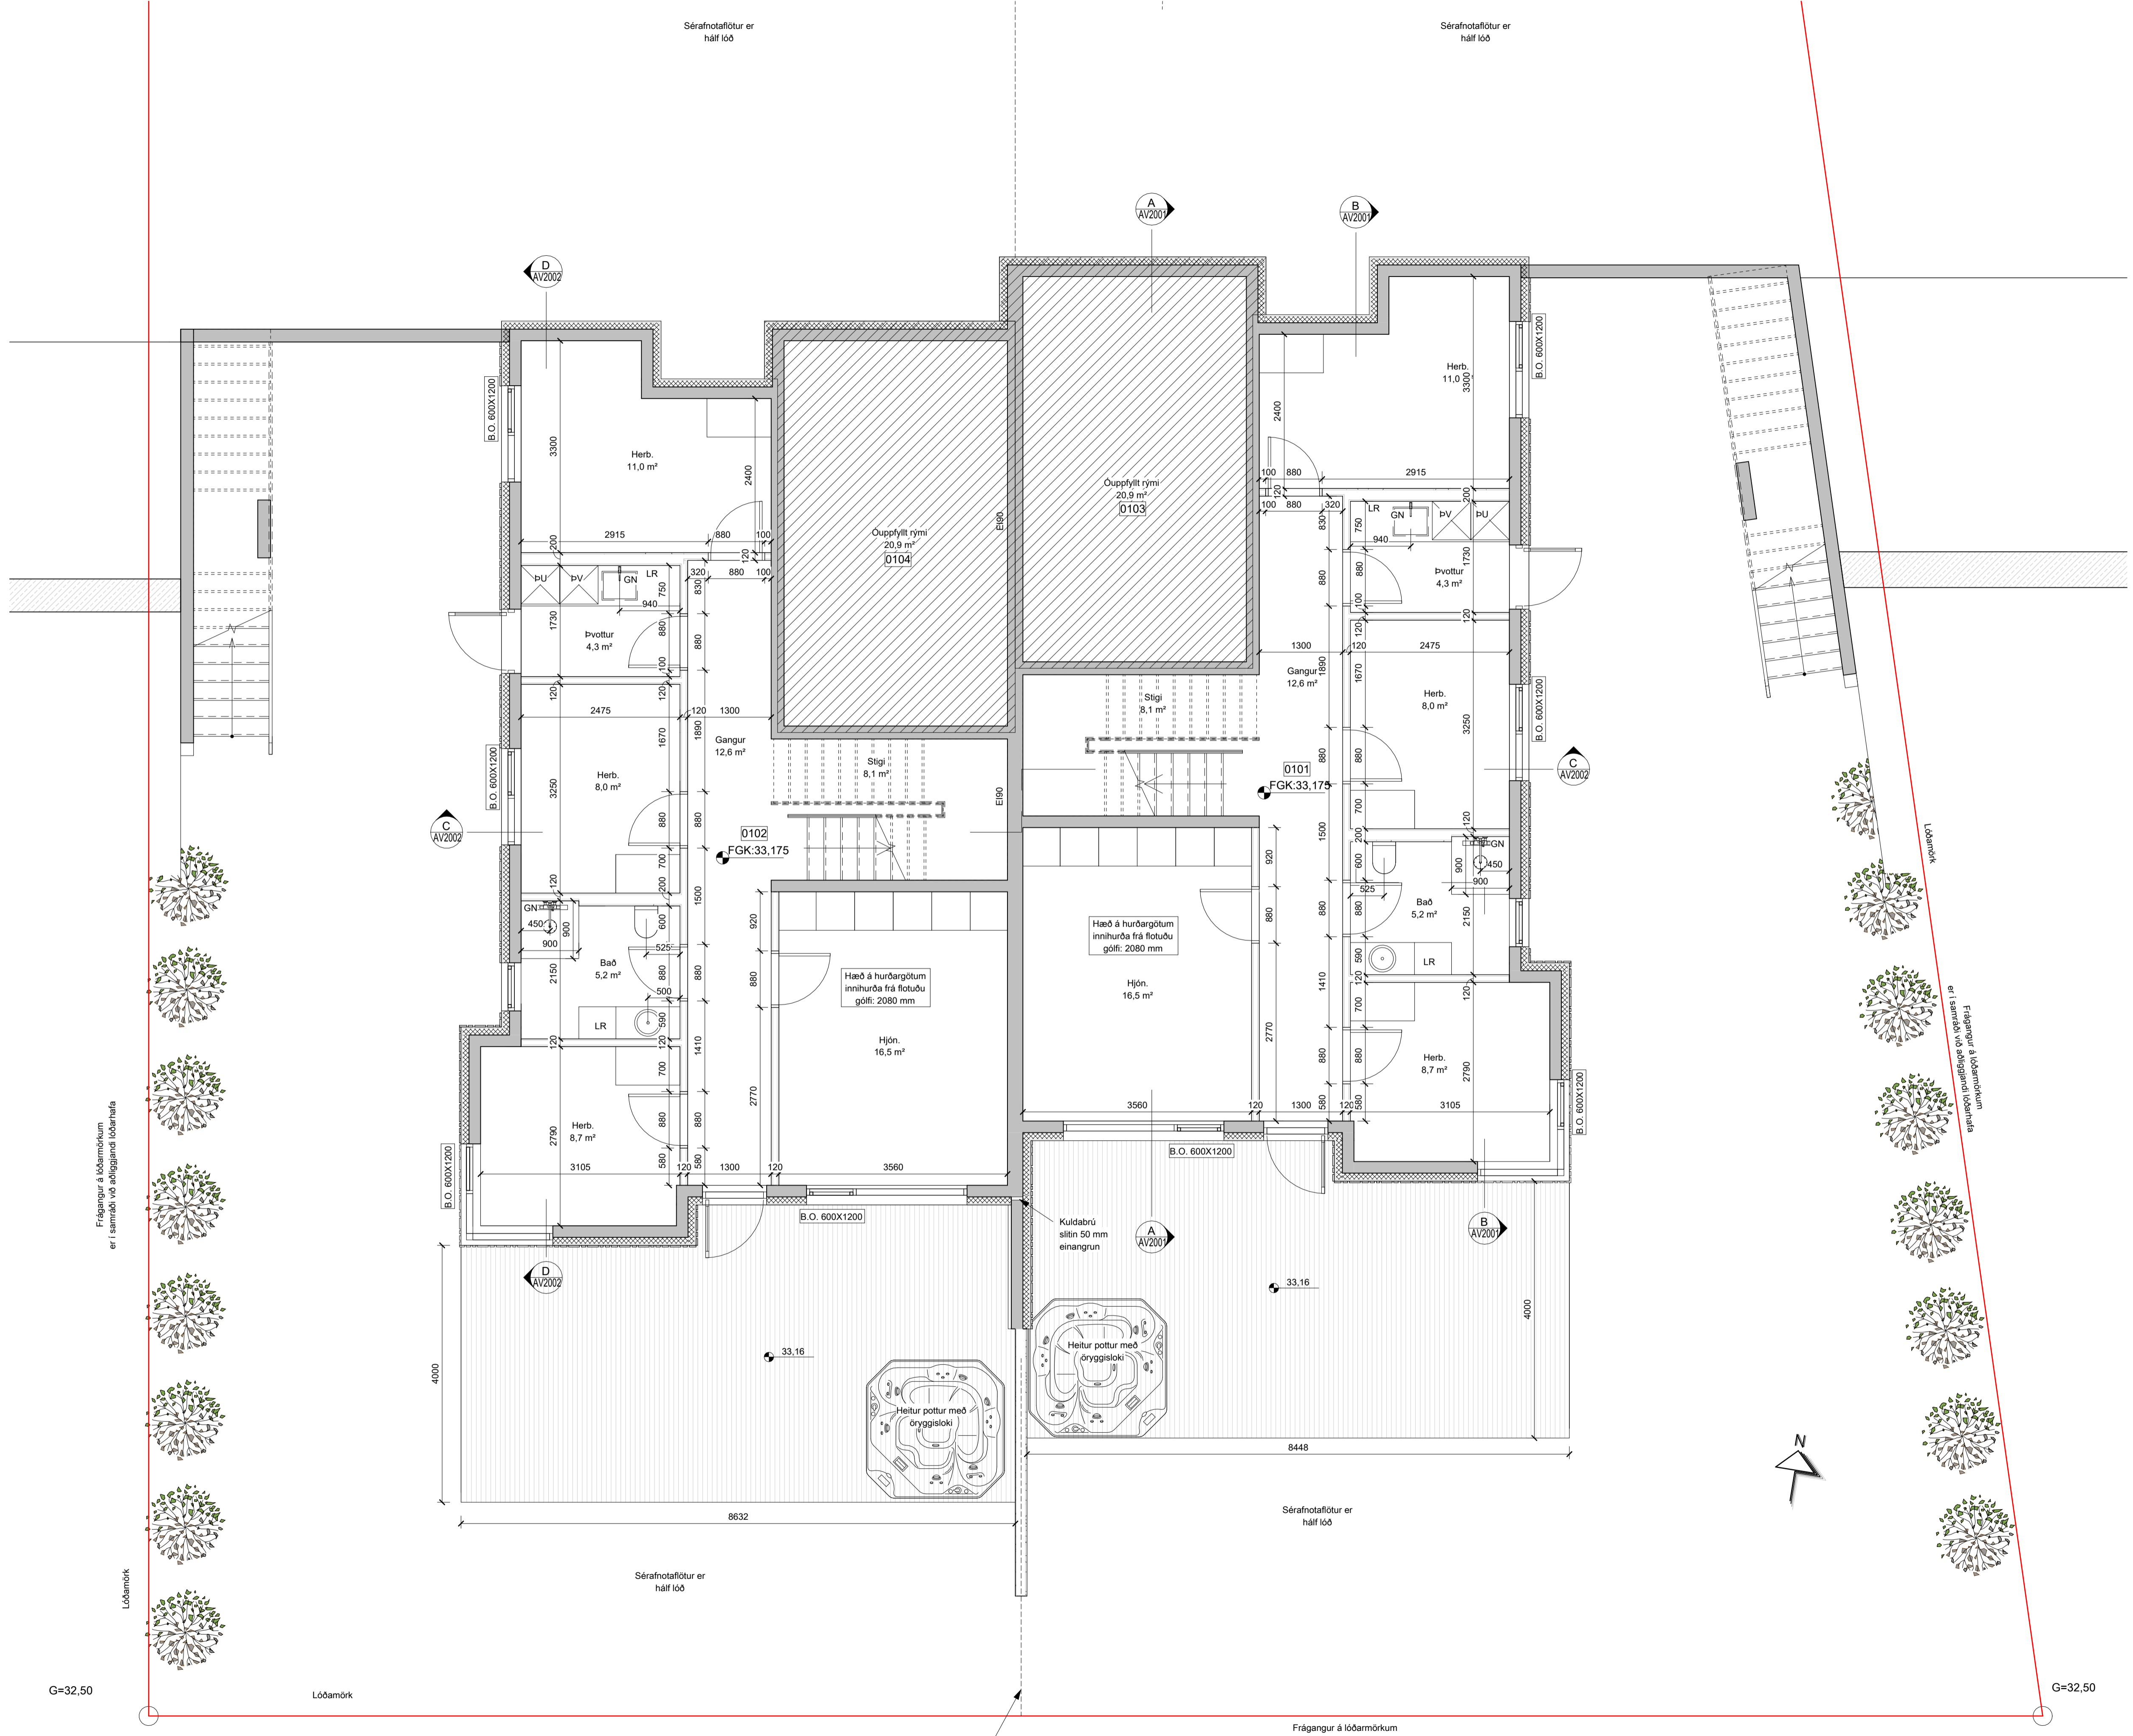

BRUNAHÖNNUÐUR

ELDVARNAREFTIRLIT

SKÝRINGAR

LYKILMYND

BREYTING

| BREYTING | DAGSETNING | TEIKN. |
|----------|------------|--------|
| e: | | |
| d: | | |
| c: | | |
| b: | | |
| a: | | |

DRANGSSKARÐ 5

HAFNARFJÖRÐUR
VERKTEIKNING
GRUNNMYND 1. HÆÐ.
VERK 23-743
BLAÐ AV1101

| | |
|----------------------|---|
| REYKJAVÍK 05.11.2023 | BREYTING |
| BREYTT | TEIKNAD HB |
| HANNAD HB | YFIRFARID JEJ |
| KVARDI | BLADSTÆRD |
| SAMÞYKKT | HÖNNUNARSTJÓRI |
| | <i>Jóhanna Þóra Jónsdóttir</i> Kt. 090982-3549 |



G=35,90

G=36,20



BRUNAHÖNNUÐUR

ELDVARNAREFTIRLIT

SKÝRINGAR

LYKILMYND

BREYTING

DAGSETNING TEIKN.

| | | |
|----|--|--|
| e: | | |
| d: | | |
| c: | | |
| b: | | |
| a: | | |

DRANGSSKARD 5

HAFNARFJÖRÐUR
VERKTEIKNING
GRUNNMÝND 2. HÆÐ.

VERK
23-743
BLAÐ
AV1201

REYKJAVÍK 05.11.2023

BREYTT

BREYTING

HANNAD HB

TEIKNAD HB

YFIRFARID JEJ

KVARDI

BLADSTÆRD

SAMÞYKKT


HÖNNUNARSTJÓRI

Dóttir
Kt. 090982-3549




SUDURLANDSBRÁUT 20 108 REYKJAVÍK
KAUPANGI VÍÐ MYRARVEG 600 AKUREYRI
NETFÖNG: teikna@teikna.is

SÍMI 552 8740
SÍMI 461 5508
VEFFANG: teikna.is

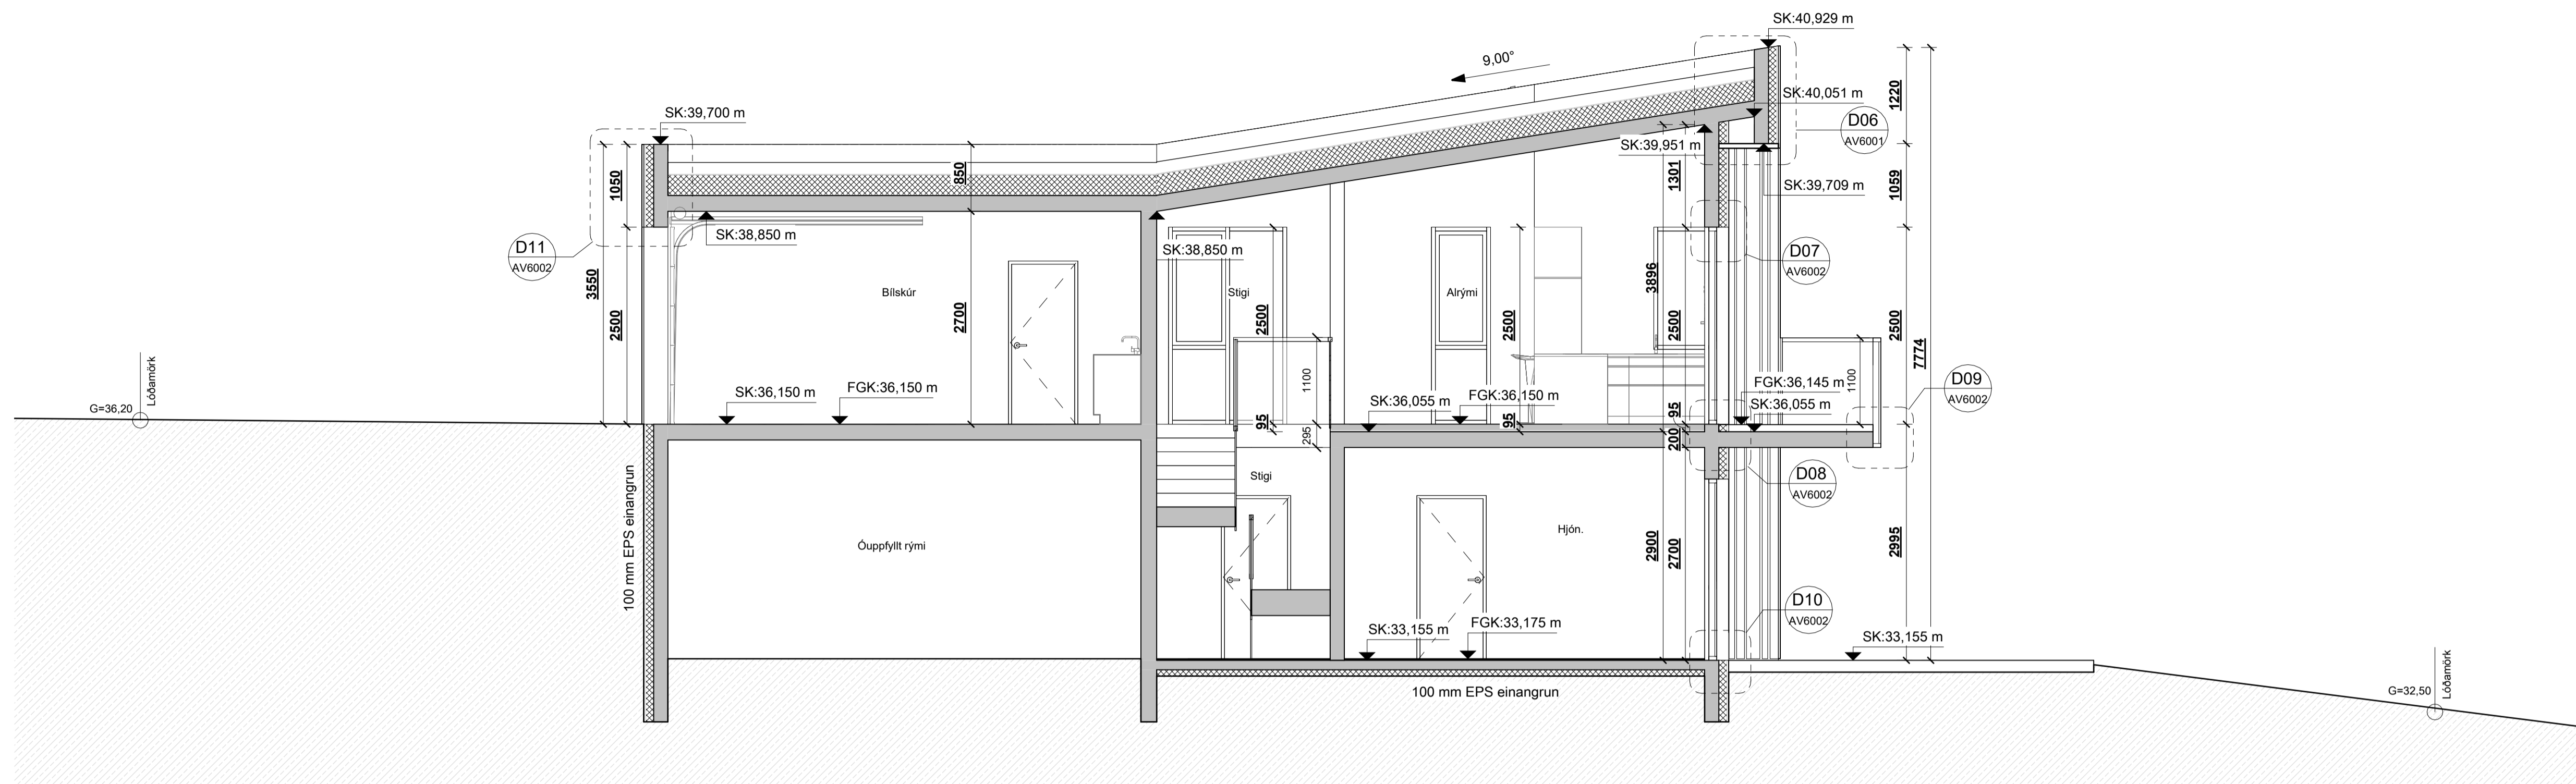

SNID A-A - VERKT
mkv: 1 : 50

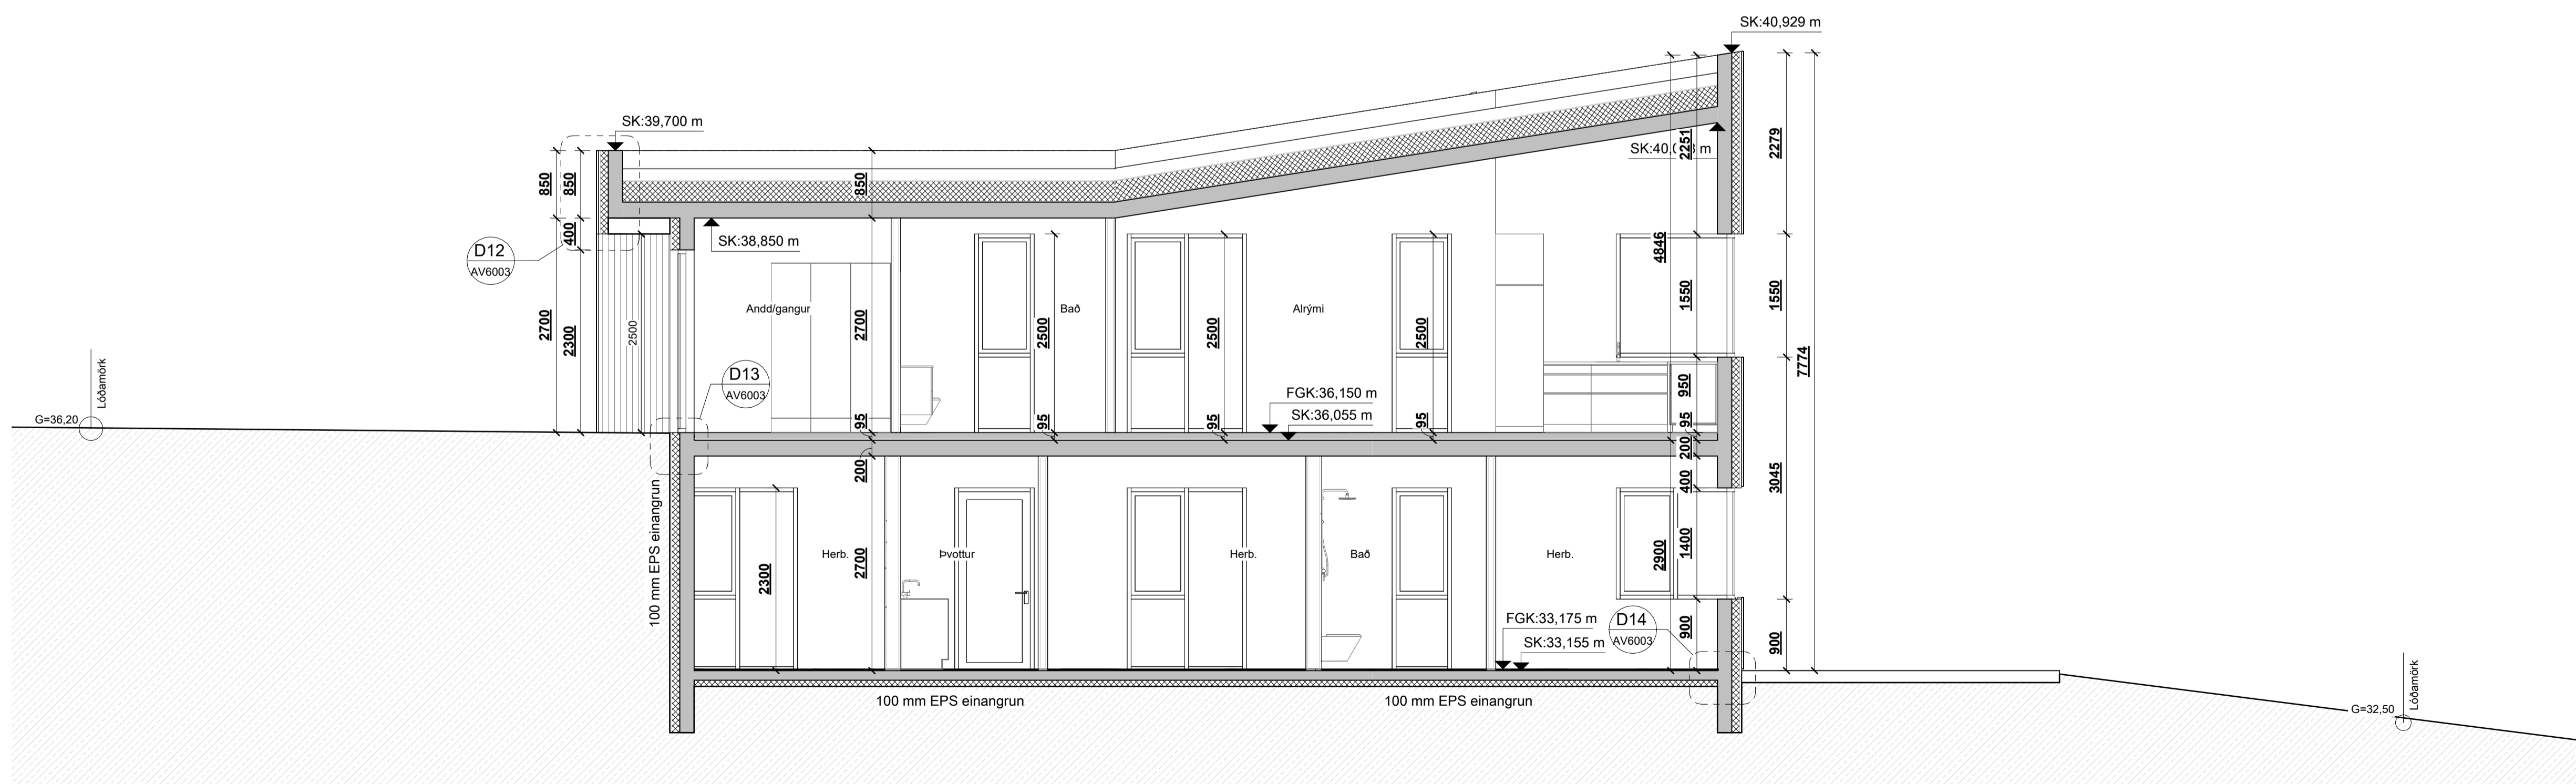

SNID B-B - VERKT
mkv: 1 : 50

BRUNAHÖNNUÐUR

ELDVARNAREFTIRLIT

SKÝRINGAR

LYKILMYND

BREYTING

DAGSETNING TEIKN.

| | | |
|----|--|--|
| e: | | |
| d: | | |
| c: | | |
| b: | | |
| a: | | |

DRANGSSKARD 5

HAFNARFJÖRÐUR
VERKTEIKNING
SNID A-A OG B-B

VERK
23-743
BLAD
AV2001

REYKJAVÍK 05.11.2023

BREYTT

BREYTING

HANNAÐ HB

TEIKNAD HB

YFIRFARID JEJ


KVARDI

BLADSTÆRD


SAMPYKKT

HÖNNUNARSTJÓRI

Jóhanna Ólafía Jónsdóttir
Kt. 090982-3549

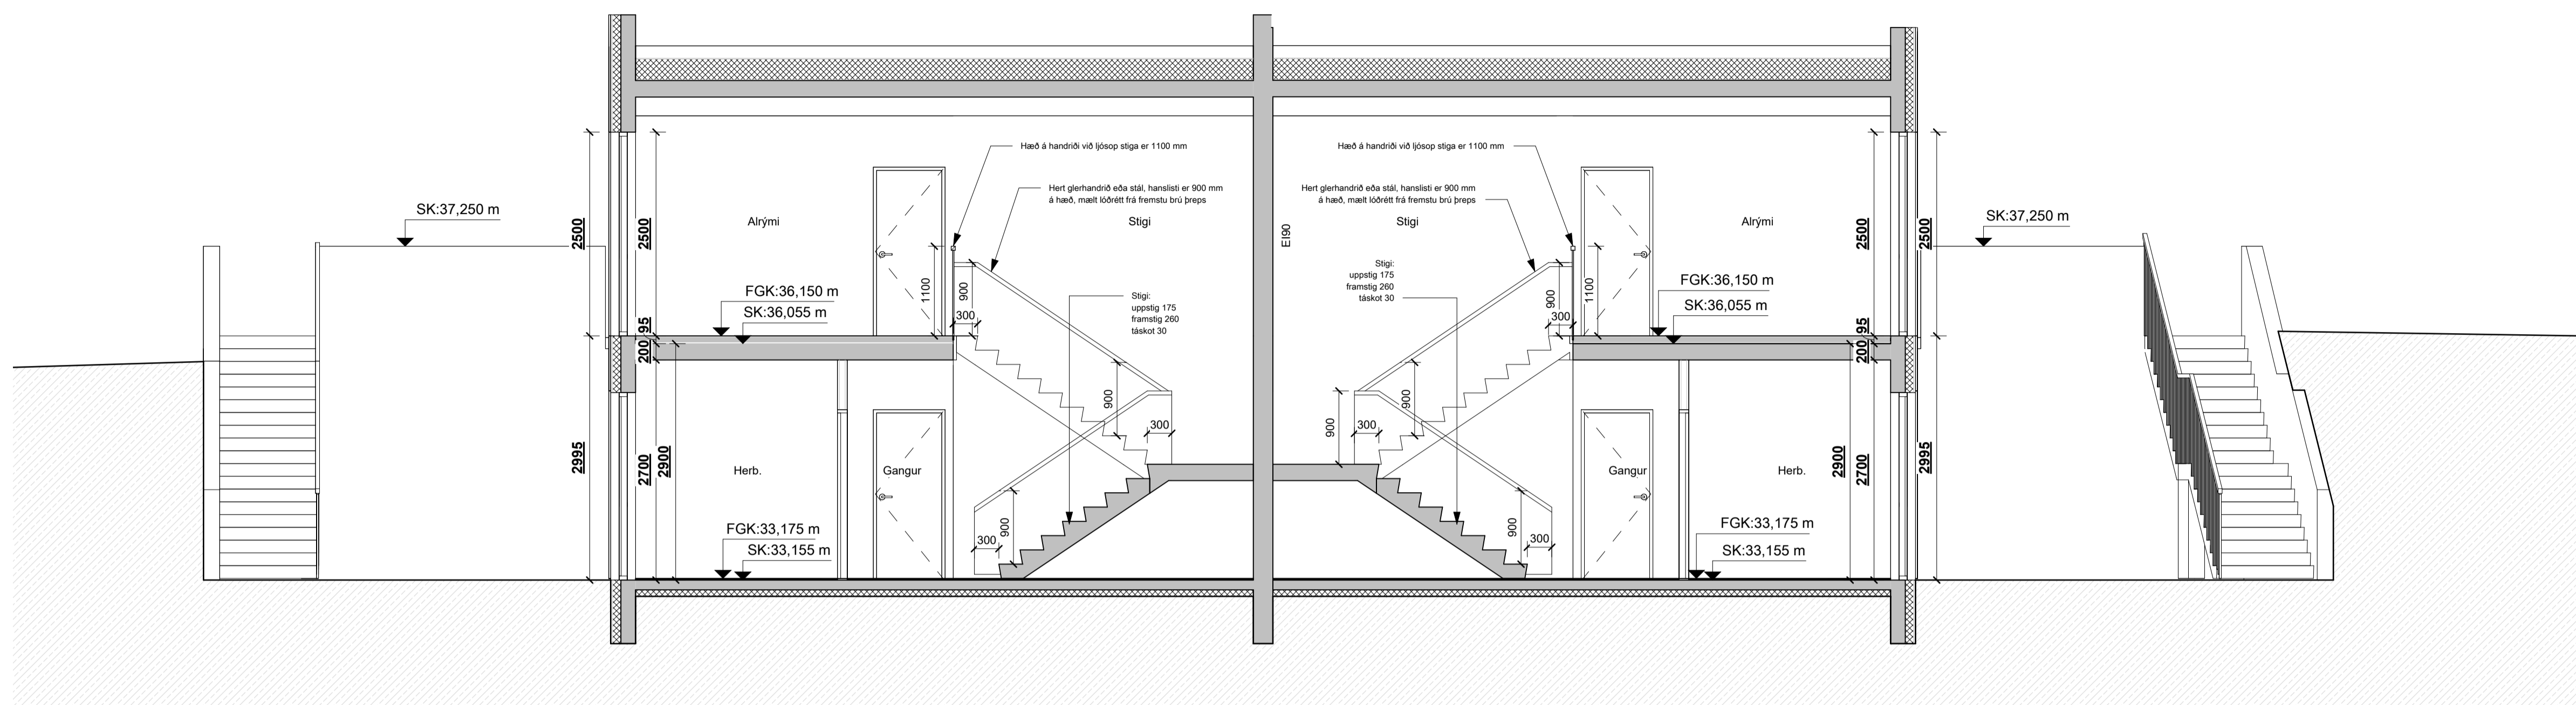

SNID C-C - VERKT
 mkv: 1 : 50

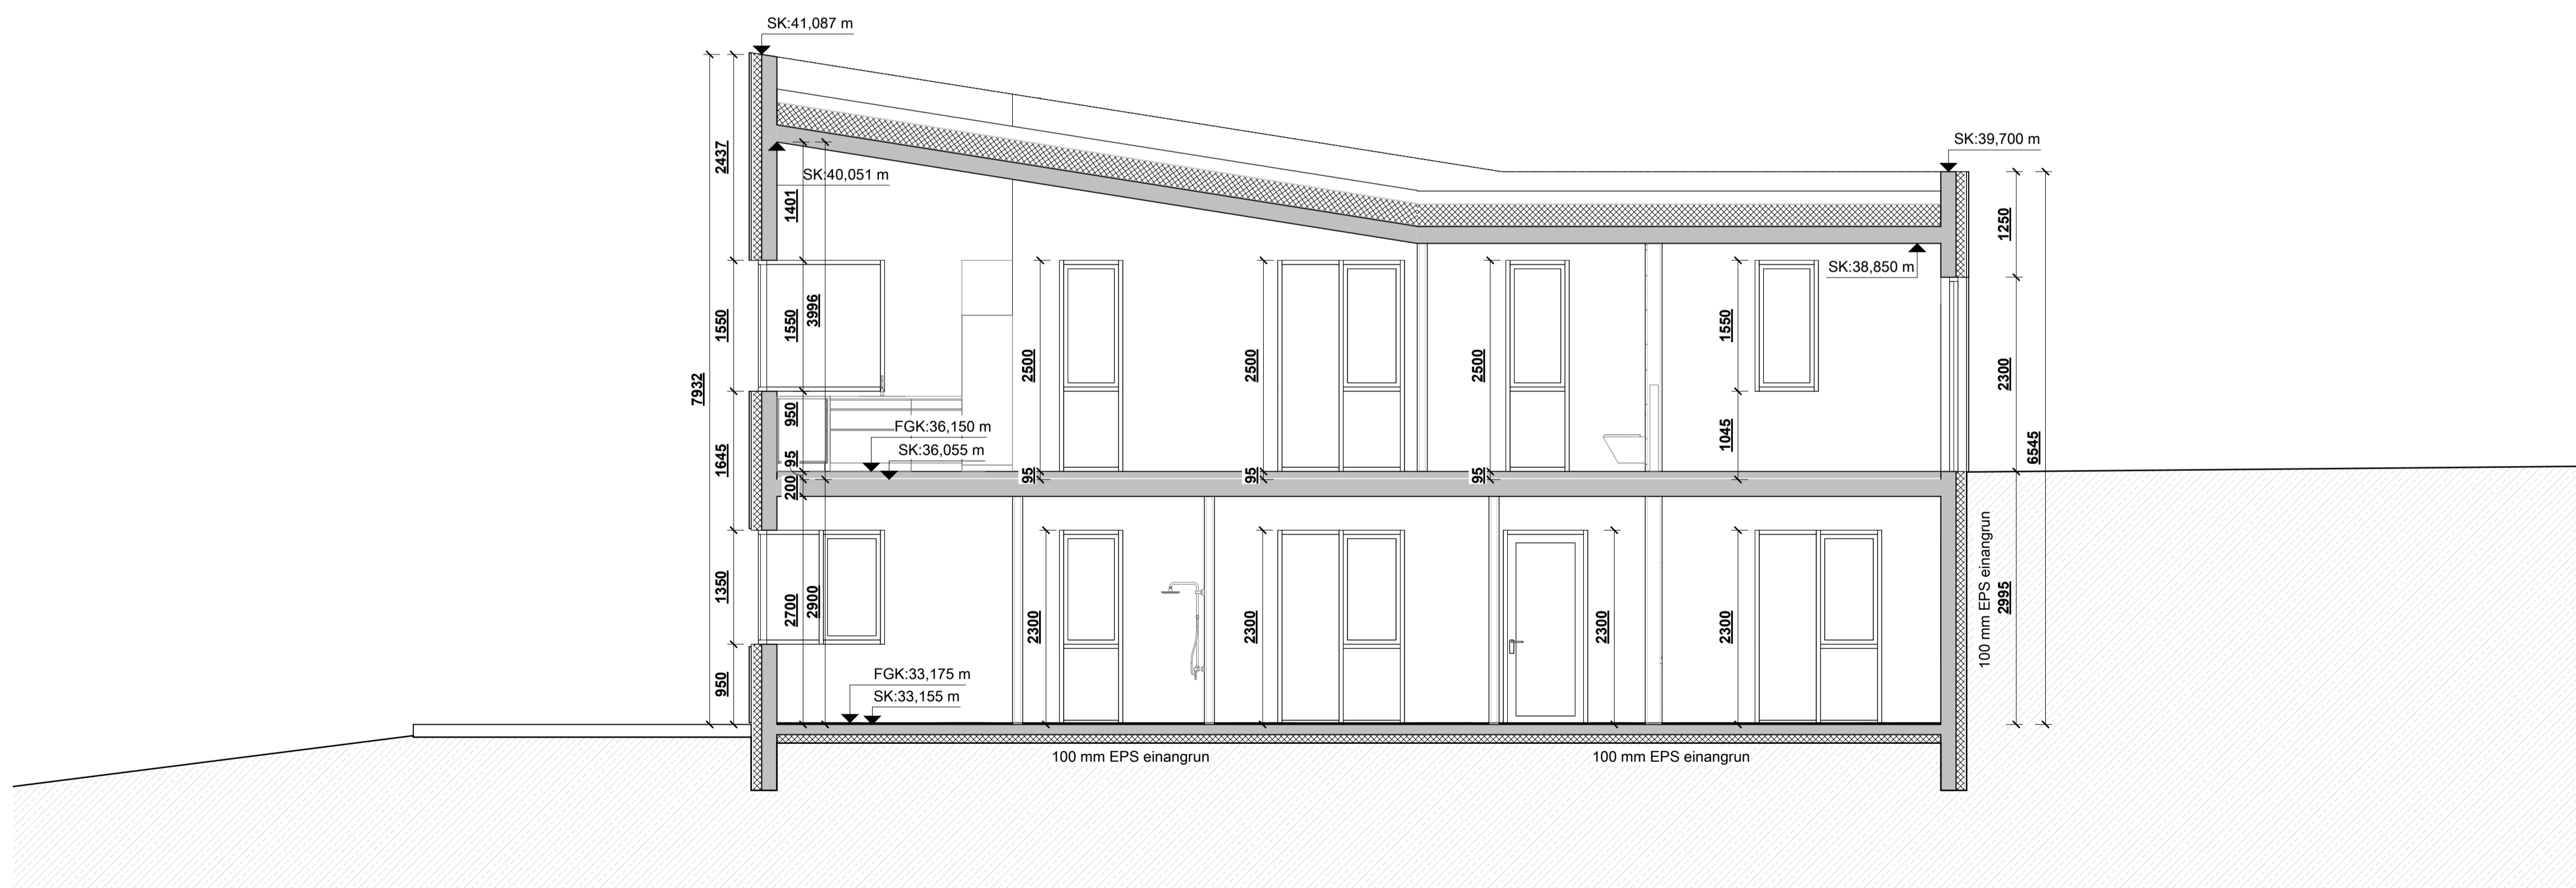

SNID D-D - VERKT
 mkv: 1 : 50

| |
|-------------------|
| BRUNAHÖNNUÐUR |
| ELDVARNAREFTIRLIT |
| SKÝRINGAR |

| |
|-----------|
| LYKILMYND |
|-----------|

| BREYTING | DAGSETNING TEIKN. |
|----------|-------------------|
| e: | |
| d: | |
| c: | |
| b: | |
| a: | |

DRANGSSKARD 5

HAFNARFJÖRÐUR

VERKTEIKNING
 SNID C-C, D-D

VERK 23-743
 BLAD AV2002

REYKJAVÍK 05.11.2023

| | |
|-----------|----------------|
| BREYTT | BREYTING |
| HANNAD HB | TEIKNAD HB |
| KVARDI | BLADSTÆRD |
| SAMÞYKKT | HÖNNUNARSTJÓRI |

Jóna Þor Jónsdóttir
 Kt. 090982-3549


TEIKNA
 TEIKNISTOFA ARKITEKTA

SUDURLANDSBRÁUT 20 108 REYKJAVÍK
 KAUPANGI VÍÐ MYRARVEG 600 AKUREYRI
 NETFÖNG: teikna@teikna.is

SÍMI 552 8740
 SÍMI 461 5508
 VEFFANG: teikna.is



ÚTLIT - AUSTUR - VERKT.
mkv: 1 : 50

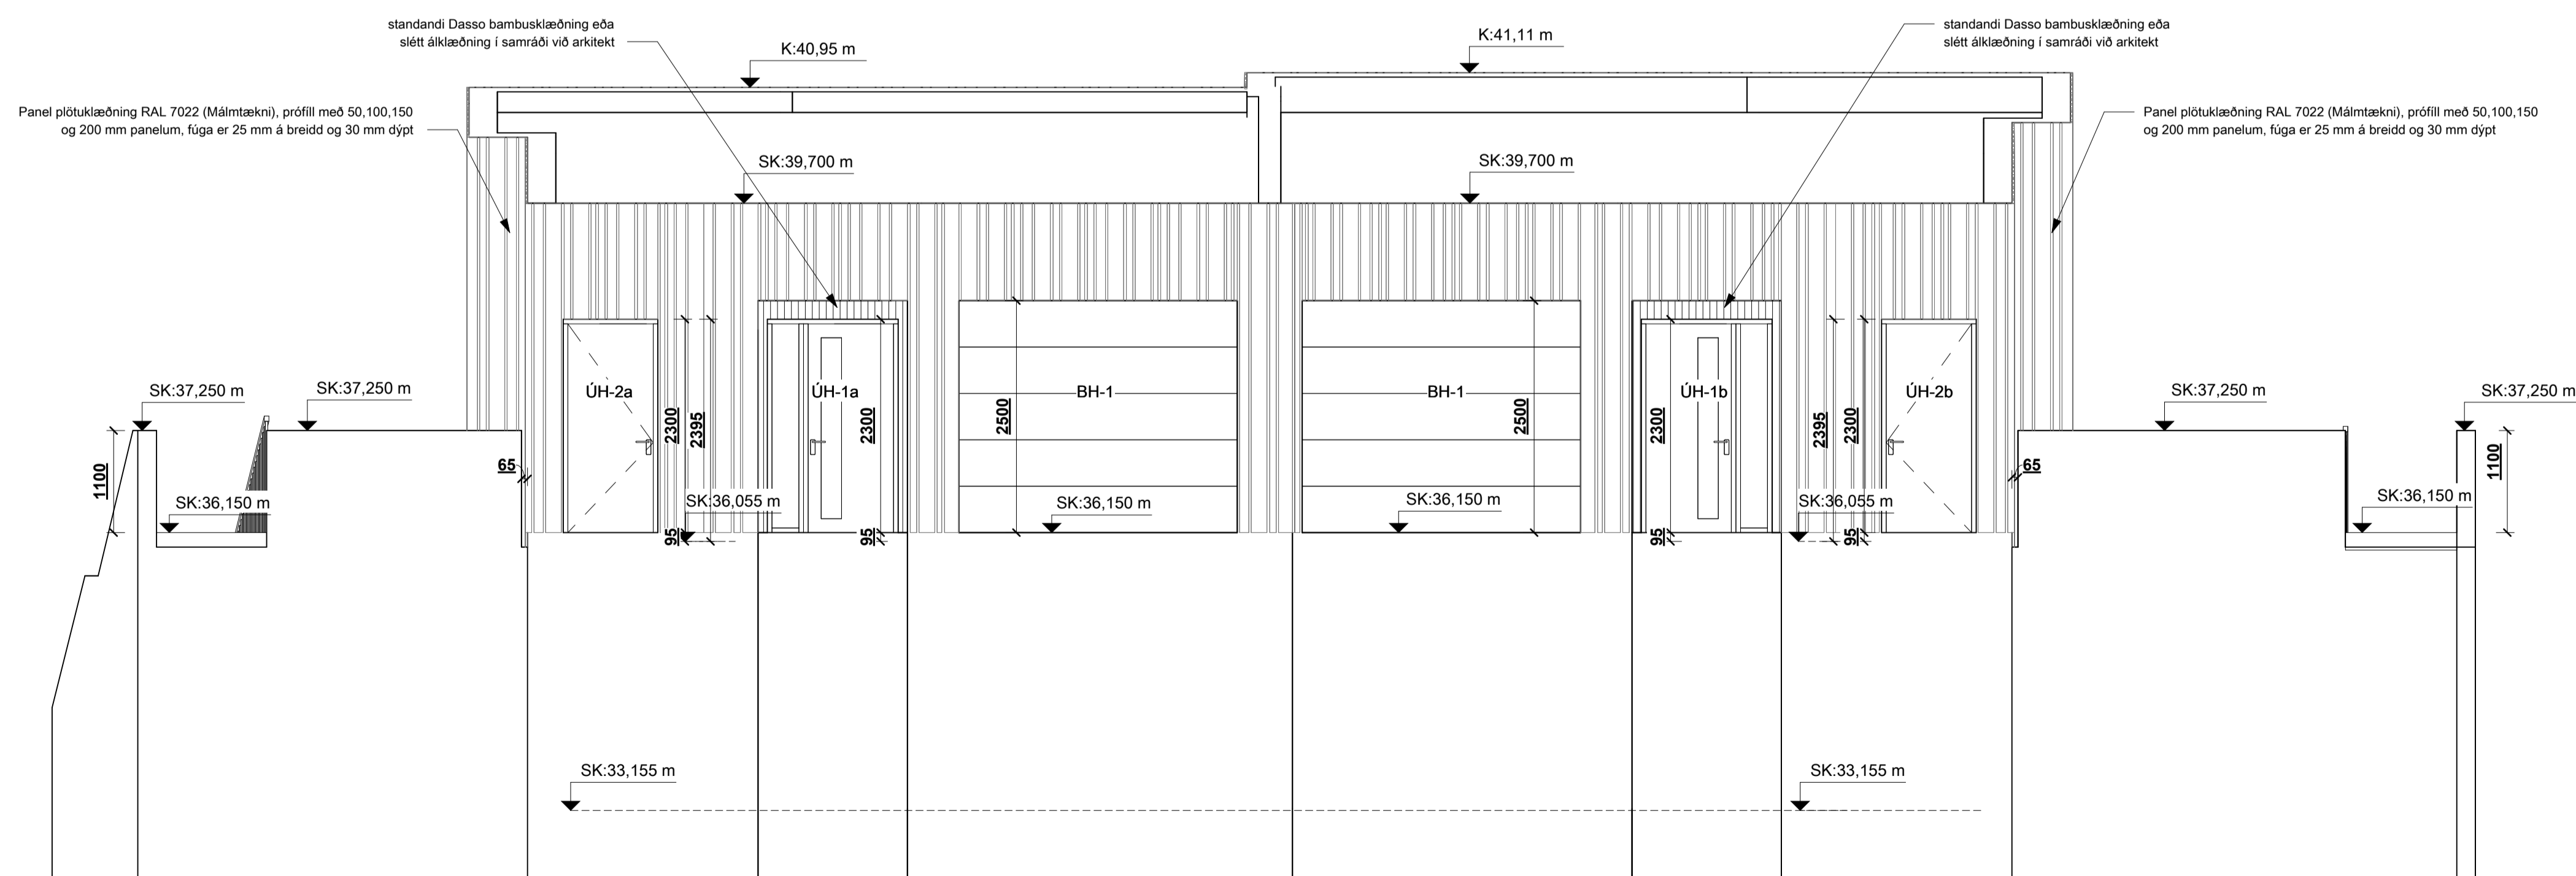

ÚTLIT - NORÐUR - VERKT.
mkv: 1 : 50

BRUNAHÖNNUÐUR

ELDVARNAREFTIRLIT

SKÝRINGAR

LYKILMYND

| BREYTING | DAGSETNING TEIKN. |
|----------|-------------------|
| e: | |
| d: | |
| c: | |
| b: | |
| a: | |

DRANGSSKARD 5

HAFNARFJÖRÐUR
VERKTEIKNING
ÚTLIT, AUSTUR OG
NORÐUR

VERK
23-743
BLAD
AV3001

REYKJAVÍK 05.11.2023

BREYTT

BREYTING

HANNAÐ HB

TEIKNAD HB

YFIRFARID JEJ

KVARDI


BLADSTÆRD

SAMÞYKKT


HÖNNUNARSTJÓRI

Jóhanna Þóra Jónsdóttir
Kt. 090982-3549



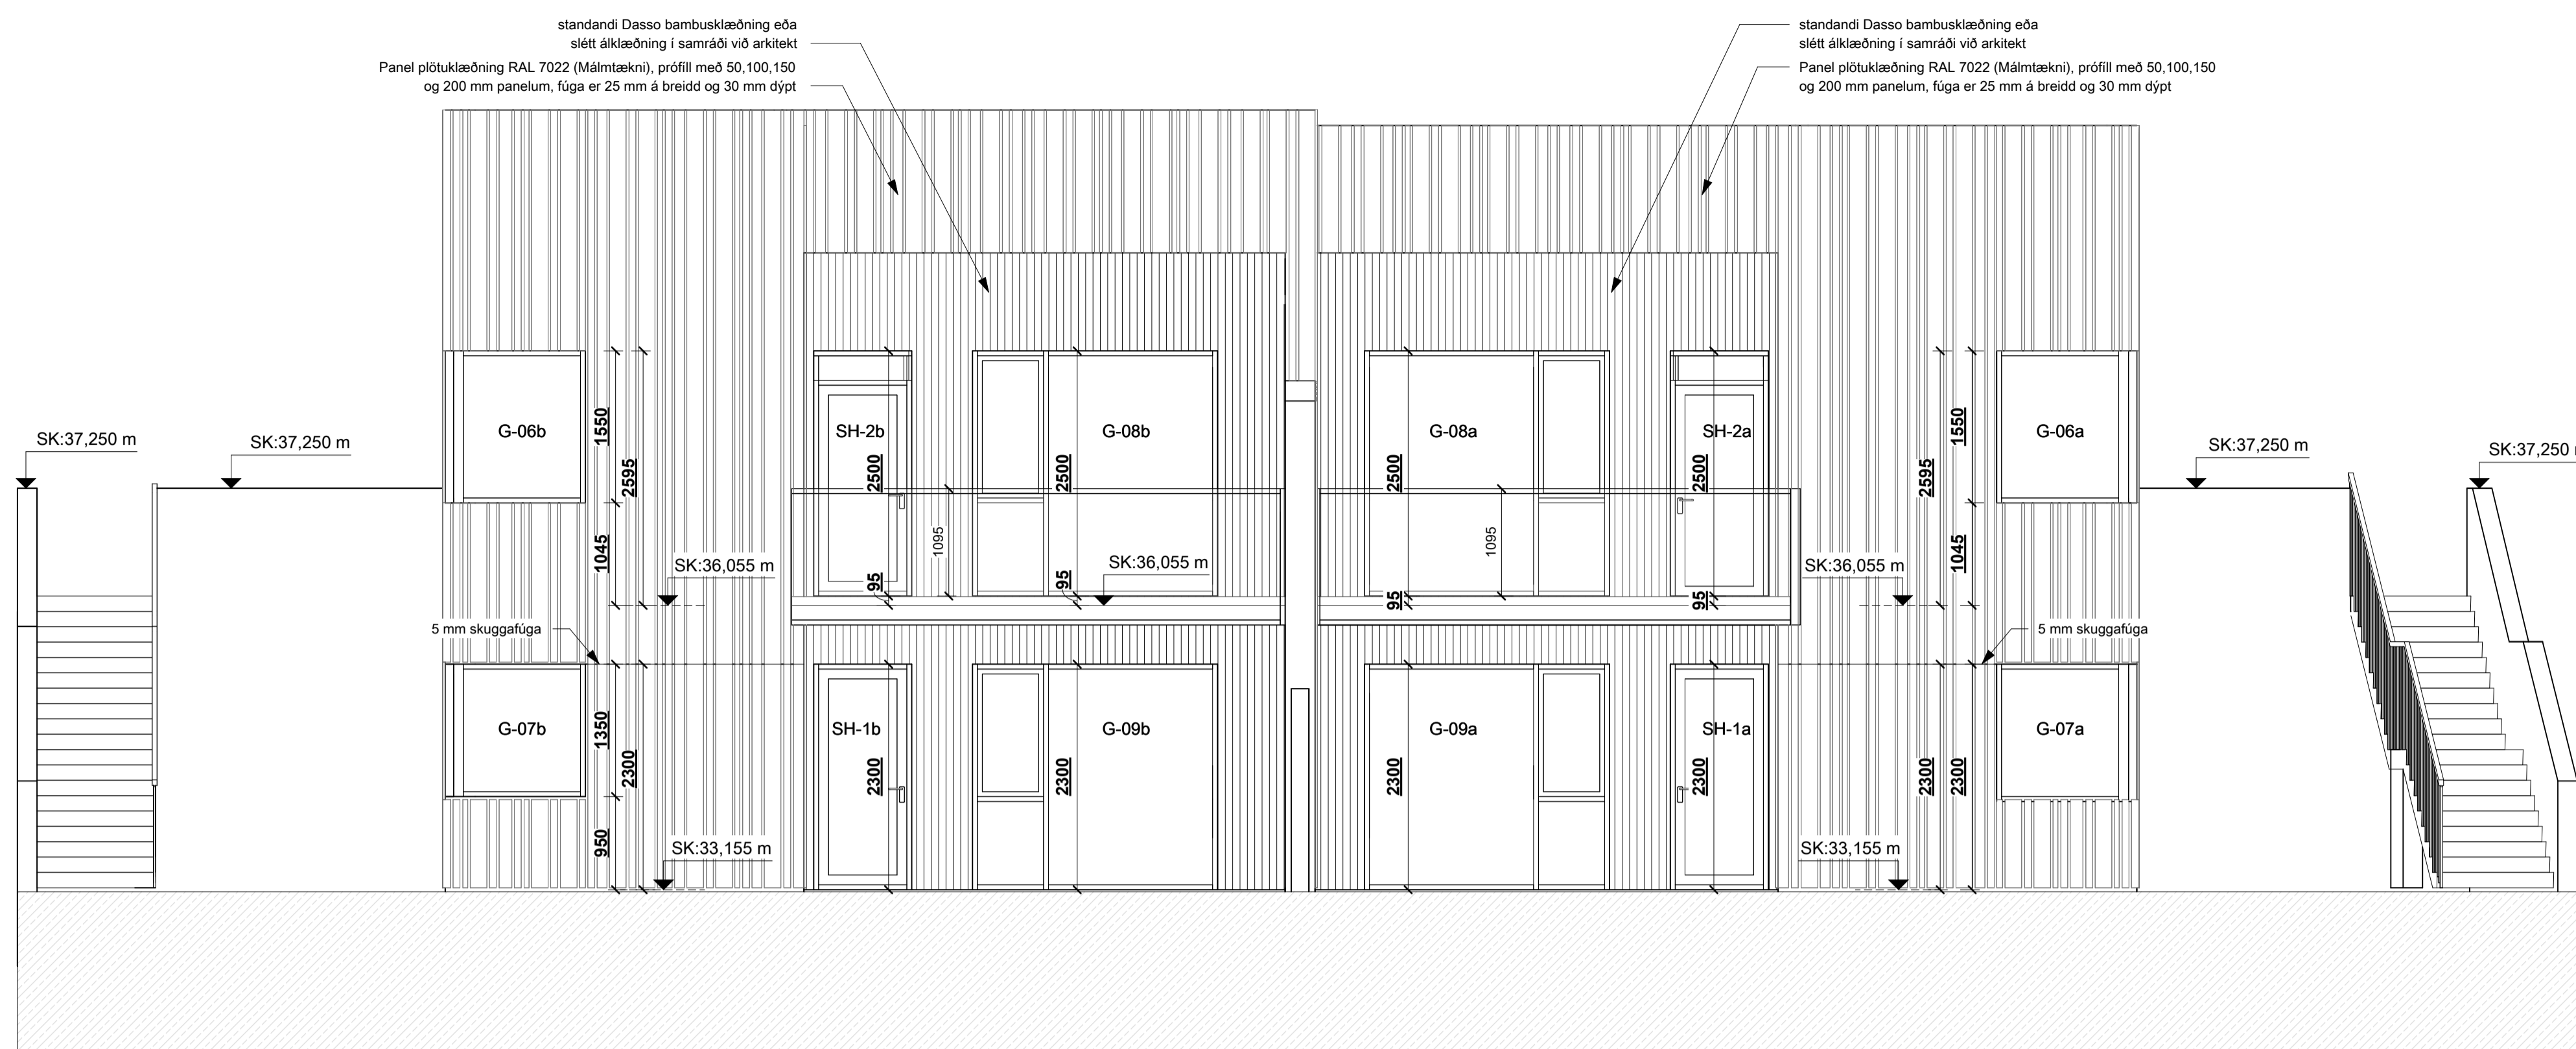

ÚTLIT - SUÐUR - VERKT.
mkv: 1 : 50

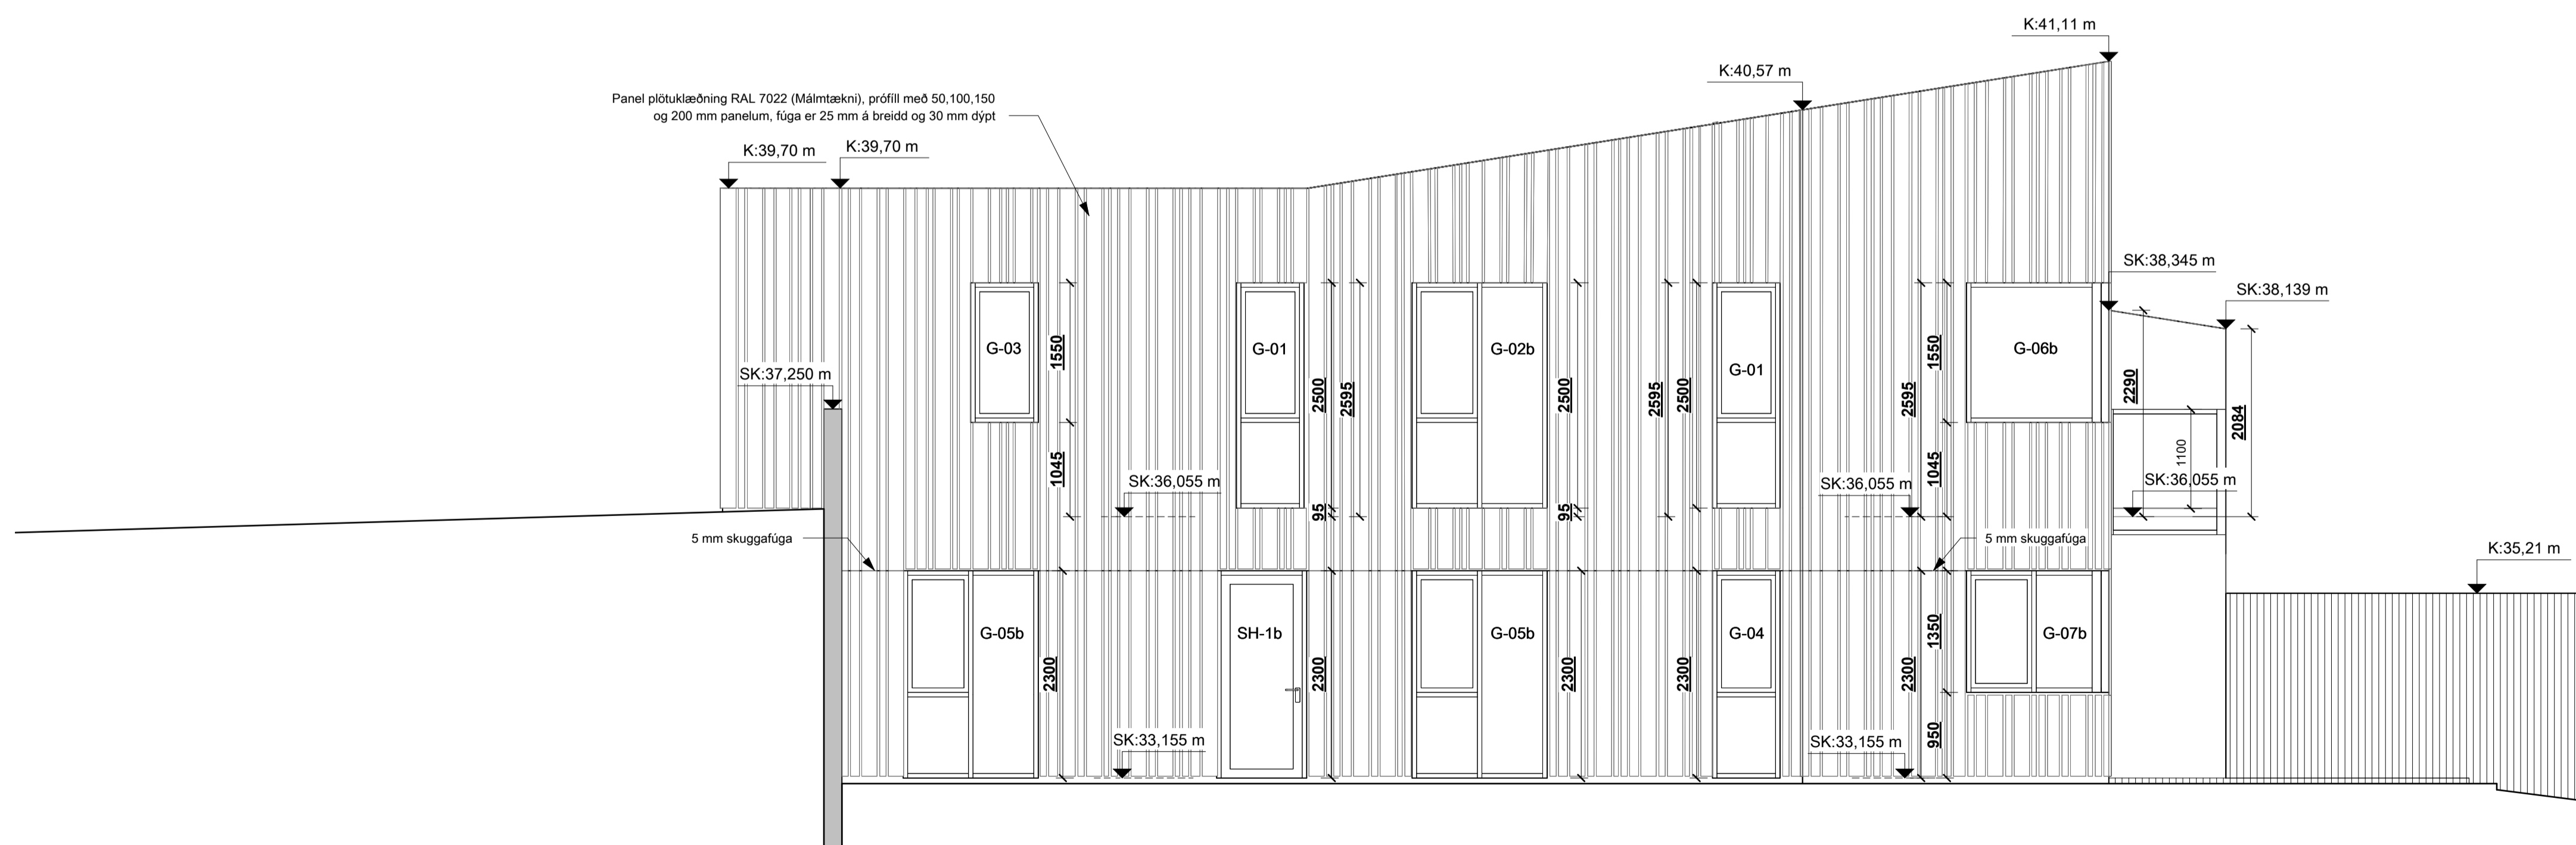

ÚTLIT - VESTUR - VERKT.
mkv: 1 : 50

BRUNAHÖNNUÐUR

ELDVARNAREFTIRLIT

SKÝRINGAR

LYKILMYND

| BREYTING | DAGSETNING | TEIKN. |
|----------|------------|--------|
| e: | | |
| d: | | |
| c: | | |
| b: | | |
| a: | | |

DRANGSSKARD 5

HAFNARFJÖRÐUR

VERKTEIKNING
ÚTLIT, VESTUR OG
SUÐUR

VERK 23-743
BLAÐ AV3002

REYKJAVÍK 05.11.2023

| | |
|---------------|------------|
| BREYTT | BREYTING |
| HANNAÐ HB | TEIKNAD HB |
| YFIRFARID JEJ | |

BLAÐSTÆRD

HÖNNUNARSTJÓRI
Jóhanna Ólaf Jónsson
Kt. 090982-3549

TEIKNA
TEIKNISTOFA ARKITEKTA

SUÐURLANDSBRAUT 20 108 REYKJAVÍK
KAUPANGI VÍÐ MYRARVEG 600 AKUREYRI
NETFÖNG: teikna@teikna.is

SÍMI 552 8740
SÍMI 461 5508
VEFFANG: teikna.is

BRUNAHÖNNUÐUR

ELDVARNAREFTIRLIT

SKÝRINGAR

LYKILMYND

BREYTING

DAGSETNING TEIKN.

e:

d:

c:

b:

a:

DRANGSSKARD 5

HAFNARFJÖRÐUR

VERK 23-743

BILAD

VERKTEIKNING

STIGATEIKNING,

ÍBÚÐ 0202

REYKJAVÍK 05.11.2023

BREYTT

HANNAÐ HB

TEIKNAD HB


YFIRFARID JEJ

KVARDI

HÖNNUNARSTJÓRI


SAMÞYKKT

Bláa Bær Jónsson
 Kt. 090982-3549

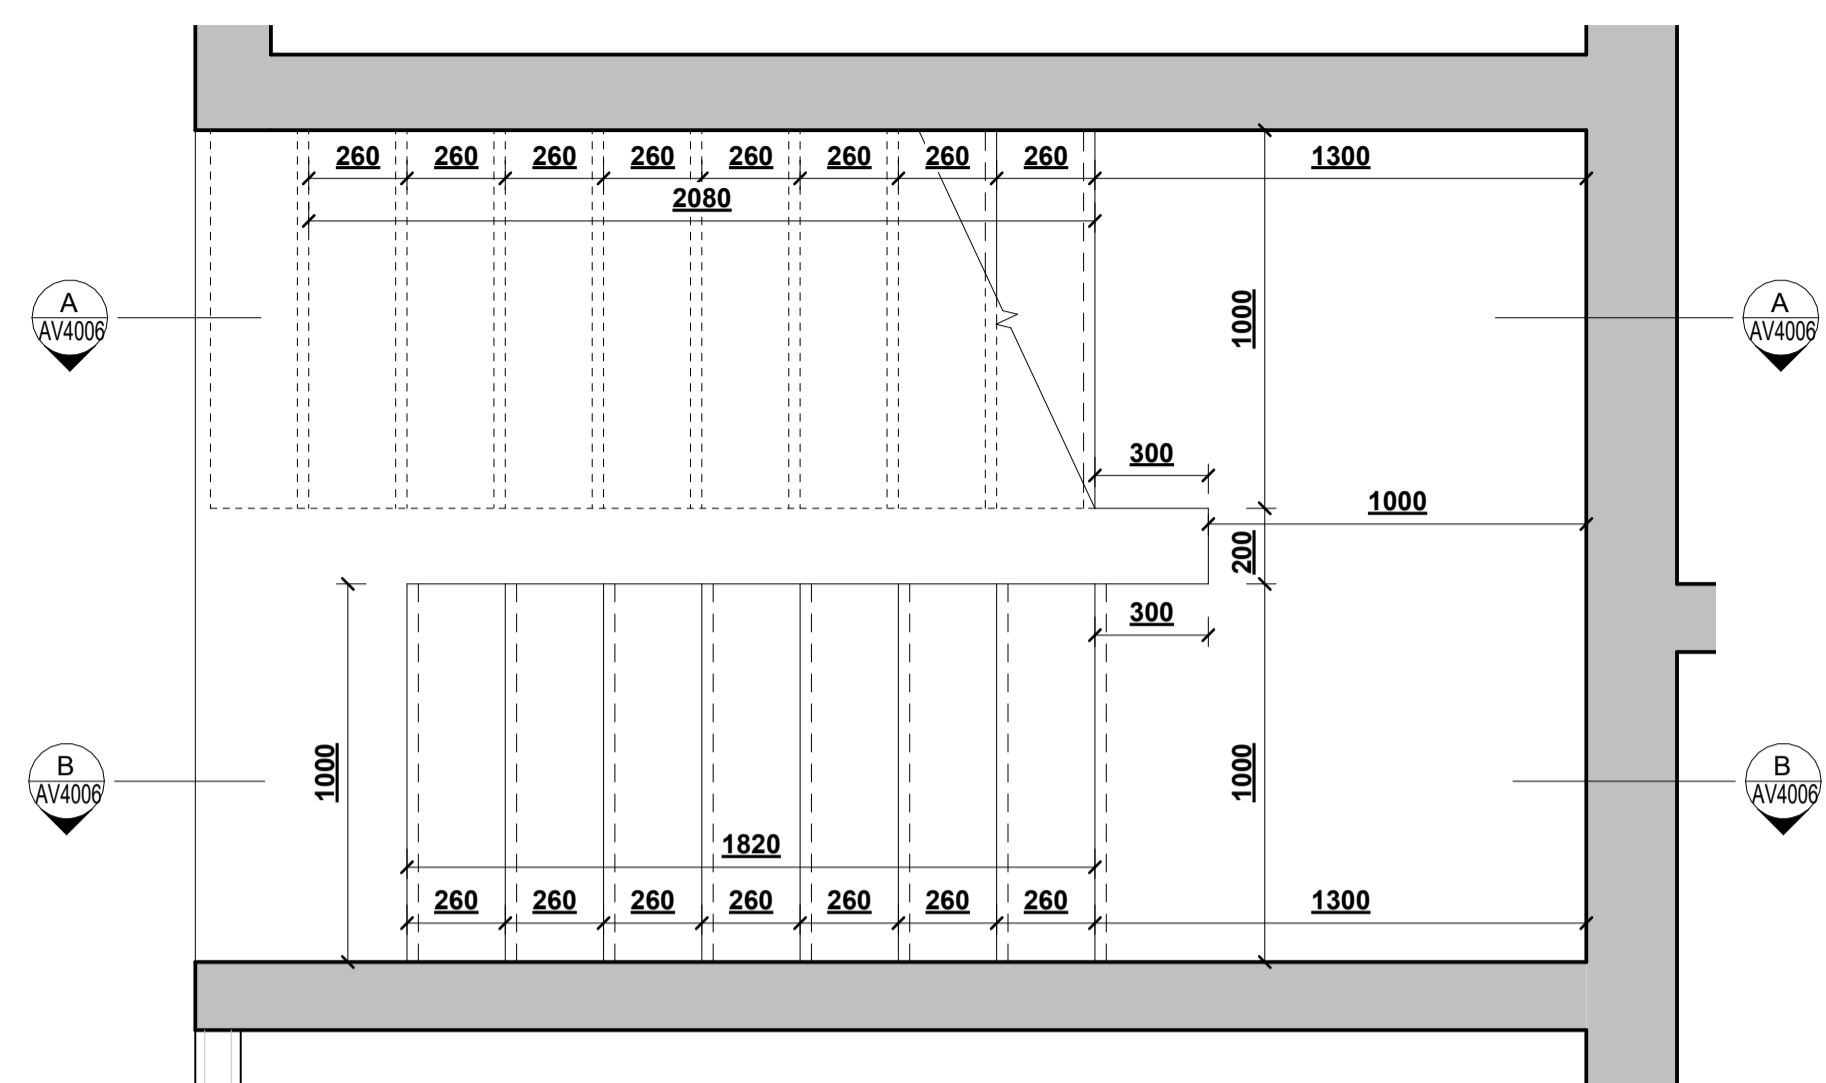


GRUNNMYND 1.HÆÐ - STIGI Í ÍBÚÐ 0202

mkv: 1 : 20

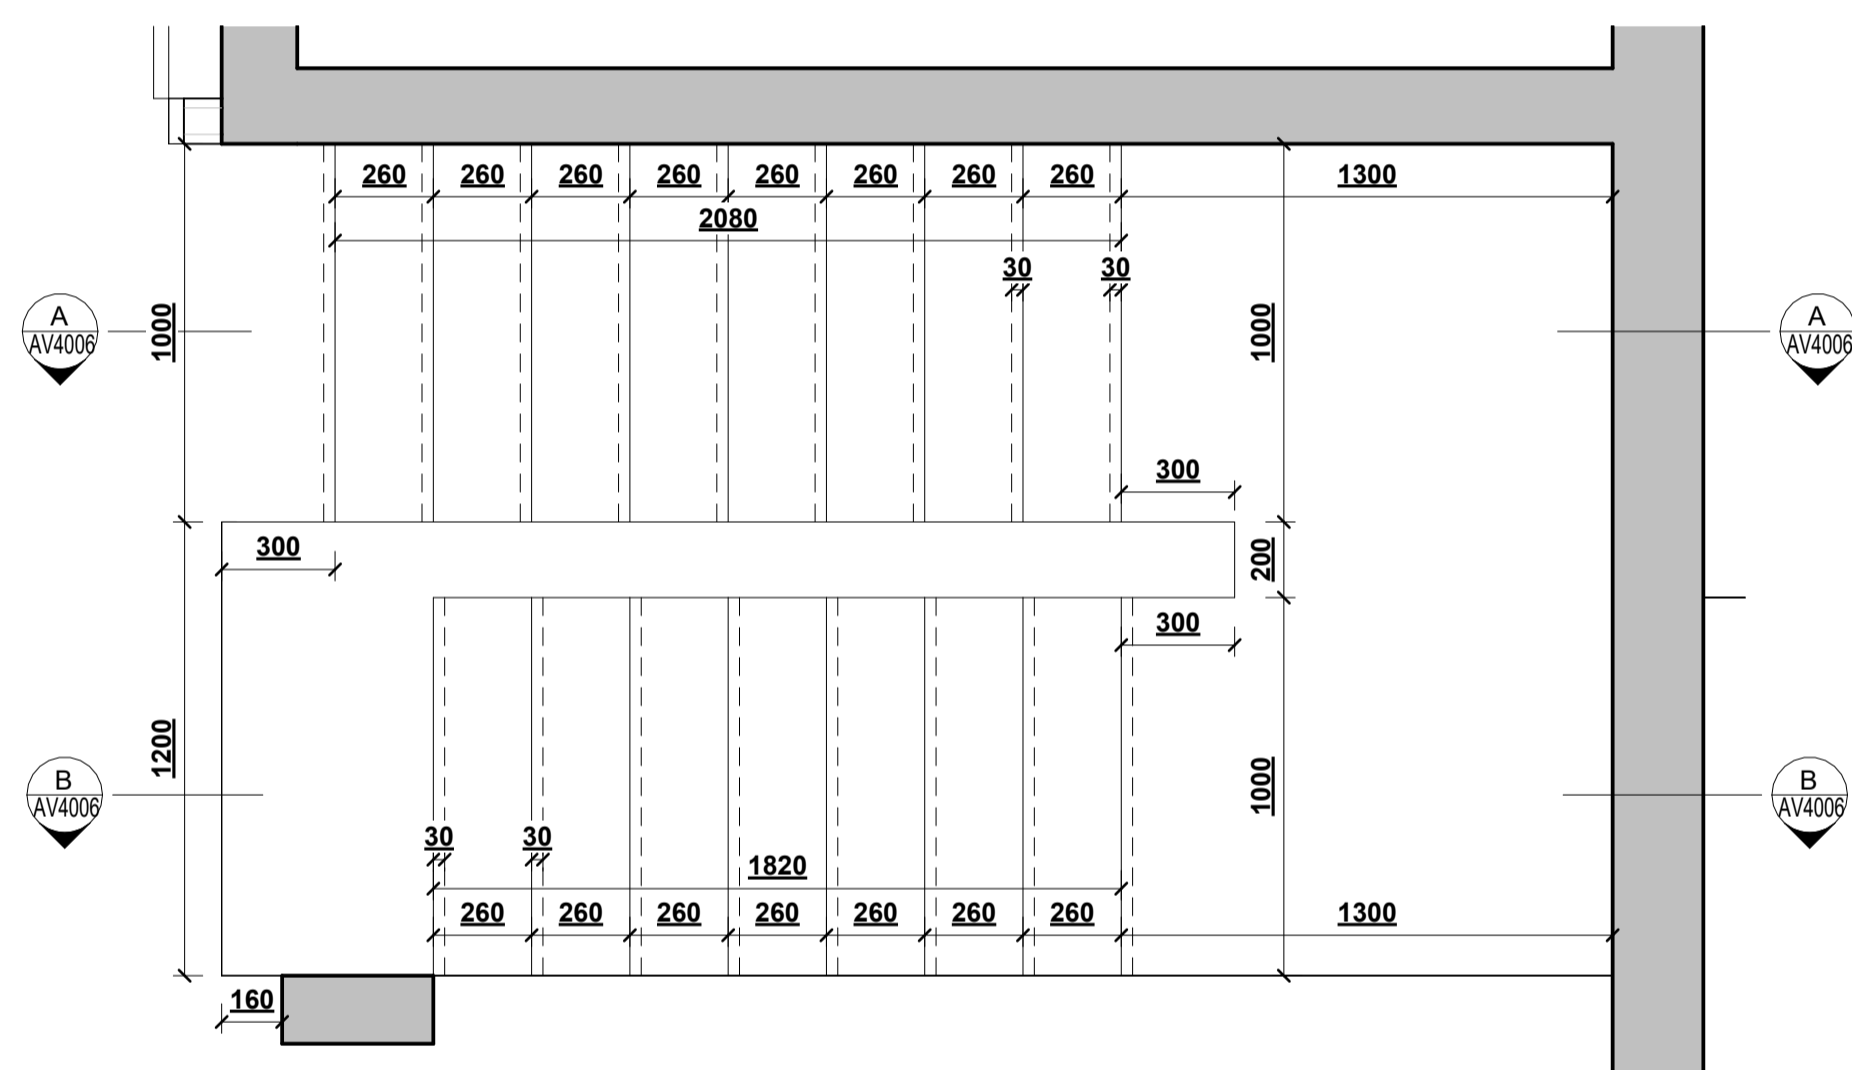


GRUNNMYND 2.HÆÐ - STIGI Í ÍBÚÐ 0202

mkv: 1 : 20

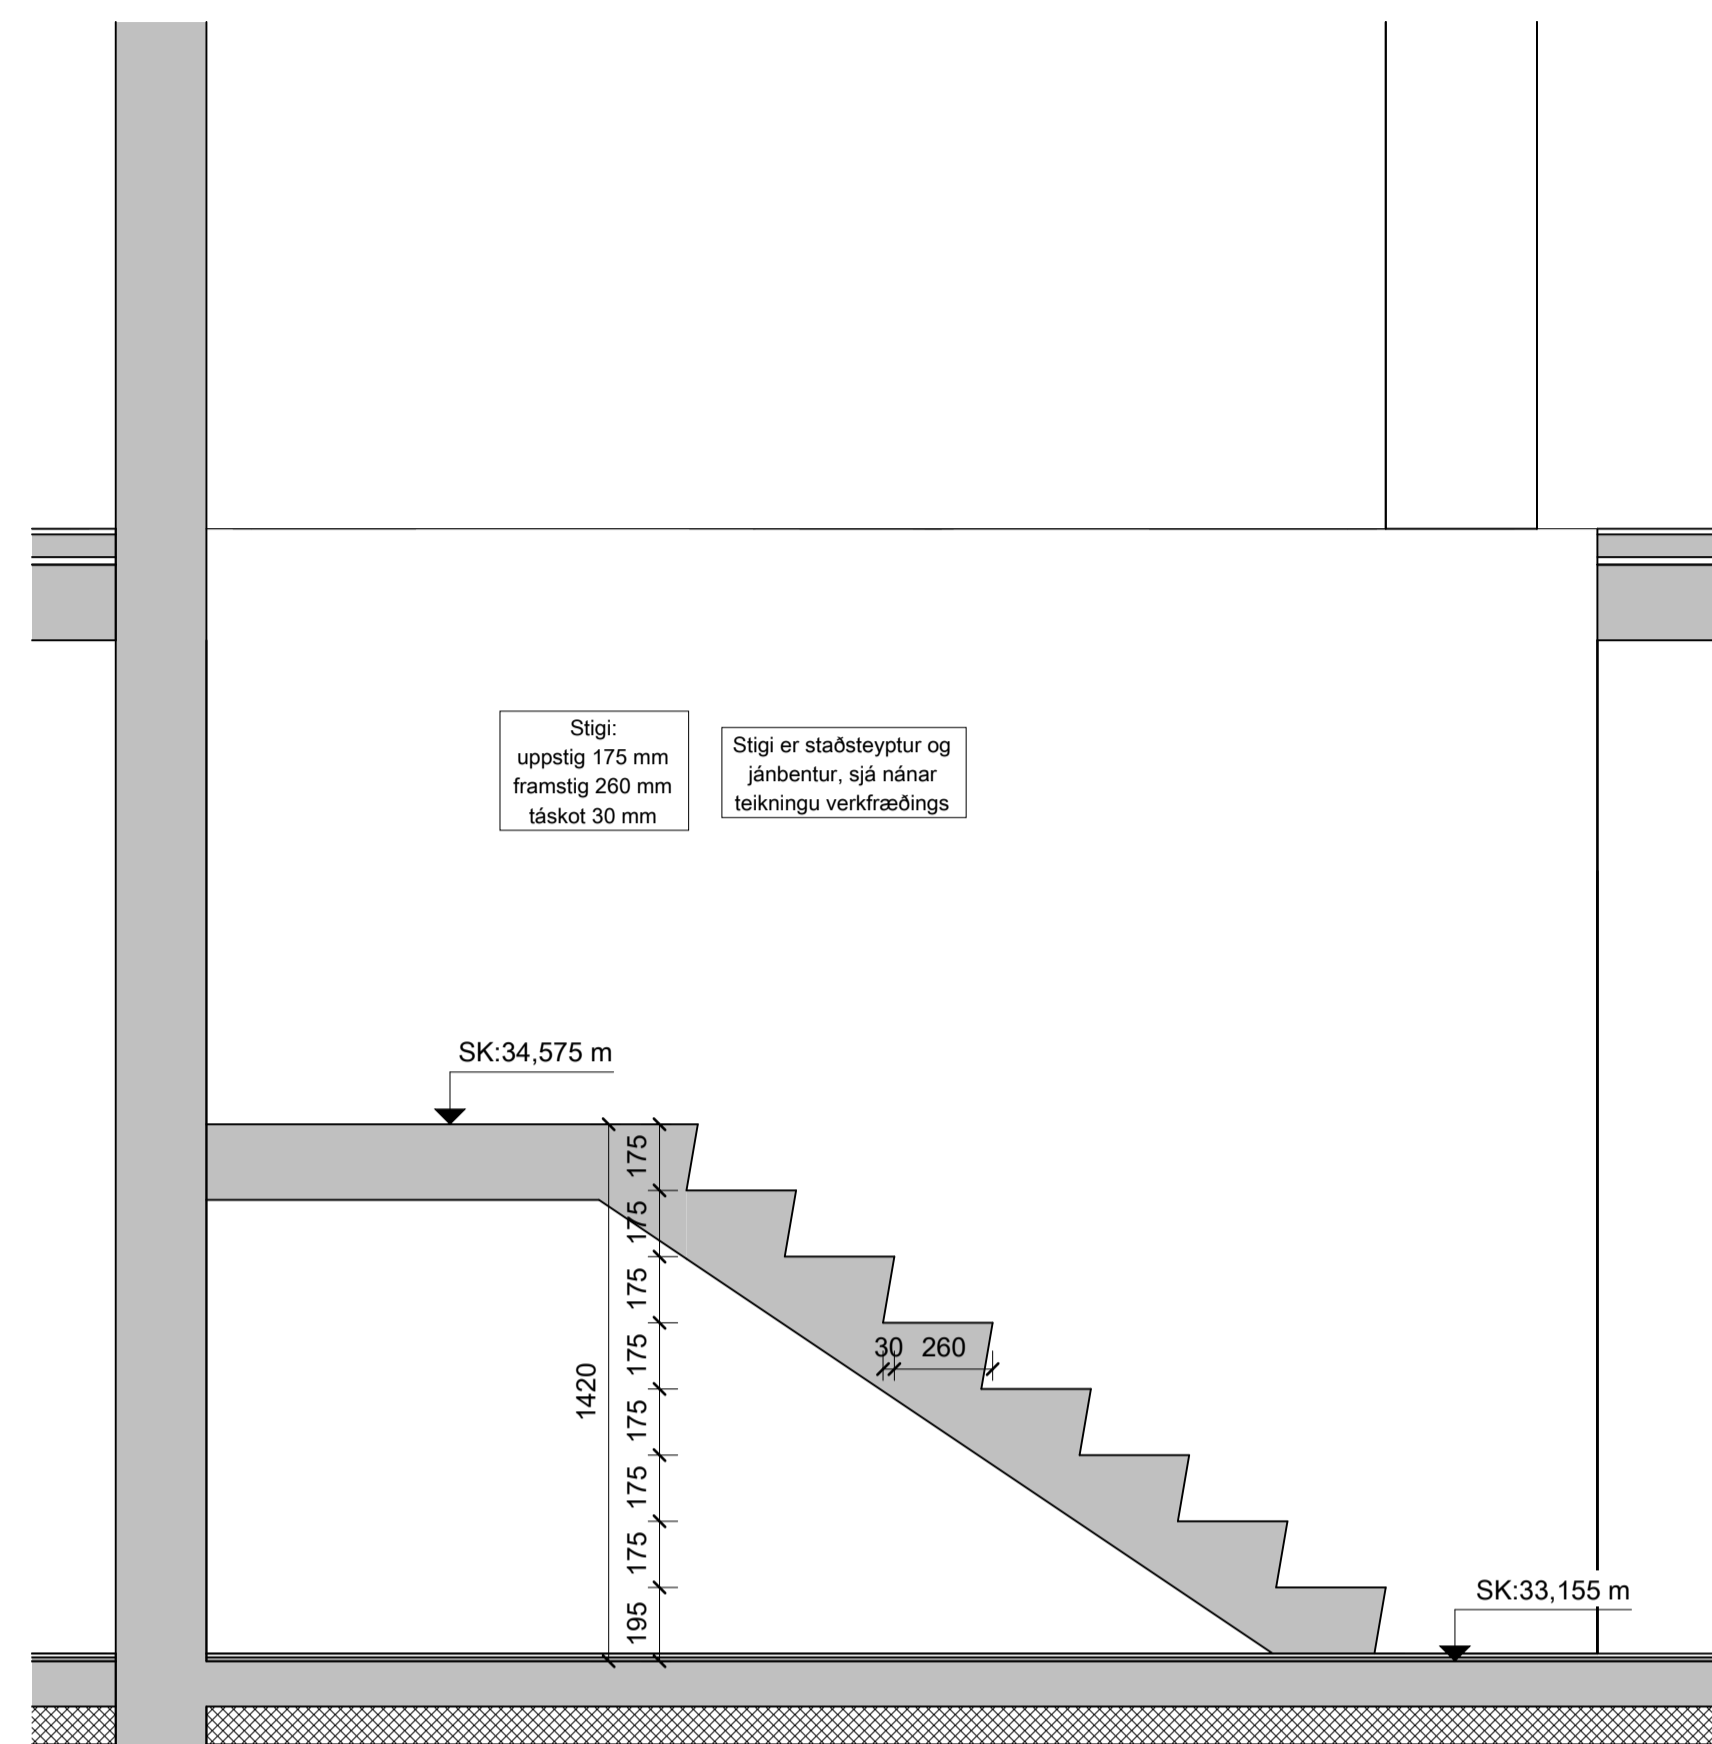


STIGI Í ÍBÚÐ 0201 - B-B

mkv: 1 : 20

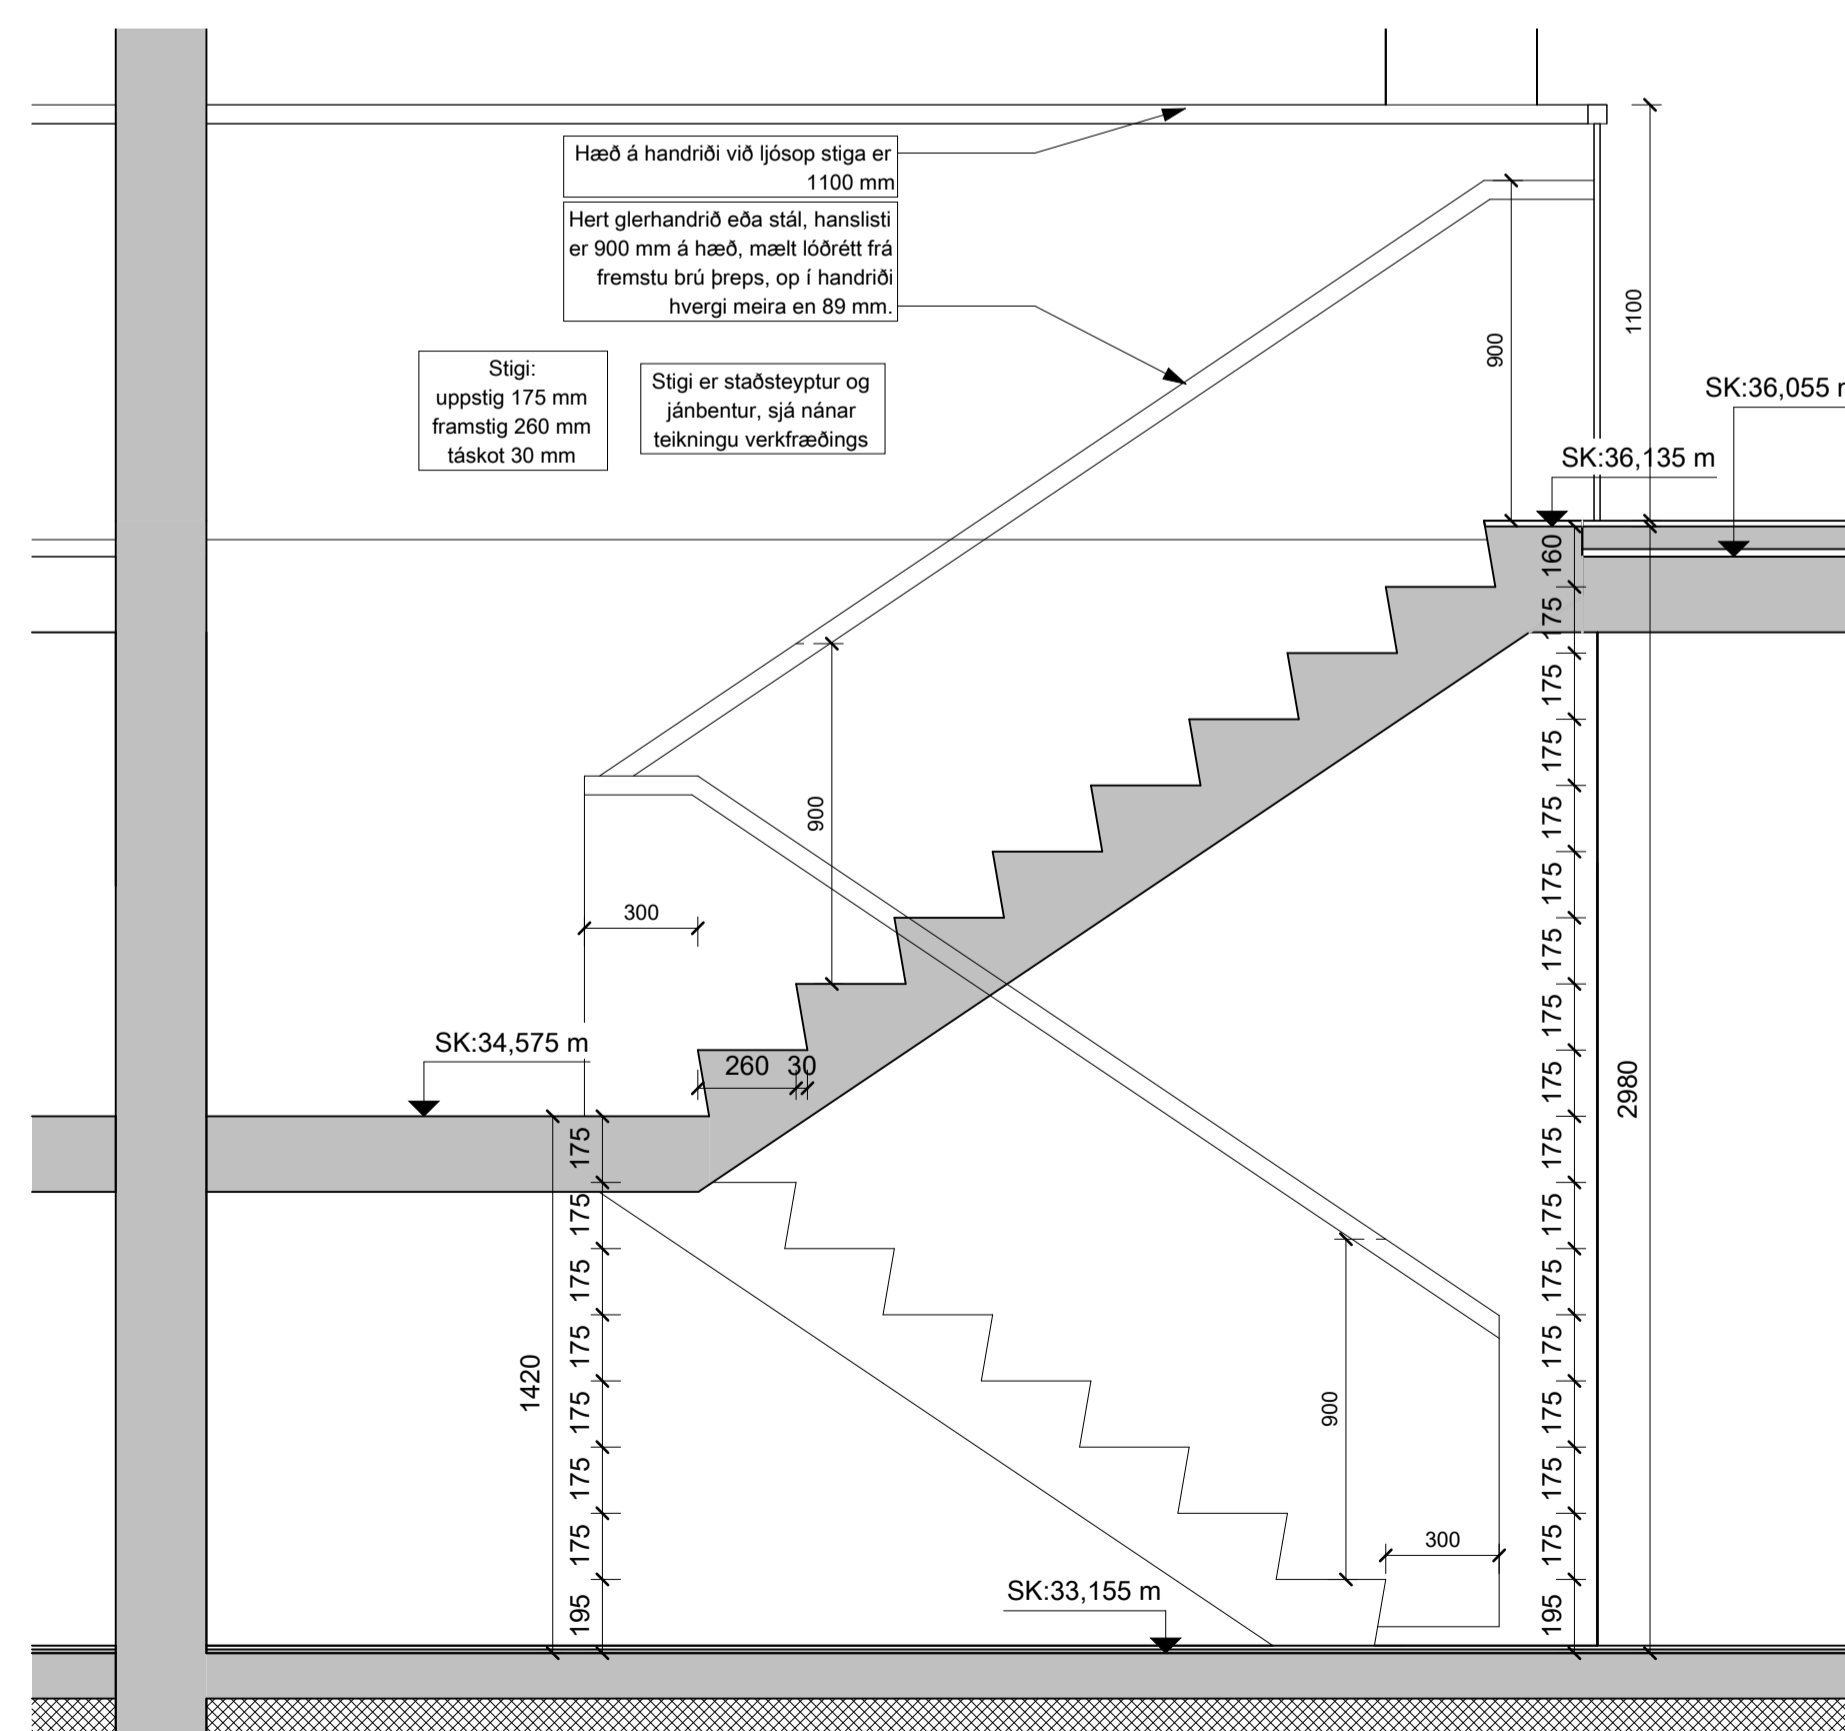


STIGI Í ÍBÚÐ 0201 - A-A


mkv: 1 : 20

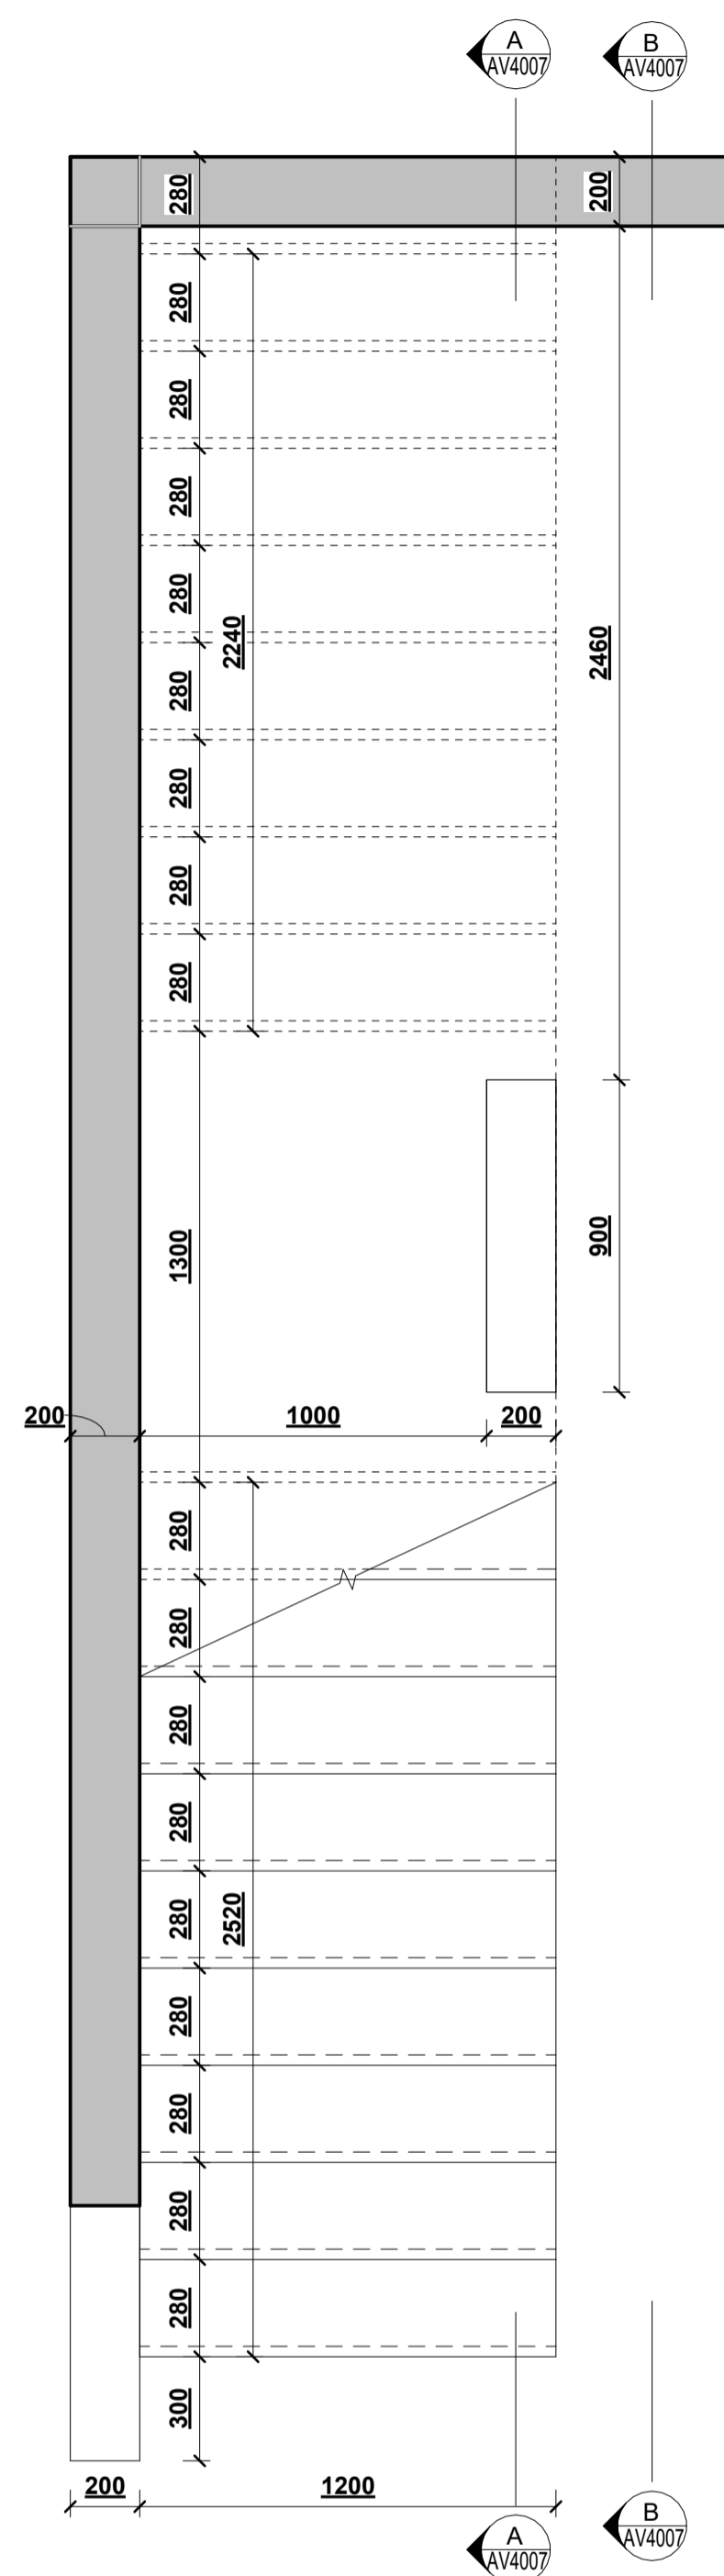


GRUNNMYND 1.HÆÐ - ÚTISTIGI ÍBÚÐ 0202
mkv: 1 : 20

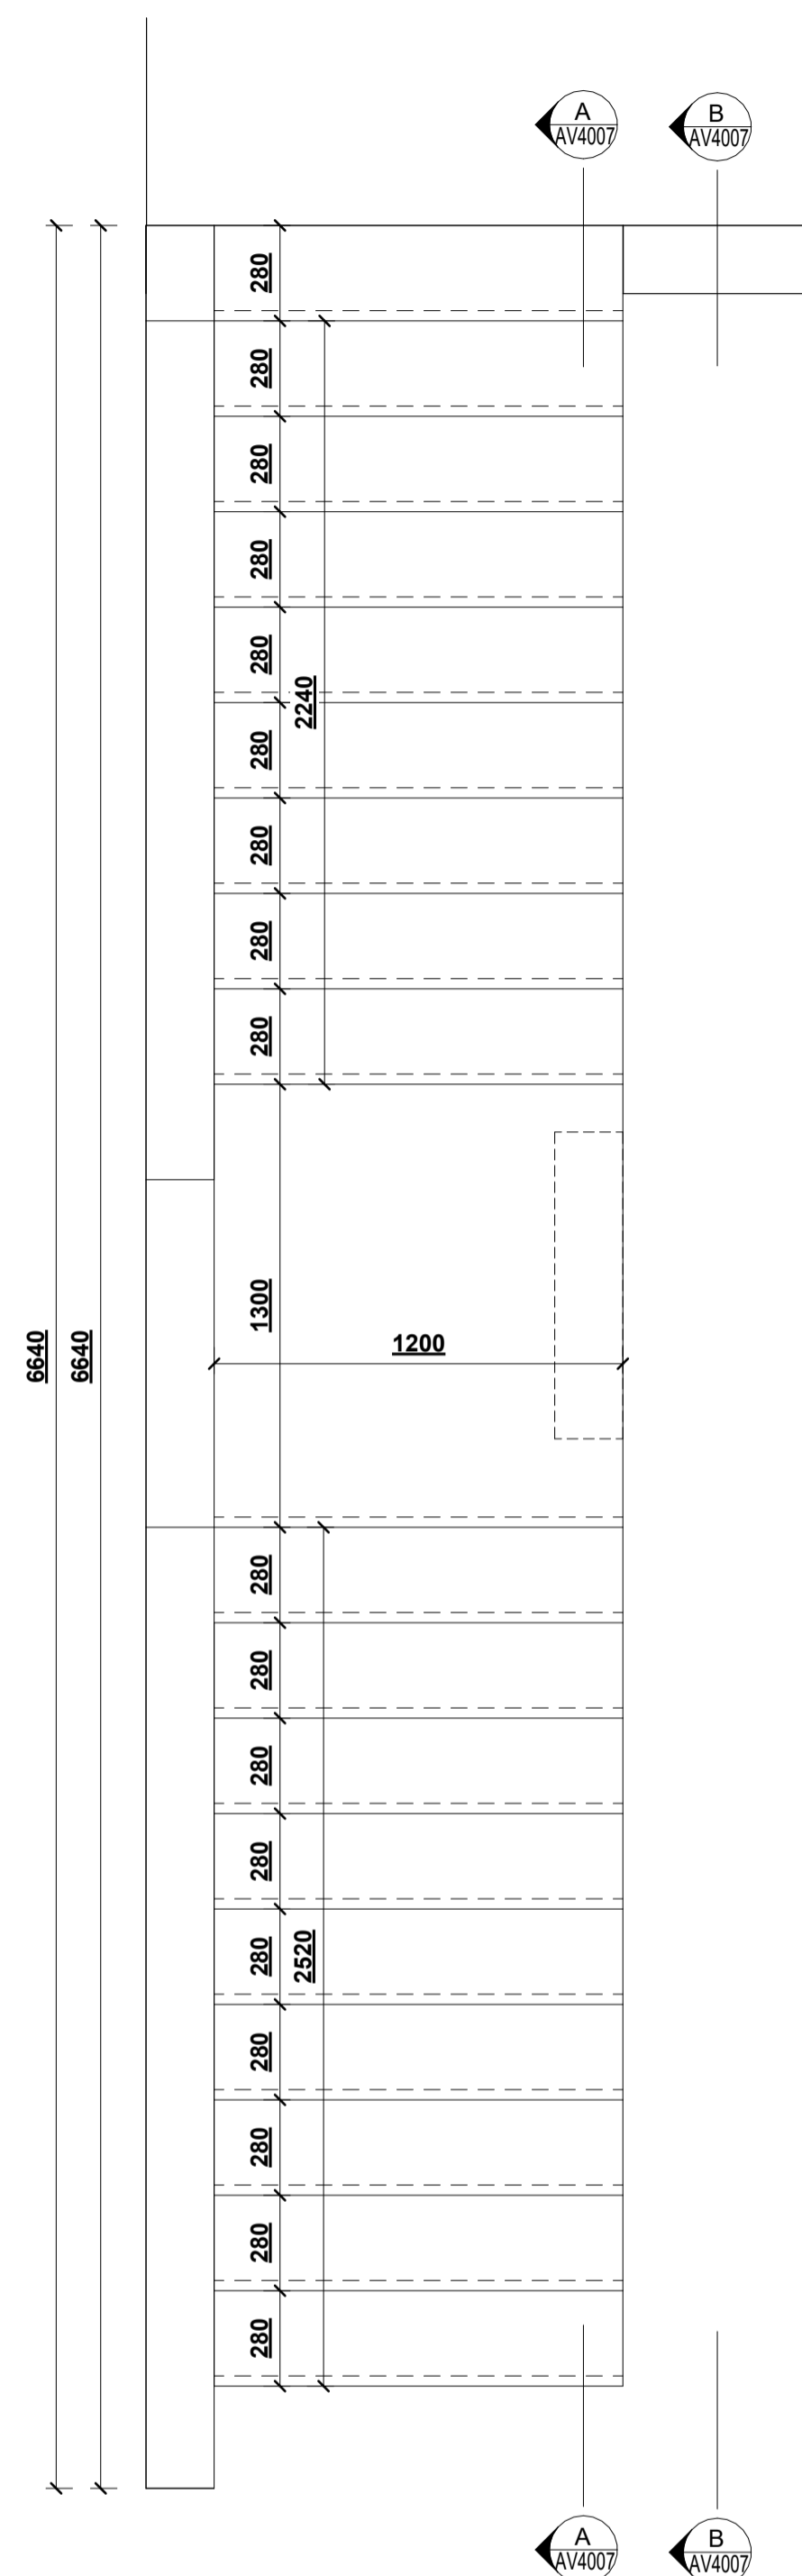

GRUNNMYND 2.HÆÐ - ÚTISTIGI ÍBÚÐ 0202
mkv: 1 : 20

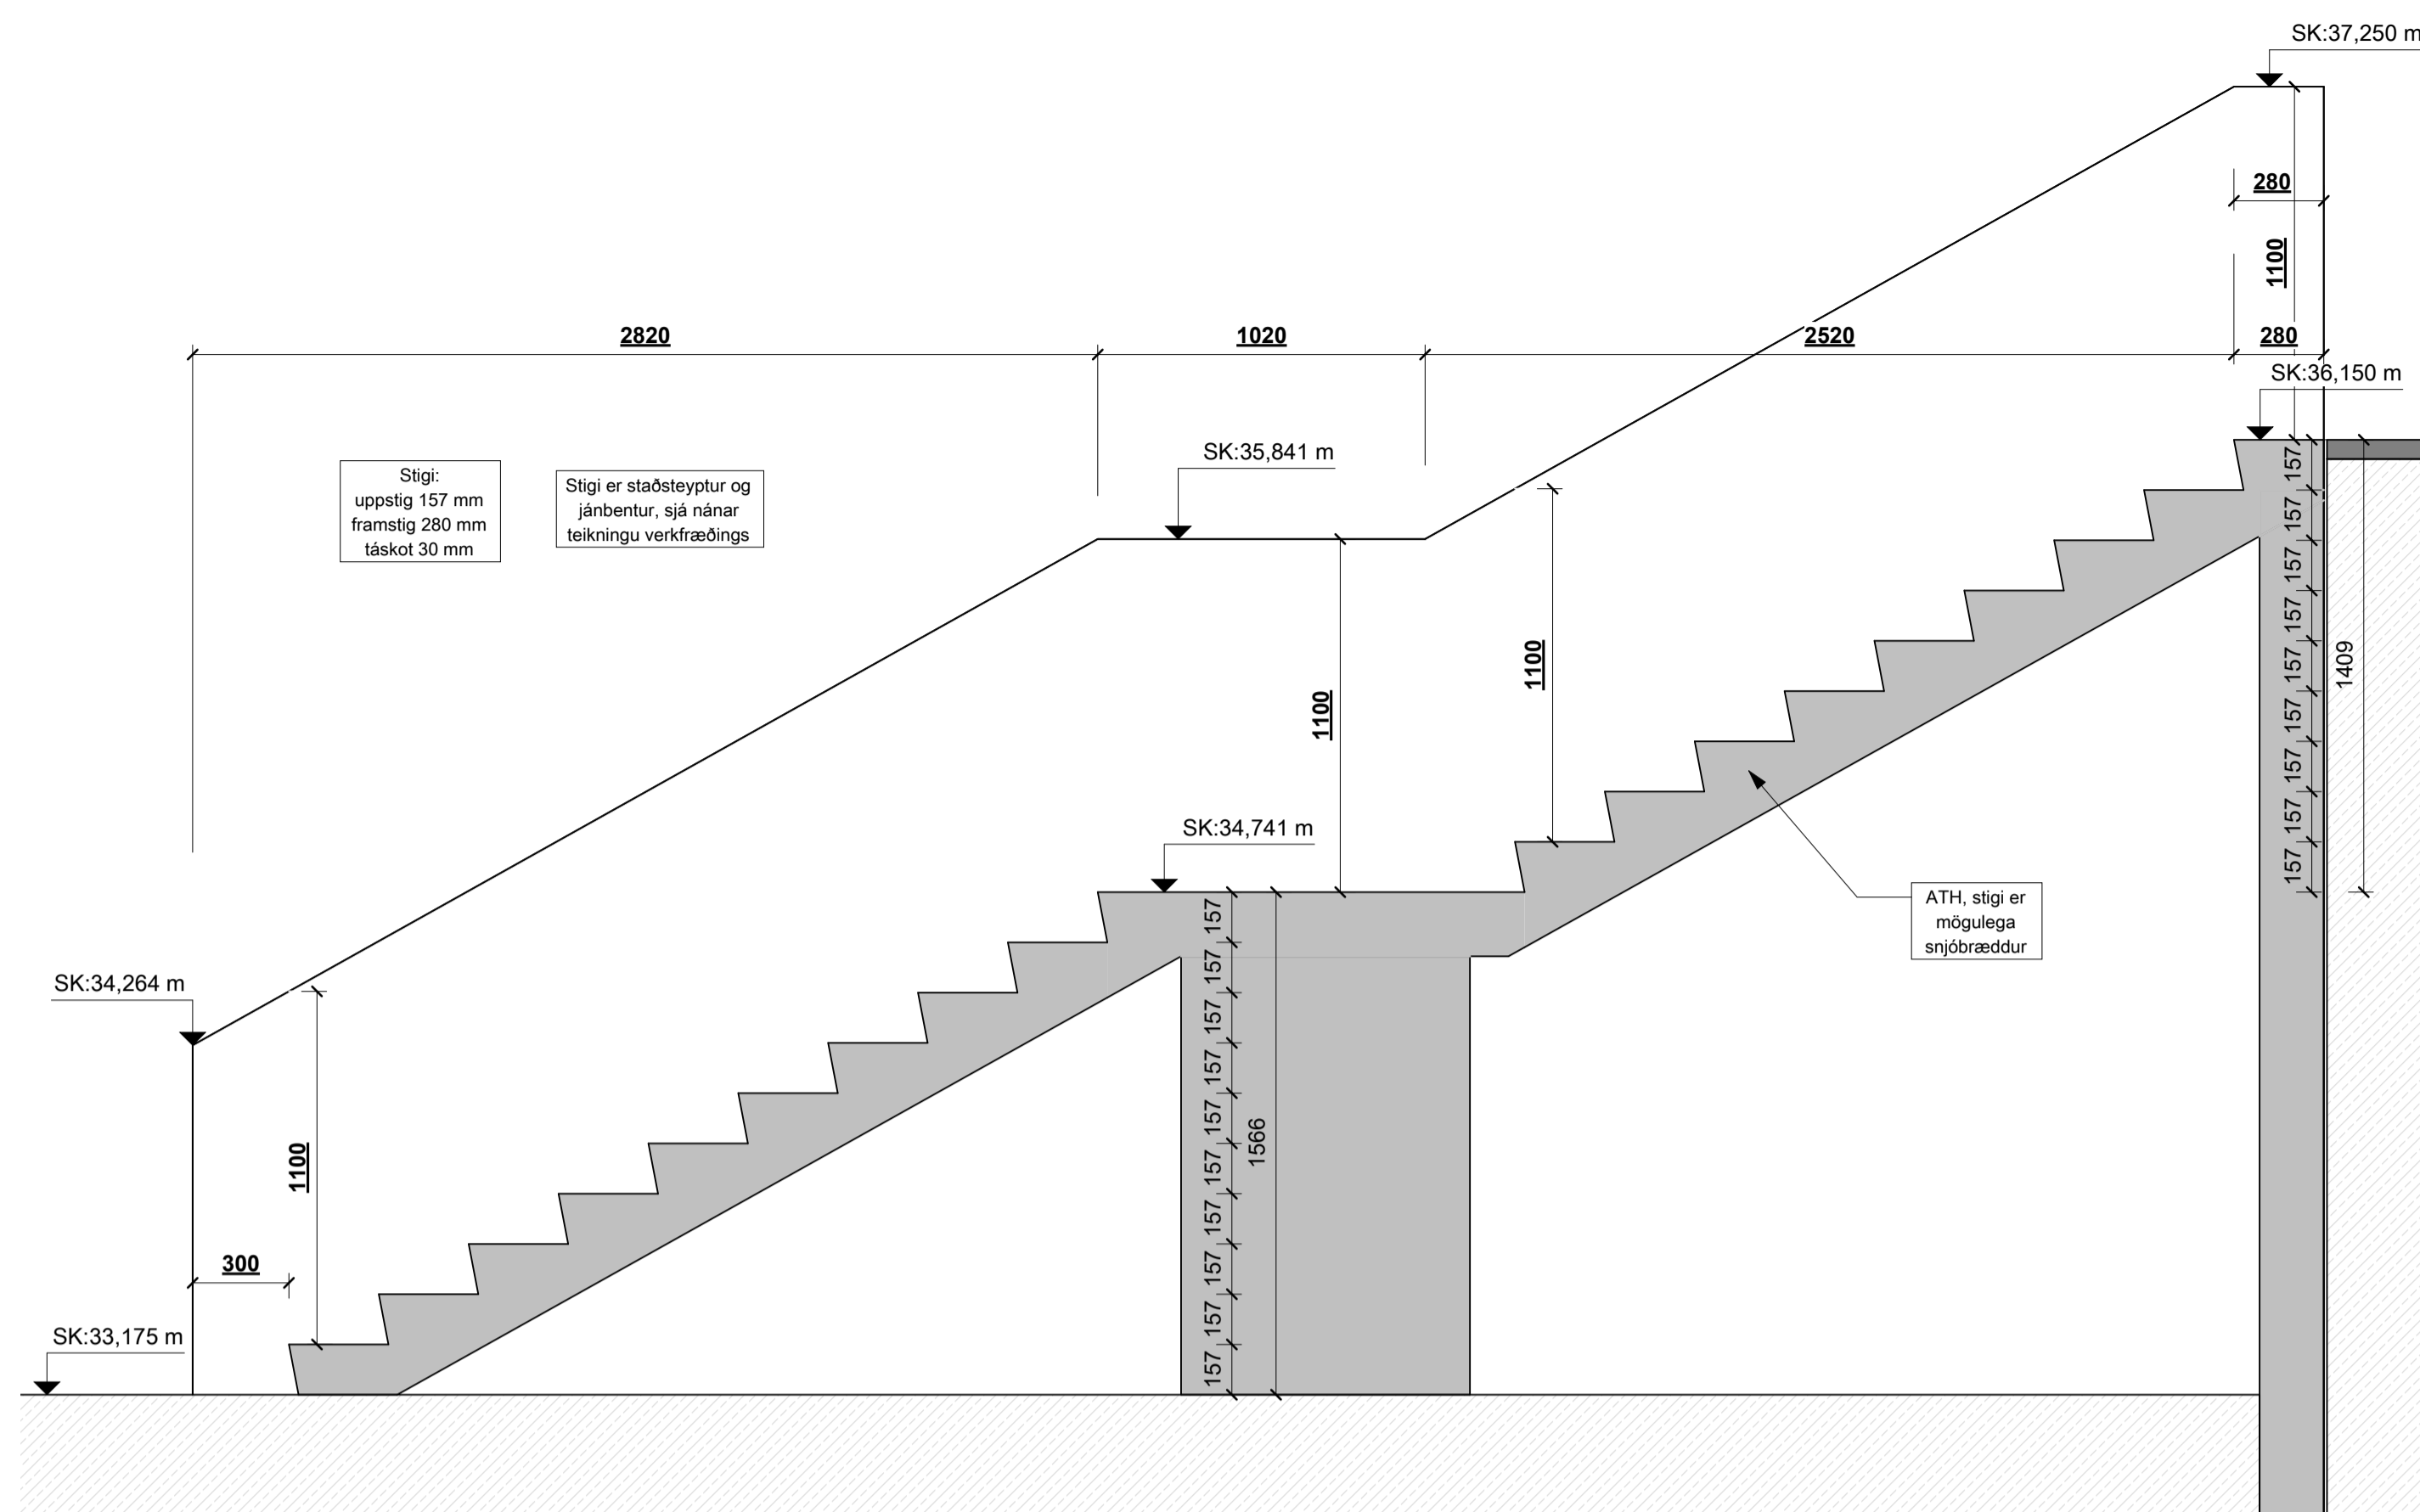

ÚTISTIGI - SNÍÐ A-A
mkv: 1 : 20

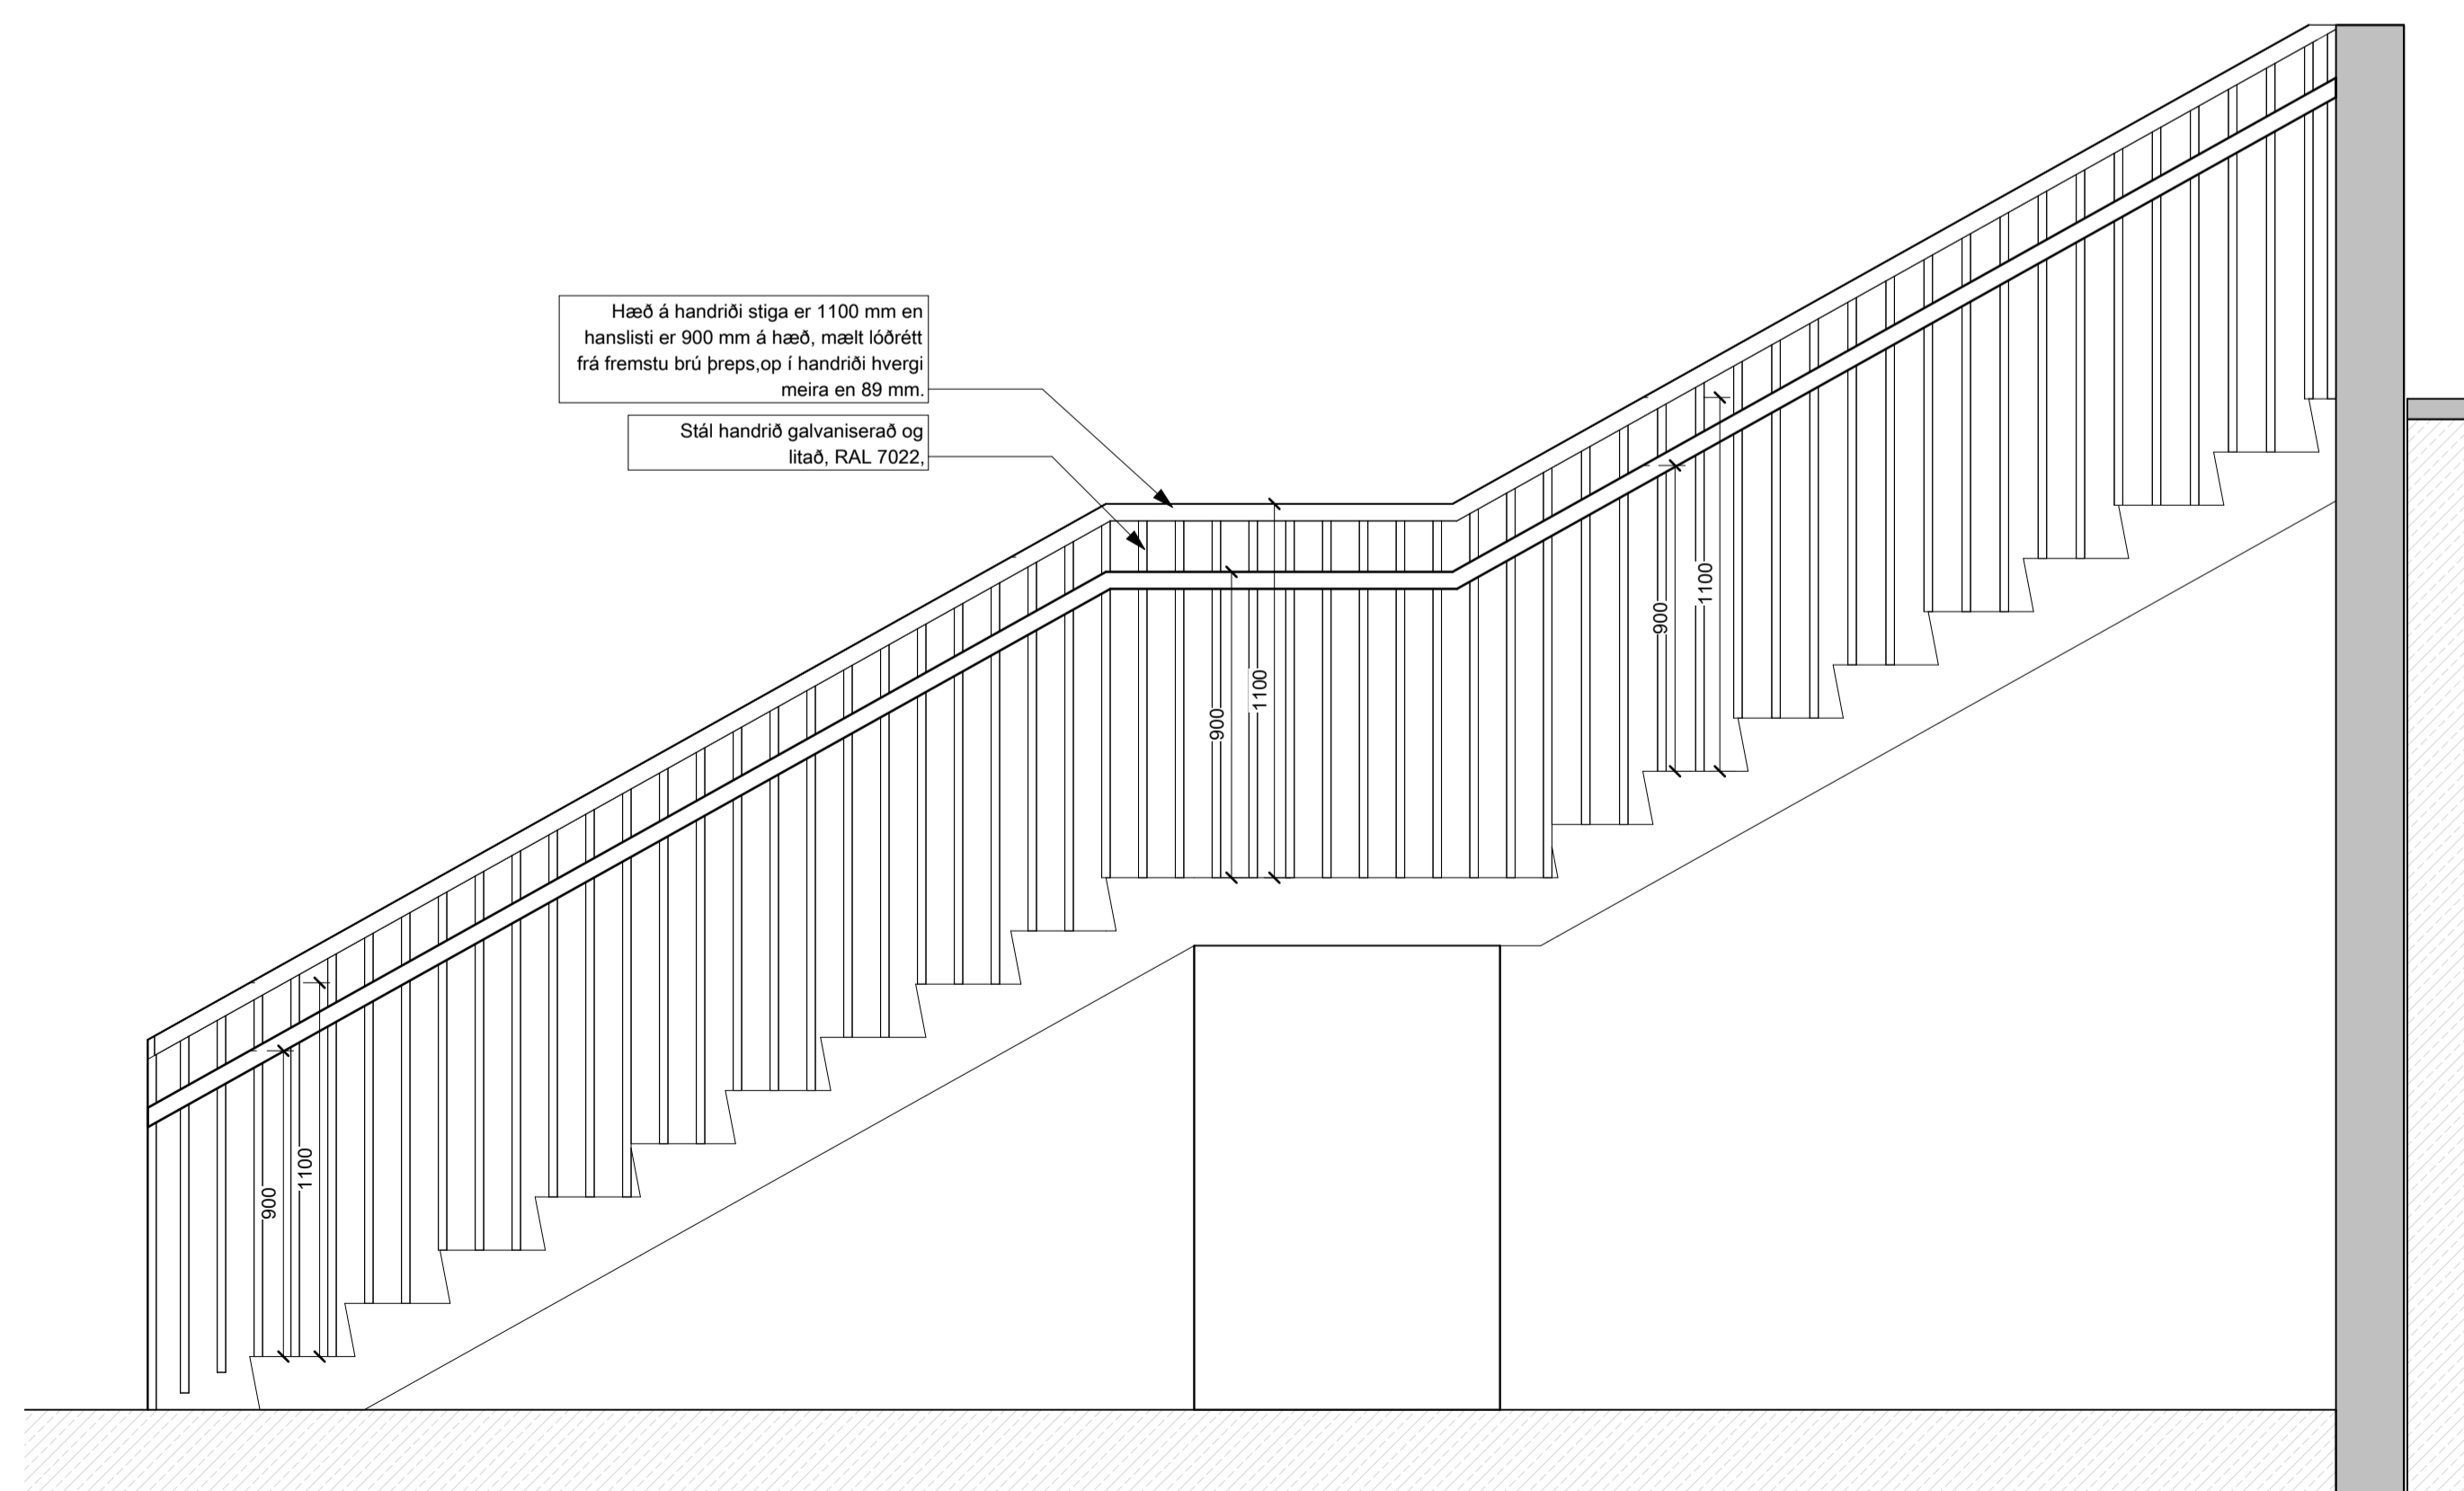

ÚTISTIGI - SNÍÐ B-B
mkv: 1 : 20

BRUNAHÖNNUÐUR

ELDVARNAREFTIRLIT

SKÝRINGAR

LYKILMYND

BREYTING DAGSETNING TEIKN.

| BREYTING | DAGSETNING | TEIKN. |
|----------|------------|--------|
| e: | | |
| d: | | |
| c: | | |
| b: | | |
| a: | | |

DRANGSSKARÐ 5

HAFNARFJÖRÐUR
VERKTEIKNING
ÚTI-STIGATEIKNING,
ÍBÚÐ 0202


VERK
23-743
BLAÐ
AV4007

| | |
|----------------------|---|
| REYKJAVÍK 05.11.2023 | BREYTING |
| BREYTT | BREYTING |
| HANNAÐ HB | TEIKNAD HB |
| YFIRFARID | JEJ |
| KVARDI | BLADSTJORI |
| SAMÞYKKT | HÖNNUNARSTJORI |
| | <i>Djóni Ben Jónsson</i> Kt. 090982-3549 |

TEIKNA
TEIKNISTOFA ARKITEKTA

SUDURLANDSBRÁUT 20 108 REYKJAVÍK
KAUPANGI VÍÐ MYRRAVEG 600 AKUREYRI
NETFÖNG: teikna@teikna.is








SÍMI 552 8740
SÍMI 461 5508
VEFFANG: teikna.is

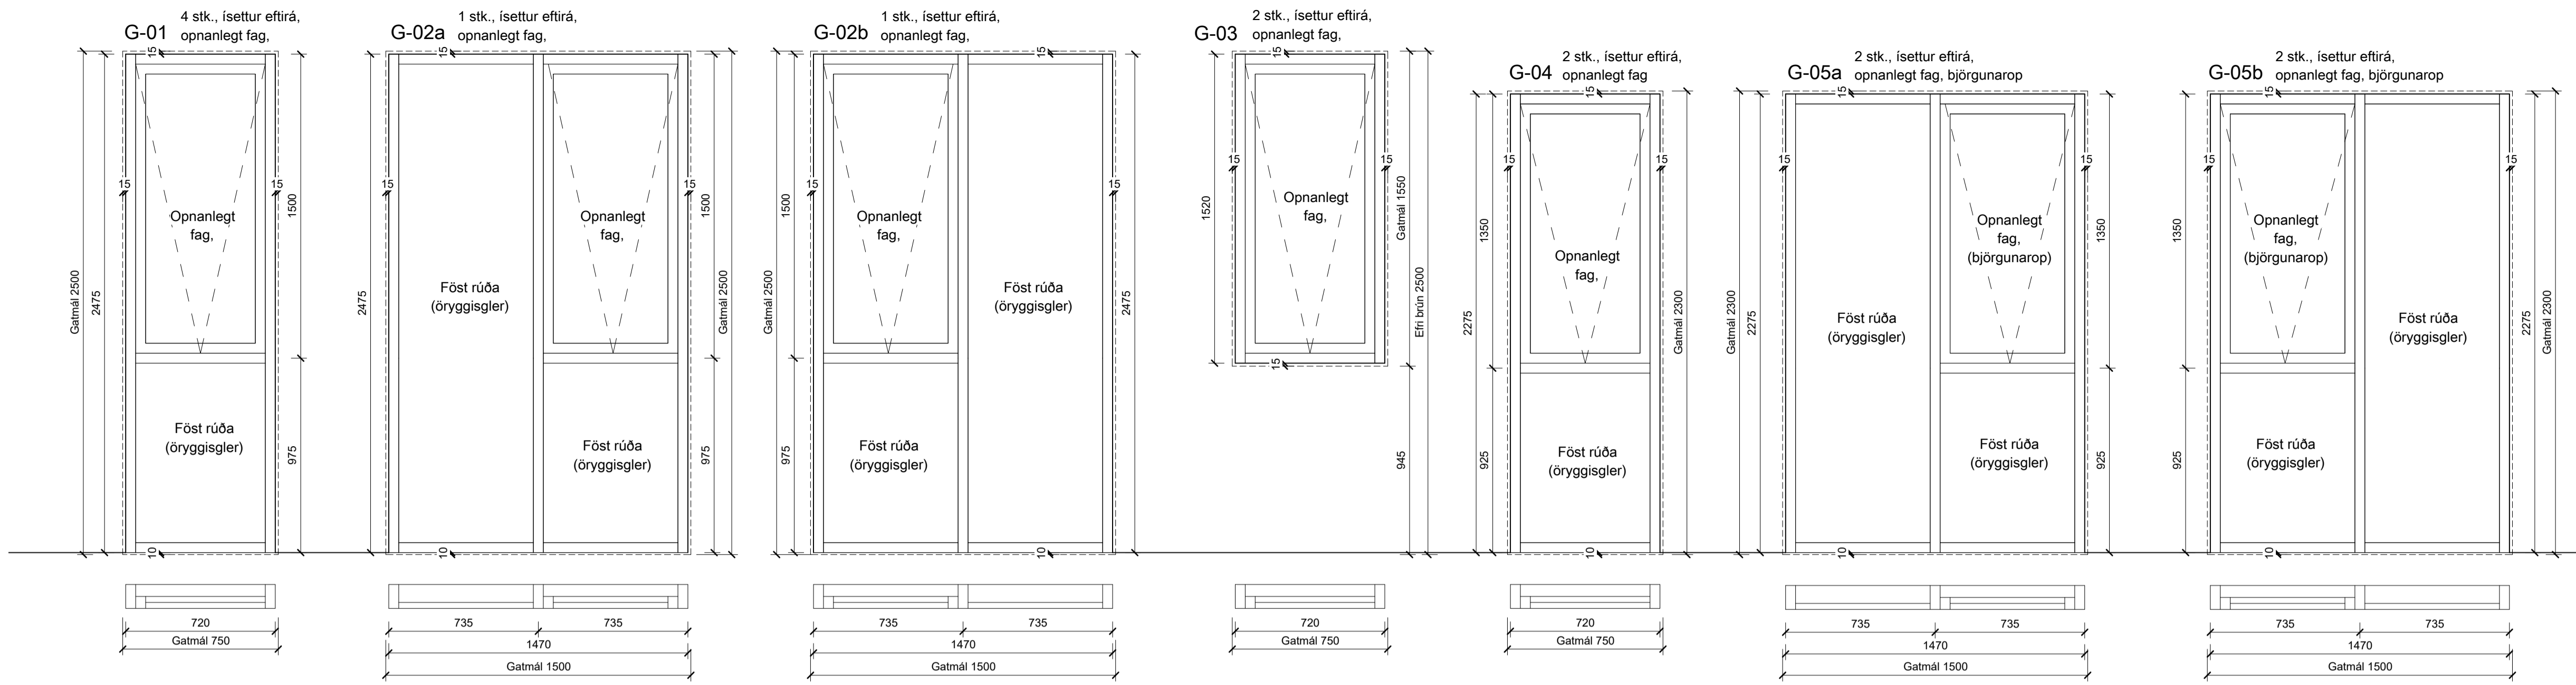


ATH. Málsetningar á hornluggum skulu ávallt takast á staðnum án ábyrgðar arkitekta.

ATH. Málsetningar á hornluggum skulu ávallt takast á staðnum án ábyrgðar arkitekta.

ATH. Málsetningar á hornluggum skulu ávallt takast á staðnum án ábyrgðar arkitekta.

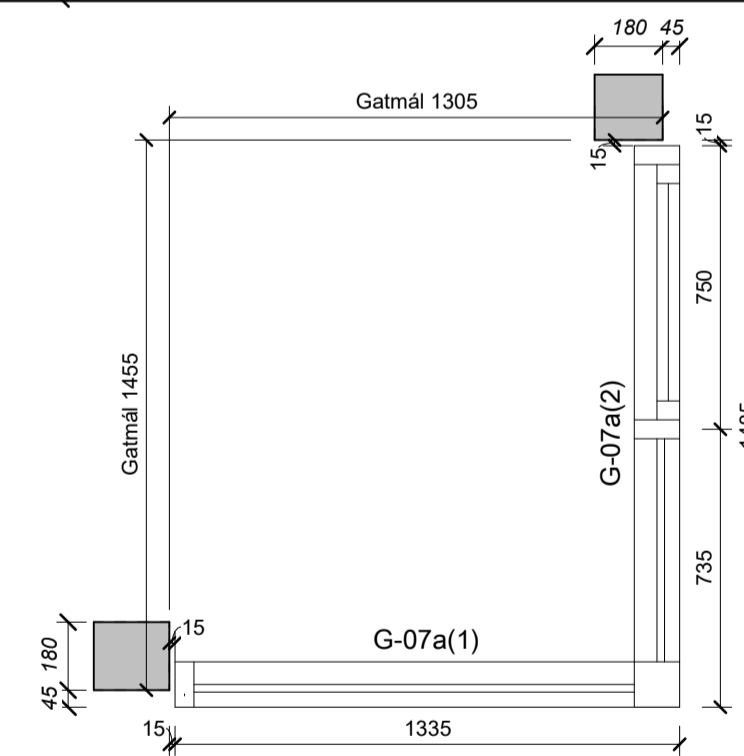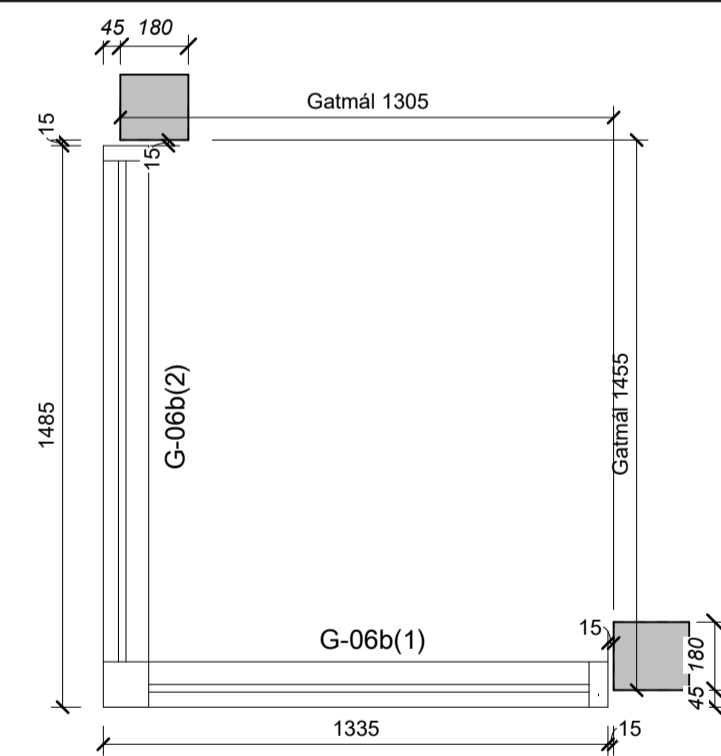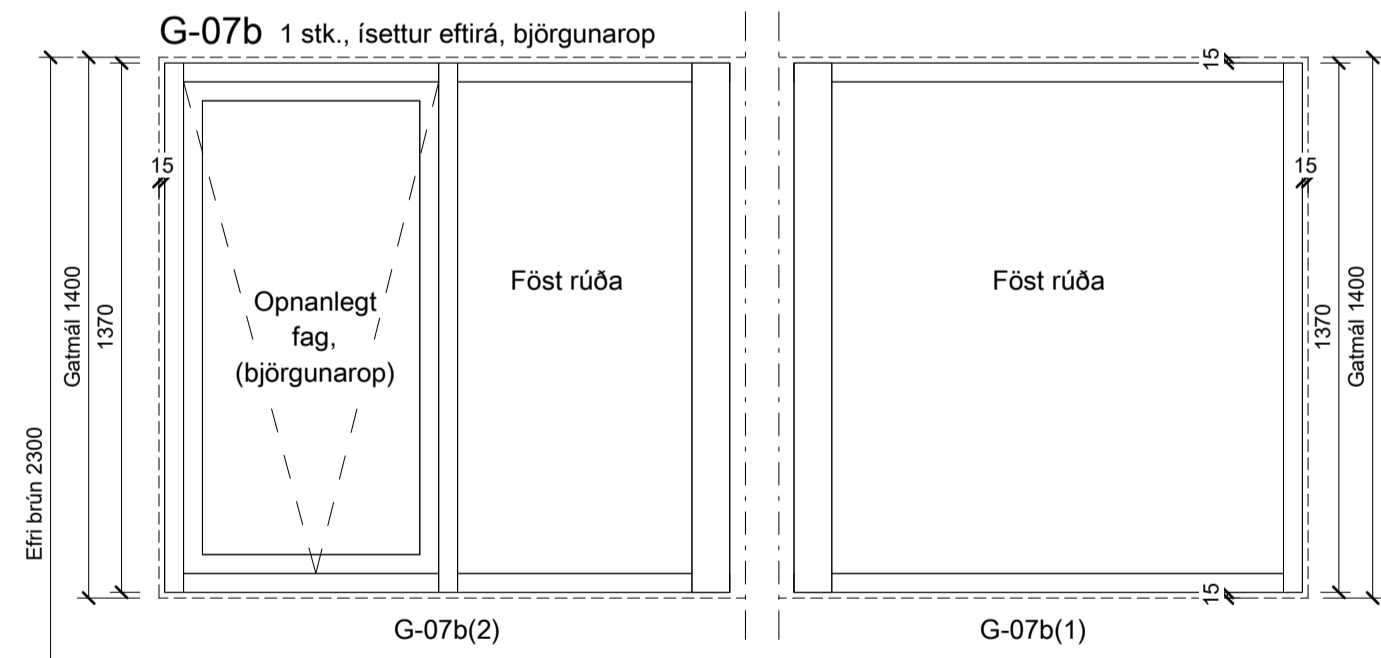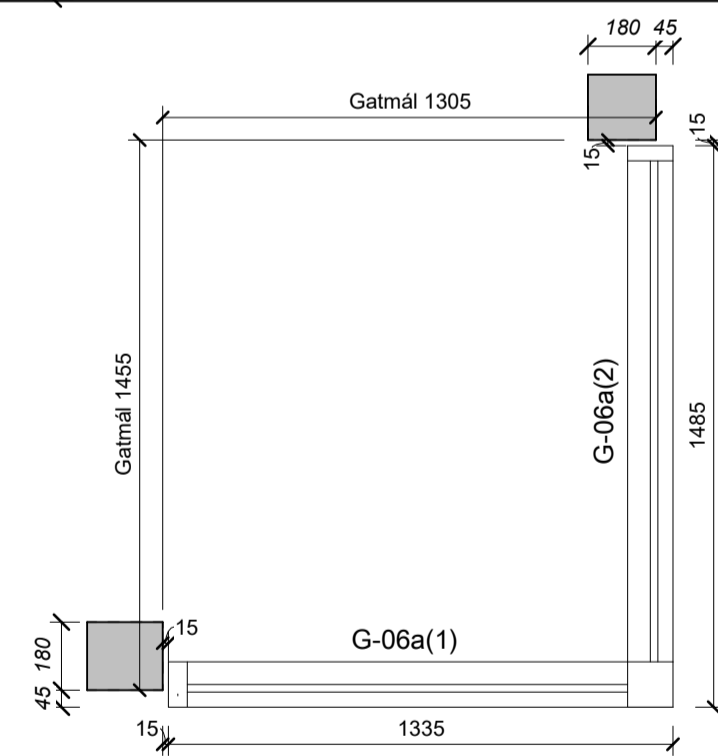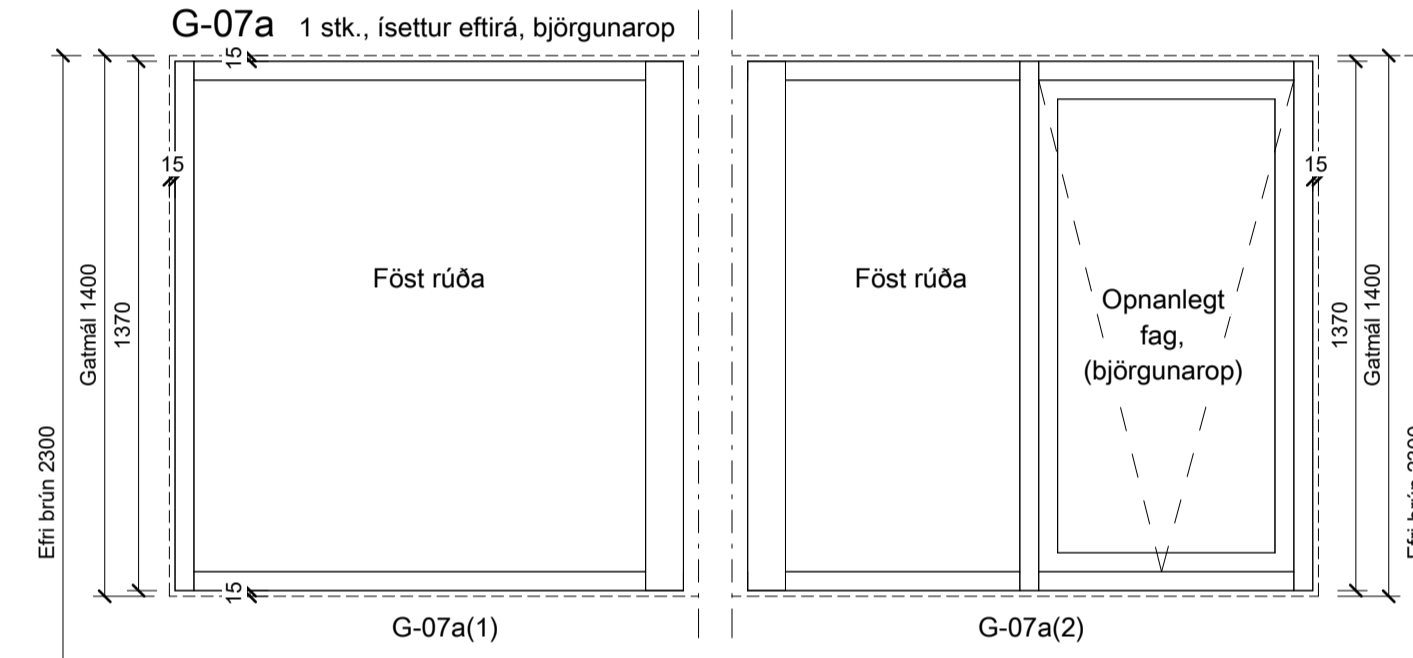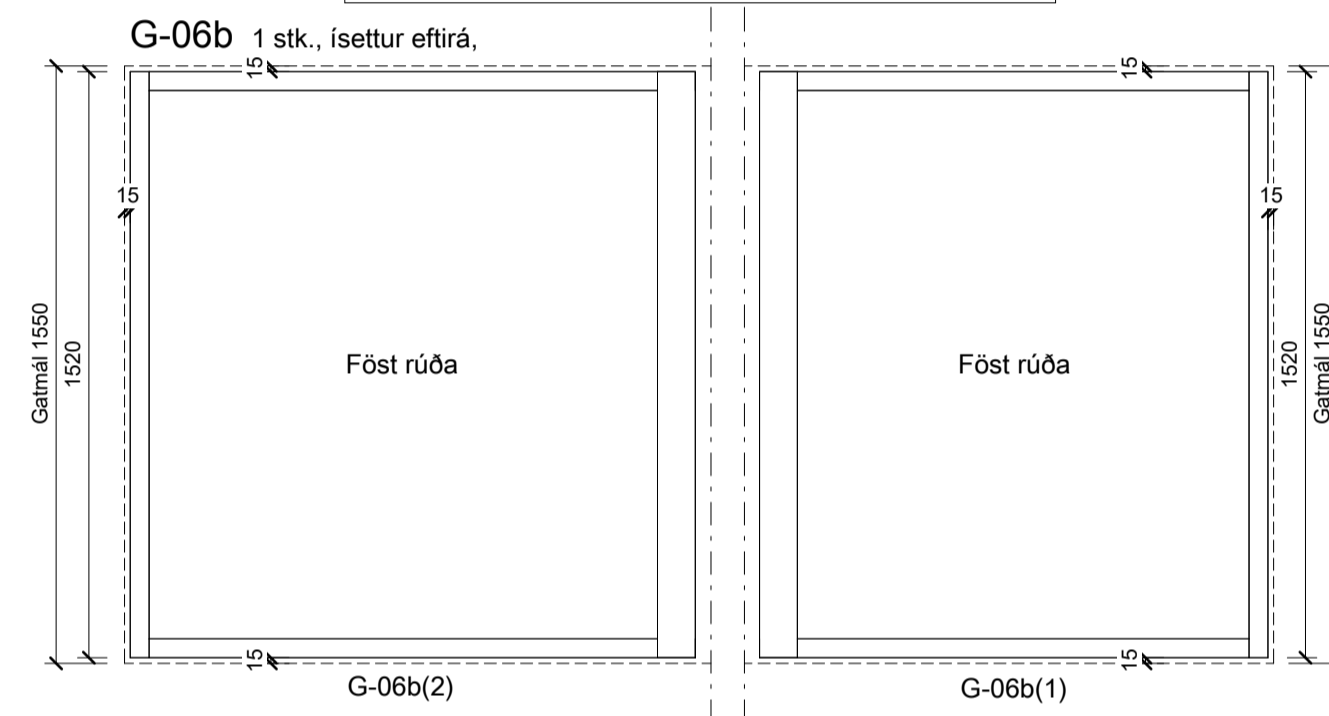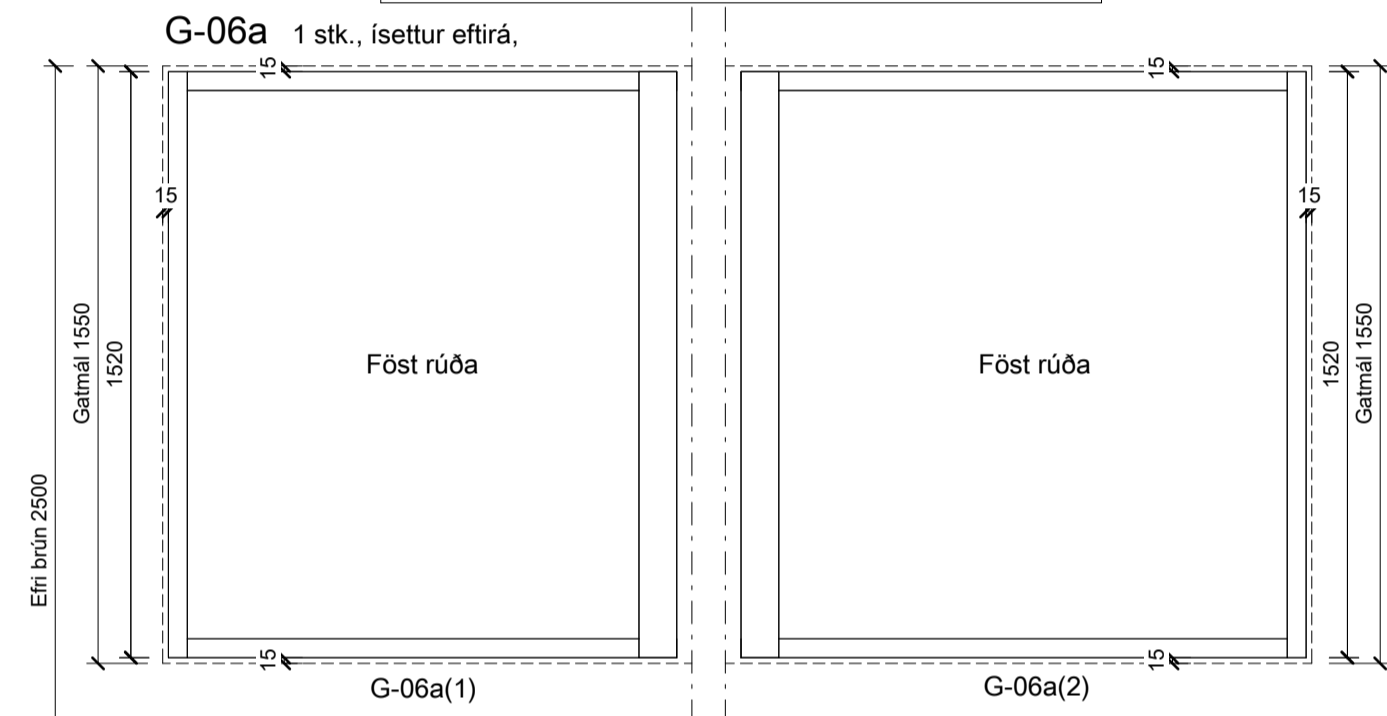

ATH. Málsetningar á hornluggum skulu ávallt takast á staðnum án ábyrgðar arkitekta.

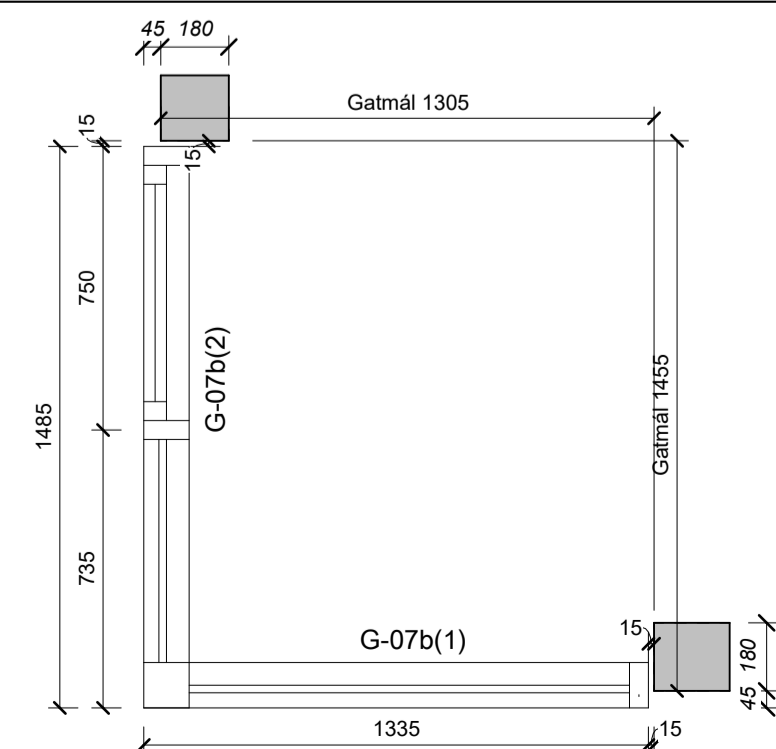

Gluggar eru ál/tré gluggar eða álkældir timburgluggar. Prófíllar eru syndir á táknaðnum hátt og er útfærsla þeirra háð framleiðanda. Umferðarbreidd allra svalahurða skal vera minnst 0,80 m. skv. byggingarreglugerð. Umferðarbreidd allra úthurða skal vera minnst 0,83 m. skv. byggingarreglugerð. Björgunarop skulu vera skv. byggingarreglugerð. Stærð glugga/hurða miðast við ísett eftirá. Málsetningar eru til viðmiðunar, mál skal takast á staðnum Litur glugga/hurða að innan er RAL9010 og litur álkældinga er RAL7022.

BRUNAHÖNNUÐUR

ELDVARNAREFTIRLIT

SKÝRINGAR

LYKILMYND

| BREYTING | DAGSETNING | TEIKN. |
|----------|------------|--------|
| e: | | |
| d: | | |
| c: | | |
| b: | | |
| a: | | |

DRANGSSKARD 5

HAFNARFJÖRÐUR
VERKTEIKNING
GLUGGAYFIRLIR

VERK
23-743
BLAÐ
AV5001

REYKJAVÍK 05.11.2023

BREYTT

HANNAD HB TEIKNAD HB YFIRFARID JEJ

KVARDI

SAMÞYKKT




HÖNNUNARSTJÓRI

TEIKNARSTJÓRI

TEIKNA
TEIKNISTOFA ARKITEKTA

SUDURLANDSBRAUT 20 108 REYKJAVÍK
KAUPANGI VÍÐ MYRRAVEG 600 AKUREYRI
NETFÖNG: teikna@teikna.is

SÍMI 552 8740
SÍMI 461 5508
VEFFANG: teikna.is

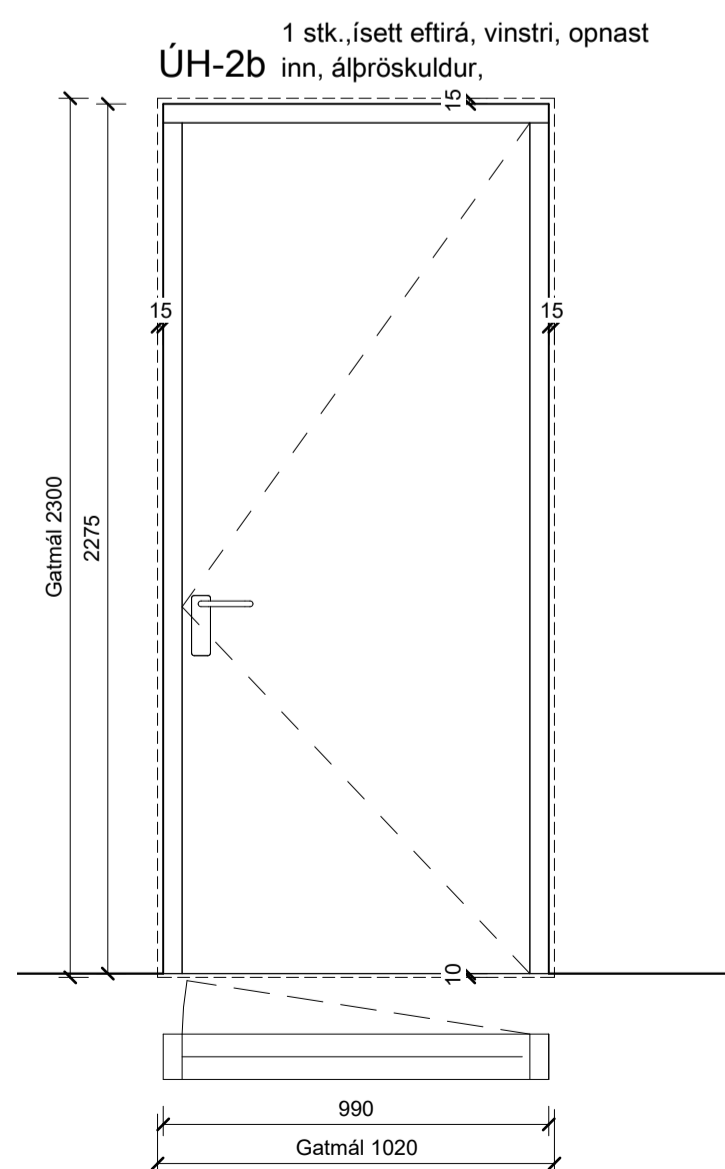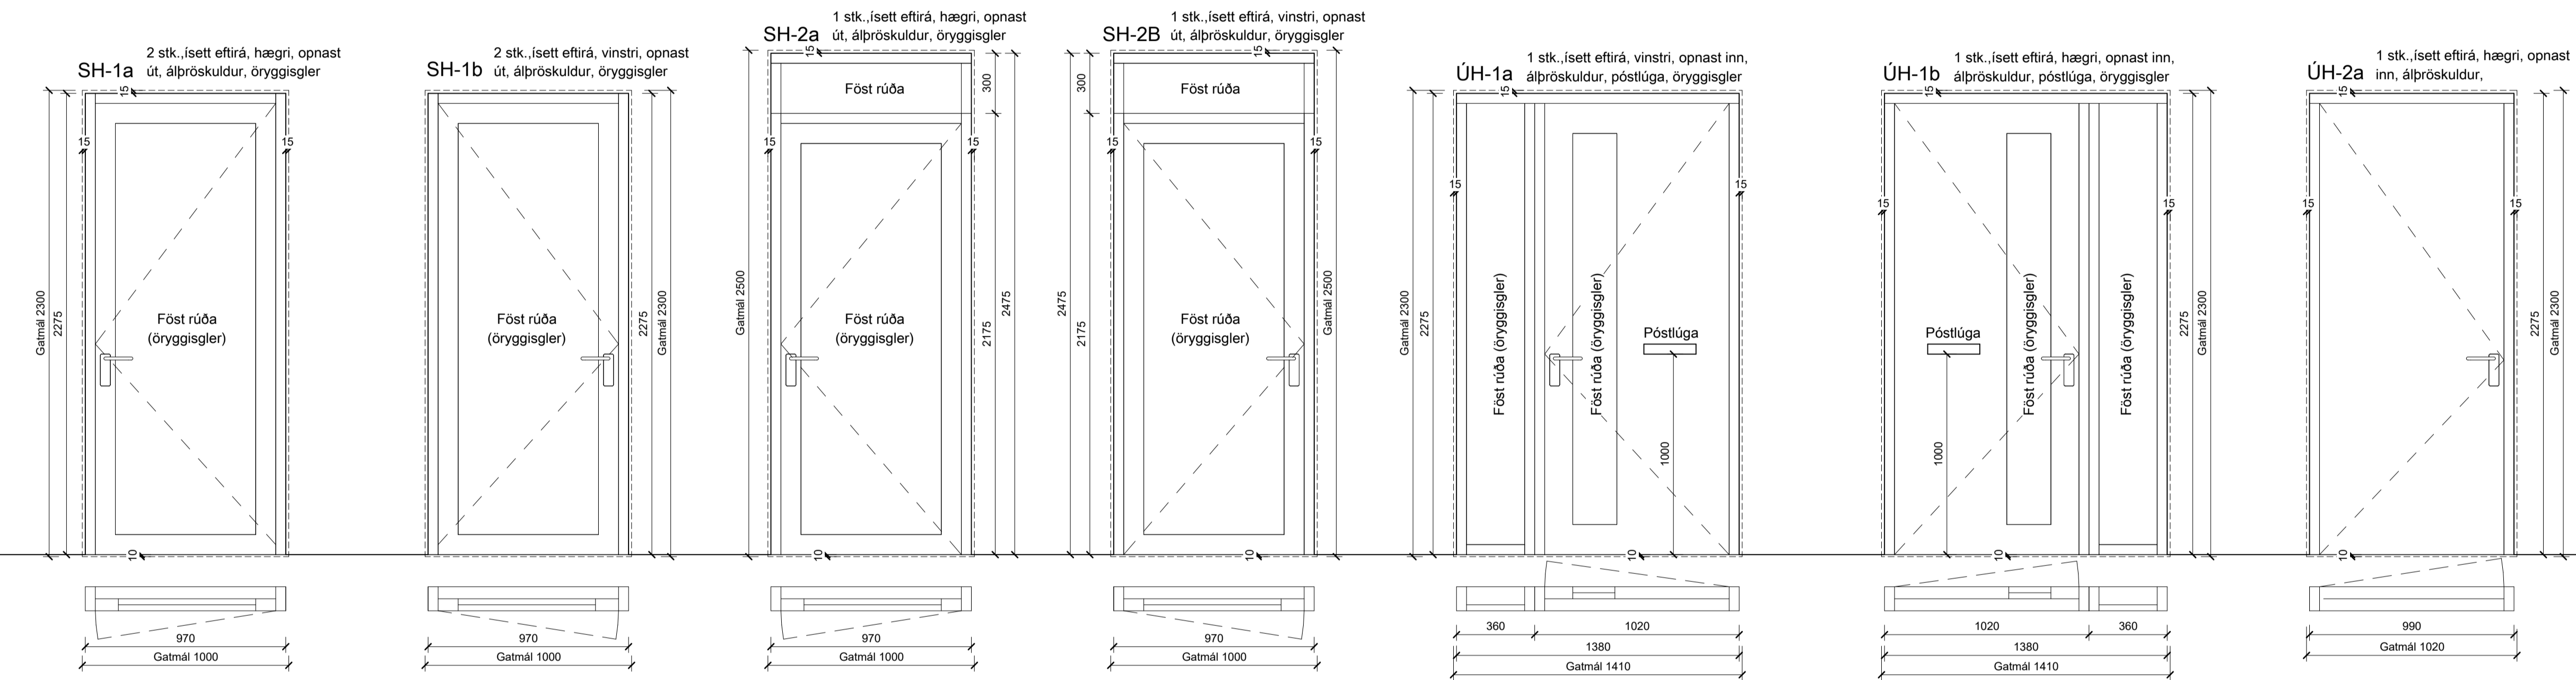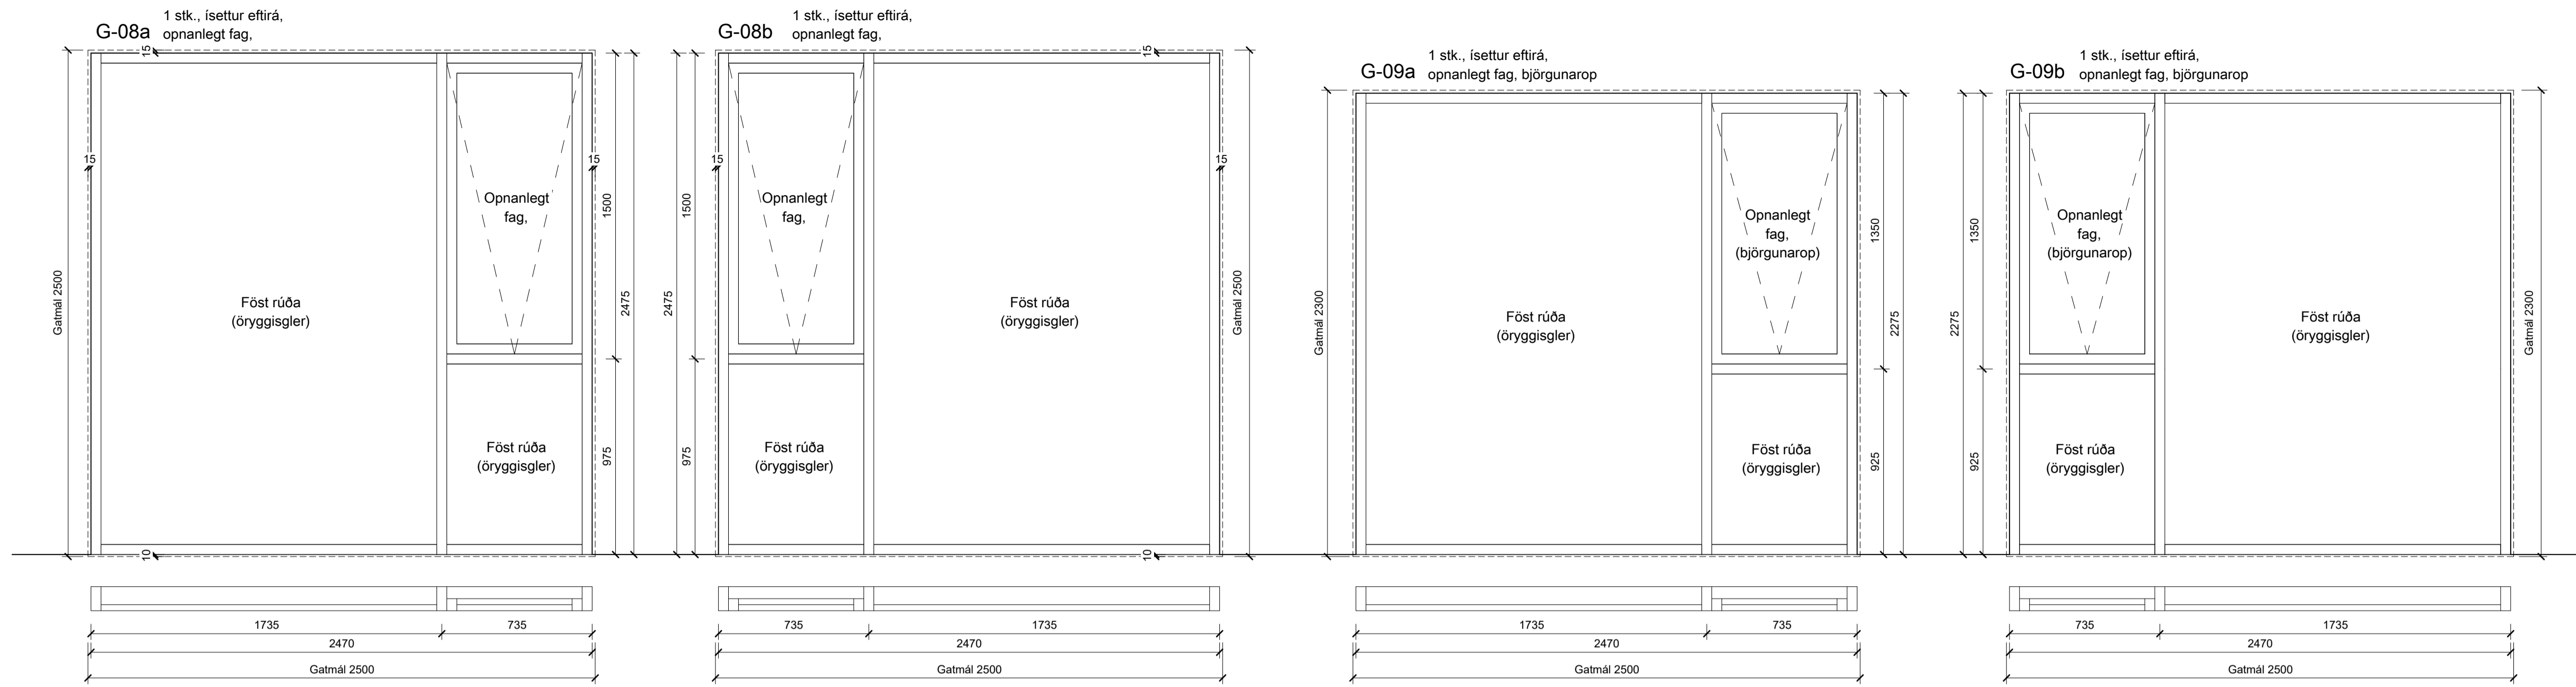

Gluggar eru ál/tré gluggar eða álklaeddírburðgluggar.
 Prófilar eru syndir á táknaðri hátt og er útfærsla þeirra háð framleiðanda.
 Umferðarbreidd allra svalahurða skal vera minnst 0,80 m. skv. byggingarreglugerð.
 Umferðarbreidd allra úthurða skal vera minnst 0,83 m. skv. byggingarreglugerð.
 Björgunarop skulu vera skv. byggingarreglugerð.
 Stærð glugga/hurða miðast við ísett eftirá.
 Málsetningar eru til viðmiðunar, mál skal takast á staðnum
 Litur glugga/hurða að innan er RAL9010 og litur álklaðninga er RAL7022.

BRUNAHÖNNUÐUR

ELDVARNAREFTIRLIT

SKÝRINGAR

LYKILMYND

| BREYTING | DAGSETNING | TEIKN. |
|----------|------------|--------|
| e: | | |
| d: | | |
| c: | | |
| b: | | |
| a: | | |

DRANGSSKARD 5

HAFNARFJÖRÐUR

VERKTEIKNING
HURÐAYFIRLIT

REYKJAVÍK 05.11.2023

BREYTT

HANNAD HB TEIKNAD HB YFIRFARID JEJ

KVARDI

SAMÞYKKT






HÖNNUNARSTJÓRI
Djúkinn Ólafur Ólafsson
Kt. 090982-3549

TEIKNA
TEIKNISTOFA ARKITEKTA

SUDURLANDSBRÁUT 20 108 REYKJAVÍK
KAUPANGI VÍÐ MYRARVEG 600 AKUREYRI
NETFÖNG: teikna@teikna.is

VERK
23-743
BLAD
AV5002

SÍMI 552 8740
SÍMI 461 5508
VEFFANG: teikna.is

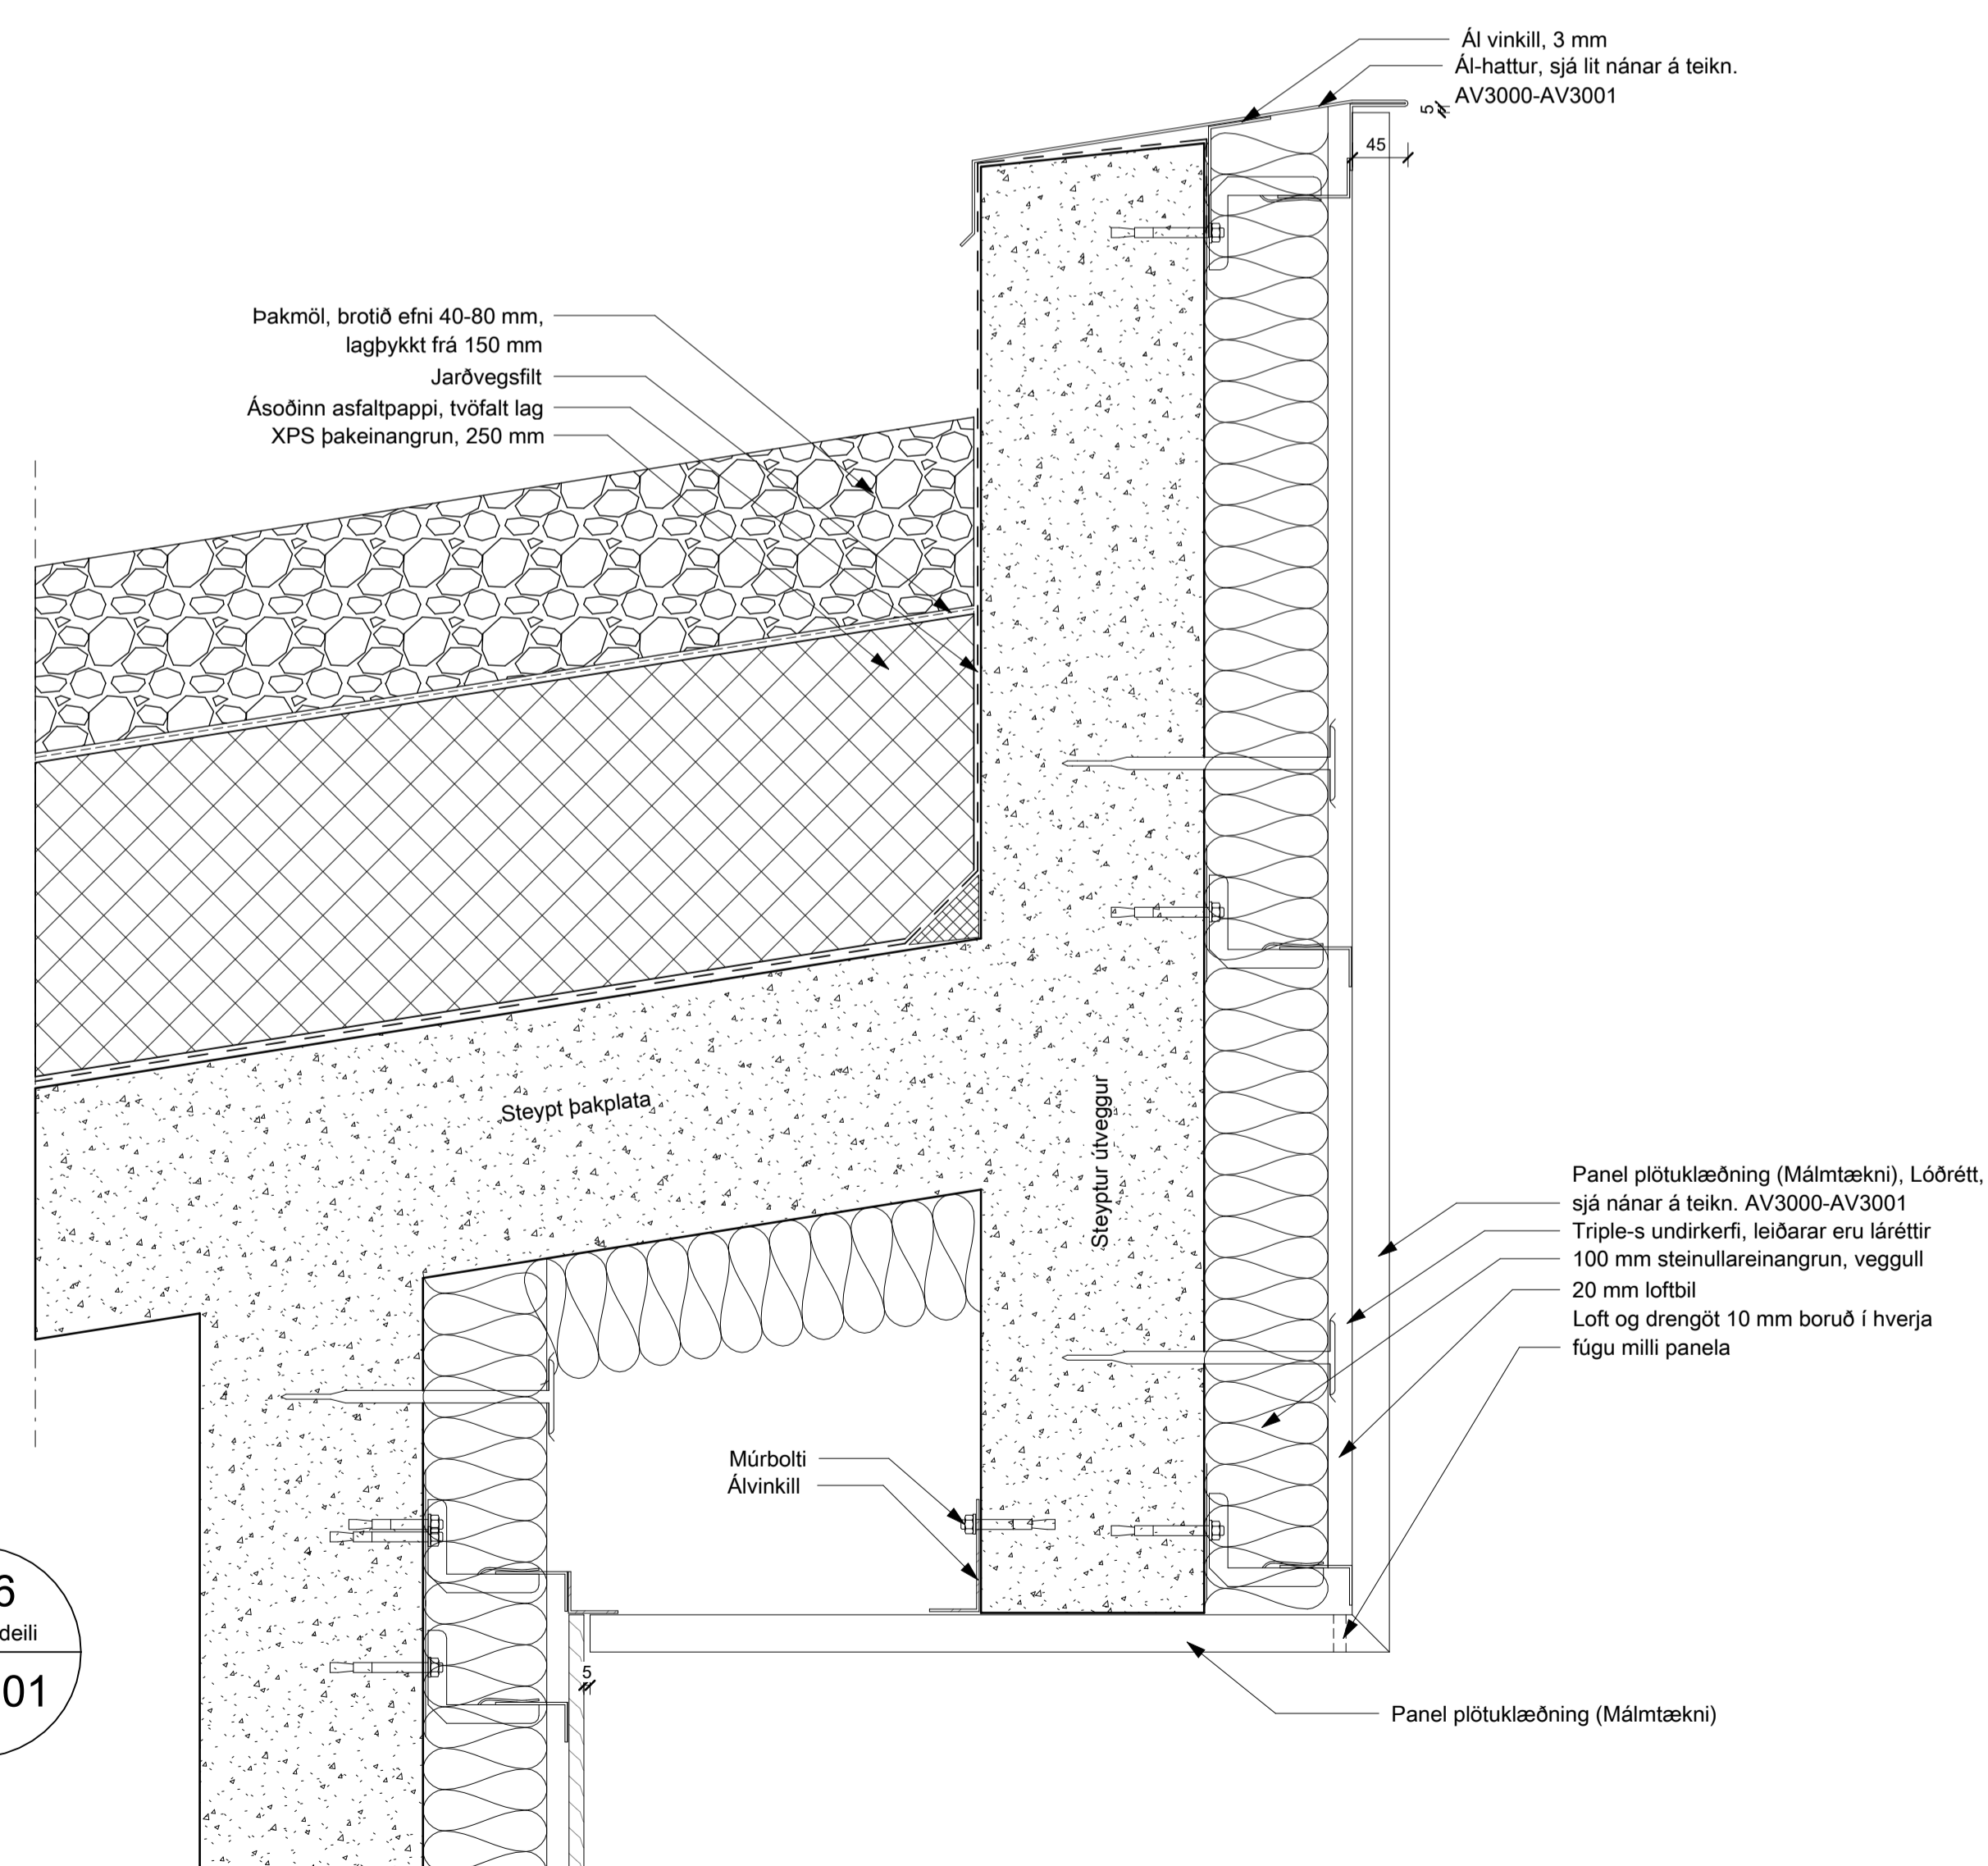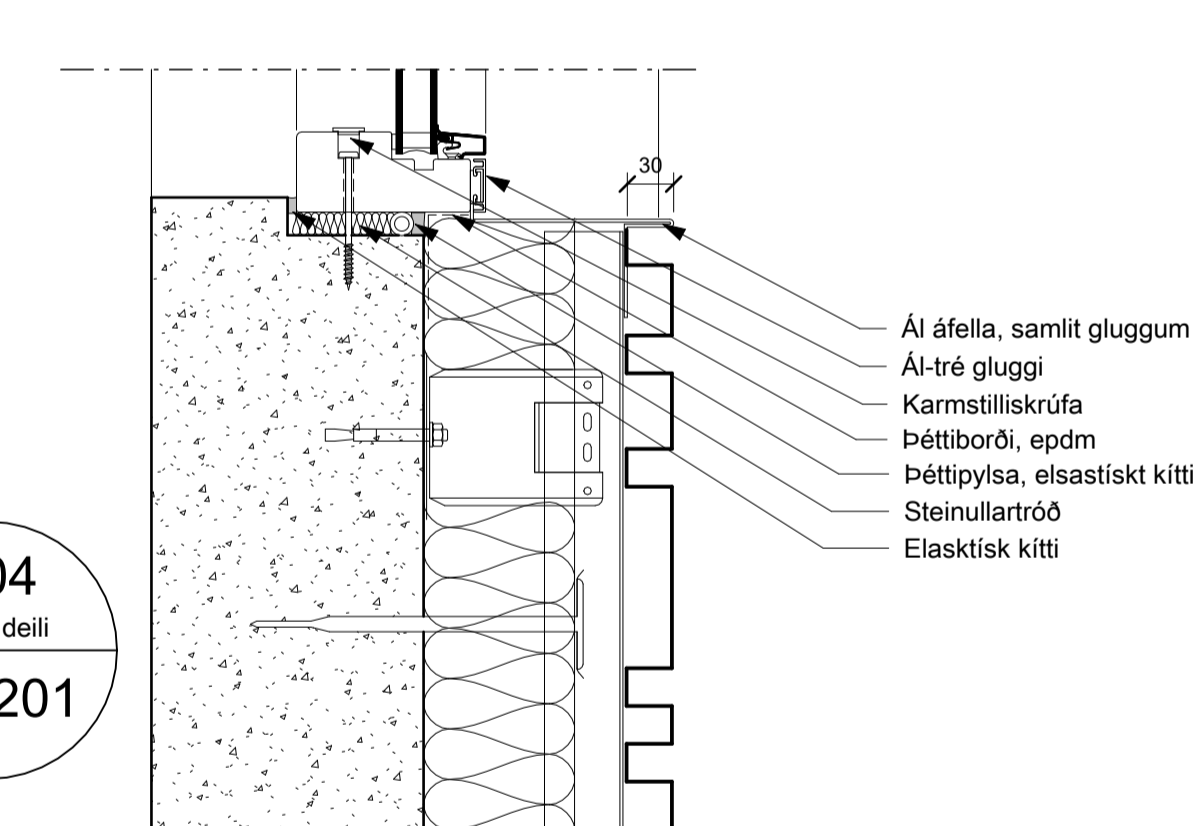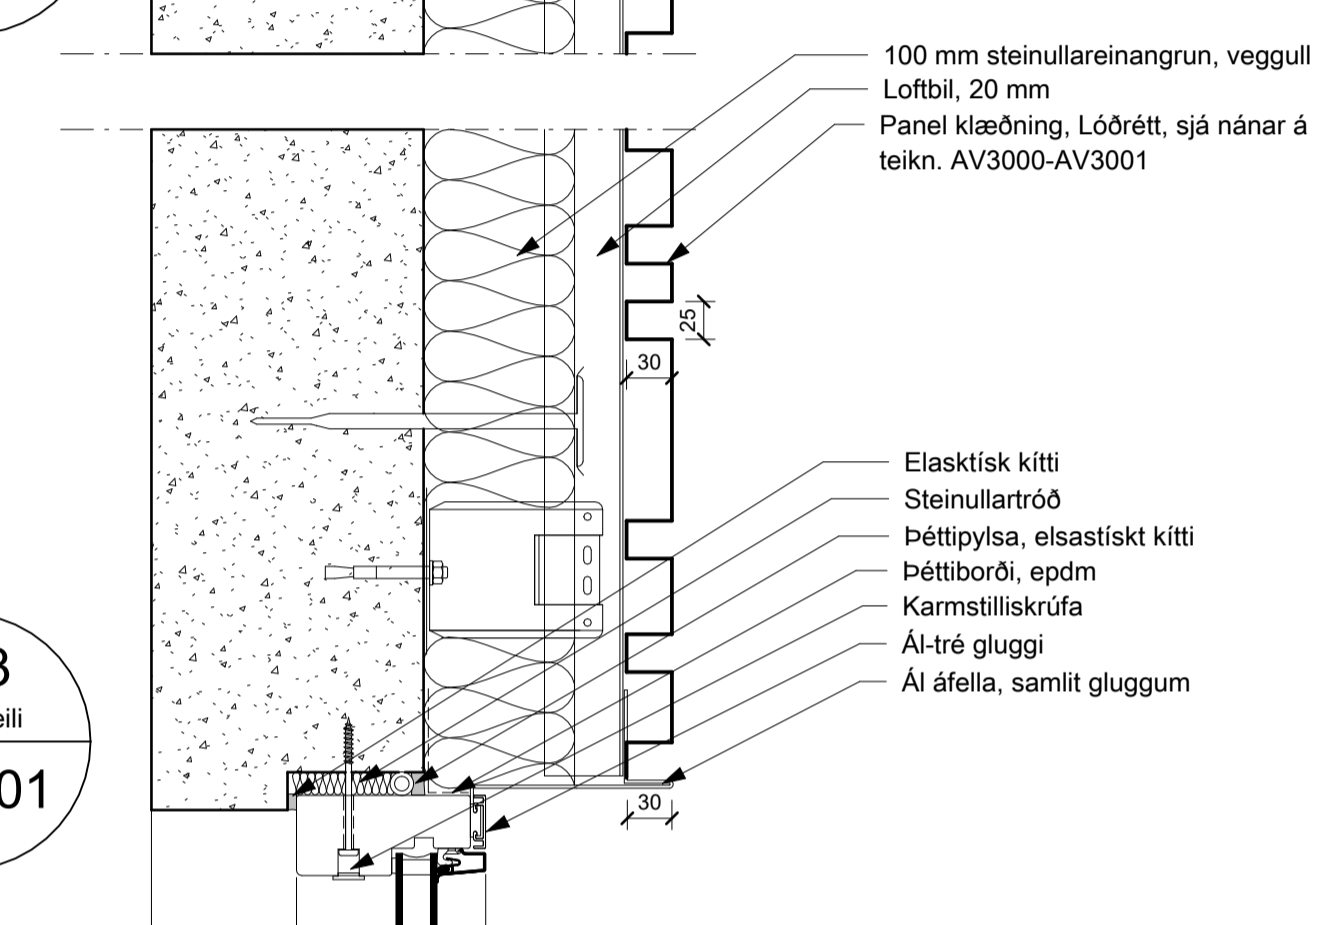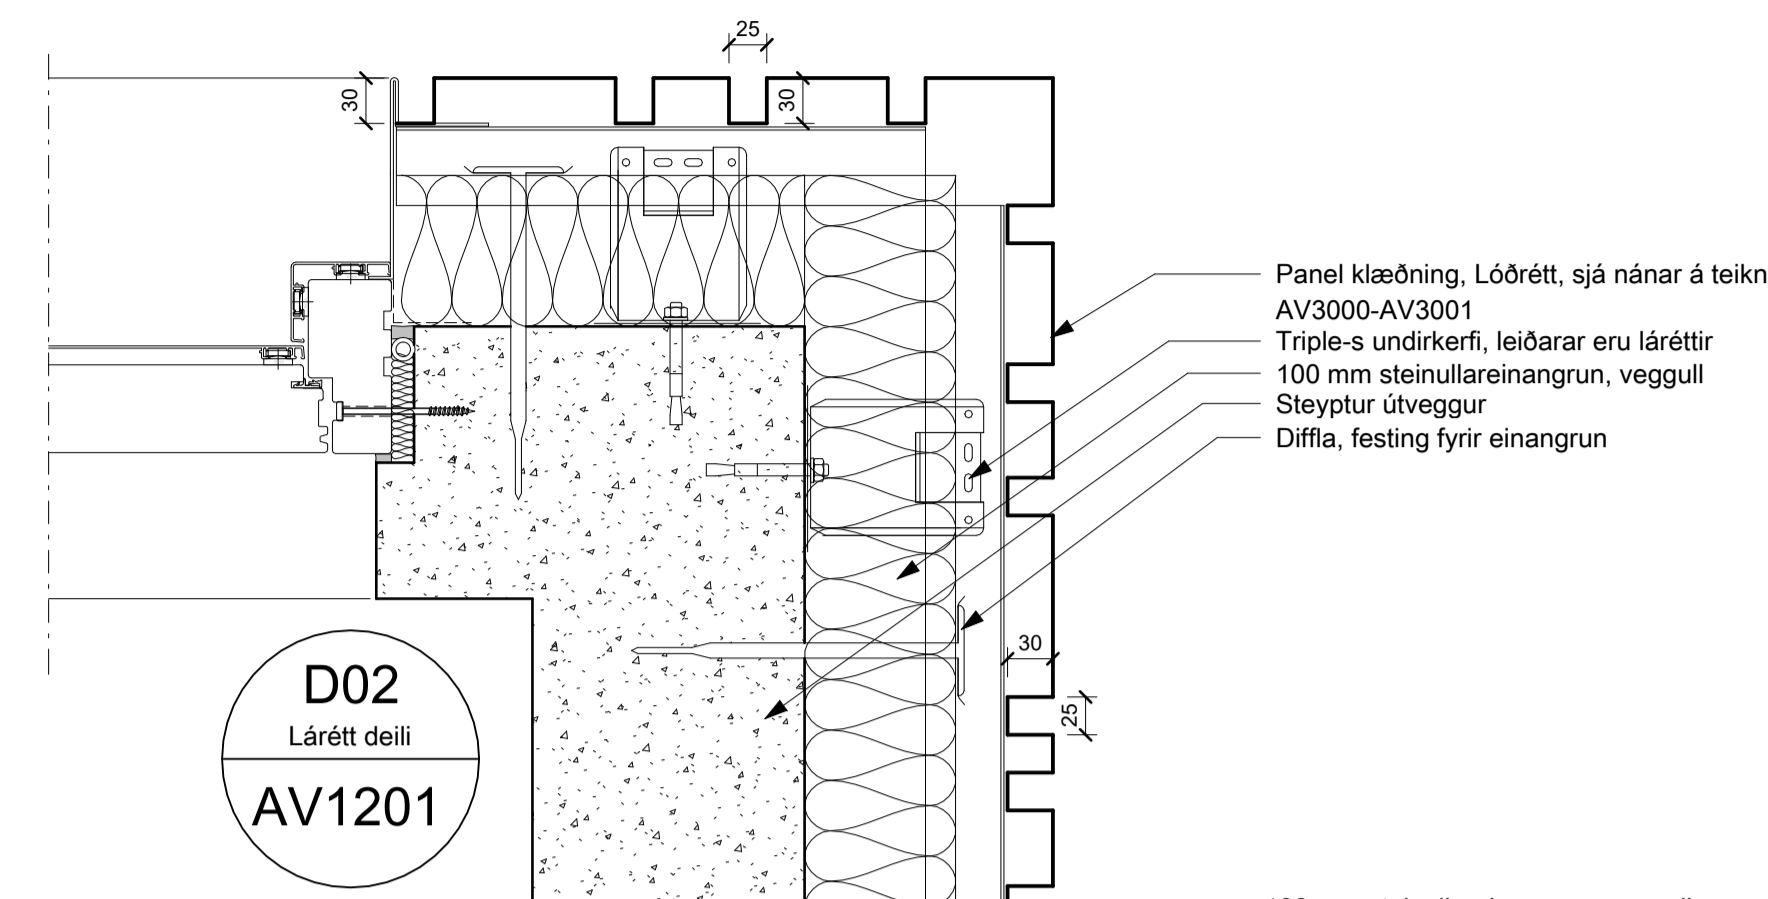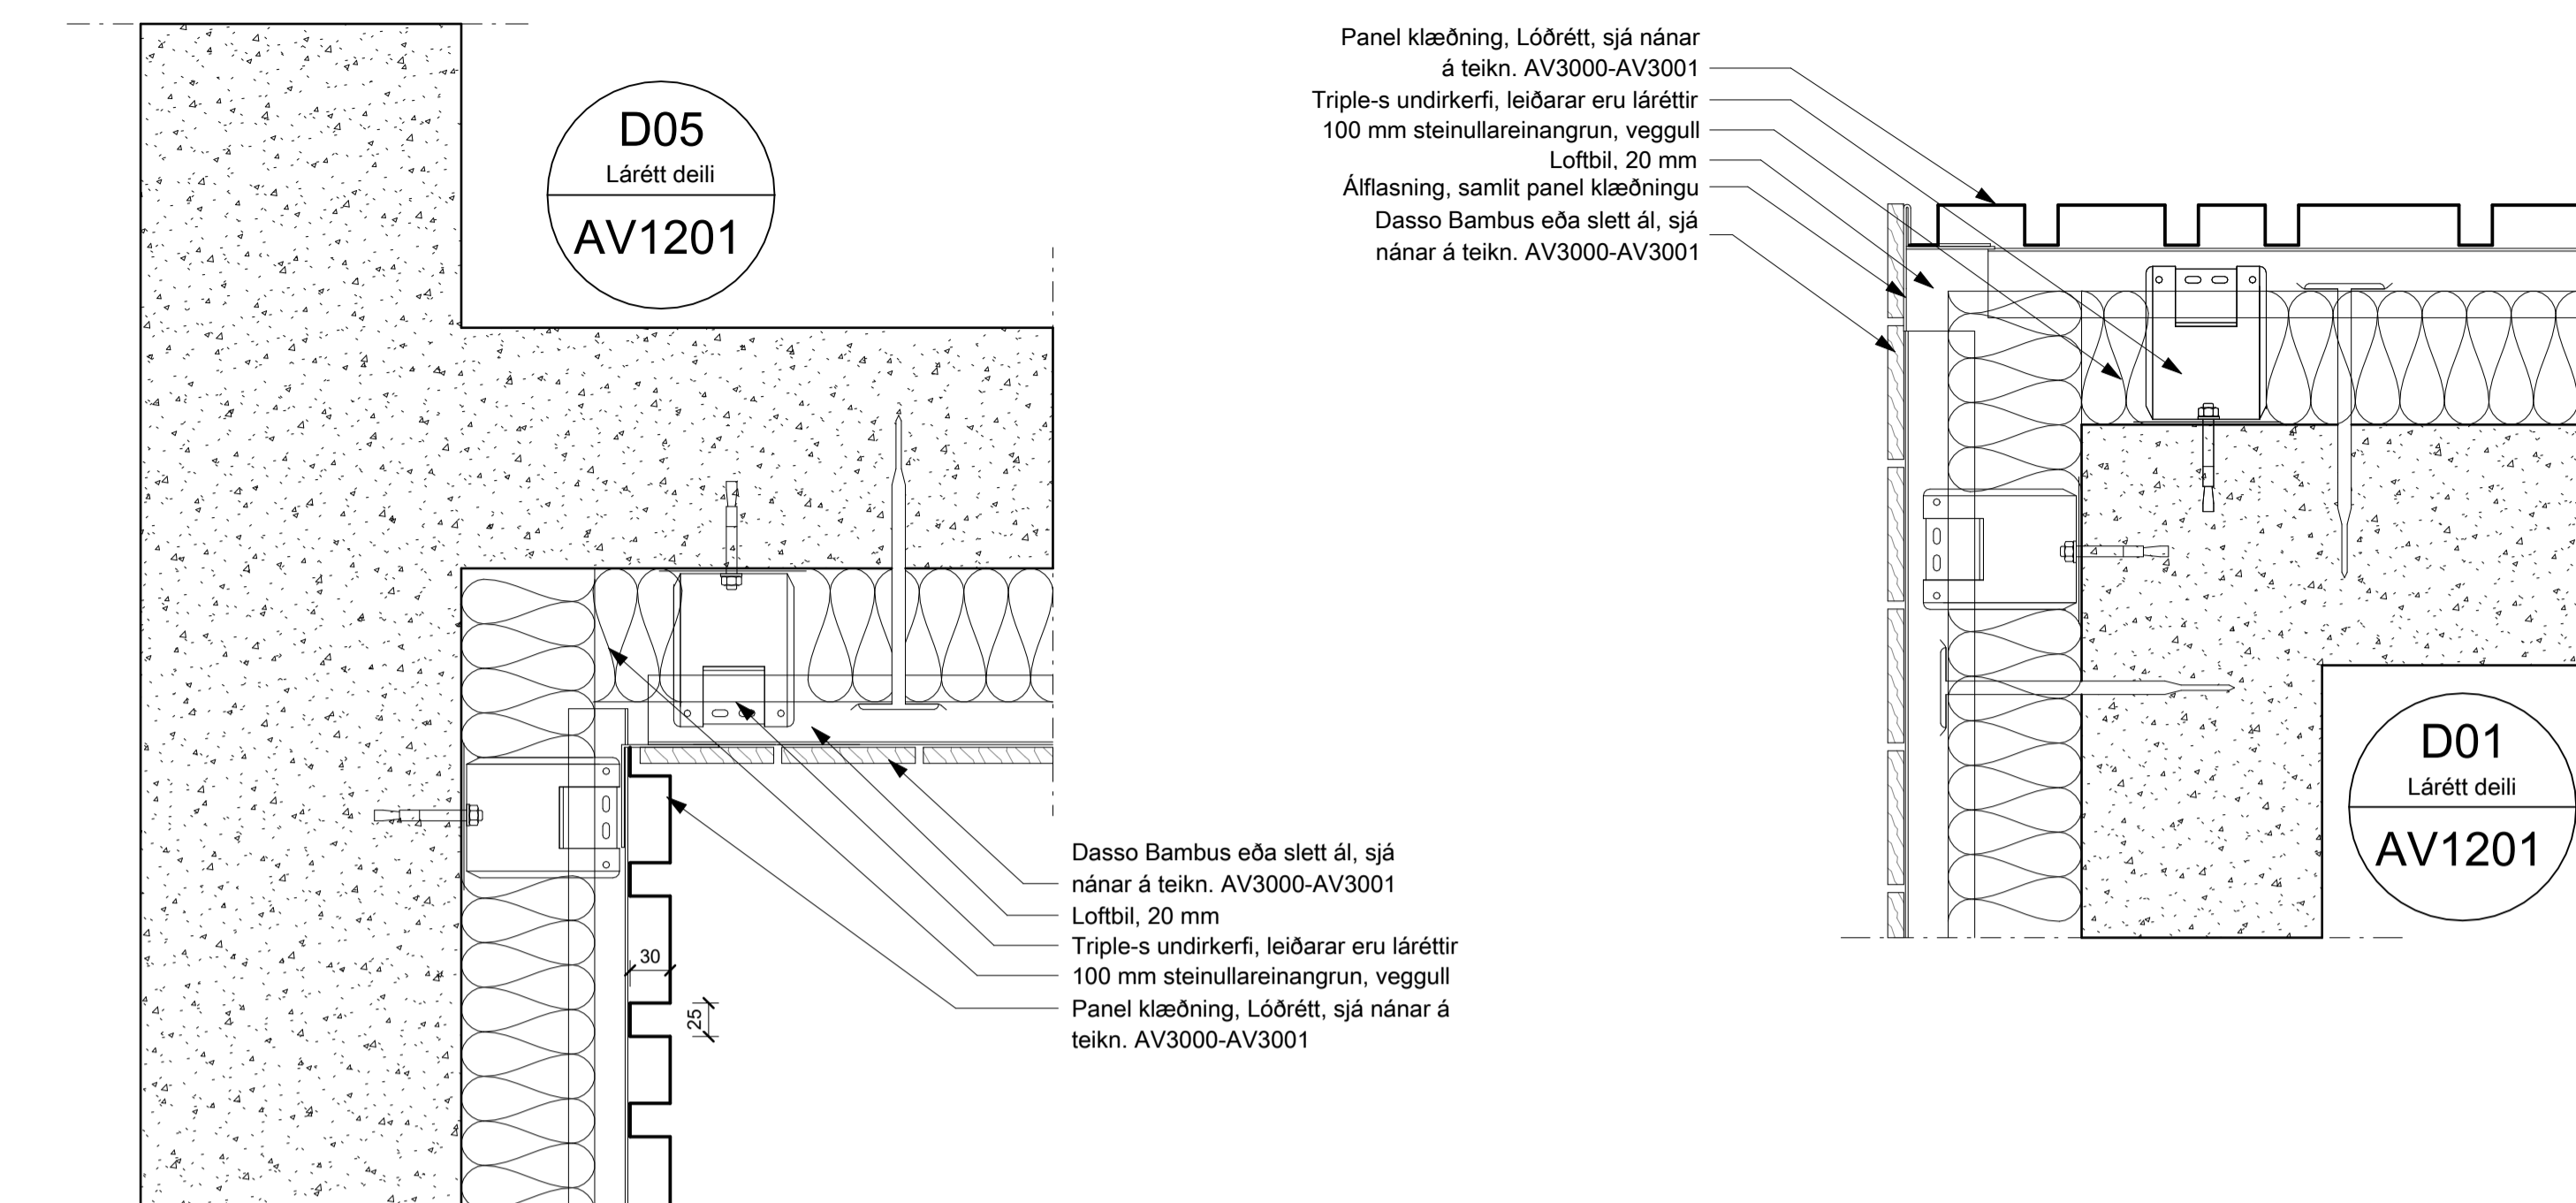

BRUNAHÖNNUÐUR

ELDVARNAREFTIRLIT

SKÝRINGAR

LYKILMYND

BREYTING DAGSETNING TEIKN.

| BREYTING | DAGSETNING | TEIKN. |
|----------|------------|--------|
| e: | | |
| d: | | |
| c: | | |
| b: | | |
| a: | | |

DRANGSSKARD 5

HAFNARFJÖRÐUR
VERKTEIKNING
DEILI 01 - 06

VERK
23-743
BLAD
AV6001




REYKJAVÍK 05.11.2023

BREYTT BREYTING

HANNAD HB TEIKNAD HB YFIRFARID JEJ

KVARDI BLADSTÆRD

SAMÞYKKT HÖNNUNARSTJÓRI

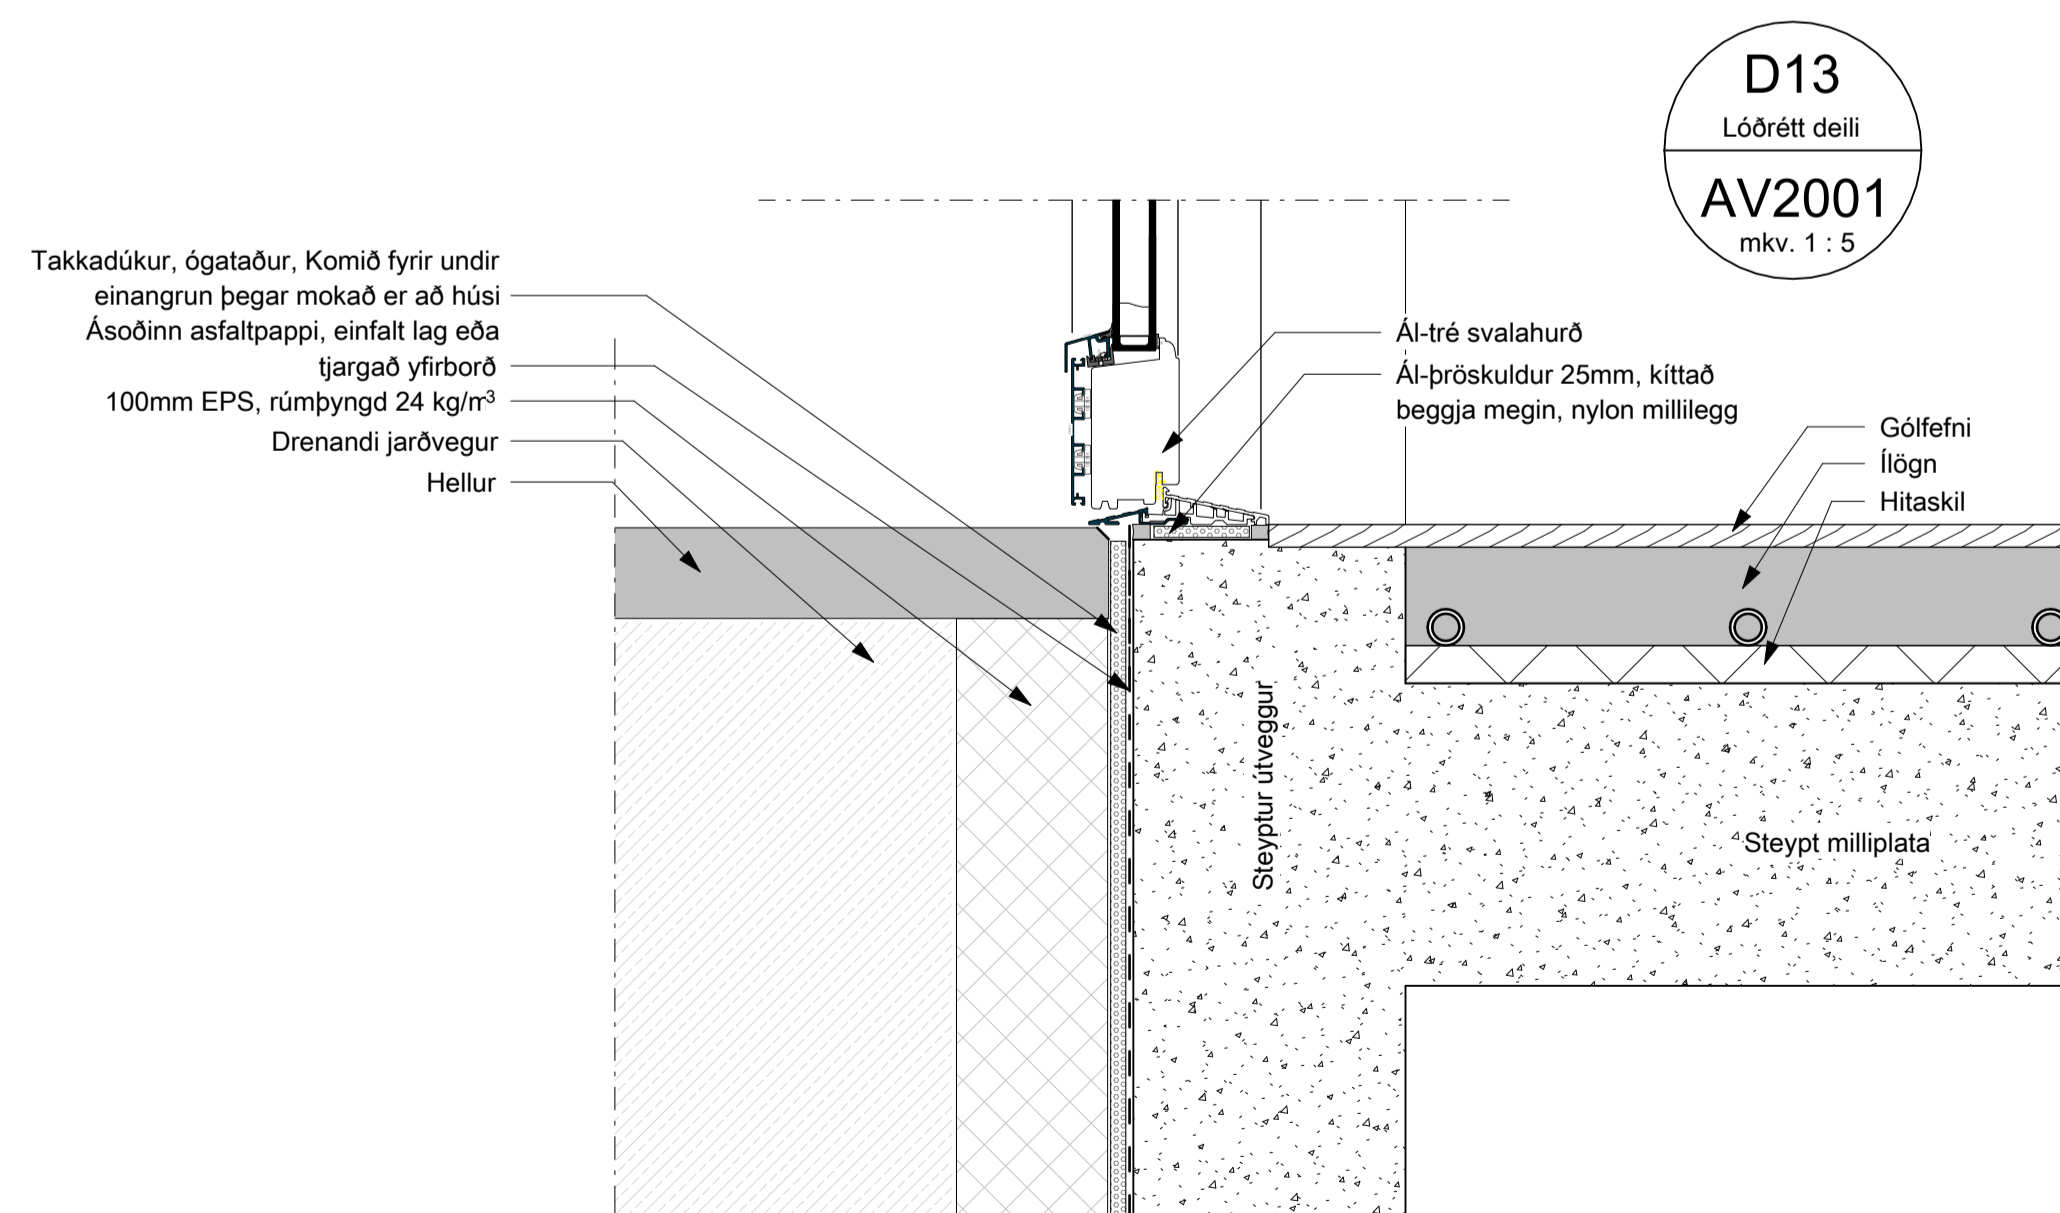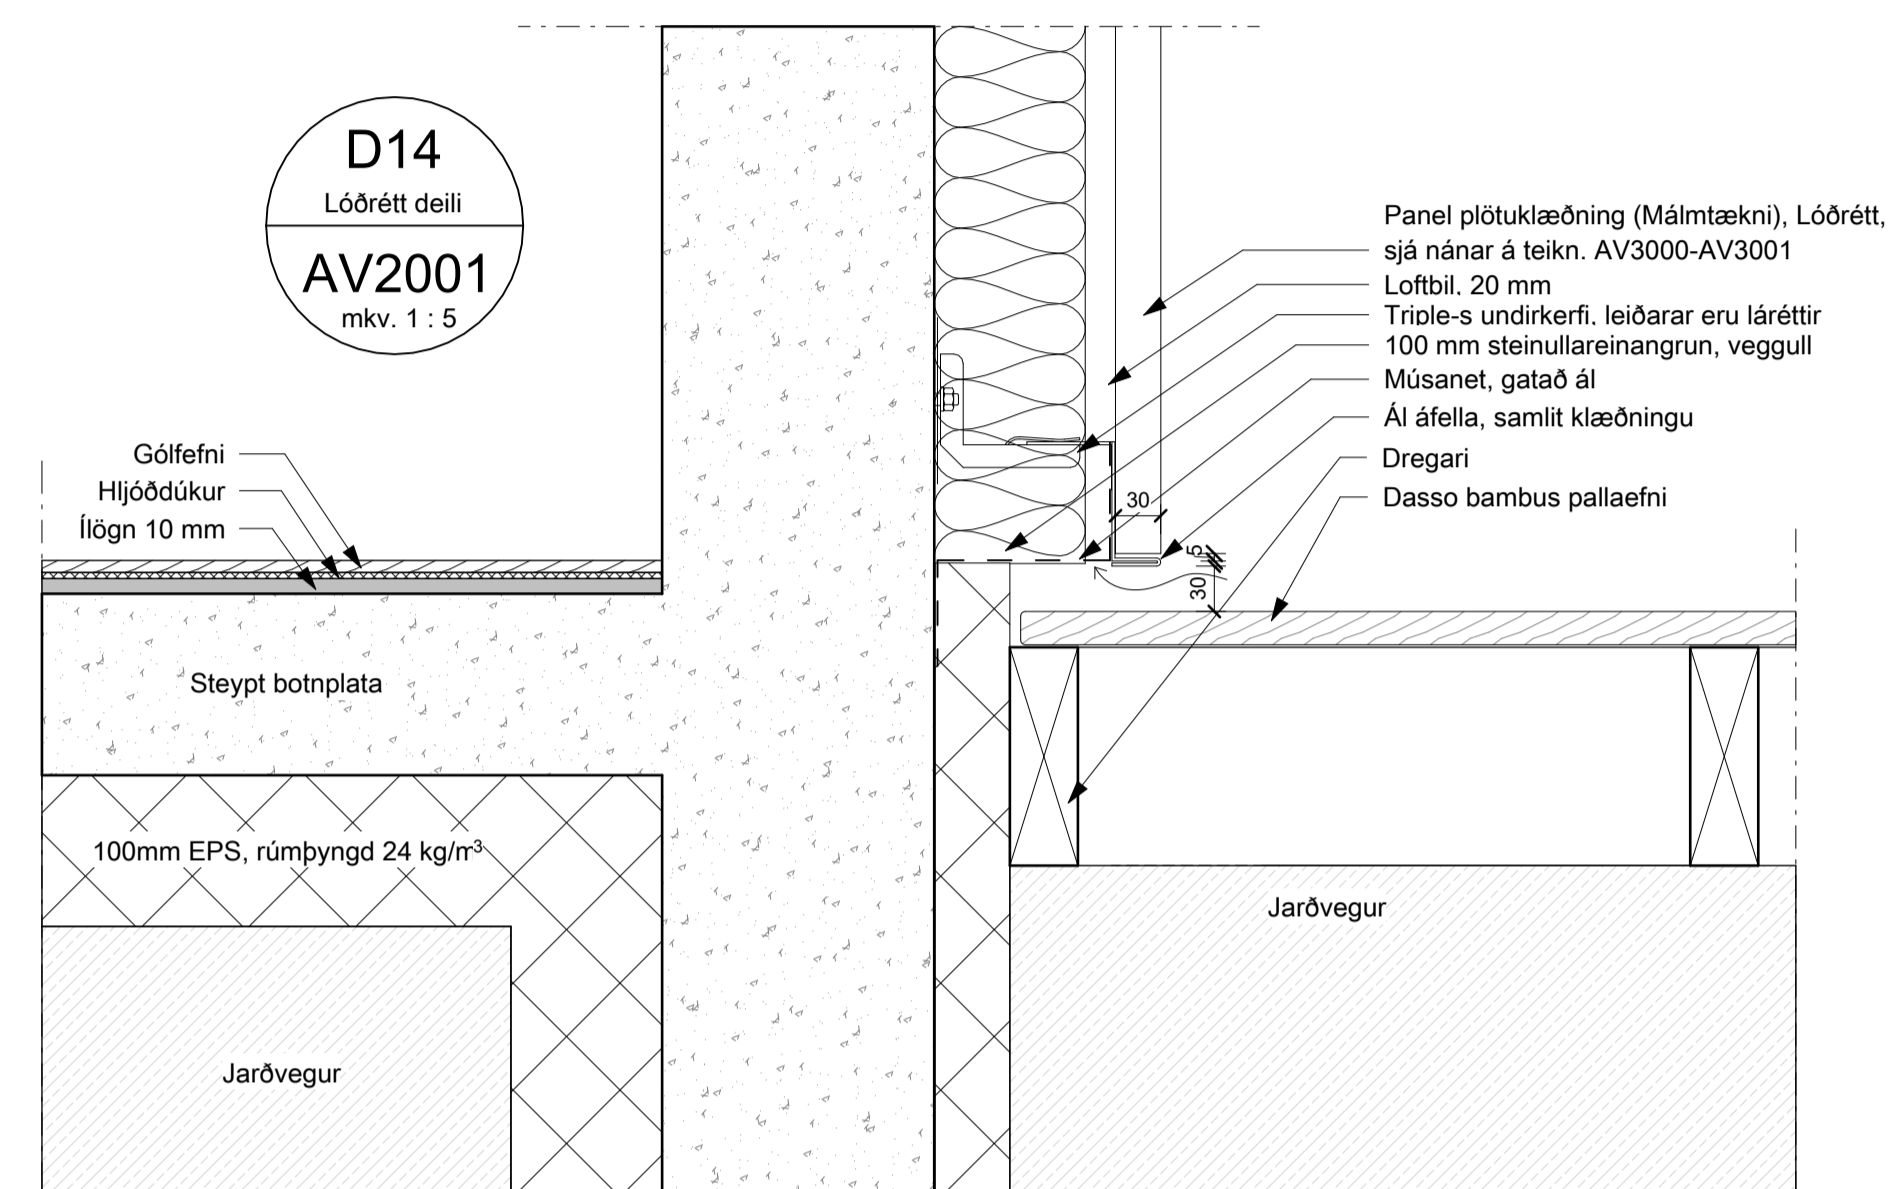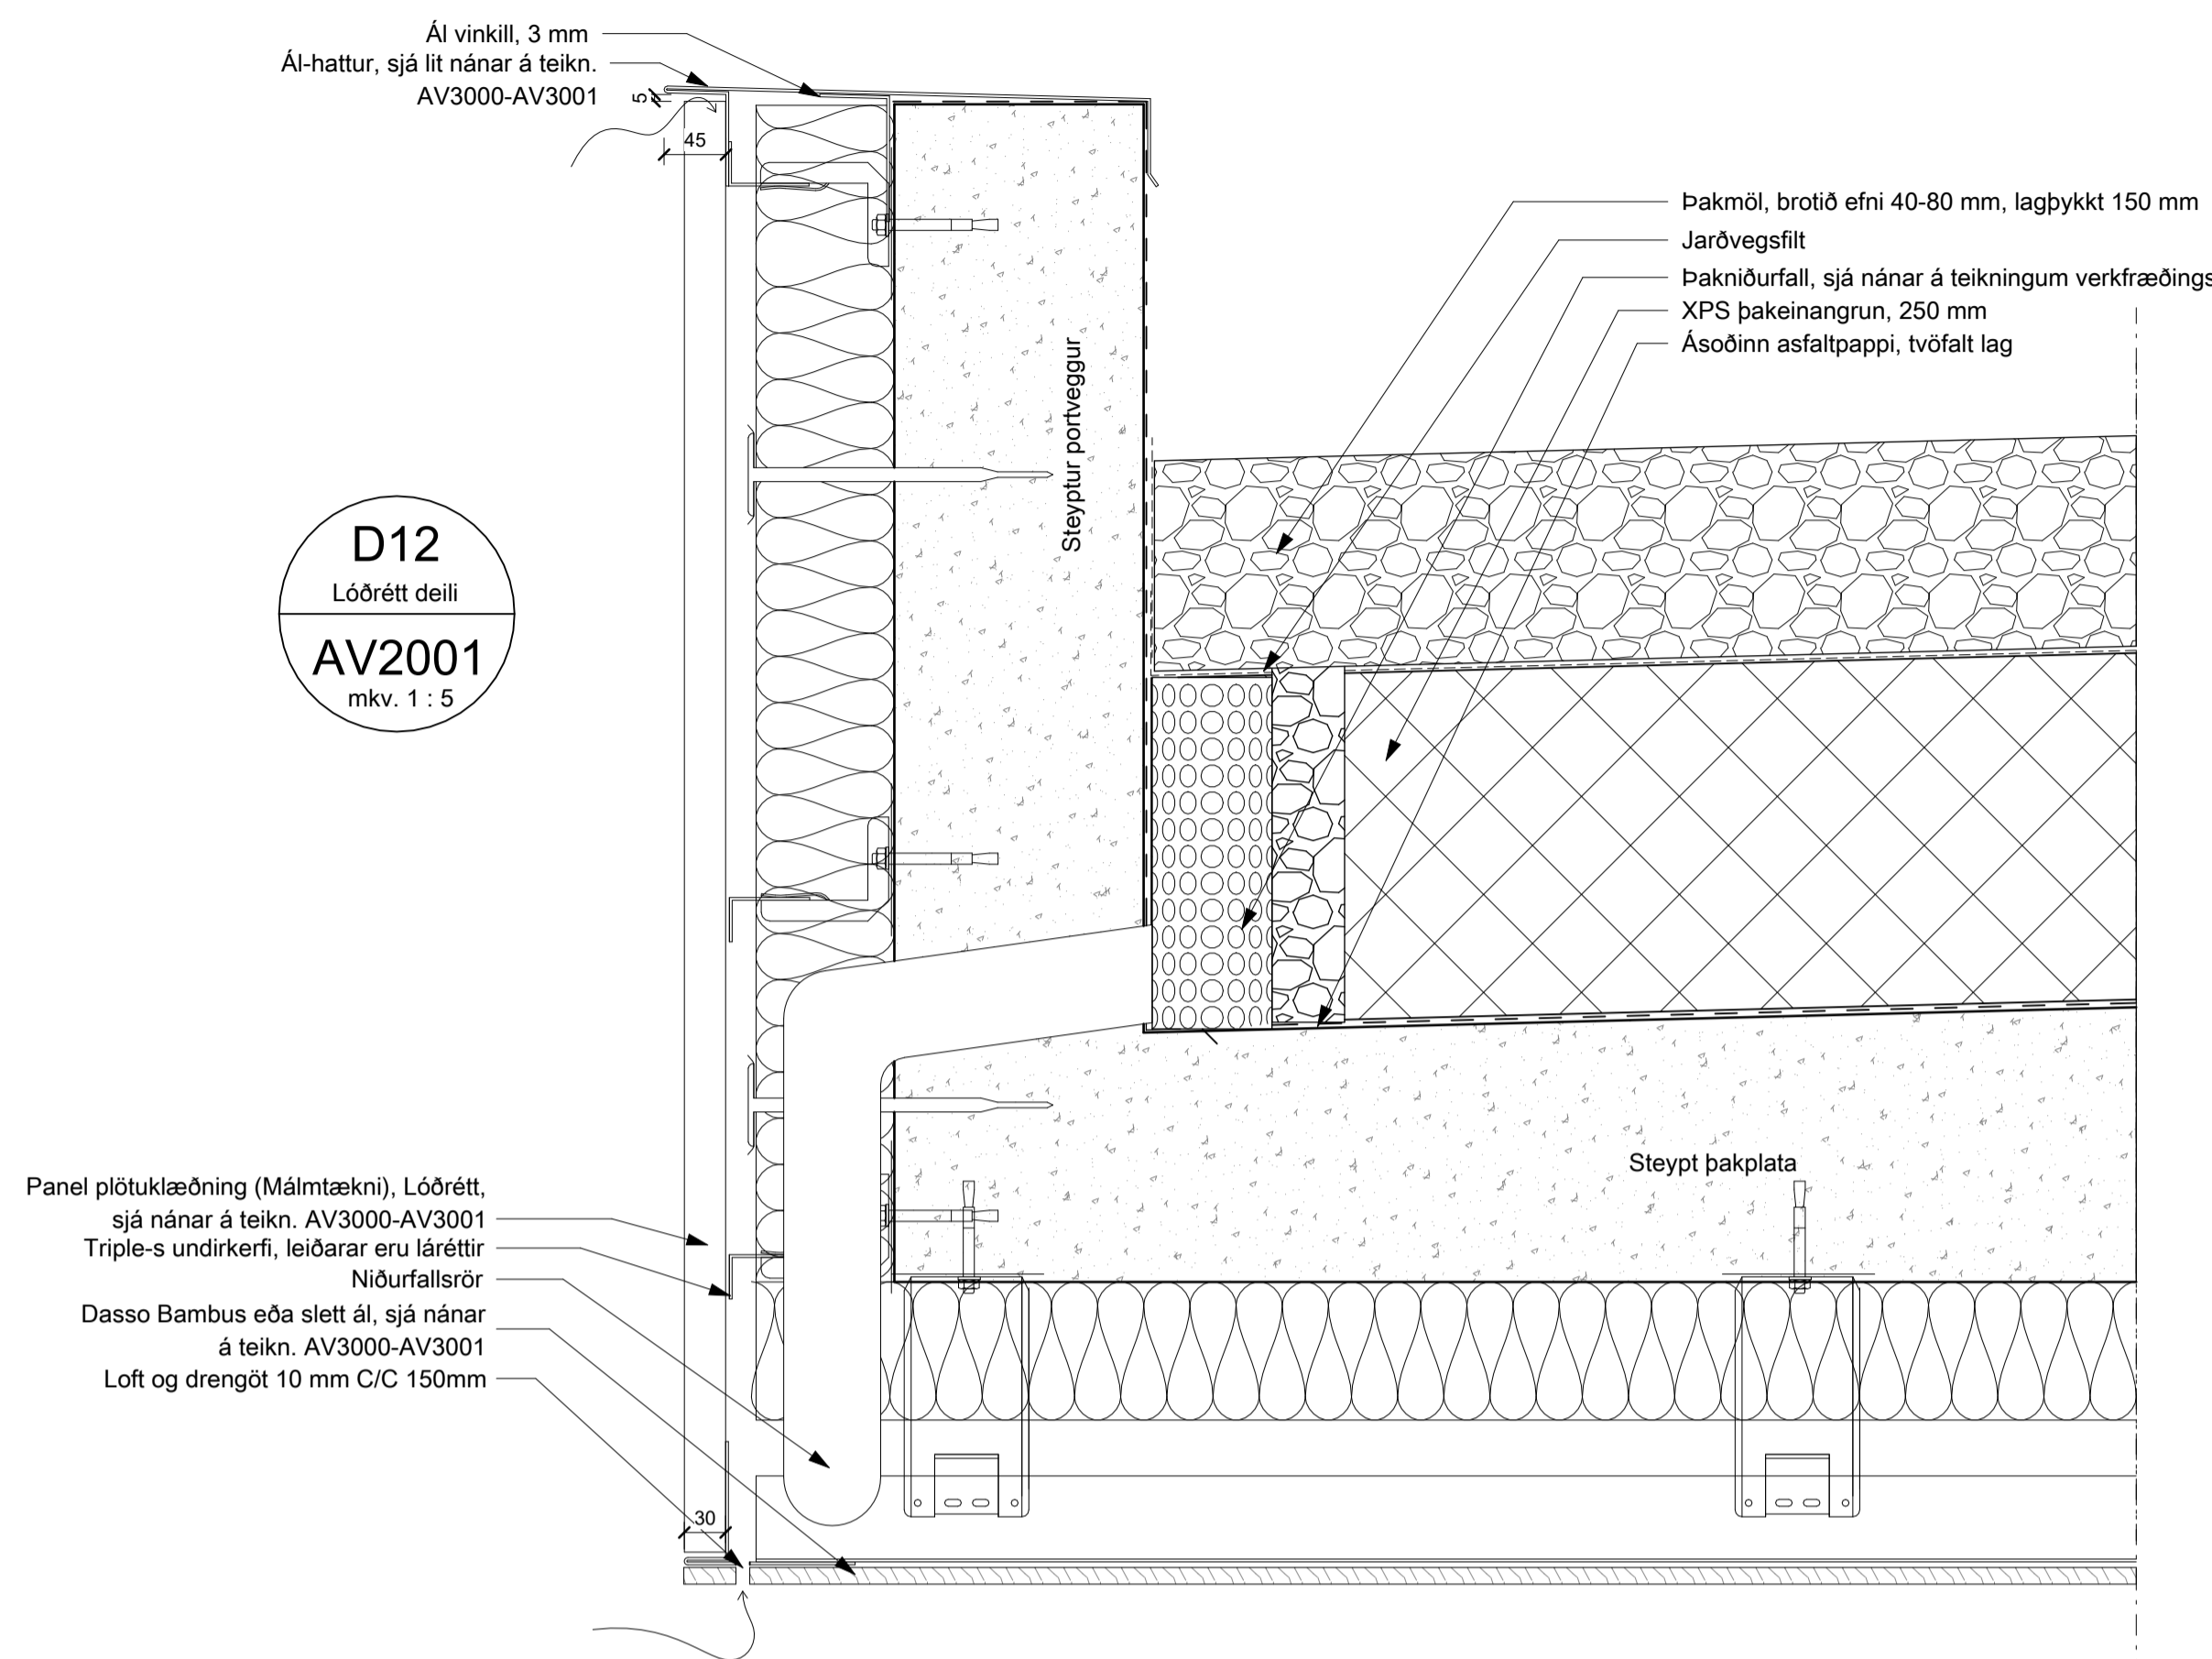

BRUNAHÖNNUÐUR

ELDVARNAREFTIRLIT

SKÝRINGAR

LYKILMYND

BREYTING

DAGSETNING TEIKN.

| | | |
|----|--|--|
| e: | | |
| d: | | |
| c: | | |
| b: | | |
| a: | | |

DRANGSSKARD 5

HAFNARFJÖRÐUR
VERKTEIKNING
DEILI 12 - 14

VERK
23-743
BLAD
AV6003

REYKJAVÍK 05.11.2023

BREYTT

BREYTING

HANNAD HB

TEIKNAD HB

YFIRFARID JEJ

KVARDI

BLADSTÆRD

SAMÞYKKT

HÖNNUNARSTJÓRI

TEIKNARSTJÓRI
Kt. 090982-3549

