


BYGGINGARLÝSING

Dverghella 3, mhl 01, Hafnarfirði – landeignarnúmer L213371.

- a) Byggingin er einnar hæðar límtíreshús með milli loftum, sem fellur undir flokk B2 í gildandi deiliskipulagi fyrir 3. áfanga Heilnaframs. Í byggingunni er gert ráð fyrir 19 aðalhönum rýmum sem verða nýtt fyrir geymslur í loftan íðnaði. Í sex rýmum 0101, 0102, 0107,0109, 0110 og 0119 er gert ráð fyrir milli lofti. Í öllum rýmum er sýnt fram á möguleikann fyrir snyrtingu, sem koma má fyrir síðar ef þörf er á. Í rýmum sem ekki eru með milli lofti er hægt að koma fyrir milli lofti síðar ef vili er fyrir því. Ef það verður gert ber eigianda að útfæra flötaleiðir í samræmi við það sem fram kemur á ásyndarteikningum og í samráði við brunahöfnuð og SHS.
- b) Stæðir
Brúttófermetrar = 1.753,4 m²
Brúttófermetrar = 9.928,0 m²
- c) Lóðarstærð, nýtingarkrúttali og bílastæði
Lóðin er 4.576,9 m² að stærð. Nýtingarkrúttali er 0,38.
Skv. deiliskipulagi skal gera ráð fyrir 1 stæði per 100 m² í geymsluhúsnæði og 1 stæði per 50m² í iðnaðarhúsnæði. Í húsinu eru öll rými skilgreind fyrir geymslurleitan iðnað. Þ.a.m. að gera skal ráð fyrir 35 stæðum við húsið.
Gert er ráð fyrir 20 stæðum umhverfis húsið nærri ingöngum.
Öll stæðin eru innan séráfnatöflaflata þeirra eigna sem þau eru framan við. Sjá nánar grm. 1:100.
Til að mæla kröfu um stæði fyrir iðnaðarhúsnæði er gert ráð fyrir 13 stæðum til viðbótar meðfram sunnanverðum lóðarmörkum og 2 stæðum til viðbótar samlaða norður lóðarmörkum.
Í samræmi við deiliskipulag er gert ráð fyrir því að koma megi fyrir rafleidslu fyrir bíla beint í inntakstöflu.
- d) Burðarkerfi
Húsið er grundað á púða, með staðeysteyttu sökklum og botnplötu sem er 120 mm þykk. Sökklar og 1.2 m breiður renningur meðfram útbúrni botnplötu eru einangruð með 75 mm einangrun.
Aðalburðarkerfi hússins, jafnt veggjagringur og þak, er úr límtíreðslum og -bitum.
Milligólf í ofangreindum rýmum er úr límtíre sem haldið er uppi af límtíreðslum. Stígli í rýmum er úr límtíre sem fest er á milli tveggja veggja.
- e) Efnisval utanhúss.
Allir útteggir eru 80mm þykkum PIR (Quad core) samlokueningum, sem klæddar eru með ál beggja vegna í dökkgráum lit að utanverðu en ljósaði að innanverðu.
Þak hússins er úr 100mm PIR (Quad core) samlokueningum, sem hvíla á límtíressperrum. Einingarnar eru klæddar ál beggja vegna í dökkgráum lit að utanverðu en ljósaði að innanverðu.
Allir gluggar og hurðir eru úr timbur/áli í dökkgráum lit. Allt gler er samlimt einangrunargler. Í gólfstöðum gluggum og glerhurðum er öryggisglas.
Ákturshurðir eru úr ál í dökkgráum lit.
Skýggni við innangangshurðir eru úr harðviti.
- f) Gert handiða
Handið við sliga innanhúss eru úr stáli. Gert er ráð fyrir stálalimum c/c: 80mm og flatastál í handlista. Hæð handiða er 1.1m. Á sövlum er handið úr léttri timburgrind sem klædd er með álplötum í sama lit og veggklæðningar.
- g) Einangrun byggingarhluta.
Þar sem byggingin er skilgreind fyrir geymslur er miðað við að hitastigi inni í henni sé á bilinu 10-18°C. PIR einingur skulu uppfylla gr 13.3.2 í byggingarreglugerð nr. 112/2012 með síðari breytingum.
- U-gildi útteggja er 0,23
U-gildi þaks er 0,18
U-gildi glugga er 1,6
U-gildi hurða er 2,0
U-gildi gólfs á fyllingu er 0,24
- h) Gert innveggja og innihúnda
Innveggir sem skilja að mismunandi eignarhluta eru gips- og krossviðaveggir á blökkgrind, fylltir með steinullareinangrun. Þykkt veggja er almennt 170mm. Allir veggir uppfylla amk EI 60 eldv.kröfu.
Klæðningar allra innveggja eru í flokki 1.
Gólf eru slípuð.
- i) Lagnaleiðir
Inntöku allra lagna eru í tækniyrmi á 1. hæð við vesturgang. Þaðan dreifast lagnir í gólf og veggjum um bygginguna.
Frárennislagnir eru lagðar í fyllingu í undirstöðum og tengjast heimæð við lóðarmörk.
Drenslagnir eru tengdar niðurfloðum frá þaki og tengjast ragrnafvinnsmarkit við lóðarmörk.
Neysluvatnslagnir eru röri í rör, lagðar á fyllingu undir gólfplötu í hvert rými frá inntaksyrmi. Gera skal ráðstafanir við inntak neysluvatns til að heiti vatn fari ekki yfir 60°C.
Húsið er upptíðað með gólfhlita. Gólfhlitarnir eru lagðir í steinsteypa plötu. Stofnar eru teknir í hvert rými frá inntakstæð.
Húsið er loftræst á náttúrulegan hátt í gegnum opnaleg fög ofan við innangangshurðir. Ef snyrtirang verða innréttaðar í rýmnum þarf að koma fyrir útsögi frá þeim.
Raffagnir eru lagðar í lóðartarorum frá inntaksyrmi í hvert rými fyrir sig.
Í samræmi við deiliskipulag er gert ráð fyrir því að koma megi fyrir rafleidslu fyrir bíla beint í inntakstöflu.

4

Dverghella

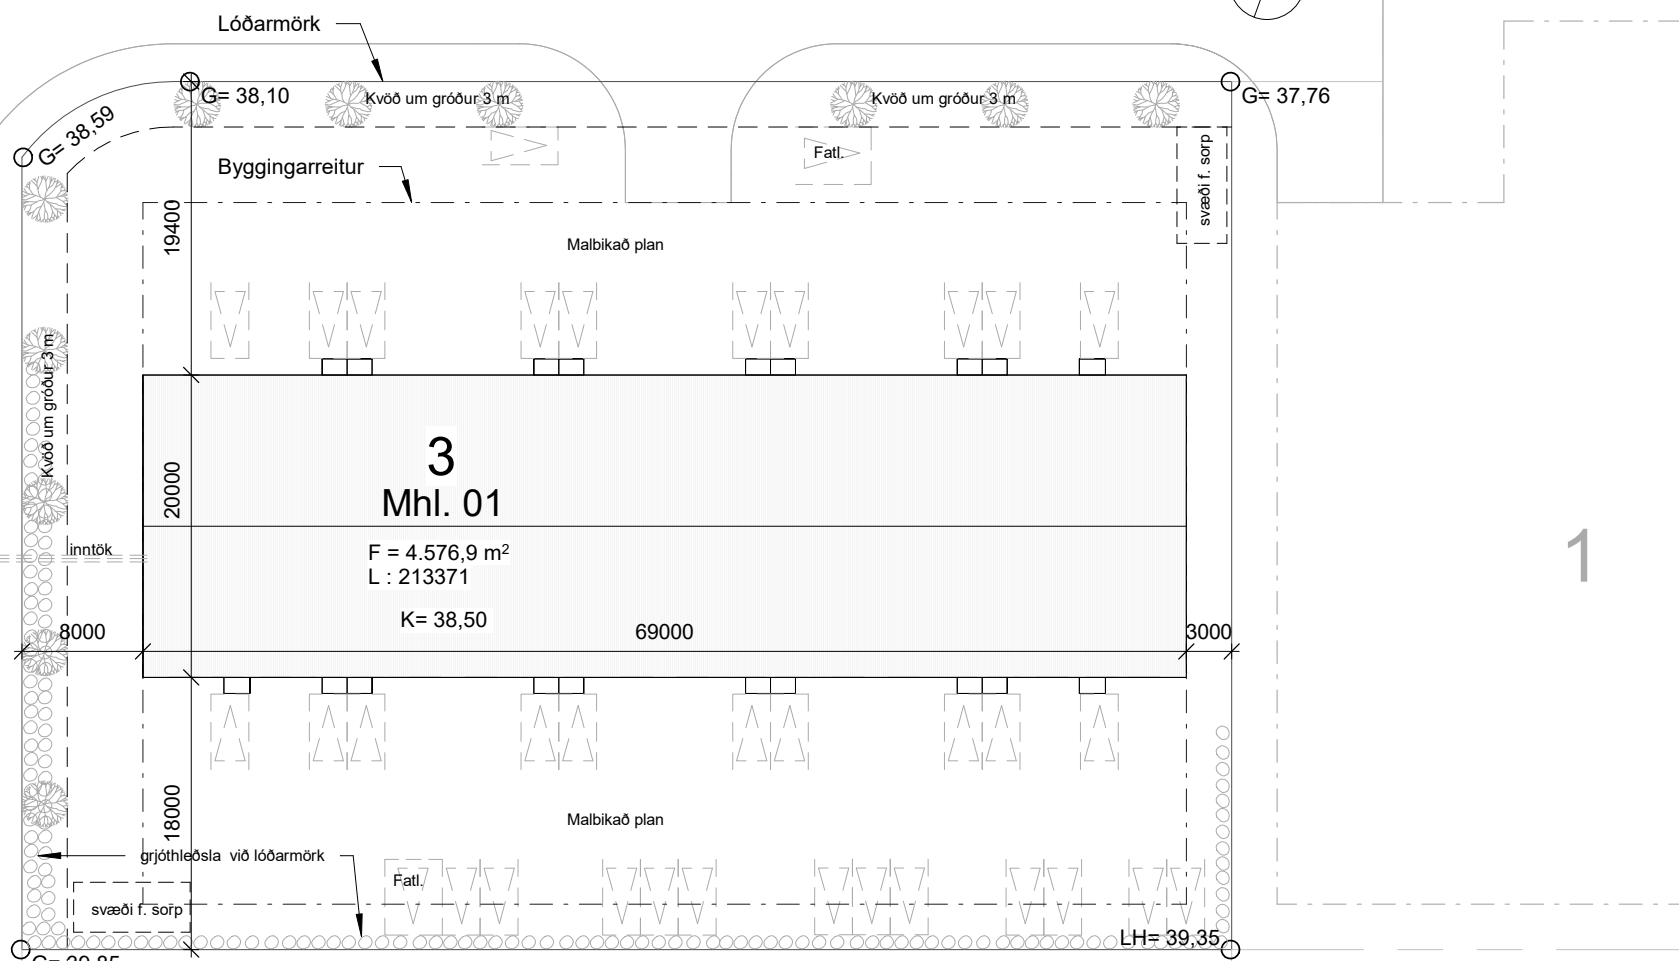

4

j)

k)

l)

m)

Brunavarnir
Sjá texta frá Lotu.Algild hönnun.
Öll rými uppfylla lágmarkskröfur um algilda hönnun. Fyrirhuguð notkun milli lofta er fyrir geymslurými og því ekki gert ráð fyrir aðgengi hjólastíla þangað upp. Ef á þarf að halda má hins vegar koma fyrir stíglagftu á milli hæðanna.Frágangur lóðar.
Umhverfis húsið er malbikað plan. Á svæði meðfram götum er gert ráð fyrir gróðurbeðum í samræmi við kvæð deiliskipulags. Gert er ráð fyrir gróðhleðslu meðfram sunnanverðum lóðarmörkum og hluta austan- og vestanverdra lóðarmarka vegna hæðsamunar.Sorp
Svæði fyrir sorp eru tvö, stíthvora megin við húsið. Eitt svæði er í norðaustur horni lóðar og hitt í suðvestur horninu. Svæði fyrir sorplátt miðar við lóðu af geymslu- og atvinnuhúsnæði. Ef atvinnustarfsemi verður í meirihluta rými í húsinu sem kallar á fjölgun sorplátta má koma þeim fyrir meðfram austanverðum lóðarmörkum.VEGNA HEILBRIGÐISÉFTIRLITS
Húsnæðið er skilgreint sem atvinnuhúsnæði. Verði starfsleysfyskyld starfsemi samkvæmt lögum um matvæli nr. 93/1995 m.s.b. og/öðla lögum um höllestuhamt og mengunarvarnir nr. 7/1998 m.s.b. Í húsinu ber rekstrarsvæði að alla starfsleysis Heilbrigðisráðgjafar Hafnarfjarðar og Kópavogssvæði. Mengunvarnarnæðið á fráveitu og útbáttur verður komið fyrir í samræmi við ákvrðun heilbrigðisnefndar."BRUNAVARNIR
Efirlífarandi brunahönnun er unnin af Lotu ehf í júní 2025 fyrir Dverghellu 3, Hafnarfirði. Um ræðir 1.813 m² límtíreðsbyggingu á einni hæð (botnargrind er 380 m²) sem mun hýsa 19 geymslurými, en yfir 7 þeirra er milli loft. Bæði er um að ræða einföld geymslurými (um 60-70 m²) og tvöföld geymslurými (tæplega 130 m²) sé miðað við grunnflöt. Við þessa brunahönnun er stuðud við byggingarreglugerð 112/2012 með síðari breytingum. Verkinu fylgir ekki önnur skýrsla er brunavarnalýsing þessi.Flokkun byggingar og notkunartakmarkanir
Byggingin er fyrir geymslur og létan iðnað og fellur í notkunarflokk 1 skv. byggingarreglugerð. Brunaaalag skal vera minna en 800 MJ/m². Ekki er því hægt að geyma vörur þar í miklu magni sem hafa hátt brunaálag eða valda mikilli eldhættu. Efirlífarandi skilmar álega við um rými með eina flötaleið. Rýmim eru áætluð til notkunar sem geymslurými eða fyrir létan iðnað, og aðeins fyrir fáa með stuttan viðverutíma. Innréttingar í rýmum skulu vera með þeim hætti að góð yfirsyn sé að útgangi og hindrunarlausri greiðslu flötaleið. Gert er ráð fyrir að hægt sé að selja salernisadstöðu innst í hvert rými eins og sýnt er á aðalupprætti. Leyflegt er að vera með létan iðnað í rýmnum sem ekki stafar eldhættu á (t.d. er ekki leyflegt að vinna með rafstöðu eða eldfimn elni eins og bensín og gæs) því aðeins er um eina flötaleið að ræða frá hverju rými. Verði breyting á starfsemi í einlöndum geymslurýmum (um 62-68 m²) á þann hátt að þau uppfylli ekki lengur kröfur sem gilda um flötaleið í eina ett, þá er hægt að bæsa við flötaleið í þeim. Slík breyting yrði gerð í samráði við brunahöfnuð. Að öðru leyti uppfylla rýmum með eina flötaleið skilyrði greinar 9.5.4 í byggingarreglugerð. Einnig er vísað til leiðbeiningablaðs greinar 9.5.4 í byggingarreglugerð (síðast útgæfið 23.04.2021).Brunahöfnir
Byggingin er eftir meginbrunahöfn, alis um 1.813 m² að grunnflöti að milli loftum með töldum.
Frávik meginbrunahöfna: Í stað þess að skipta byggingunni í tvö meginbrunahöfn auk brunahöfna er byggingunni skipt í 19 brunahöfn (E180) sem eru að jafnaði 60-70 m² að botnflöti ásamt stundum 60 m² milli hæð, en eitt brunahöfn nær um 200 m² með milli lofti. Litið stærð og mikill fjöldi brunahöfna í þessari byggingu skapar samberlegt brunaöryggi (bygging flötaleiða og hindrun útbreiðslu elds) sem er markmið viðmóðunareglu um meginbrunahöfn (gr. 9.6.12), og því er það talið jafngilt. Álls eru 9 brunahöfnaðir veggir sem þvera bygginguna og einn sem skiptir henni í tvennt um mósam.
Hvert geymslurými er sér brunahöfn, öll á bilinu um 60-200 m² að stærð. Inntaksrými er sér brunahöfn. Brunahöfn er með E180 veggjum.
Á vesturgalli eru tvö milli loft með aðgengi að flötaleið út á svalir, en þar eru veggir E160, gluggar EW30 og hurðir EW30-Sæo.

Frágangur á milli innveggja og þaks eða úttegg skulu uppfylla kröfur í leiðbeiningablaði HMS nr.9.6.11 til að tryggja E180 höfn á milli hölla hvort sem um aðal brunasmið frá einu höfn til annars um úttegg eða þak. E180 höfn er byggð með E180 einingum sem úttegg þá E180 höfn upp um þak eða um úttegg og E180 höfn niður um þak eða inn um úttegg inn í næsta bil. Gæta skal sérstaklega að frágangi í skilum milli eininga og hafa samráð við brunahöfnuð um útfærslur.

Burðarvirki

Burðarvirki byggingarinnar verður úr límtíreðslum og -bitum. Aðalburðarvirki byggingarinnar uppfyllir minnst R60. Burðarvirki stiga uppfyllir minnst R30. Milligólf er REI60.

Klæðningar

Klæðningar flokkaðt almennt skv. staðlaðóðinni ÍST EN 13501.

Útteggja-þak- og innveggjaklæðningar verða QuadCore slökkuveitningar frá Kingspan (PIR einangrun) sem uppfylla staðalinn ÍST EN 14509 og flokkaðt sem B-s1,d0 skv. ÍST EN 13501-1. Samlokueningarnar uppfylla grein 9.6.10c þar sem takmörkuð brunaáætla og lítið brunaálag hefur verið fyrirskrifað í notkunartakmarkanir og aðeins um 1,2 hæðar að ræða, og teist sú notkun þar með hættulítil. Állar einingar uppfylla LPS 1161 „herbergismörg“ prófum og prófum NFPA 255 á Joga út um glugga“. Einingarnar uppfylla auk þess FM482 Class 1 fyrir rými sem eru viðkvæm fyrir reykt. Gólfefni verða a.m.k. í flokki Dy-s1 skv. ÍST EN 13501-1.

Flötaleiðir

Frá hverju einföldu geymslurými verður ein flötaleið beint út. Þetta er talið ástættanlegt þar sem um er að ræða geymsluhúsnæði eða létan iðnað og uppfyllir þetta skilyrði greinar 9.5.4. í byggingarreglugerð (lð a-d). Fjallað er um alla þá lóð í þessari greinargerð á viðvegirni stöðum. Lóður þ er uppfylltur í því að sýnt er fram á það á kalla um brunavörðun hér að neðan að einungis sé þörf á stökum skýrjunum en ekki brunavörðunarkerfis í ljósi mikils fjölda brunahöfnað þverana til að ná samberilegu öryggi fólks og eigna – og telst því uppfyllt.

Lengsta flötaleiðaleingi telst vera tvöföld lengsta leið á 1. hæð meðfram veggjum 22x(10m+6m)=32m < 45m).

Rými 0101, eina tvöfalda rýmið að grunnflöti, hefur tvað háðar flötaleiðir af neðri hæð. Rými við vesturgalli hefur svalir með geisla vörðu gleri og hurð (EW30-S) sem aðra flötaleið. Öll önnur milli loft hafa aðra flötaleið út um björgunarpog og ofan á skýggni fyrir andýnd þar sem hægt er að halda í handlista og stiga á þrep sem er 1,2 metrum neðan við björgunarpog og opna fellistiga og koma sér niður. Raðneð er með flötu um fellistiga öndverðu megin við skýggni (utan við nærliggjandi iðnaðarbil, en ekki hjá eigin rými) og er þetta gert til að eiga möguleika á öðrari flötaleið sem laus er við geisluararhíft neðri hæðar í eigin iðnaðarbil. Gera þarf ráð fyrir þessari fjölliasta frá öllum skýggjum sem opnar meðfram húshöhl og hann settur upp þar sem sótt er um milli loft hverju sinni.

Állar hurðir mega vera með snæri og handfangi og opna í hváða átt sem er.

Hámarkslág til að opna flötahurðir skal vera 25N lóðrétt áttak á handfang og 40N lárettt áttak á hurð.

Brúnavörðun

Stakir reykskynjarnar verða í allri byggingunni skv. grein 9.4.2, almennt einn á hverri hæð í hverju brunahöfni nema tveir á neðri hæð í stærsta bili.

Rökstóðingur: Almennt er gerð krafa um sjálfrvirk brunavörðunarkerfi í byggingum þar sem meginbrunahöfn er stærri en 1000 m² í notkunarflokki 1. Þessari byggingu er skipt upp í 19 sjálfstæð brunahöfn og eru 9 brunahöfnað þveranir og ein langþverun yfir bygginguna. Því er óhindruð útbreiðsla elds á milli margra brunahöfna afar ólíkleg, því er talið ástættanlegt að hafa staka reykskynjara í stað brunavörðunarkerfis í bygginginni.

Loftræsikerfi

Möguleiki er á að setja loftræsikerfi sem þjóna sjálfstætt hverju rými. Ekki er gert ráð fyrir neinu loftræsikerfi sem fer á milli brunahöfna.

Reyklosun

Reyklosun verður almennt um vörðurur, hurð og glugga úr hverju rými. Vörðurur ná upp í um 3,2 m hæð, lofthæð er á bilinu um 6,6-7,6 m, en gluggapog ná upp í 5,8 m (en þjóna má glugga til reyklosunar).

Slökkvibúnaður

Slökkvitatki skv. ÍST EN 3 skulu staðsett við útgönguhurðir. Létvatnstaki (9L) verða á grunnflöti hvers geymslurýmis en auk þess verður létvatnstaki (6L) á milli loftum, og 5 kg kolsýrutaki í inntaksrými. Staðseining slökkvitatkja skal merkt með til þess gerðum skiltum af hæfilegri stærð miðað við sjónfærleig.

Ekki er talin þörf á brunaslöngum í bygginginni þar sem hún er skipt í svo mörg brunahöfn og með takmarkaða brunahættu, og slökkvitatki talin duga fyrir fyrstu viðbörg.

Út- og neyðarlýsing

Út- og neyðarlýsing verður sett upp í húsinu skv. byggingarreglugerð, ÍST EN 1838, ÍST EN 50172 og öðrum tengdum stöðum. Reikna skal með a.m.k. 0,5 lux í hverju rými, 5 lux í slögum og 15 lux í inntaksrými. Merkjia skal útgöngurvegur með gegnumlystum leiðamerkjum en björgunarpog með sjálfsandi skiltum. Lýsing þarf að vera utanhúss við útgir flötaleiða nema götulysingar séu við.

Aðkoma slökkviliða og slökkviviata

Aðkoma er greið umhverfis bygginguna. Ekki er inn á lóðina frá Dverghellu. Áætluð slökkviviatsþörf miðað við stærsta brunahöfn er 1182 l/min (um 20 l/sek) skv. leiðbeiningum Húsnæðis- og mannvirkjastofnunar og er þá miðað við algildaflokk M2.

Viðhald á brunavörðum

Þjónustusamningur verður gerður um útanáðkomandi eftirlit og viðhald á brunavarnakerfum hússins (slökkvitatækjum og út- og neyðarlýsingu).

Dverghella 3 mhl. 01
HafnarfirðiSkrásetjari: Sigríður Ólafsdóttir
Dagsetning: 14.01.2025

TAFLA 1 ORKURAMMI

Byggingarhluti	Lýsing	Flatarmál A (m ²)	U W/(m ² K)	U · A W/K
Þak	PIR einingar	1387,6	0,30	416
Steyptir veggir		0,0	0,40	0
Léttrir veggir	PIR einingar	772,9	0,40	309
Gólf	120 mm plata á fyll.	1365,8	0,40	546
Gluggar/hurðir	Ál-timburgluggar	438,6	3,00	1316
Ofanljós	Plast (polycarbonate)	0,0	3,00	0
Orkurammi		Σ U · A		2588

TAFLA 2 RAUNTAP GEGNUM HUÍP OG BOTNPLÖTU

Byggingarhluti	Lýsing	Flatarmál A (m ²)	U W/(m ² K)	U · A W/K	Einangrunarþ. mm
Þak	PIR einingar	1387,6	0,18	250	100
Steyptir veggir		0,0	0,00	0	0
Léttrir veggir	PIR einingar	772,9	0,23	178	75
Gólf jaðarsvæði	120 mm plata á fyll.	178,0	0,30	23	75
Gluggar	Ál-timburgluggar	154,8	1,60	248	
Hurðir	Ál-hurðir	283,8	2,00	568	
Gólf miðjussvæði	120 mm plata á fyll.	1187,8	0,56	665	0
Rauntap		Σ U · A		1931	

TAFLA 3 TAP GEGNUM KULDABRÝR


Kuldaþýr	Lengd L	ψ(W/mK)	ψ-L (W/K)
Lárettar kuldaþýr við plötuskil, undir jarðveg	0,0	0,79	0,00
Lárettar kuldaþýr við plötuskil	178,0	0,33	58,74
Lóðrettar kuldaþýr við úttegg/innvegg	0,0	0,83	0,00
Kuldaþýr við svalir	0,0	0,83	0,00
Kuldaþýr útistigi-útteggur	0,0	0,60	0,00
Sökkull undir úttegg - fyllt að	0,0	0,44	0,00
Kuldaþýr við hurðir	0,0	0,04	0,00
Sökkull undir úttegg	0,0	0,48	0,00
Sökkull undir innvegg	0,0	0,46	0,00
Aðrar	0,0	0,00	0,00
Kuldaþýr		Σ ψ · L	58,7


ORKURAMMI (Tafla 1)	2588	Krafa
RAUNTAP GEGNUM HUÍP OG BOTNPLÖTU (Tafla 2)	1931	
TAP GEGNUM KULDABRÝR (Tafla 3)	59	
Tafla 2+3		1990
Er Krafa/Raun>1,0?		1,30
		í lagi

Grein 13.3.4	Leidnitaþ á fermetra gólfs pr. °C	1.46	W/m ² °C	Fast gler	1,60
Grein 13.3.2	Útteggir, vegið meðaltal	engin krafa	í lagi	Opnarett gler	1,60

Útg.		Dags.		Skýring		Bráf.	
shs 18.06.2025							
Gríma arkitektar							
Laugavegi 178 - 105 Reykjavík S: 511-8777 / 897-3780 www.grimaark.is							
Undirskrift hönnuðar							
Aðalhönnuður: Sigríður Ólafsdóttir arkitekt FAI - kt. 071070-5069 nefning: sigga@grimaark.is							
Heimilisfang: Dverghella 3							
Sveitafélag: Hafnarfjörður							
Verktengur: Geymsluhúsnæði og léttrur iðnaður							
Landnúmer:				Staðgreinir:			
1. Aðaluppdráttur							
Afstöðumynd							
Byggingarlýsing og skráningartafla							
Hannað af: SÖ				Matshluti:			
Tafnað af: IL				Mælikvæði: 1 : 500			
Yfirfarir af: SÖ				Dagsetning: 7.4.2025			
2023-10-20				A_1_Y_01			
Verkunúmer		Teikningarnúmer		Bls.		Útgáf	
HÖNNUÐUR ÁSKILUR SÉR ALLAN RÉTT A TEKNINGUM - FJÓLFÖLDUN ER HÁD SKRIFLEGS SAMBYRÐ							

Bláðagstær: A1

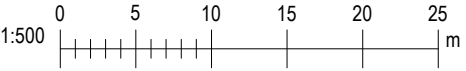

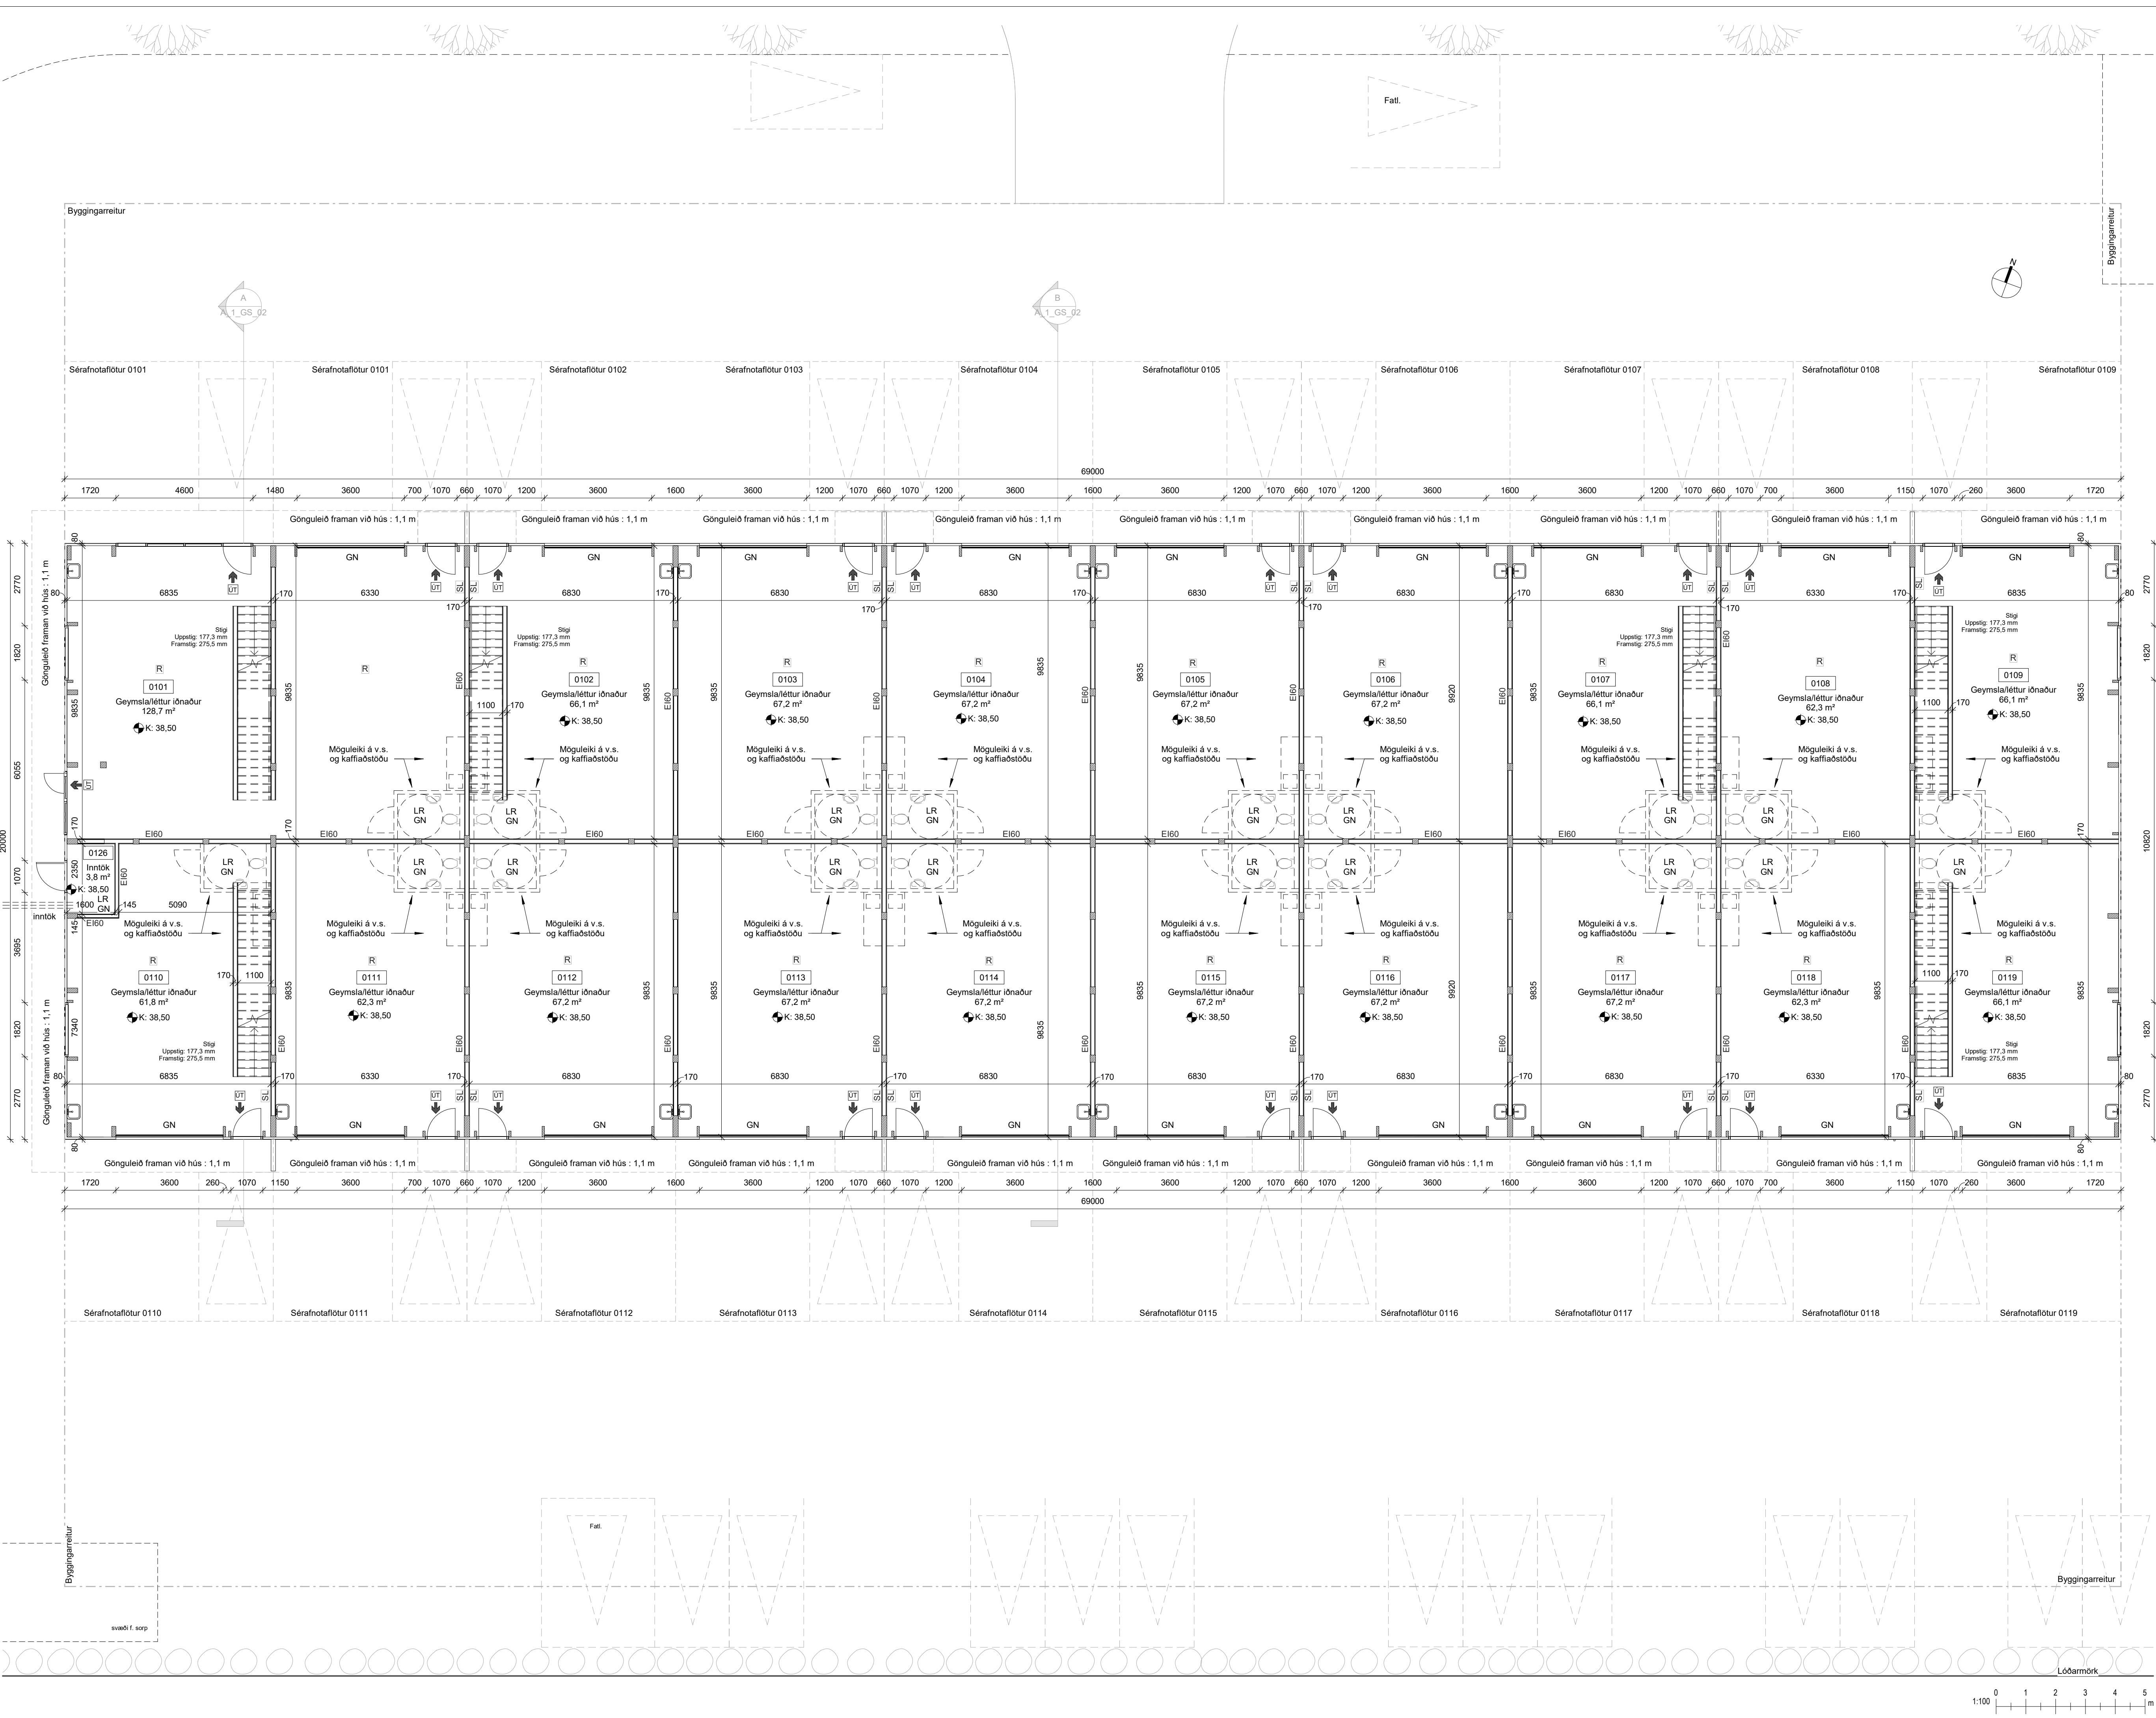


SKÝRINGAR

0101	Rymisnúmer
Ei60, REi60	Brunaból Veggja
Ei60-Cs	Brunaból Hurða
Ew30	Brunaból Glugga
BO	Björgunarp
ÚT	Flóttaleið
→	Reyskynjari prinsipp staðsetning
⊙	Spúslanga
RL	Reyklosun
SL	Handstökkvitæki
LR	Vélran loftfæsing
nf	Göfnidurfall
pnf	Þakniðurfall
ong	Öryggisgler
—	Lóðamörk
---	Byggingareitur
⊕	Gólfkoti - fullfrág, gólf

Útg.	Dags.	Skýring	Br.af.
Gríma arkitektar Laugavegi 178 - 105 Reykjavík S: 511-8777 / 897-3760 www.grimaark.is			
Undirskrift hönnuðar			
Aðalhönnuður: Sigríður Ólafsdóttir arkitekt FAI - kt. 071070-5069 nefning: sigga@grimaark.is			
Heimilisfang: Dverghella 3			
Sveitafélag: Hafnarfjörður			
Verktugund: Geymsluhúsnæði og léttur íðnaður			
Landnúmer:		Staðgreinir:	
1. Aðaluppdráttur			
Grunnmynd 1.Hæð			
Hannað af: SÓ		Matshluti:	
Teiknað af: IL		Mælikvarði: 1 : 100	
Yfirfarir af: SÓ		Dagsetning: 22.05.2025	
2023-10-20		A_1_G_01	
Verknúmer	Teikningarúmer	Bls.	Útgáf
HÖNNUÐUR ÁSKILUR SÉR ALLAN RÉTT A TEKNINGUM - FJÓLFÓLDUN ER HÁÐ SKRIFLEGU SAMBYR.			


Úprentun: 01/09/23

Vískað: 10/06/2025 16:27:23

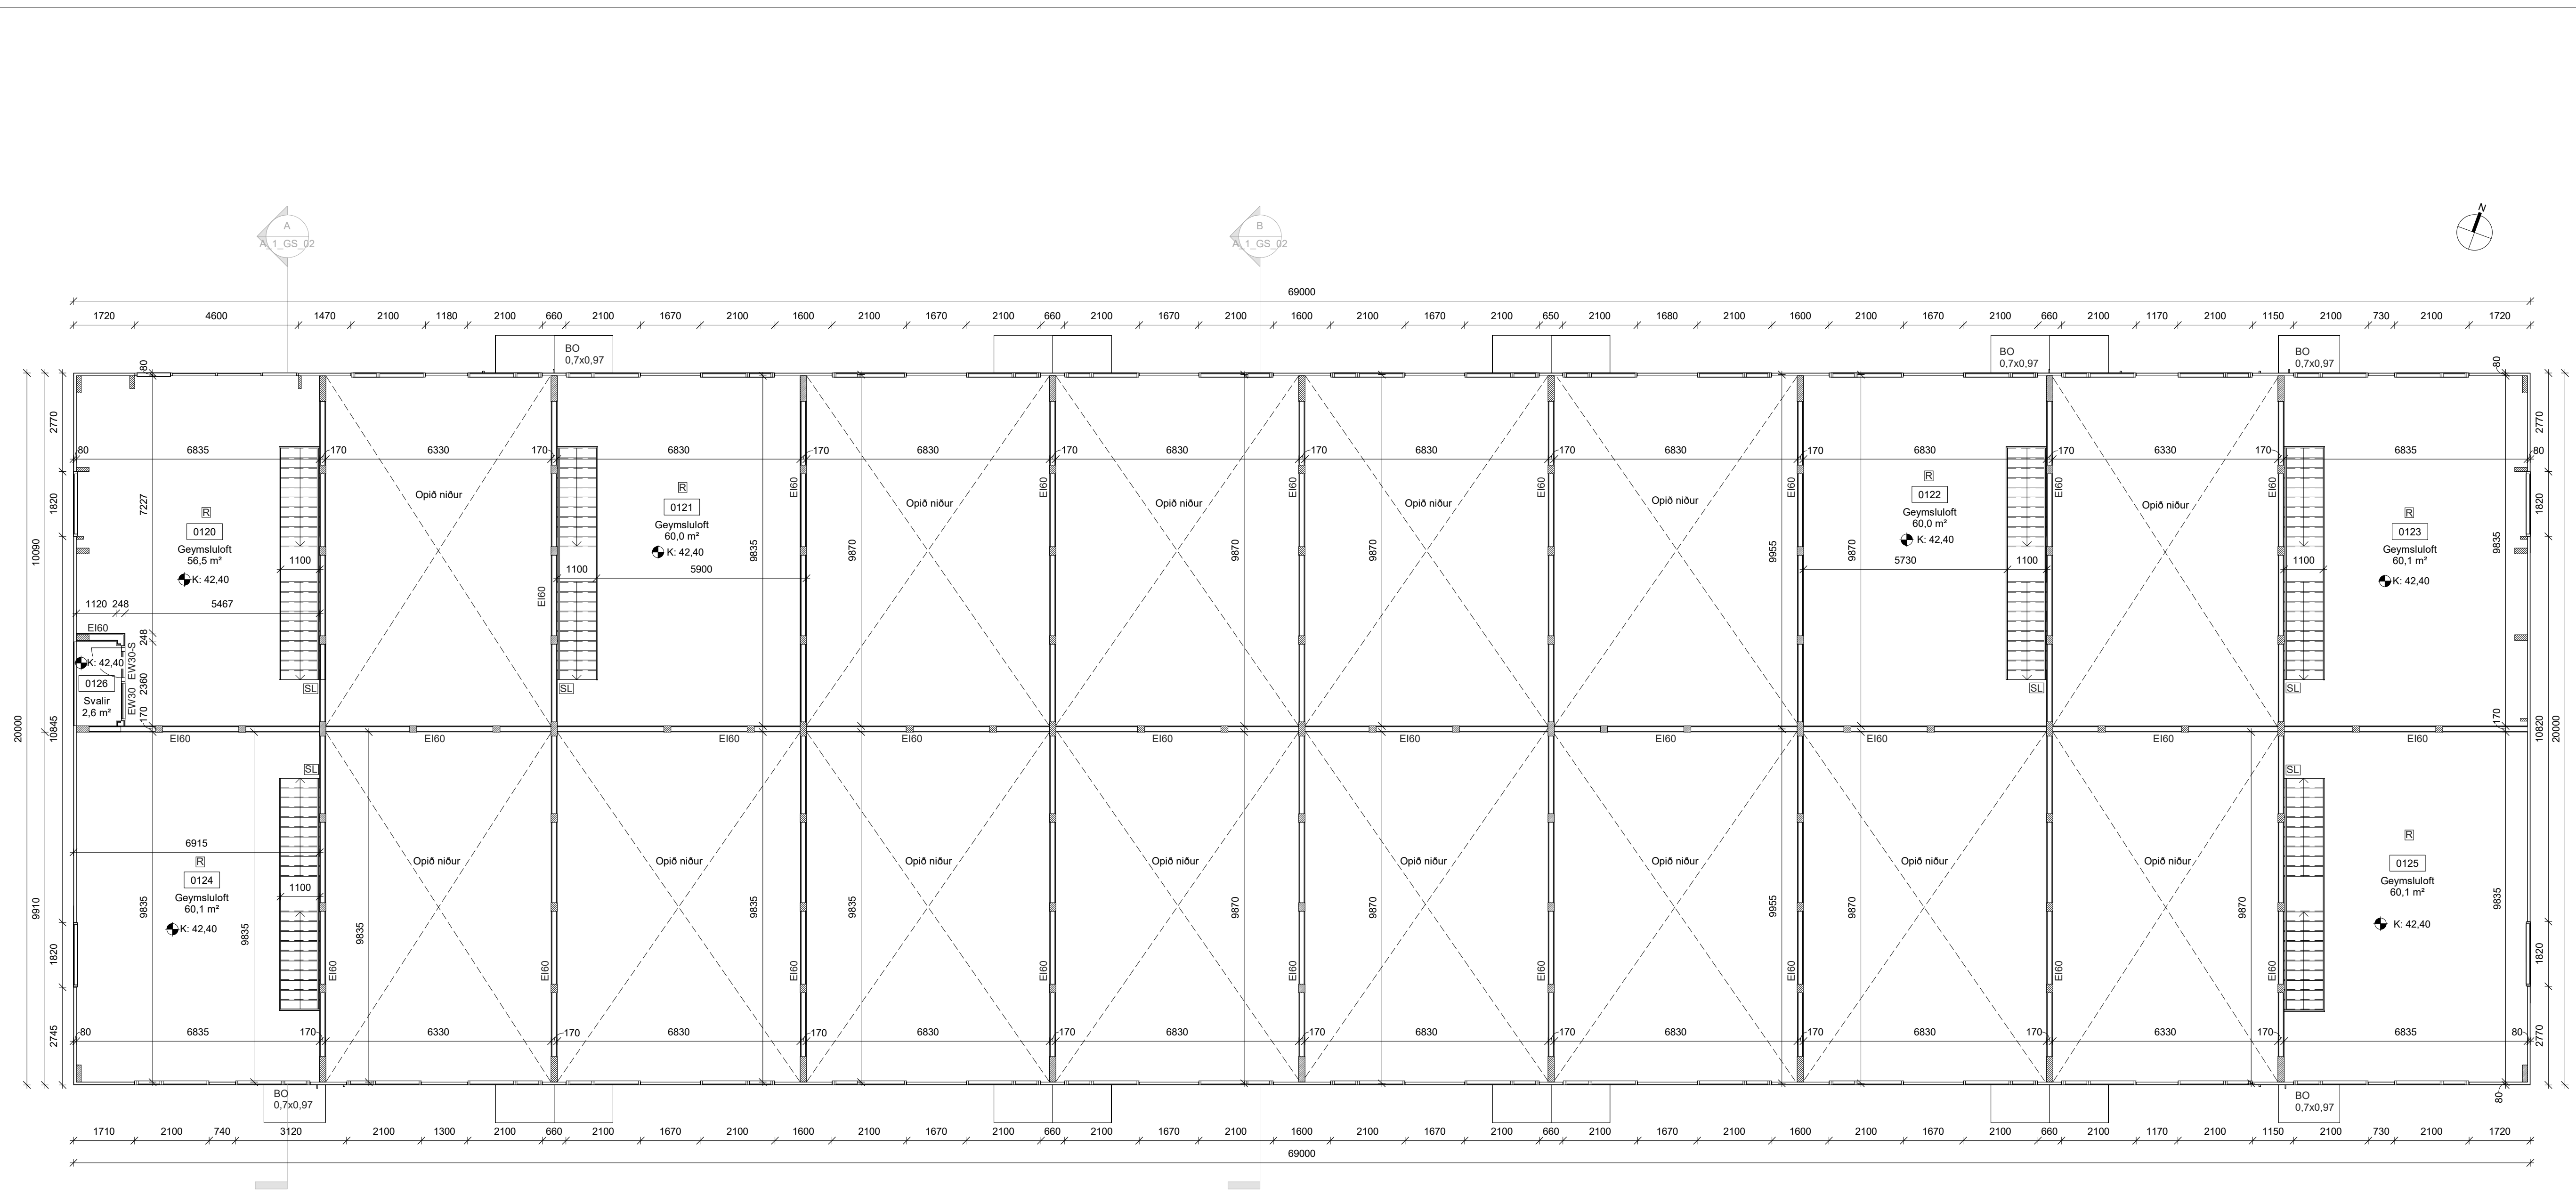


SKÝRINGAR

- 0101 Rýmisnúmer
- Ei60, REi60 Brunaþol Veggja
- Ei60-Cs Brunaþol Hurða
- Ew30 Brunaþol Glugga
- BO. Björgunarop
- ÚT Flóttaleið
- Reykskynjari prinsipp staðsetning
- RL Spólslanga
- SL Reyklosun
- LR Handstökkvitæki
- nf Véiræn loftræsing
- þnf Gólfniðurfalli
- arg Pakniðurfalli
- Öryggisgler
- Lóðamörk
- Byggingareitur
- Gólfkoti - fullfrág. gólf

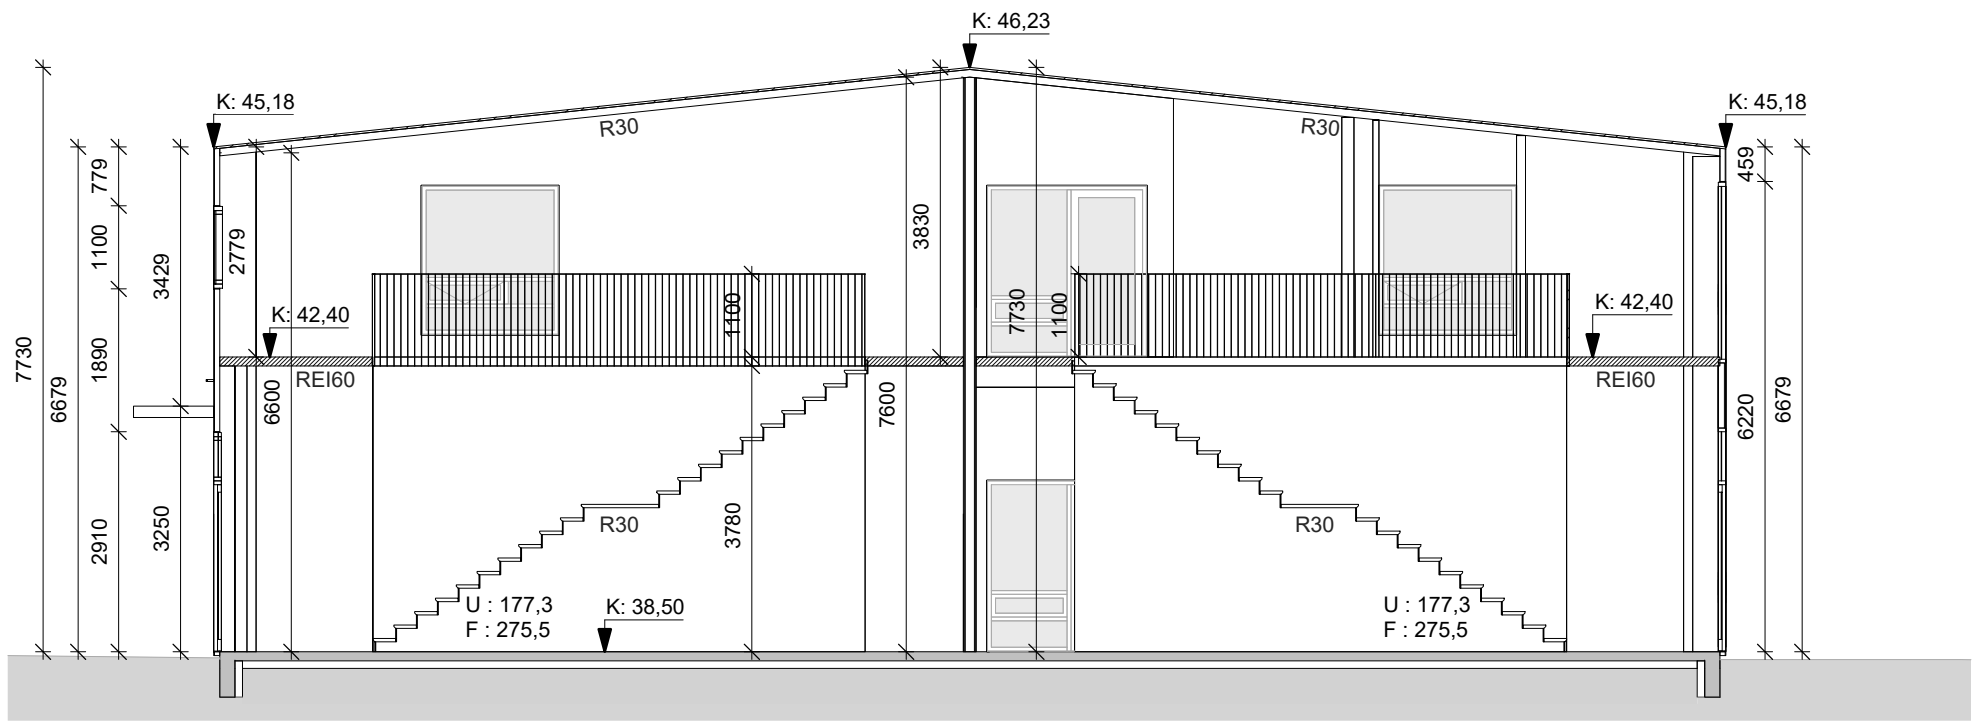






Snið A
1 : 100

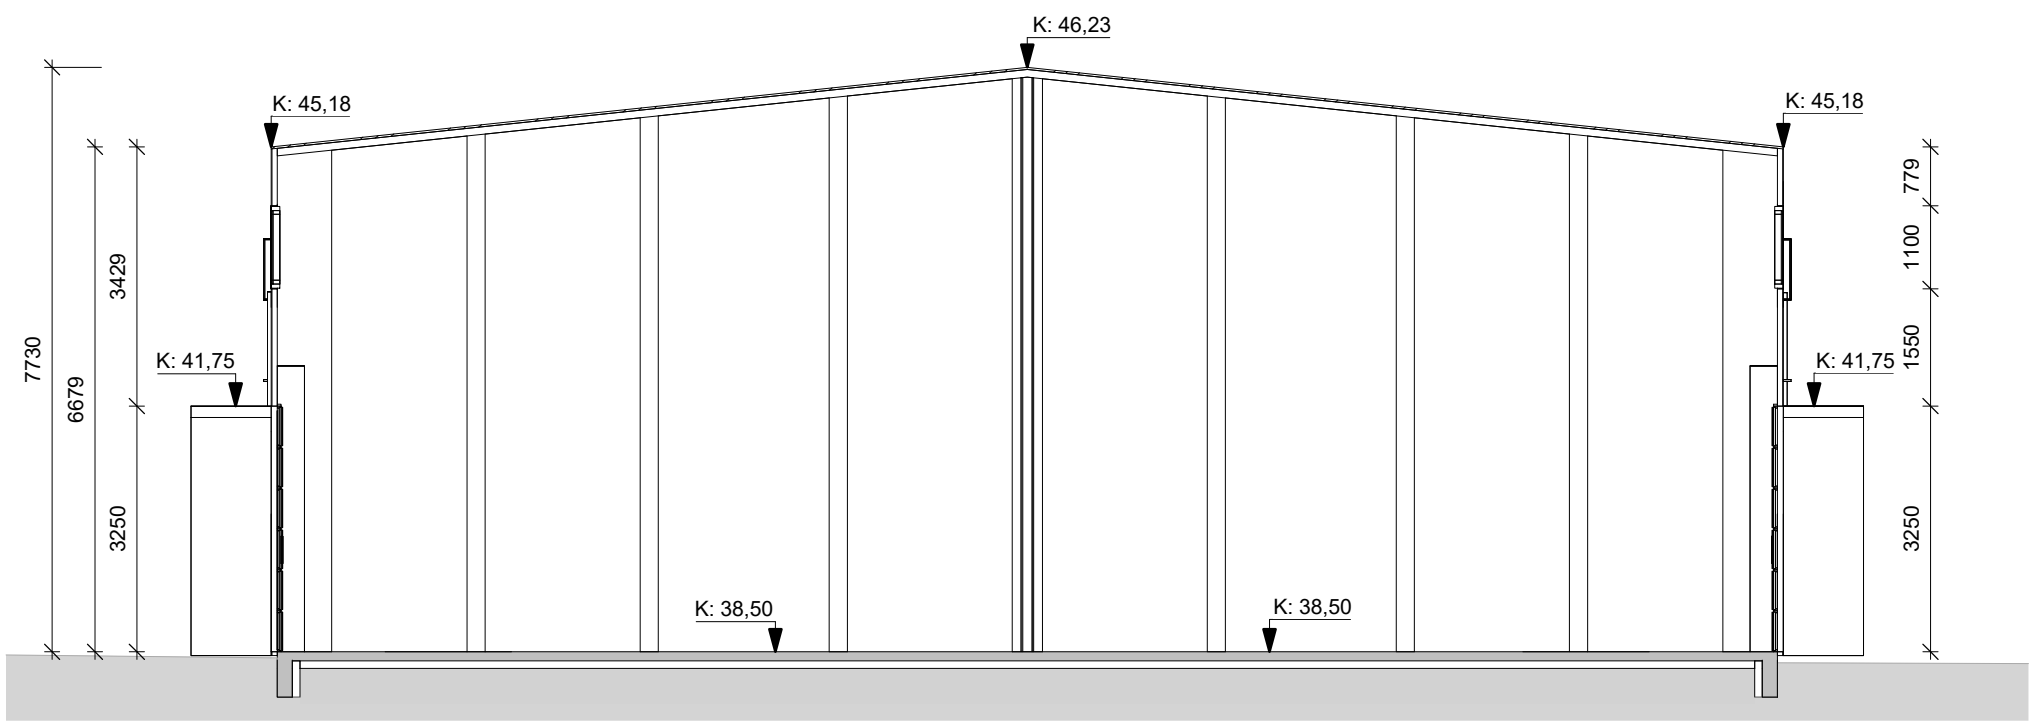

Snið B
1 : 100

Útg.	Dags.	Skýring	Br.af.
Gríma arkitektar Laugavegi 178 - 105 Reykjavík S: 511-8777 / 897-3760 www.grimaark.is			
Undirskrift hönnuðar			
Aðalhönnuður: Sigríður Ólafsdóttir arkitekt FAI - kt. 071070-5069 nefning: sigga@grimaark.is			
Heimilisfang: Dverghella 3			
Sveitafélag: Hafnarfjörður			
Verktægund: Geymsluhúsnæði og léttur iðnaður			
Landnúmer:		Staðgreinir:	
1. Aðaluppdráttur			
Grunnmynd og snið 2. Hæð grunnmynd Snið A			
Hannað af: SÓ		Matshluti:	
Teiknað af: IL		Mælikvarði: 1 : 100	
Yfirfarið af: SÓ		Dagsetning: 22.05.2025	
2023-10-20		A_1_GS_02	
Verknúmer	Teikninganúmer	Bls.	Útgáf
HÖNNUÐUR ÁSKILUR SÉR ALLAN RÉTT A TEKNINGUM - FJÓLFALÐUN ER HÁÐ SKRIFLEGU SAMBYR.			

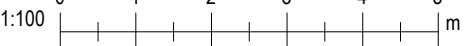

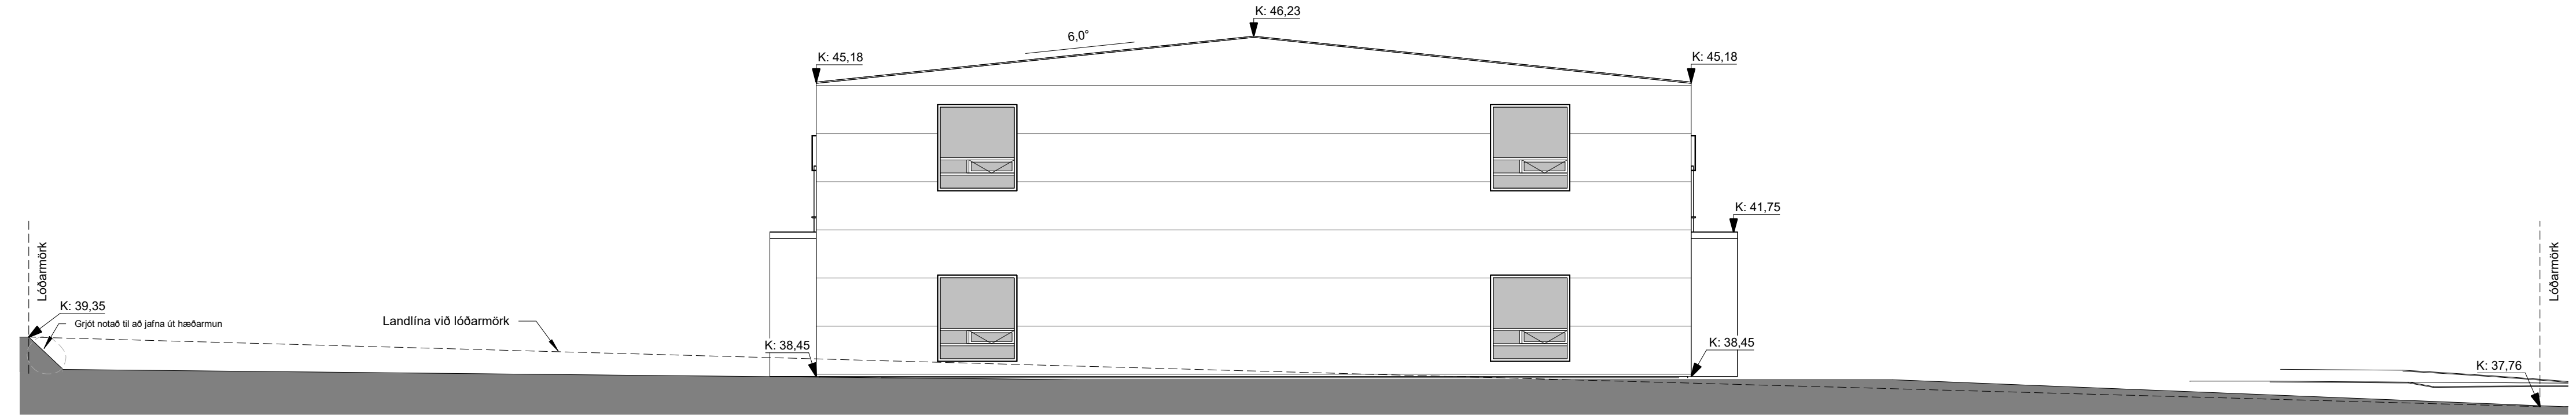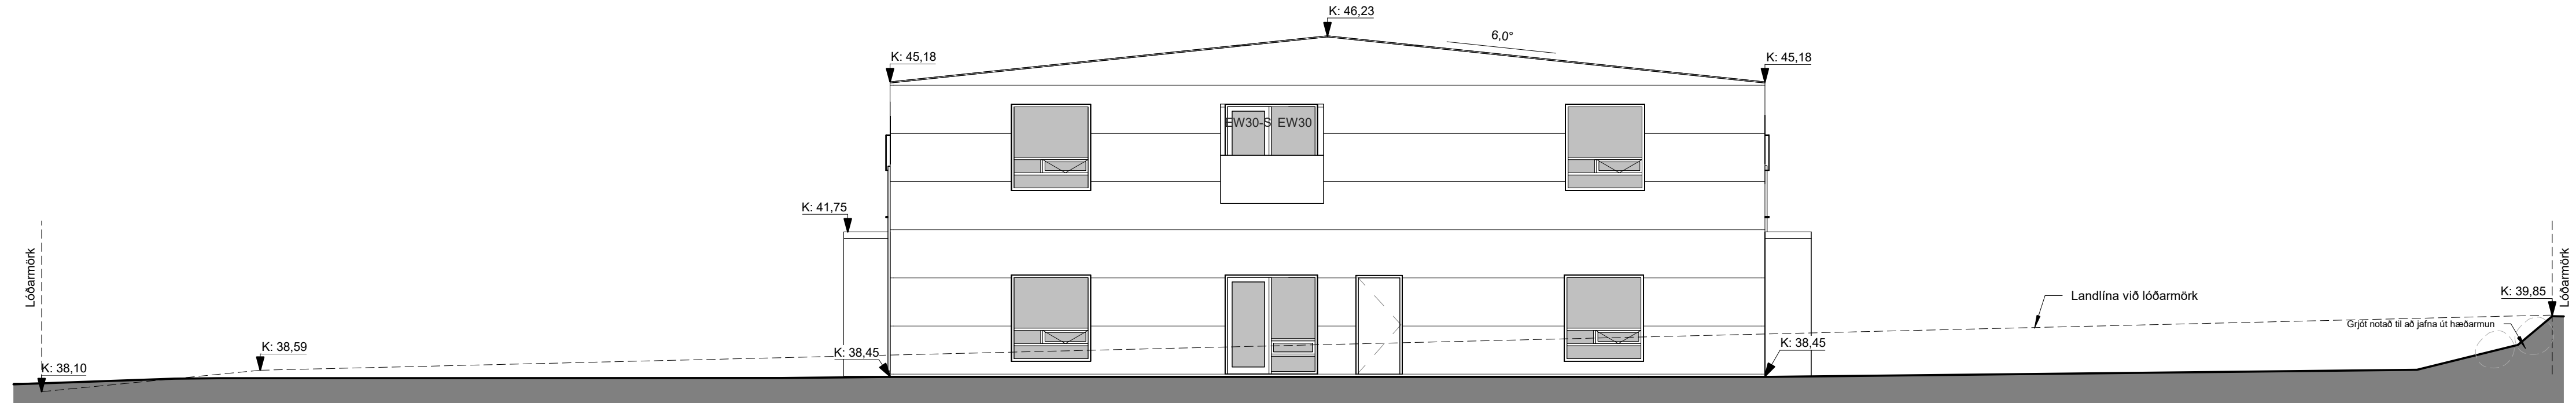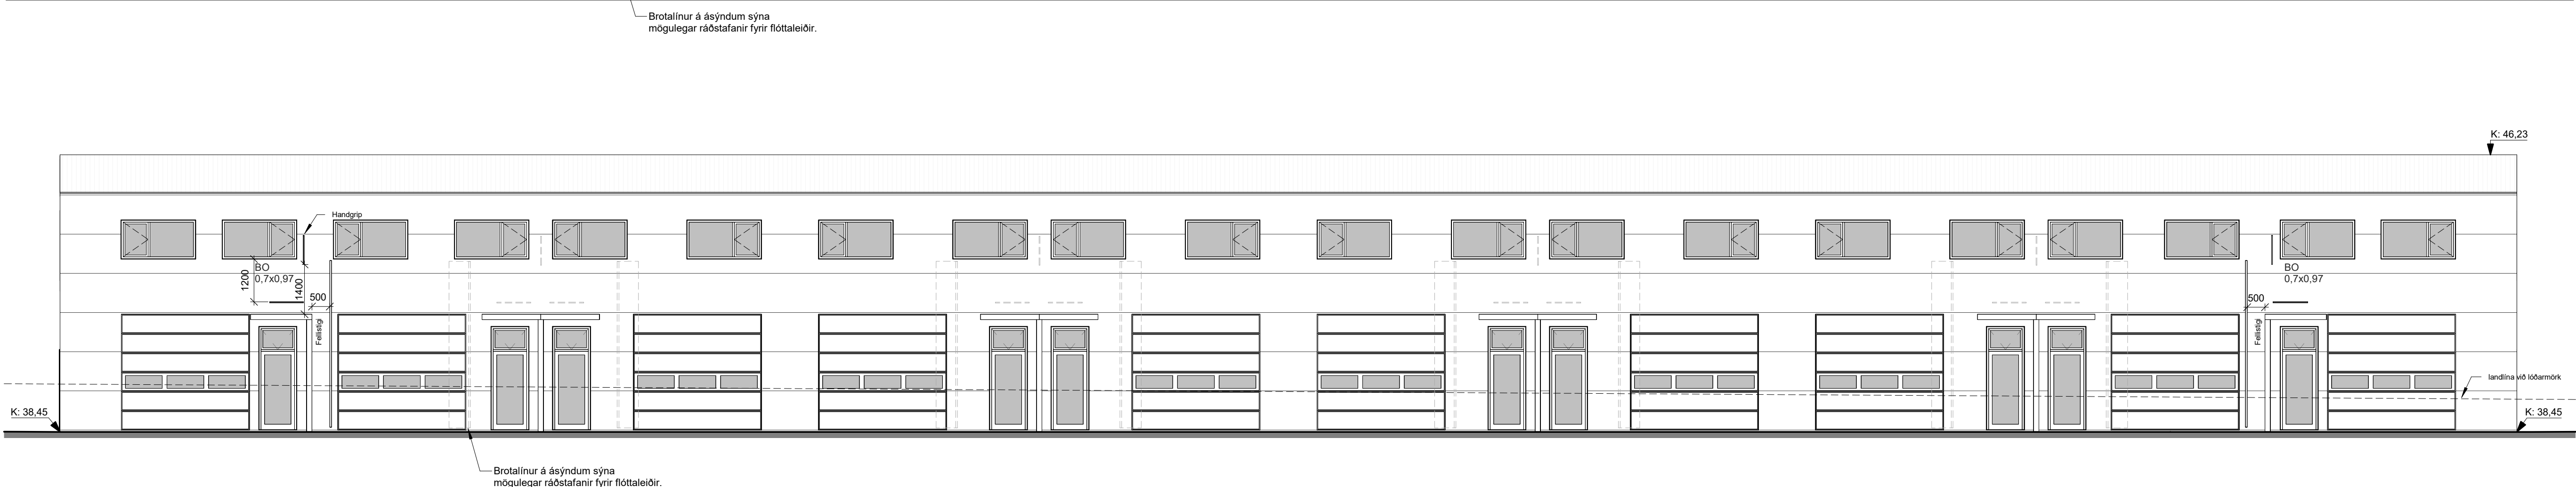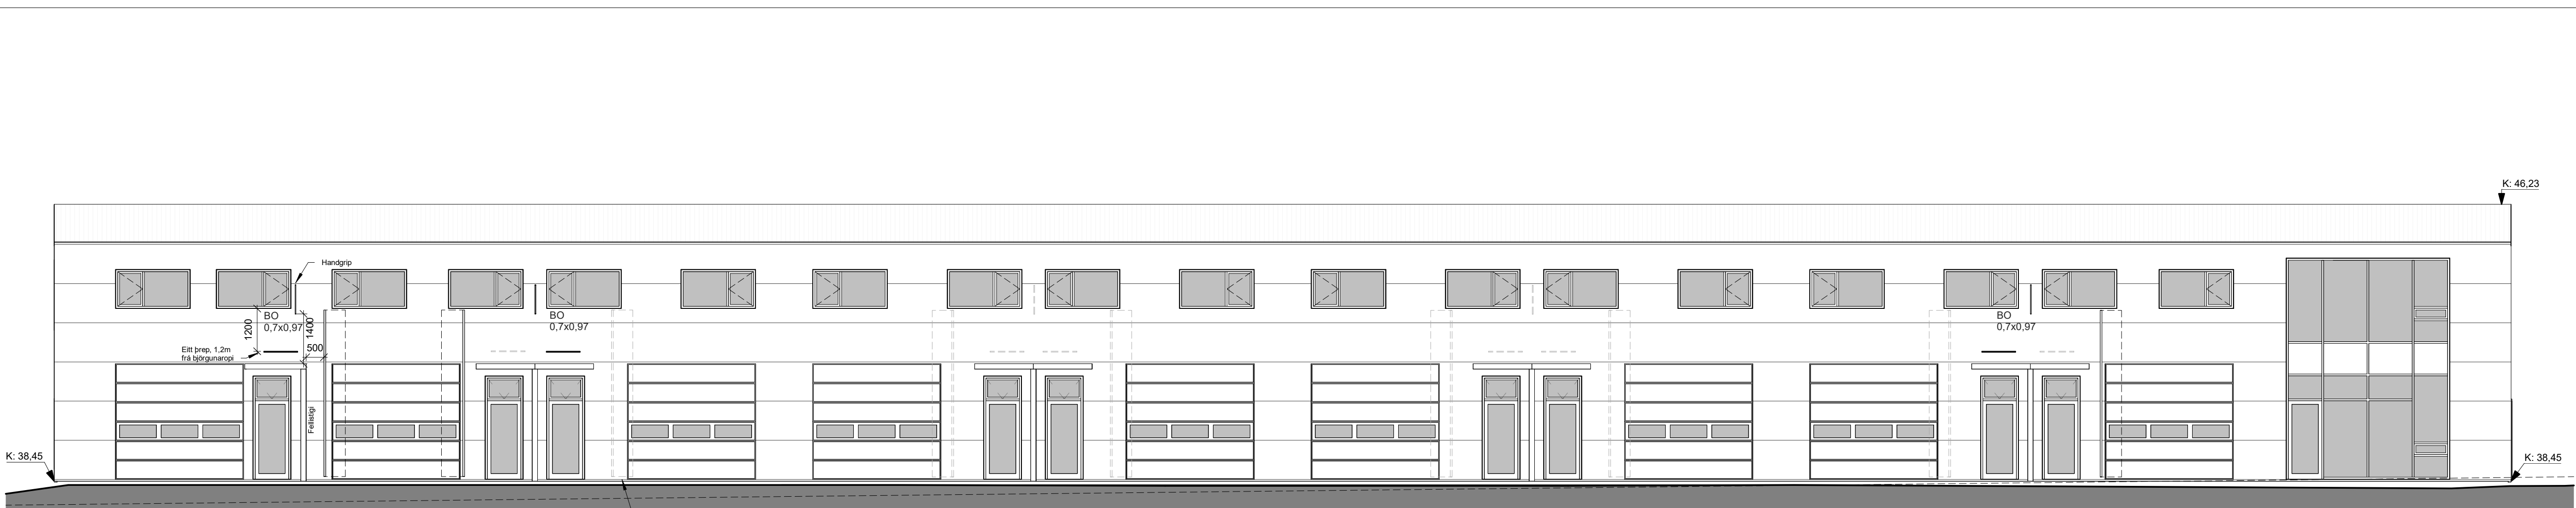

SKÝRINGAR

- 0101 Rýmisnúmer
- EI60, REI60 Brunapól Veggja
- EI60-Cs Brunapól Hurða
- EW30 Brunapól Glugga
- BO. Björgunarop
- ÚT Flóttaleið
- Reykskynjari prinsipp staðsetning
- Spólslanga
- Reyklosun
- Handstökkvitaeki
- Vélræn loftæsing
- LR Gólfniðurfall
- nf Pakniðurfall
- þnf Öryggisgler
- arg Lóðarmörk
- Byggingareitur
- Gólfkoti - fullfrág. gólf

Útg.	Dags.	Skýring	Br.af.
------	-------	---------	--------

Gríma arkitektar

Laugavegi 178 - 105 Reykjavík
S: 511-8777 / 897-3760
www.grimaark.is

Undirskrift hönnuðar

Aðalhönnuður: Sigríður Ólafsdóttir arkitekt FAI - kt. 071070-5069
nefning: sigga@grimaark.is

Heimilisfang:

Dverghella 3

Sveitafélag:
Hafnarfjörður

Verkeignund:
Geymsluhúsnæði og léttur iðnaður

Landnúmer: Staðgreinir:

1. Aðaluppdráttur

Ásýndir

Ásýnd suður, austur, norður og vestur

Hannað af:	SÓ	Matshluti:	
Teiknað af:	IL	Mælikvarði:	1 : 100
Yfirfarið af:	SÓ	Dagsetning:	22.05.2025




2023-10-20

A_1_Á_01

Verknúmer Teikningarnúmer Bls. Útgáf

HÖNNUÐUR ÁSKILUR SÉR ALLAN RÉTT A TÆKNINGUM - FJÓLFÓLDUN ER HÁÐ SKRIFLEGU SAMBYR.

1:100 0 1 2 3 4 5 m

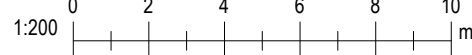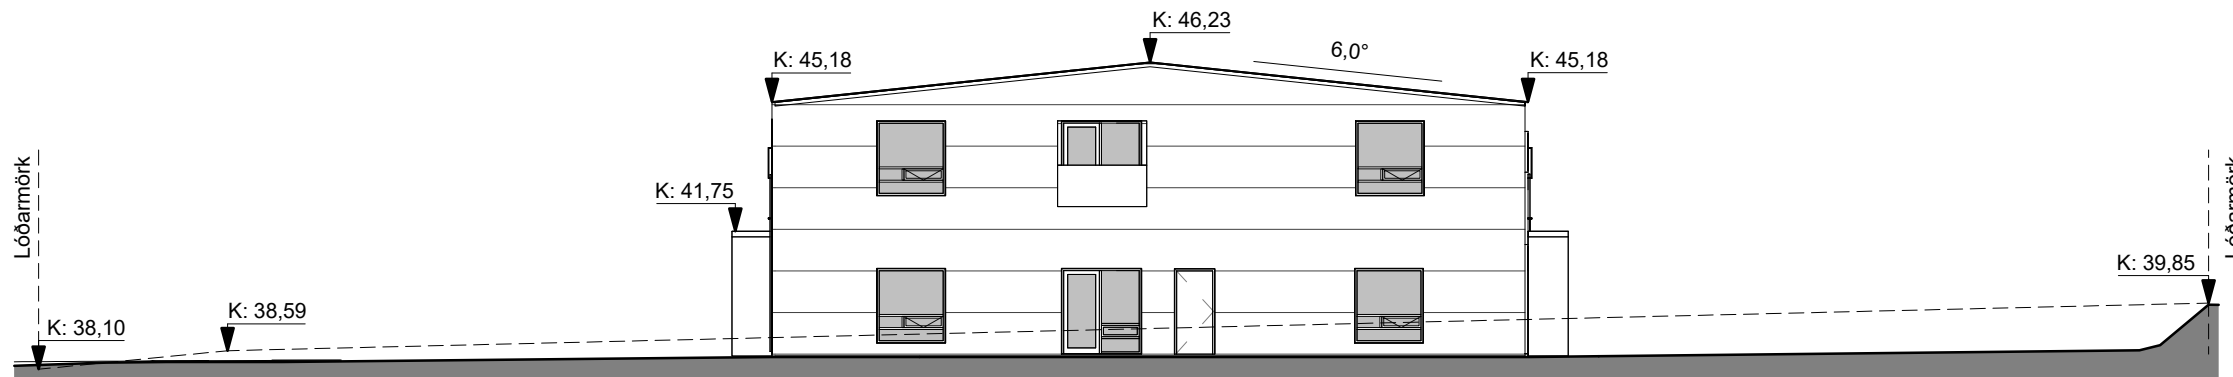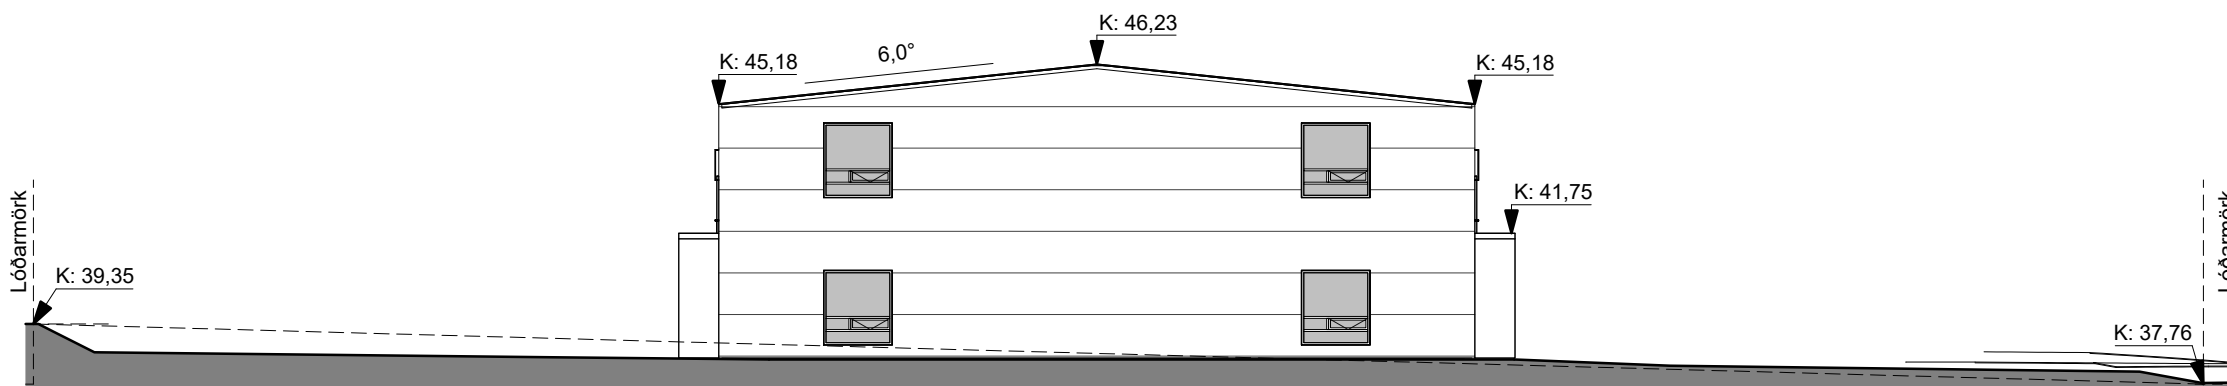

Útg.	Dags.	Skýring	Br.af.
------	-------	---------	--------

Gríma arkitektar
Laugavegi 178 - 105 Reykjavík
S: 511-8777 / 897-3780
www.grimaark.is

Undirskrift hönnuðar

Aðalhönnuður: Sigríður Ólafsdóttir arkitekt FAI - kt. 071070-5069
nefning: sigga@grimaark.is

Heimilisfang:

Dverghella 3

Sveitafélag:

Verktegund:

Landnúmer: Staðgreinir:

1.Aðaluppdráttur

Ásýndir - yfirlit

Ásýnd suður, austur, norður og vestur

Hannað af:	SÓ	Matshluti:	
Teiknað af:	IL	Mælikvarði:	1 : 200
Yfirfarið af:	SÓ	Dagsetning:	22.05.2025

2023-10-20	A_1_Á_02	Útgáf
Verknúmer	Teikninganúmer	Bls.
HÖNNUÐUR ÁSKILUR SÉR ALLAN RÉTT A TÆKNINGUM - FJÓLFÖLDUN ER HÁÐ SKRIFLEGU SAMBYR.		

Bláastærð: A1