



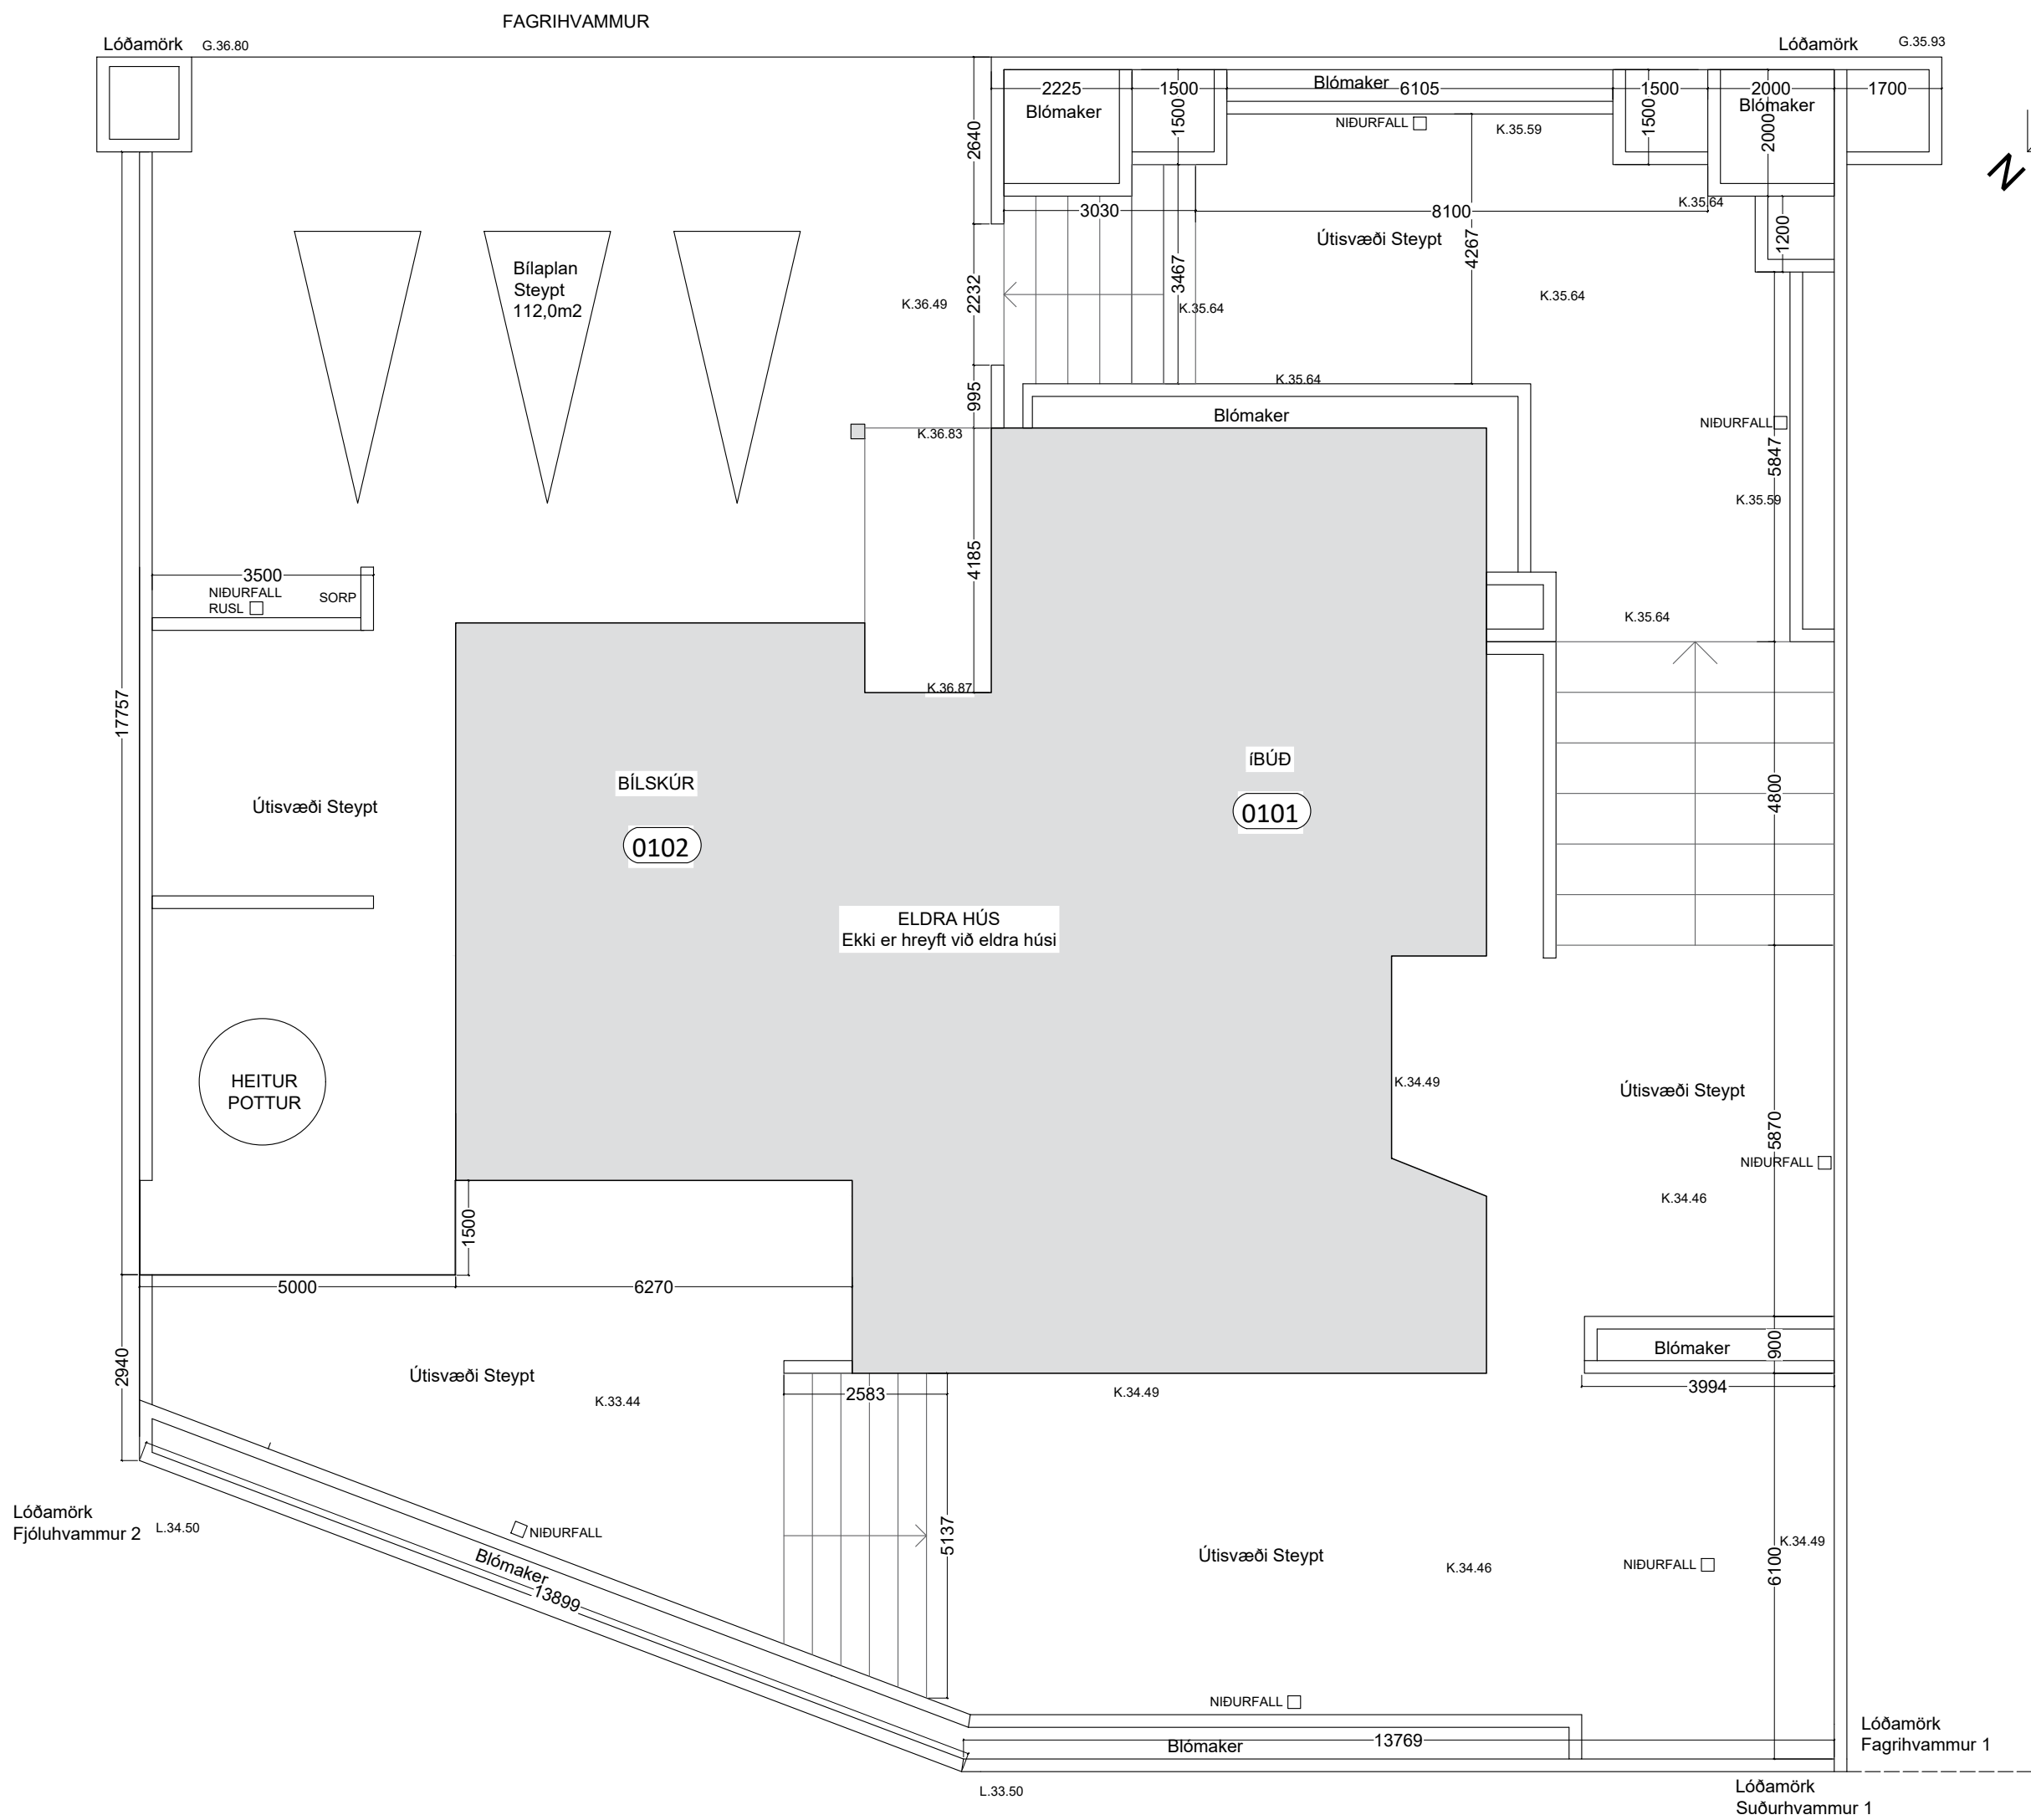


GRUNNMYND HÆÐ

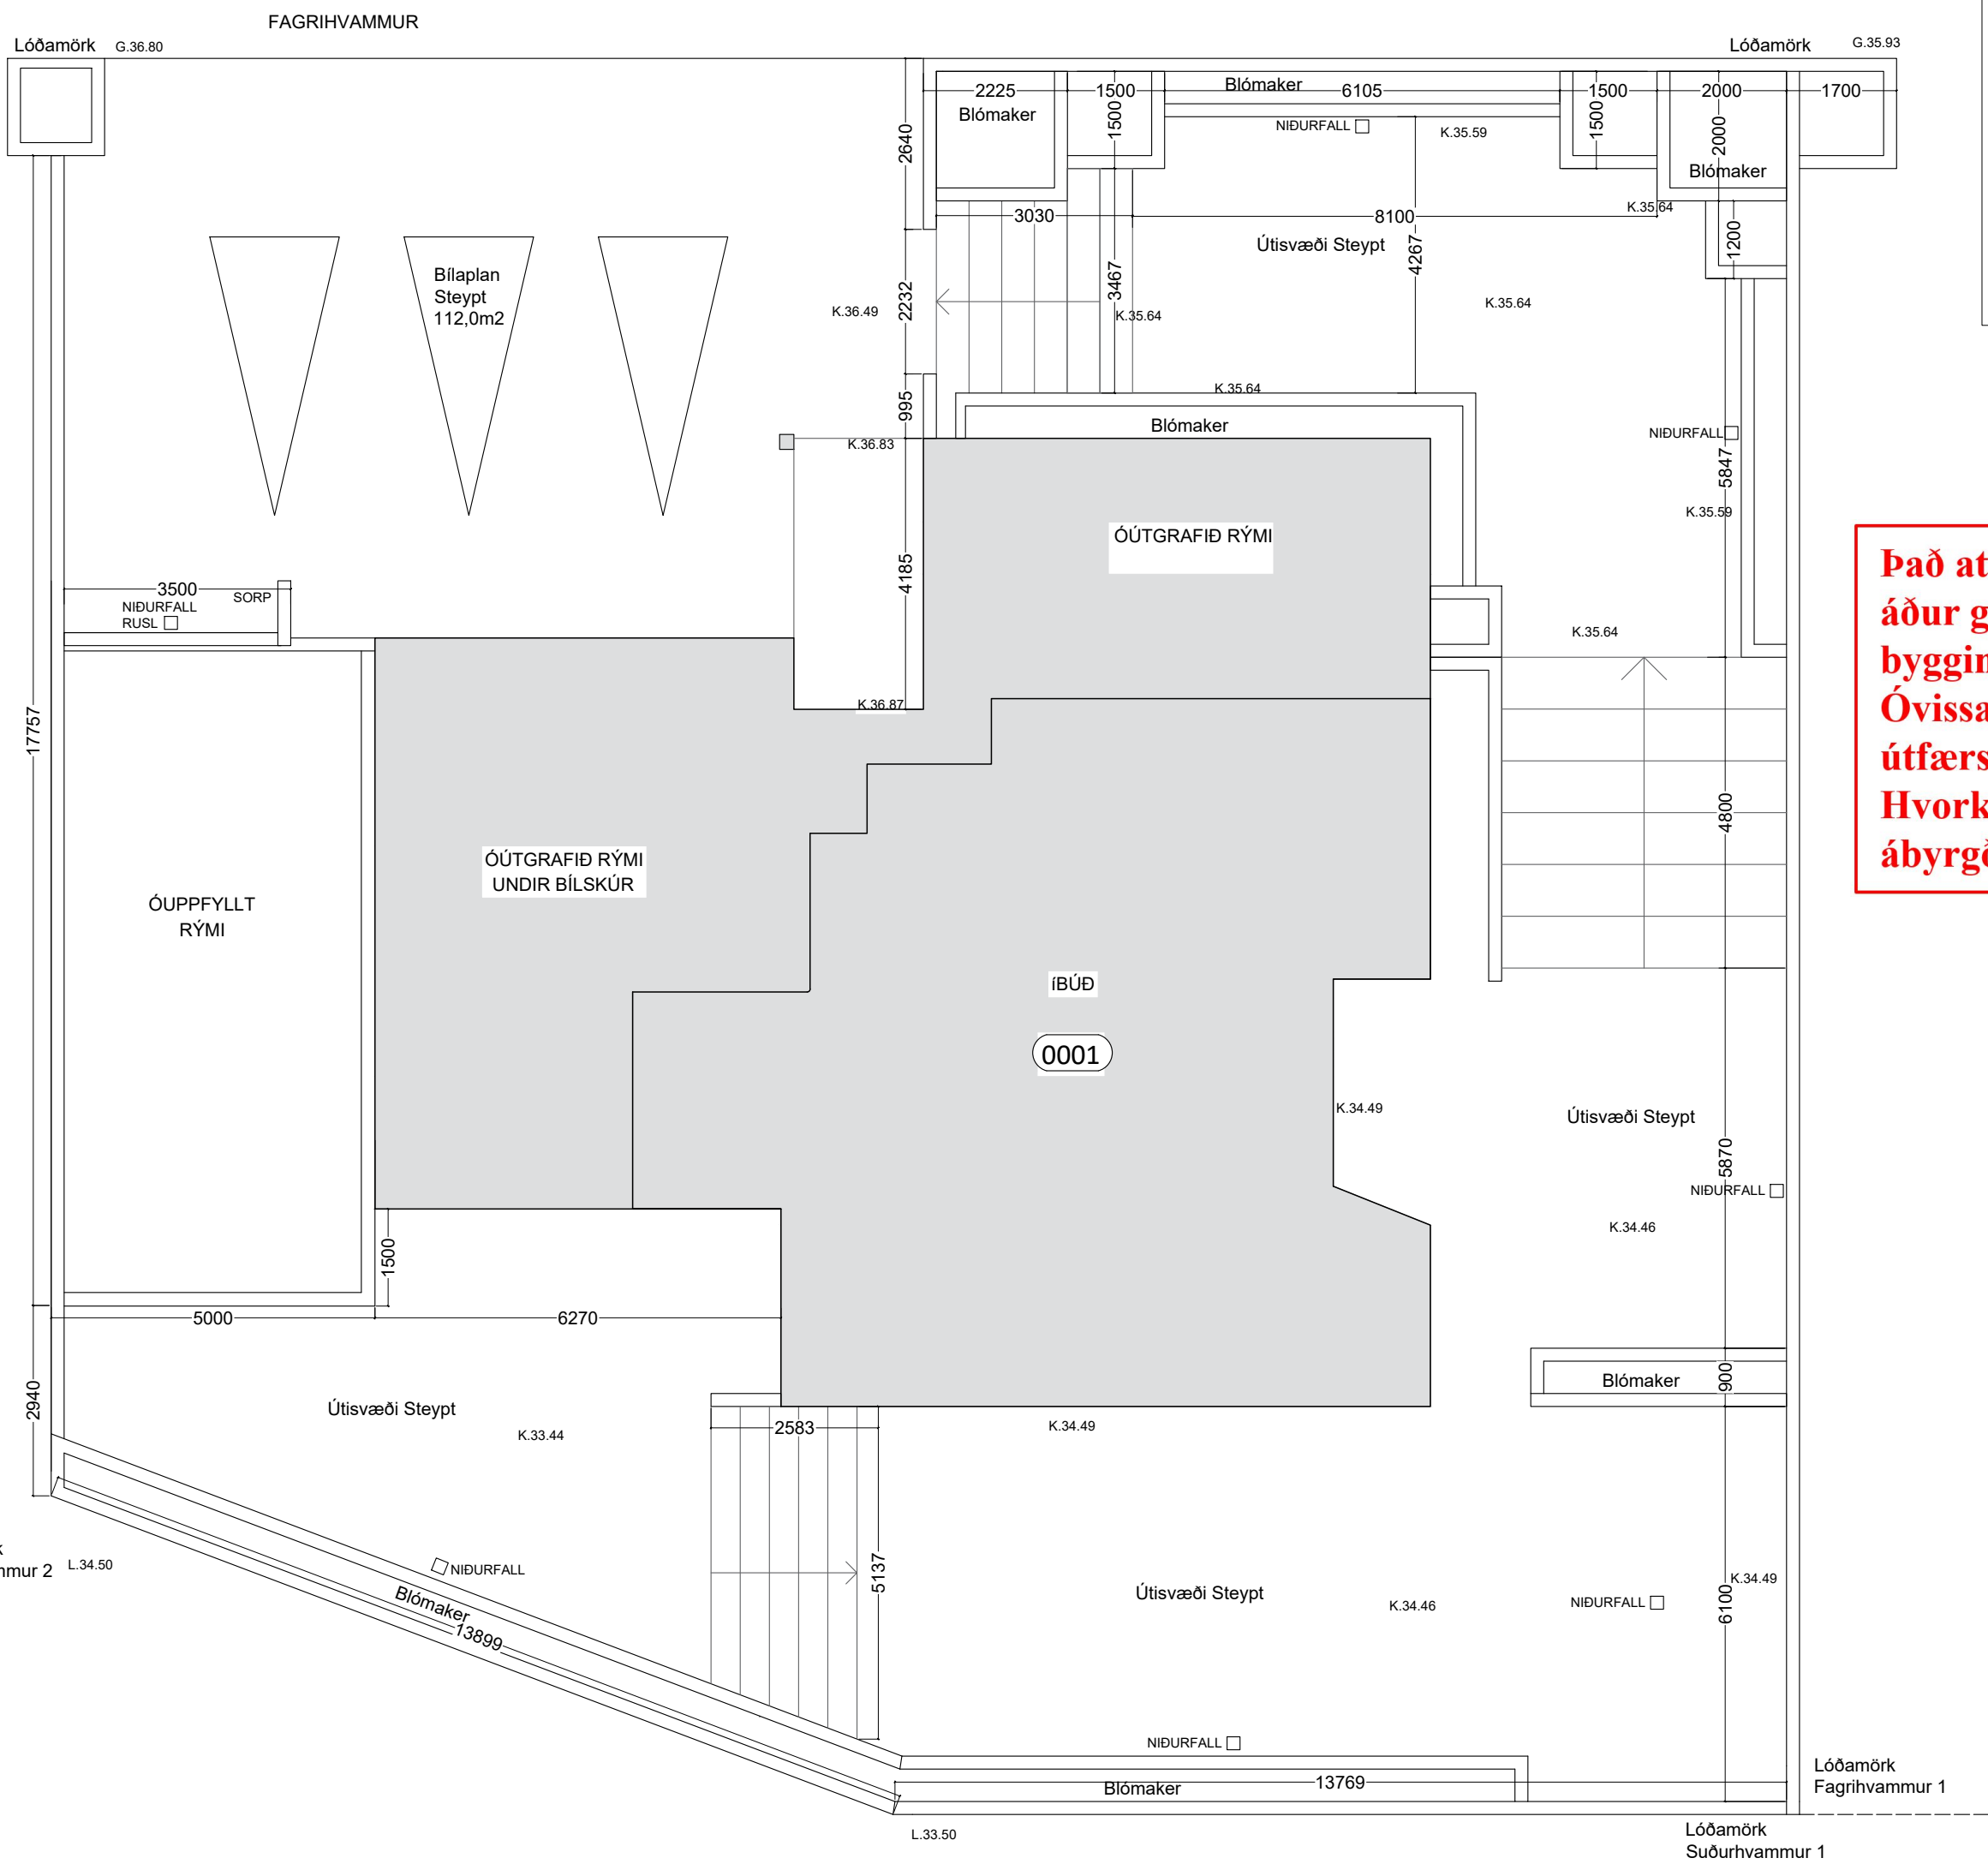

GRUNNMYND JARÐHÆÐ

Það athugast að um er að ræða samþykkt á áður gerðri framkvæmd sem gerð var án byggingarleyfis. Óvissa kann því að vera um uppbyggingu og útfærslu framkvæmdar. Hvorki er skráð verktrygging á verkið né ábyrgðaraðilar.

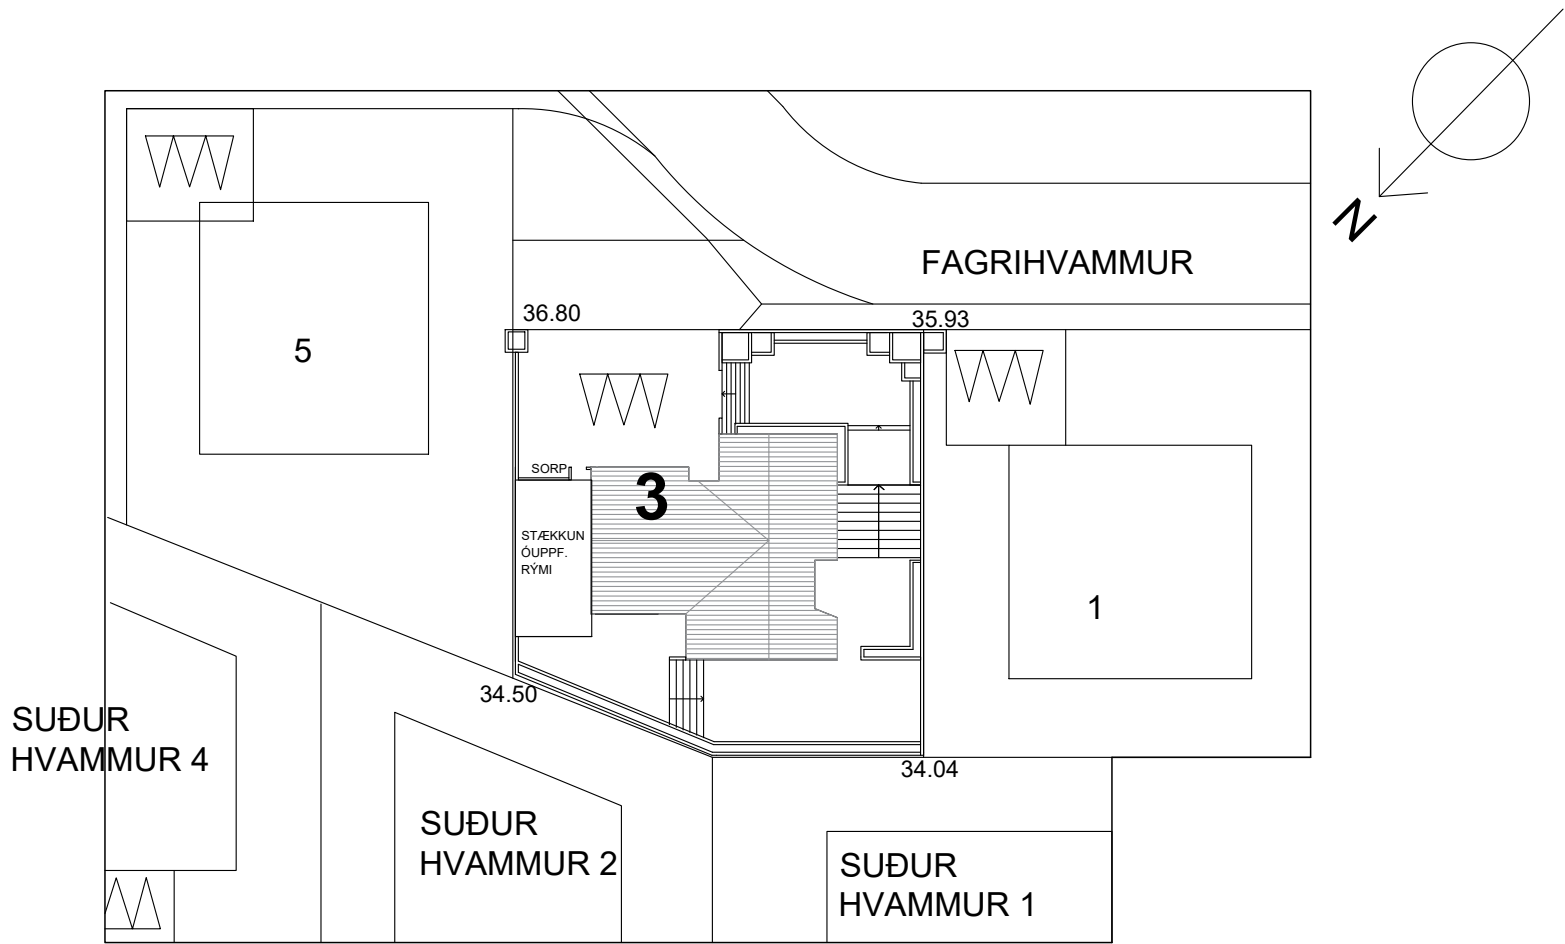






AFSTÖÐUMYND
1:500


Fagrihvammur 3 - Byggingarlýsing Landeignanúmer : L120426

Húsið er steinsteypt einbýlishús byggt árið 1979 og teiknað af Agnari Magnússyni. Sótt er um leyfi fyrir þegar gerða stoðveggi lóðarmarka og steypa veggir inann lóðar samkvæmt teikningu.

Engar breytingar eru gerðar á eldra húsi.

Teikning: Eggert Guðmundsson Kennitala 230156-2399 isport@simnet.is / S.777-4057		
Heiti:	Fagrihvammur 3, 220 Hafnarfjörður	
Verkefni:	Grunnmynd	Mkv. 1:100 1:500 A1 Dags. 13.08.2025

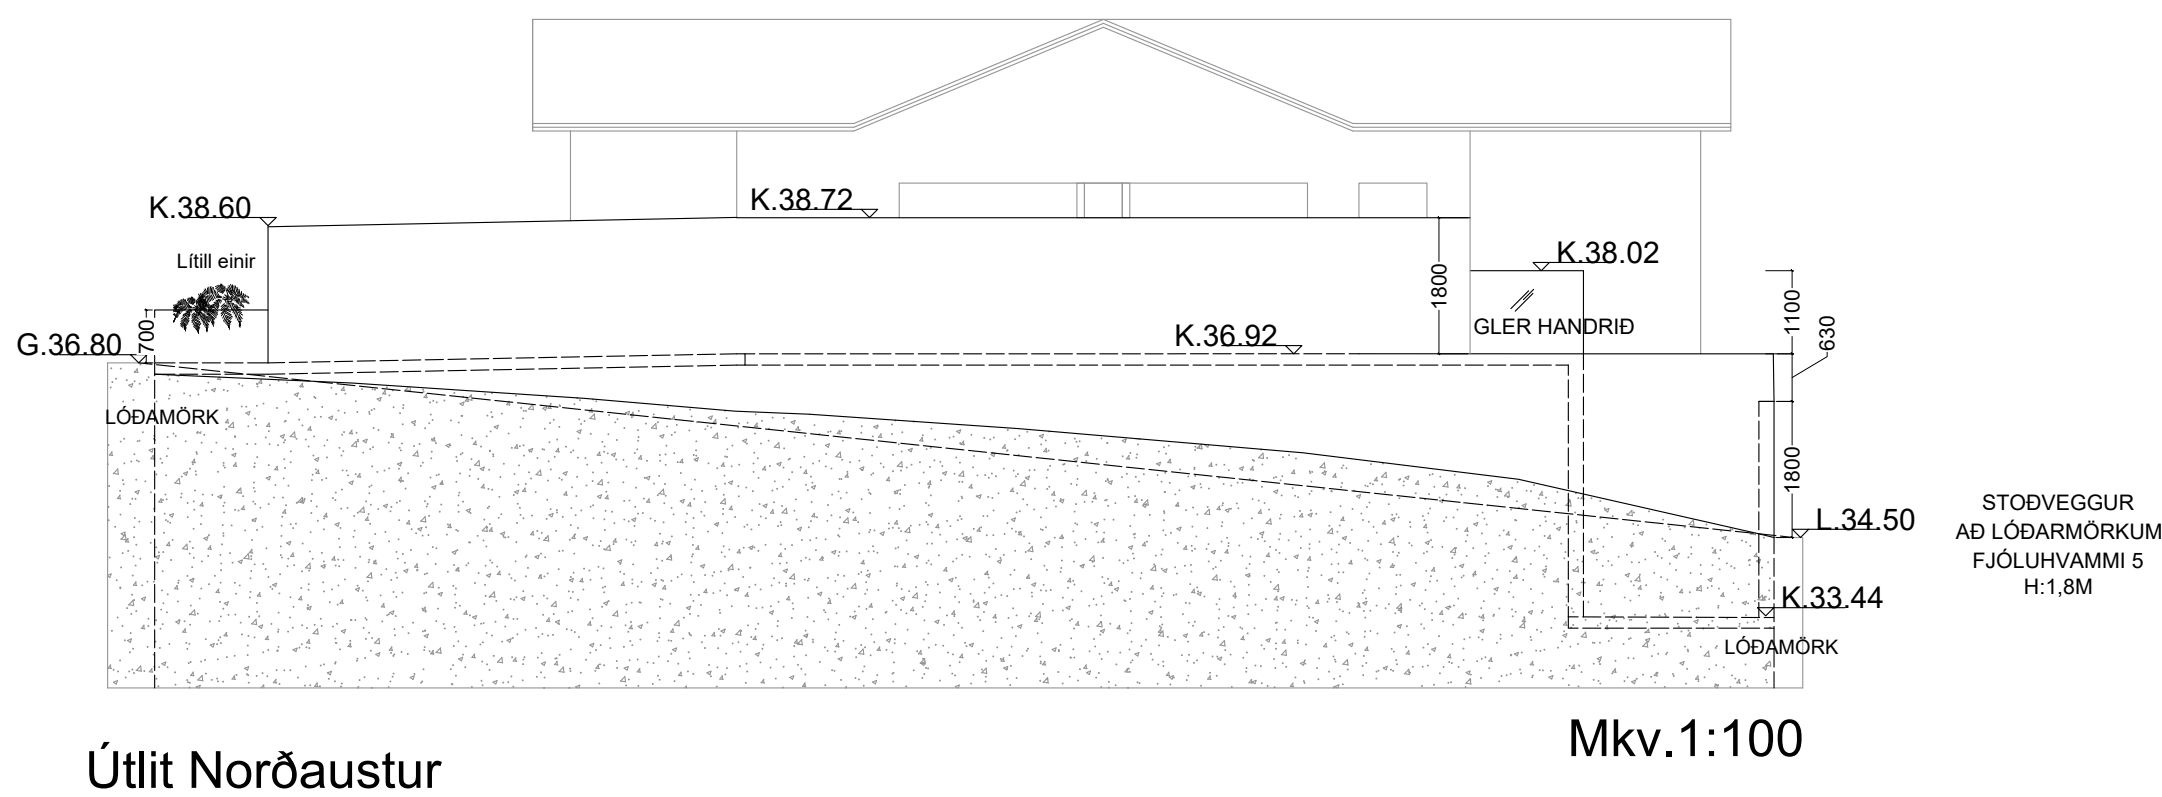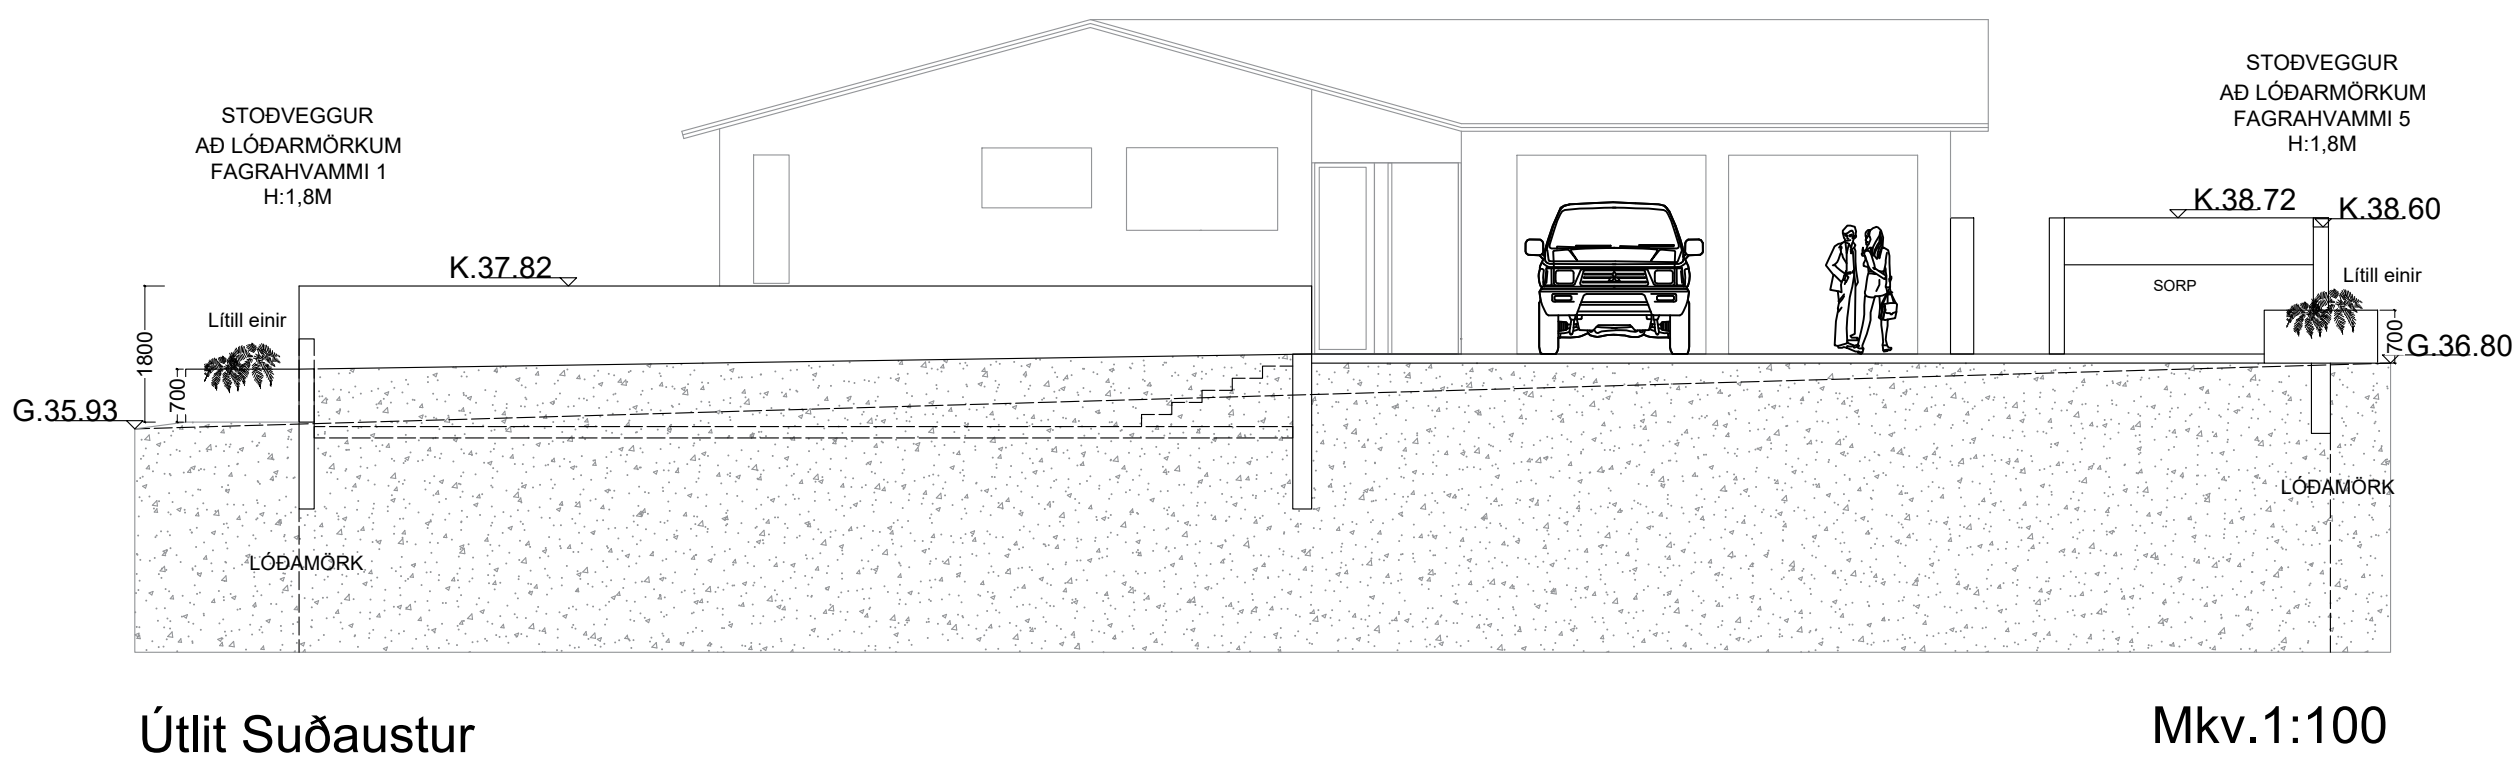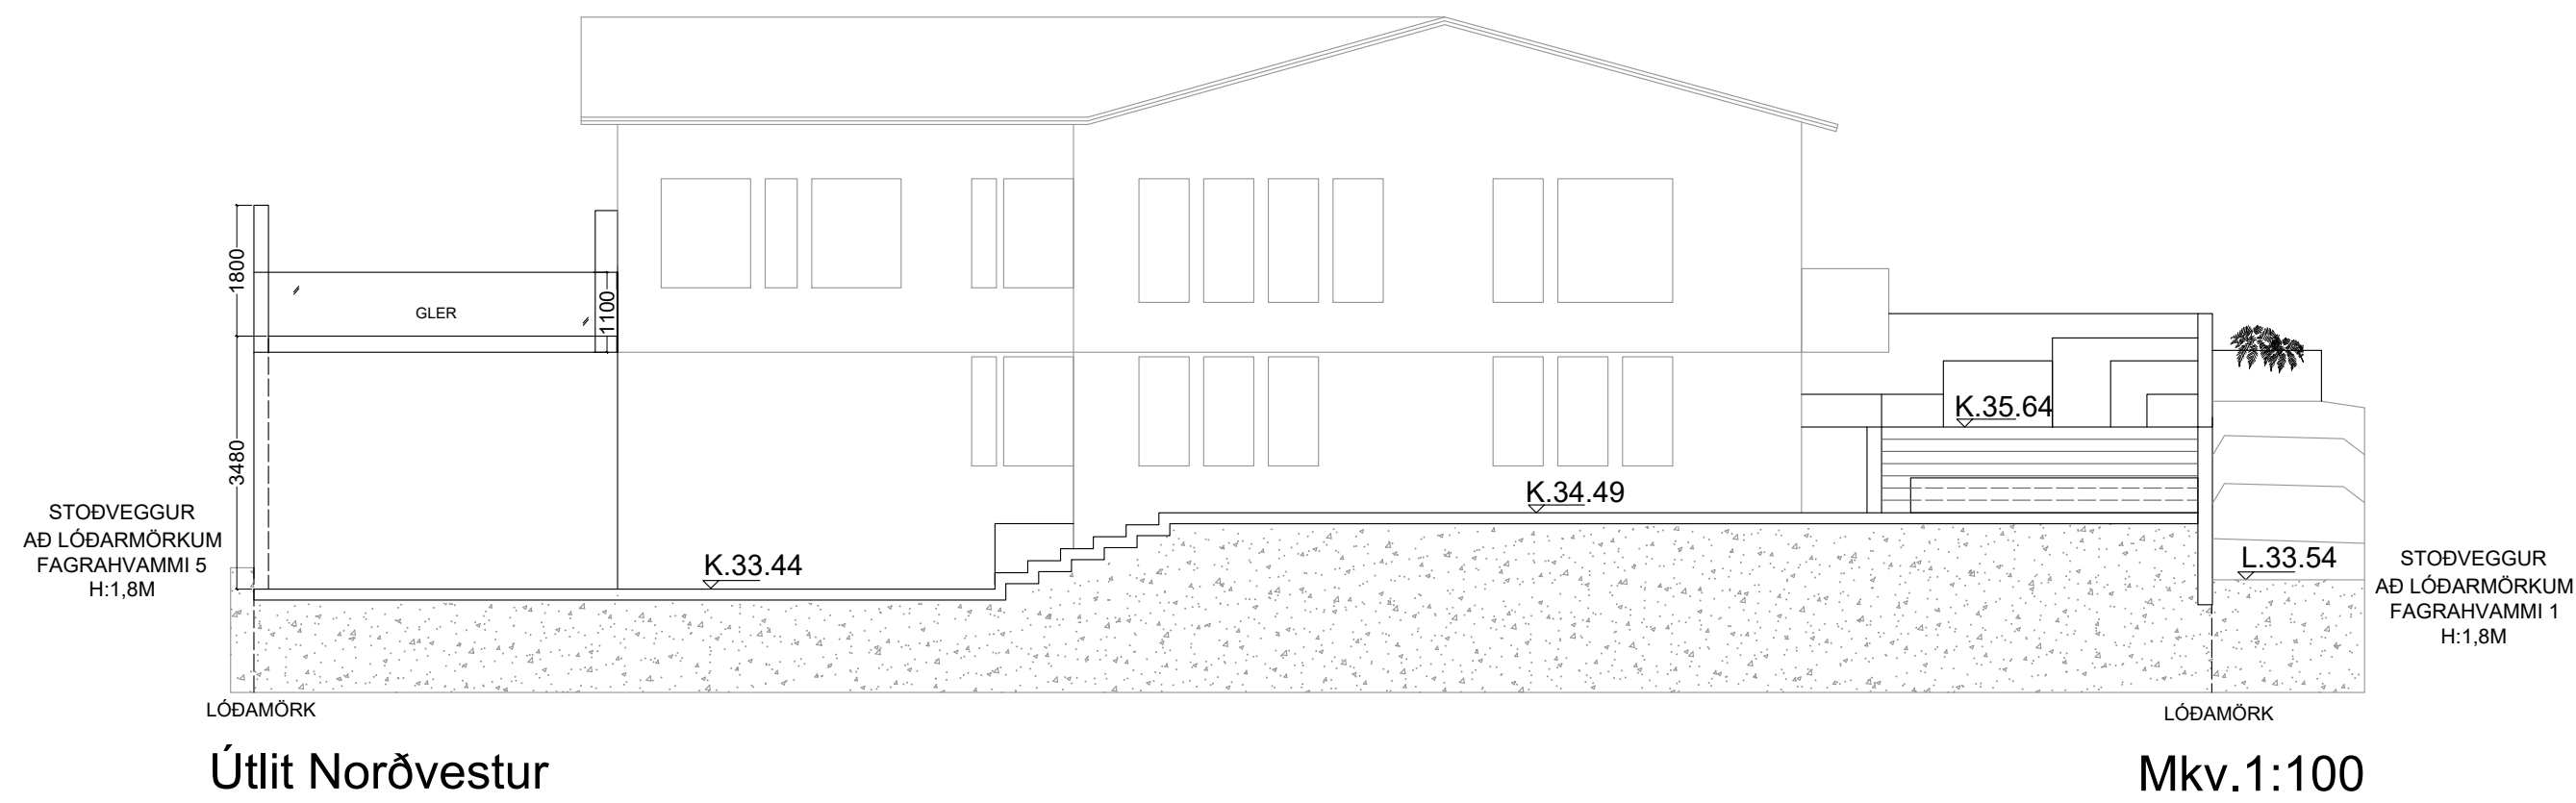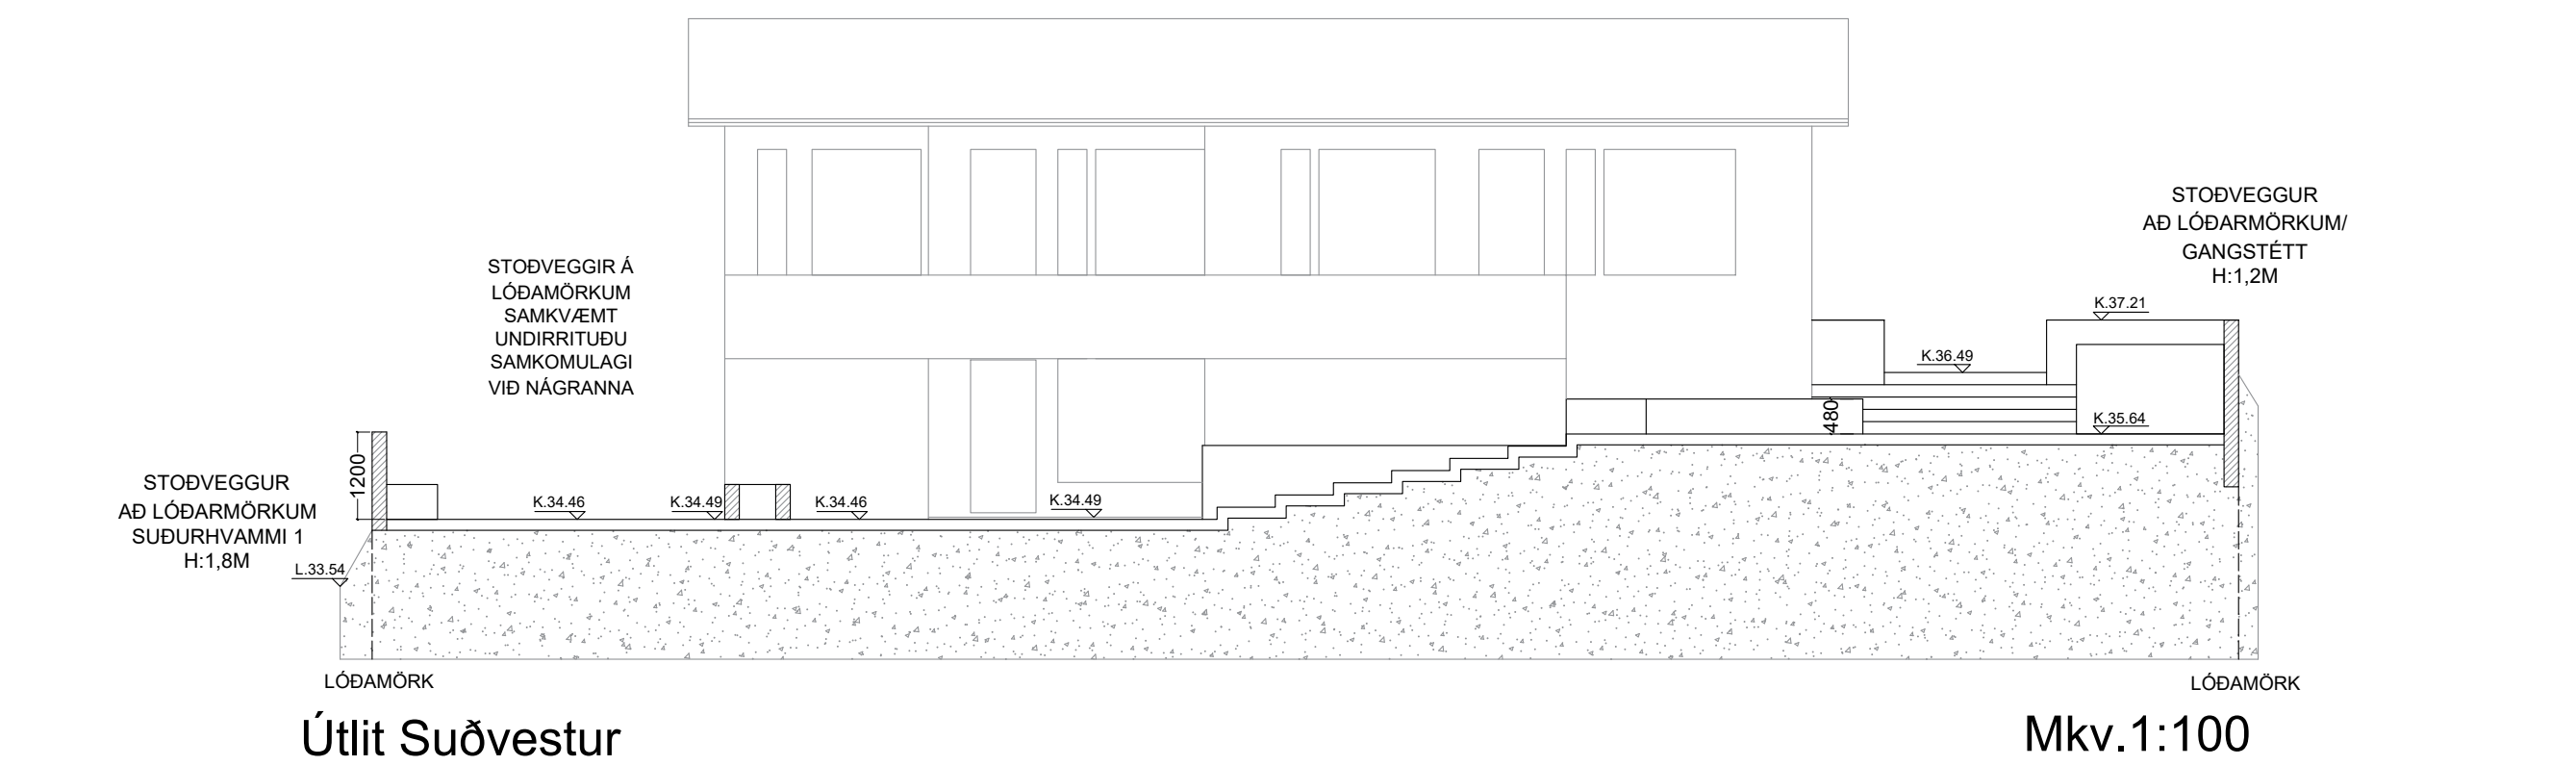 

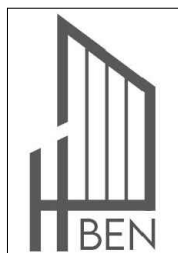Teikning: Aðalhönnuður:		Egbert Guðmundsson Kennitala 230156-2399 isport@simnet.is / S.777-4057	
Heiti:	Fagrihvammur 3, 220 Hafnarfjörður	Mkv. 1:100 A1	
Verkefni:	Útlit	Dags. 13.08.2025	