


Stigi 3. hæð  
1:20

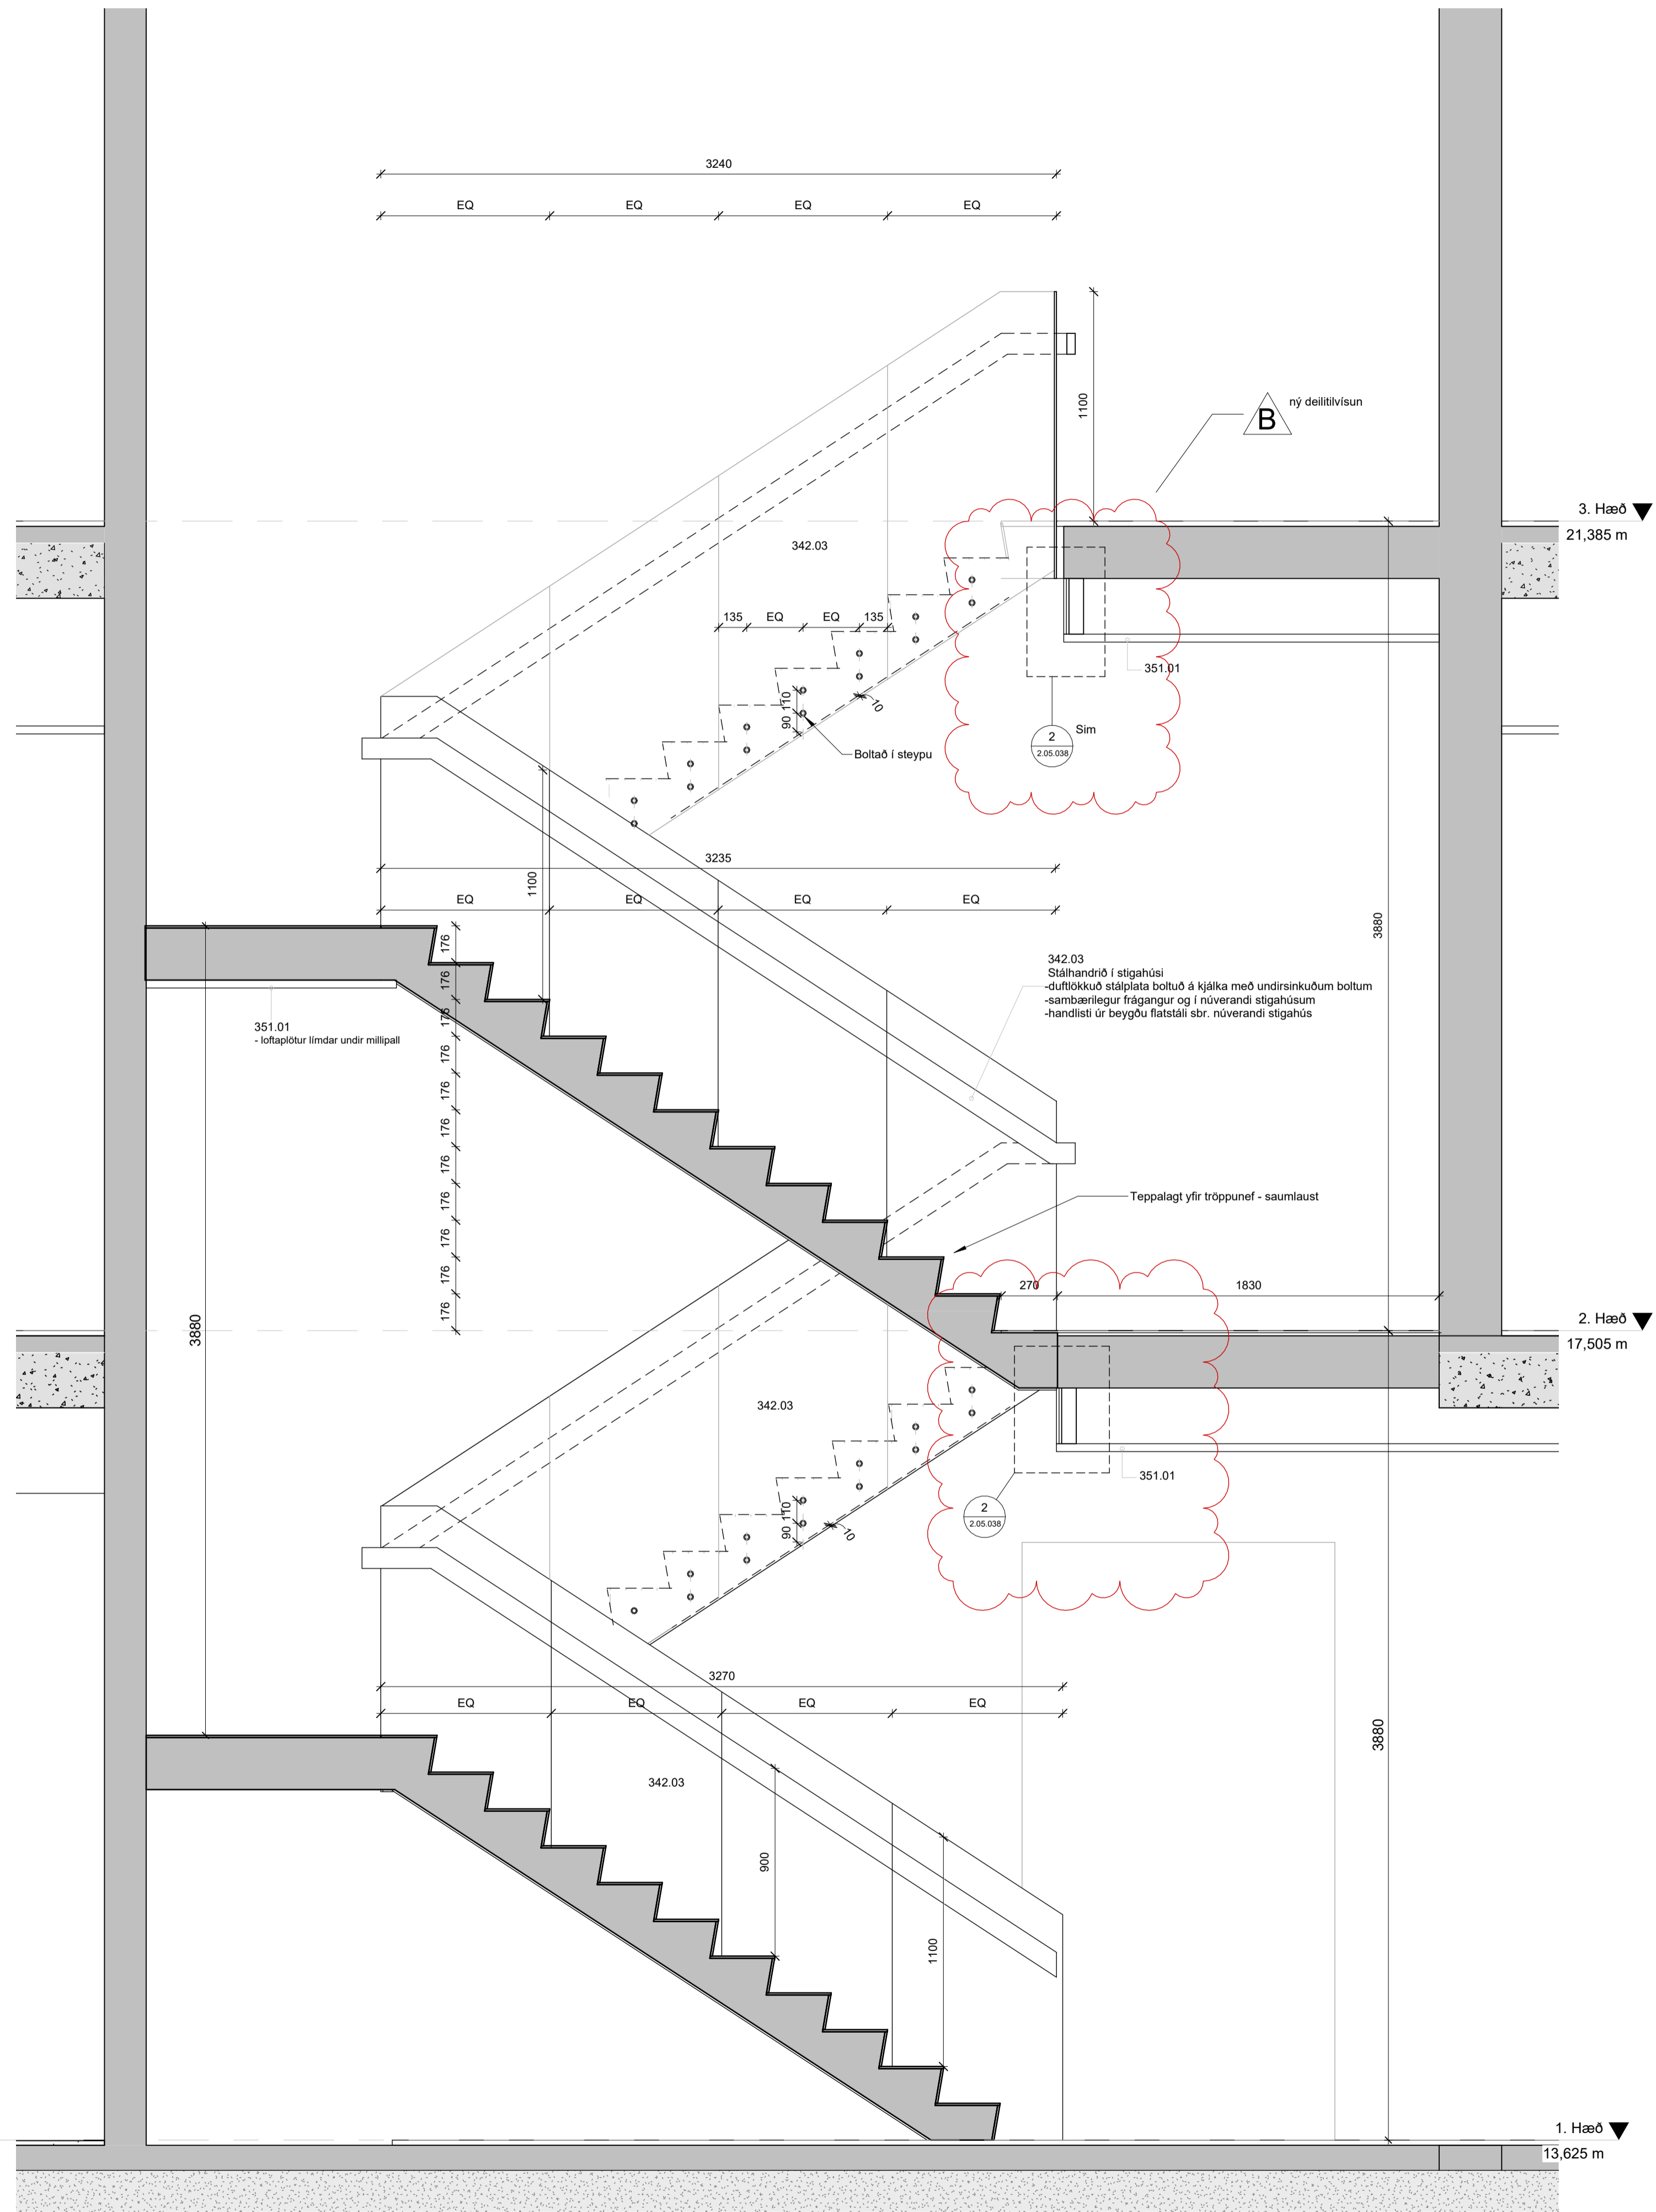

Stigi Sníð  
1:20

Öll mál takist/staðfærís á staðnum áður en smíði hefst.  
Misræmi í teikningum skal tafarlaust tilkynna hönnuðum.  
Teikningar arkitekta skal lesa með teikningum meðhönnuða.

Byggingahlutaskrá	
Nr.	Lýsing
342.03	Stálhandrið í stíghúsi -duftlökkuð stálplata boltuð á kjálka með undirsinkuðum boltum -sambærilegur frágangur og í núverandi stíghúsum -handlisti úr beygðu flatstáli sbr. núverandi stíghús
351.01	Lofakerfi Rockfon Color-all T24 X - ljósgrátt - Hemp - 600x600x20mm Lofaplötur með falli upphengi - 25mm Kantskinnur með skugganót - 38mm Burðarskinnur - Burðarjárn og krókar - 55mm heigunarsvaði uppsetningar

B	16.05.2024	Ymsar lagf. sjá skýringa við ský	ITH
A	22.12.2023	Ymsar lagfæringar	ITH
Útg.	Dags.	Skýring	Br.af:

Verkhelti: **Icelandair - höfuðstöðvar**

Flugvellir 1 - 220 HFJ

Verkhelti: **Stigateikningar- Stíghús**

Teikninganúmer: **2.04.011**

Verknúmer: **21095**

Staðgreinir: **2398-0010**

Landnúmer: **222263**

Matshluti: **01**

Mælikvarði: **1:20**

Aðalhönnuður / Hönnunartjóri: **SH / BA**

Teiknað af: **GKS**

Yfirfarið af: **GKS**

Dagsetning: **16.05.2024**

Útgáfa: **B**

Samþykkt:



**ARKPING | aordic**

HALLARMÚLI 4 - REYKJAVÍK 570 5700 - arkthing@arkthing.is - www.arkthing.is


SIGURDUR HALLGRÍMSSON, BIRKIR ÁRNASON, HALLUR KRISTMUNDSSON, HELGI MAR HALLGRÍMSSON,	170753-3139 200787-3159 220573-3899 210279-3429	ARKITEKT BYGG.FR. BYGG.FR. ARKITEKT
---	--	--

HÖNNUNUR ÁSKULUR BER ALAN RETT A TÖNNUNUM - FÖLDFÖLUN ER HÁÐ BIRRELEGU SAMÞYGGINGU


Bláaáæri: AT

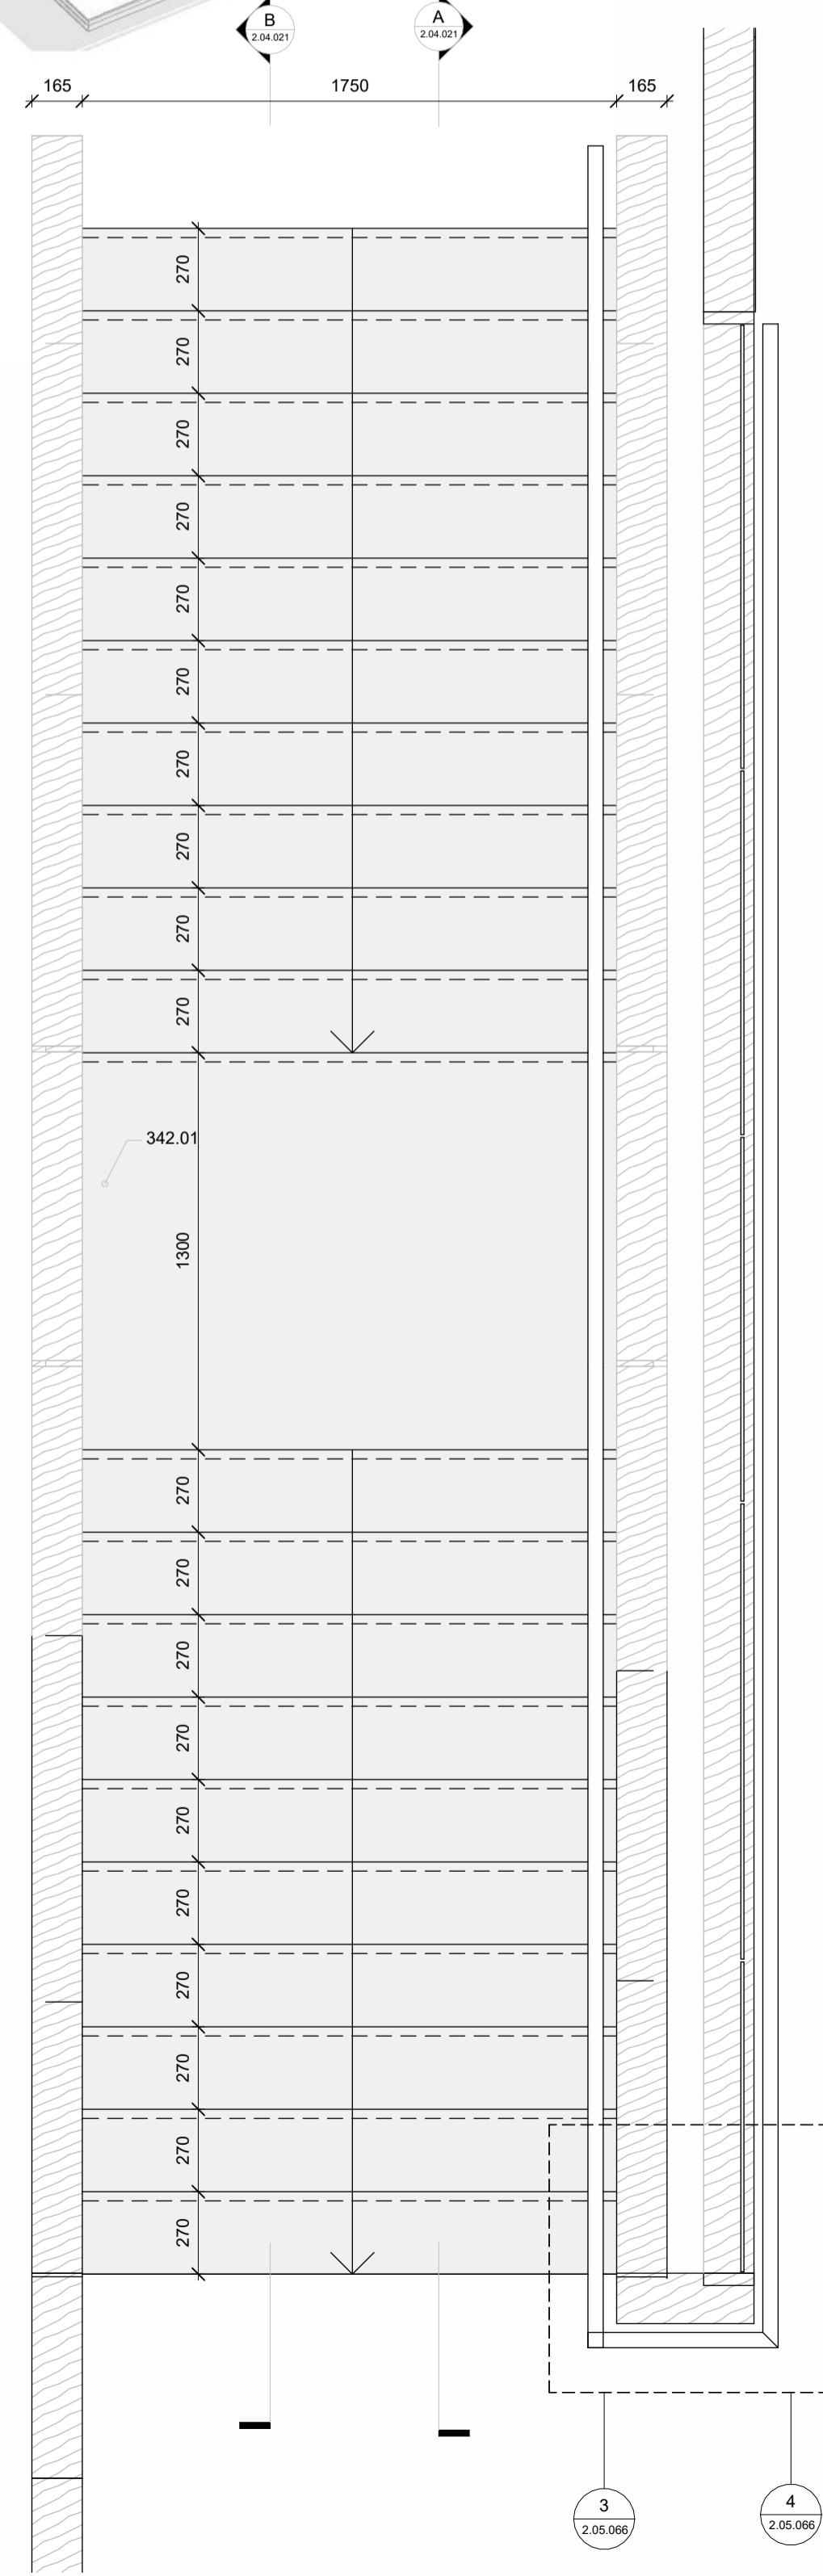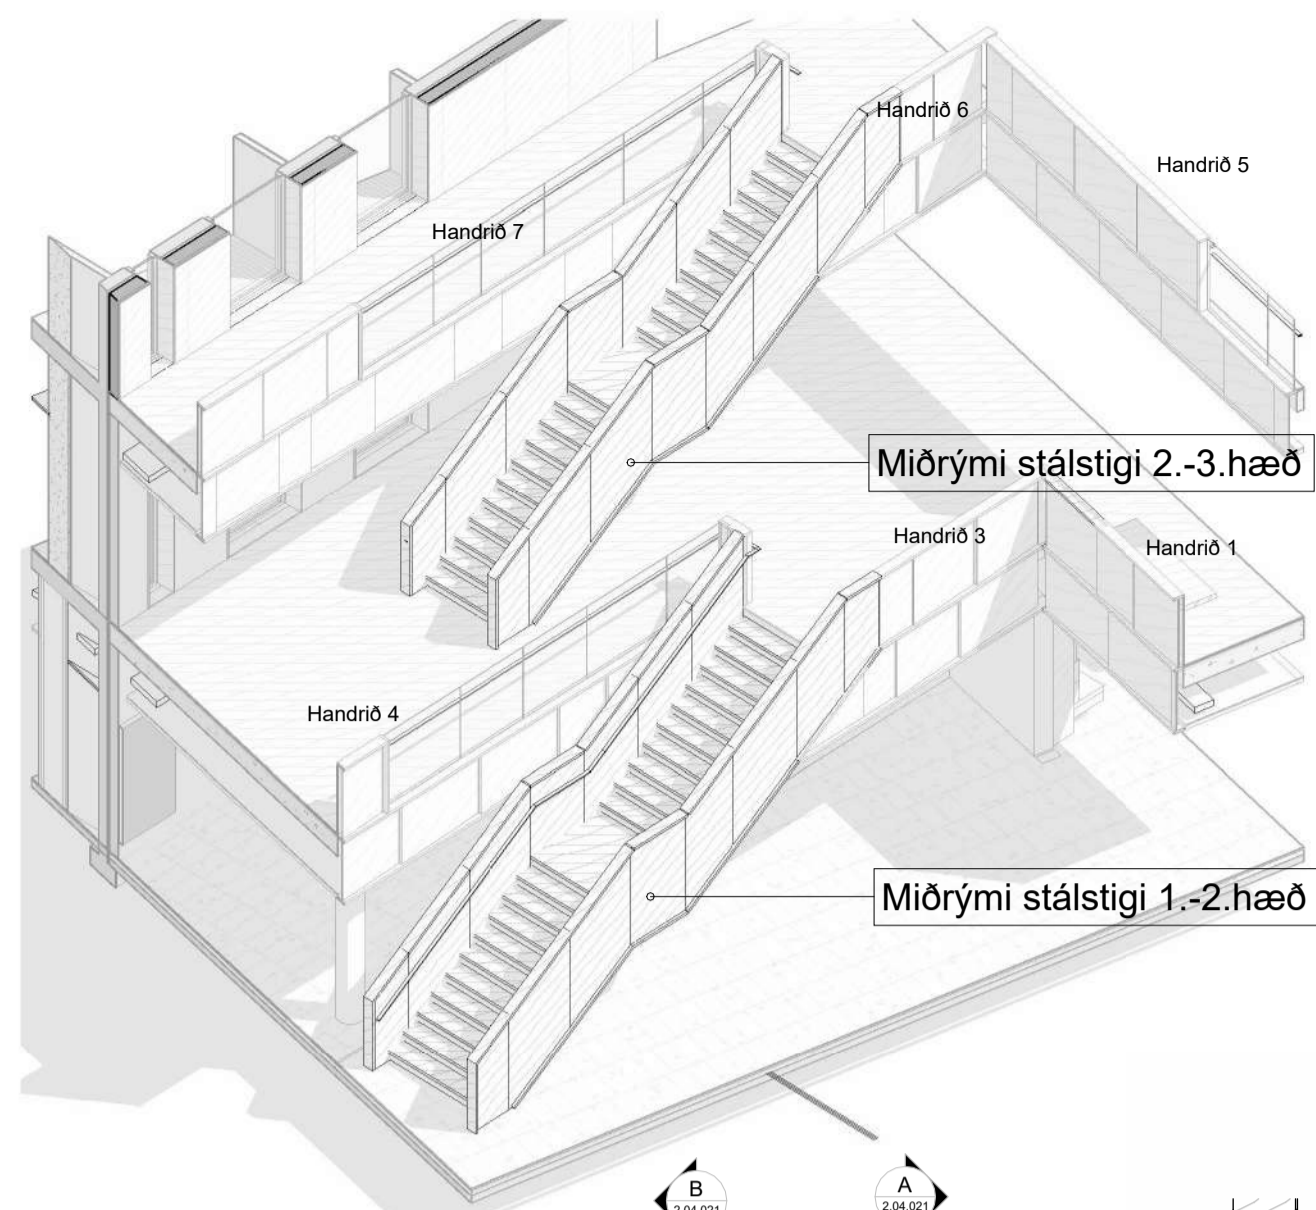

Stálstigi 1.-2.hæð  
1 : 20

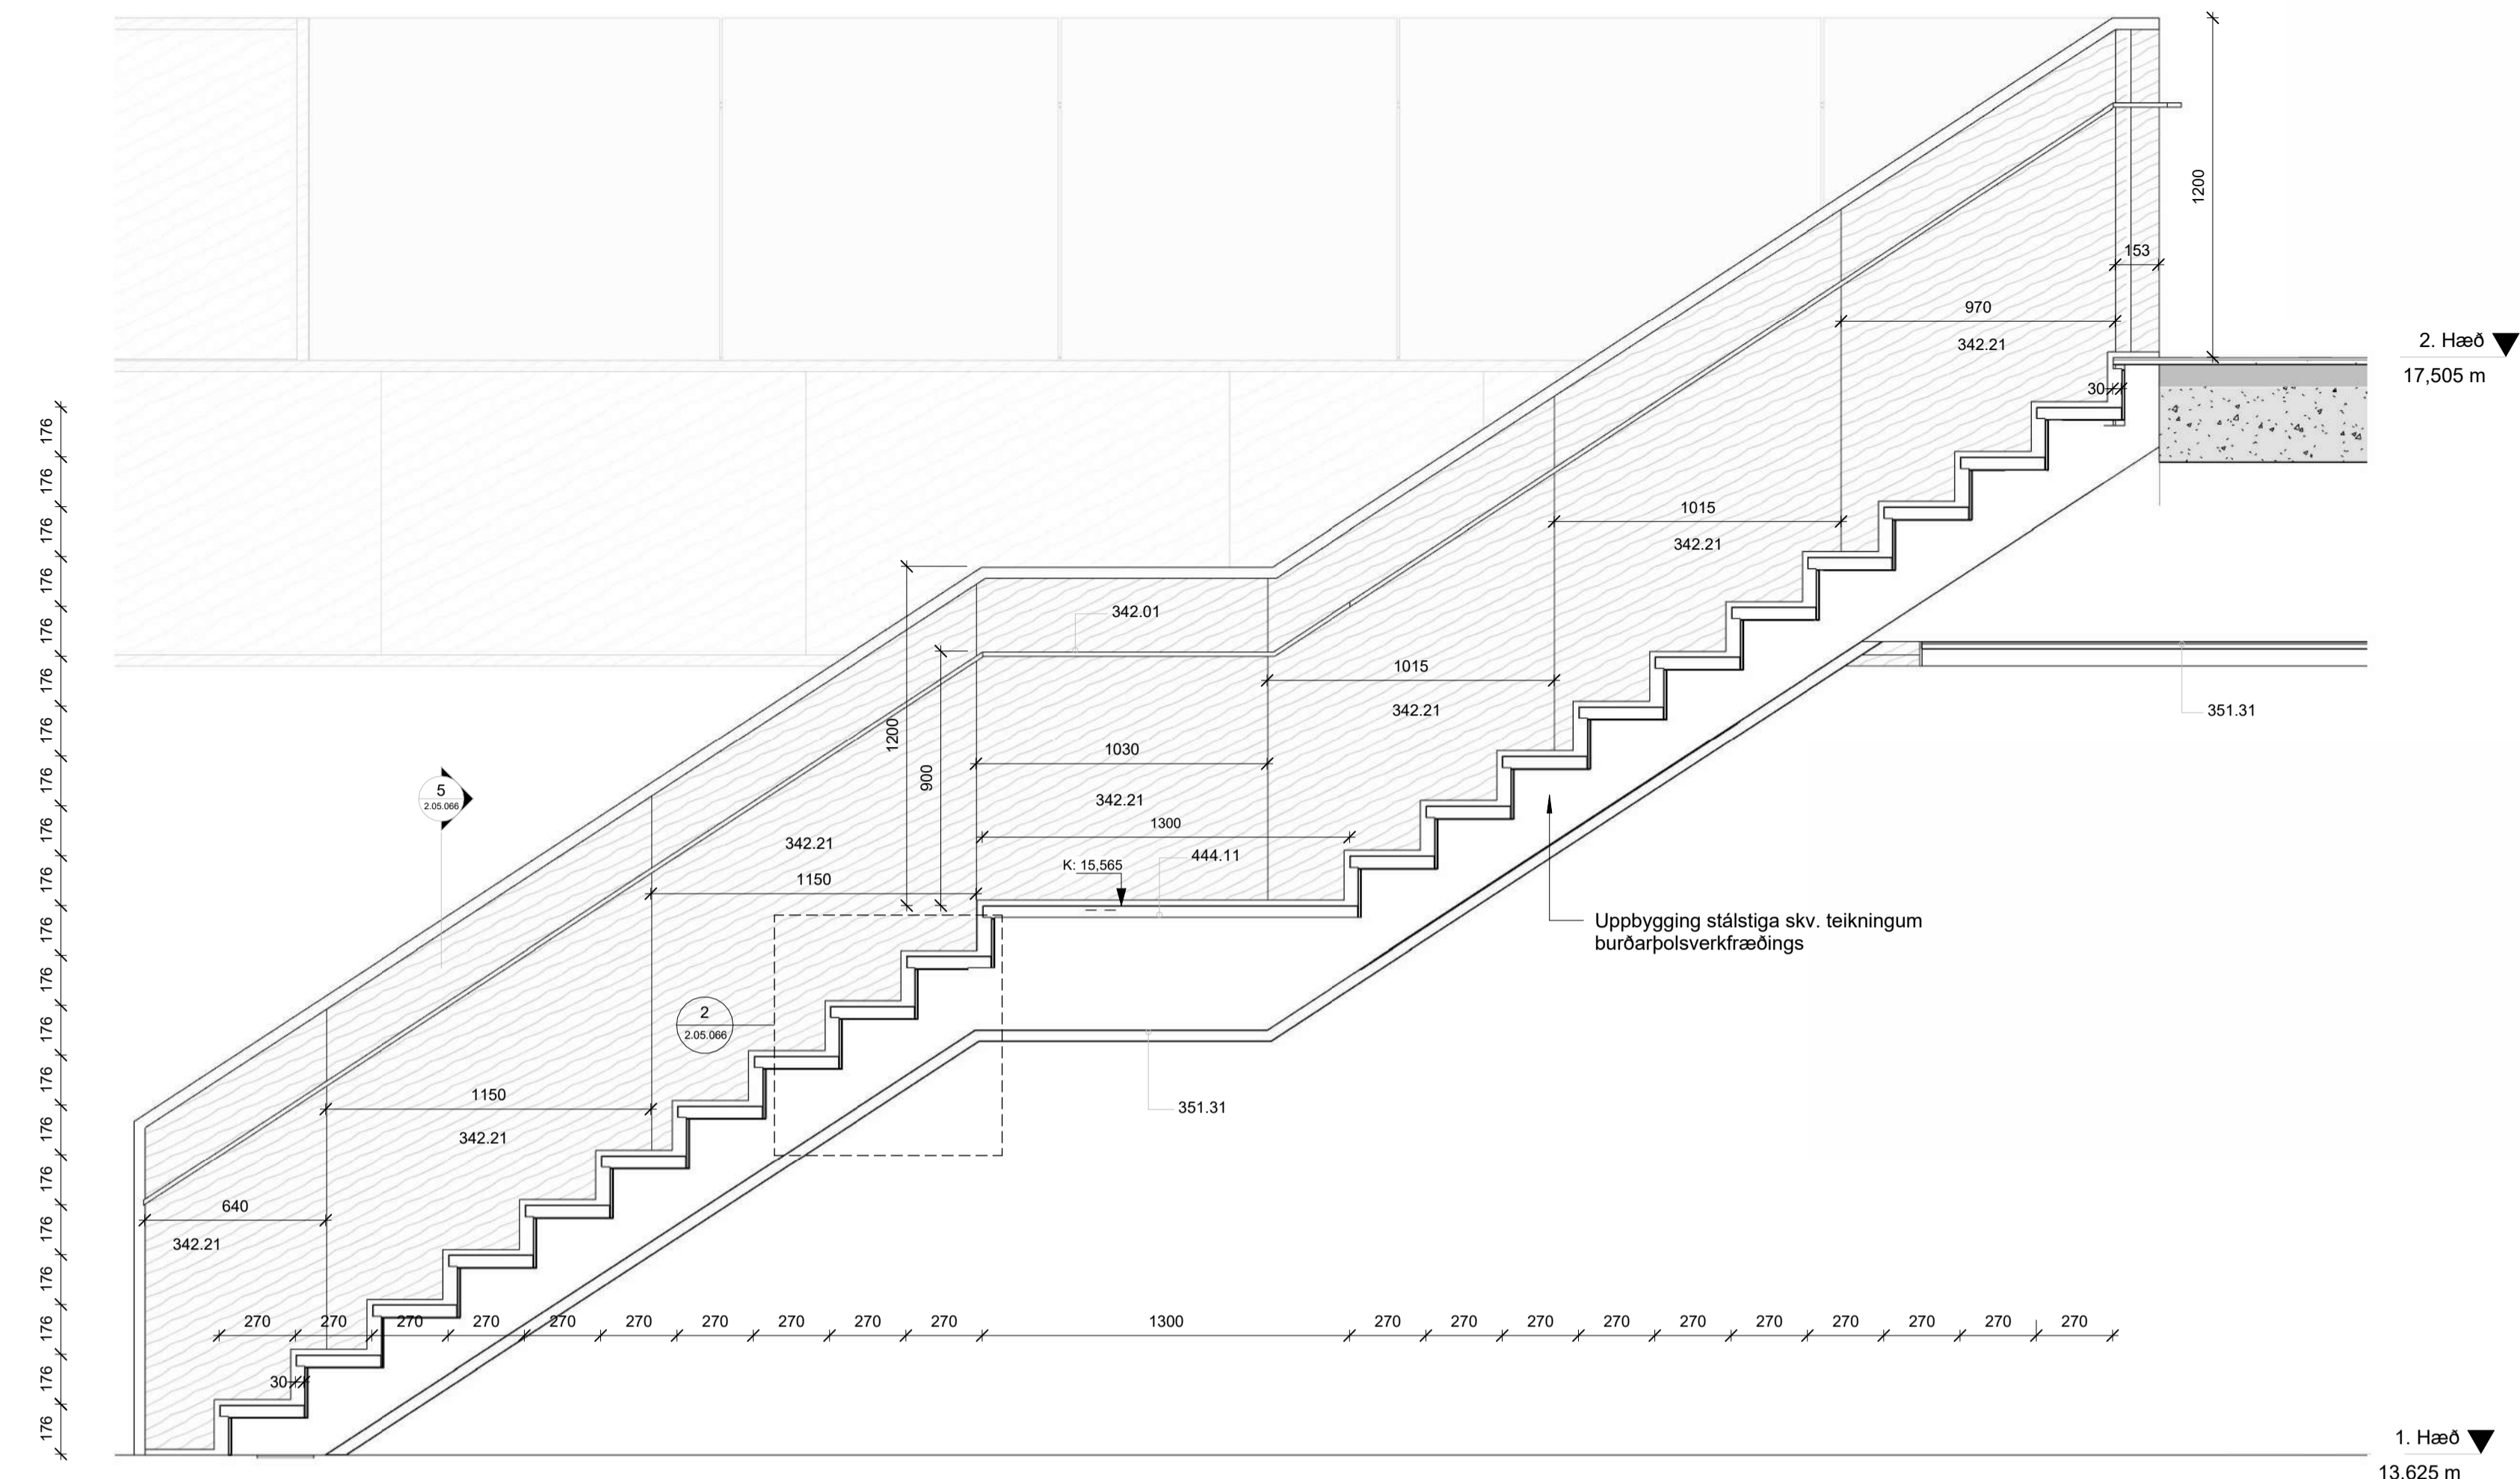

A Stálstigi 1-2 hæð - Sníð A  
1 : 20

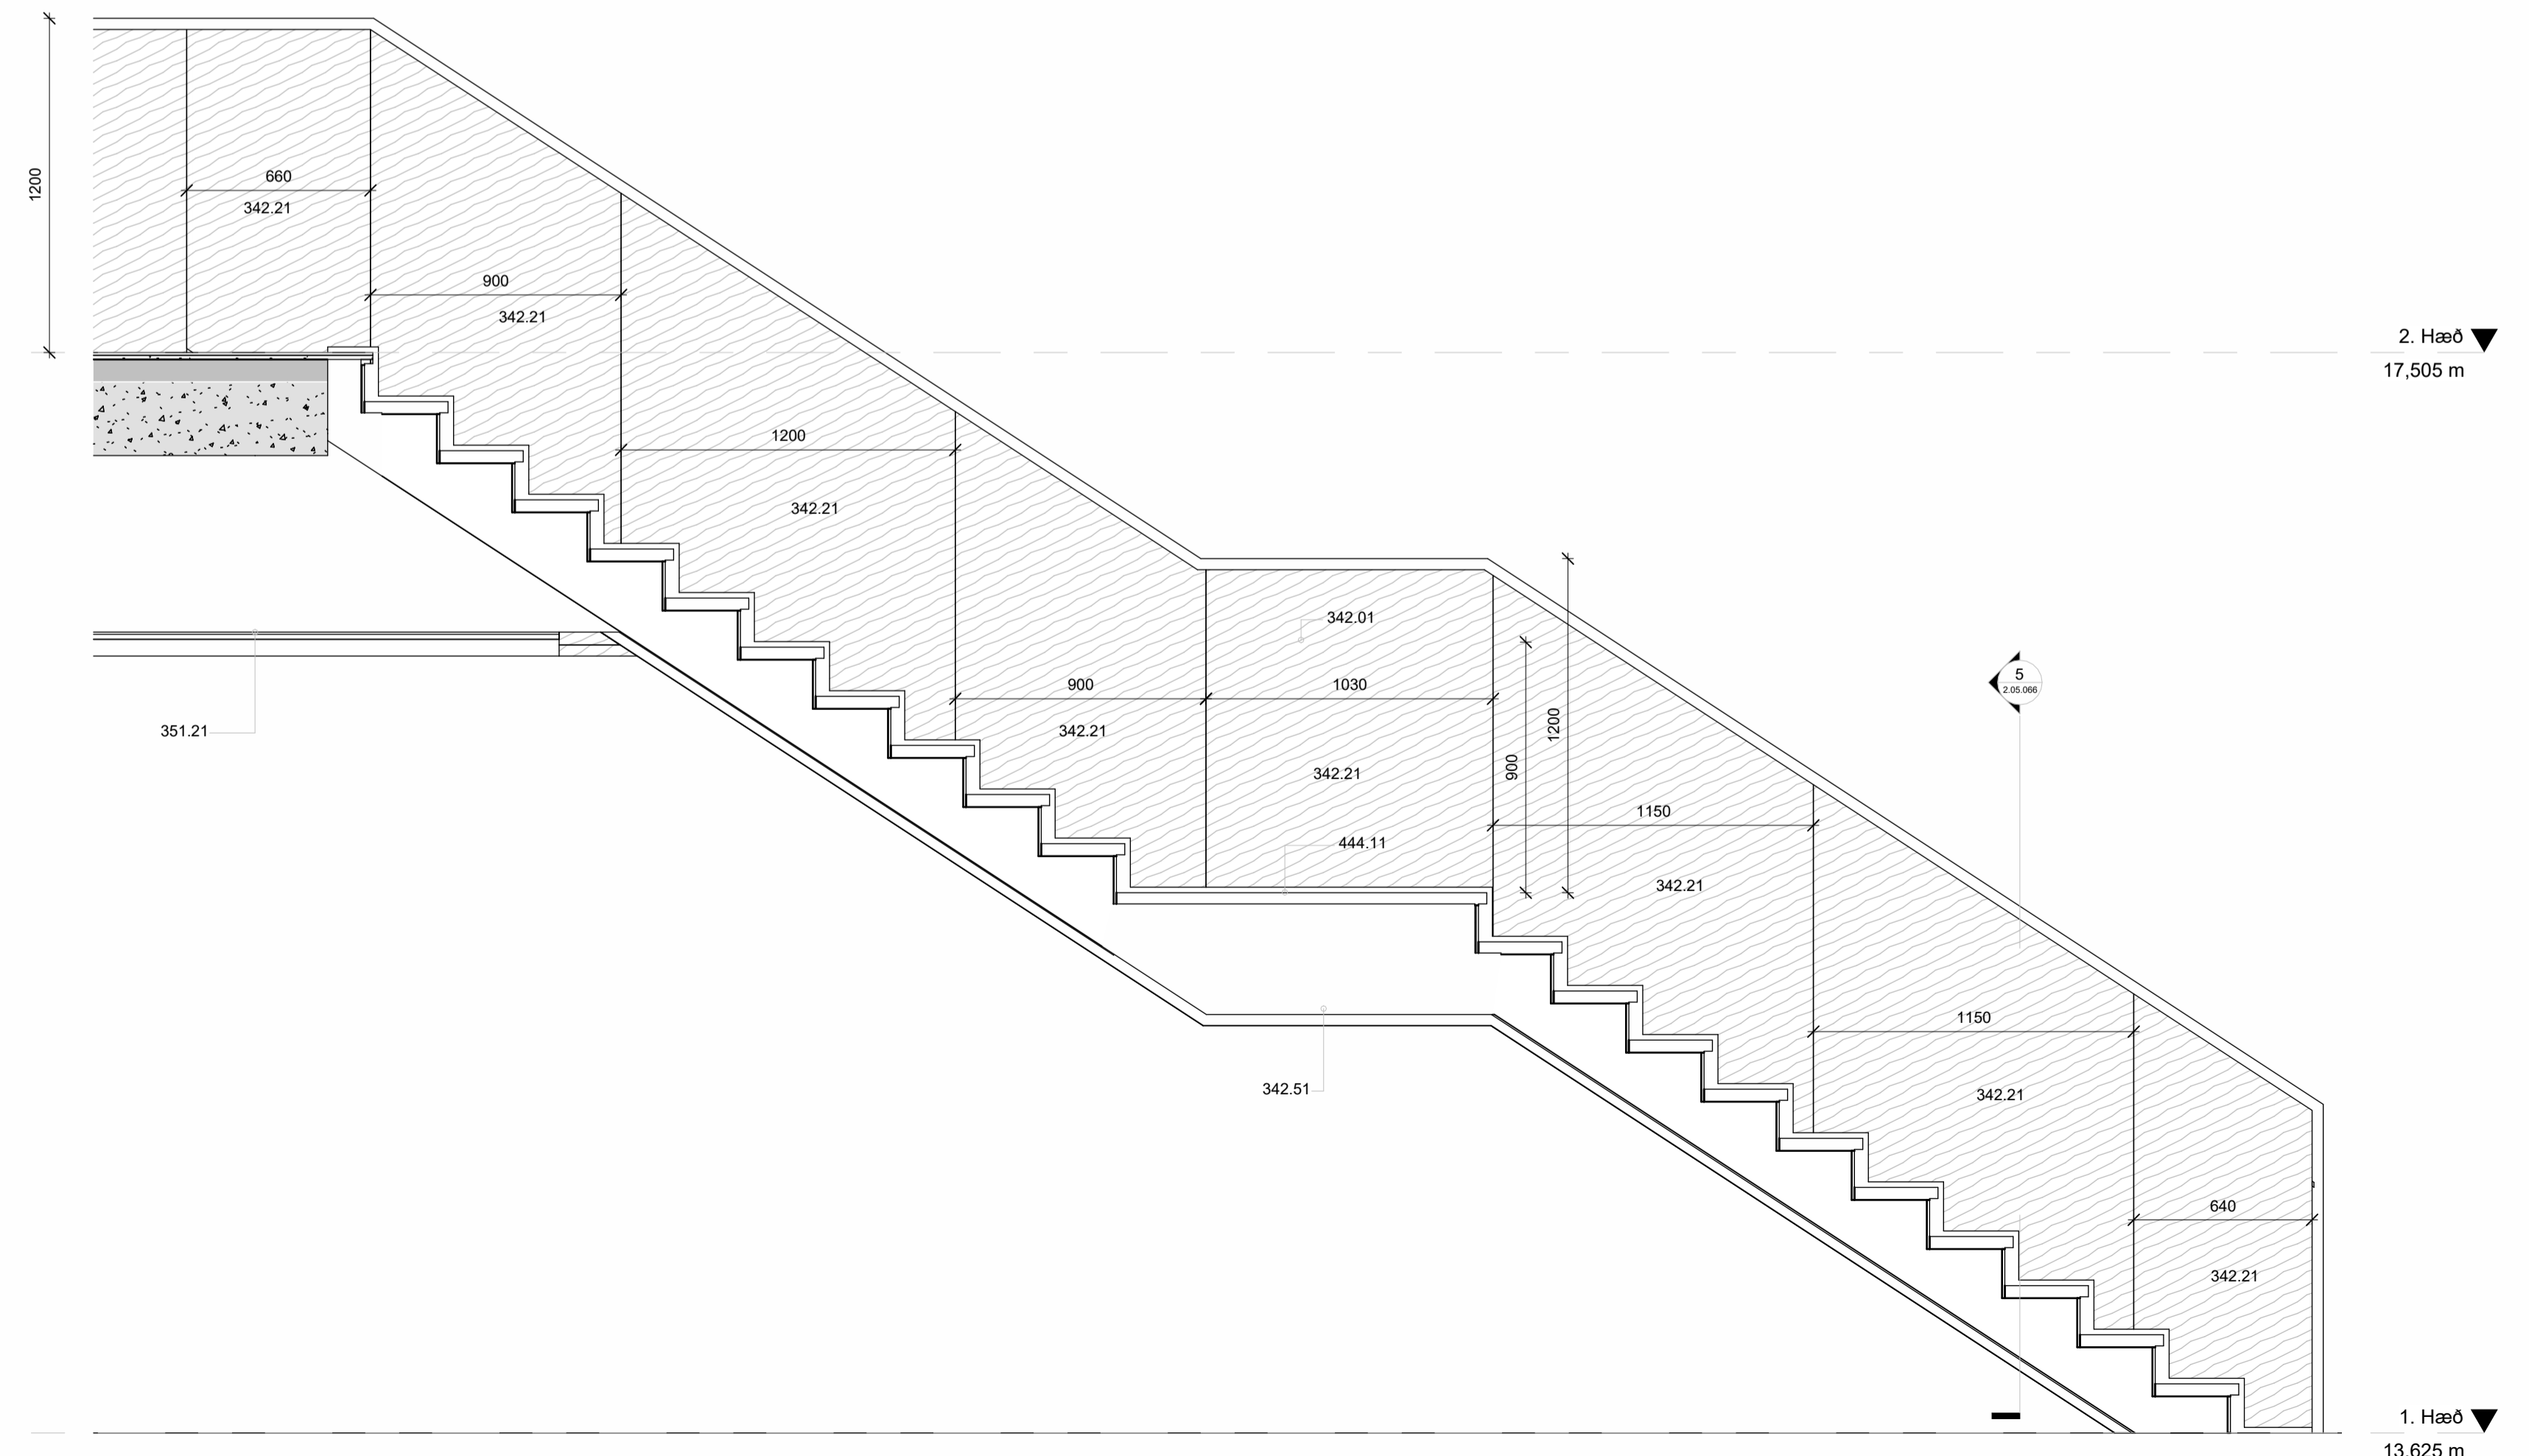

B Stálstigi 1-2 hæð - Sníð B  
1 : 20

Öll mál takist/staðfæriss á staðnum áður en smíði hefst. Misræmi í teikningum skal tafarlaust tilkynna hönnuðum. Teikningar arkitekta skal lesa með teikningum meðhönnuða.

Byggingahlutaskrá	
Nr.	Lýsing
342.01	Handlisti 50x10mm -10,2x50mm falstál -durhútkapp DVL 9003 -fest með klemmum í glerhandrió
342.21	Víðareiningar með hvíttuðum askspón, beinn, ógataður -klæðningu breytt í brunaflokk 2 -óreglulegar stærðir -15mm Spónlagður krossviður ógataður - timburgrind -15mm Spónlagður krossviður ógataður
342.51	Gegnhéltur timburlistar úr hvíttuðum aski -40x165
351.21	Loftakerfi Fröslev LVL panel -30x30mm spónlagður krossviðarlistar cc 60mm í ramma -svartur flitdukur -25mm Kantskinnur -38mm Durbarskinnur -Burðarjárn og krókar -100mm steinullareinangrun með svörtum glerfretjádúk -dýfluð í steypa plötu
351.31	Víðarklætt loft undir sléga -Víðarplötur með hvíttuðum askspón, ógataður -óreglulegar stærðir -timburgrind, fest í stáljálka
444.11	Parket á sléga -10mm gegnhélt lónaðarparkett -parkettlim -2mm hjóðdukur -lim



Útg.	Dags.	Skýring	Br. af:
B	19.01.2024	Ymsar lagfæringar	1TH
A	07.11.2023	Veggáferðaplan, loftaplan, klæðningar, lagfæringar	1TH

Verkhelti: **Icelandair - höfuðstöðvar**  
Flugvellir 1 - 220 HFJ  
Verkhelti: **Stigateikningar - Stálstigi 1.-2. hæð**  
Teikninganúmer: **2.04.021**  
Verknúmer: **21095**  
Staðgreinir: **2398-0010**  
Landnúmer: **222263**  
Matshluti: **01**  
Mælikvarði: **1 : 20**  
Aðalhönnuður / Hönnunartjóri: **SH / BA**  
Teiknað af: **ITH**  
Yfirfarið af: **GKS**  
Dagsetning: **19.01.2024**  
Útgáfa: **B**  
Samþykkt:


**ARKPING | aordic**  
HALLARMÜLI 4 - REYKJAVÍK 570 5700 - arkthing@arkthing.is - www.arkthing.is  
SIGURDUR HALLGRÍMSSON, 170753-3139 ARKITEKT  
BIRKIR ARNASON, 200787-3159 BYGG.FR.  
HALLUR KRISTMUNDSSON, 220573-3899 BYGG.FR.  
HELGI MAR HALLGRÍMSSON, 210279-3429 ARKITEKT

Öll mál takist/staðfærís á staðnum áður en smíði hefst. Misræmi í teikningum skal tafarlaust tilkynna hönnuðum. Teikningar arkitekta skal lesa með teikningum meðhönnuða.


Byggingahlutaskrá	
Nr.	Lýsing
342.01	Handliði 50x10mm -10 x30mm flötsstál -dúrtakkað RAL 9003 -fest með klemmum í glerhandrið
342.21	Víðareiningar með hvíttuðum askspón, beinn, ógataður -klæðningu breytt í brunaflökk 2 -öreglulegar stærðir -15mm Spónlagður krossviður ógataður -timburgrind
351.21	Löftakárf Frösjón VLV panel -30x30mm spónlagður krossviðarlistar cc 60mm í ramma -svartar flitdúkur -25mm Kantakinnur -38mm Burðarskinnur -Burðarjárn og krókar -100mm stannulærensangrun með svörtum glerrefljök dýfluð í steypta plötu
351.31	Víðarklætt loft undir stíga -Vibarploitur með hvíttuðum askspón, ógataður -öreglulegar stærðir -timburgrind, fest í stáljálka
444.11	Parket á stíga -10mm gegnheit í ónaðarparkett -parkettim -2mm hjóddúkur -lim

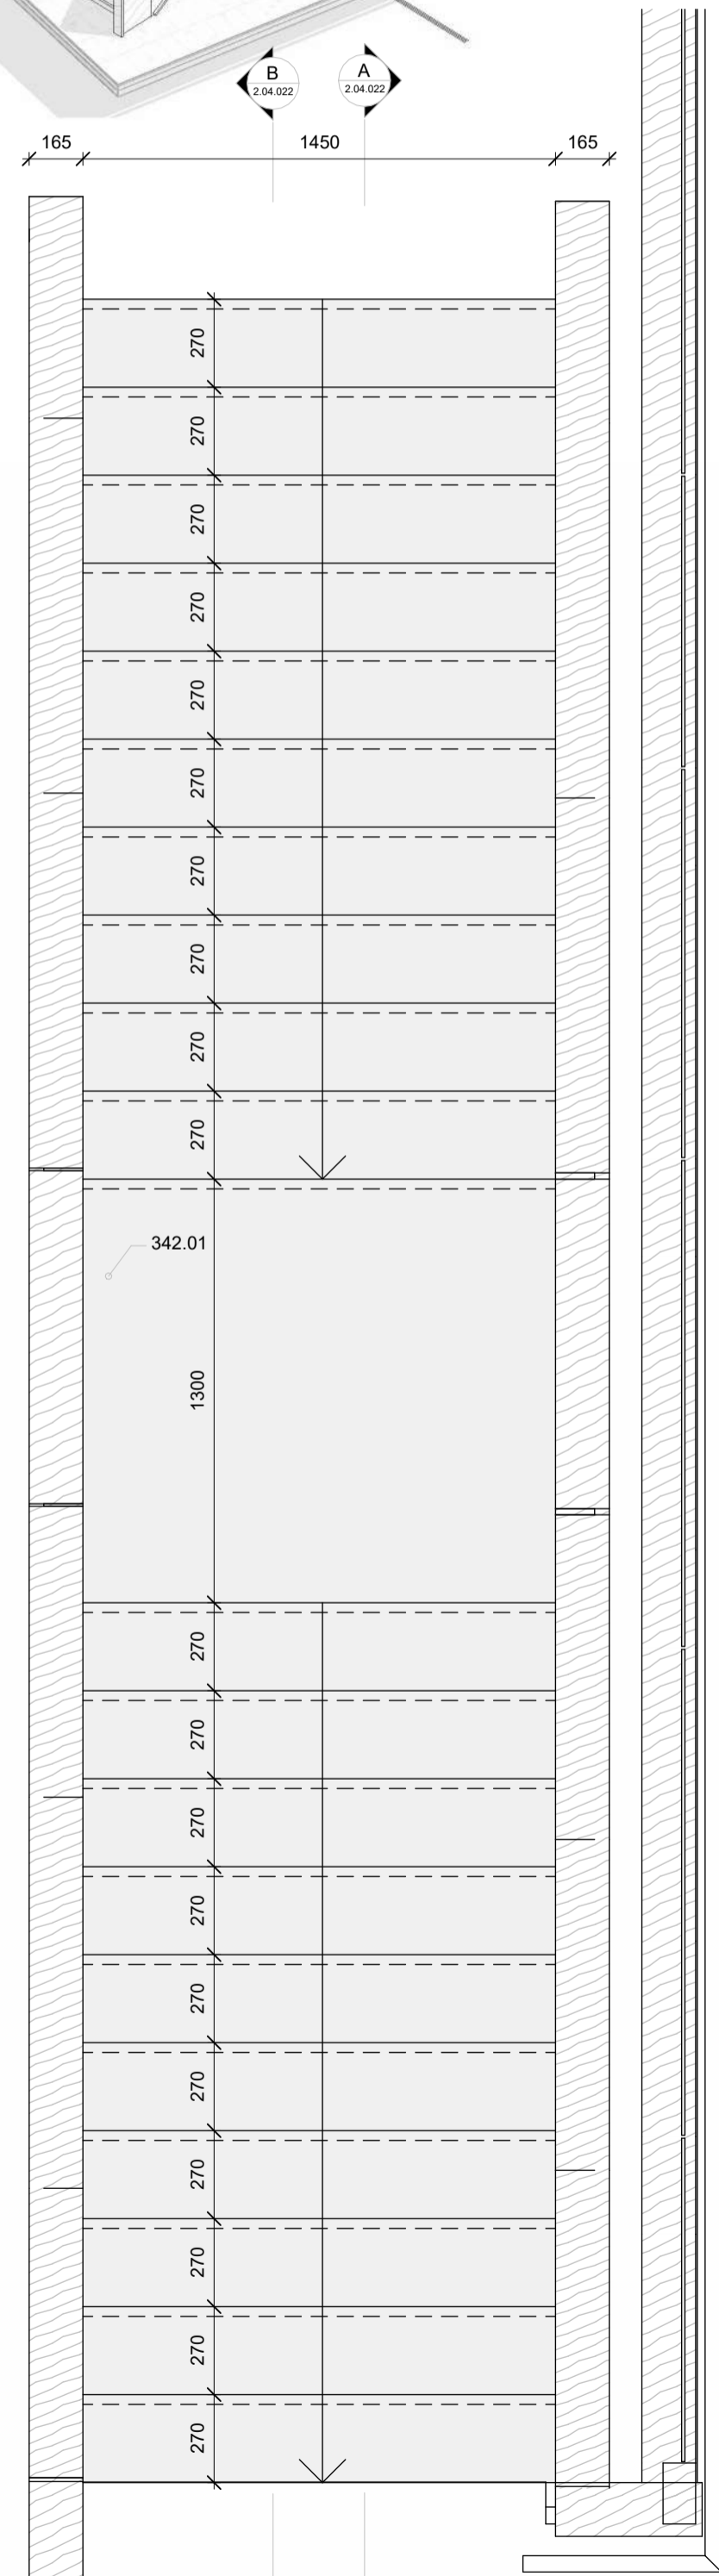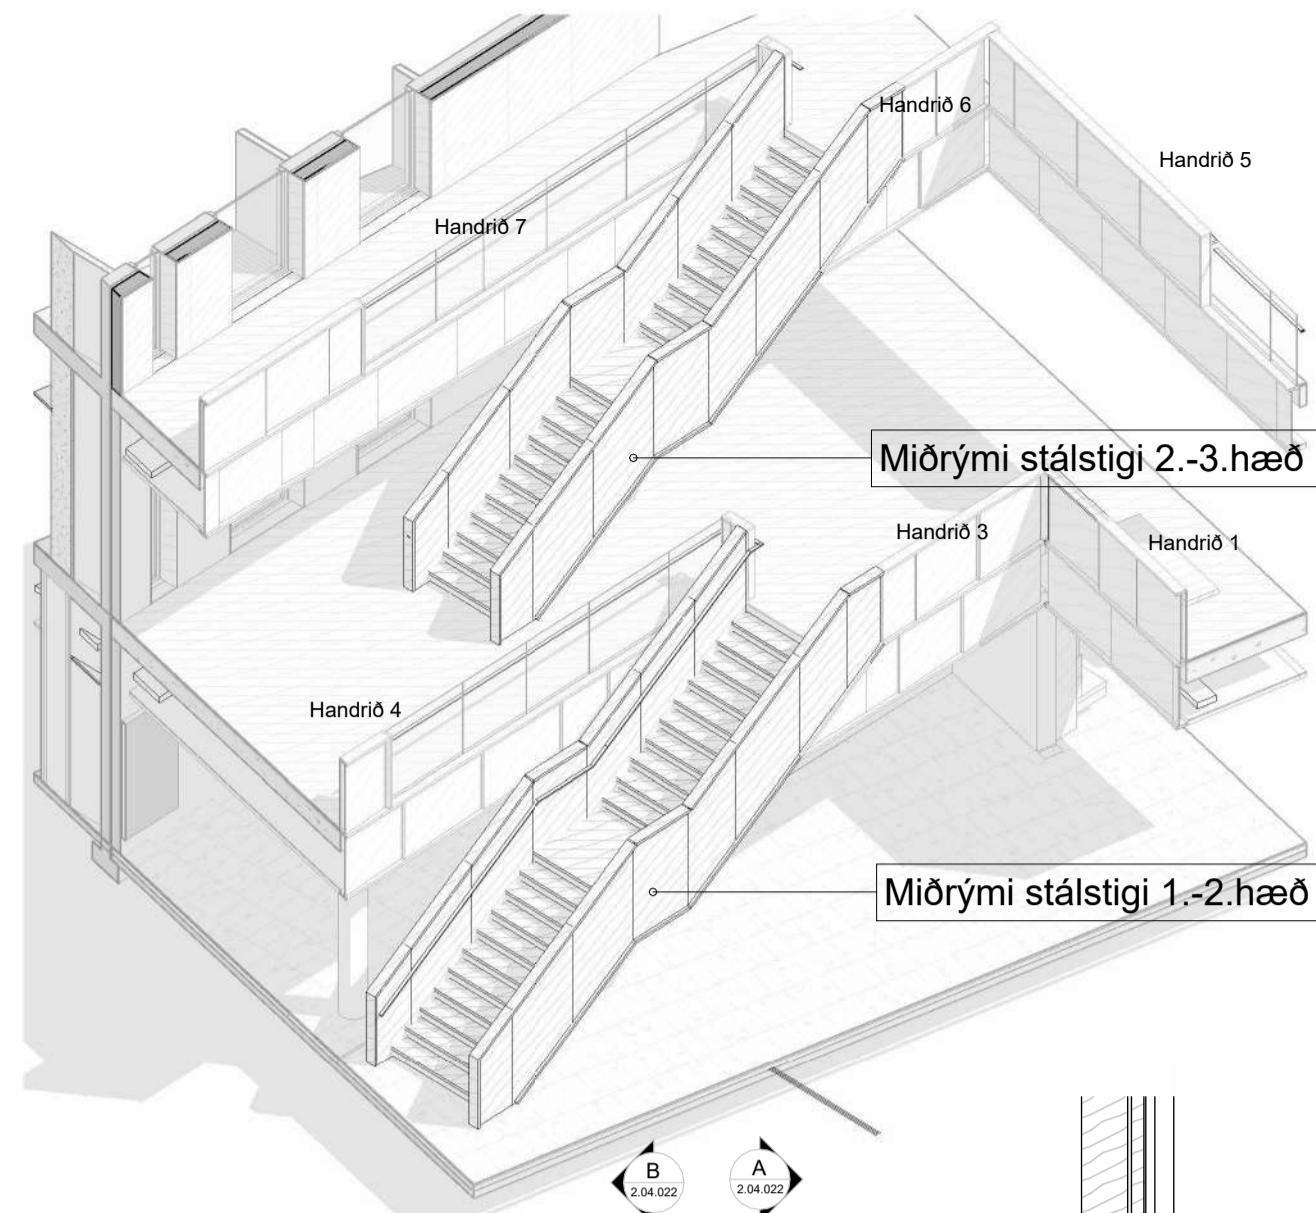

Stálstigi 2.-3. hæð  
1:20

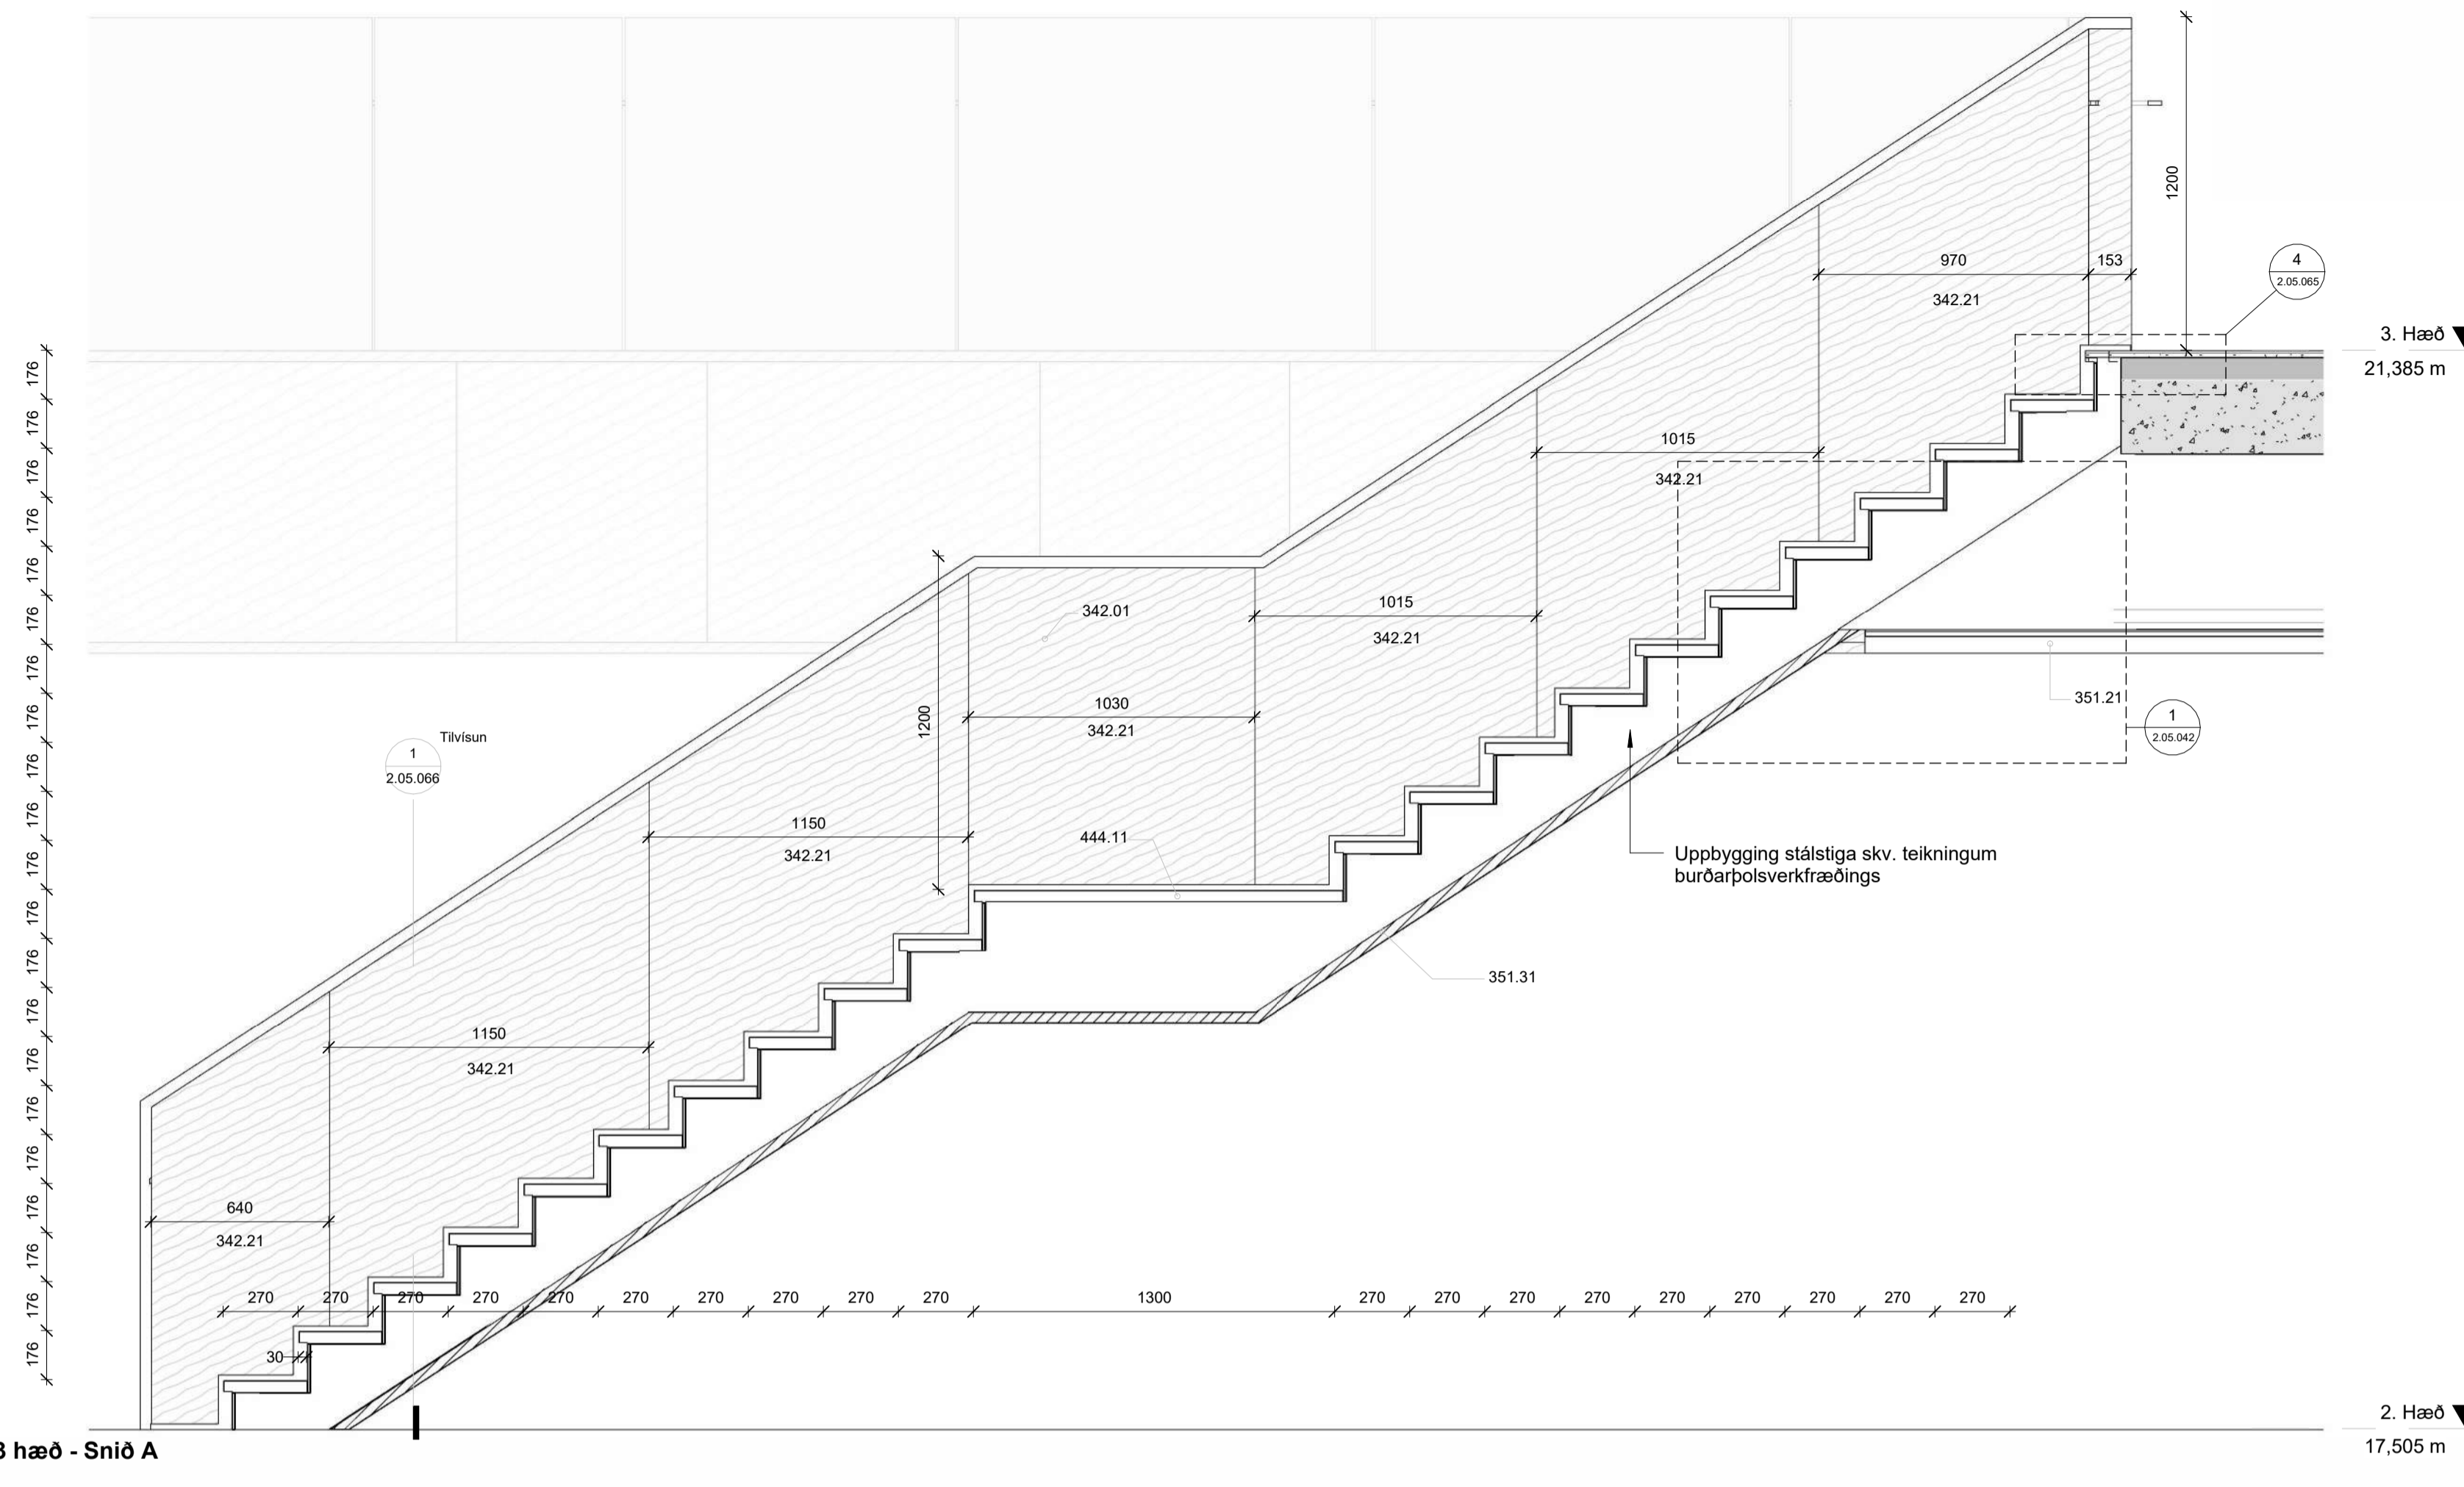

A Stálstigi 2-3 hæð - Sníð A  
1:20

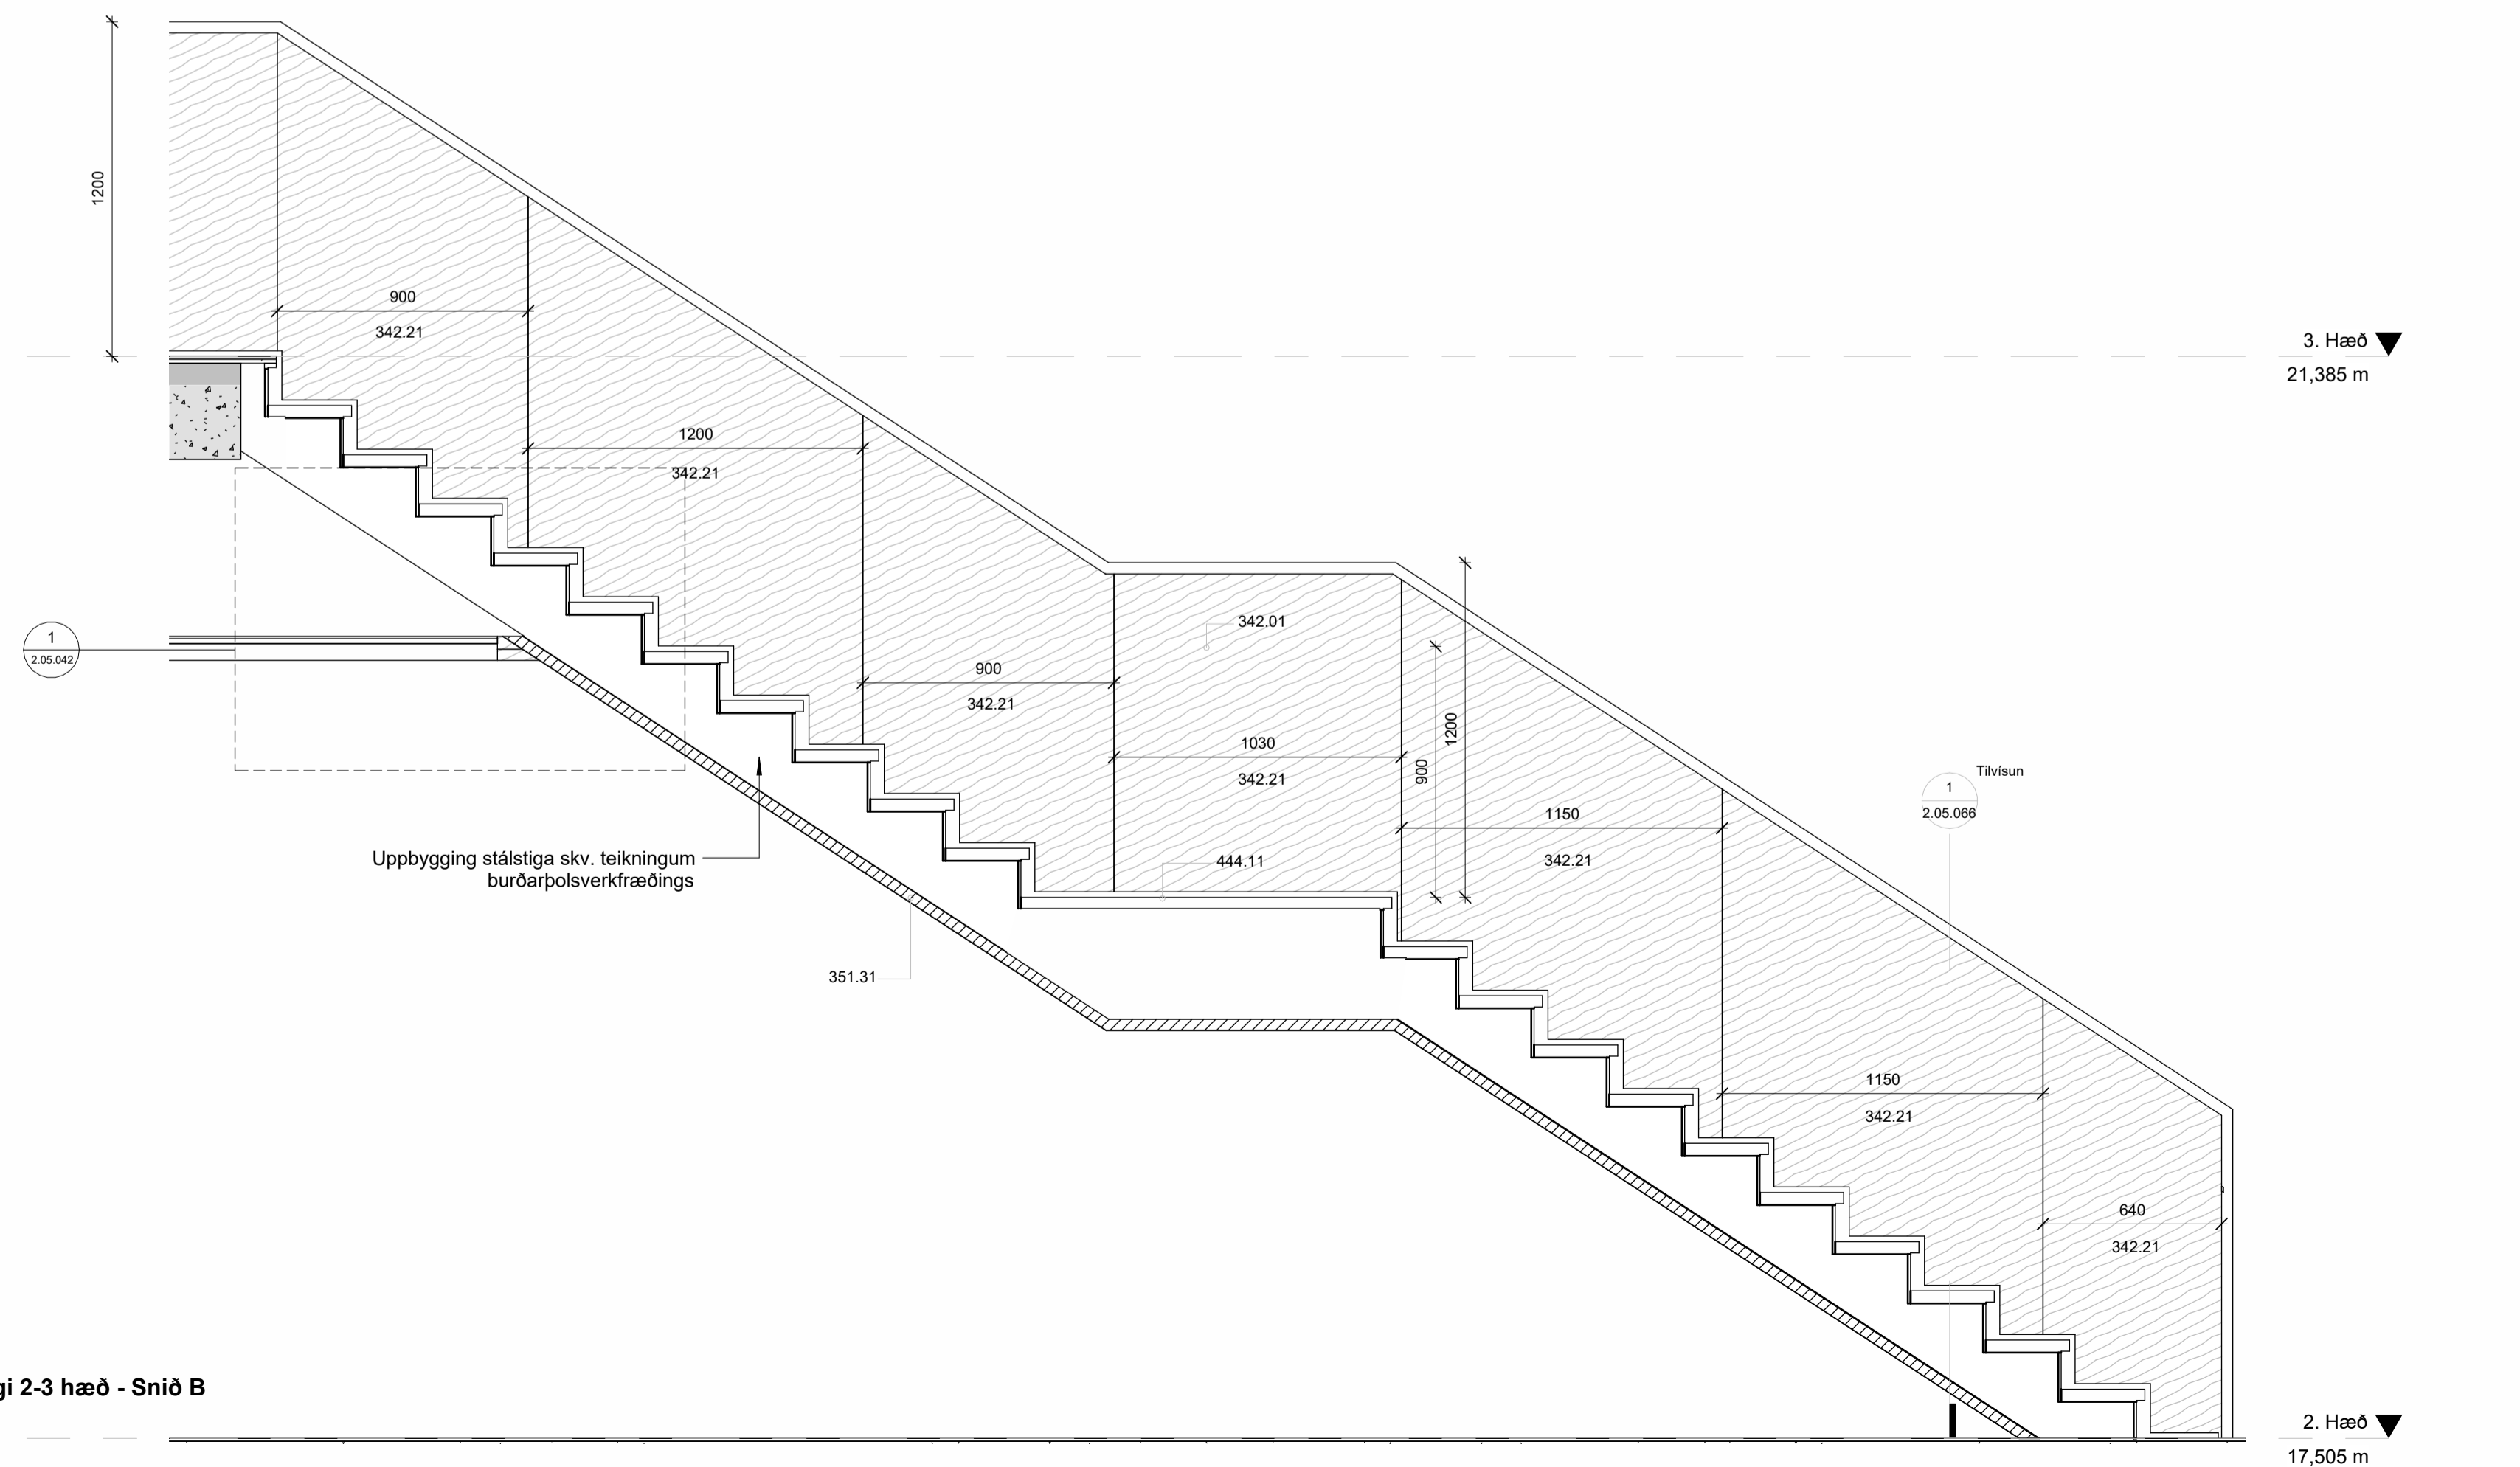

B Stálstigi 2-3 hæð - Sníð B  
1:20

B	19.01.2024	Ymsar lagfæringar	ITH
A	07.11.2023	Veggáferðaplan, loftaplan, klæðningar, lagfæringar	ITH
Útg.	Dags.	Skýring	Br. af:

Verkefni: **Icelandair - höfuðstöðvar**

Flugvellir 1 - 220 HFJ

Verkhúti: **Stigateikningar - Stálstigi 2.-3. hæð**

Teikninganúmer: **2.04.022**

Verknúmer: **21095**

Staðgreinir: **2398-0010**

Landnúmer: **222263**

Matshluti: **01**

Mælikvarði: **1:20**

Aðalhönnuður / Hönnunartjóri: **SH / BA**

Teiknað af: **ITH**

Yfirráð af: **GKS**


Dagsetning: **19.01.2024**

Útgáfa: **B**


Samþykkt:

**ARKPING | aordic**  
HALLARMÚLI 4 - REYKJAVÍK 570 5700 - arkthing@arkthing.is - www.arkthing.is  
SIGURDUR HALLGRÍMSSON, 170753-3139 ARKITEKT  
BIRKIR ARNASON, 200787-3159 BYGG.FR.  
HALLUR KRISTMUNDSSON, 220573-3899 BYGG.FR.  
HELGI MAR HALLGRÍMSSON, 210279-3429 ARKITEKT

HÖNNUNUR ÁSKILUR BIR ALAN RETT A TEIKNINGUM - FJÖLFOÐUN ER HÁÐ BIRRELEGU SAMÞYKKT

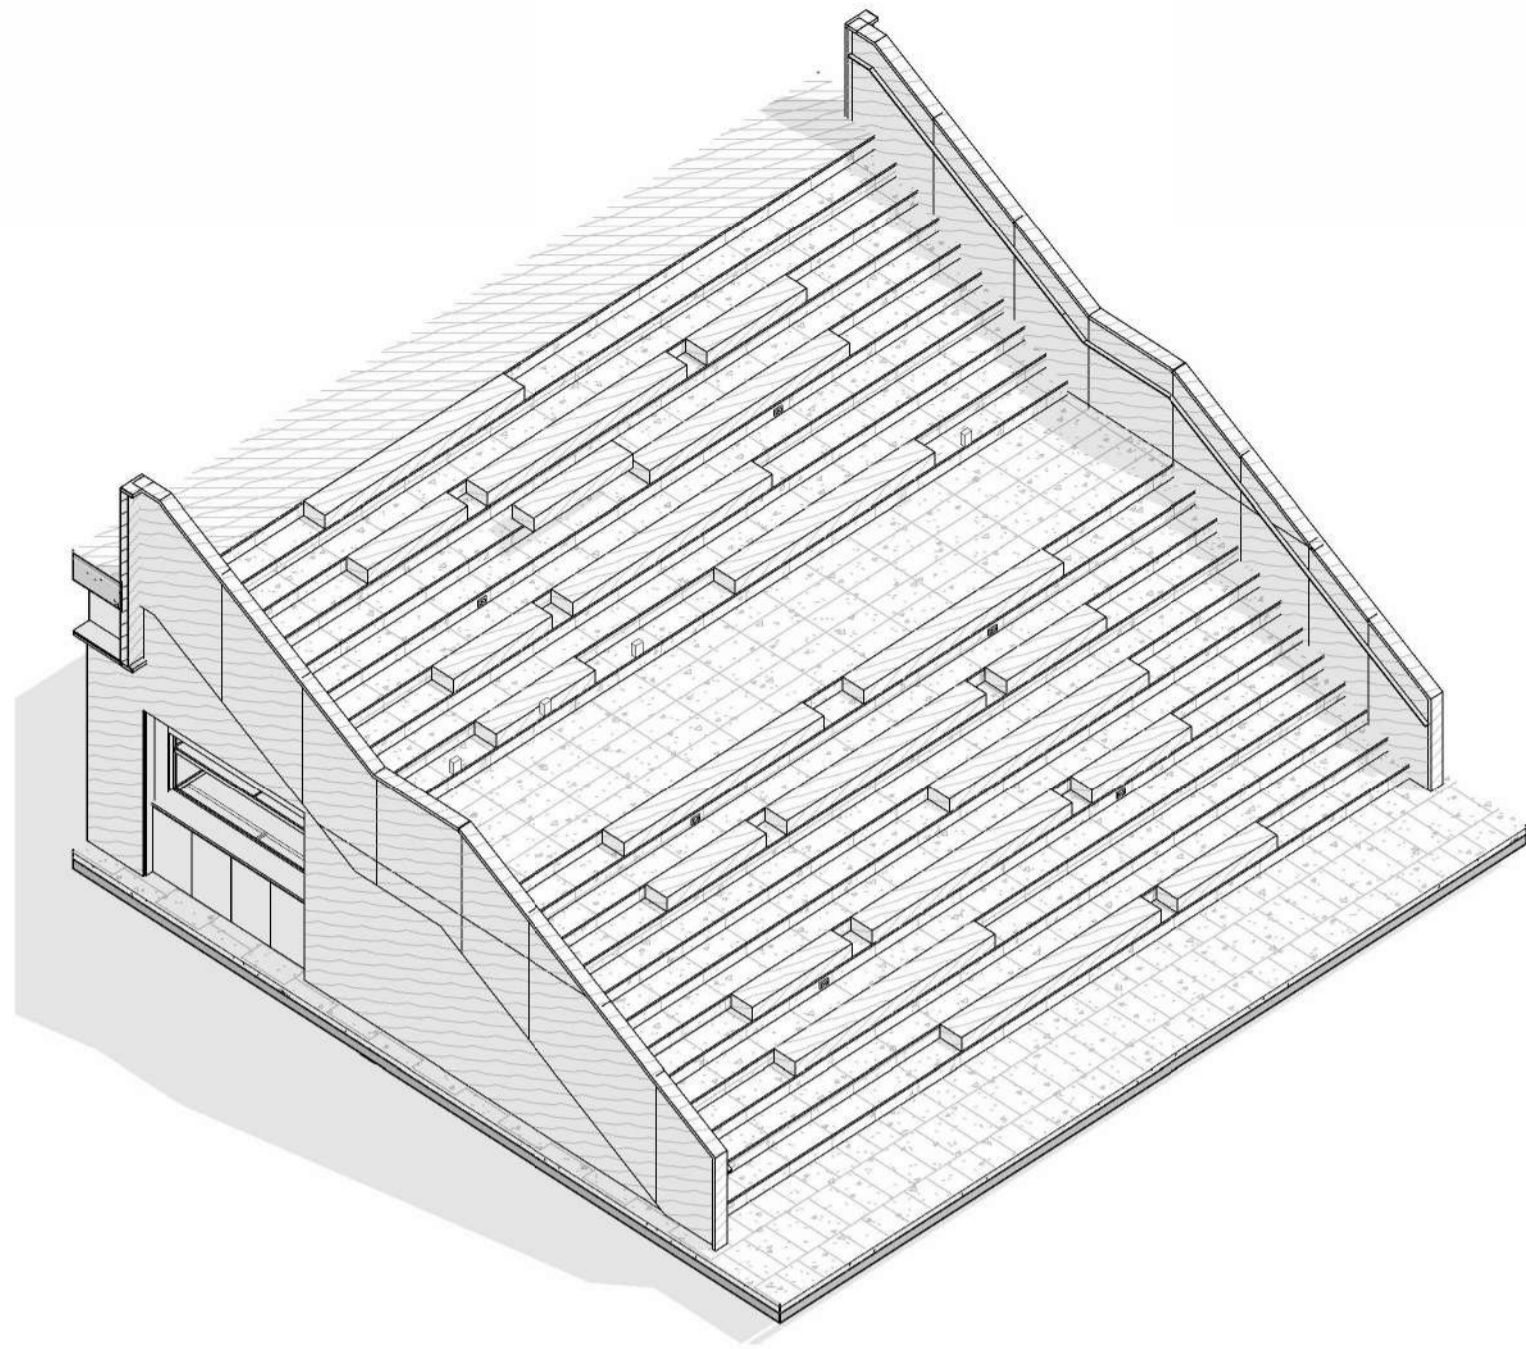

1 Miðrymi tröppur yfirlit

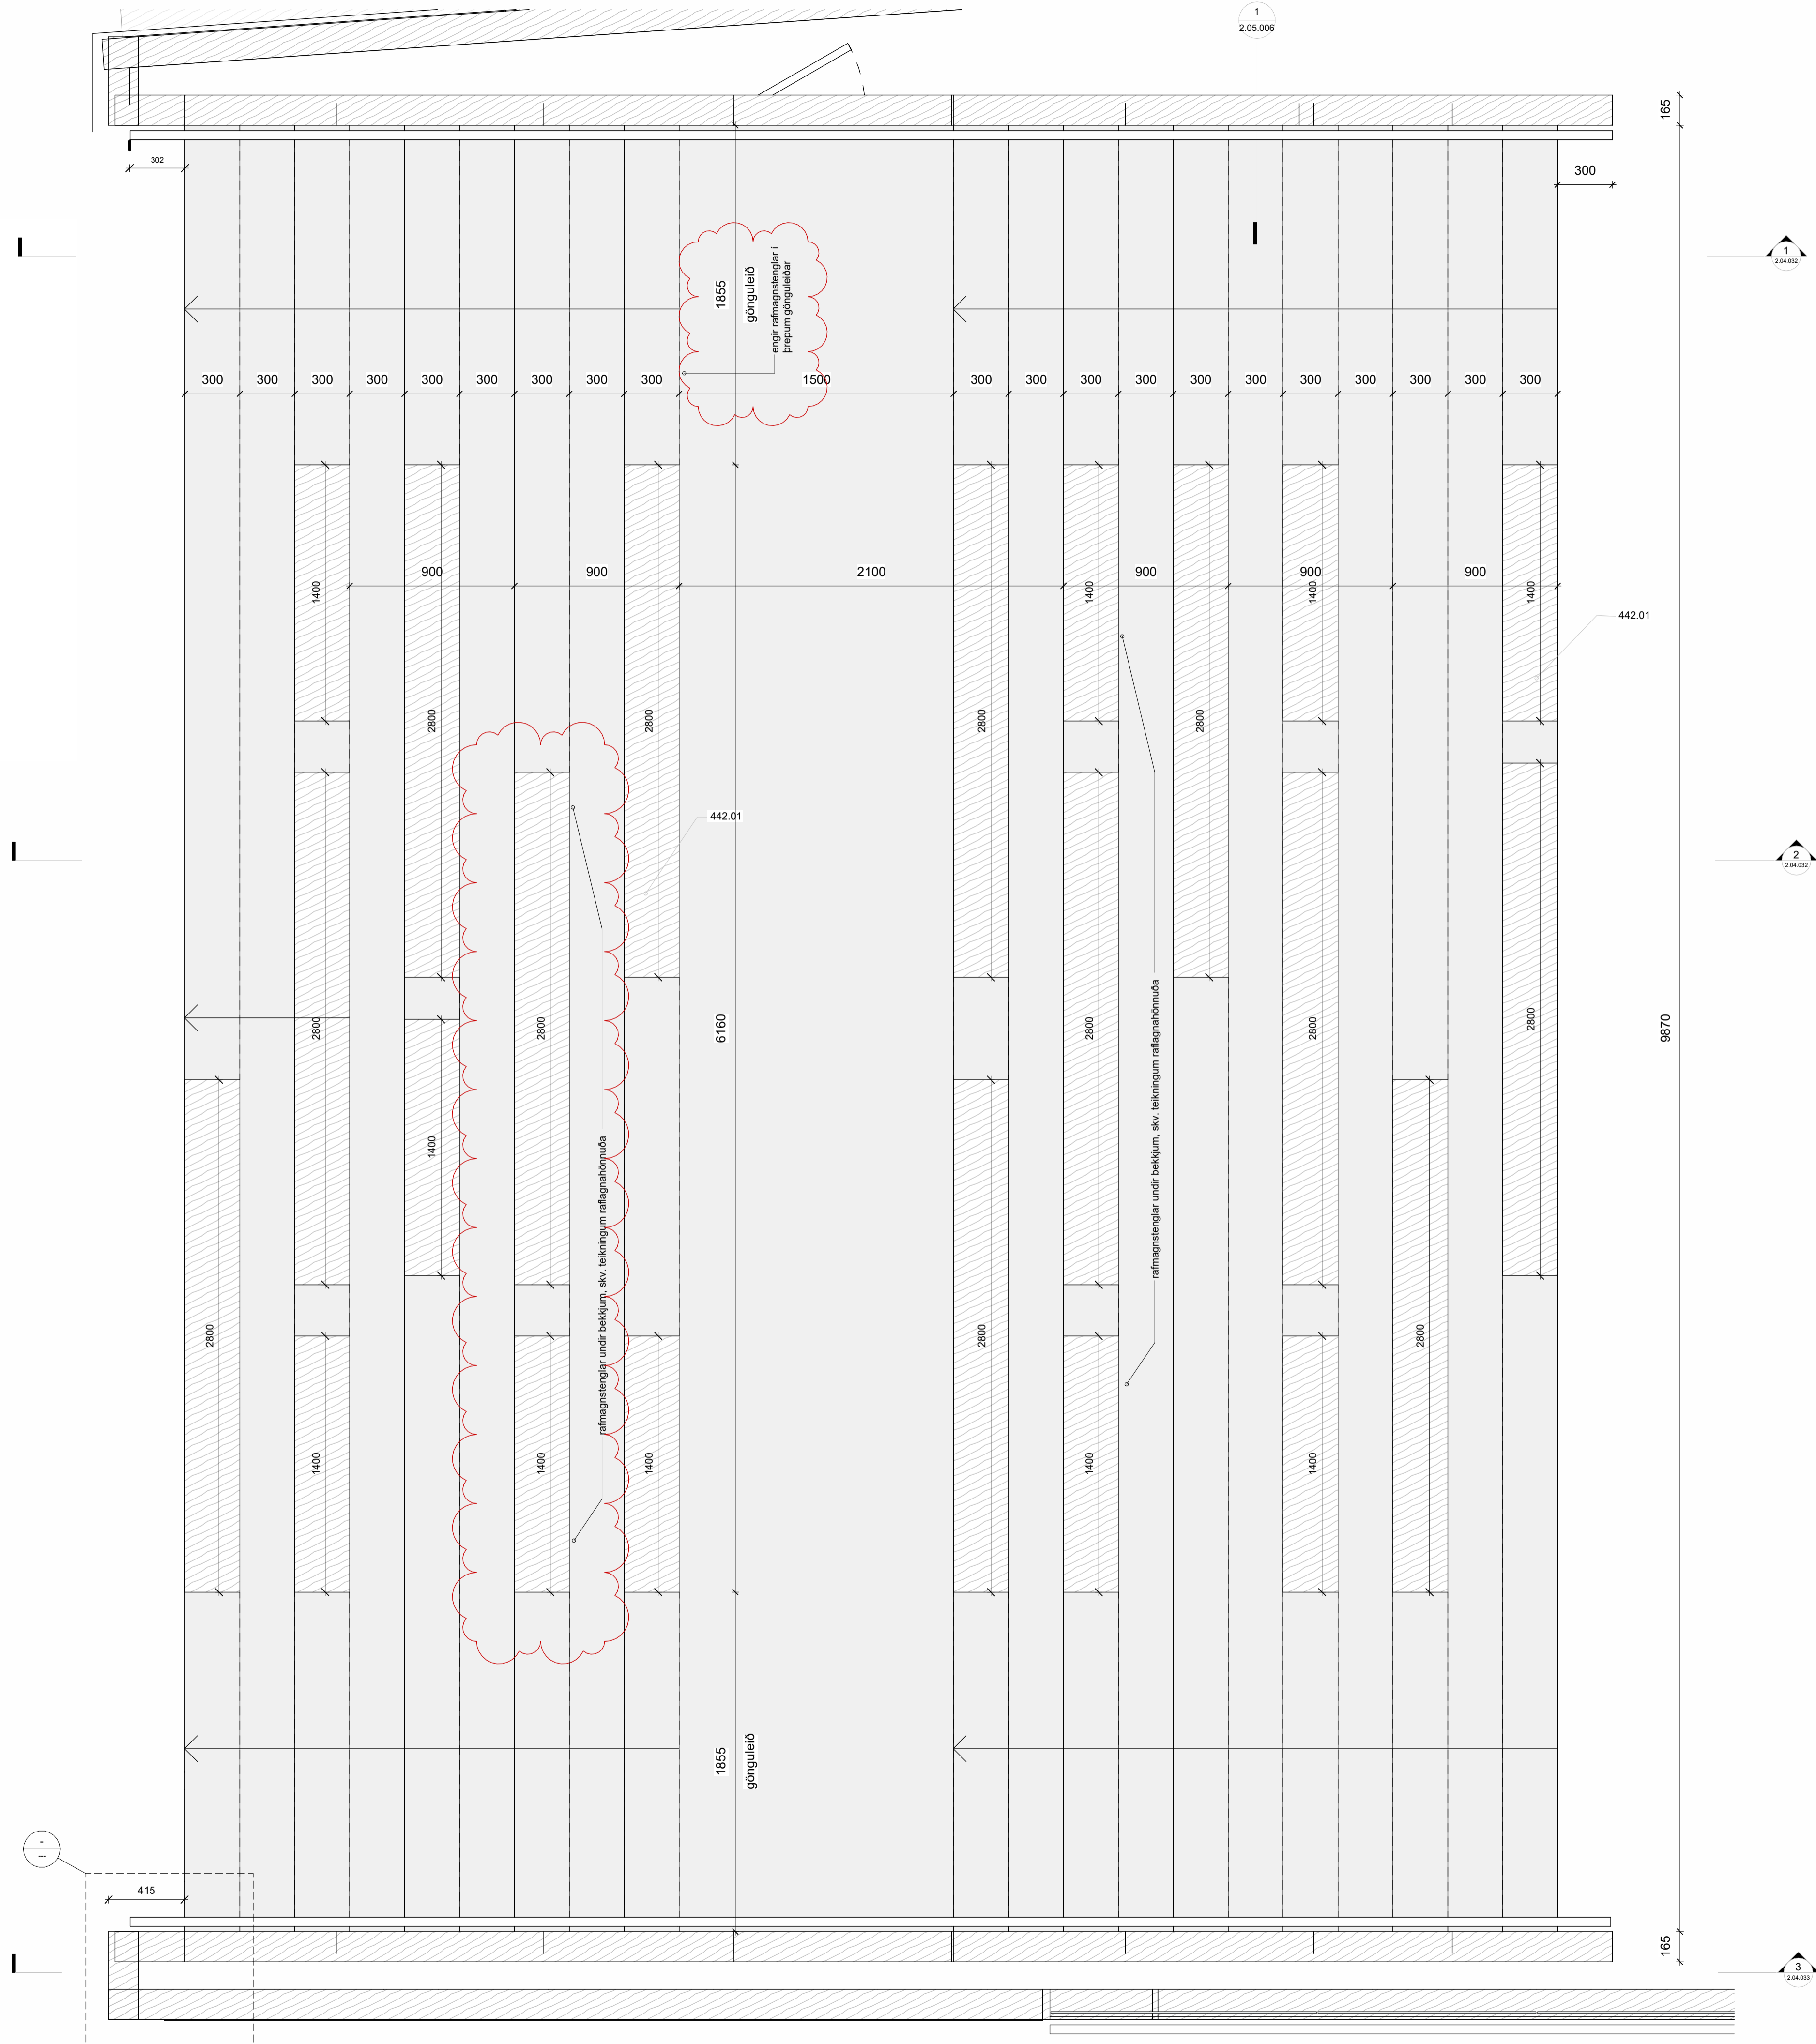

2 Tröppur miðrymi grm

Oli má takist/staðfærís á staðnum áður en smíði hefst.  
Misræmi í teikningum skal tafarlaust tilkynna hönnuðum.  
Teikningar arkitekta skal lesa með teikningum meðhönnuða.

B	26.03.2024	Ymsar lagf.	ITH
A	07.11.2023	Veggáferðaplan, loftaplan, klæðningar, lagfæringar	ITH
Útg.	Dags.	Skýring	Br.af:

Verkefni: **Icelandair - höfuðstöðvar**

Flugvöllir 1 - 220 HFJ

Verkhli: **Stigateikningar - Settröppur grm**

Teikninganúmer: **2.04.031**

Verknúmer: 21095

Staðgreinir: 2398-0010

Landnúmer: 222263

Matshluti: 01

Mælikvarði: 1 : 20

Aðalhönnuður / Hönnunartjóri: SH / BA

Teiknað af: ITH


Yfirarið af: GKS

Dagsetning: 26.03.2024


Útgáfa: **B**

Samþykkt:

Öll mál takist/staðfærð á staðnum áður en smíði hefst. Misræmi í teikningum skal tafarlaust tilkynna hönnuðum. Teikningar arkitekta skal lesa með teikningum meðhönnuða.

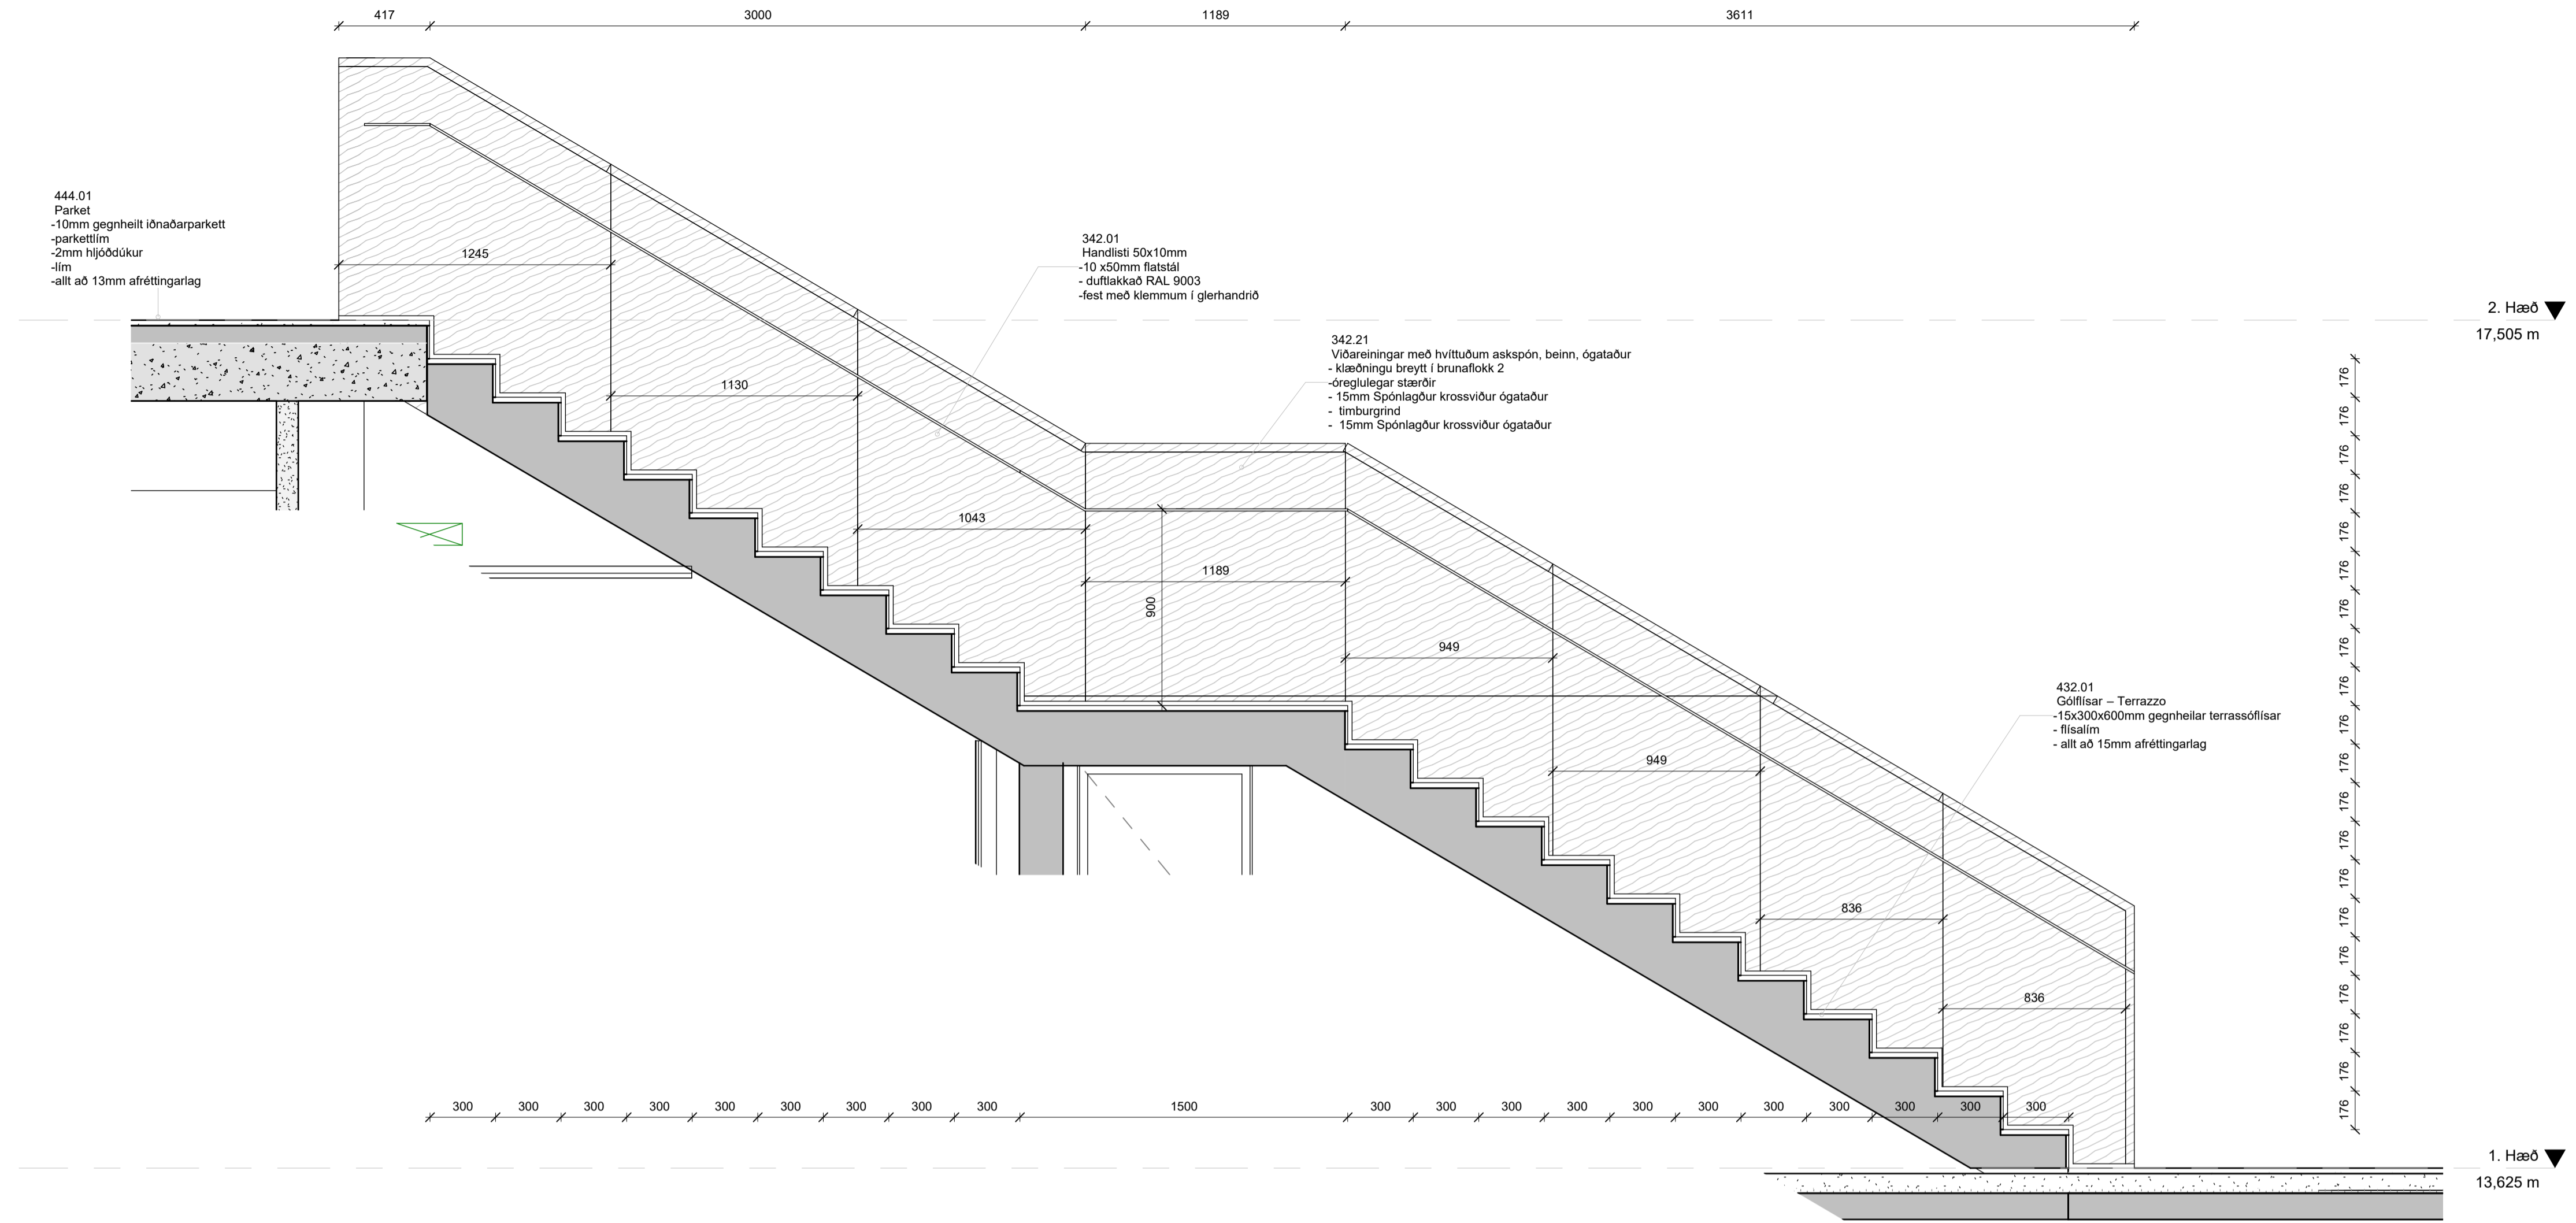

1 Miðrymi tröppur snið 1  
1:20

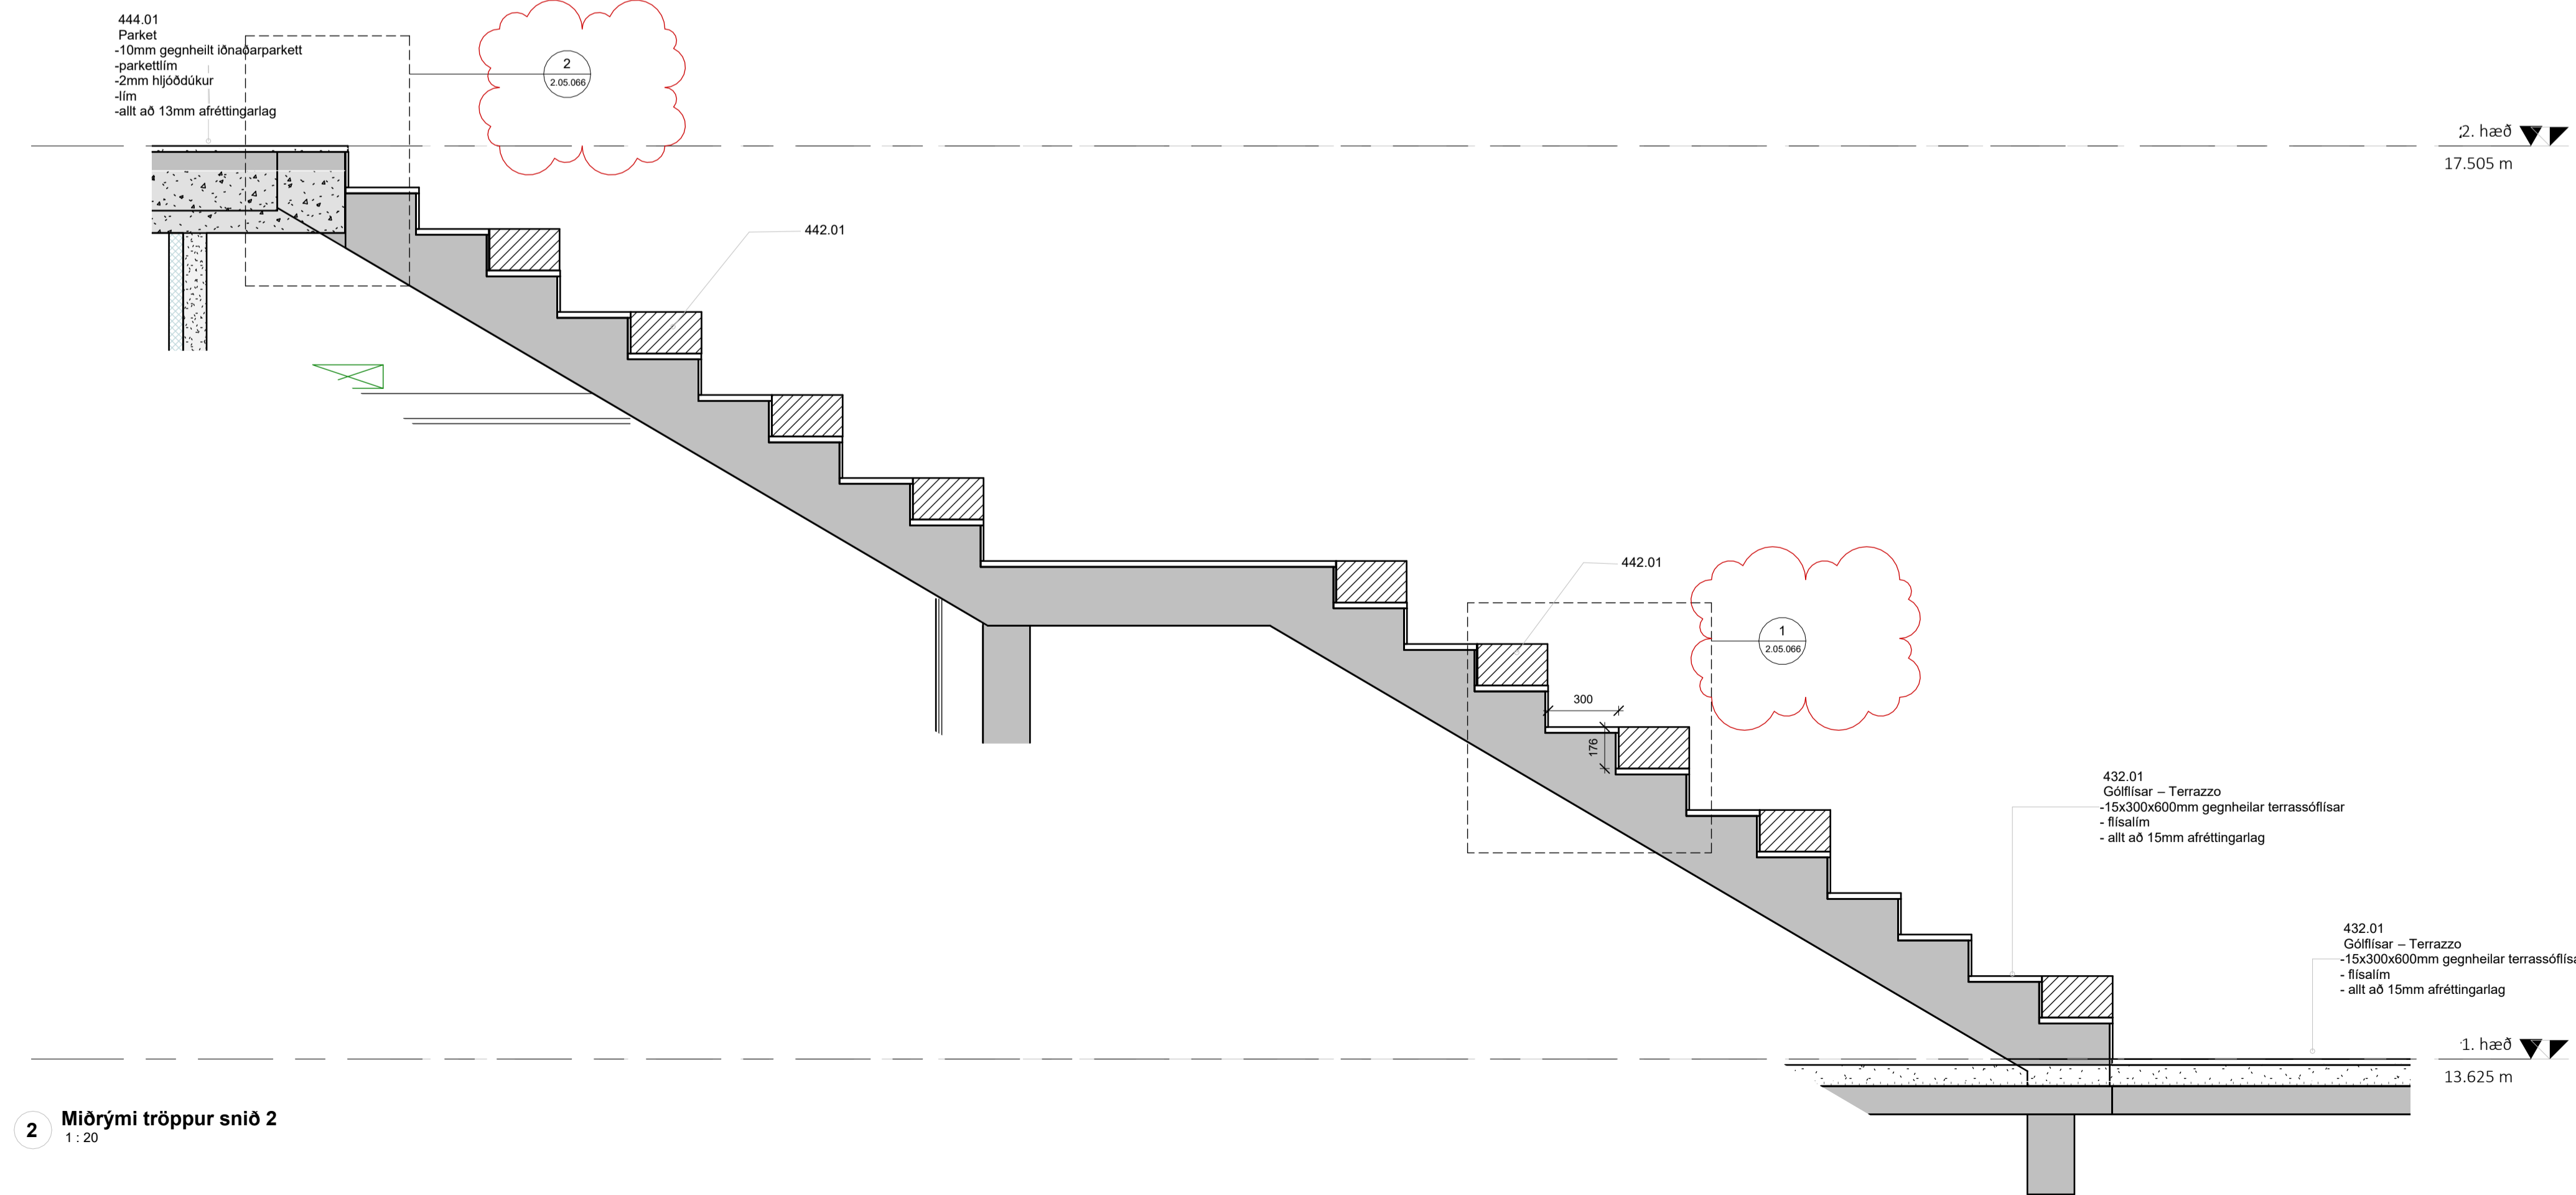

2 Miðrymi tröppur snið 2  
1:20

C	12.02.2024	Ymsar lagf. Breyt. á innréttingum	
B	19.01.2024	Ymsar lagfæringar	ITH
A	07.11.2023	Veggáferðaplan, loftaplan, klæðningar, lagfæringar	ITH
Útg.	Dags.	Skýring	Br.af:

Verkhelti: **Icelandair - höfuðstöðvar**

Flugvellir 1 - 220 HFJ

Verkhelti: **Stigateikningar - Settröppur snið**

Teikninganúmer: **2.04.032**

Verknúmer: **21095**

Staðgreinir: **2398-0010**

Landnúmer: **222263**

Matshluti: **01**

Mælikvarði: **1:20**

Áðalhönnuður / Hönnunartjóri: **SH / BA**

Teiknað af: **ITH**

Yfirfarið af: **GKS**

Dagsetning: **12.02.2024**

Útgáfa: **C**

Samþykkt:

**ARKPING | aordic**

HALLARMÚLI 4 - REYKJAVÍK 570 5700 - arkthing@arkthing.is - www.arkthing.is

SIGURDUR HALLGRÍMSSON, 170753-3139, ARKITEKT


BIRKIR ARNASON, 200787-3159, BYGG.FR.

HELGI MAR HALLGRÍMSSON, 220573-3899, BYGG.FR.


HELGI MAR HALLGRÍMSSON, 210279-3429, ARKITEKT

HÖNNUNUR ÁSKULUR BER ALAN RETT A TÖNNUNUM - FÖLDFÖLUN ER HÁB BIRRELEGU SAMÞYKKT

Öll mál takist/staðfærís á staðnum áður en smíði hefst. Misræmi í teikningum skal tafarlaust tilkynna hönnuðum. Teikningar arkitekta skal lesa með teikningum meðhönnuða.

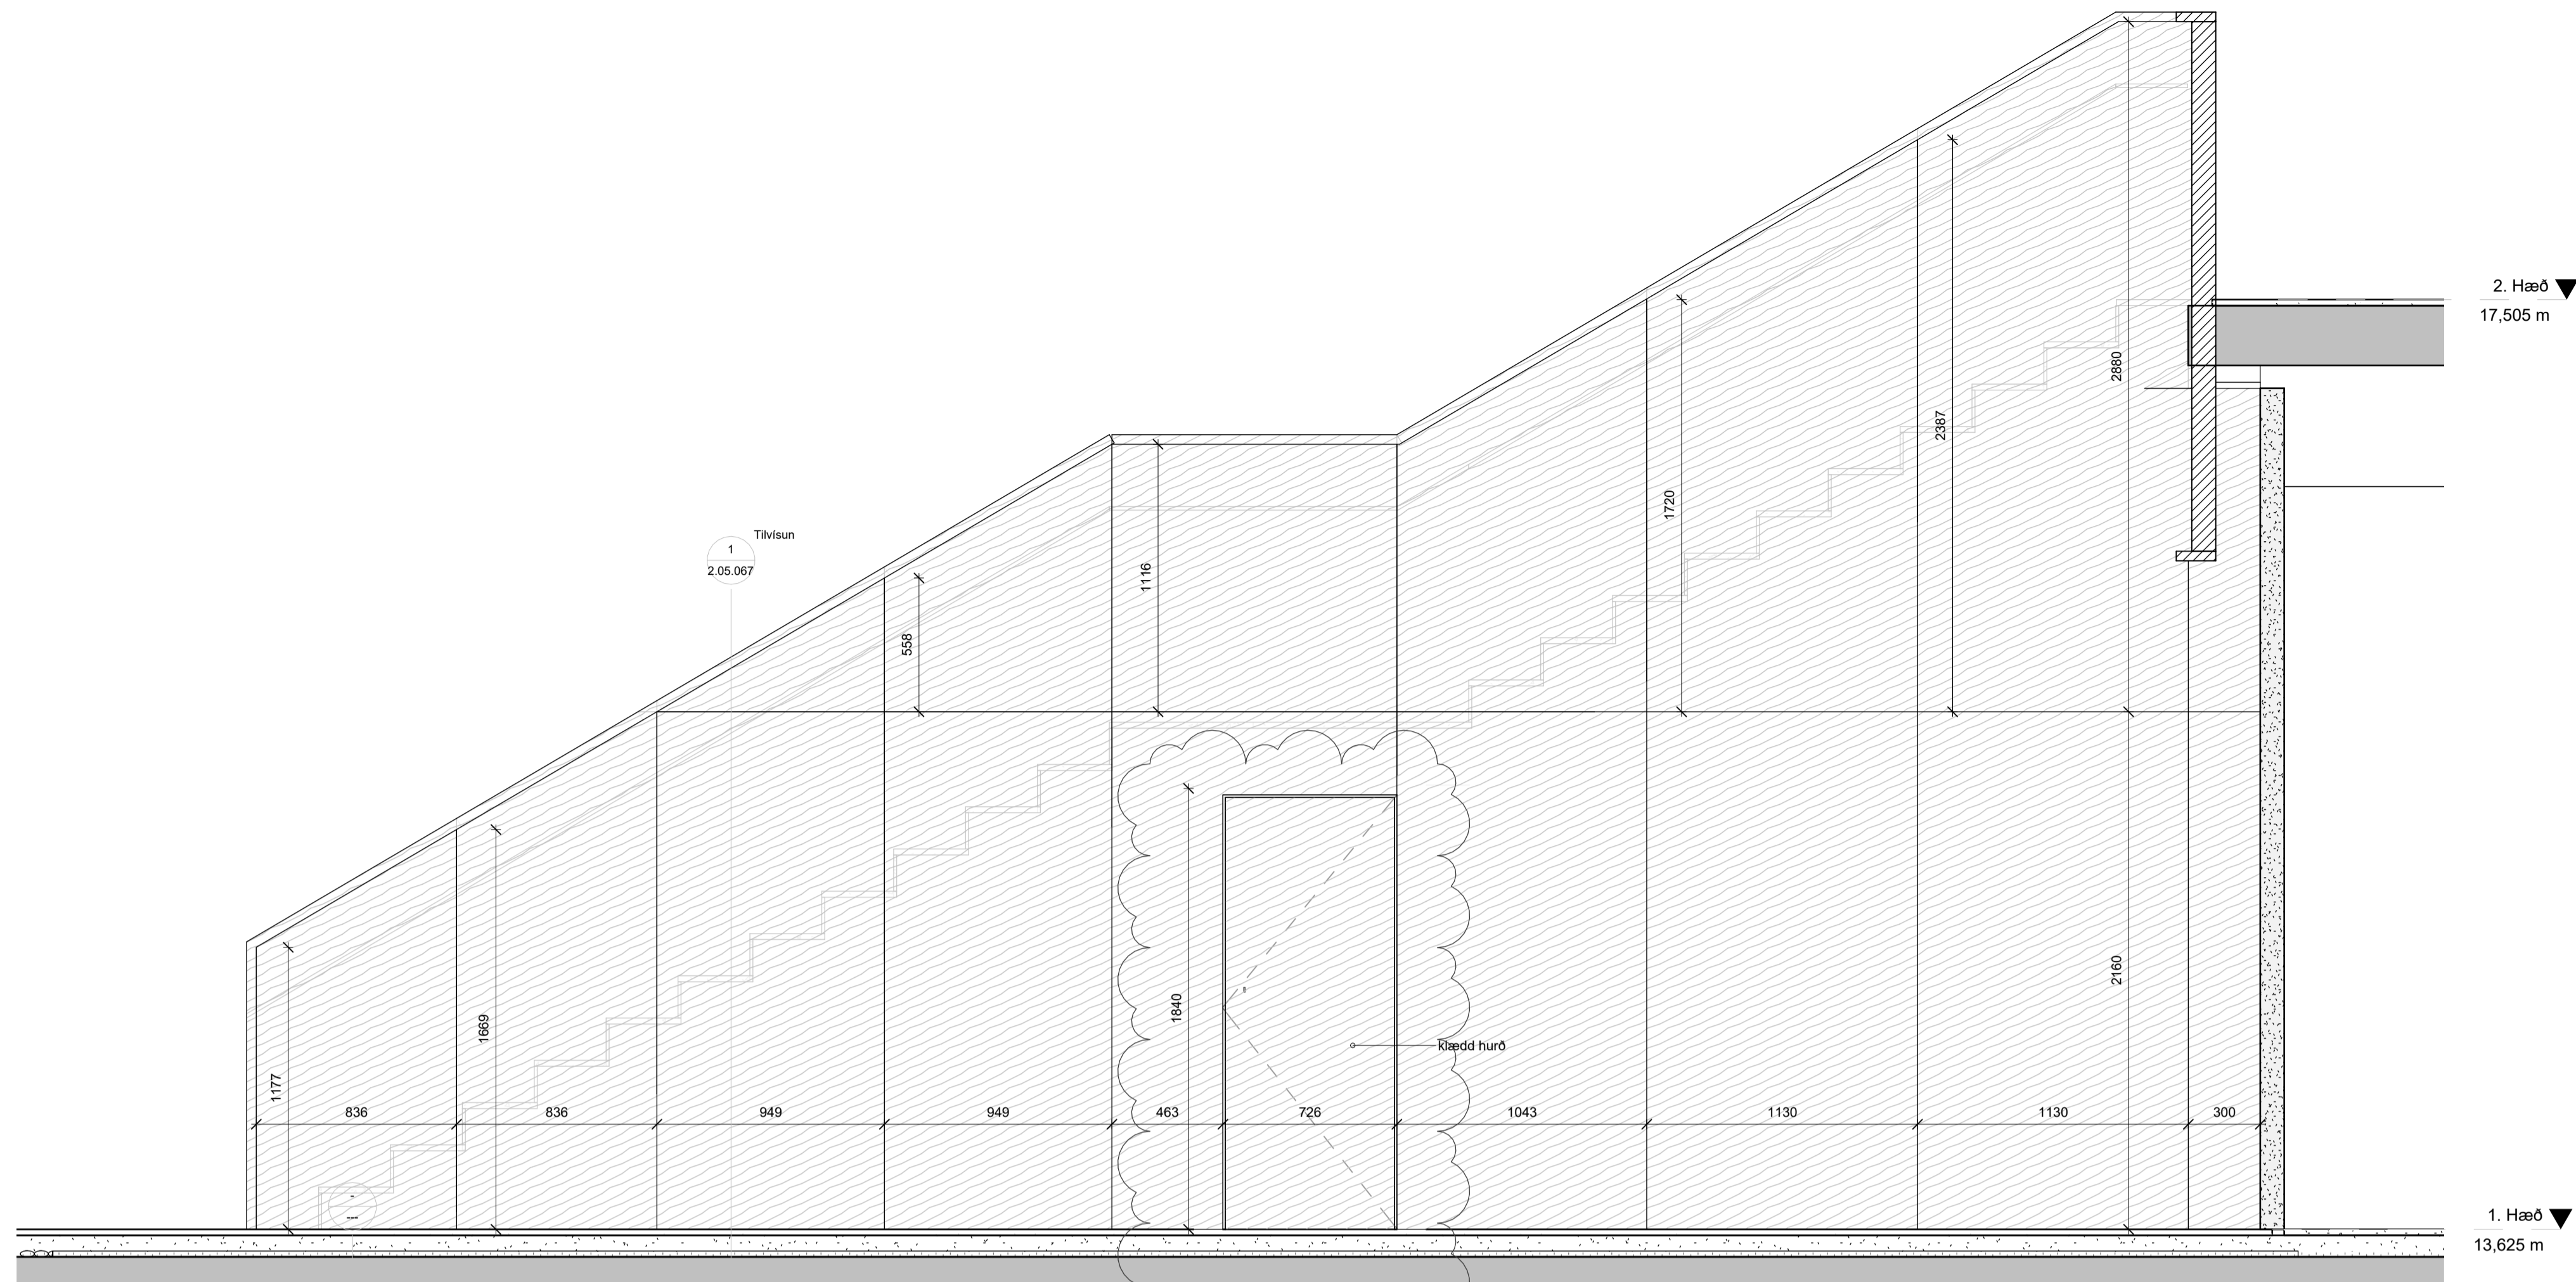

Miðrymi tröppur handrið ásýnd 1  
1 : 20

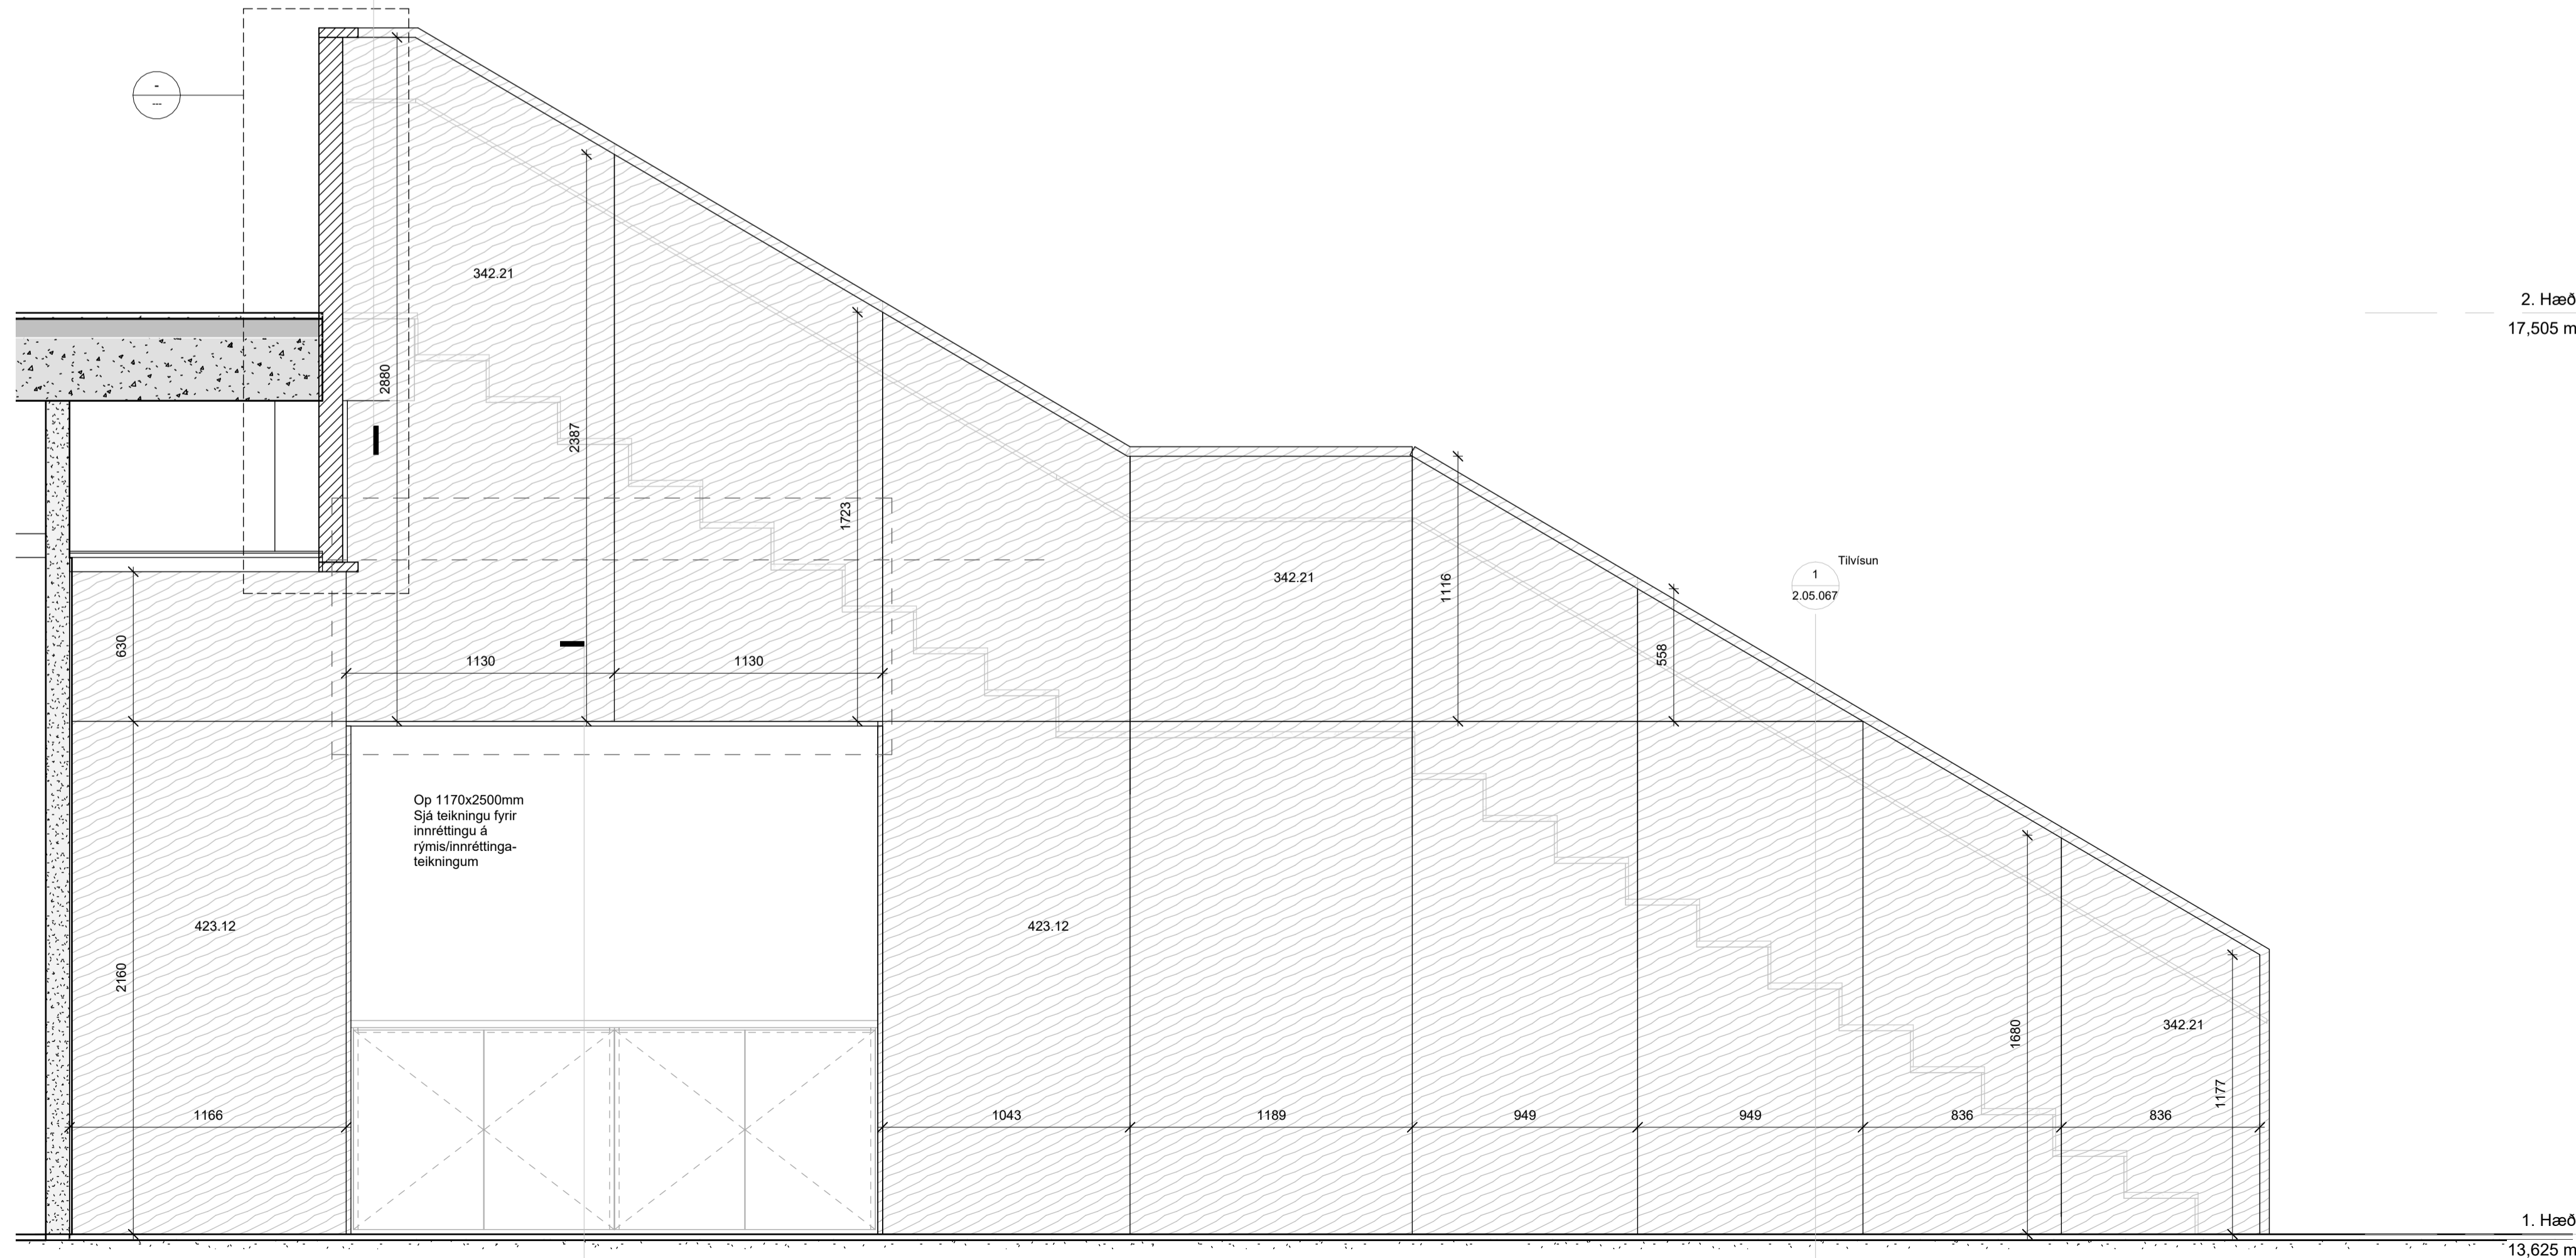

Miðrymi tröppur handrið ásýnd 2  
1 : 20

Byggingahlutaskrá	
Nr.	Lýsing
342.21	Víðareiningar með hvíttuðum askspón, beinn, ógataður - klæðningu breytt í brunaflokk 2 - óreglulegar stærðir - 15mm Spónlagður krossviður ógataður - timburgind - 15mm Spónlagður krossviður ógataður
423.12	Víðarklæðning með hvíttuðum askspón, beinn, ógataður - klæðningu breytt í brunaflokk 2 - 15mm Spónlagður krossviður gataður m. 3mm götum cc 10mm - timburgind

B	19.01.2024	Ymsar lagfæringar	ITH
A	07.11.2023	Veggáferðaplan, loftaplan, klæðningar, lagfæringar	ITH
Útg.	Dags.	Skýring	Braf:

Verkefni: **Icelandair - höfuðstöðvar**

Flugvellir 1 - 220 HFJ

Verkefni: **Stigateikningar - Settröppur handrið**

Teikninganúmer: **2.04.033**

Verknúmer: **21095**

Staðgreinir: **2398-0010**

Landnúmer: **222263**

Matshluti: **01**

Mælikvarði: **1 : 20**

Aðalhönnuður / Hönnunarstjóri: **SH / BA**

Teiknað af: **ITH**

Yfirfarið af: **GKS**

Dagsetning: **19.01.2024**

Útgáfa: **B**

Samþykkt:

**ARKPING | aordic**  
HALLARMÚLI 4 - REYKJAVÍK 570 5700 - arkthing@arkthing.is - www.arkthing.is  
SIGURDUR HALLGRÍMSSON, 170753-3139 ARKITEKT  
BIRKIR ARNASON, 200787-3159 BYGG.FR.  
HALLUR KRISTMUNDSSON, 220573-3899 BYGG.FR.  
HELGI MAR HALLGRÍMSSON, 210279-3429 ARKITEKT

Öll mál takist/staðfæriss á staðnum áður en smíði hefst. Misræmi í teikningum skal tafarlaust tilkynna hönnuðum. Teikningar arkitekta skal lesa með teikningum meðhönnuða.

Byggingahlutaskrá	
Nr.	Lýsing
342.21	Viðareiningar með hvíttuðum askspón, beinn, ógataður - klæðningu breytt í brunaflokk 2 - óreglulegar stærðir - 15mm Spónlagður krossviður ógataður - timburgrind
342.22	Viðareiningar með hvíttuðum askspón, beinn, ógataður - klæðningu breytt í brunaflokk 2 - óreglulegar stærðir - 15mm Spónlagður krossviður ógataður - timburgrind
342.31	Viðareiningar með hvíttuðum askspón, skáskotinn, gataður - Breidd: 1500mm / 1200mm / 900mm / 600mm - 15mm Spónlagður krossviður gataður með 3mm göllum cc10mm - 45mm steinullareinangrun, 30kg/m3 - timburtegur festar á stál
342.32	Viðareiningar með hvíttuðum askspón, skáskotinn, gataður - Breidd: 1500mm / 1200mm / 900mm / 600mm - 15mm Spónlagður krossviður gataður með 3mm göllum cc10mm - 45mm steinullareinangrun, 30kg/m3 - timburtegur festar á stál
342.33	Viðareiningar með hvíttuðum askspón, skáskotinn, gataður - einingar fyrir framan loftræstirar - Breidd: 1200mm / 1500mm - 15mm Spónlagður krossviður gataður með 3mm göllum cc10mm - timburtegur festar á stál
342.41	Glerhandið - Hert öryggsgler - Klæmt í áskúffu
342.61	Hátt borð á handrið - 15mm spónlagður krossviður - 15mm spónlagður krossviður

Út.	Dags.	Skýring	Br. af:
D	19.01.2024	Ymsar lagfæringar	ITH
C	22.12.2023	Ymsar lagfæringar	ITH
B	24.11.2023	Deili í handrið, ymsar lagfæringar	ITH
A	07.11.2023	Veggáferðaplan, loftaplan, klæðningar, lagfæringar	ITH

Verkefni: **Icelandair - höfuðstöðvar**

Flugvelli 1 - 220 HFJ

**Viðarklæðning miðrymi, handrið 2.hæð**

Teikninganúmer: **2.04.051**

Verknúmer: **21095**

Staðgreinir: **2398-0010**

Landnúmer: **222263**

Matshluti: **01**

Mælikvarði: **1 : 50**

Áðalhönnuður / Hönnunartjóri: **SH / BA**

Teiknað af: **ITH**

Yfirfarið af: **GKS**

Dagsetning: **19.01.2024**


Útgáfa: **D**

Samþykkt:


**ARKPING | aordic**  
HALLARMÚLI 4 - REYKJAVÍK 570 5700 - arkthing@arkthing.is - www.arkthing.is

SIKURDUR HALLGRÍMSSON, 170753-3139 ARKITEKT  
BIRKIR ARNASON, 200787-3159 BYGG.FR.  
HALLUR KRISTMUNDSSON, 220573-3899 BYGG.FR.  
HELGI MAR HALLGRÍMSSON, 210279-3429 ARKITEKT


HÖNNUNUR ÁSKULUR ER ALAN RETT Á TEIKNINGUM - FÖLJÓÐUR ER HÁB ÞRÖFLEGGI SAMÞYKKT

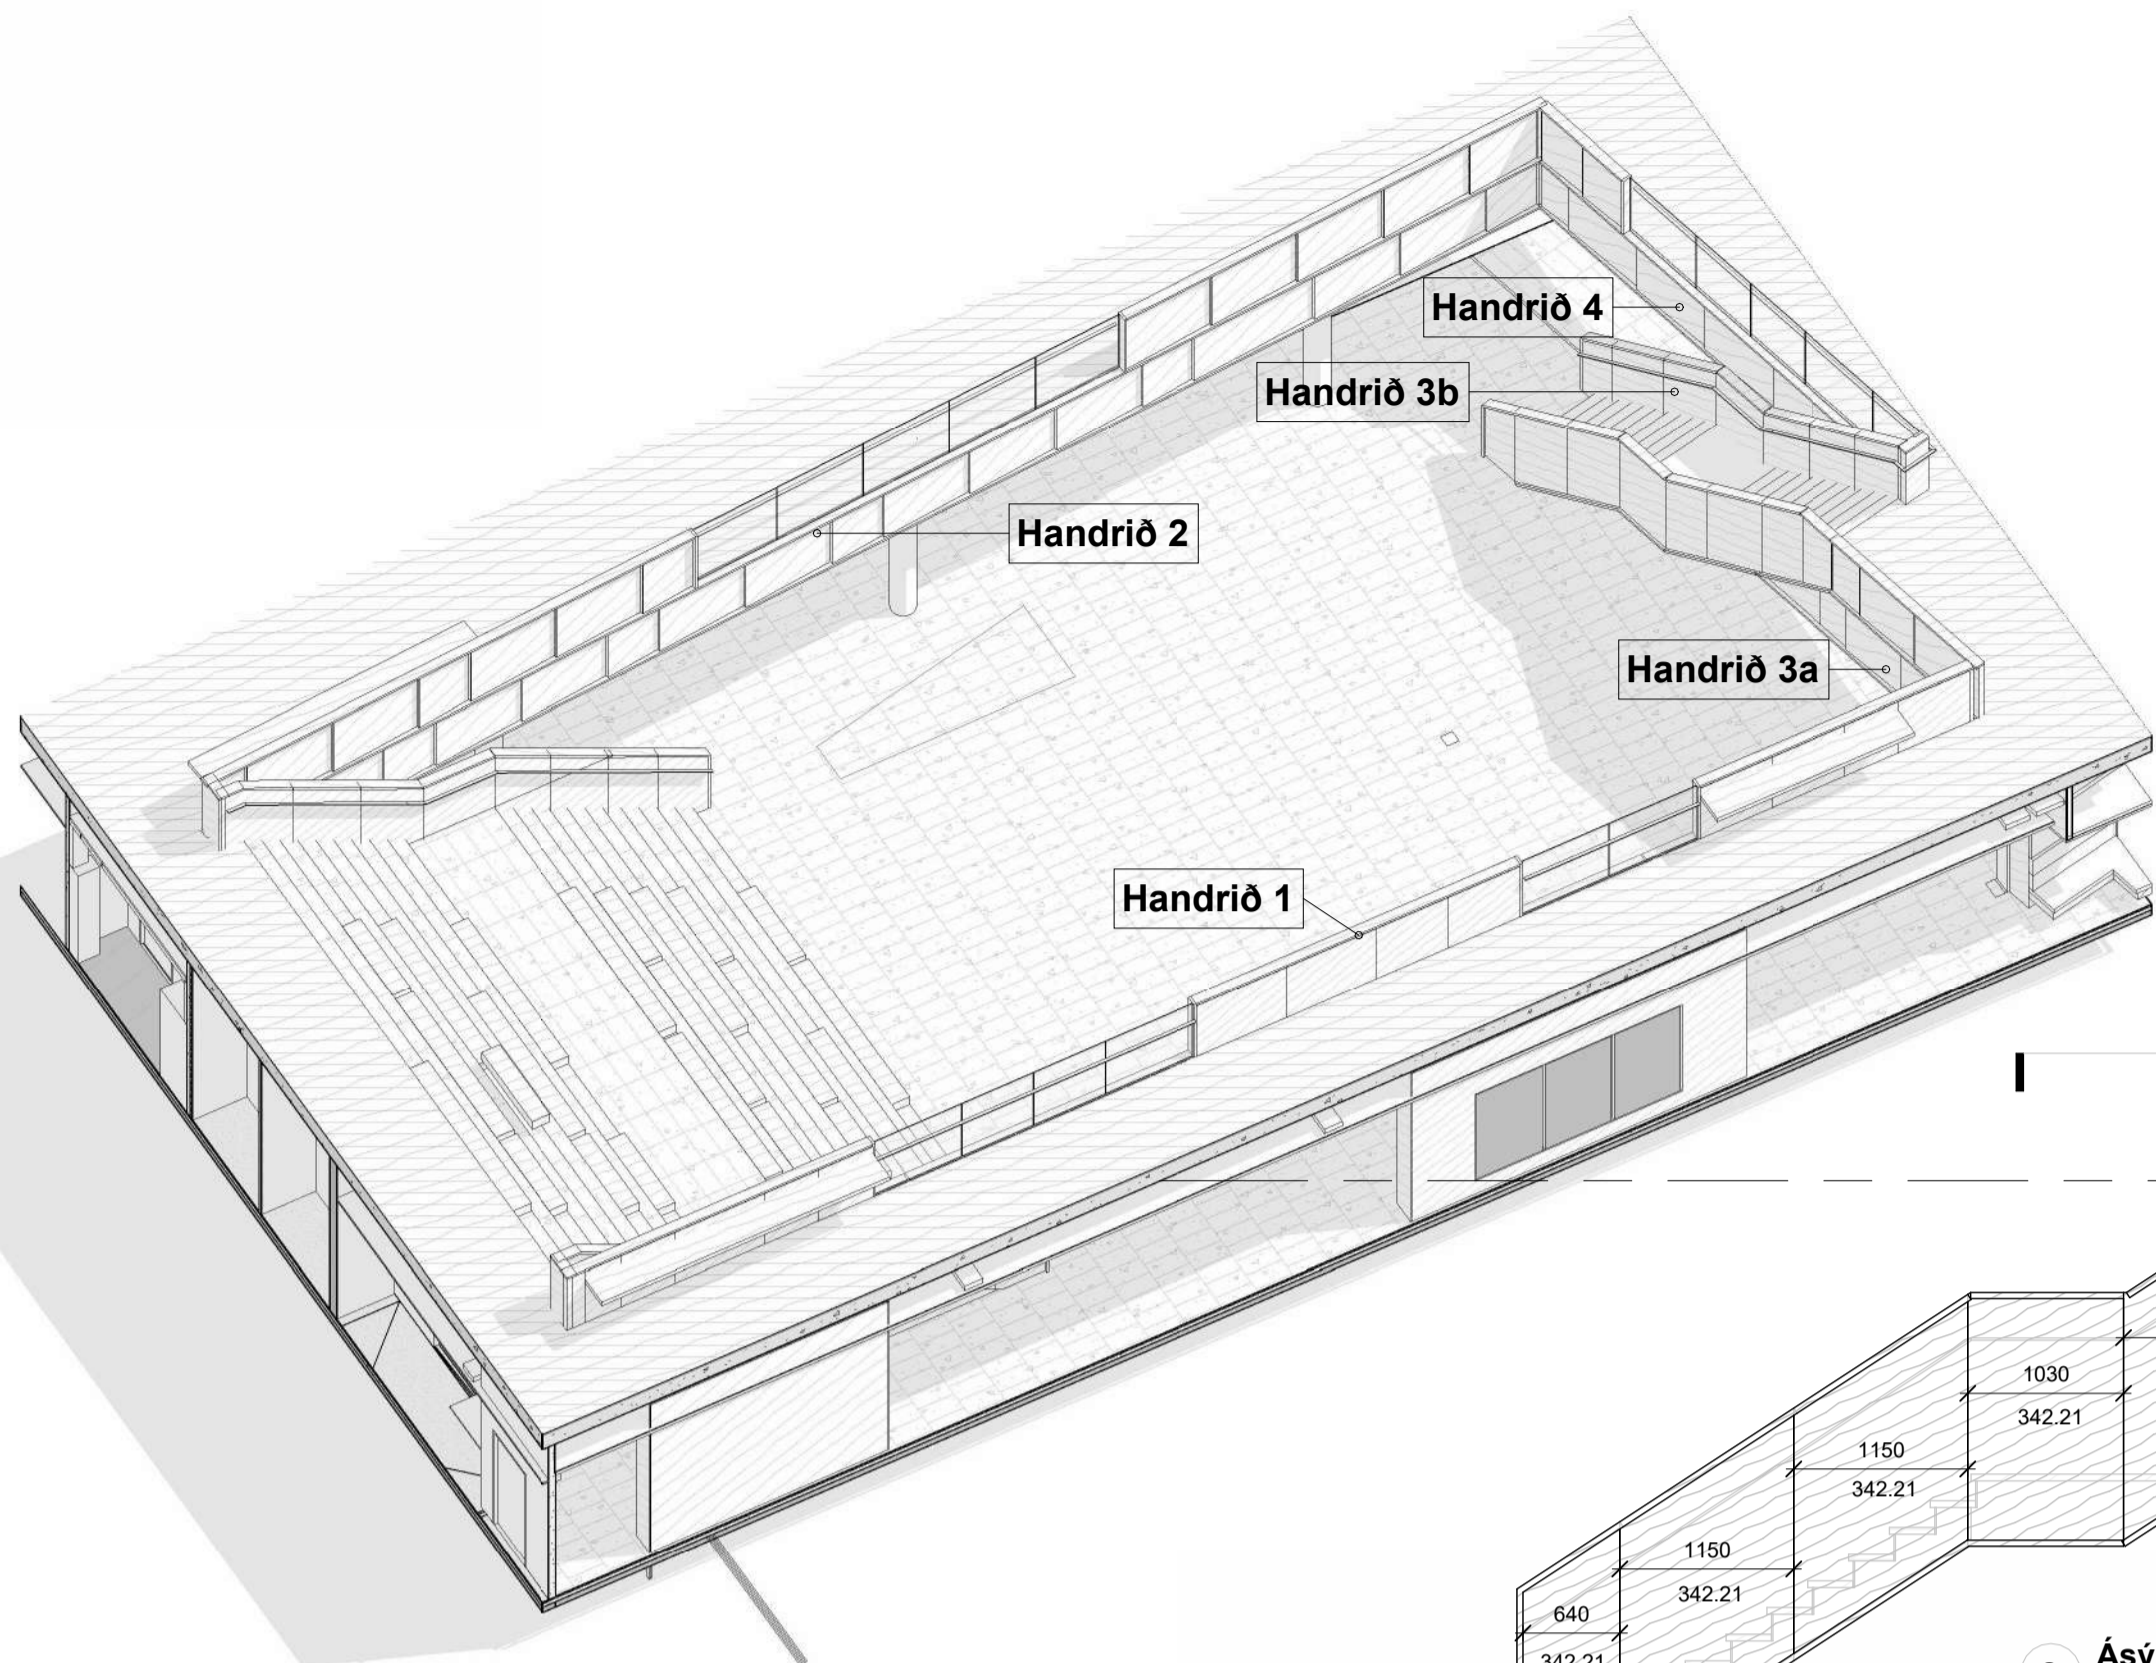


Skýringarmynd - Miðrymi handrið 2.hæð

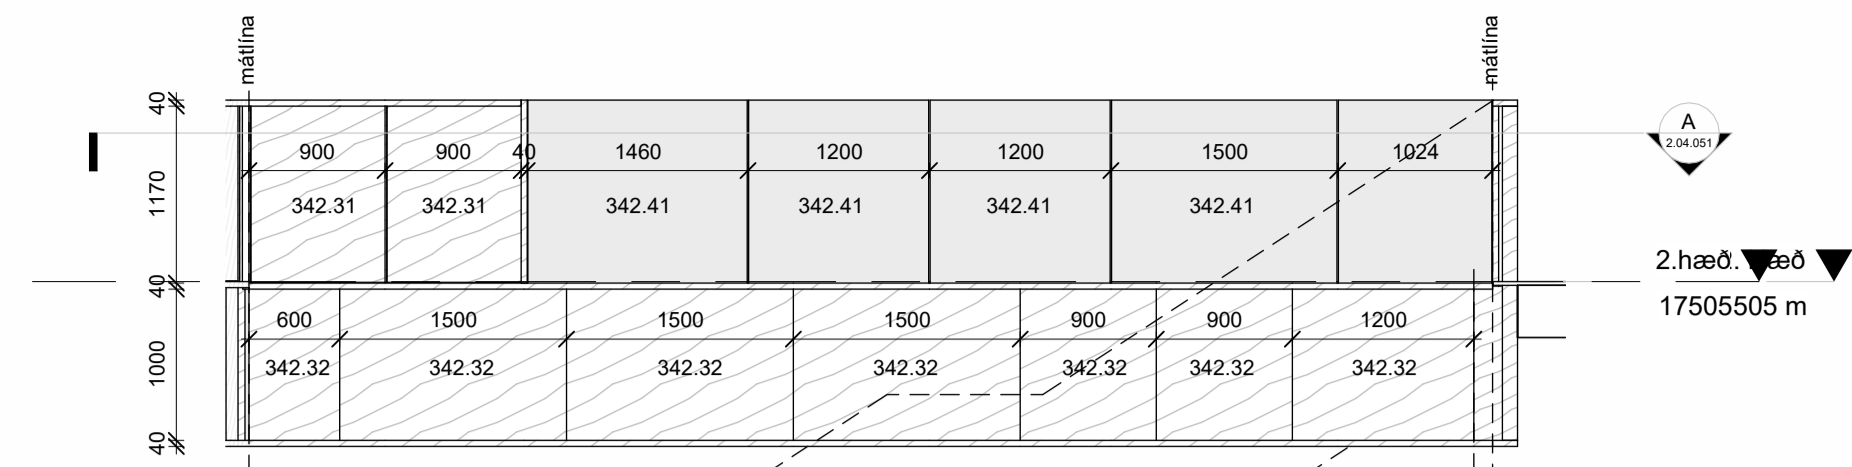


1 Ásýnd handrið 4  
1: 50

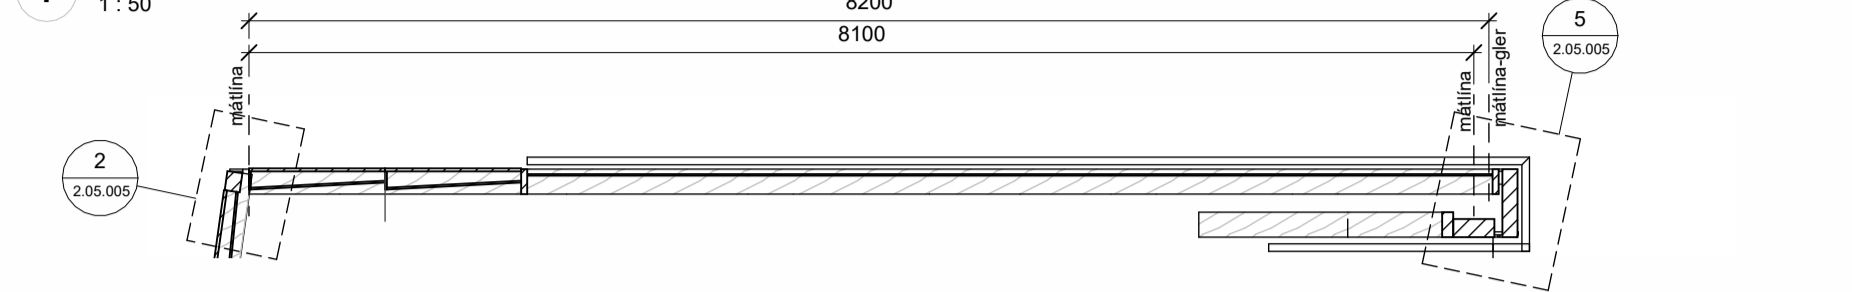


A Snið handrið 4  
1: 50

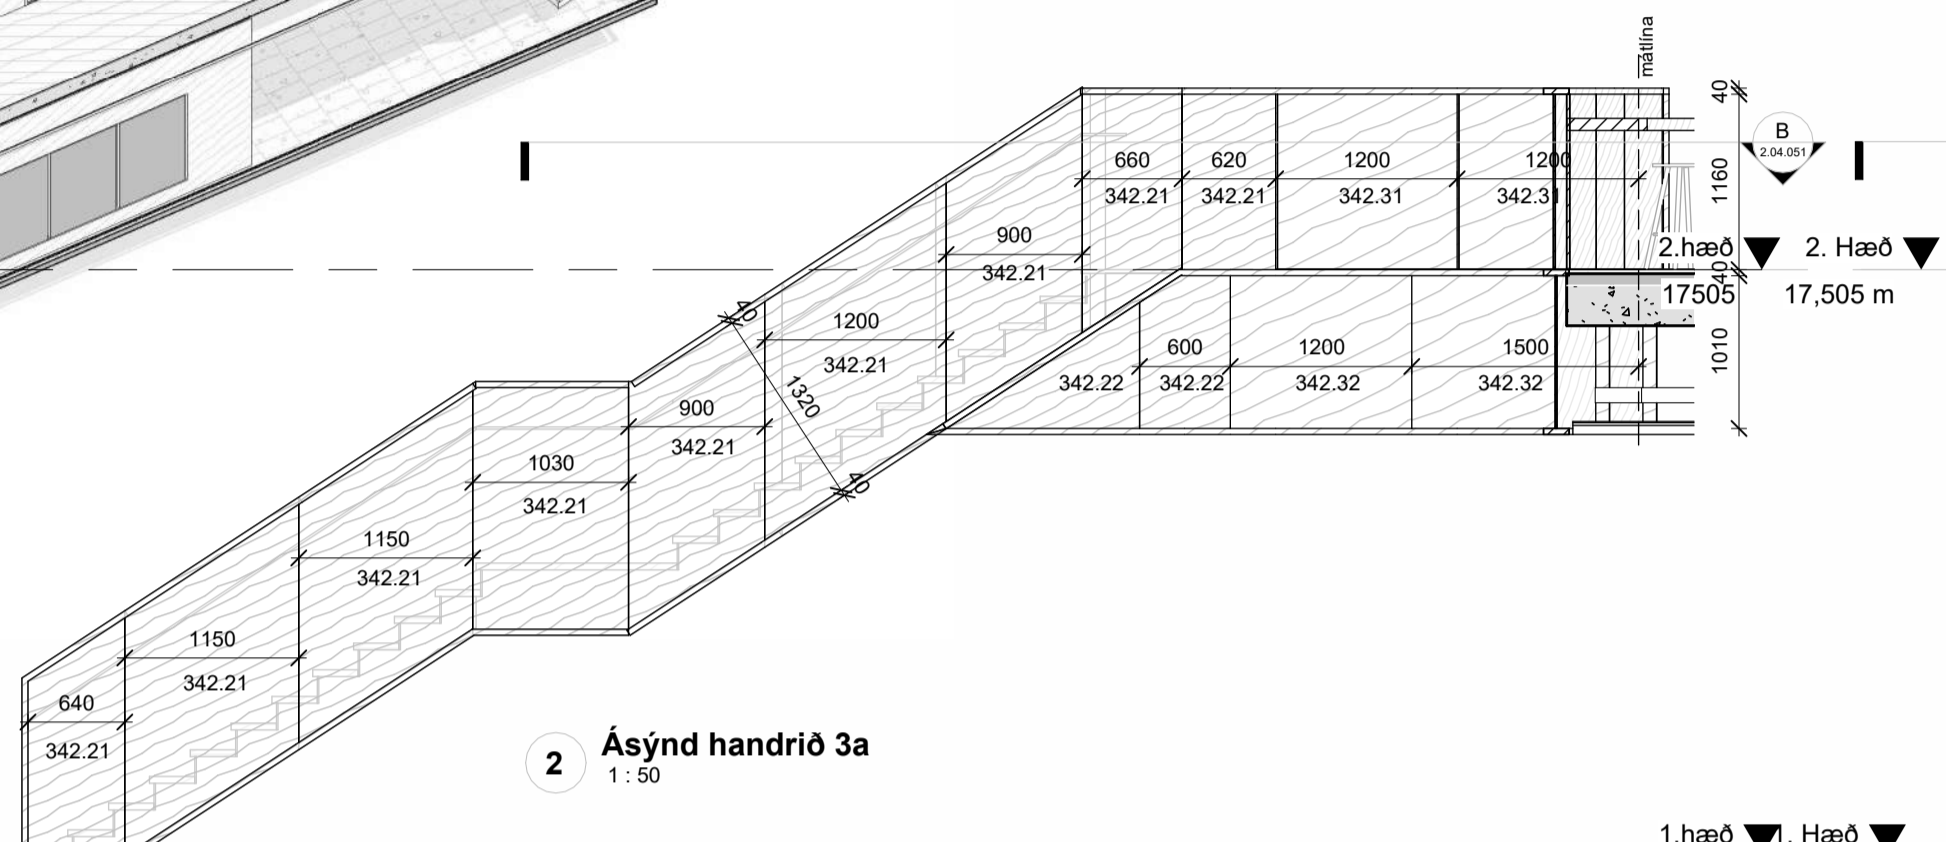


2 Ásýnd handrið 3a  
1: 50

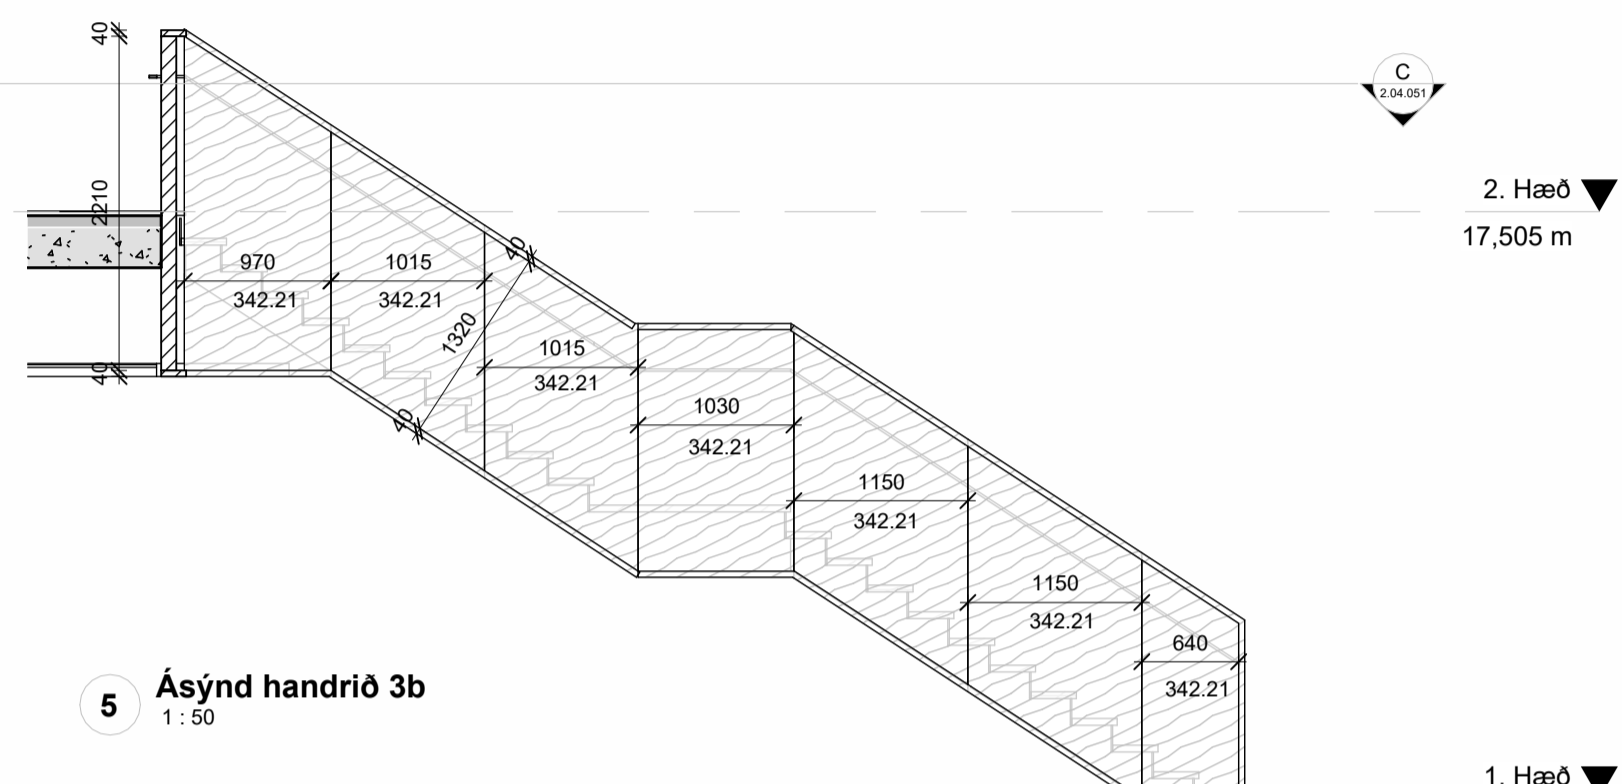


5 Ásýnd handrið 3b  
1: 50

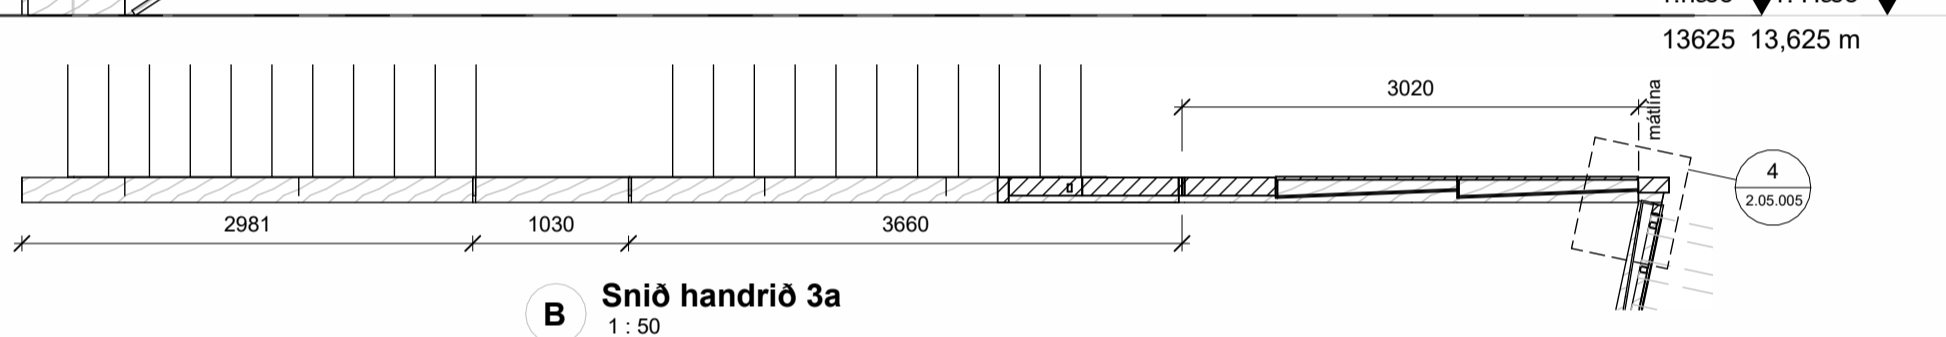


B Snið handrið 3a  
1: 50

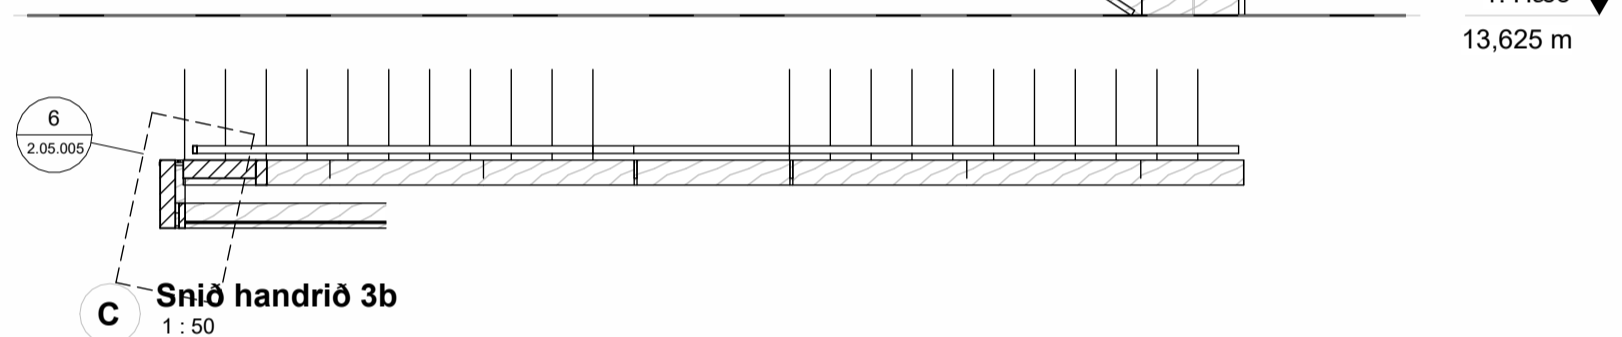


C Snið handrið 3b  
1: 50

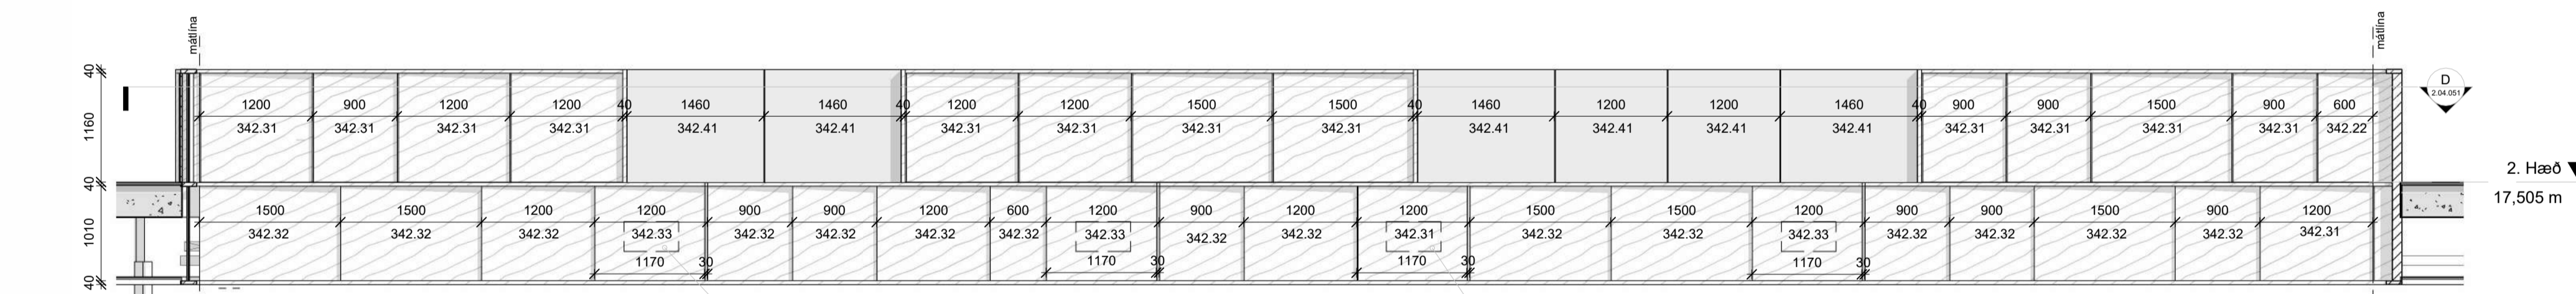


3 Ásýnd handrið 1  
1: 50

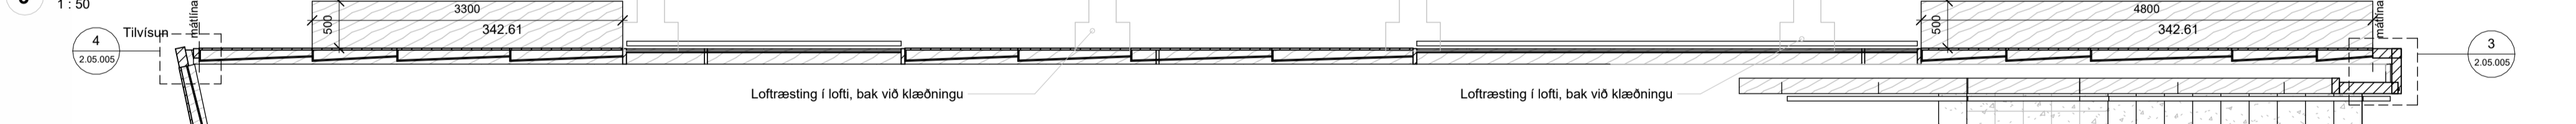

D Snið handrið 1  
1: 50

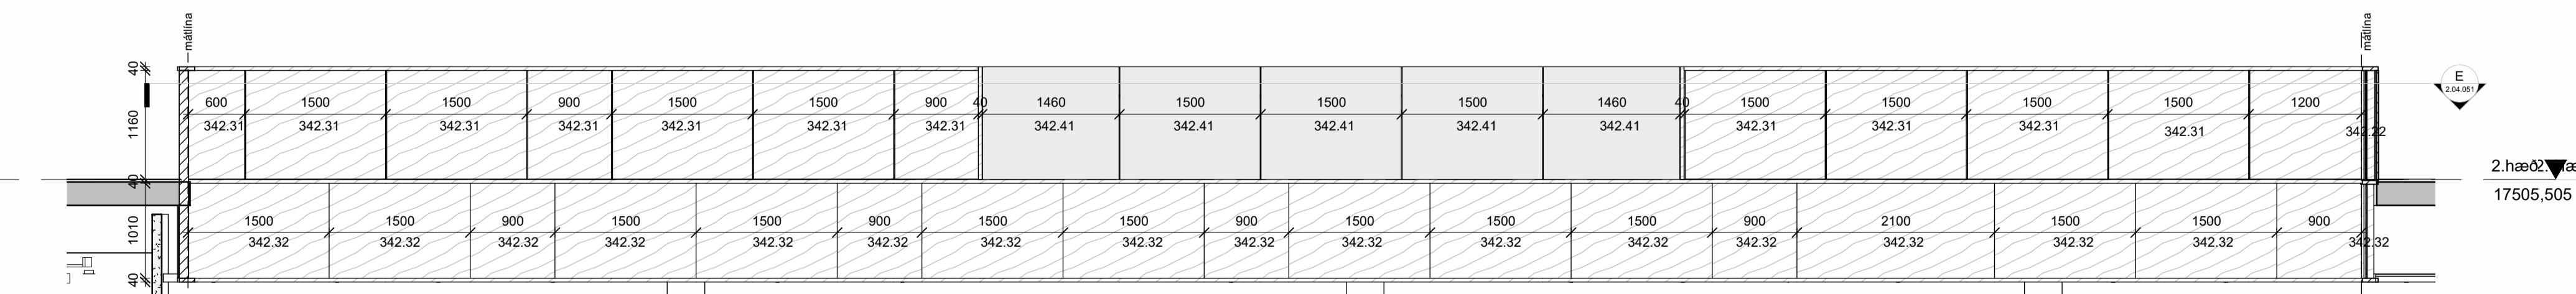

4 Ásýnd handrið 2  
1: 50
























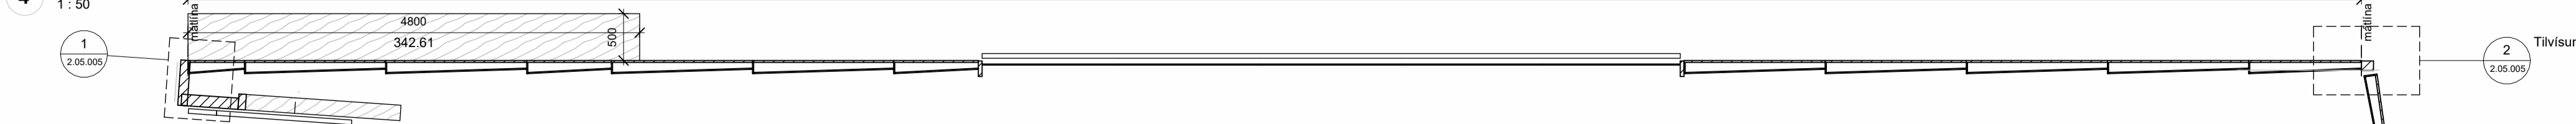


E Snið handrið 2  
1: 50


Bláskauti: A1

Skrá: Autodesk Docs://Icelandair HQ/01 - Ark - Icelandair - höfuðstöðvar.rvt

Öll mál takist/staðfærís á staðnum áður en smíði hefst. Misræmi í teikningum skal tafarlaust tilkynna hönnuðum. Teikningar arkitekta skal lesa með teikningum meðhönnuða.

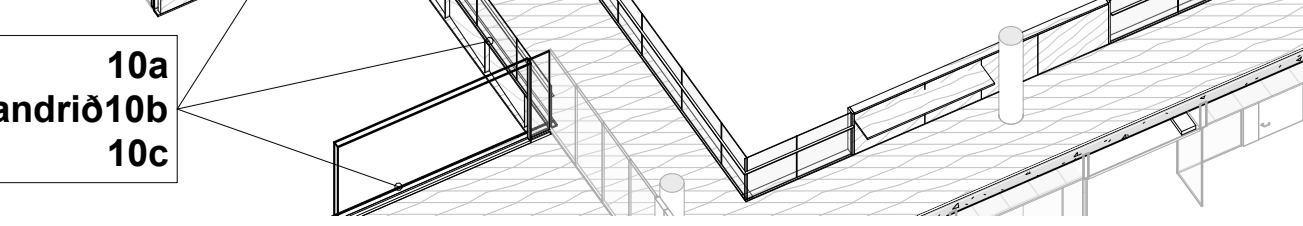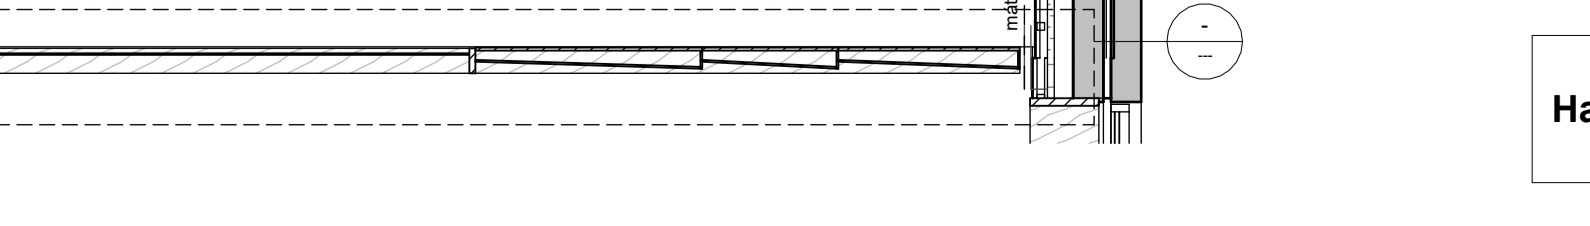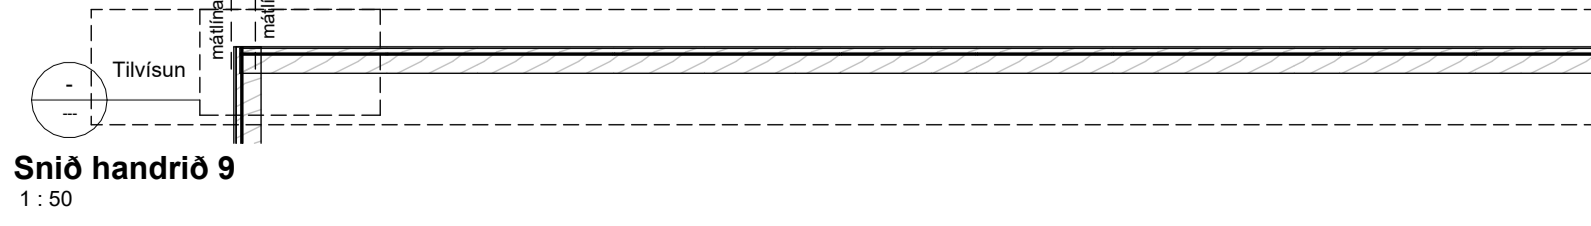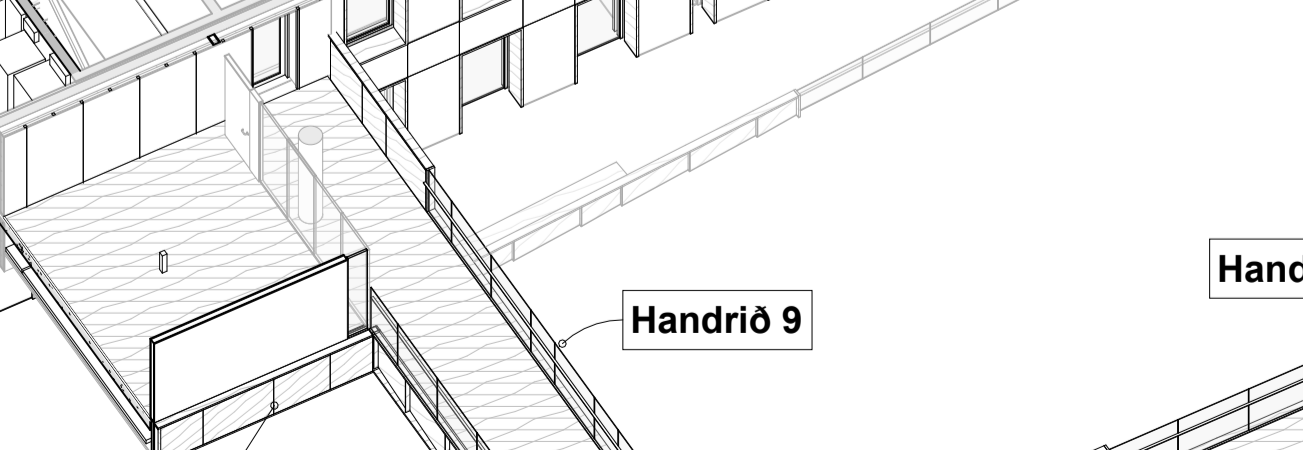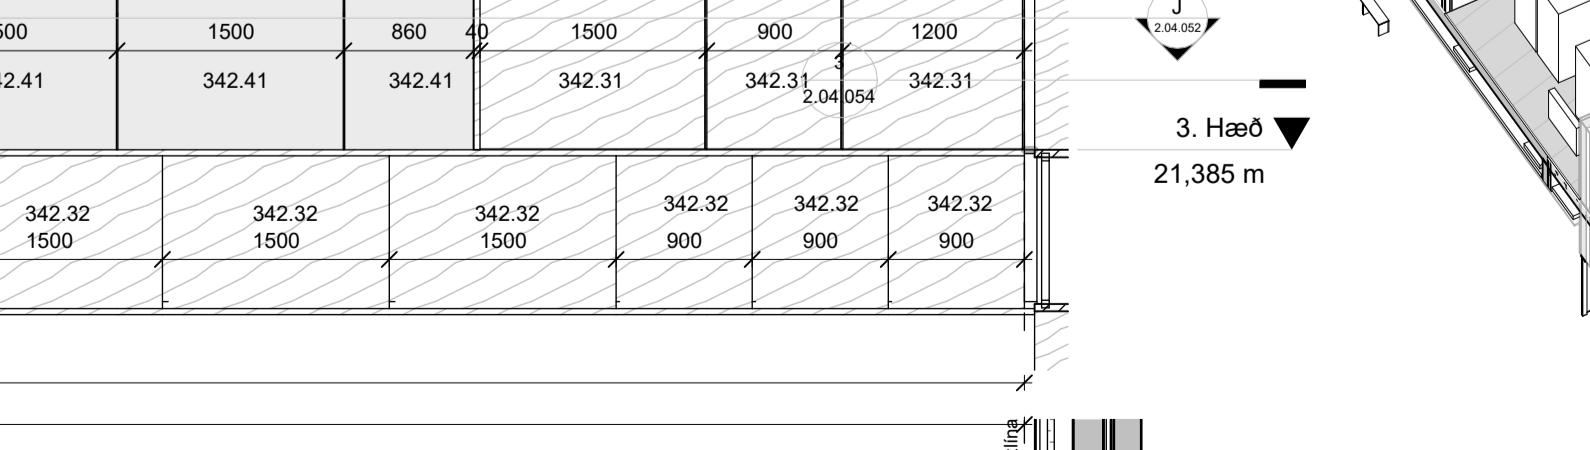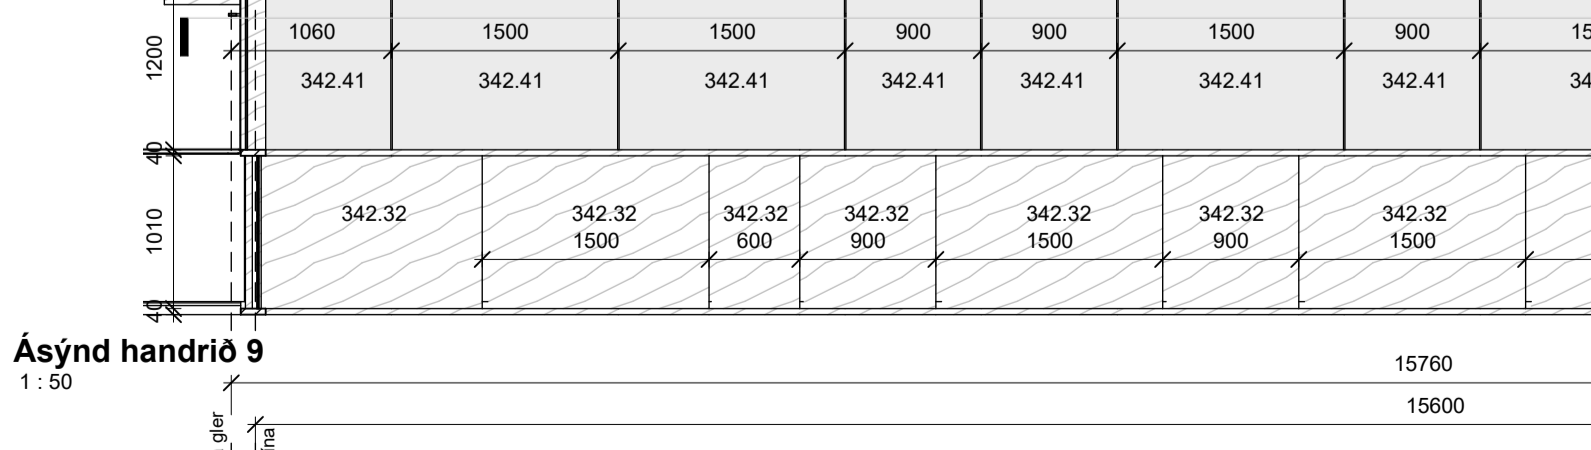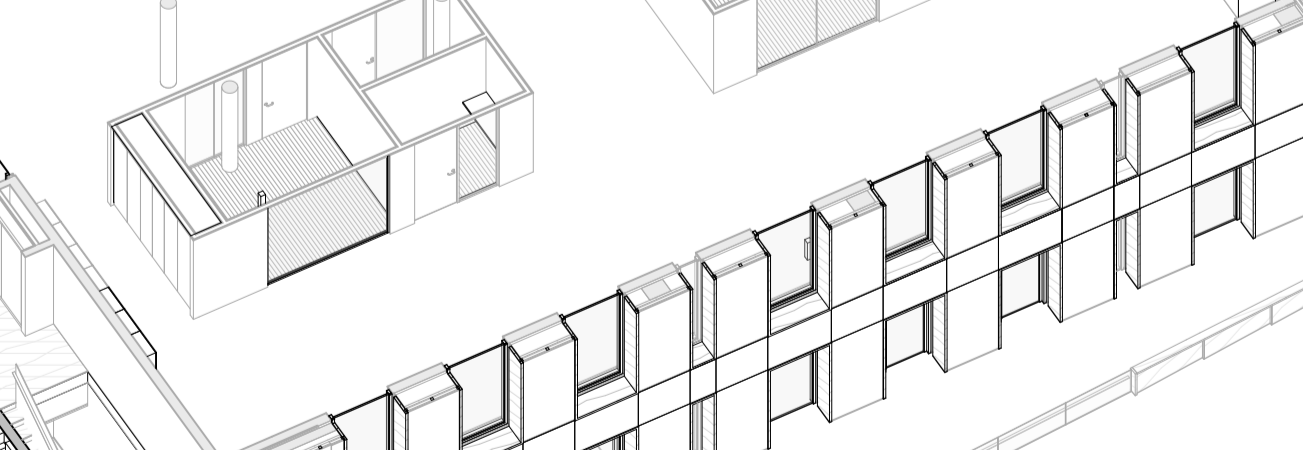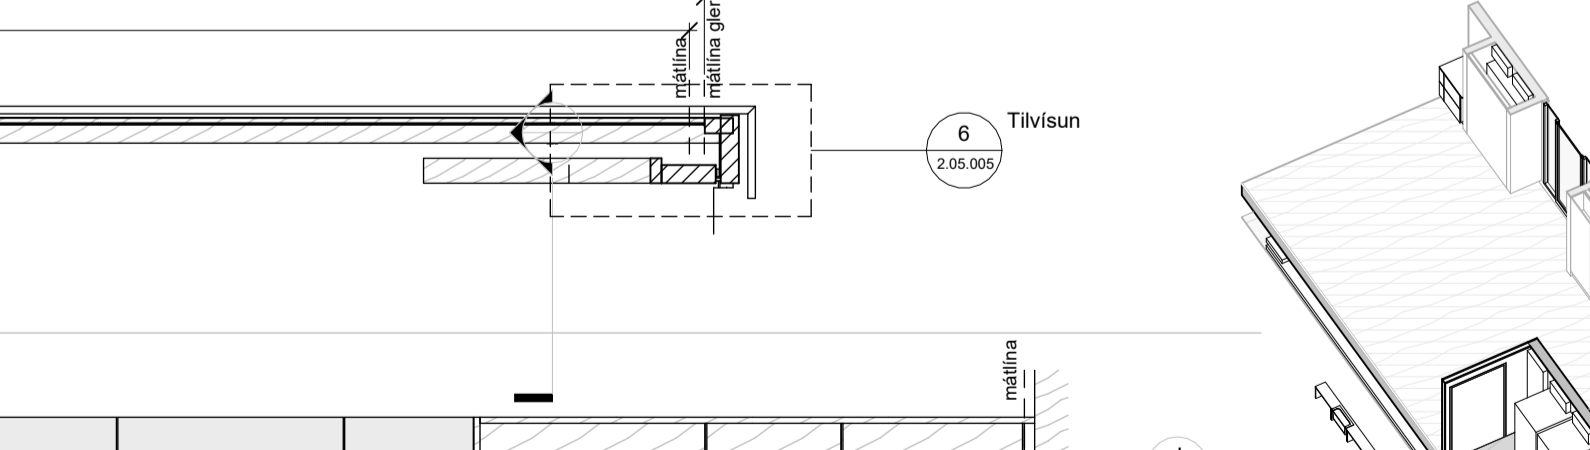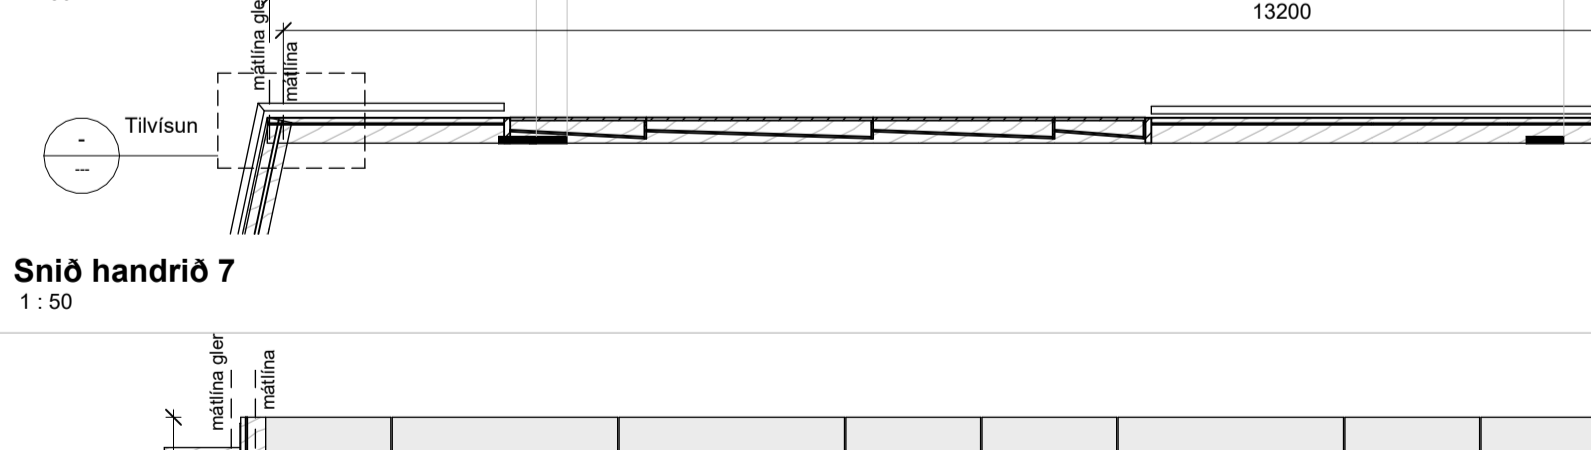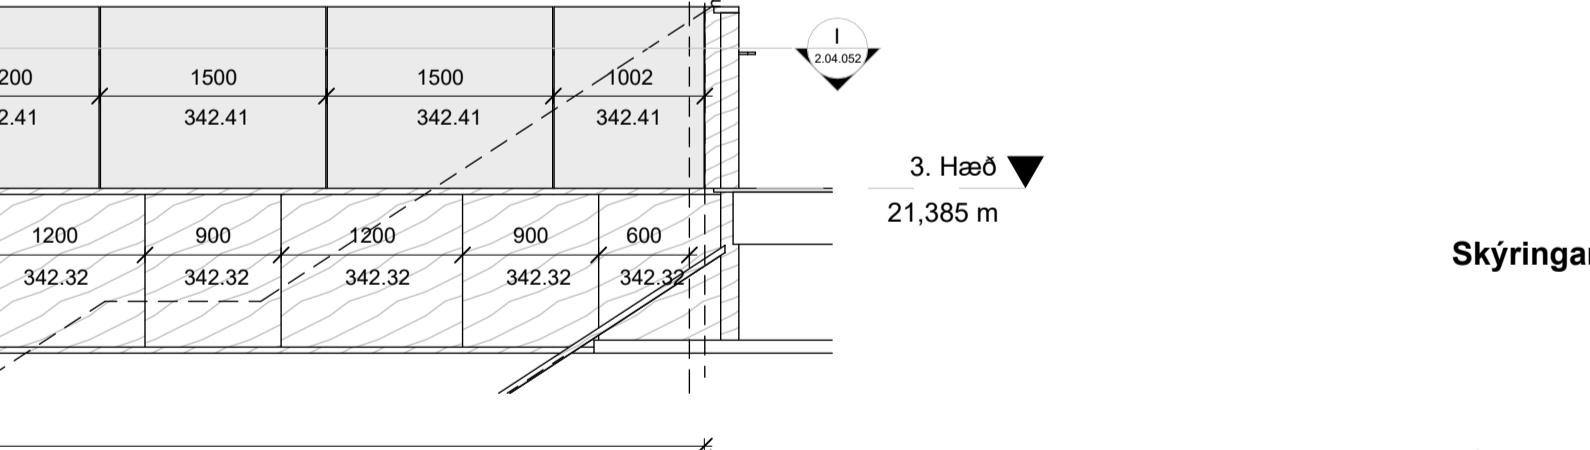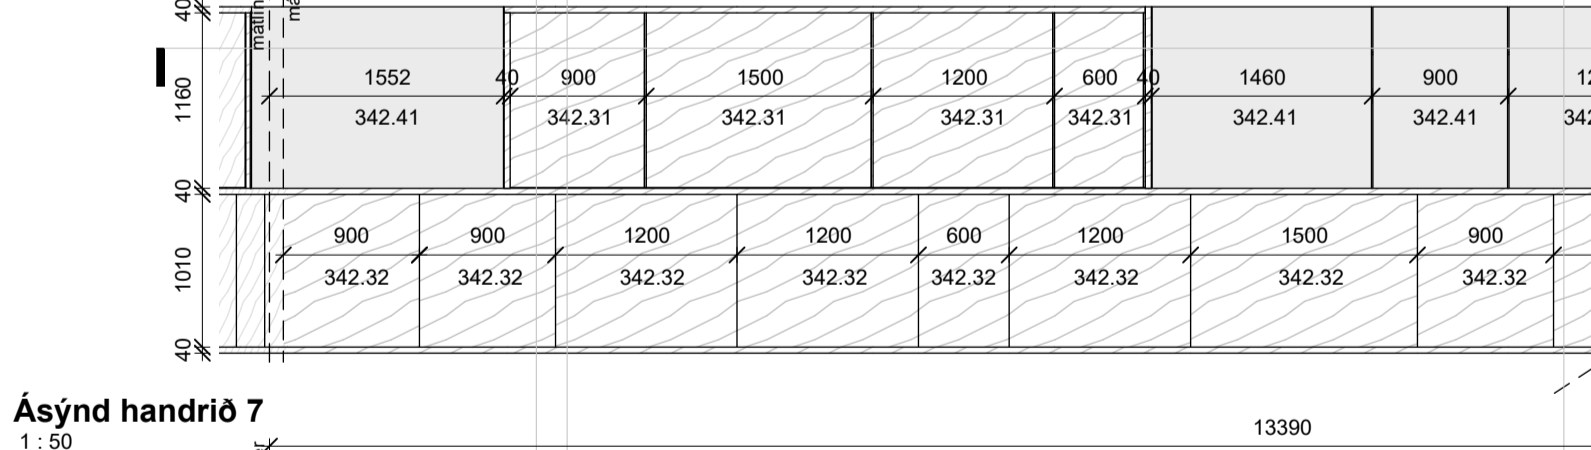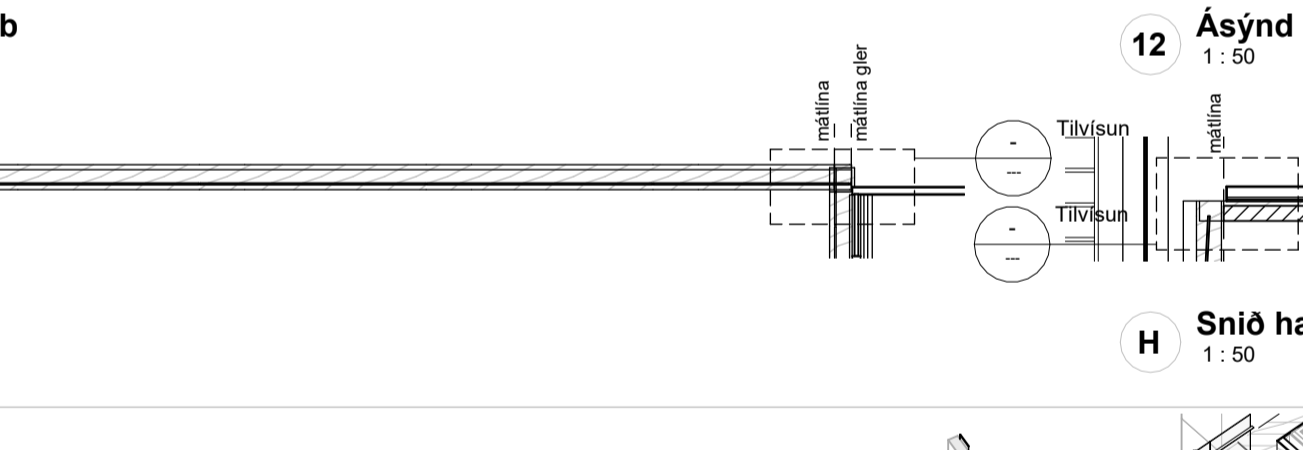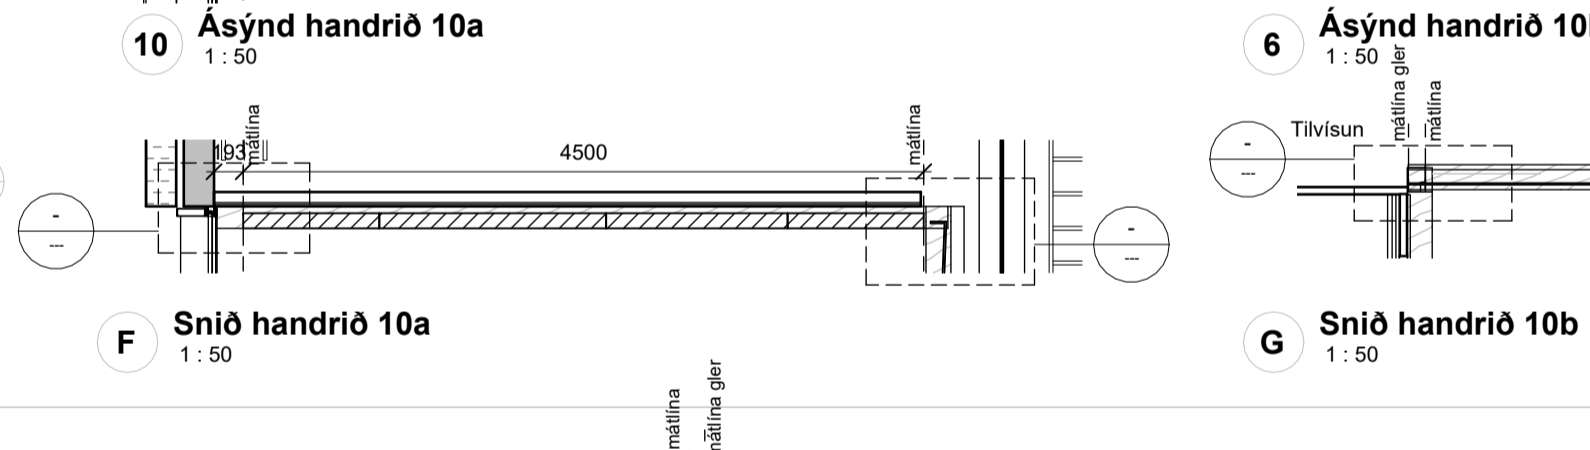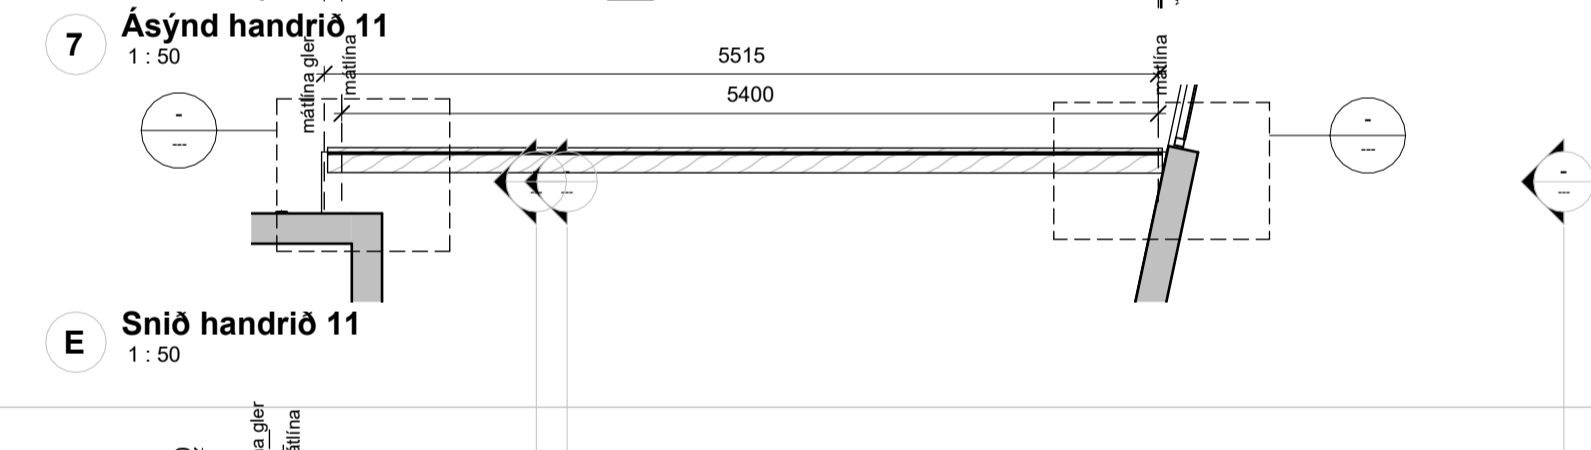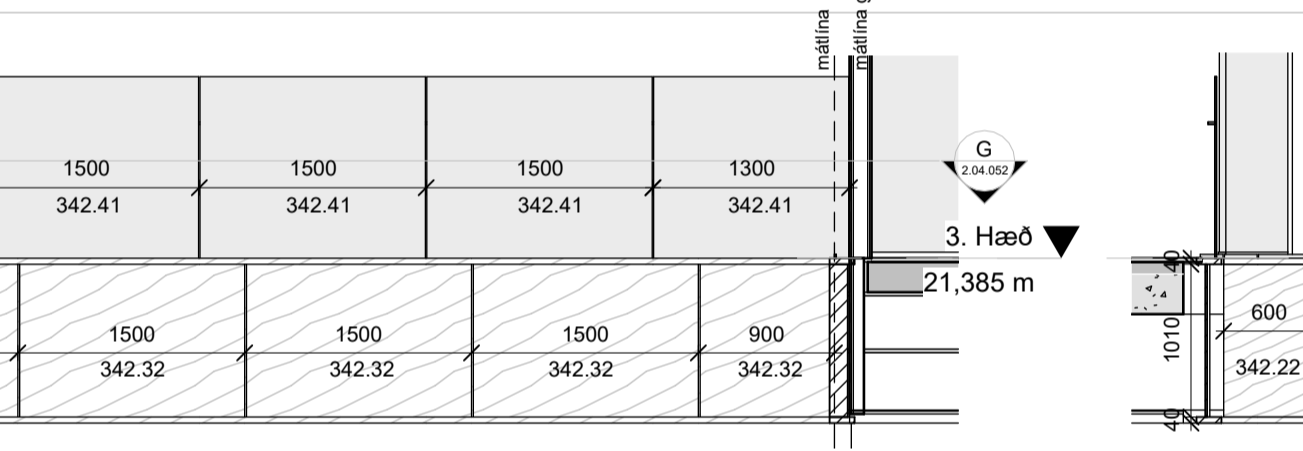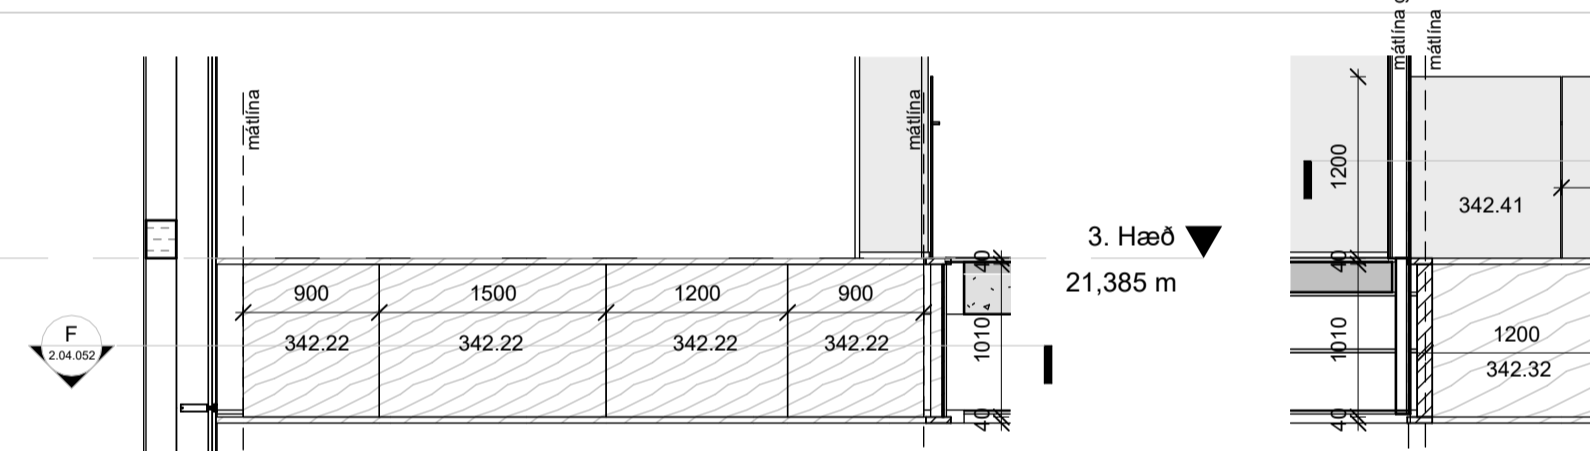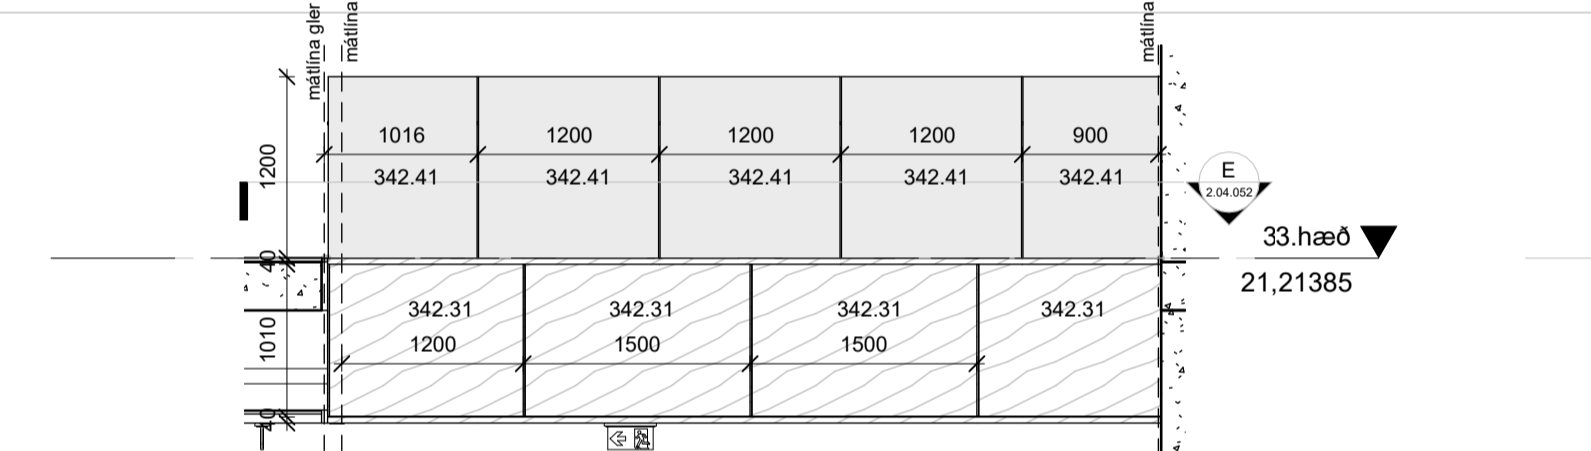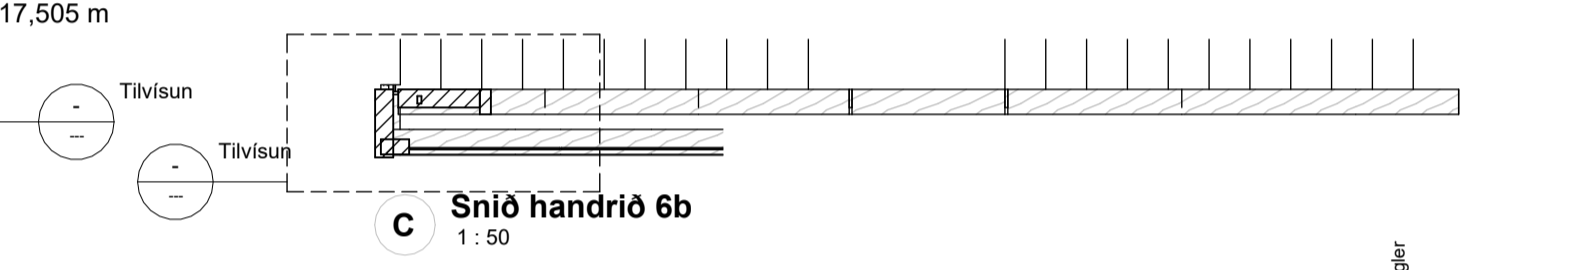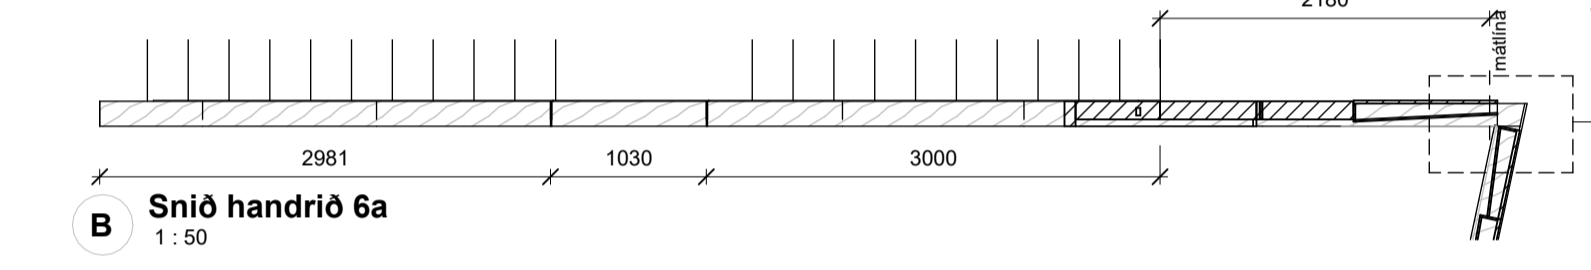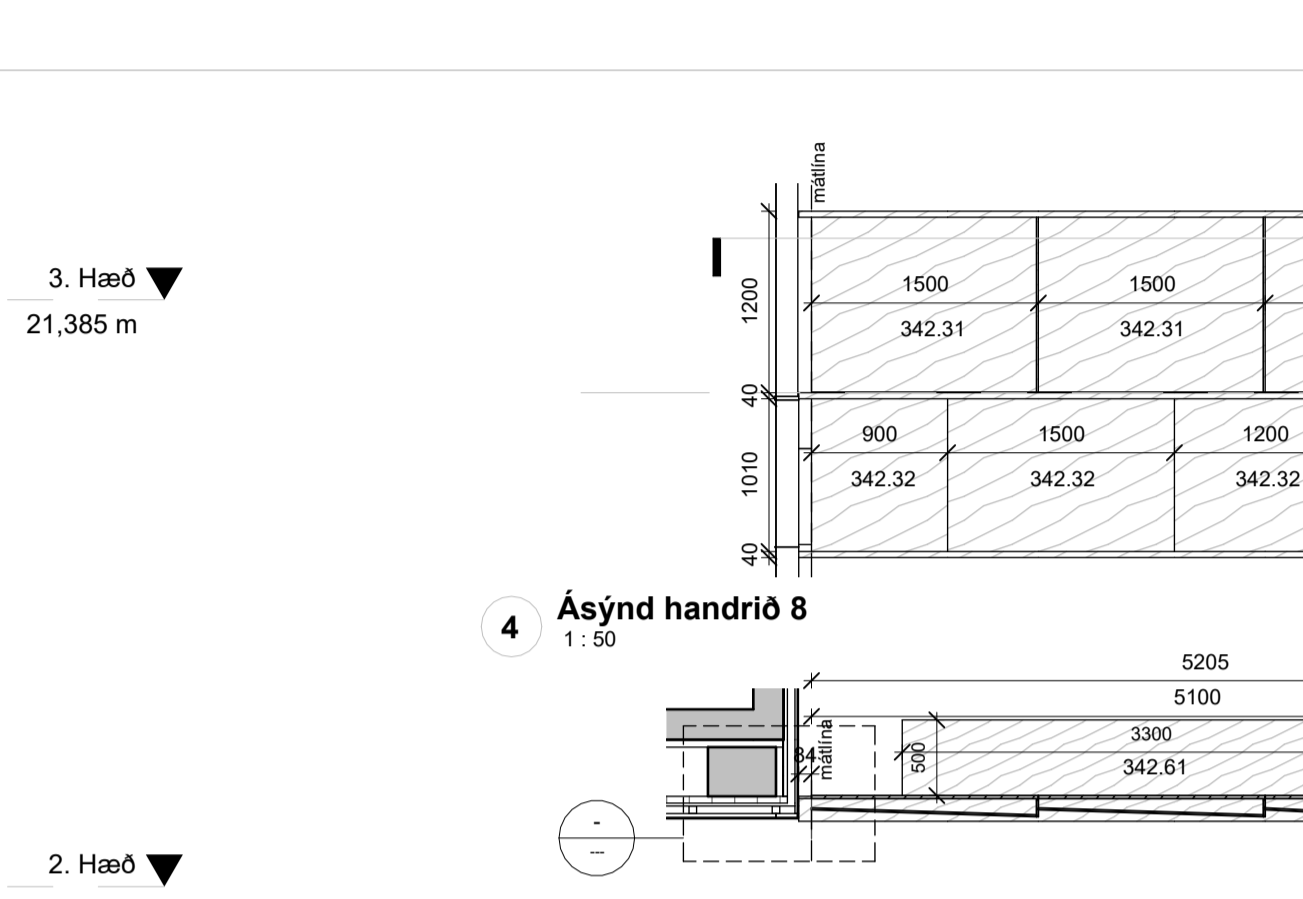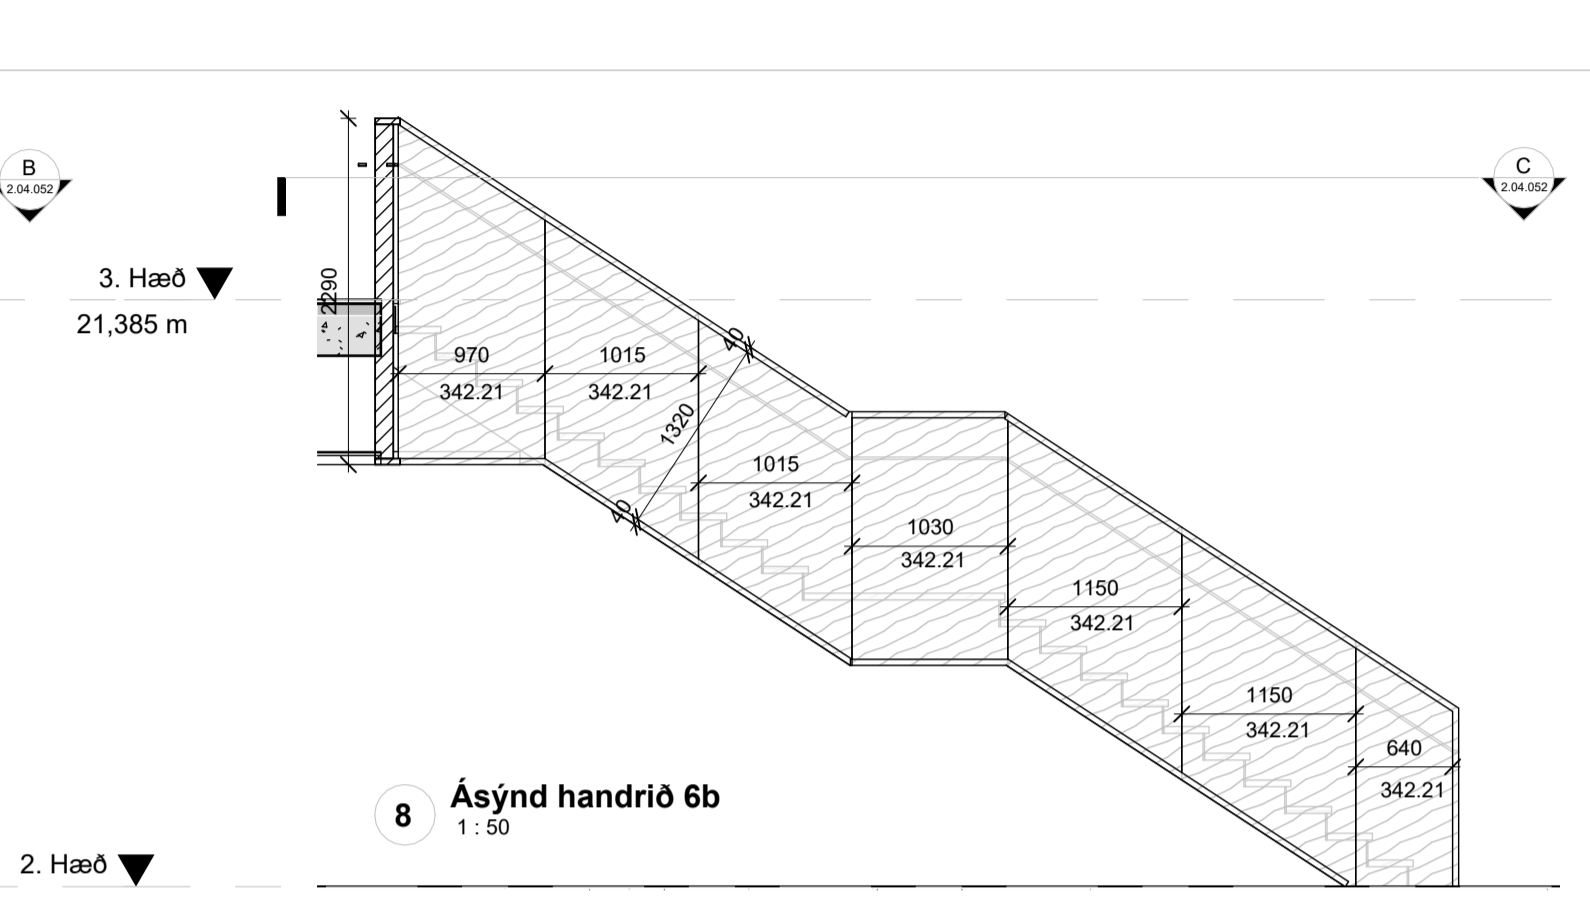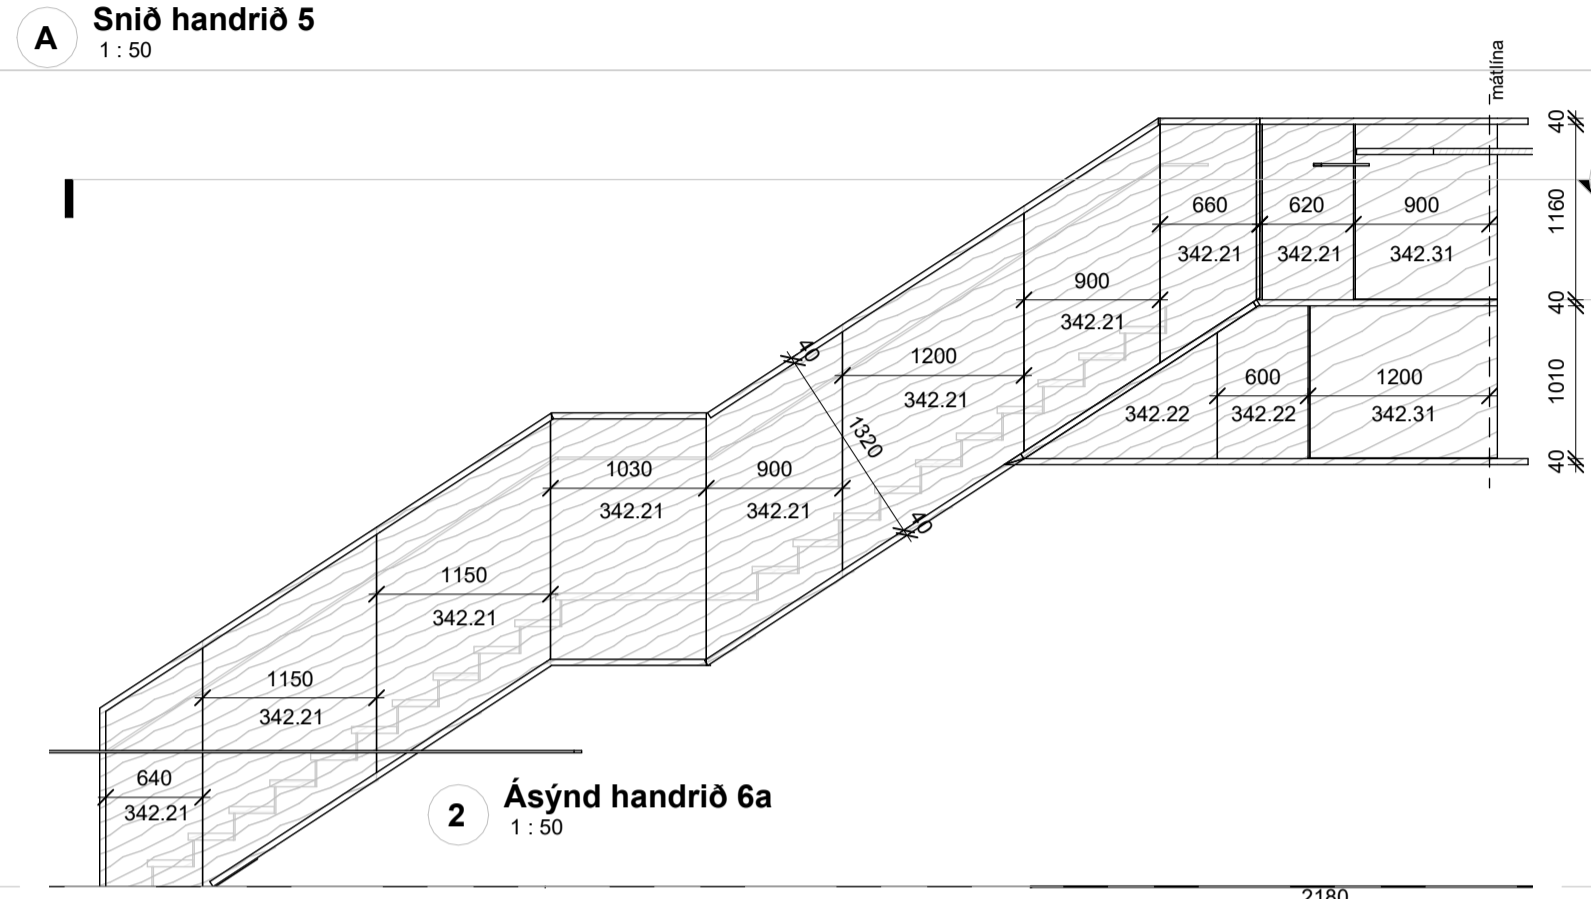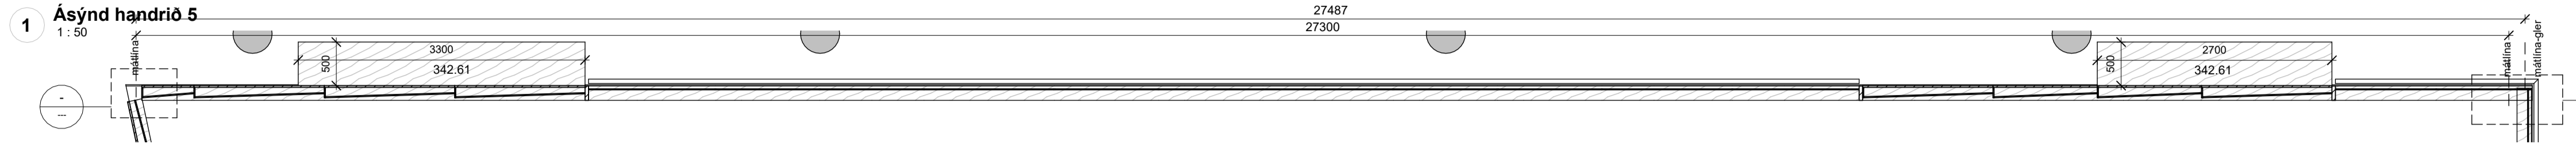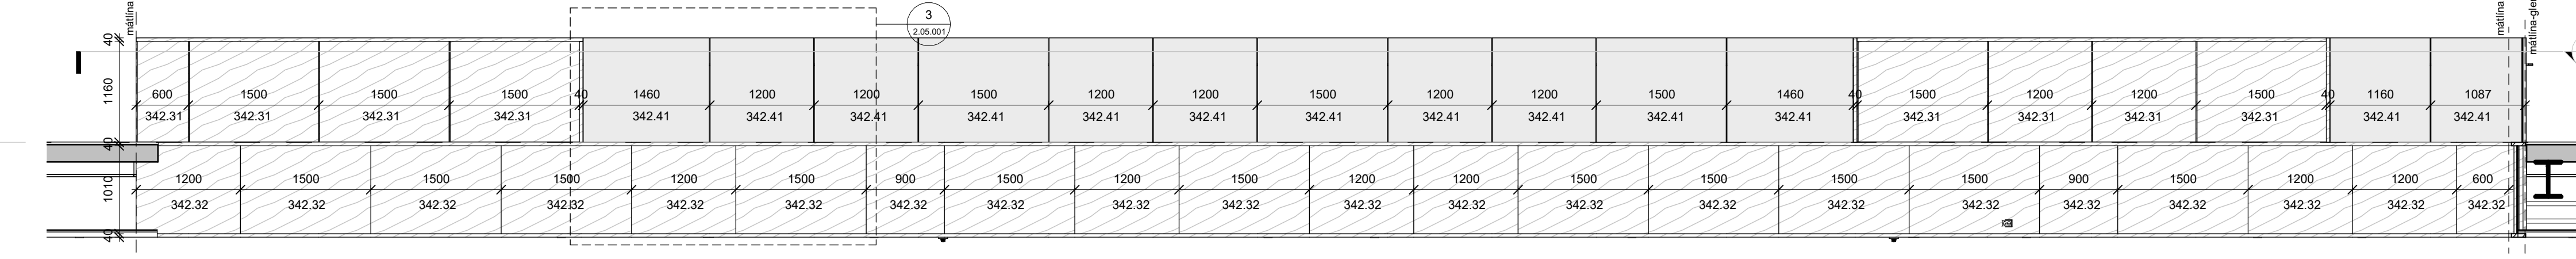

Byggingahlutaskrá	
Nr.	Lýsing
342.21	Víðareiningar með hvíttuðum askspón, beinn, ógataður - klæðningu breytt í brunaflokk 2 - óreglulegar stærðir - 15mm Spónlagður krossviður ógataður - timburgrind
342.22	Víðareiningar með hvíttuðum askspón, beinn, ógataður - klæðningu breytt í brunaflokk 2 - óreglulegar stærðir - 15mm Spónlagður krossviður ógataður - timburgrind
342.23	Víðareiningar með hvíttuðum askspón, beinn, gáttaður - einingar fyrir framam lofttræstirar - Breidd 1200mm / 1500mm - 15mm Spónlagður krossviður gataður með 3mm gólum cc10mm - 15mm Spónlagður krossviður ógataður - timburgrind
342.31	Víðareiningar með hvíttuðum askspón, skáskotinn, gataður - Breidd: 1500mm / 1200mm / 900mm / 600mm - 15mm Spónlagður krossviður gataður með 3mm gólum cc10mm - 45mm steinullareinangrun, 30kg/m3 - timburlegur festar á stál - 15mm Spónlagður krossviður ógataður
342.32	Víðareiningar með hvíttuðum askspón, skáskotinn, gataður - Breidd: 1500mm / 1200mm / 900mm / 600mm - 15mm Spónlagður krossviður gataður með 3mm gólum cc10mm - 45mm steinullareinangrun, 30kg/m3 - timburlegur festar á stál
342.41	Glerhandrið - Hætt þryggisgler - Klemmt í álsskúffu
342.61	Hátt borð á handrið - 15mm spónlagður krossviður - 15mm spónlagður krossviður

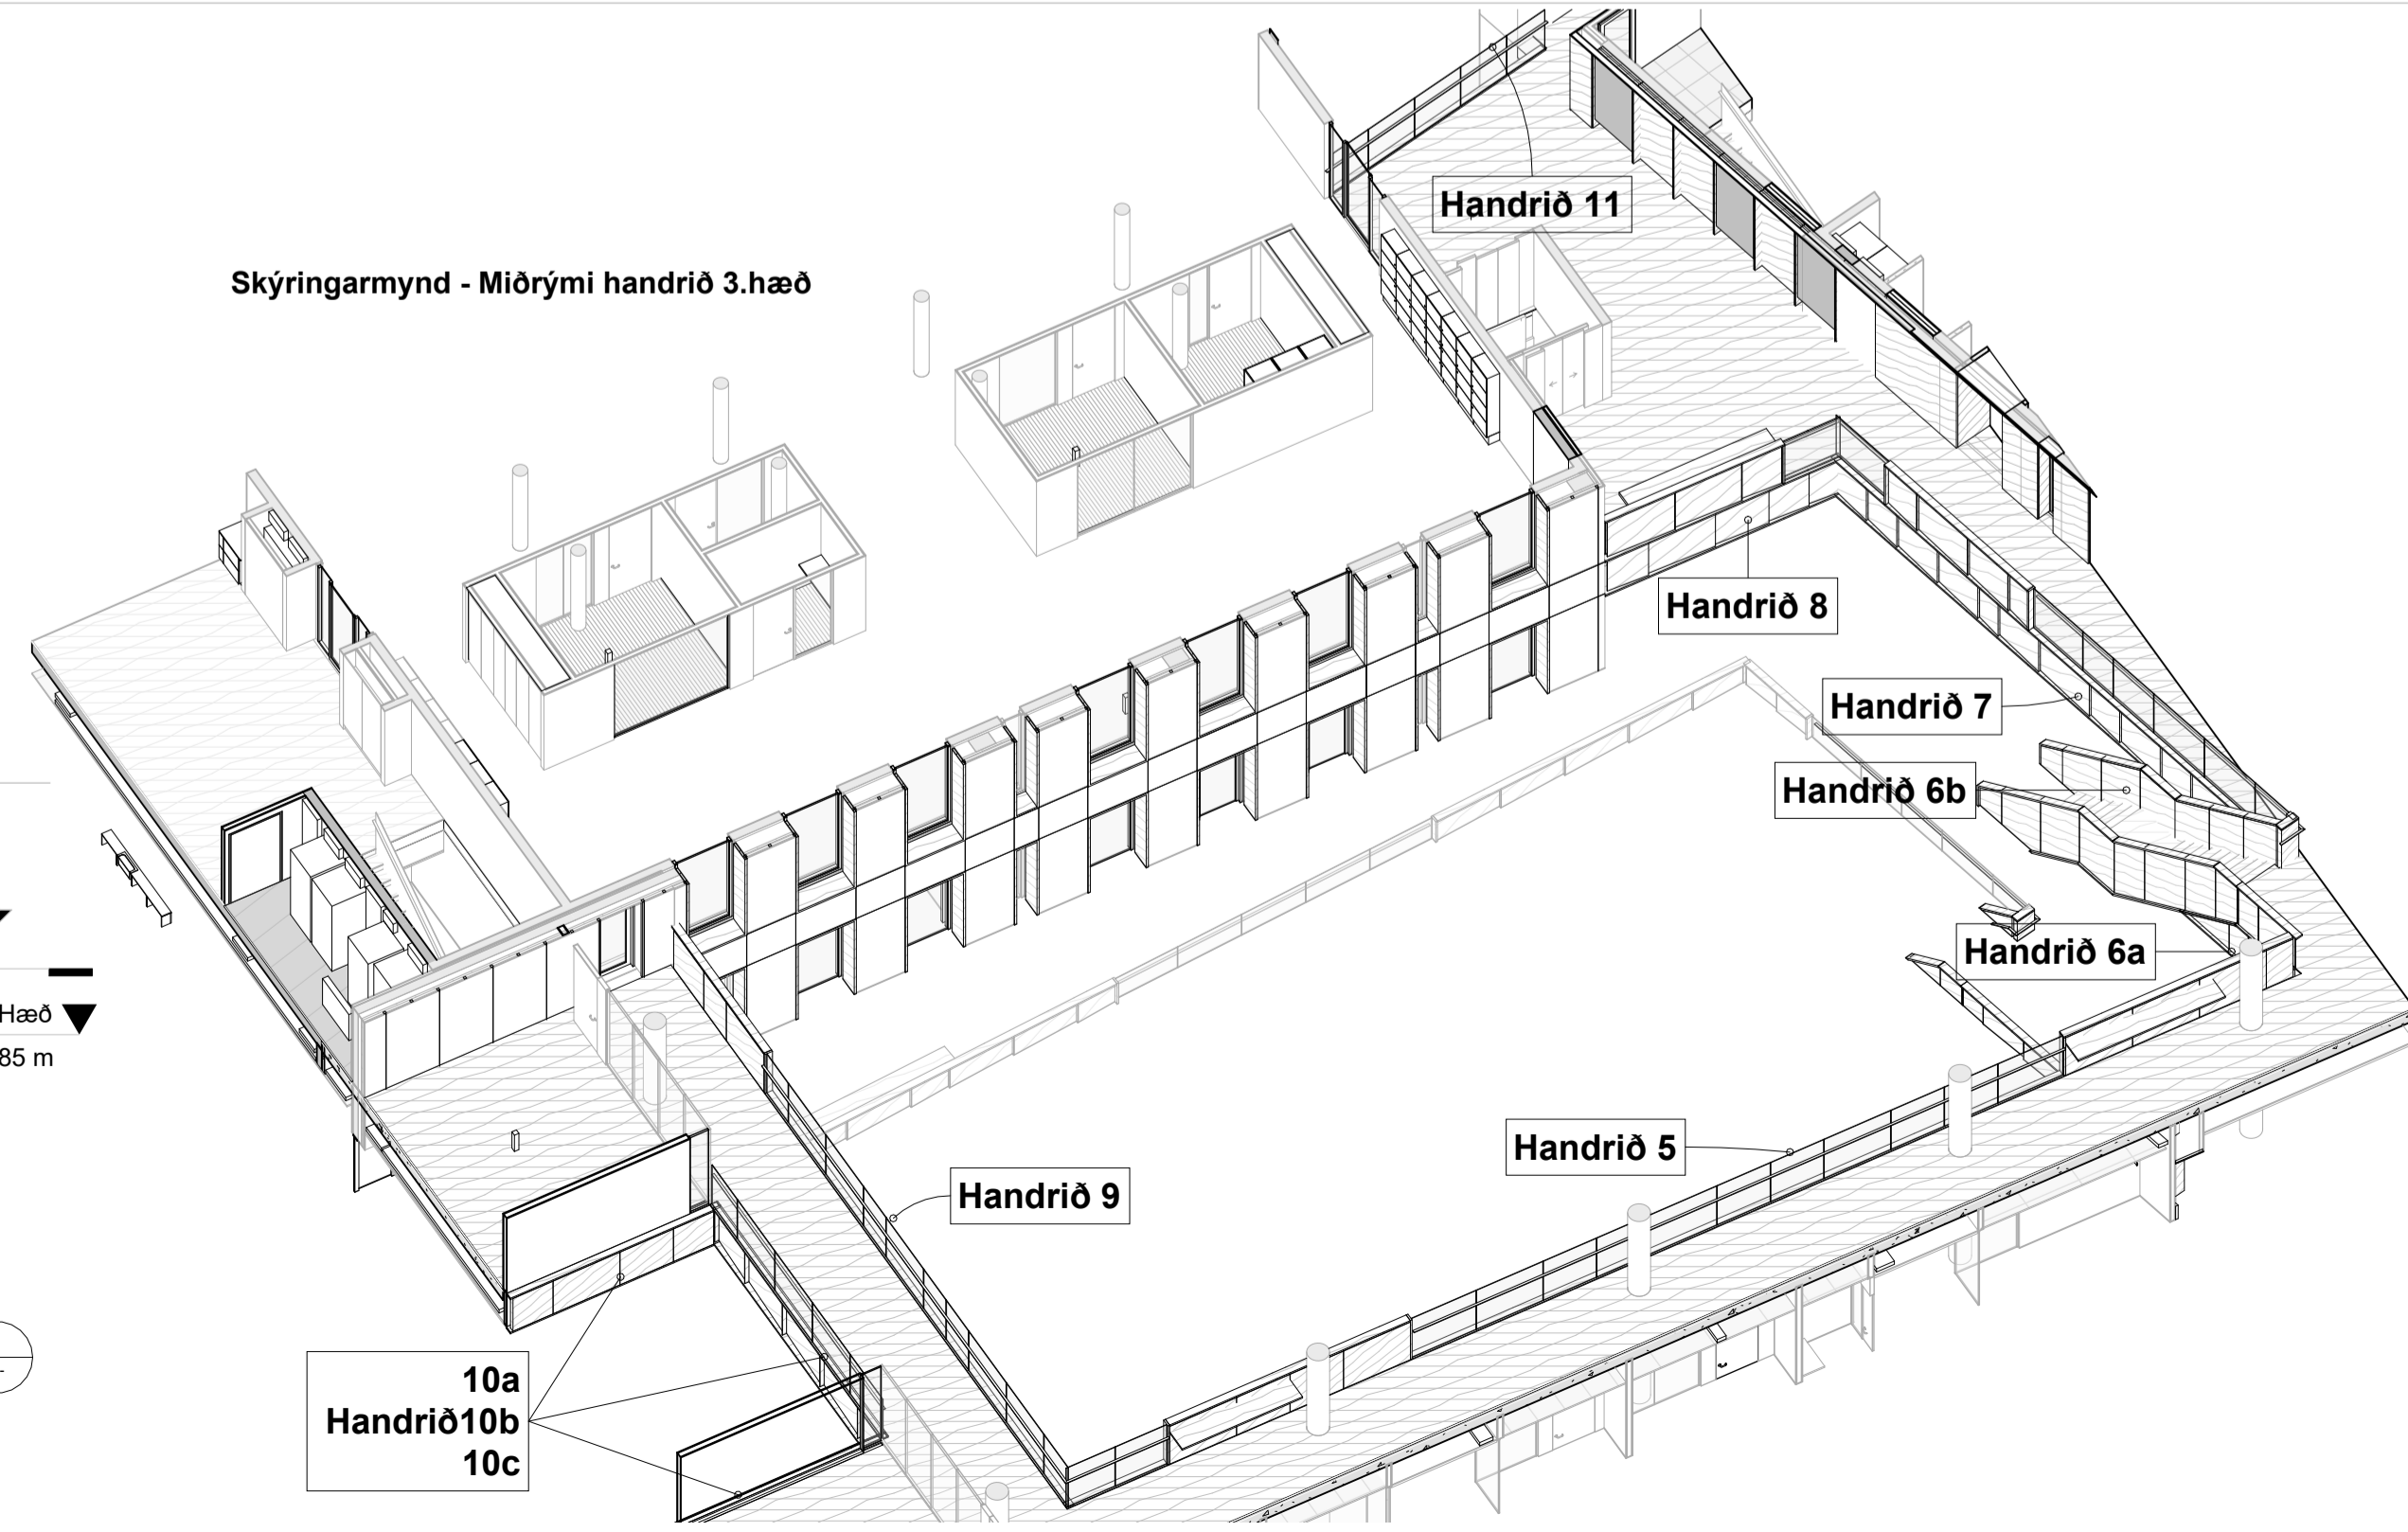

C	19.01.2024	Ymsar lagfæringar	ITH
B	22.12.2023	Ymsar lagfæringar	ITH
A	07.11.2023	Veggáferðaplan, loftaplan, klæðningar, lagfæringar	ITH

Verkefni: **Icelandair - höfuðstöðvar**  
Flugvelli 1 - 220 HFJ

Vörðklæðning miðrymi, handrið 3.hæð

Teikninganúmer:	2.04.052
Verknúmer:	21095
Staðgreinir:	2398-0010
Landnúmer:	222263
Matshluti:	01
Mælikvarði:	1 : 50
Aðalhönnuður / Hönnunarstjóri:	SH / BA
Teiknað af:	ITH
Yfirráð af:	GKS
Dagsetning:	19.01.2024
Útgáfa:	C

**ARKPING | nordic**  
HALLARMÚLI 4 - REYKJAVÍK 570 5700 - arkthing@arkthing.is - www.arkthing.is


SIGURDUR HALLGRÍMSSON,	170753-3139	ARKITEKT
BIRKIR ARNASON,	200787-3159	BYGG.FR.
HALLUR KRISTMUNDSSON,	220573-3899	BYGG.FR.
HELGI MAR HALLGRÍMSSON,	210279-3429	ARKITEKT

HÖNNUNUR ÁSKILUR EIR ALAN RETT A TÖNNUNUM - FJÓLFOLDUN ER HÁB ÞRIFLEGGI SAMÞYKKT




Öll mál takist/staðfærís á staðnum áður en smíði hefst. Misræmi í teikningum skal tafarlaust tilkynna hönnuðum. Teikningar arkitekta skal lesa með teikningum meðhönnuða.

Byggingahlutaskrá	
Nr.	Lýsing
342.22	Viðareiningar með hvítubúum askspón, beinn, ógataður klæðningu breytt í brunaflokk 2 - óreglulegar stærðir - 15mm Spónlagður krossviður ógataður - timburgrind
342.31	Viðareiningar með hvítubúum askspón, skáskotinn, gataður - Breidd: 1500mm / 1200mm / 900mm / 600mm - 15mm Spónlagður krossviður gataður með 3mm götum cc10mm - 45mm steinullareinangrun, 30kg/m <sup>3</sup> - timburlegur festar á stál
342.32	Viðareiningar með hvítubúum askspón, skáskotinn, gataður - Breidd: 1500mm / 1200mm / 900mm / 600mm - 15mm Spónlagður krossviður gataður með 3mm götum cc10mm - 45mm steinullareinangrun, 30kg/m <sup>3</sup> - timburlegur festar á stál
342.33	Viðareiningar með hvítubúum askspón, skáskotinn, gataður - einingar fyrir framan loftræstir - Breidd: 1200mm / 1500mm - 15mm Spónlagður krossviður gataður með 3mm götum cc10mm - timburlegur festar á stál
351.41	Loft utan um rifjaplötur í lofti - 4mm ásamtika með sementsbundnum kjama - Reynobond Cotton Crinkle - álupphengikerfi, fest í rifjaplötur
351.42	Loft í rifjaplötur - 40mm hvít hjóðlöggsplata úr steinull - fest undir rifjaplötur
423.31	Moskvateygð stálklæðning, duflökkuð hvít - 5mm stálklæðning með upphengiklemmum - Skáskotljúka XS frá Fratelli Mariani - 50mm upphengikerfi - 45mm steinullareinangrun, með trefjadúk steinull fest og skorbuð í 45mm ágrind, fest á steypu

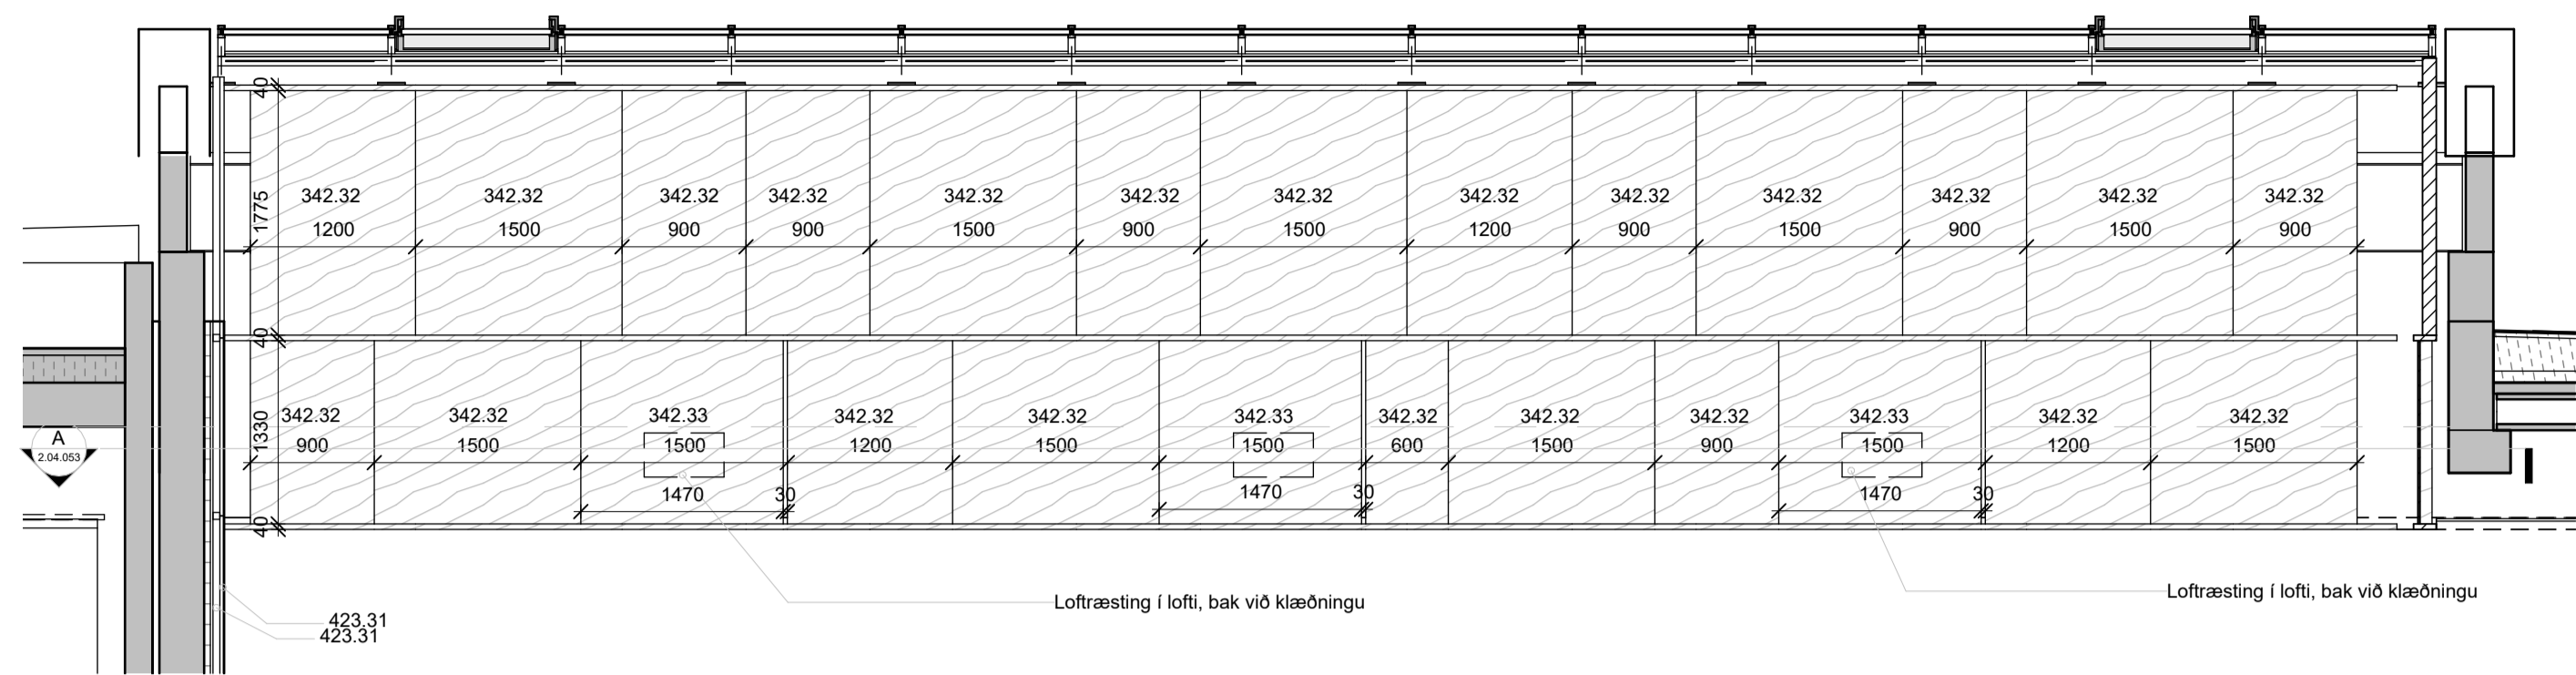


1 Ásýnd klæðning 1  
1:50

A Snið klæðning 1  
1:50


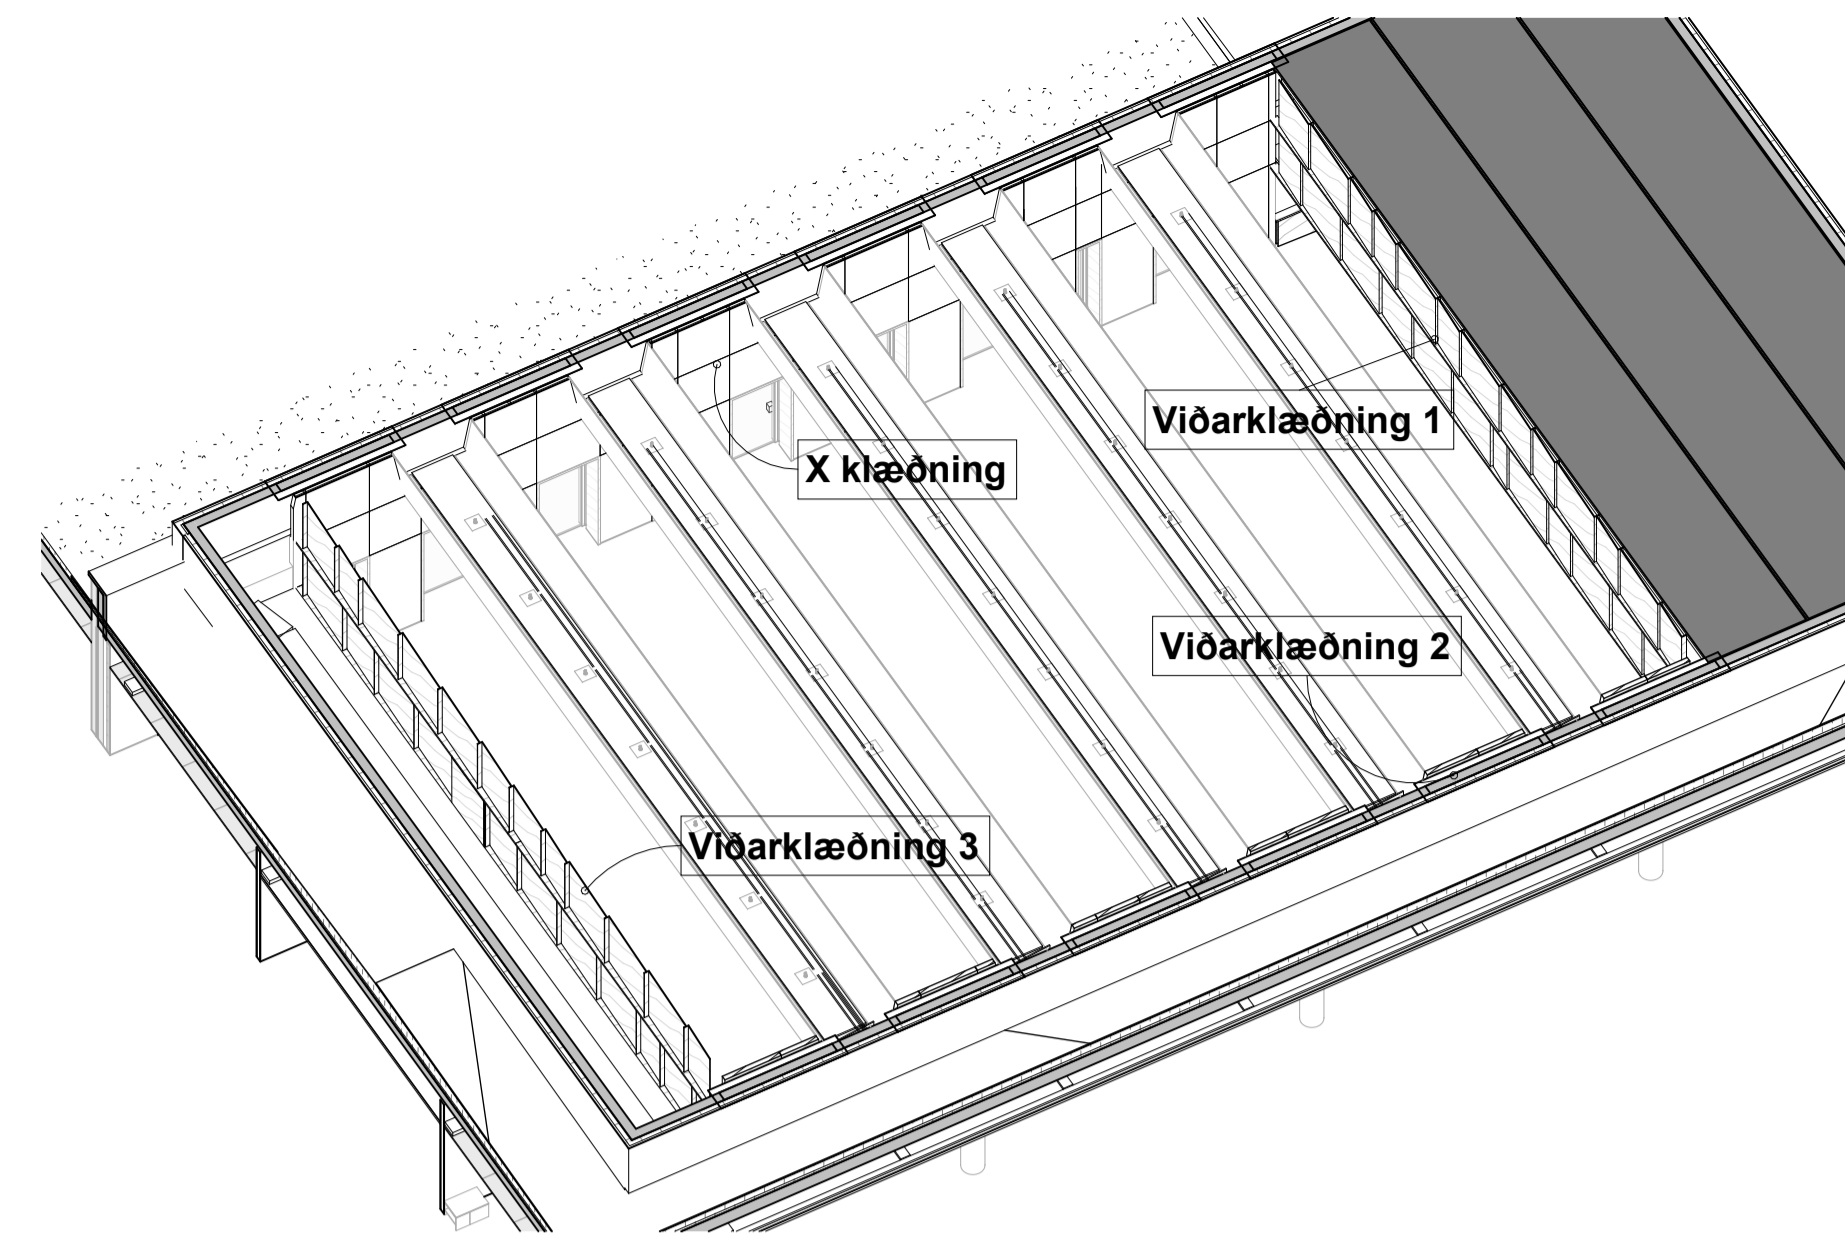


Skýringarmynd - Miðrymi klæðning við loft

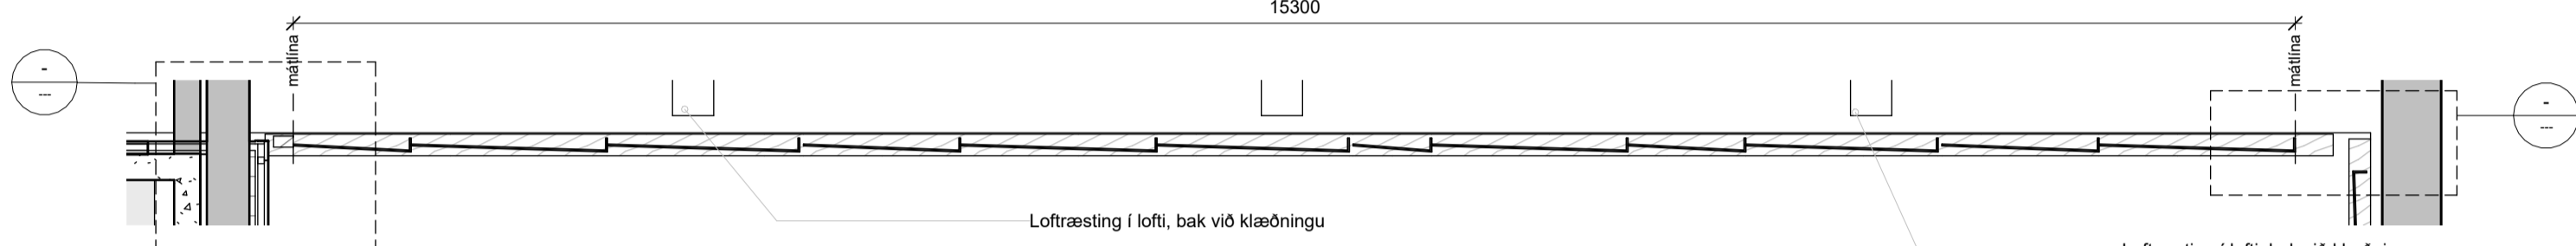


2 Ásýnd klæðning 2  
1:50

B Snið klæðning 2  
1:50

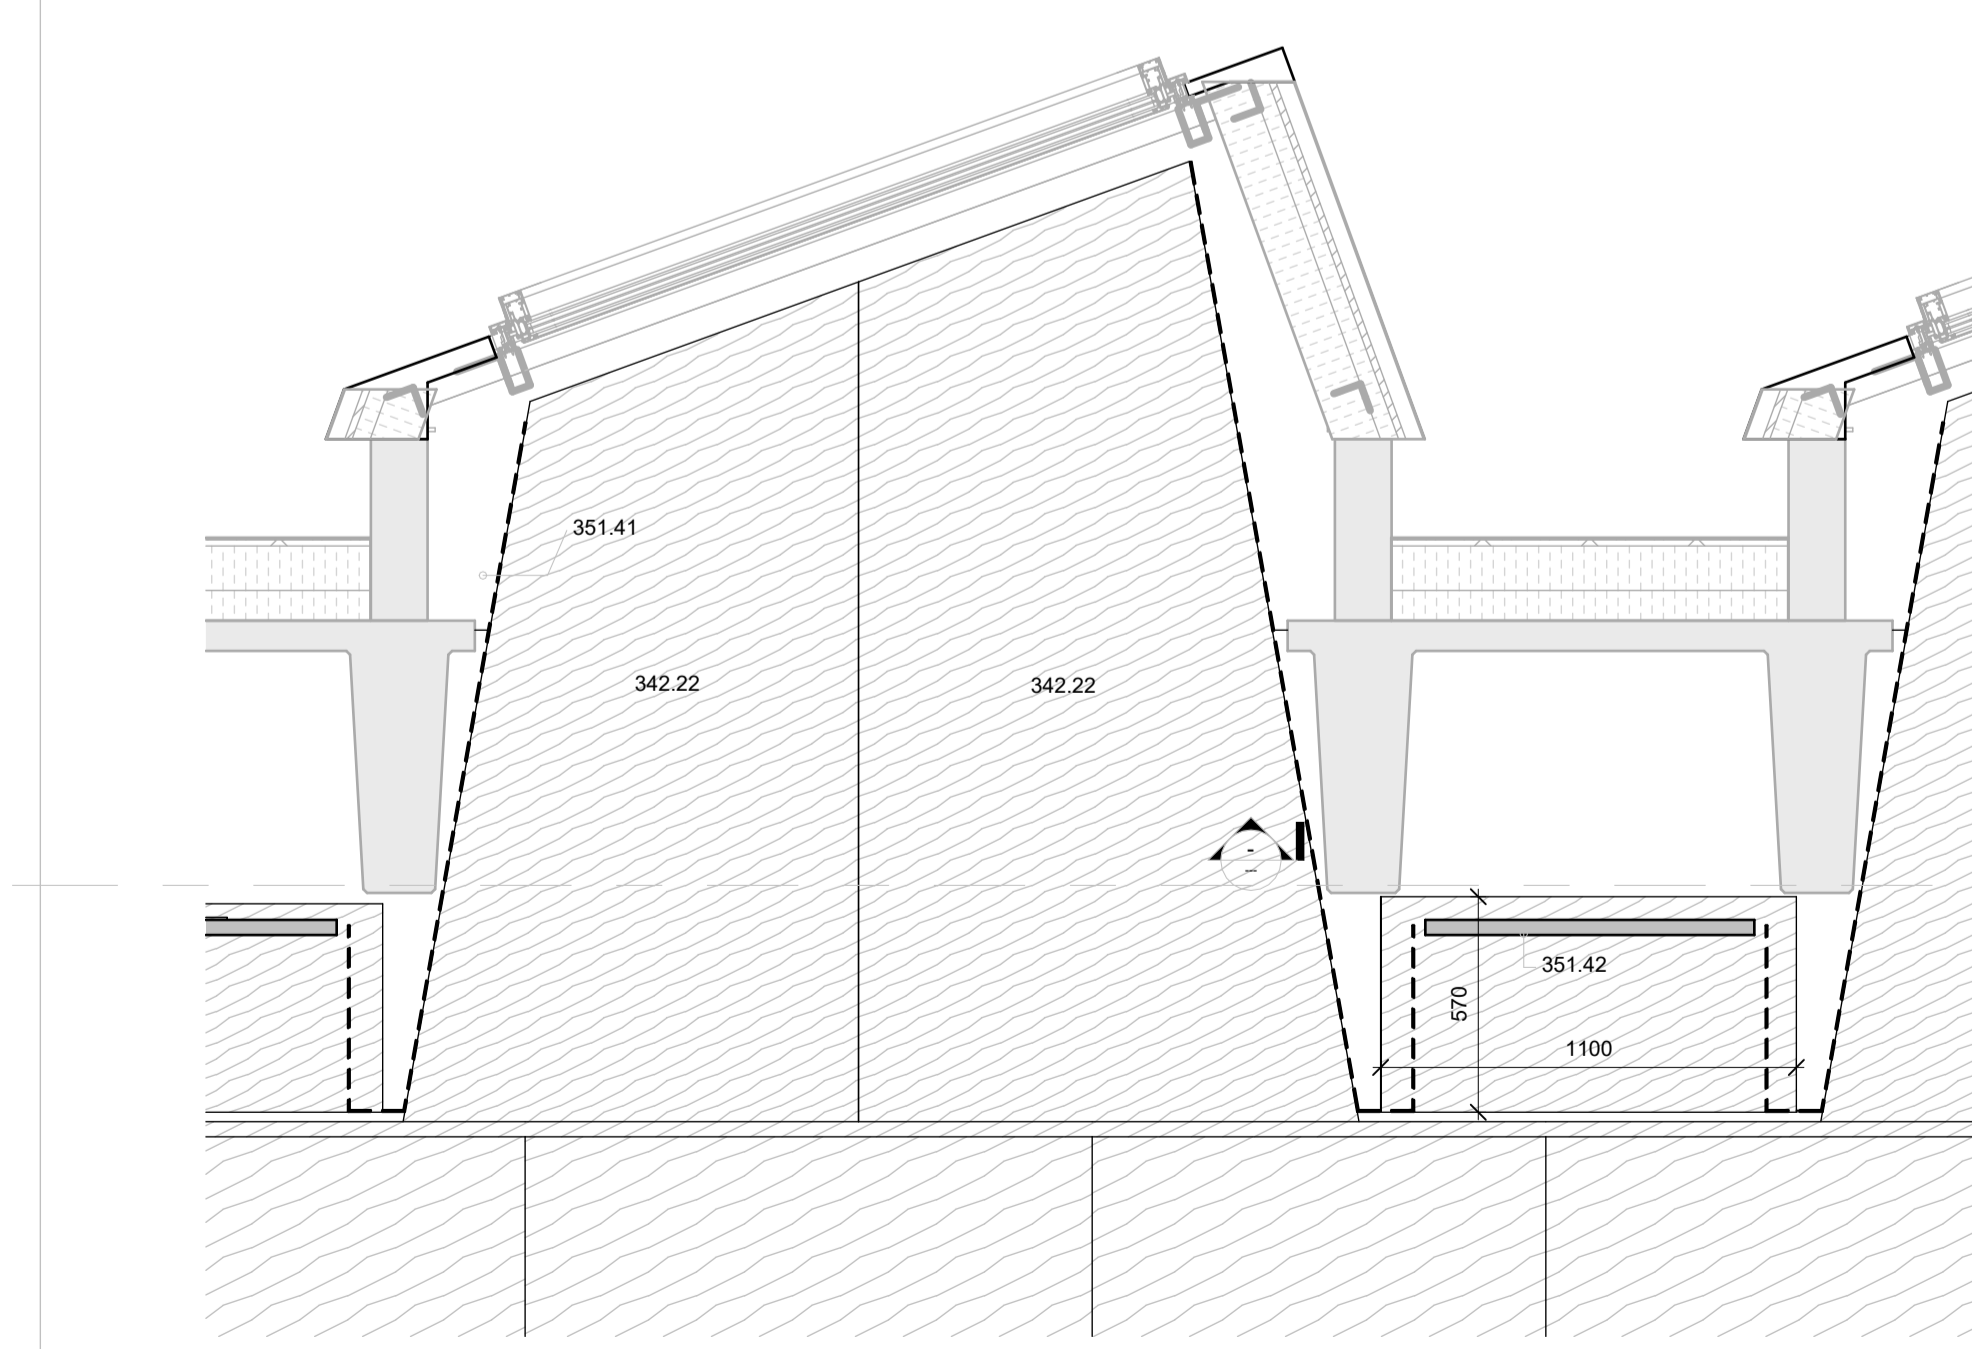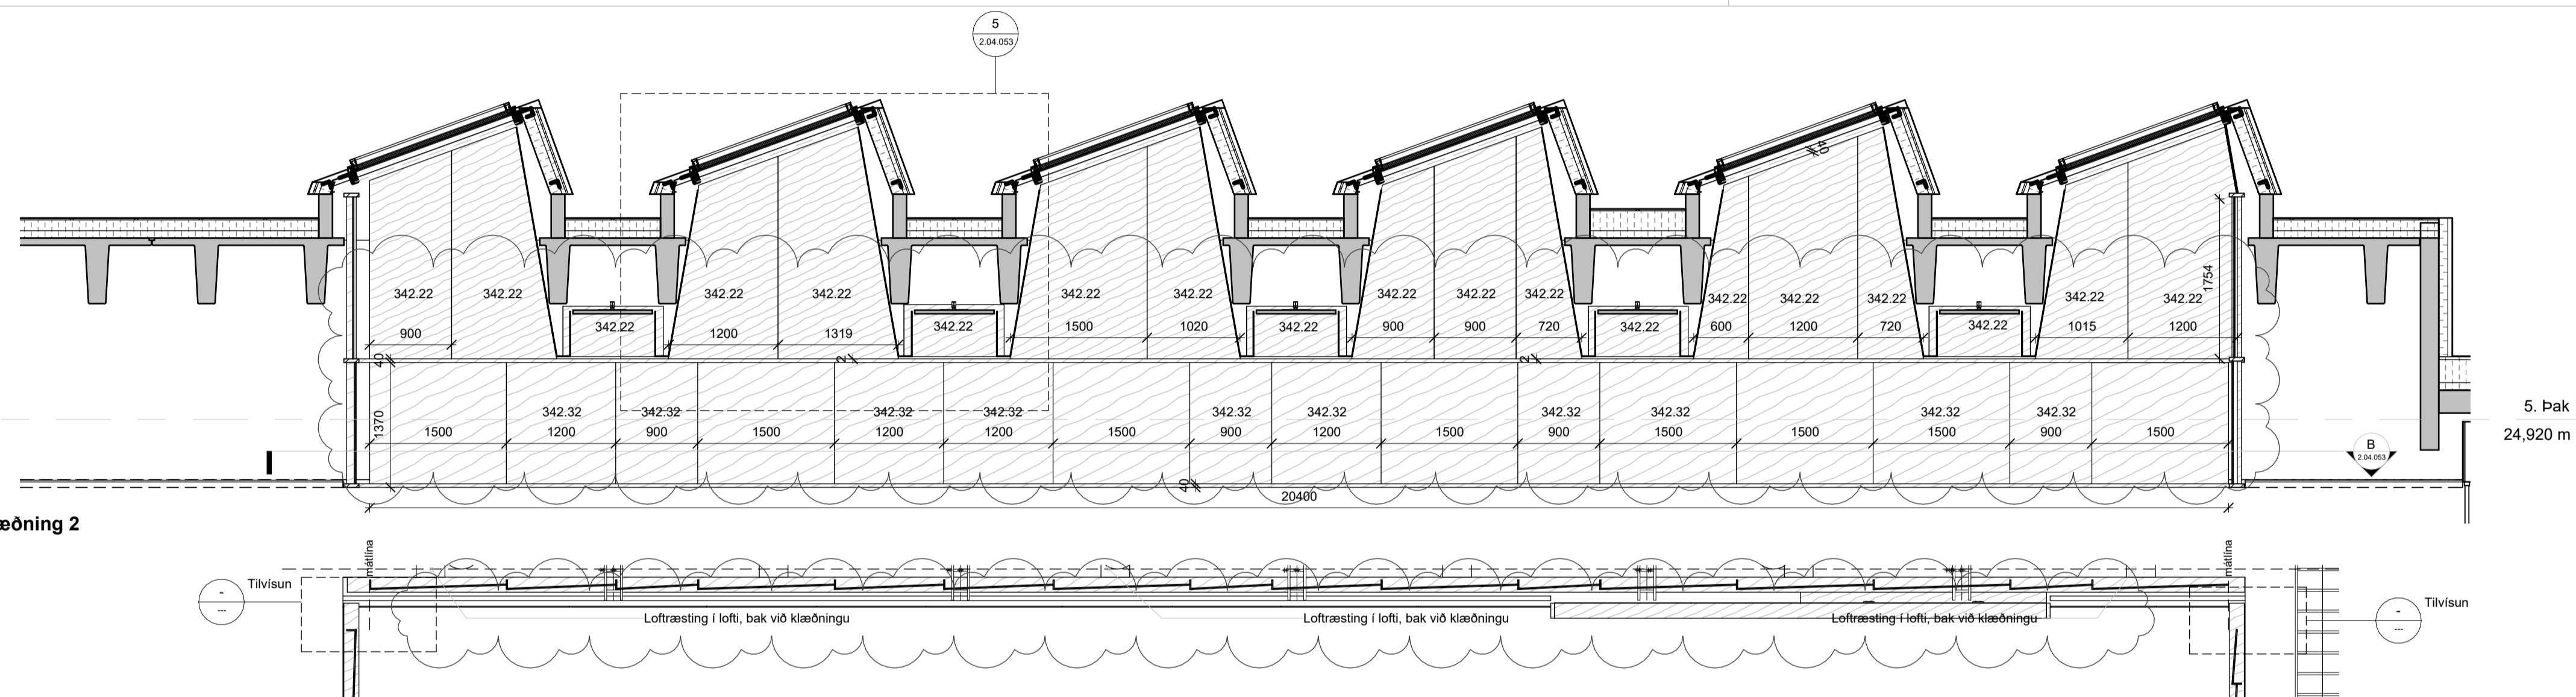


Klæðning milli rifjaplatta  
1:20

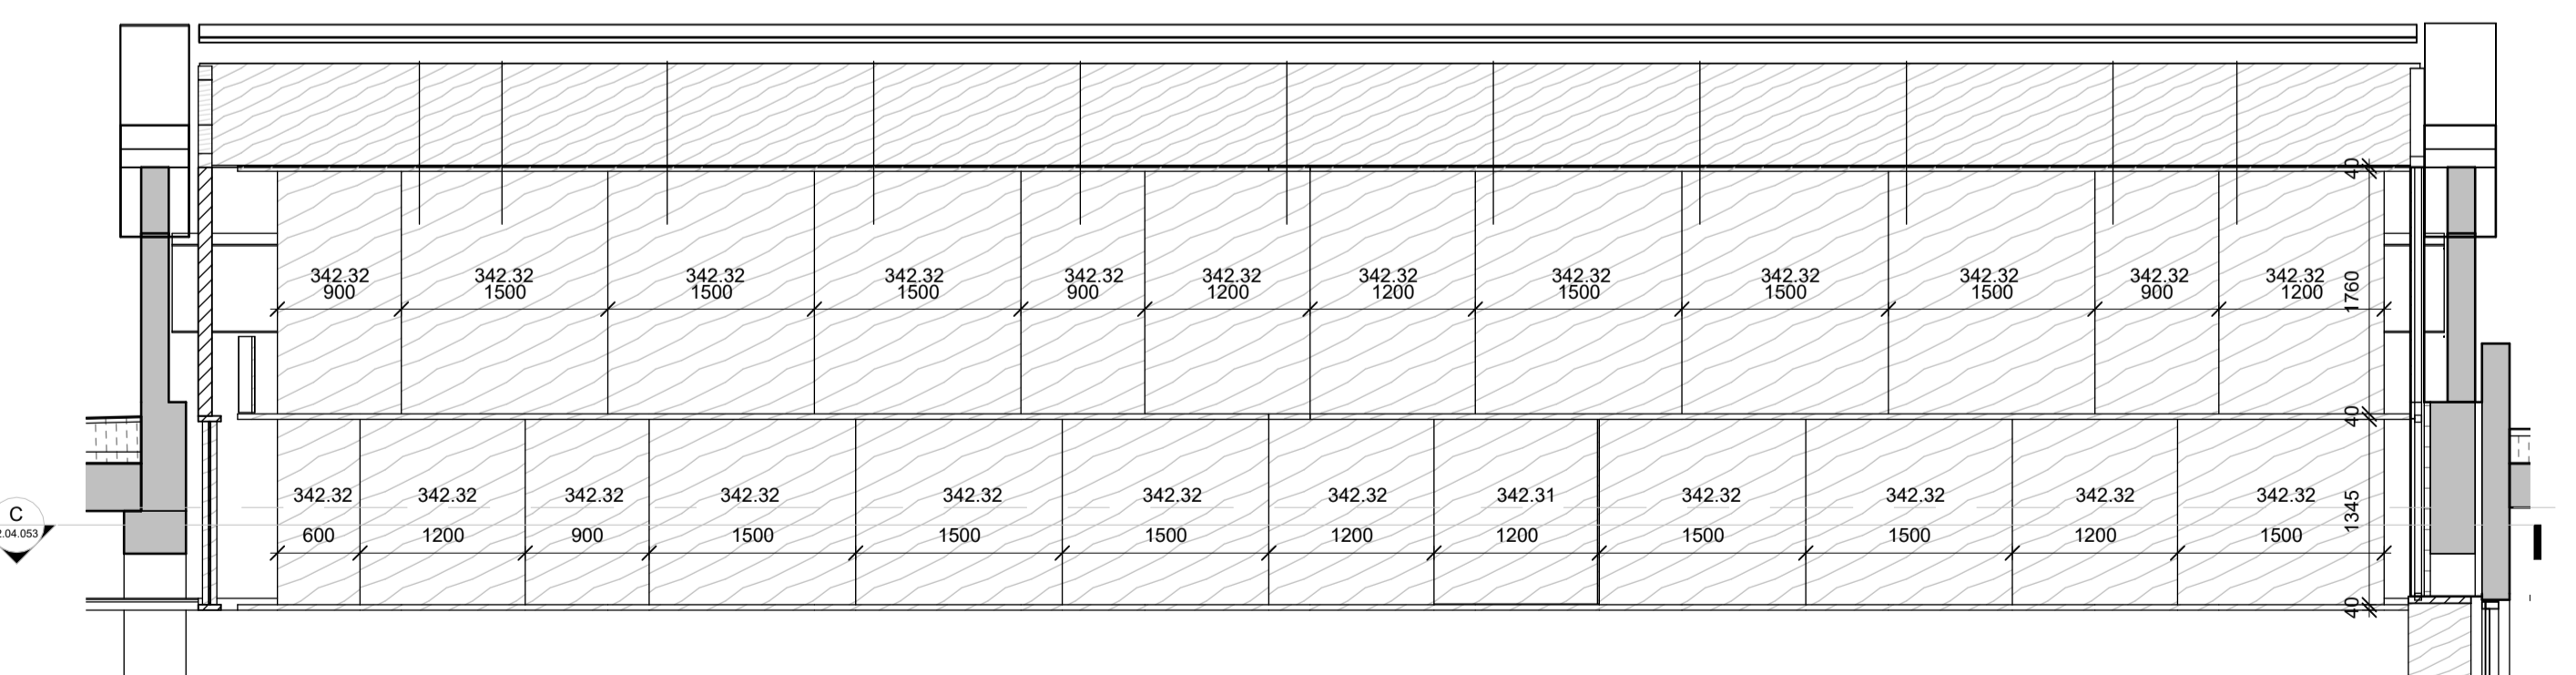

3 Ásýnd klæðning 3  
1:50

C Snið klæðning 3  
1:50

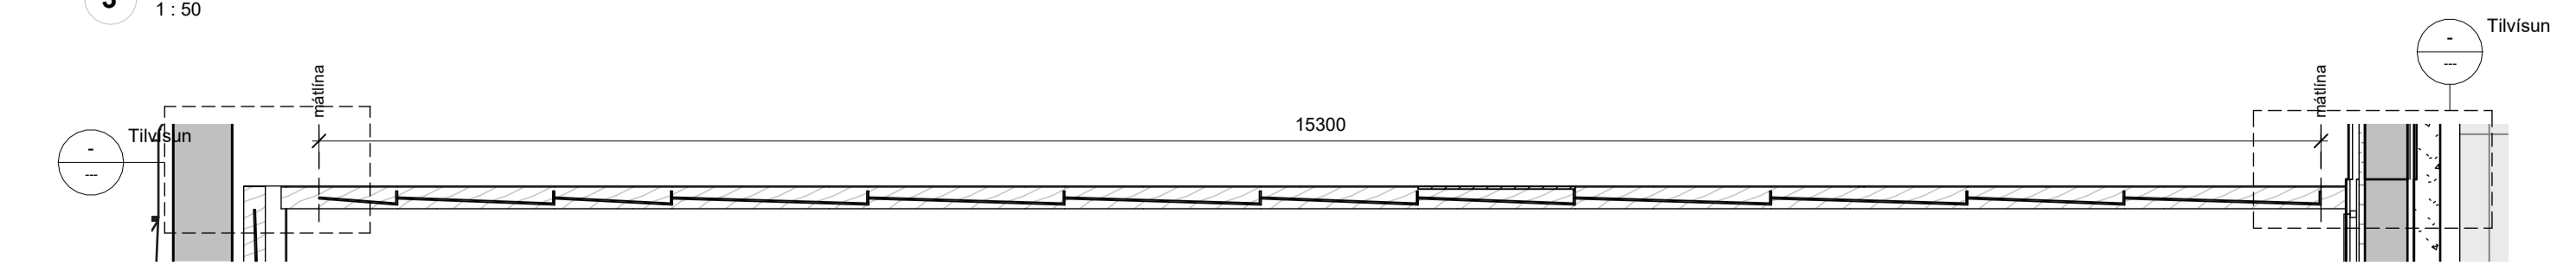

B	19.01.2024	Ymsar lagfæringar	ITH
A	07.11.2023	Veggáferðaplan, loftaplan, klæðningar, lagfæringar	ITH
Útg.	Dags.	Skýring	Br.af:


Verkhelti:	<b>Icelandair - höfuðstöðvar</b>
	Flugvellir 1 - 220 HFJ
Verknað:	<b>Viðarklæðning miðrymi - klæðning við loft</b>
Teikningarnúmer:	<b>2.04.053</b>
Verknúmer:	21095
Staðgreinir:	2398-0010
Landnúmer:	222263
Matshluti:	01
Mælikvarði:	As indicated
Aðalhönnuður / Hönnunartjóri:	SH / BA
Teiknað af:	ITH
Yfirráð af:	GKS
Dagsetning:	19.01.2024
Útgáfa:	<b>B</b>
Sampykkt:	

**ARKPING | nordic**


HALLARMÚLI 4 - REYKJAVÍK 570 5700 - arkthing@arkthing.is - www.arkthing.is

SIGURDUR HALLGRÍMSSON,	170753-3139	ARKITEKT
BIKKIR ARNASON,	200787-3159	BYGG.FR.
HALLUR KRISTMUNDSSON,	220573-3899	BYGG.FR.
HELGI MAR HALLGRÍMSSON,	210279-3429	ARKITEKT

Öll mál takist/staðfærís á staðnum áður en smíði hefst.  
Misræmi í teikningum skal tafarlaust tilkynna hönnuðum.  
Teikningar arkitekta skal lesa með teikningum meðhönnuða.

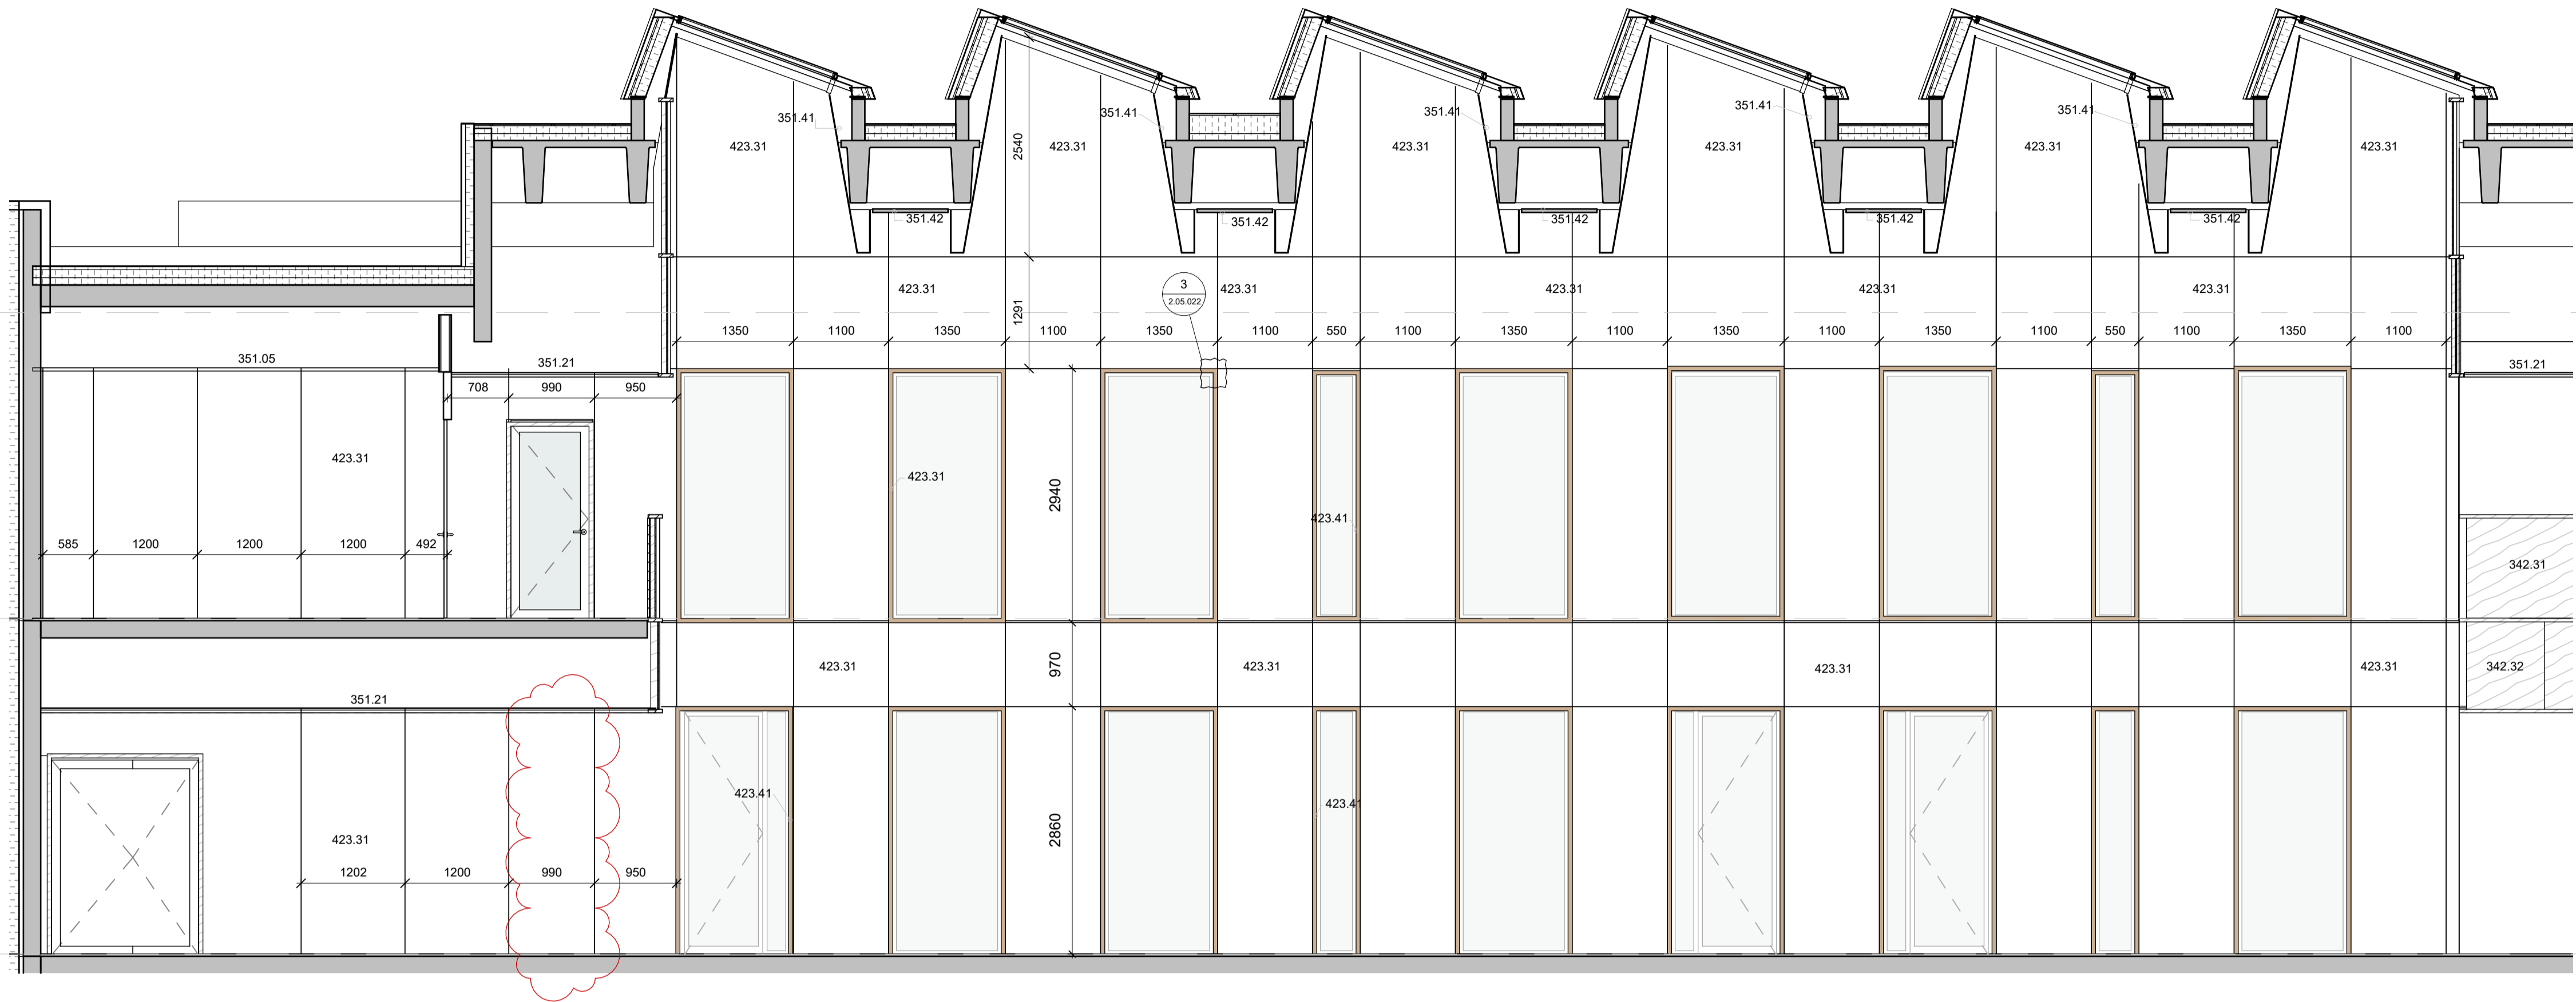


Ásýnd málmklæðning  
1 : 50

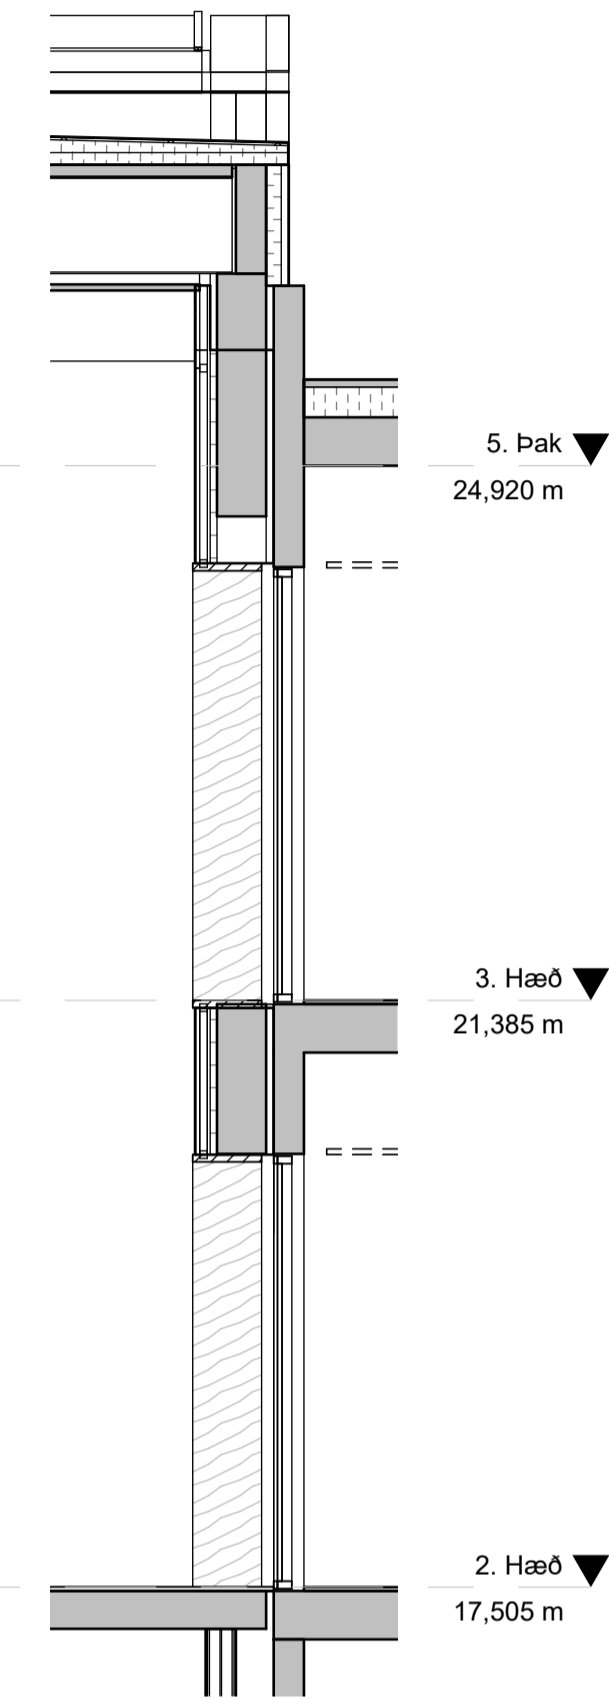

Klæðning x - Snið  
1 : 50

Byggingahlutaskrá	
Nr.	Lýsing
224.02	145mm Gífsveggur - EI60 - RW 48dB - 2x12.5mm Gífsplötur - 95mm Hjúðstöðir c/c 450 - 95mm einangrun - 2x12.5mm Gífsplötur
342.31	Víðarainngar með hvíttuðum askspón, skáskotinn, gataður - Breidd: 1500mm / 1200mm / 900mm / 600mm - 15mm Spónlagður krossviður gataður með 3mm gólum cc 0mm - 45mm steinullarainngun, 30kg/m3 - timburtegjur festar á stál
342.32	Víðarainngar með hvíttuðum askspón, skáskotinn, gataður - Breidd: 1500mm / 1200mm / 900mm / 600mm - 15mm Spónlagður krossviður gataður með 3mm gólum cc 0mm - 45mm steinullarainngun, 30kg/m3 - timburtegjur festar á stál
351.05	Lofakerfi Rockfon Color-all T24 X - ljósgrátt - Hemp - 600x1200x20mm Loftplötur með falli upphengi - 25mm Kantskinnur með skugganót - 38mm Þurbarskinnur - Þurbargjarn og krókar - 55mm helgunarsvæði uppsetningar
351.21	Lofakerfi Fróslav LVL panel - 30x30mm spónlagðir krossviðarlístar cc 60mm í ramma - svartur flítdúkur - 25mm Kantskinnur - 38mm Þurbarskinnur - Þurbargjarn og krókar - 100mm steinullarainngun með svörtum glerfretjádúk dýfluð í steypa plötu
351.41	Lof utan um rifaplötur í lofti - 4mm álsmátka með sementsbundnum kjama - Reynbond Cotton Crinkle - álupphengikerfi, fest í rifaplötur
351.42	Lof í rifaplötur - 40mm hvít hjúðstöpsplata úr steinull - fest undir rifaplötur
423.31	Móskvaterygð stálklæðning, duflökkuð hvít - 5mm stálklæðning með upphengiklemmum - Skadadilla XS frá Fratelli Mariani - 50mm upphengikerfi - 45mm steinullarainngun, með tretjádúk - steinull fest og skorbuð 1.45mm ágrind, fest á steypu
423.41	Timburrammar um glugga - 15mm spónlagður krossviður - gegnheil kantlisti

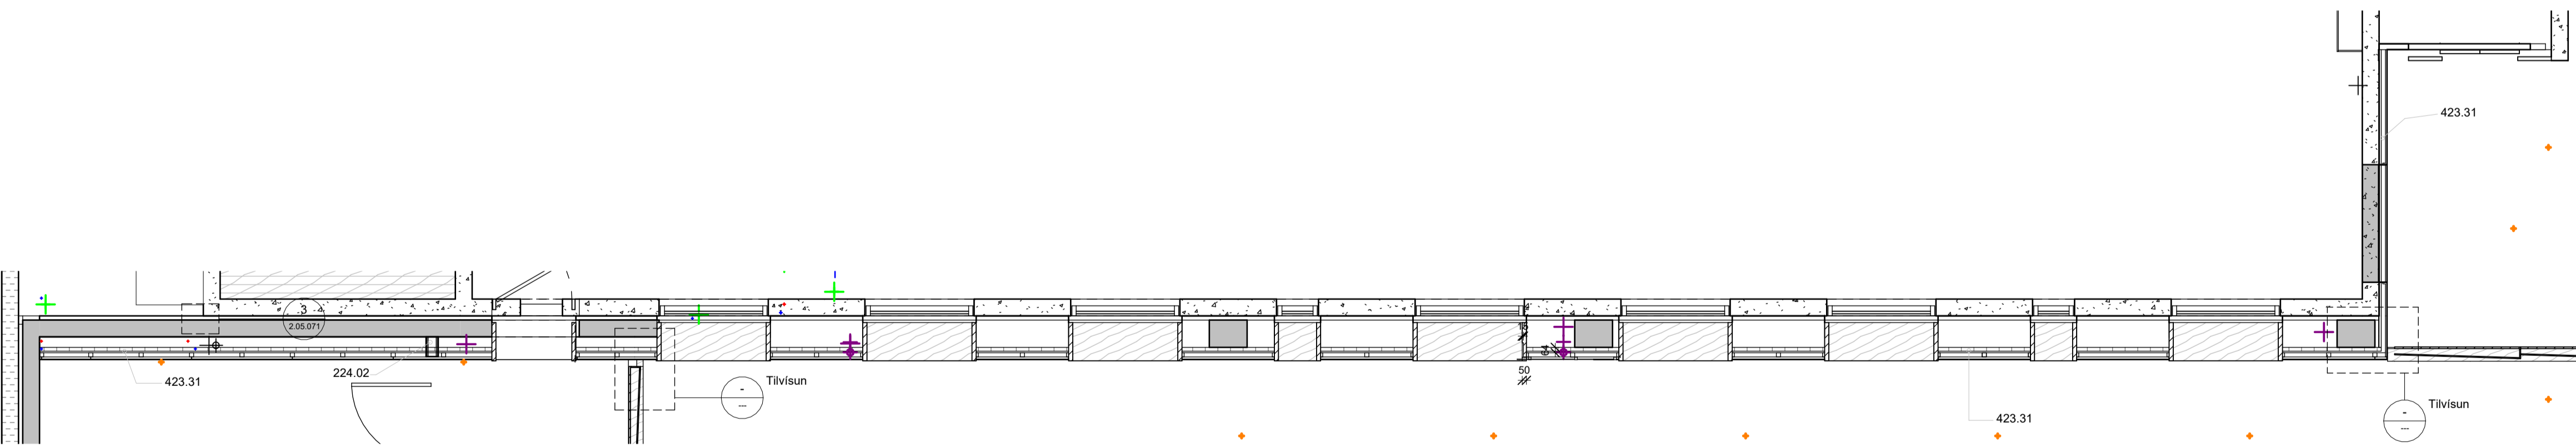

Lárétt snið í málmklæðningu  
1 : 50

B	12.02.2024	Ymsar lagf. Breyt. á innréttingum	
A	07.11.2023	Veggáferdaplán, loftaplán, klæðningar, lagfæringar	ITH
Útg.	Dags.	Skýring	Br. af:

Verkhelti: **Icelandair - höfuðstöðvar**

Flugvellir 1 - 220 HFJ

Verkhelti: **Málmklæðning miðrymi**

Teikninganúmer: **2.04.054**

Verknúmer: **21095**

Staðgreinir: **2398-0010**

Landnúmer: **222263**

Matshluti: **01**

Mælikvarði: **1 : 50**

Áðalhönnuður / Hönnunarstjóri: **SH / BA**

Teiknað af: **ITH**

Yfiraríð af: **GKS**

Dagsetning: **12.02.2024**

Útgáfa: **B**

Samþykkt:

**ARKPING | aordic**

HALLARMÚLI 4 - REYKJAVÍK 570 5700 - arkthing@arkthing.is - www.arkthing.is

SIGURDUR HALLGRÍMSSON, 170753-3139 ARKITEKT


BIRKIR ÁRNASON, 200787-3159 BYGG.FR

HELLUR KRISTMUNDSSON, 220573-3899 BYGG.FR

HELGI MAR HALLGRÍMSSON, 210279-3429 ARKITEKT


Öll mál takist/staðfærís á staðnum áður en smíði hefst. Misræmi í teikningum skal tafarlaust tilkynna hönnuðum. Teikningar arkitekta skal lesa með teikningum meðhönnuða.

Byggingahlutaskrá	
Nr.	Lýsing
273.01	Heilt þak á holplötum - PVC dúkur dökkgrár - 30mm steinullareinangrun 180-200kg/m <sup>3</sup> - fleigakornin steinullareinangrun 140-160kg/m <sup>3</sup> - 80mm steinullareinangrun 125/130kg/m <sup>3</sup> - ábræddur þakpappi (rakavarnarlag)
273.02	Heilt þak á rifaplötum - PVC dúkur dökkgrár - PVC húðað garðastál - 16mm XPS foam laminated with aluminum - fleigakornin steinullareinangrun 125/130kg/m <sup>3</sup> - 80mm steinullareinangrun 180-200kg/m <sup>3</sup> - ábræddur þakpappi (rakavarnarlag)
314.03	Opnanleg fog/reyklosun þakglugga
351.21	Lofakerfi Fröslöv LVL panel - 30x30mm spónlagðir krossviðarlístar cc 60mm í ramma - svartur fíltúkur - 25mm Kantskinnur - 38mm Burðarskinnur - Burðarjám og krókar - 100mm steinullareinangrun með svörtum glertrefjadúk dýfluð í steypta plötu
351.41	Lof utan um rifaplötur í lofti - 4mm álsamlöka með sementsbundnum kjarna - Reynobond Cotton Crinkle - álupphengikerfi, fest í rifaplötur
351.42	Lof í rifaplötur - 40mm hvít hjóðisöggspata úr steinull - fest undir rifaplötur
372.01	Þakgluggi á stálski
376.21	Veggur vö þakglugga - 120mm steinullareinangrun í stálgrind - 45mm timburleðarar festir á stál - 45mm steinullareinangrun - 18mm grenikrossviður - HG upphengikerfi - 4mm álsamlökulæðning með steinfnakjarna
423.11	Viðarklæðning með hvíttuðum askspón, beinn, gataður - 15mm Spónlagður krossviður gataður m. 3mm götum cc 10mm - 50mm steinullareinangrun, 30kg/m <sup>3</sup> - timburgind
423.31	Móskvateygð stálklæðning, duflökkuð hvít - 5mm stálklæðning með upphengiklemmum - Skadartilja XS frá Fratelli Mariani - 50mm upphengikerfi - 45mm steinullareinangrun, með trefjadúk steinull fest og skorbuð í 45mm álgrind, fest á steypu

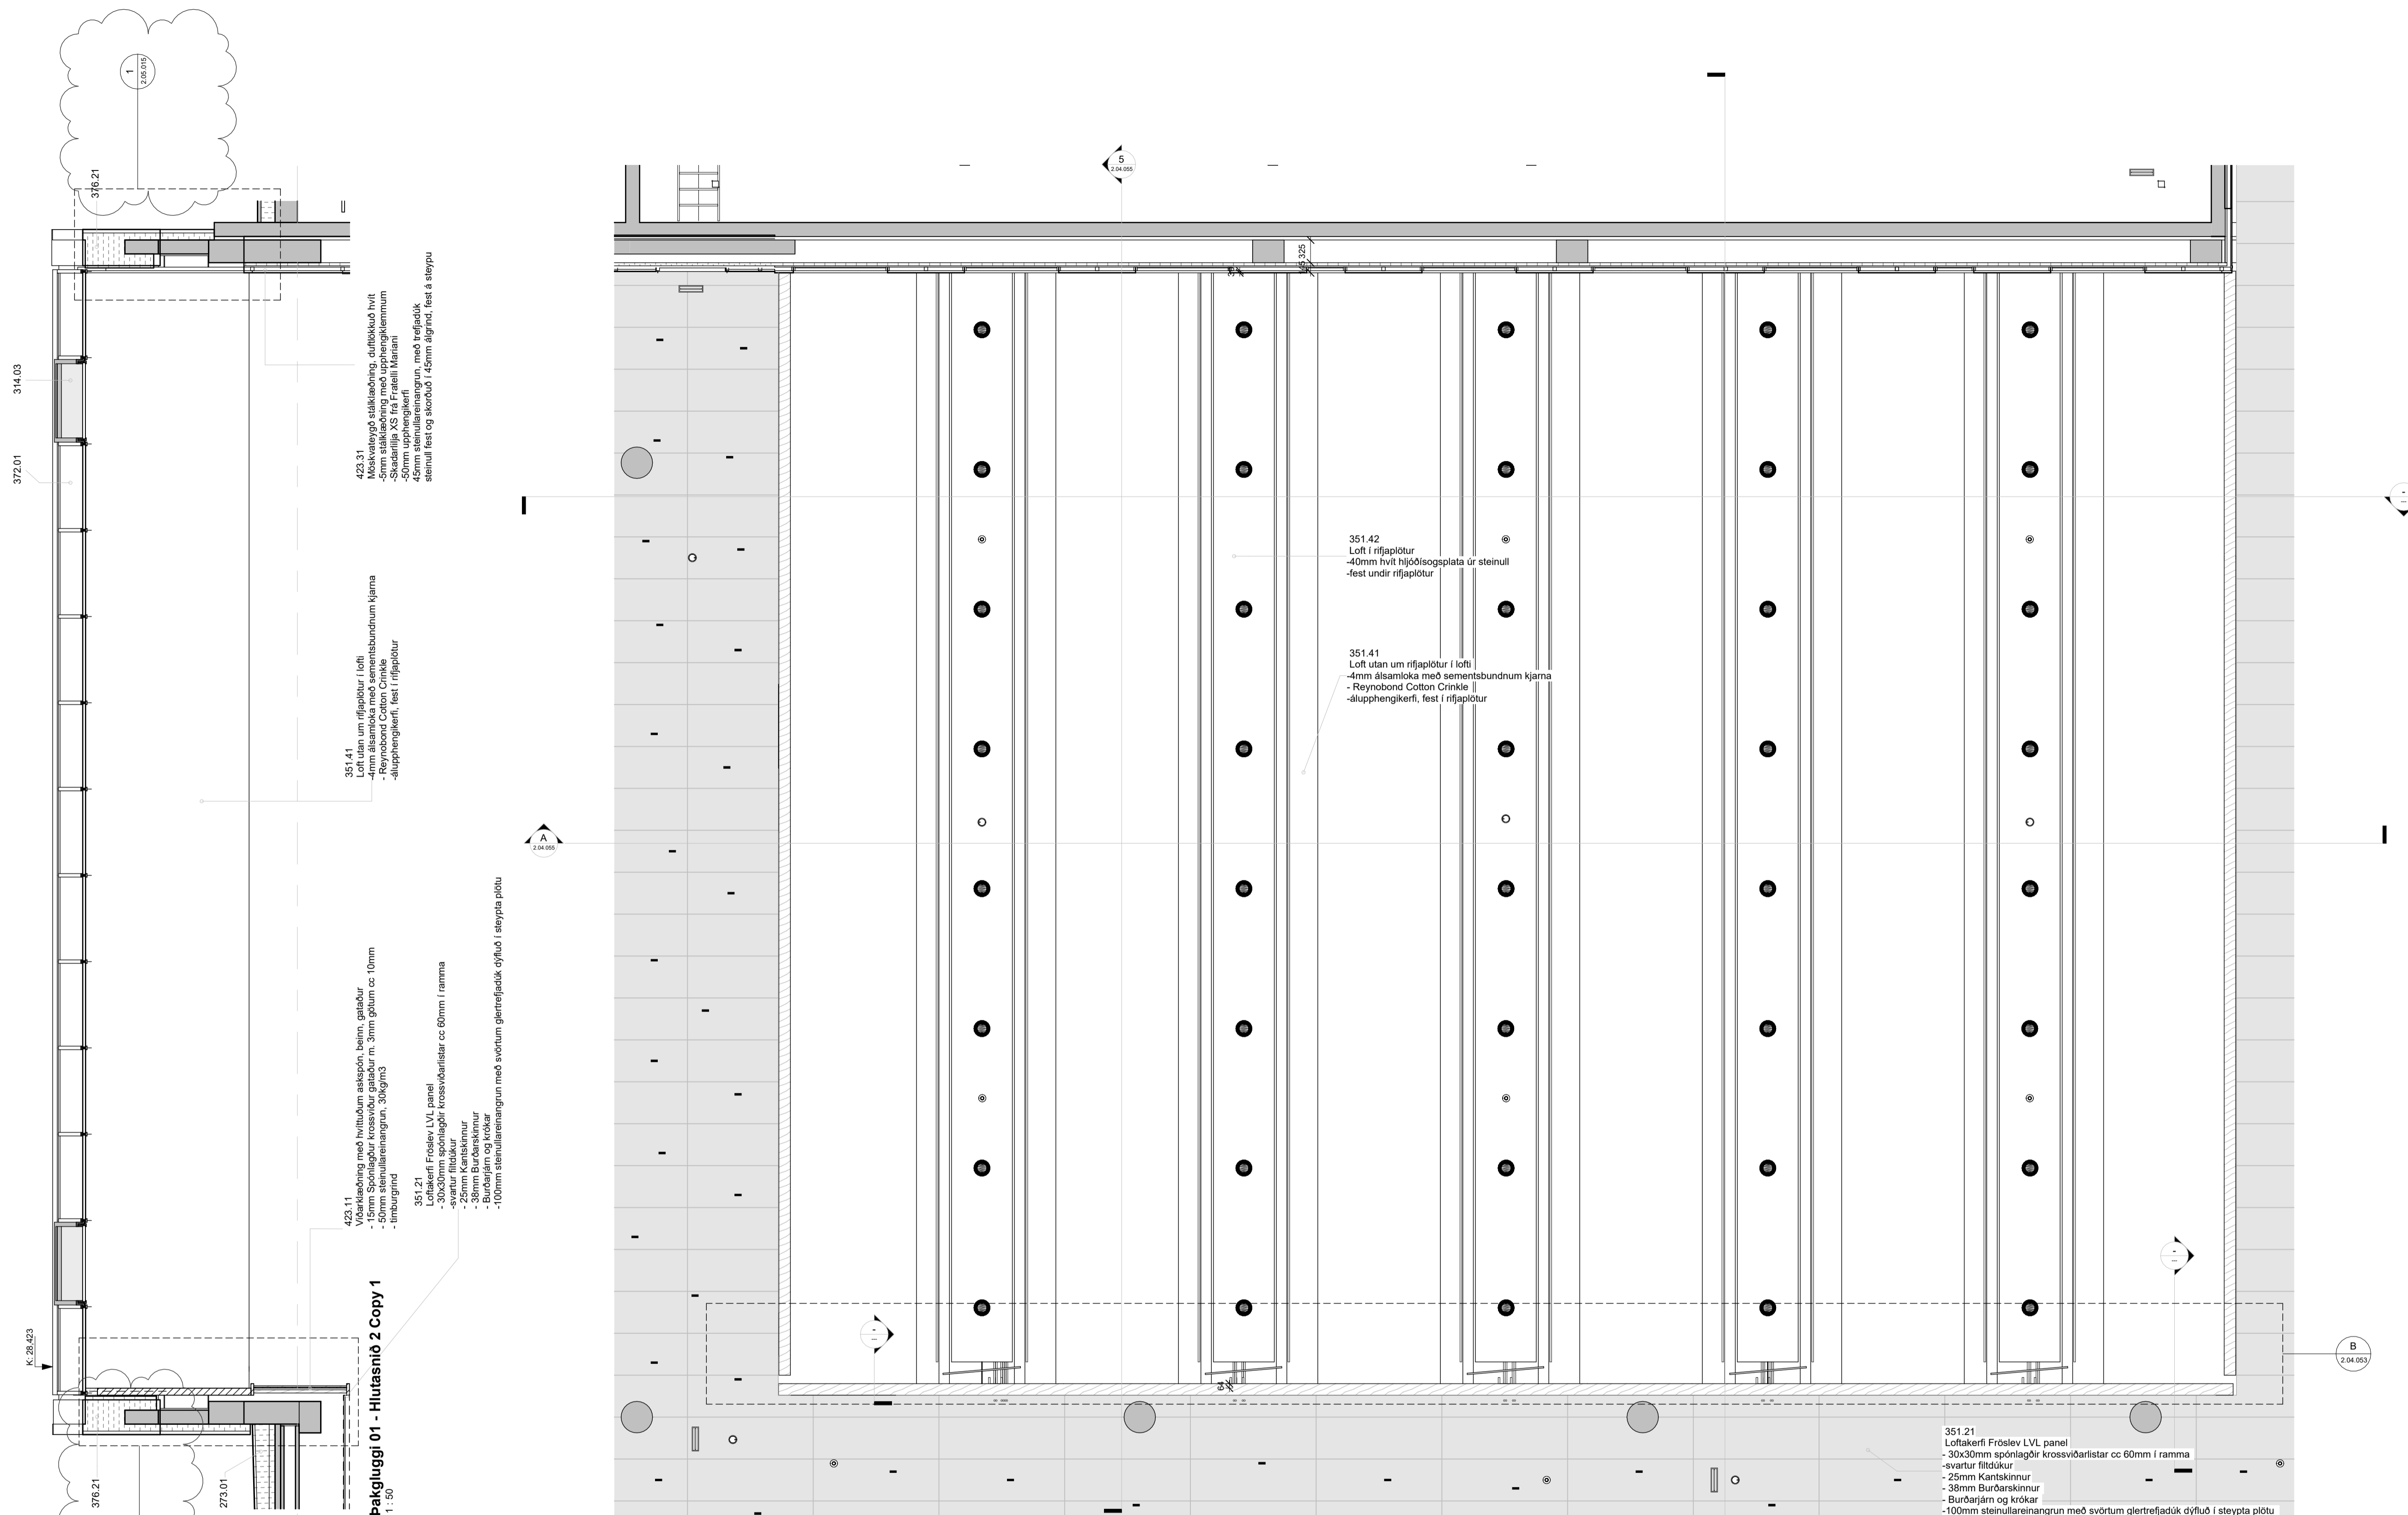

**Þakgluggi 01 - Hlutasnið 2 Copy 1**  
1 : 50

**Þakgluggi Sníð**  
1 : 50

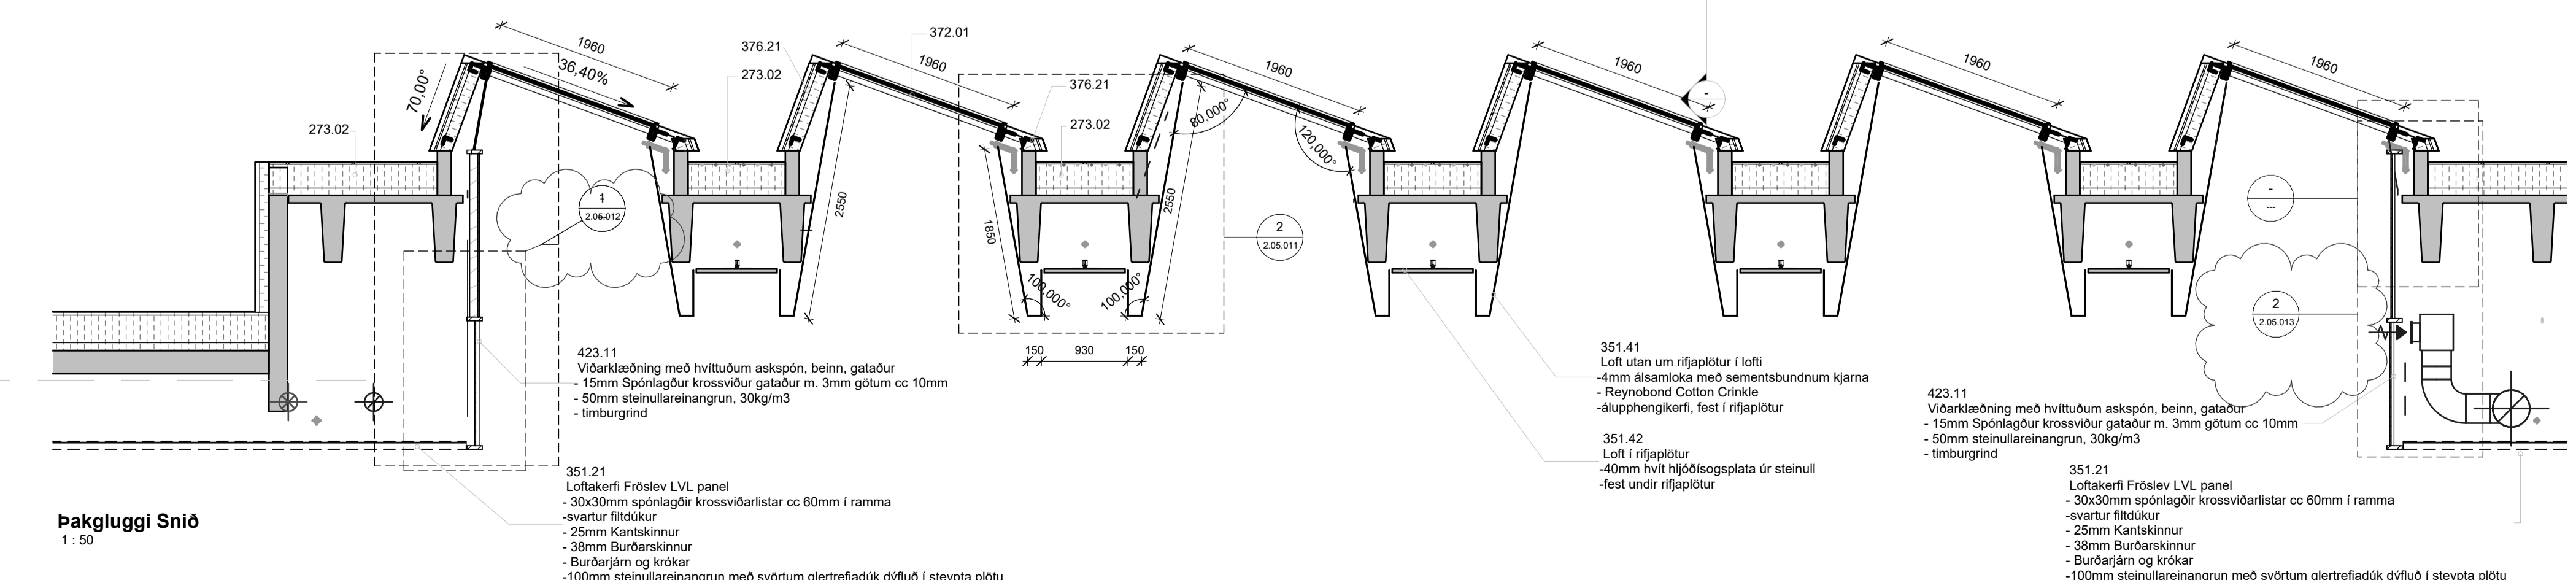

A	19.01.2024	Ymsar lagfæringar	ITH
Útg.	Dags.	Skýring	Br. af:

Verkefni: **Icelandair - höfuðstöðvar**  
**Flugvellir 1 - 220 HFJ**

Verkhli: **Miðrymi Þakgluggi**

Teikninganúmer:	<b>2.04.055</b>
Verknúmer:	<b>21095</b>
Staðgreinir:	<b>2398-0010</b>
Landnúmer:	<b>222263</b>
Matshluti:	<b>01</b>
Mælikvarði:	<b>1 : 50</b>
Aðalhönnuður / Hönnunarstjóri:	<b>SH / BA</b>
Teiknað af:	<b>GKS</b>
Yfirfarð af:	<b>GKS</b>
Dagsetning:	<b>19.01.2024</b>
Útgáfa:	<b>A</b>

**ARKPING** **AORDIC**


HALLARMÚLI 4 - REYKJAVÍK 570 5700 - arkthing@arkthing.is - www.arkthing.is

SIGURDUR HALLGRÍMSSON, 170753-3139 ARKITEKT  
 BIRKIR ARNASON, 200787-3159 BYGG.FR  
 HALLUR KRISTMUNDSSON, 220573-3899 BYGG.FR  
 HELGI MAR HALLGRÍMSSON, 210279-3429 ARKITEKT


HÖNNUNARÁSKILUR ERU ALLAN RETTA TEIKNINGUM - FJÓLDUÐIN ER HÁÐ BIRKREGLU SAMÞYKKT

Öll mál takist/staðfærís á staðnum áður en smíði hefst. Misræmi í teikningum skal tafarlaust tilkynna hönnuðum. Teikningar arkitekta skal lesa með teikningum meðhönnuða.


LYKILMYND:

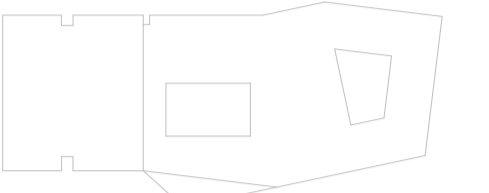


Byggingahlutaskrá	
Nr.	Lýsing
325.03	Glerhurð með hitaargleri - 3000x2790 HH=1000 AH=2000 Vinstri opnun E30-CS úr 2370x2860
331.07	2370x2860
331.09	2970x2860
332.03	2860x4470
351.01	Lofakerfi Rockfon Color-all T24 X - ljósgrátt - Hemp - 600x600x20mm Lofaplötur með faló upphengi - 25mm Kantskinnur með skugganót - 38mm Burðarskinnur - Burðarjárn og krókar - 55mm heglunarsveði uppsætningar
351.22	Lofakerfi Fróðlev LVL panel - 30x60mm spónlagðir krossviðarlístar cc 120mm - 25mm Kantskinnur - 38mm Burðarskinnur - Burðarjárn og krókar - 100mm steinullareinangrun með svörtum glertréfadök dyfluó í steypla plötu - allur búnaður ofan lofta málað svart
423.11	Viðarklæðning með hvíttum askspón, beinn, gataður - 15mm Spónlagður krossviður gataður m. 3mm götum cc 10mm - 50mm steinullareinangrun, 30kg/m3 - áleiðarar á vinklum

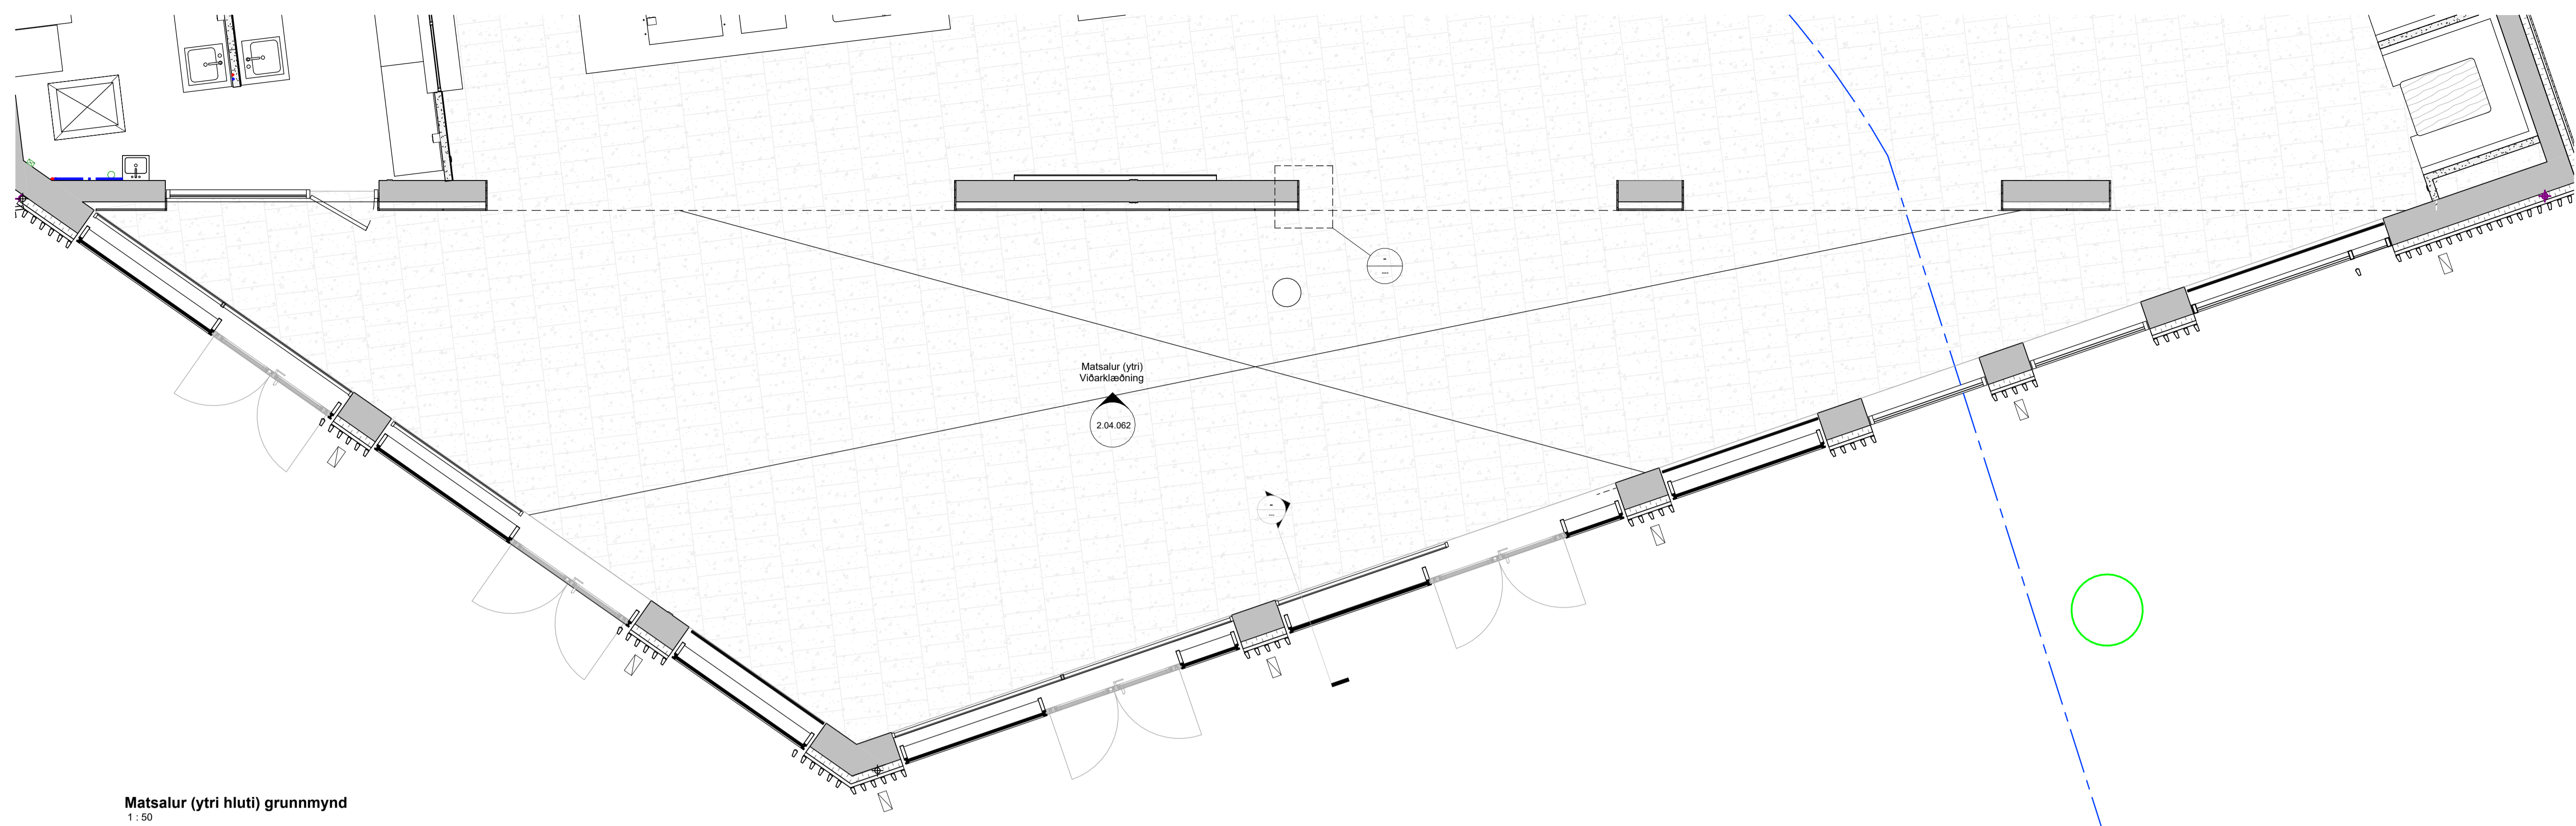

Matsalur (ytri hluti) grunnmynd  
1 : 50

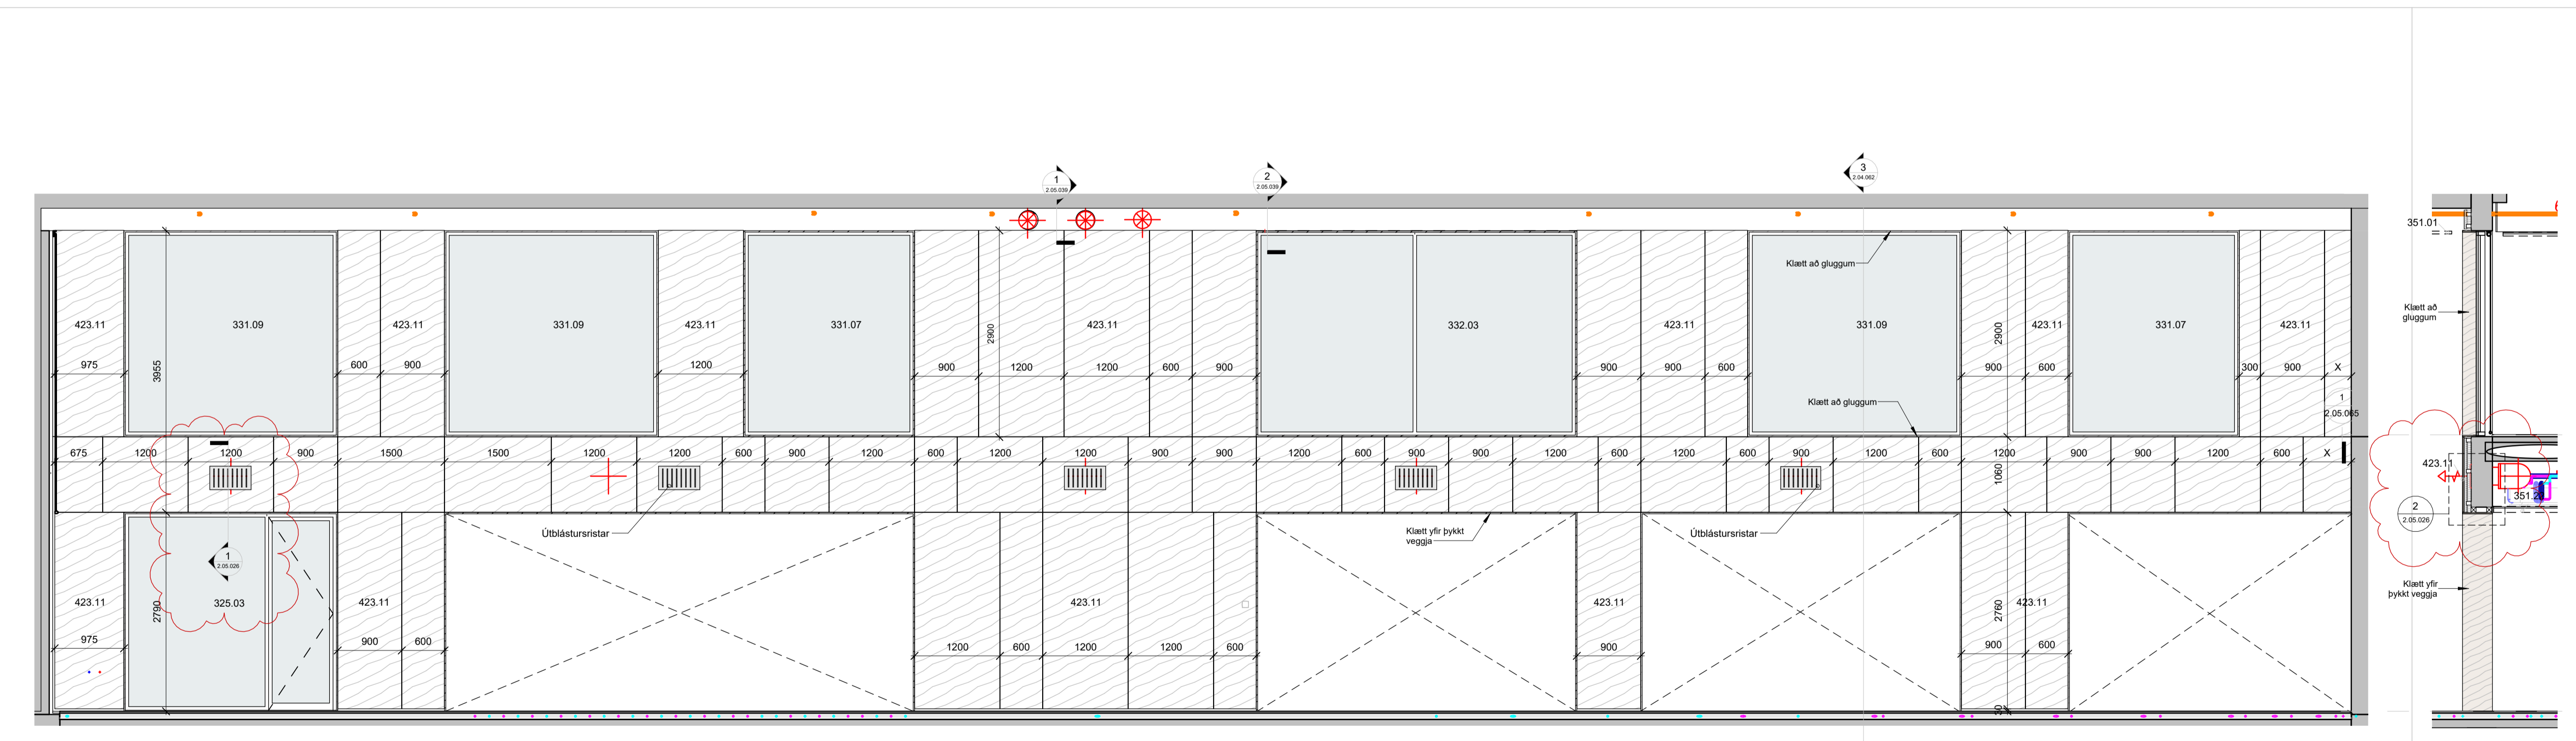

Matsalur (ytri) Viðarklæðning  
1 : 50

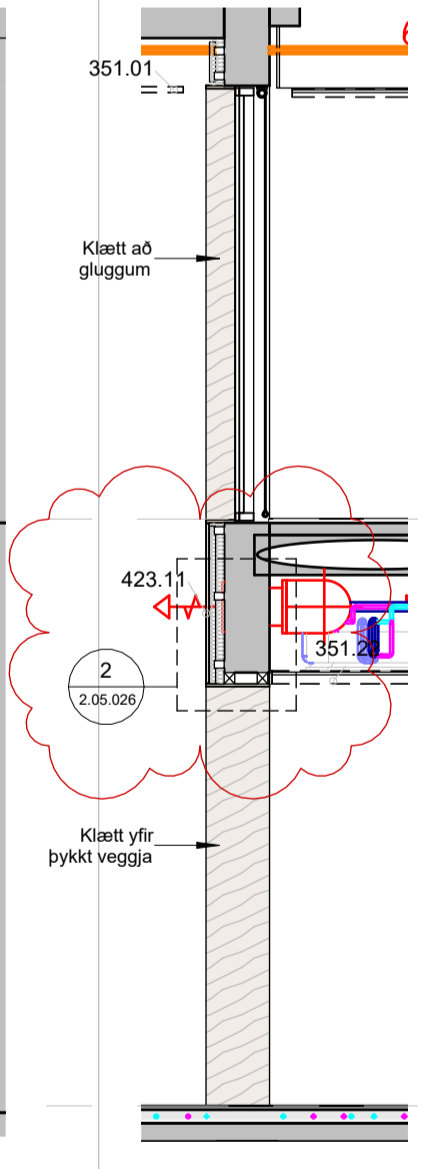

Útg.	Dags.	Skýring	Br. af:
C	16.05.2024	Ymsar lagf. sjá skýringa við ský	1TH
B	26.03.2024	Ymsar lagf.	1TH
A	07.11.2023	Veggáferðaplan, loftaplan, klæðningar, lagfæringar	1TH

Verkefni: **Icelandair - höfuðstöðvar**  
Flugvellir 1 - 220 HFJ

Verkhúti: **Viðarklæðning matsalur, ytra rými**


Teikninganúmer:	<b>2.04.062</b>
Verknúmer:	<b>21095</b>
Staðgreinir:	<b>2398-0010</b>
Landnúmer:	<b>222263</b>
Matsahluti:	<b>01</b>
Mælikvarði:	<b>1 : 50</b>
Aðalhönnuður / Hönnunarstjóri:	<b>SH / BA</b>
Teiknað af:	<b>AS</b>
Yfirarð af:	<b>GKS</b>
Dagsetning:	<b>16.05.2024</b>
Útgáfa:	<b>C</b>
Samþykkt:	

**ARKPING | aordic**  
HALLARMÚLI 4 - REYKJAVÍK 570 5700 - arkthing@arkthing.is - www.arkthing.is

SIGURDUR HALLGRÍMSSON,	170753-3139	ARKITEKT
BIRKIR ÁRNASON,	200787-3159	BYGG.FR.
HALLUR KRISTMUNDSSON,	220573-3899	BYGG.FR.
HELGI MAR HALLGRÍMSSON,	210279-3429	ARKITEKT


Öll máli takist/staðfærís á staðnum áður en smíði hefst. Misræmi í teikningum skal tafarlaust tilkynna hönnuðum. Teikningar arkitekta skal lesa með teikningum meðhönnuða.

LYKILMYND:

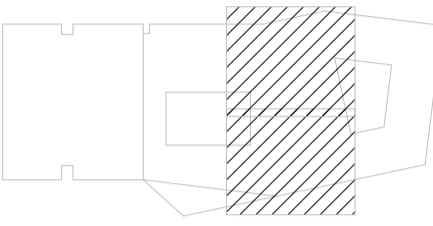


Byggingahlutaskrá

Nr.	Lýsing
423.01	Viðarklæðning með dökkbláum askspón -klæðningu breytt í brunaflokk 2 -16mm spónlagður krossvörð, límdur á gíspötu -12,5mm gíspötu -55mm bláskjúr
423.02	Viðarklæðning með dökkbláum askspón -klæðningu breytt í brunaflokk 2 -16mm spónlagður krossvörð, límd á timburleðara -20mm timburleðara
423.03	Viðarklæðning með dökkbláum askspón -klæðningu breytt í brunaflokk 2 -16mm spónlagður krossvörð -límd á undirlag

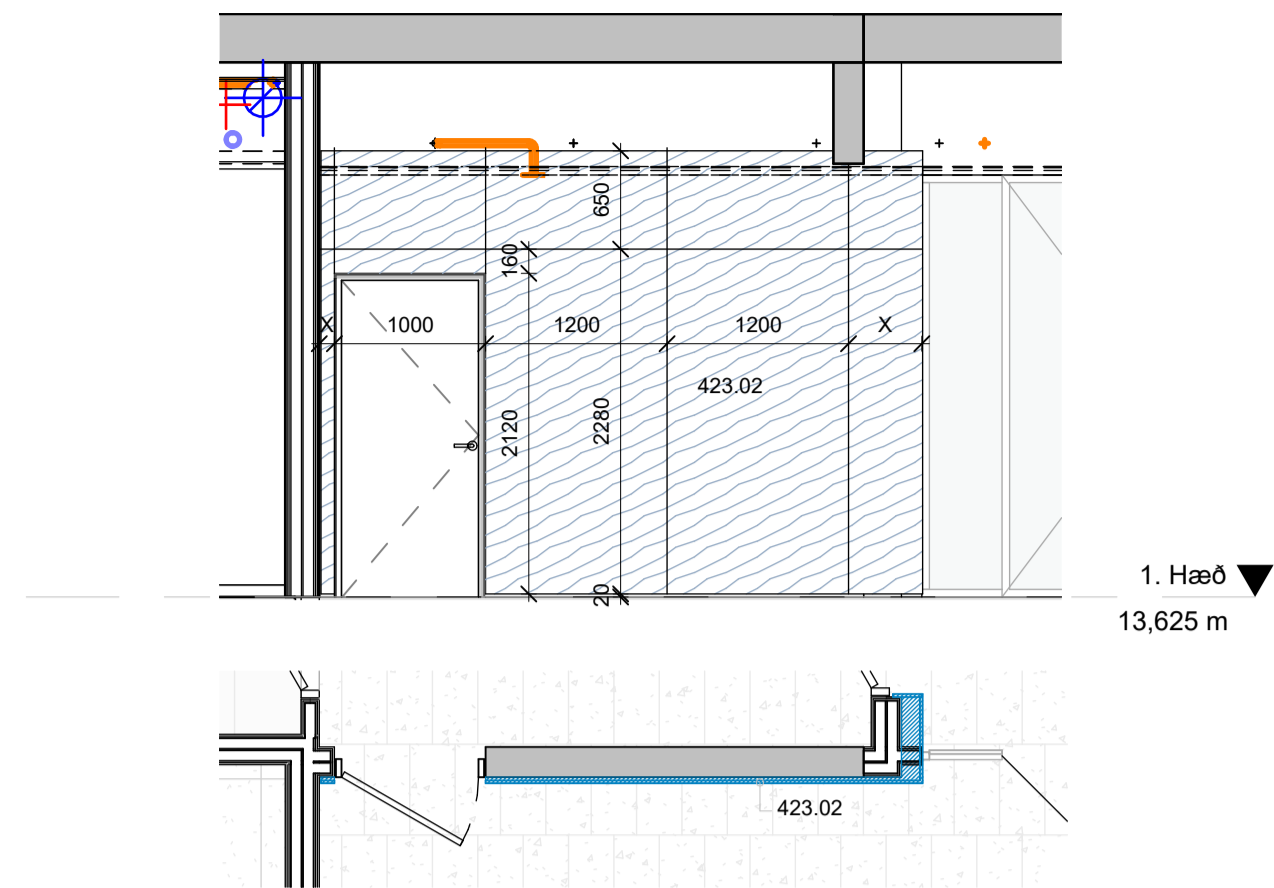


1. Hæð  
13,625 m

Klæðning á kjarna 1.B  
1:50

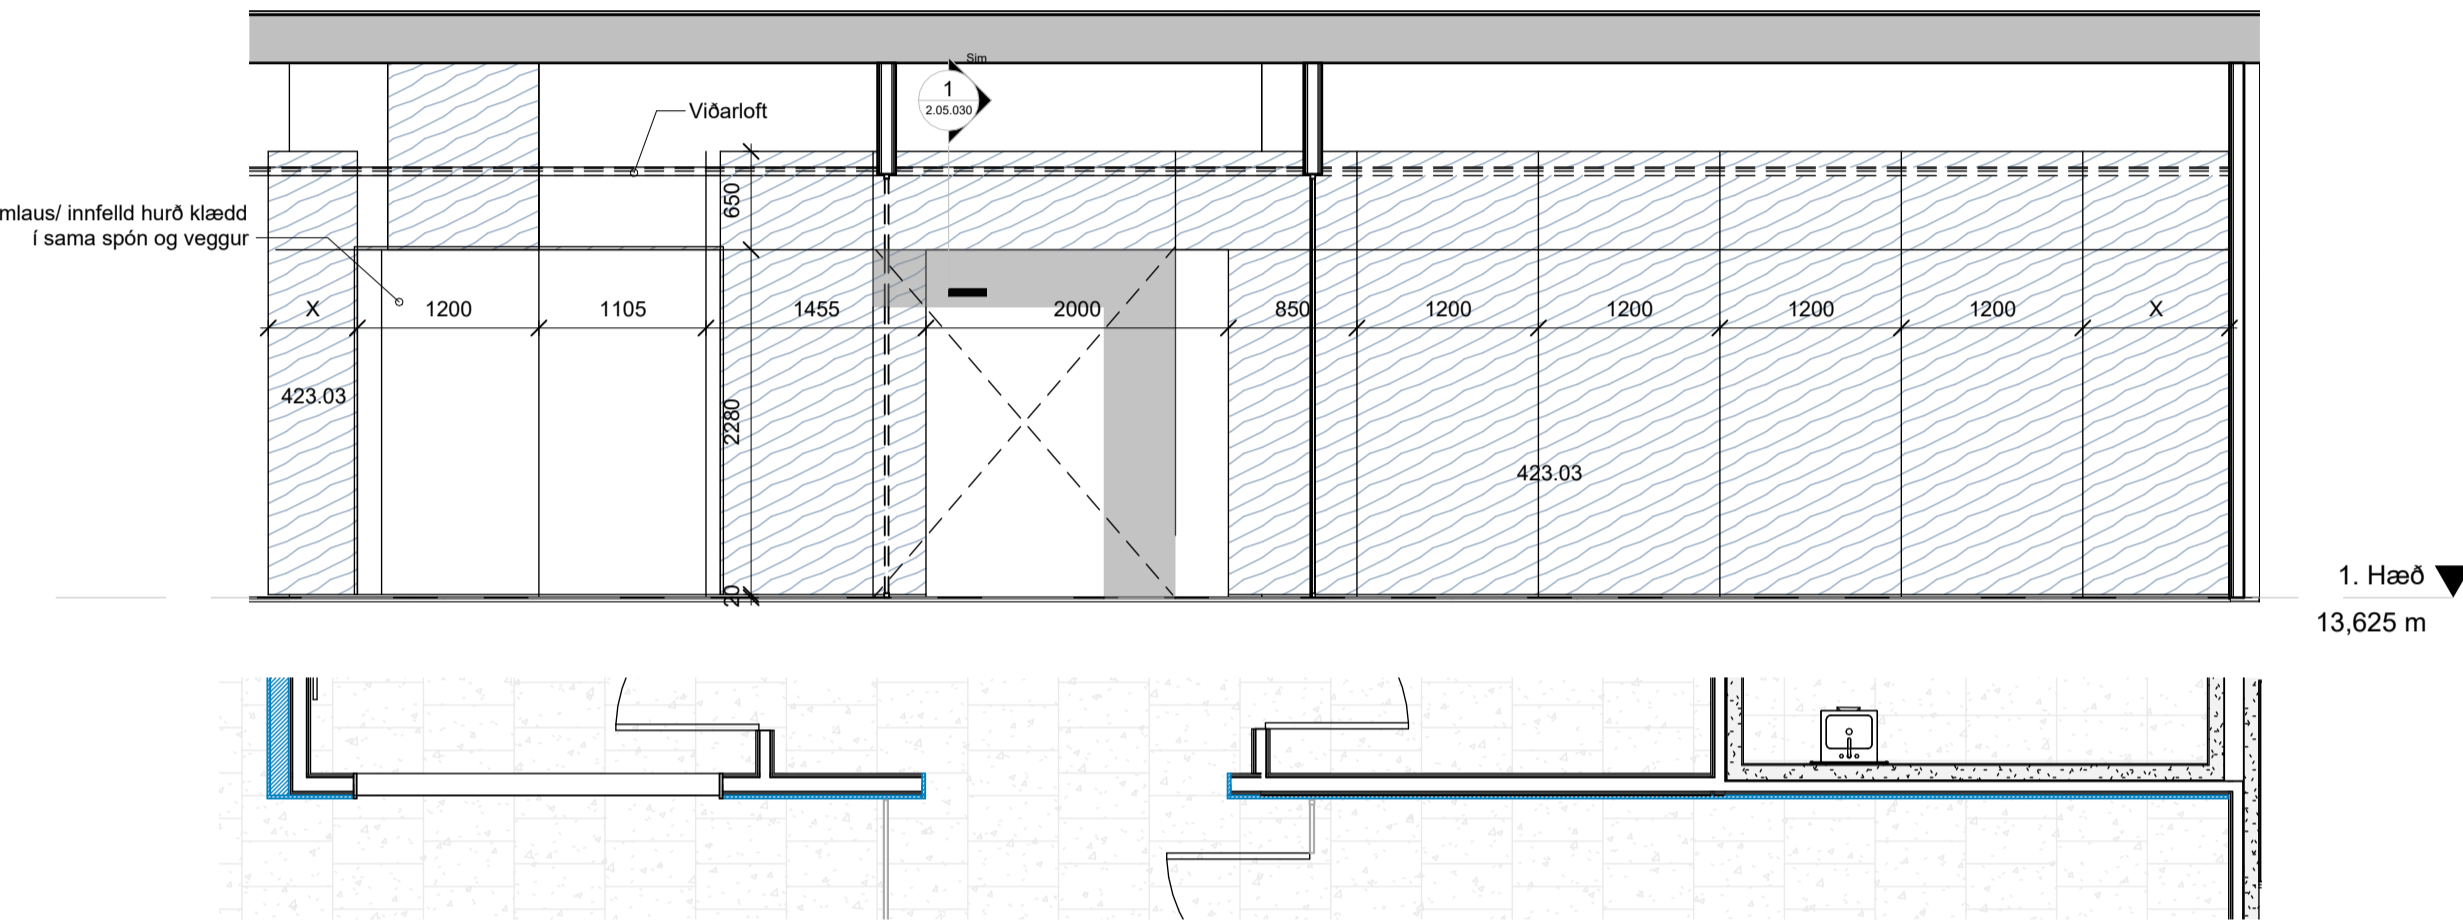


1. Hæð  
13,625 m

Klæðning á kjarna 1.C  
1:50

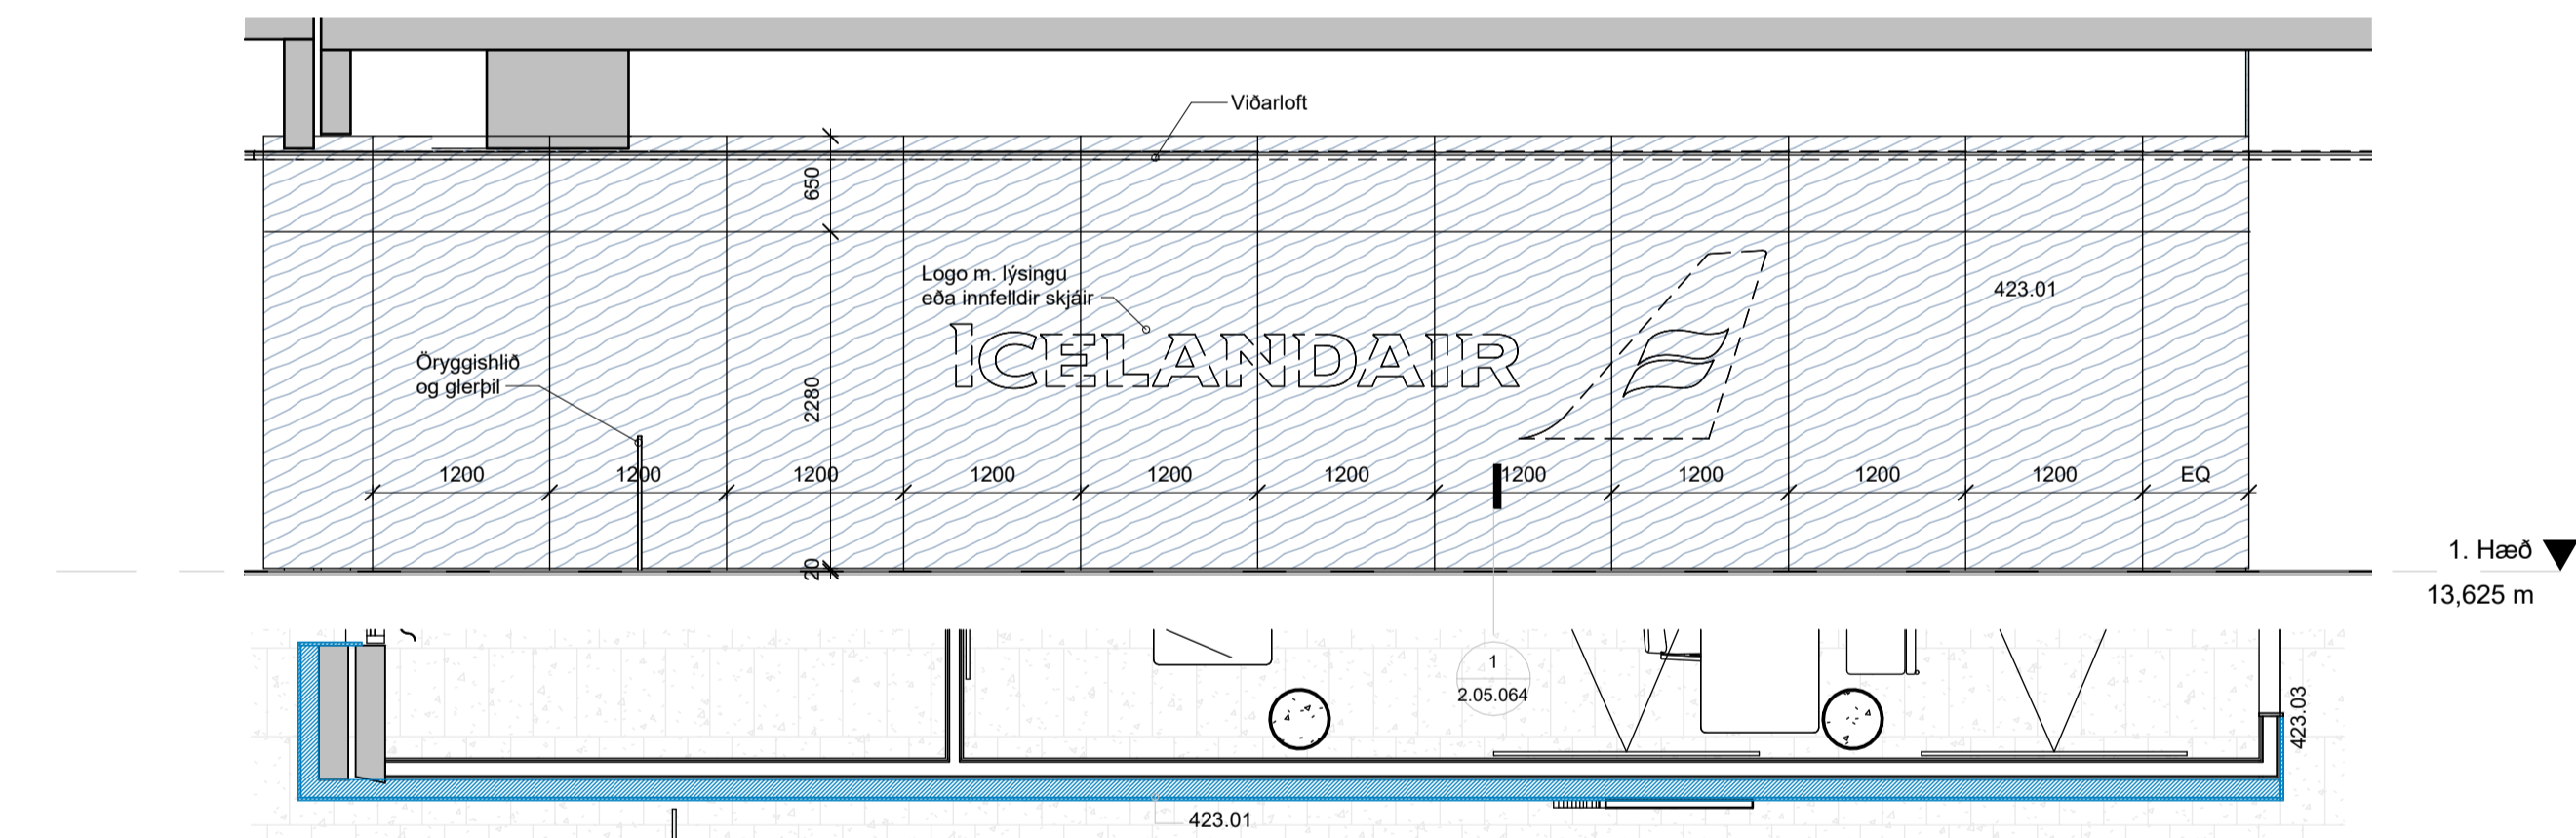


1. Hæð  
13,625 m

Klæðning á kjarna 1.D (Anddyri)  
1:50

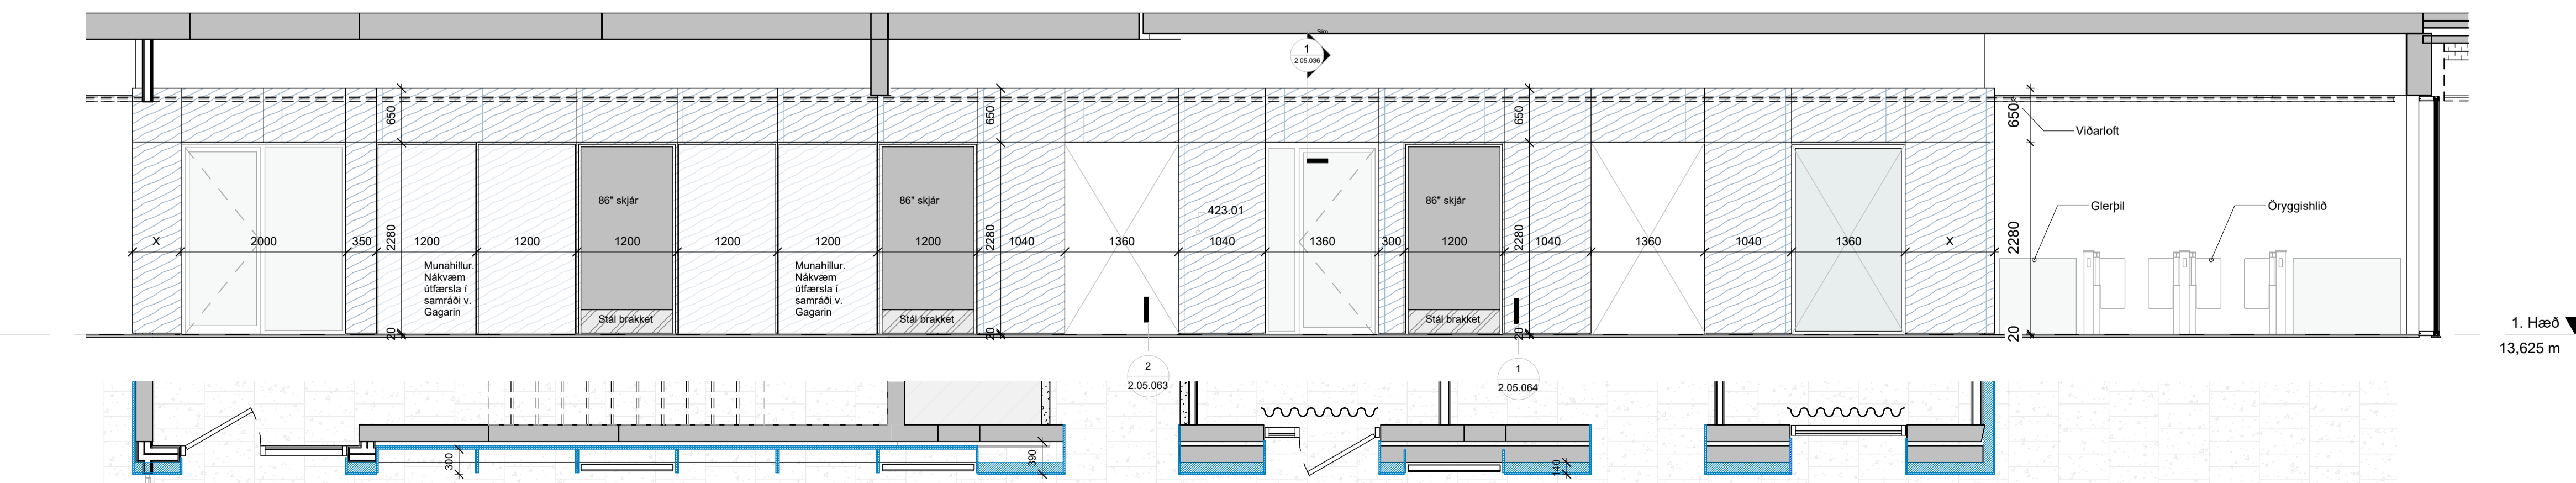

1. Hæð  
13,625 m

Klæðning á kjarna 1.A  
1:50

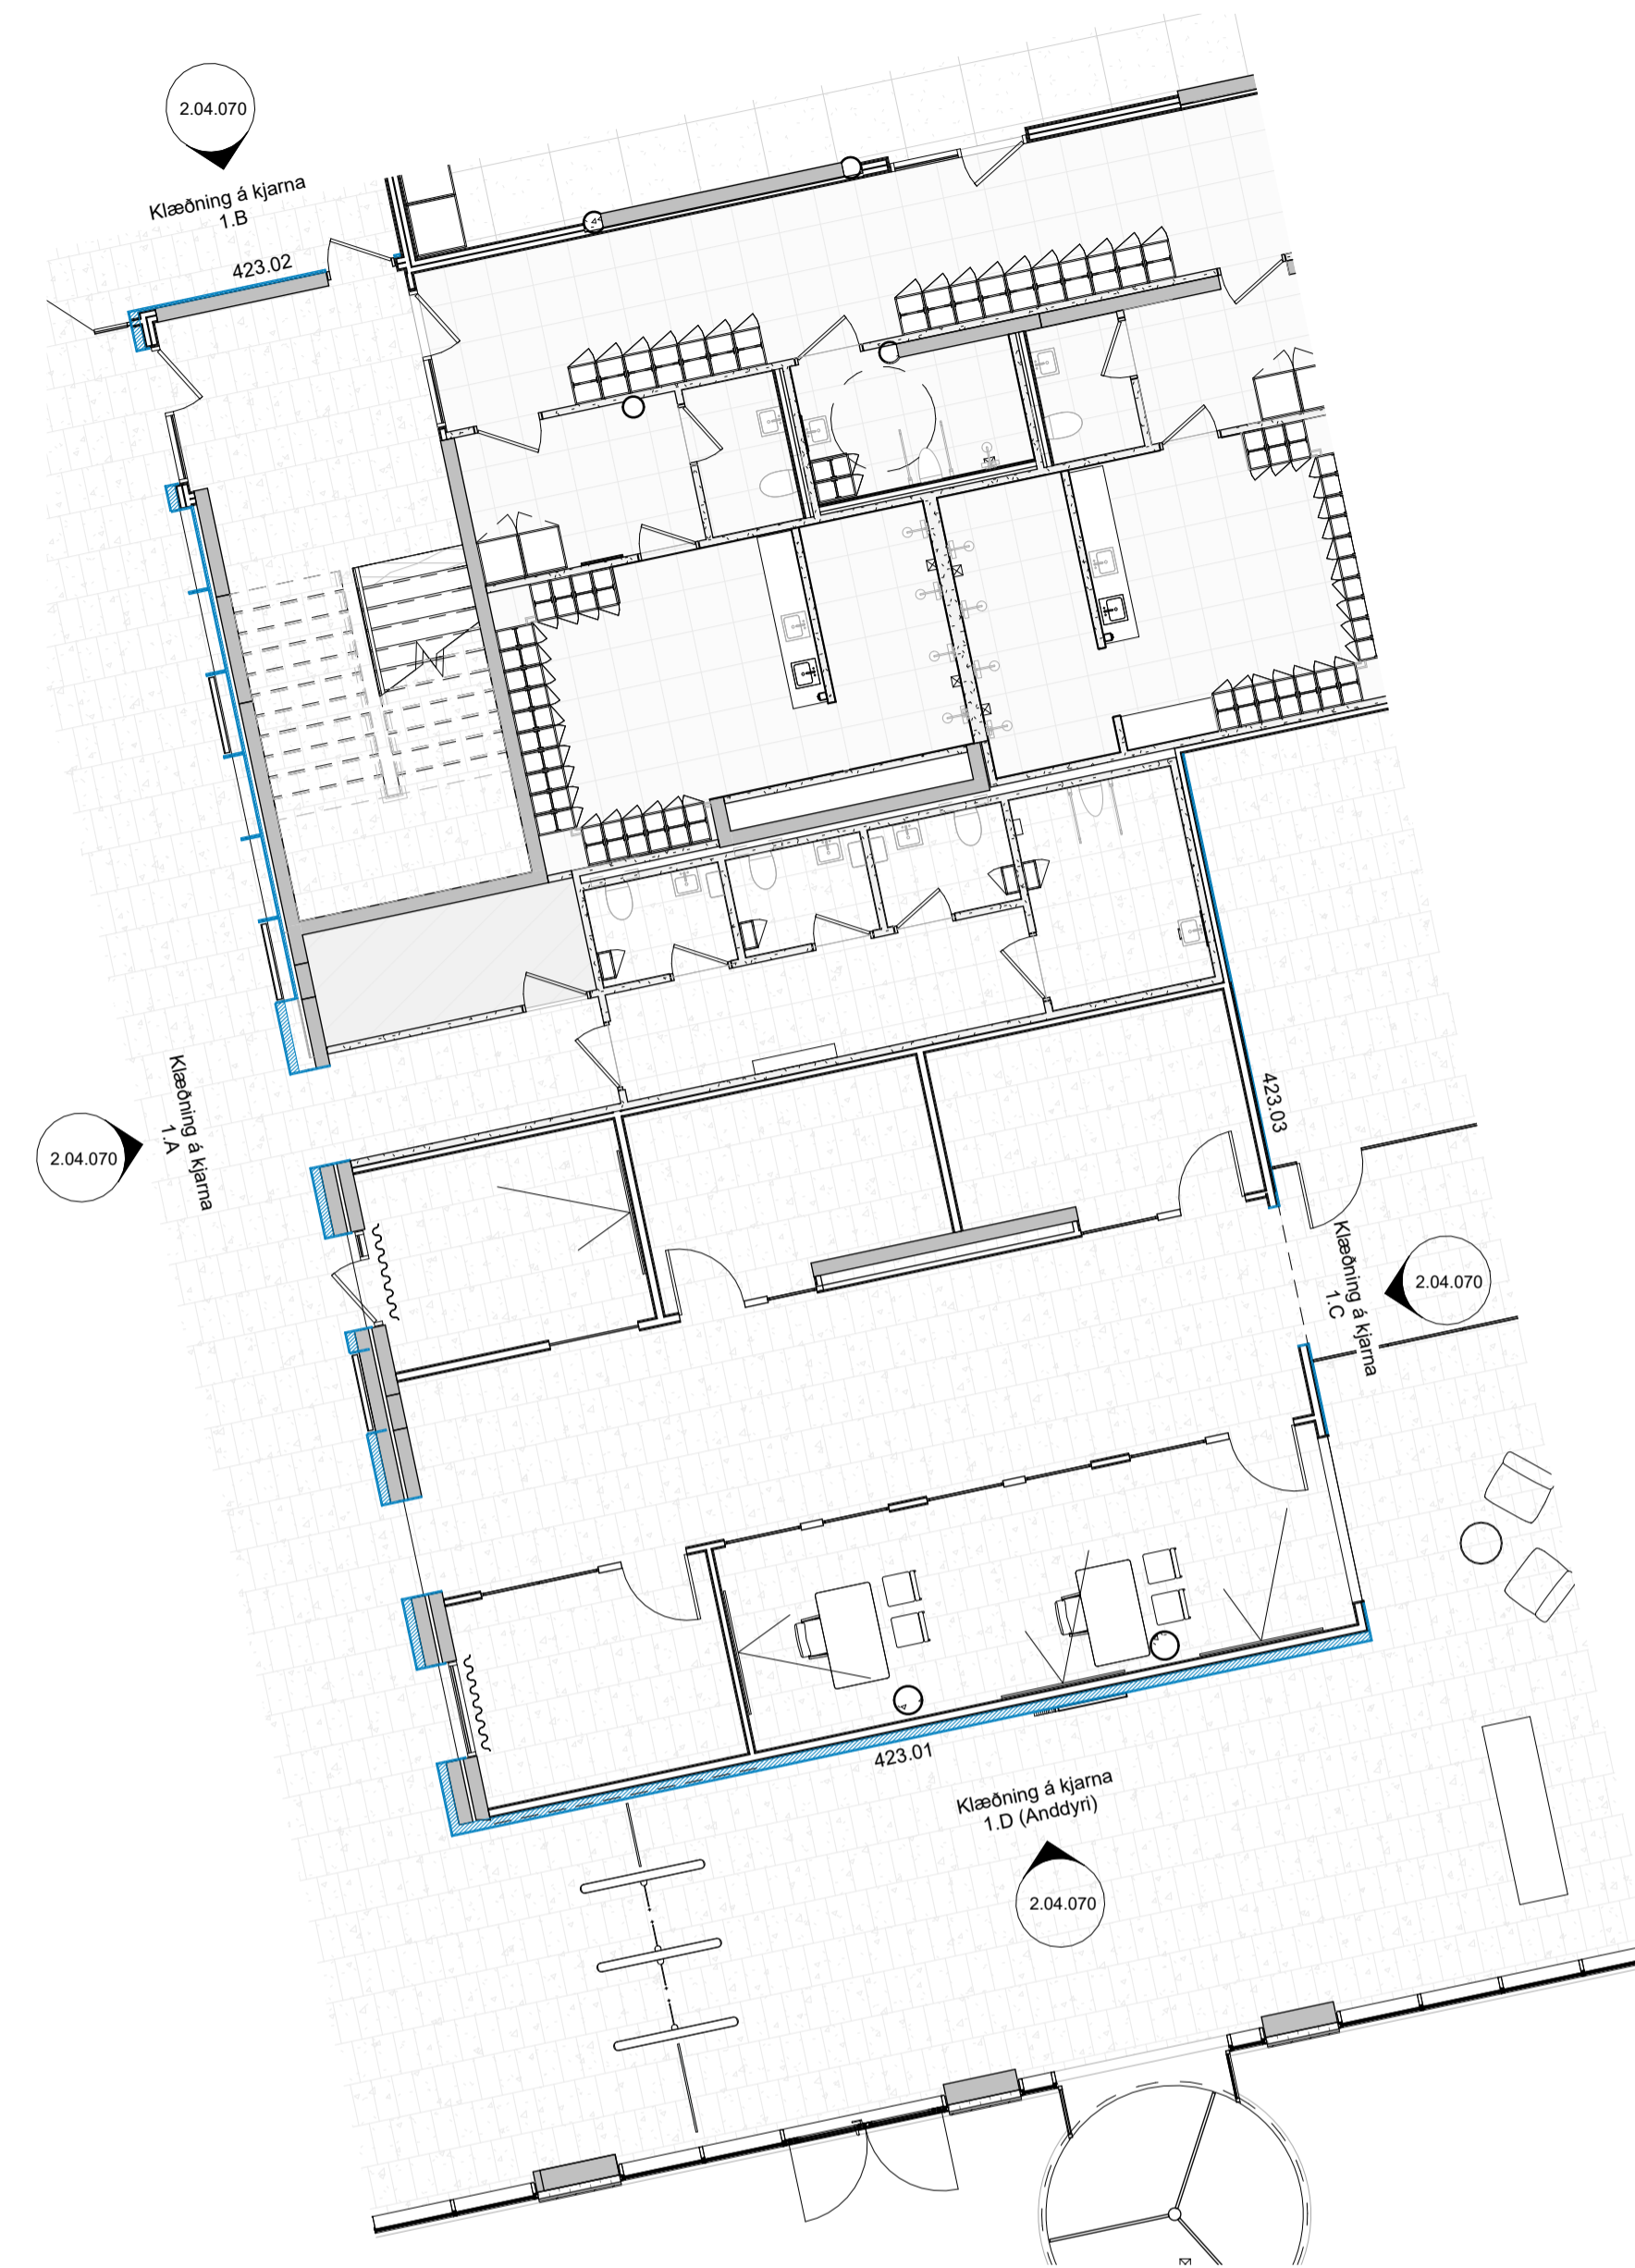

Klæðning á kjarna 1. hæð  
1:100

Útg.	Dags.	Skýring	Br.afr.
C	04.03.2024	Ymsar lag/ Þenslufluga 1. hæð, loft 351.41, hringurð.	ITH
B	22.12.2023	Ymsar lagfæringar	ITH
A	07.11.2023	Veggáferðaplan, loftaplan, klæðningar, lagfæringar	ITH

Verkefni: **Icelandair - höfuðstöðvar**

Flugvellir 1 - 220 HFJ

Verkluti: **Viðarklæðning, kjarni 1. hæð**

Teikninganúmer: **2.04.070**

Verknúmer: **21095**

Staðgreinir: **2398-0010**

Landnúmer: **222263**

Matshluti: **01**

Mælikvarði: **As indicated**

Aðalhönnuður / Hönnunartjóri: **SH / BA**

Teiknað af: **AS**

Yfiraró af: **GKS**

Dagsetning: **04.03.2024**

Útgáfa: **C**


Samþykkt:

**ARKPING | nordic**  
HALLARMÚLI 4 - REYKJAVÍK 570 5700 - arkthing@arkthing.is - www.arkthing.is  
SIGURDUR HALLGRÍMSSON, 170753-3139 ARKITEKT  
BIRKIR ARNASON, 200787-3159 BYGG.FR.  
HALLUR KRISTMUNDSSON, 220573-3899 BYGG.FR.  
HELGI MAR HALLGRÍMSSON, 210279-3429 ARKITEKT



HÖNNUNUR ÁSKULUR BER ALAN RETT A TÖNNUNUM - FÖL FÖLUN ER HÁÐ BIRRELEGU SAMÞYKKT

Öll máli takist/staðfærís á staðnum áður en smíði hefst.  
Misræmi í teikningum skal tafarlaust tilkynna hönnuðum.  
Teikningar arkitekta skal lesa með teikningum meðhönnuða.


LYKILMYND:

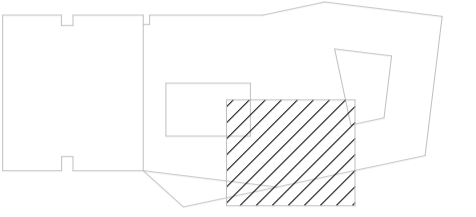


Byggingahlutaskrá	
Nr.	Lýsing
423.03	Víðarklæðning með dökklitum askspón -klæðningu breytt í brunaflokk 2 -16mm spónlagður krossviður -límd á undirlag

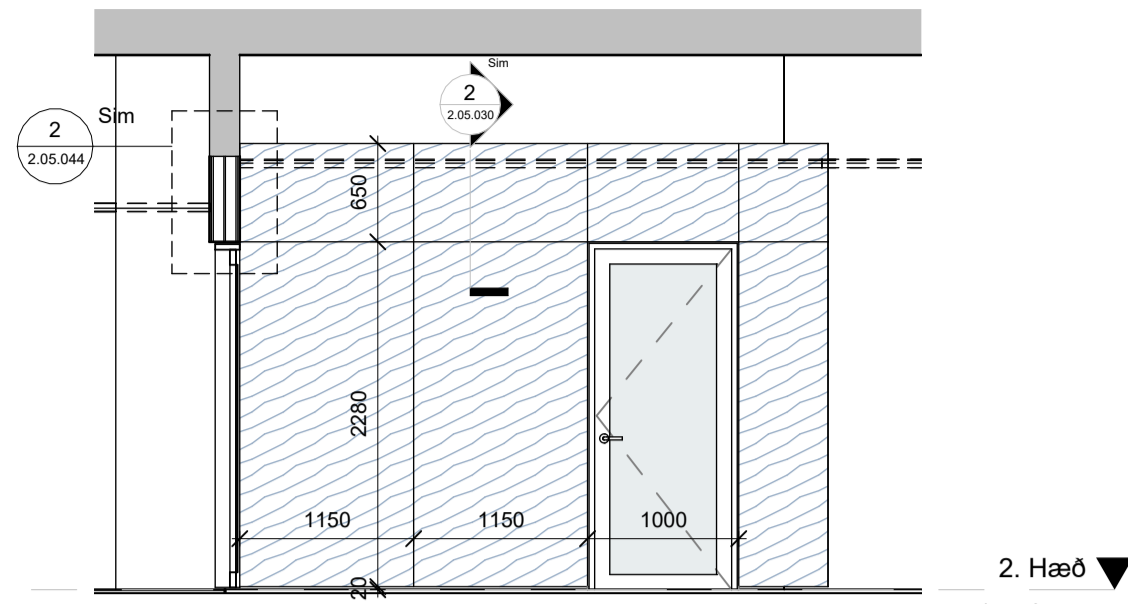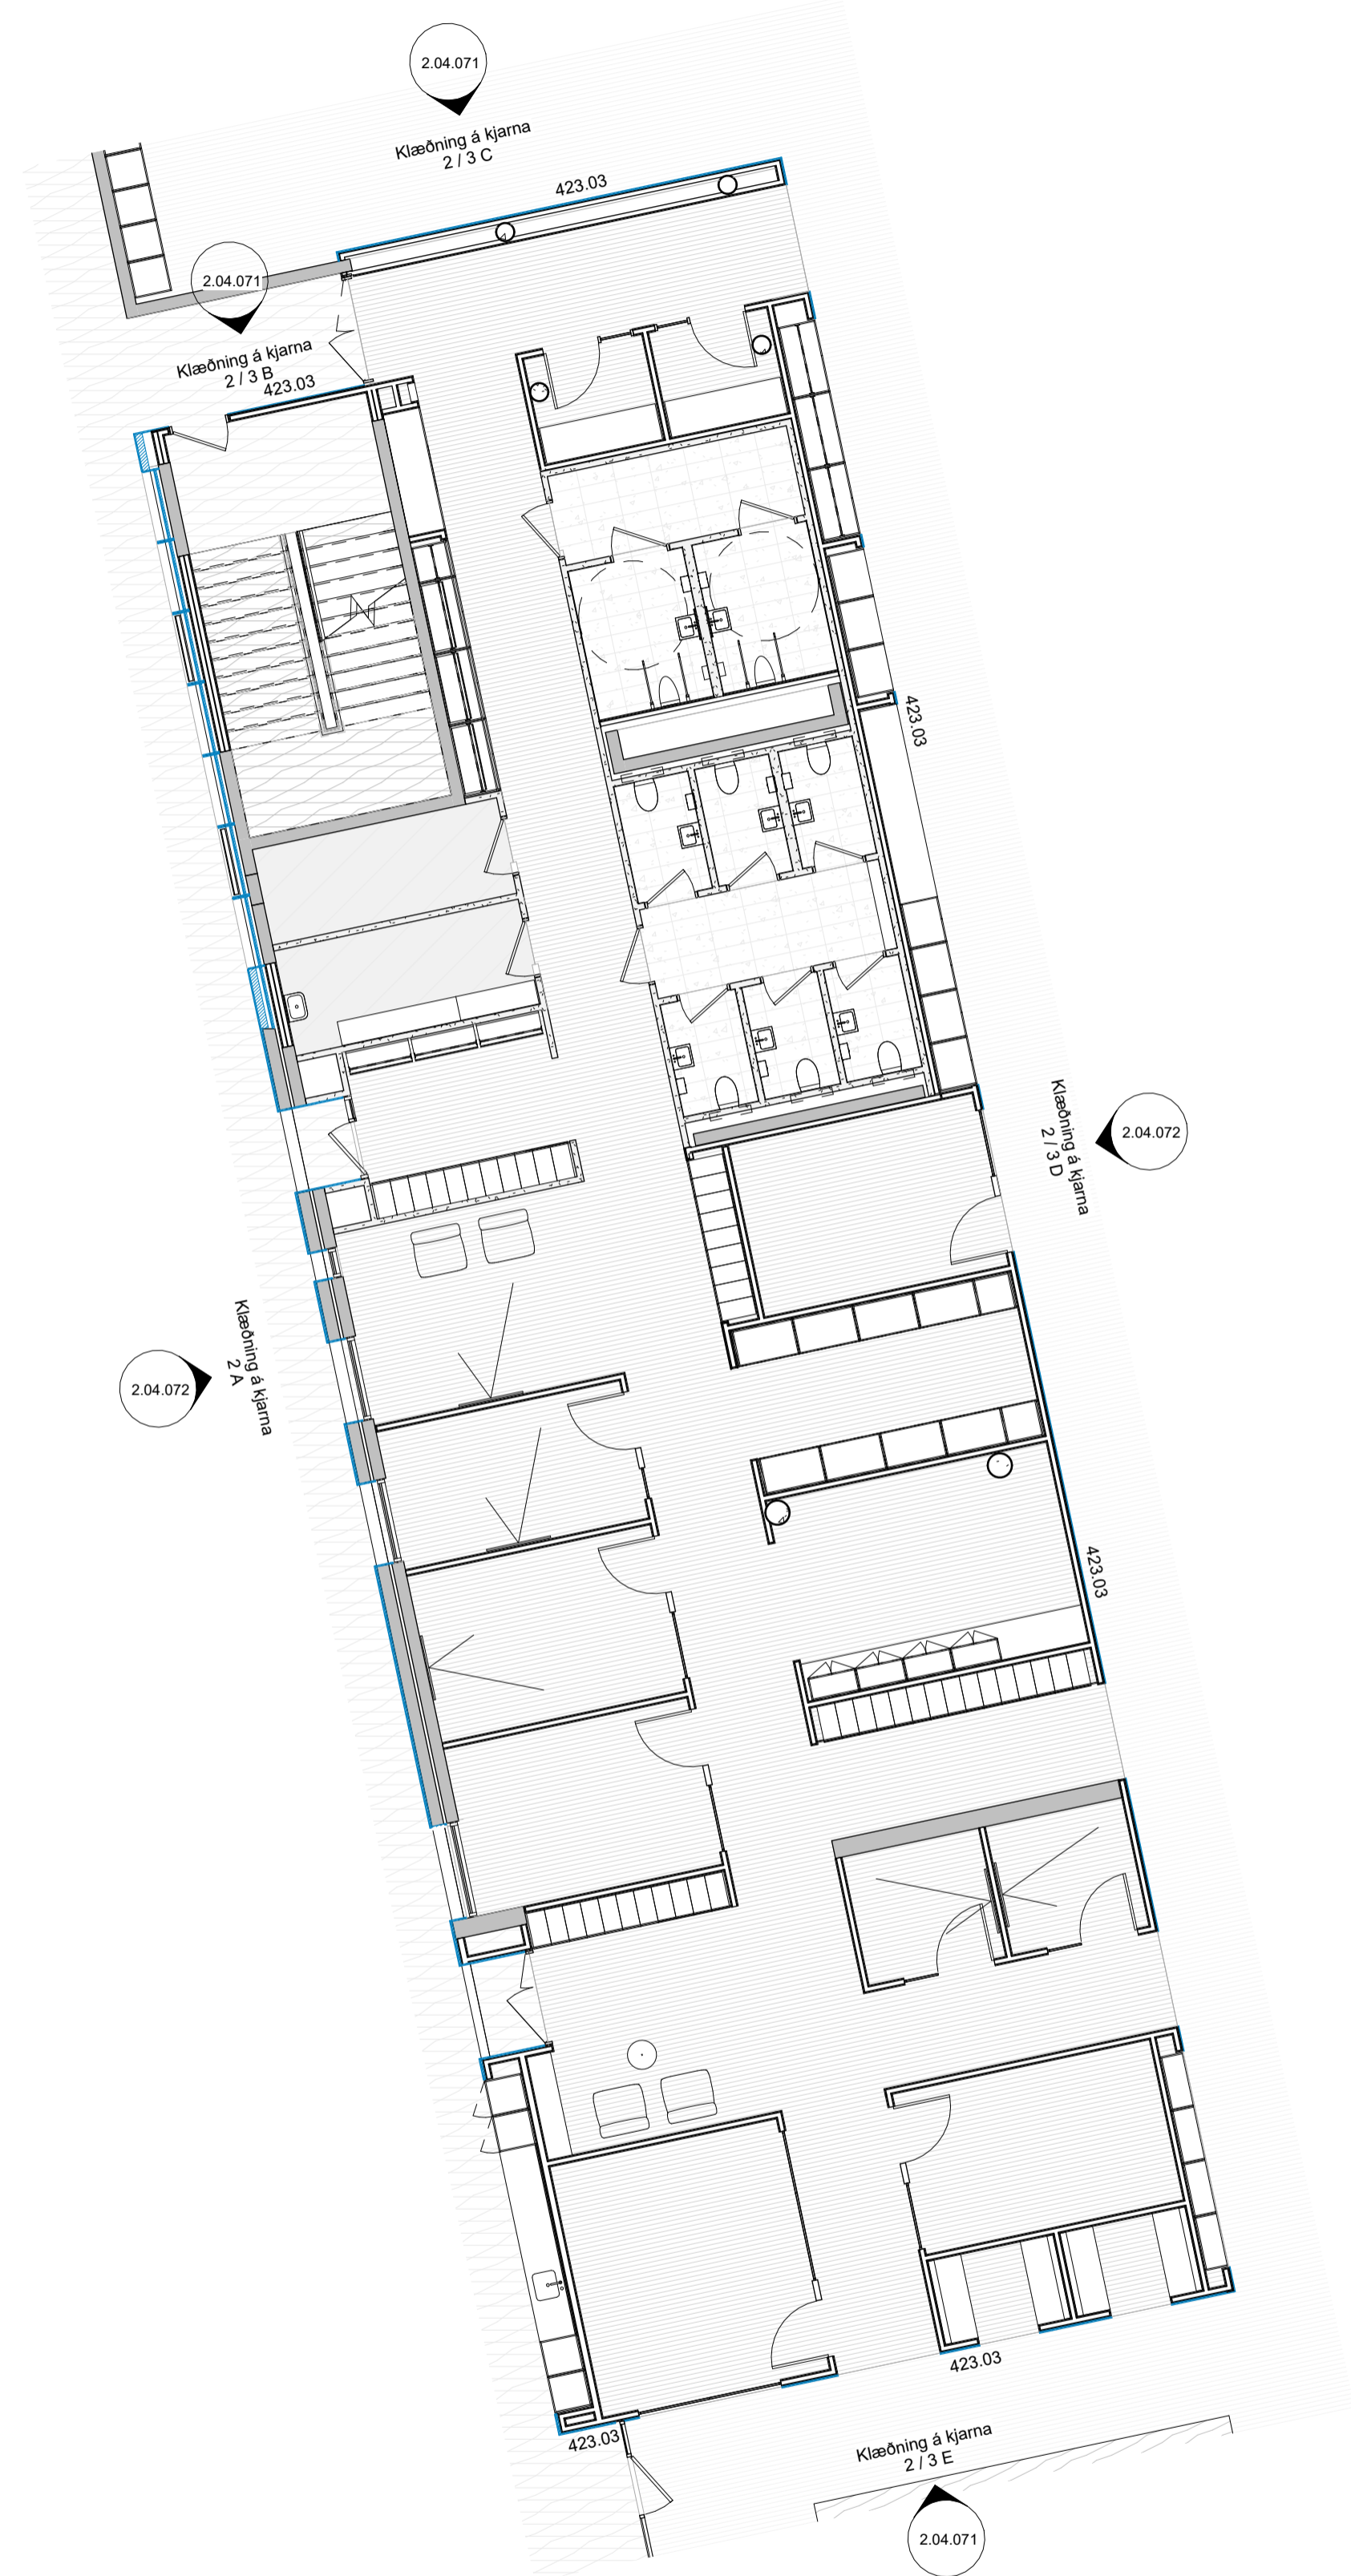



2. hæð  
17,505 m

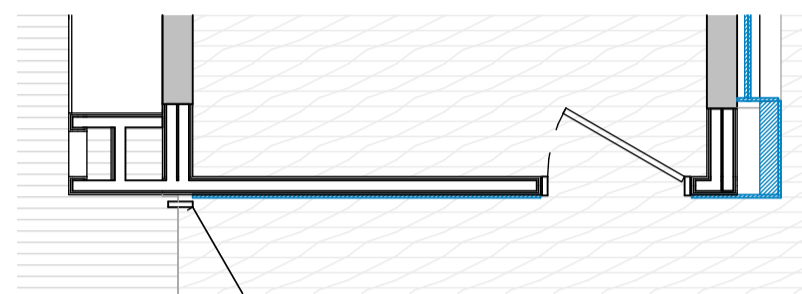

Klæðning á kjarna 2 / 3 B  
1 : 50

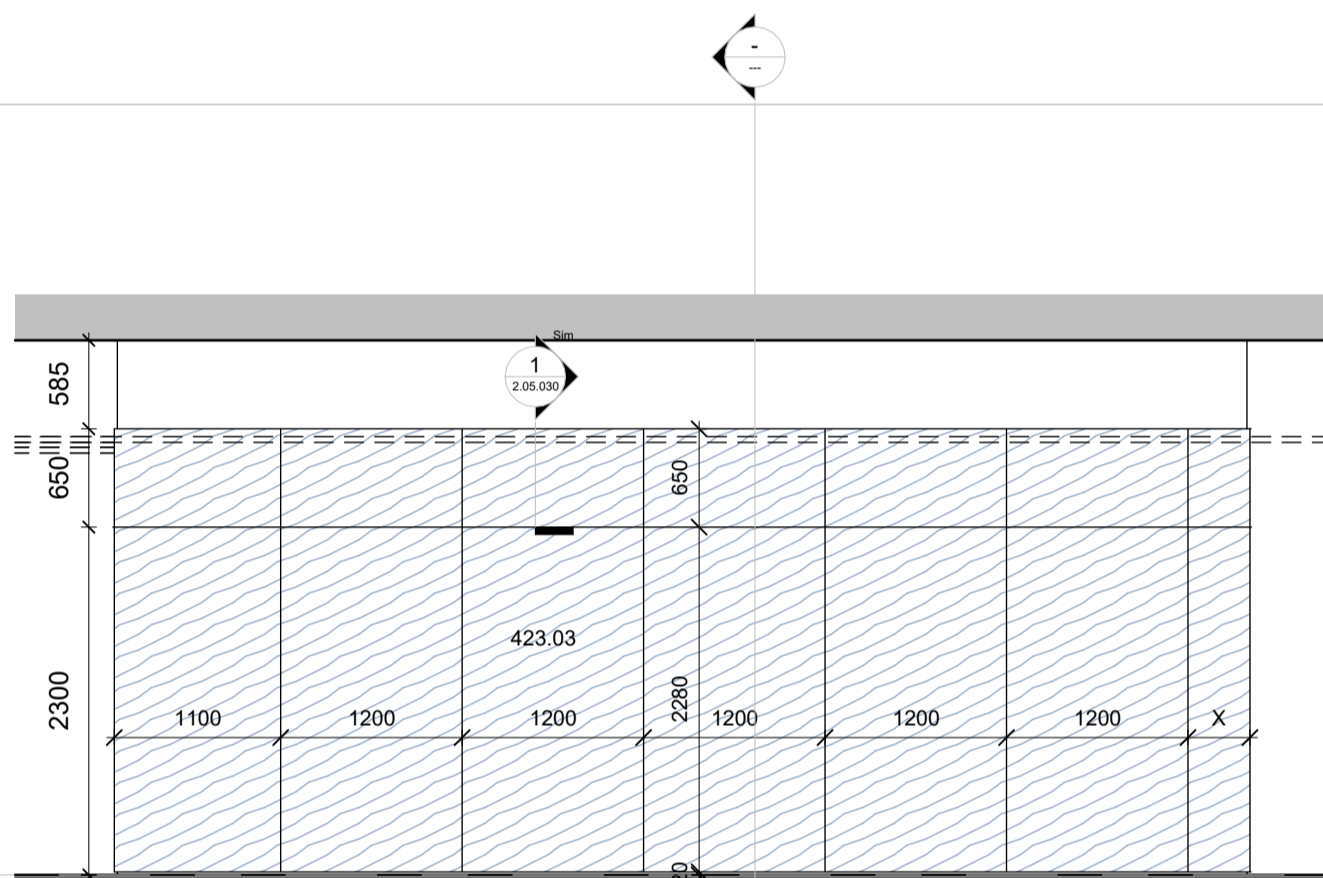

Klæðning á kjarna 2 / 3 C  
1 : 50

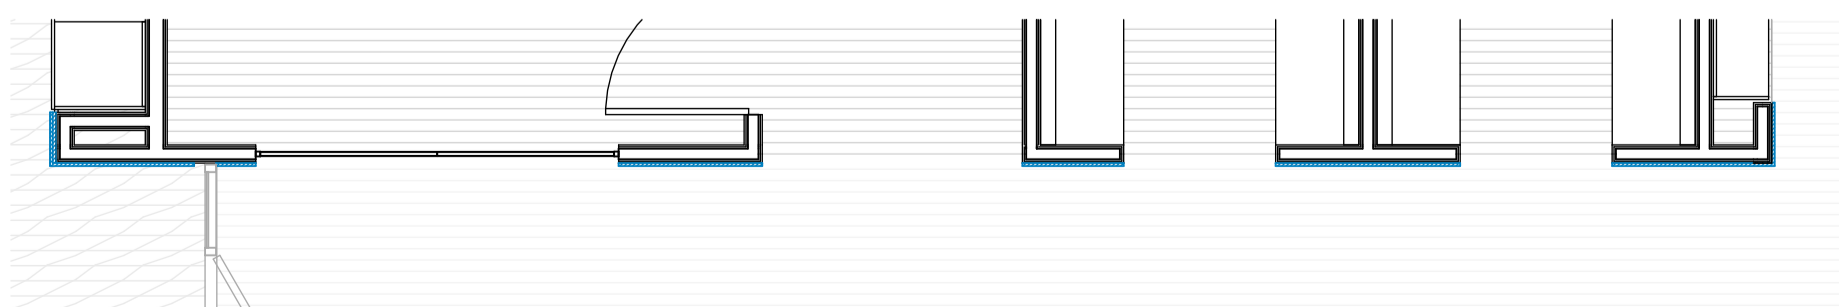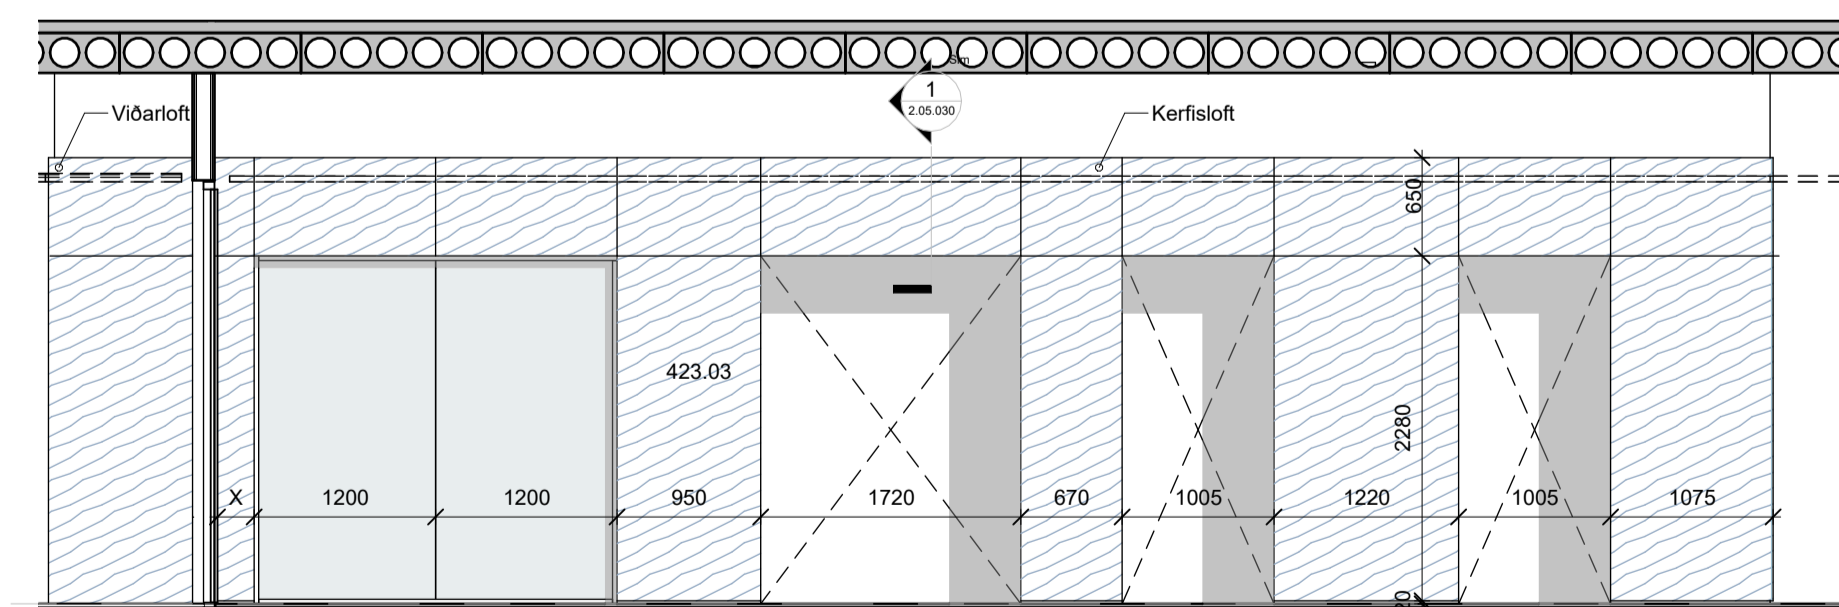

Klæðning á kjarna 2 / 3 E  
1 : 50

Útg.	Dags.	Skýring	Br.afr.
D	04.03.2024	Ymsar lagf. Þenslufuga 1. hæð, loft 351.41, hringhurð.	ITH
C	12.02.2024	Ymsar lagf. Breyt. á innréttingum OL	ITH/S OL
B	22.12.2023	Ymsar lagfæringar	ITH
A	07.11.2023	Veggáferðaplan, loftaplan, klæðningar, lagfæringar	ITH

Verkefni: **Icelandair - höfuðstöðvar**

Flugvellir 1 - 220 HFJ

Verkluti: **Víðarklæðning, kjarni 2.-3. hæð**

Teikninganúmer: **2.04.071**

Verknúmer: **21095**

Staðgreinir: **2398-0010**

Landnúmer: **222263**

Matshluti: **01**

Mælikvarði: **As indicated**

Aðalhönnuður / Hönnunartjóri: **SH / BA**

Teiknað af: **AS**

Yfirráð af: **GKS**

Dagsetning: **04.03.2024**

Útgáfa: **D**



Samþykkt:

**ARKPING | nordic**

HALLARMÚLI 4 - REYKJAVÍK 570 5700 - arkthing@arkthing.is - www.arkthing.is  
SIGURDUR HALLGRÍMSSON, 170753-3139 ARKITEKT  
BIRKIR ÁRNASON, 200787-3159 BYGG.FR.  
HALLUR KRISTMUNDSSON, 220573-3899 BYGG.FR.  
HELGI MAR HALLGRÍMSSON, 210279-3429 ARKITEKT

Oli máli takist/staðfærís á staðnum áður en smíði hefst.  
Misræmi í teikningum skal tafarlaust tilkynna hönnuðum.  
Teikningar arkitekta skal lesa með teikningum meðhönnuða.


LYKILMYND:

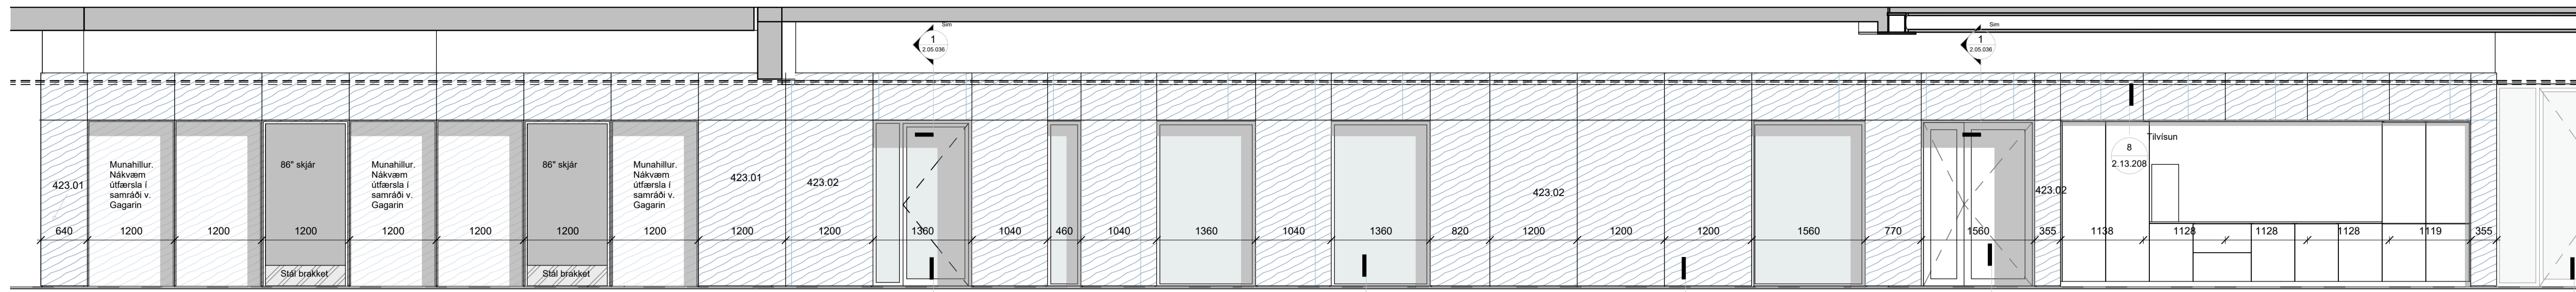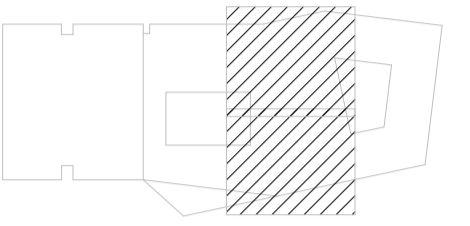

2. Hæð  
17,505 m

Klæðning á kjarna 2 A

1:50

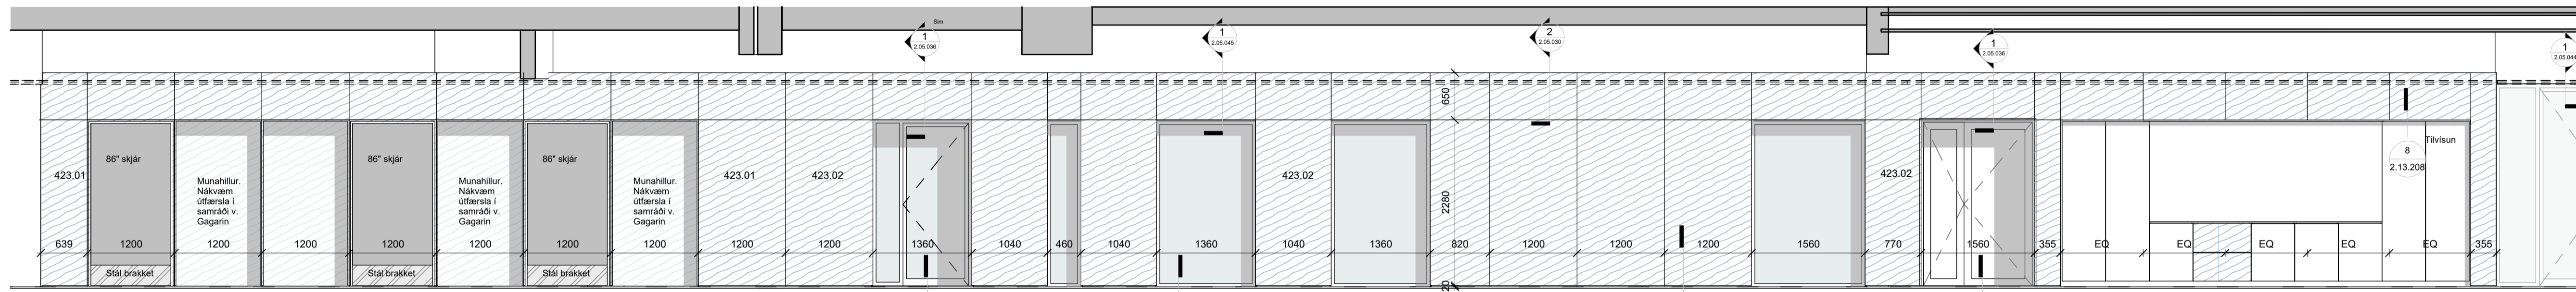

3. Hæð  
21,385 m

Klæðning á kjarna 3 A

1:50

Byggingahlutaskrá	
Nr.	Lýsing
423.01	Viðarklæðning með dökkbláum askspón - klæðningu breytt í brunaflokk 2 - 16mm spónlagður krossviður, límdur á gipsplötu - 12,5mm gipsplata - 95mm blökkgrind
423.02	Viðarklæðning með dökkbláum askspón - klæðningu breytt í brunaflokk 2 - 16mm spónlagður krossviður, límdur á timburleiðara - 20mm timburleiðarar
423.03	Viðarklæðning með dökkbláum askspón - klæðningu breytt í brunaflokk 2 - 16mm spónlagður krossviður - límdur á undirlag

Útg.	Dags.	Skýring	Br. af:
E	26.03.2024	Ymsar lagf.	1TH
D	04.03.2024	Ymsar lagf. Þenslufluga 1. hæð, loft 351.41, hringhurð.	1TH
C	12.02.2024	Ymsar lagf. Breyt. á innréttingum	1TH/S
B	22.12.2023	Ymsar lagfæringar	1TH
A	07.11.2023	Veggáferðaplán, loftaplán, klæðningar, lagfæringar	1TH

Verkefni: **Icelandair - höfuðstöðvar**

Flugvelli 1 - 220 HFJ

Verkhúti: **Viðarklæðning, kjarni 2.-3.hæð**

Teikninganúmer: **2.04.072**

Verknúmer: **21095**

Staðgreinir: **2398-0010**

Landnúmer: **222263**

Matshluti: **01**

Mælikvarði: **1:50**

Aðalhönnuður / Hönnunartjóni: **SH / BA**

Teiknað af: **AS**

Yfirfarð af: **GKS**

Dagsetning: **26.03.2024**

Útgáfa: **E**

Samþykkt:

**ARKPING | nordic**


HALLARMÚLI 4 - REYKJAVÍK 570 5700 - arkthing@arkthing.is - www.arkthing.is

SIÐURDUR HALLGRÍMSSON, 170753-3139 ARKITEKT  
BIRKIR ARNASON, 200787-3159 BYGG.FR.  
HELGI MAR HALLGRÍMSSON, 220573-3899 BYGG.FR.  
210279-3429 ARKITEKT

HÖNNUNUR ÁSKULUR BER ALIAN RETT A TÖNNUNUM - FJÓLFOLDUN ER HÁB ÞRIFLEGGI SAMÞYKKT


Klæðning á kjarna 2 / 3 D - 2. hæð

1:50

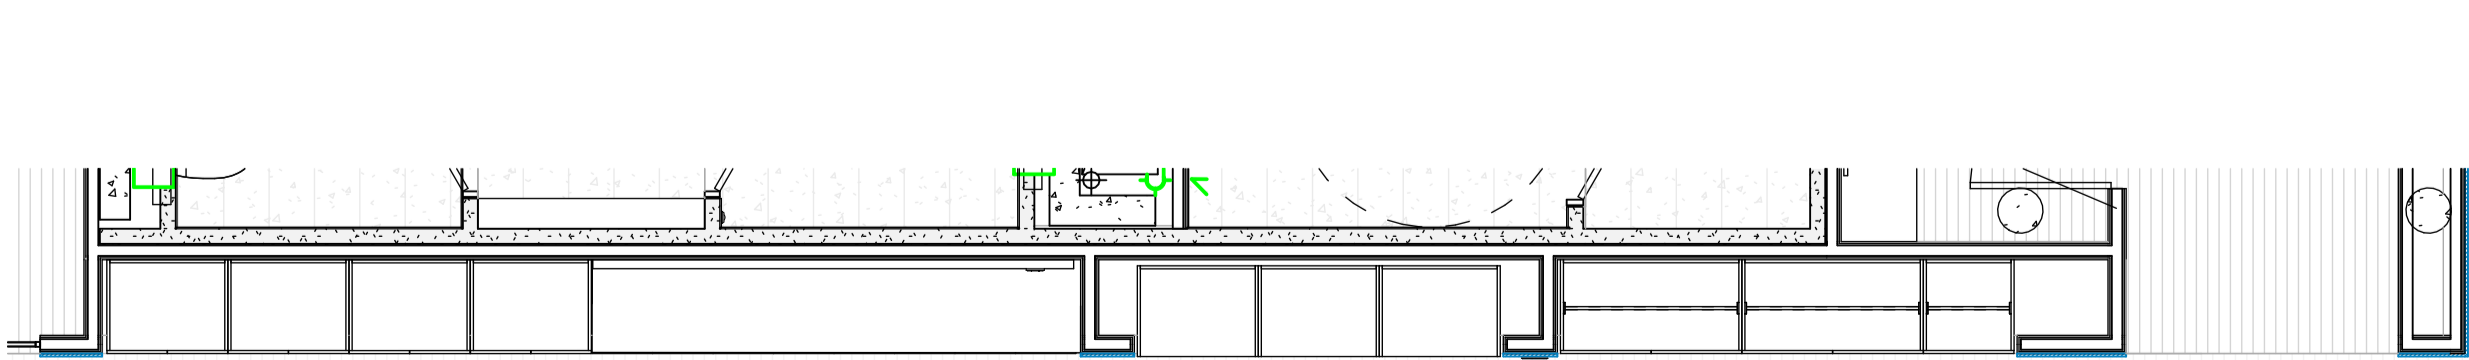

Klæðning á kjarna 2 / 3 D - 3. hæð


1:50

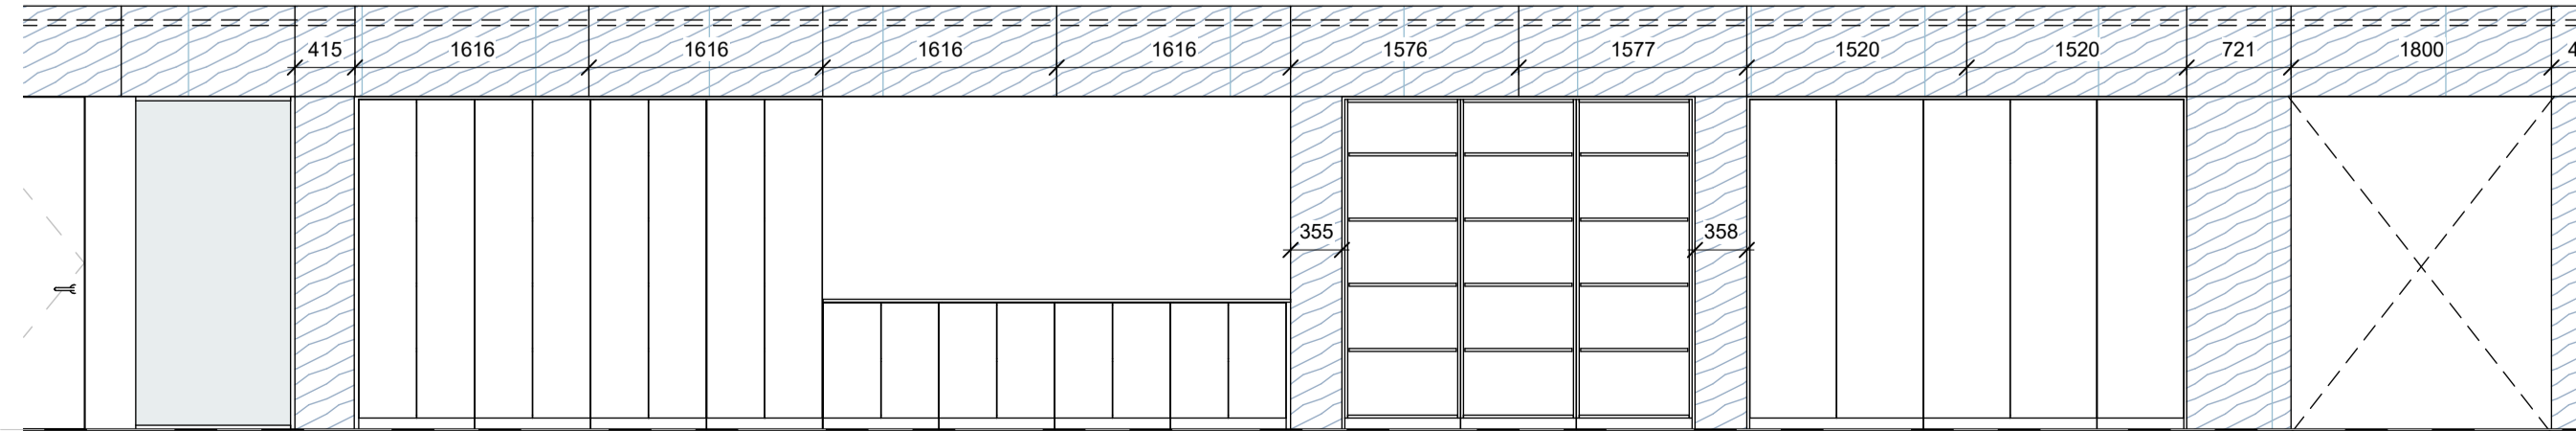


Klæðning á kjarna 2 / 3 D - 3. hæð

1:50


Öll mál takist/staðfærís á staðnum áður en smíði hefst. Misræmi í teikningum skal tafarlaust tilkynna hönnuðum. Teikningar arkitekta skal lesa með teikningum meðhönnuða.

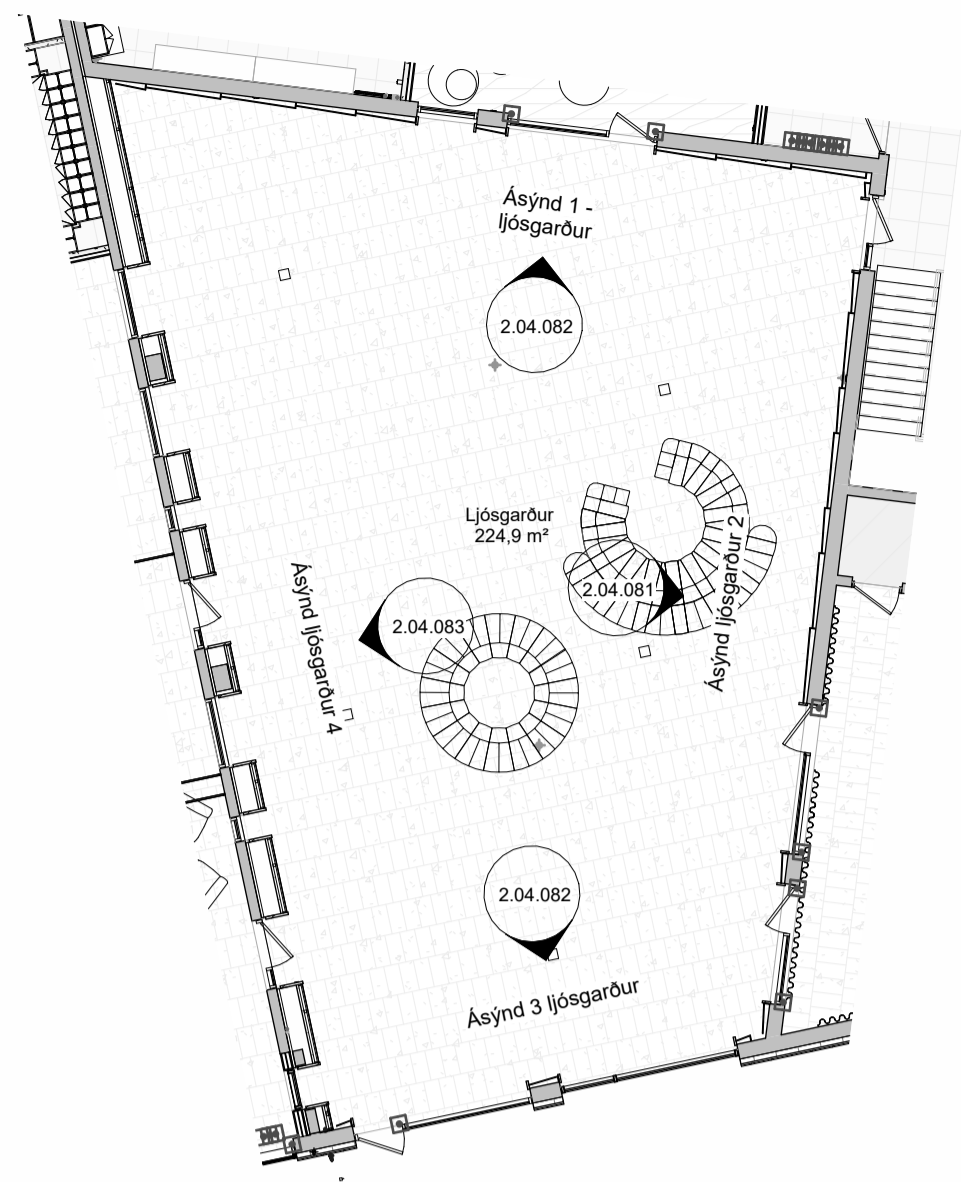


Ljósgarður klæðning lárétt deili  
1: 150

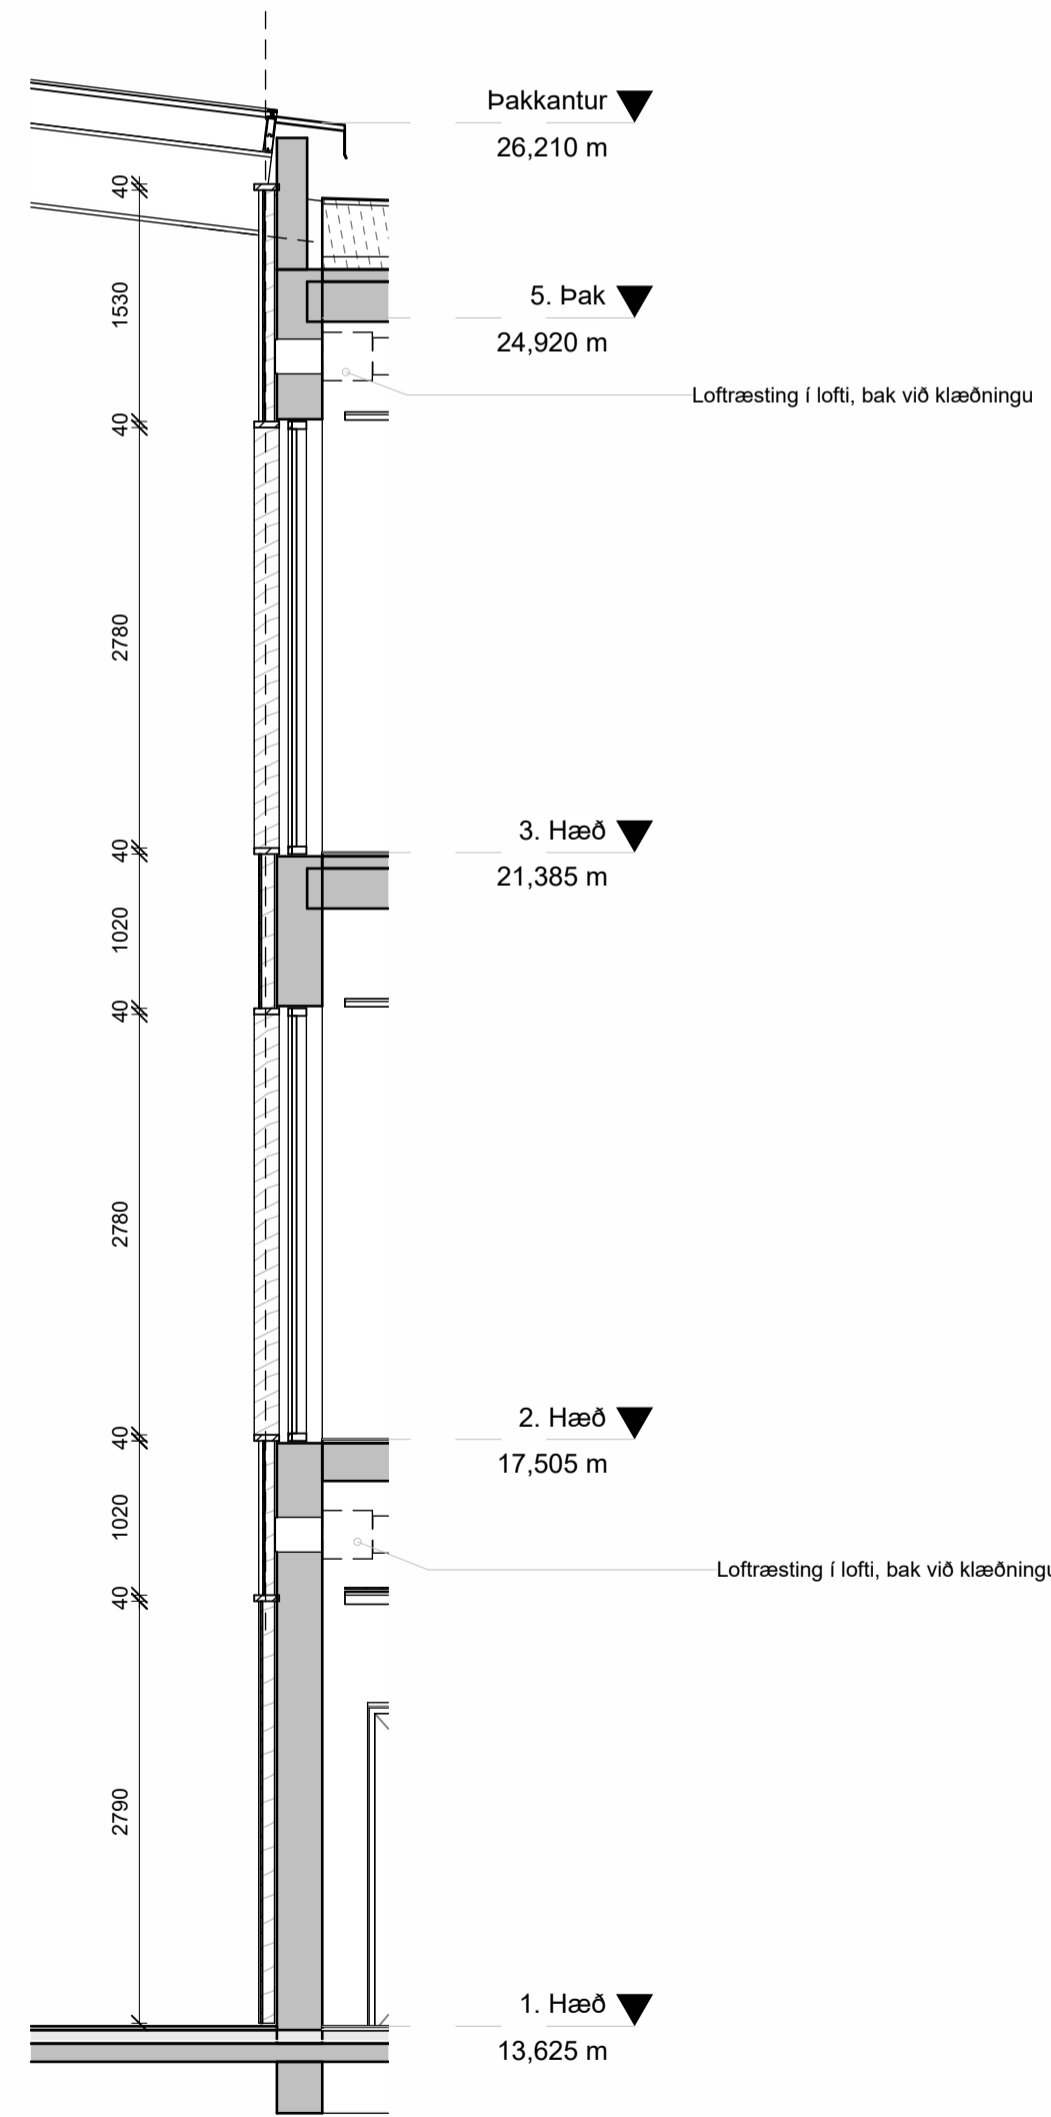

Snið ljósgarður klæðning  
1: 50

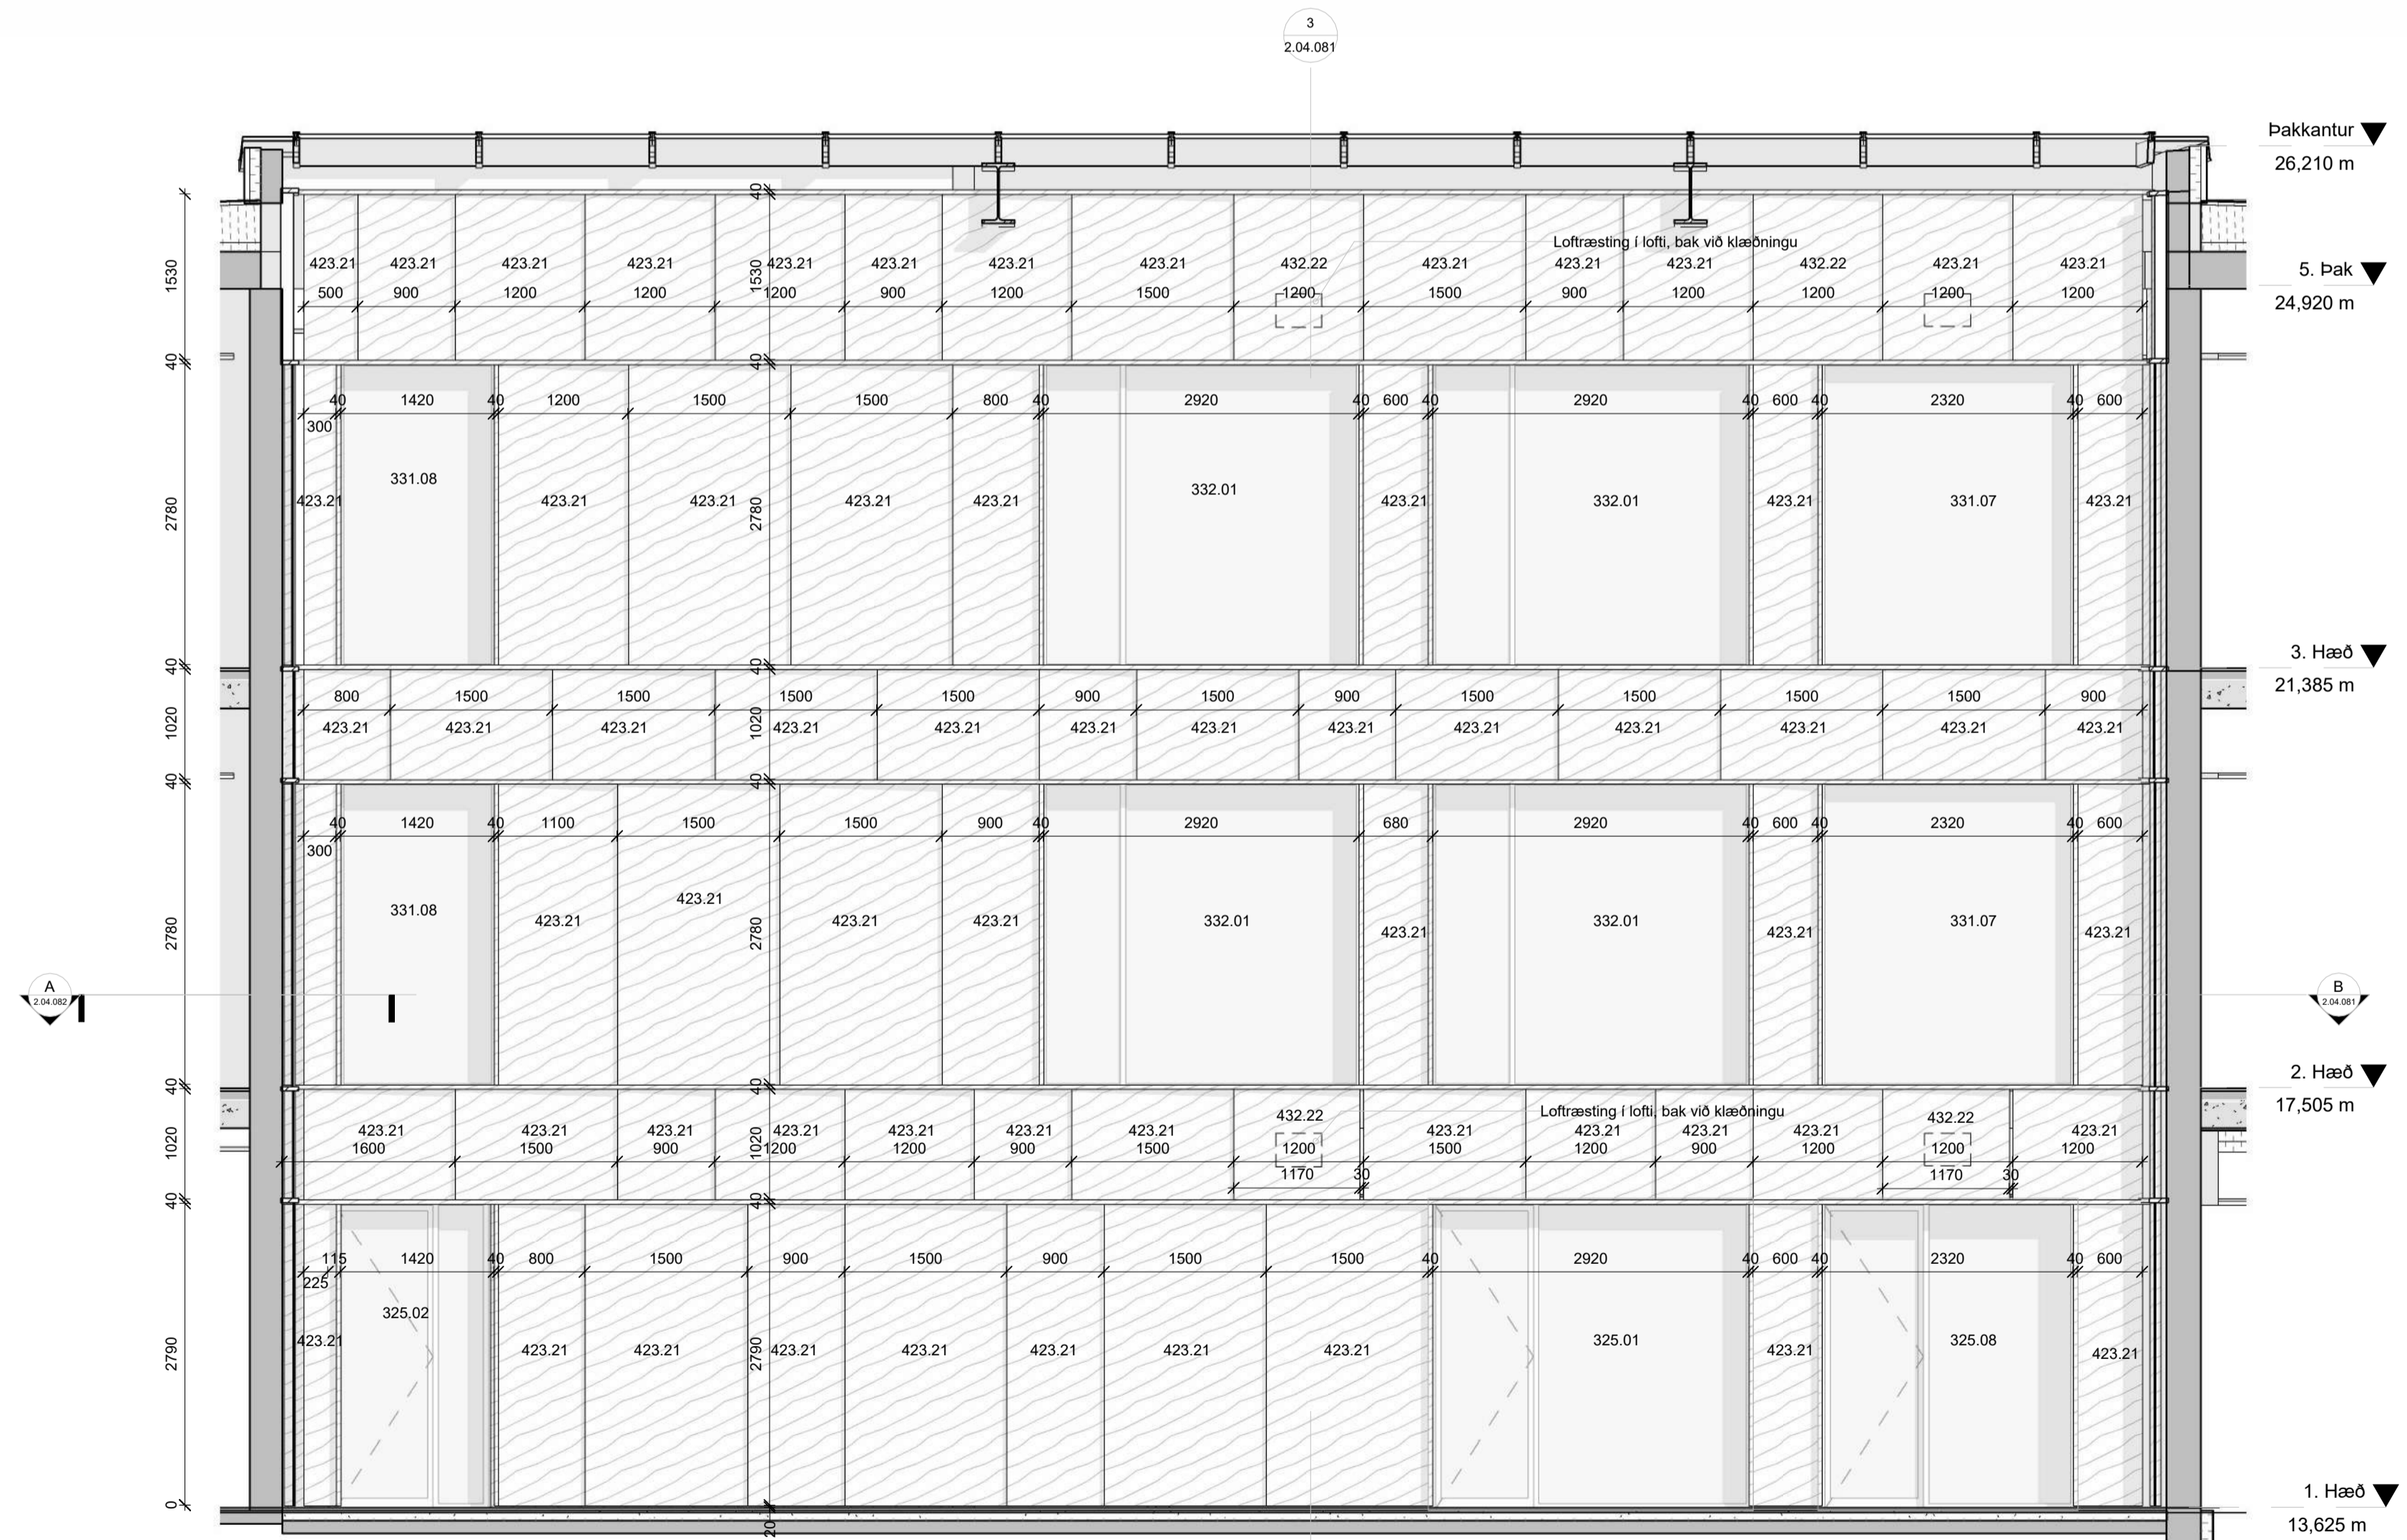

2 Ásýnd ljósgarður 2  
1: 50

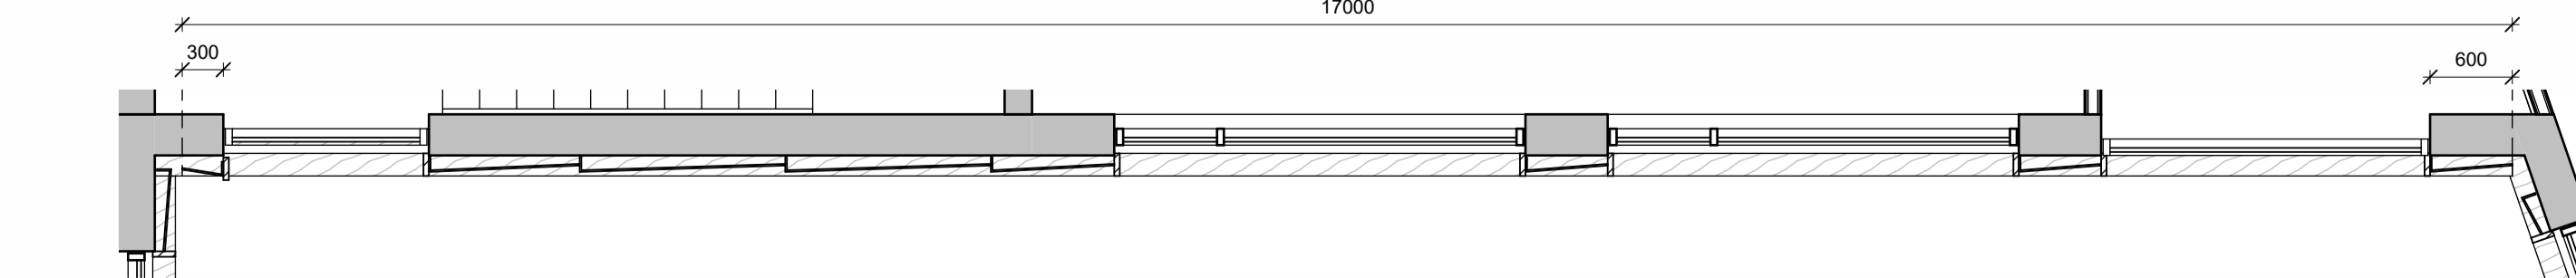

B Lárétt snið B  
1: 50

Byggingahlutaskrá	
Nr.	Lýsing
325.01	Glerhurð með hliðargleri - 3000x2890 HH=1000 AH=2000 Vinstri opnun
325.02	Glerhurð með hliðargleri - 1500x2890 HH=1000 AH=500 Hægri opnun E30-CS
325.08	Glerhurð með hliðargleri - 2400x2200 HH=1000 AH=1400 Hægri opnun
331.07	2370x2860
331.08	1470x2860 E30
332.01	2970x2860
423.21	Váðarklæðning með hvíttuðum askapón, skáskötinn, gátadúr -1500mm / 1200mm / 900mm / 600 stærðir -15mm Spónlagður krossvöður gátadúr -50mm steinullareinangrun, 30kg/m3 - timburgrind
423.31	Móskvateygð stálklæðning, duflökkuð hvít -5mm stálklæðning með upphengiklemmum -Skadartilga XS frá Fratelli Mariani -50mm upphengikerfi 45mm steinullareinangrun, með trefjadúk steinull fest og skorubú í 45mm álgrind, fest á steypu
432.22	

A	22.12.2023	Ymsar lagfæringar	ITH
Útg.	Dags.	Skýring	Br.af:

Verkefni: **Icelandair - höfuðstöðvar**

Flugvelli 1 - 220 HFJ

Verkhli: **Váðarklæðning ljósgarður, ásýnd 2**

Teikningunúmer: **2.04.081**

Verknúmer: **21095**

Staðgreinir: **2398-0010**

Landnúmer: **222263**

Matshluti: **01**

Mælikvarði: **As indicated**

Aðalhönnuður / Hönnunartjóri: **SH / BA**

Teiknað af: **GKS**

Yfirfarð af: **GKS**

Dagsetning: **22.12.2023**

Útgáfa: **A**

Samþykkt:

**ARKPING | nordic**  
HALLARMÚLI 4 - REYKJAVÍK 570 5700 - arkthing@arkthing.is - www.arkthing.is


SIGURDUR HALLGRÍMSSON, 170753-3139 ARKITEKT  
BIRKIR ARNASON, 200787-3159 BYGG.FR.  
HALLUR KRISTMUNDSSON, 220573-3899 BYGG.FR.  
HELGI MAR HALLGRÍMSSON, 210279-3429 ARKITEKT

HÖNNUNUR ÁSKULUR BER ALLAN RETT A TÖNNINGUM - FÖLDFÖLUN ER HÁÐ BIRRELEGU SAMÞYKKT




Öll máli takist/staðfærís á staðnum áður en smíði hefst.  
Misræmi í teikningum skal tafarlaust tilkynna hönnuðum.  
Teikningar arkitekta skal lesa með teikningum meðhönnuða.


Byggingahlutaskrá	
Nr.	Lýsing
423.21	Viðarklæðning með hvíttuðum askspón, skáskotinn, gataður -150mm / 1200mm / 900mm / 600 stærðir - 15mm spónlagður krossviður gataður -50mm steinullareinangrun, 30kg/m3 - timburgrind
423.22	Viðarklæðning með hvíttuðum askspón, skáskotinn, gataður -einingar fyrir framan loftræstir -150mm / 1200mm / 900mm / 600 stærðir - 15mm spónlagður krossviður gataður - timburgrind

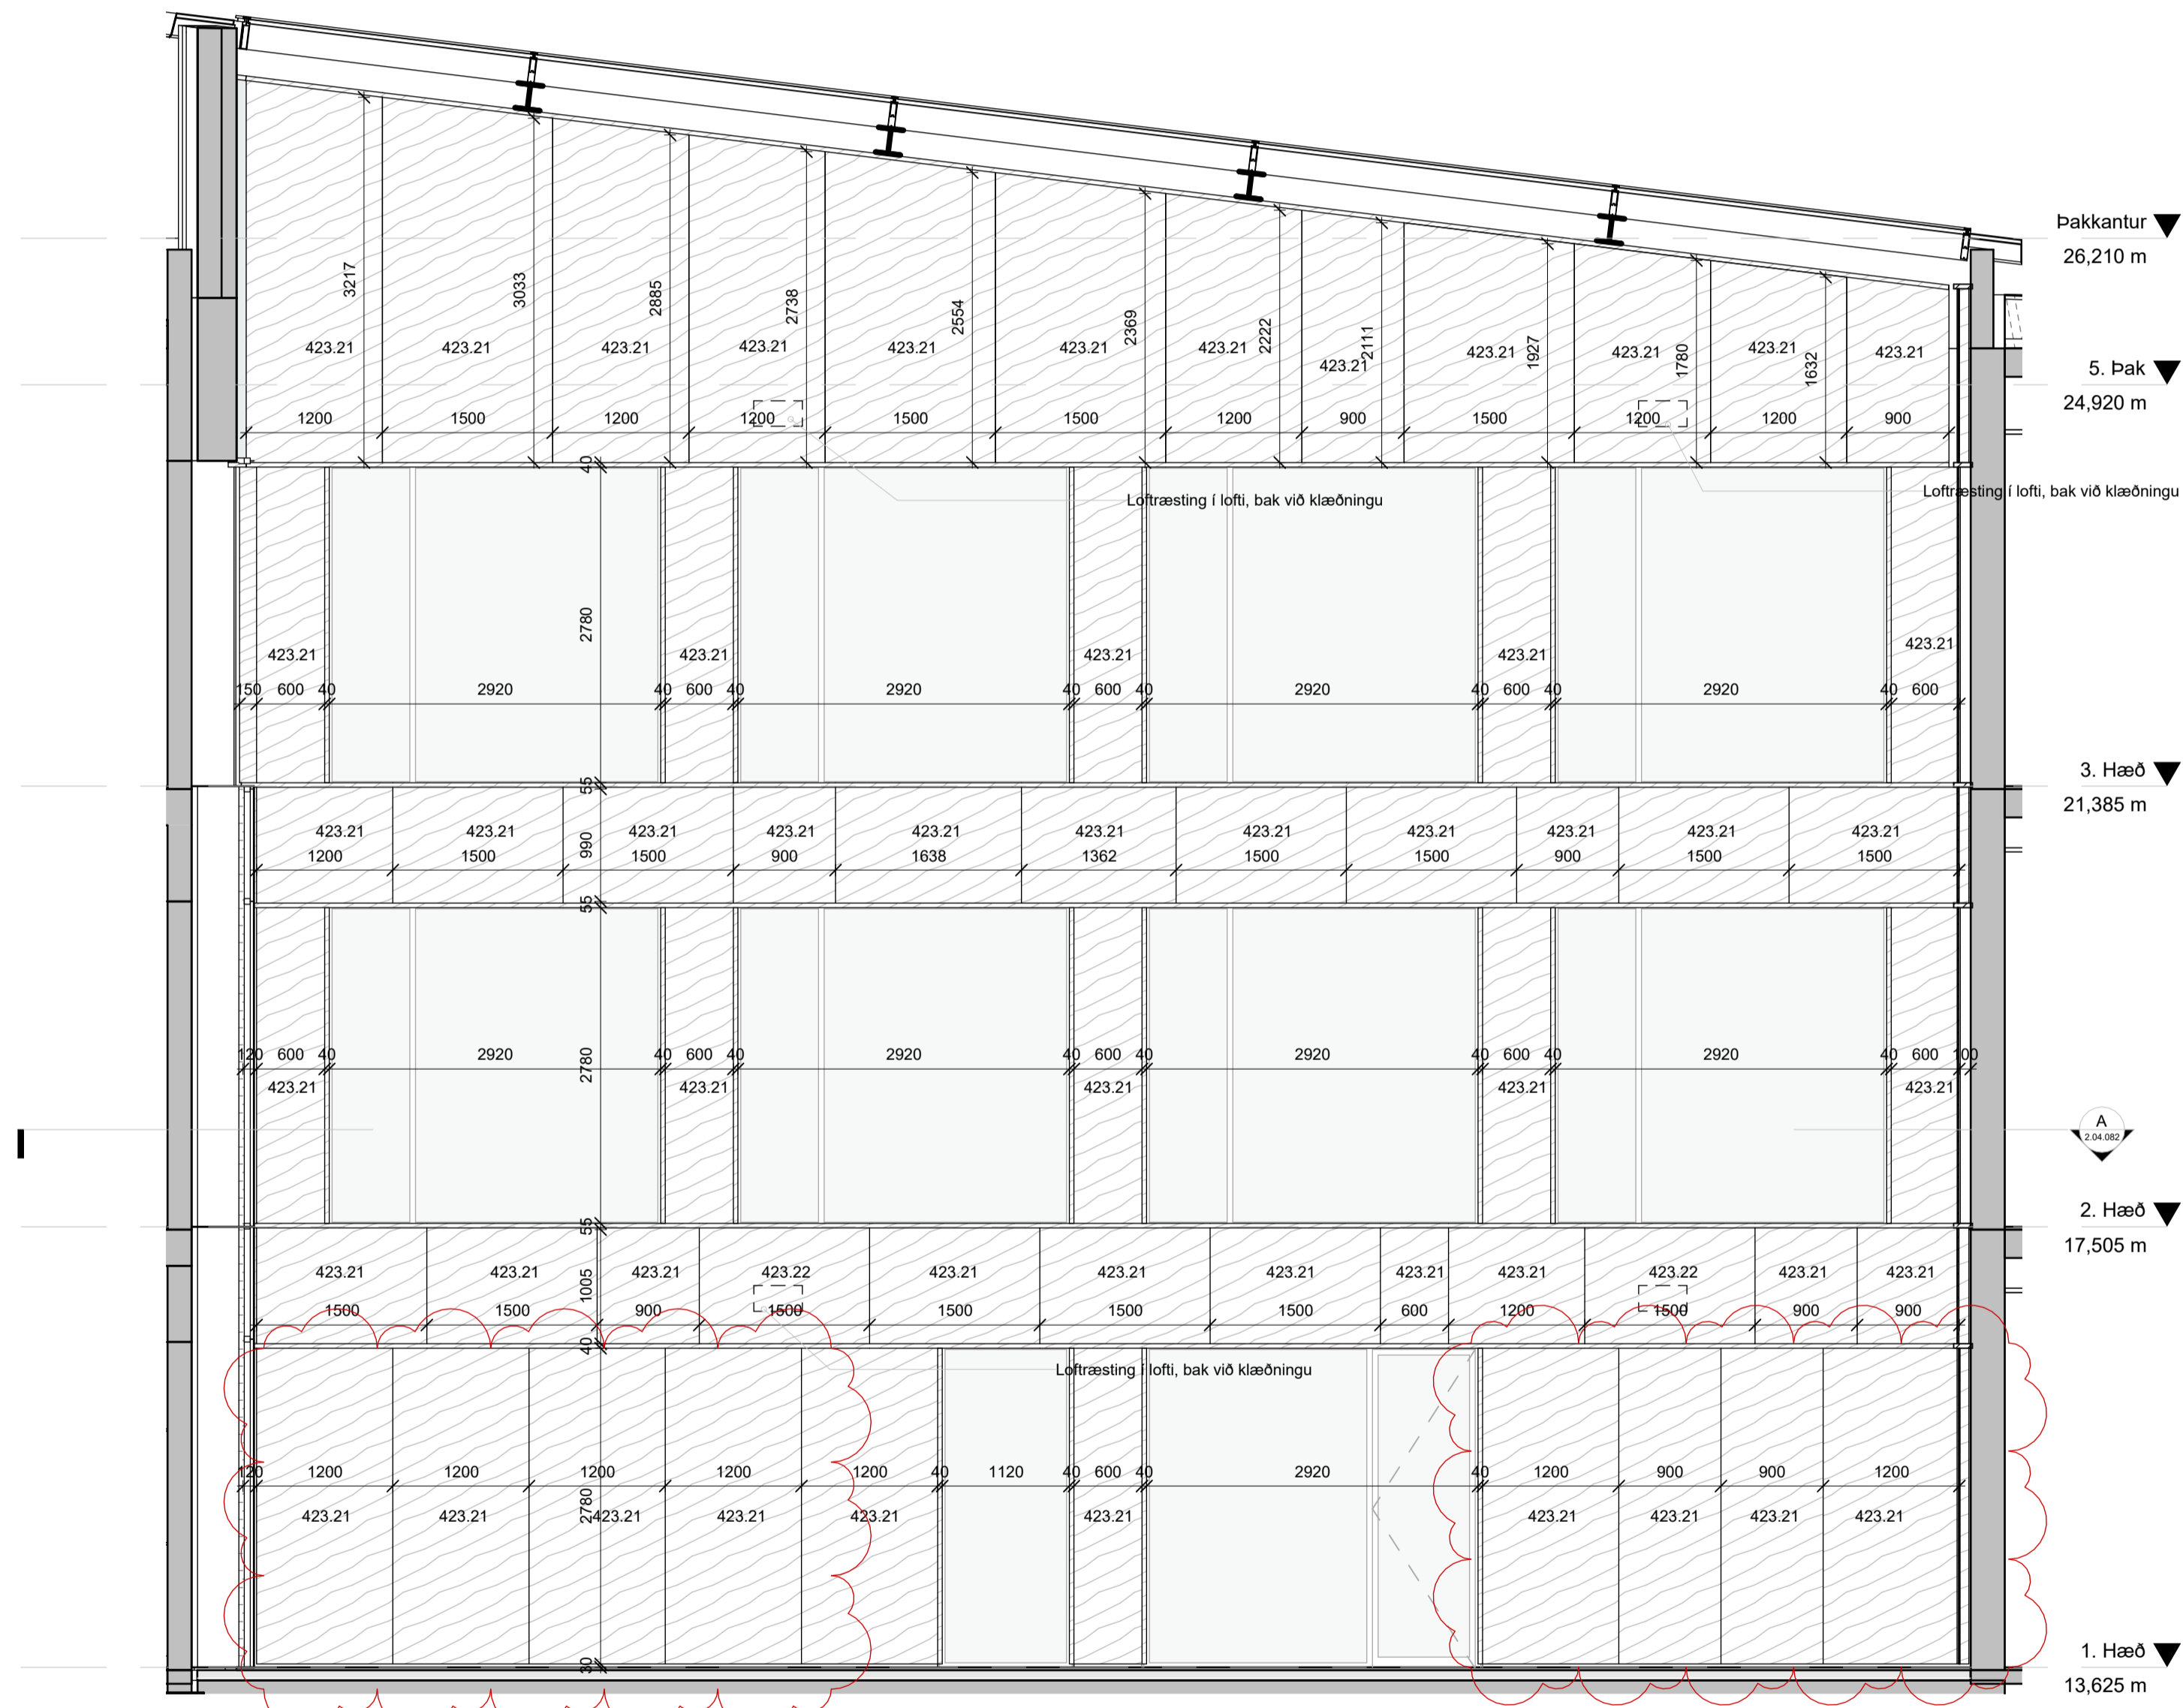


1 Ásýnd 1 - ljósgarður  
1:50

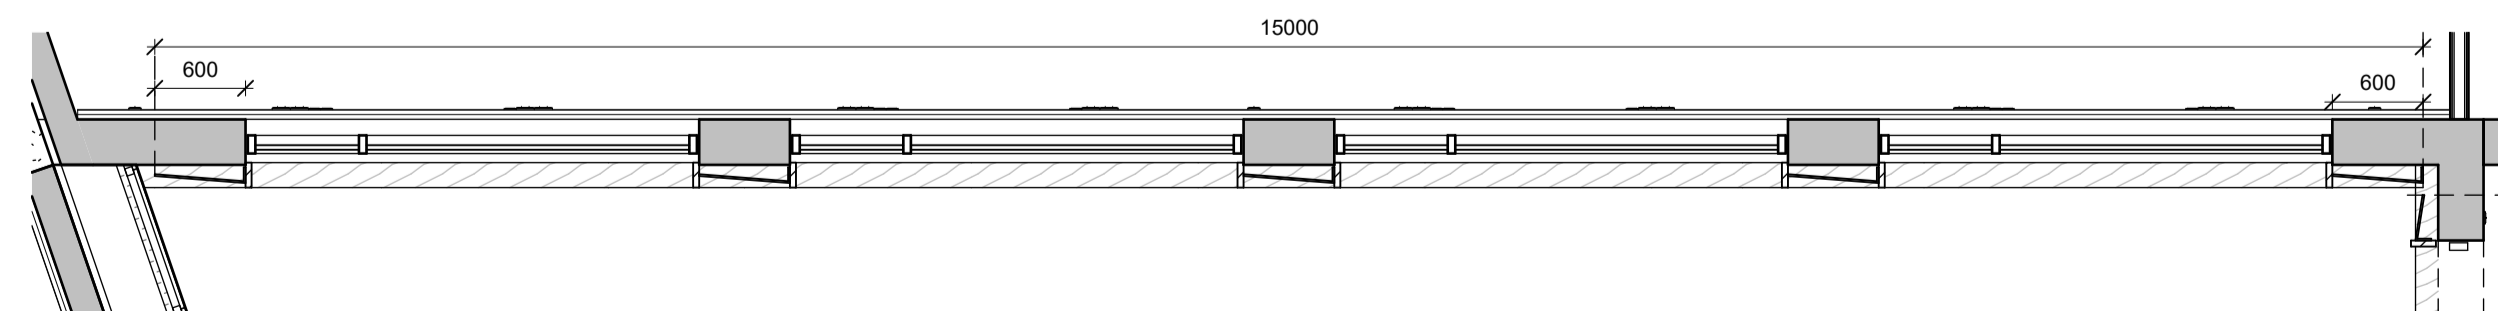

A Lárétt snið A  
1:50

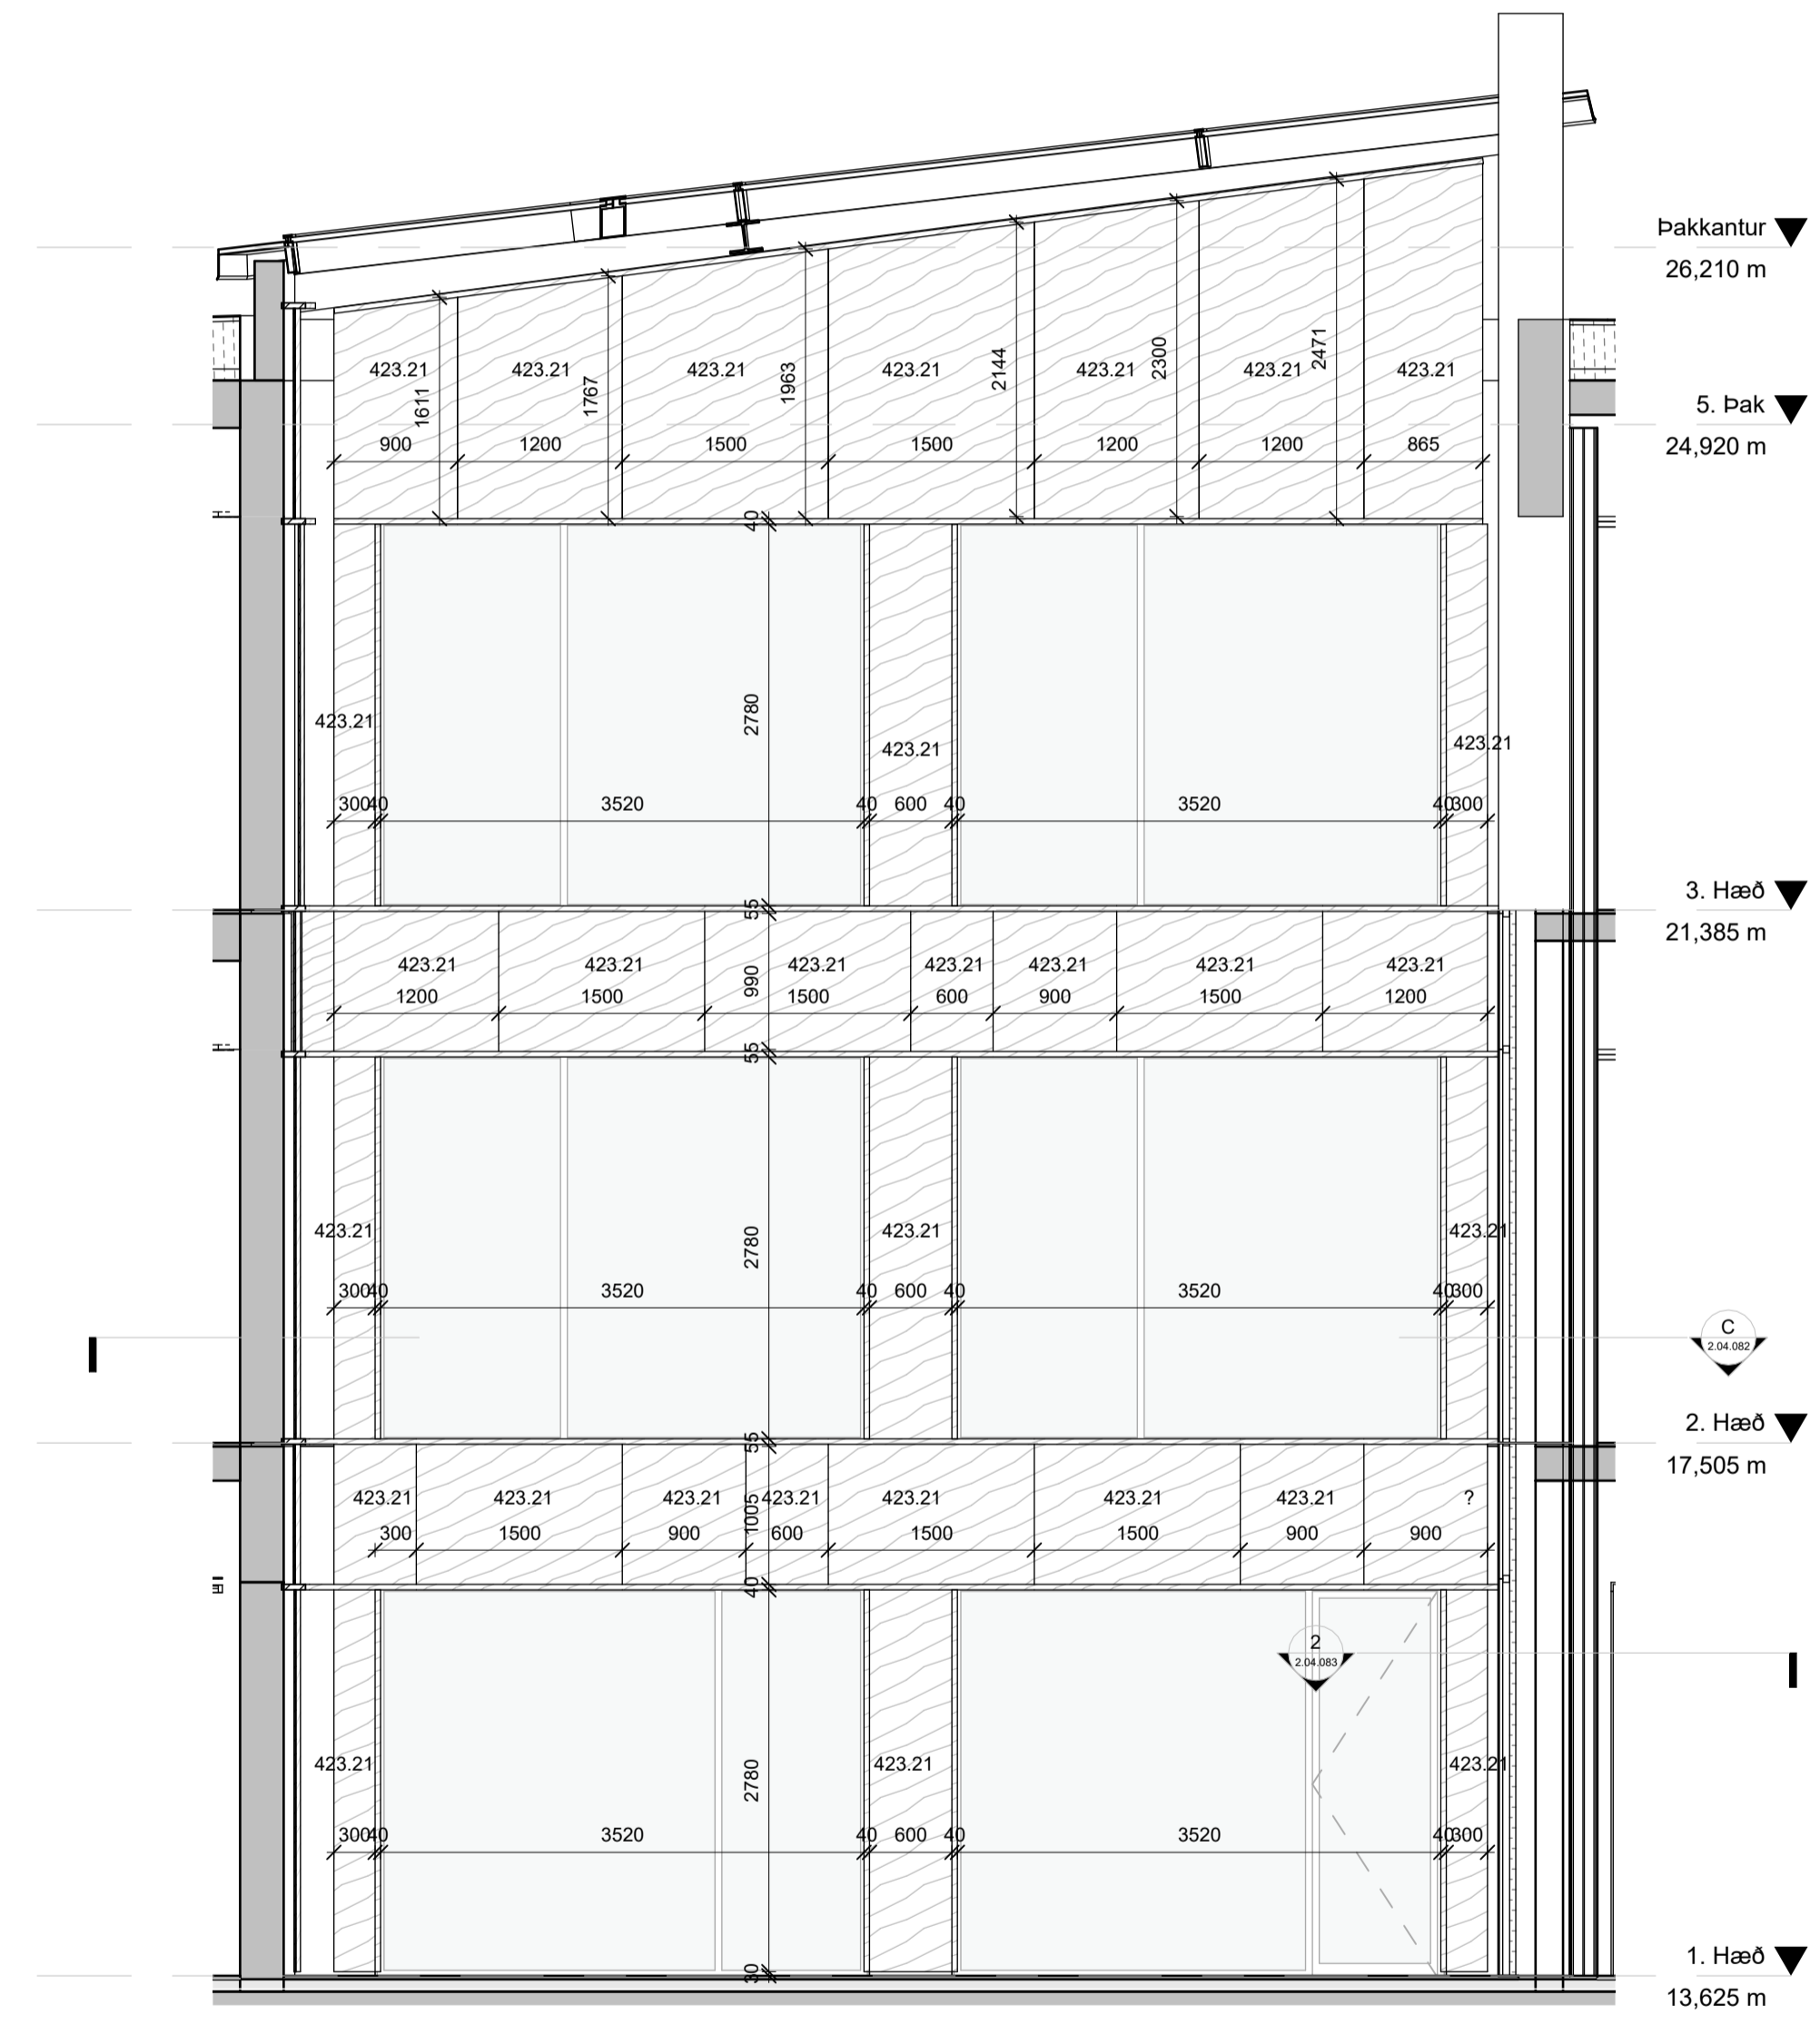

3 Ásýnd 3 ljósgarður  
1:50

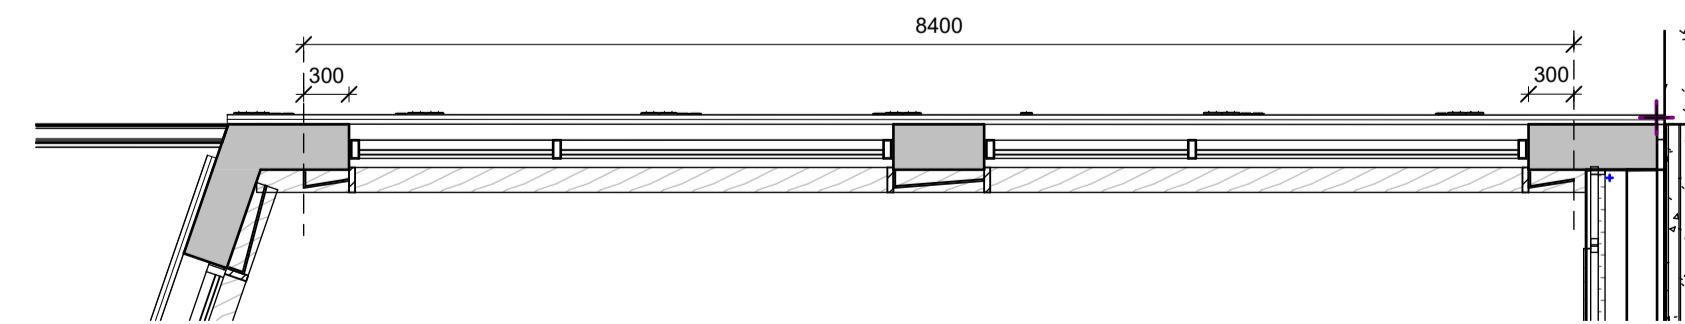

C Lárétt snið C  
1:50

B	26.03.2024	Yrnsar lagf.	ITH
A	22.12.2023	Yrnsar lagfæringar	ITH
Útg.	Dags.	Skýring	Br.raf.

Verkefni: Icelandair - höfuðstöðvar

Flugvellir 1 - 220 HFJ

Viðarklæðning ljósgarður, ásýnd 1 og 3

Teikninganúmer: 2.04.082

Verknúmer: 21095

Staðgreinir: 2398-0010

Landnúmer: 222263

Matshluti: 01

Mælikvarði: 1:50

Aðalhönnuður / Hönnunartjóri: SH / BA

Teiknað af:

Yfirráð af: GKS

Dagsetning: 26.03.2024

Útgáfa: B

Samþykkt:

**ARKPING | nordic**


HALLARMÚLI 4 - REYKJAVÍK 570 5700 - arkthing@arkthing.is - www.arkthing.is

SIGURDUR HALLGRÍMSSON, 170753-3139, ARKITEKT  
BIRKIR ARNASON, 200787-3159, BYGG.FR.  
HALLUR KRISTMUNDSSON, 220573-3899, BYGG.FR.  
HELGI MAR HALLGRÍMSSON, 210279-3429, ARKITEKT


HÖNNUNUR ER ALAN RETT A TEIKNINGUM - FÖLFDUJN ER HÁBIRRELEGU SAMÞYKKT

Öll mál takist/staðfærís á staðnum áður en smíði hefst. Misræmi í teikningum skal tafarlaust tilkynna hönnuðum. Teikningar arkitekta skal lesa með teikningum meðhönnuða.


Byggingahlutaskrá	
Nr.	Lýsing
372.12	Reykfuga í portvegg
423.31	Móskvategg stálklæðning, duftlökuð hvít -5mm stálklæðning með upphengiklemmum -Skadartilga XS frá Fratelli Mariani -50mm upphengikerfi 45mm steinullareinangun, með trefjadúk steinull fest og skorðuð í 45mm álgrind, fest á steypu

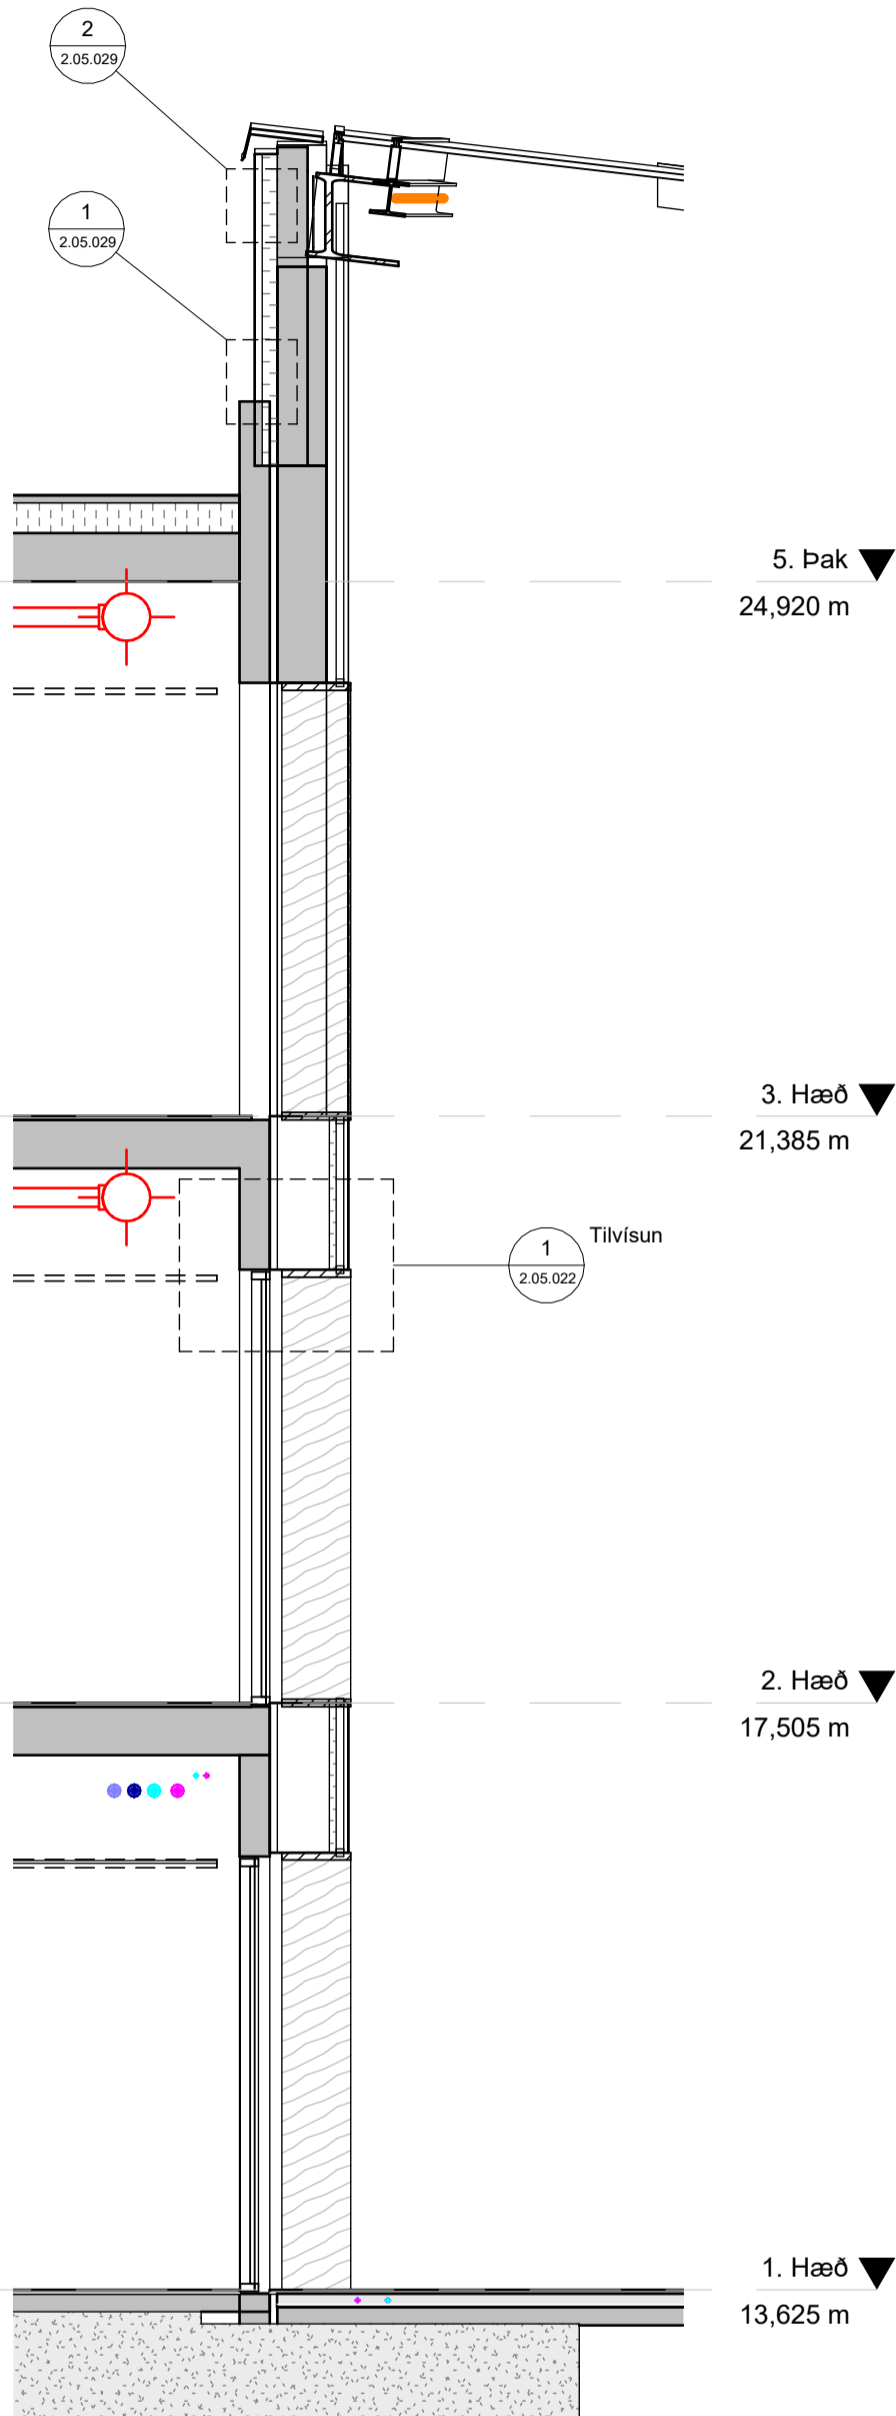

1 Klæðning X snið  
1:50

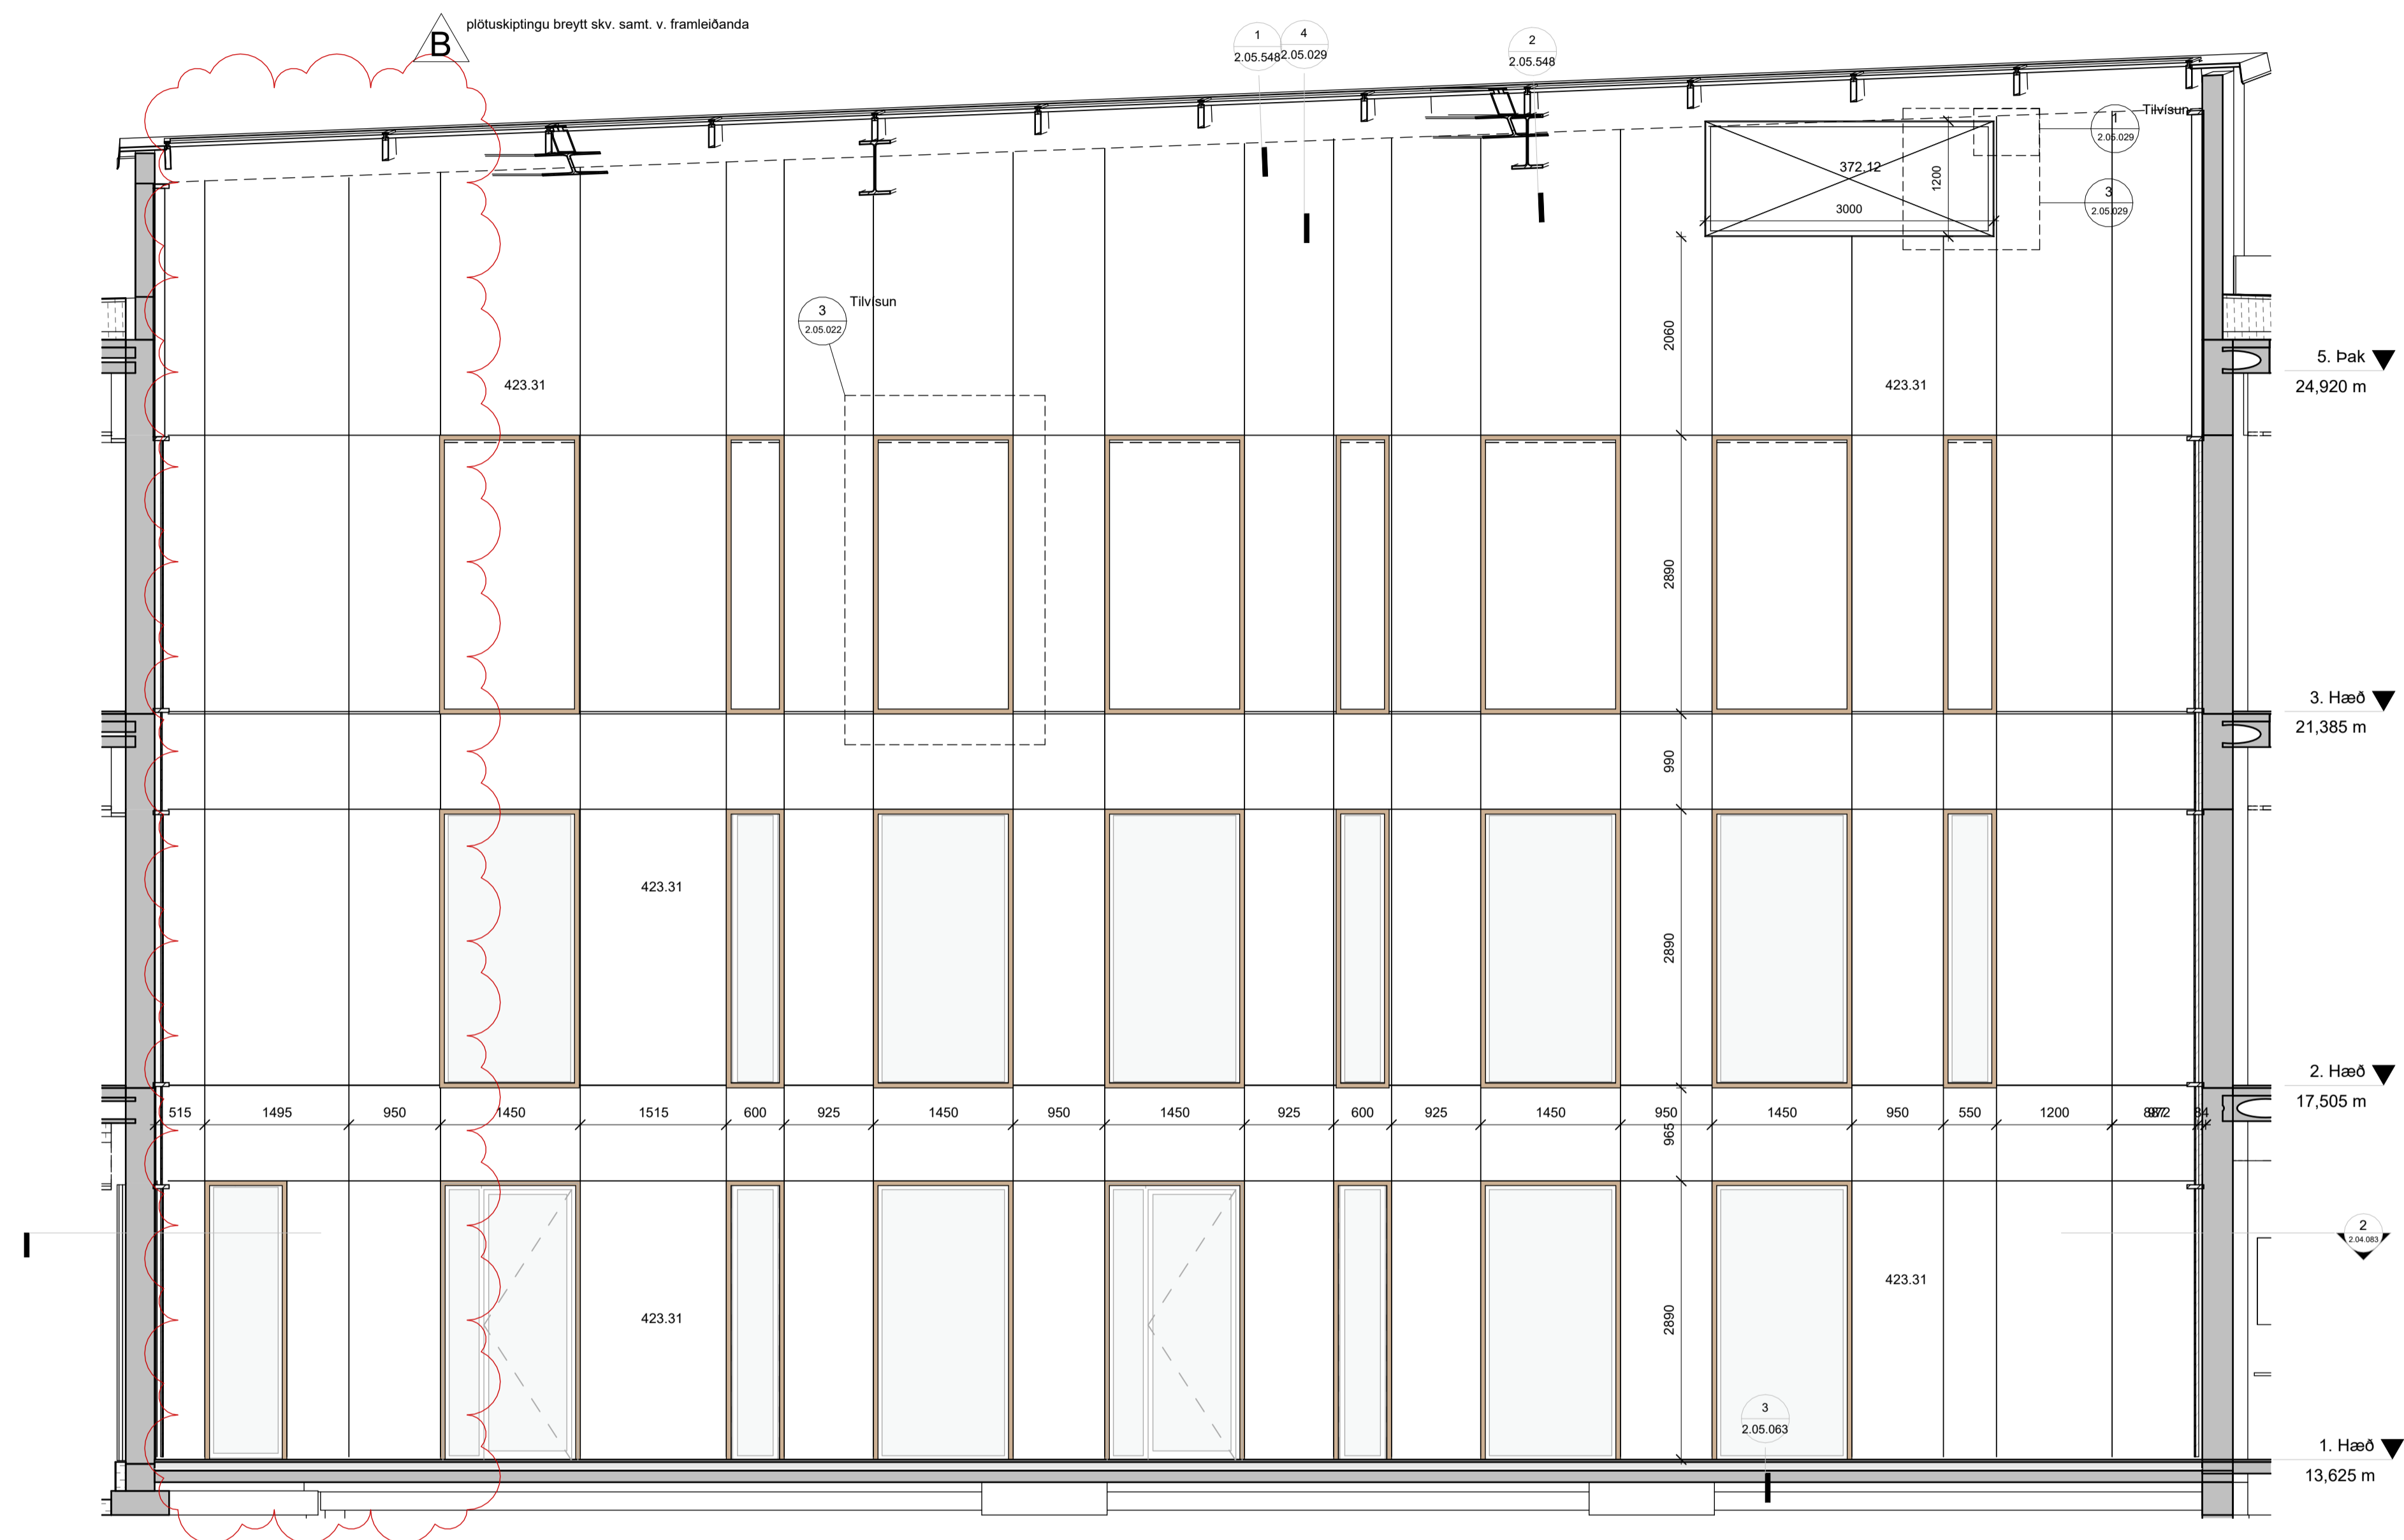

4 Ásýnd ljósgarður 4  
1:50

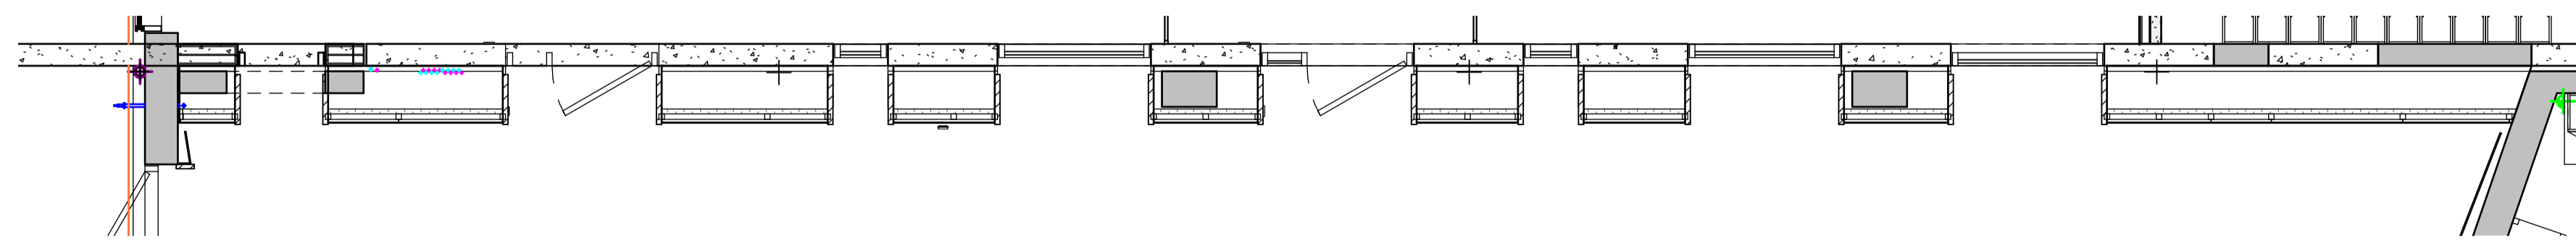

2 Section 18  
1:50

B	22.04.2024	Ymsar lagfæringar, sjá skýringar við ský	ITH
A	07.11.2023	Veggáferðaplan, loftaplan, klæðningar, lagfæringar	ITH
Útg.	Dags.	Skýring	Br. af:

Verkhelti: **Icelandair - höfuðstöðvar**

Flugvellir 1 - 220 HFJ

Verkhelti: **Málmklæðning ljósgarður, ásýnd 4**

Teikninganúmer: **2.04.083**

Verknúmer: **21095**

Staðgreinir: **2398-0010**

Landnúmer: **222263**

Matshluti: **01**

Mælikvarði: **1:50**

Aðalhönnuður / Hönnunartjóri: **SH / BA**

Teiknað af: **GKS**


Dagsetning: **22.04.2024**

Útgáfa: **B**


Samþykkt:

**ARKPING | nordic**  
HALLARMÚLI 4 - REYKJAVÍK 570 5700 - arkthing@arkthing.is - www.arkthing.is  
SIGURDUR HALLGRÍMSSON, 170753-3139 ARKITEKT  
BIRKIR ARNASON, 200787-3159 BYGG.FR.  
HALLUR KRISTMUNDSSON, 220573-3899 BYGG.FR.  
HELGI MAR HALLGRÍMSSON, 210279-3429 ARKITEKT


Öll máli takist/staðfærís á staðnum áður en smíði hefst.  
Misræmi í teikningum skal tafarlaust tilkynna hönnuðum.  
Teikningar arkitekta skal lesa með teikningum meðhönnuða.

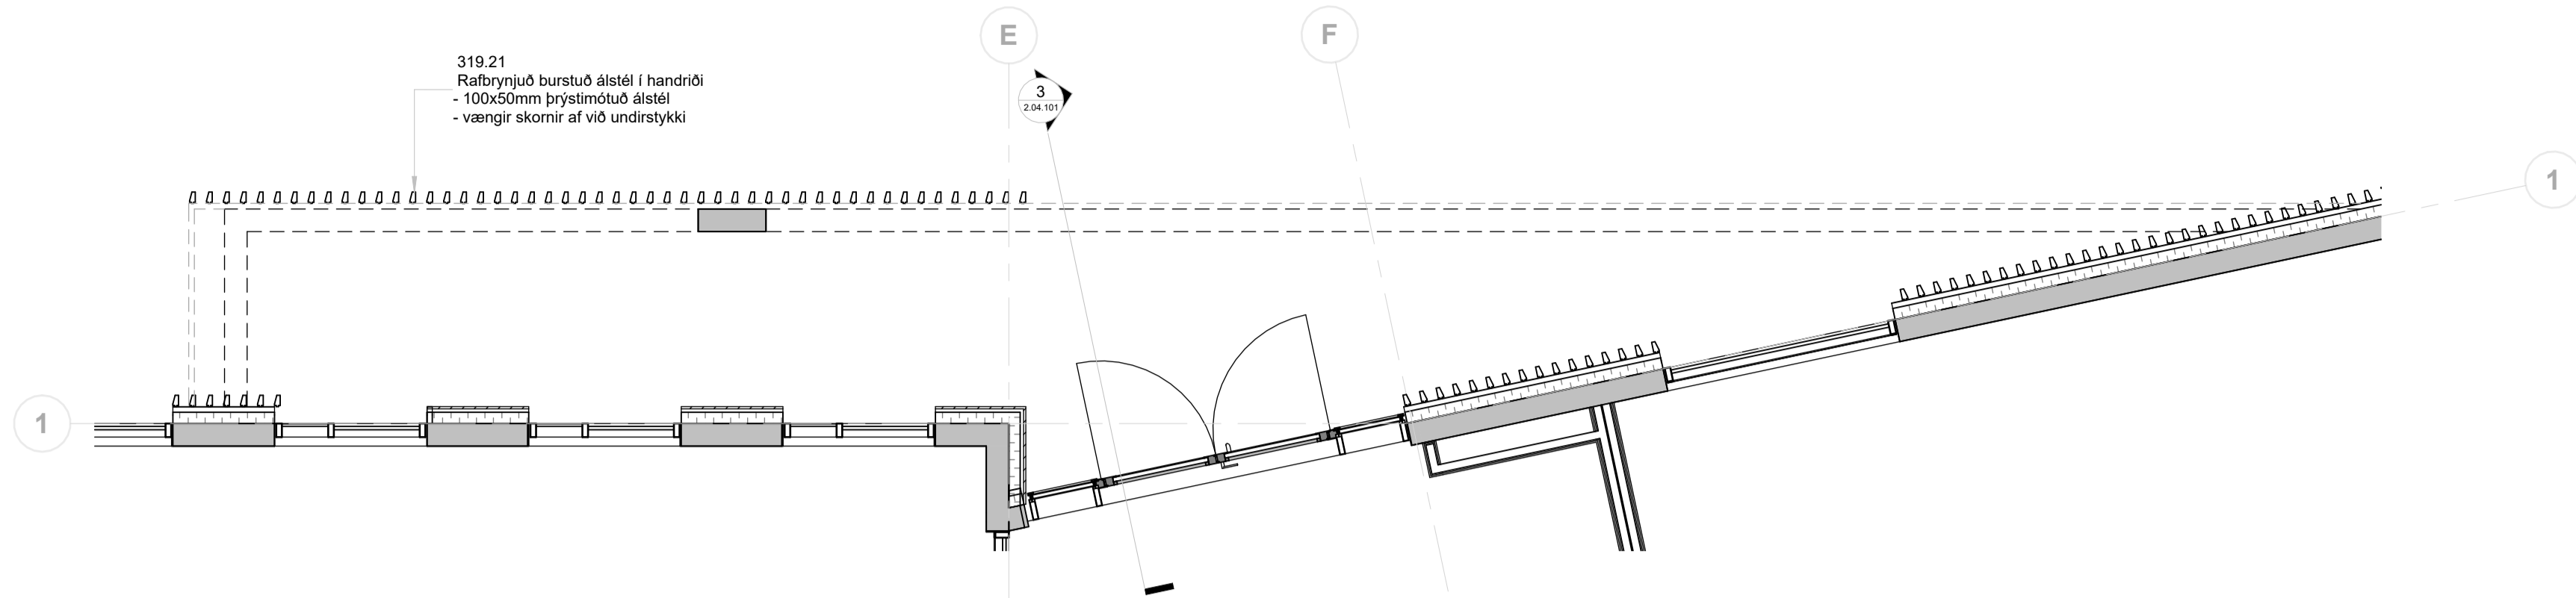


Skyggni - Lárétt snið 1. hæðar  
1 : 50

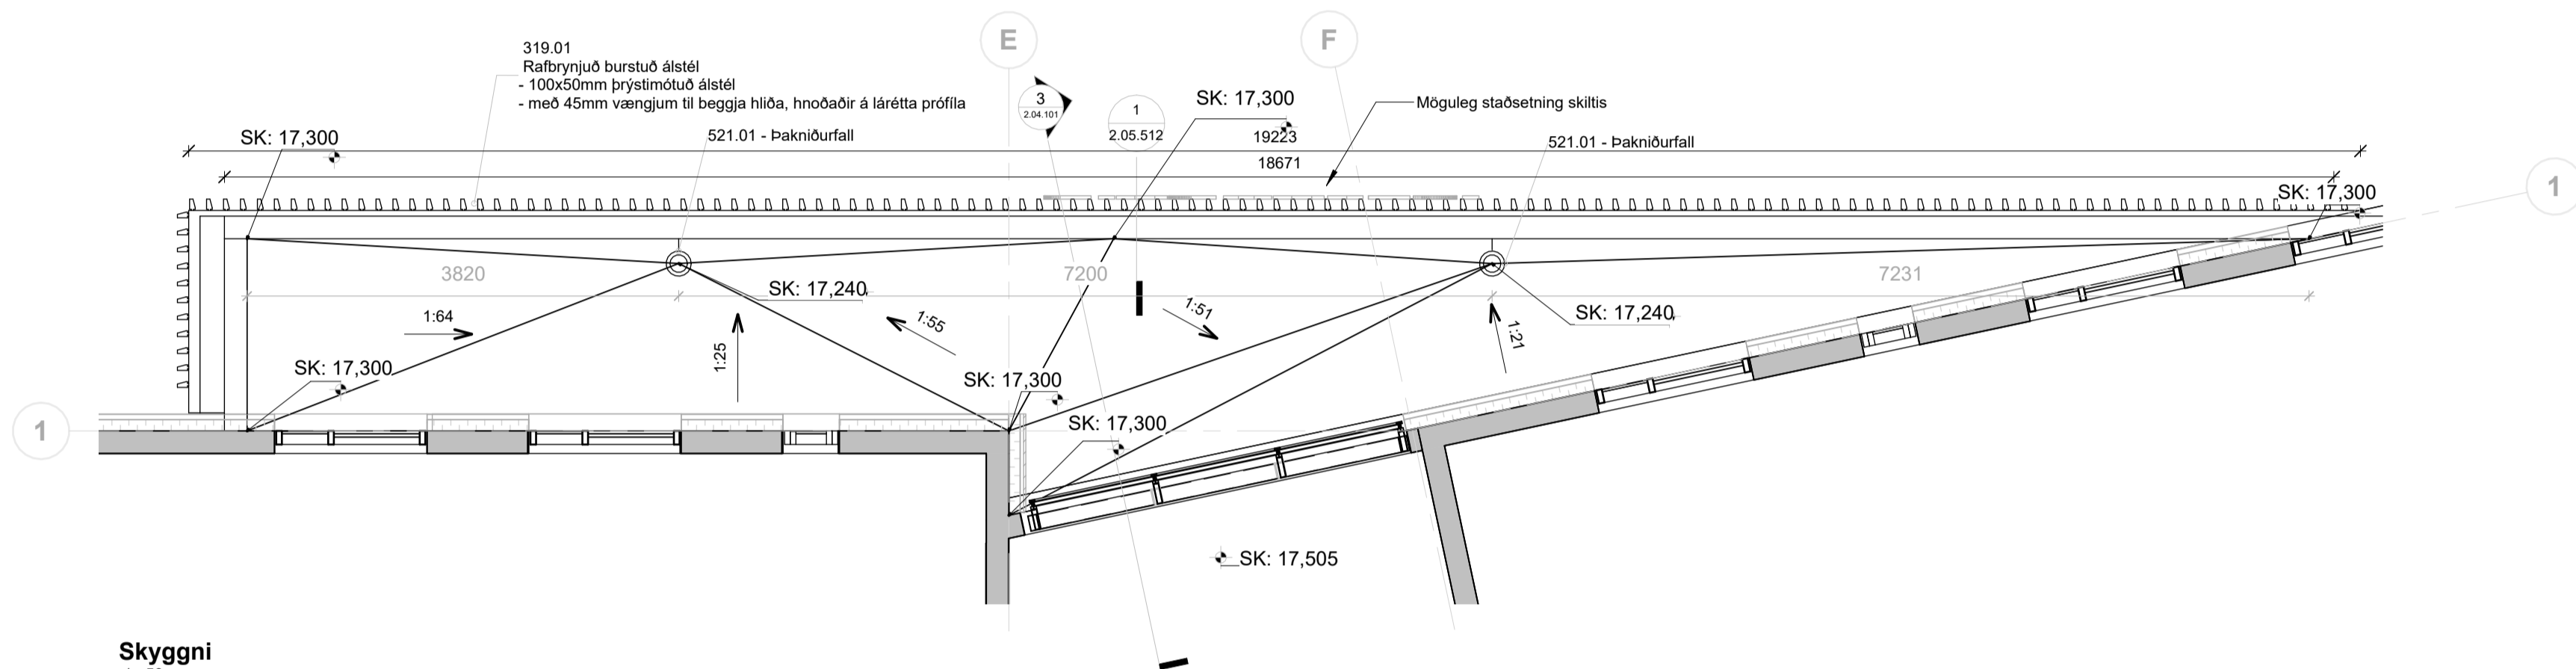

Skyggni  
1 : 50

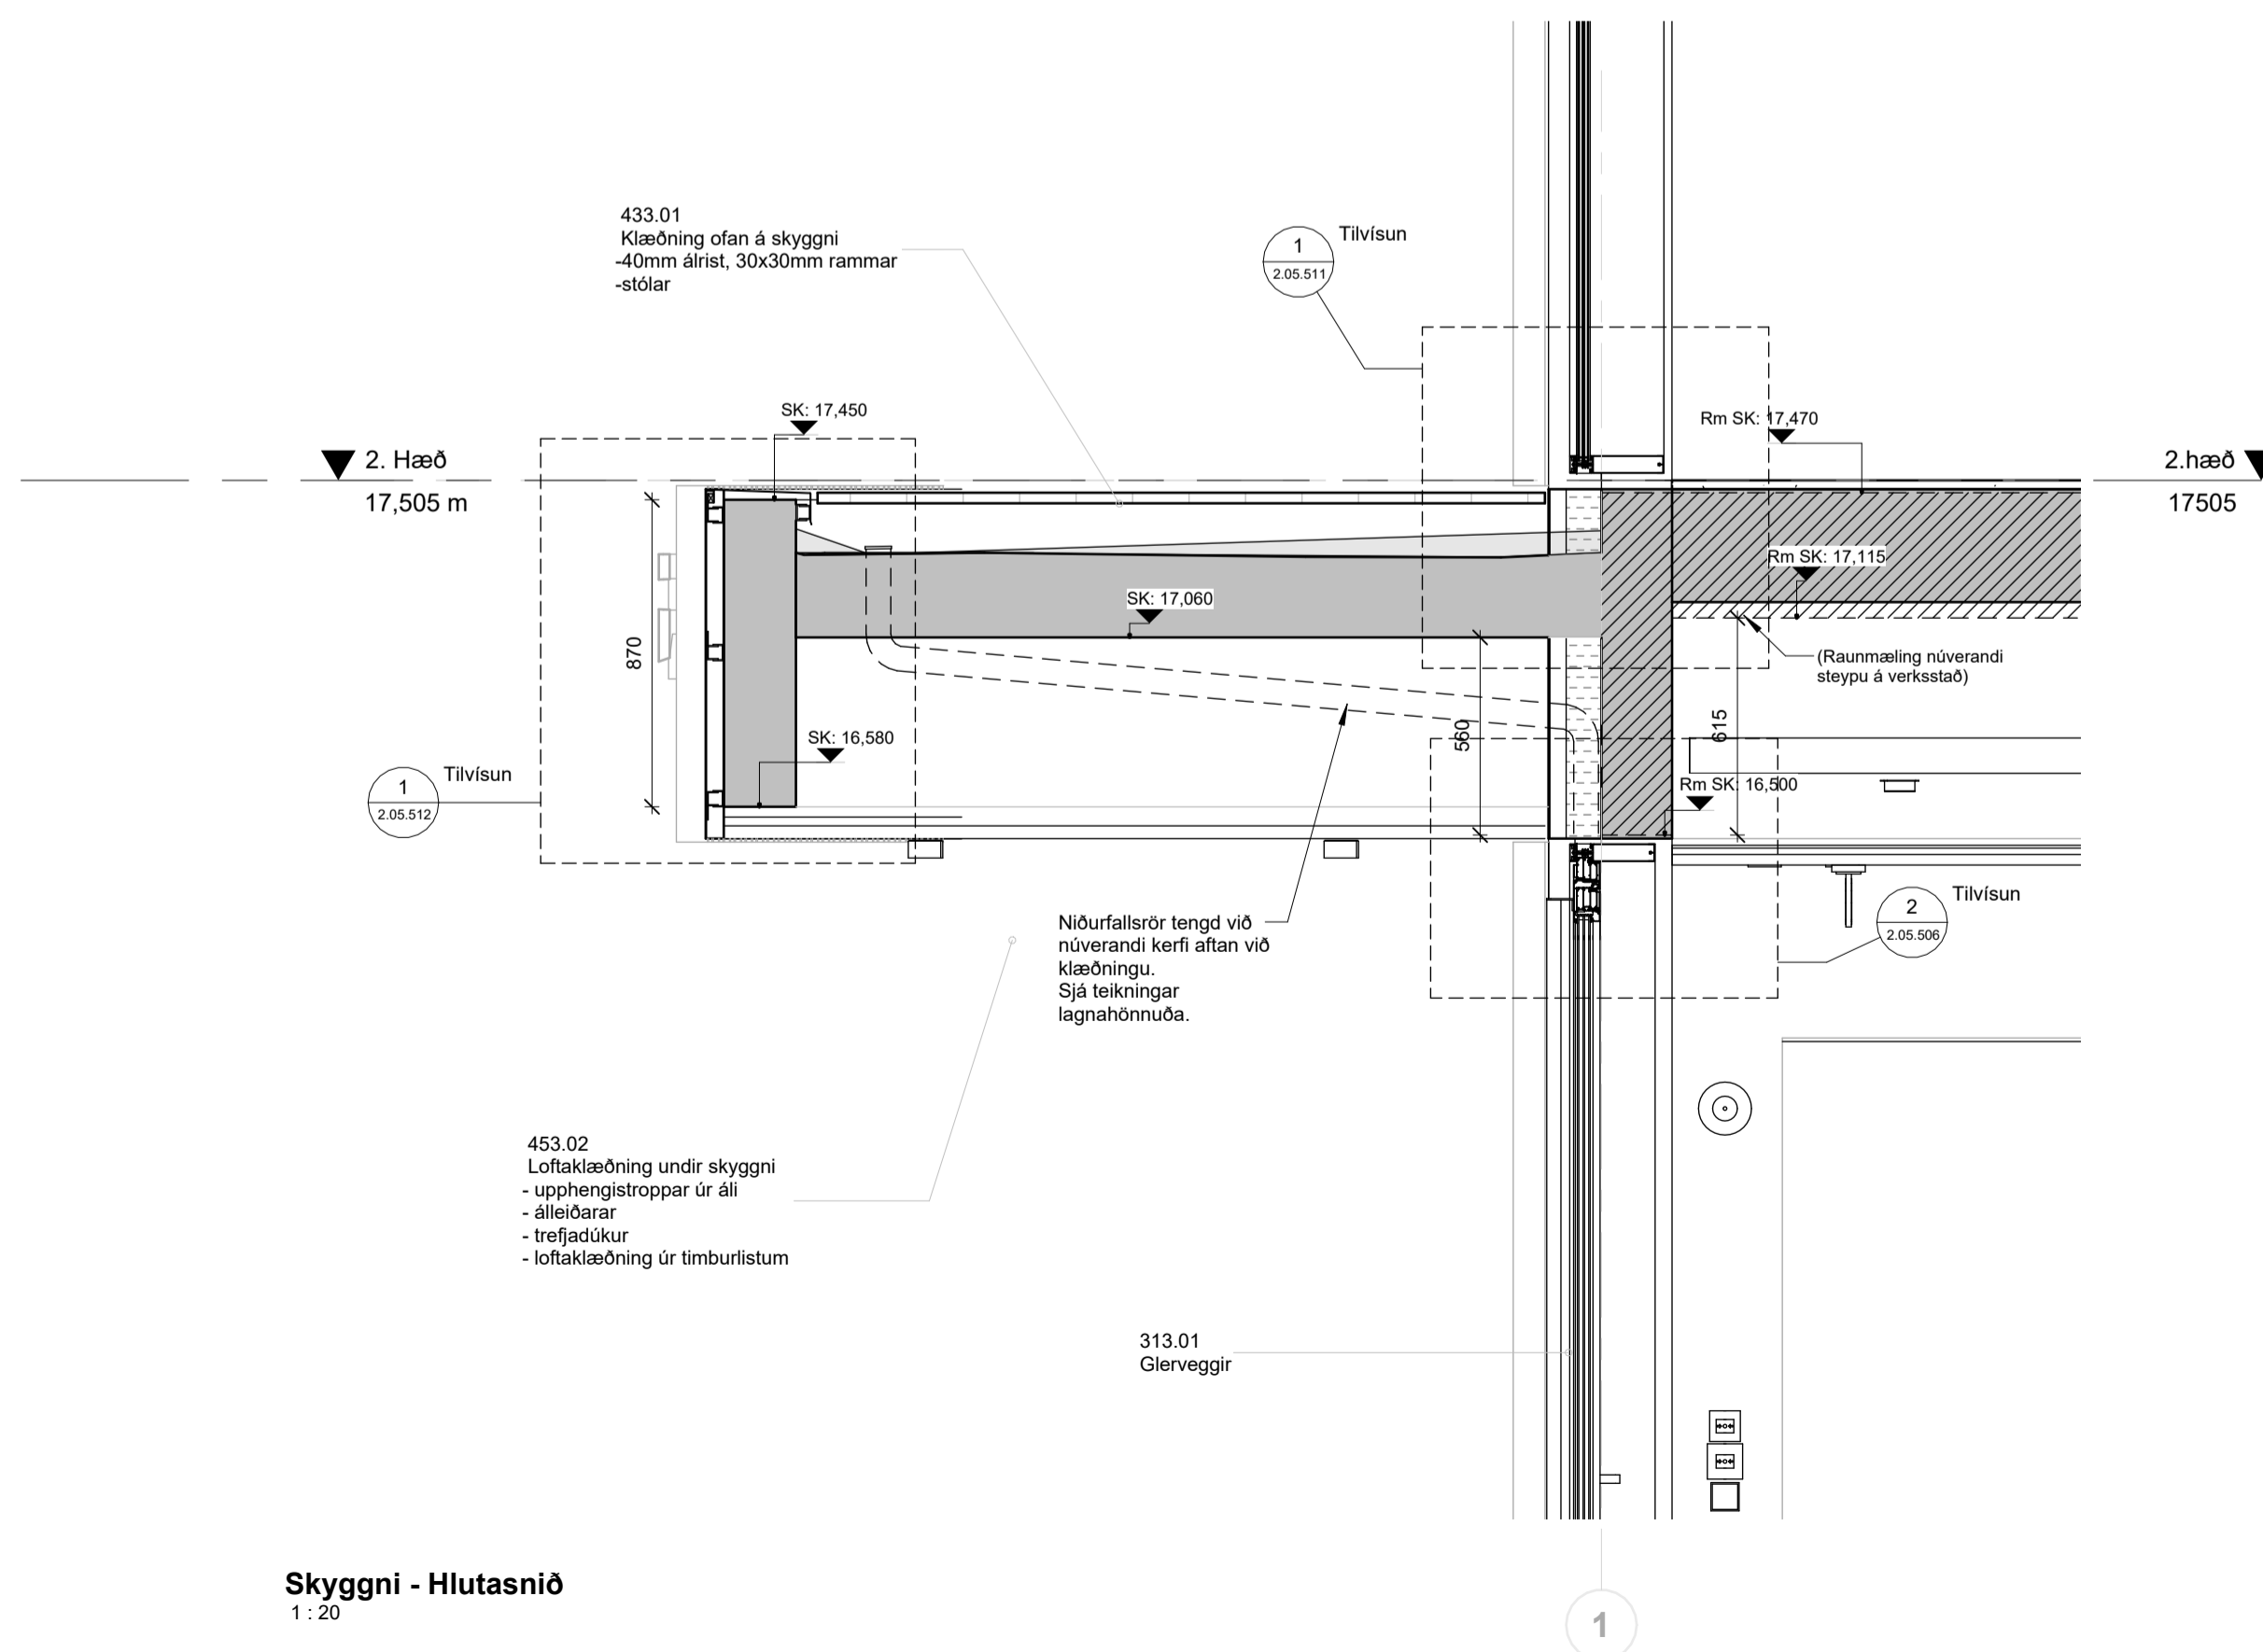

Skyggni - Hlutasnið  
1 : 20

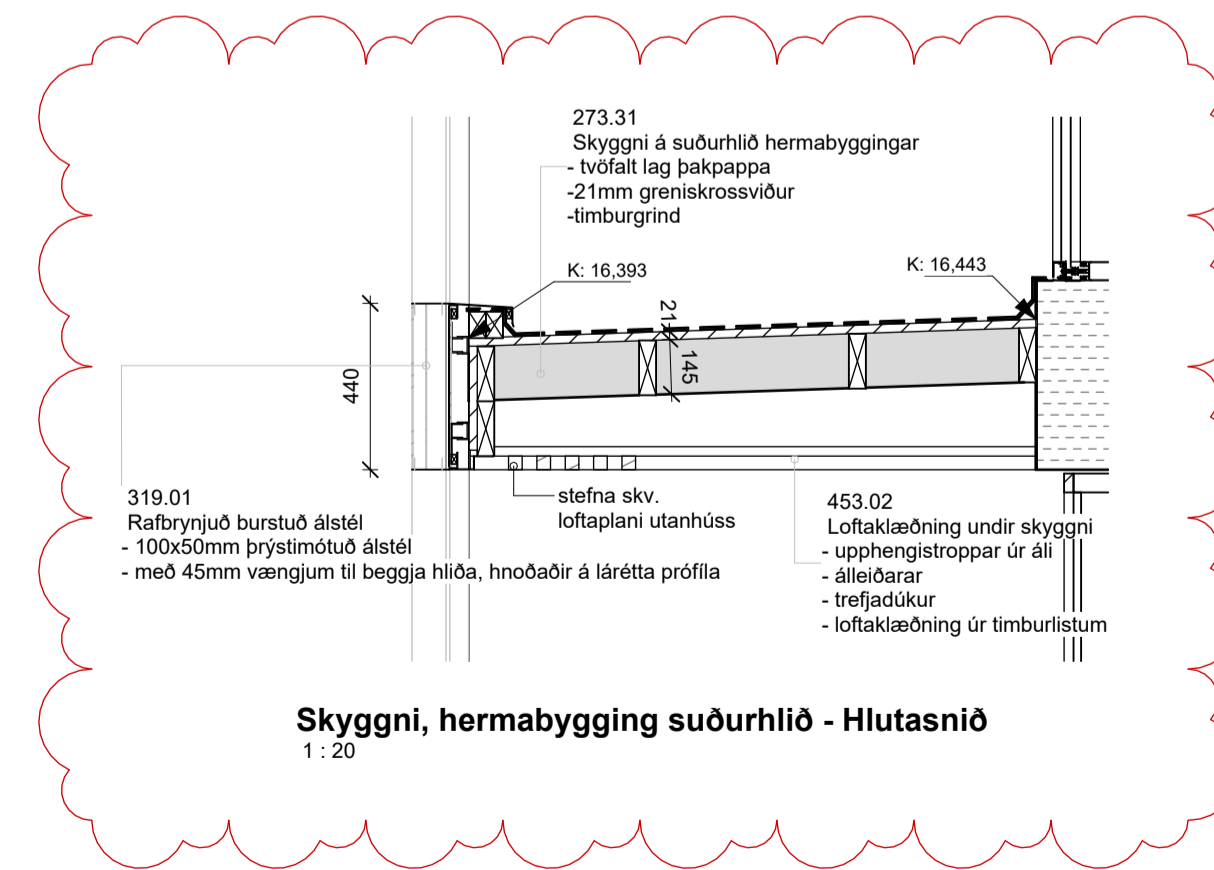

Skyggni, hermabygging suðurhlíð - Hlutasnið  
1 : 20

D	12.02.2024	Ymsar lagf. Breyt. á innréttingum	
C	01.09.2023	Útgáfa verkefninga - Utanhúss	ITH
B	22.08.2023	Skyggni norðurhlíðar - breyttur SK	AS
A	15.08.2023	Skyggni norðurhlíðar	AS
Útg.	Dags.	Skýring	Braf.

Verkefni: **Icelandair - höfuðstöðvar**

Flugvelli 1 - 220 HFJ

Verkhli: **Skyggni norðurhlíðar**

Teikninganúmer: **2.04.101**

Verknúmer: **21095**

Staðgreinir: **2398-0010**

Landnúmer: **222263**

Matshluti: **01**

Mælikvarði: **As indicated**

Aðalhönnuður / Hönnunartjóri: **SH / BA**

Teiknað af: **AS**

Yfirráð af: **GKS**

Dagsetning: **12.02.2024**


Útgáfa: **D**

Samþykkt:


**ARKPING | nordic**

HALLARMÚLI 4 - REYKJAVÍK 570 5700 - arkthing@arkthing.is - www.arkthing.is  
SIGURDUR HALLGRÍMSSON, 170753-3139, ARKITEKT  
BIRKIR ÁRNASON, 200787-3159, BYGG.FR.  
HALLUR KRISTMUNDSSON, 220573-3899, BYGG.FR.  
HELGI MAR HALLGRÍMSSON, 210279-3429, ARKITEKT


Öl má takist/staðfær á staðnum áður en smíði hefst.  
Máæreni í teikningum skal lúfari/ast tilkynna hönnuðum.  
Teikningar arkitekta skal lesa með teikningum meðlónuðu.

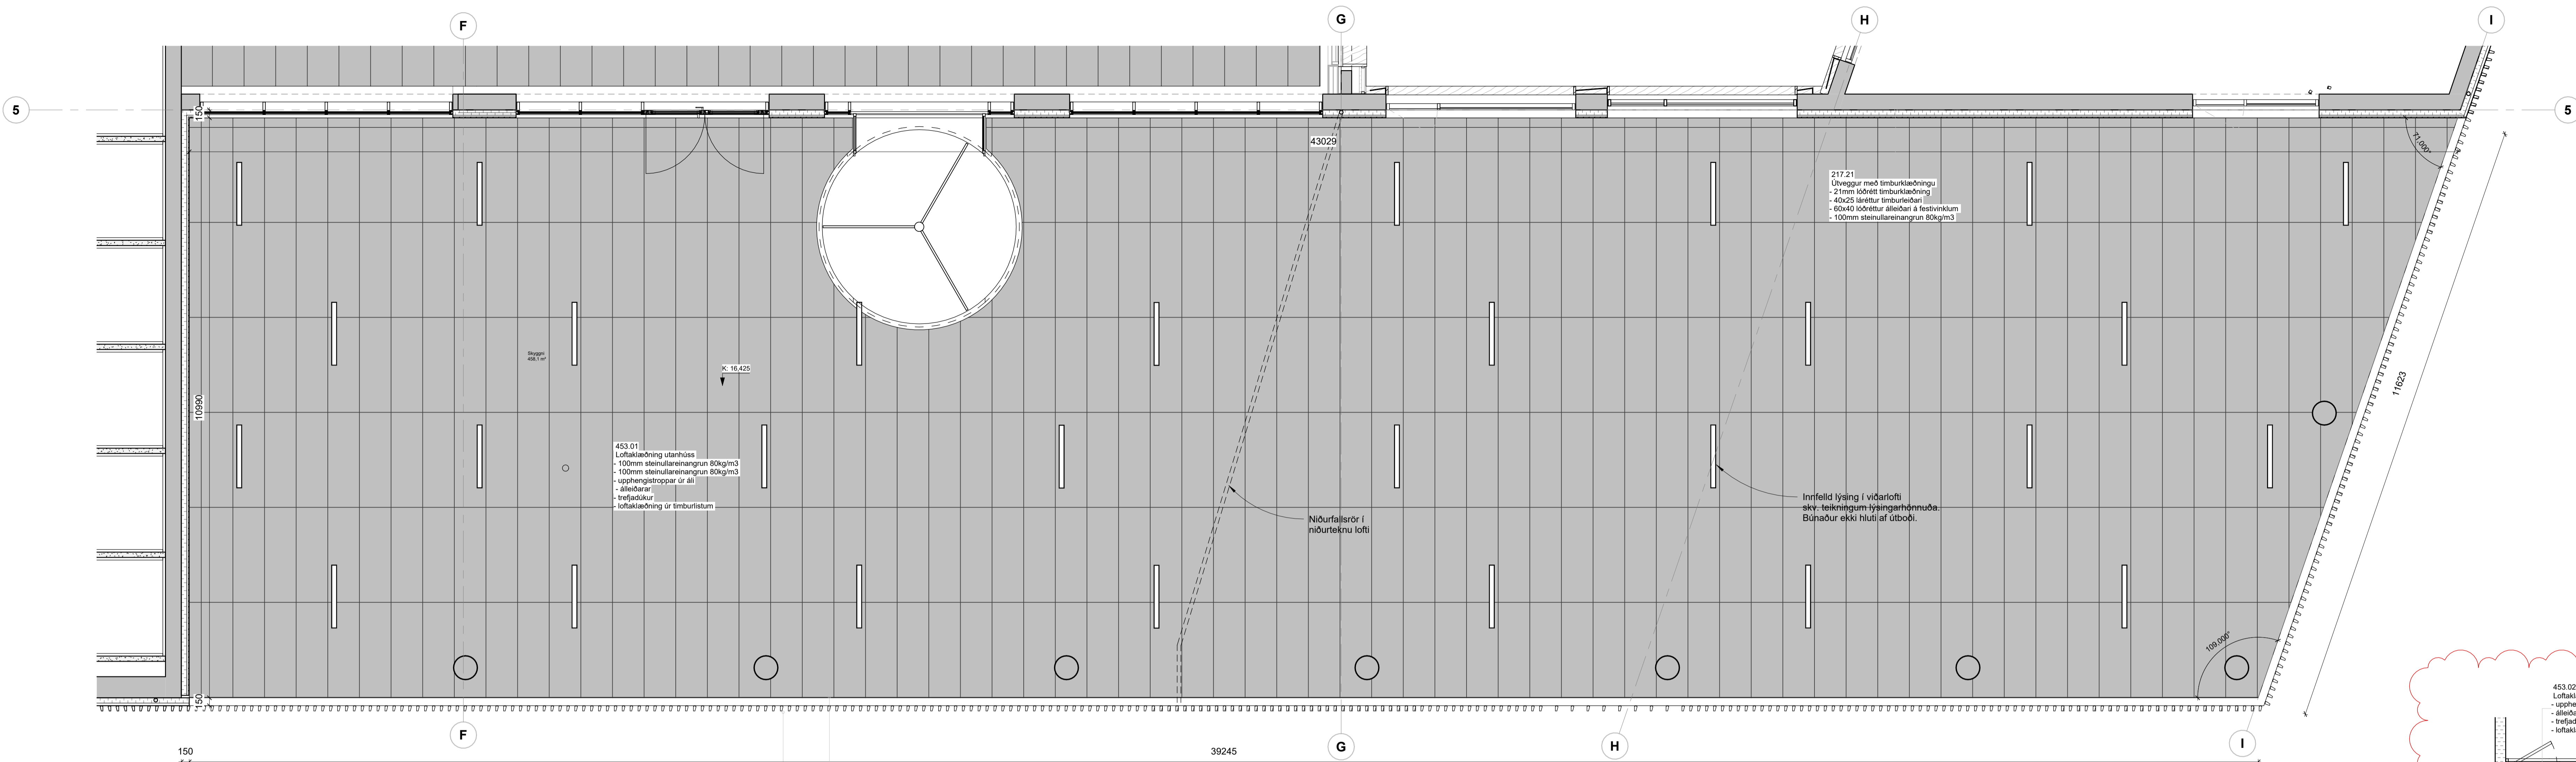


Loft við aðalinngang  
1:50

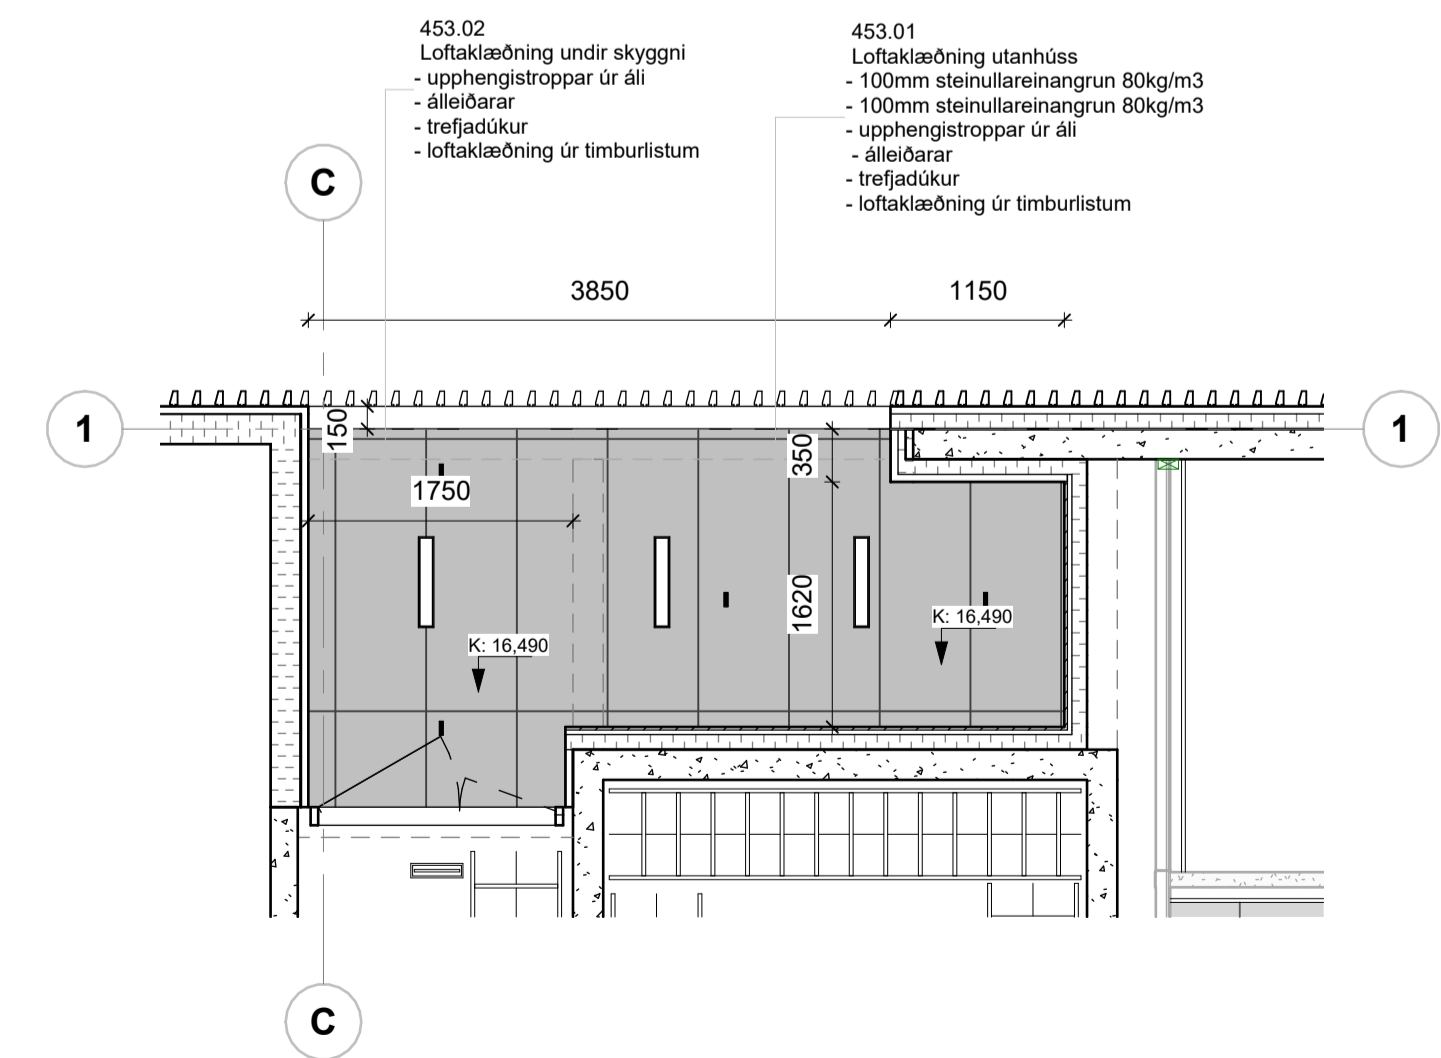


Loft við norðurinngang  
1:50

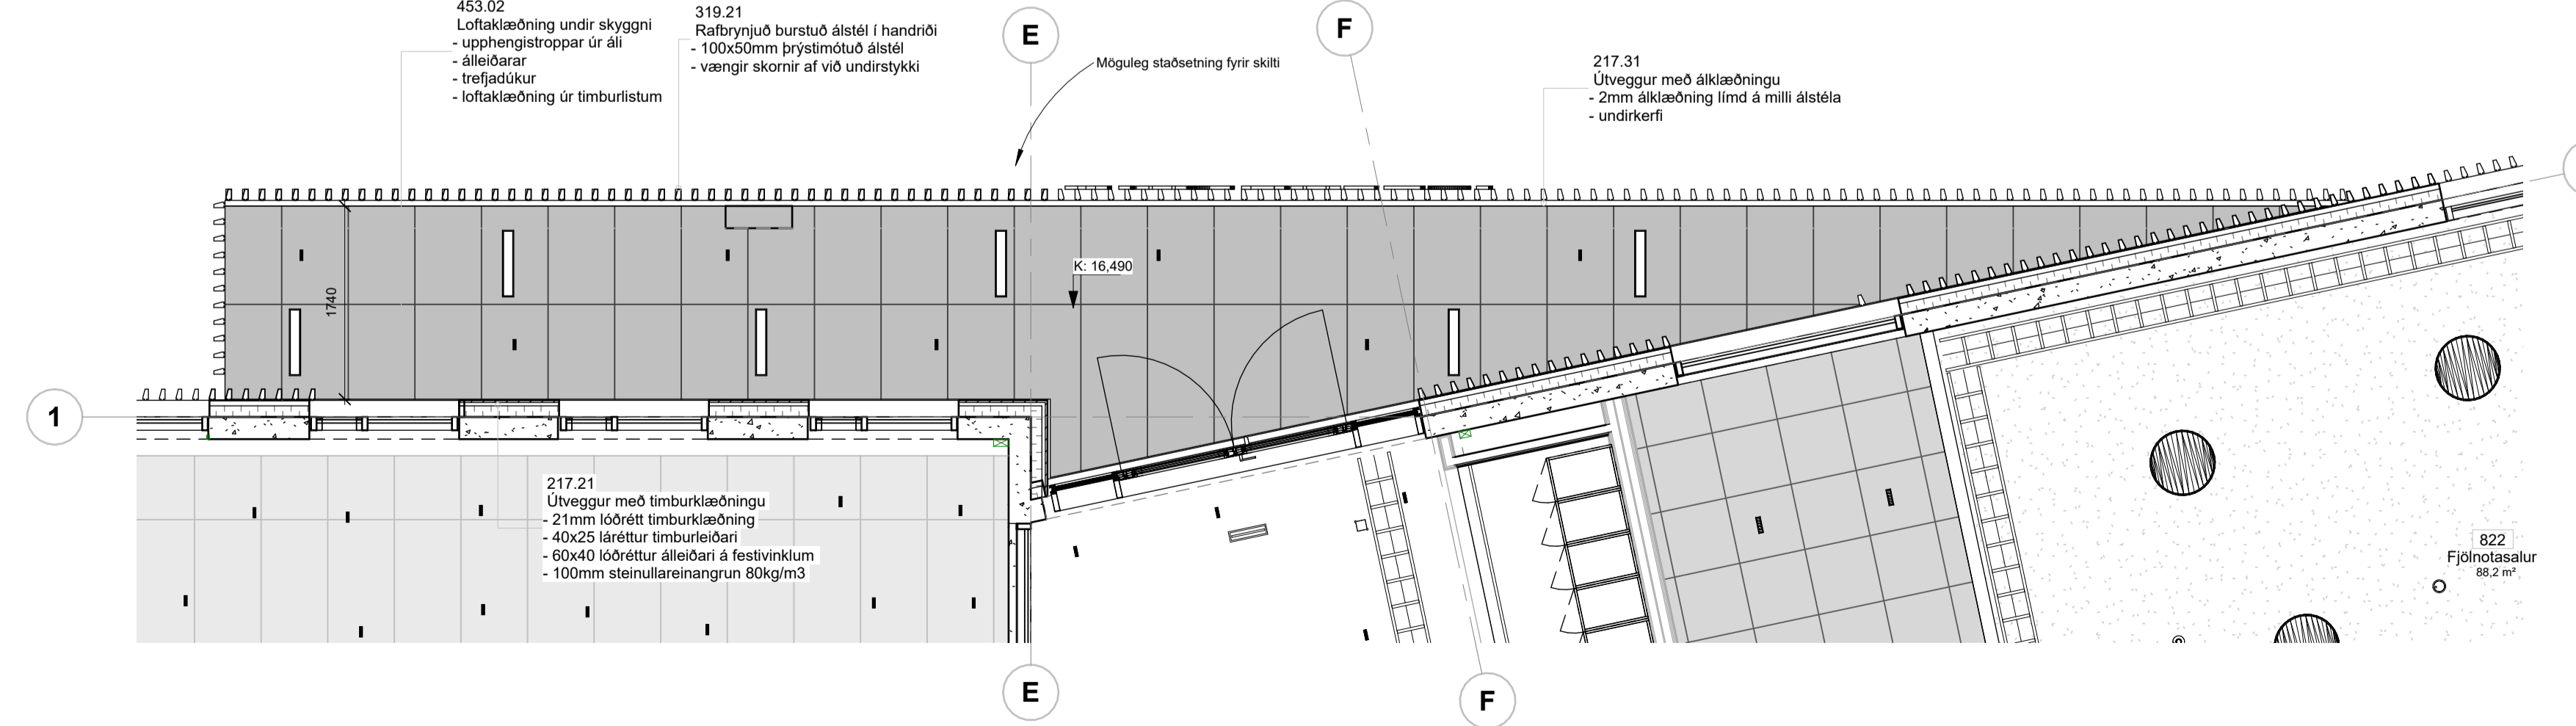

Loft við vörðlofttöku A  
1:50

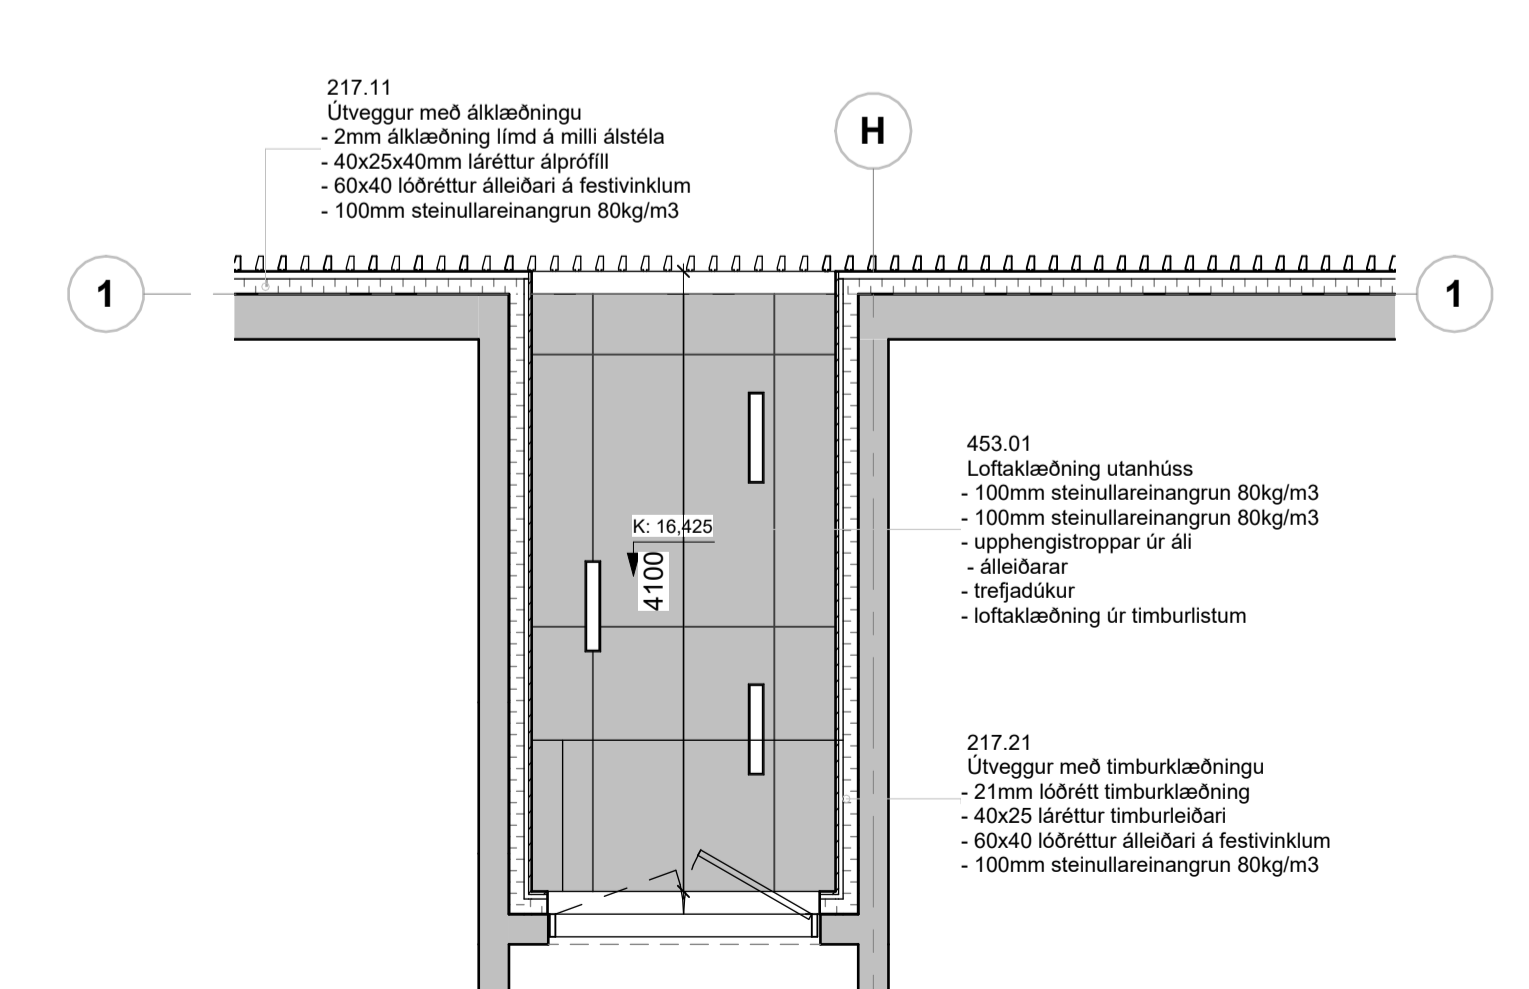

Loft undir skyggni 3. hæðar  
1:50





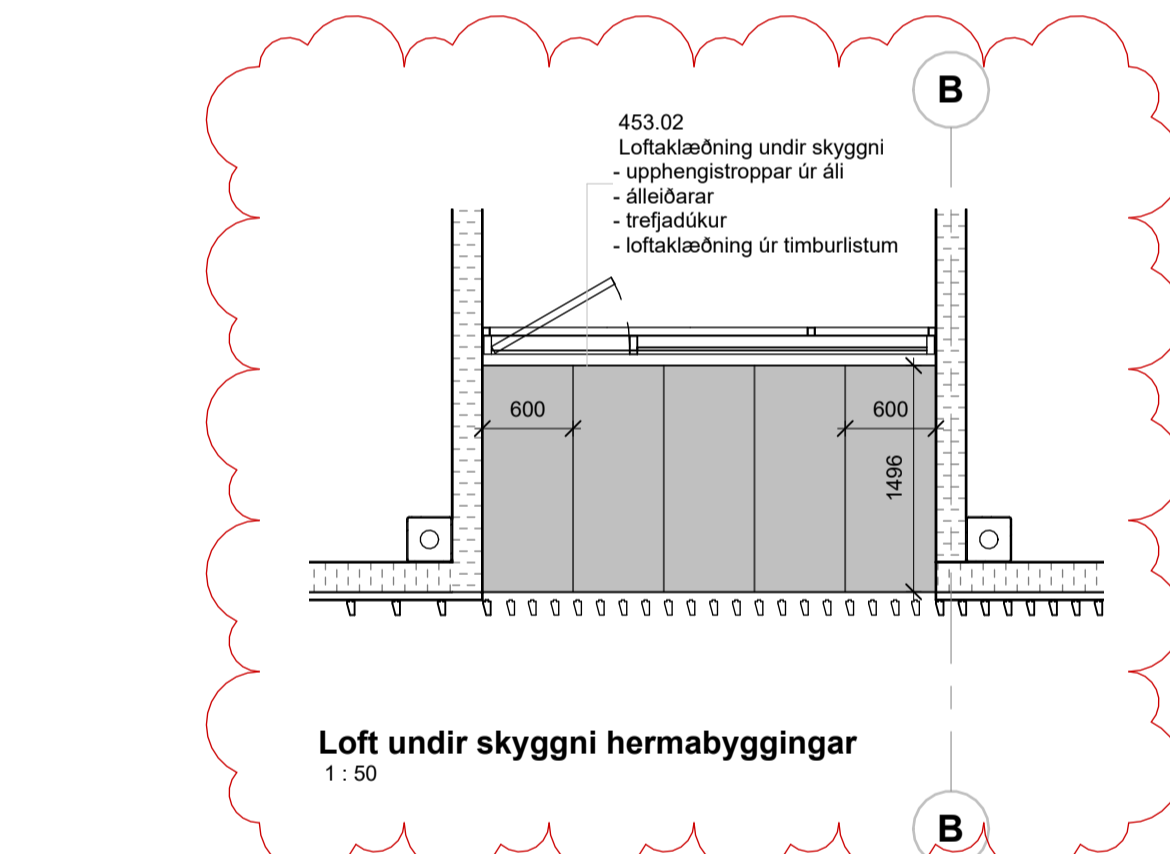


Byggingahlutaskrá	
Nr.	Lýsing
217.11	Úrveggur með ákklaðningu - 2mm ákklaðning límd á milli álstéla - 40x25x40mm láréttur álprofil - 60x40 lóðréttur alleiðari á festvinklum - 100mm steinullareinangrun 80kg/m3
217.21	Úrveggur með timburklæðningu - 21mm lóðrétt timburklæðning - 40x25 láréttur timburleðari - 60x40 lóðréttur alleiðari á festvinklum - 100mm steinullareinangrun 80kg/m3
217.31	Úrveggur með ákklaðningu - 2mm ákklaðning límd á milli álstéla - undirkerfi
319.01	Rafryngjuð burstuð álstál - 100x50mm þrýstímótuð álstál - með 45mm vængjum til beggja hliða, hnoðaðir á lárétta profilla
319.21	Rafryngjuð burstuð álstál í handdröi - 100x50mm þrýstímótuð álstál - vængir skornir af við undirstykki Loftklæðning utanhúss - 100mm steinullareinangrun 80kg/m3 - 100mm steinullareinangrun 80kg/m3 - upphengistöppur úr áli - alleiðarar - trefjaskúkur - loftklæðning úr timburlistum
453.01	Loftklæðning utanhúss - 100mm steinullareinangrun 80kg/m3 - 100mm steinullareinangrun 80kg/m3 - upphengistöppur úr áli - alleiðarar - trefjaskúkur - loftklæðning úr timburlistum
453.02	Loftklæðning undir skyggni - upphengistöppur úr áli - alleiðarar - trefjaskúkur - loftklæðning úr timburlistum

C	12.02.2024	Ymsar lagf. Breyt. á innréttingum		
B	01.09.2023	Útgáfa verkefninga - Utanhúss	ITH	
A	03.02.2023	Útbúið utanhúss	Þ	
Útg.	Dags.	Skyring	Bráf.	

Verkhelt:	Icelandair - höfuðstöðvar
Verkhúti:	Flugvellir 1 - 220 HFJ
Teikningarúmer:	2.04.111
Verknúmer:	21095
Staðgreini:	2398-0010
Landnúmer:	222263
Matshluti:	01
Mallikvarði:	1:50
Aðalhönnuður / Hönnunarsjórnir:	SH / BA
Teiknað af:	ÞH / AS
Yfirfarið af:	GKS
Dagsetning:	12.02.2024
Útgáfa:	C
Sampykkt:	

Öll mál takist/staðfærís á staðnum áður en smíði hefst.  
Misræmi í teikningum skal tafarlaust tilkynna hönnuðum.  
Teikningar arkitekta skal lesa með teikningum meðhönnuða.

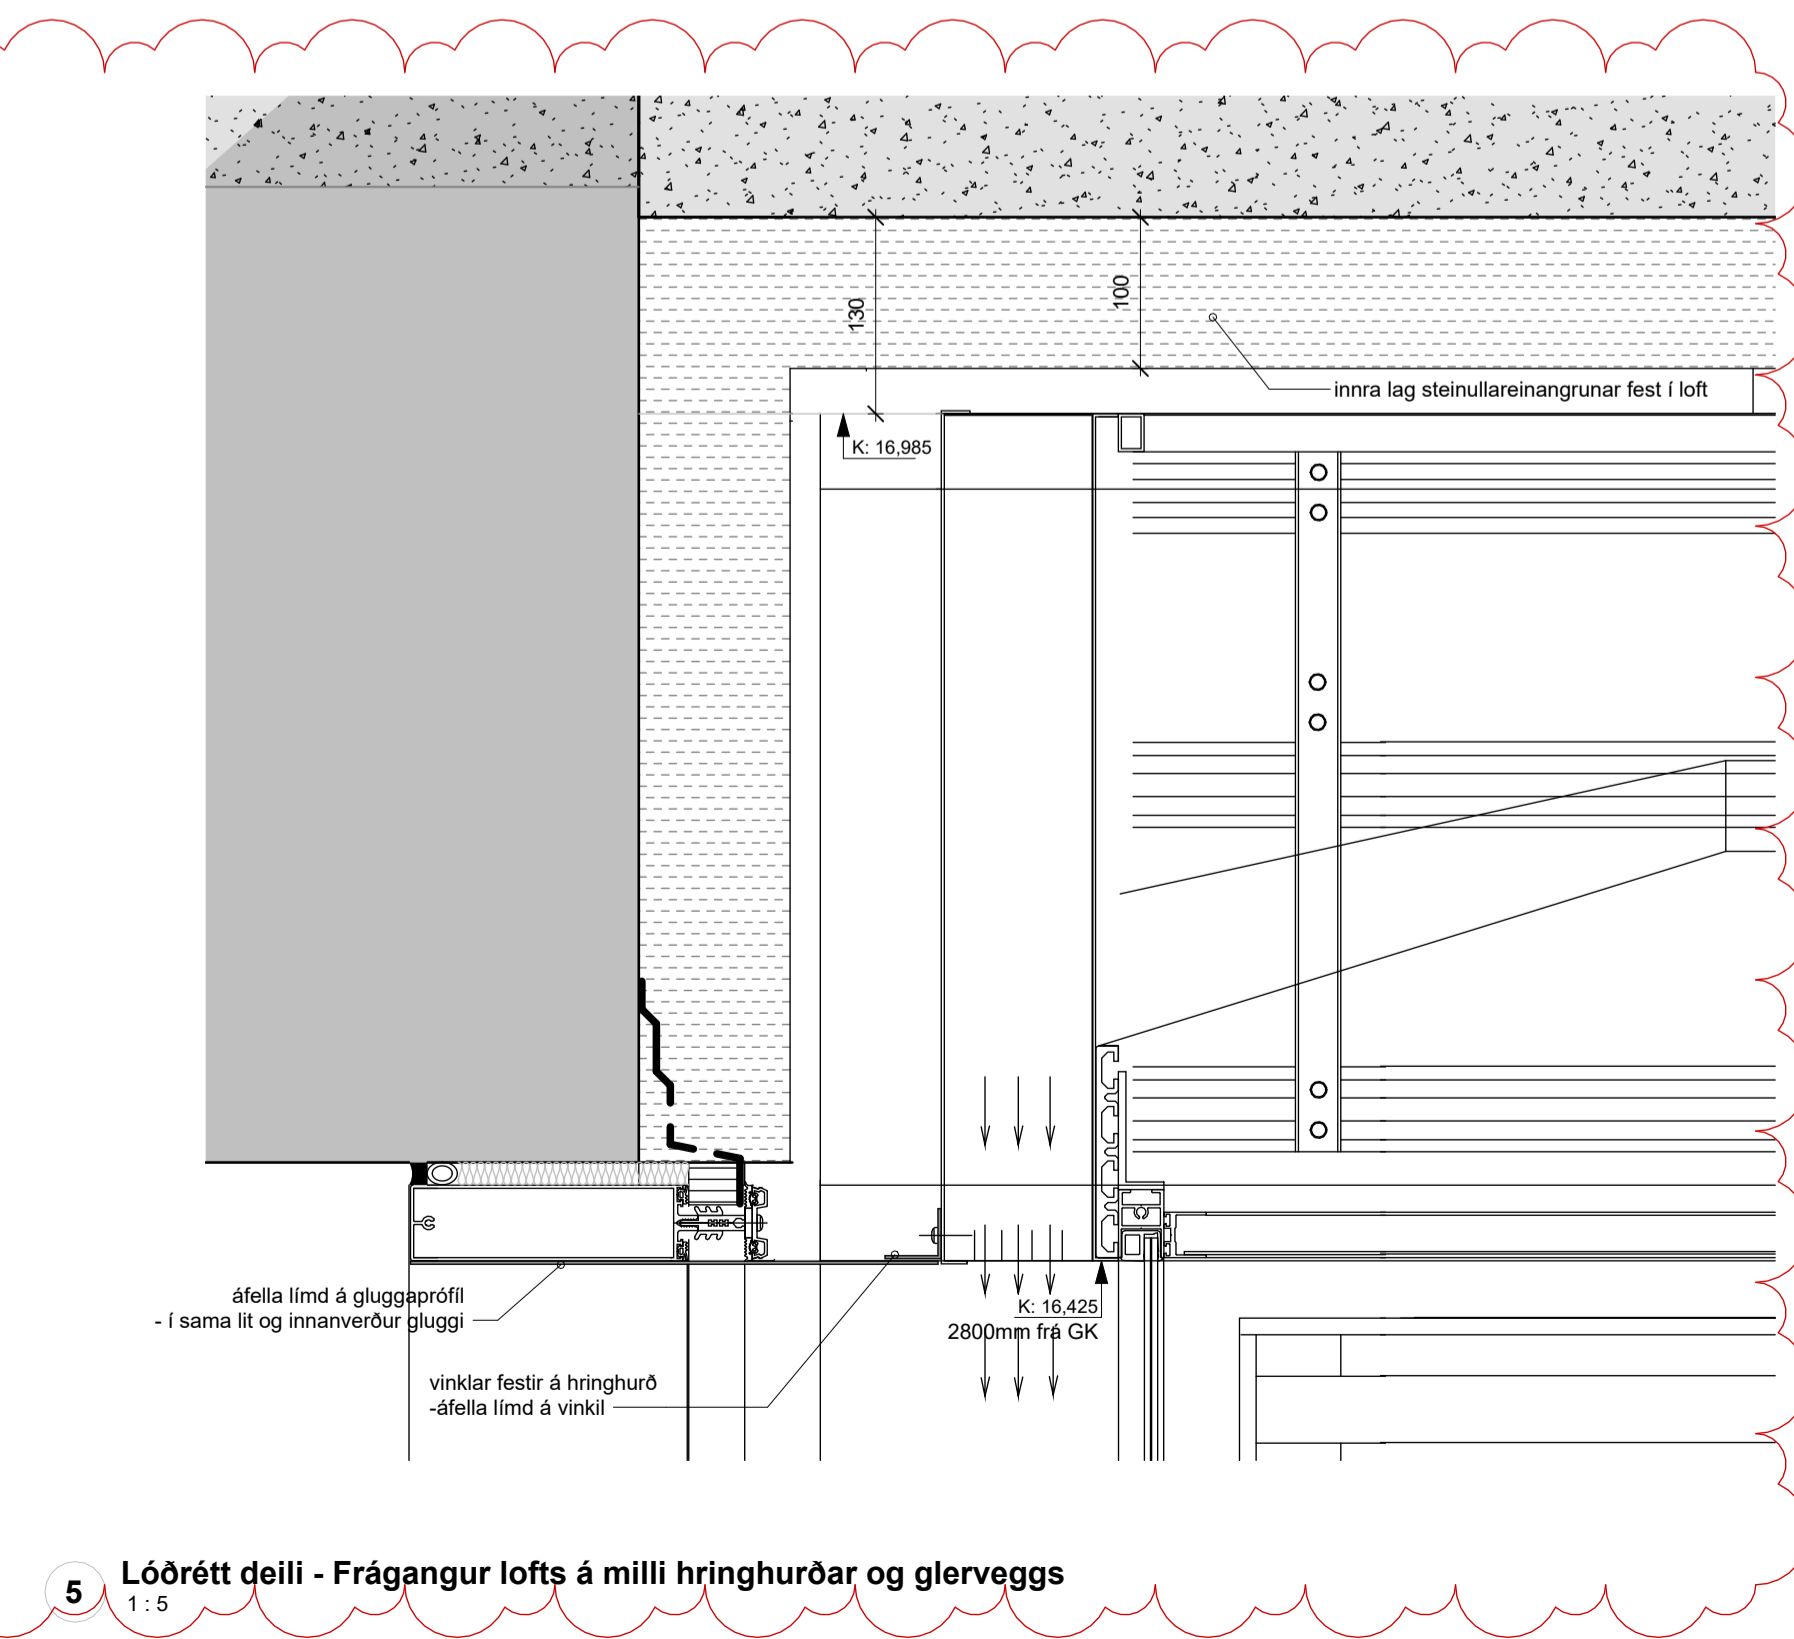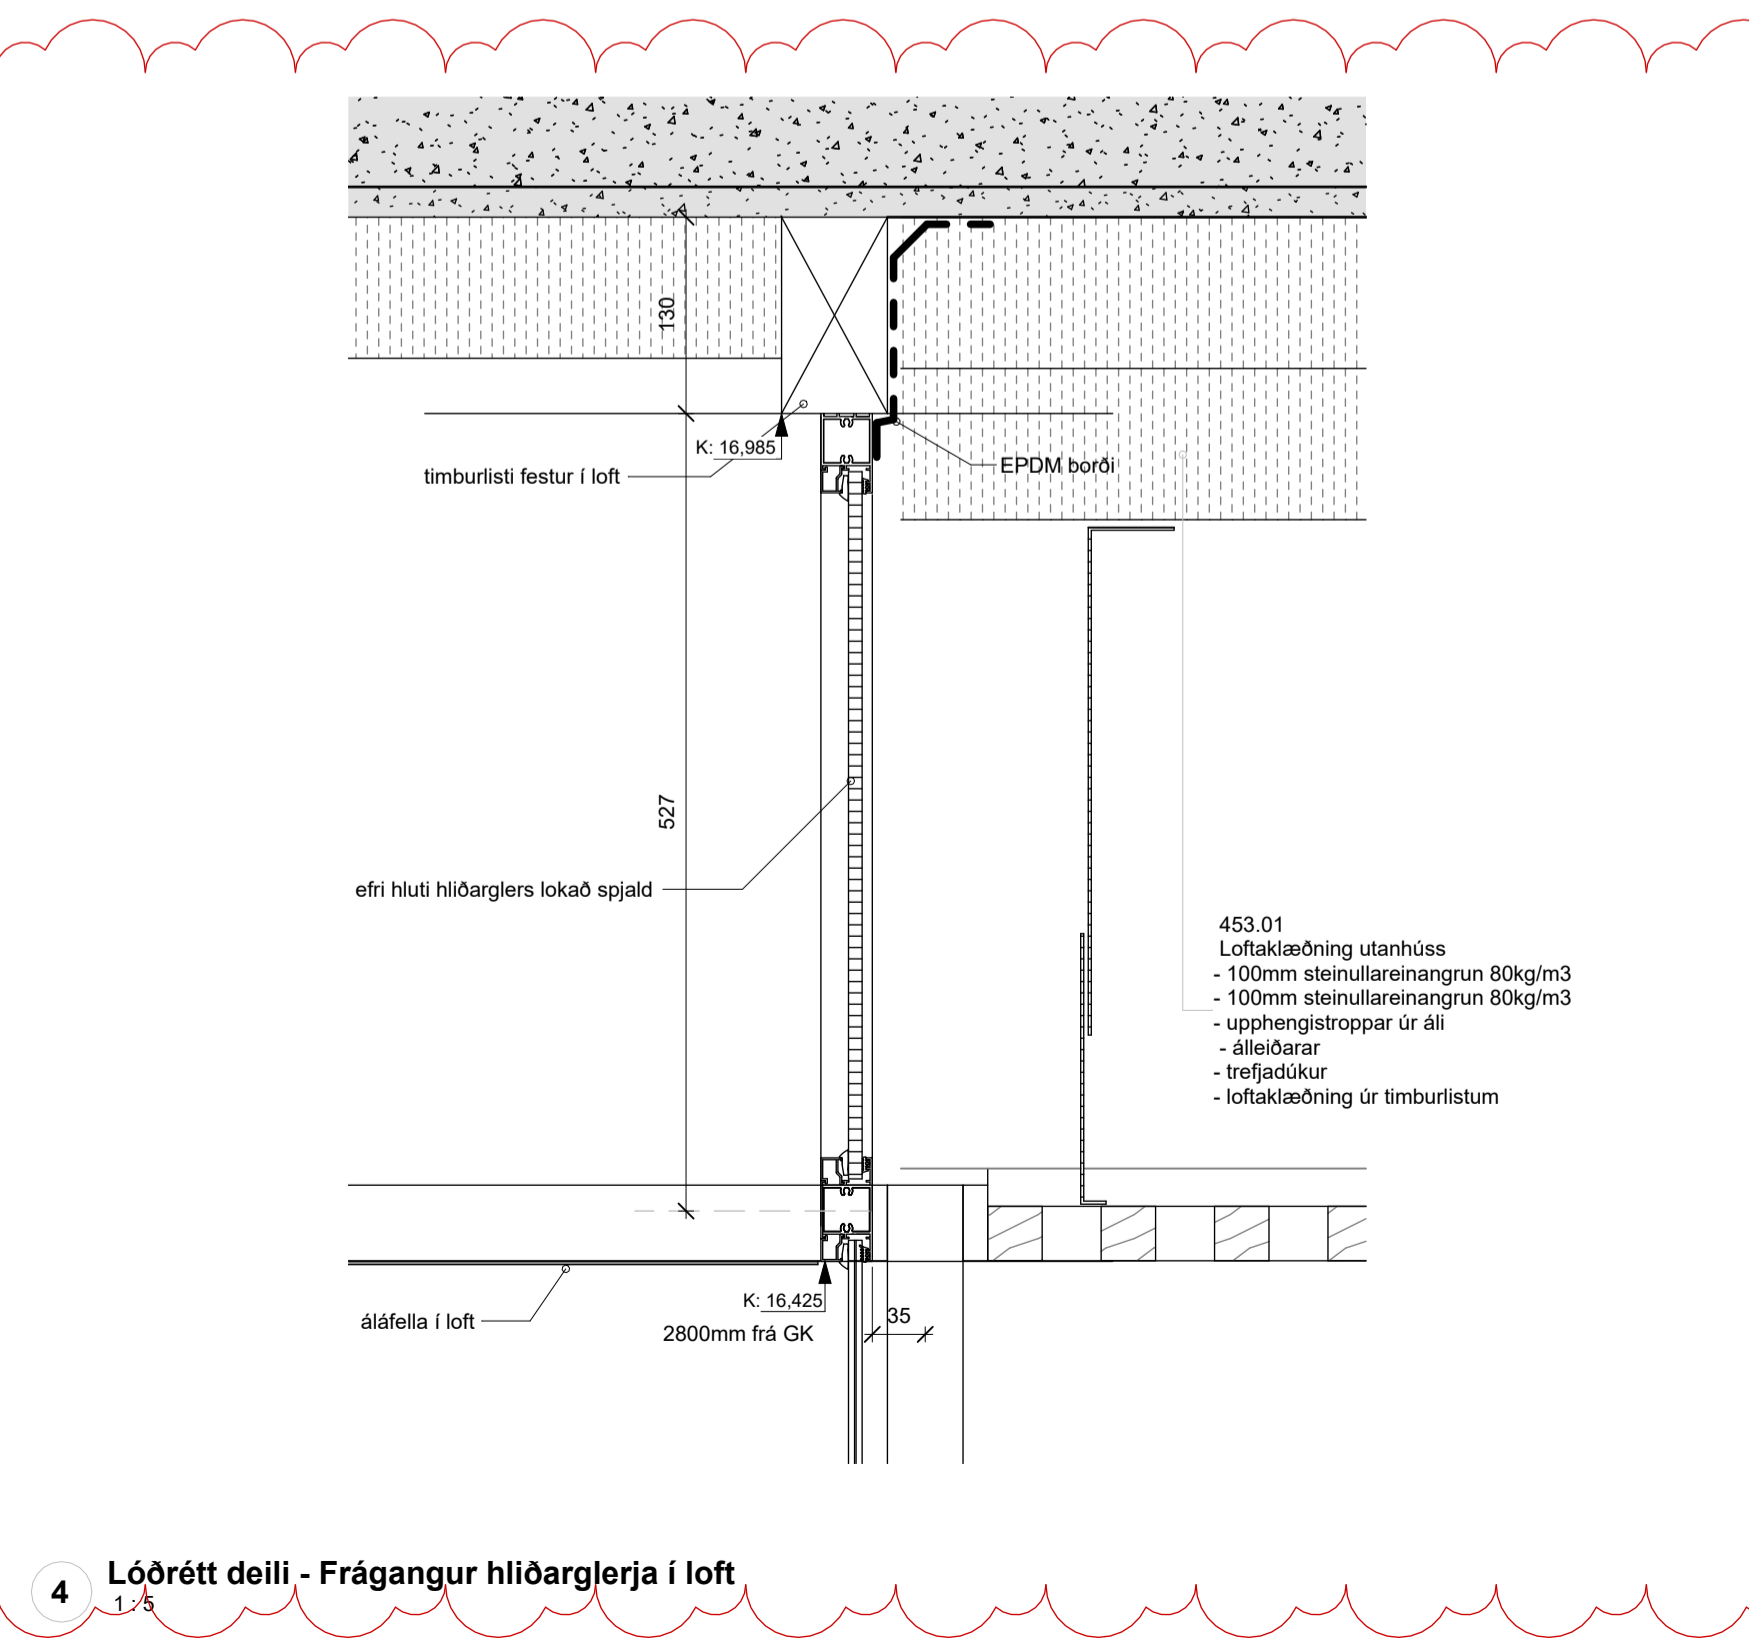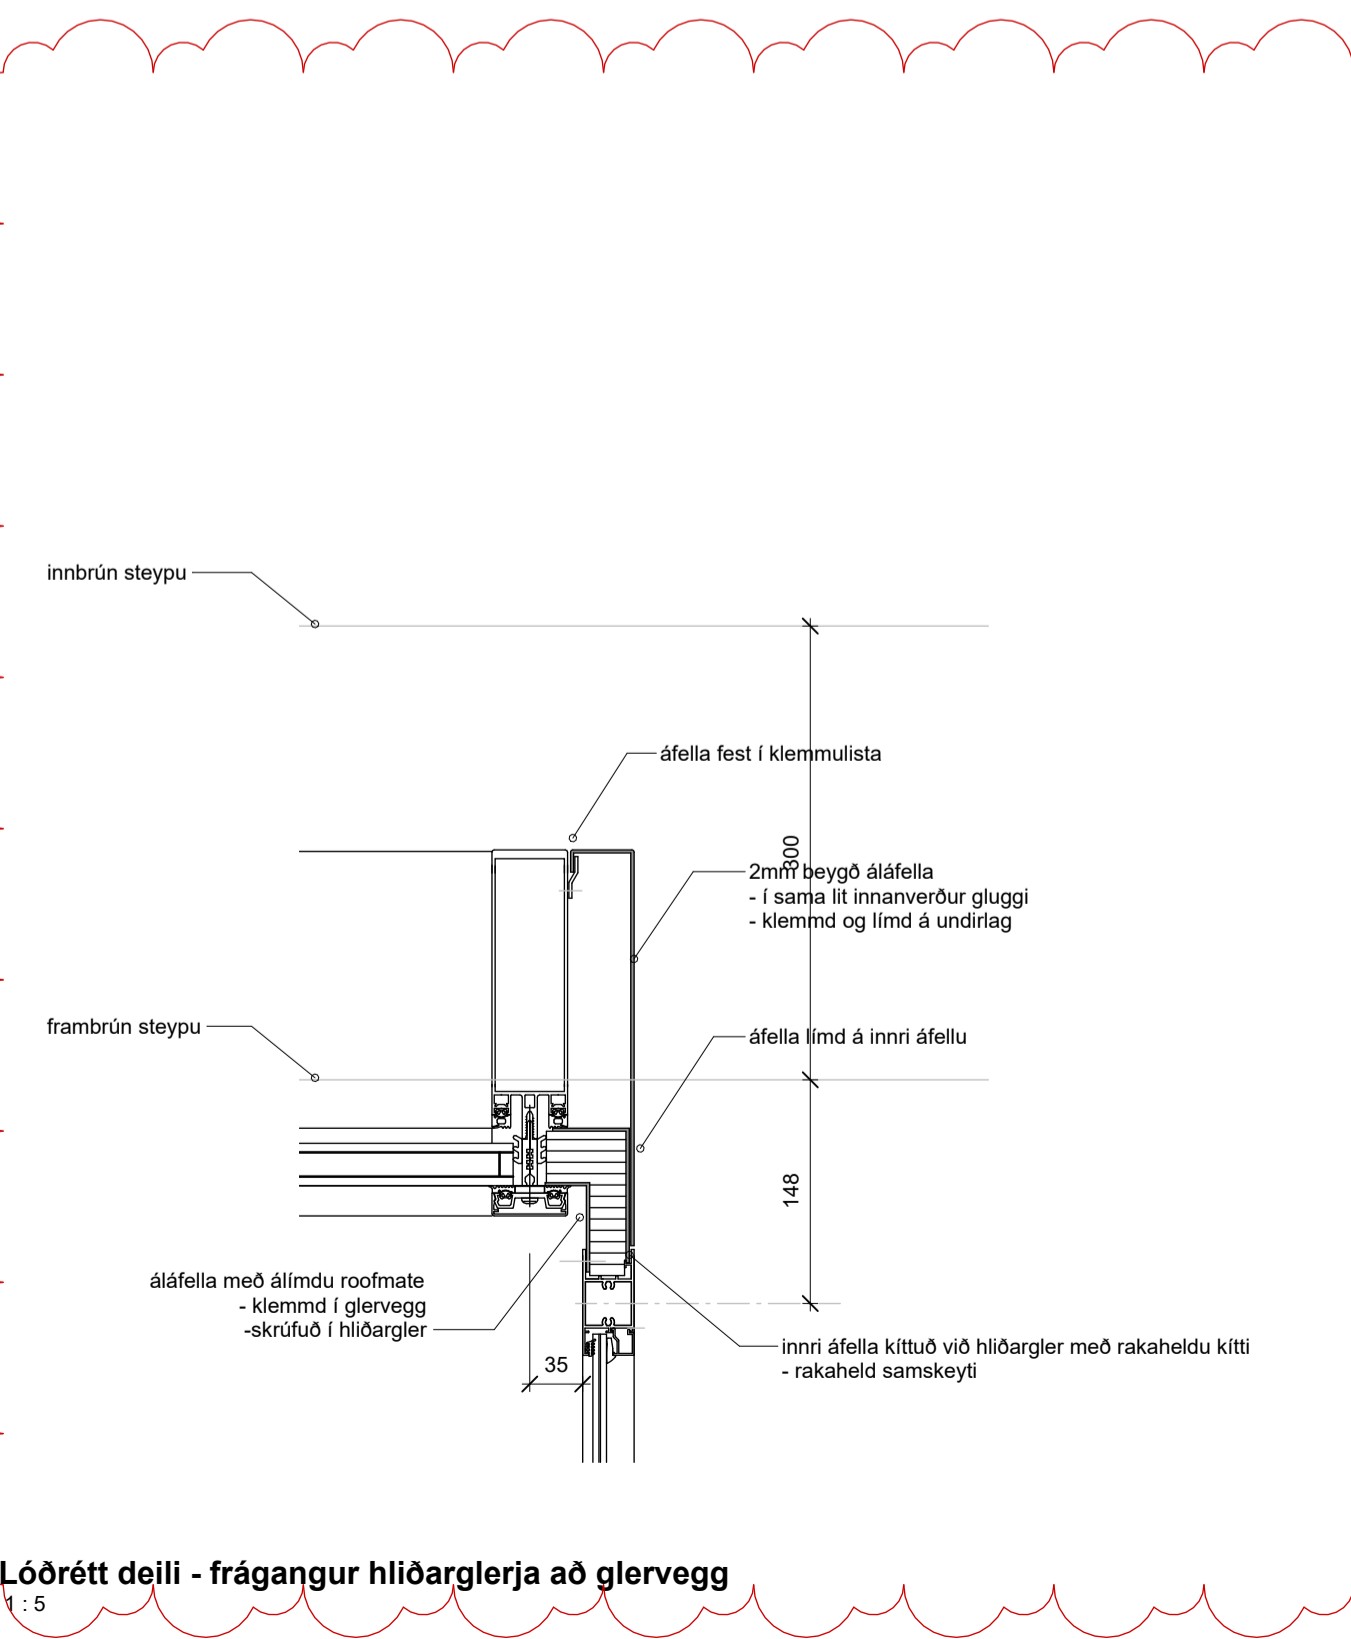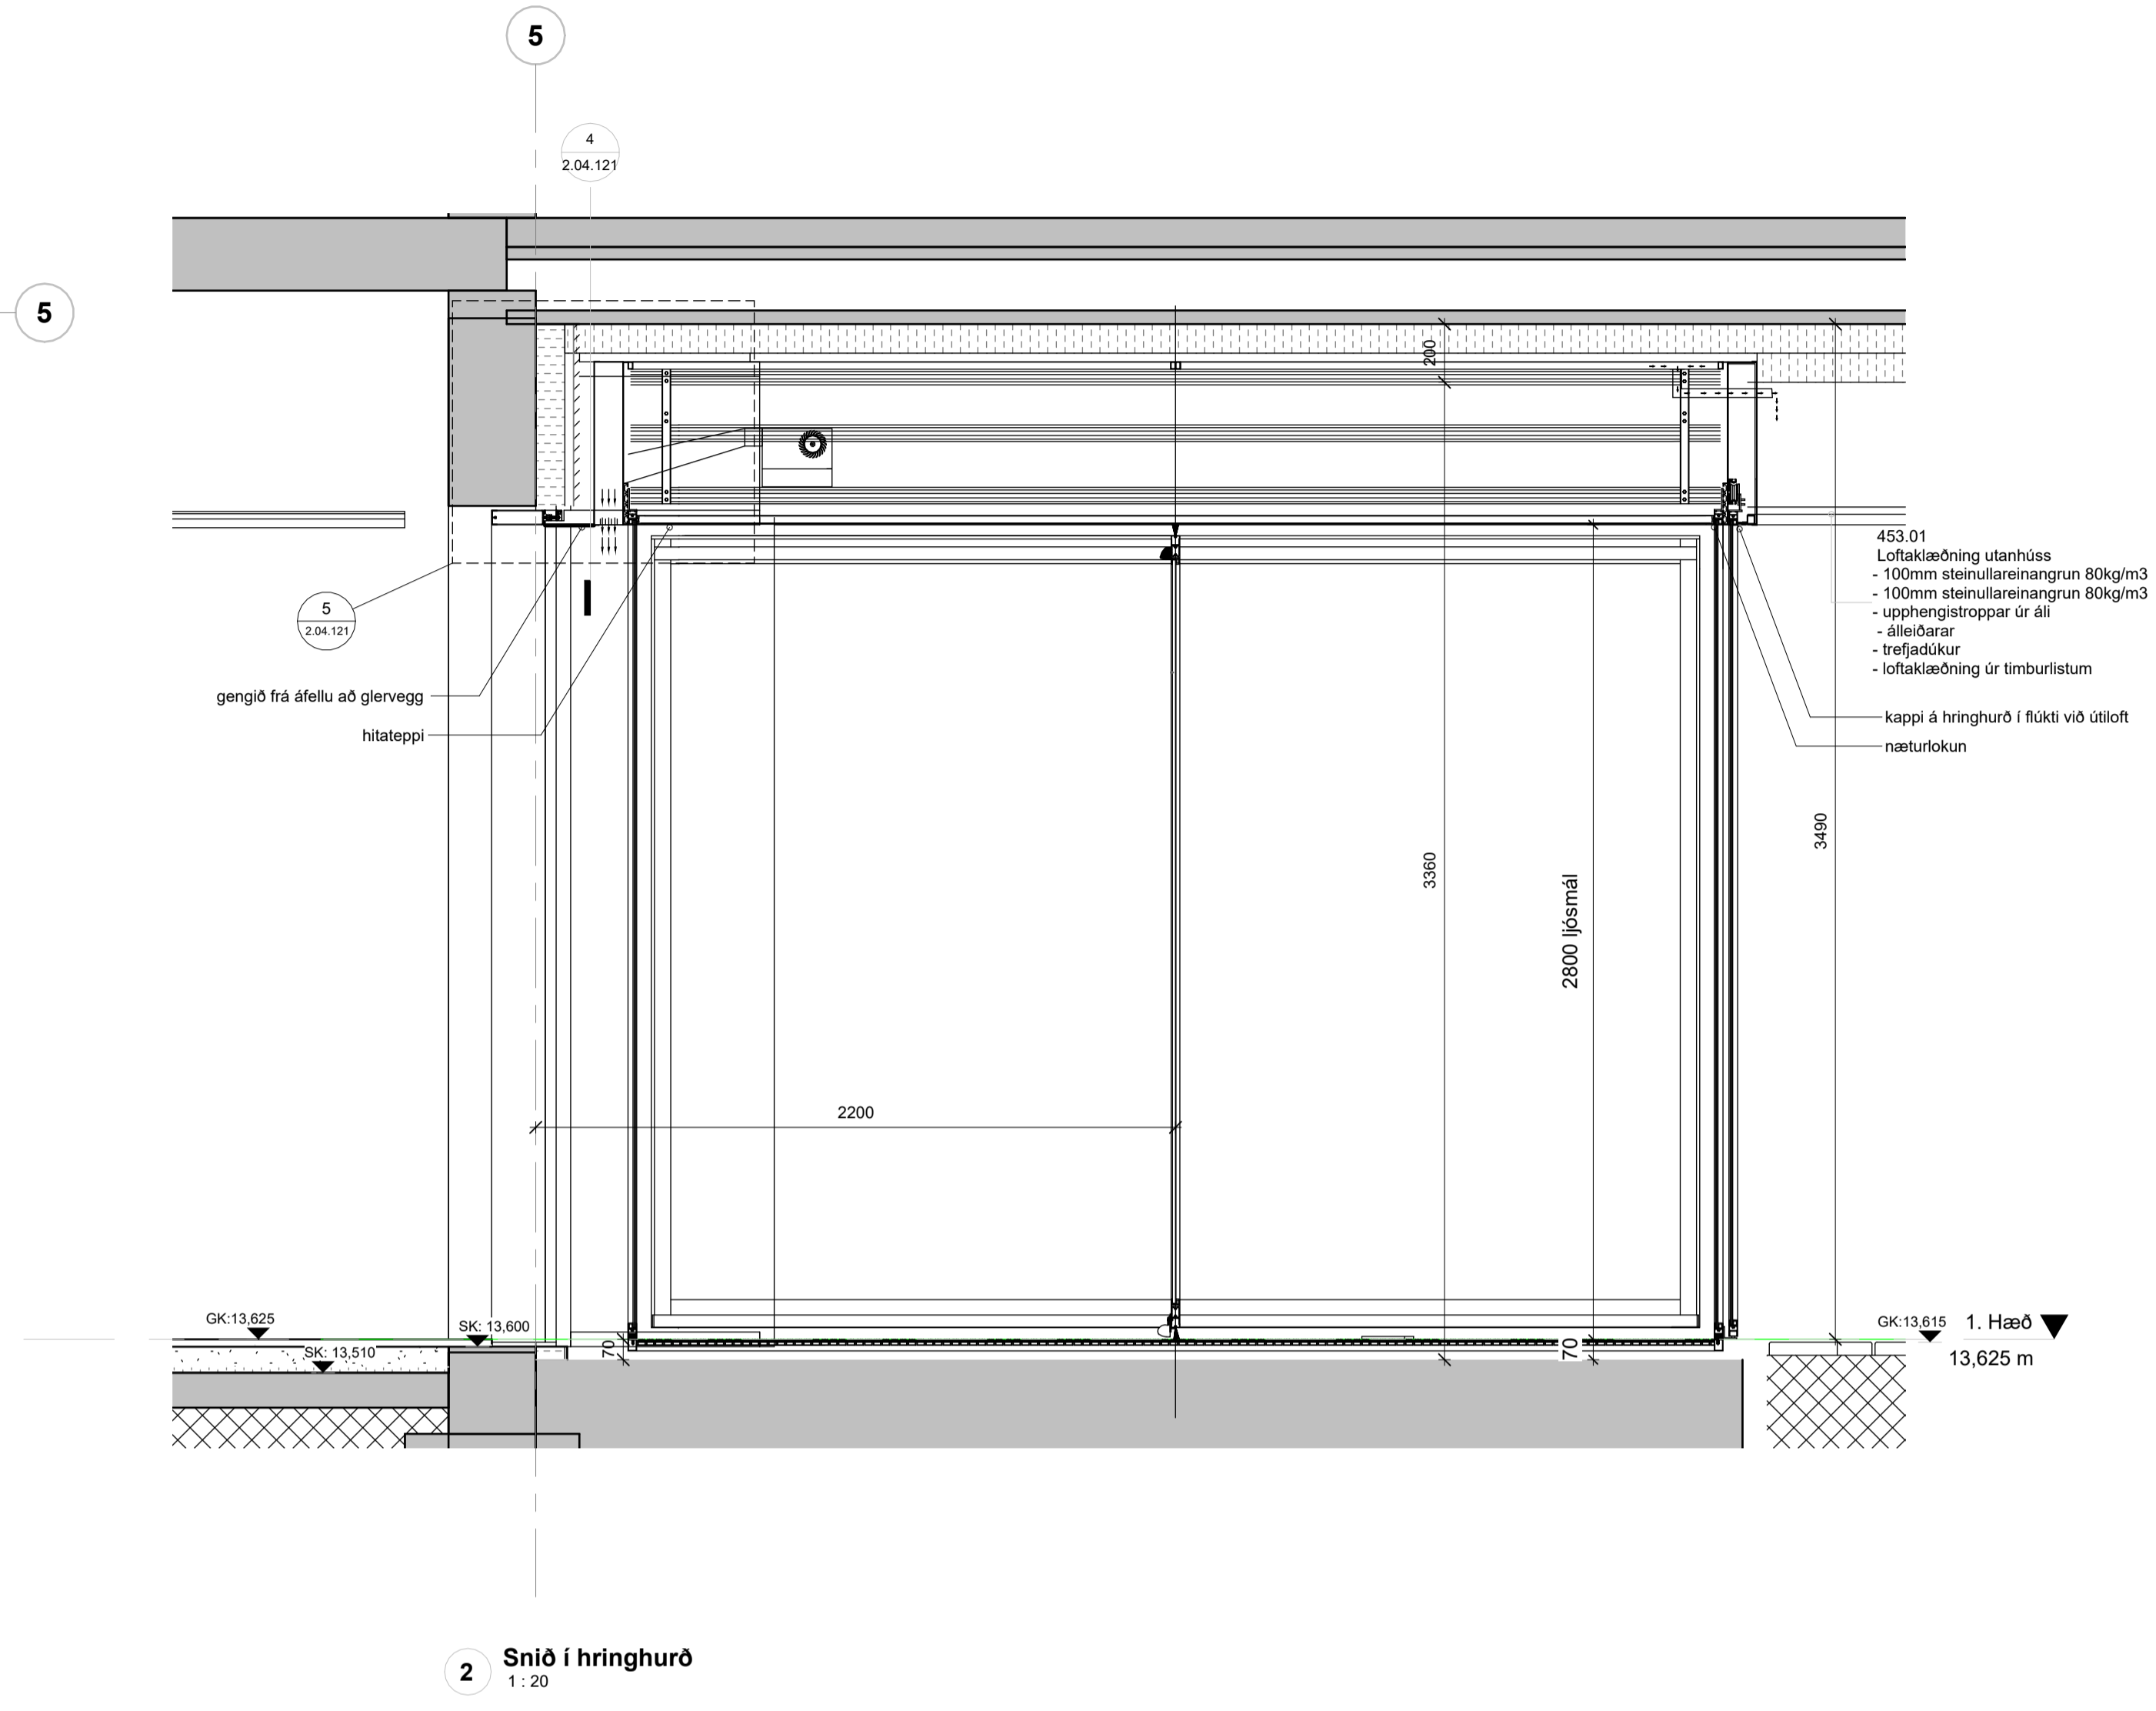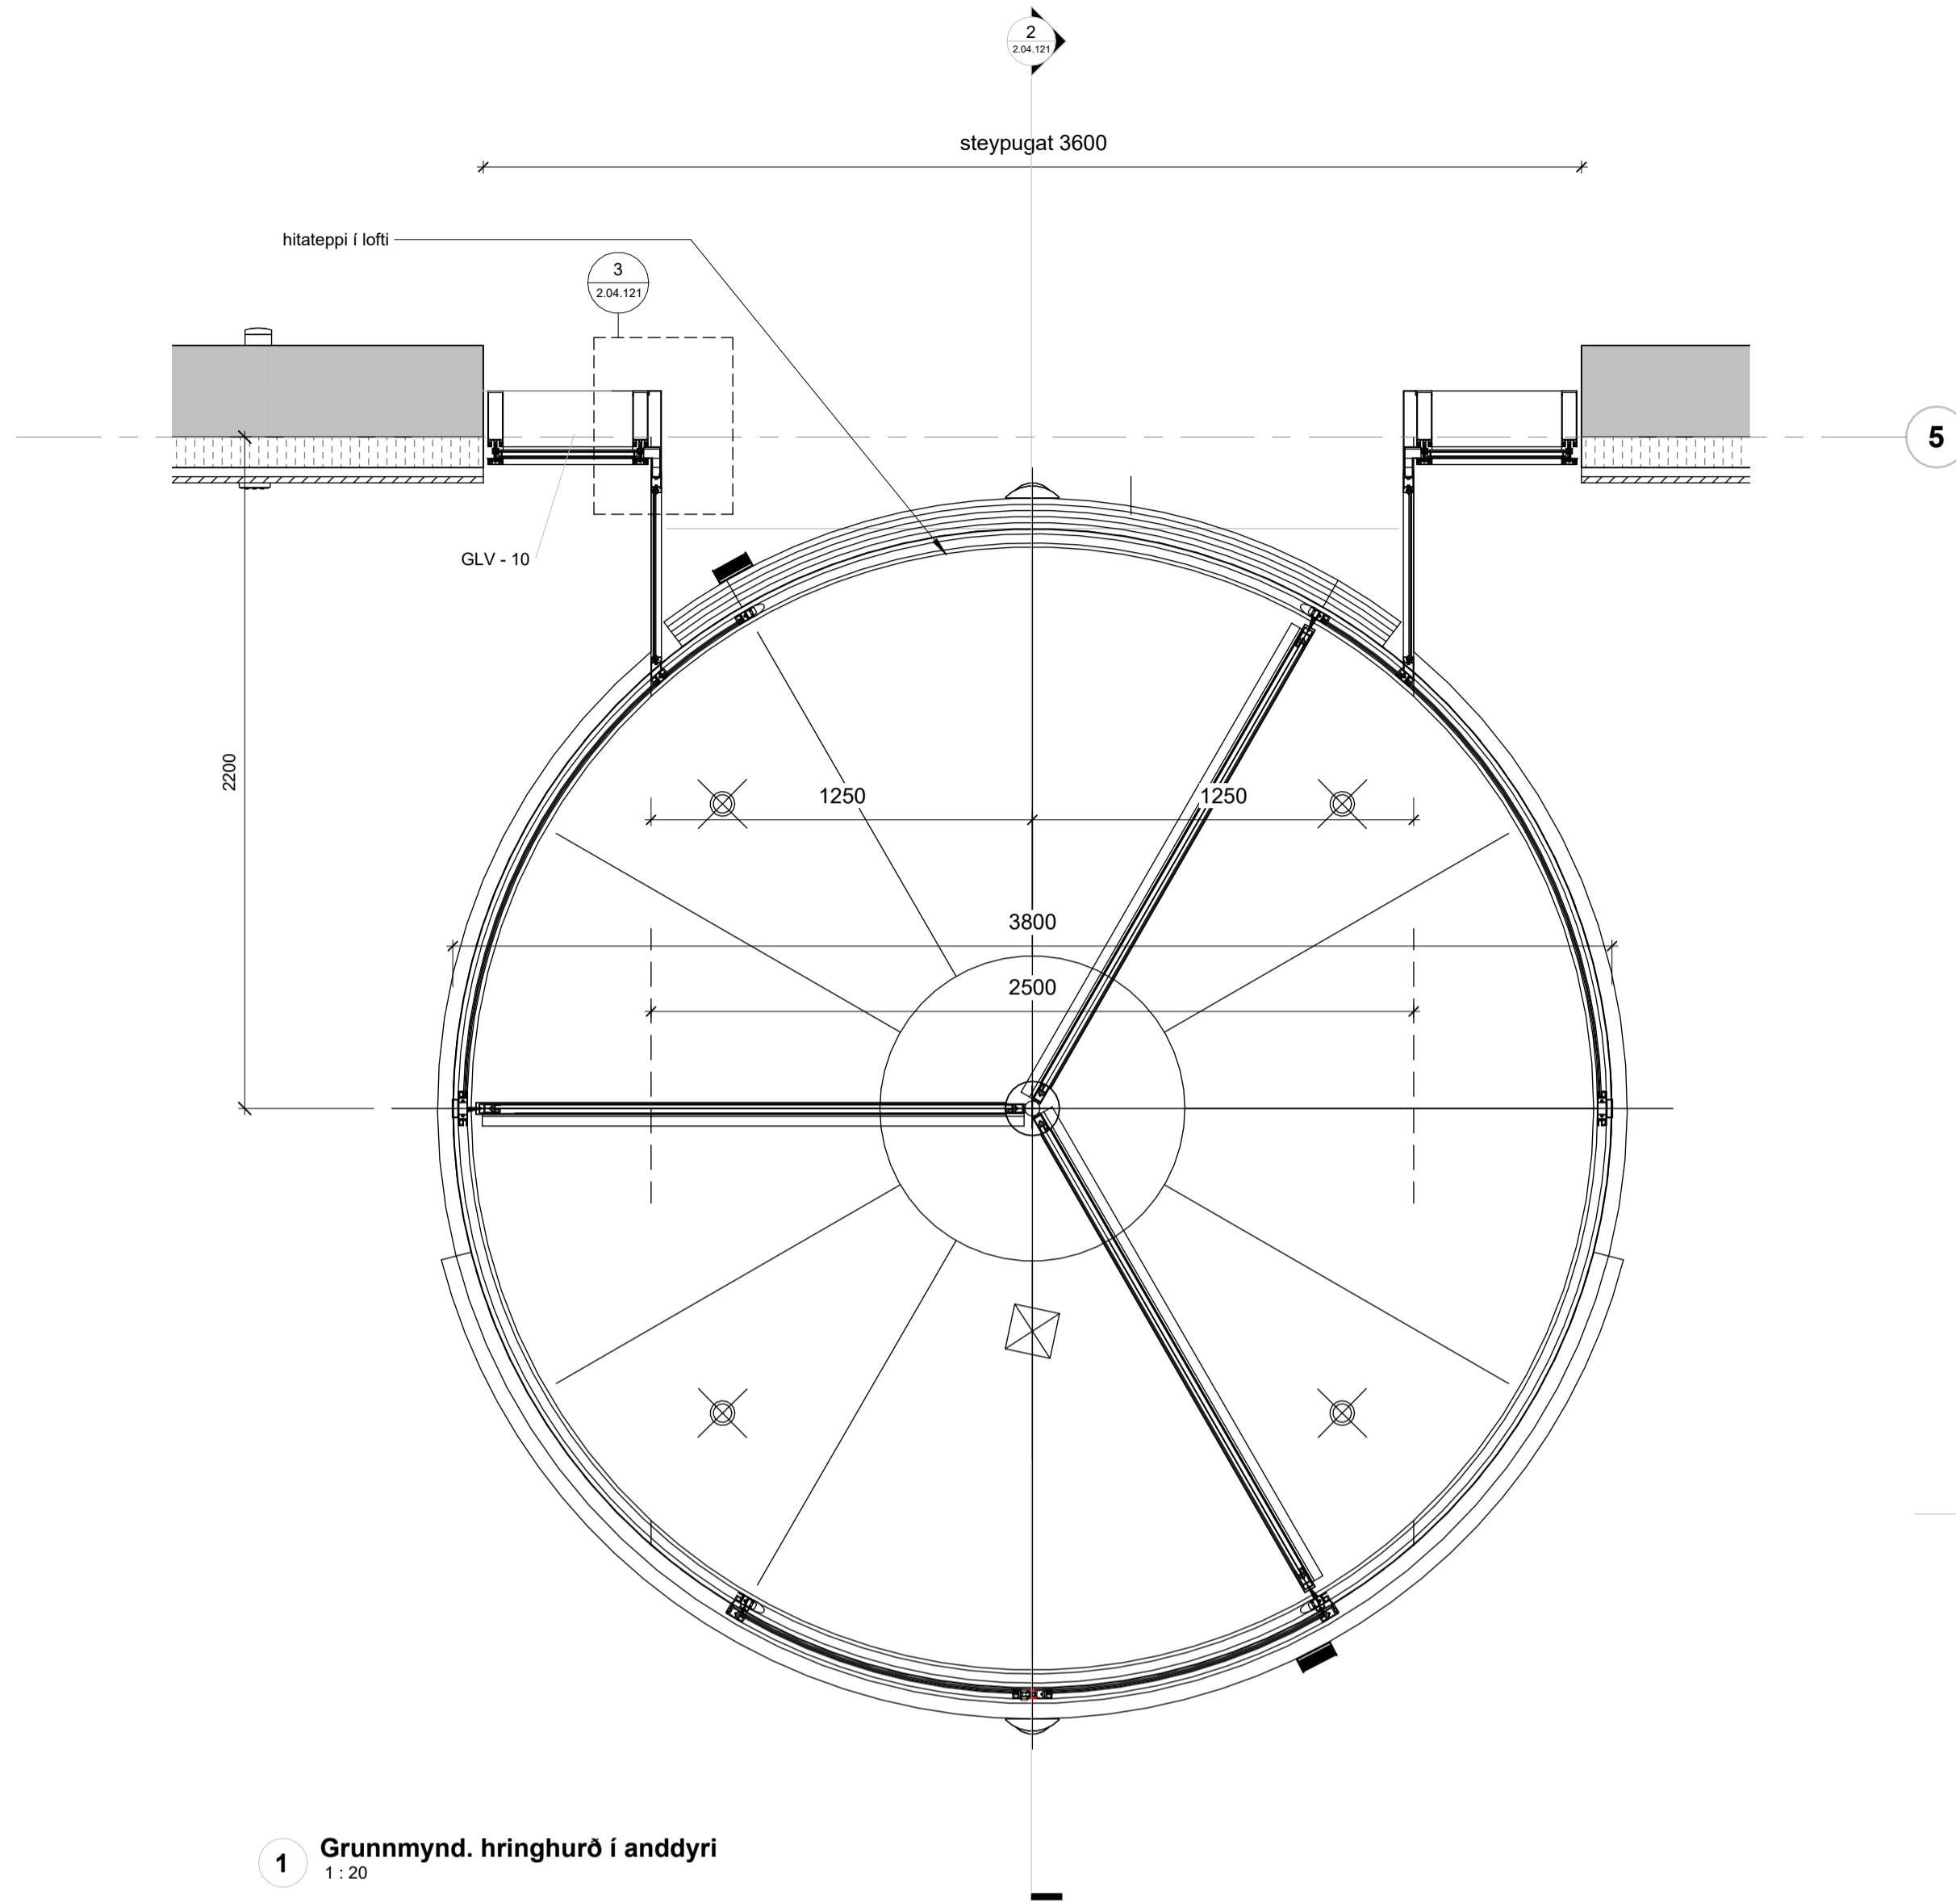

C	04.03.2024	Ymsar lagf. Þenslufluga 1. hæð, loft 351.41, hringhurð.	ITH
B	24.11.2023	Deili í handröð, ymsar lagfæringar	ITH
A	20.10.2023	Ymsar lagf. - Rafm innr. - RFI	ITH/S OL
Útg.	Dags.	Skýring	Br. af:

Verkefni: **Icelandair - höfuðstöðvar**

Flugvellir 1 - 220 HFJ

Verkhli: **Hringhurð**

Teikninganúmer: **2.04.121**

Verknúmer: **21095**

Staðgreinir: **2398-0010**

Landnúmer: **222263**

Matshluti: **01**

Mælikvarði: **As indicated**

Aðalhönnuður / Hönnunartjóri: **SH / BA**

Teiknað af: **ITH**

Yfirráð af: **GKS**

Dagsetning: **04.03.2024**

Útgáfa: **C**


Samþykkt:

**ARKPING | nordic**

HALLARMÚLI 4 - REYKJAVÍK 570 5700 - arkthing@arkthing.is - www.arkthing.is

SIGURDUR HALLGRÍMSSON,	170753-3139	ARKITEKT
BIRKIR ARNASON,	200787-3159	BYGG.FR.
HALLUR KRISTMUNDSSON,	220573-3899	BYGG.FR.
HELGI MAR HALLGRÍMSSON,	210279-3429	ARKITEKT

HÖNNUNUR ÁSKULUR BER ALAN RETT A TEIKNINGUM - FJÓLFOLDUN ER HÁÐ BIRRFLEGGU SAMÞYKKT

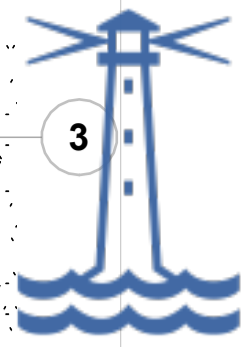

Öl máli takist/staðfærnis á staðnum áður en smíði hefst.  
Máttæmi í teikningum skal tafarlaust tilkynna hönnuðum.  
Teikningar arkitekta skal lesa með teikningum meðhönnuðu.



C	01.09.2023	Útgáfa verkefninga - Útanhúss	ITH
B	10.08.2023	Útgáfa grm. steypu á þaki	IP
A	03.02.2023	Útboð útanhúss	IP
1	19.01.2023	Útgefið til rýni verkkaupa	IP
Útg.	Dags.	Skýring	Br. af:



Verkefni:	Icelandair - höfuðstöðvar
Verkhúti:	Flugvellir 1 - 220 HFJ
Teikninganúmer:	Þakgluggi 372.01
Verknúmer:	21095
Staðgreini:	2398-0010
Löndnúmer:	222263
Matskúti:	01
Mallikvarði:	1:50
Áðalhönnuður / Hönnunarsjóni:	SH / BA
Teknað af:	IP / AB
Yfirfarið af:	GKS
Dagsetning:	01.09.2023
Útgáfa:	C

**ARKÞING | aordic**

HALLARMÚLI 4 - REYKJAVÍK 570 5700 · arkthing@arkthing.is · www.arkthing.is



SIÐURDJUR HALLGRÍMSSON,	170753-3130	ARKITEKT
BIRNIR ARNASON,	200767-3150	BYGGJ. FR.
HALLUR KRISTJÁNDSSON,	220573-3699	BYGGJ. FR.
HELGI MARI HALLGRÍMSSON,	210279-3429	ARKITEKT

Öll máli takist/staðfærnis á staðnum áður en smíði hefst.  
Mácareni í teikningum skal tafarlaust tilkynna hönnuðum.  
Teikningar arkitekta skal lesa með teikningum meðhönnuðu.

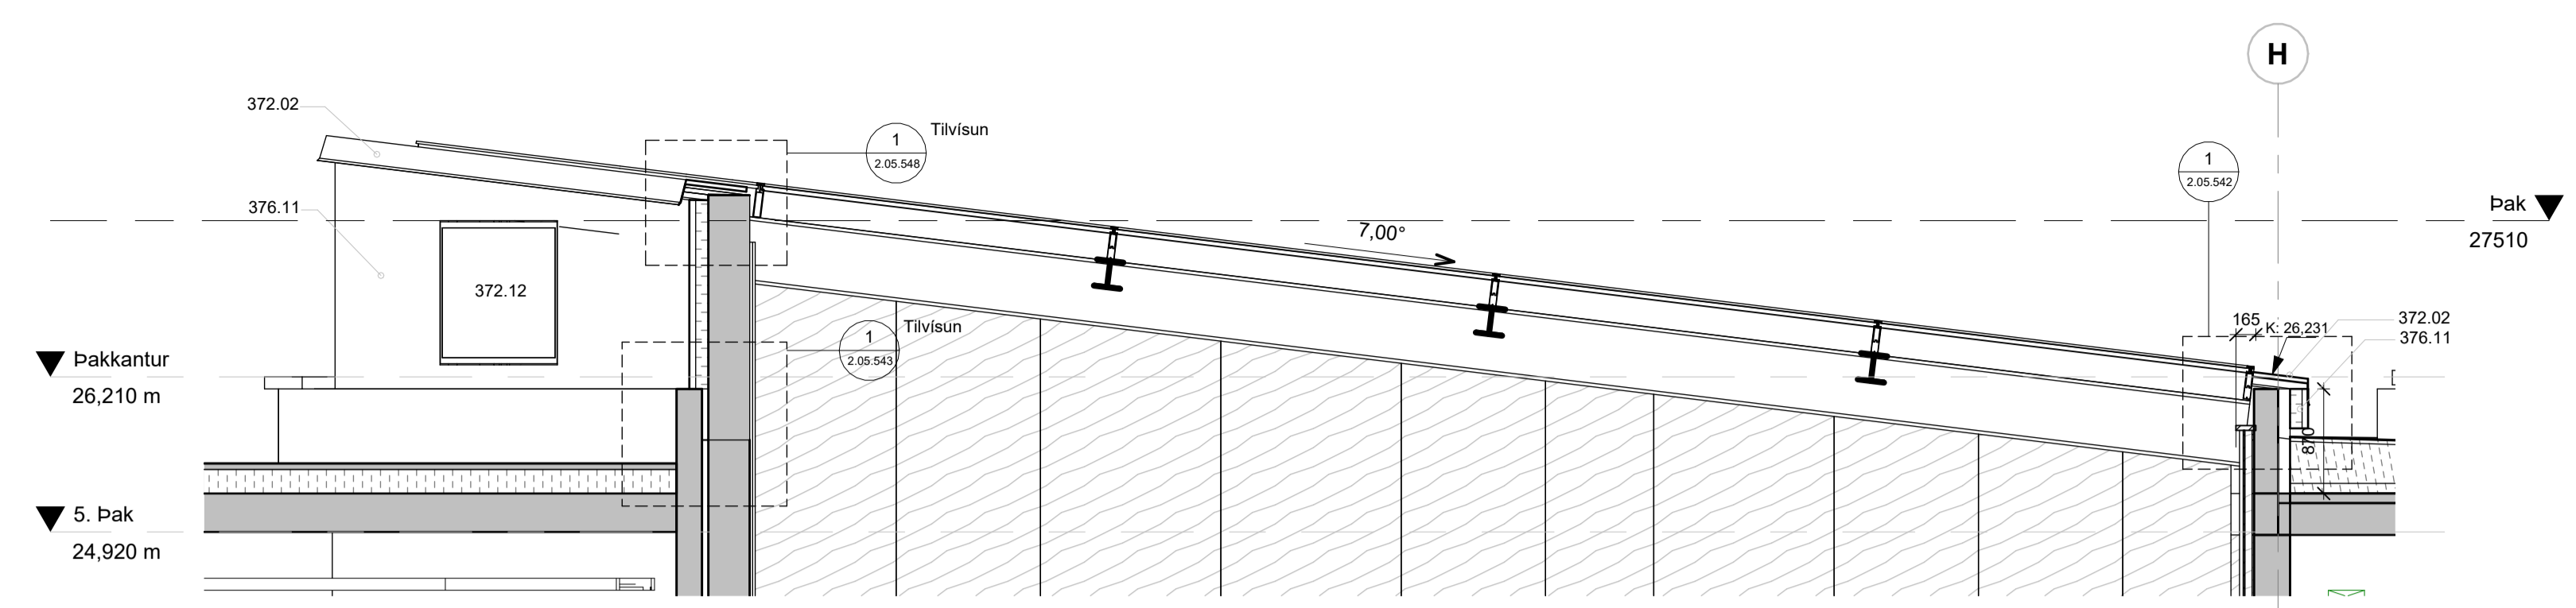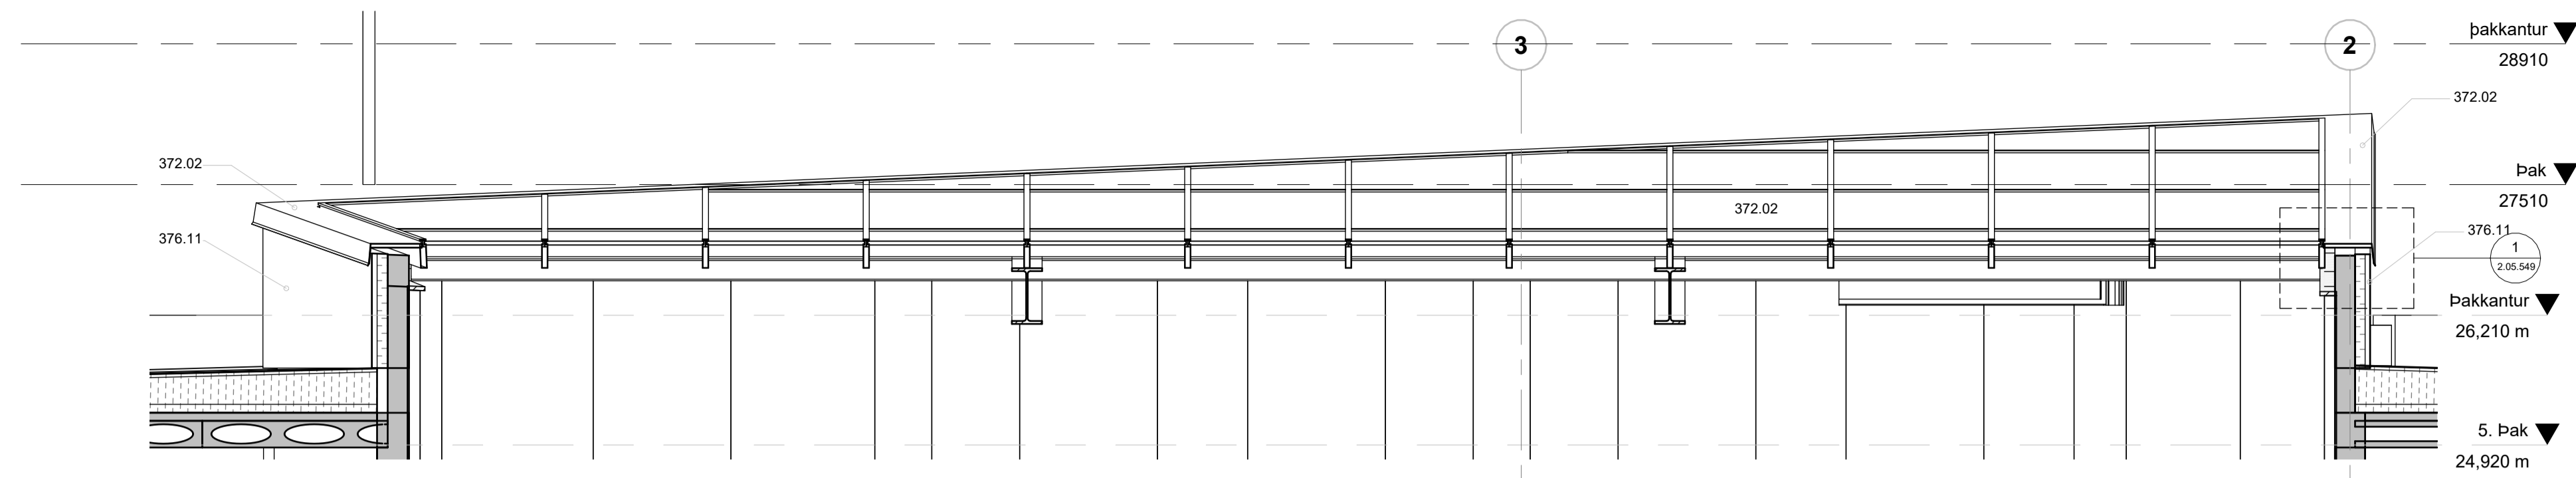


**Þakgluggi 02 - Hlutasnið 1**  
1:50

**Þakgluggi 02 - Hlutasnið 2**  
1:50

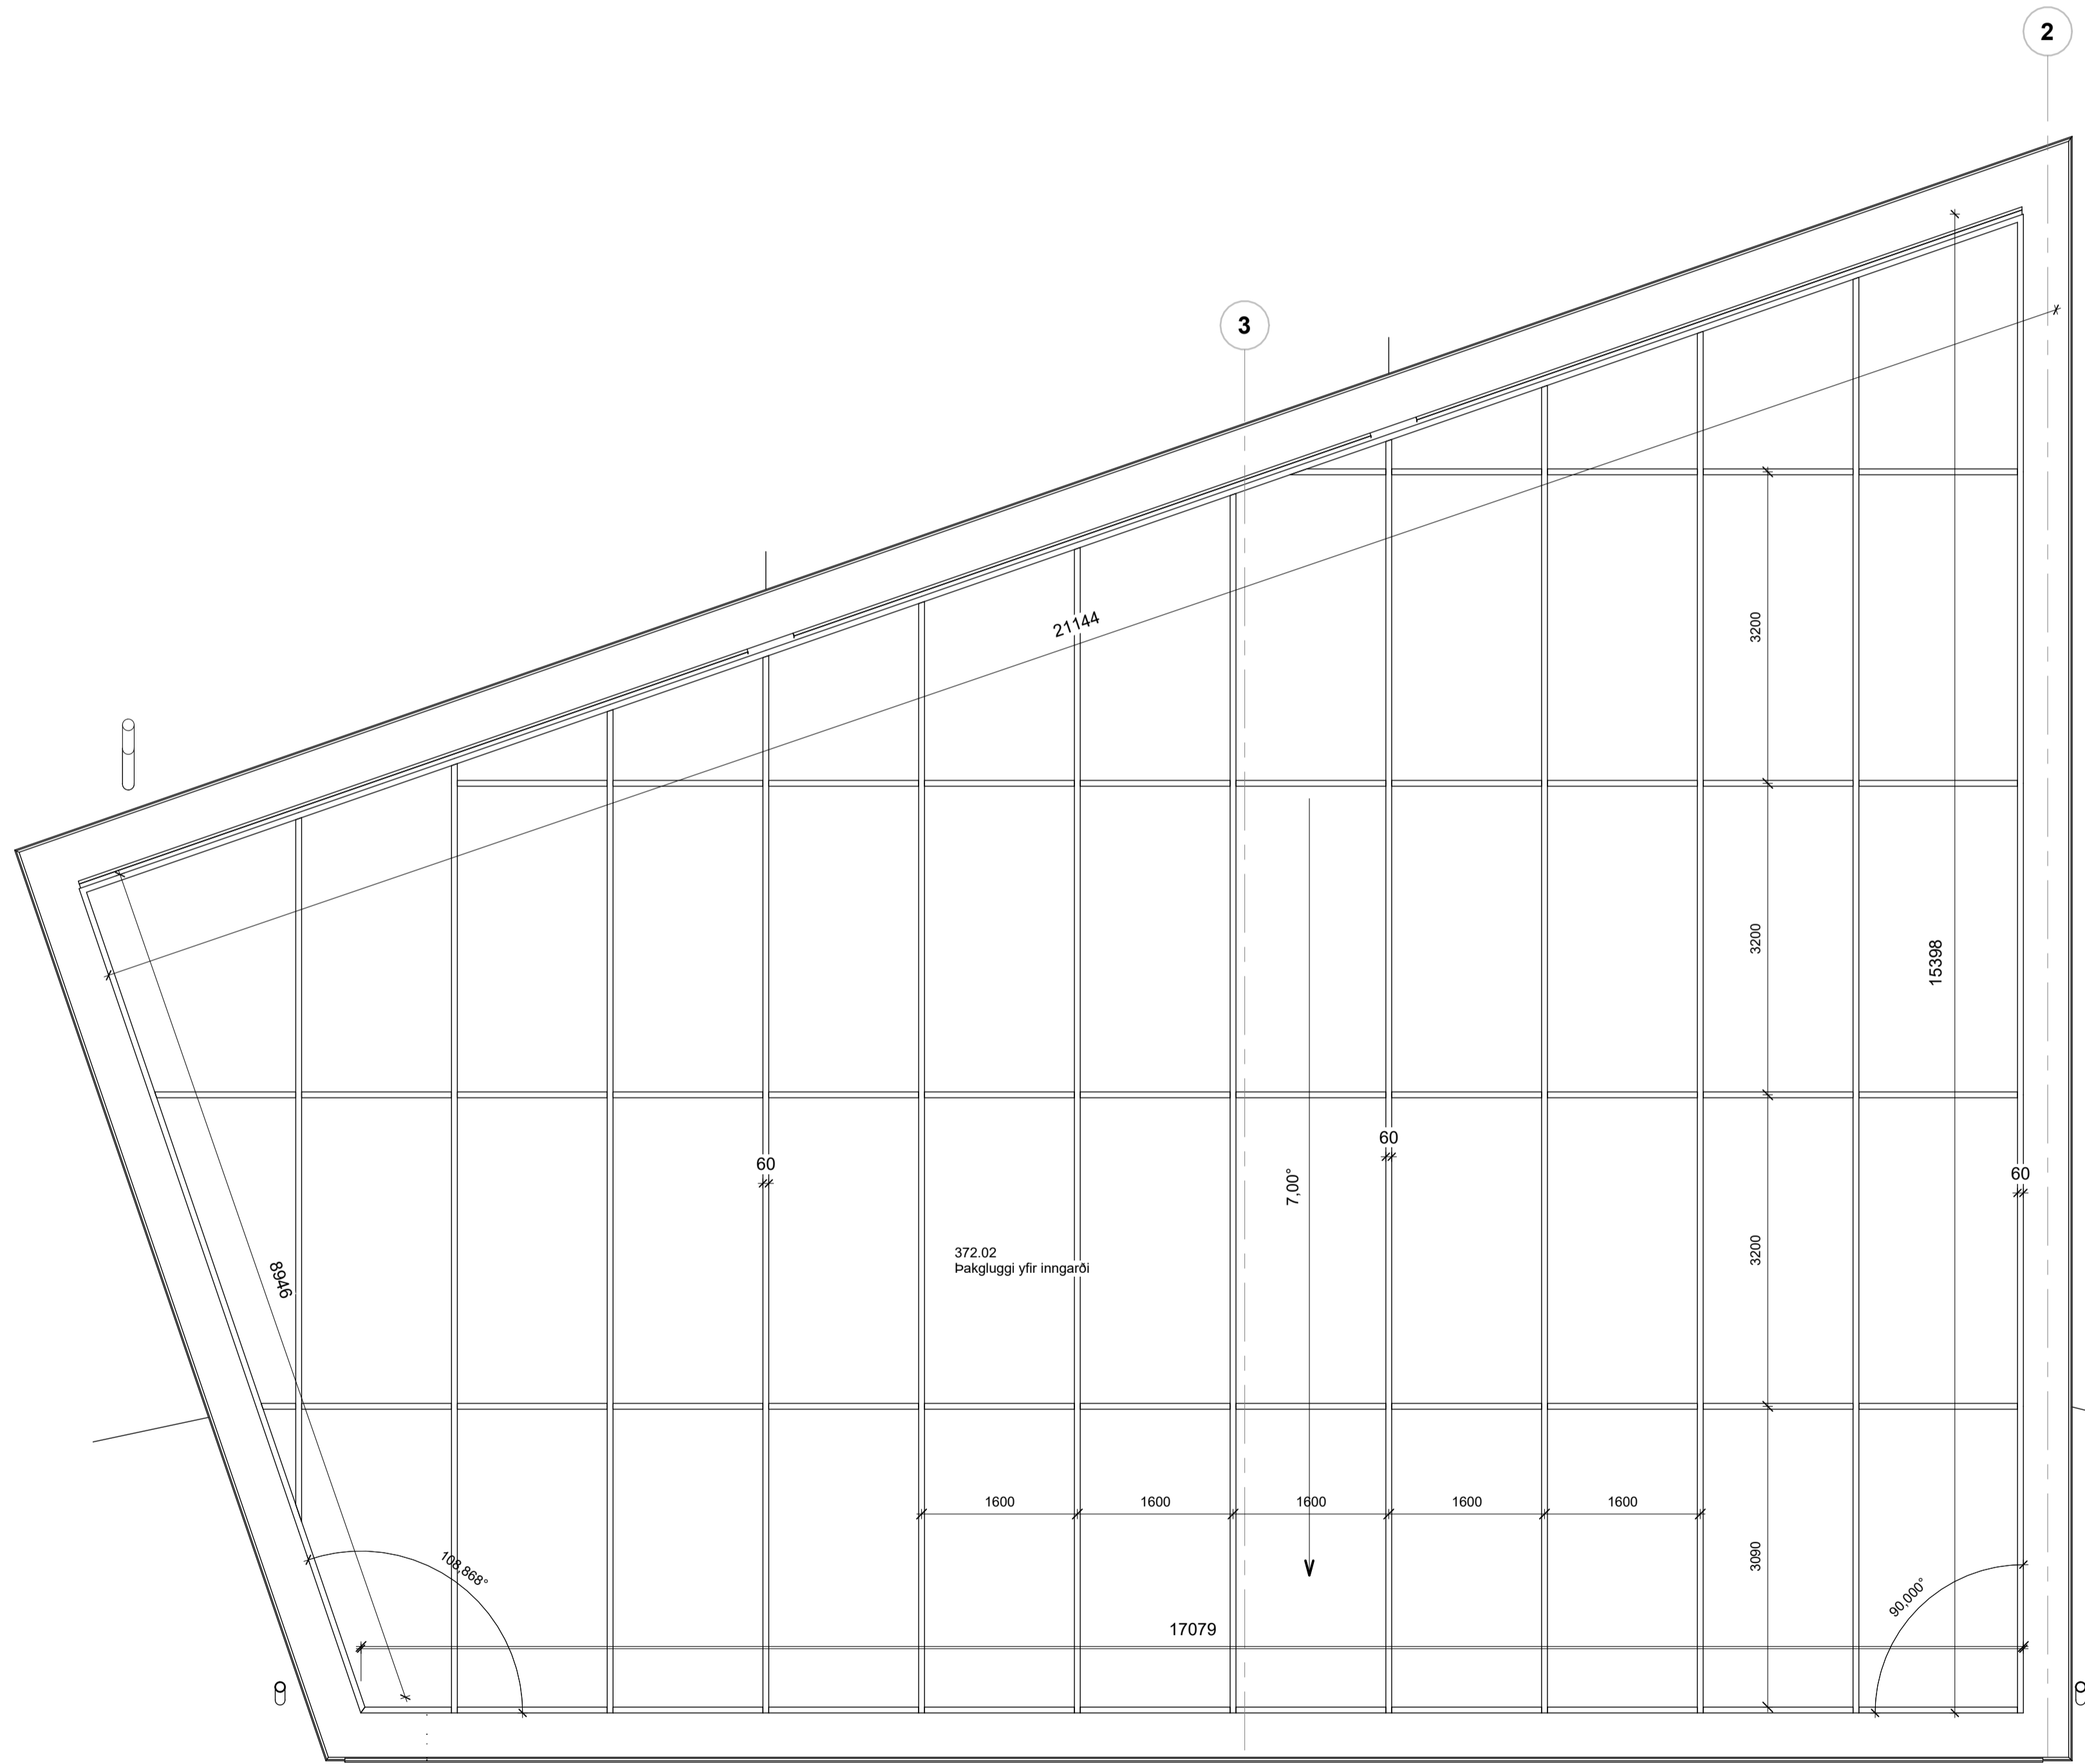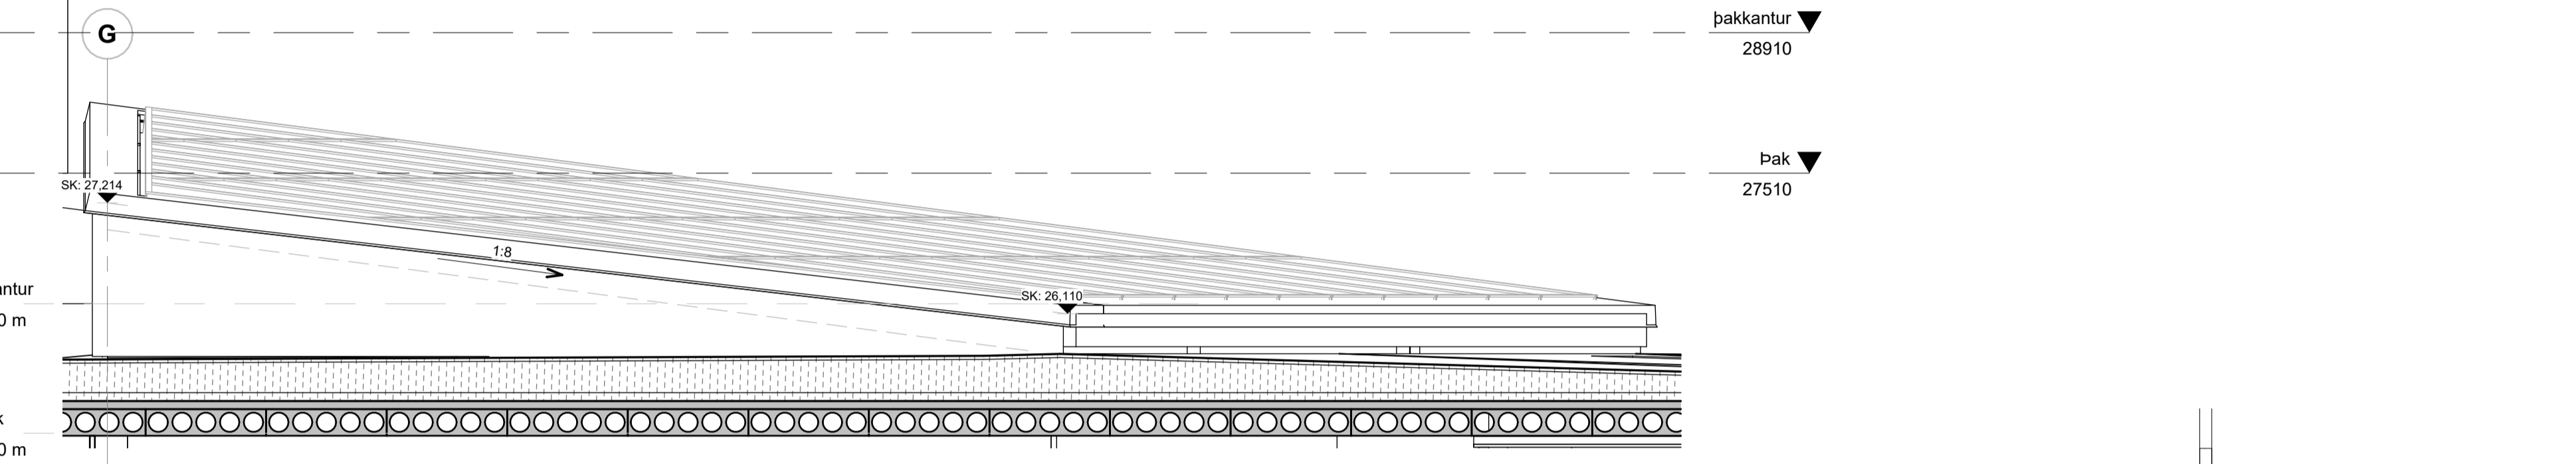


**Þakgluggi 02 - ofanvarp**  
1:50


**Þakgluggi 02 - Ásýnd A**  
1:50

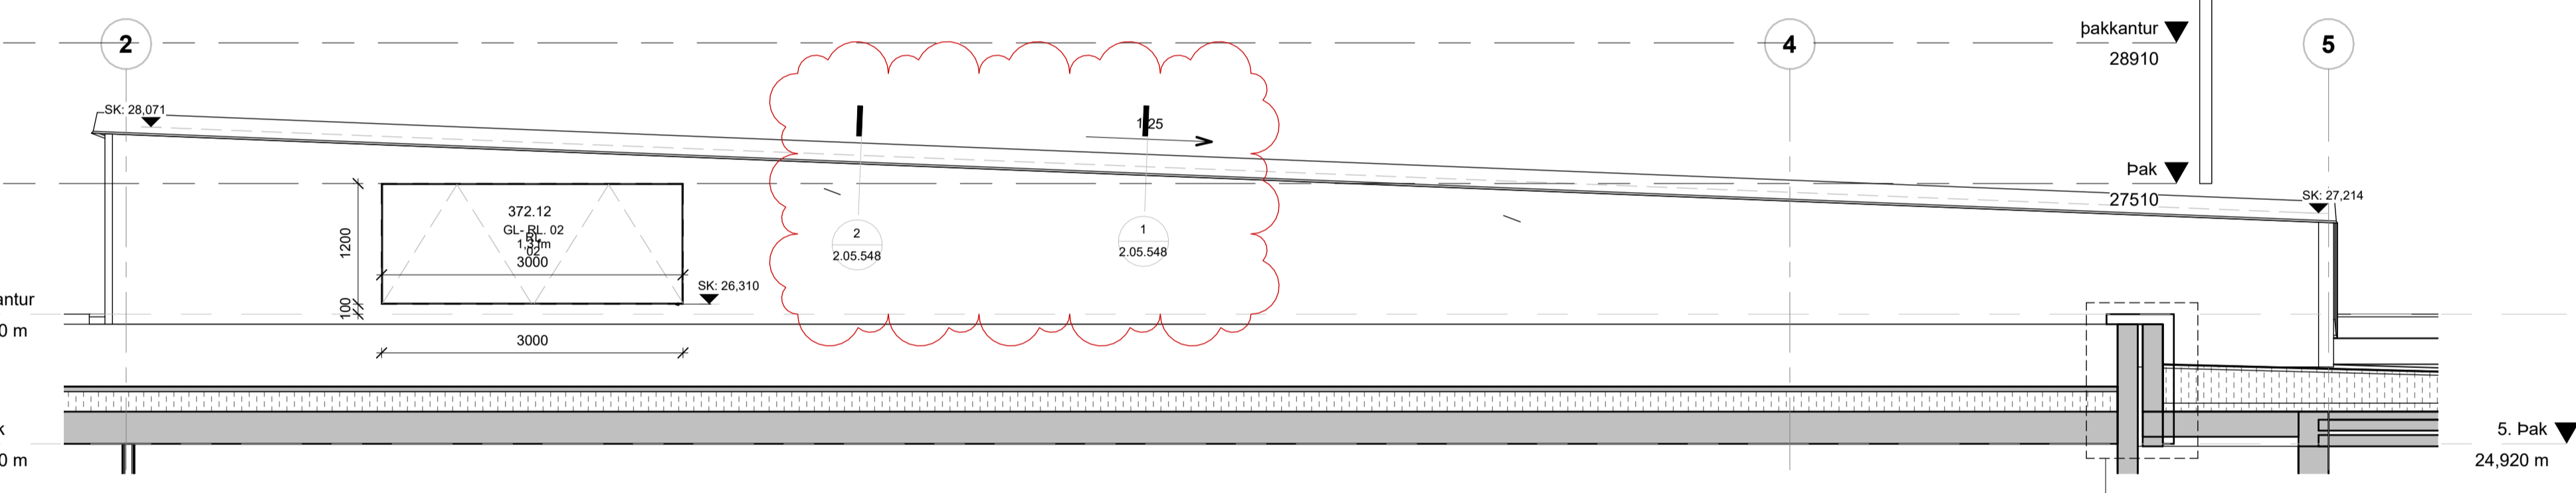

**Þakgluggi 02 - Ásýnd B**  
1:50

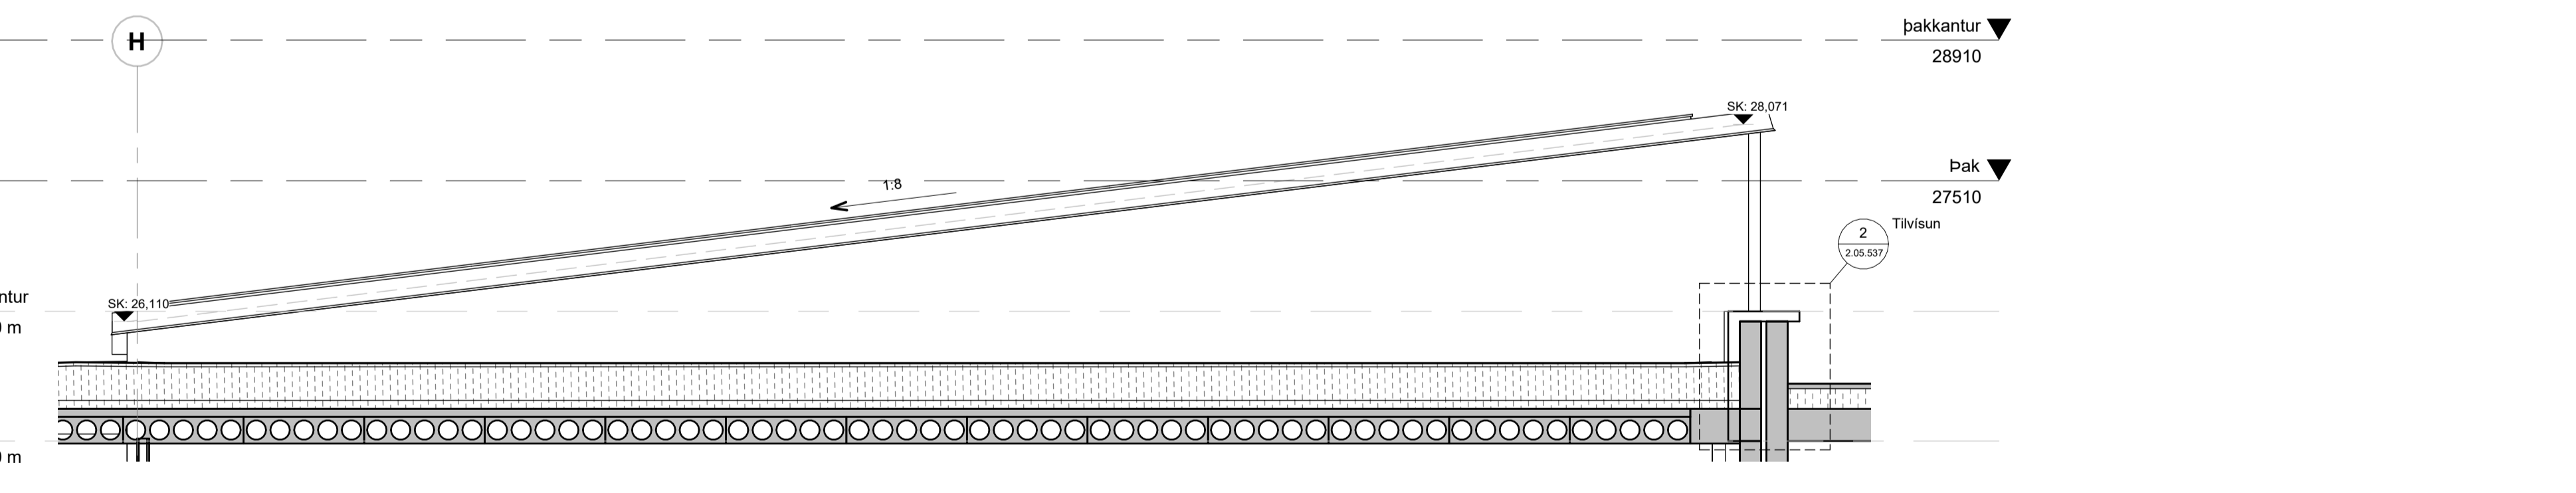


**Þakgluggi 02 - Ásýnd C**  
1:50

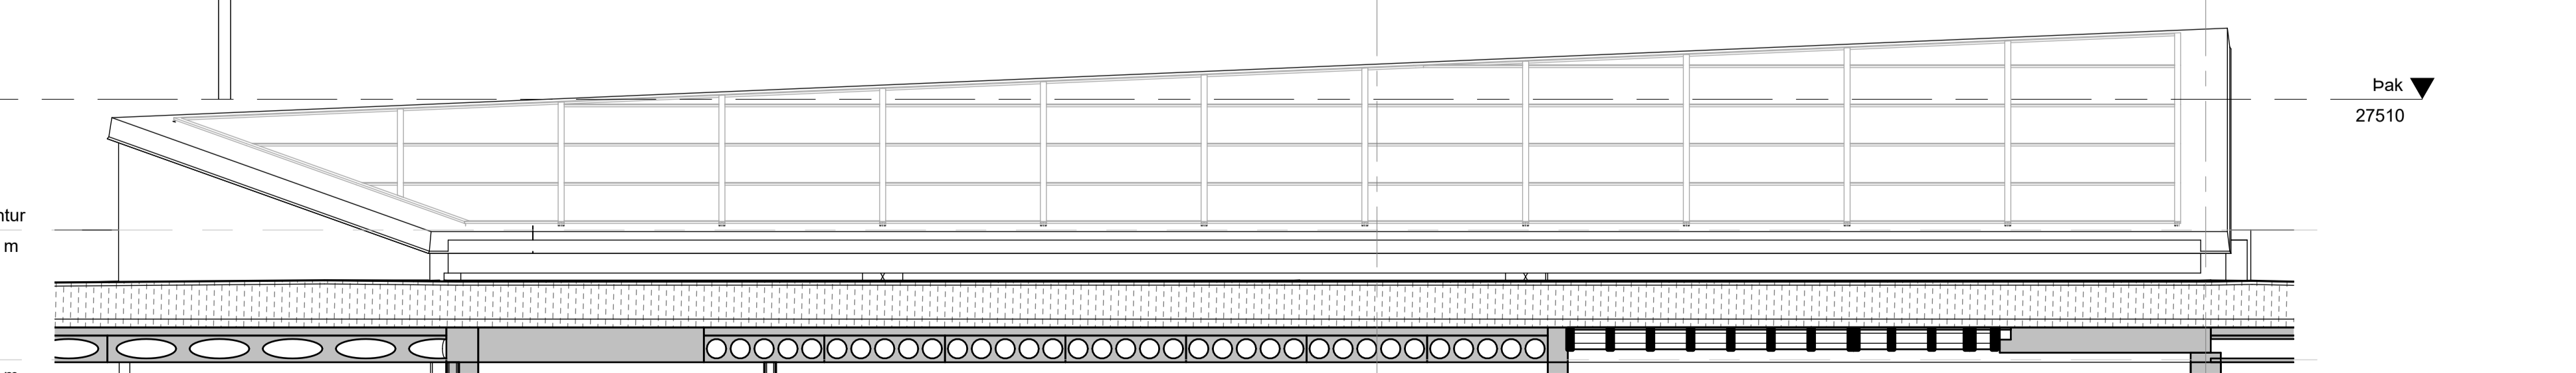


**Þakgluggi 02 - Ásýnd D**  
1:50

D	01.02.2024	Ymsar breytingar	ITH
C	01.08.2023	Útgáfa verkefninga - Útanhúss	ITH
B	10.08.2023	Útgáfa grm. steypu á þaki	IP
A	03.02.2023	Útboð útanhúss	IP
1	19.01.2023	Útgefið til rýni verkefninga	IP
Útg.	Dags.	Skýring	Br. af:




Verkefni:	<b>Icelandair - höfuðstöðvar</b>
Verkhúti:	Flugvellir 1 - 220 HFJ
Verkhúti:	<b>Þakgluggi 372.02</b>
Teikninganúmer:	<b>2.04.402</b>
Verknúmer:	21095
Staðgreini:	2398-0010
Landnúmer:	222263
Matskúti:	01
Mallikvarði:	As Indicated
Áðalhönnuður / Hönnunarsjóni:	SH / BA
Teiknað af:	IP / JRB
Yfirfarið af:	GKS
Dagsetning:	01.02.2024
Útgáfa:	<b>D</b>
Sampykkt:	

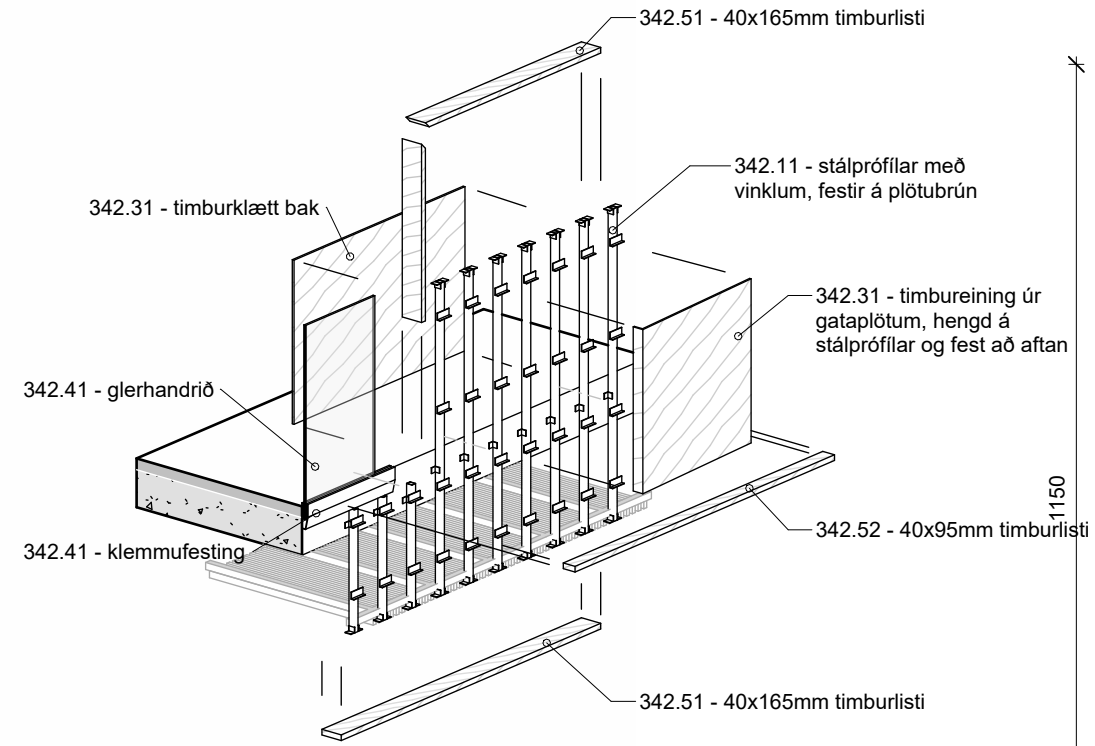

**Samsett handrið að framan**

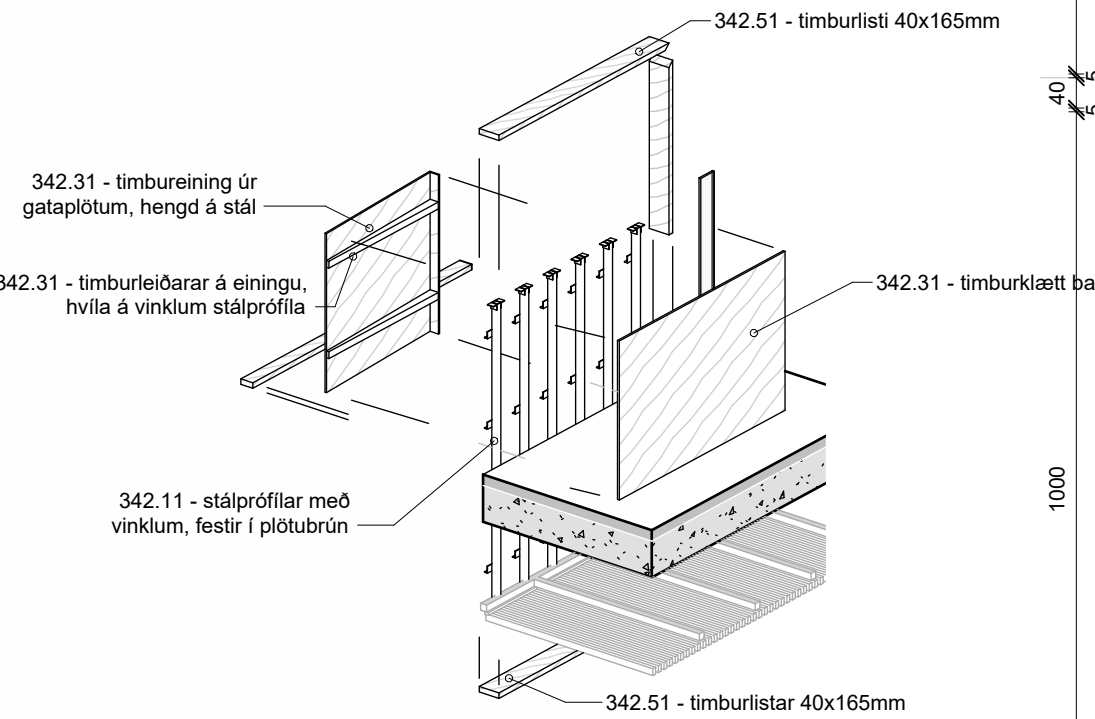


**Samsett handrið að aftan**

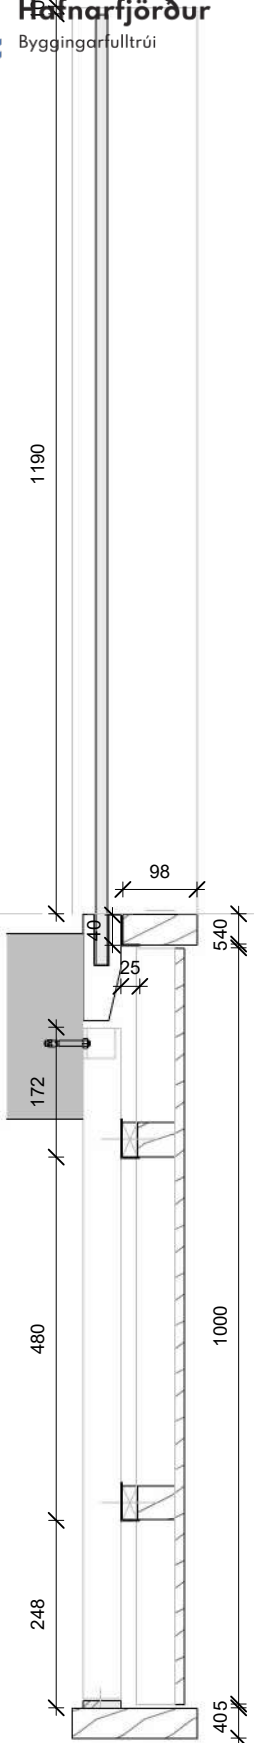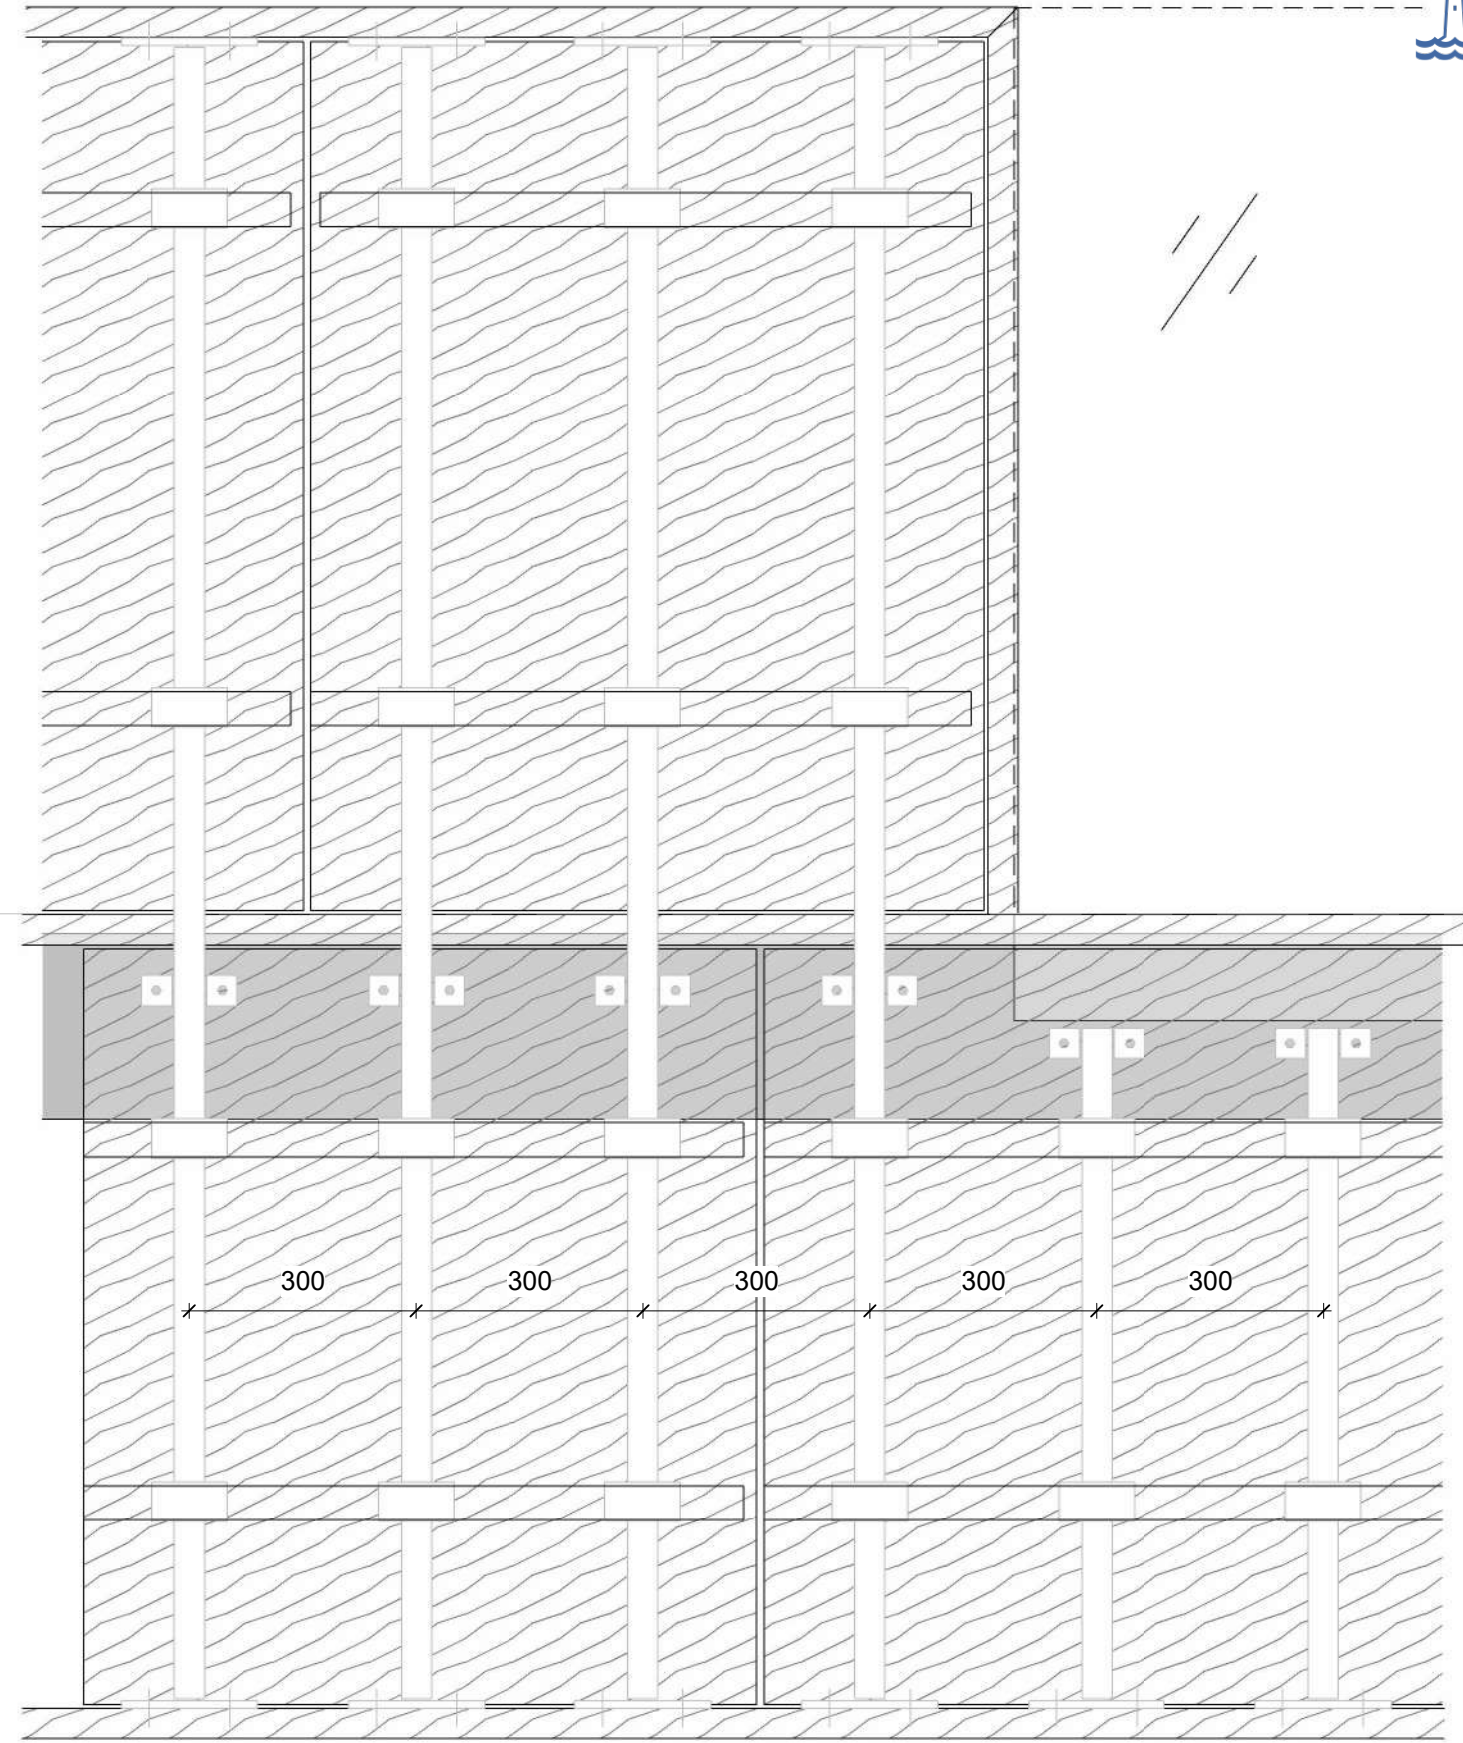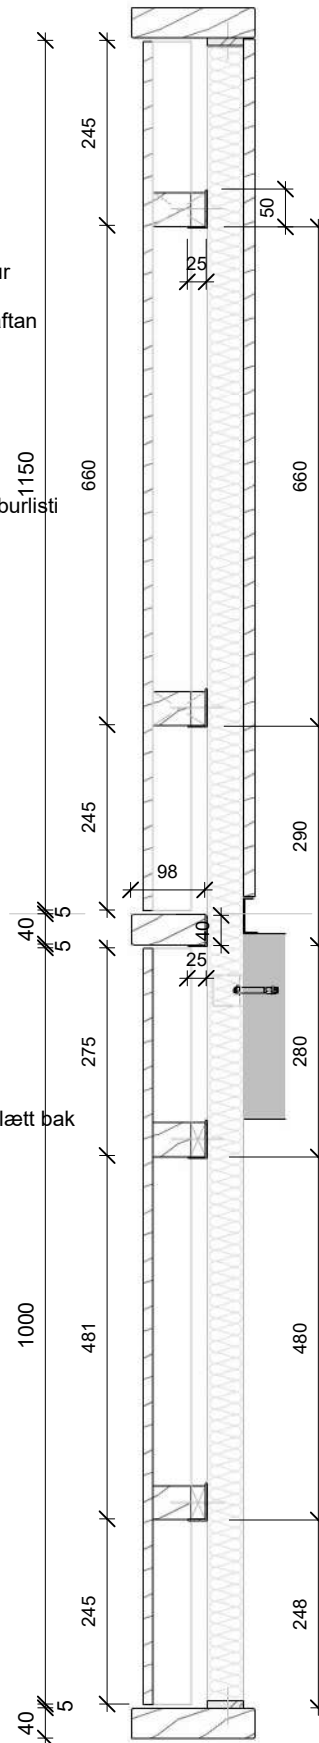


A	24.11.2023	ITH		Deili í handrið, ýmsar lagfæringar
Endurútg.:	Dags. Endurútg.:	Útfært af:	Samþ.:	Lýsing:

Viðarklæðning miðrymi - handrið		Mkv:	Dags.:	
			A	
		1 : 10	24.11.2023	
Verkefni:	Verkefnisnúmer:	Deilinúmer:	Síða:	
Icelandair höfuðstöðvar	21095	2.05.001		



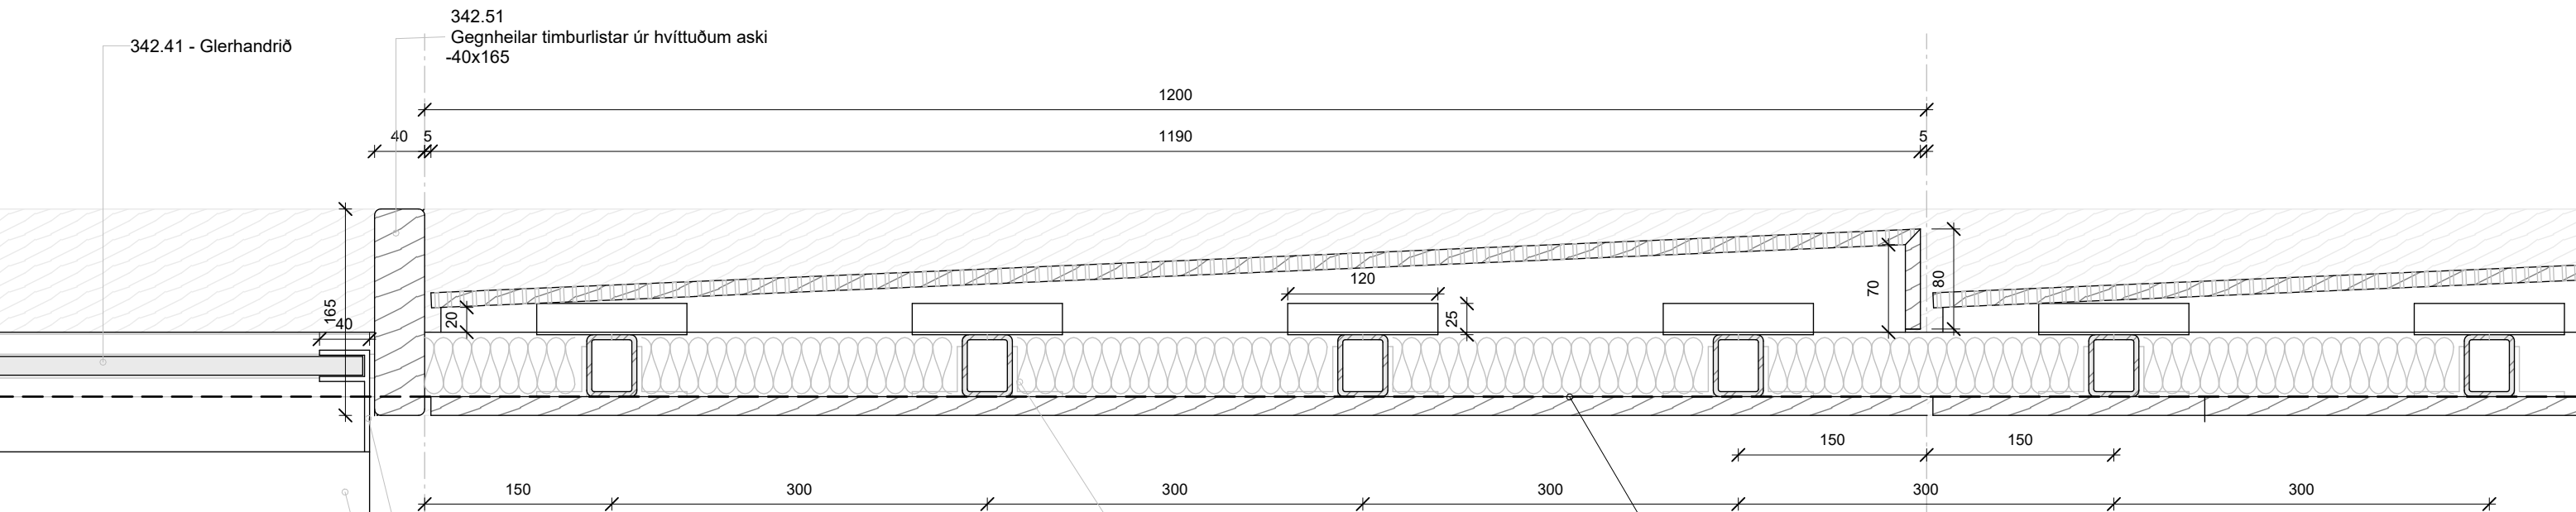

**A** Snið ofan gólfplötu  
1 : 5

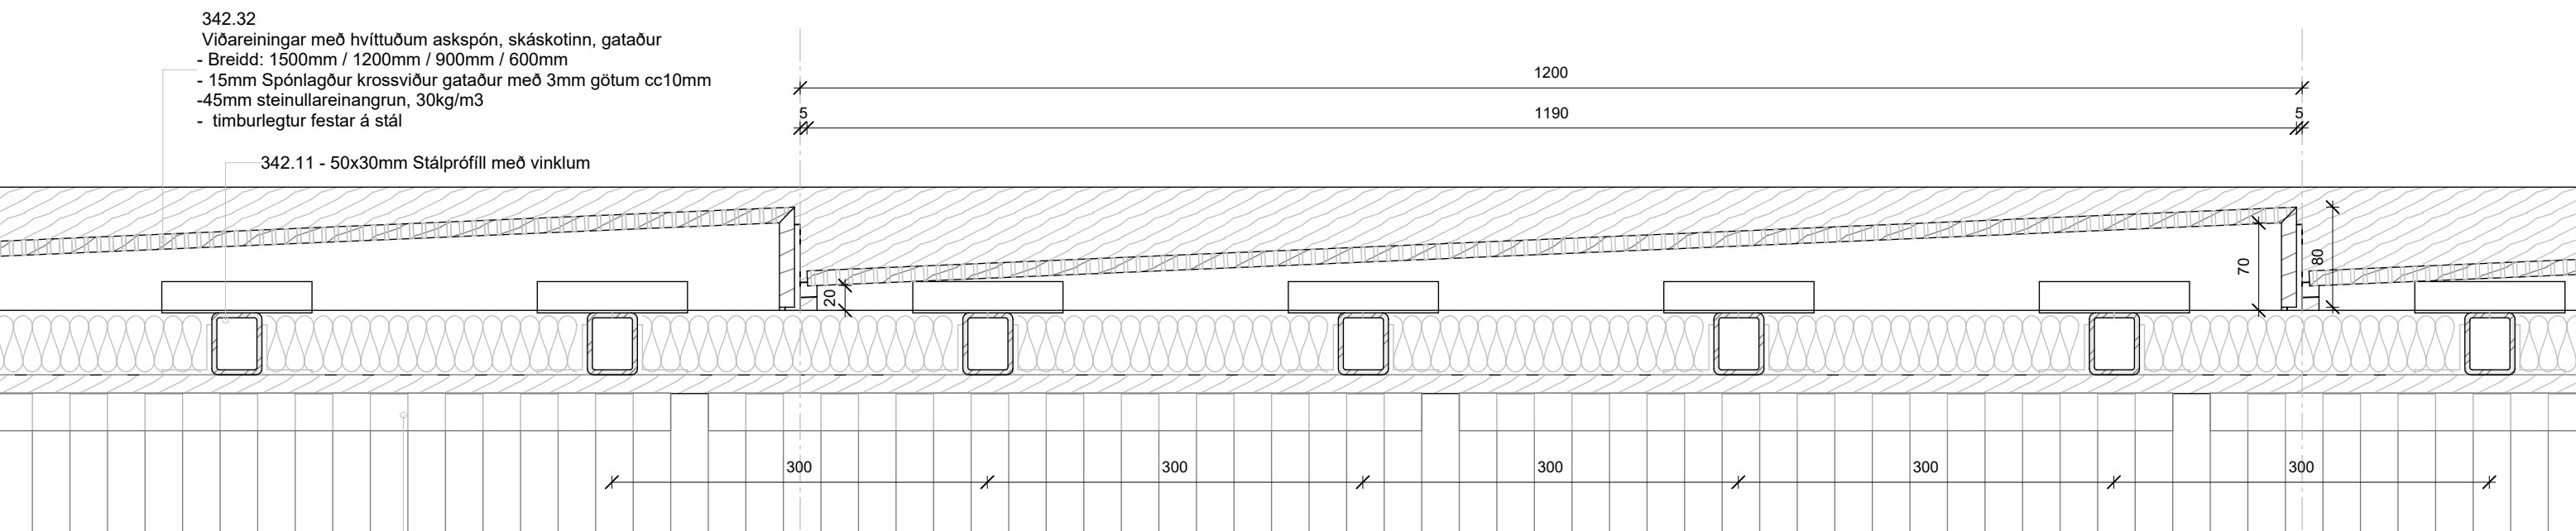

**B** Snið neðan gólfplötu  
1 : 5

A	24.11.2023	ITH		Deili í handrið, ýmsar lagfæringar
Endurútg.:	Dags. Endurútg.:	Útfært af:	Samþ.:	Lýsing:



HALLARMÚLI 4 - REYKJAVÍK 570 5700 - arkthing@arkthing.is - www.arkthing.is

Lárétt deili - Viðarklæðning miðrymi - handrið	Mkv:	Dags.:	<b>A</b>
	<b>1 : 5</b>	<b>24.11.2023</b>	
Verkheiti: Icelandair höfuðstöðvar	Verkefnisnúmer: 21095	Deilinúmer: <b>2.05.002</b>	Síða:




Blaðstærð: A3

444.01  
 Parket  
 -10mm gegnheilt iðnaðarparkett  
 -parkettlím  
 -2mm hljóddúkur  
 -lím  
 -allt að 13mm afréttingarlag

444.01 - fjaðrandi þéttiefni

Icelandair - höfuðstöðvar

2.05.003 B

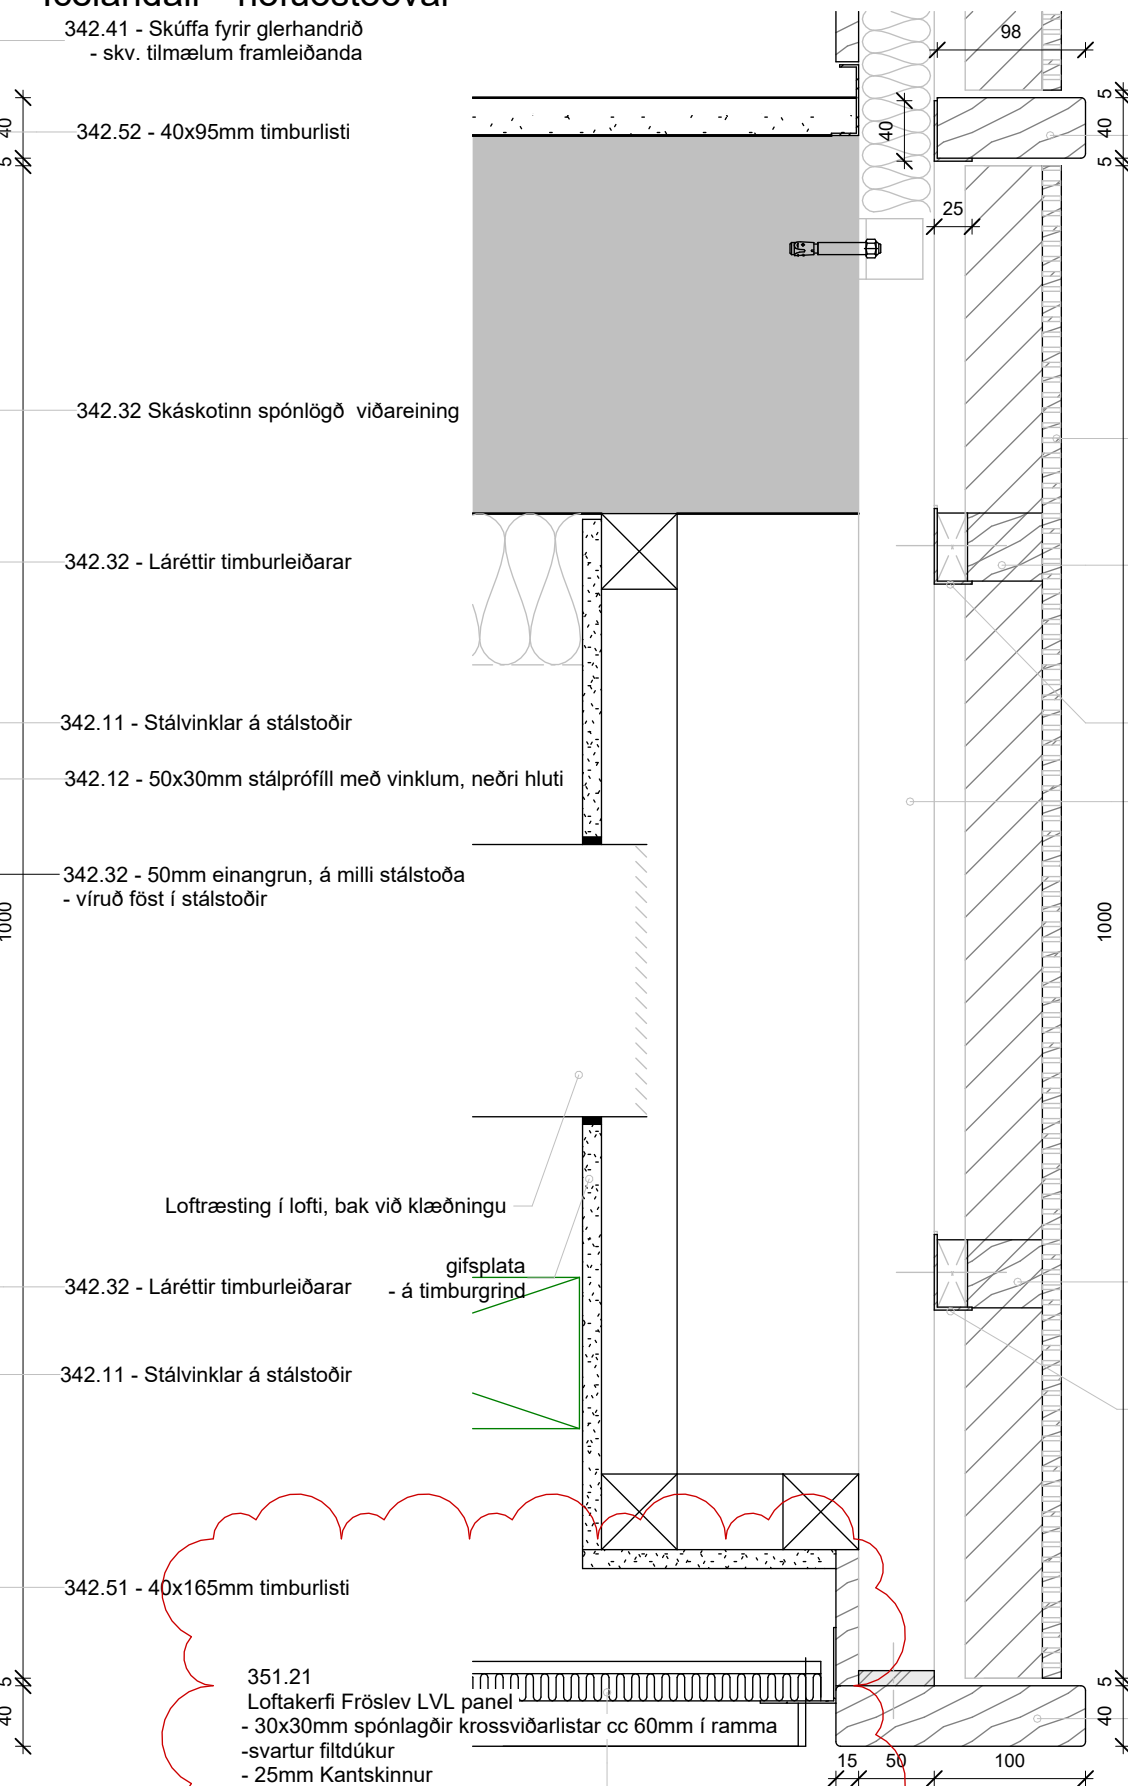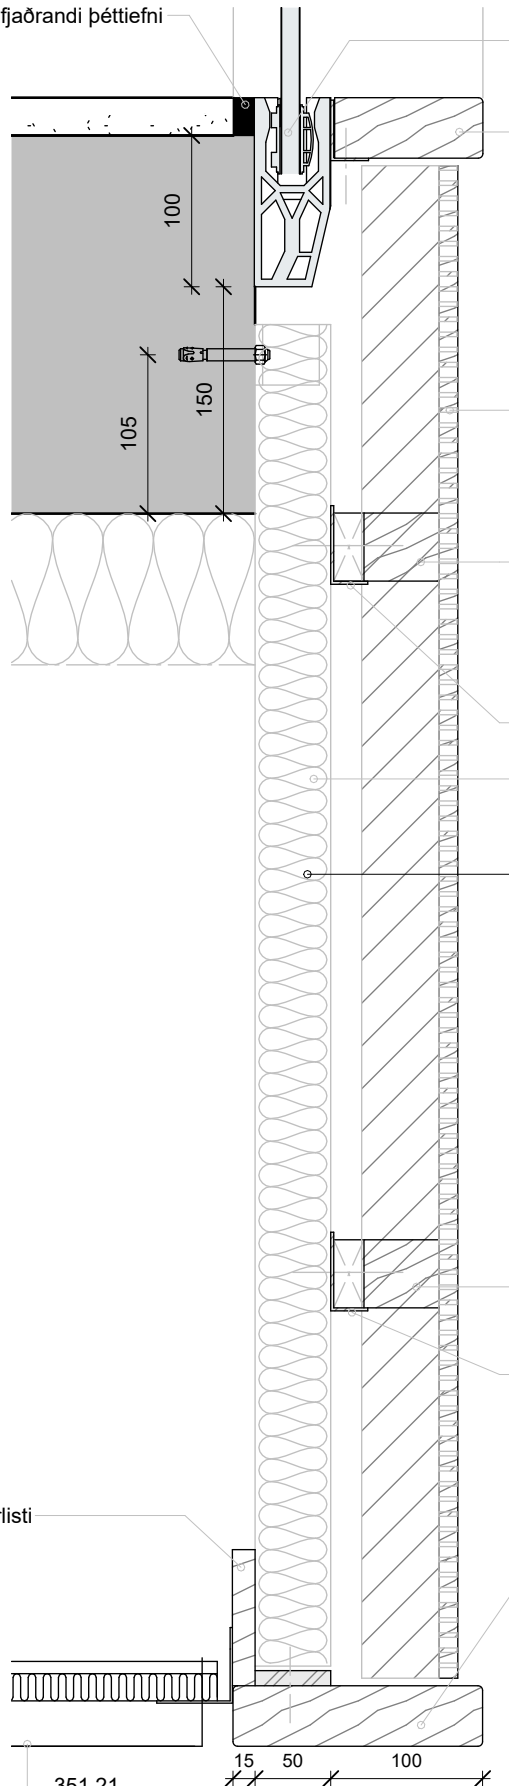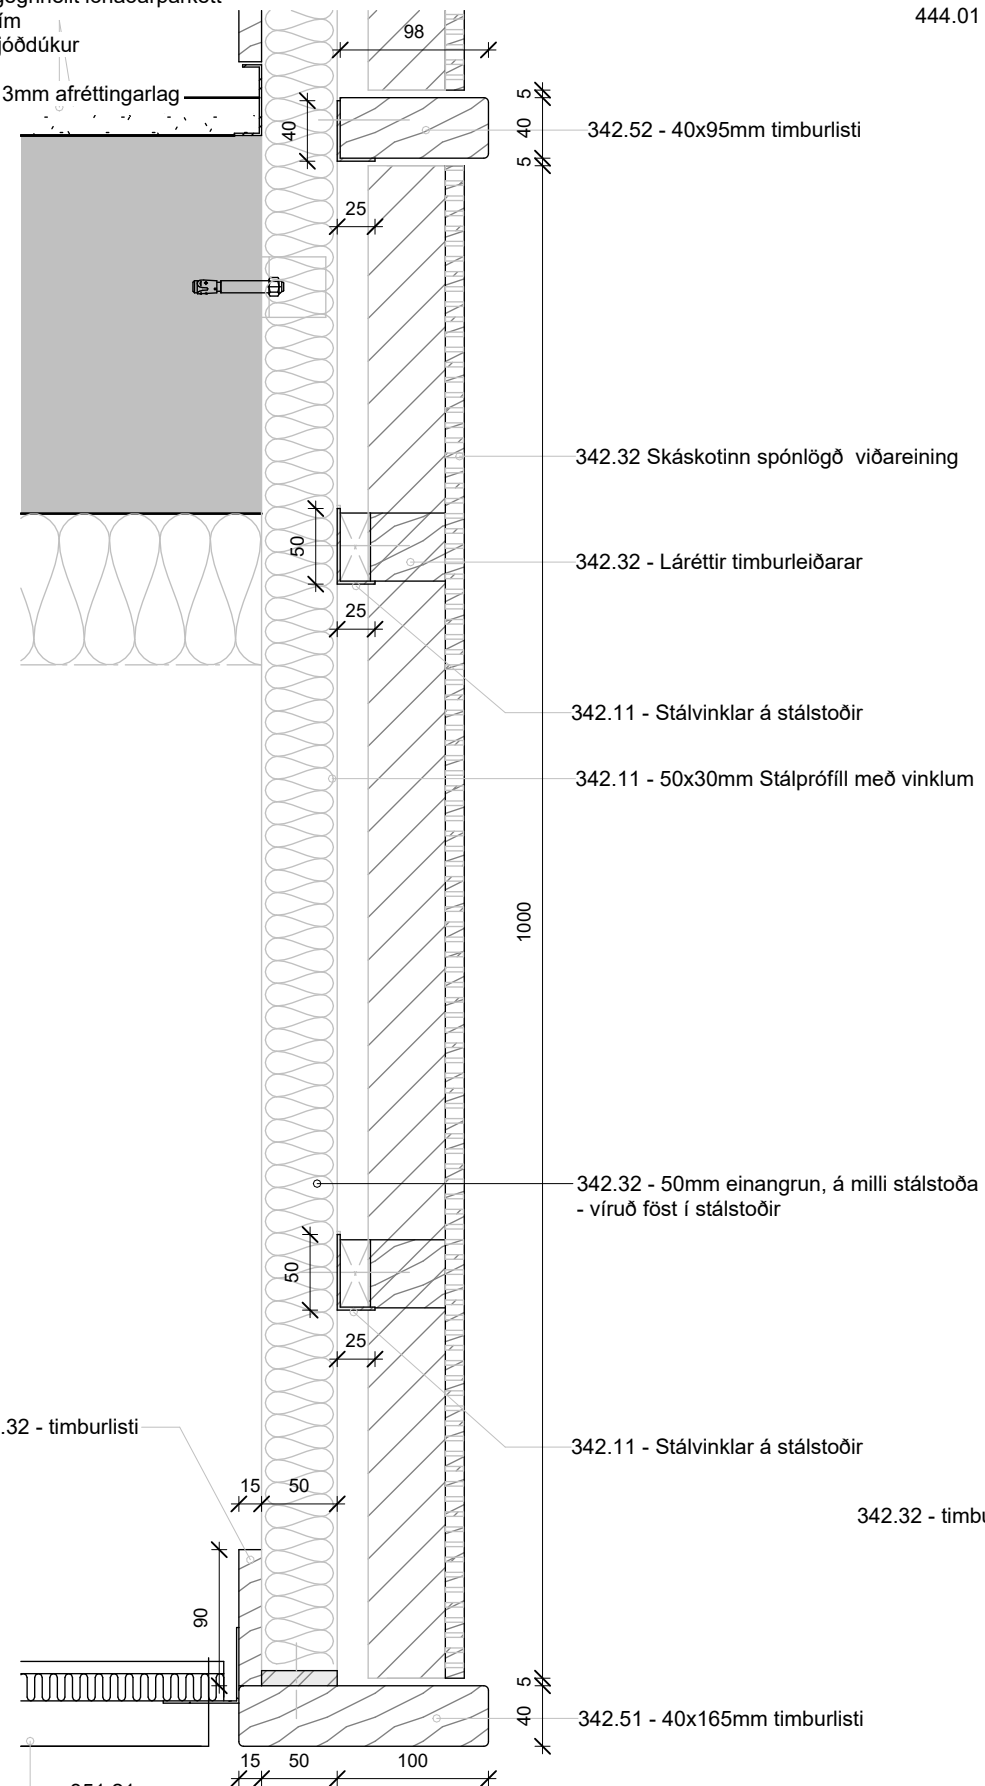

**A Viðareining, hljóðpanill**  
1:5

**B Viðareining, hljóðpanell undir glerhandriði**  
1:5

**C Viðareining, loftræstipanill**  
1:5

351.21  
 Loftakerfi Fröslev LVL panel  
 - 30x30mm spónlagðir krossviðarlistar cc 60mm í ramma  
 - svartur filtdúkur  
 - 25mm Kantskinnur  
 - 38mm Burðarskinnur  
 - Burðarjárn og krókar




HALLARMÚLI 4 - REYKJAVÍK 570 5700 - arkthing@arkthing.is - www.arkthing.is

B	01.02.2024	ITH		Ýmsar breytingar
A	24.11.2023	ITH		Deili í handrið, ýmsar lagfæringar
Endurútg.:	Dags. Endurútg.:	Útfært af:	Samþ.:	Lýsing:

Lóðrétt deili - Viðarklæðning miðrymi - neðan gólfplötu		Mkv:	Dags.:	
		1:5		B
		01.02.2024		
Verkheiti:	Verkefnisnúmer:	Deilínúmer:	Síða:	
Icelandair höfuðstöðvar	21095	2.05.003		

Bláðastærð: A3

Icelandair - höfuðstöðvar

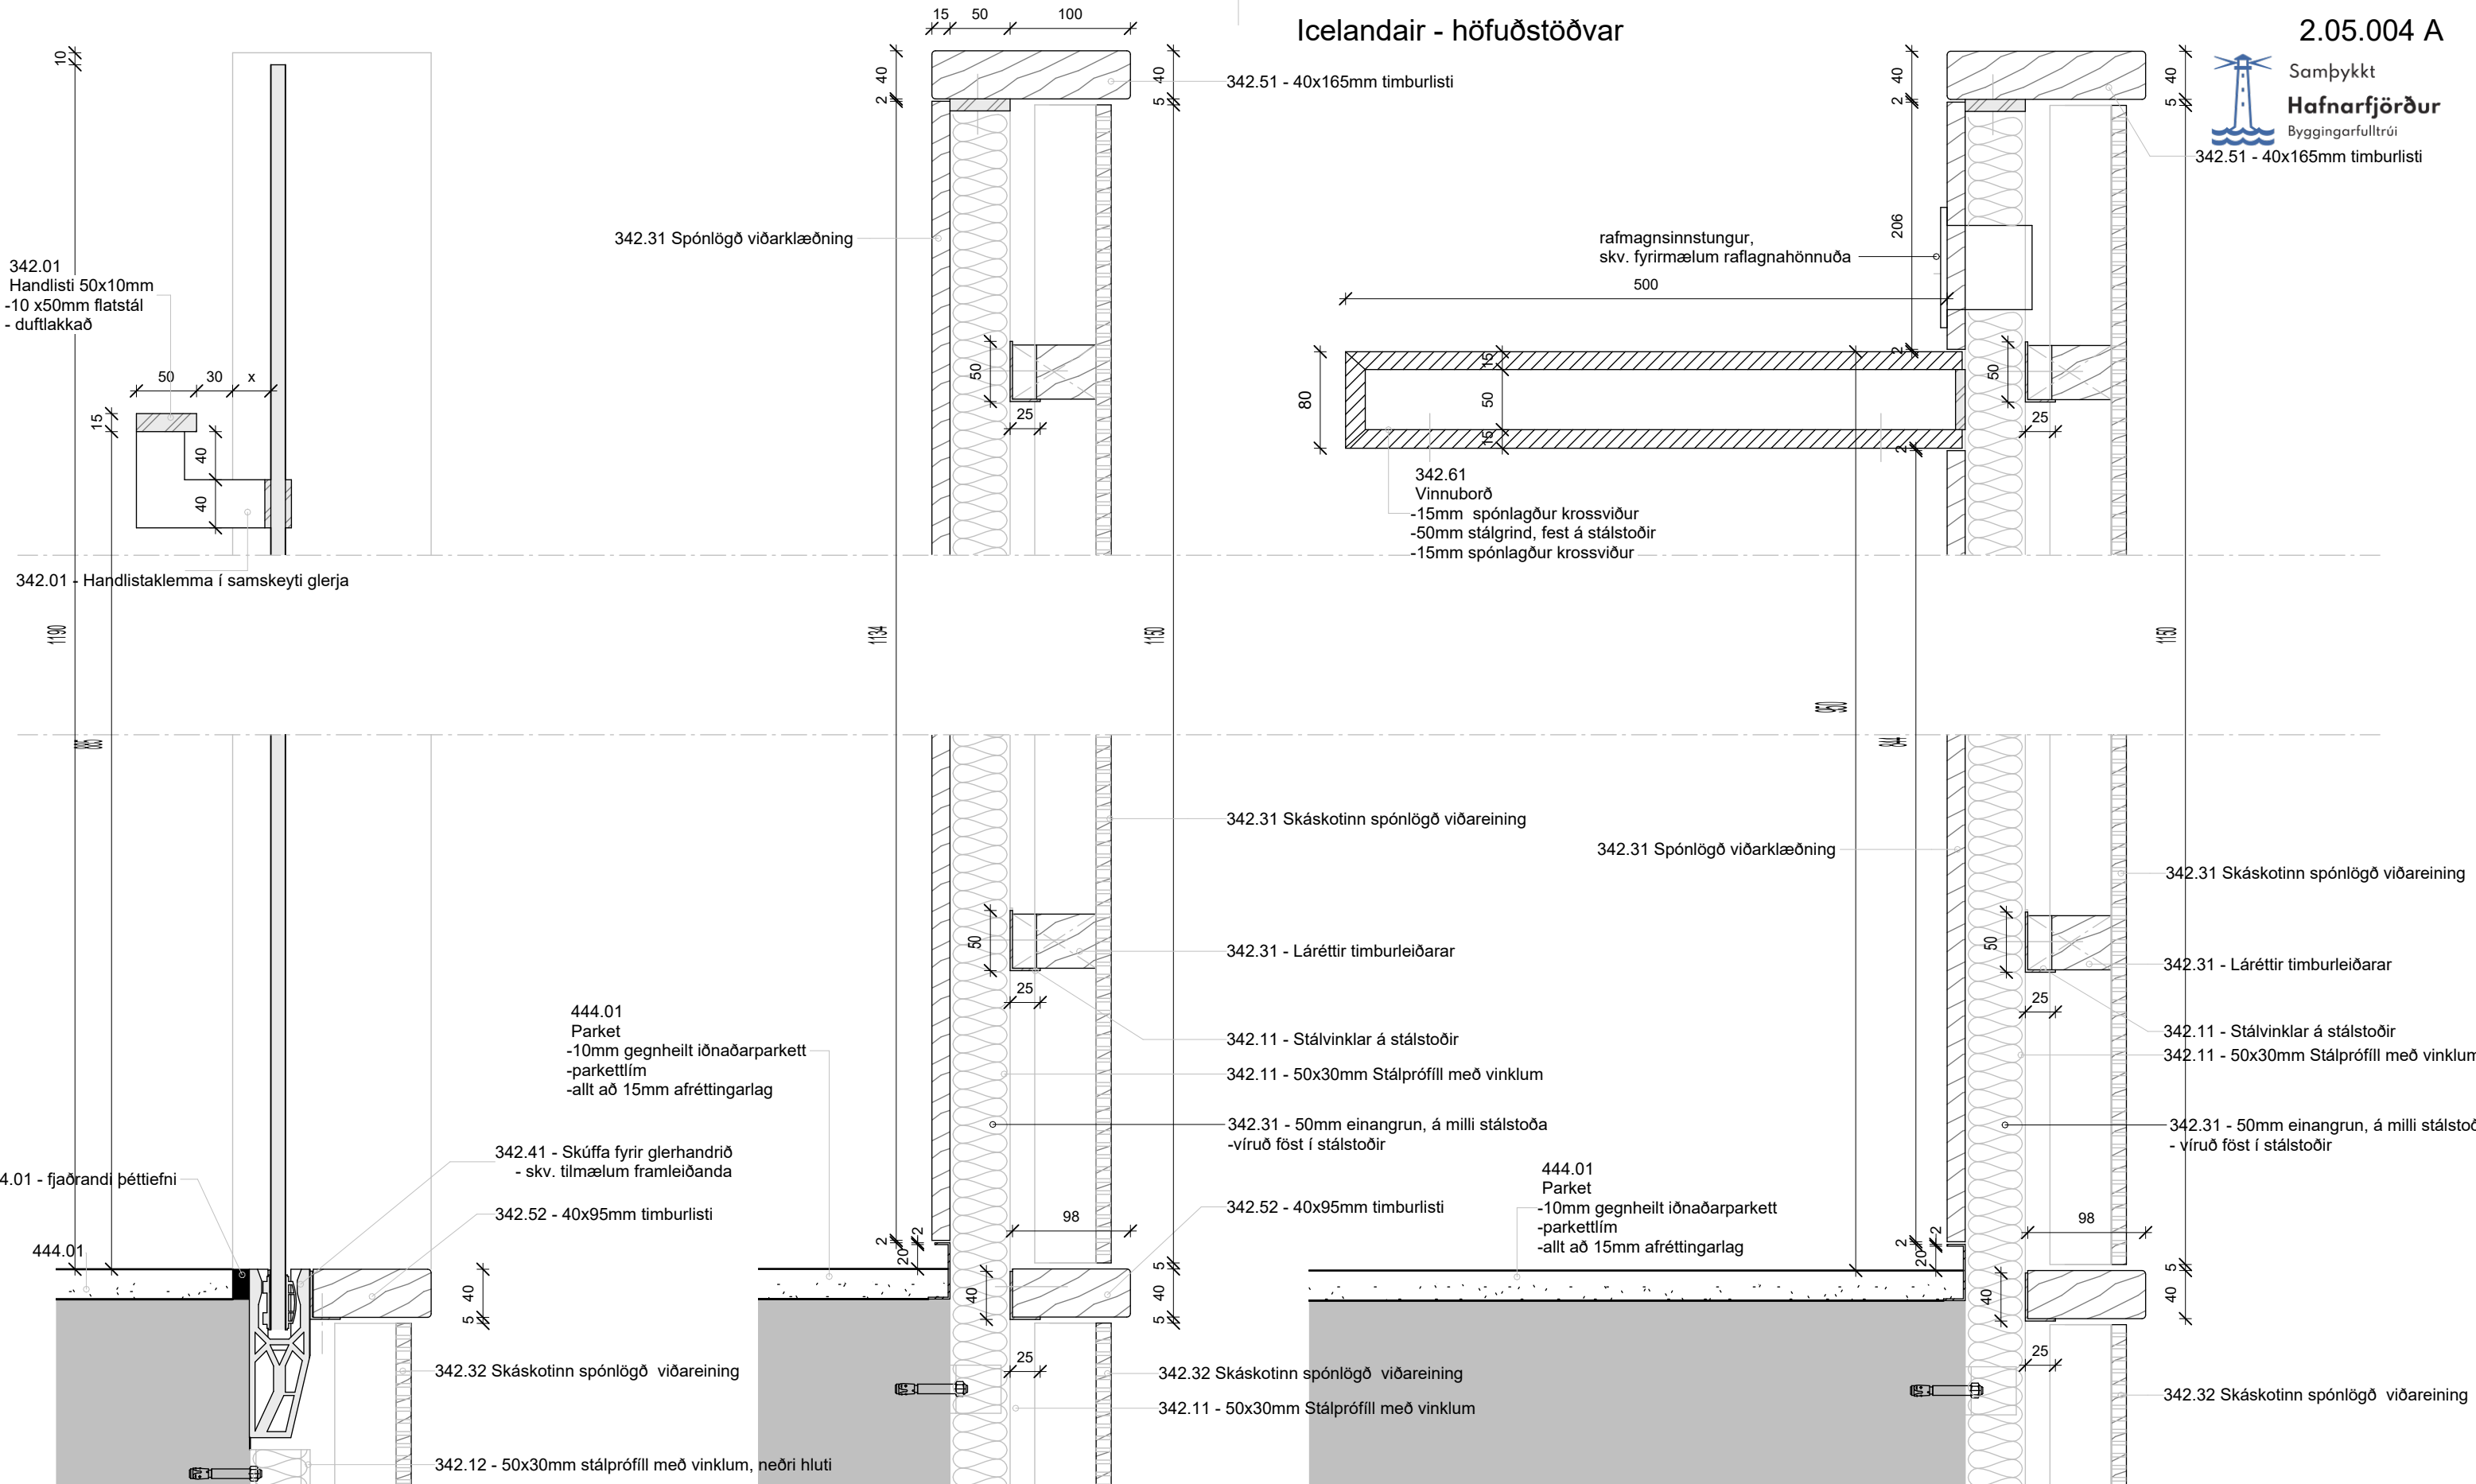

**A** Glerhandrið  
1 : 5

**B** Viðareining, hljóðpanill  
1 : 5

**C** Viðareining, hljóðpanell, með vinnuborði  
1 : 5




HALLARMÚLI 4 - REYKJAVÍK 570 5700 - arkthing@arkthing.is - www.arkthing.is

Lóðrétt deili - Viðarklæðning miðrymi - ofan gólfplötu

A	24.11.2023	ITH		Deili í handrið, ýmsar lagfæringar
Endurútg.:	Dags. Endurútg.:	Útfært af:	Samþ.:	Lýsing:

Verkefni:	Verkefnisnúmer:	Deilínúmer:	Síða:	Mkv:	Dags.:
Icelandair höfuðstöðvar	21095	2.05.004		1 : 5	A 24.11.2023

Bláðastærð: A3

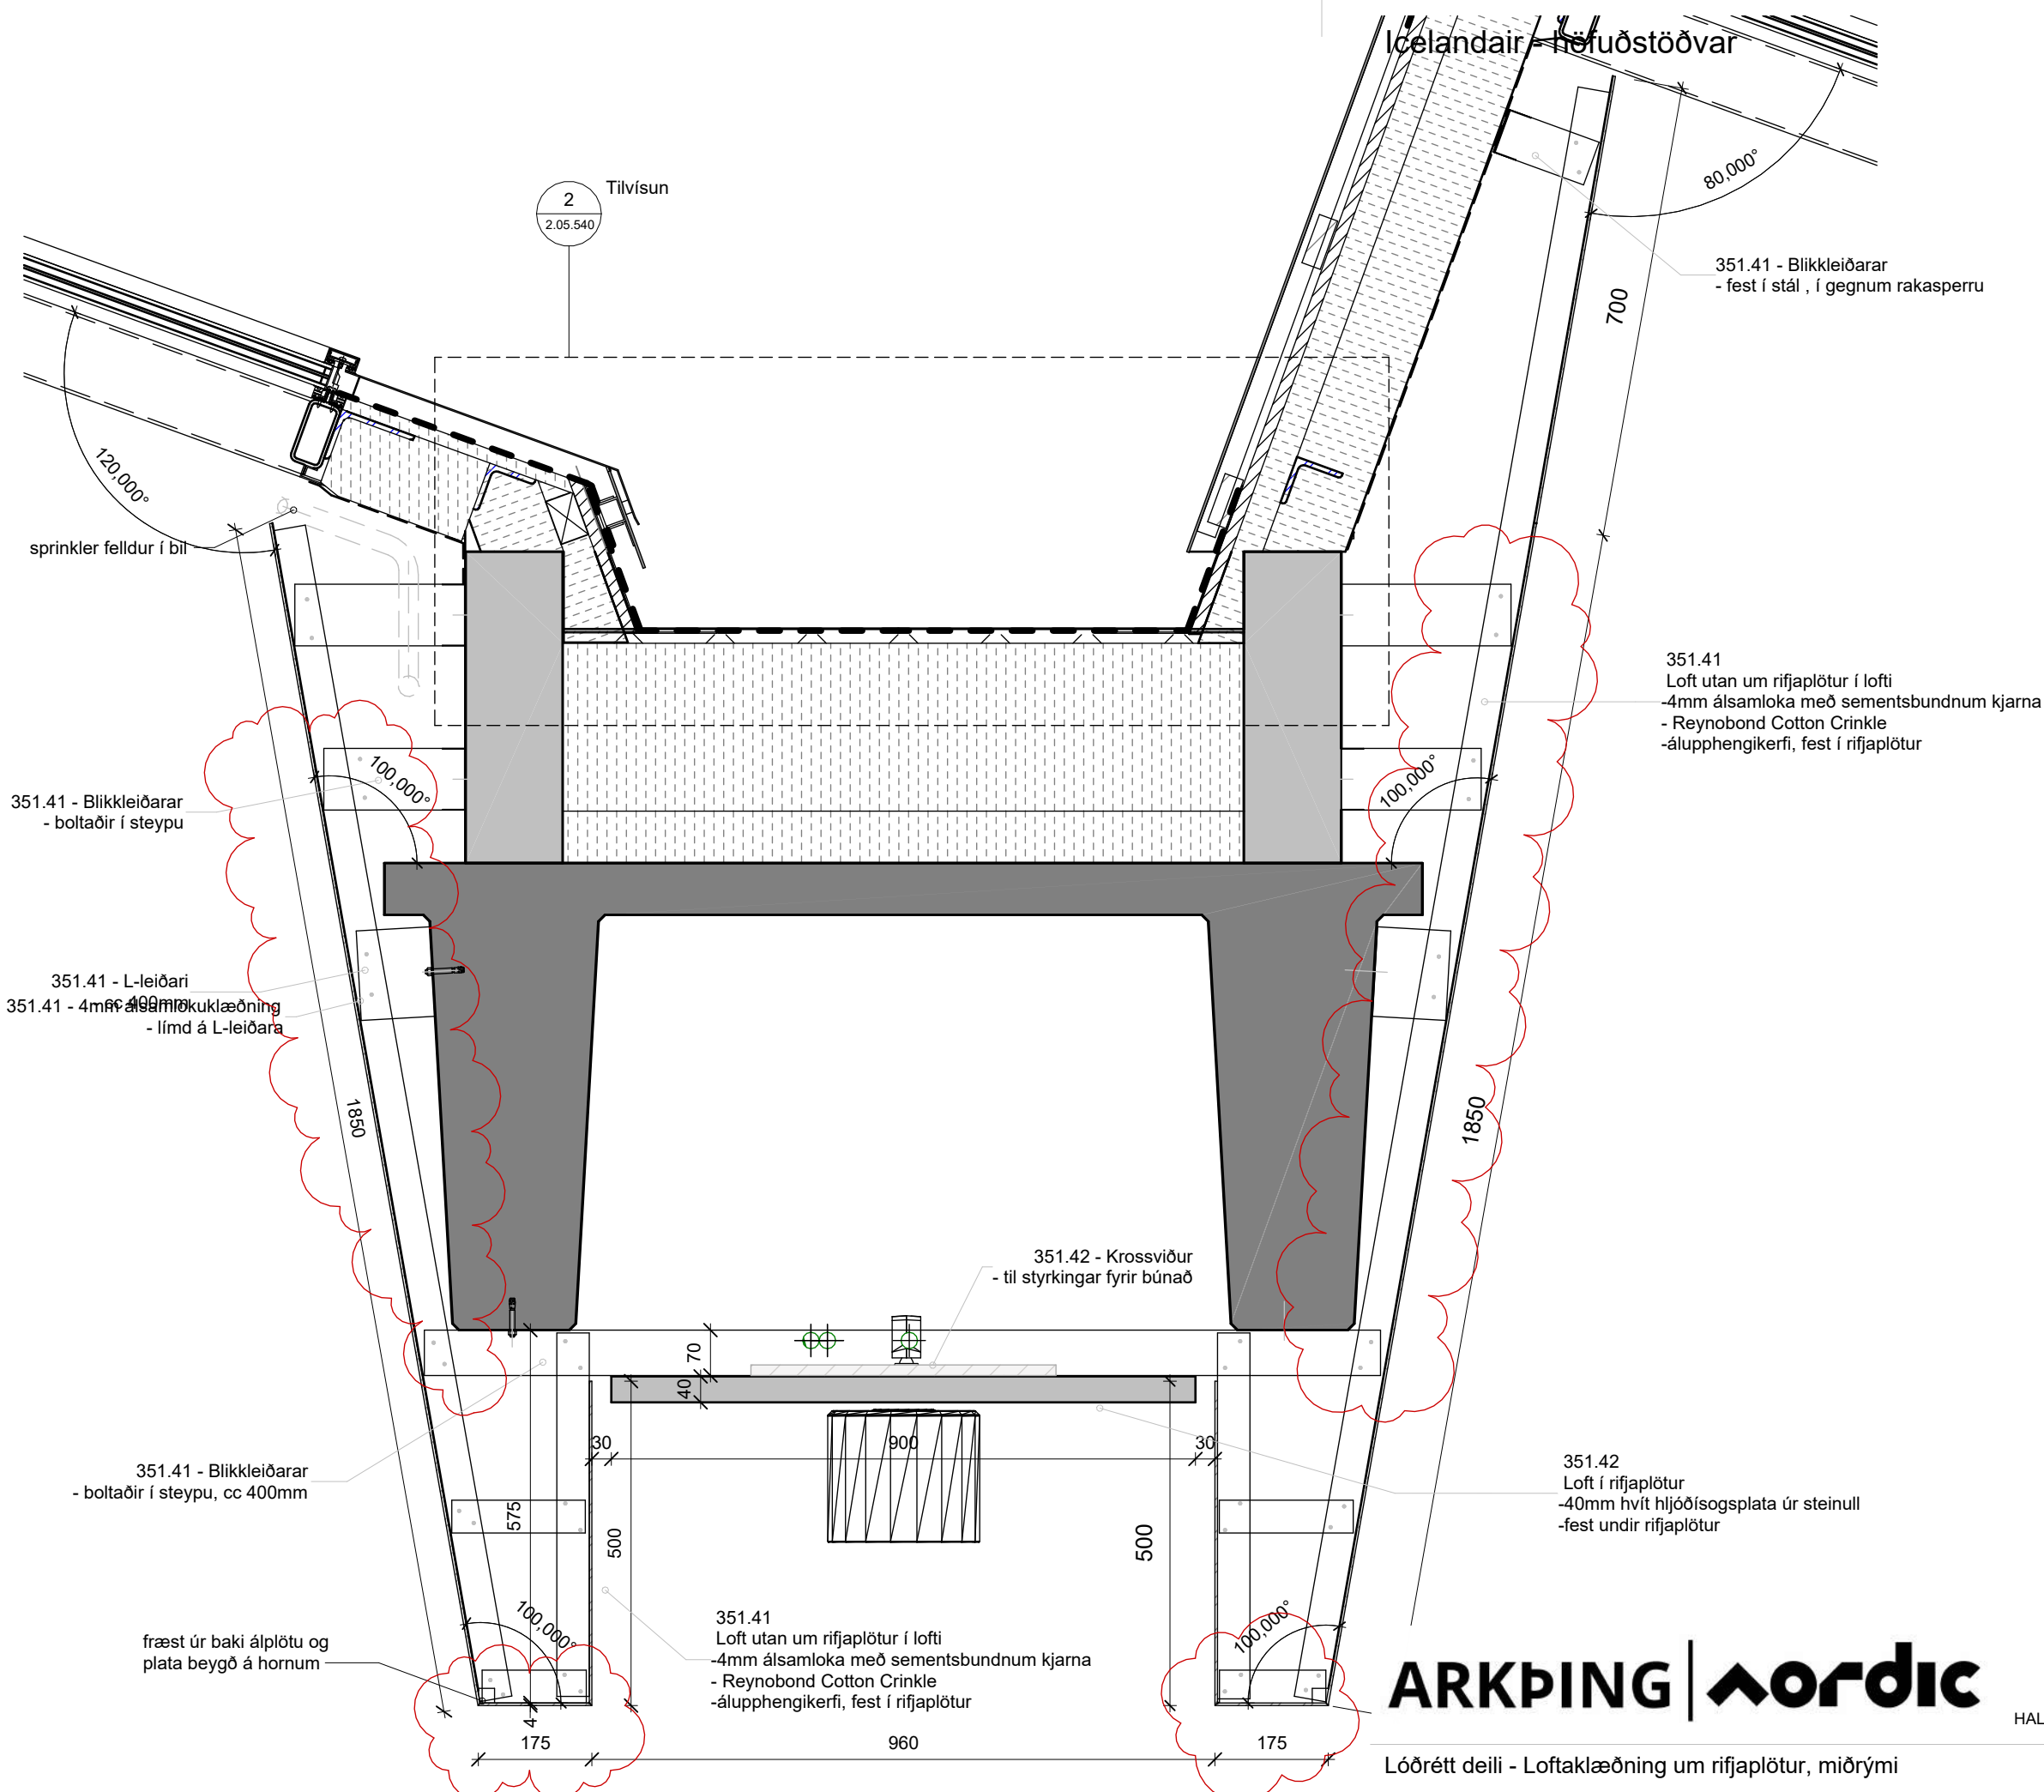

**ARKÞING | nordic**

HALLARMÚLI 4 - REYKJAVÍK 570 5700 - arkthing@arkthing.is - www.arkthing.is


Lóðrétt deili - Loftaklæðning um rifjaplötur, miðrymi

Mkv: 1 : 10  
 Dags.: 04.03.2024  
 Síða: B

B	04.03.2024	ITH	Ymsar lagf. Þenslufúga 1. hæð, loft 351.41, hringhurð,
A	19.01.2024	ITH	Ymsar lagfæringar
Endurútg.:	Dags. Endurútg.:	Útfært af:	Samþ.: Lýsing:


Verkheiti: Icelandair höfuðstöðvar	Verkefnisnúmer: 21095	Deilínúmer: 2.05.011	Síða:
---------------------------------------	--------------------------	-------------------------	-------

Bláðastærð: A3

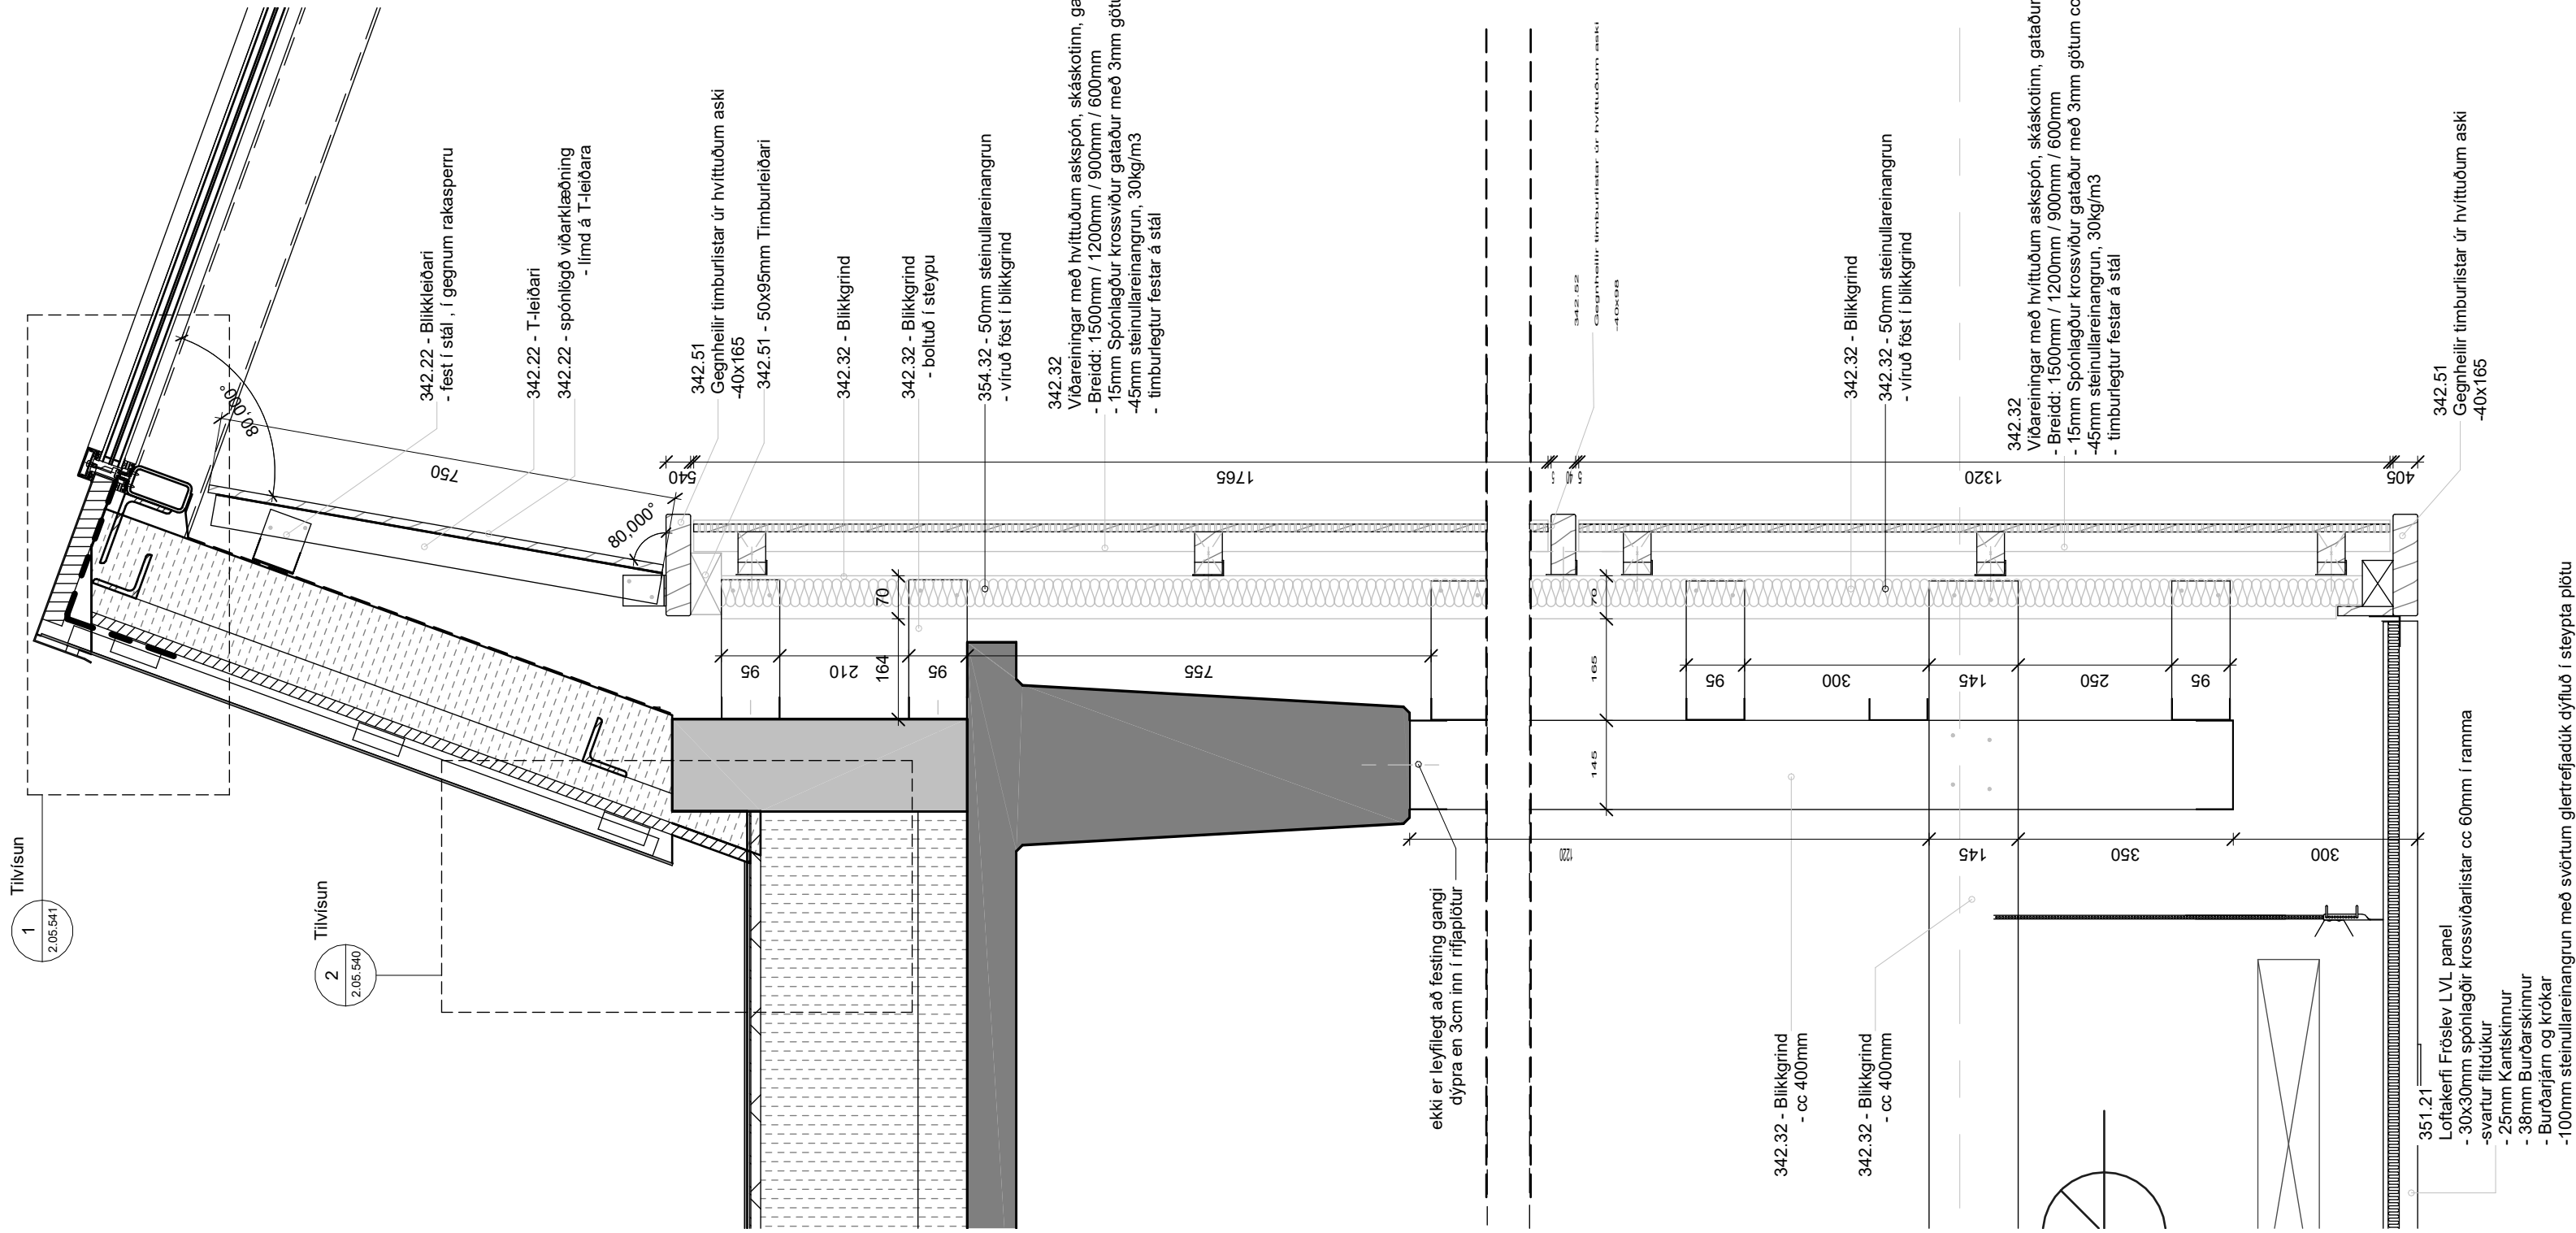

A	19.01.2024	ITH	Ymsar lagfæringar
Endurútg.:	Dags. Endurútg.:	Útfært af:	Samþ.:
Lýsing:			

Verkheiti: Icelandair höfuðstöðvar	Verkefnisnúmer: 21095	Deilinúmer: 2.05.012	Síða:
---------------------------------------	--------------------------	-------------------------	-------

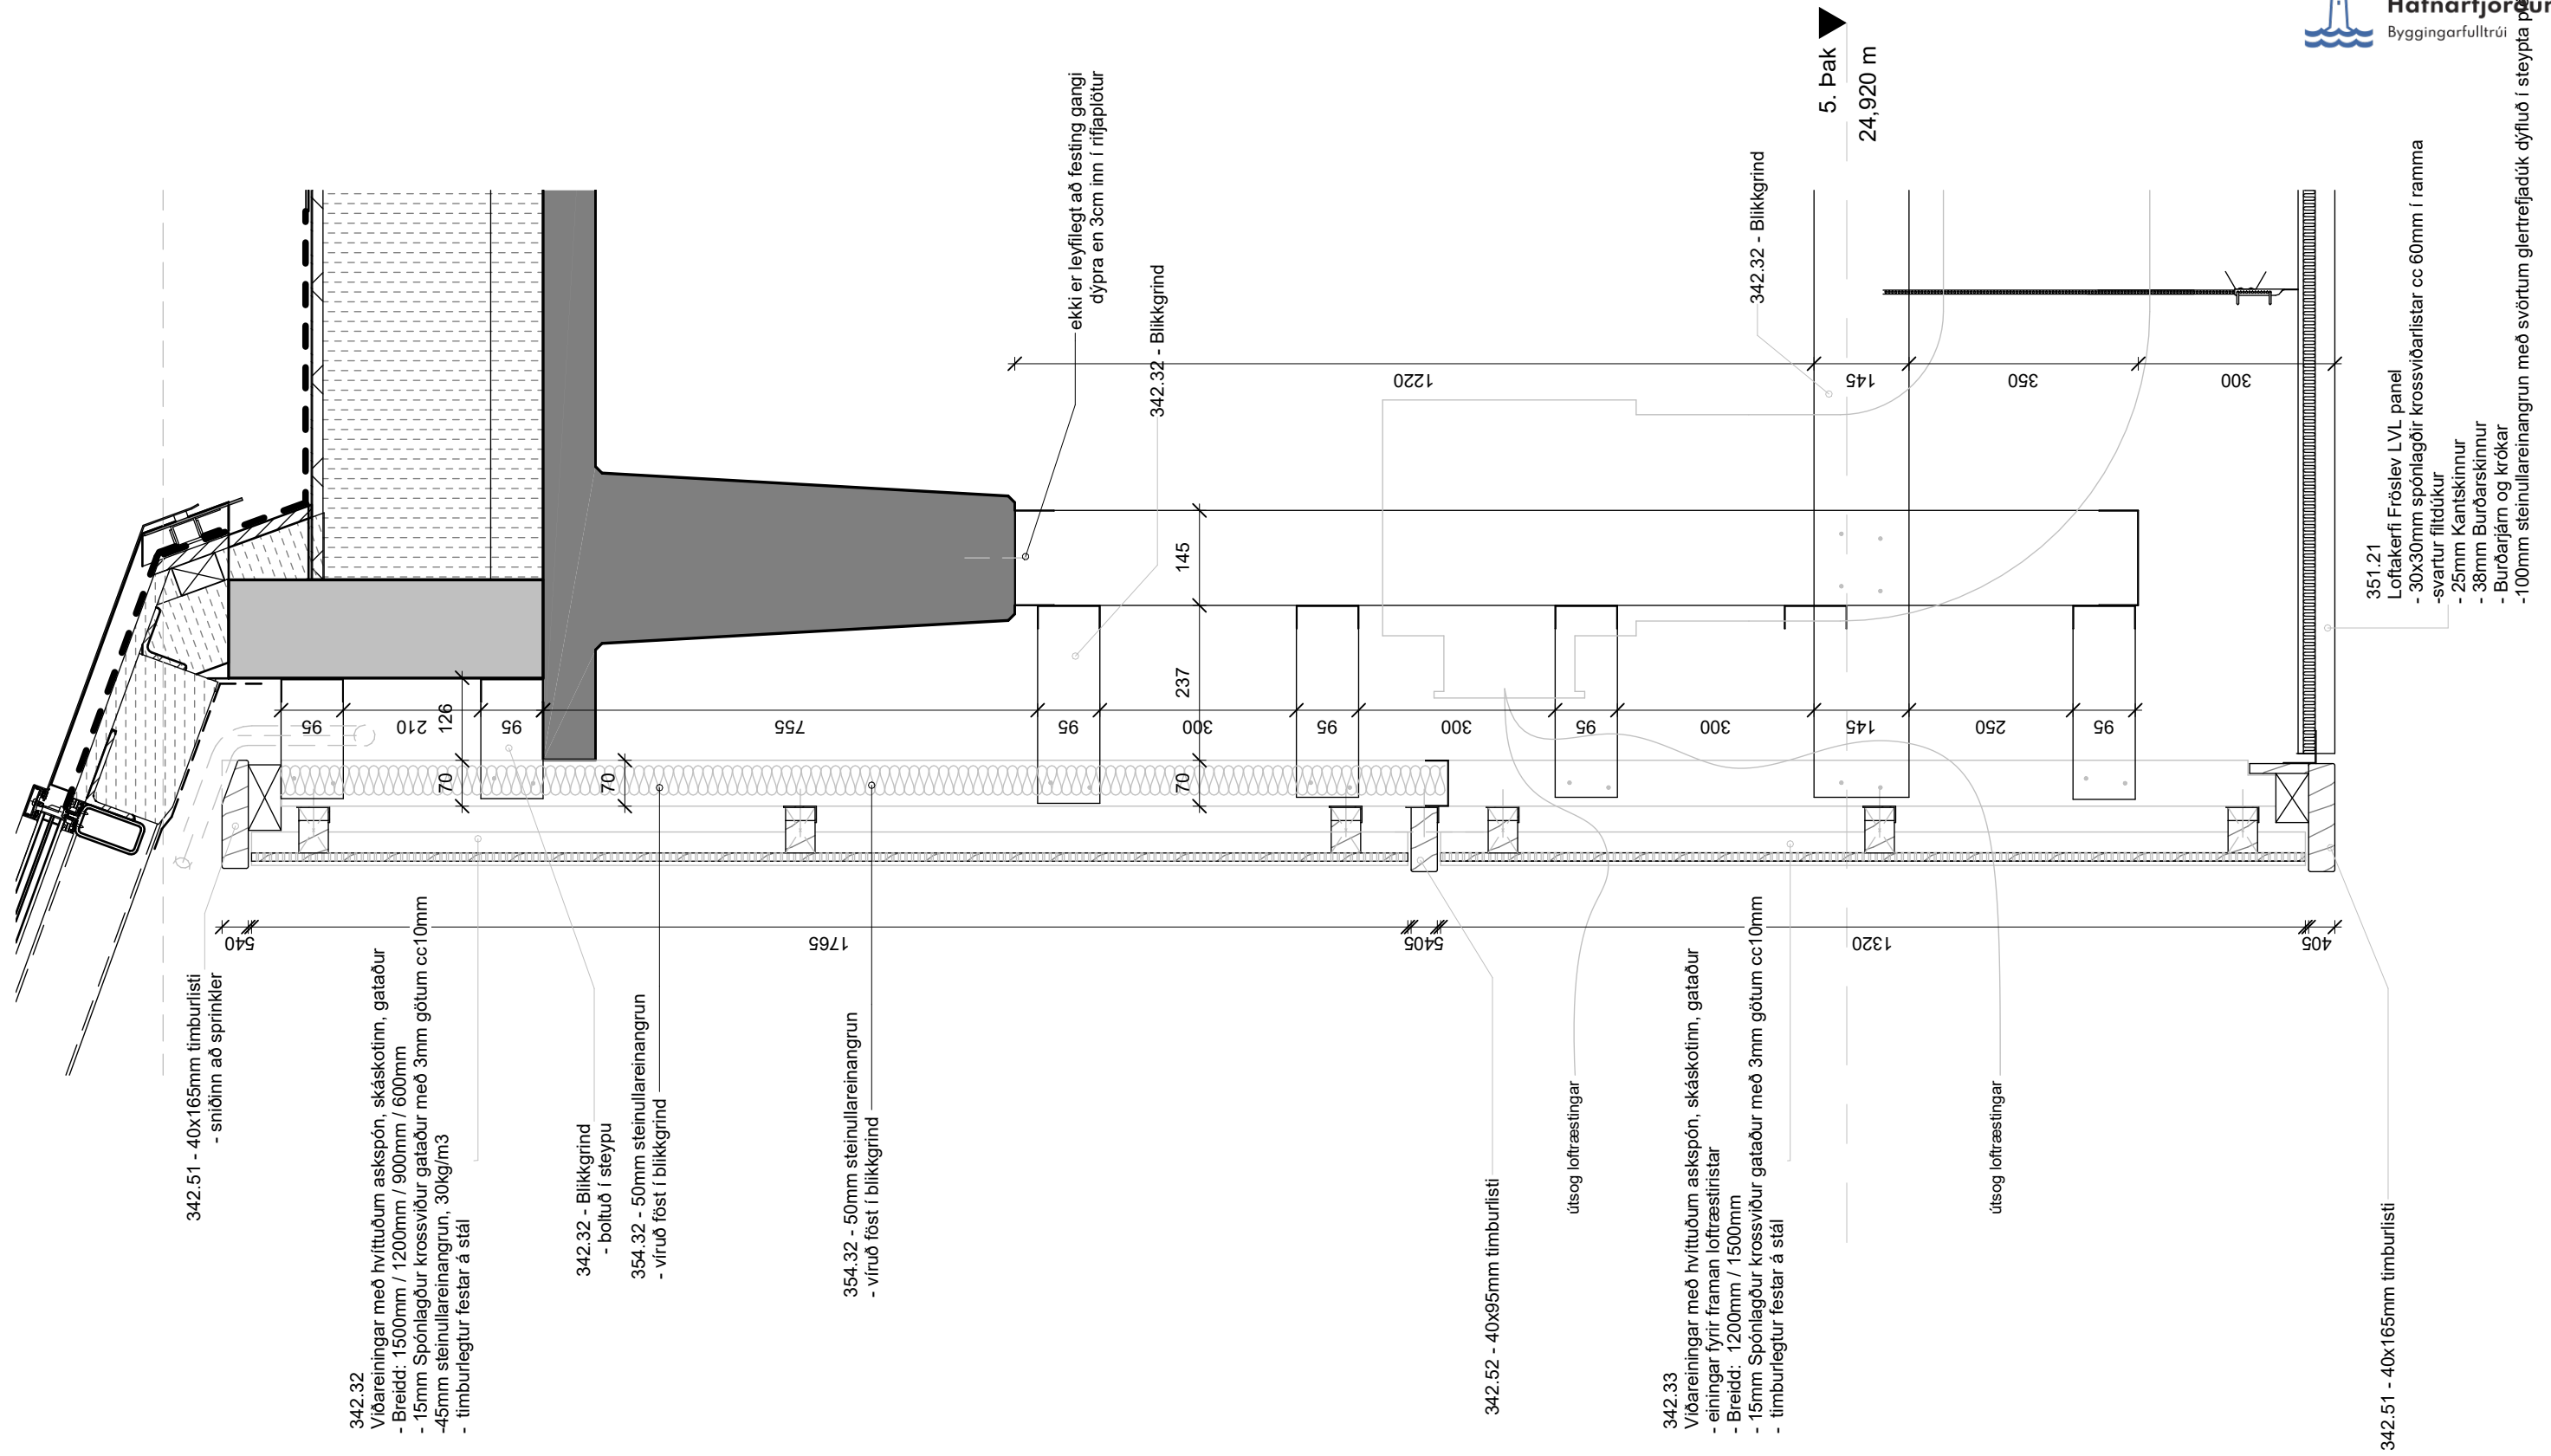


Lóðrétt deili - Viðarklæðning við þakglugga, miðrymi, 2

Mkv: 1 : 10  
Dags.: 19.01.2024  
A

A	19.01.2024	ITH	Ymsar lagfæringar
Endurútg.:	Dags. Endurútg.:	Útfært af:	Samþ.:
		Lýsing:	

Verkheiti: Icelandair höfuðstöðvar	Verkefnisnúmer: 21095	Deilínúmer: 2.05.013	Síða:
---------------------------------------	--------------------------	-------------------------	-------

Icelandair - höfuðstöðvar

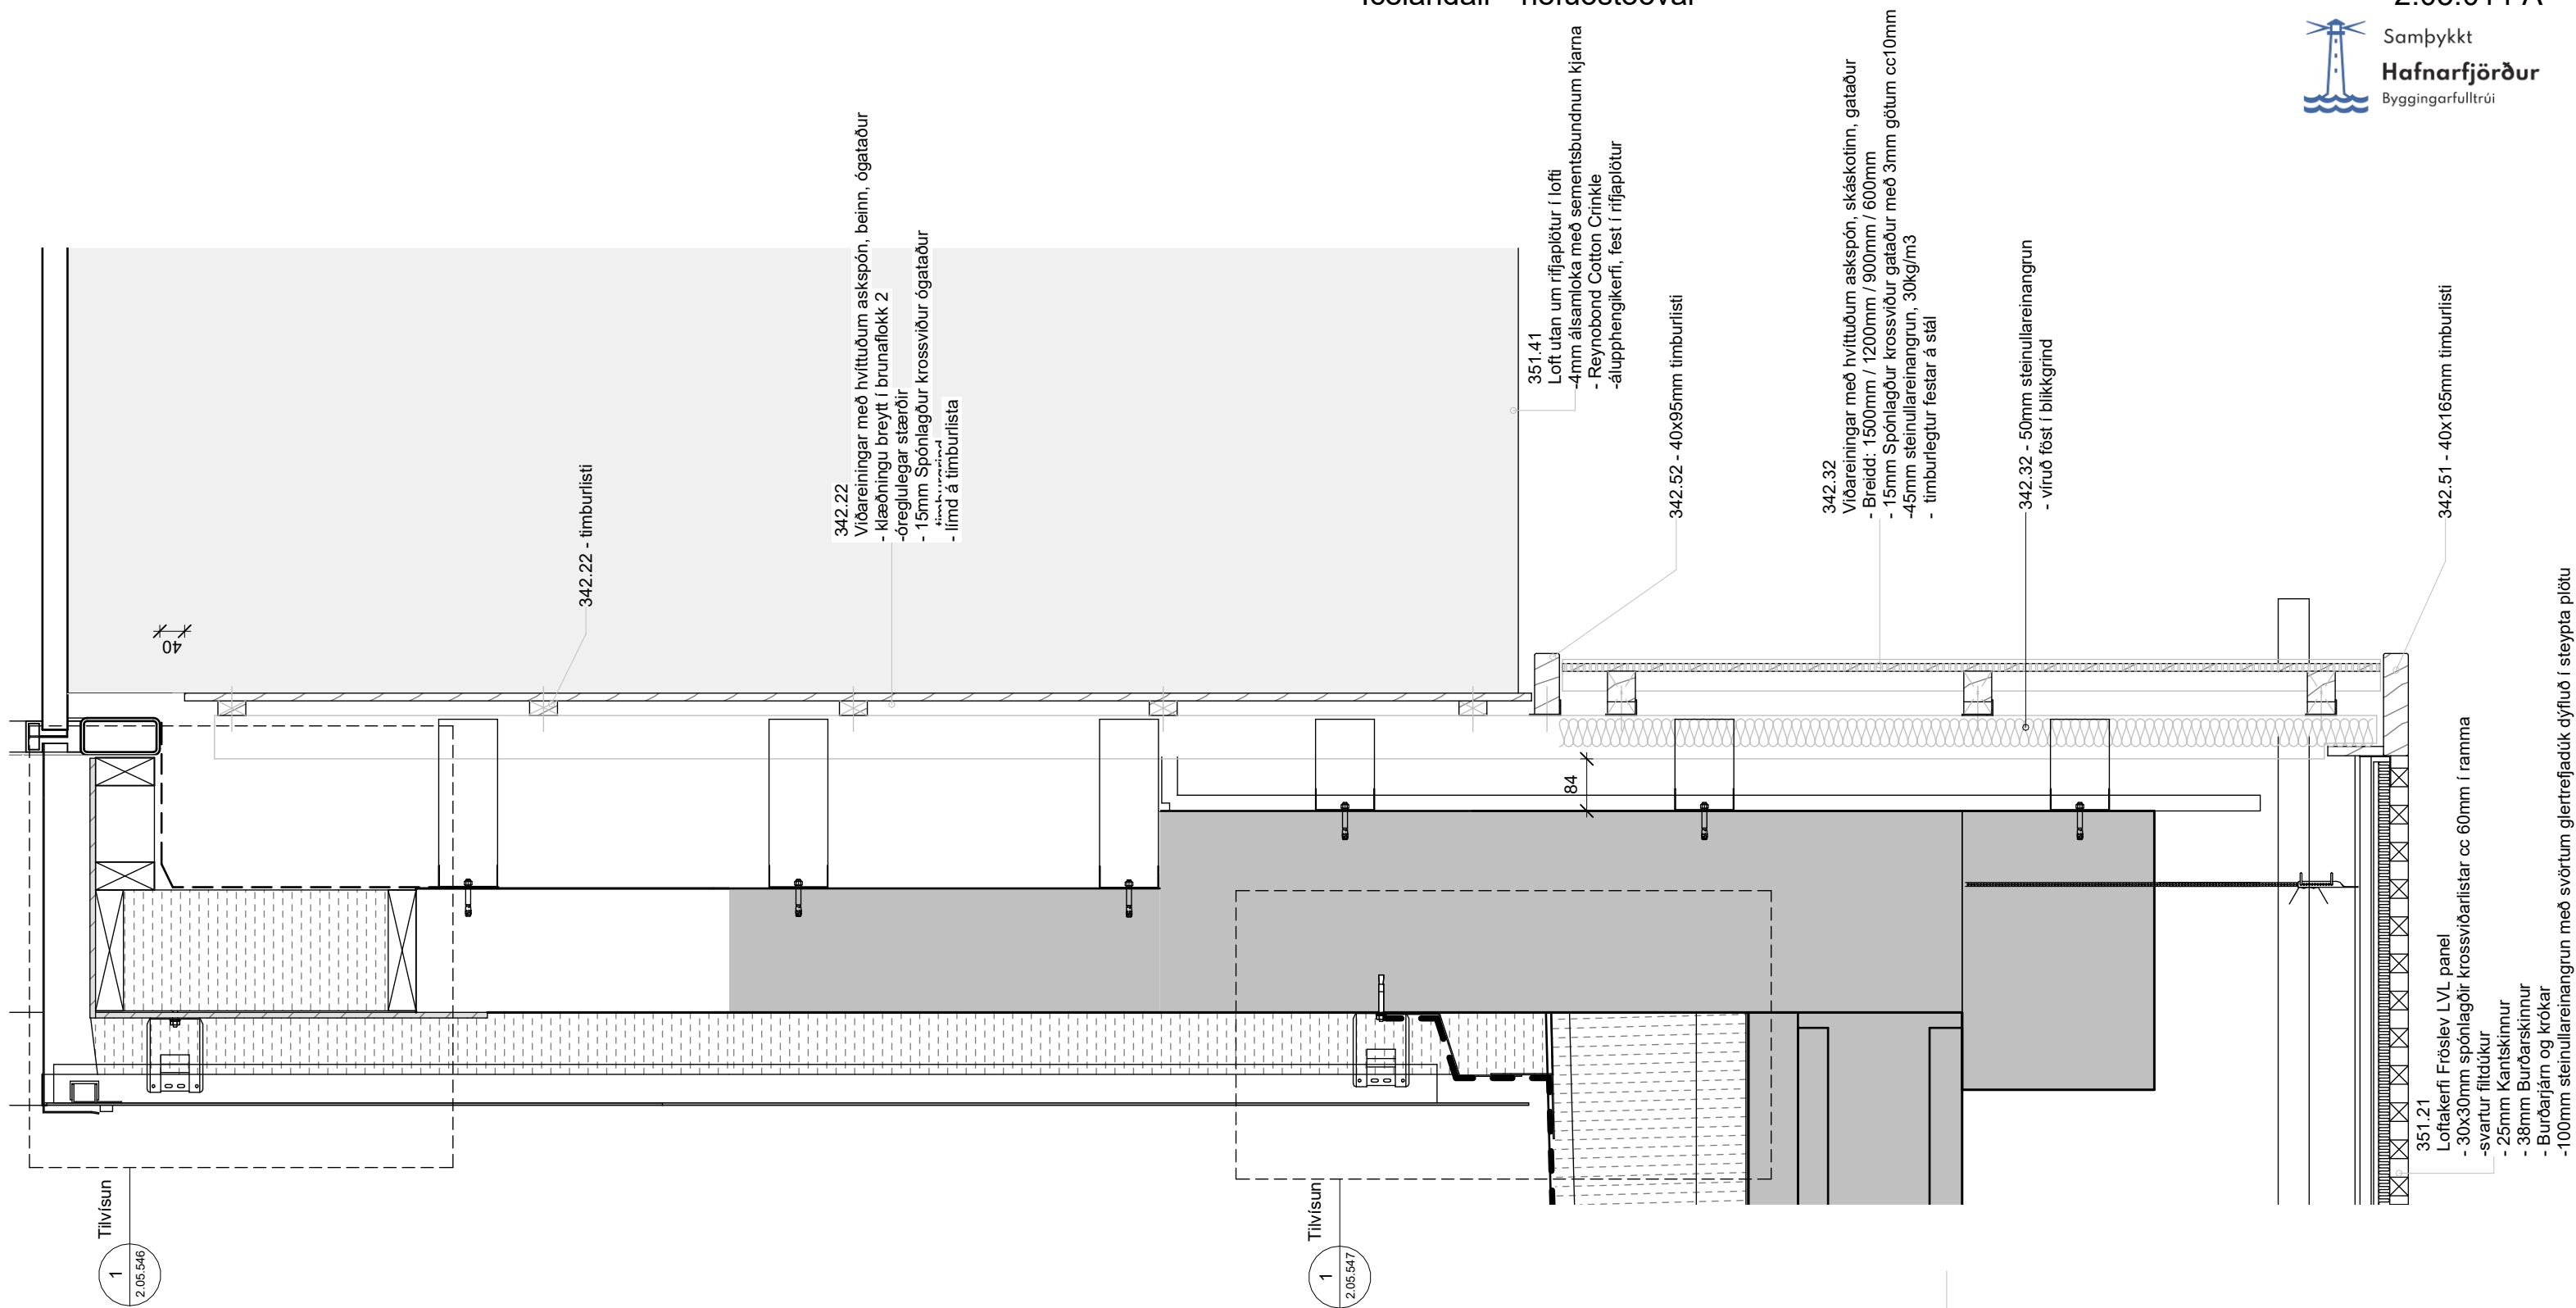


HALLARMÚLI 4 - REYKJAVÍK 570 5700 - arkthing@arkthing.is - www.arkthing.is

Lóðrétt deili - Viðarklæðning við þakglugga, miðrymi

Mkv: 1 : 10  
 Dags.: A  
 19.01.2024

A	19.01.2024	ITH	Ymsar lagfæringar
Endurútg.:	Dags. Endurútg.:	Útfært af:	Samþ.:
Lýsing:			

Verkheiti: Icelandair höfuðstöðvar	Verkefnisnúmer: 21095	Deilínúmer: 2.05.014	Síða:
---------------------------------------	--------------------------	-------------------------	-------

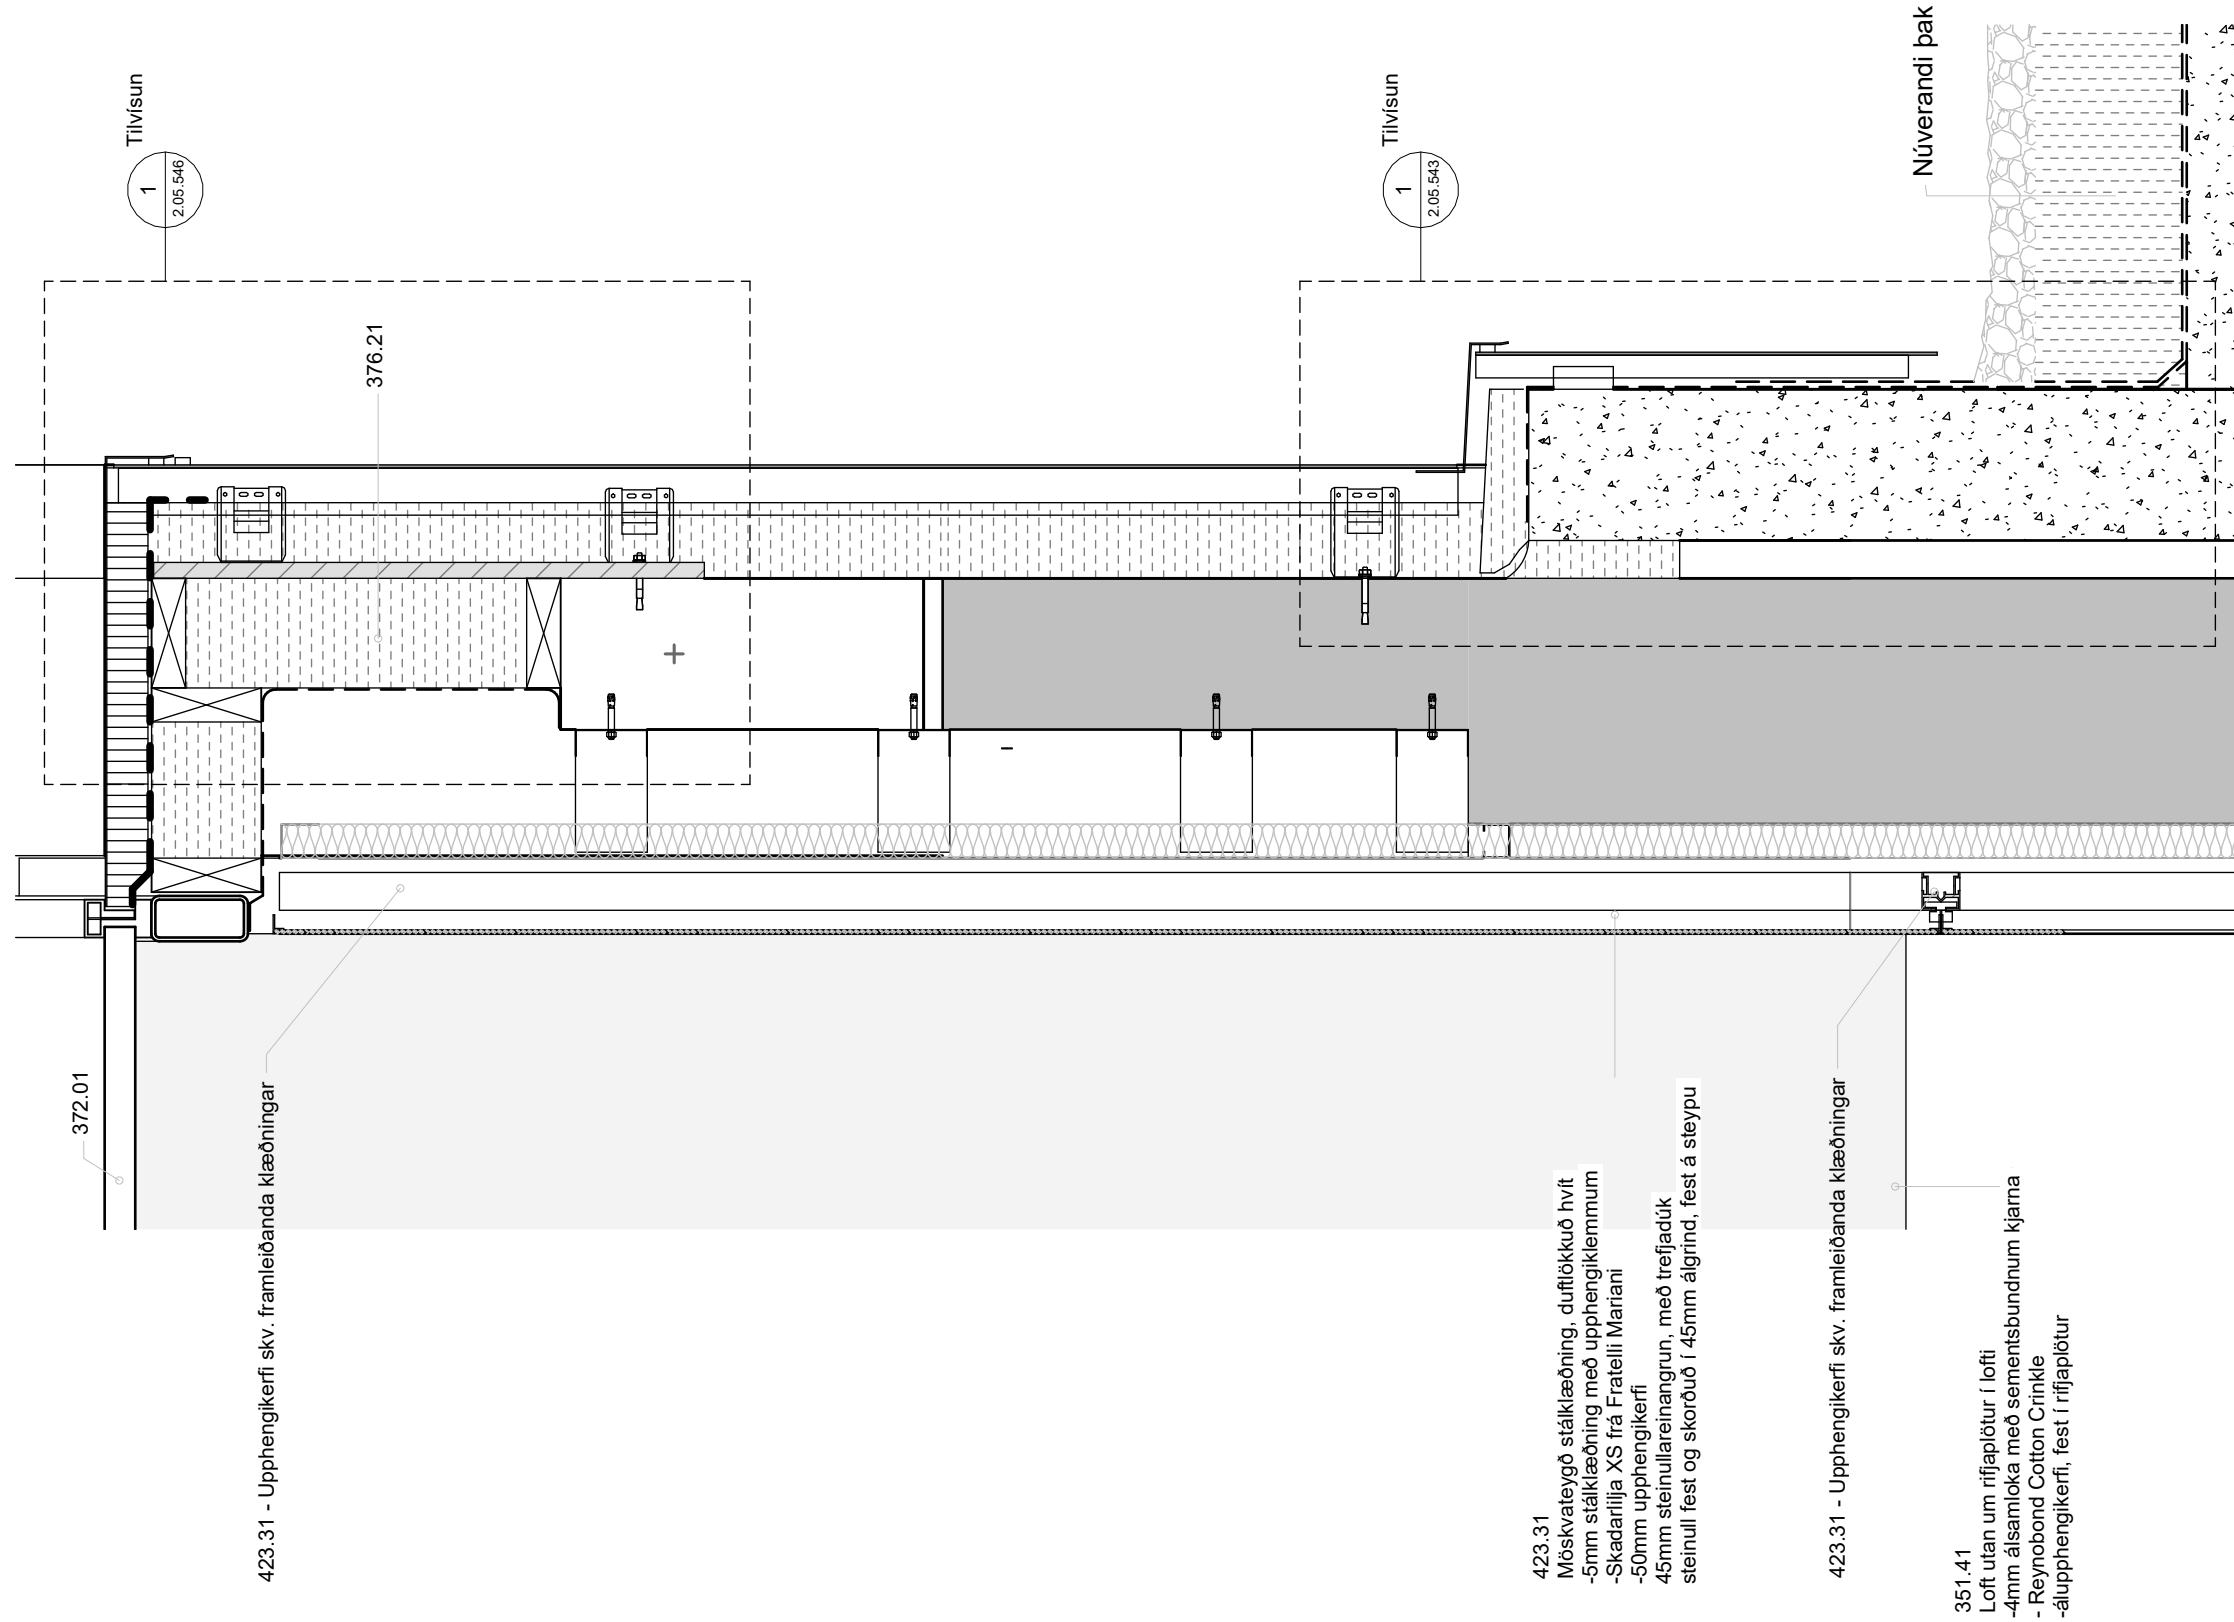

**ARKÞING | nordic**

HALLARMÚLI 4 - REYKJAVÍK 570 5700 - arkthing@arkthing.is - www.arkthing.is

Lóðrétt deili - Málmklæðning við þakglugga, miðrymi


Mkv: 1 : 10  
 Dags.: 19.01.2024  
 A

A	19.01.2024	ITH	Ymsar lagfæringar
Endurútg.:	Dags. Endurútg.:	Útfært af:	Samþ.:
		Lýsing:	

Verkheiti: Icelandair höfuðstöðvar  
 Verkefnisnúmer: 21095  
 Deilinúmer: 2.05.015

Síða:



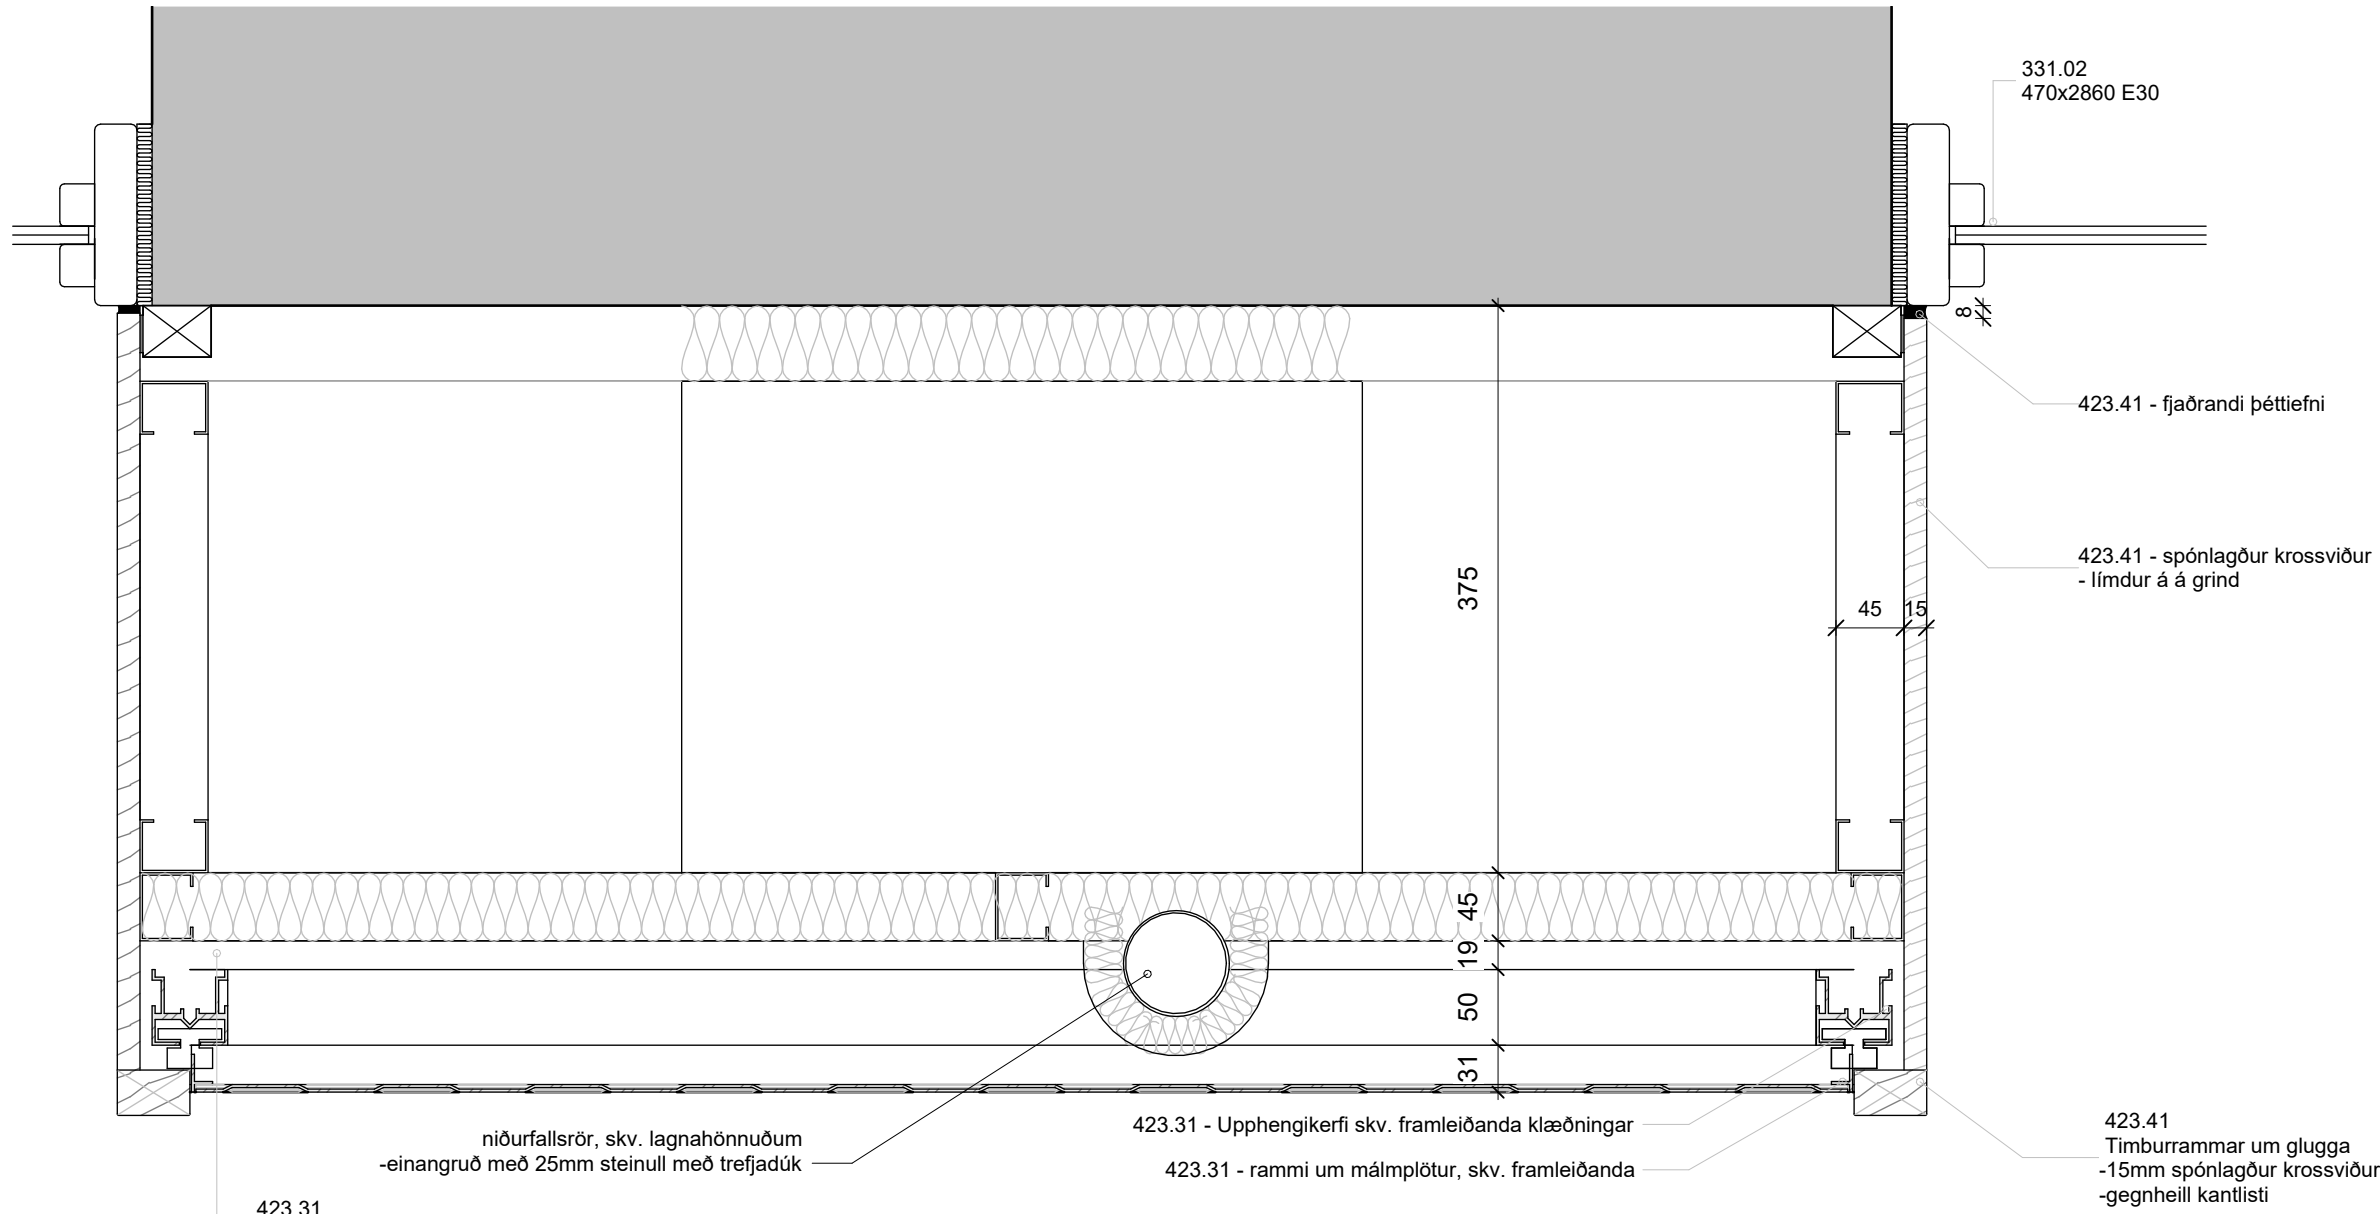


niðurfallsrör, skv. lagnahönnuðum  
 -einangruð með 25mm steinull með trefjadúk

423.31 - Upphengikerfi skv. framleiðanda klæðningar  
 423.31 - rammi um málmplötur, skv. framleiðanda

423.41  
 Timburrammar um glugga  
 -15mm spónlagður krossviður  
 -gegnheill kantlisti

423.31  
 Möskvateygð stálklæðning, duftlökkuð hvít  
 -5mm stálklæðning með upphengiklemmum  
 -Skadarliija XS frá Fratelli Mariani  
 -50mm upphengikerfi  
 45mm steinullareinangrun, með trefjadúk  
 steinull fest og skorðuð í 45mm álgrind, fest á steypu

**1 Málmlæðning við viðarramma að innigluggum**  
 1:5

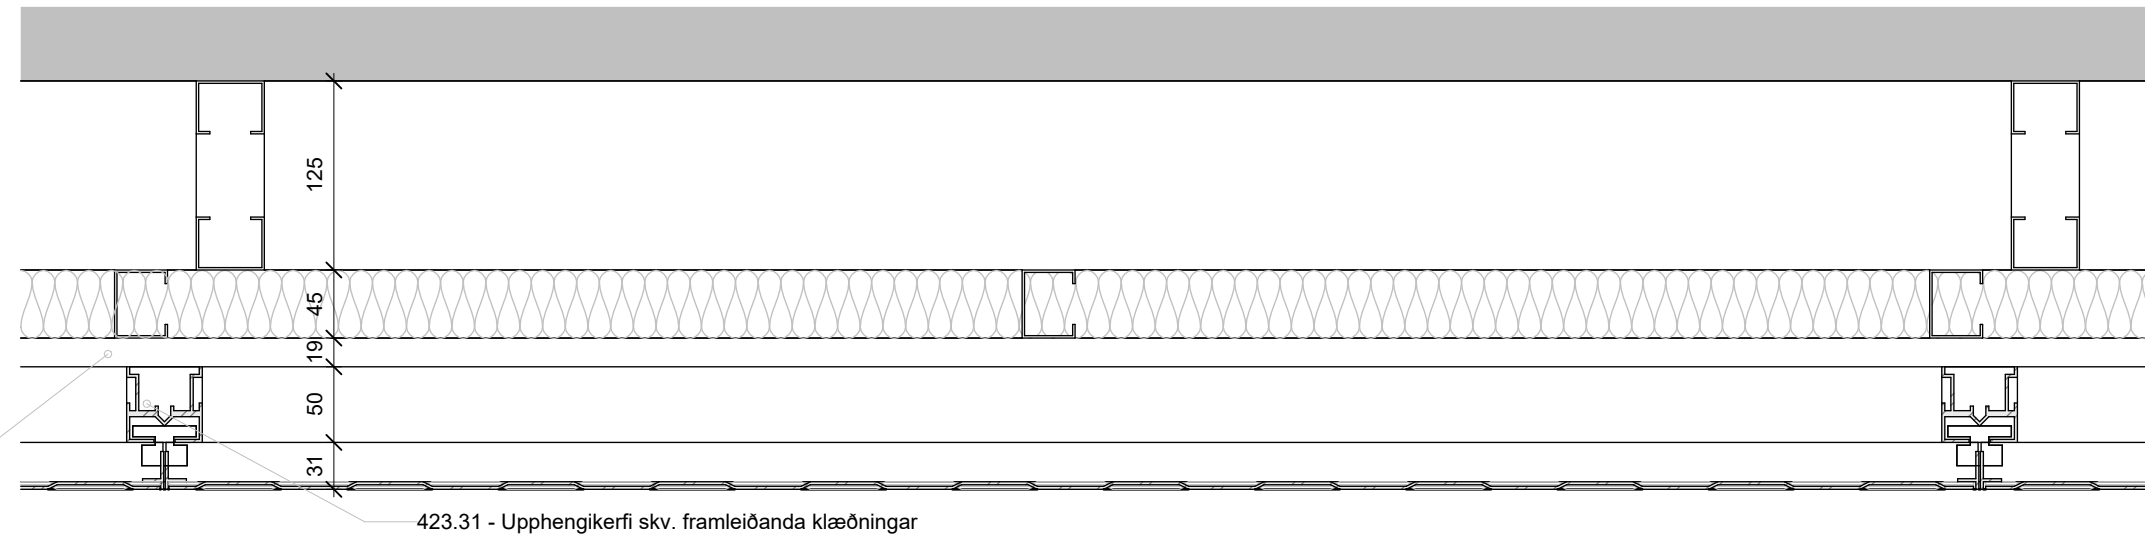

423.31  
 Möskvateygð stálklæðning, duftlökkuð hvít  
 -5mm stálklæðning með upphengiklemmum  
 -Skadarliija XS frá Fratelli Mariani  
 -50mm upphengikerfi  
 45mm steinullareinangrun, með trefjadúk  
 steinull fest og skorðuð í 45mm álgrind, fest á steypu

**2 Málmlæðning - samskeyti platna**  
 1:5




HALLARMÚLI 4 - REYKJAVÍK 570 5700 - arkthing@arkthing.is - www.arkthing.is

Lárétt deili - Málmlæðning, viðarrammar og samskeyti platna		Mkv:	Dags.: <b>A</b>	
			<b>1:5</b>	19.01.2024
Verkefni:	Verkefnisnúmer:	Deilínúmer:	Síða:	
Icelandair höfuðstöðvar	21095	2.05.021		


A	19.01.2024	ITH	Ymsar lagfæringar	
Endurútg.:	Dags. Endurútg.:	Útfært af:	Samþ.:	Lýsing:




423.31  
Möskvateygð stálklæðning, duftlökkuð hvít  
-5mm stálklæðning með upphengiklemmum  
-Skadarlilja XS frá Fratelli Mariani  
-50mm upphengikerfi  
45mm steinullareinangrun, með trefjadúk  
steinull fest og skorðuð í 45mm álgrind, fest á steypu

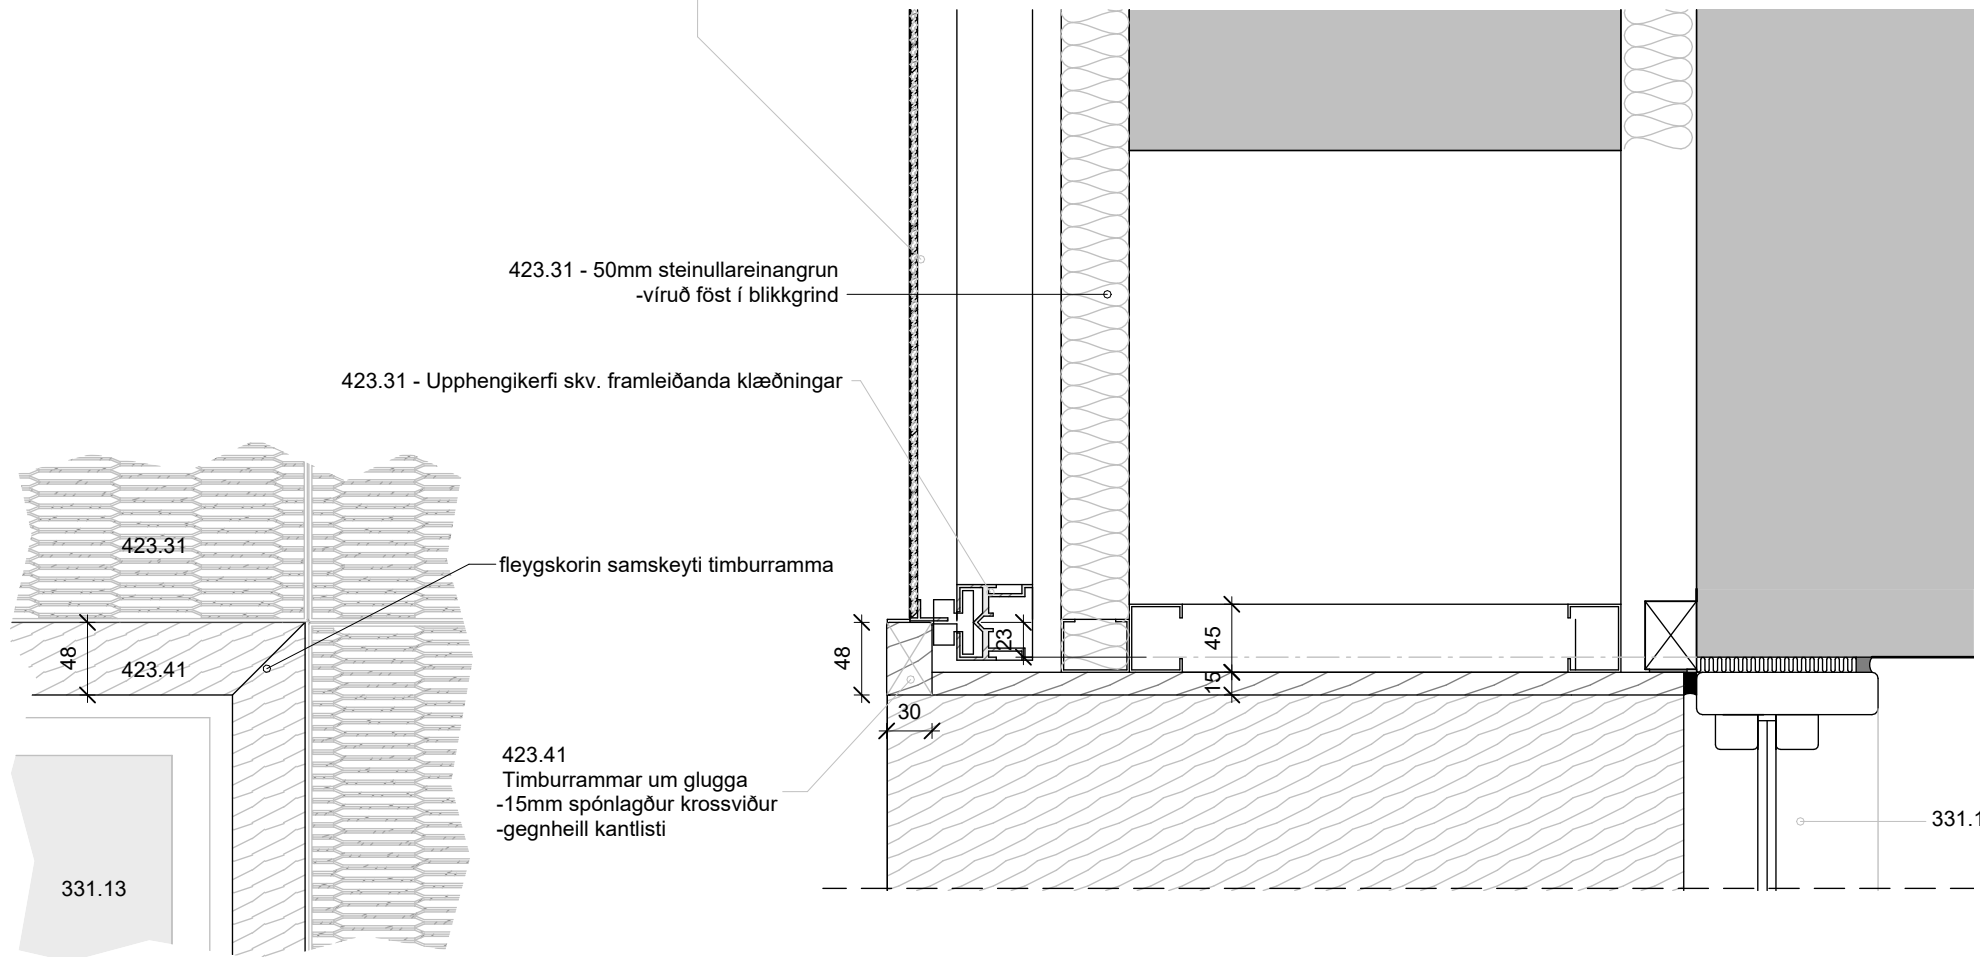

ásýnd  
1:5

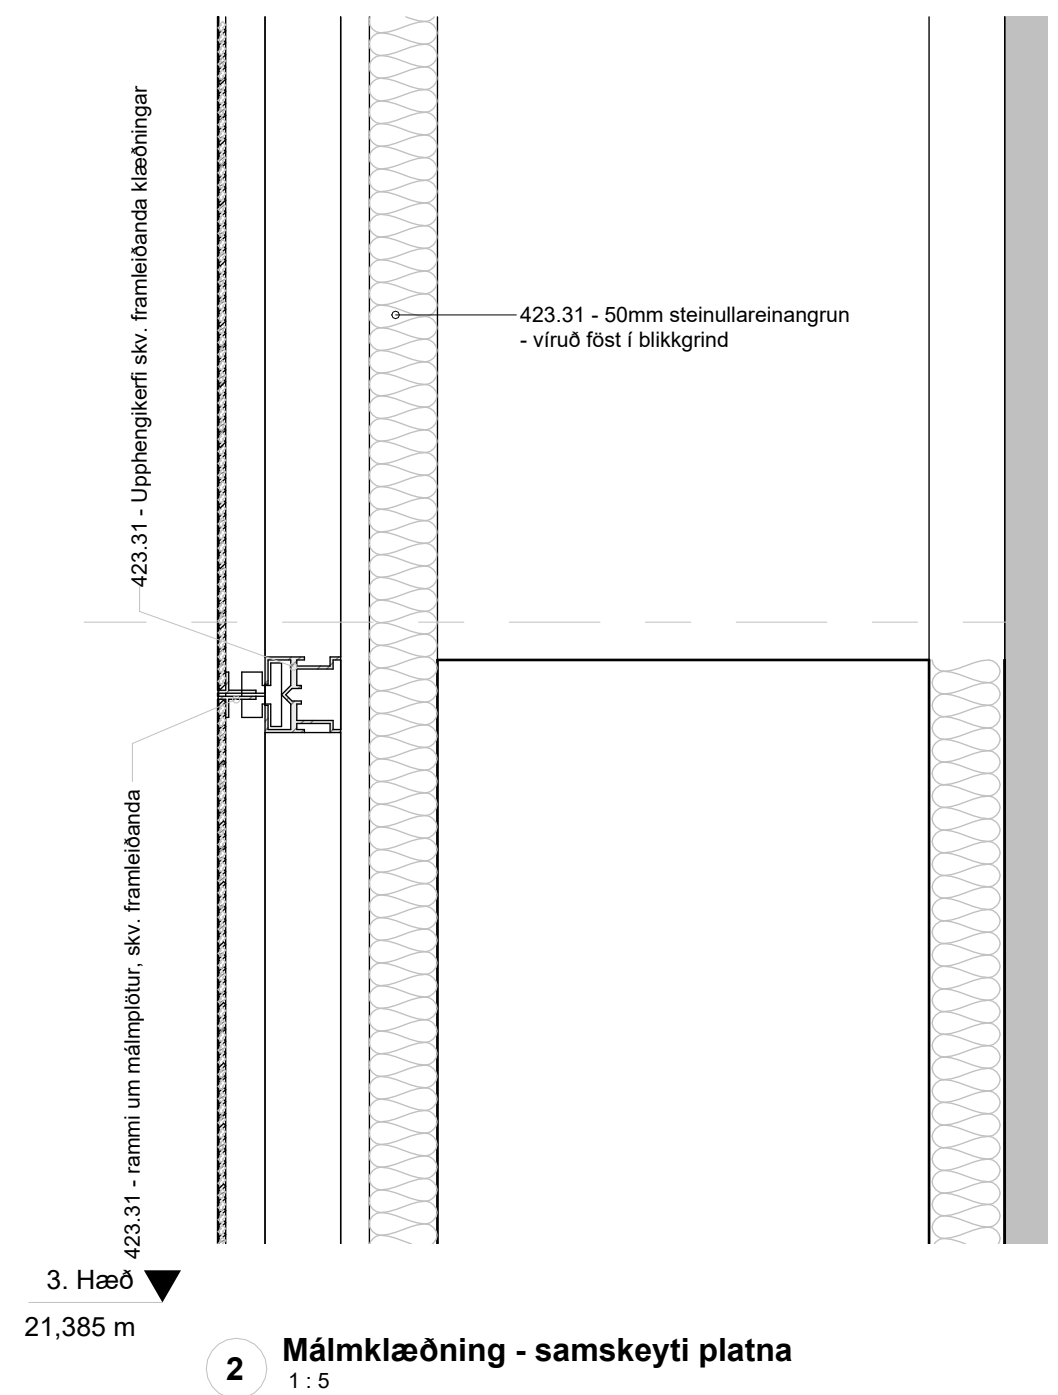

2 Málmlæðning - samskeyti platna  
1:5

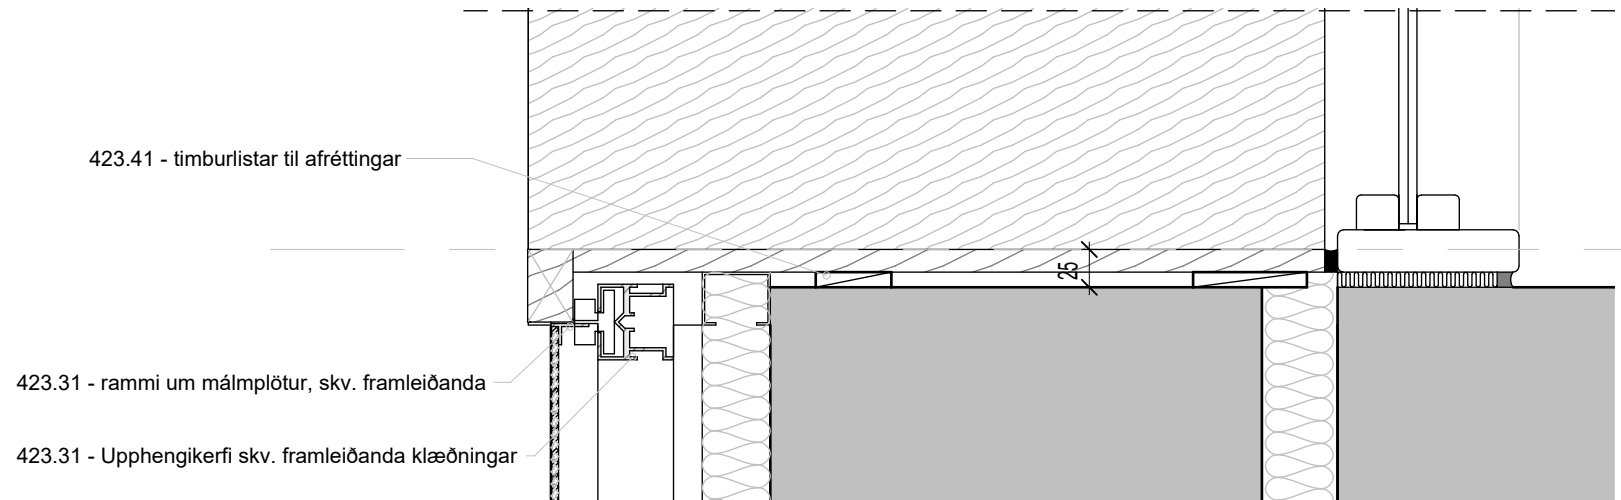


1 Málmlæðning að viðarramma að innigluggum  
1:5




A	19.01.2024	ITH	Ymsar lagfæringar
Endurútg.:	Dags. Endurútg.:	Útfært af:	Samþ.: Lýsing:

Verkheiti: Icelandair höfuðstöðvar	Verkefnisnúmer: 21095	Deilinúmer: 2.05.022	Síða:
---------------------------------------	--------------------------	-------------------------	-------

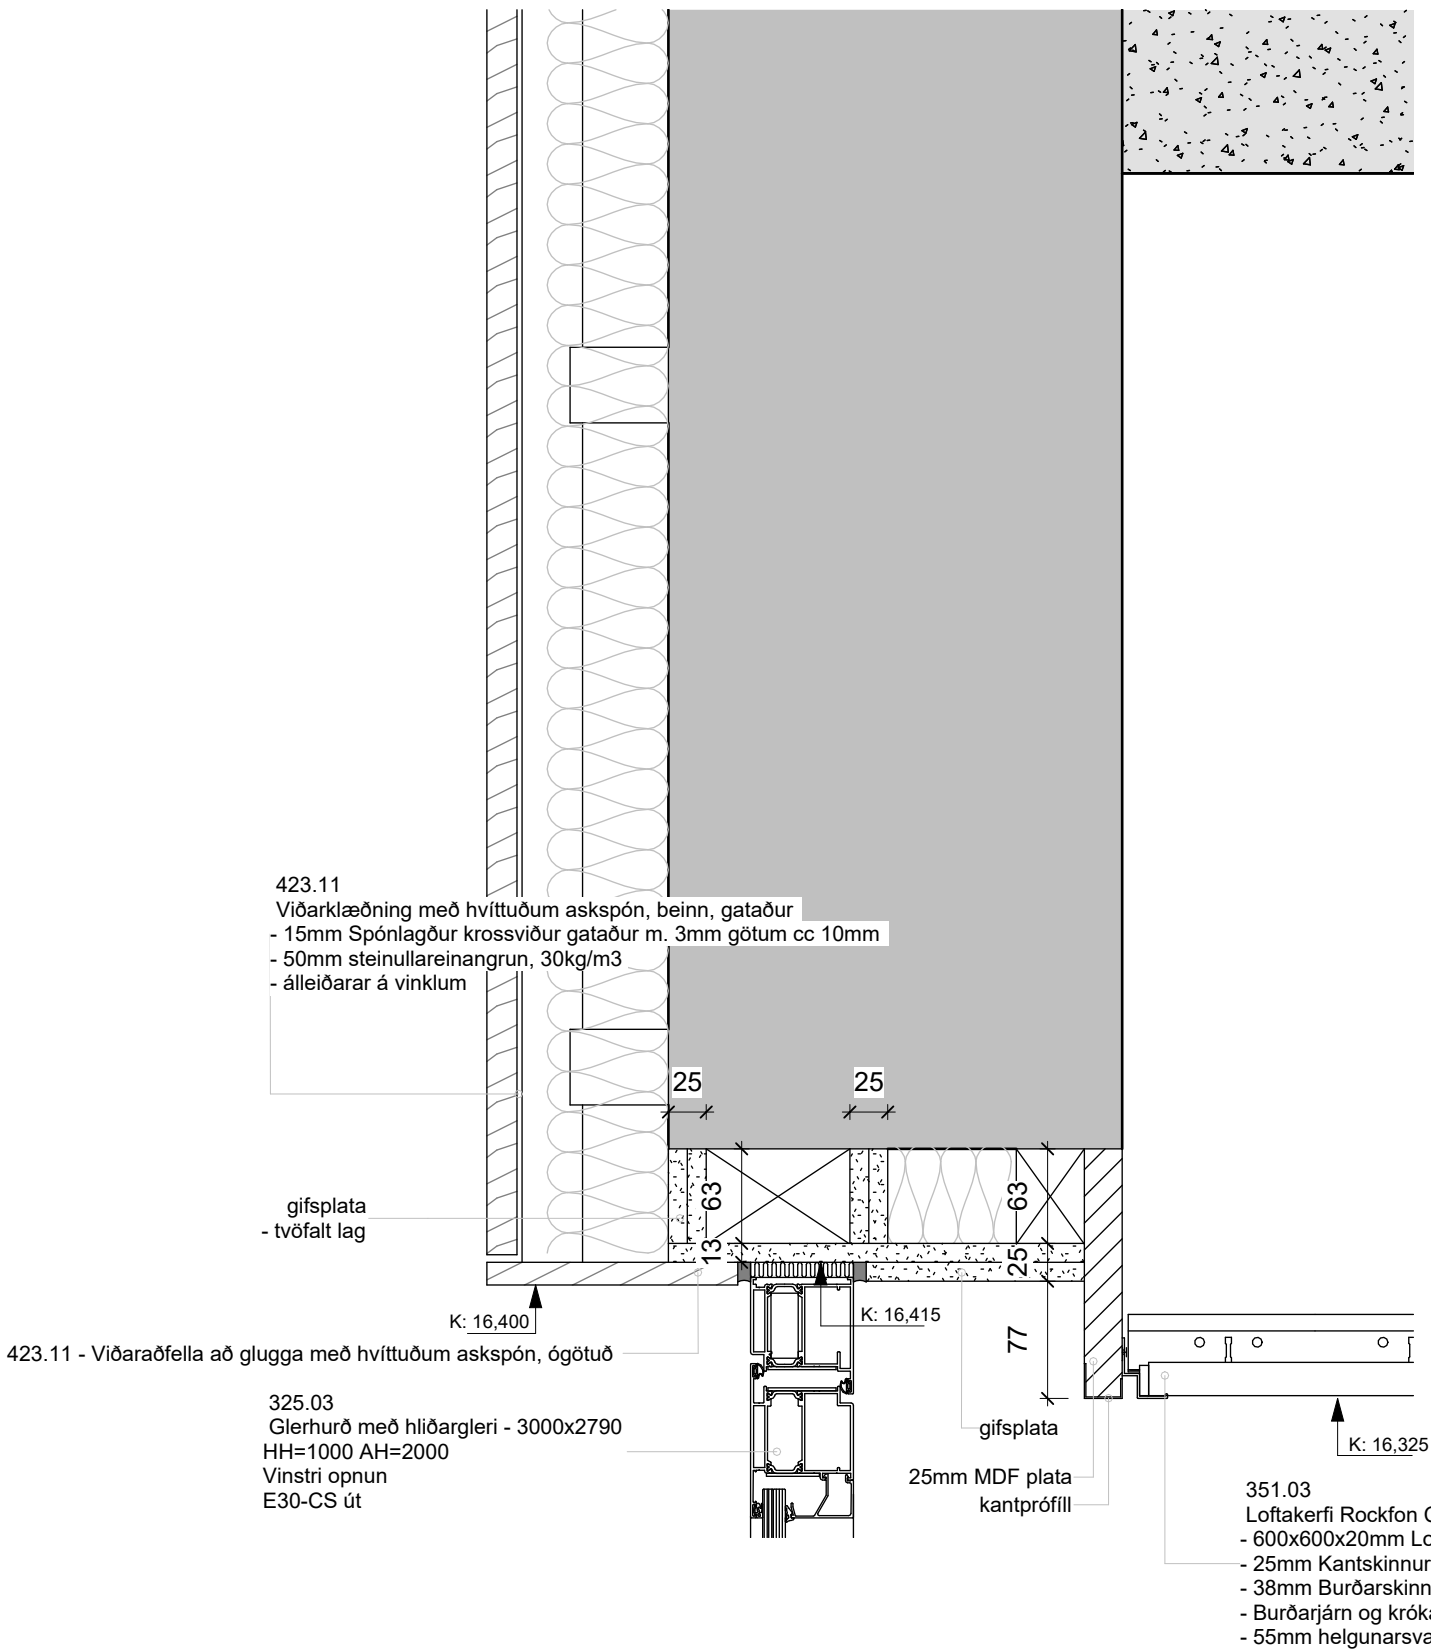


1 Hurð í viðarklæðningu matsal  
1:5

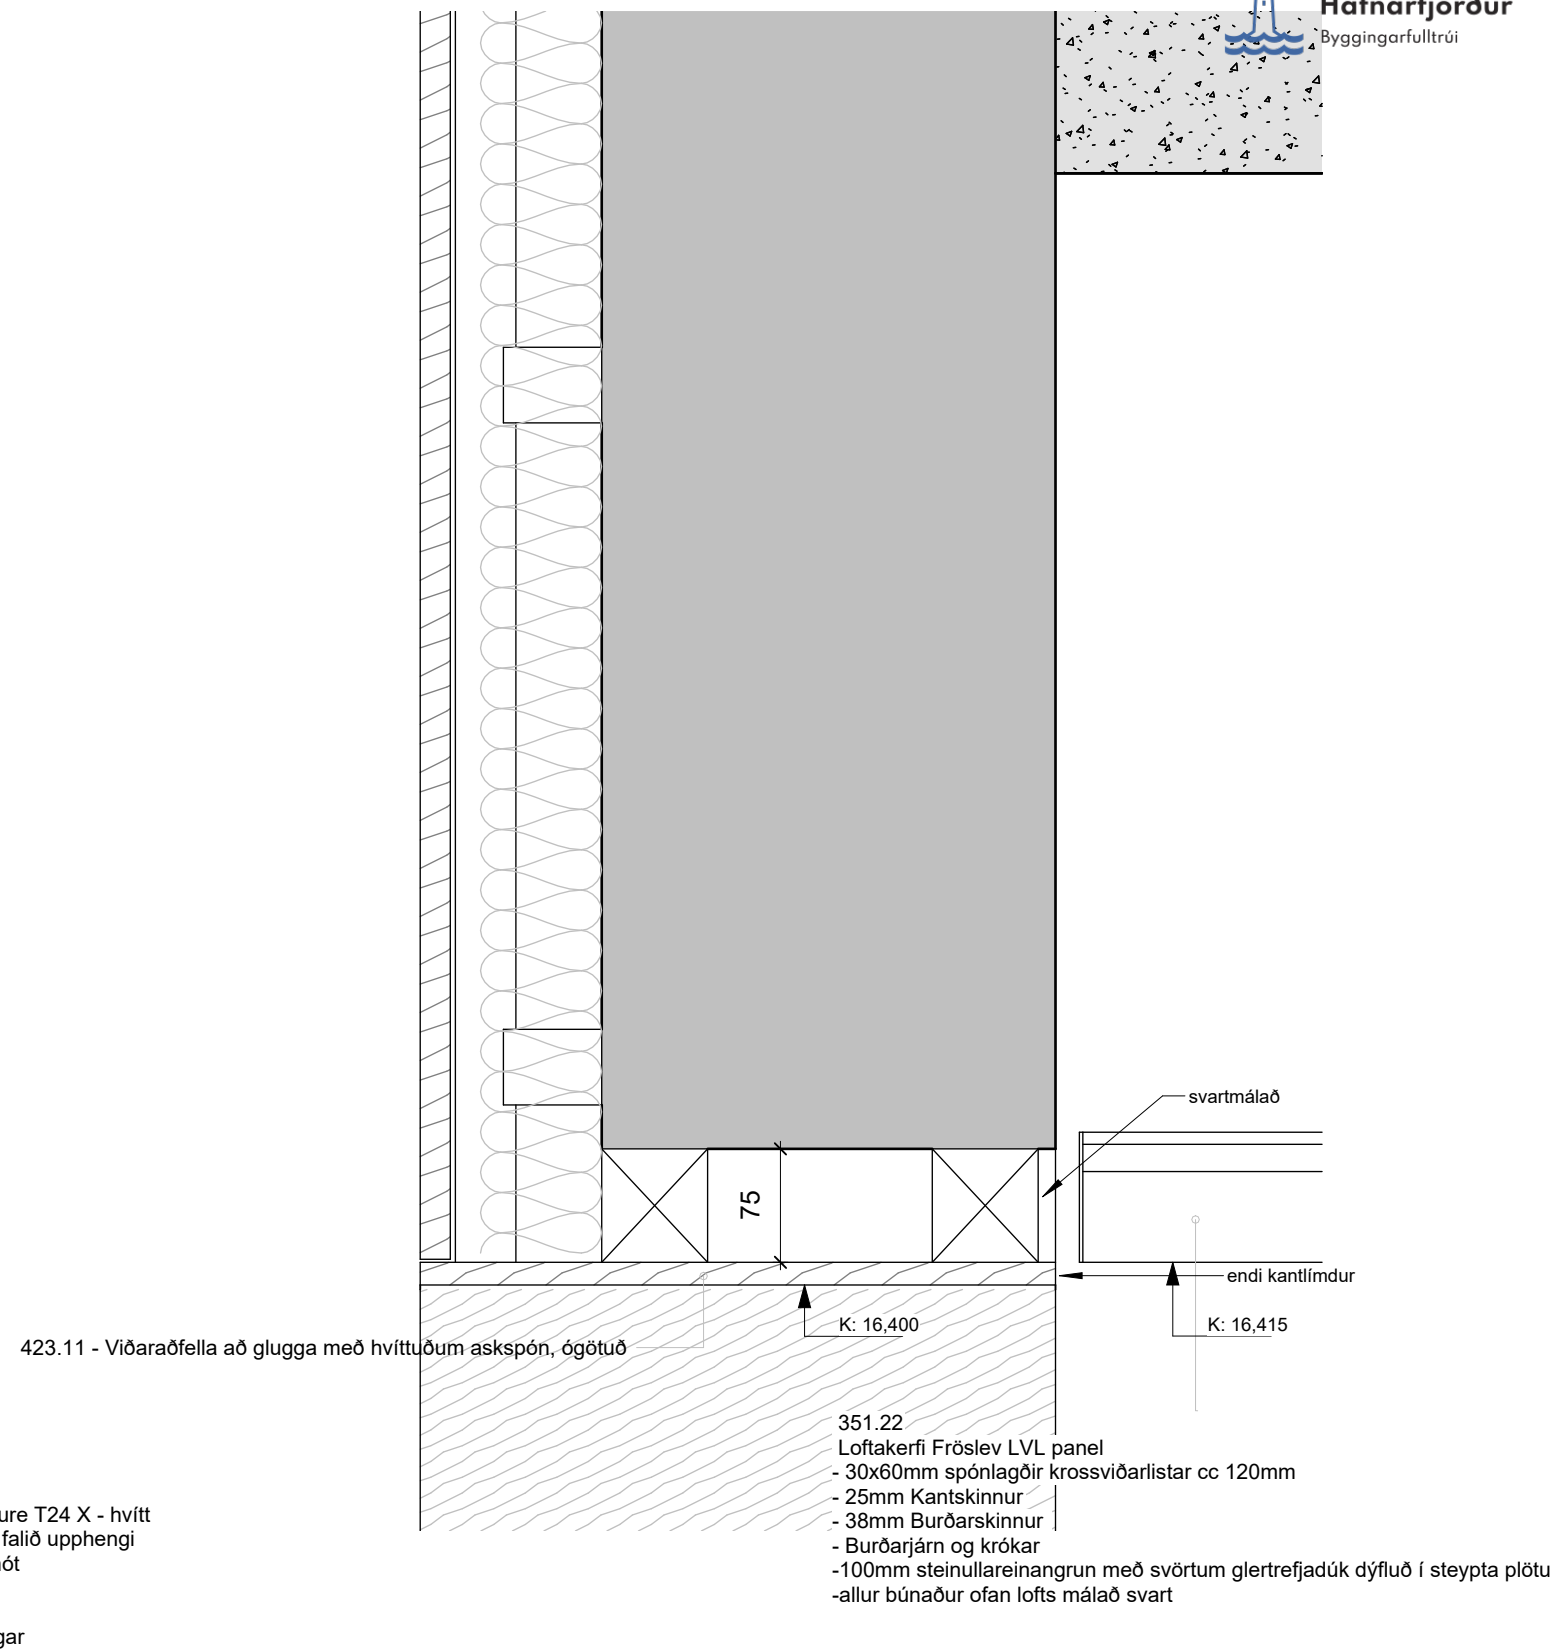


2 Op í viðarklæðningu matsal  
1:5

A	16.05.2024	ITH	Ymsar lagf. sjá skýringa við ský
Endurútg.:	Dags. Endurútg.:	Útfært af:	Samþ.: Lýsing:

Verkheiti: Icelandair höfuðstöðvar	Verkefnisnúmer: 21095	Deilínúmer: 2.05.026	Síða:
---------------------------------------	--------------------------	-------------------------	-------

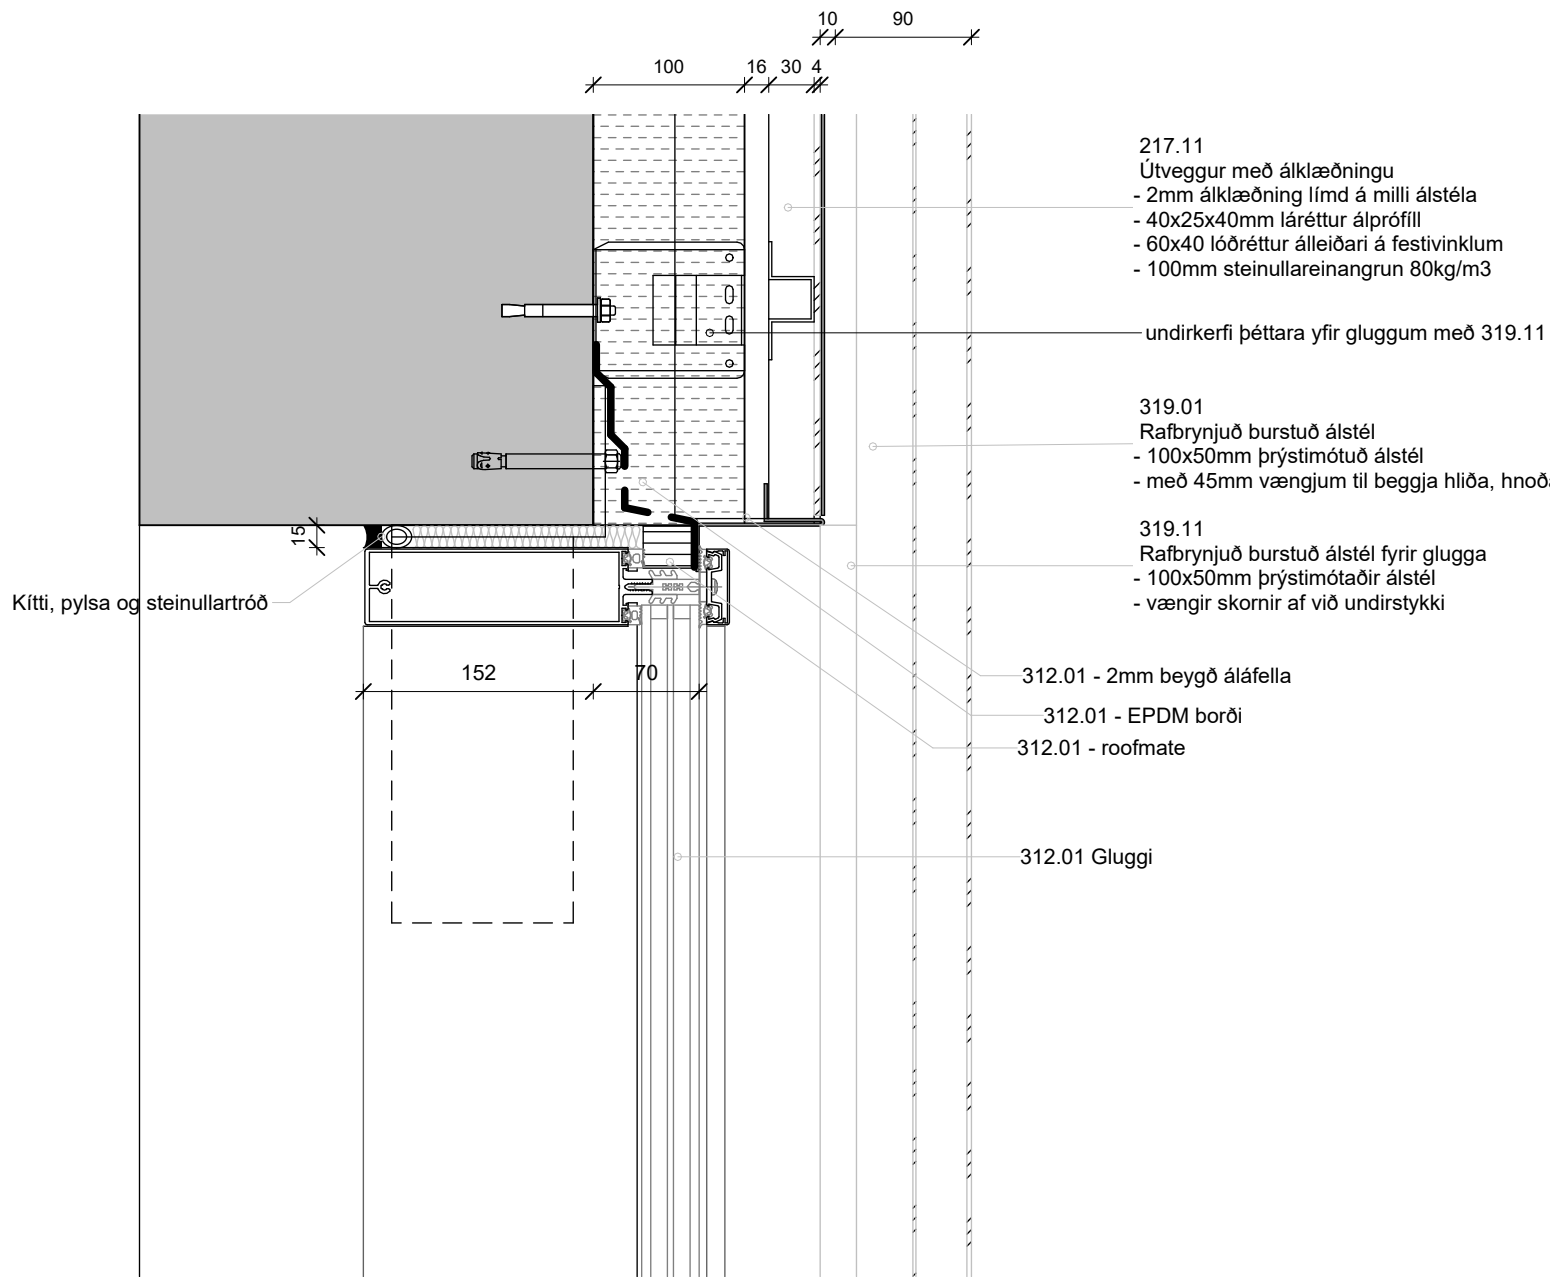


**Gluggi með stélum (319.11) yfir gleri**  
 1:5

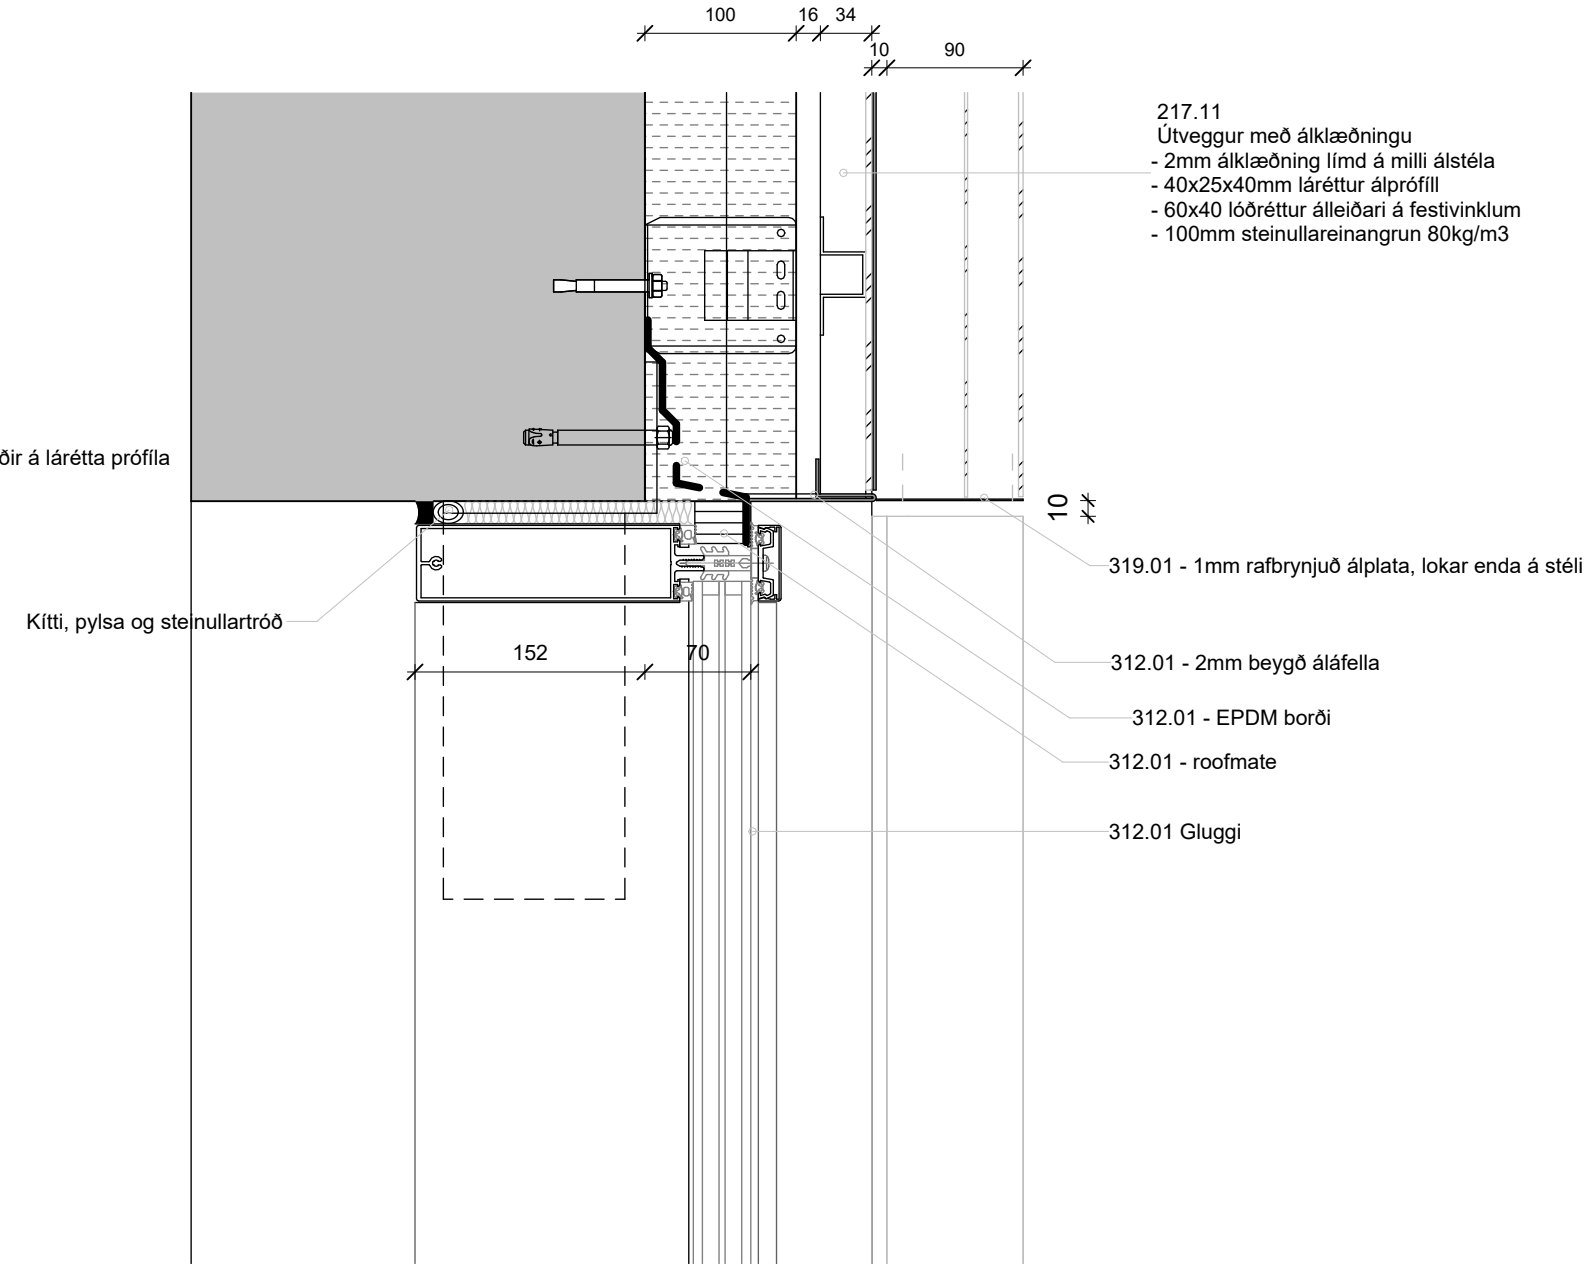


**Gluggi án stéla**  
 1:5

B	01.09.2023	ITH		Útgáfa verkeikninga - Utanhúss
A	03.02.2023	IP		Útboð utanhúss
1	19.01.2023	IP		Útgefið til rýni verkkaupa
Endurútg.:	Dags. Endurútg.:	Útfært af:	Samþ.:	Lýsing:

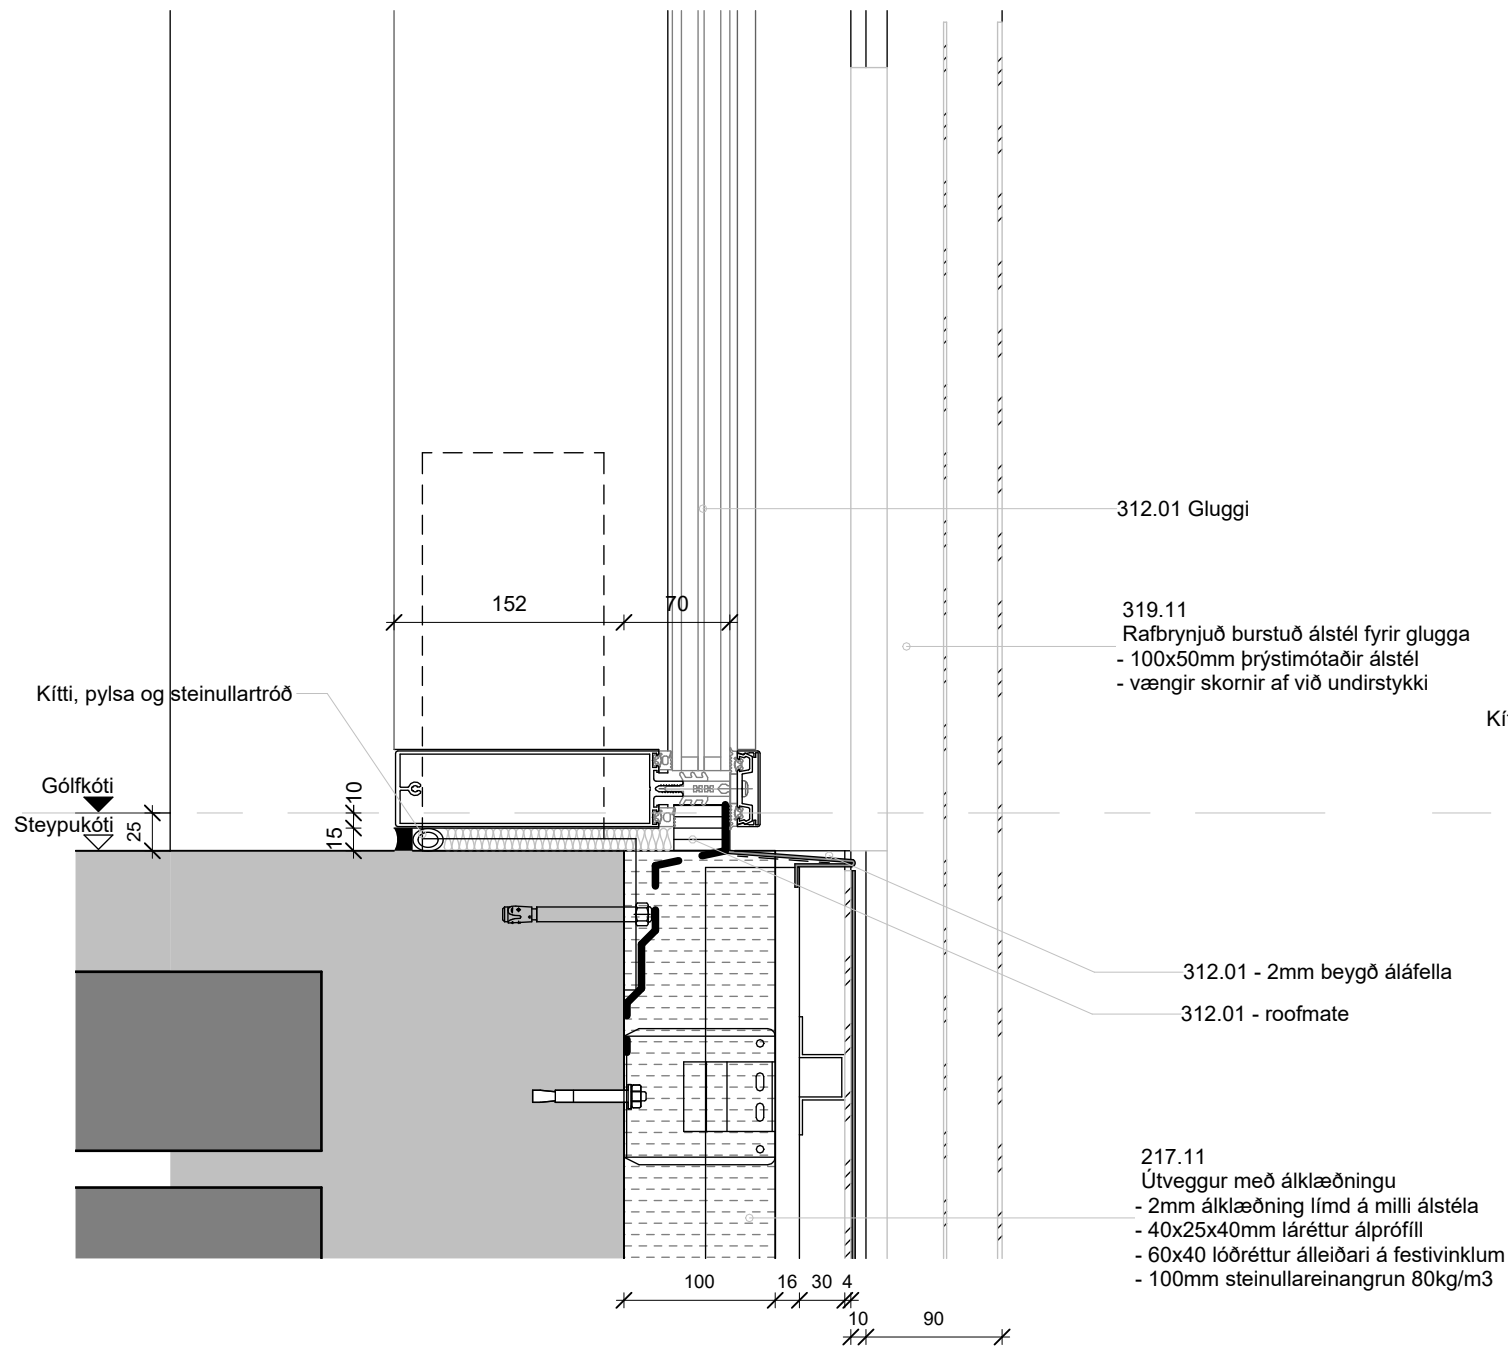

**Gluggi með stélum (319.11) yfir gleri**  
1 : 5

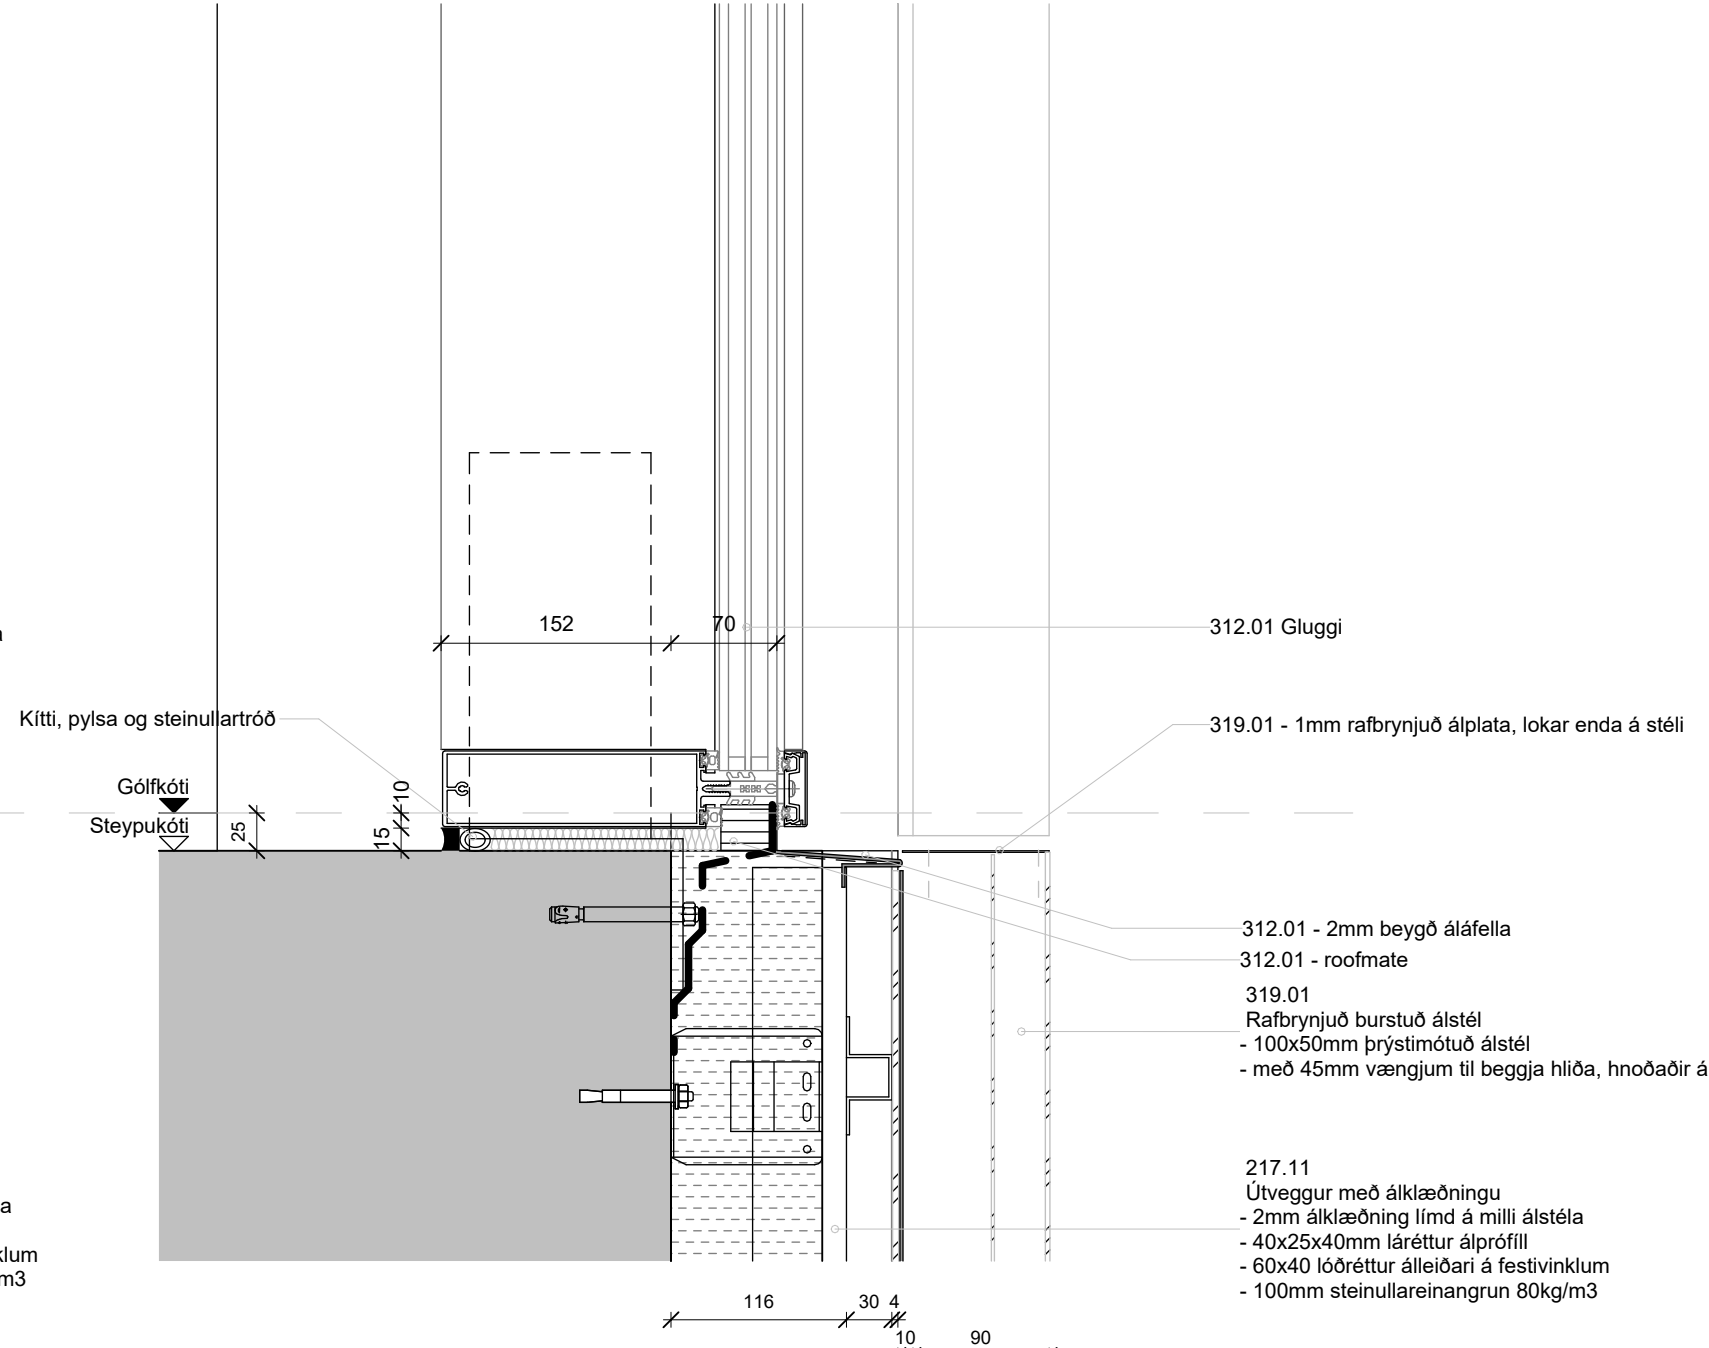

**Gluggi án stéla**  
1 : 5


B	01.09.2023	ITH		Útgáfa verkeikninga - Utanhúss
A	03.02.2023	IP		Útboð utanhúss
1	19.01.2023	IP		Útgefið til rýni verkkaupa
Endurútg.:	Dags. Endurútg.:	Útfært af:	Samþ.:	Lýsing:

Lóðrétt deili - botnstykki glugga í útvegg


Mkv: **1 : 5**  
 Dags.: **B**  
 01.09.2023

Verkeiði: Icelandair höfuðstöðvar  
 Verkefnisnúmer: 21095  
 Deilinúmer: 2.05.502

Síða:

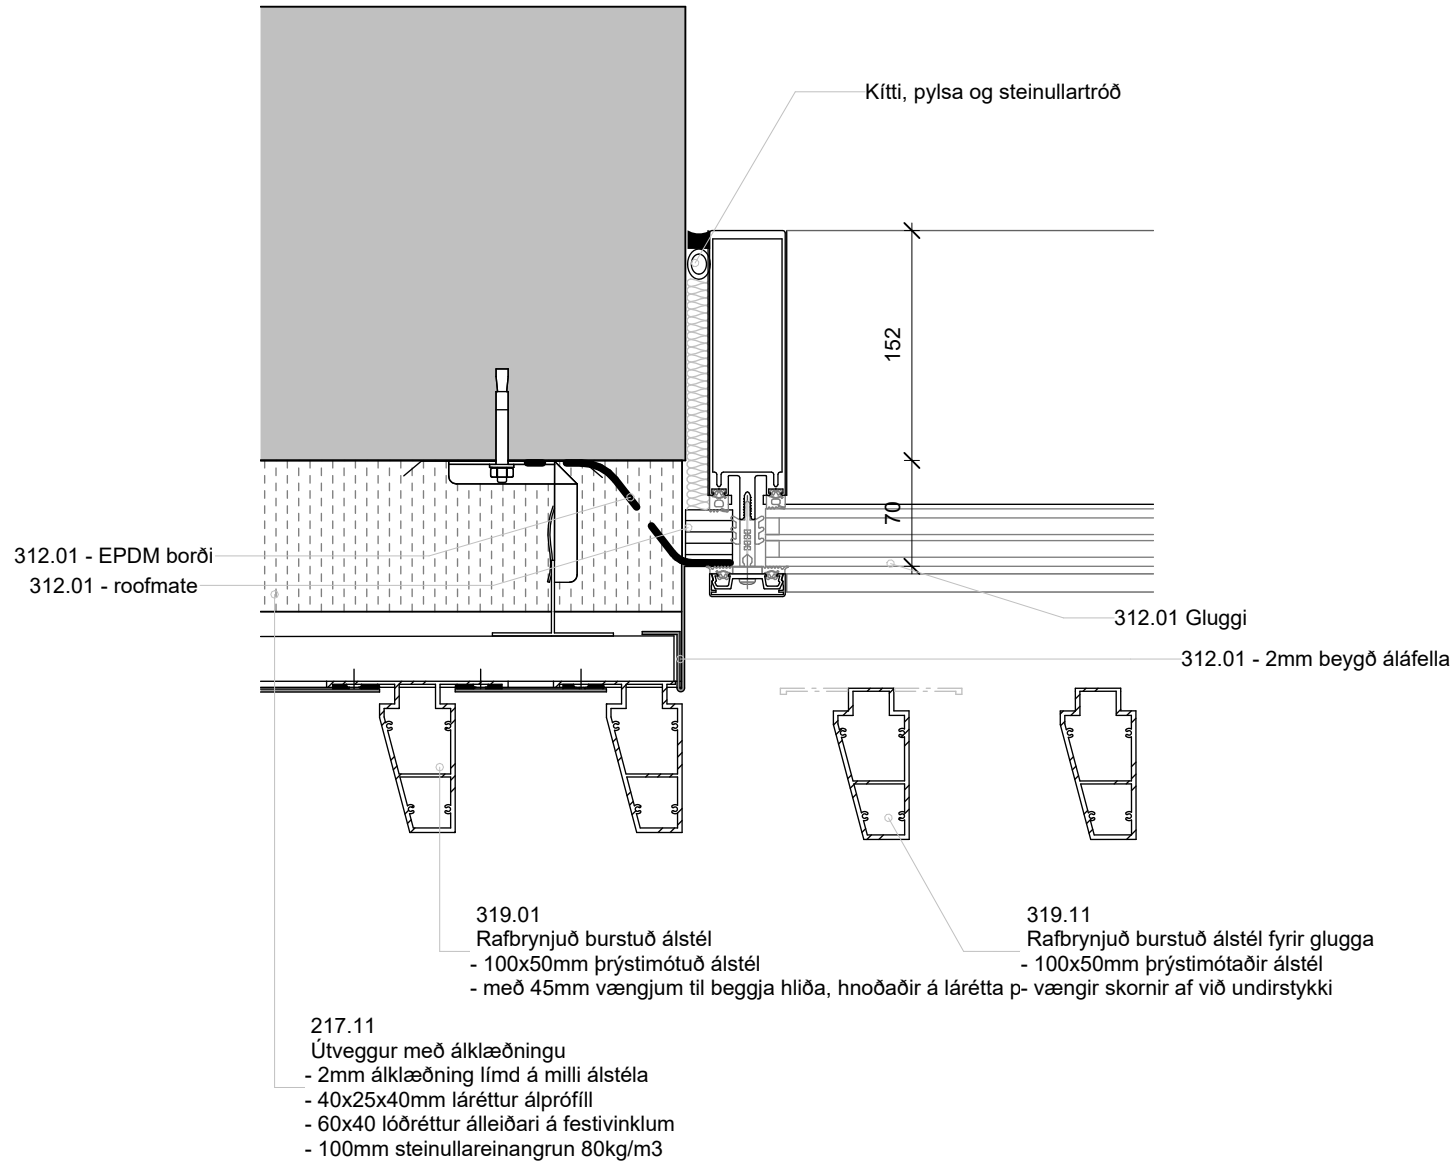


**Gluggi með stélum yfir glugga**  
1 : 5

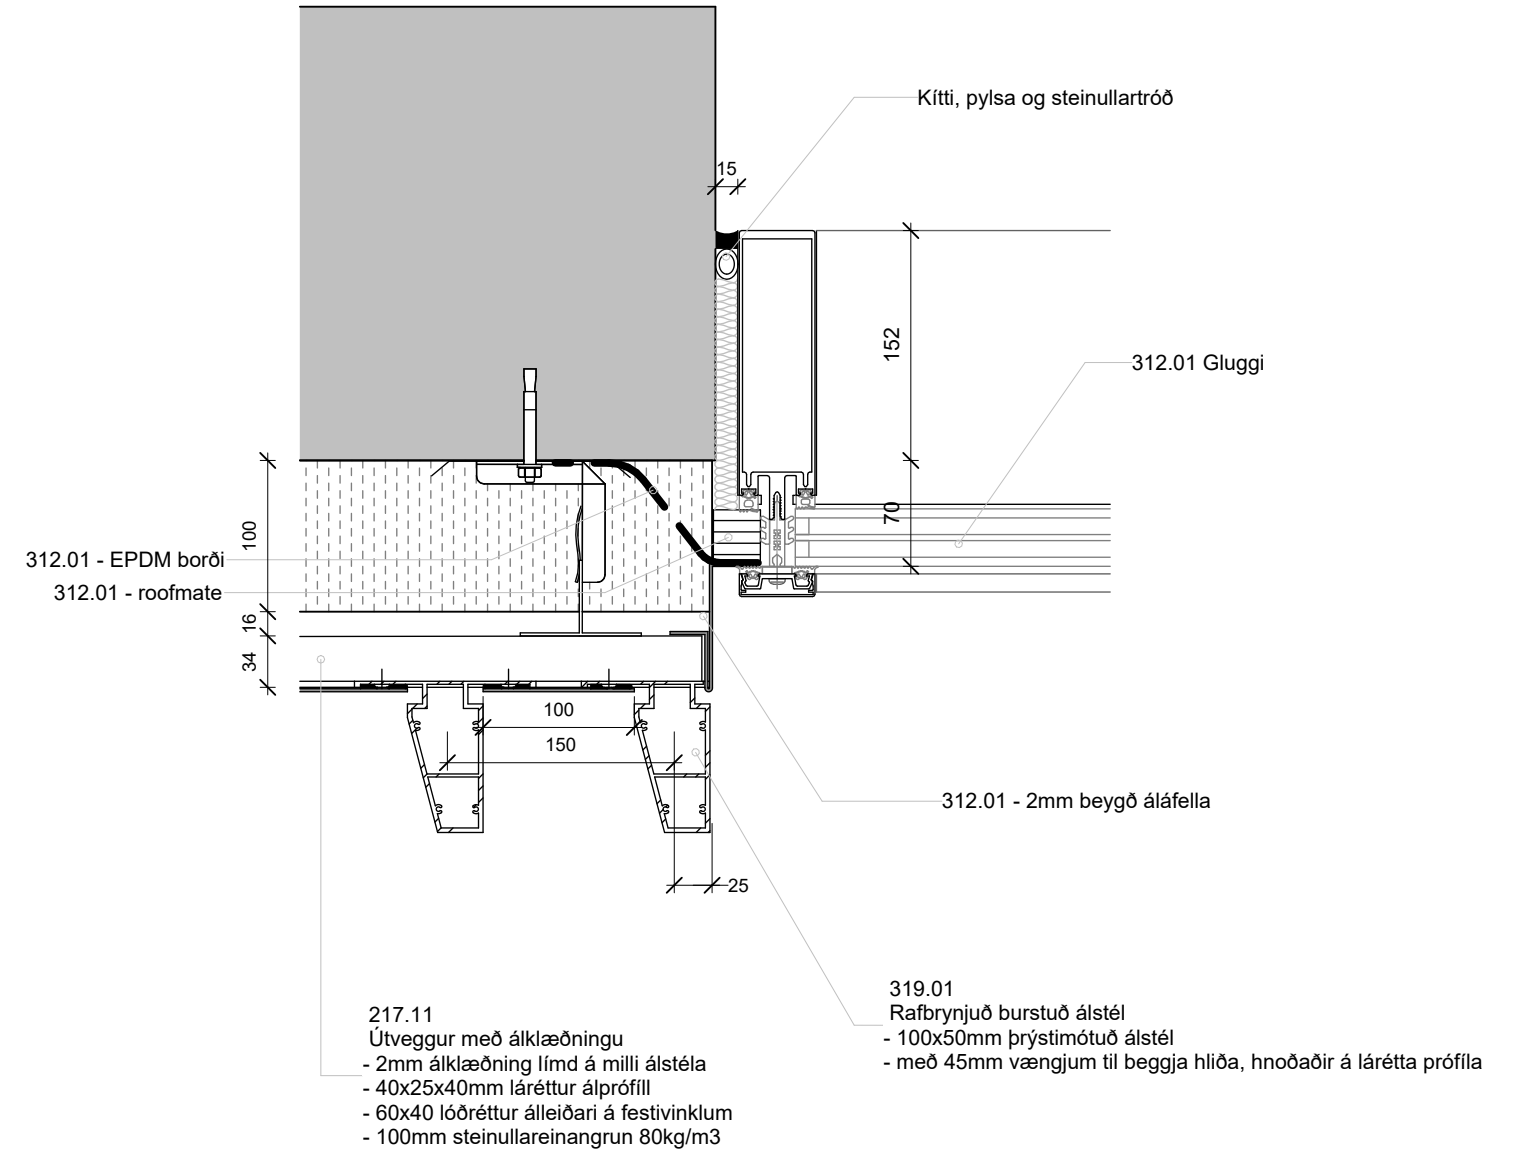

**Gluggi án stéla**  
1 : 5

Lárétt deili - Hliðarstykki glugga í útvegg			Mkv:	Dags.: <b>B</b>	
			1 : 5		01.09.2023
Verkheiti:	Verkefnisnúmer:	Deilinúmer:	Síða:		
Icelandair höfuðstöðvar	21095	2.05.503			

B	01.09.2023	ITH		Útgáfa verkeikninga - Utanhúss
A	03.02.2023	IP		Útboð utanhúss
1	19.01.2023	IP		Útgefið til rýni verkkaupa
Endurútg.:	Dags. Endurútg.:	Útfært af:	Samþ.:	Lýsing:

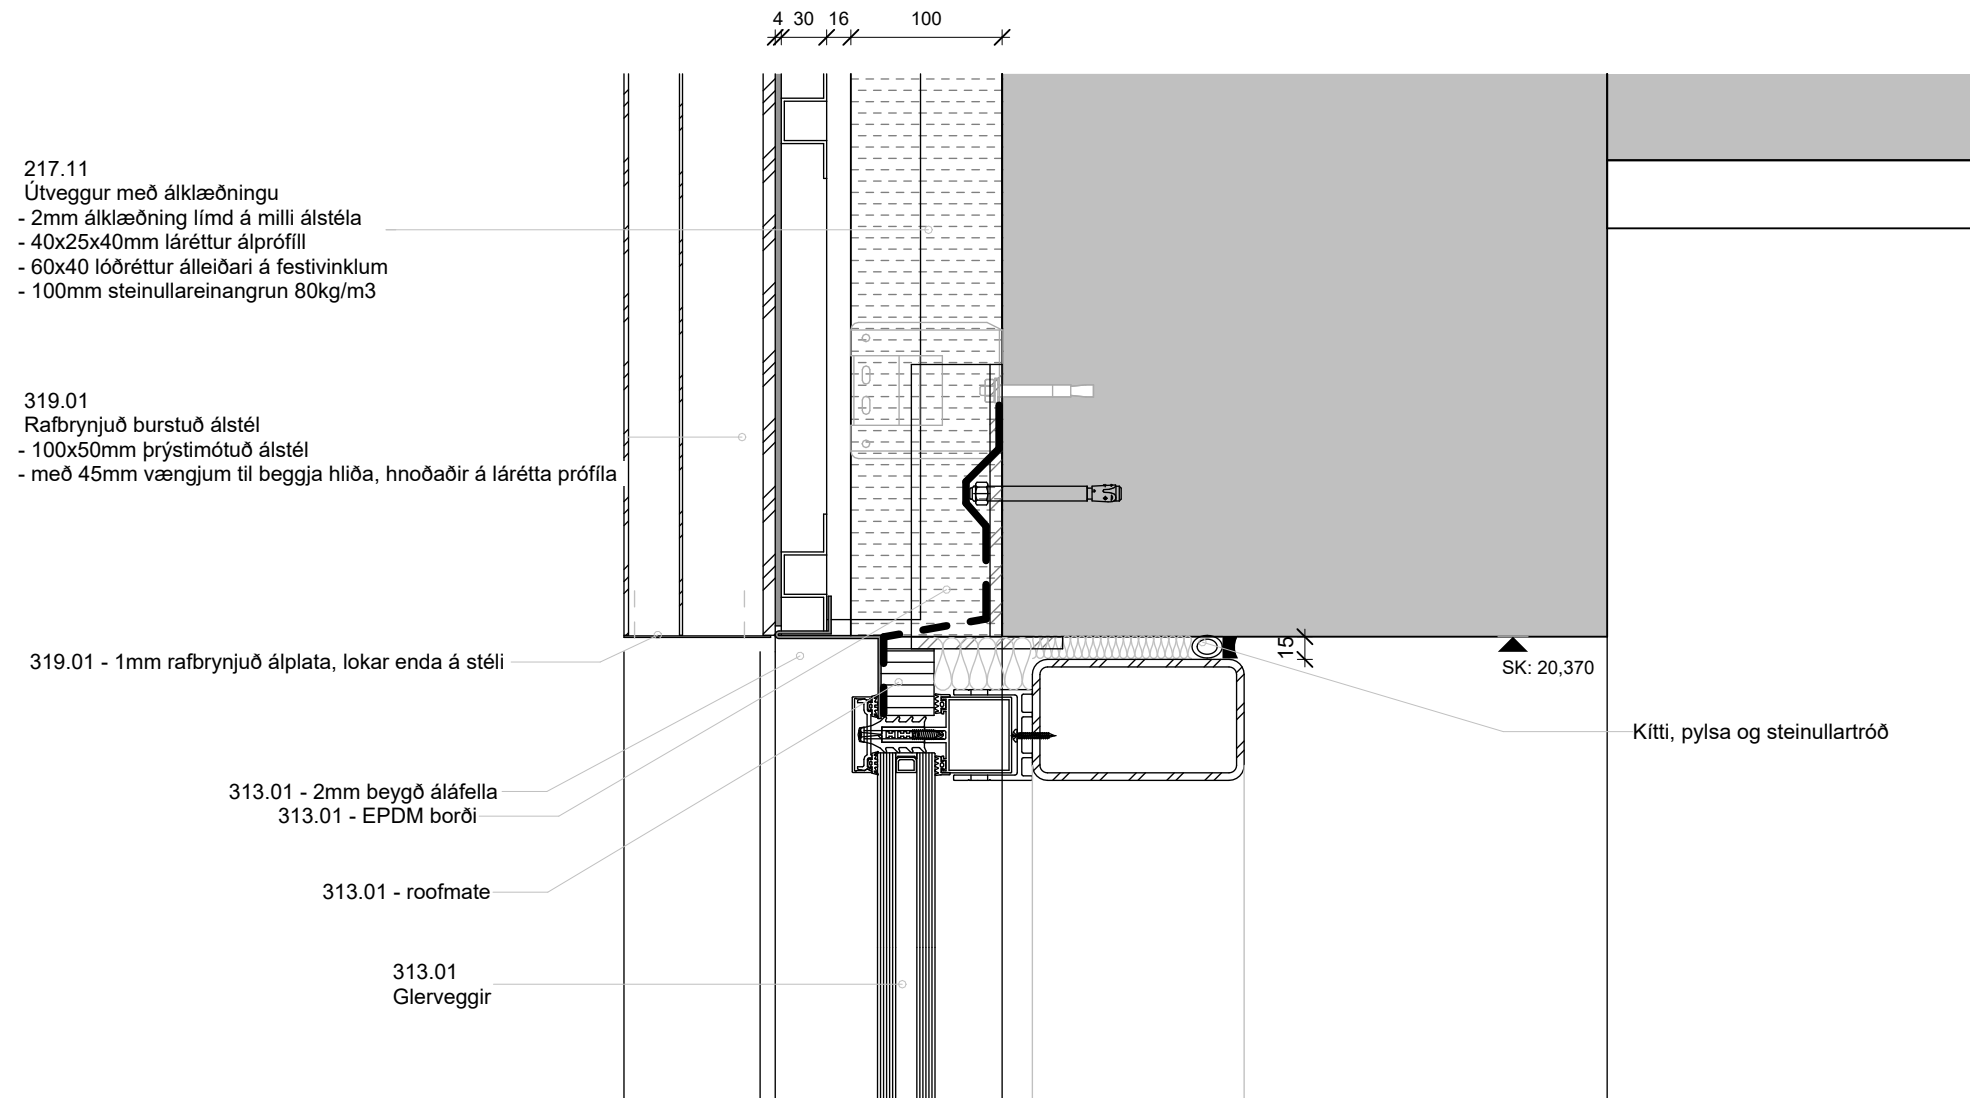

**ARKÞING | nordic**

HALLARMÚLI 4 - REYKJAVÍK 570 5700 - arkthing@arkthing.is - www.arkthing.is

Lóðrétt deili - Toppstykki glerveggs

Mkv:

1 : 5

Dags.:

**B**  
01.09.2023

Verkheiti:

Icelandair höfuðstöðvar

Verkefnisnúmer:


21095

Deilinúmer:


2.05.504

Síða:

B	01.09.2023	ITH		Útgáfa verkeikninga - Utanhúss
A	03.02.2023	IP		Útboð utanhúss
1	19.01.2023	IP		Útgefið til rýni verkkaupa
Endurútg.:	Dags. Endurútg.:	Útfært af:	Samþ.:	Lýsing:

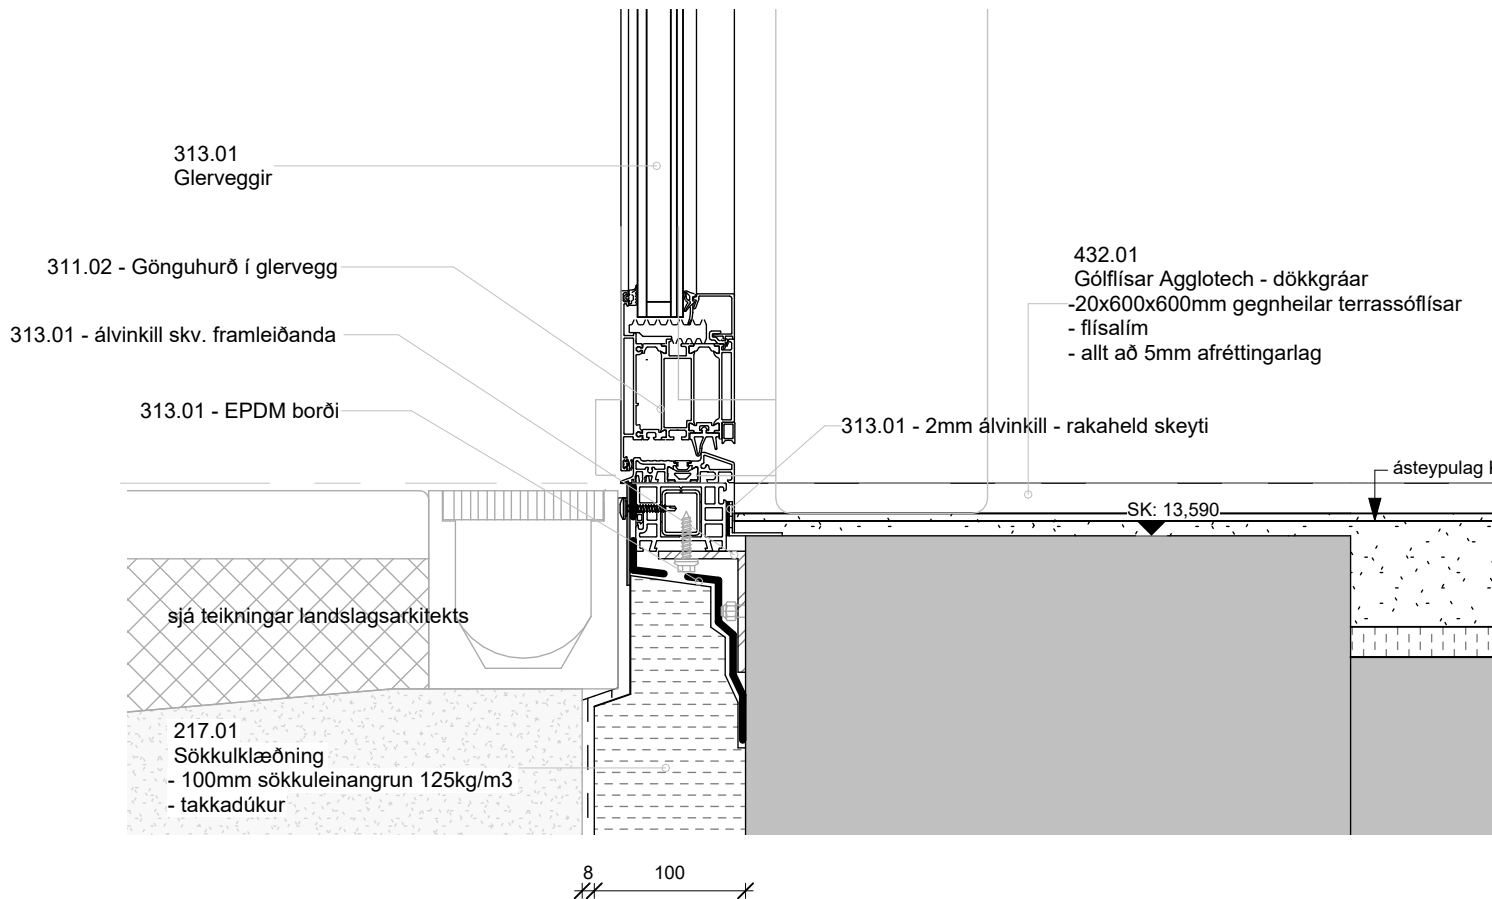

**505 - Botnstykki hurðar við add-on gluggakerfi**  
1 : 5

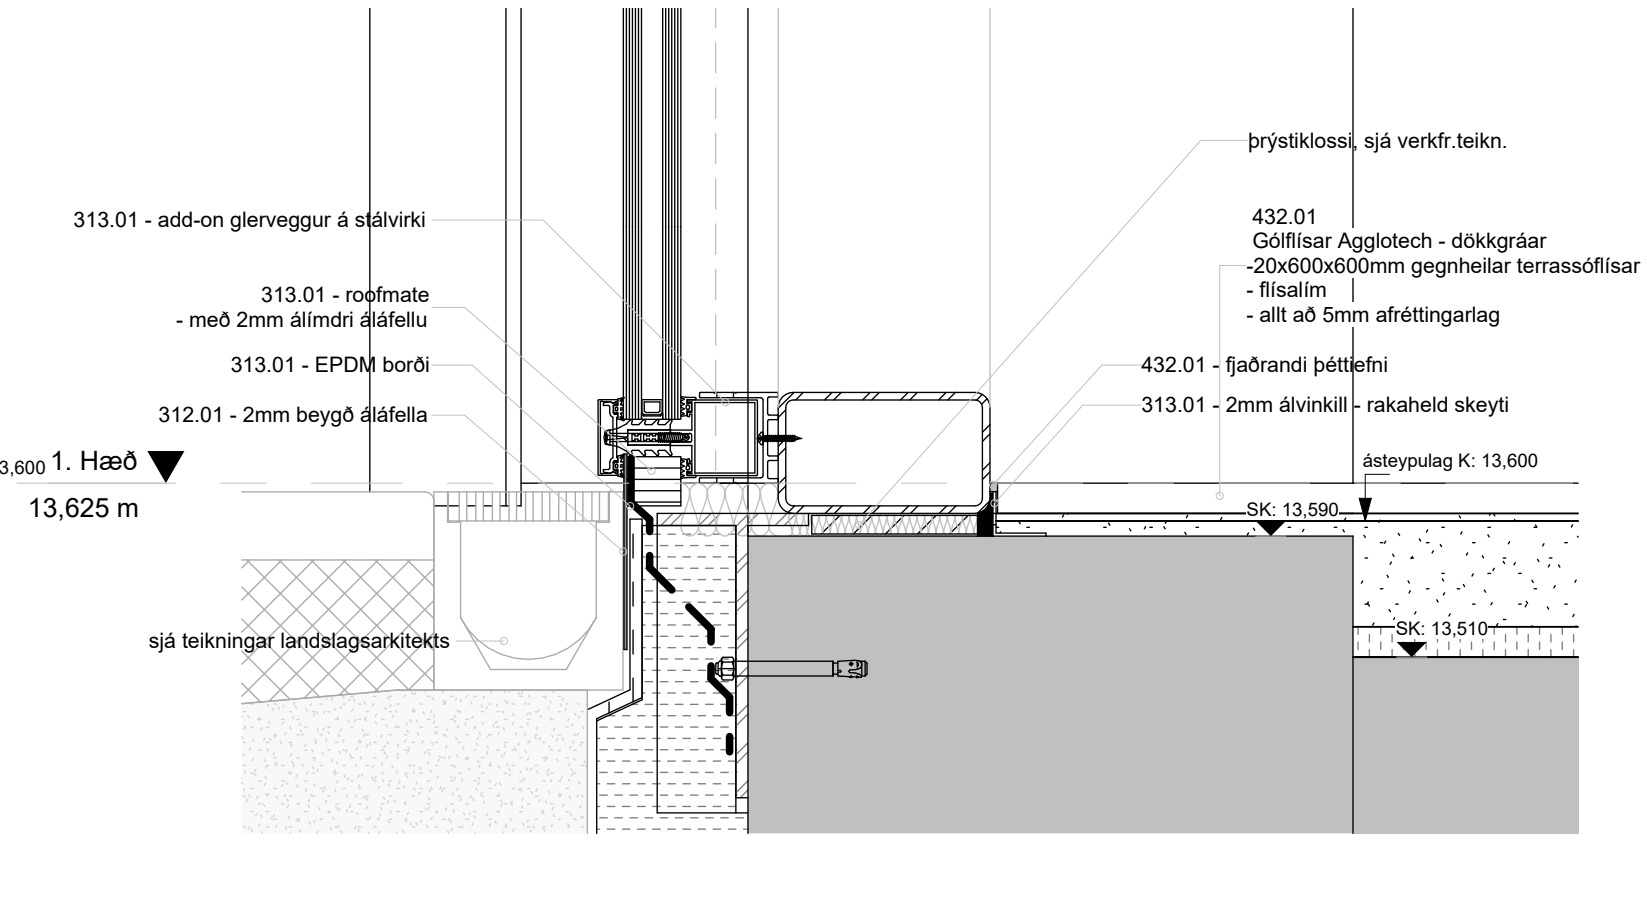


**505 -Botnstykki glerveggs við add-on gluggakerfi**  
1 : 5


Lóðrétt deili - Botnstykki add-on glerveggs og botnstykki útihurðar í add-on glervegg		Mkv:	Dags.:	
		1 : 5	B	
			01.09.2023	
Verkefni:	Verkefnisnúmer:	Deilínúmer:	Síða:	
Icelandair höfuðstöðvar	21095	2.05.505		

B	01.09.2023	ITH		Útgáfa verkefninga - Utanhúss
A	03.02.2023	IP		Útboð utanhúss
1	19.01.2023	IP		Útgefið til rýni verkkaupa
Endurútg.:	Dags. Endurútg.:	Útfært af:	Samþ.:	Lýsing:



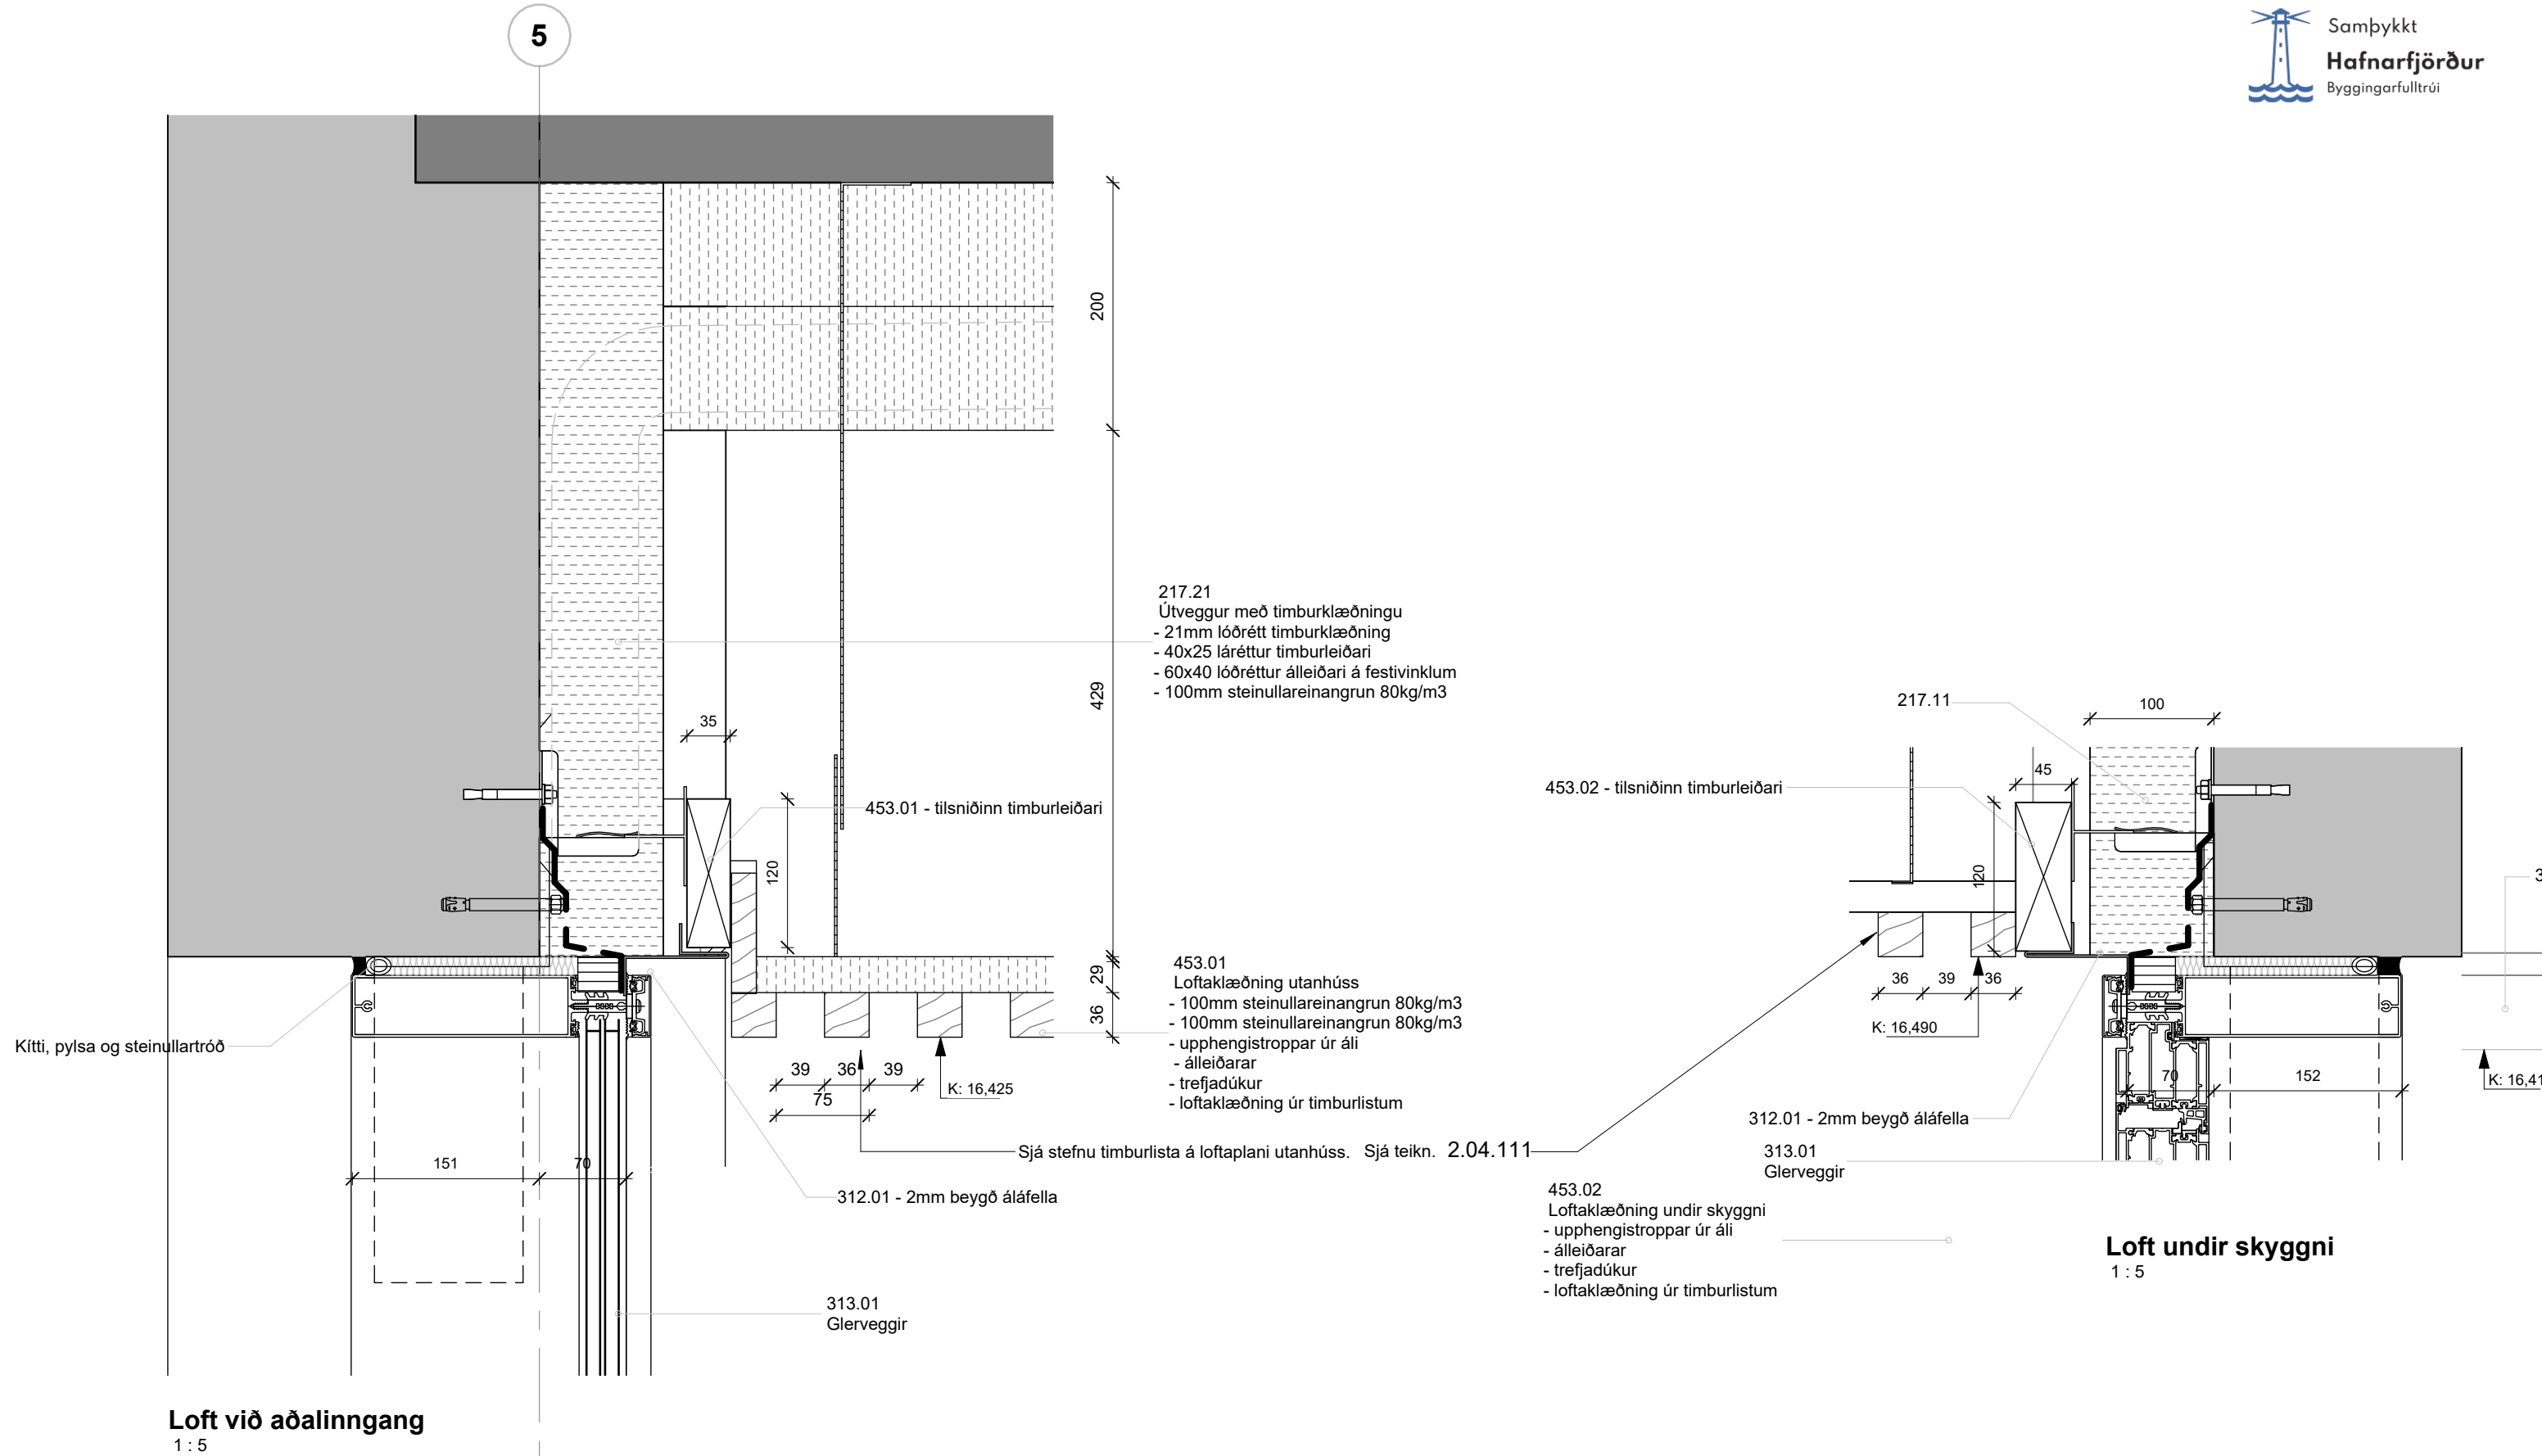


B	01.09.2023	ITH		Útgáfa verkeikninga - Utanhúss
A	03.02.2023	IP		Útboð utanhúss
1	19.01.2023	IP		Útgefið til rýni verkkaupa
Endurútg.:	Dags. Endurútg.:	Útfært af:	Samþ.:	Lýsing:

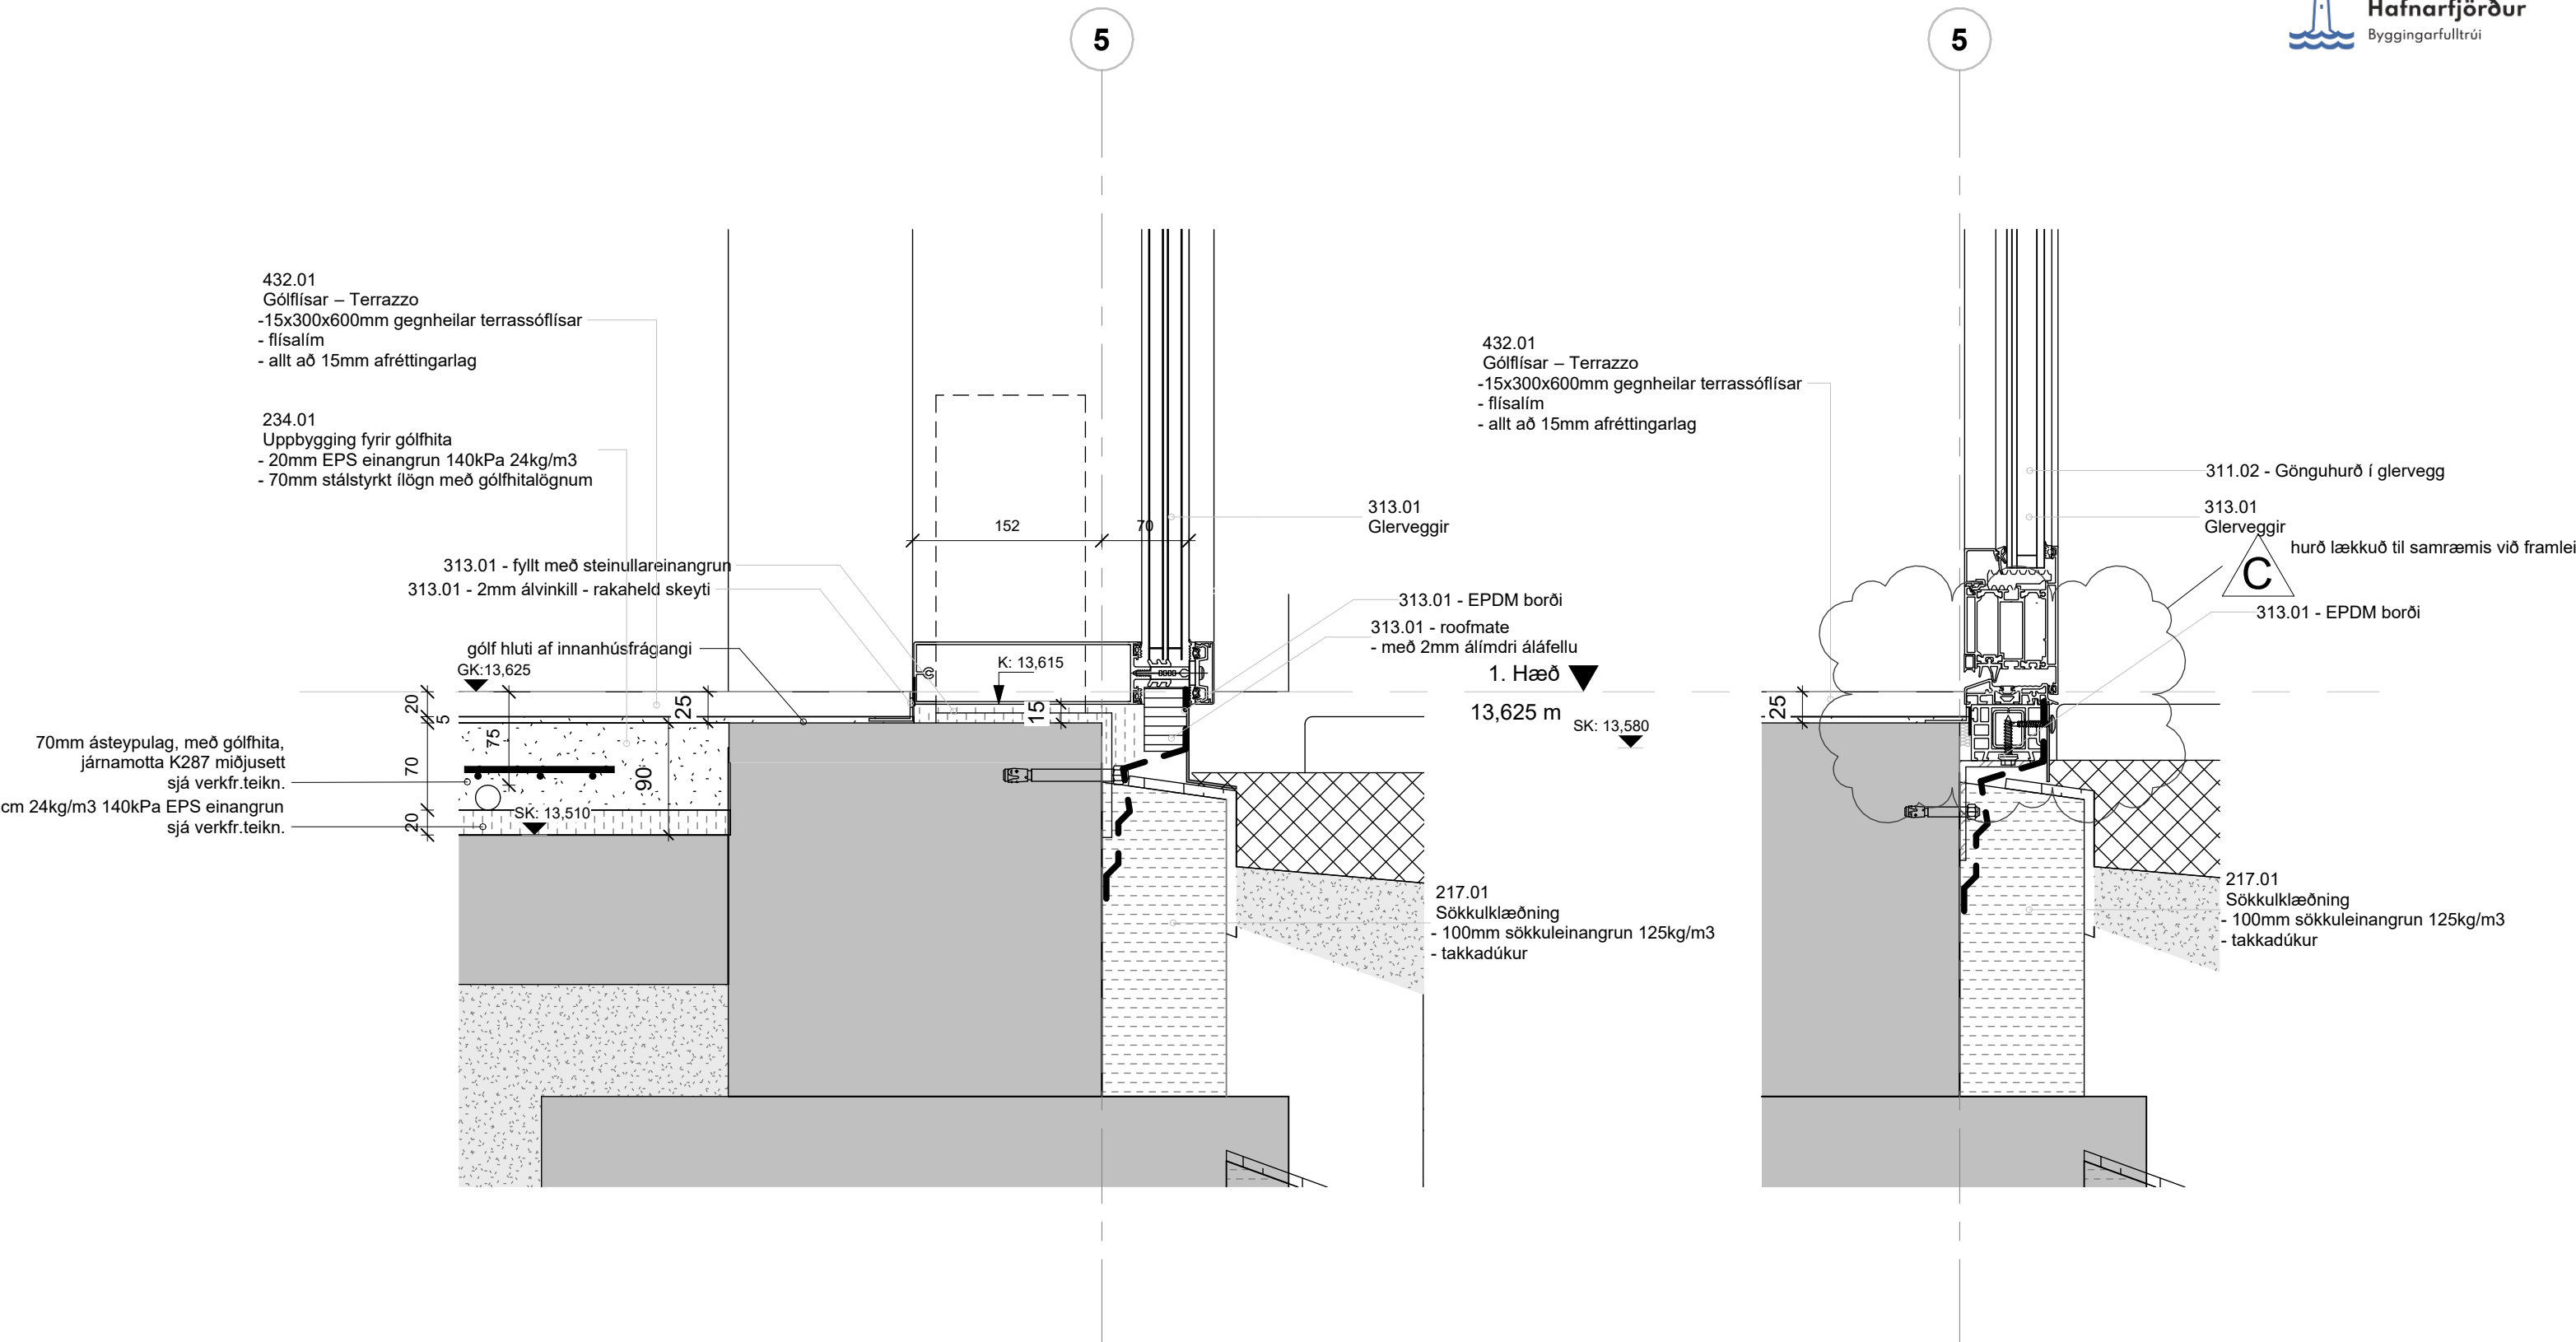


C	07.11.2023	ITH		Veggáferðaplan, loftaplan, klæðningar, lagfæringar
B	01.09.2023	ITH		Útgáfa verkefninga - Utanhúss
A	03.02.2023	IP		Útboð utanhúss
Endurútg.:	Dags. Endurútg.:	Útfært af:	Samþ.:	Lýsing:

Lóðrétt deili - Botnstykki glerveggs		Mkv:	Dags.:	
		1 : 5	C	
			07.11.2023	
Verkefni:	Verkefnisnúmer:	Deilínúmer:	Síða:	
Icelandair höfuðstöðvar	21095	2.05.507		

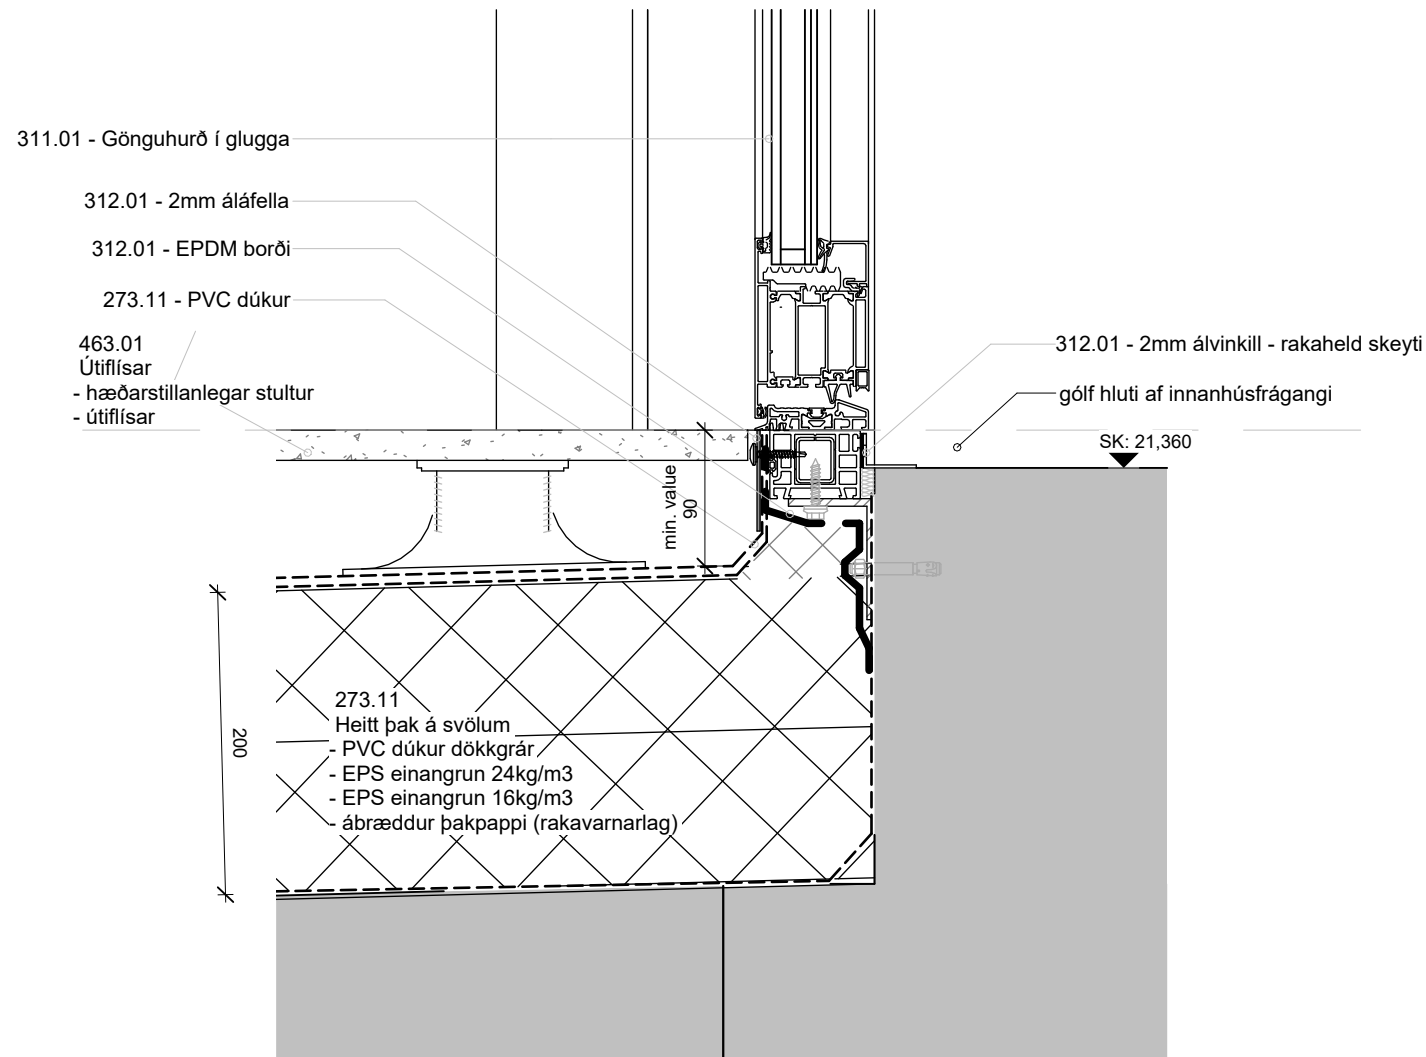


**Hurð við svalir**  
1 : 5

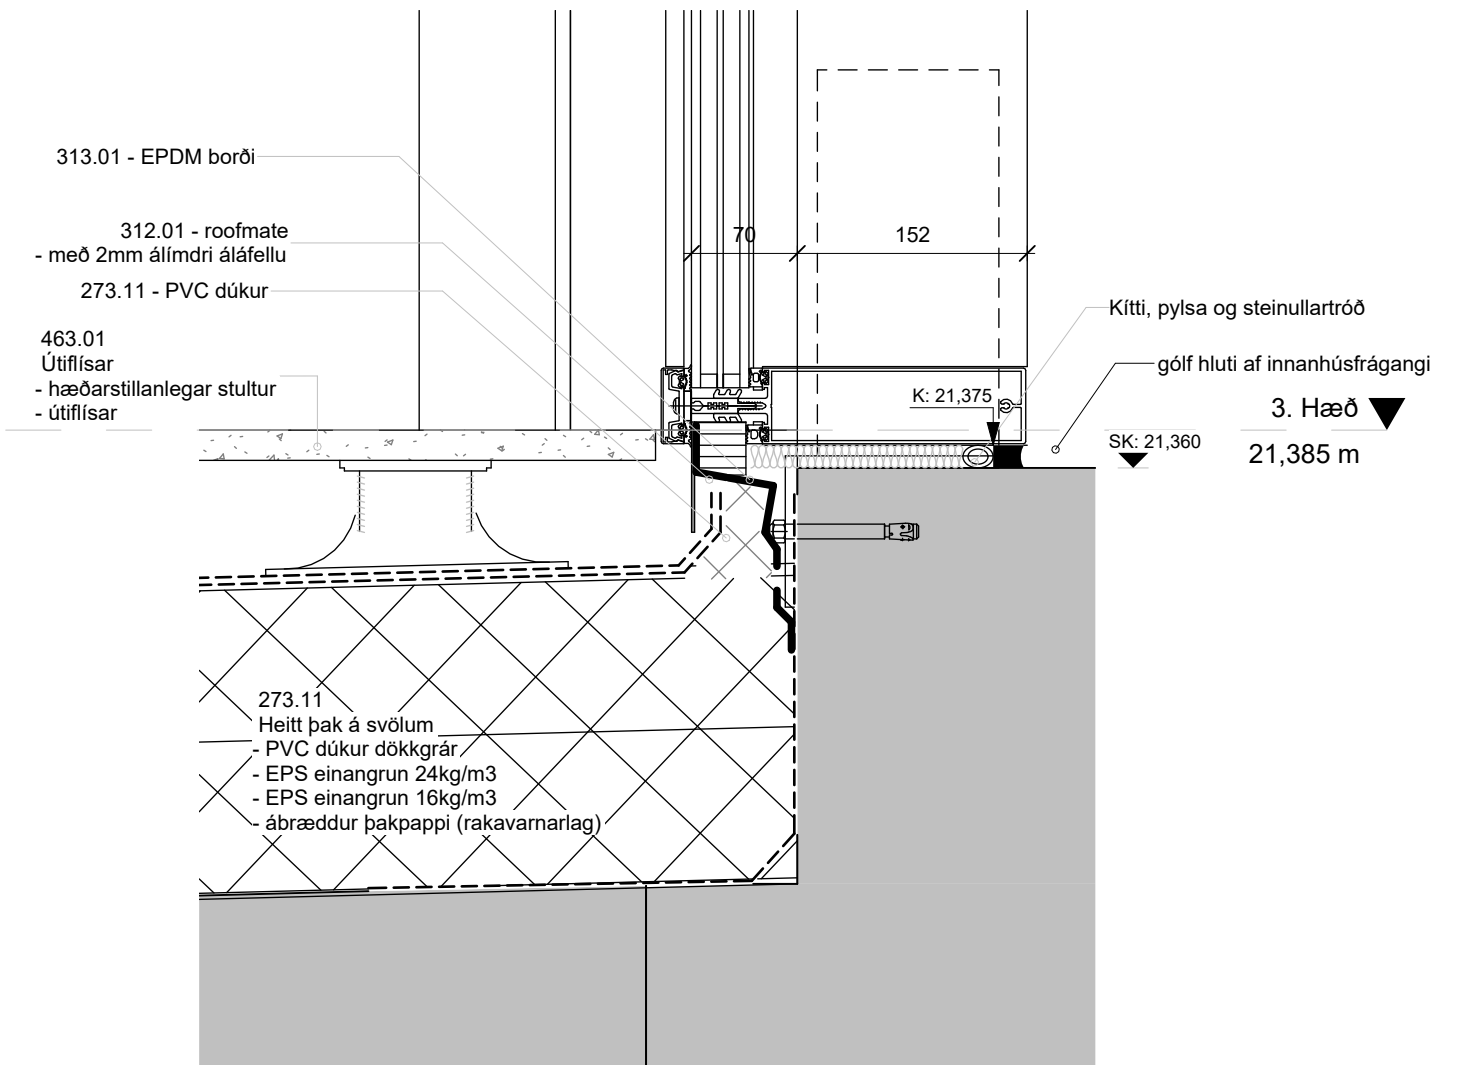

**Gluggi við svalir**  
1 : 5

B	01.09.2023	ITH		Útgáfa verkeikninga - Utanhúss
A	03.02.2023	IP		Útboð utanhúss
1	19.01.2023	IP		Útgefið til rýni verkkaupa
Endurútg.:	Dags. Endurútg.:	Útfært af:	Samþ.:	Lýsing:

Lóðrétt deili - Frágangur glugga og hurðar við svalir			Mkv:	Dags.:	
			1 : 5	B	
				01.09.2023	
Verkeiði:	Verkefnisnúmer:	Deilinúmer:	Síða:		
Icelandair höfuðstöðvar	21095	2.05.508			

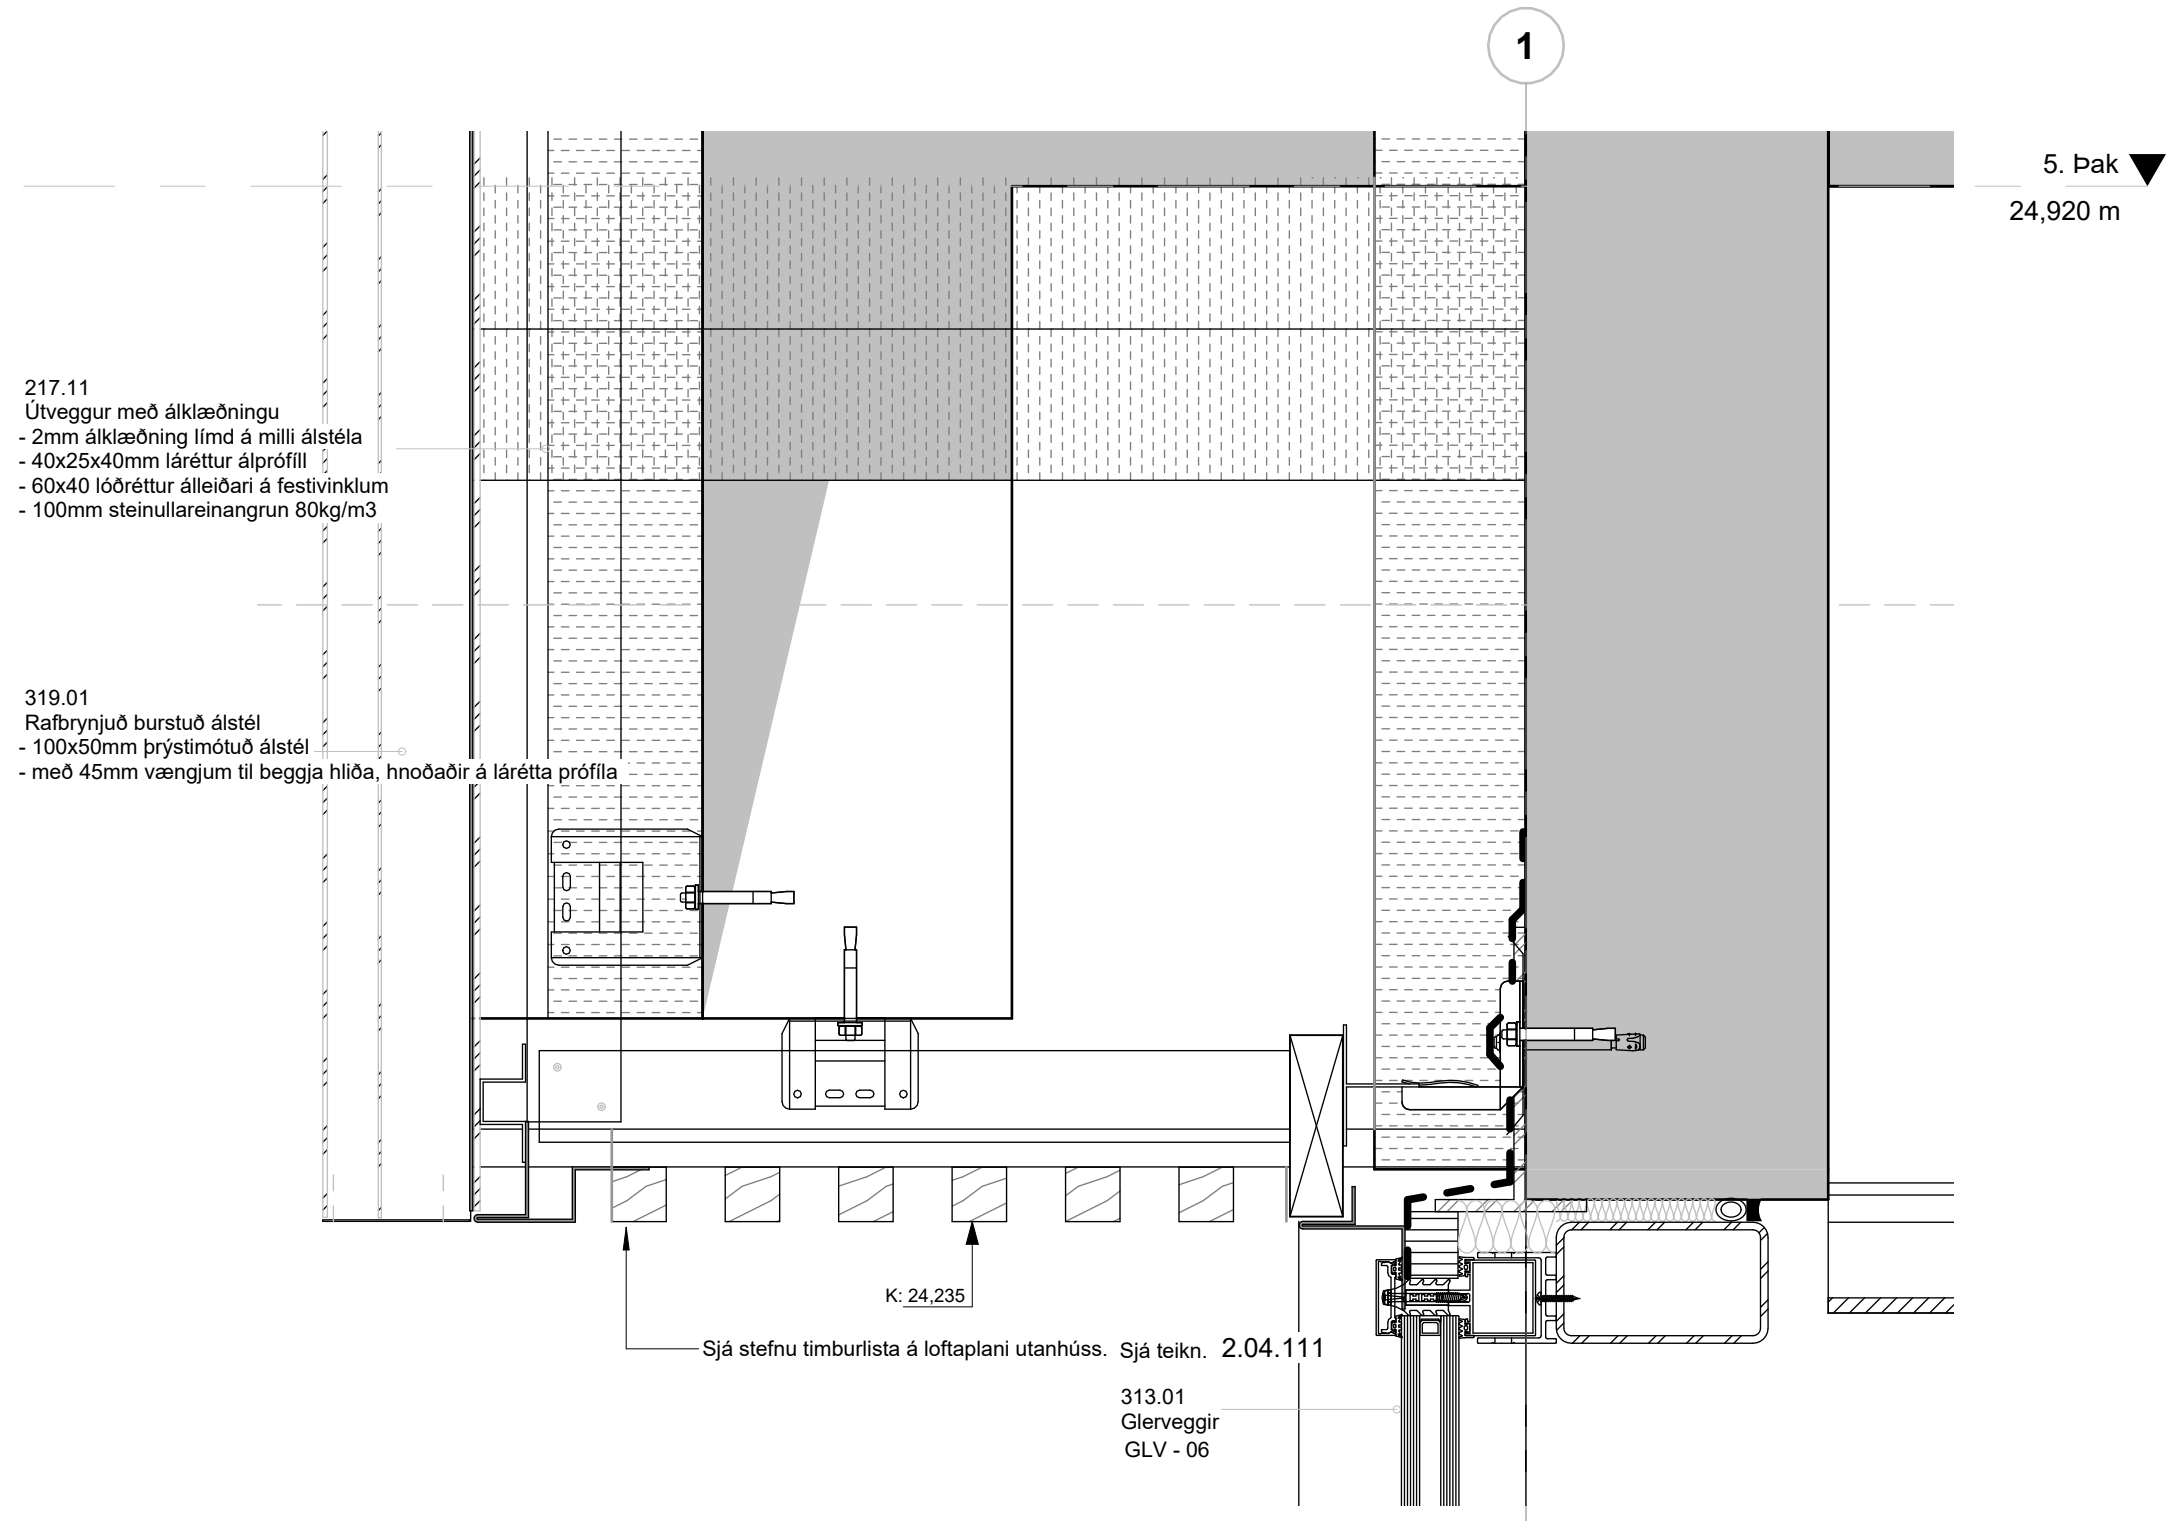

**ARKÞING | nordic**


HALLARMÚLI 4 - REYKJAVÍK 570 5700 - arkthing@arkthing.is - www.arkthing.is

Lóðrétt deili - Útkrag á þaki yfir GLV 06

Mkv: 1 : 5  
 Dags.: 01.09.2023  
 Síða: A


Verkheiti: Icelandair höfuðstöðvar  
 Verkefnisnúmer: 21095  
 Deilínúmer: 2.05.510

A	01.09.2023	ITH	Útgáfa verkeikninga - Utanhúss
Endurútg.:	Dags. Endurútg.:	Útfært af:	Samþ.: Lýsing:

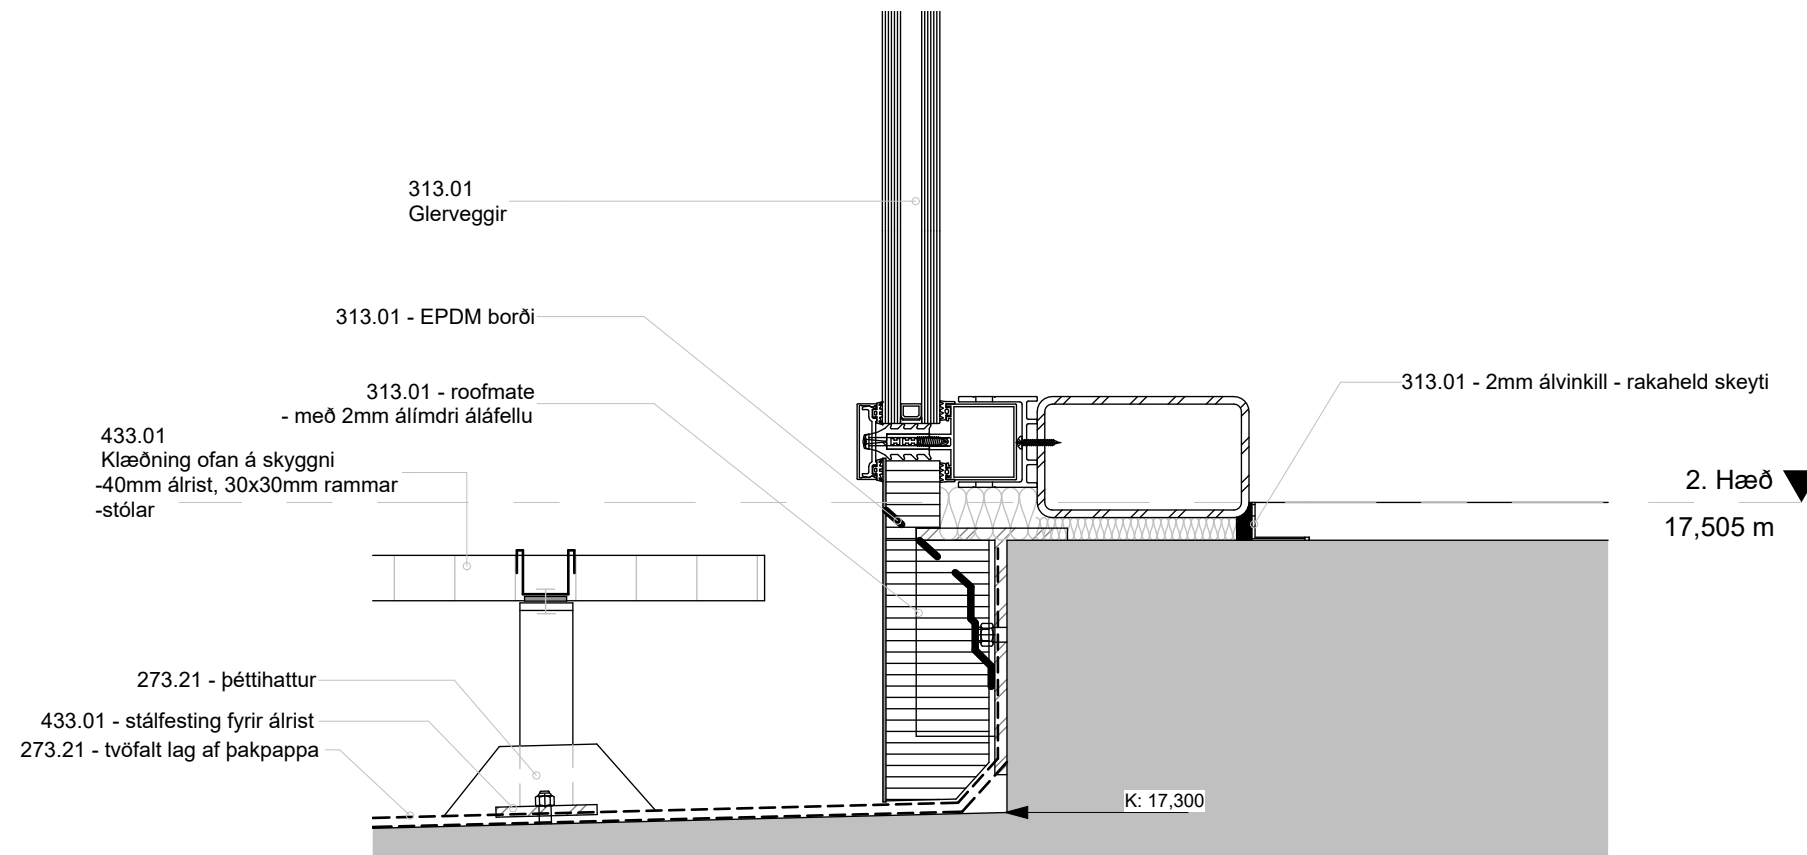


B	01.09.2023	ITH		Útgáfa verkeikninga - Utanhúss
A	03.02.2023	IP		Útboð utanhúss
1	19.01.2023	IP		Útgefið til rýni verkkaupa
Endurútg.:	Dags. Endurútg.:	Útfært af:	Samþ.:	Lýsing:

Lóðrétt deili - Botnstykki glerveggs við skyggni		Mkv:	Dags.:	
		1 : 5	B	
			01.09.2023	
Verkeiti:	Verkefnisnúmer:	Deilinúmer:	Síða:	
Icelandair höfuðstöðvar	21095	2.05.511		

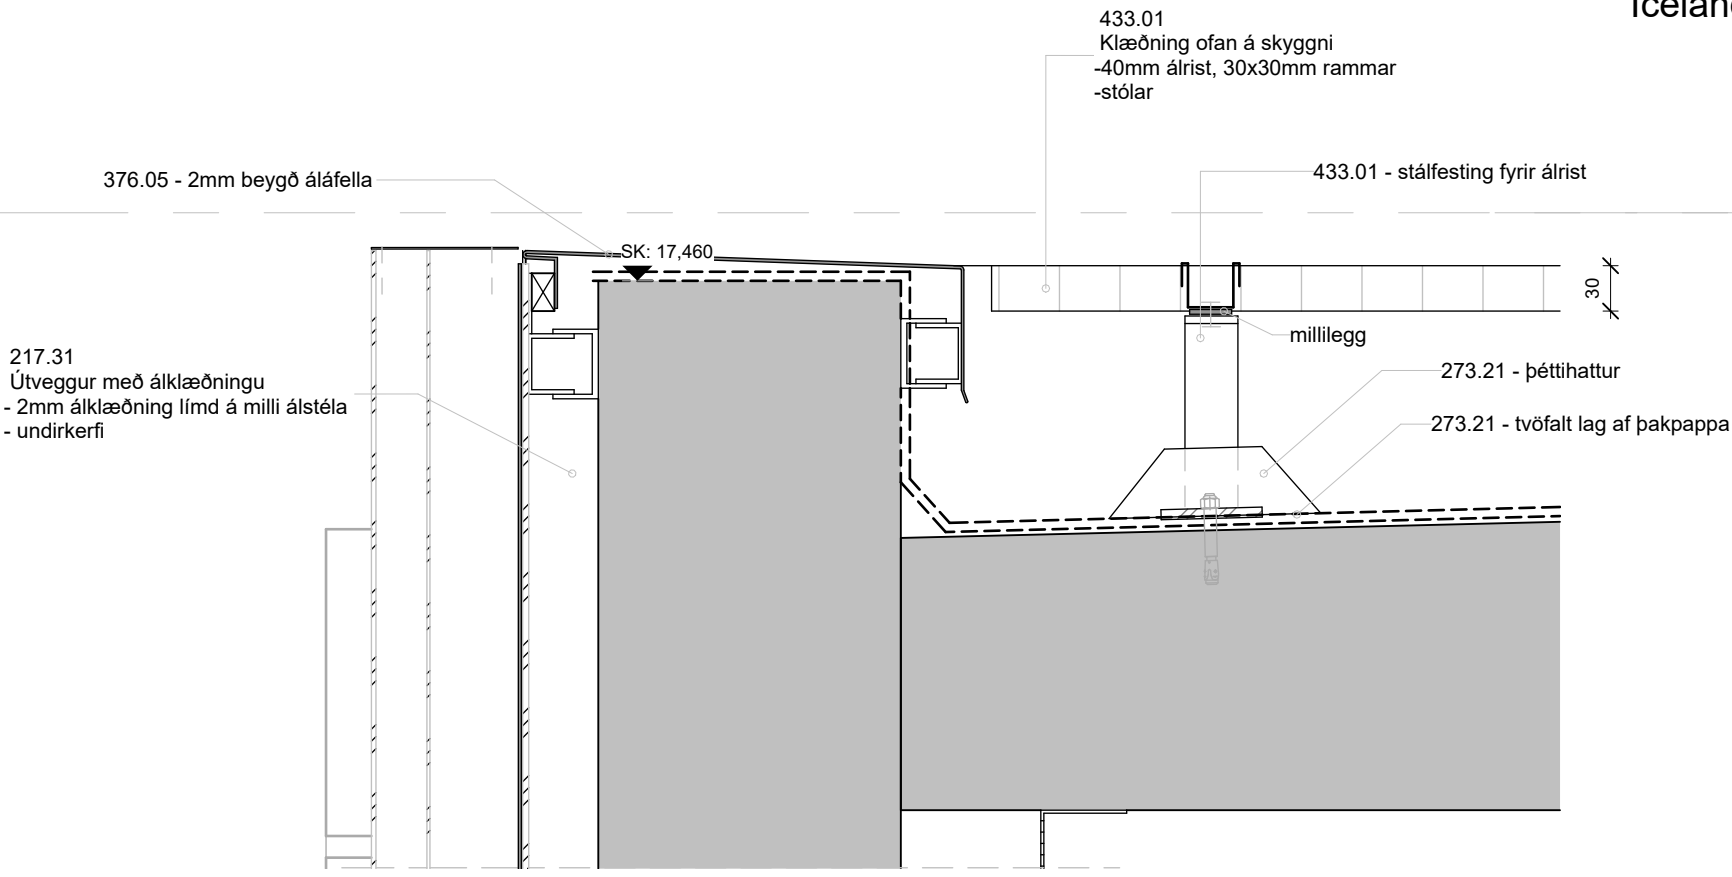

512 - Kantur á skyggni við norðurinnangang  
1 : 5

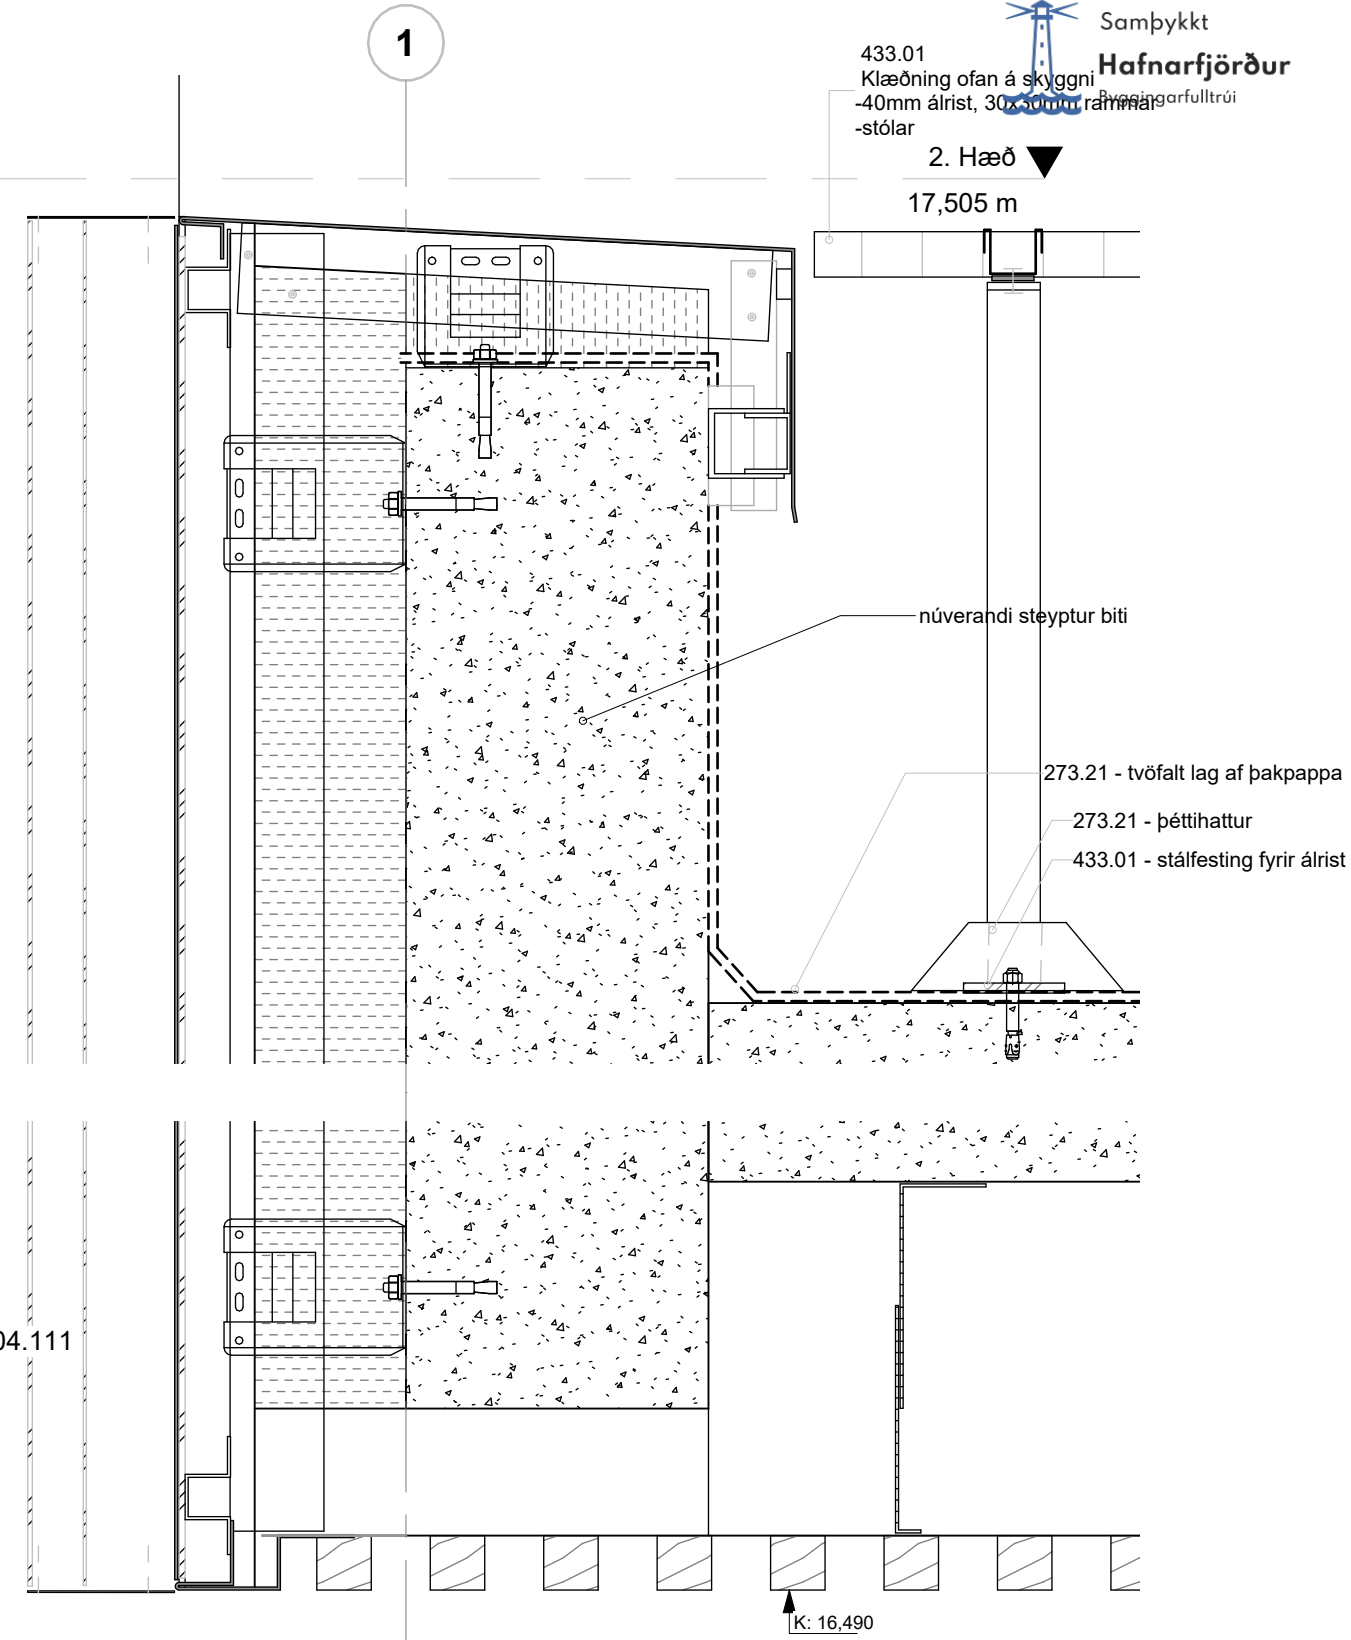

512 - Kantur á skyggni við vörumóttöku B  
1 : 5

217.31  
Útveggur með áklæðningu  
- 2mm áklæðning límd á milli álstéla  
- undirkerfi

433.01  
Klæðning ofan á skyggni  
-40mm áfrist, 30x30mm rammar  
-stólar

433.01  
Klæðning ofan á skyggni  
-40mm áfrist, 30x30mm rammar  
-stólar


319.01 - 1mm rafbrynjuð álplata, lokar enda á stéli

217.31 - 2mm beygð álfella

453.02  
Loflaklæðning undir skyggni  
- upphengistöppar úr áli  
- álleidrarar  
- trefjadúkur  
- loftaklæðning úr timburlistum

B	01.09.2023	ITH		Útgáfa verkeikninga - Utanhúss
A	03.02.2023	IP		Útboð utanhúss
Endurútg.:	Dags. Endurútg.:	Útfært af:	Samþ.:	Lýsing:

Verkeiði: Icelandair höfuðstöðvar	Verkefnisnúmer: 21095	Deilinúmer: 2.05.512	Síða:
--------------------------------------	--------------------------	-------------------------	-------

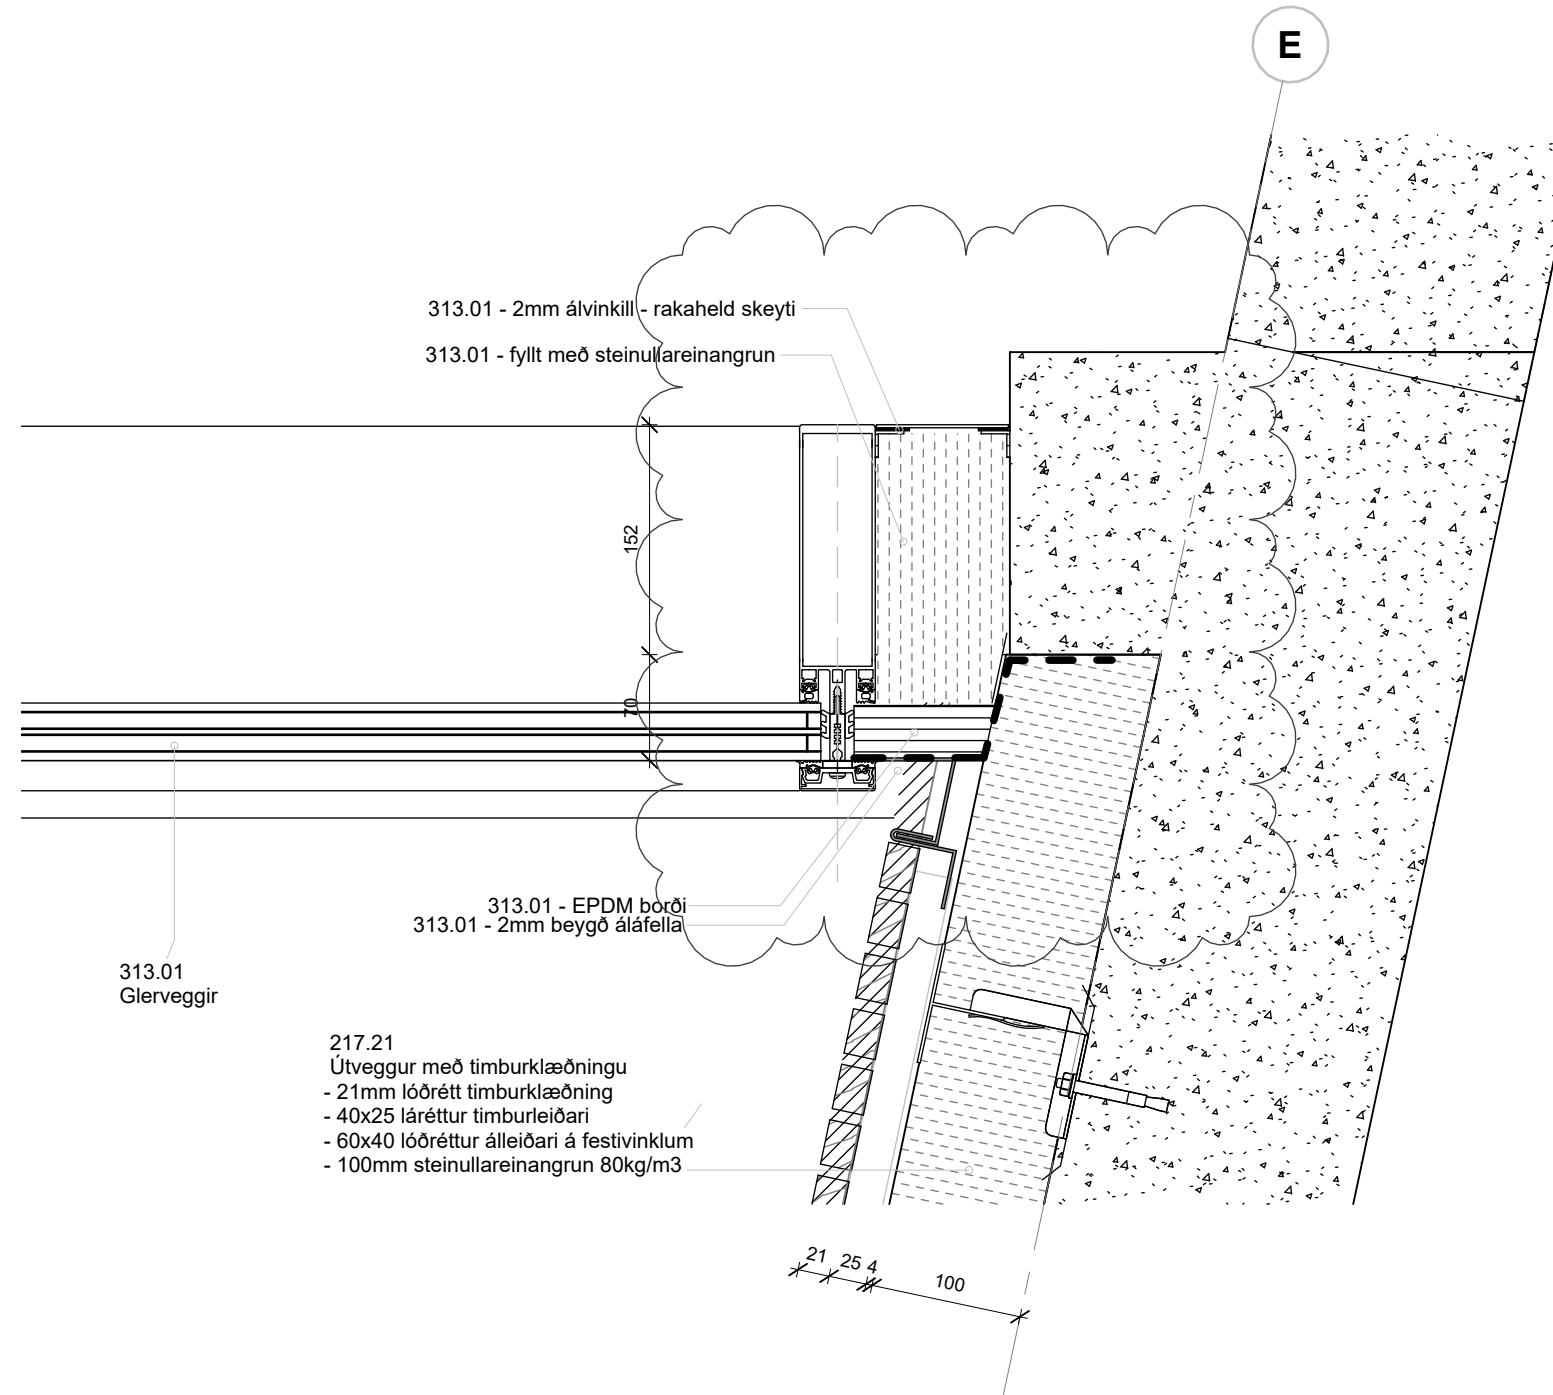

Lárétt deili - Glerveggur í kverk við timburklæðningu

Mkv:

1 : 5

Dags.:

C

07.11.2023


Verkheiti:  
Icelandair höfuðstöðvar

Verkefnisnúmer:  
21095

Deilínúmer:  
2.05.514

Síða:

C	07.11.2023	ITH		Veggáferðaplan, loftaplan, klæðningar, lagfæringar
B	01.09.2023	ITH		Útgáfa verkeikninga - Utanhúss
A	03.02.2023	IP		Útboð utanhúss
Endurútg.:	Dags. Endurútg.:	Útfært af:	Samþ.:	Lýsing:

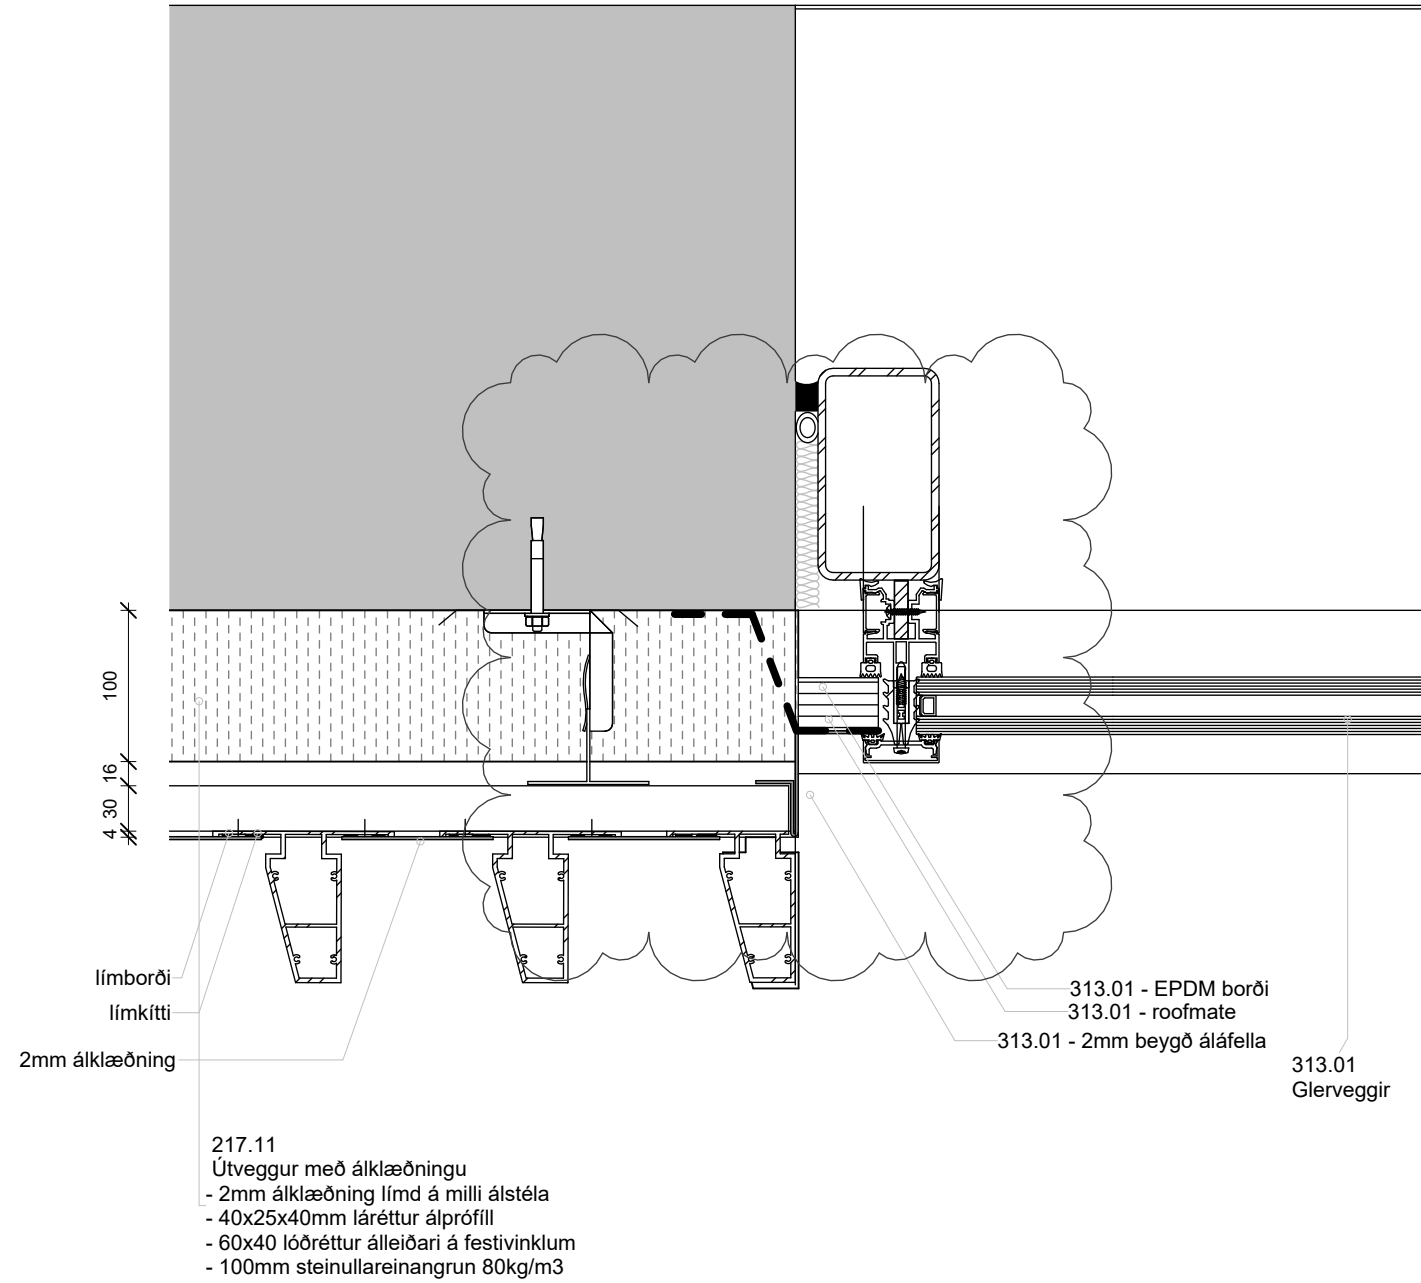

**ARKÞING | nordic**

HALLARMÚLI 4 - REYKJAVÍK 570 5700 - arkthing@arkthing.is - www.arkthing.is

Lárétt deili - Glerveggur í útvegg

Mkv:

1 : 5

Dags.:

**C**  
 07.11.2023

Verkheiti:  
 Icelandair höfuðstöðvar


Verkefnisnúmer:  
 21095

Deilinúmer:  
 2.05.518

Síða:

C	07.11.2023	ITH		Veggáferðaplan, loftaplan, klæðningar, lagfæringar
B	01.09.2023	ITH		Útgáfa verkeikninga - Utanhúss
A	03.02.2023	IP		Útboð utanhúss
Endurútg.:	Dags. Endurútg.:	Útfært af:	Samþ.:	Lýsing:



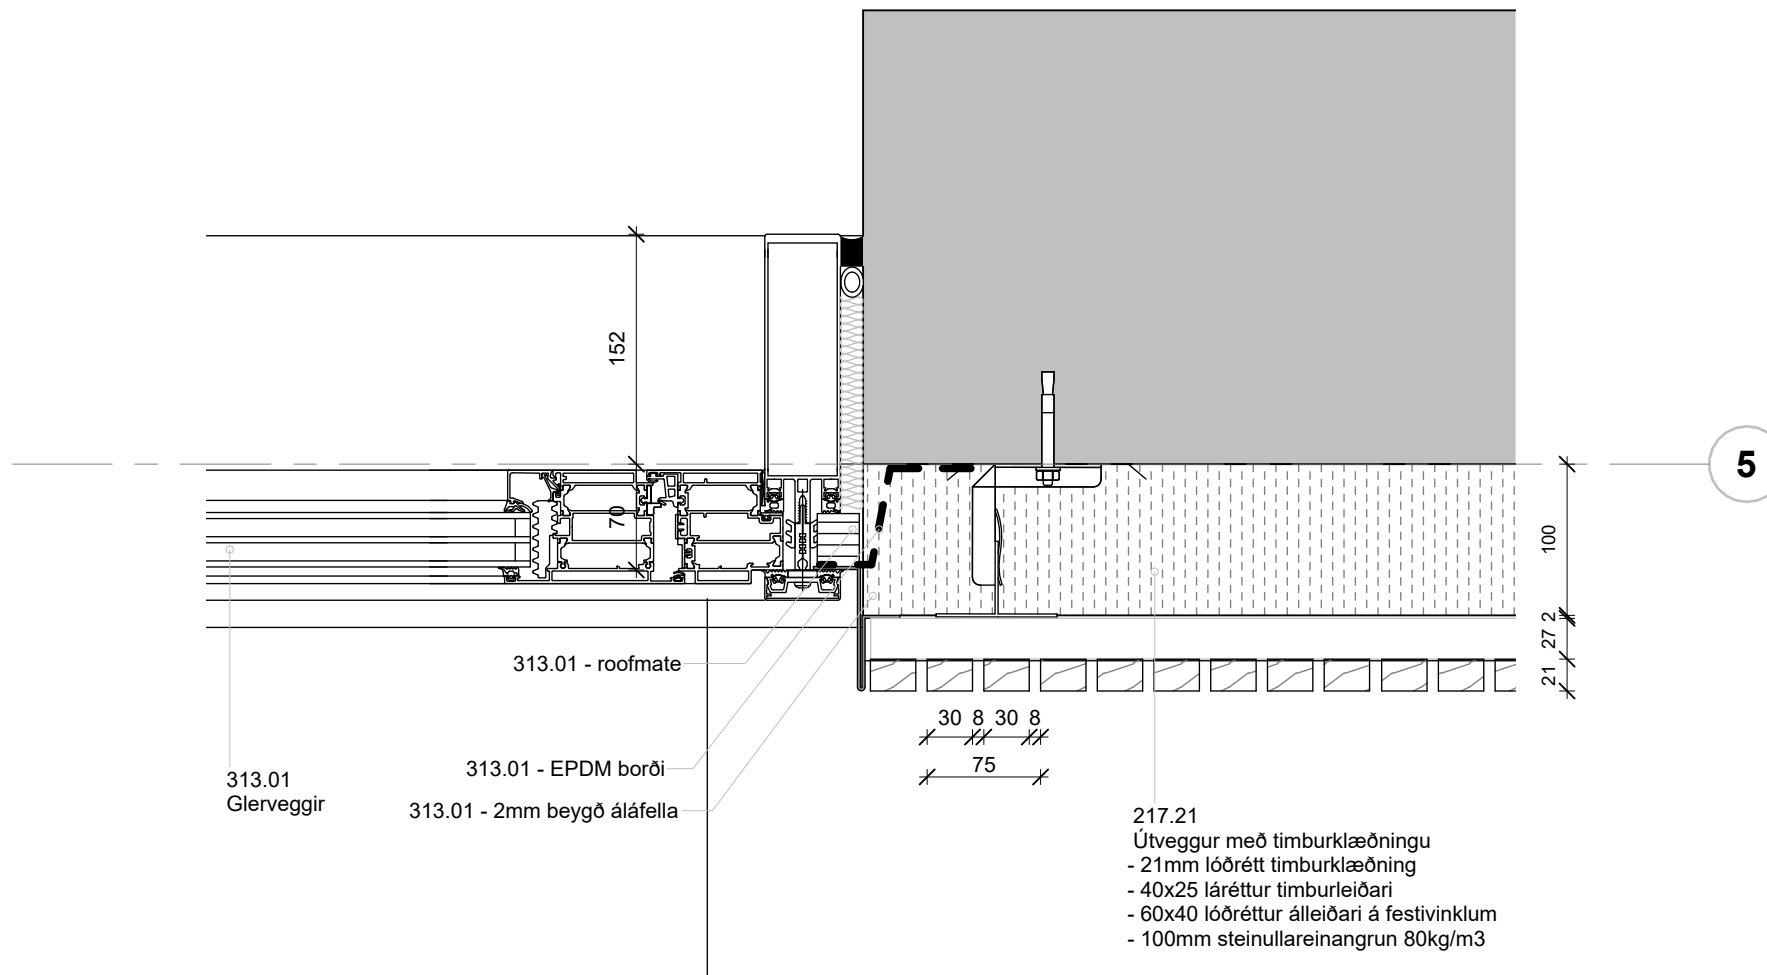

B	01.09.2023	ITH		Útgáfa verkeikninga - Utanhúss
A	03.02.2023	IP		Útboð utanhúss
1	19.01.2023	IP		Útgefið til rýni verkkaupa
Endurútg.:	Dags. Endurútg.:	Útfært af:	Samþ.:	Lýsing:

Lárétt deili - Glerveggur í útvegg m. timburklæðningu

Mkv:

1 : 5

Dags.:

B

01.09.2023

Verkeiti:

Icelandair höfuðstöðvar


Verkefnisnúmer:

21095

Deilinúmer:

2.05.519

Síða:

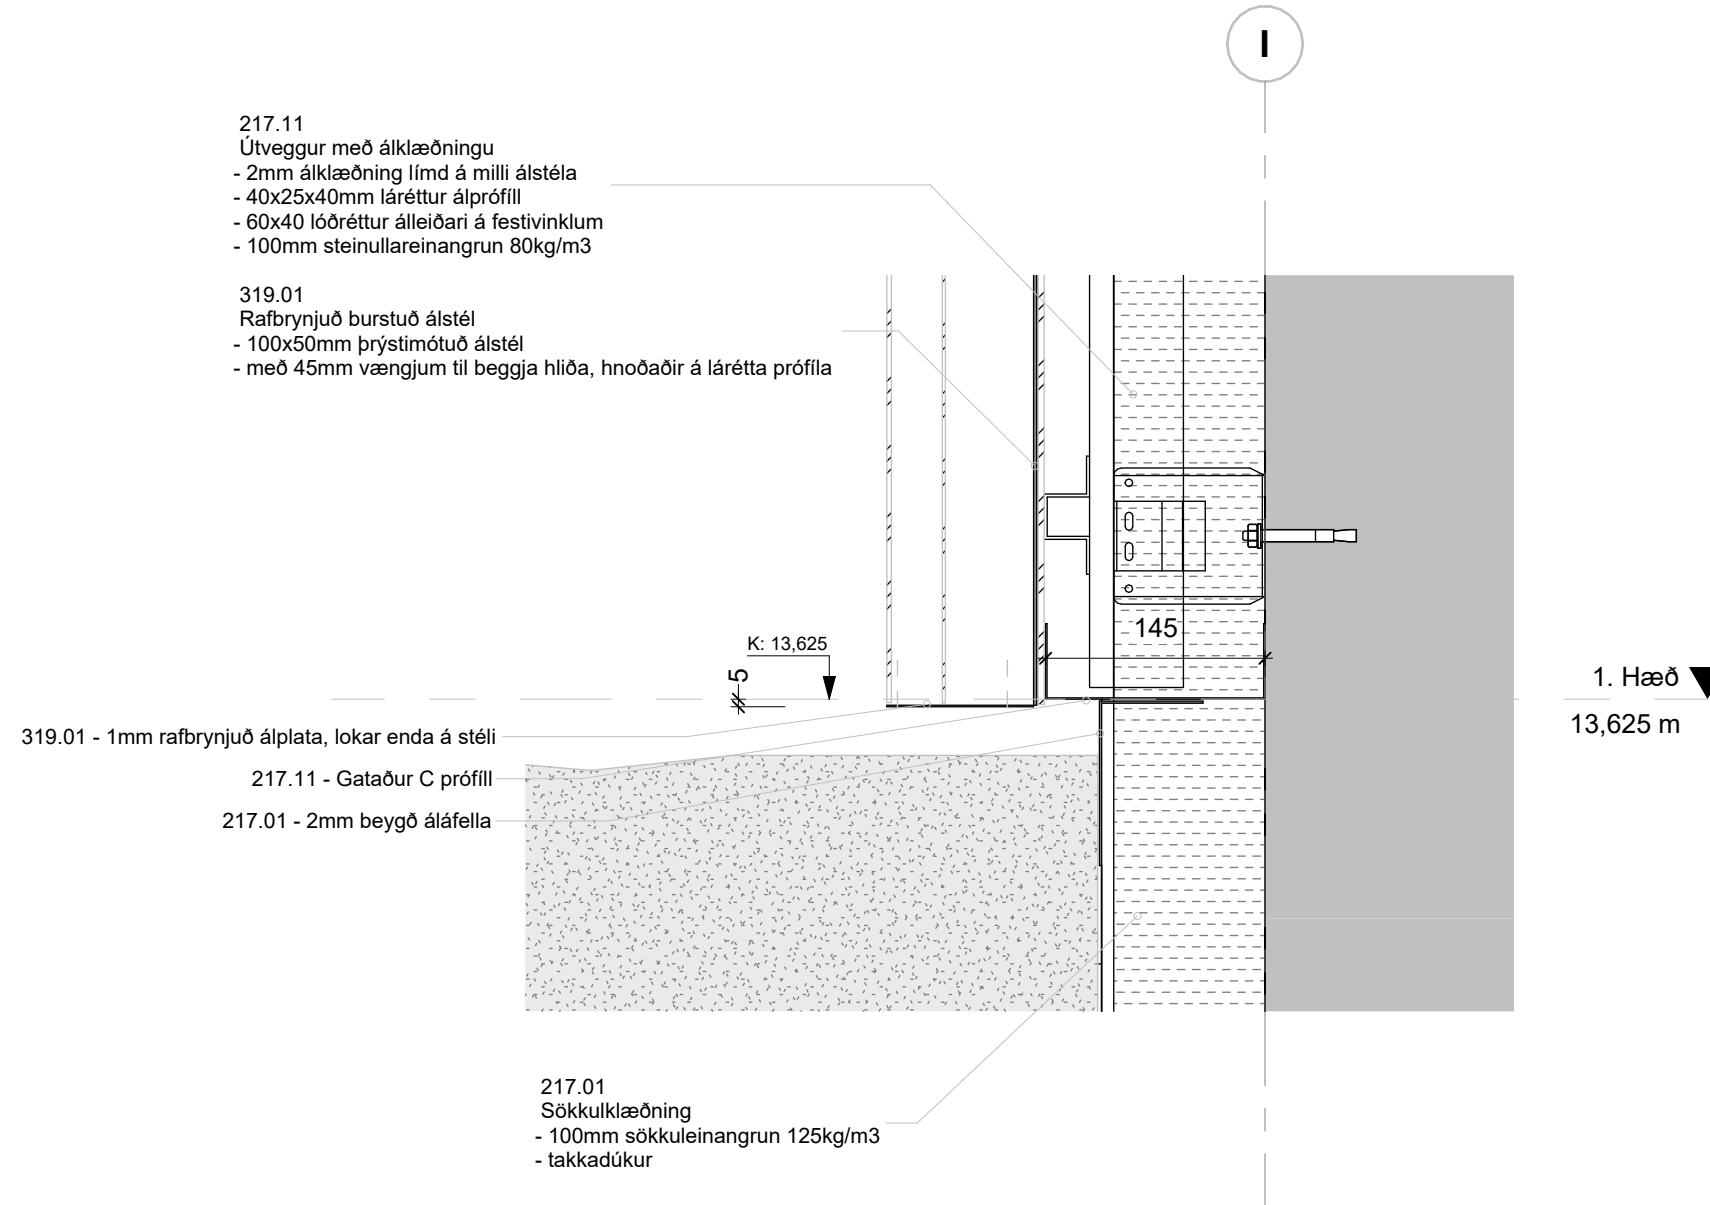


A	01.09.2023	ITH	Útgáfa verkeikninga - Utanhúss
Endurútg.:	Dags. Endurútg.:	Útfært af:	Samþ.: Lýsing:

Lóðrétt deili - Klæðning við sökkul

Mkv: 1 : 5  
 Dags.: A  
 01.09.2023

Verkeiti: Icelandair höfuðstöðvar  
 Verkefnisnúmer: 21095  
 Deilínúmer: 2.05.524

Síða:

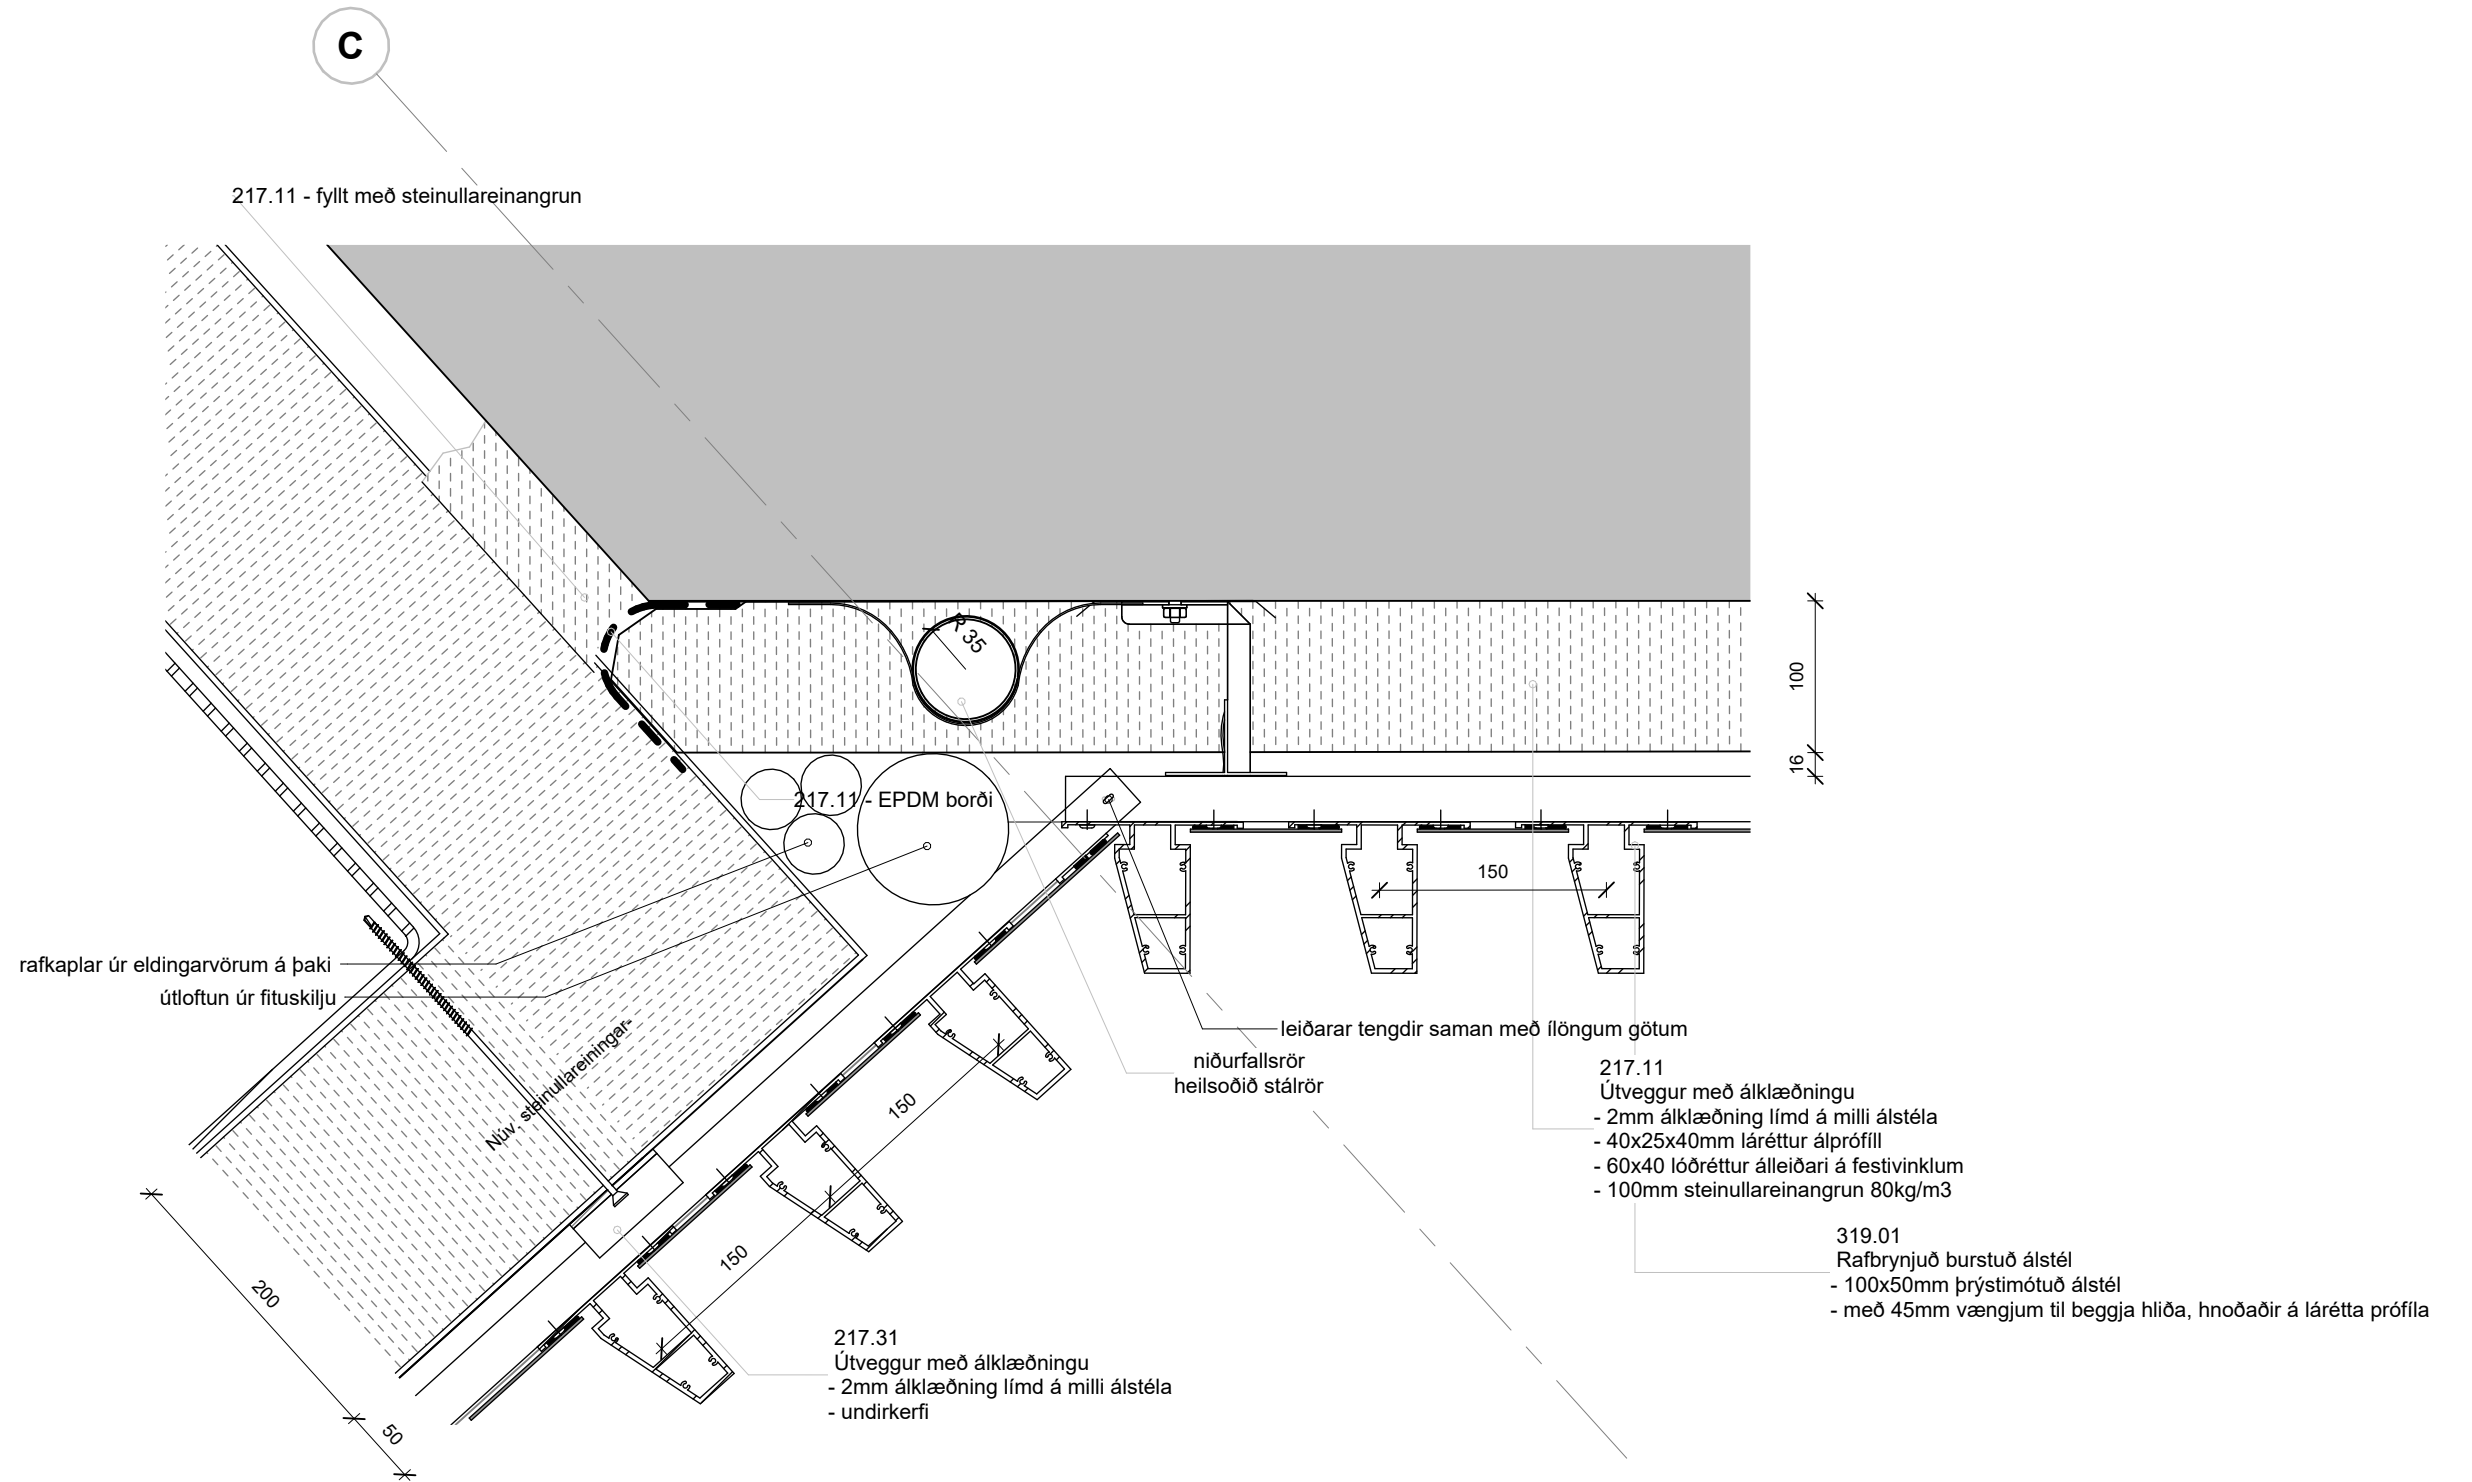

**ARKÞING | nordic**

HALLARMÚLI 4 - REYKJAVÍK 570 5700 - arkthing@arkthing.is - www.arkthing.is



B	01.09.2023	ITH		Útgáfa verkeikninga - Utanhúss
A	03.02.2023	IP		Útboð utanhúss
1	19.01.2023	IP		Útgefið til rýni verkkaupa
Endurútg.:	Dags. Endurútg.:	Útfært af:	Samþ.:	Lýsing:

Lárétt deili - Frágangur við samskeyti hermabyggingar

Mkv: **1 : 5**  
Dags.: **B**  
01.09.2023

Verkeiti: Icelandair höfuðstöðvar Verkefnisnúmer: 21095 Deilínúmer: **2.05.528** Síða:

Bláðastærð: A3

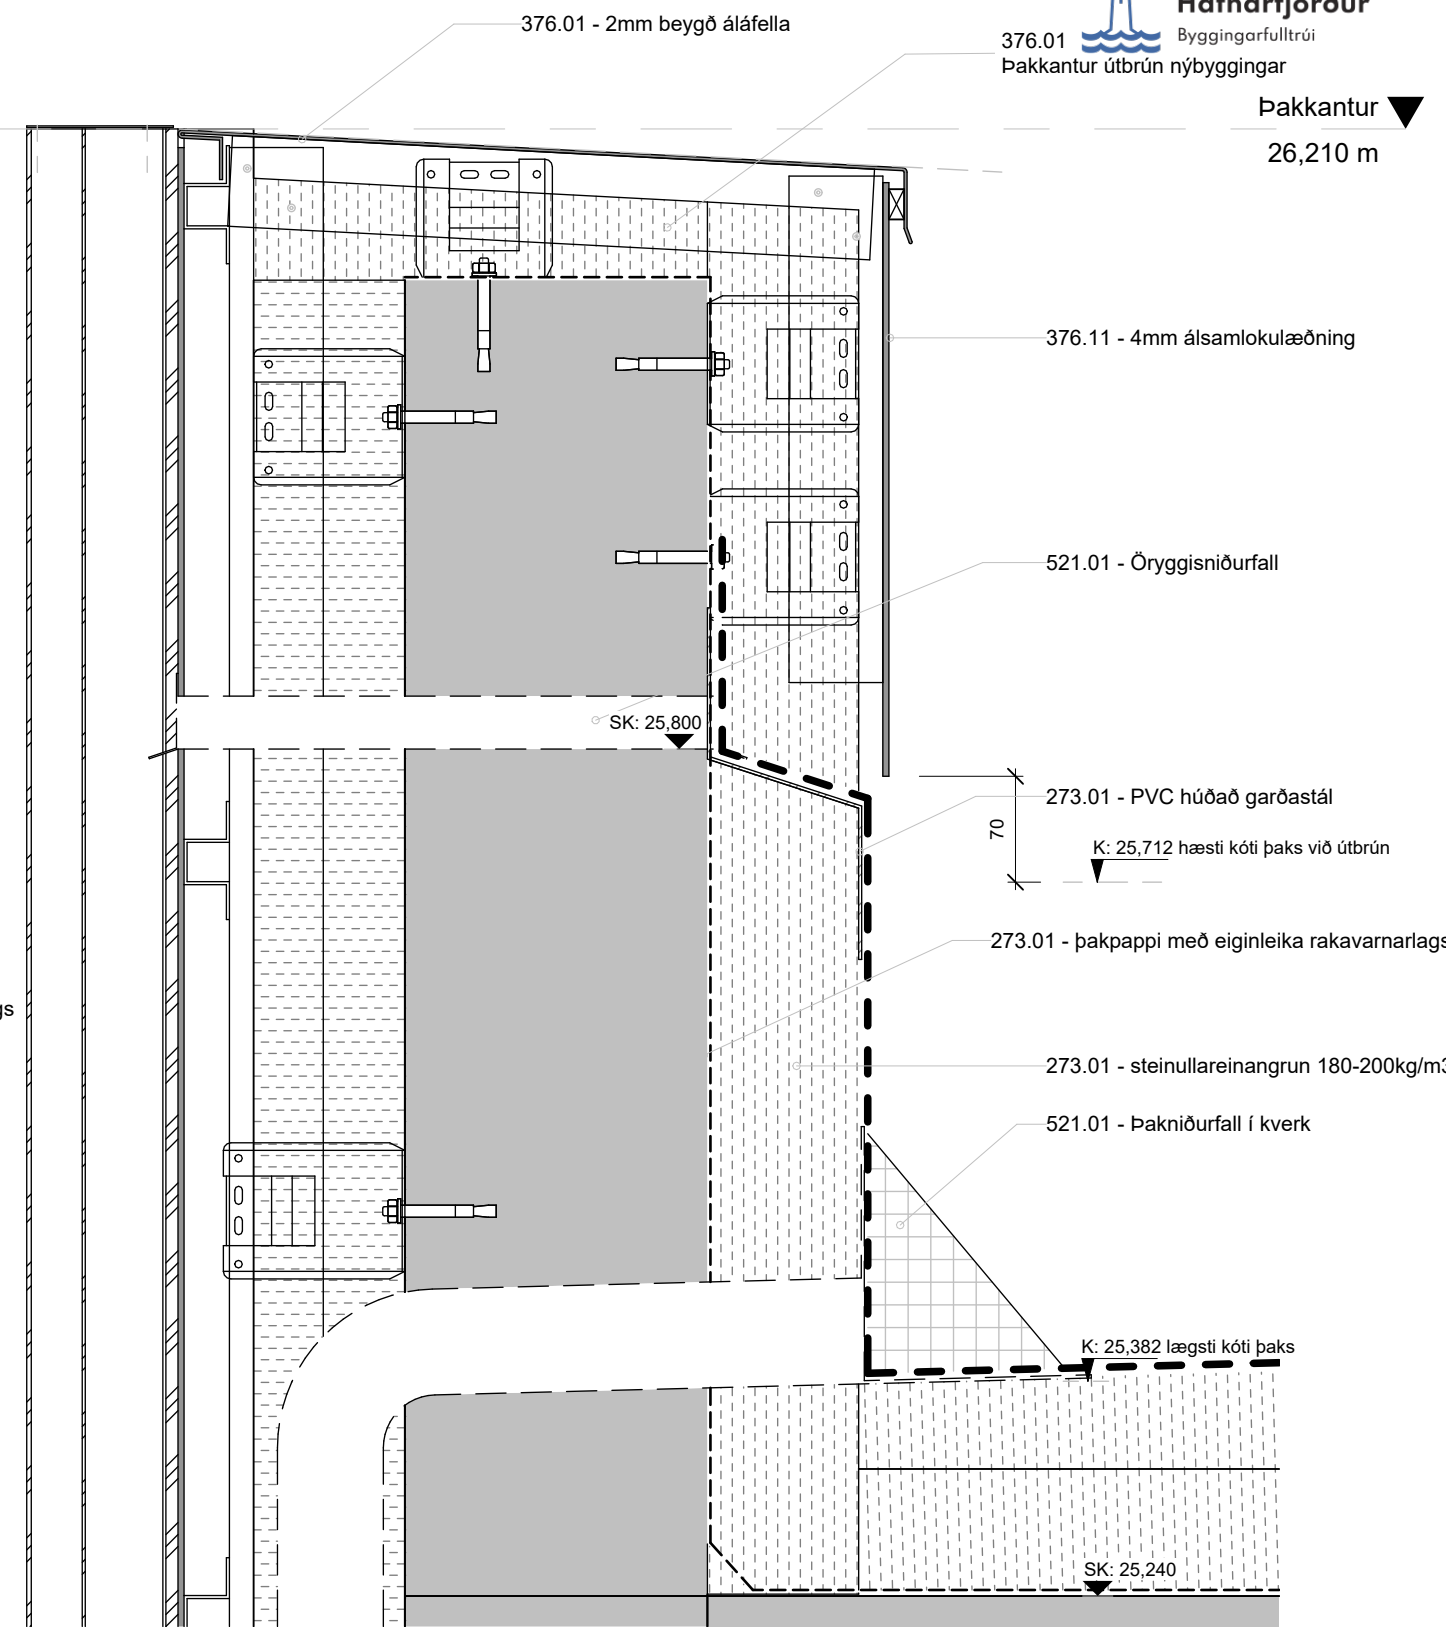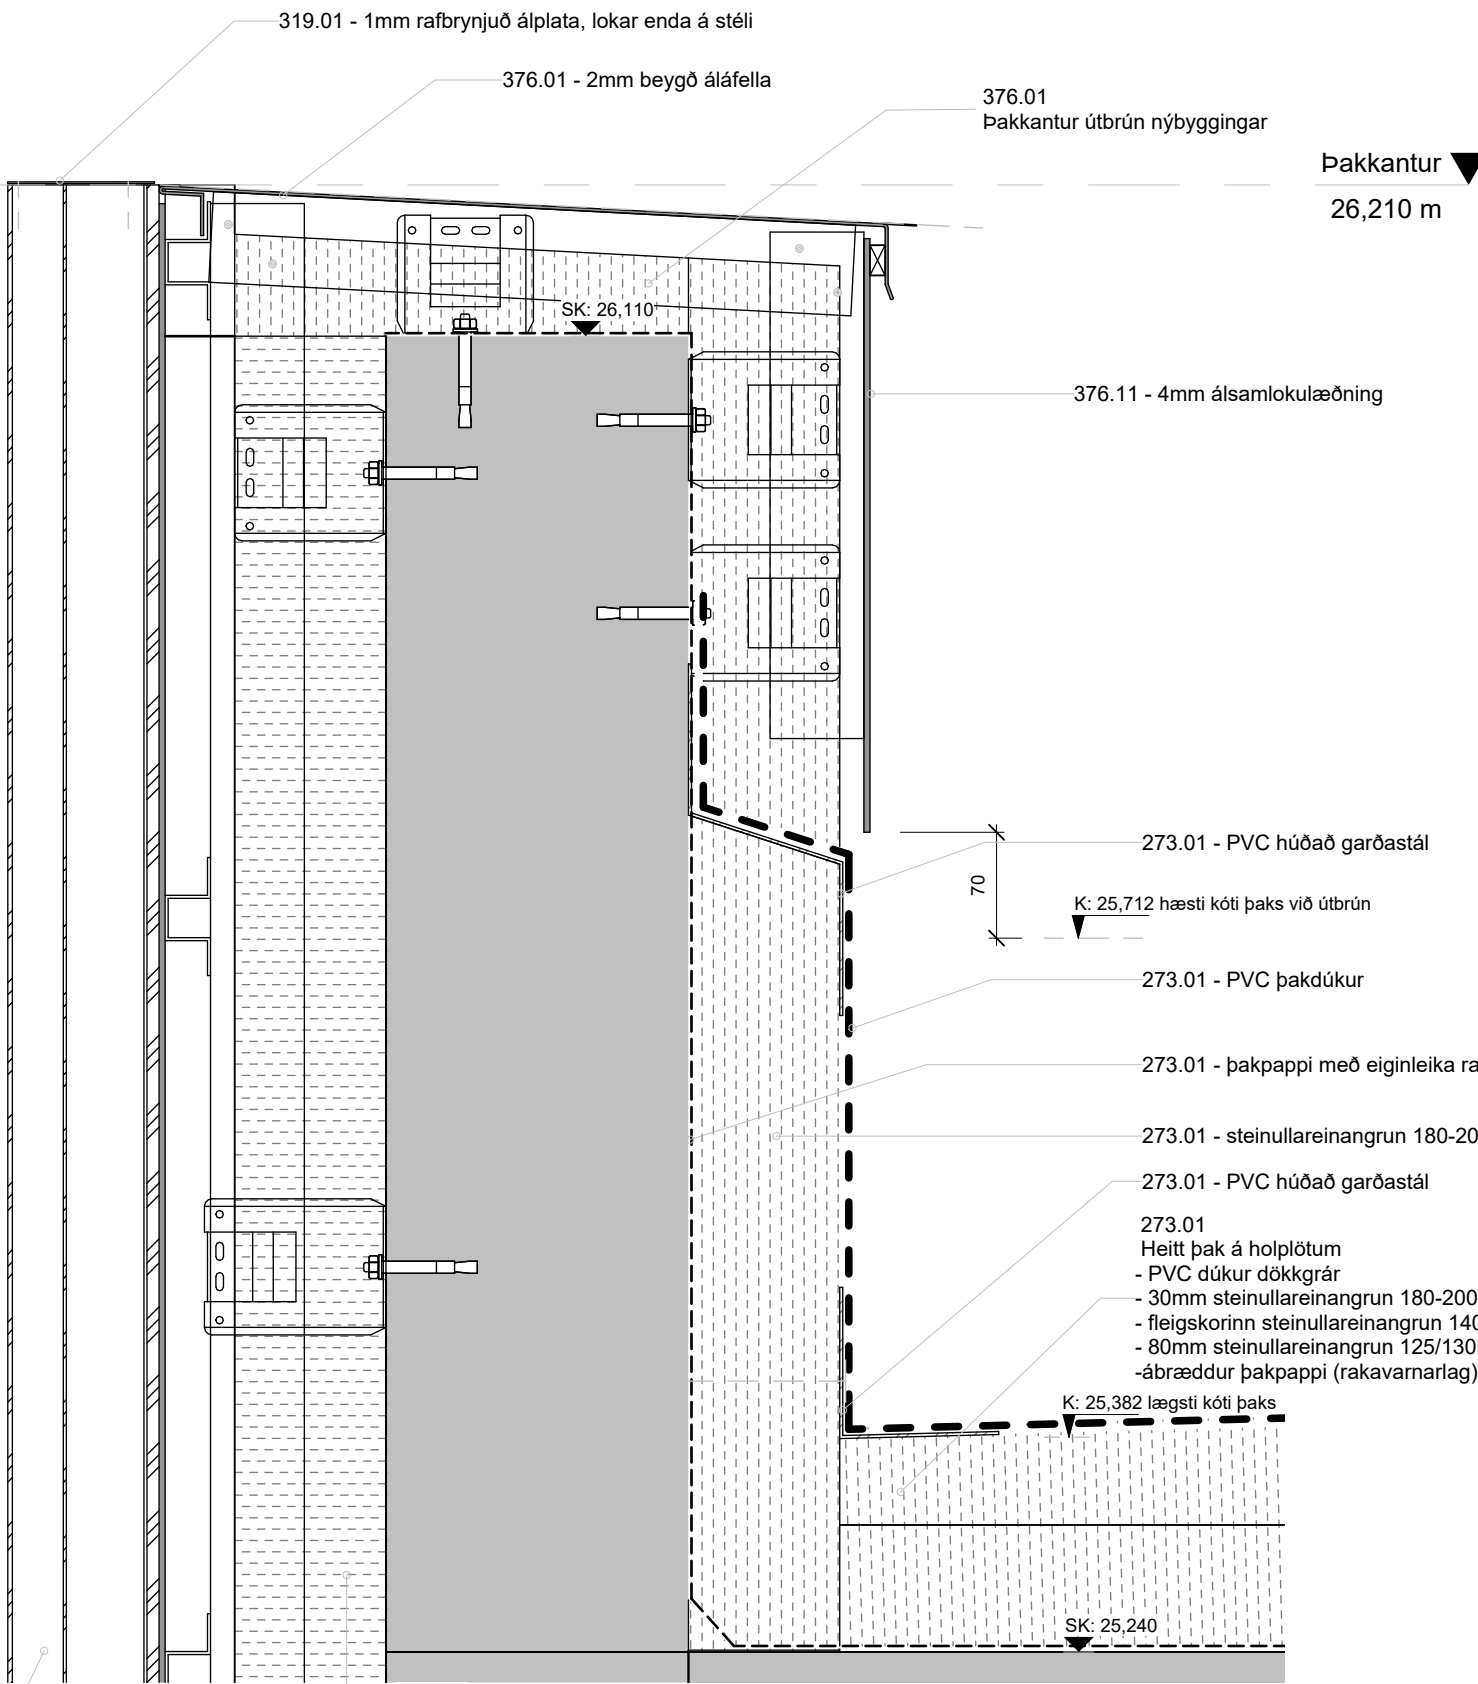

319.01  
 Rafbrynjuð burstuð álstél  
 - 100x50mm þrýstimótúð álstél  
 - með 45mm vængjum til beggja hliða, hnoðaðir á lárétta prófilla 80kg/m3

217.11  
 Útveggur með álklaðningu  
 - 2mm álklaðning límd á milli álstéla  
 - 40x25x40mm láréttur álprófill  
 - 60x40 lóðréttur álleidari á festivinklum  
 - með 45mm vængjum til beggja hliða, hnoðaðir á lárétta prófilla 80kg/m3

Lóðrétt deili - Pakkantur við útvegg

Mkv: 1 : 5  
 Dags.: 01.09.2023  
 B

B	01.09.2023	ITH		Útgáfa verkeikninga - Utanhúss
A	03.02.2023	IP		Útboð utanhúss
1	19.01.2023	IP		Útgefið til rýni verkkaupa
Endurútg.:	Dags. Endurútg.:	Útfært af:	Samþ.:	Lýsing:

Verkeiði:	Verkefnisnúmer:	Deilinúmer:	Síða:
Icelandair höfuðstöðvar	21095	2.05.536	

F

376.02  
 Þakkantur samskeyti núv. bygg

Þakkantur ▼  
 26,210 m

EK: 25,982 hæsti kóti þaks

273.01 - PVC þakdúkur

Heitt þak á holplötum

- PVC dúkur dökkgrár
- 30mm steinullareinangrun 180-200kg/m<sup>3</sup>
- fleigskorinn steinullareinangrun 140-160kg/m<sup>3</sup>
- 80mm steinullareinangrun 125/130kg/m<sup>3</sup>
- ábræddur þakpappi (rakavarnarlag)

150

SK: 26,110

Núverandi þak

**ARKÞING | nordic**

HALLARMÚLI 4 - REYKJAVÍK 570 5700 - arkthing@arkthing.is - www.arkthing.is

Lóðrétt deili - Þakkantur á samskeyti við núverandi byggingu

Mkv:

1 : 5

Dags.:

A

01.09.2023


Verkefni:  
 Icelandair höfuðstöðvar

Verkefnisnúmer:  
 21095

Deilinúmer:  
 2.05.537

Síða:

A	01.09.2023	ITH	Útgáfa verkeikninga - Utanhúss
Endurútg.:	Dags. Endurútg.:	Útfært af:	Samþ.: Lýsing:

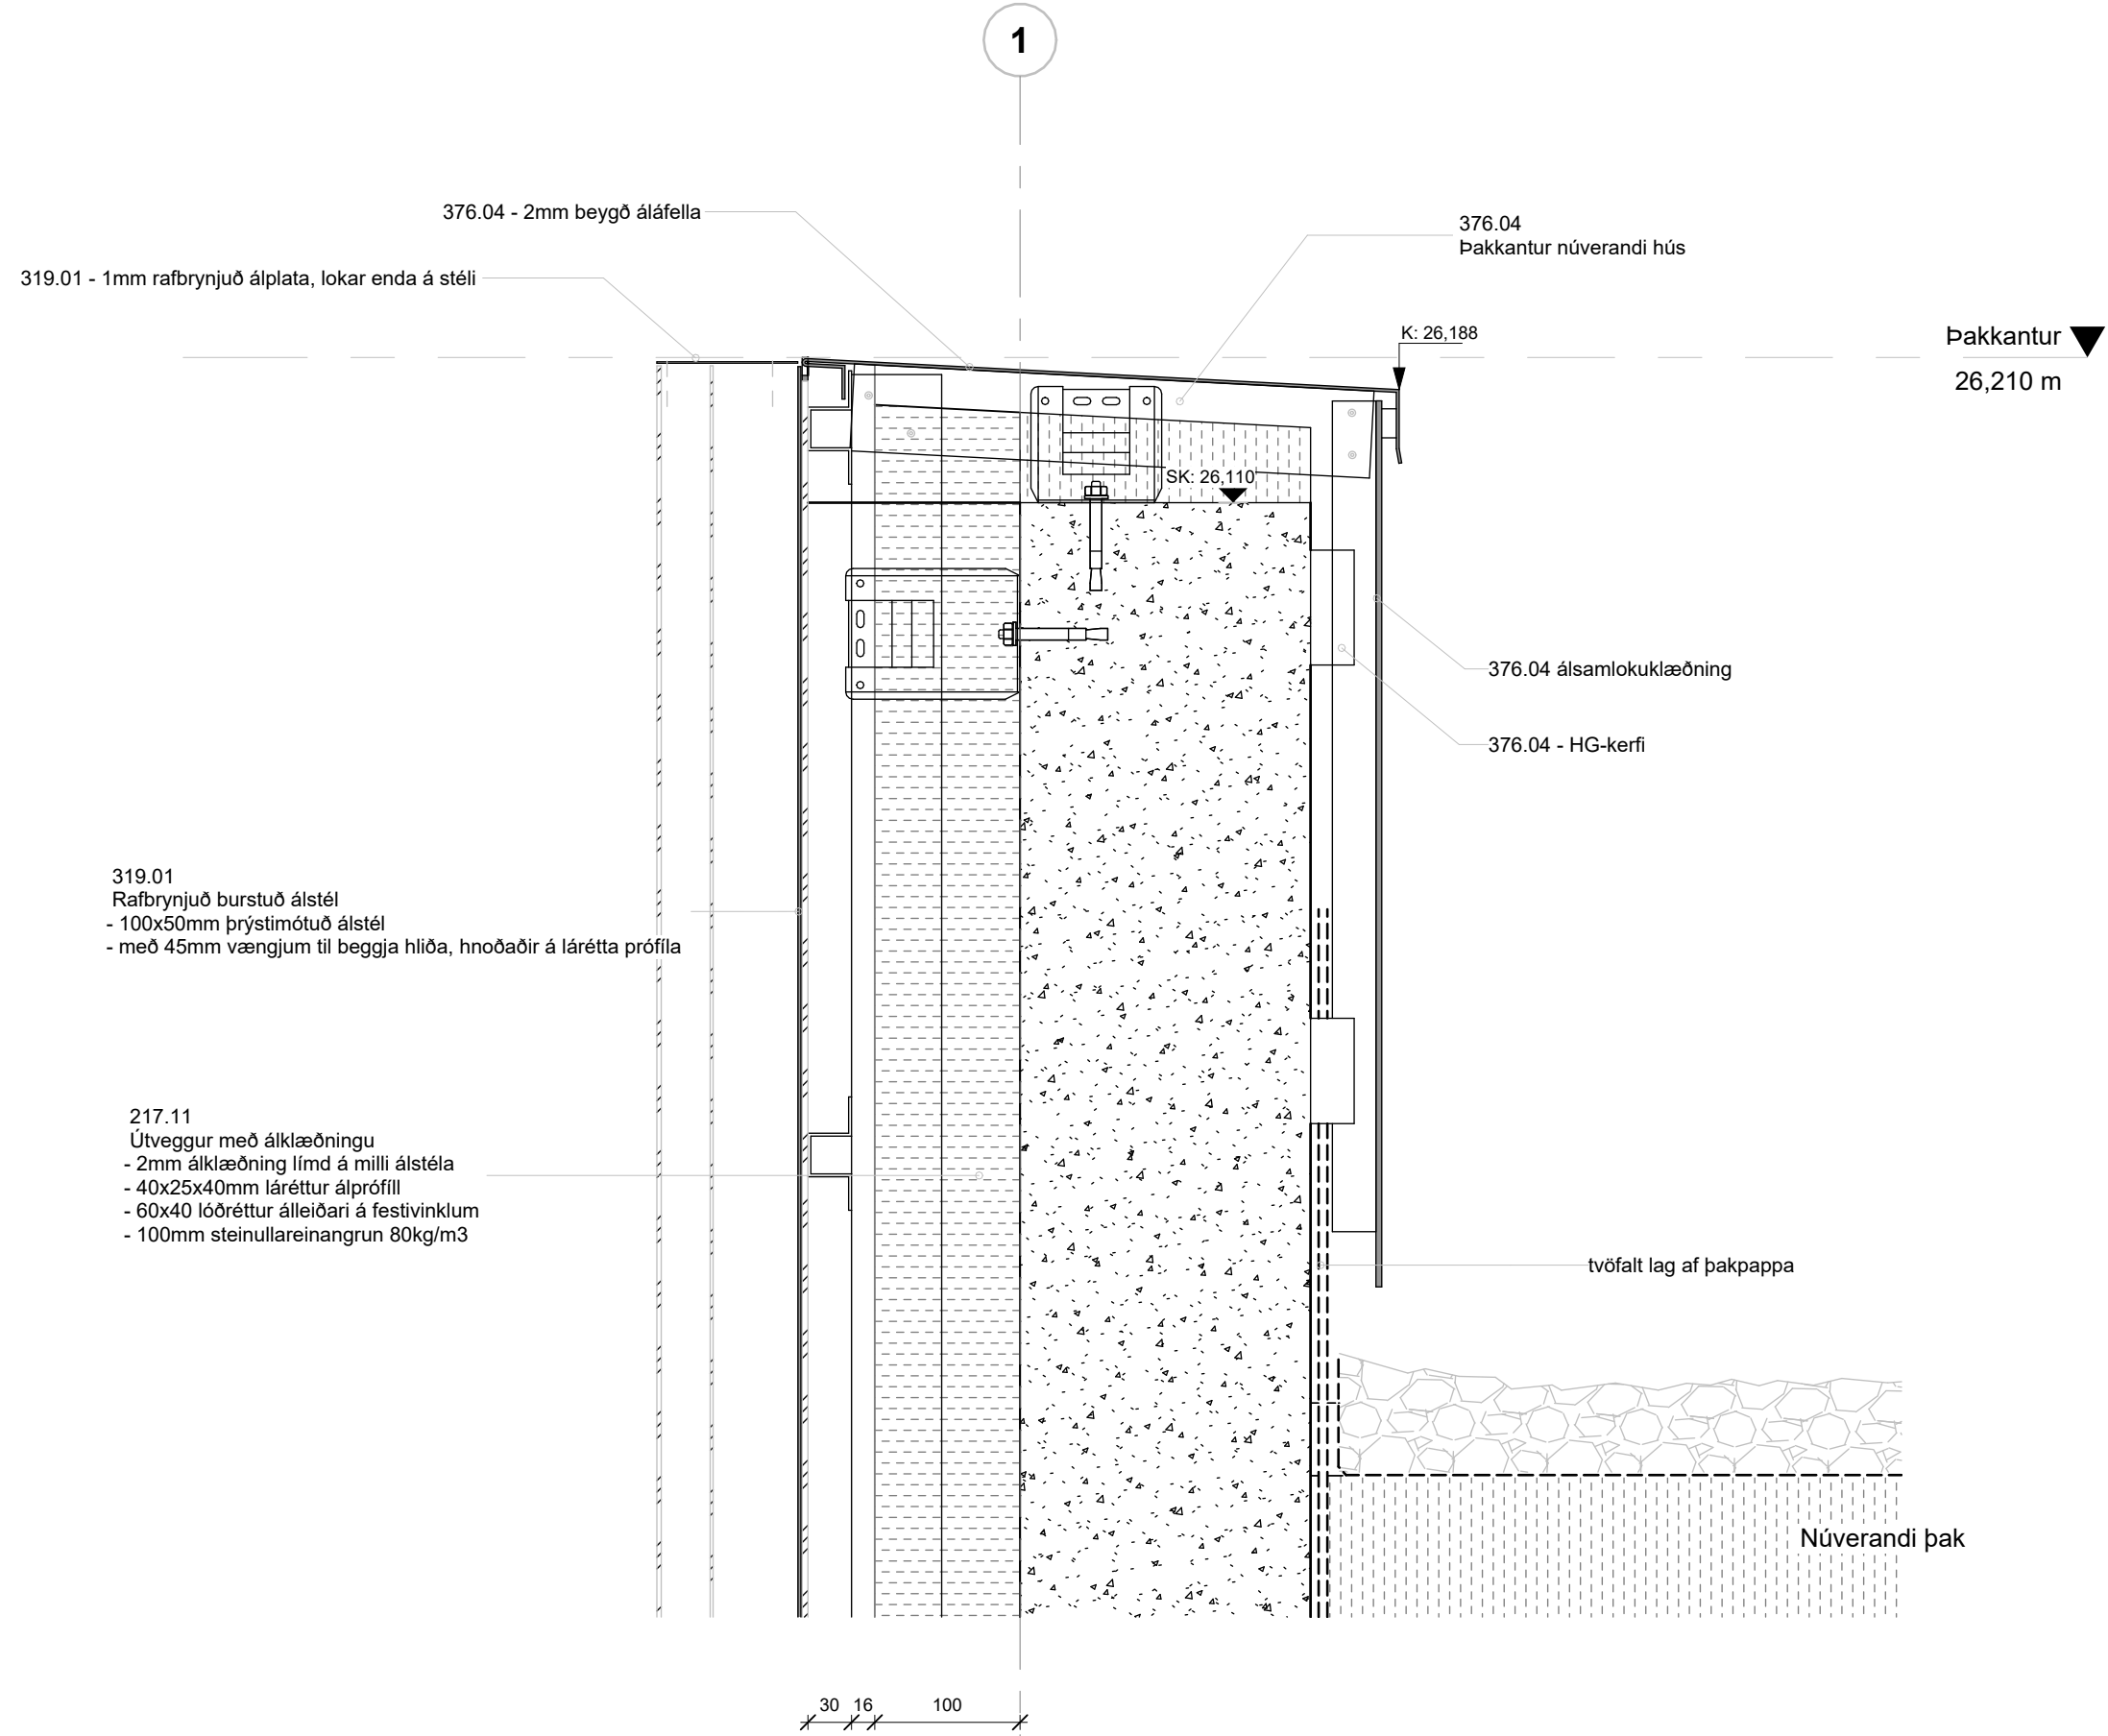


Lóðrétt deili - Þakkantur á útvegg núv. húss

Mkv: 1 : 5  
Dags.: 01.09.2023  
B

Verkheiti: Icelandair höfuðstöðvar  
Verkefnisnúmer: 21095  
Deilínúmer: 2.05.538

Síða:

B	01.09.2023	ITH		Útgáfa verkeikninga - Utanhúss
A	03.02.2023	IP		Útboð utanhúss
1	19.01.2023	IP		Útgefið til rýni verkkaupa
Endurútg.:	Dags. Endurútg.:	Útfært af:	Samþ.:	Lýsing:

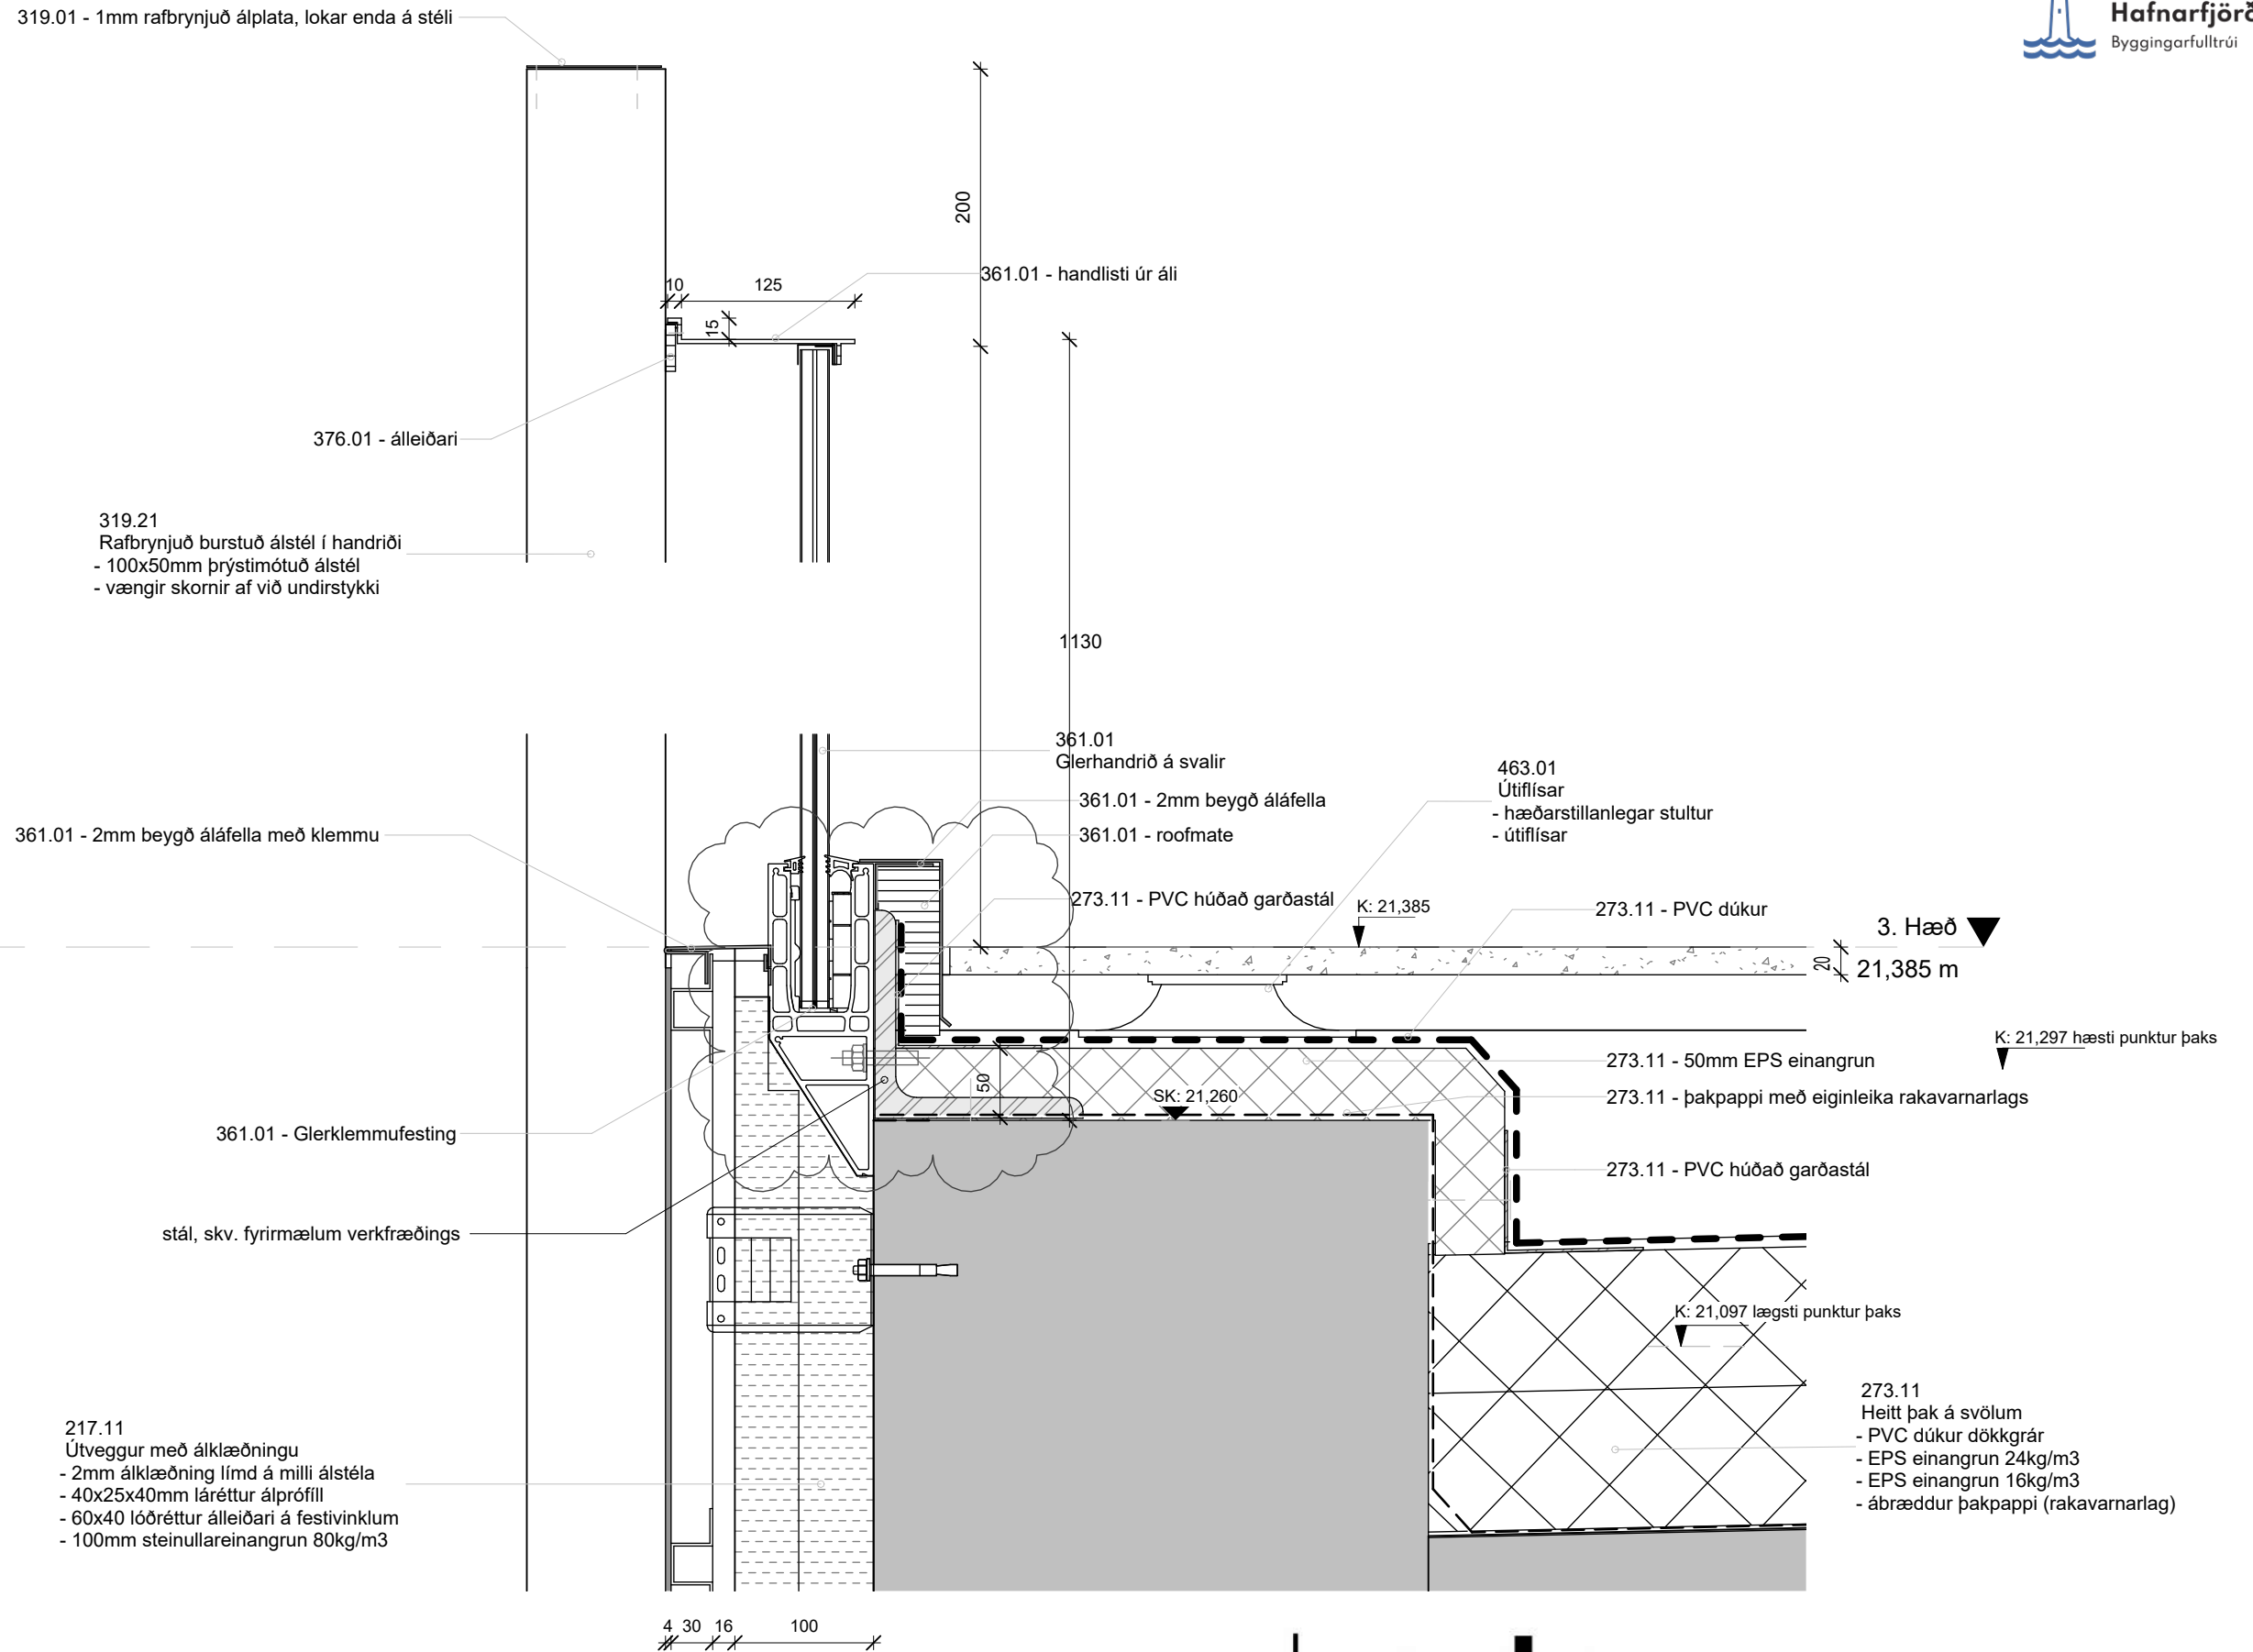

**ARKÞING | nordic**

HALLARMÚLI 4 - REYKJAVÍK 570 5700 - arkthing@arkthing.is - www.arkthing.is


Lóðrétt deili - Frágangur handriðs við svalir

Mkv: 1 : 5  
Dags.: 22.12.2023  
C

C	22.12.2023	ITH		Ymsar lagfæringar
B	01.09.2023	ITH		Útgáfa verkefninga - Utanhúss
A	03.02.2023	IP		Útboð utanhúss
Endurútg.:	Dags. Endurútg.:	Útfært af:	Samþ.:	Lýsing:


Verkefni: Icelandair höfuðstöðvar	Verkefnisnúmer: 21095	Deilinúmer: 2.05.539	Síða:
--------------------------------------	--------------------------	-------------------------	-------

Bláðastærð: A3

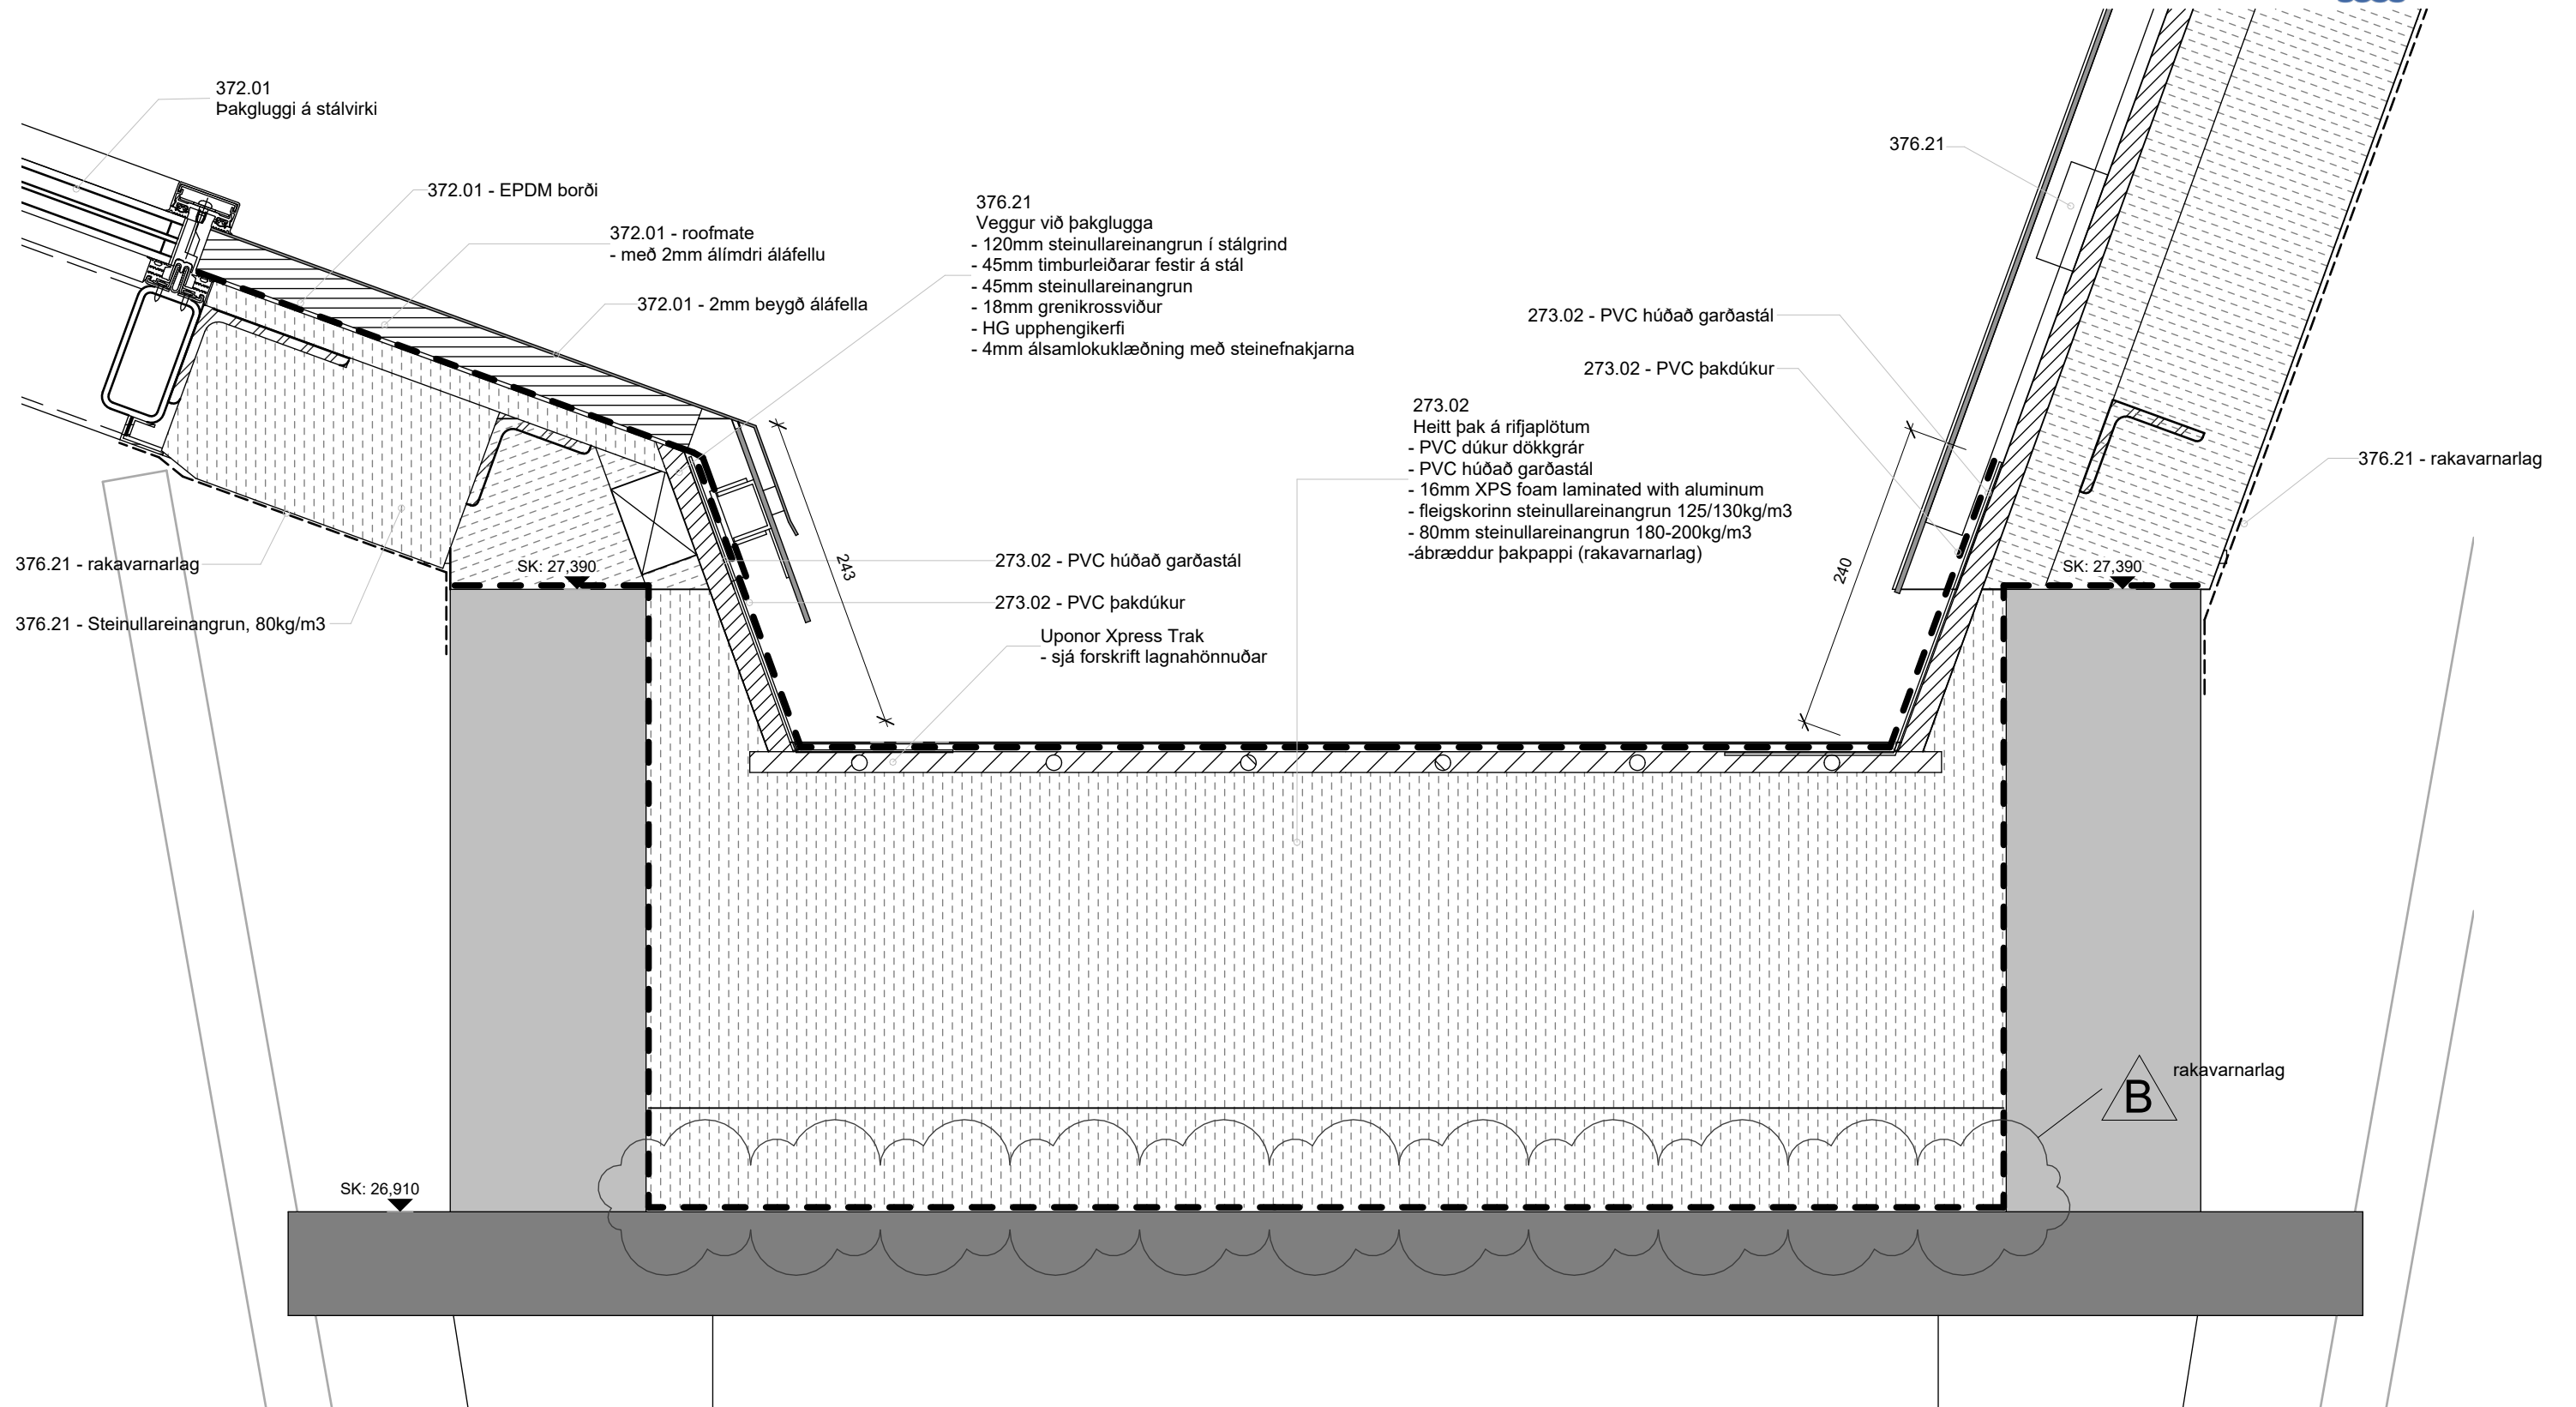

B	26.09.2023	ITH		Lagfærð mál, veggstyrkingar, veggjaskrá
A	01.09.2023	ITH		Útgáfa verkeikninga - Utanhúss
Endurútg.:	Dags. Endurútg.:	Útfært af:	Samþ.:	Lýsing:



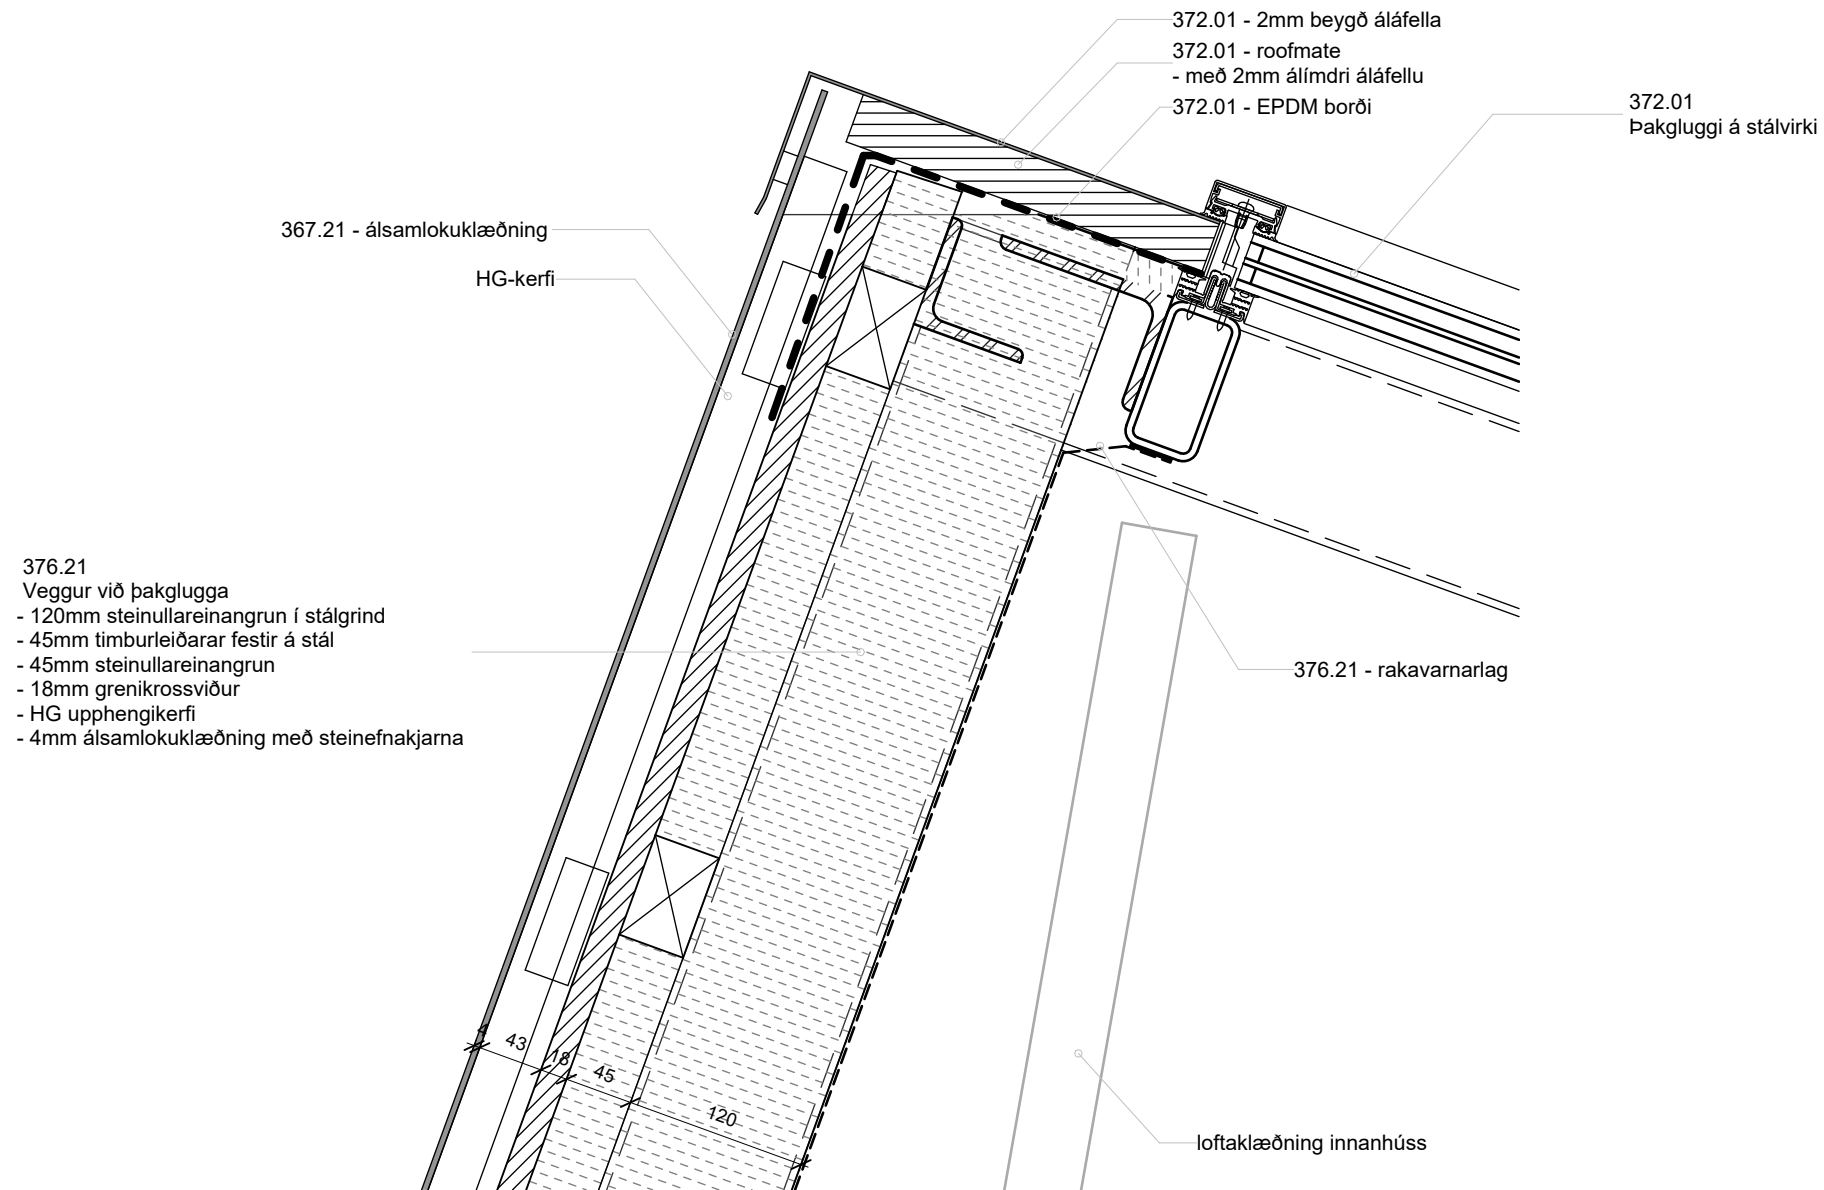


B	01.09.2023	ITH		Útgáfa verkeikninga - Utanhúss
A	03.02.2023	IP		Útboð utanhúss
1	19.01.2023	IP		Útgefið til rýni verkkaupa
Endurútg.:	Dags. Endurútg.:	Útfært af:	Samþ.:	Lýsing:

# Icelandair - höfuðstöðvar

2.05.543 A



Samþykkt  
**Hafnarfjörður**  
Byggingarfulltrúi

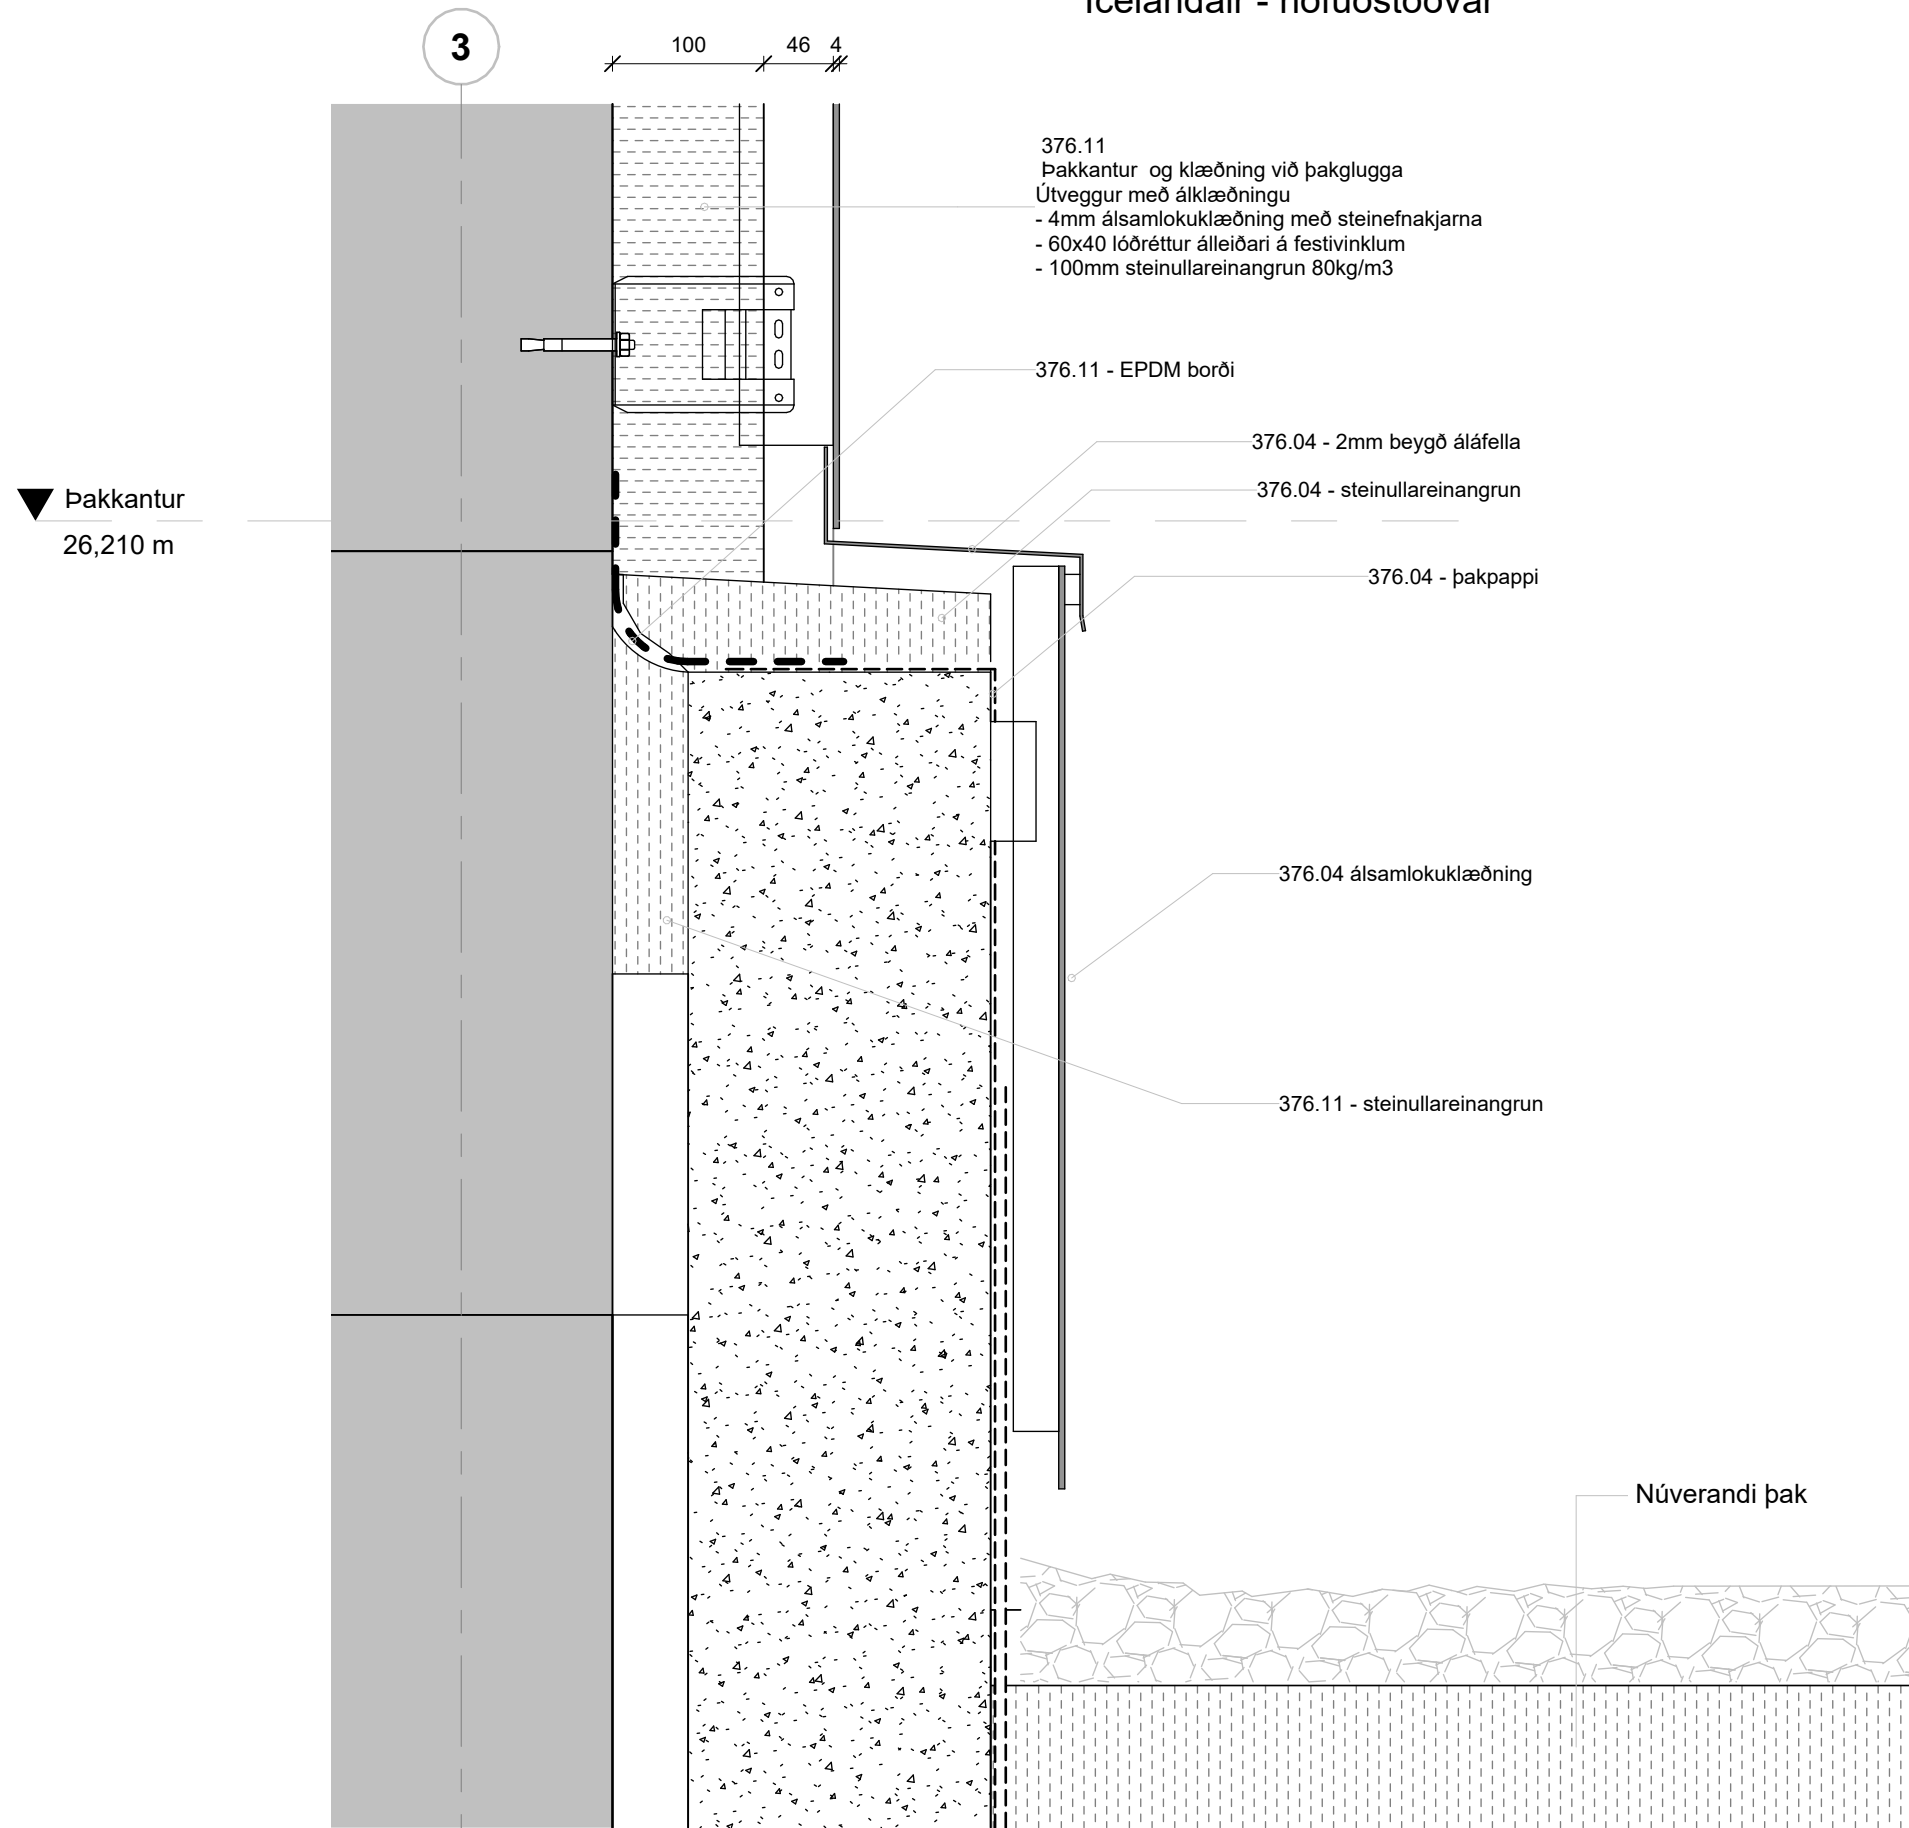

# ARKÞING | nordic

HALLARMÚLI 4 - REYKJAVÍK 570 5700 - arkthing@arkthing.is - www.arkthing.is

Lóðrétt deili - Frágangur þakkants núv. húss við þakglugga

Mkv:

1 : 5

Dags.:

**A**  
01.09.2023

A	01.09.2023	ITH	Útgáfa verkeikninga - Utanhúss
Endurútg.:	Dags. Endurútg.:	Útfært af:	Samþ.:
		Lýsing:	

Verkeiði:

Icelandair höfuðstöðvar

Verkefnisnúmer:

21095


Deilínúmer:

2.05.543


Síða:

Icelandair - höfuðstöðvar

2.05.547 A

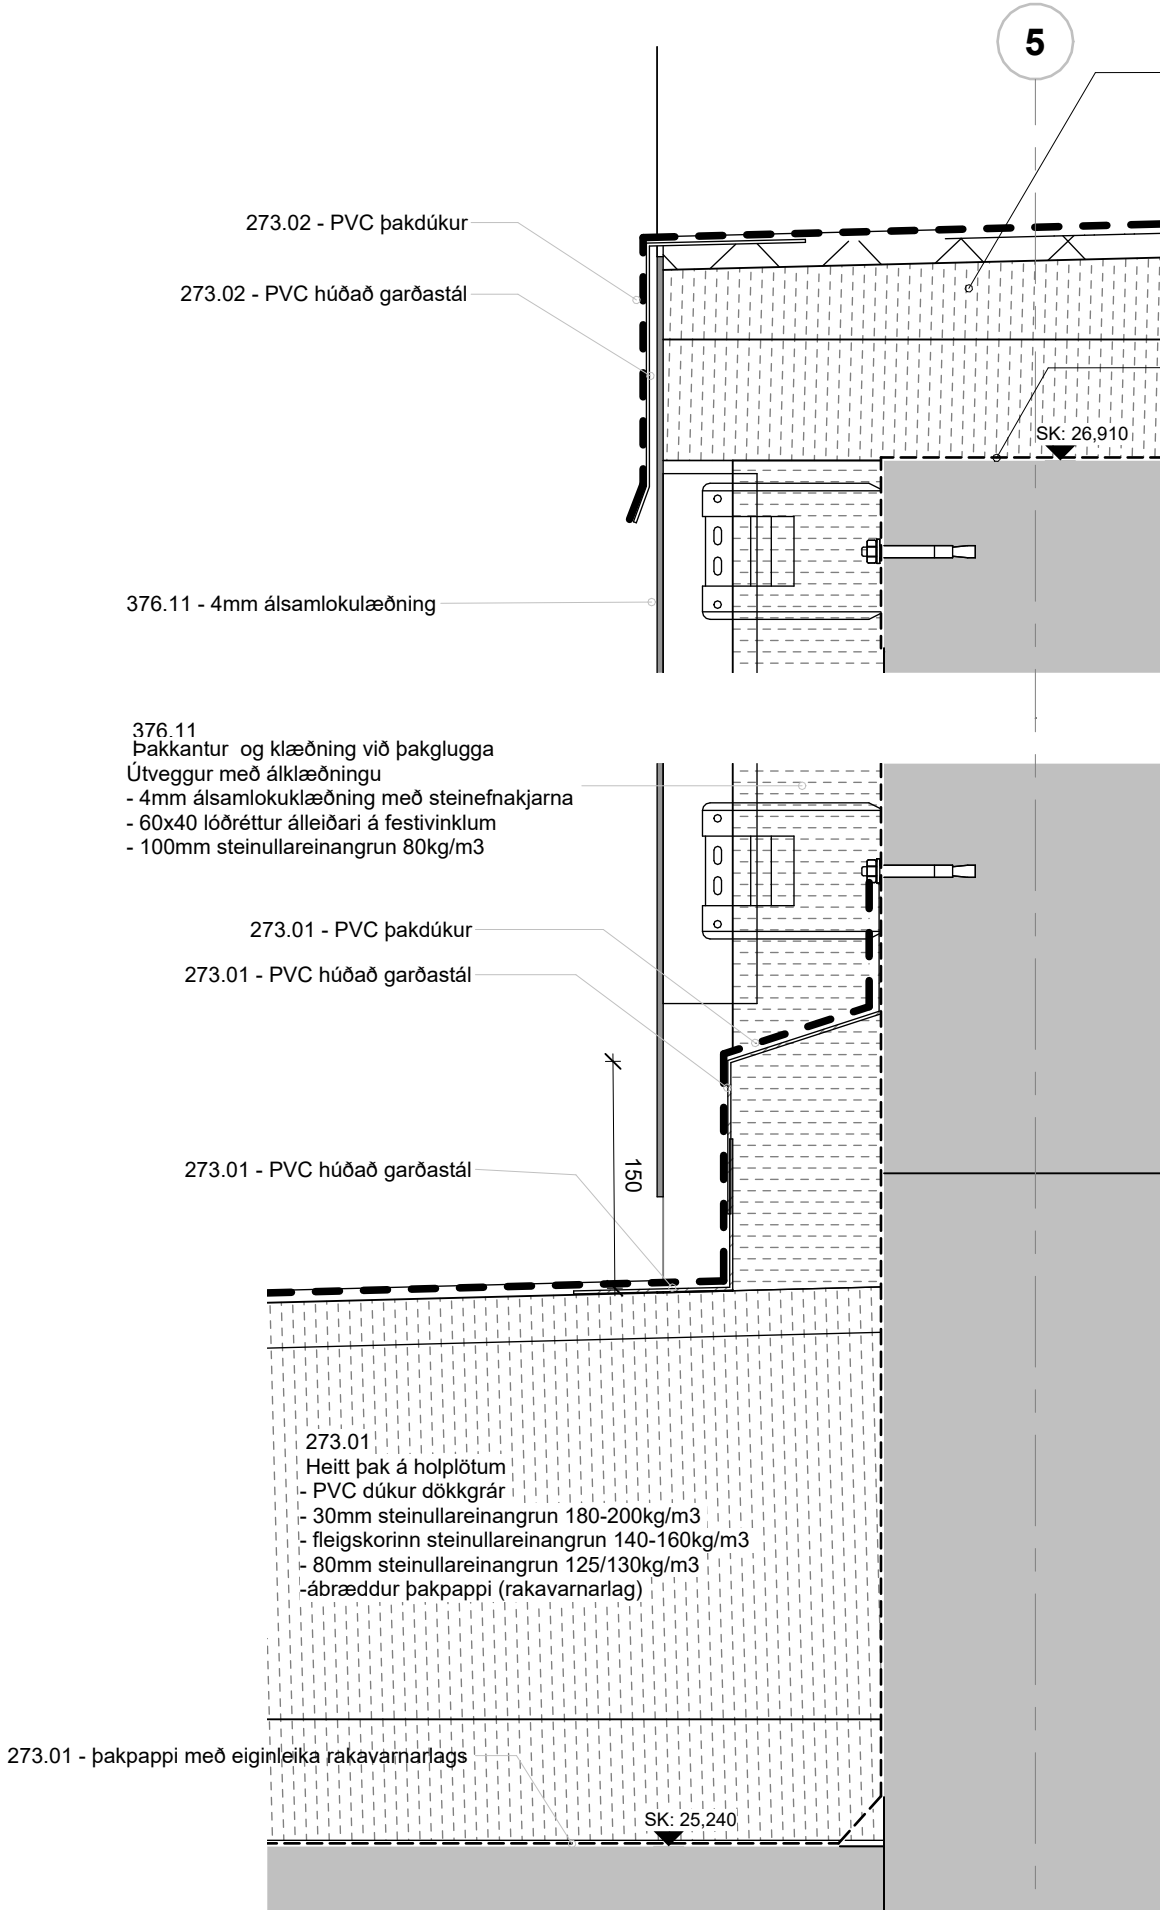

- 273.02  
Heitt þak á rifjaplötum  
- PVC dúkur dökkgrár  
- PVC húðað garðastál  
- 16mm XPS foam laminated with aluminum  
- fleigskorinn steinullareinangrun 125/130kg/m3  
- 80mm steinullareinangrun 180-200kg/m3  
-ábræddur þakpappi (rakavarnarlag)

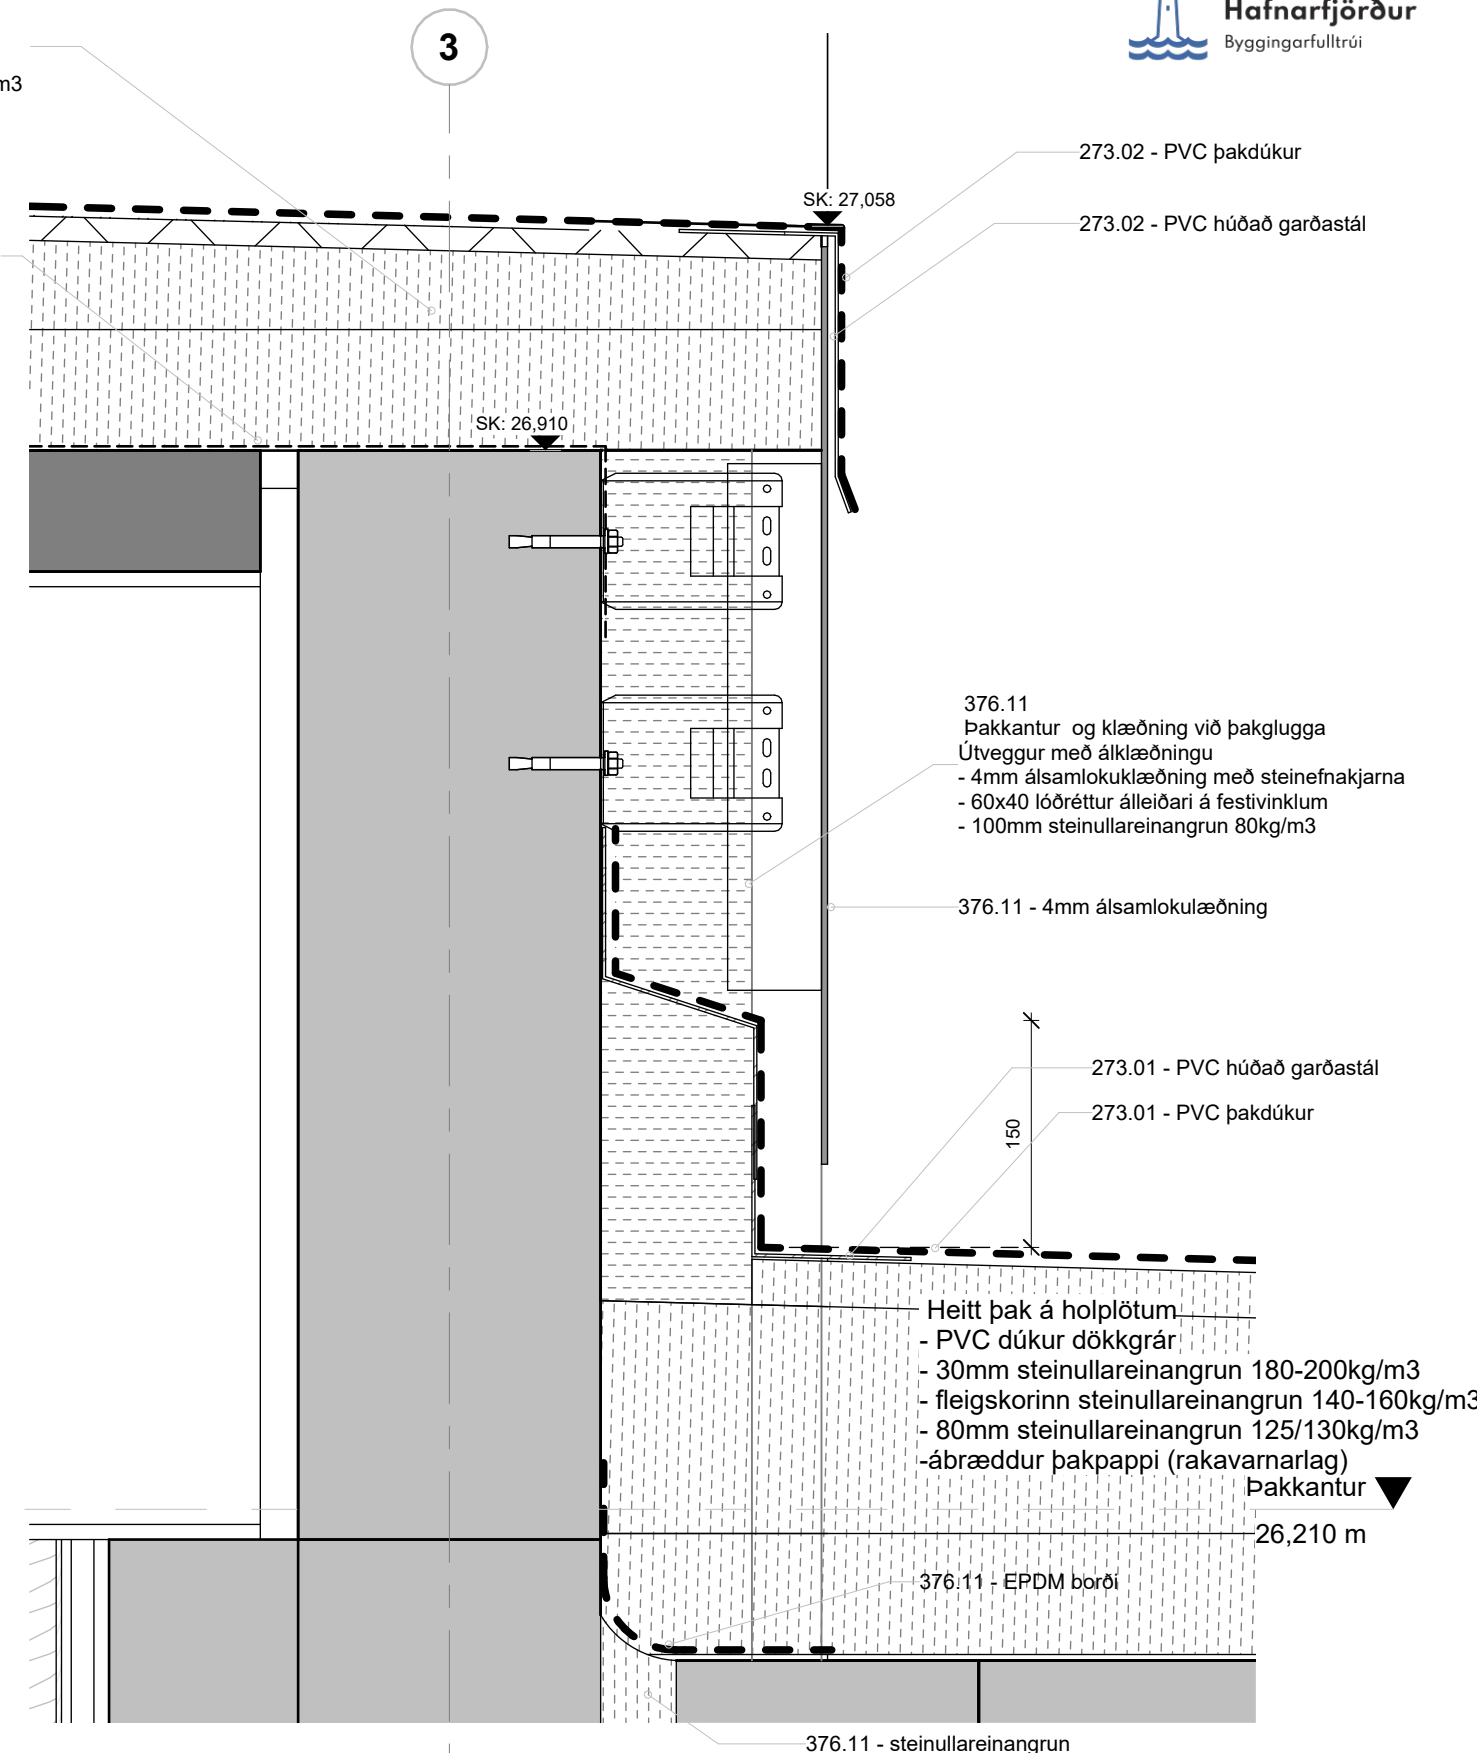

- 273.02 - PVC þakdúkur  
273.02 - PVC húðað garðastál

- 376.11  
Þakkantur og klæðning við þakglugga  
Útveggur með áklæðningu  
- 4mm álsamlökulæðning með steinefnakjarna  
- 60x40 lóðréttur álleidari á festivinklum  
- 100mm steinullareinangrun 80kg/m3

- Heitt þak á holplötum  
- PVC dúkur dökkgrár  
- 30mm steinullareinangrun 180-200kg/m3  
- fleigskorinn steinullareinangrun 140-160kg/m3  
- 80mm steinullareinangrun 125/130kg/m3  
-ábræddur þakpappi (rakavarnarlag)  
Þakkantur ▼



HALLARMÚLI 4 - REYKJAVÍK 570 5700 - arkthing@arkthing.is - www.arkthing.is

Lóðrétt deili - Frambrún þaks milli þakglugga

Mkv: 1 : 5  
Dags.: 01.09.2023  
A

A	01.09.2023	ITH	Samþ.	Útgáfa verkeikninga - Utanhúss
Endurútg.:	Dags. Endurútg.:	Útfært af:	Samþ.:	Lýsing:

Verkeiði: Icelandair höfuðstöðvar	Verkefnisnúmer: 21095	Deilinúmer: 2.05.547	Síða:
--------------------------------------	--------------------------	-------------------------	-------

Bláðastærð: A3

G

G

273.01 - þakpappi með eiginleika rakavarnarlags  
376.11 - grenikrossviður

372.02 - EPDM borði

372.02 - EPDM borði

372.02 - roofmate  
- með 2mm álímdri áláfellu

372.02  
Þakgluggi yfir inngarði

gluggafesting, fest á stálbita

376.11  
Þakkantur og klæðning við þakglugga  
Útveggur með álklaðningu  
- 4mm álsamlökuklaðning með steinefnakjarna  
- 60x40 lóðréttur álleiddari á festivinklum  
- 100mm steinullareinangrun 80kg/m3

372.02 - rakavarnarlag

376.21 - Steinullareinangrun, 80kg/m3

372.02 - rakavarnarlag  
- nær að glugga sitthvoru megin bita

stálbiti  
- skv. verkfræðingi

273.01 - þakpappi með eiginleika rakavarnarlags

372.02 - rakavarnarlag

**1 Frágangur þakglugga í efri brún steypu**  
1:5

**2 Frágangur í steypuúrtaki fyrir stálbita**  
1:5

**ARKÞING | nordic**


HALLARMÚLI 4 - REYKJAVÍK 570 5700 - arkthing@arkthing.is - www.arkthing.is

Lóðrétt deili - Frágangur þakglugga að ofanverðu 372.02


Mkv: 1:5  
Dags.: A  
01.02.2024

A	01.02.2024	ITH	Ymsar breytingar
Endurútg.:	Dags. Endurútg.:	Útfært af:	Samþ.:
		Lýsing:	

Verkheiti: Icelandair höfuðstöðvar	Verkefnisnúmer: 21095	Deilínúmer: 2.05.548	Síða:
---------------------------------------	--------------------------	-------------------------	-------

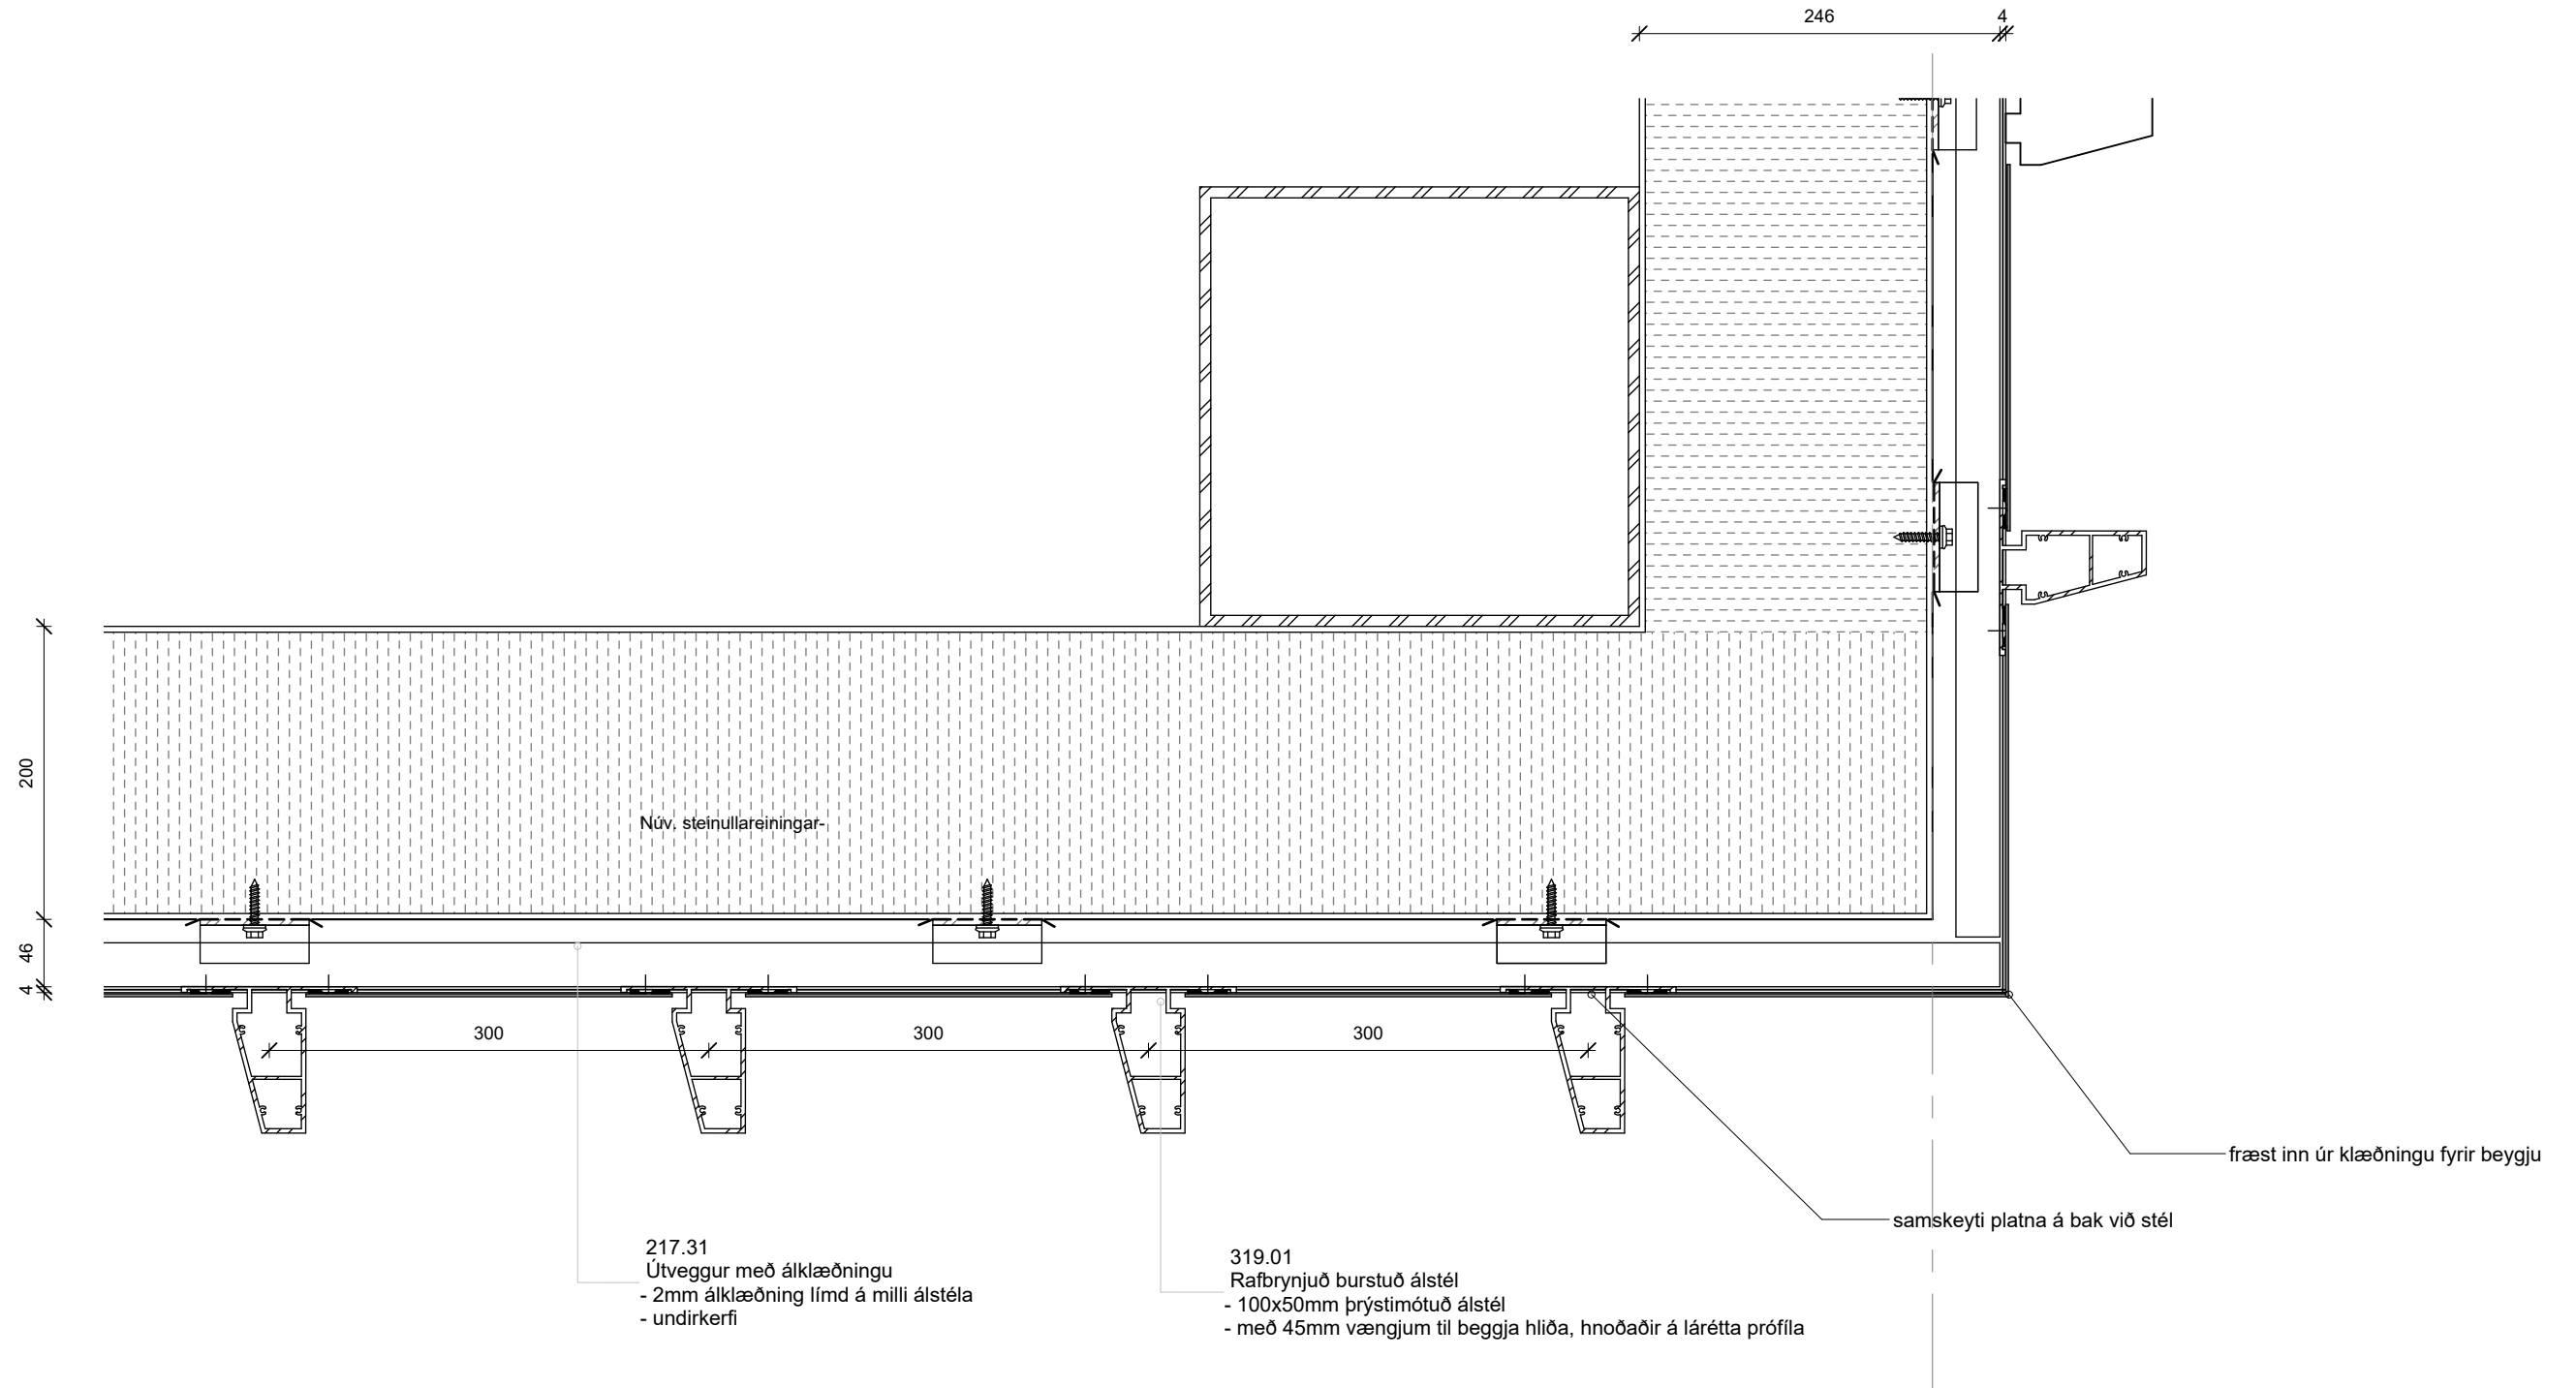

B	01.09.2023	ITH		Útgáfa verkeikninga - Utanhúss
A	03.02.2023	IP		Útboð utanhúss
1	19.01.2023	IP		Útgefið til rýni verkkaupa
Endurútg.:	Dags. Endurútg.:	Útfært af:	Samþ.:	Lýsing:

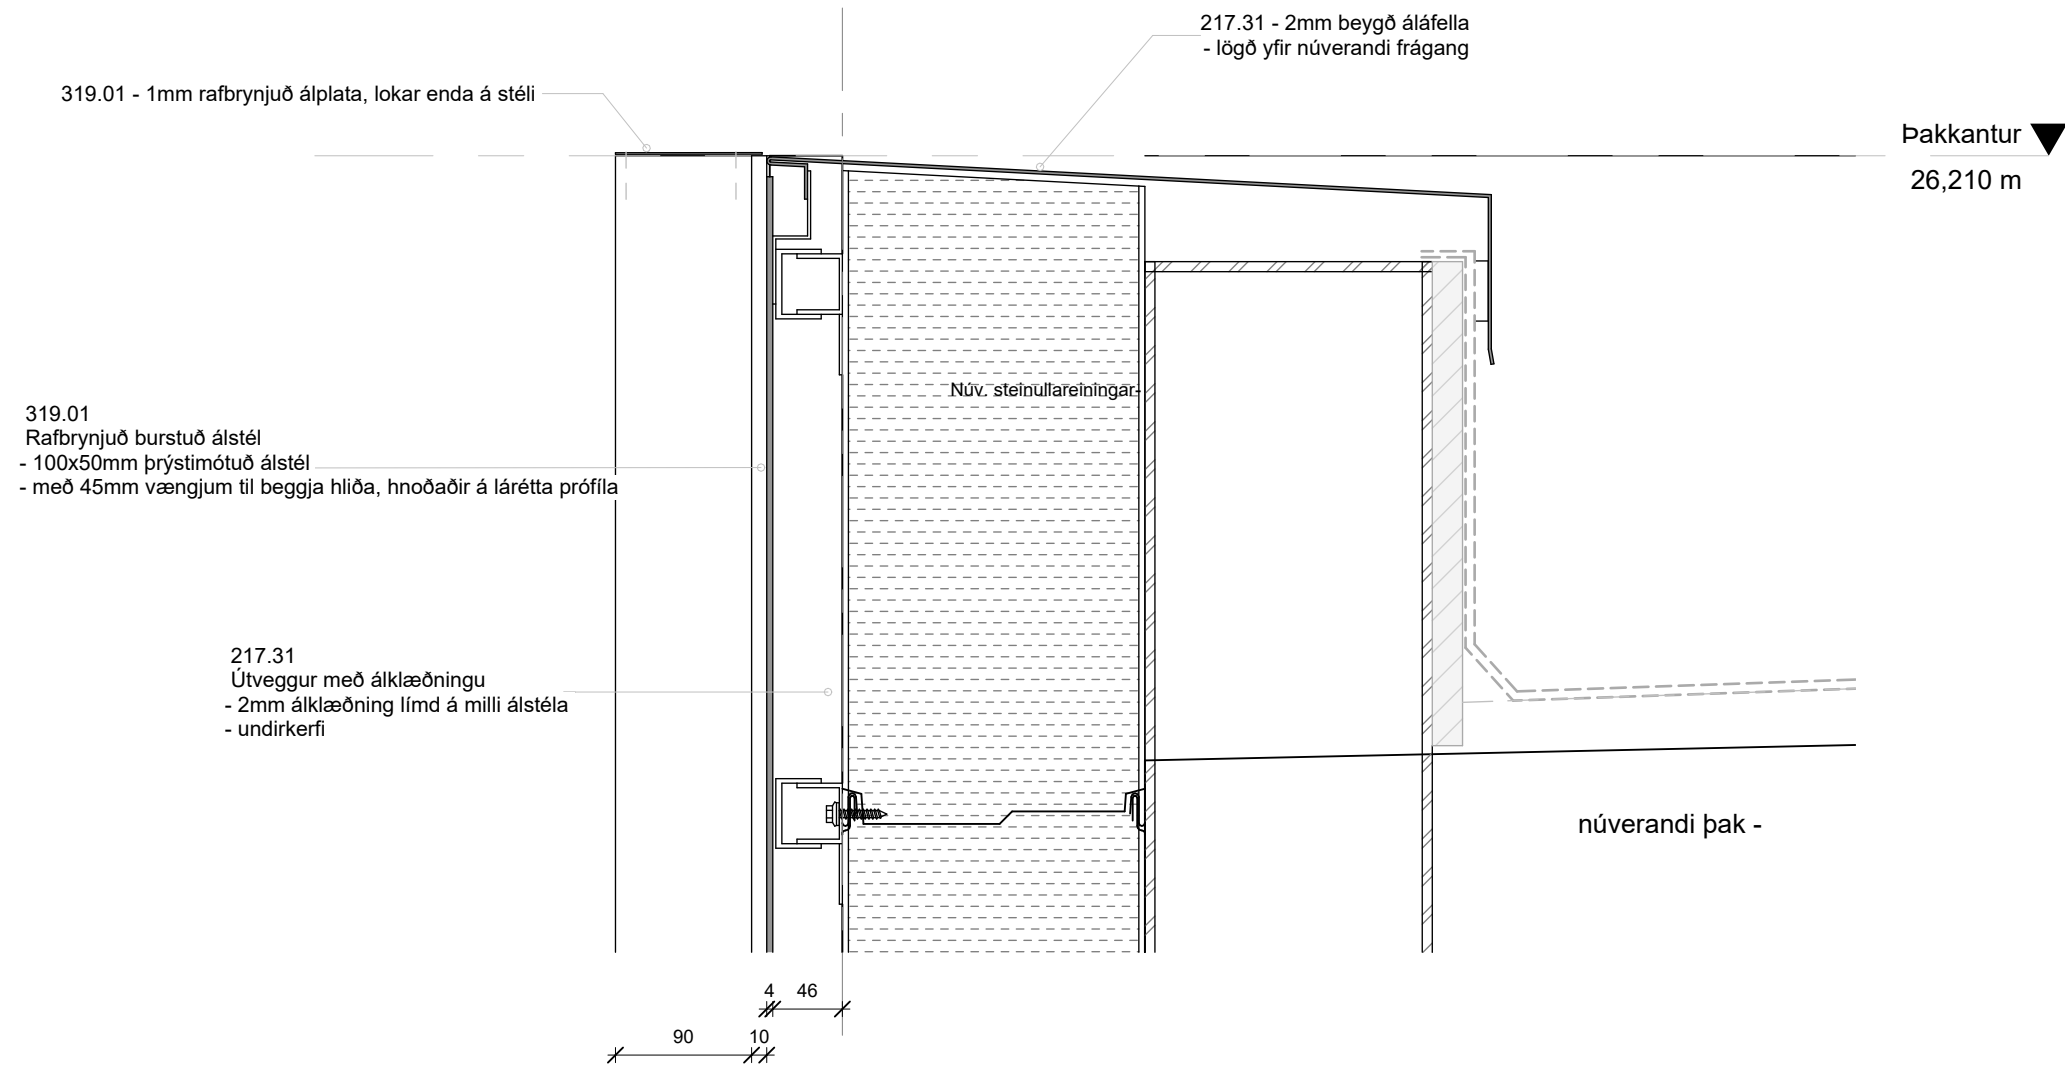


B	01.09.2023	ITH		Útgáfa verkeikninga - Utanhúss
A	03.02.2023	IP		Útboð utanhúss
1	19.01.2023	IP		Útgefið til rýni verkkaupa
Endurútg.:	Dags. Endurútg.:	Útfært af:	Samþ.:	Lýsing:

Lóðrétt deili - Þakkantur á útvegg hermabyggingar

Mkv: **1 : 5**  
 Dags.: **B**  
 01.09.2023


Verkeiði: Icelandair höfuðstöðvar	Verkefnisnúmer: 21095	Deilinúmer: 2.05.555	Síða:
--------------------------------------	--------------------------	-------------------------	-------

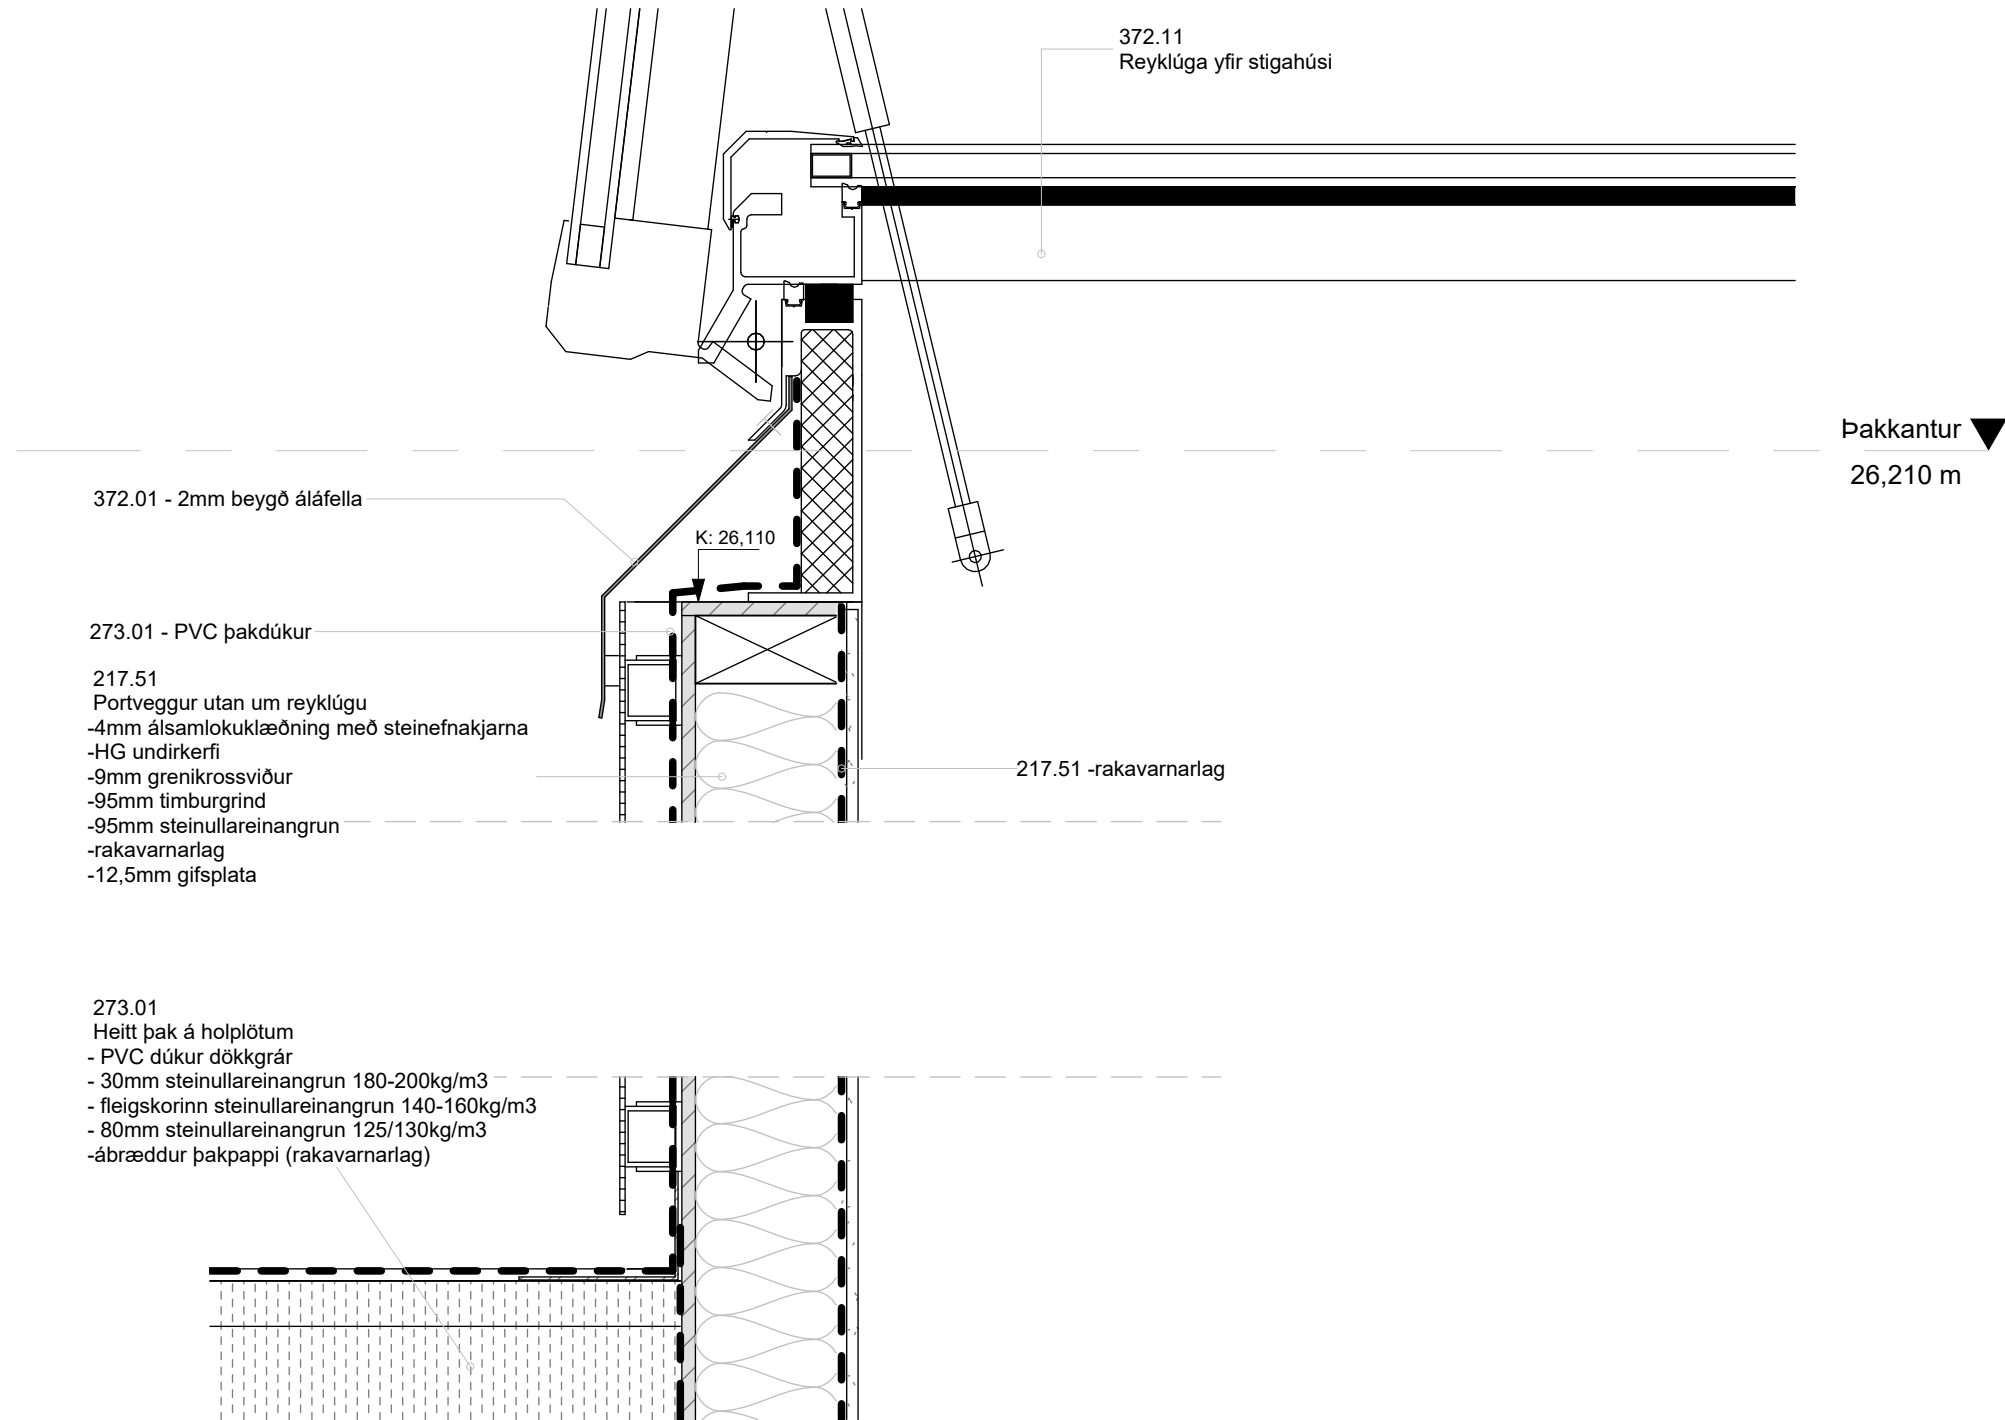

A	26.09.2023	ITH		Lagfærð mál, veggstyrkingar, veggjaskrá
Endurútg.:	Dags. Endurútg.:	Útfært af:	Samþ.:	Lýsing:

Öll mál takist/staðfærís á staðnum áður en smíði hefst. Misrámi í teikningum skal tafarlaust tilkynna hönnuðum. Teikningar arkitekta skal lesa með teikningum meðhönnuða.

LYKILMYND:

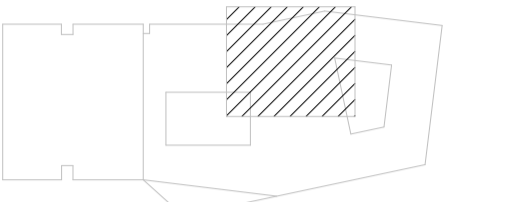

**Innréttingar haróplast - Viðarútlit:**

**Frontar, rennihurðar, sýnilegar hlíðar, feilistlar og opnar hillur:** Haróplast, viðarútlit: Askur, hvíttaður. Kantliming haróplast, askur hvíttaður.  
**Hóldur:** Inngreyptar svartar griprauvar.  
**Innvals:** Litur - ljósgrár. Stíllanlegar hillur. Skúffur eru með beinum hlöðum. Ljuflokun á skúffum og skápum. Hurðalamin og brautir að vandaðri gerð. Skúffubrautir sterkar og vandaðar.  
**Læsingar:** Staðsetningar og útfærsla í samráði við verkkaupa  
**Þil ofan við innréttingar (þar sem við á):** Haróplast matt, svart  
**Sokklár:** Gegnheilt HPL - haróplast matt svart

**Snyrtiteiningar:**

Borðplata og hlíðar  
Quartz þ: 20 mm og 12mm. Fasaðar brúnir. Úthorn skal geislaþétt.  
Þar sem borðplatafíni fengi að ganga upp á vegginn þá væri quartz 12mm Úrtök í borðplötu fyrir, vöskum og blöndunartækjum.

Byggingahlutaskrá	
Nr.	Lýsing
422.12	Veggflisar – Keramik, með vatnsþéttlagi -Emil Ceramica, Be square, Litur: concrete - flisalim -votrýmiskvoða
422.22	Veggflisar, hvítar -Ce.sí, I Colori, Litur: Bianco -7x60x250mm Flisar -5mm flisalim -votrýmiskvoða Fuga, silfurgrá

D	22.04.2024	Ymsar lagfæringar, sjá skýringar við ský	ITh
C	12.02.2024	Ymsar lagf. Breyt. á innréttingum	ITh/S OL
B	20.10.2023	Ymsar lagf. - Rafn innr. - RFI	ITh/S OL
A	02.10.2023	Útboðsgögn innréttinga og rýmisteikn. úlgefn	SOL
Útg.	Dags.	Skýring	Br.af:

Verkhelti: **Icelandair - höfuðstöðvar**

Flugvellir 1 - 220 HFJ

Verkhelti: **Búningsherb. KK og Salerni**

Teikninganúmer: **2.13.101**

Verknúmer: **21095**

Staðgreinir: **2398-0010**

Landnúmer: **222263**

Matshluti: **01**

Mælikvarði: **1 : 20**

Aðalhönnuður / Hönnunarstjóri: **SH / BA**

Teiknað af: **SOL**

Yfirráð af: **GKS**

Dagsetning: **22.04.2024**

Útgáfa: **D**



Samþykkt:

**ARKPING | nordic**


HALLARMÜLI 4 - REYKJAVÍK 570 5700 - arkthing@arkthing.is - www.arkthing.is

SIGURDUR HALLGRÍMSSON, 170753-3139 ARKITEKT  
BIRKIR ARNASON, 200787-3159 BYGG.FR.  
HALLUR KRISTMUNDSSON, 220573-3899 BYGG.FR.  
HELGI MAR HALLGRÍMSSON, 210279-3429 ARKITEKT

HÖNNUNUR ESKLUR BER ALAN RETT A TÖNNUNUM - FJÓLFOLDUN ER HÁÐ BIRRELEGU SAMÞYKKT

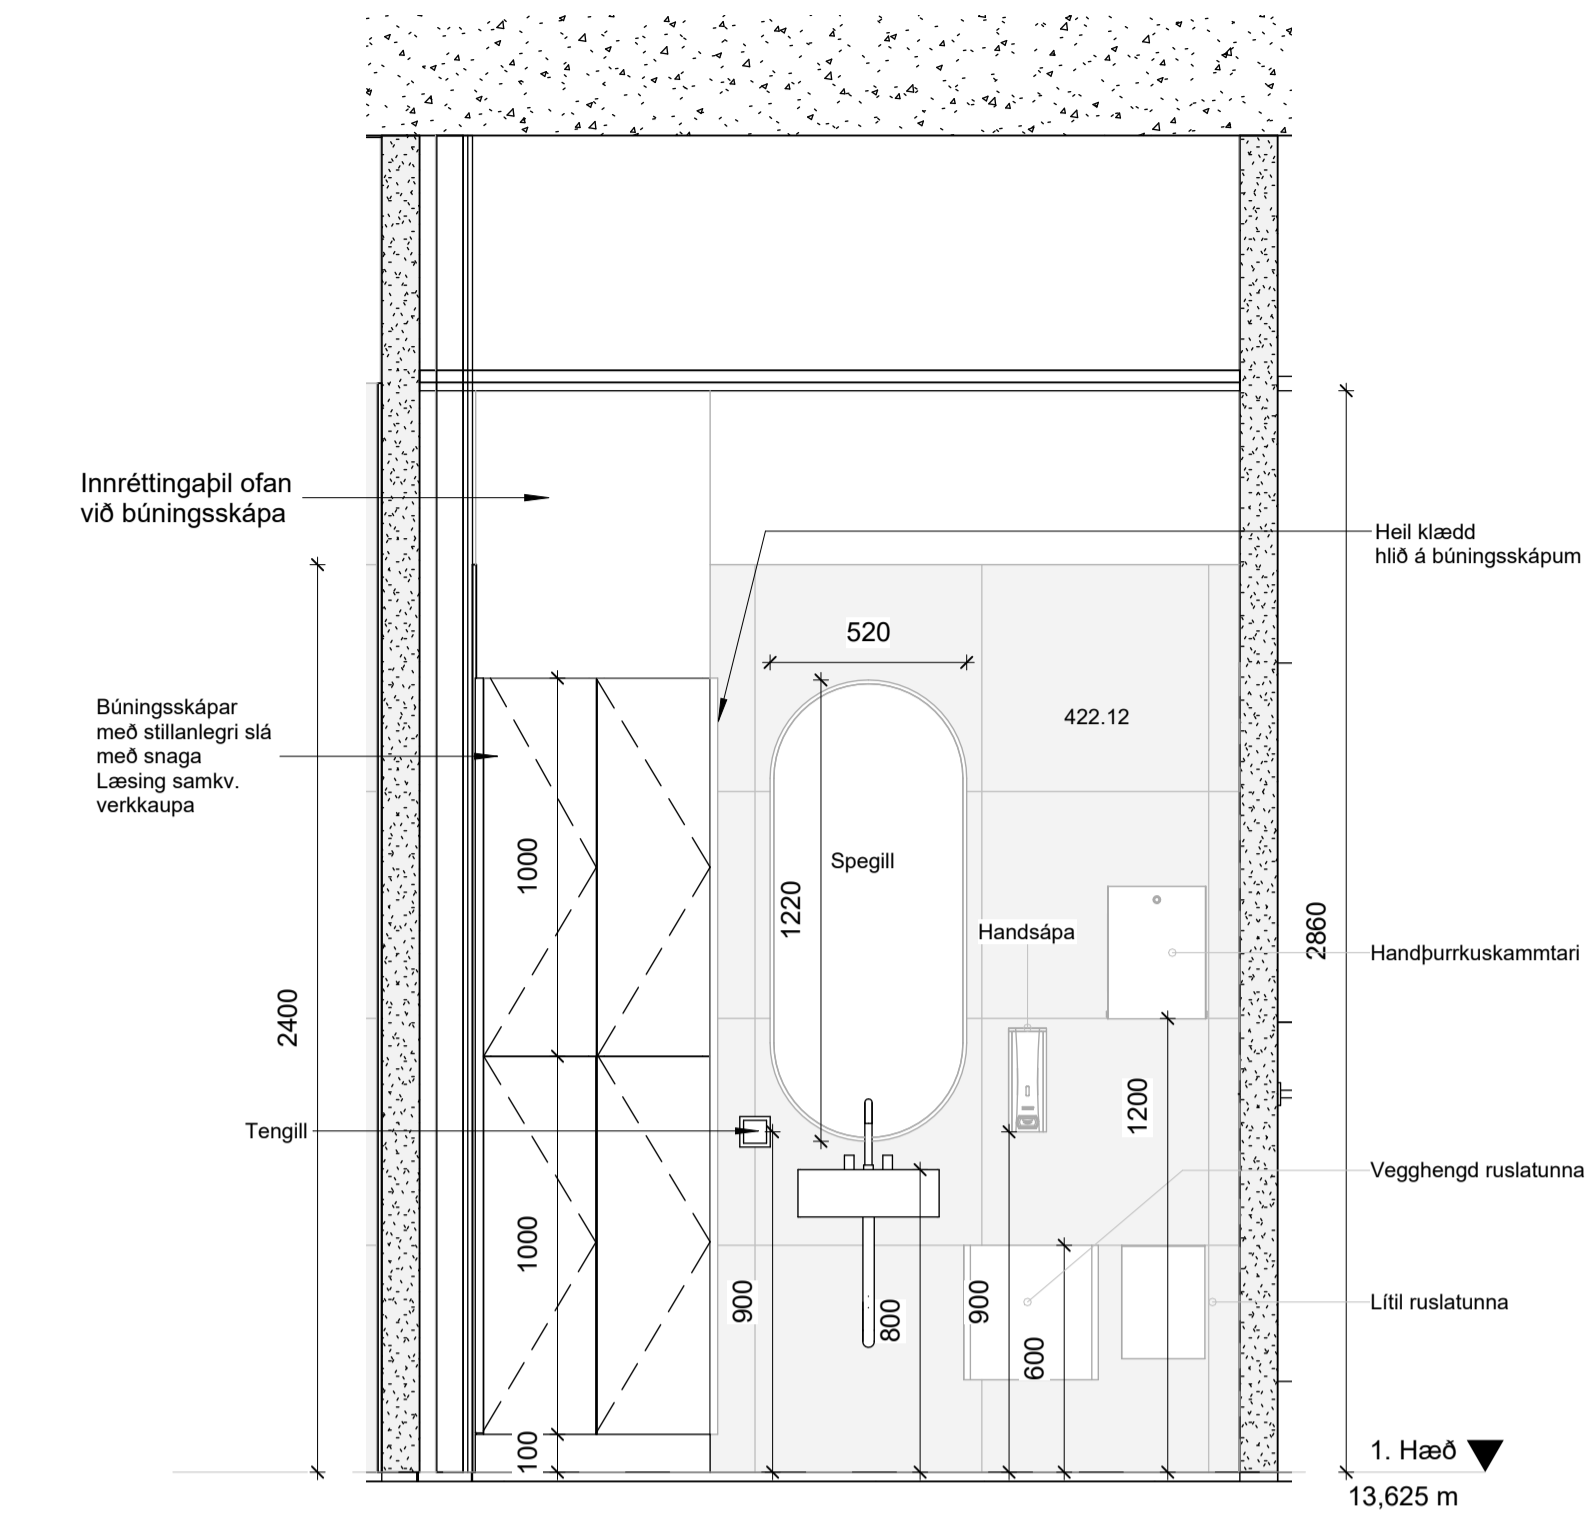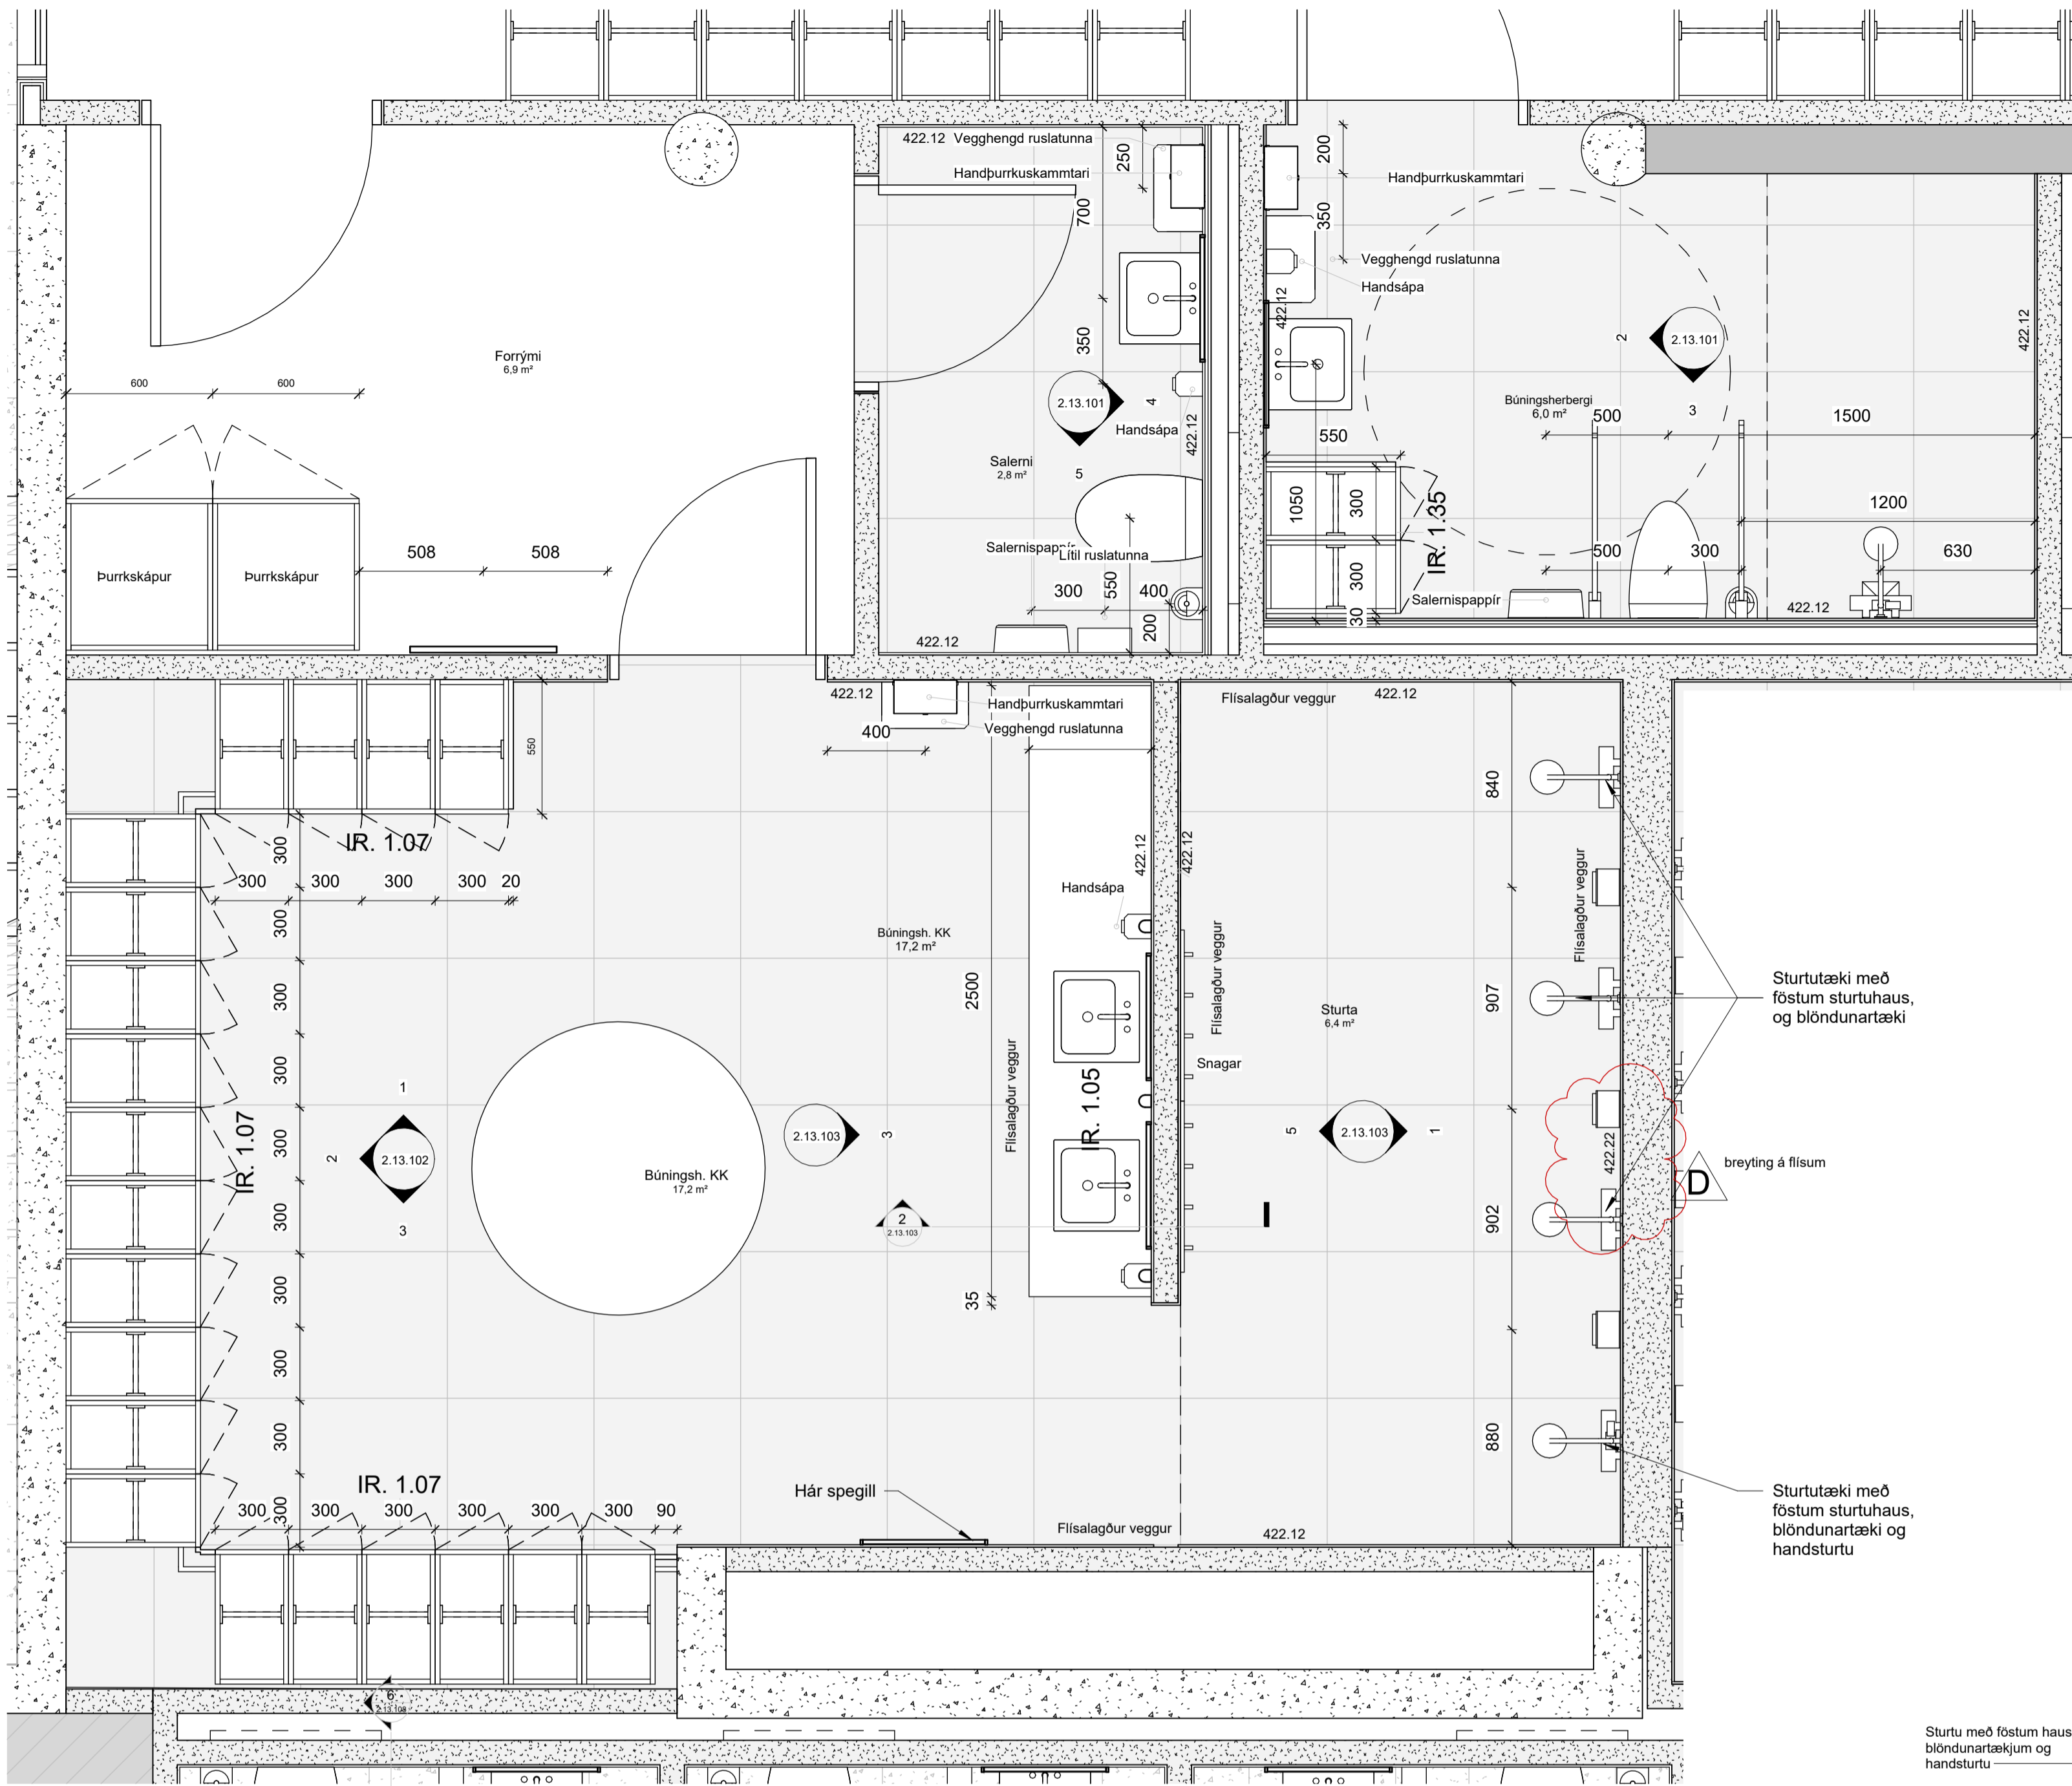


2 Ásýnd 2 - Búningsherb.Salerni  
1:20

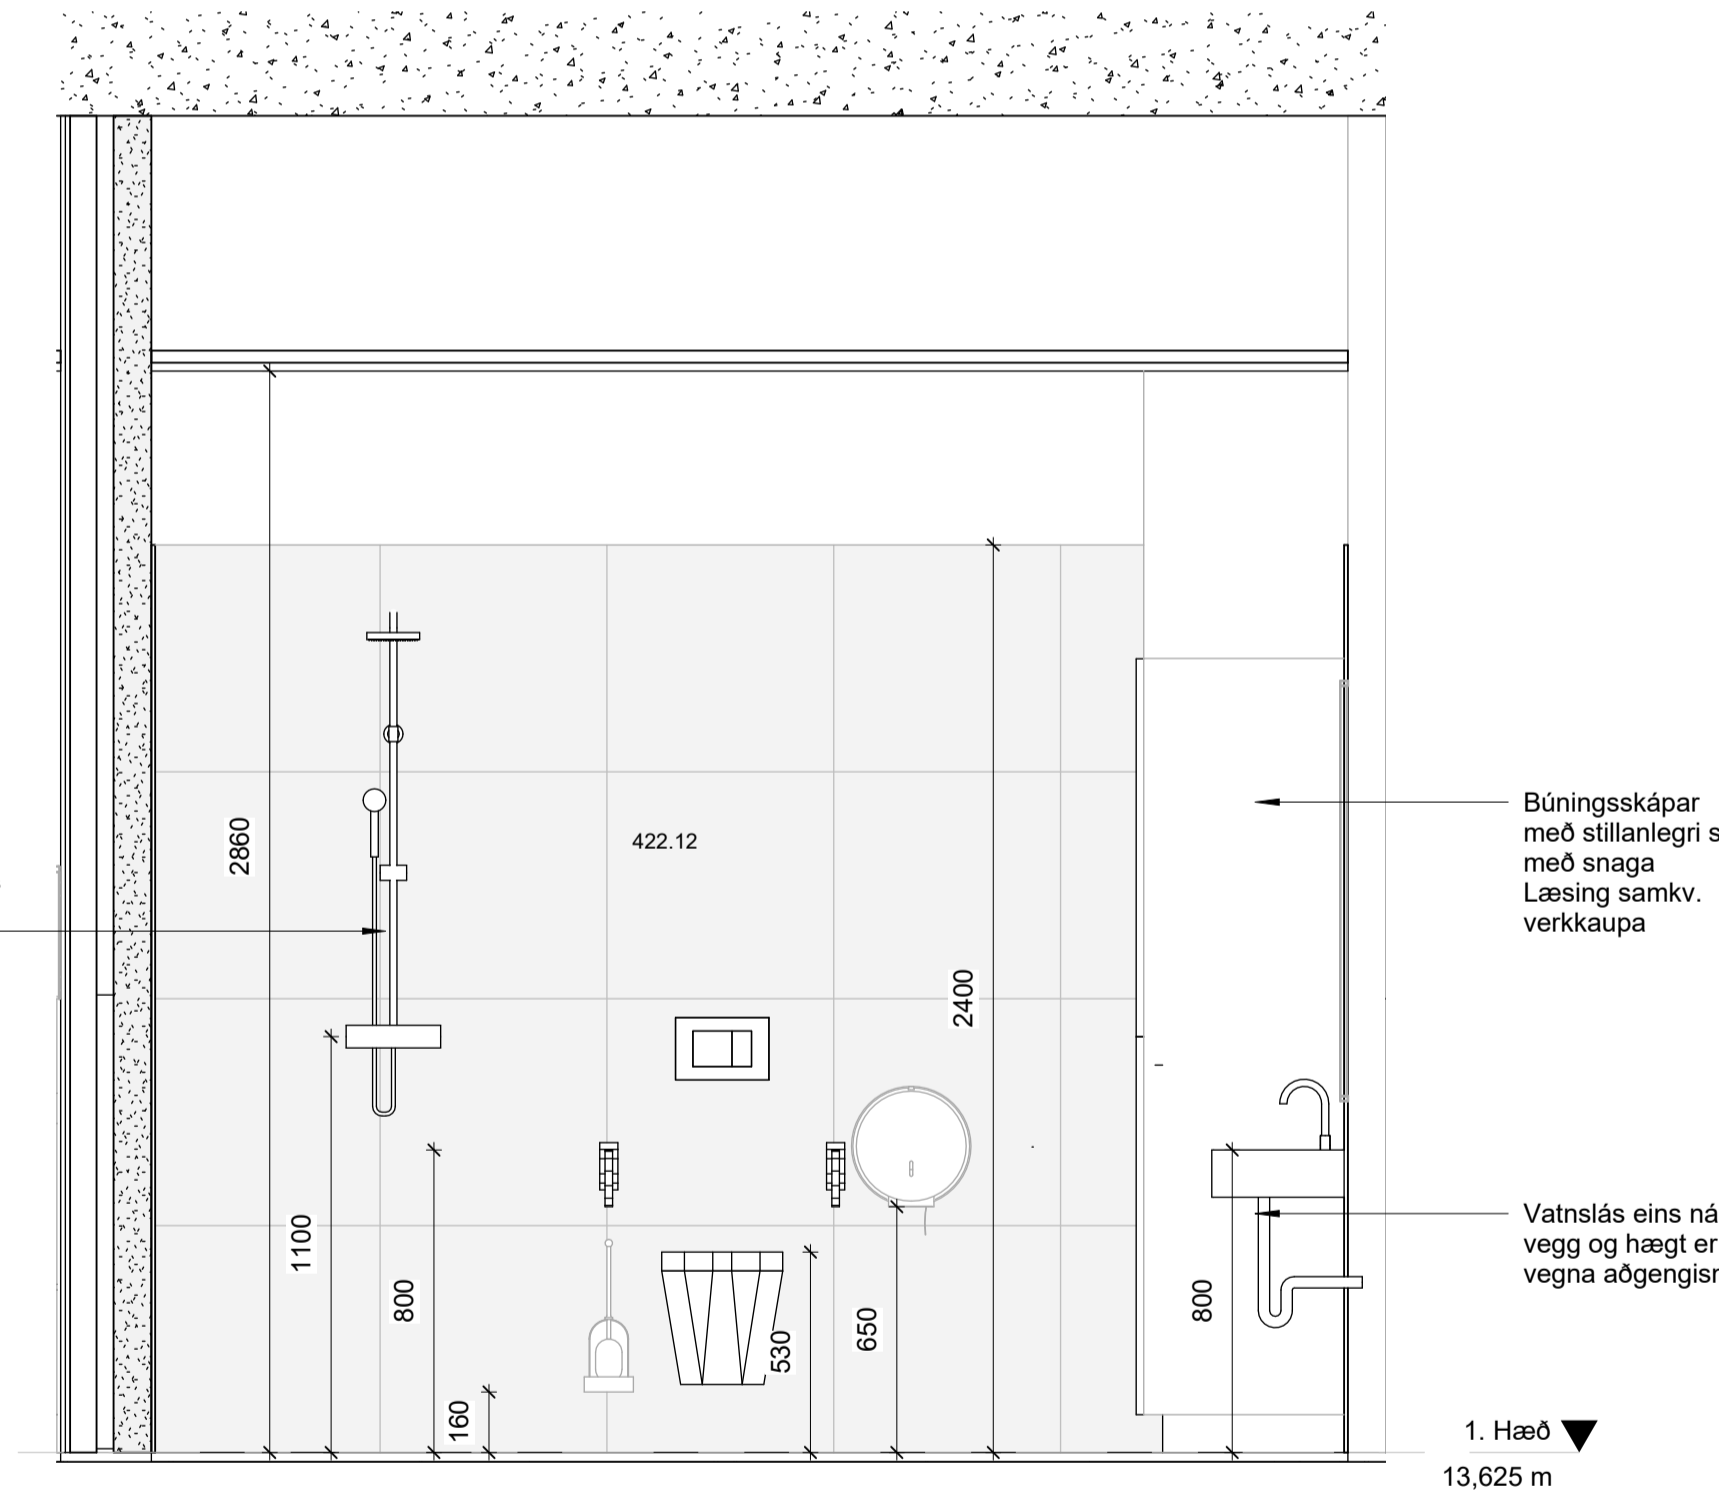

3 Ásýnd 3 - Búningsherb-salerni  
1:20

1 1.hæð Búningsherbergi KK  
1:20

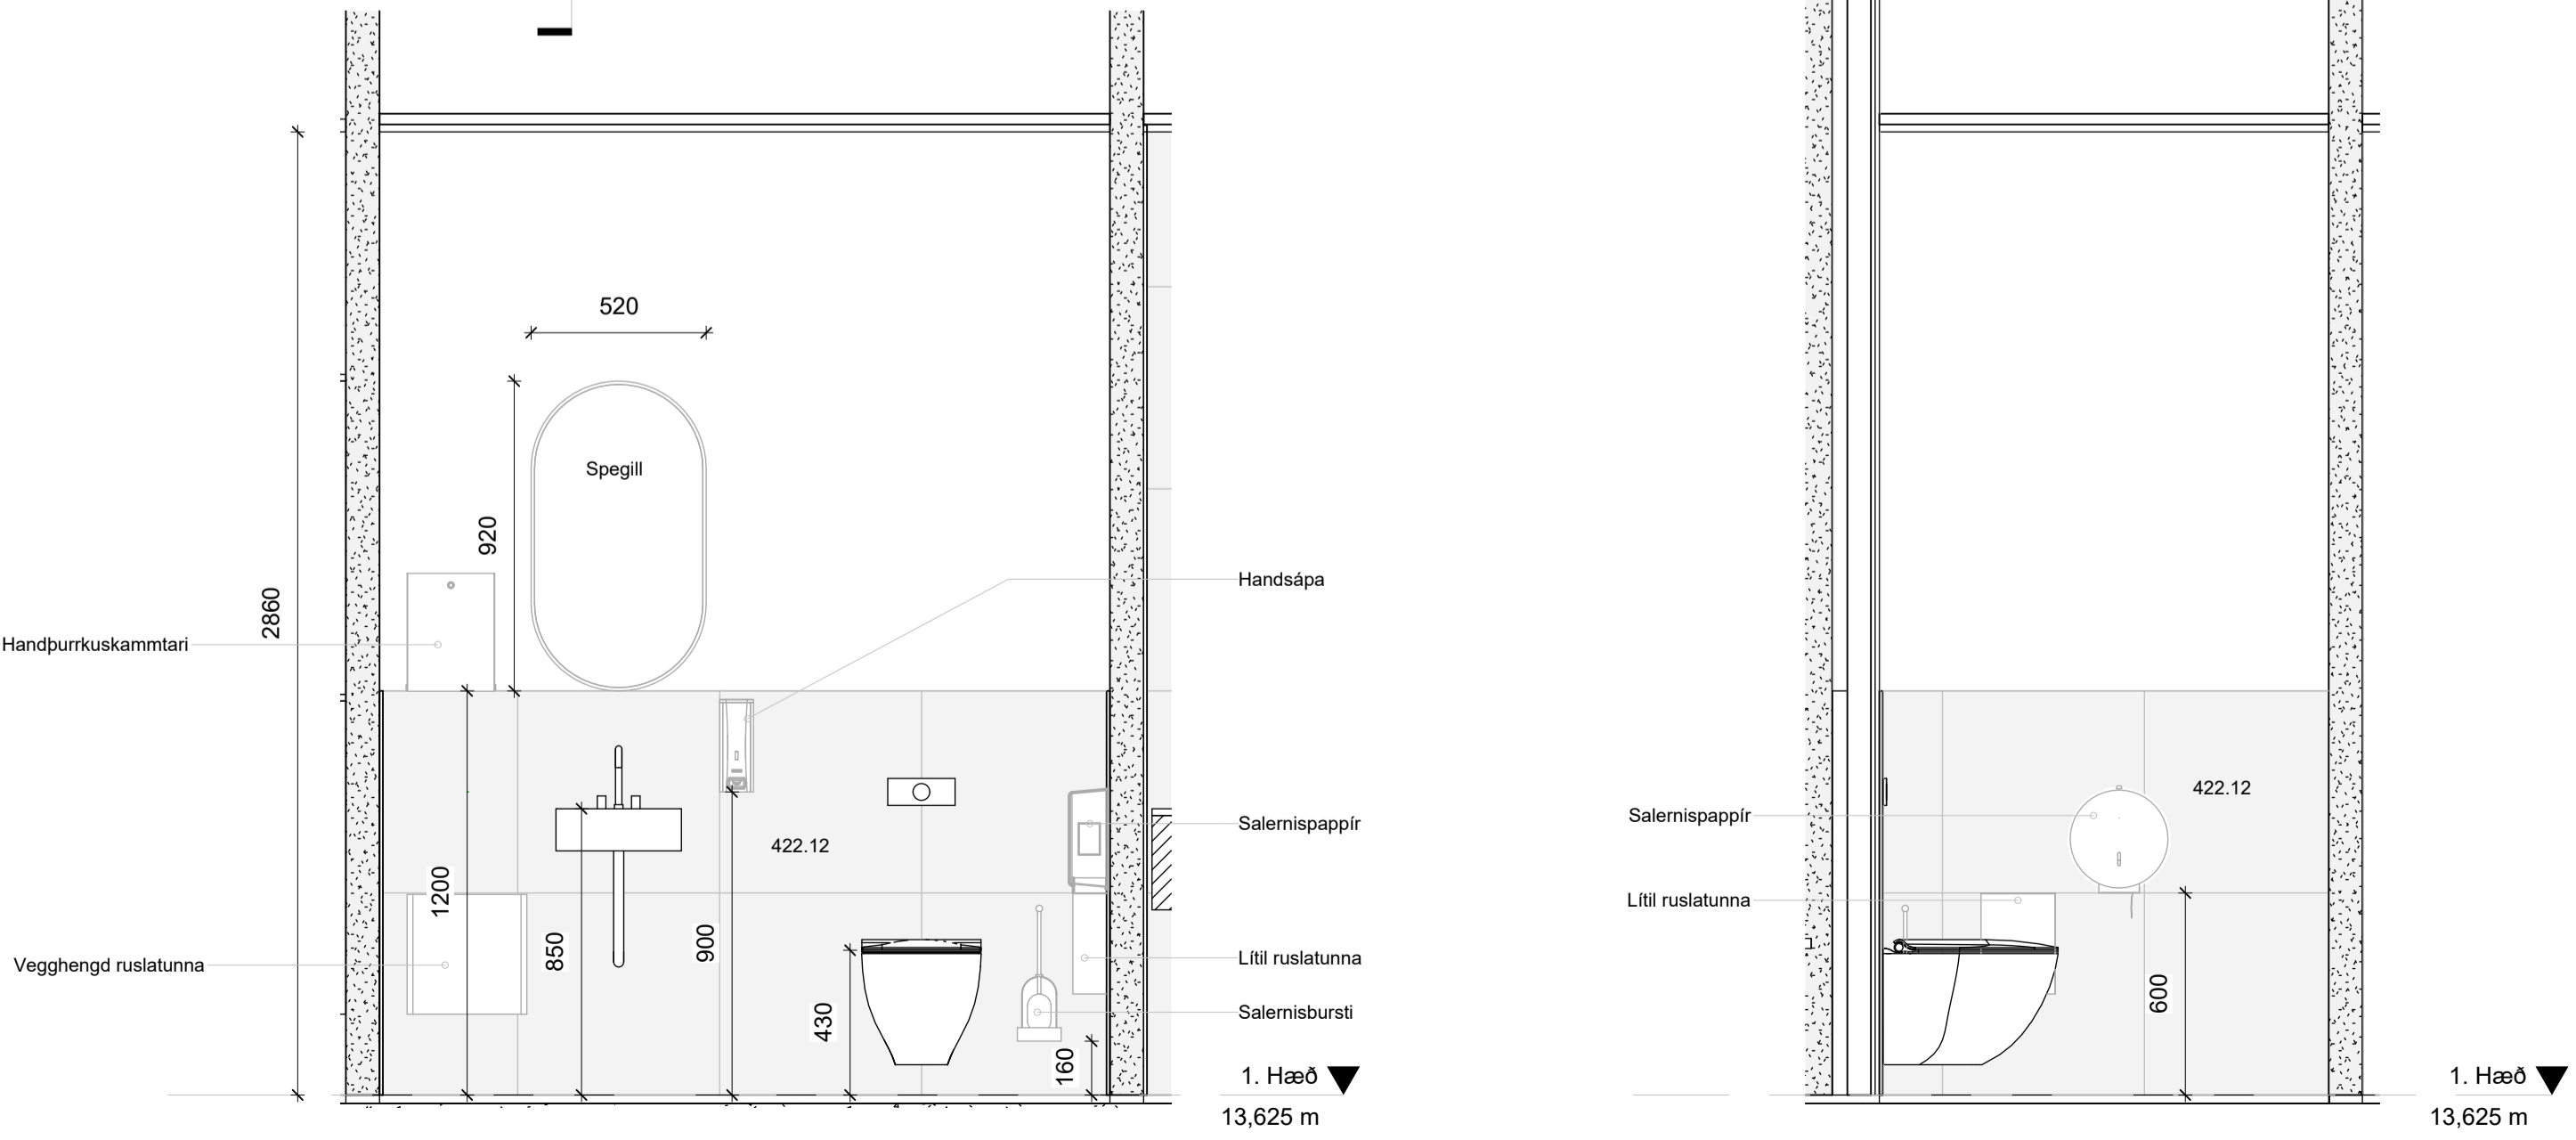


4 Ásýnd 4 - Salerni KK - Búningsherb.  
1:20

5 Ásýnd 5 - Salerni KK - Búningsherb.  
1:20



Öll mál takist/staðfærís á staðnum áður en smíði hefst. Misræmi í teikningum skal tafarlaust tilkynna hönnuðum. Teikningar arkitekta skal lesa með teikningum meðhönnuða.

LYKILMYND:

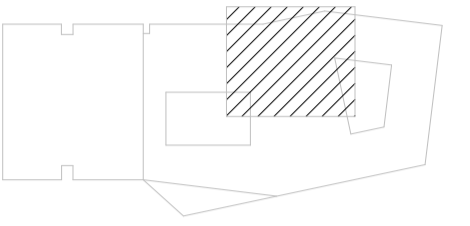

**Innréttingar haróplast - Viðarútlit:**

**Frontar, rennihurðar, sýnilegar hlíðar, feilistær og opnar hillur:** Haróplast, viðarútlit: Askur, hvíttáður.  
**Kantflíming haróplast, askur hvíttáður.**  
**Hóldur:** Inngreyptar svartar gripurafar.  
**Innvols:** Litur - ljósgrár  
**Stíllanlegar hillur:** Skúfur eru með beinum hlíðum. Ljuflokun á skúfum og skápum. Hurðalamir og brautir að vandaðri gerð.  
**Skúffbrautir** sterkar og vandaðar.  
**Læsingar:** Staðsetningar og útfærsla í samráði við verkkaupa  
**Þil ofan við innréttingar (þar sem við á):** Haróplast matt, svart  
**Sökkjar:** **Sökkjarinnar:** haróplast matt svart  
**Borðplata og hlíðar** Quartz P: 20 mm og 12mm. Fasaðar brúnir. Úthorn skal geirskera.  
**Þar sem borðplötu efni fengi að ganga upp á vegginn þá væri quartz 12mm**  
**Úrtök í borðplötu fyrir, vöskum og blöndunartækjum.**

Byggingahlutaskrá	
Nr.	Lýsing
422.12	Veggflisar – Keramik, með vatnsþéttlagi -Emil Ceramica, Be square, Litur: concrete -flísalm -votrymskvoða
422.22	Veggflisar, hvítar -Ce.si, i Colori, Litur: Bianco -7x60x250mm Flisar -5mm flísalm -votrymskvoða Fuga, silfurgrá

C	22.04.2024	Ymsar lagfæringar, sjá skýringar við ský	ITh
B	20.10.2023	Ymsar lagf. - Rafn innr. - RFI	ITh/S OL
A	02.10.2023	Útboðsgögn innréttinga og rýmisteikn. úlgefn	SOL
Útg.	Dags.	Skýring	Br.af:

Verkhelti: **Icelandair - höfuðstöðvar**

Flugvellir 1 - 220 HFJ

Verkhliut: **Búningsherb. KVK**

Teikninganúmer: **2.13.104**

Verknúmer: **21095**

Staðgreinir: **2398-0010**

Landnúmer: **222263**

Matshluti: **01**

Mælikvarði: **1 : 20**

Aðalhönnuður / Hönnunartjóri: **SH / BA**

Teiknað af: **SOL**

Yfirfarð af: **GKS**

Dagsetning: **22.04.2024**

Útgáfa: **C**


Samþykkt:

**ARKPING | nordic**


HALLARMÚLI 4 - REYKJAVÍK 570 5700 - arkthing@arkthing.is - www.arkthing.is

SIGURDUR HALLGRÍMSSON, 170753-3139, ARKITEKT  
 BIRKIR ÁRNASON, 200787-3159, BYGG.FR.  
 HALLUR KRISTMUNDSSON, 220573-3899, BYGG.FR.  
 HELGI MAR HALLGRÍMSSON, 210279-3429, ARKITEKT


HÖNNUNUR ESKULUR BER ALIAN RETT A TEIKNINGUM - FJÓLDUJUN ER HÁÐ BIRRELEGU SAMÞYKKT

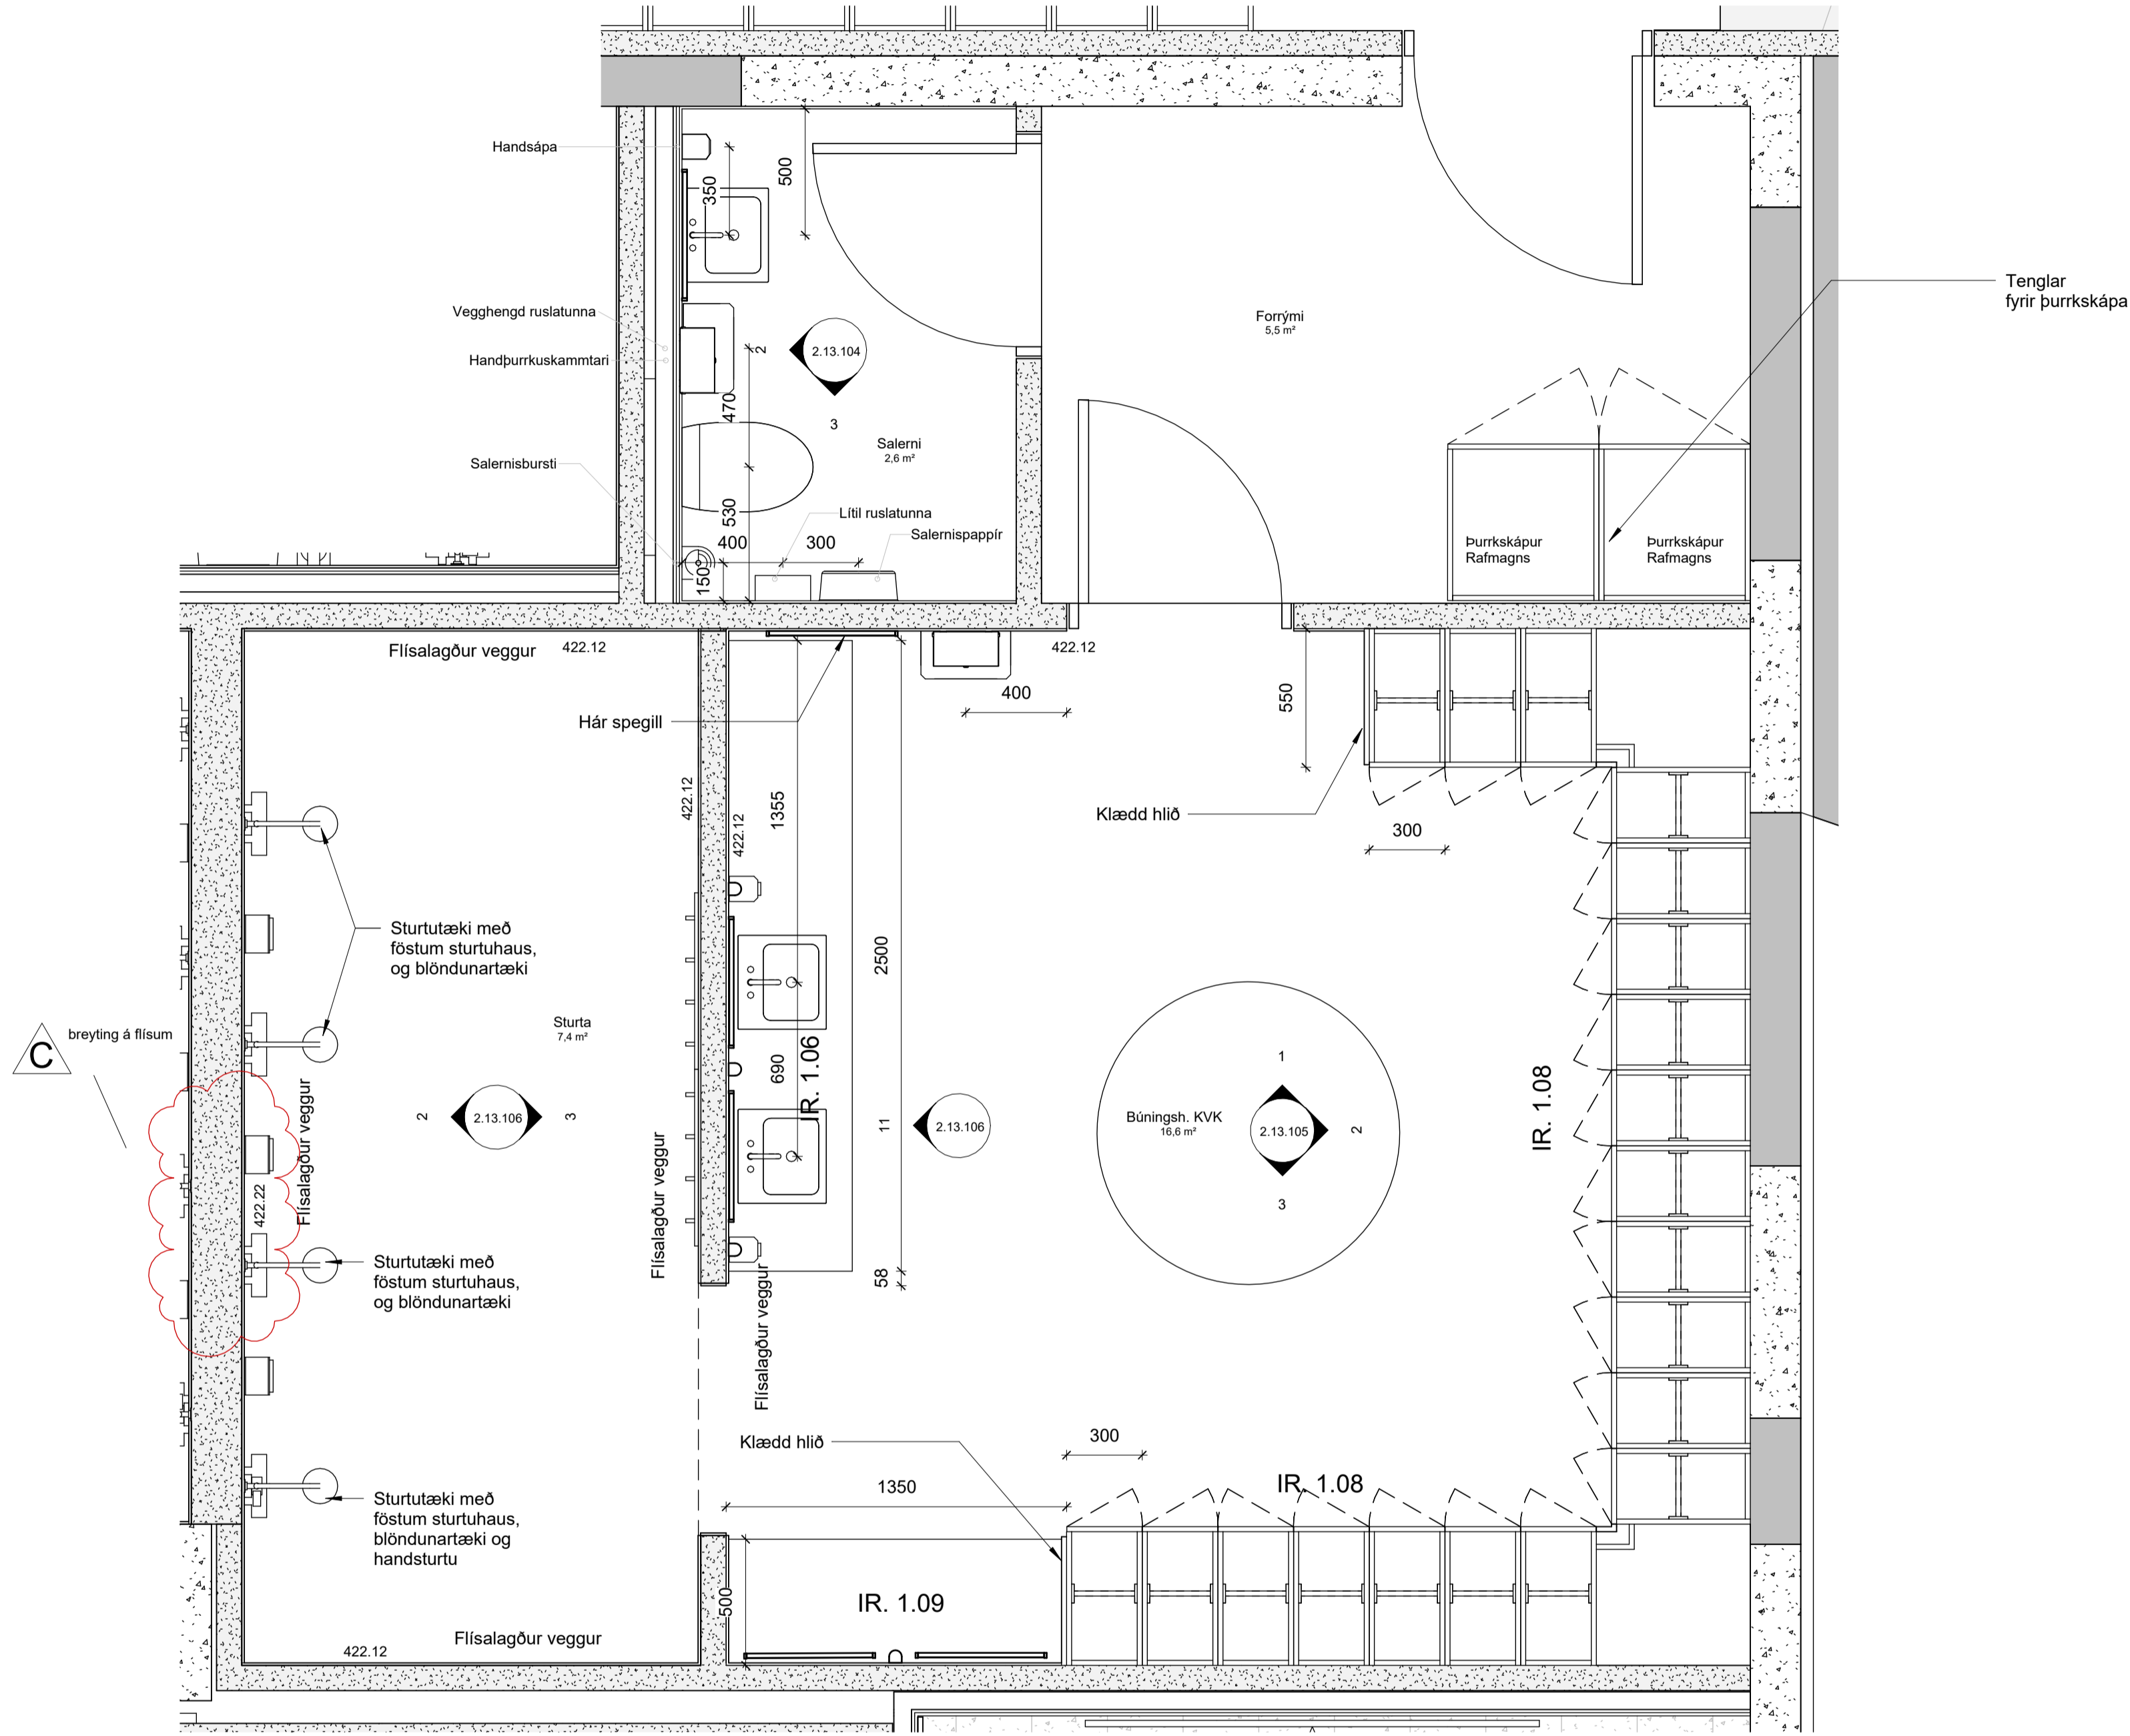

**1** 1.hæð\_Búningsherbergi KVK  
1:20

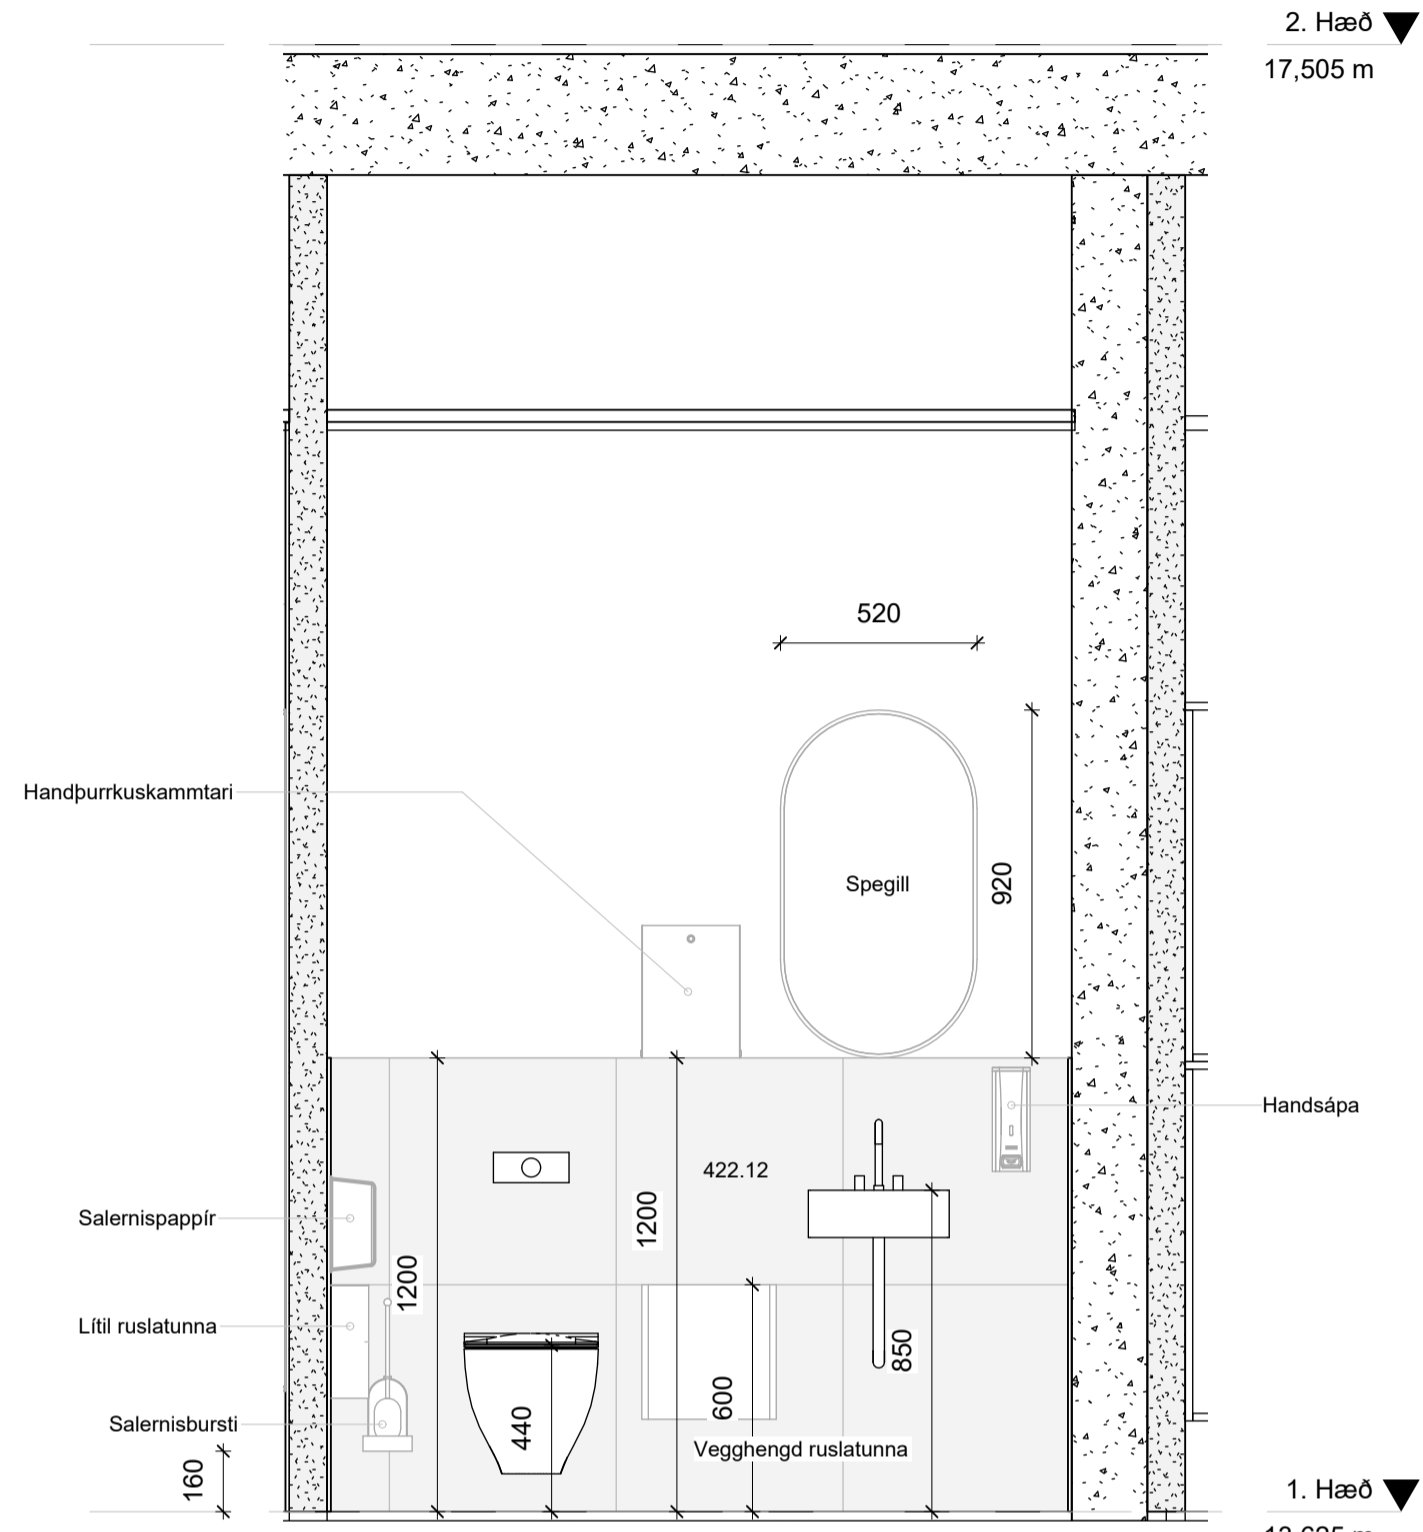


**2** Ásýnd - Salerni, búningsherb. KVK  
1:20

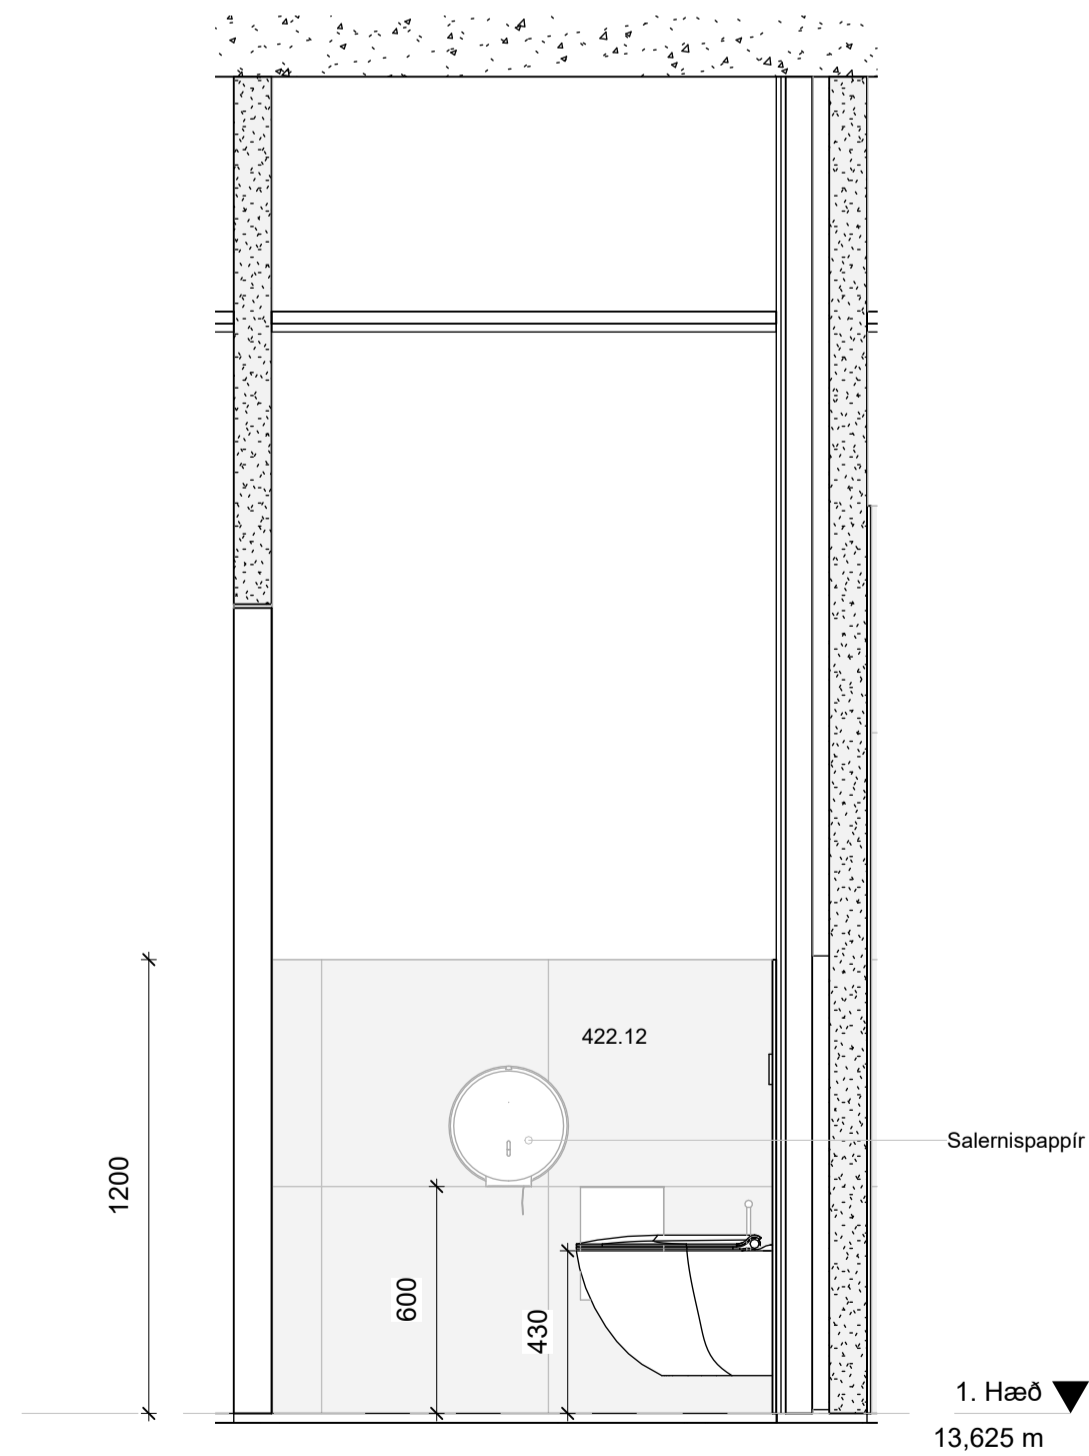

**3** Ásýnd 3 - Salerni kvk  
1:20

Öll mál takist/staðfærís á staðnum áður en smíði hefst. Misræmi í teikningum skal tafarlaust tilkynna hönnuðum. Teikningar arkitekta skal lesa með teikningum meðhönnuða.

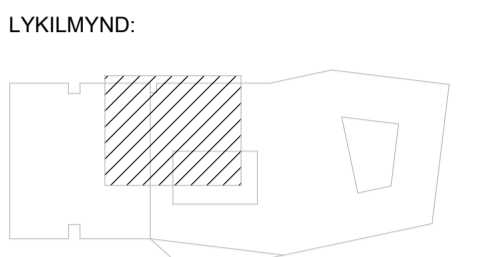


**Innréttingar haróplast - Viðarútlit:**


Frontar, rennihurðar, sýnilegar hlíðar, fellilistar og opnar hillur. Haróplast, viðarútlit: Askur, hvíttáður. Kantlíming haróplast, askur hvíttáður. Höldur: Inngreyptar svartar gripraufar. Innvols: Litur - ljósgrár. Stíllanlegar hillur. Skúffur eru með beinum hlíðum. Ljuflokun á skúffum og skápum. Hurðalámir og brautir að vandaðri gerð. Skúffubrautir sterkar og vandaðar. Læsingar: Staðsetningar og útfærsla í samráði við verkkaupa. Þil ofan við innréttingar (þar sem við á): Haróplast matt, svart. Sokklár. Gegnheilt HPL - haróplast matt svart.

**Snyrtteiningar:**  
Boróplata og hlíðar  
Quartz þ: 20 mm og 12mm. Fasaðar brúnir. Úthorn skal geirskera.  
Þar sem boróplötuférfni fengi að ganga upp á vegginn þá væri quartz, 12mm  
Úrtök í boróplötu fyrir, vöskum og blöndunartækjum.


**Sturtuskilrúm:**  
Skilrúm skal vera hluti af víðurkenndu kerfi. Type EF-3 Altus frá Schäfer, fest í gólf og vegg. Hlíðar og hurð: HPL hvítt

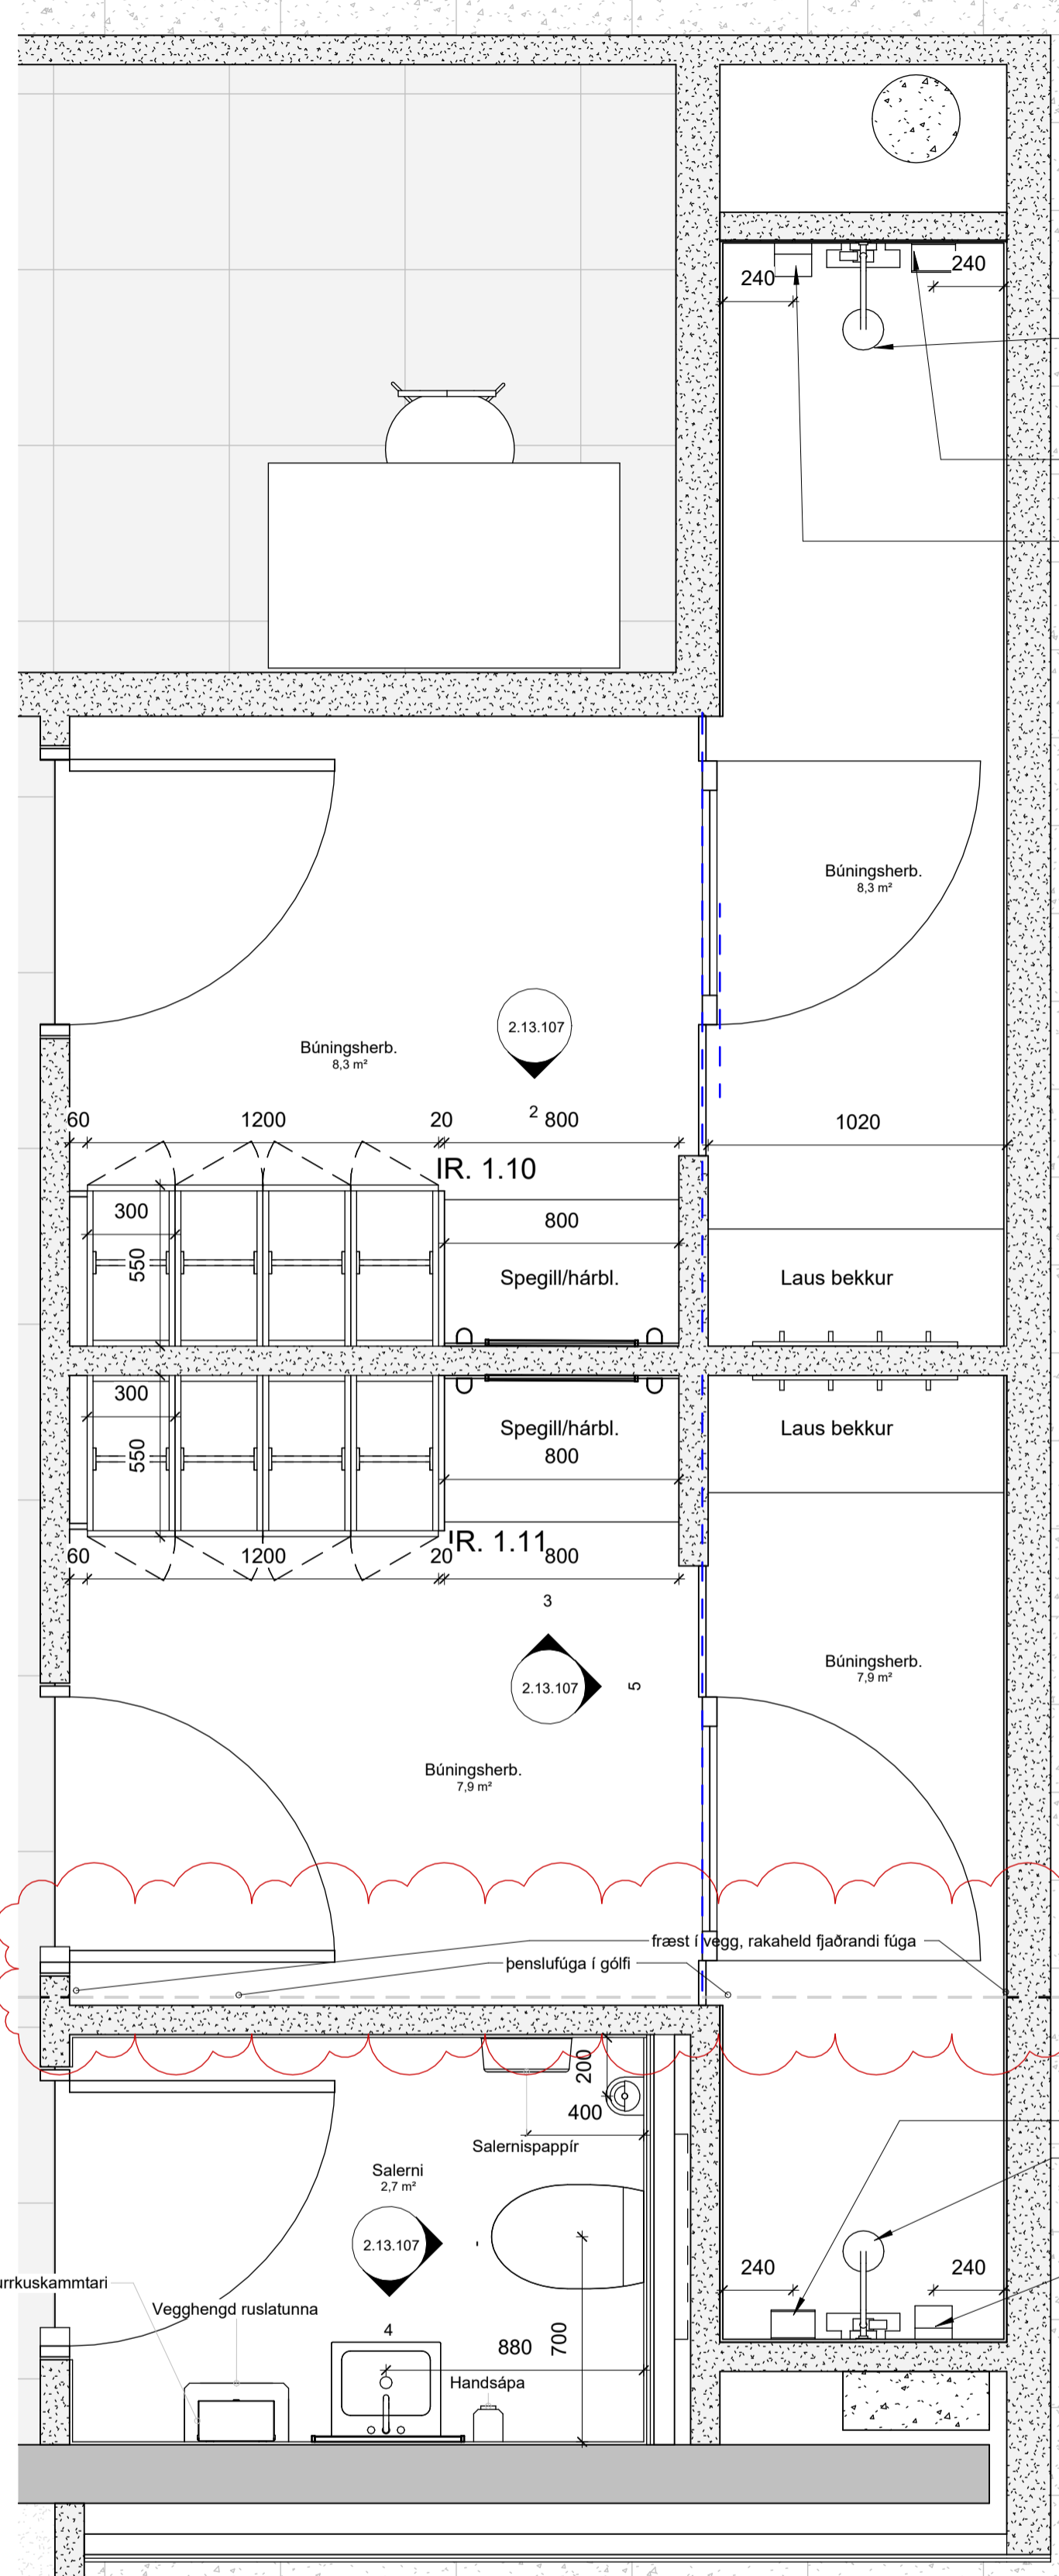


1 1.hæð\_Búningsherbergi Eldhússtarfsmenn  
1:20

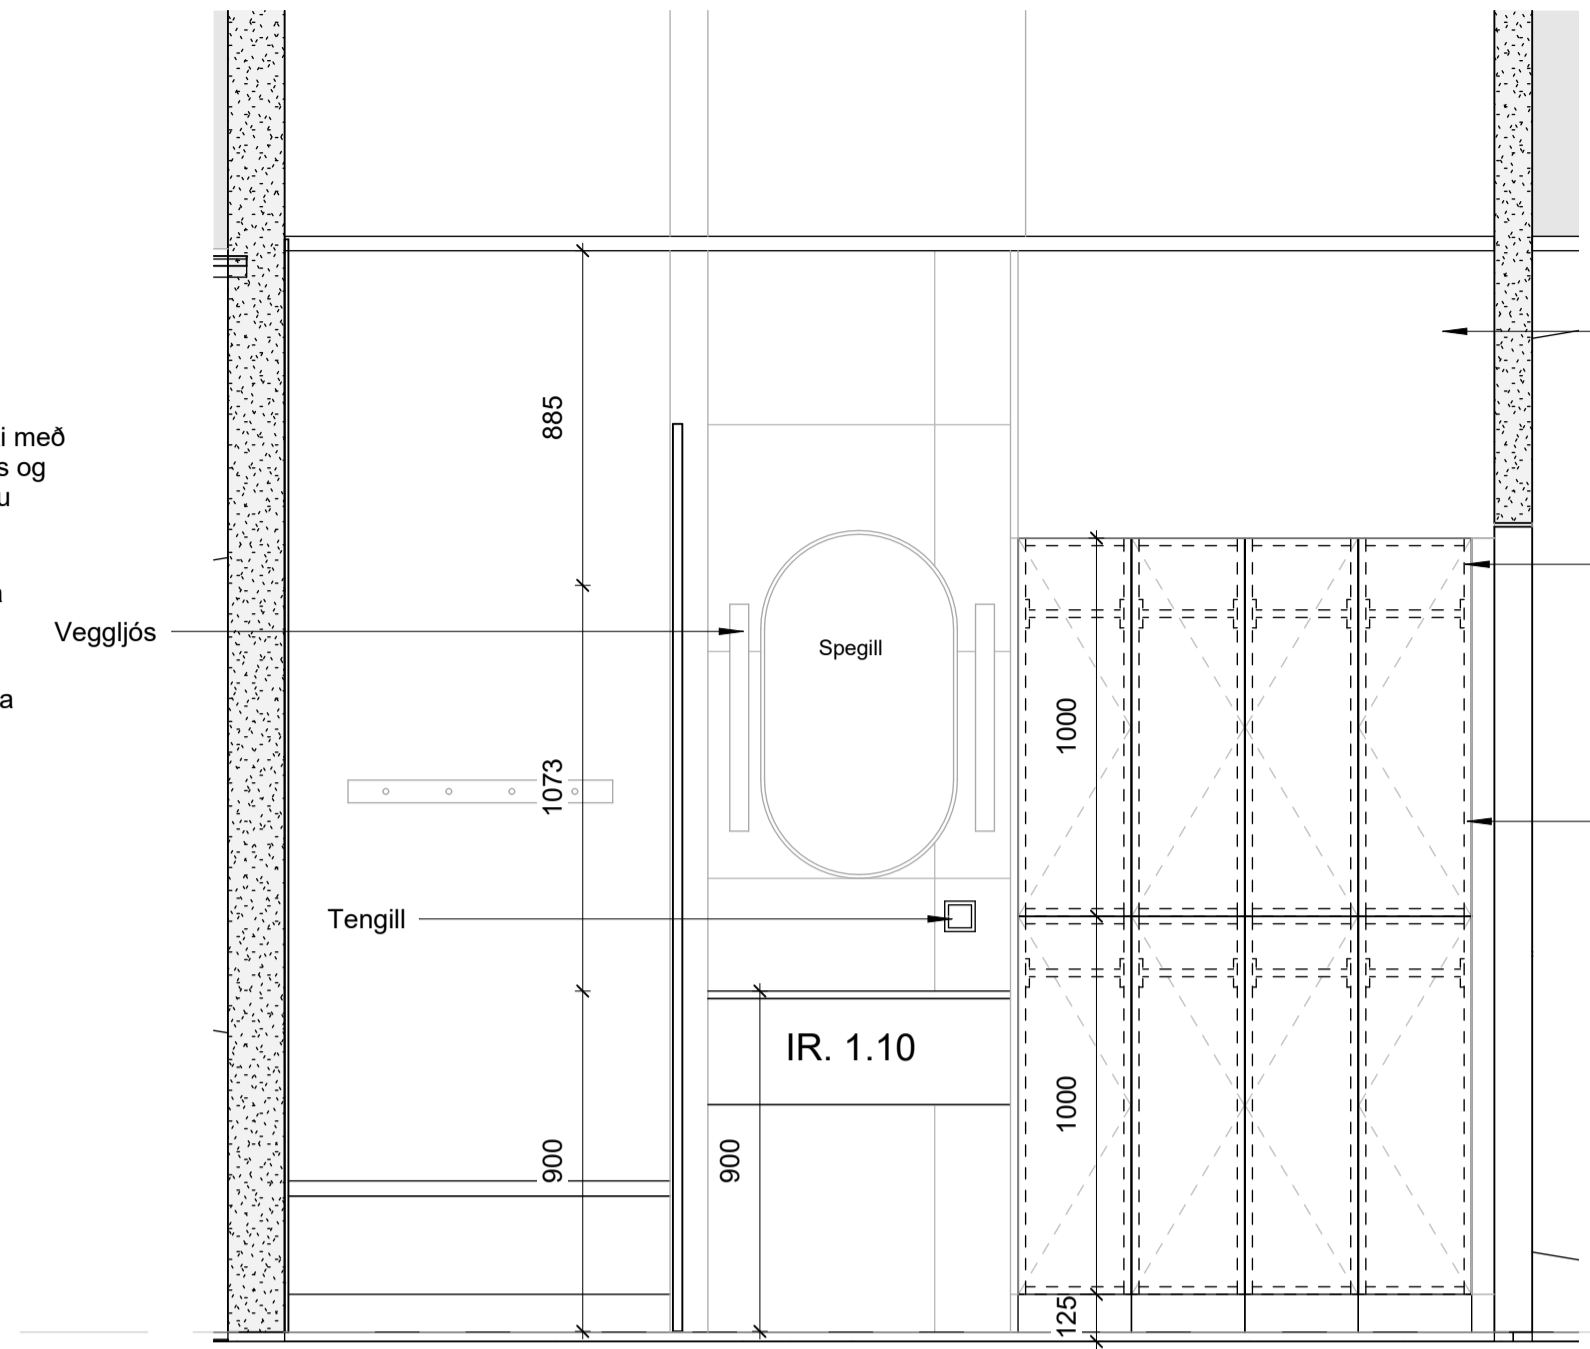


2 Ásýnd 2 - Búningskápar  
1:20

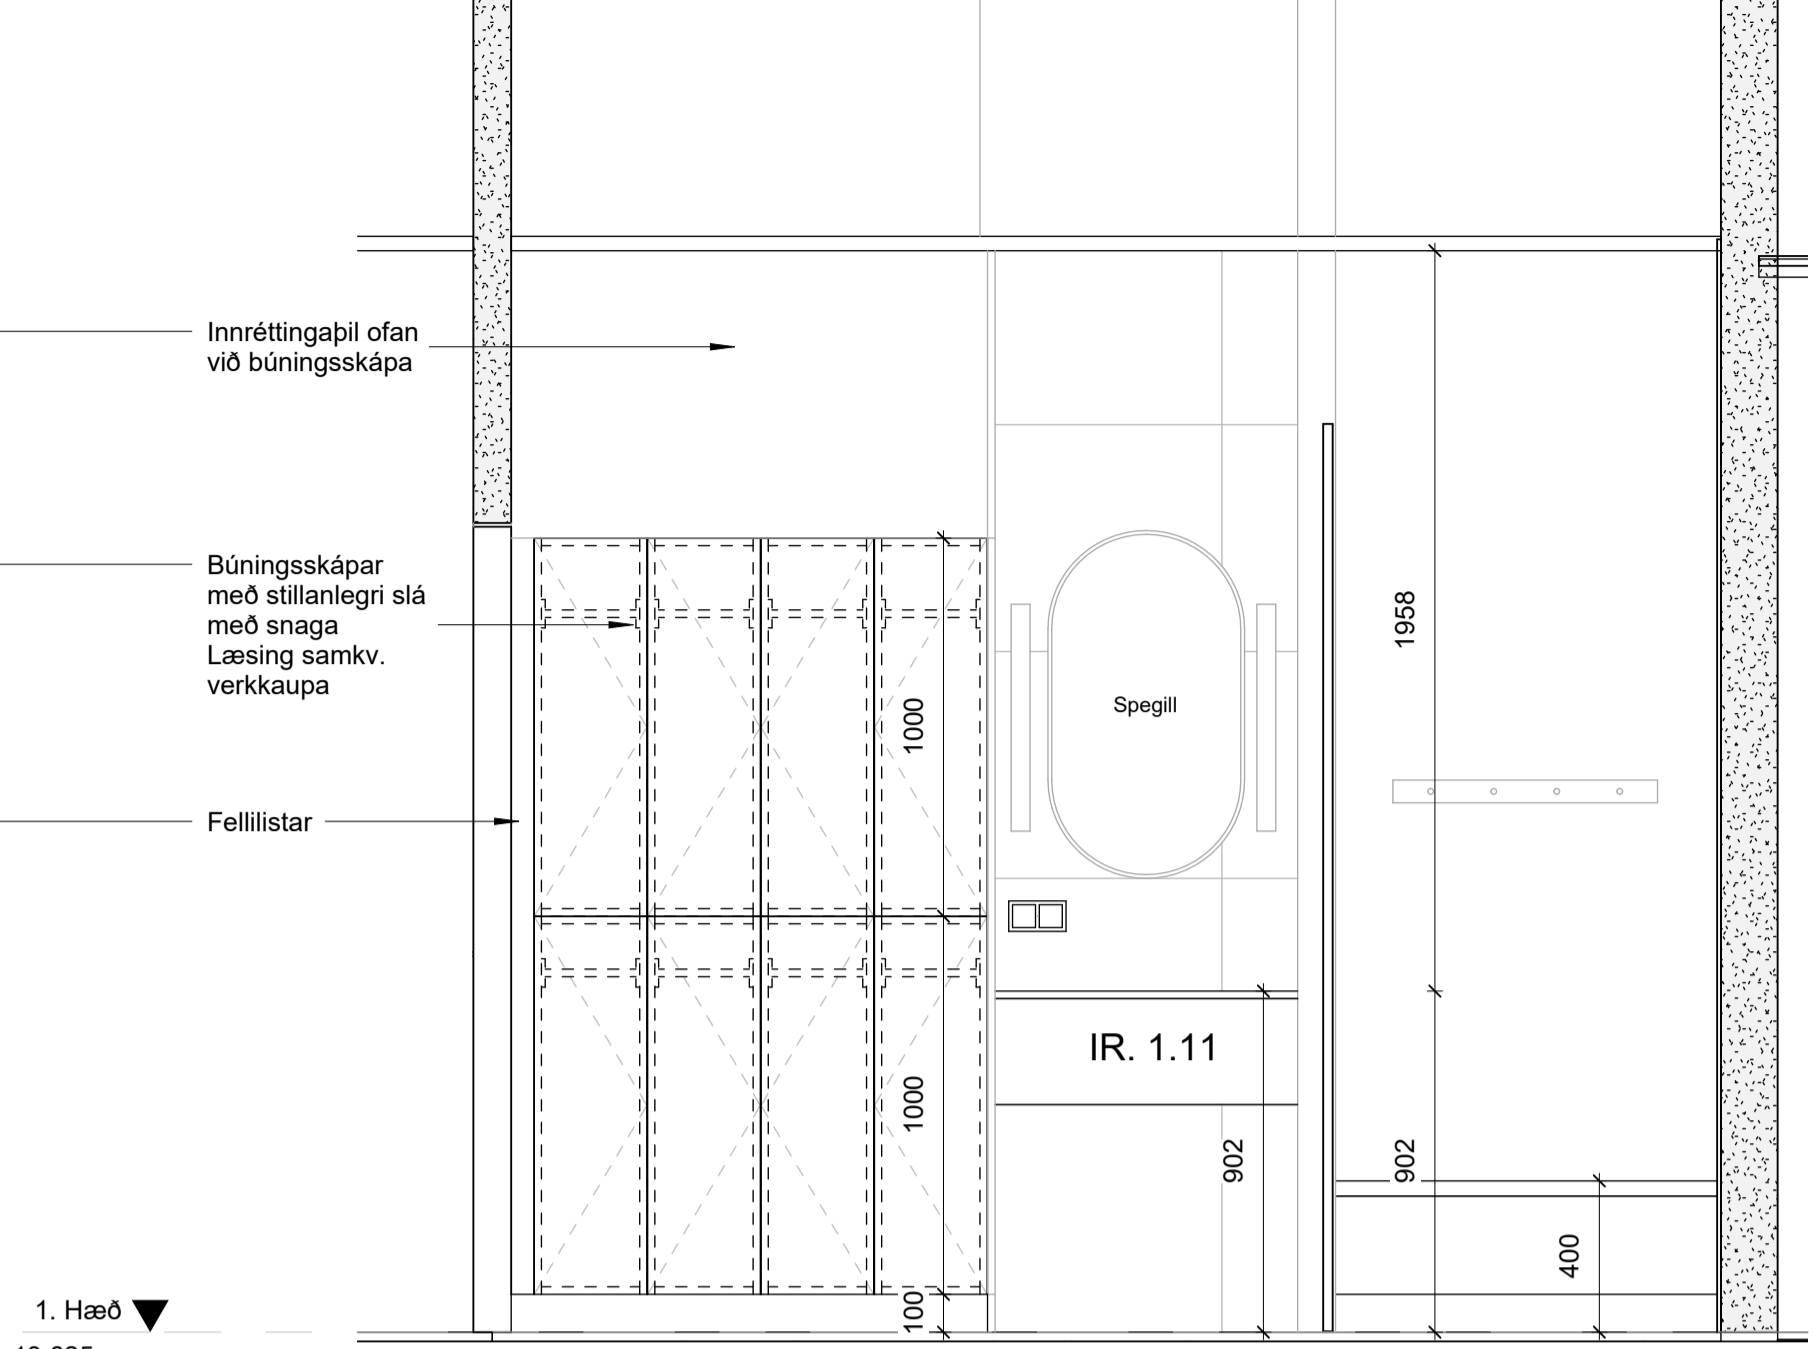

3 Ásýnd 3 - Búningskápar  
1:20

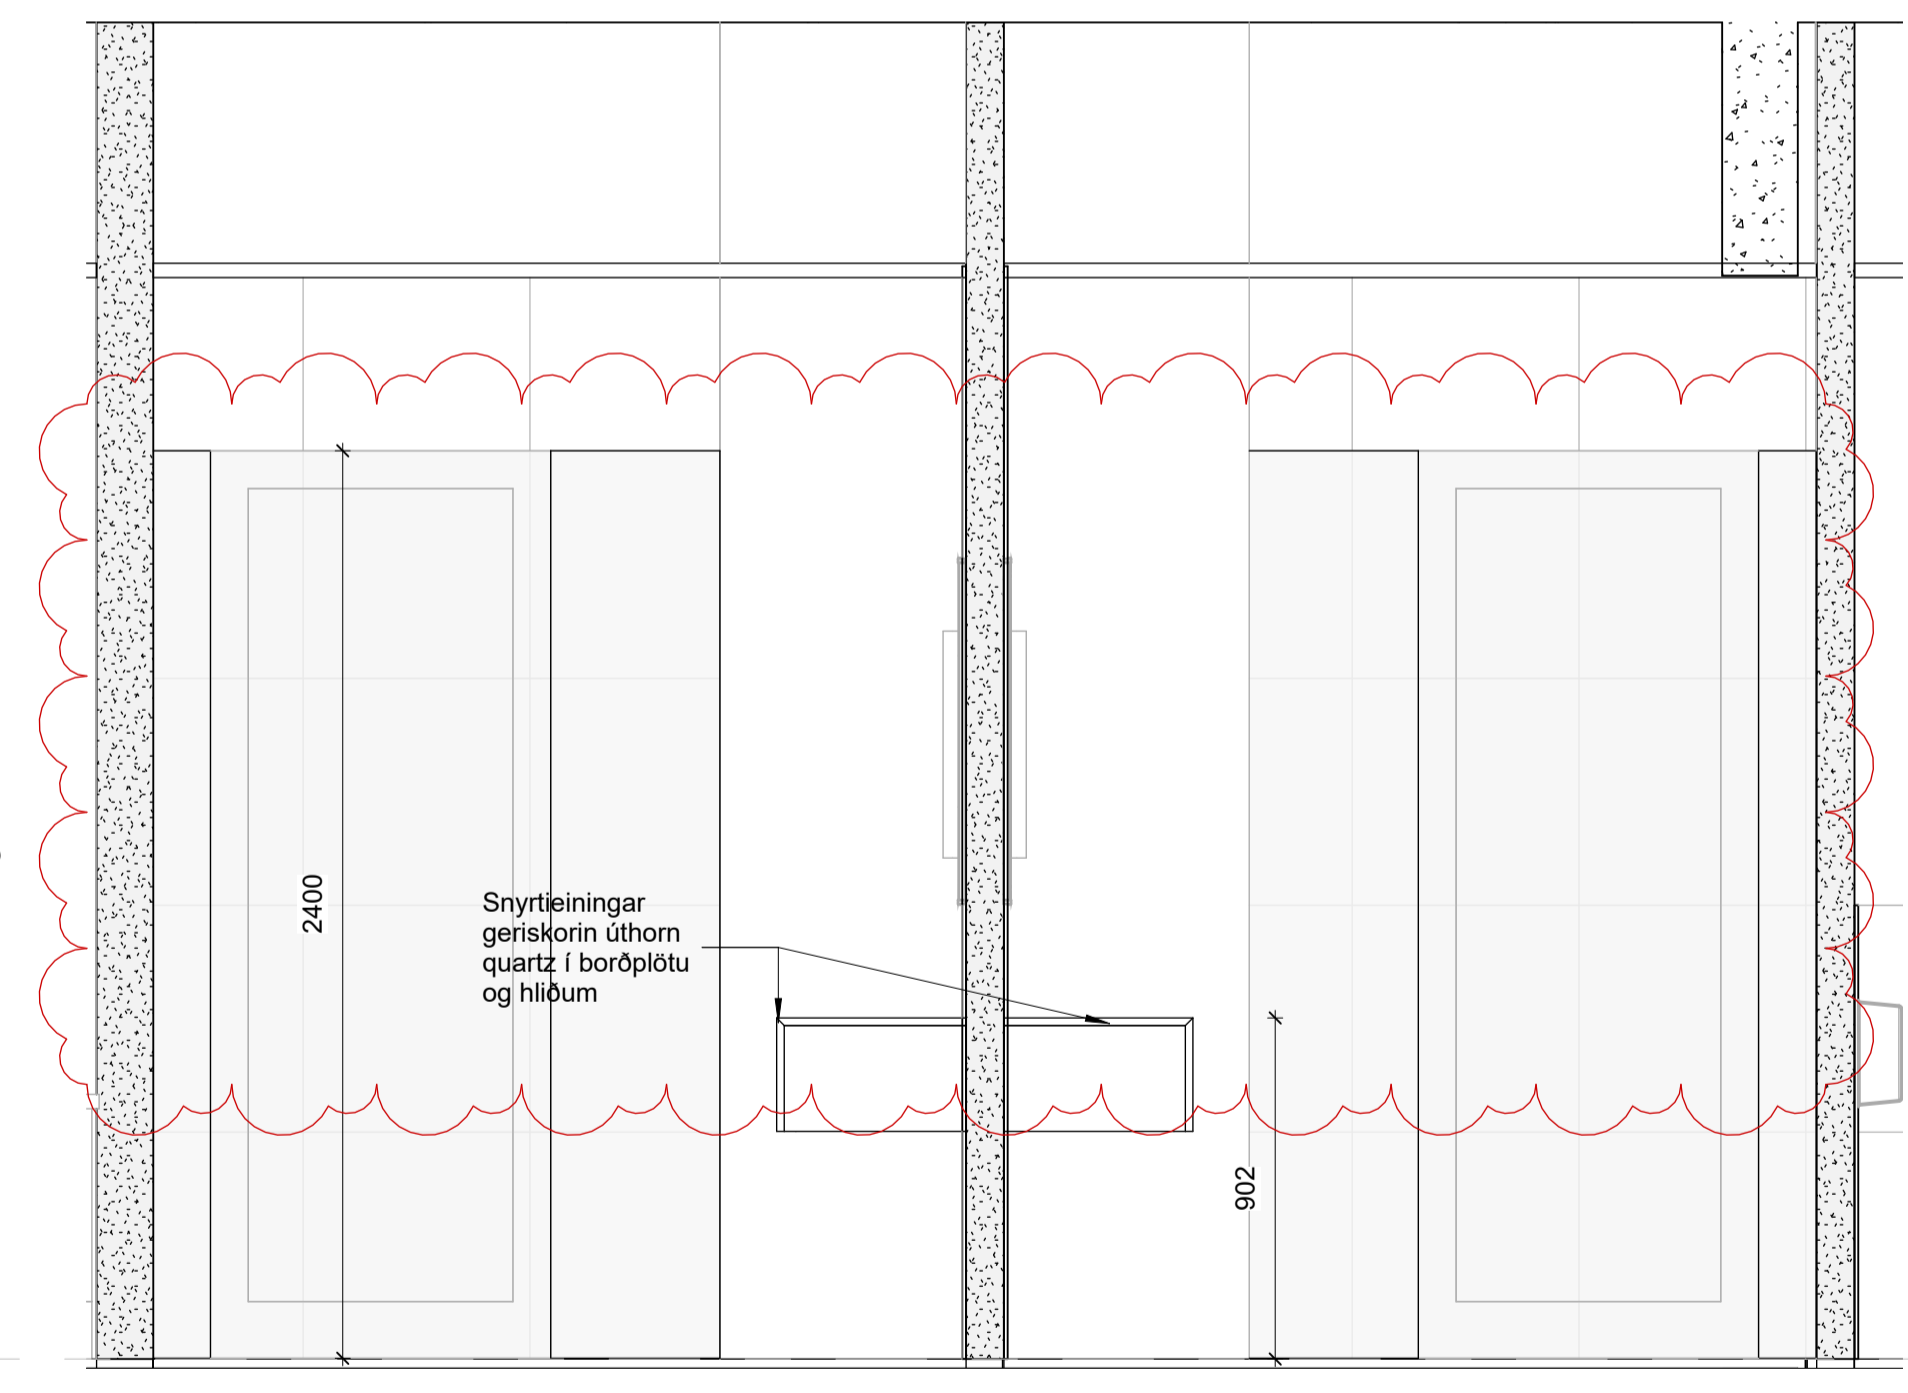

5 Sníð 4 - Búningsklefar eldhússtarfsmanna  
1:20

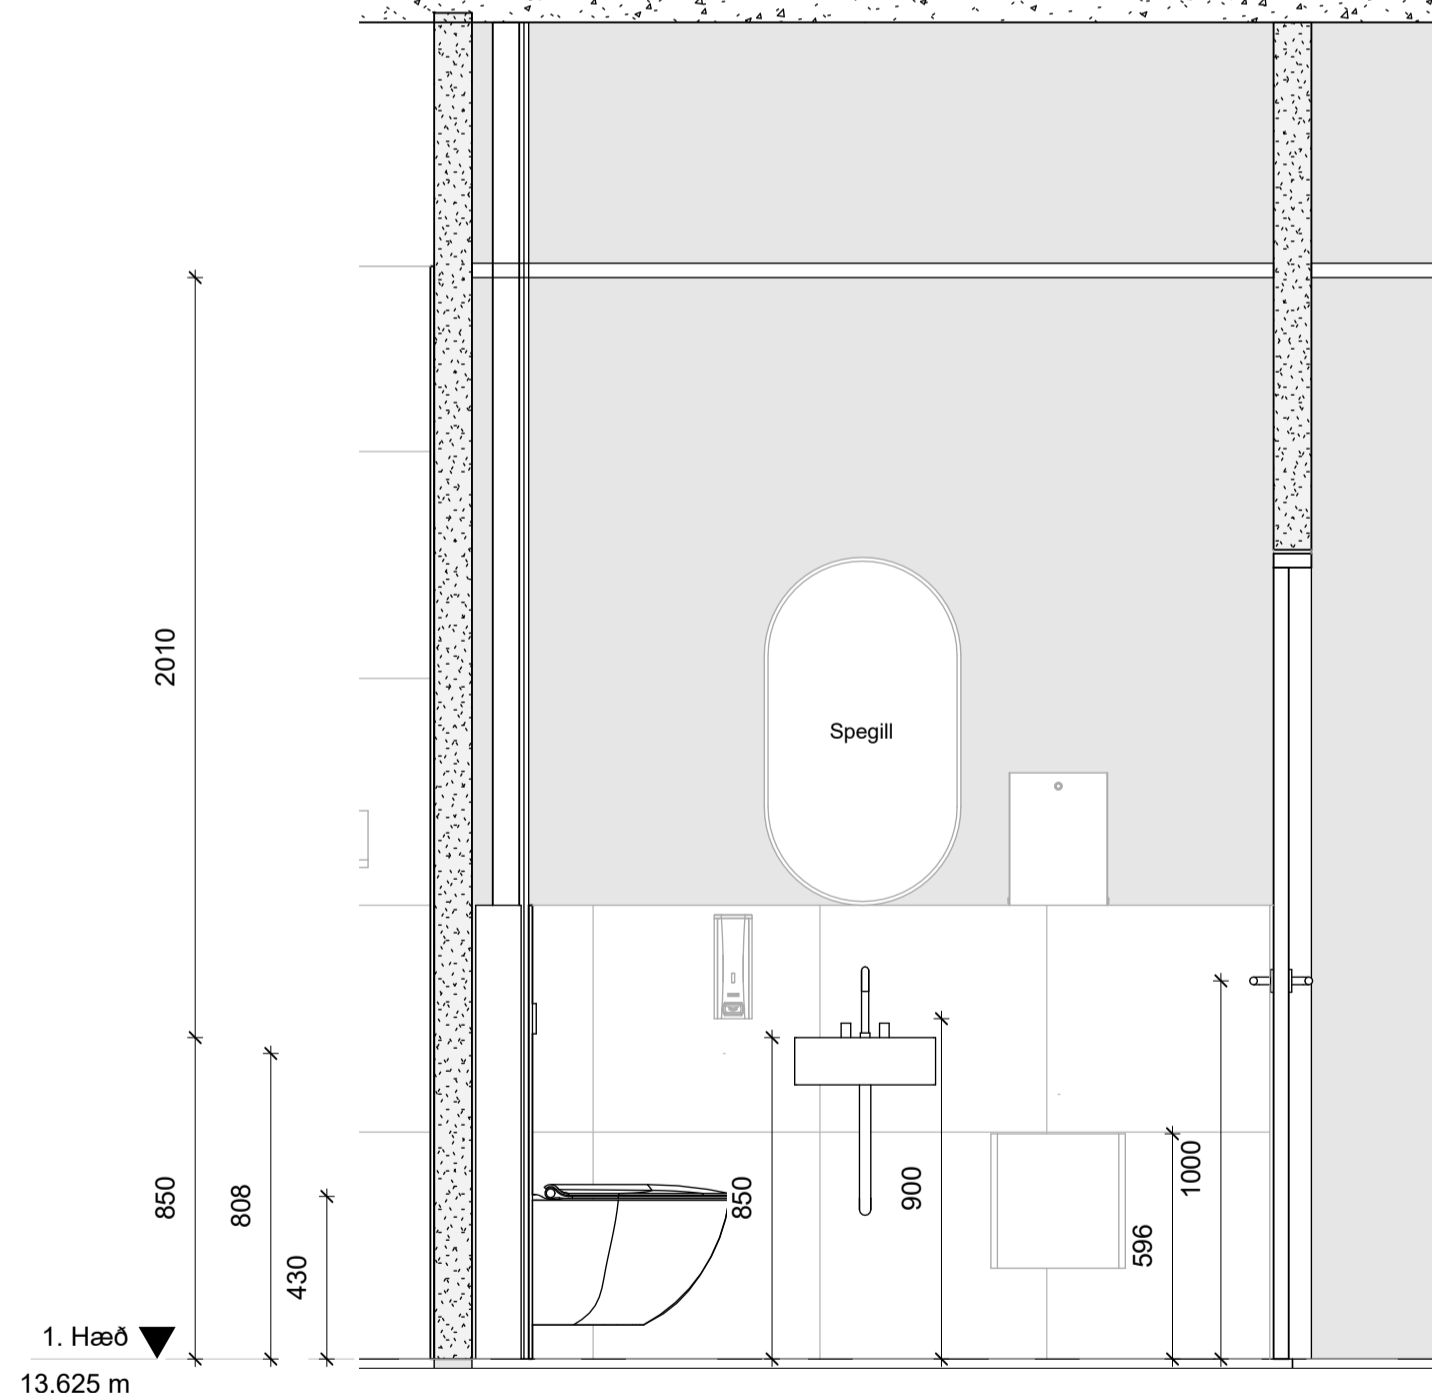

4 Ásýnd 4 - Salerni Eldhússtarfsmenn  
1:20

C	04.03.2024	Ymsar lagf. Þensluþega 1. hæð, loft 351.41, hringhurð.	ITH
B	12.02.2024	Ymsar lagf. Breyt. á innréttingum	ITH/S OL
A	02.10.2023	Útboðsgögn innréttinga og rýmisteikn. úlgefn	SOL
Útg.	Dags.	Skýring	Br.af:

Verkefni: **Icelandair - höfuðstöðvar**

Flugvellir 1 - 220 HFJ

Verkefni: **Búningsherb.Eldhússt. - 1.hæð**

Teikninganúmer: **2.13.107**

Verknúmer: **21095**

Staðgreinir: **2398-0010**

Landnúmer: **222263**

Matshluti: **01**

Mælikvarði: **1:20**

Aðalhönnuður / Hönnunartjóri: **SH / BA**

Teiknað af: **SOL**

Yfirráð af: **GKS**


Dagsetning: **04.03.2024**

Útgáfa: **C**

Samþykkt:

Öll mál takist/staðfærís á staðnum áður en smíði hefst. Misræmi í teikningum skal tafarlaust tilkynna hönnuðum. Teikningar arkitekta skal lesa með teikningum meðhönnuða.

LYKILMYND:

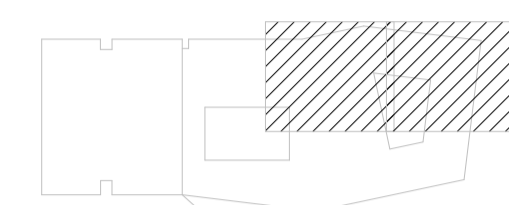

**Innréttingar harðplast - Viðarútlit:**

**Frontar, rennihurðar, sýnilegar hlíðar og fellilistar:** Harðplast, viðarútlit: Askur, hvíttaður.  
Kantlíming harðplast, askur hvíttaður.

**Höldur:** Inngreyptar svartar gripraufar.

**Innvöls:** Litur - ljósgrár

Stíllanlegar hillur.  
Skúffur eru með beinum hlíðum.  
Ljuflokun á skúffum og skápum.  
Hurðalamir og brautir að vandaðri gerð.


Skúffubrautir sterkar og vandaðar.

**Læsingar:** Staðsetningar og útfærsla í samræði við verkkaupa


**Sökkjar og bil ofan við innréttingar (þar sem við á):** Harðplast matt, svart

**Borðplata:** Harðplastborðplata, Egger, Light Grey Chicago Concrete


- F186 ST9 - Beinir kantar laserlímdir.

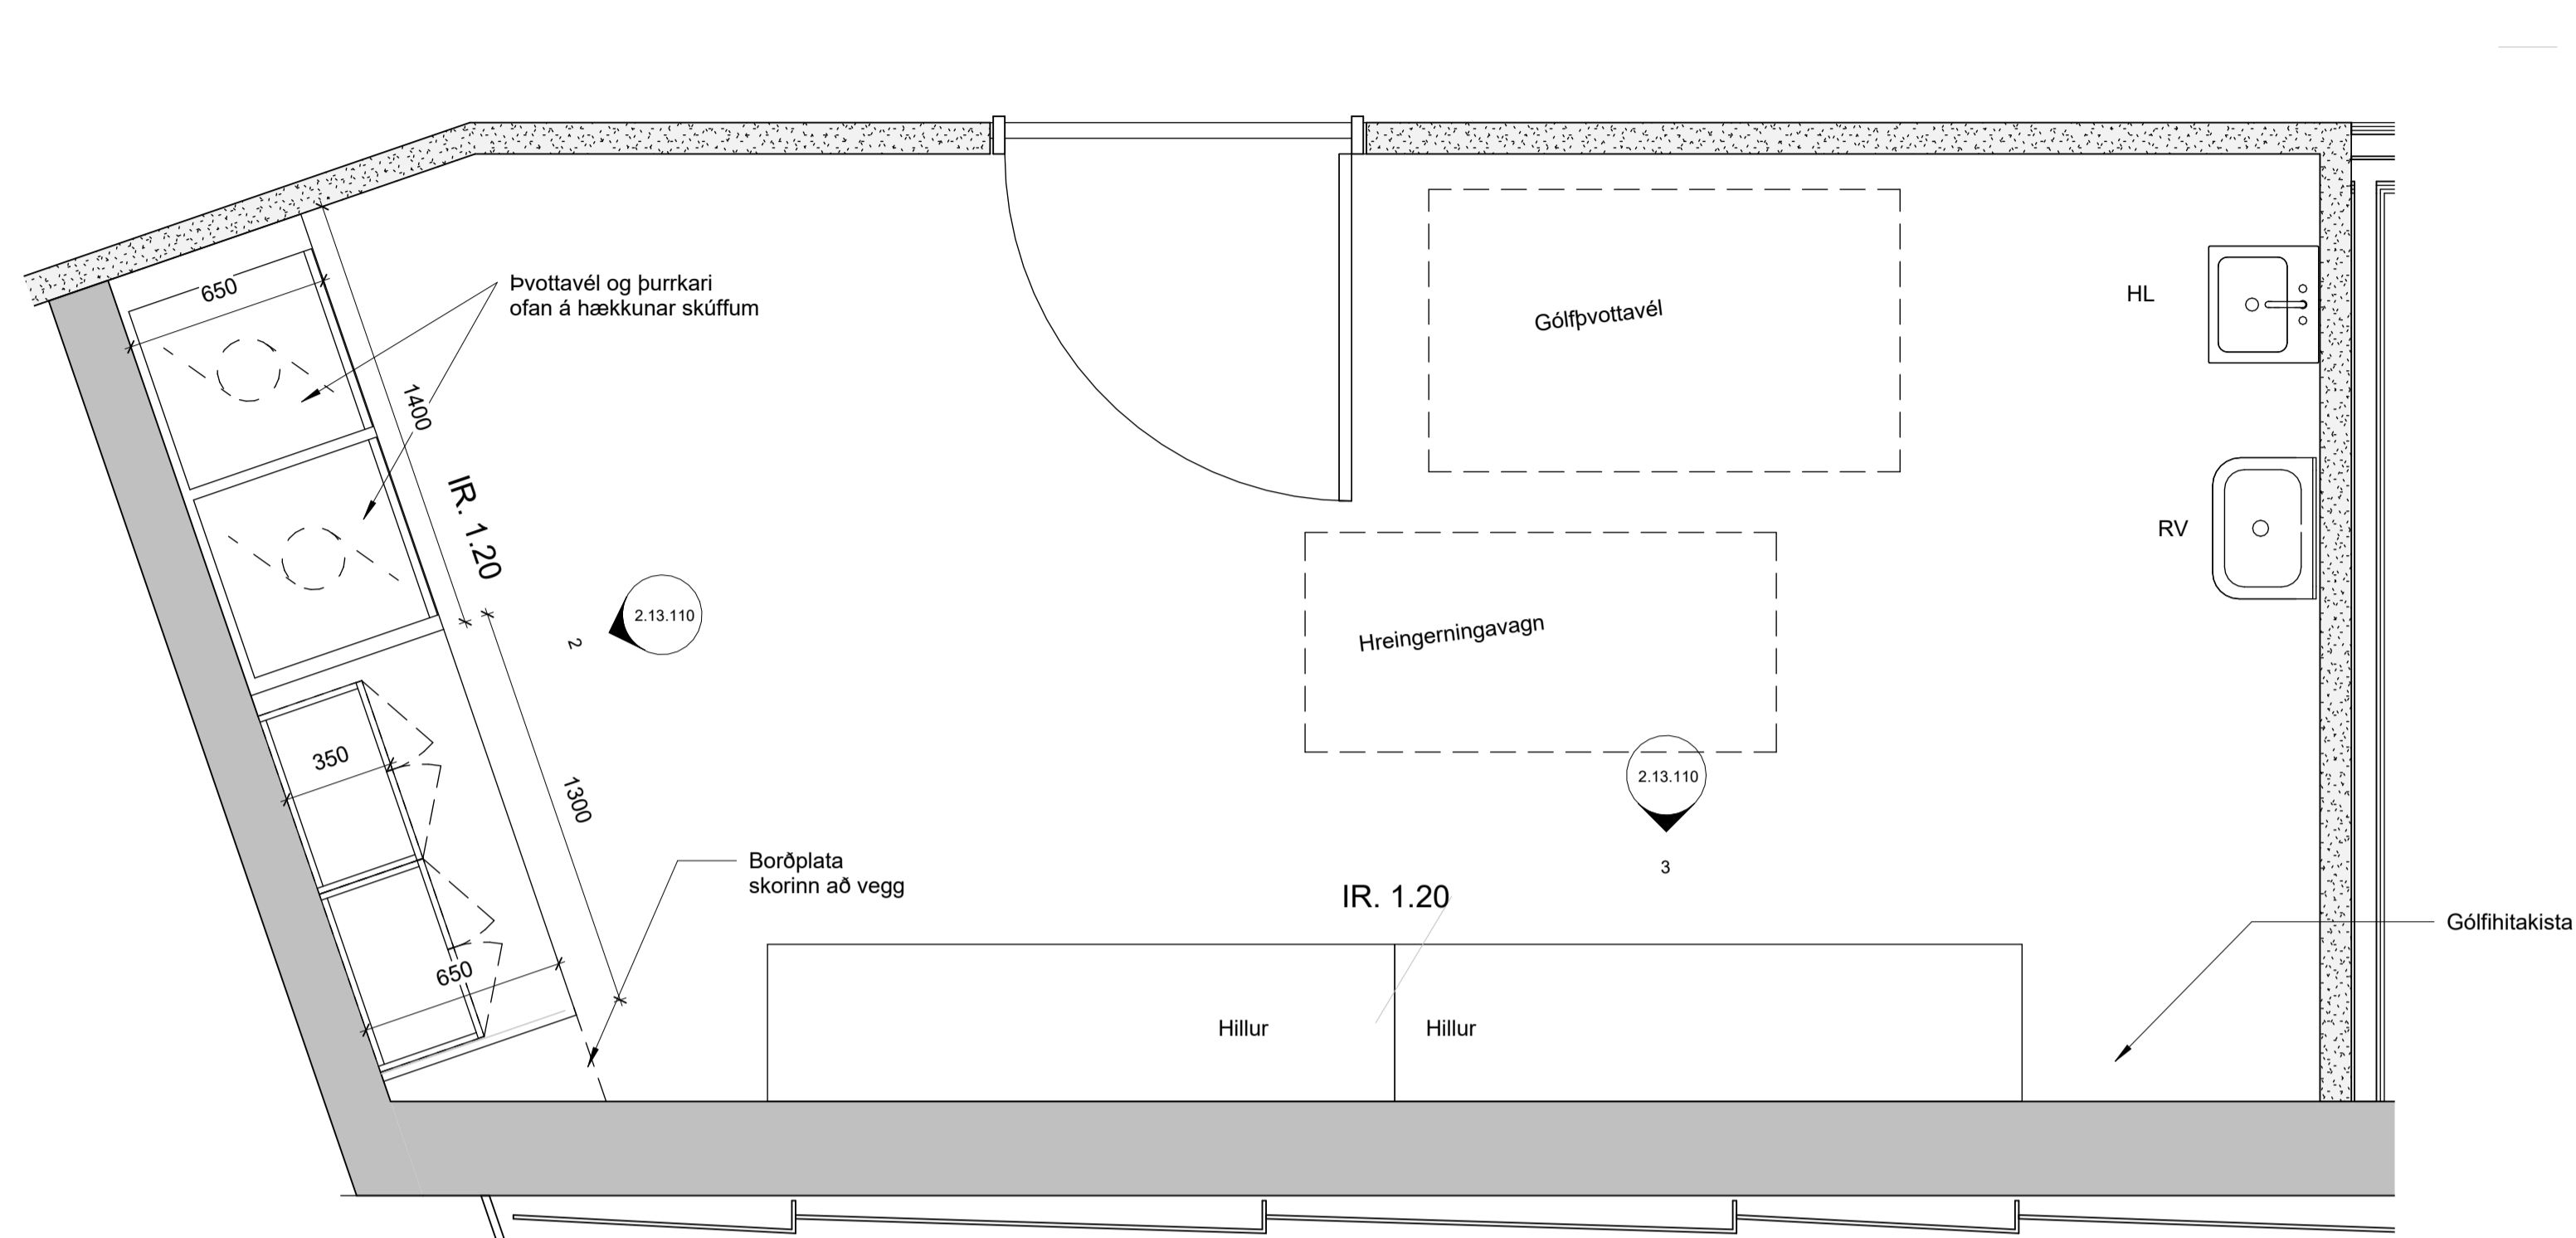

1 Grunnmynd - Ræsting 1.hæð  
1:20

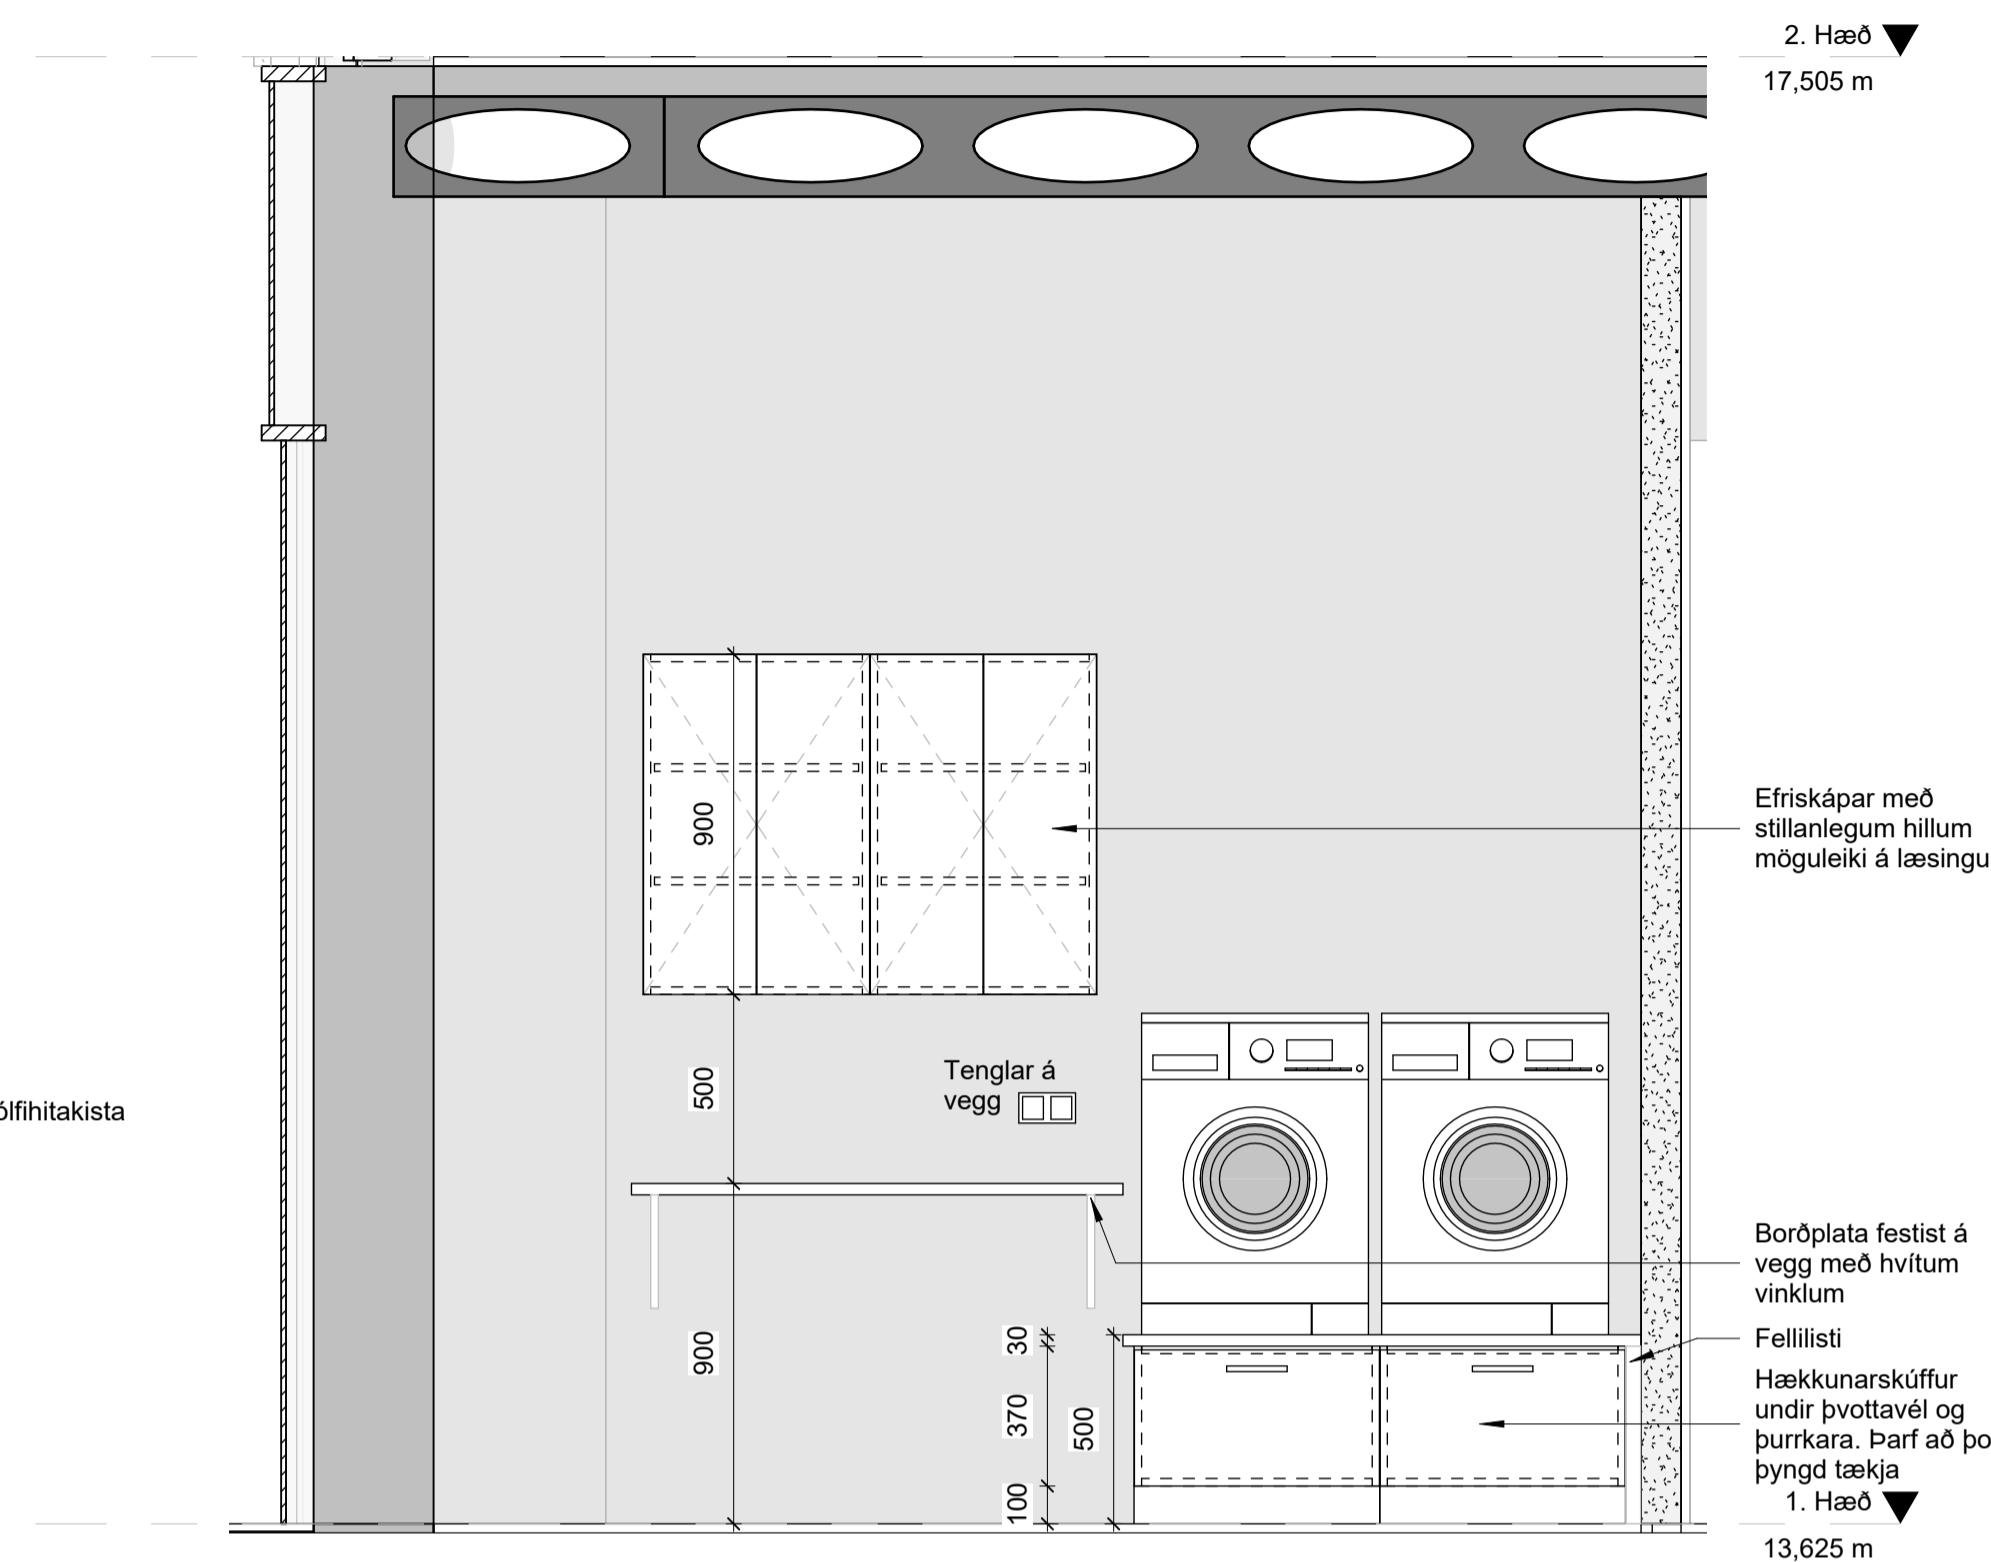

2 Ásýnd A - Ræsting 1.hæð  
1:20

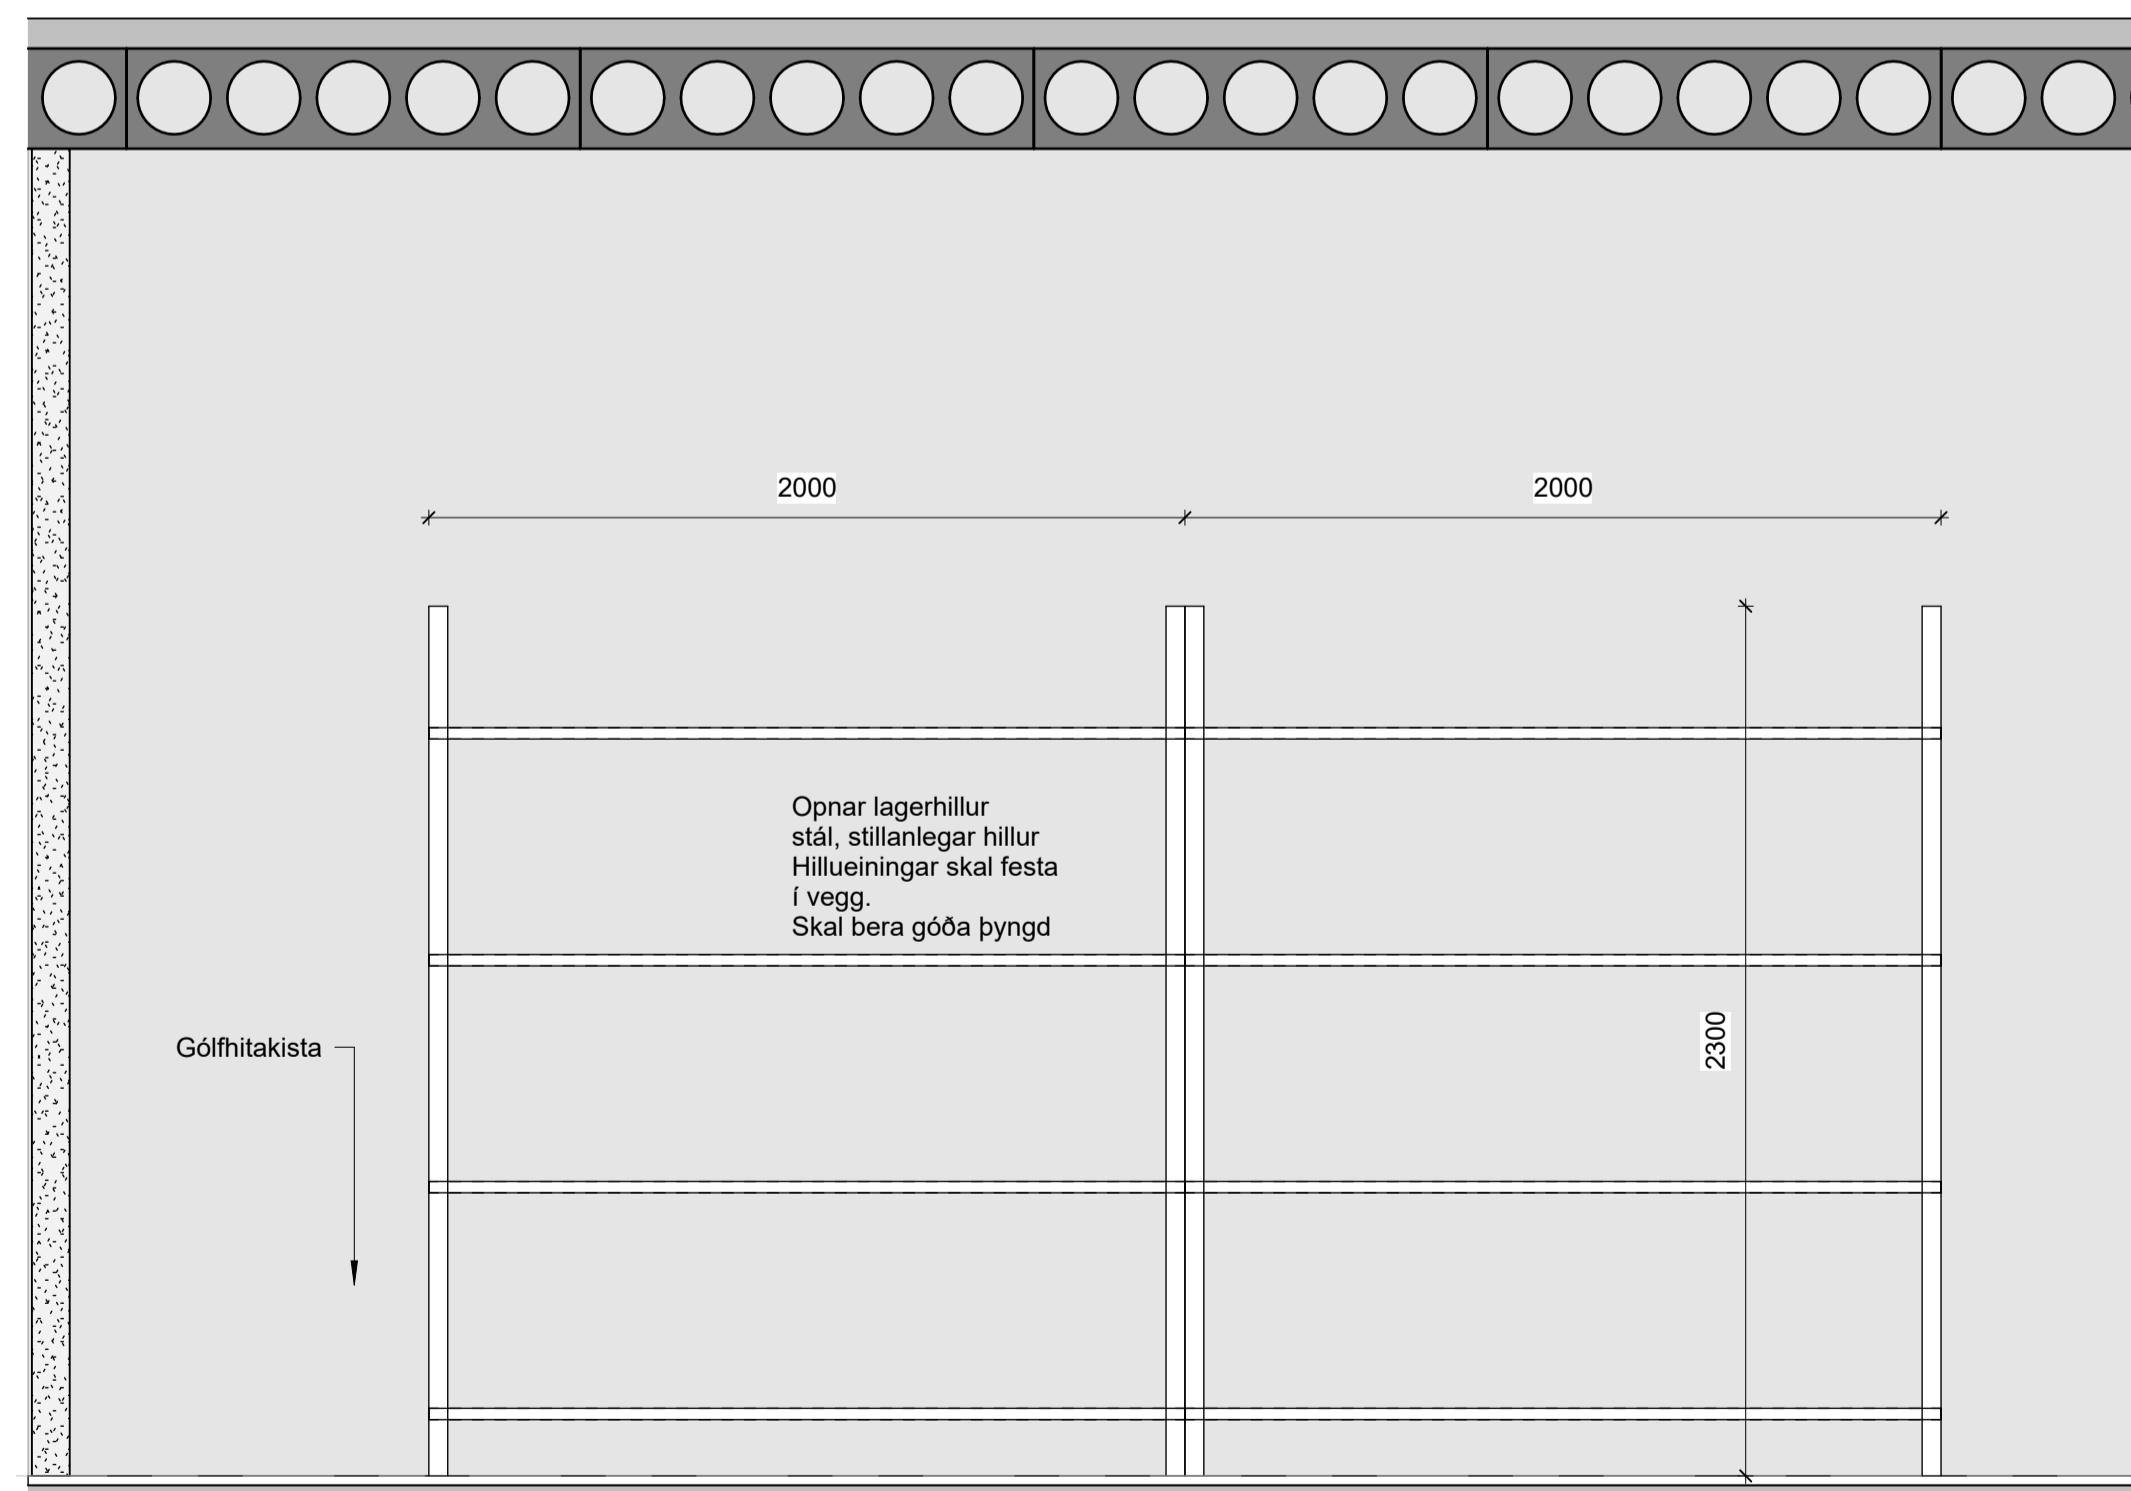

1. Hæð  
13,625 m

3 Ásýnd 2 - Hillur Ræsting  
1:20

A	02.10.2023	Útboðsgögn innréttinga og rýmisteikn. úlgefn	
Útg.	Dags.	Skýring	Br.af:

Verkefni: **Icelandair - höfuðstöðvar**

Flugvellir 1 - 220 HFJ

Verkhúti: **Ræsting 1.hæð**

Teikninganúmer: **2.13.110**

Verknúmer: **21095**

Staðgreinir: **2398-0010**

Landnúmer: **222263**

Matshluti: **01**

Mælikvarði: **1:20**

Aðalhönnuður / Hönnunartjóri: **SH / BA**

Teiknað af: **SOL**

Yfirráð af: **GKS**

Dagsetning: **02.10.2023**

Útgáfa: **A**

Samþykkt:

**ARKPING | nordic**


HALLARMÚLI 4 - REYKJAVÍK 570 5700 - arkthing@arkthing.is - www.arkthing.is

SIGURDUR HALLGRÍMSSON,	170753-3139	ARKITEKT
BIRKIR ÁRNASON,	200787-3159	BYGG.FR.
HALLUR KRISTMUNDSSON,	220573-3899	BYGG.FR.
HELGI MAR HALLGRÍMSSON,	210279-3429	ARKITEKT


HÖNNUNUR ESKULUR BER ALLAN RETT A TÖNNUNUM - FÖLDFÖLUN ER HÁÐ BIRDFLEGGI SAMÞYKKT

Öll mál takist/staðfærís á staðnum áður en smíði hefst. Misræmi í teikningum skal tafarlaust tilkynna hönnuðum. Teikningar arkitekta skal lesa með teikningum meðhönnuða.


LYKILMYND:

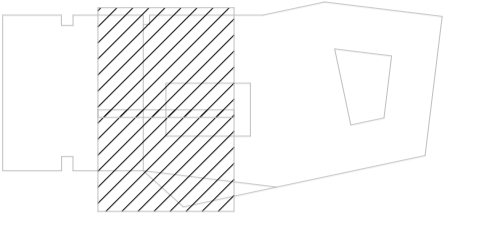


Byggingahlutaskrá	
Nr.	Lýsing
351.03	Lofakerfi Rockfon CleanSpace Pure T24 X - hvítt - 60x60x20mm Loftplötur með falld upphengi - 25mm Kantskinnur með skugganót - 38mm Þurðarskinnur - Þurðarjárn og krókar - 55mm heilunarsvæði uppsetningar
422.21	Veggflisar, gegnheljar flisar - Costa Nova, Equipe, Geró Praia Naval Matt - 50x200mm Flisar - 5mm Flisalm - Fuga - óskýgrá
422.22	Veggflisar, hvítar - Ce.si, I Colori, Litur/Bianco - 7x60x250mm Flisar - 5mm Flisalm - votrymskvoða - Fuga, silfurgrá
431.01	Epoxy fjölliðuefni á gólf (quarts) - þriggja þátta fjölliðuefni með kvartssandi - allt að 5mm afréttingargat

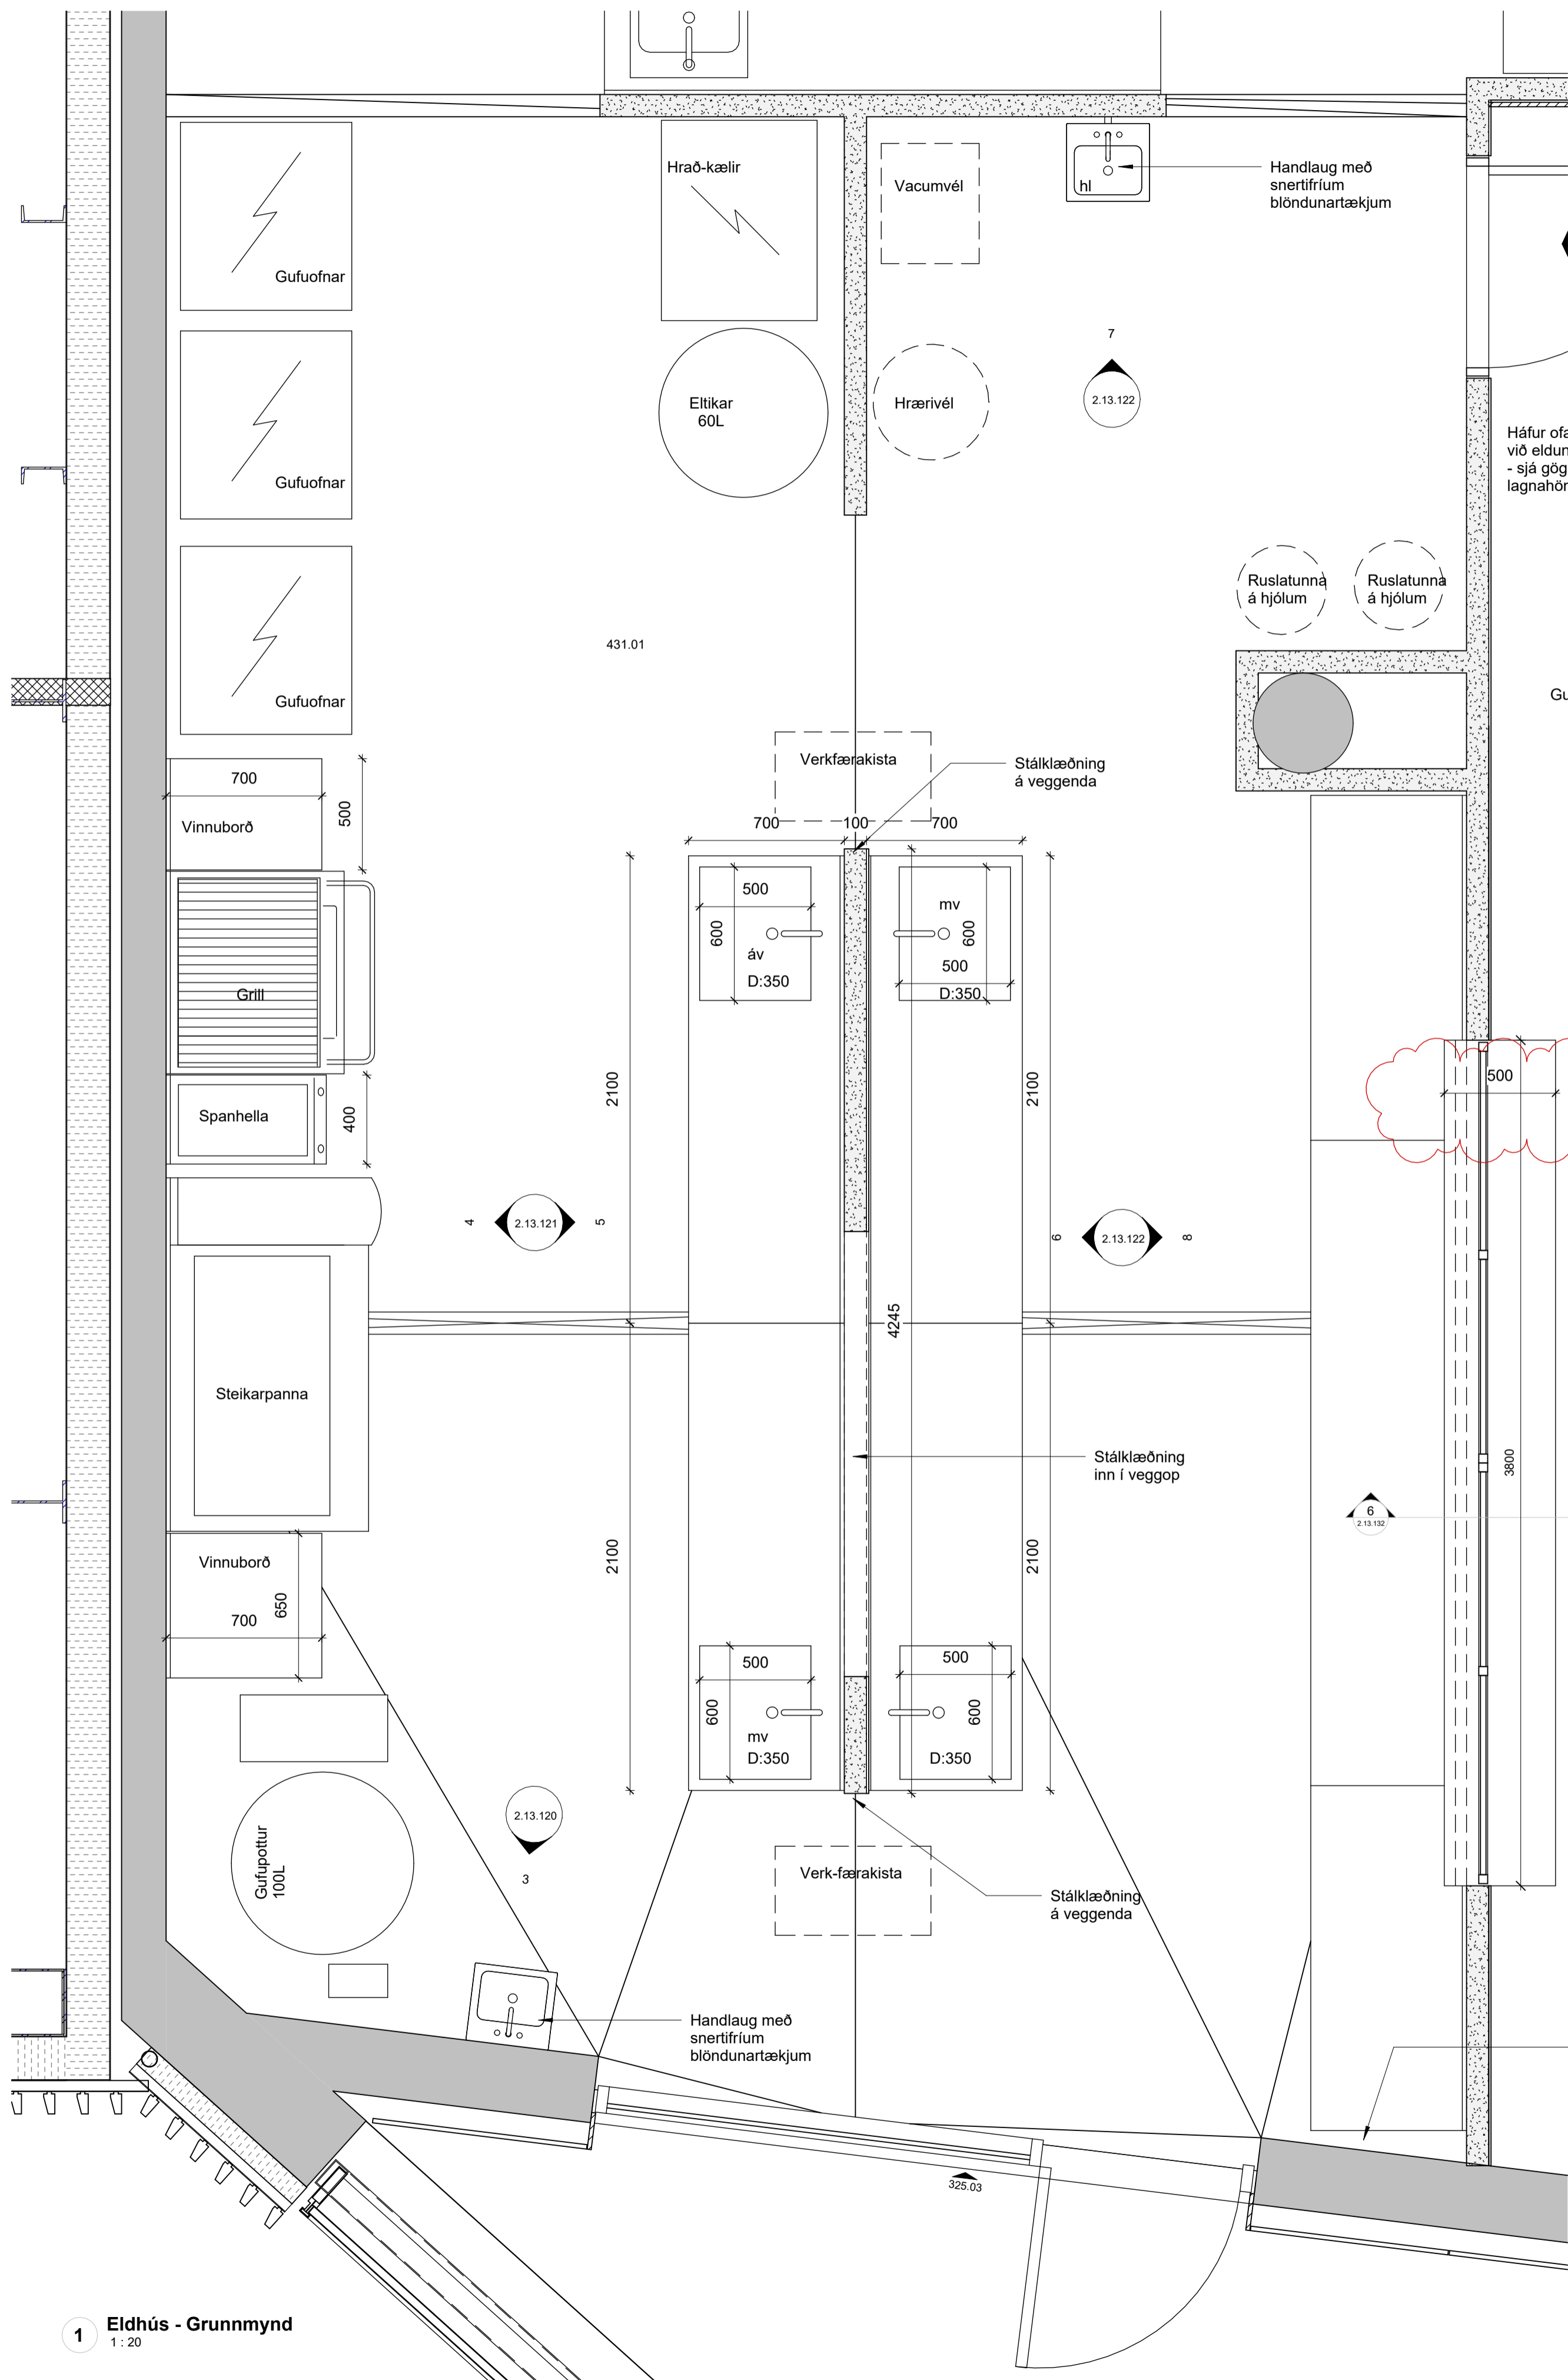

1 Eldhús - Grunnmynd  
1 : 20

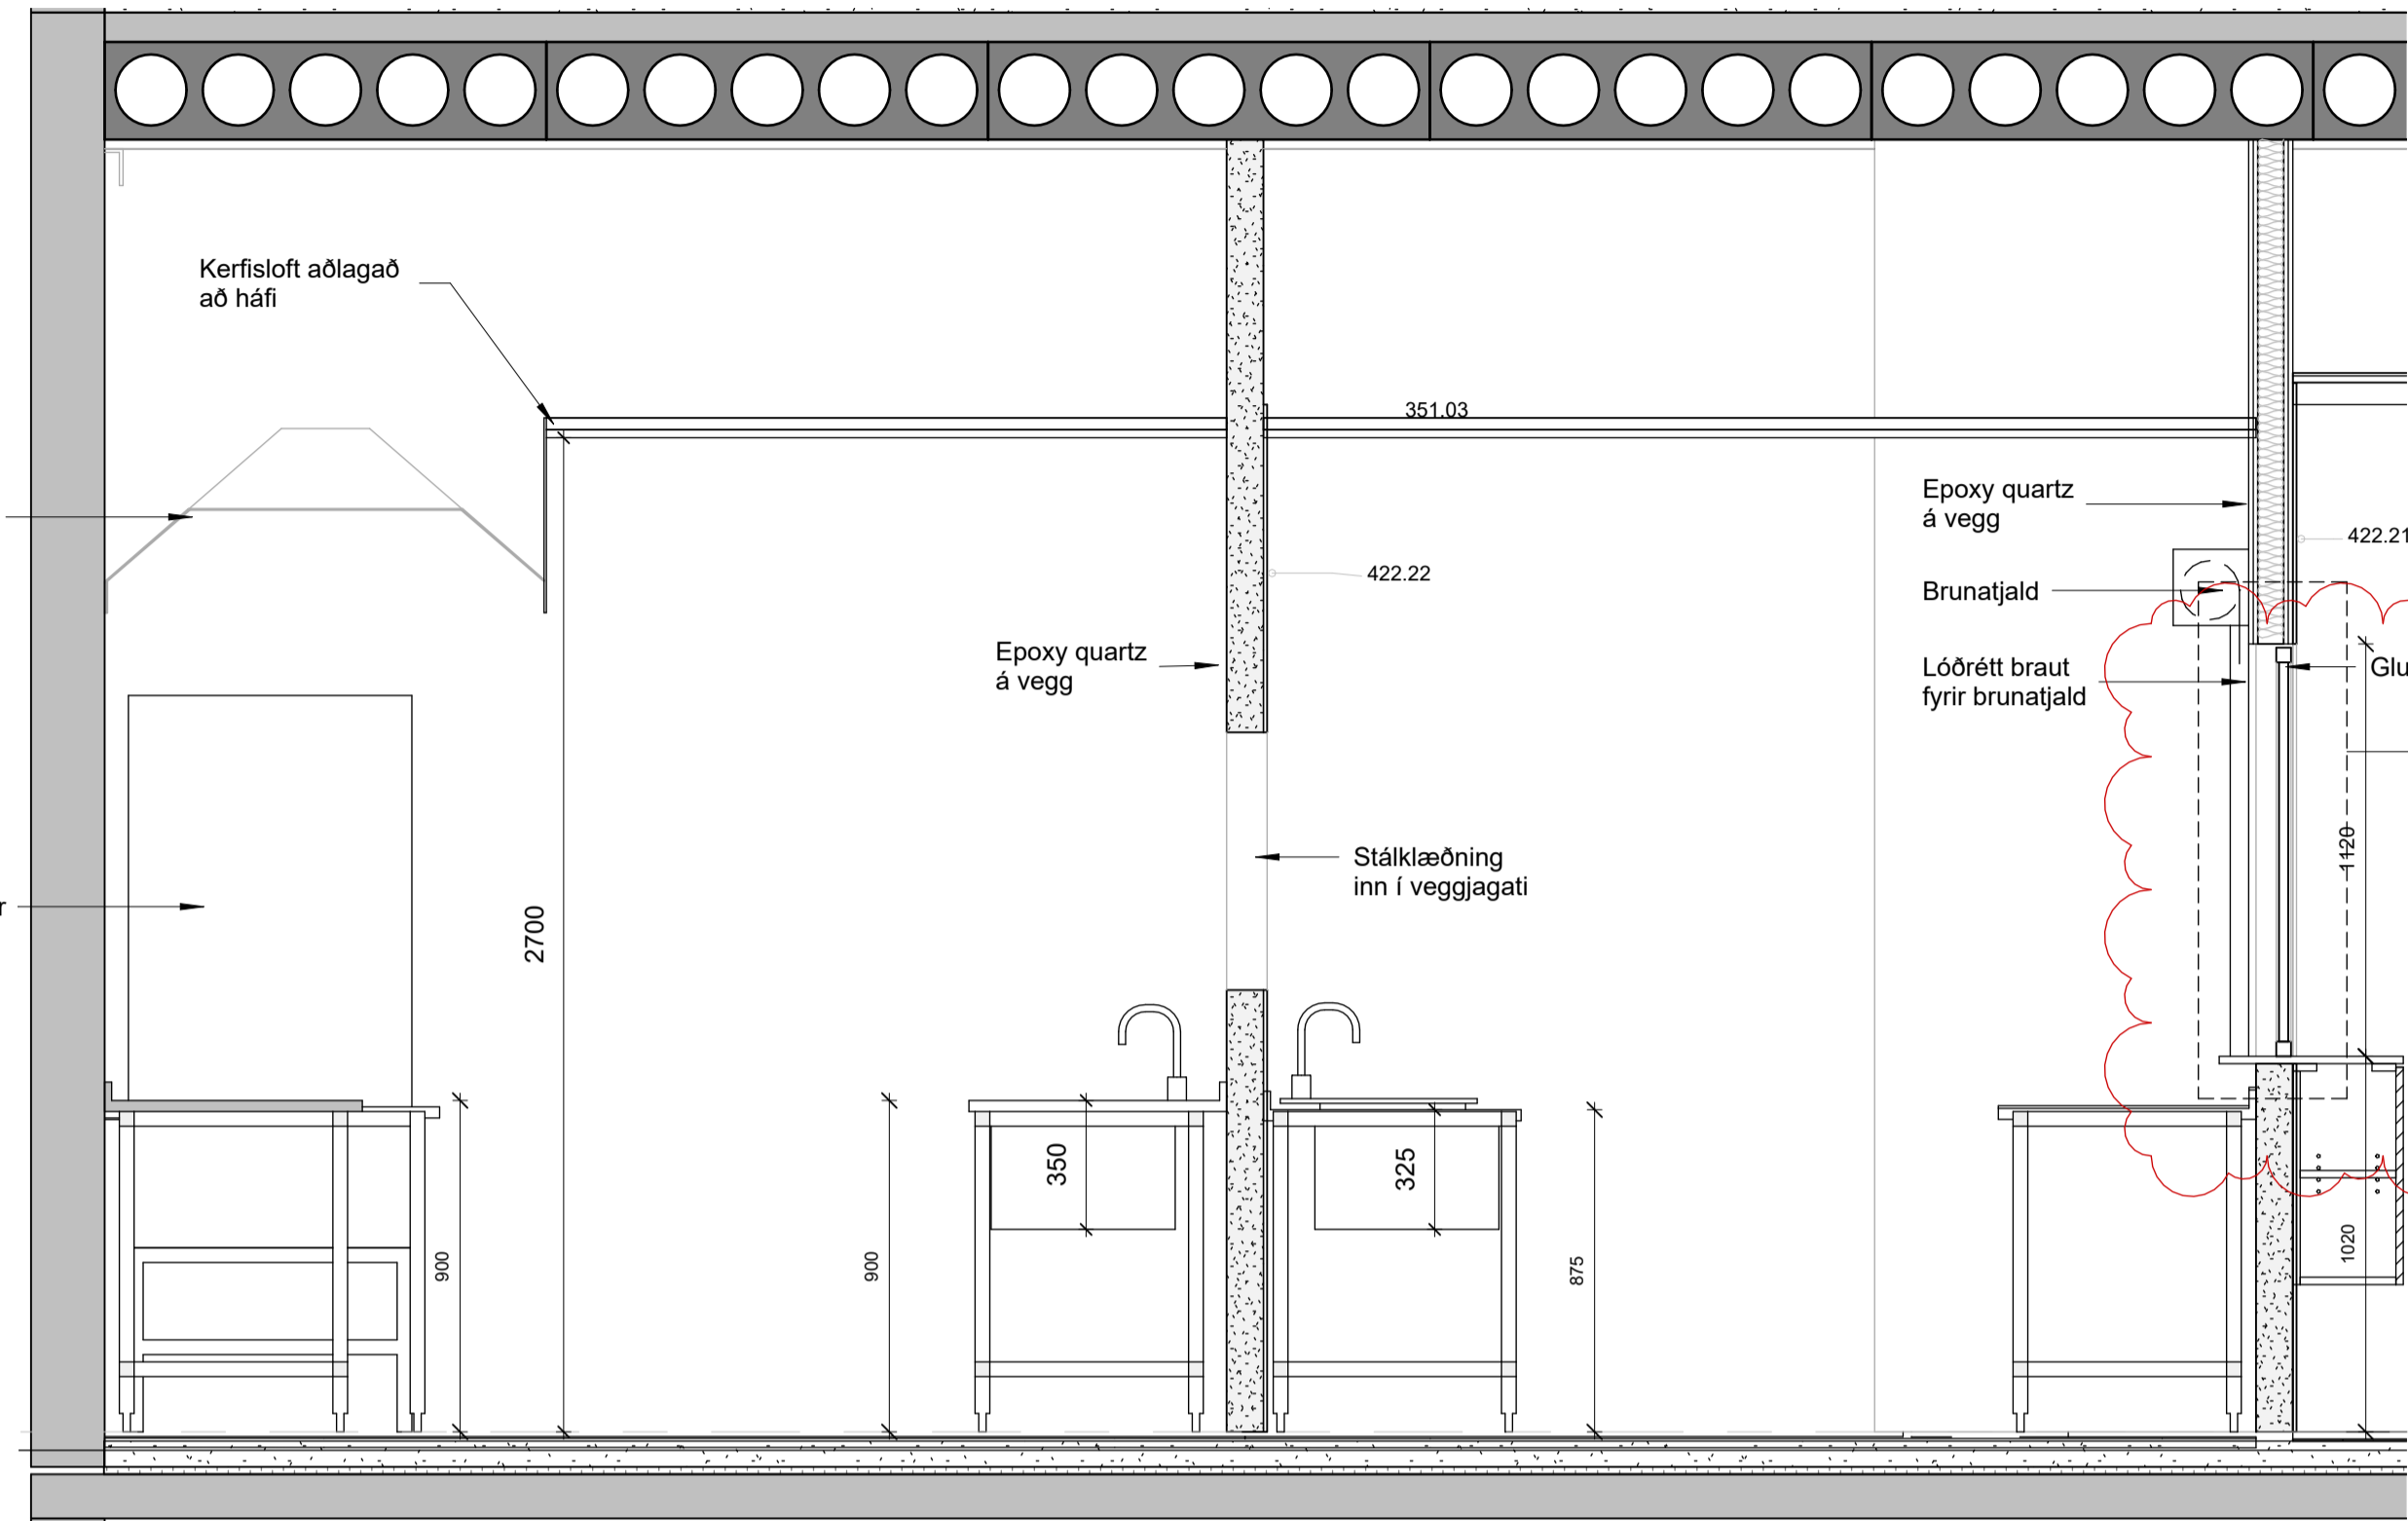

2 Snið - Eldhús  
1 : 20

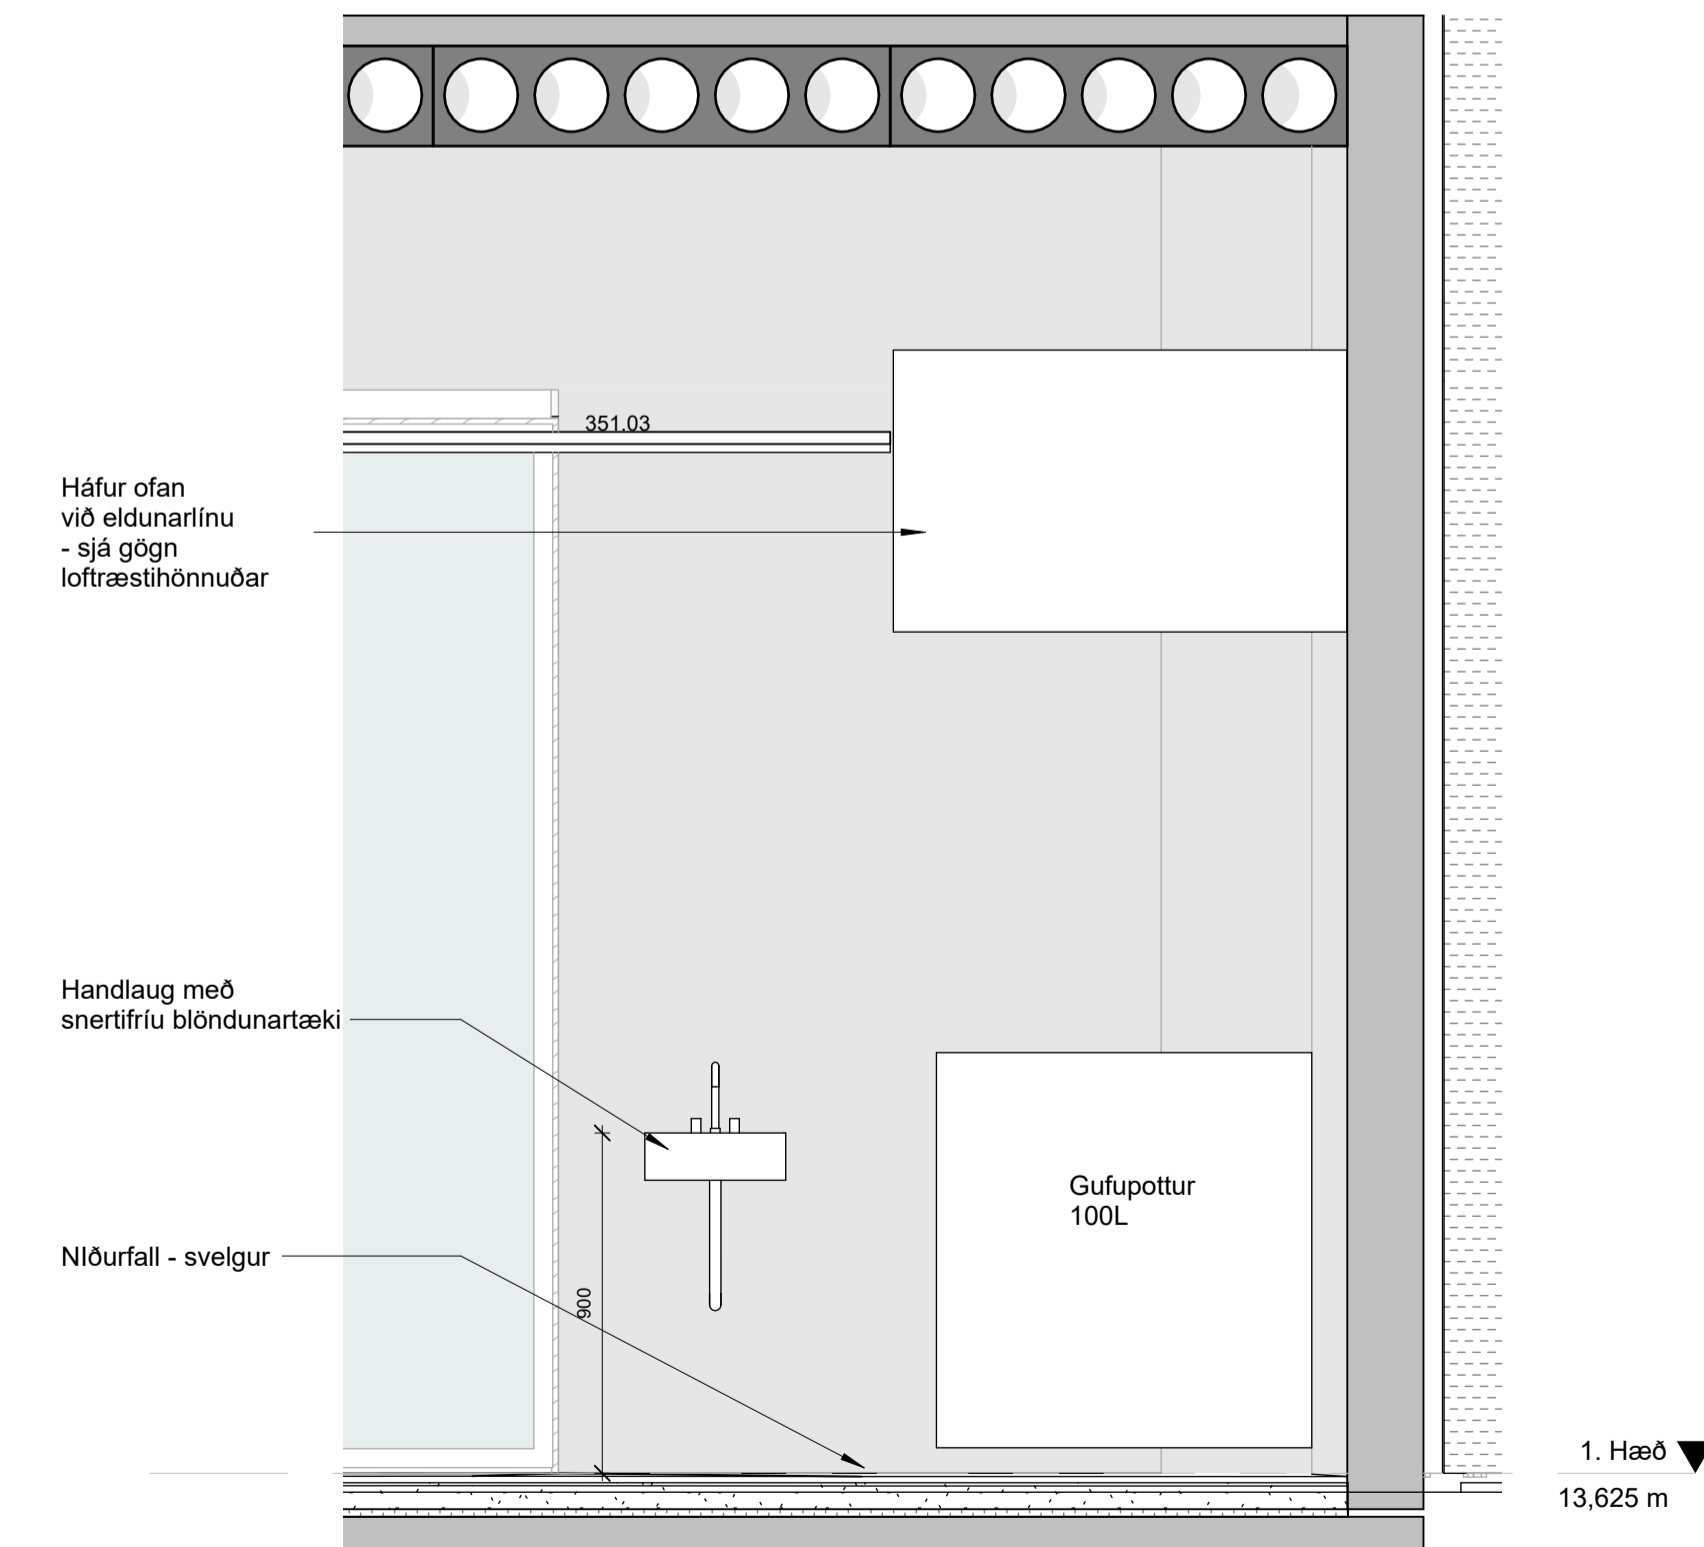

3 Ásýnd - Eldhús, Handlaug  
1 : 20

1. hæð  
13,625 m

1. hæð  
13,625 m

C	22.04.2024	Yrmas lagfæringar, sjá skýringar við ský	ITh
B	22.12.2023	Yrmas lagfæringar	ITh
A	02.10.2023	Útboðsgögn innréttinga og rýmisteikn. úlgefn	SOL
Útg.	Dags.	Skýring	Br.af:

Verkhelti: **Icelandair - höfuðstöðvar**

Flugvellir 1 - 220 HFJ

Verkhelti: **Eldhús**

Teikninganúmer: **2.13.120**

Verknúmer: **21095**

Staðgreinir: **2398-0010**

Landnúmer: **222263**

Matshluti: **01**

Mælikvarði: **1 : 20**

Aðalhönnuður / Hönnunarsjóri: **SH / BA**

Teiknað af: **SOL**

Yfirráð af: **GKS**


Dagsetning: **22.04.2024**

Útgáfa: **C**

Samþykkt:

Öll mál takist/staðfærís á staðnum áður en smíði hefst. Misræmi í teikningum skal tafarlaust tilkynna hönnuðum. Teikningar arkitekta skal lesa með teikningum meðhönnuða.

LYKILMYND:

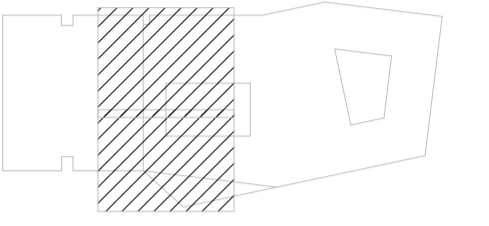

B Lagfæra háf og stálplötu aftan við grill

1. Hæð  
13,625 m

4 Ásýnd - Eldunarlína  
1:20

2. Hæð  
17,505 m

1. Hæð  
13,625 m

5 Ásýnd - Framreiðslulína  
1:20

B	22.12.2023	Yrmsar lagfæringar	ITH
A	02.10.2023	Útboðsgögn innréttinga og rýmisteikn. úlgefn	SOL
Útg.	Dags.	Skýring	Br.af:

Verkefni: **Icelandair - höfuðstöðvar**

Flugvellir 1 - 220 HFJ

Verkhúti: **Eldhús**

Teikninganúmer: **2.13.121**

Verknúmer: **21095**

Staðgreinir: **2398-0010**

Landnúmer: **222263**

Matshluti: **01**

Mælikvarði: **1:20**

Áðalhönnuður / Hönnunartjóri: **SH / BA**

Teiknað af: **SOL**

Yfirfarið af: **GKS**

Dagsetning: **22.12.2023**

Útgáfa: **B**

Samþykkt:

**ARKPING | nordic**

HALLARMÚLI 4 - REYKJAVÍK 570 5700 - arkthing@arkthing.is - www.arkthing.is  
SIGURDUR HALLGRÍMSSON, 170753-3139, ARKITEKT  
BIRKIR ÁRNASON, 200787-3159, BYGG.FR.  
HALLUR KRISTMUNDSSON, 220573-3899, BYGG.FR.  
HELGI MAR HALLGRÍMSSON, 210279-3429, ARKITEKT


HÖNNUNUR ÁSKULUR BER ALAN RETT A TERNINGUM - FJÓLFOLDUN ER HÁÐ BIRRFLEGGI SAMÞYKKT

Bláaustarbrú, AT


Prentað: 22/12/2023 14:17:20

Öll mál takist/staðfærís á staðnum áður en smíði hefst. Misræmi í teikningum skal tafarlaust tilkynna hönnuðum. Teikningar arkitekta skal lesa með teikningum meðhönnuða.


LYKILMYND:

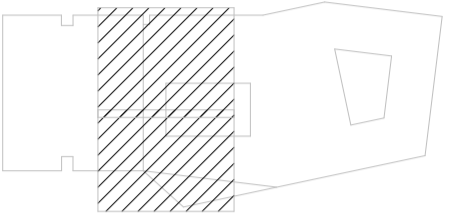


Byggingahlutaskrá	
Nr.	Lýsing
422.22	Veggflisar, hvítar -Ce.si, i Colori, Litur:Bianco -7x60x250mm Flisar -5mm flisalim -votgrymskveða Föga, silfurgrá

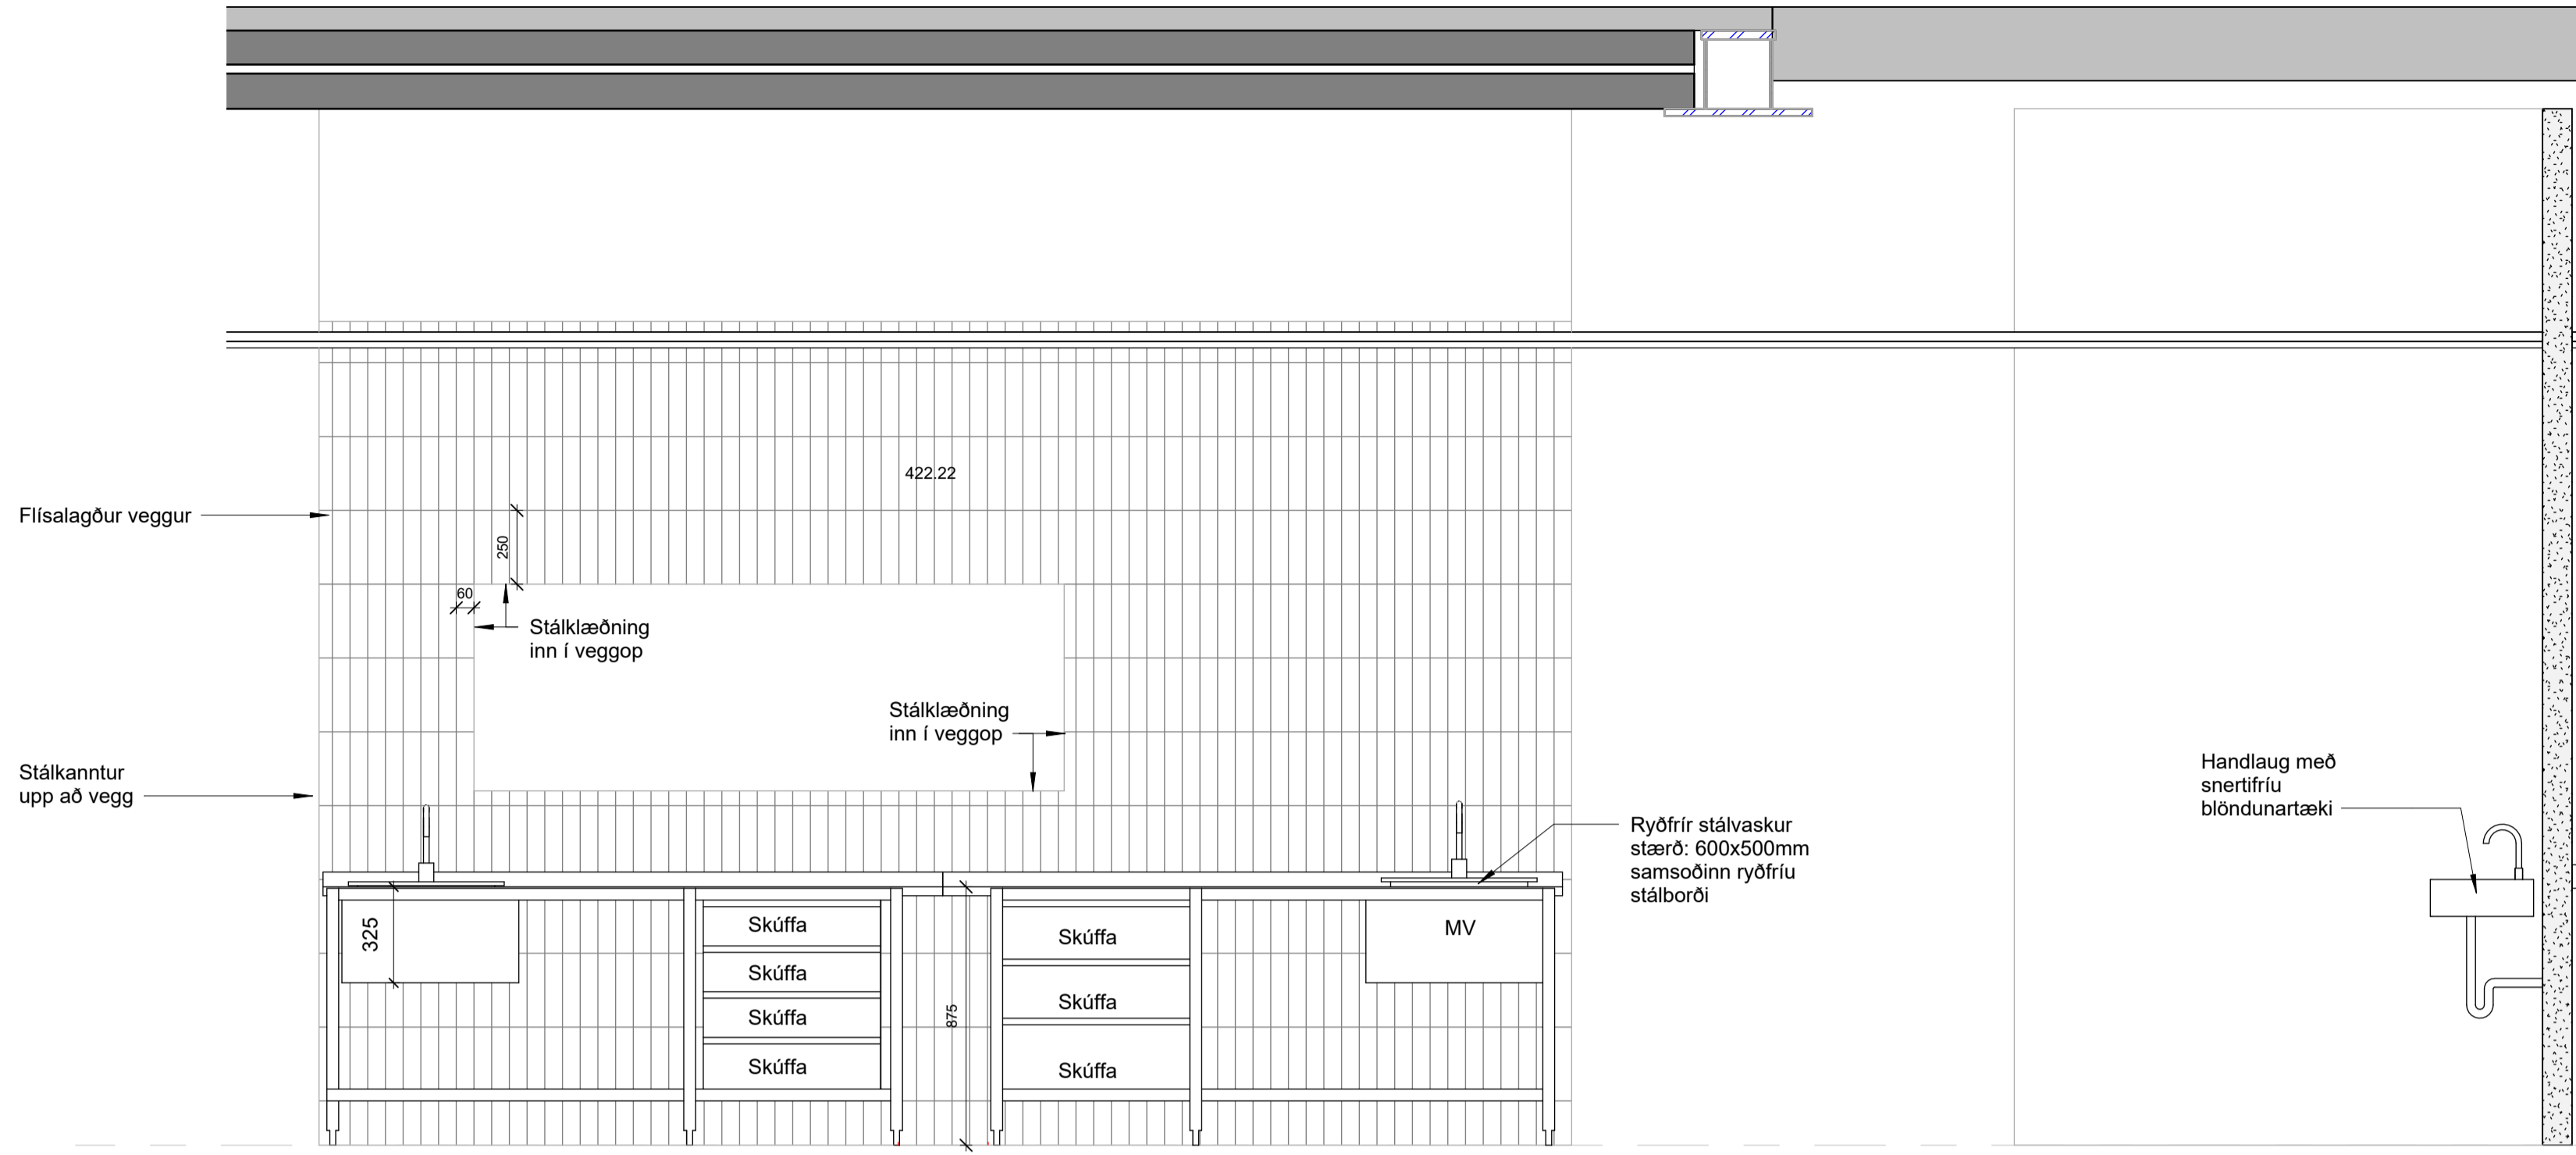

6 Ásýnd 1 - Eldhús eining í miðju  
1:20

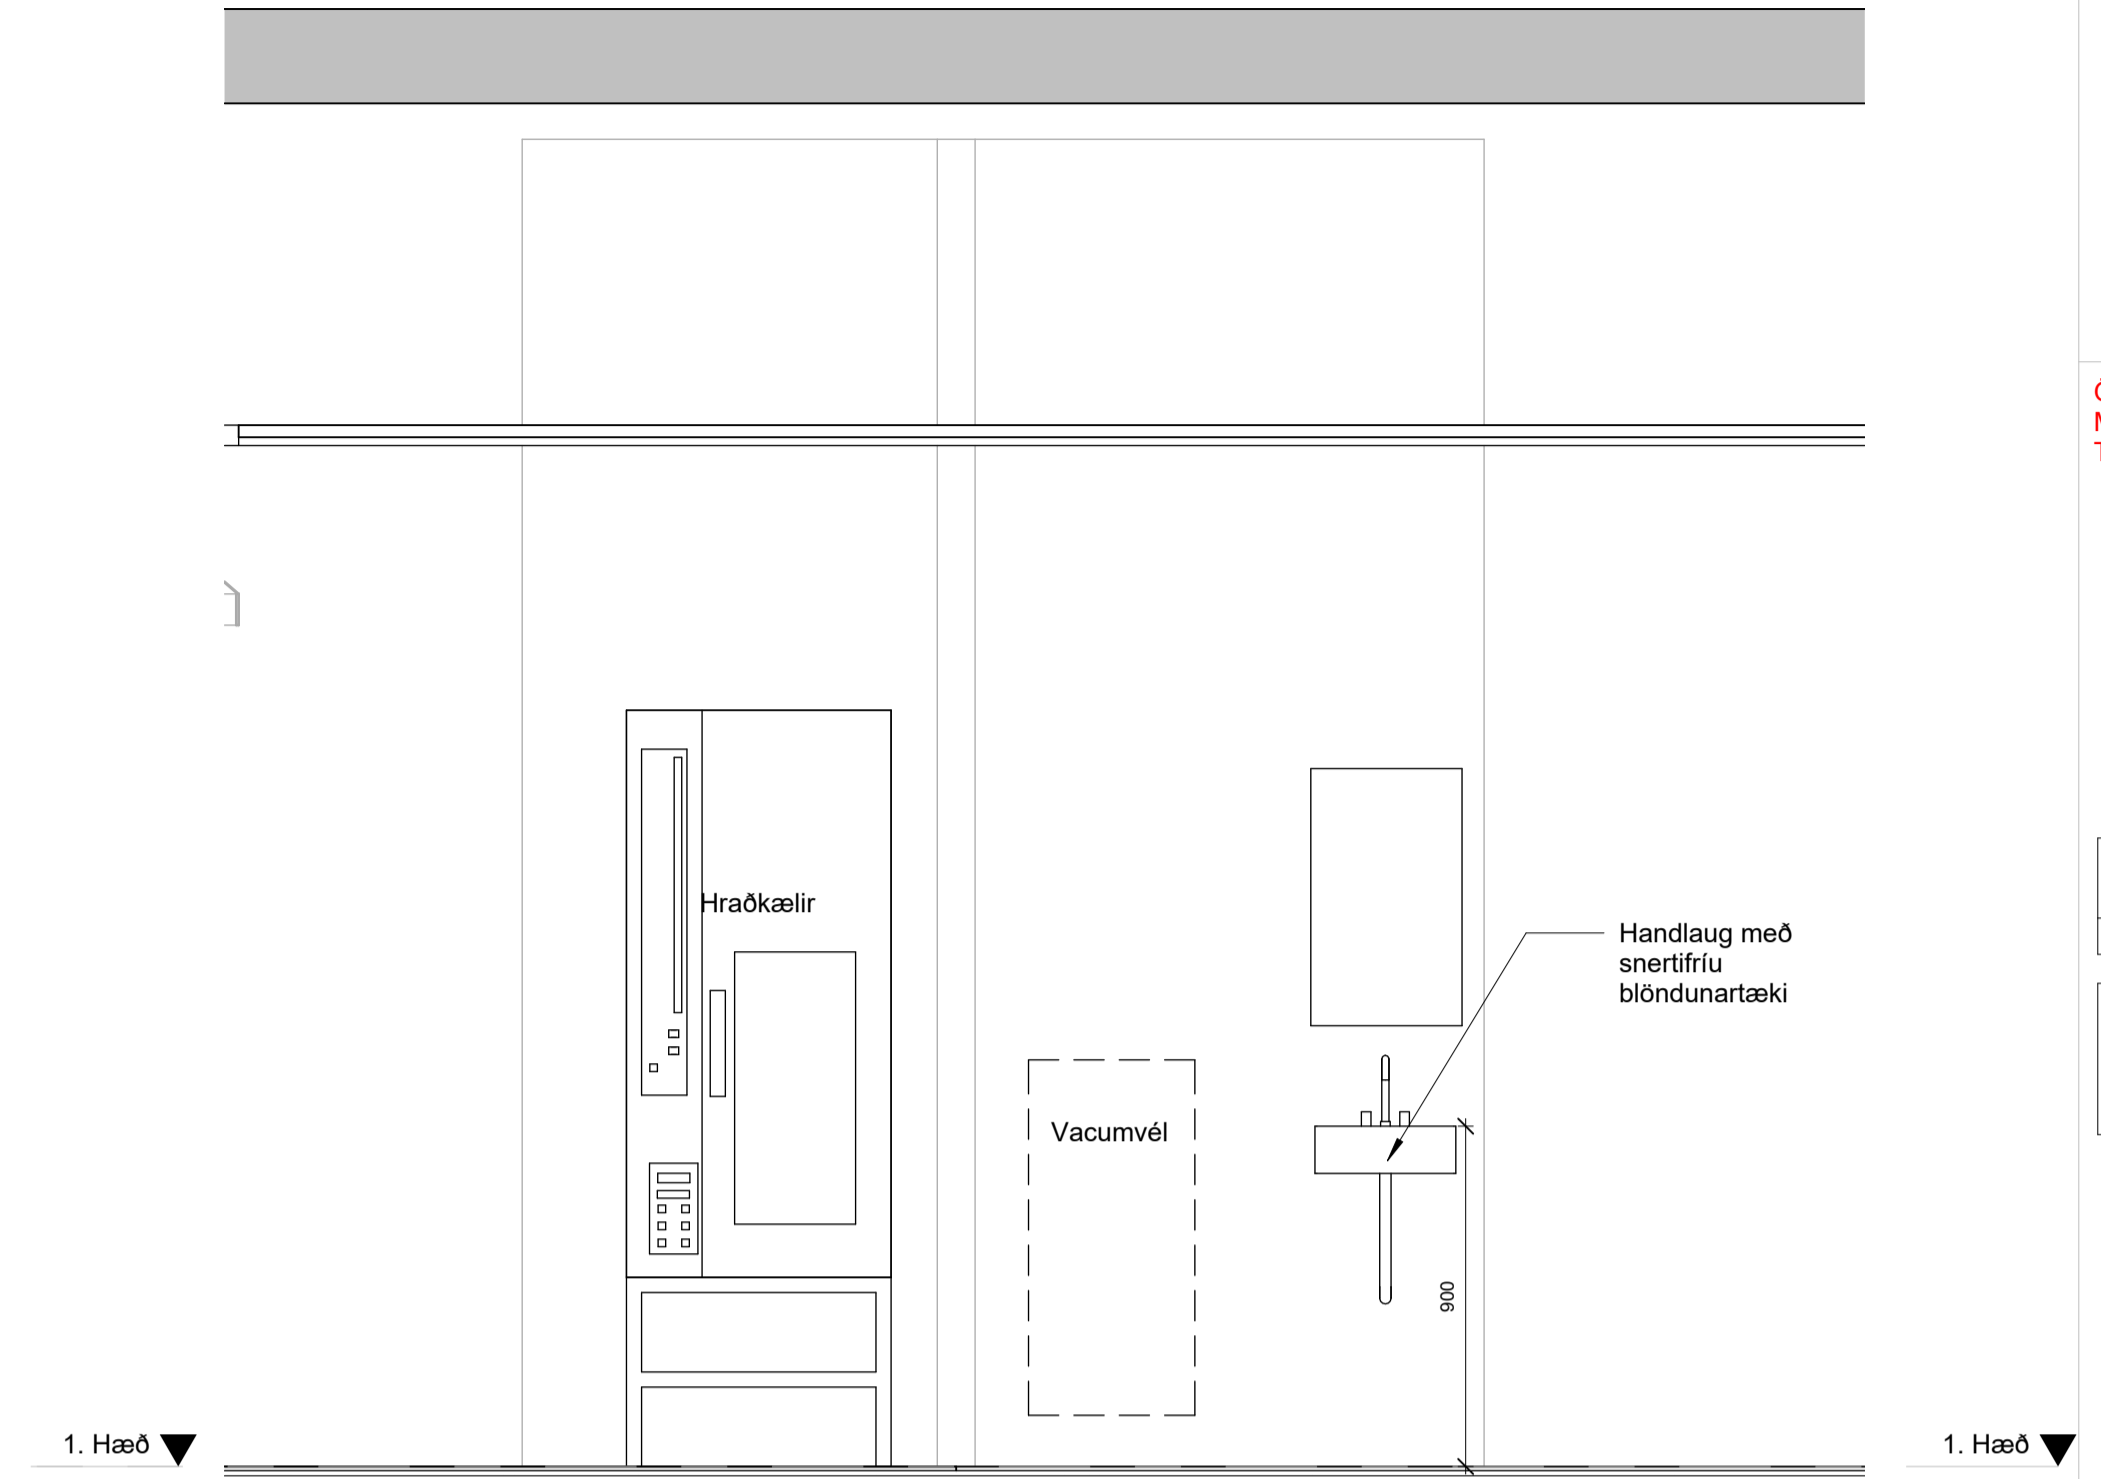

7 Ásýnd 3 - Eldhús Handlaug  
1:20

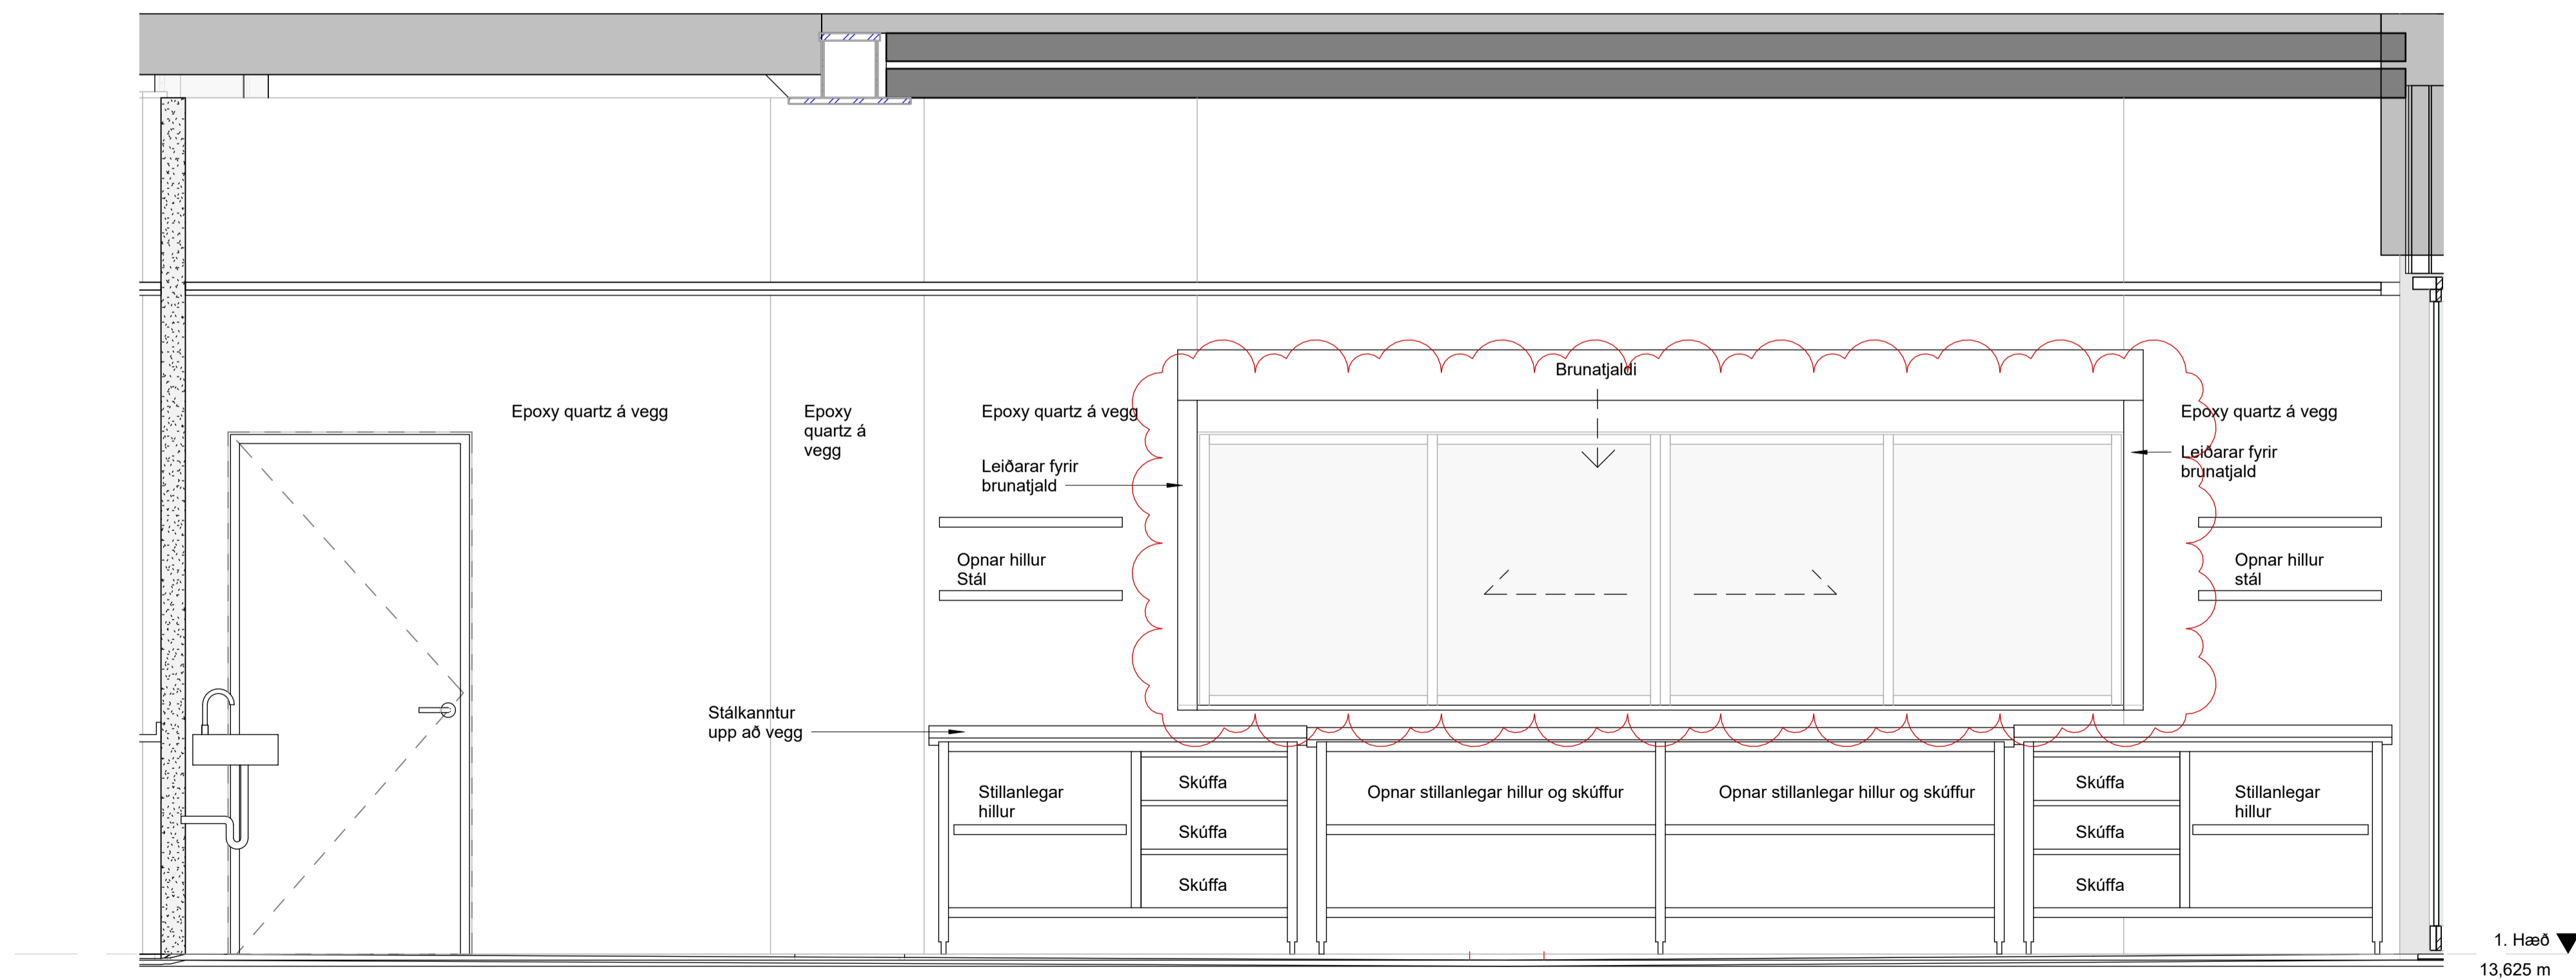

8 Ásýnd 2 - Eldhús afgreiðsla  
1:20

Útg.	Dags.	Skýring	Br. af:
C	22.04.2024	Yrmsar lagfæringar, sjá skýringar við ský	1Th
B	22.12.2023	Yrmsar lagfæringar	1Th
A	02.10.2023	Útboðsgögn innréttinga og rýmisteikn. úlgefn	SOL

Verkhelti: **Icelandair - höfuðstöðvar**

Flugvellir 1 - 220 HFJ

Verkhliuti: **Eldhús**

Teikninganúmer: **2.13.122**

Verknúmer: **21095**

Staðgreinir: **2398-0010**

Landnúmer: **222263**

Matshluti: **01**

Mælikvarði: **1:20**

Áðalhönnuður / Hönnunartjóri: **SH / BA**

Teiknað af: **SOL**

Yfirarið af: **GKS**

Dagsetning: **22.04.2024**

Útgáfa: **C**

Samþykkt:

**ARKPING | nordic**

HALLARMÚLI 4 - REYKJAVÍK 570 5700 - arkthing@arkthing.is - www.arkthing.is

SIGURDUR HALLGRÍMSSON, 170753-3139 ARKITEKT

BIRKIR ARNASON, 200787-3159 BYGG.FR.




HALLUR KRISTMUNDSSON, 220573-3899 BYGG.FR.

HELGI MAR HALLGRÍMSSON, 210279-3429 ARKITEKT

HÖNNUNUR ÁSKULUR BER ALAN RETT A TEIKNINGUM - FJÓLFOLDUN ER HÁÐ BIRKRELEGU SAMÞYKKT


Öll mál takist/staðfærís á staðnum áður en smíði hefst. Misræmi í teikningum skal tafarlaust tilkynna hönnuðum. Teikningar arkitekta skal lesa með teikningum meðhönnuða.

LYKILMYND:

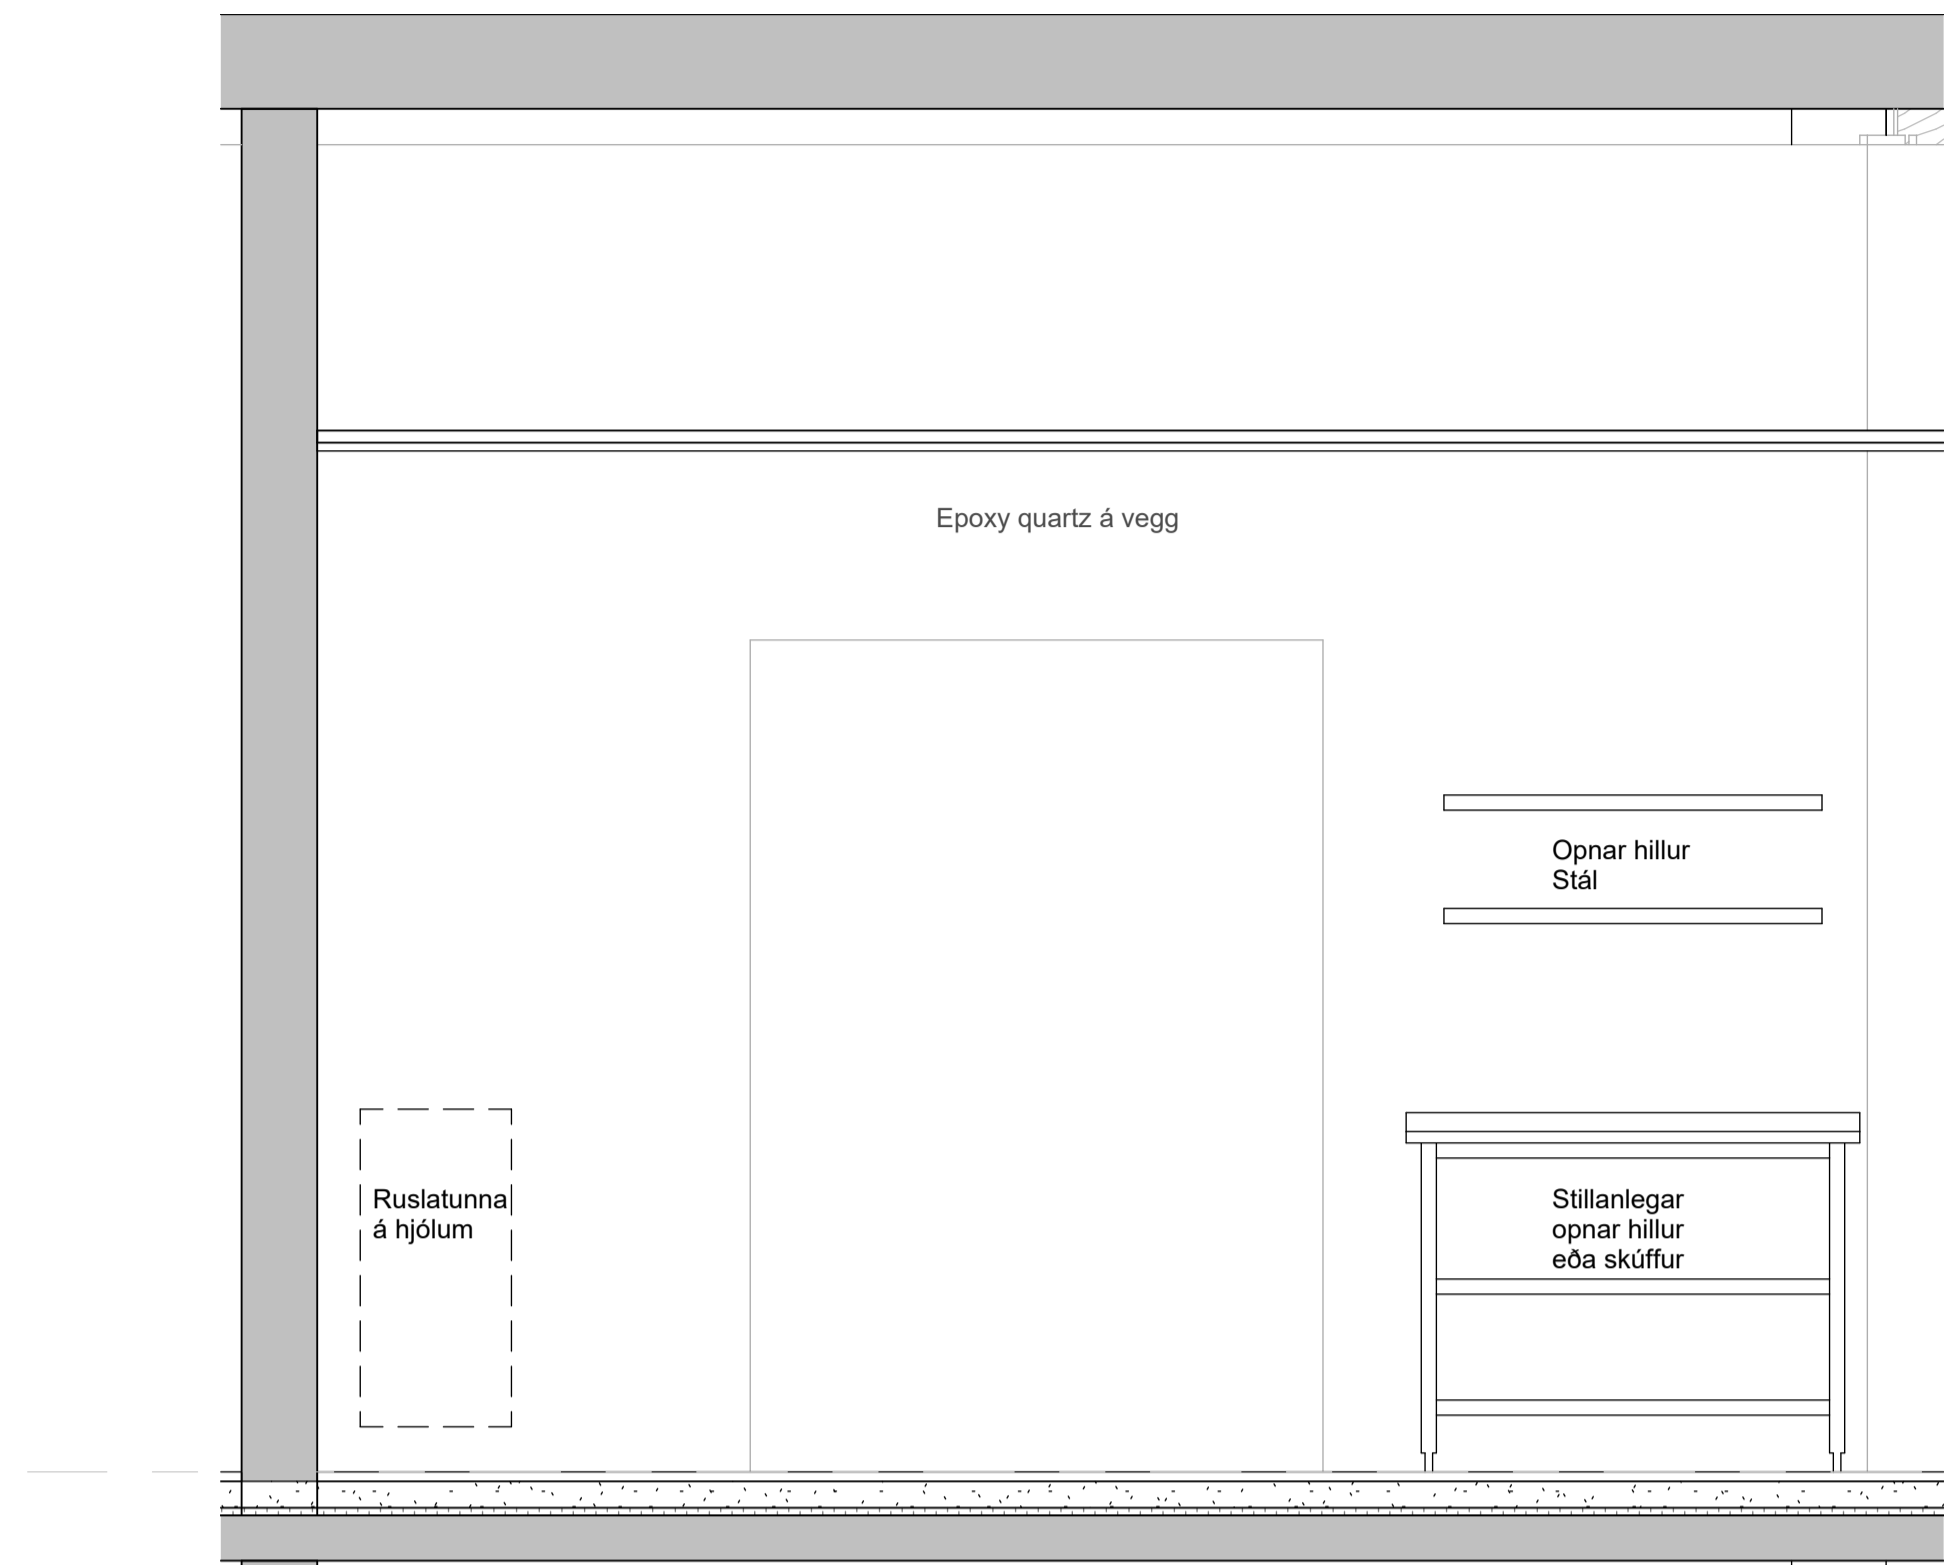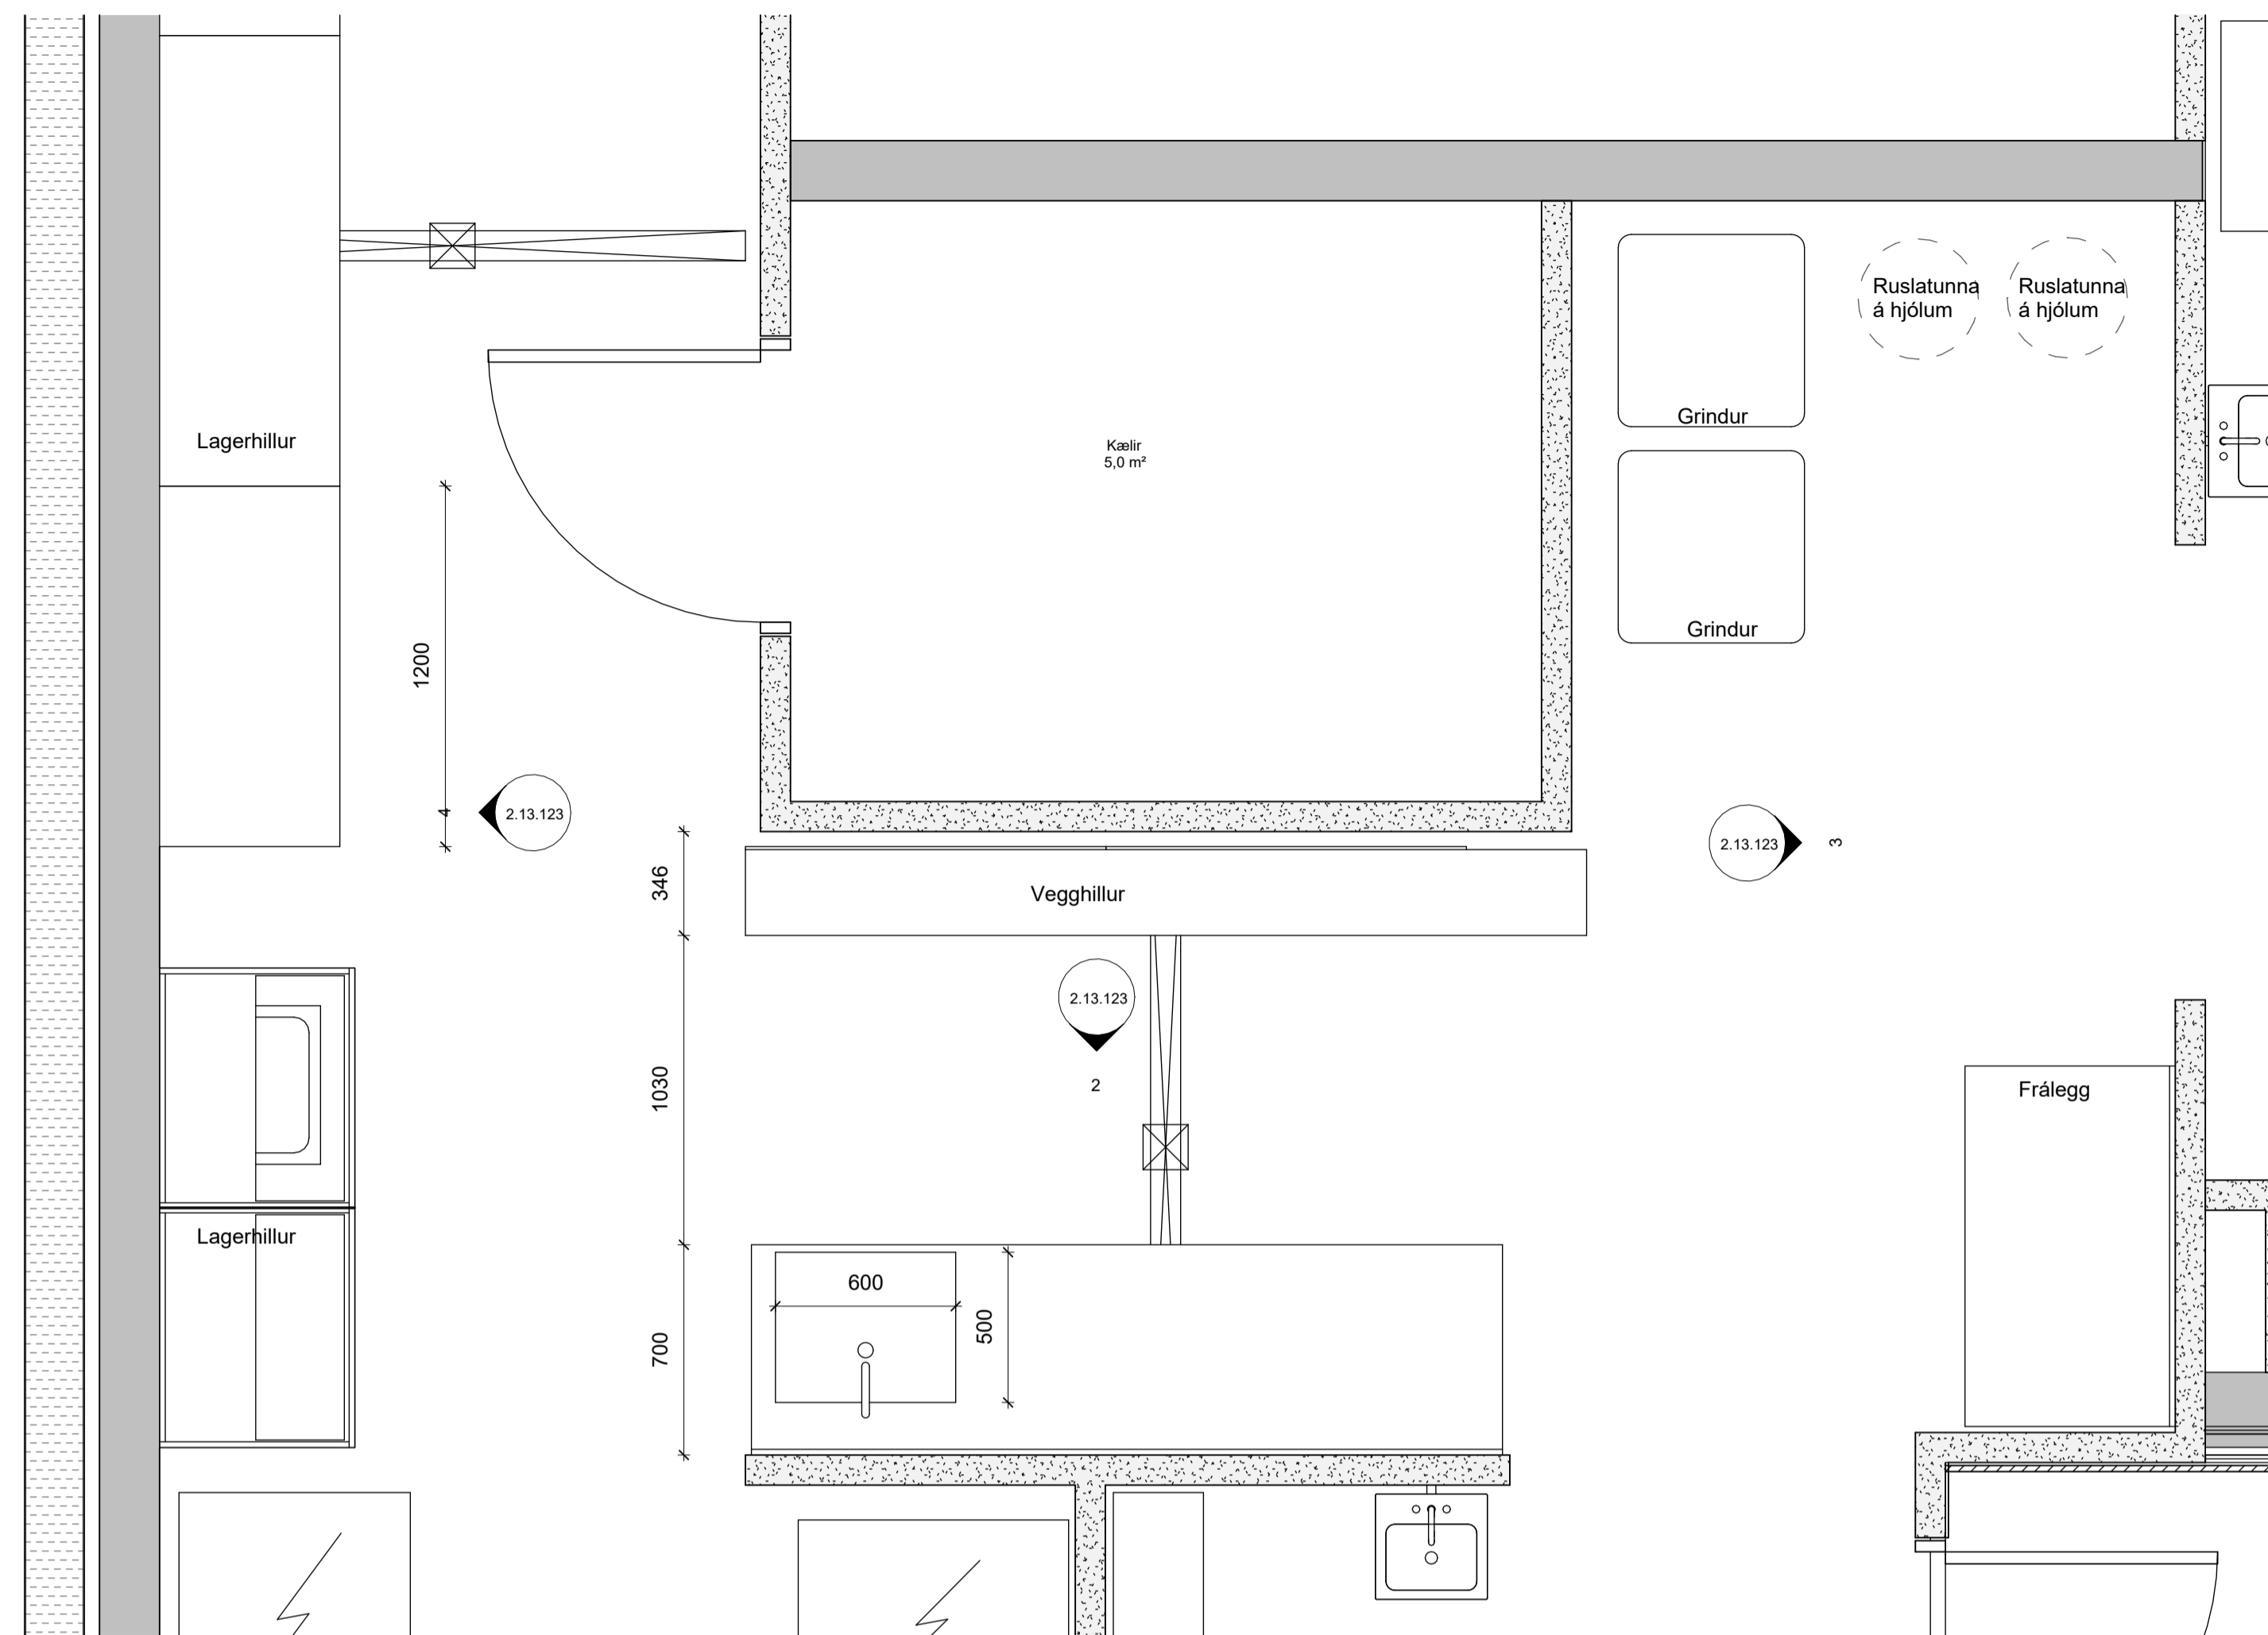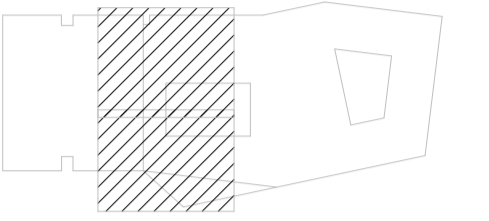


3 Ásýnd - Eldhús baksvæði - frálegg  
1:20

1 Grunnmynd - Eldhús, baksvæði -  
1:20

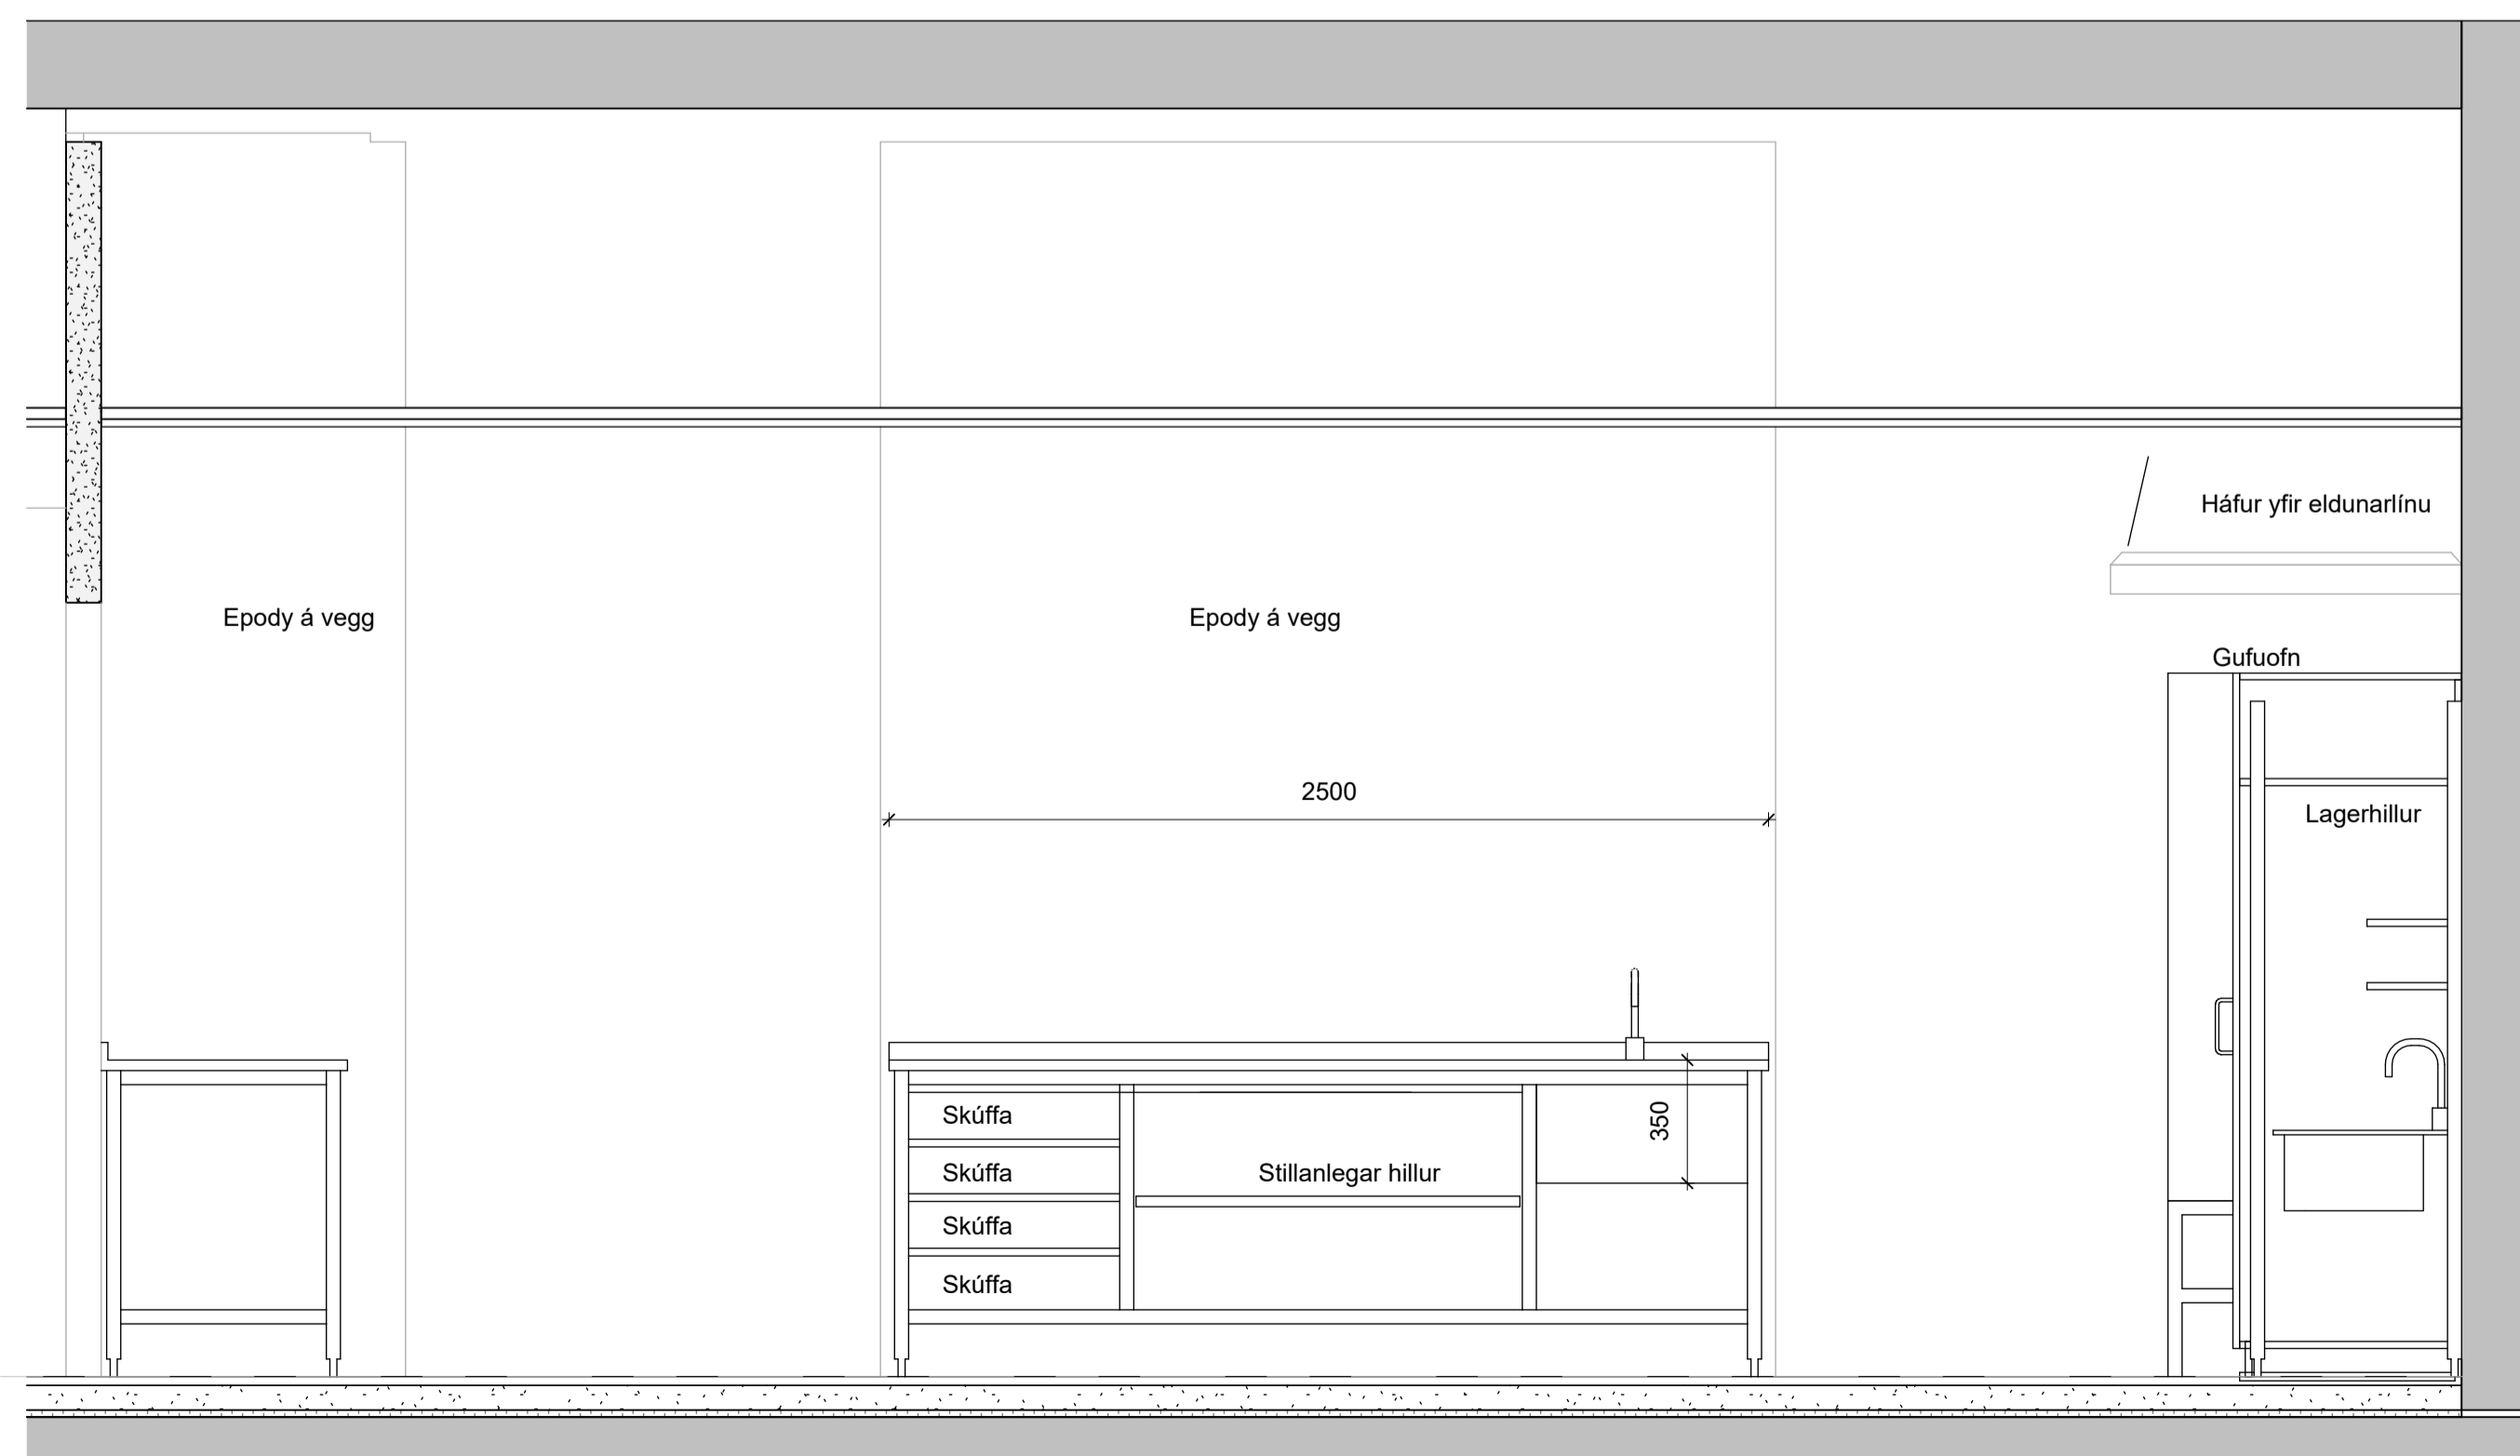

2 Ásýnd - Eldhús, baksvæði -  
1:20

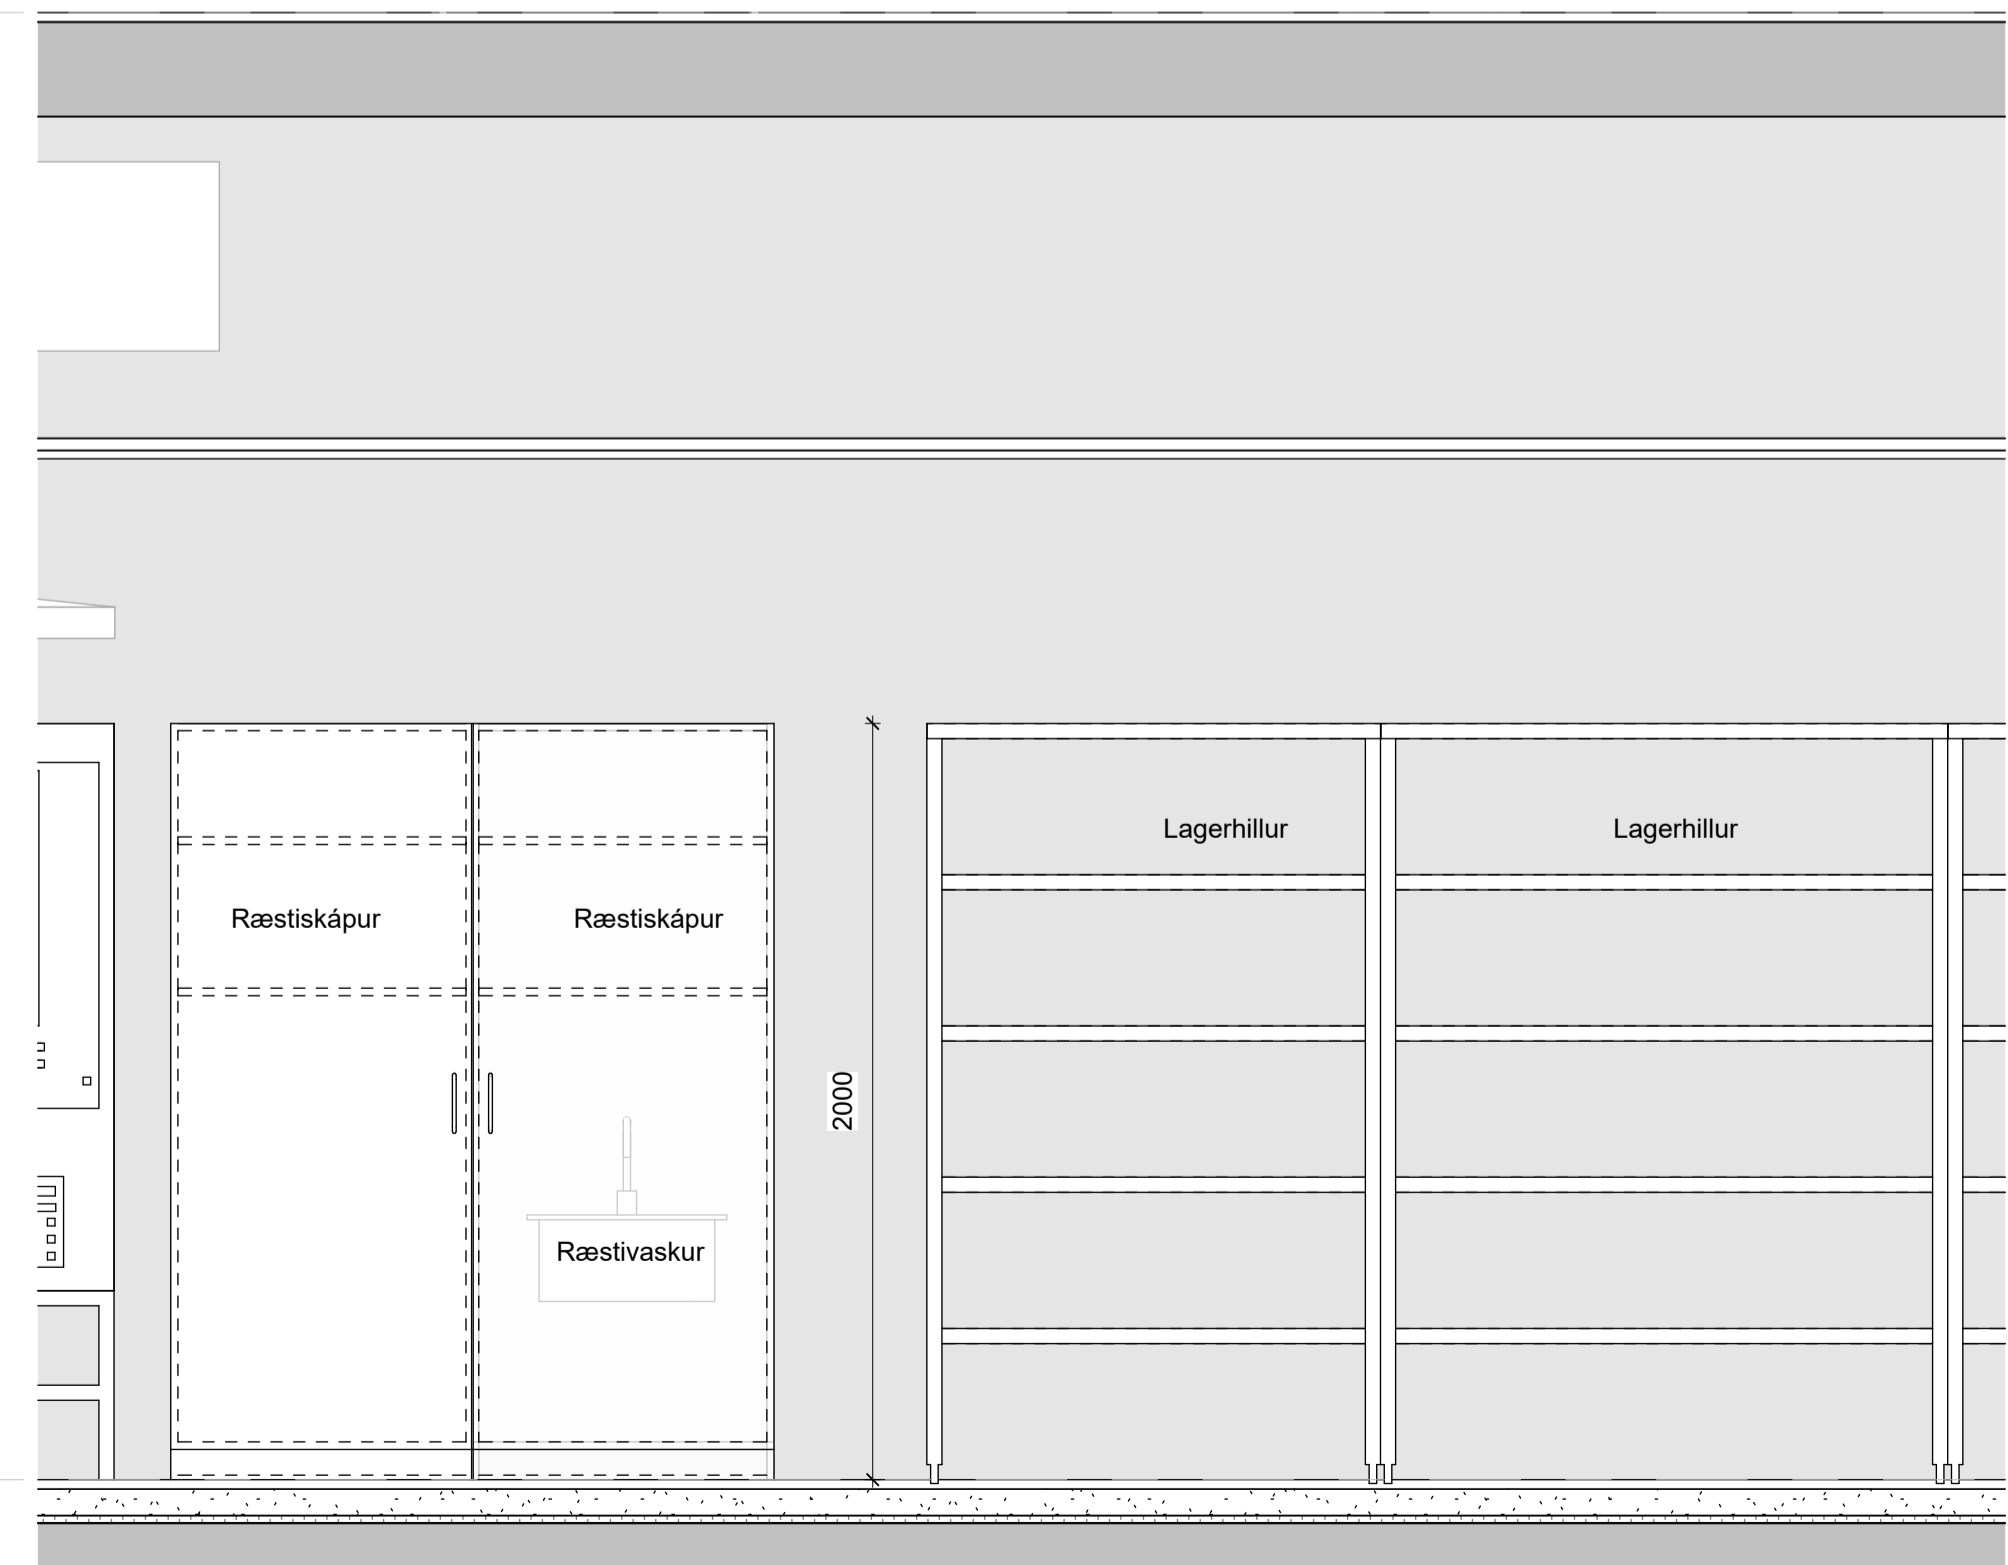

4 Ásýnd - Eldhús, baksvæði - Ræstiskápur, lagerhillur  
1:20

2. Hæð  
17,505 m

Útg.	Dags.	Útboðsgögn innréttinga og rýmisteikn. úlgefn	Skýring	Br.af:
A	02.10.2023			

Verkefni: **Icelandair - höfuðstöðvar**

Flugvellir 1 - 220 HFJ

Verkhli: **Eldhús - bakrymi**

Teikninganúmer: **2.13.123**

Verknúmer: **21095**

Staðgreinir: **2398-0010**

Landnúmer: **222263**

Matshluti: **01**

Mælikvarði: **1:20**

Áðalhönnuður / Hönnunartjóri: **SH / BA**

Teiknað af: **SOL**

Yfirráð af: **GKS**

Dagsetning: **02.10.2023**

Útgáfa: **A**

Samþykkt:

1. Hæð  
13,625 m

**ARKPING | nordic**




HALLARMÚLI 4 - REYKJAVÍK 570 5700 - arkthing@arkthing.is - www.arkthing.is

SIGURDUR HALLGRÍMSSON, 170753-3139, ARKITEKT  
BIRKIR ÁRNASON, 200787-3159, BYGG.FR.  
HALLUR KRISTMUNDSSON, 220573-3899, BYGG.FR.  
HELGI MAR HALLGRÍMSSON, 210279-3429, ARKITEKT

HÖNNUNUR ÁSKULUR BER ALAN RETT A TERNINGUM - FJÓLFOLDUN ER HÁÐ BIRRELEGGI SAMÞYKKT

Öll mál takist/staðfærís á staðnum áður en smíði hefst. Misræmi í teikningum skal tafarlaust tilkynna hönnuðum. Teikningar arkitekta skal lesa með teikningum meðhönnuða.

LYKILMYND:

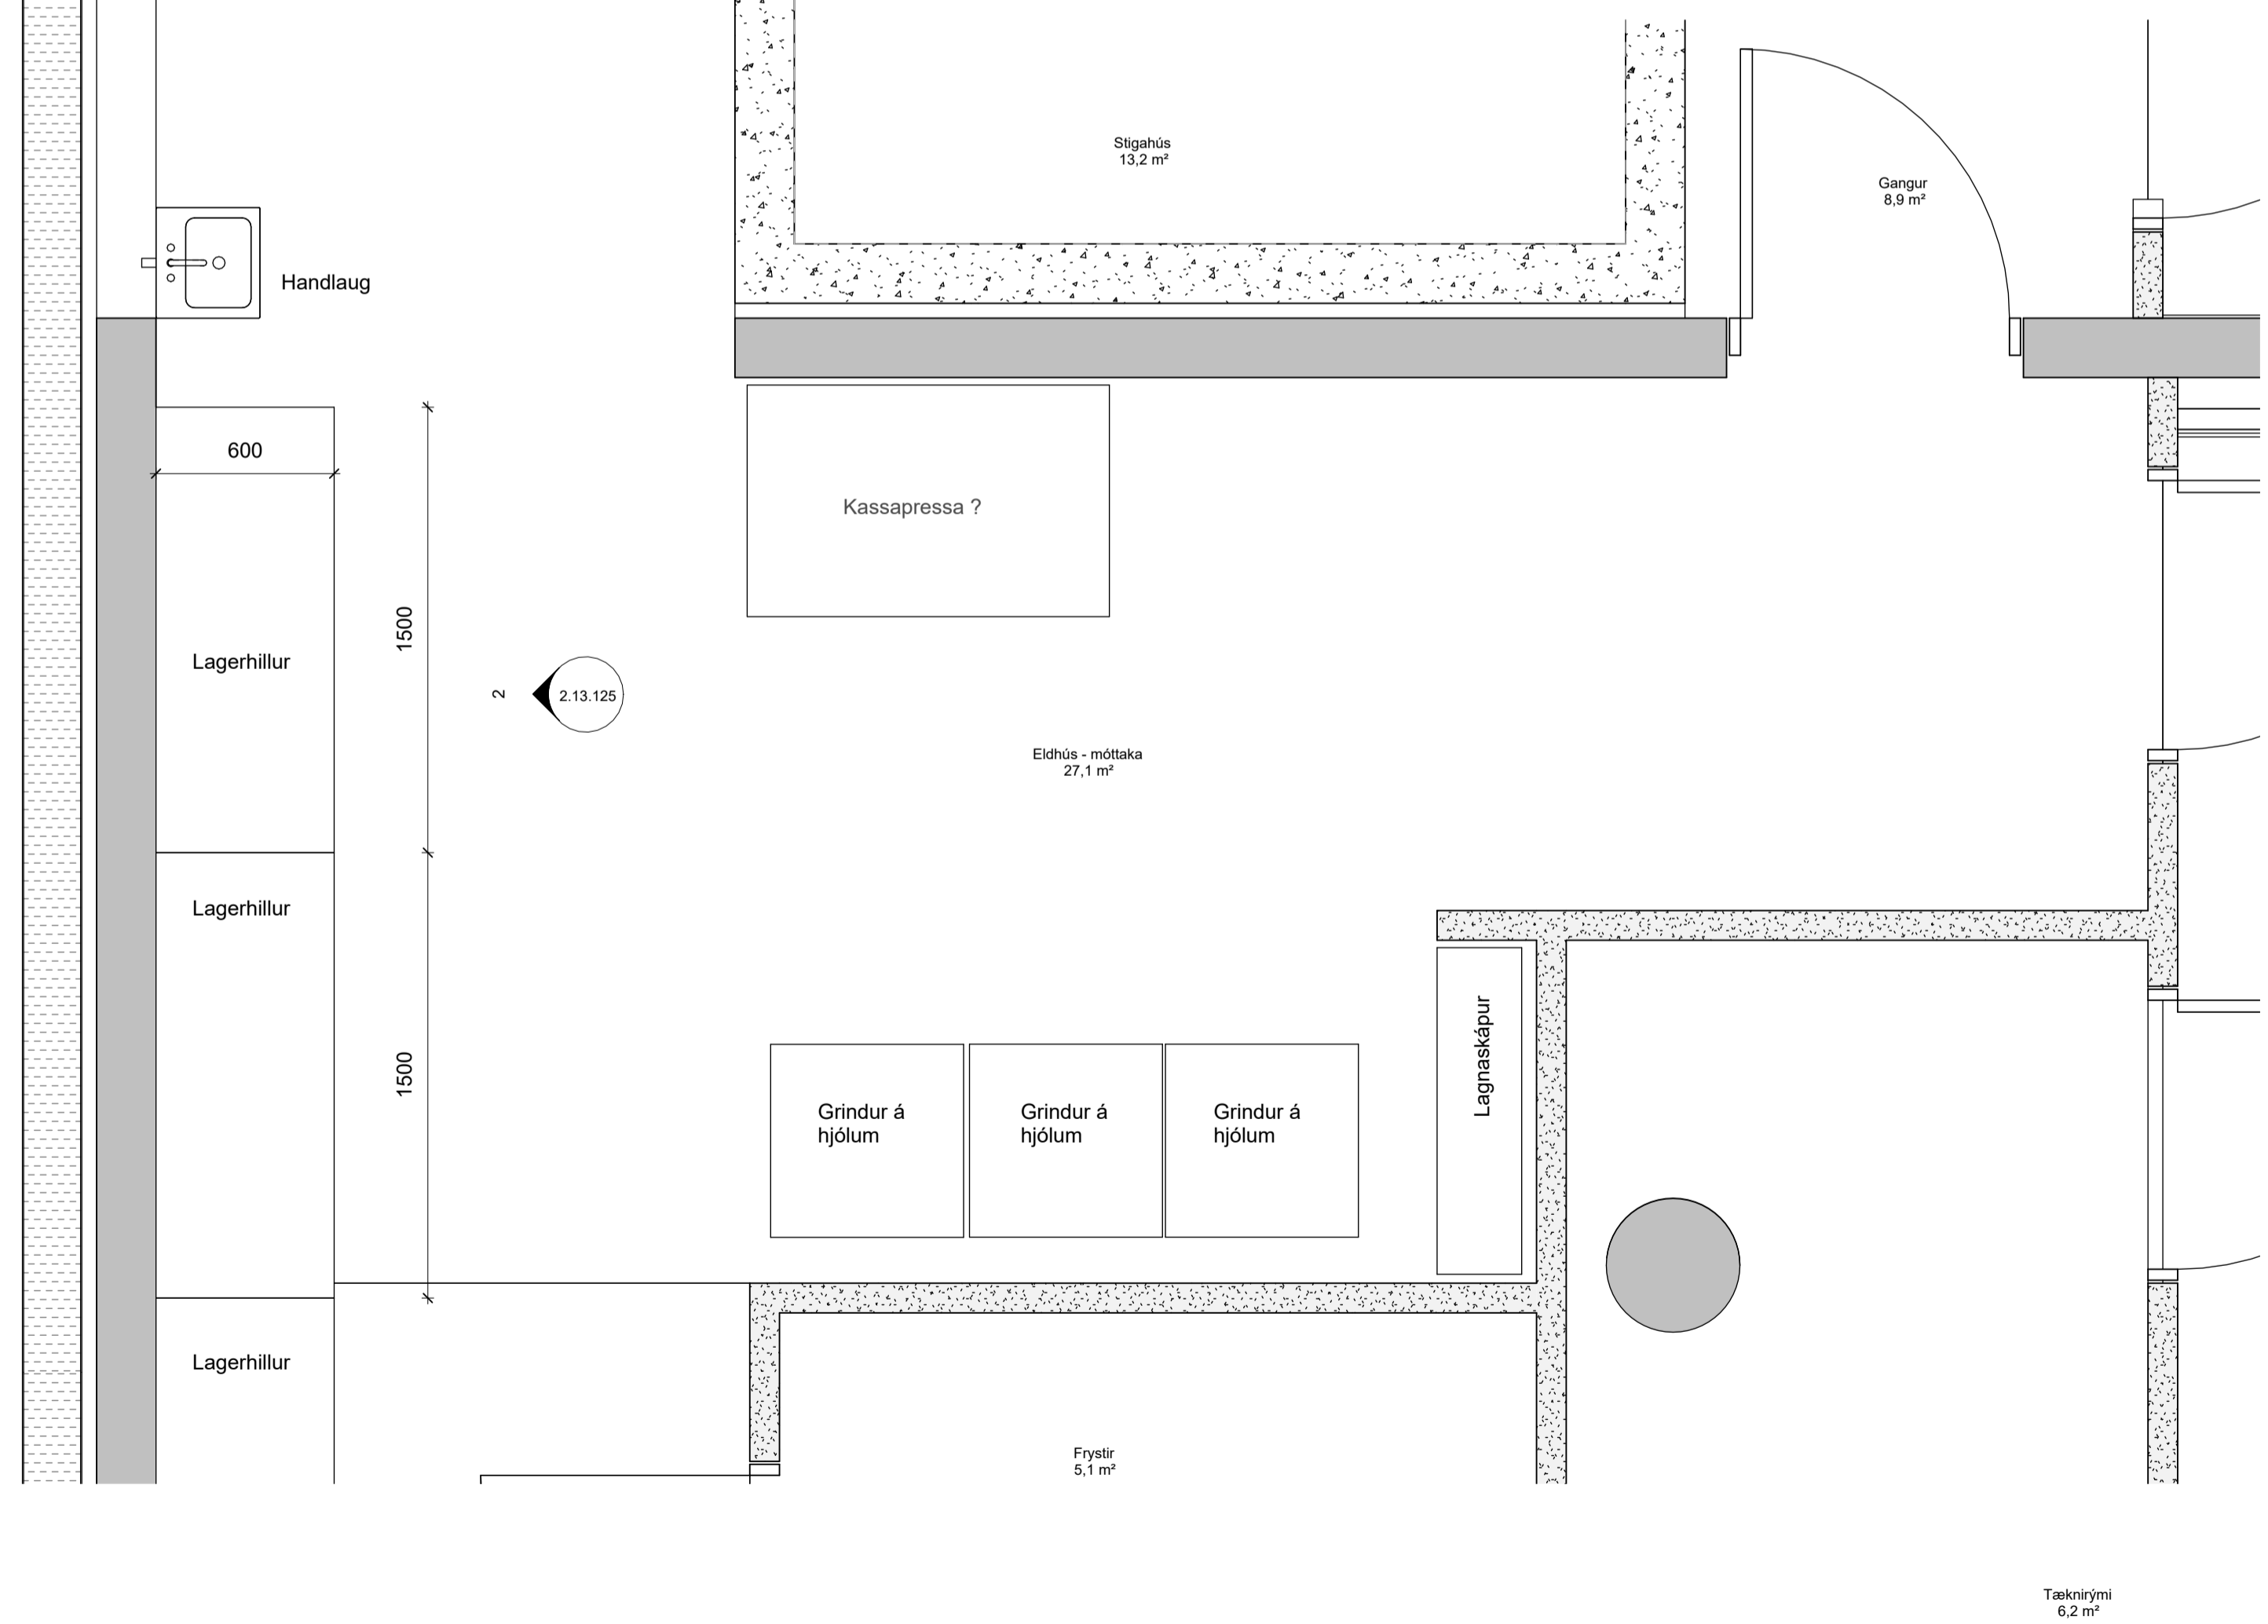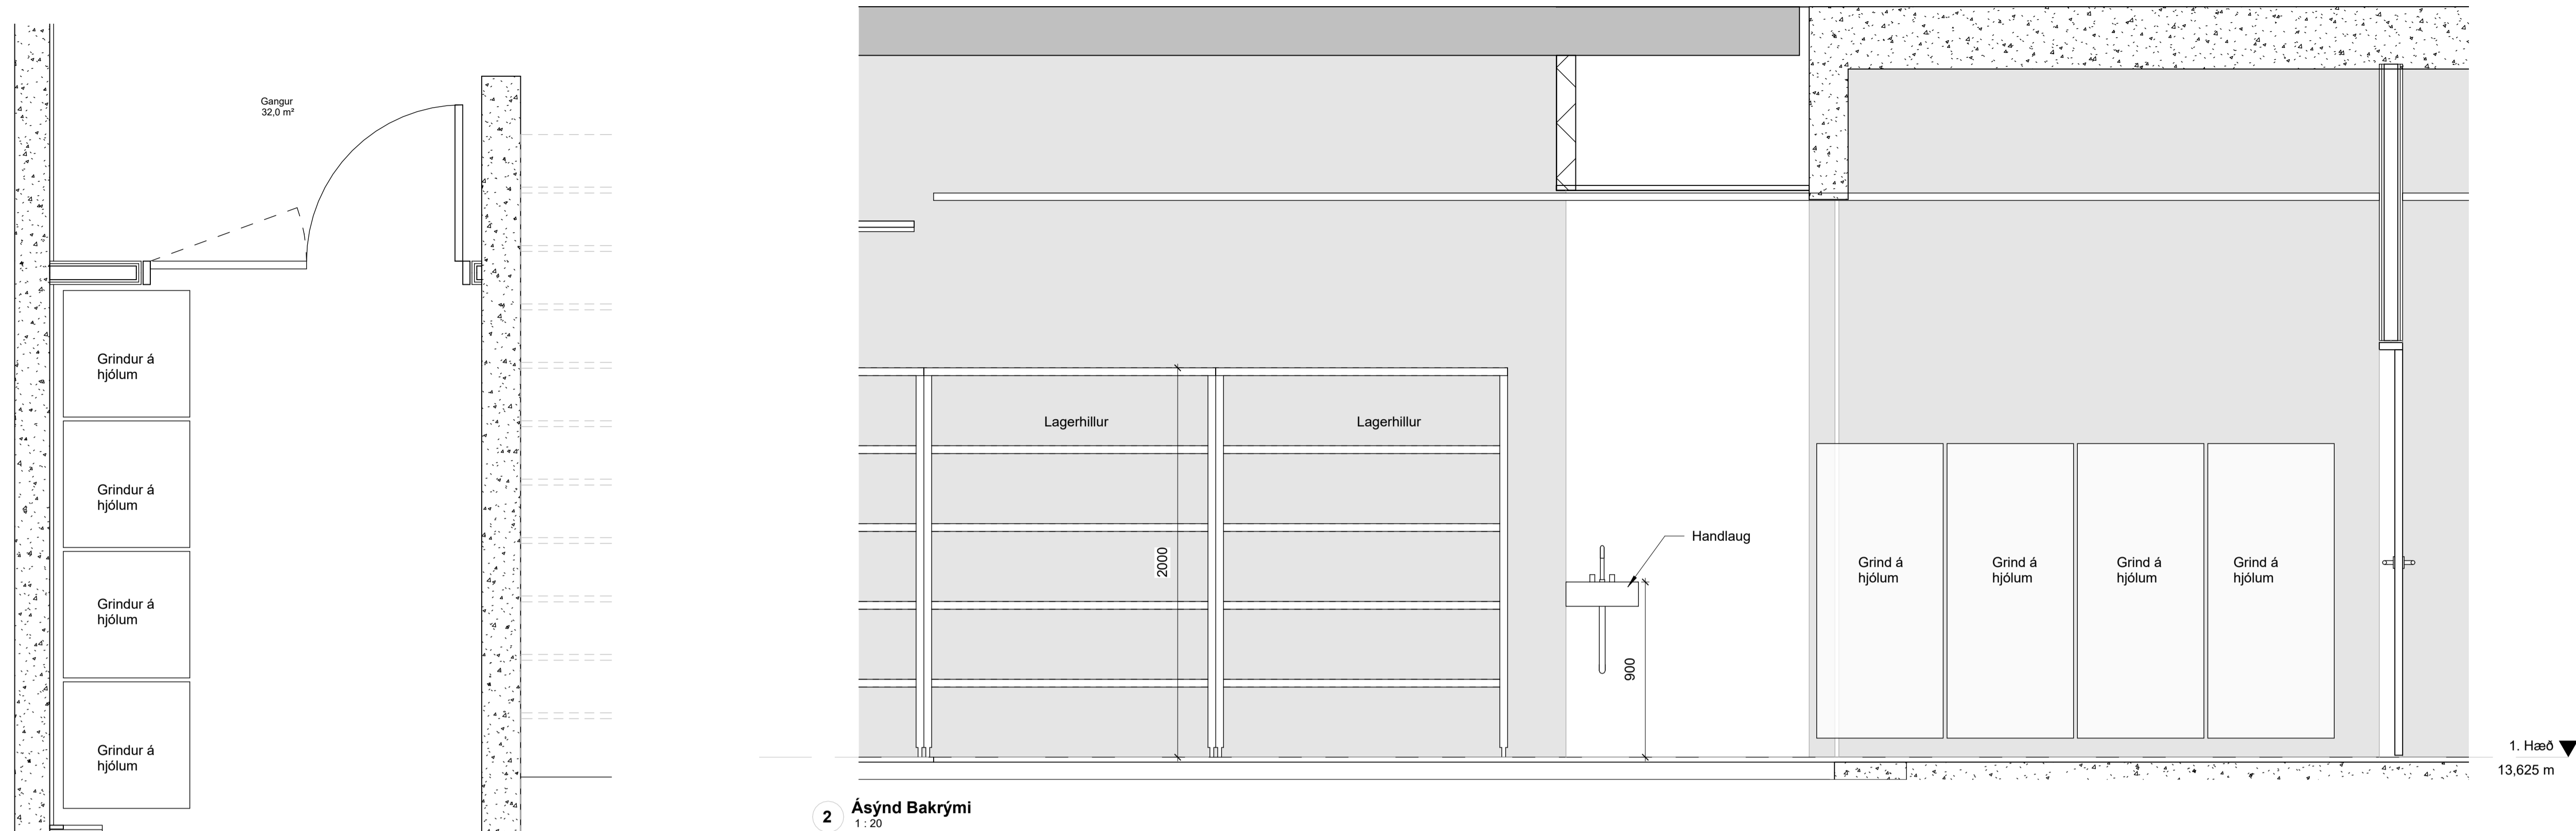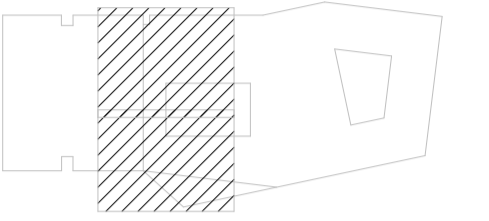

1. Grunnmynd, Eldhús - Bakrymi  
1:20

Útg.	Dags.	Útboðsgögn innréttinga og rýmistekn. úlgefn	Skýring	Br. af:
A	02.10.2023	Útboðsgögn innréttinga og rýmistekn. úlgefn		

Verkefni: **Icelandair - höfuðstöðvar**

Flugvellir 1 - 220 HFJ

Verkhli: **Eldhús - bakrymi**

Teikninganúmer: **2.13.125**

Verknúmer: **21095**

Staðgreinir: **2398-0010**

Landnúmer: **222263**

Matshluti: **01**

Mælikvarði: **1:20**

Aðalhönnuður / Hönnunartjóri: **SH / BA**

Teiknað af: **SOL**

Yfiraríð af: **GKS**

Dagsetning: **02.10.2023**

Útgáfa: **A**

Samþykkt:

**ARKPING | nordic**


HALLARMÚLI 4 - REYKJAVÍK 570 5700 - arkthing@arkthing.is - www.arkthing.is

SIGURDUR HALLGRÍMSSON,	170753-3139	ARKITEKT
BIKKIR ÁRNASON,	200787-3159	BYGG.FR.
HALLUR KRISTMUNDSSON,	220573-3899	BYGG.FR.
HELGI MAR HALLGRÍMSSON,	210279-3429	ARKITEKT



Öll mál takist/staðfærís á staðnum áður en smíði hefst. Misræmi í teikningum skal tafarlaust tilkynna hönnuðum. Teikningar arkitekta skal lesa með teikningum meðhönnuða.

LYKILMYND:

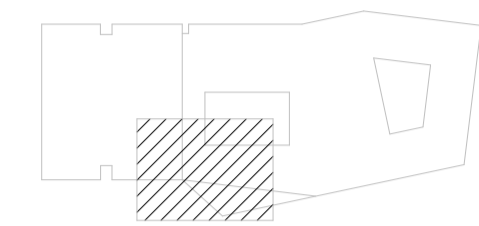

Byggingahlutaskrá	
Nr.	Lýsing
223.01	100mm Hlaðinn veggur, ásamt spartí - E160 - RW 31dB - 100mm gífsteypa
224.03	120mm Gífsveggur - E160 - RW 44dB - 2x12.5mm Gífsplötur - 70mm hjóstoðir c/c 450 - 95mm einangun - 2x12.5mm Gífsplötur
224.06	95mm Gífsveggur - E130 - RW 25-30dB - 70mm Galvaniseraðir stálprófilar - 45mm einangun - 2x12.5mm Gífsplötur
351.03	Lofakerfi Rockfon CleanSpace Pure T24 X - hvítt - 600x600x20mm Lofaplötur með falld upphengi - 25mm Kantskinnur með skugganót - 38mm Burðarskinnur - Burðarsjám og krókar - 55mm helgunarsvæði uppsetningar
351.21	Lofakerfi Fröslav LVL panel - 30x30mm spónlagður krossviðaristur cc 60mm í ramma - svartur fítdúkur - 25mm Kantskinnur - 38mm Burðarskinnur - Burðarsjám og krókar - 100mm steinullareinangun með svörtum glerfretjök dýflu í steypla plötu
423.12	Víðarklæðning með hvíttubum askapón, beinn, ogastaður - klæðningu breytt í brunaflokk 2 - 15mm Spónlagður krossviður gataður m. 3mm götum cc 10mm - timburgind

E	26.03.2024	Ymsar lagf.	ITH
D	12.02.2024	Ymsar lagf. Breyt. á innréttingum	ITH/S OL
C	22.12.2023	Ymsar lagfæringar	ITH
B	07.11.2023	Veggáferdaplán, loftaplan, klæðningar, lagfæringar	ITH
A	02.10.2023	Útboðsgögn innréttinga og rýmistein. úlgefin	SOL
Útg.	Dags.	Skýring	Br.a:f.

Verkefni: **Icelandair - höfuðstöðvar**

Flugvellir 1 - 220 HFJ

Verkefni: **Eldhús - Uppvask frágangur**

Teikninganúmer: **2.13.126**

Verknúmer: **21095**

Staðgreinir: **2398-0010**

Landnúmer: **222263**

Matshluti: **01**

Mælikvarði: **As indicated**

Aðalhönnuður / Hönnunartjóri: **SH / BA**

Teiknað af: **SOL**

Yfirráð af: **GKS**

Dagsetning: **26.03.2024**

Útgáfa: **E**

Samþykkt:

**ARKPING | nordic**  
HALLARMÚLI 4 - REYKJAVÍK 570 5700 - arkthing@arkthing.is - www.arkthing.is  
SIGURDUR HALLGRÍMSSON, 170753-3139 ARKITEKT  
BIRKIR ARNASON, 200787-3159 BYGG.FR.  
HALLUR KRISTMUNDSSON, 220573-3899 BYGG.FR.  
HELGI MAR HALLGRÍMSSON, 210279-3429 ARKITEKT

HÖNNUNUR ÁSKILUR SER ALAN RETT A TERNINGUM - FJÓLFOLDUN ER HÁÐ BIRRELEGU SAMÞYKKT

Bláaáæri: AT

**Innréttingar gegnheilt haróplast:**

**Frontar, sýnilegar hlíðar og fellistlar:**  
Matt kámrítt gegnheilt haróplast (HPL)  
litur: svartur  
**Hóldur:** Þrýstiopnun á skáphurðum  
litur - Svart gegnheilt haróplast (HPL)  
Stíllægjar hlíðar.  
**Innviðs:** Skúffur eru með beinum hlöðum.  
Ljúfukun á skúfum og skápum.  
Hurðalámir að vandaðni gerð.  
Skúffubrautir sterkar og vandadar.  
**Sökkull:** Matt gegnheilt haróplast, litur: svartur

**Boróplata ofan við ruslalflokkun:**

Skal vera úr stáli, úrtök í boróplötu fyrir gót til að henda rusli


Innaf boróplötunni kemur ryðfri stáleinngun sem samanstendur af hallandi stáhillueiningu fyrir uppvottagrindur ásamt ryðfri stáboróplötu fyrir uppvottagrindur undir óhreit leitau.

**Lokun inn að uppvottasvæði:**


Rúllufleki sem lokast við brunaboó en hægt að taka líka til að minnka innsgin og hljóð.  
Tegund: RGS EW 60 Fire Curtain  
Framleiðandi: Jalousi  
Litur: RAL 9004 - matt  
Sóluból: Járn og Gler

Ryðfriar stáplötur klæðdar aftan á kassa brunaflokkunar og ofan á hallandi stáhillueiningu


Inn í sjálfu uppvottasvæðinu eru rúllufærband og færbanda uppvottavélar -

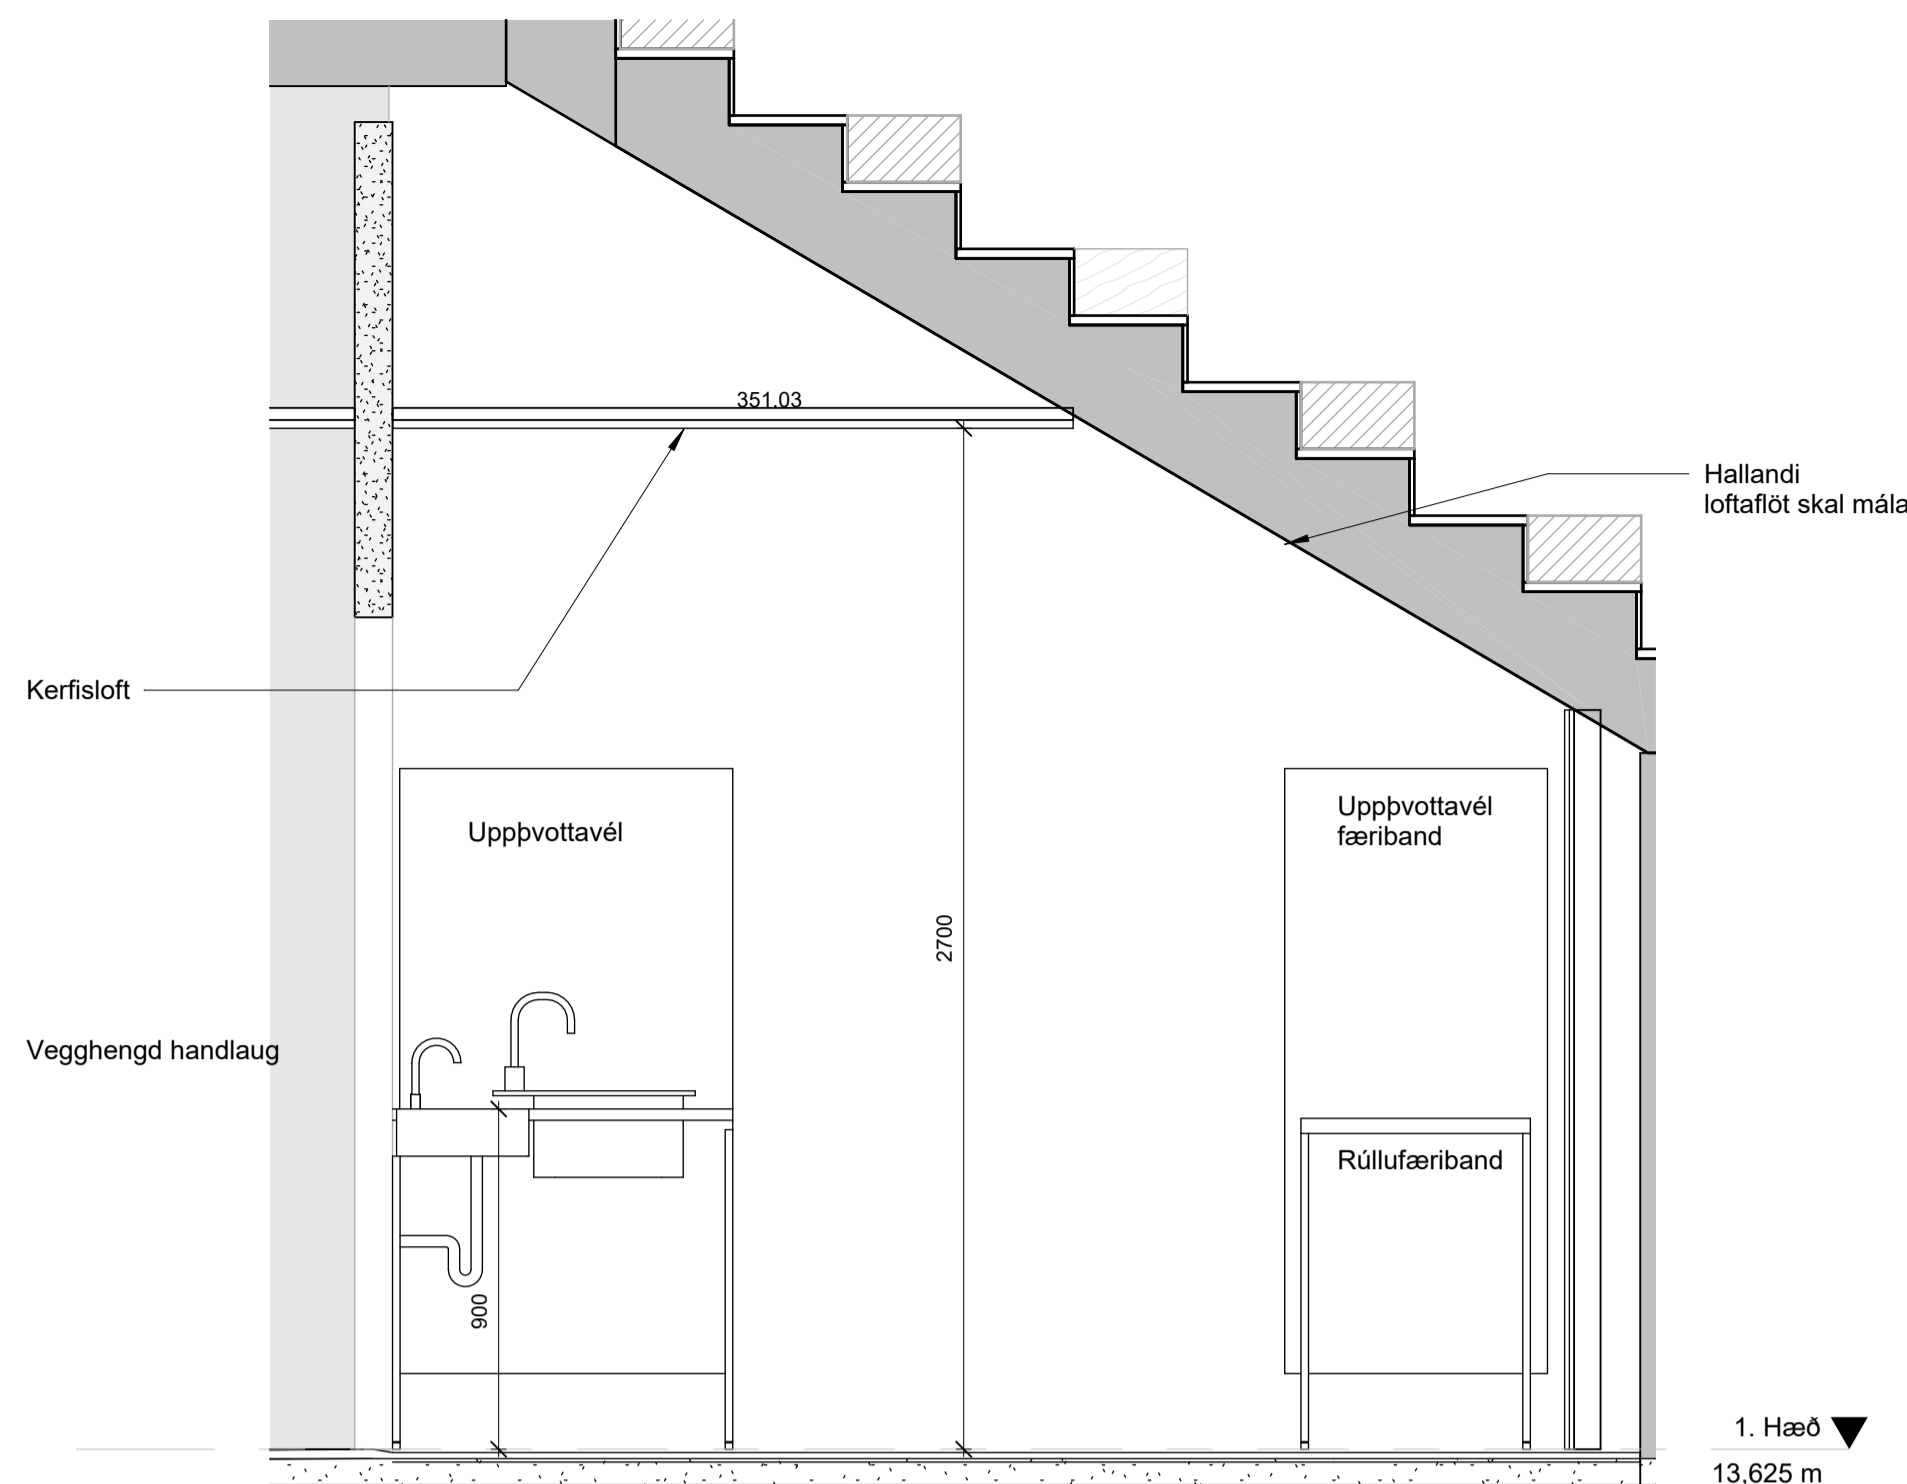

**2 Sníð - Eldhús, Uppvask**  
1 : 20

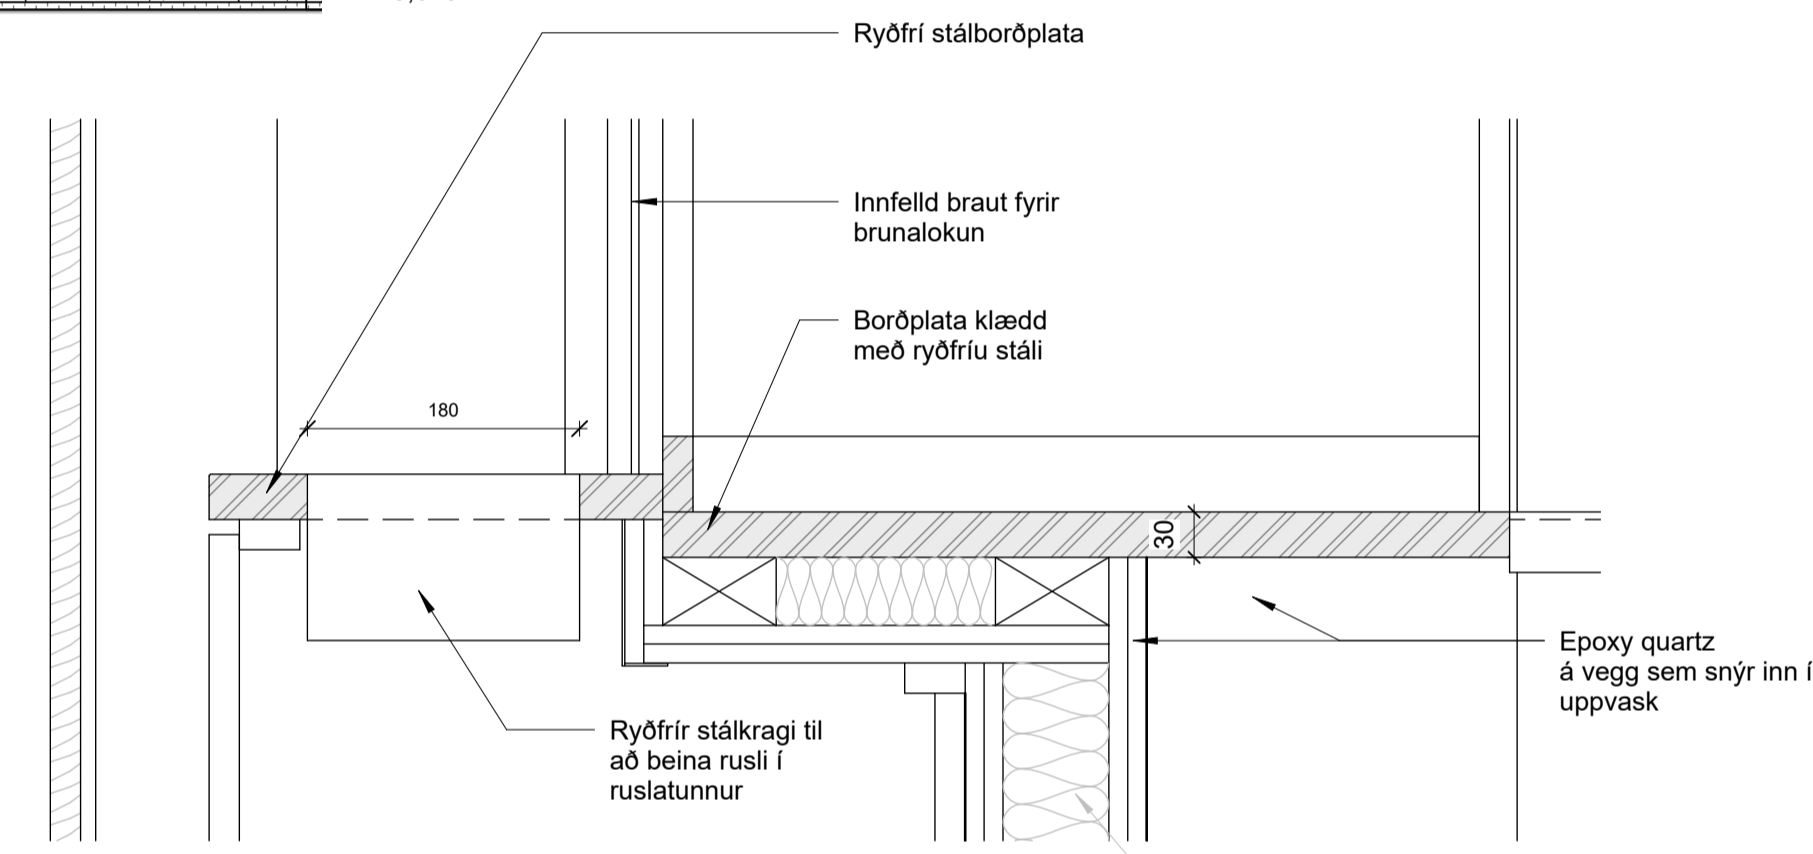


**4 Deili - Frágangur við stáborð - frágangur**  
1 : 5

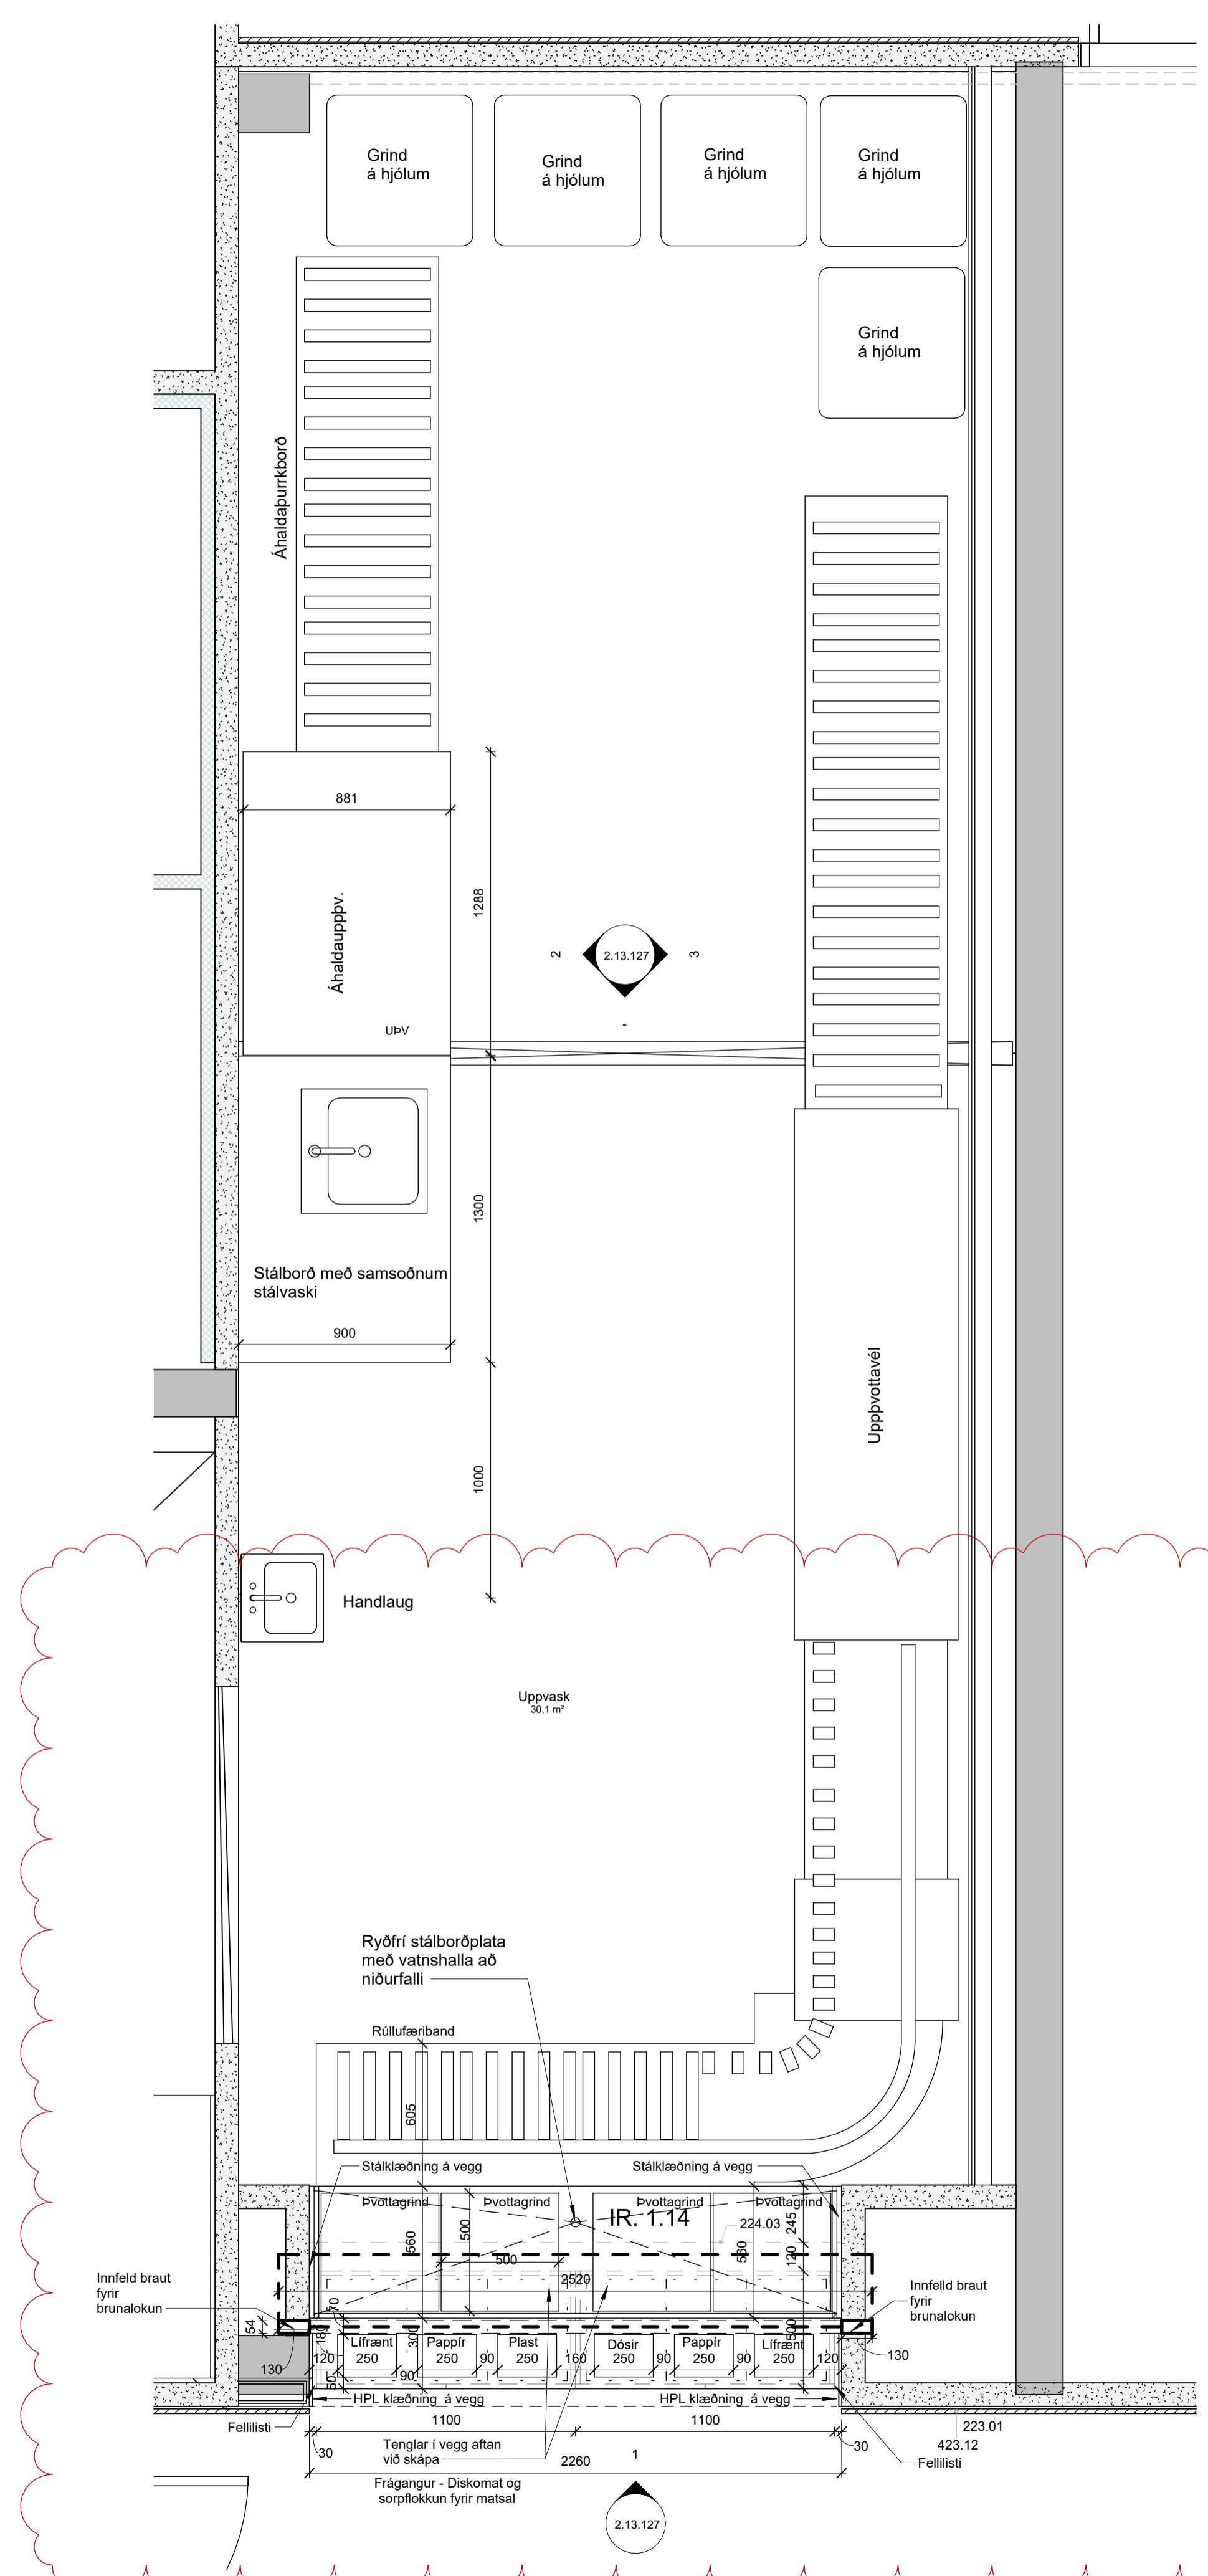

**1 Grunnmynd - Eldhús - Uppvask og frágangur**  
1 : 20


**3 Sníð - Mötuneyti matarlina - Diskomat frágangur og uppvask**  
1 : 20

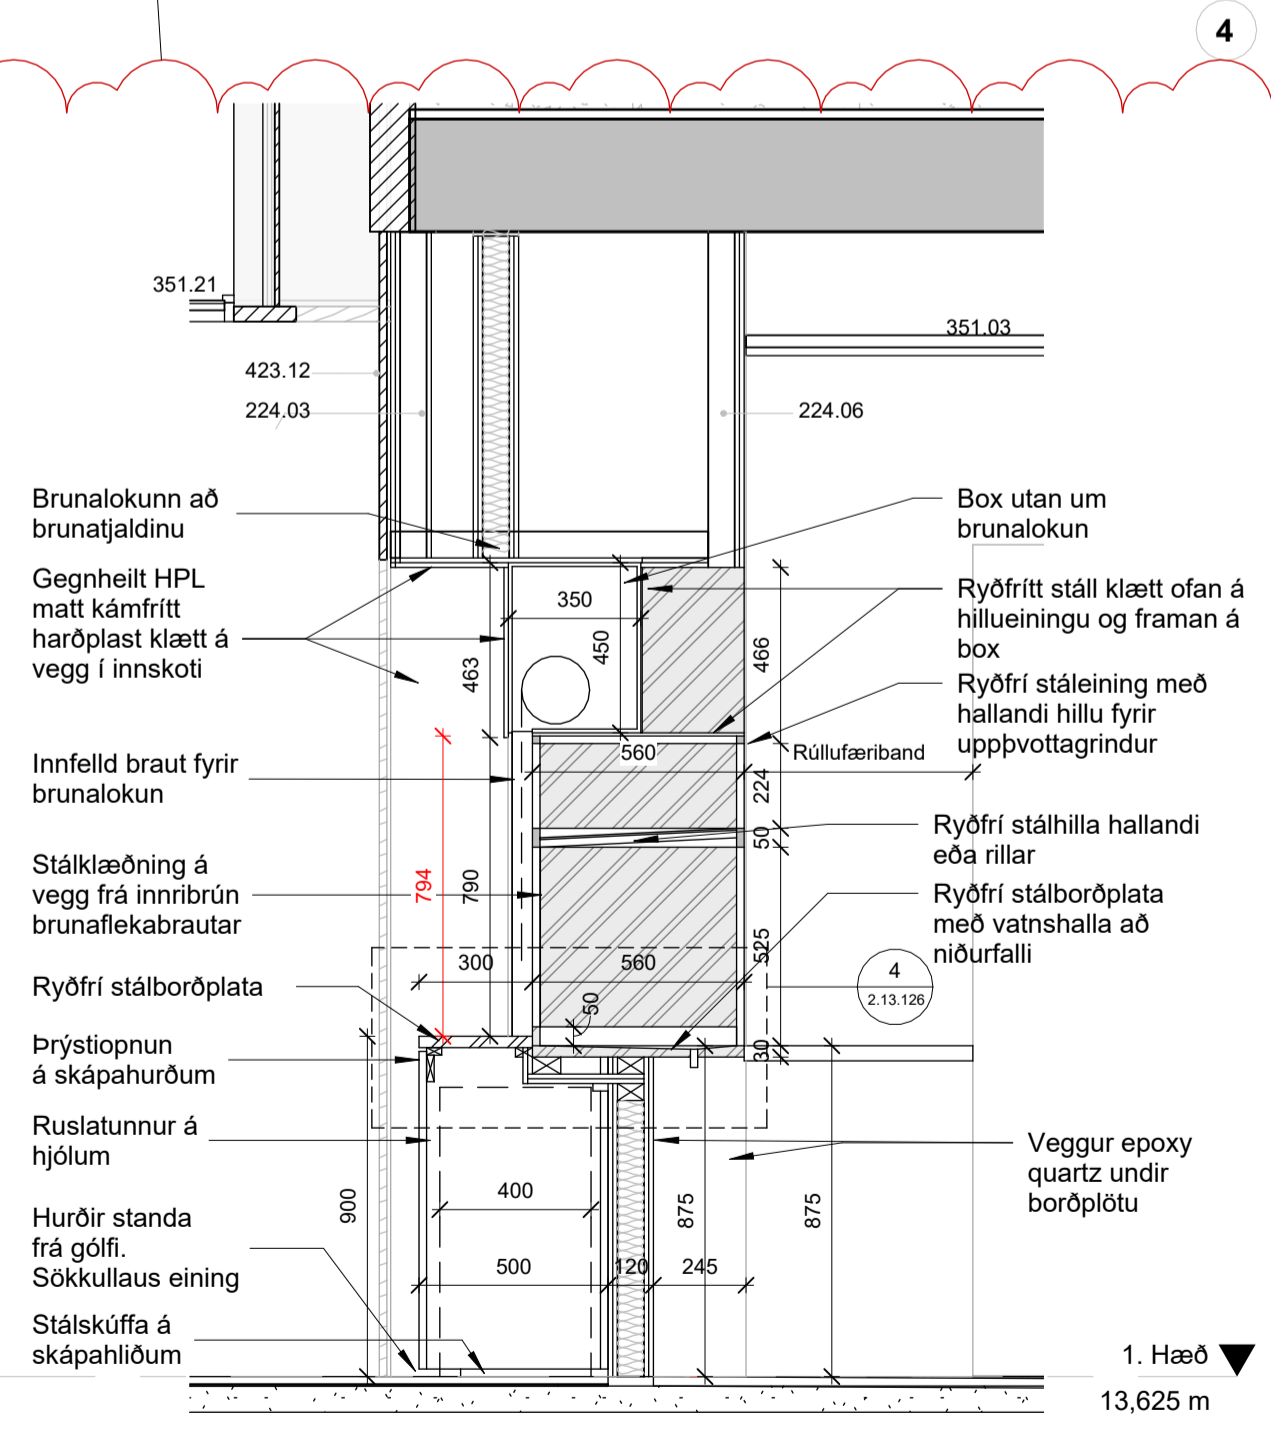

Prentað: 26/03/2024 14:07:04


Öll mál takist/staðfærís á staðnum áður en smíði hefst. Misræmi í teikningum skal tafarlaust tilkynna hönnuðum. Teikningar arkitekta skal lesa með teikningum meðhönnuða.

LYKILMYND:

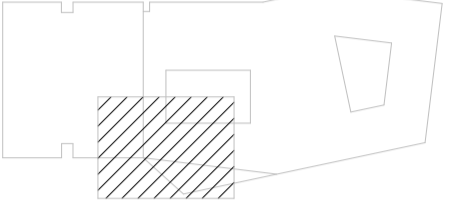


IR. 1.14  
**Innréttingar gegnheit harðplast:**  
Frontar: sýnilegar hlíðar og fellistær.  
Matt kámrítt gegnheit harðplast (HPL)  
litur: svartur  
Höldur: Þrýstingur á skápahurðum  
Innvöls: Litur - Svart gegnheit harðplast (HPL)  
Stíllanlegar hillur.  
Skúfur eru með beinum hlöðum.  
Ljúlökun á skúfum og skápum.  
Hurðslanir að vandaðri gerð.  
Skúfubrautir sterkar og vandaðar.  
Sökkull: Matt gegnheit harðplast, litur: svartur

**Borðplata:**  
Quartz þ: 20 mm og fasaðar brúnir.  
Þar sem borðplötuferni fengi að ganga upp á vegginn þá væri quartz steinninn 12mm að þykkt.  
Skera skal út fyrir, vöskum, blöndunartækjum, niðurfallsistum og tækjagötum þar sem við á. Úrtök skal ekki gera fyrir en upplýsingar um valinn tæki liggja fyrir frá framleiðanda.

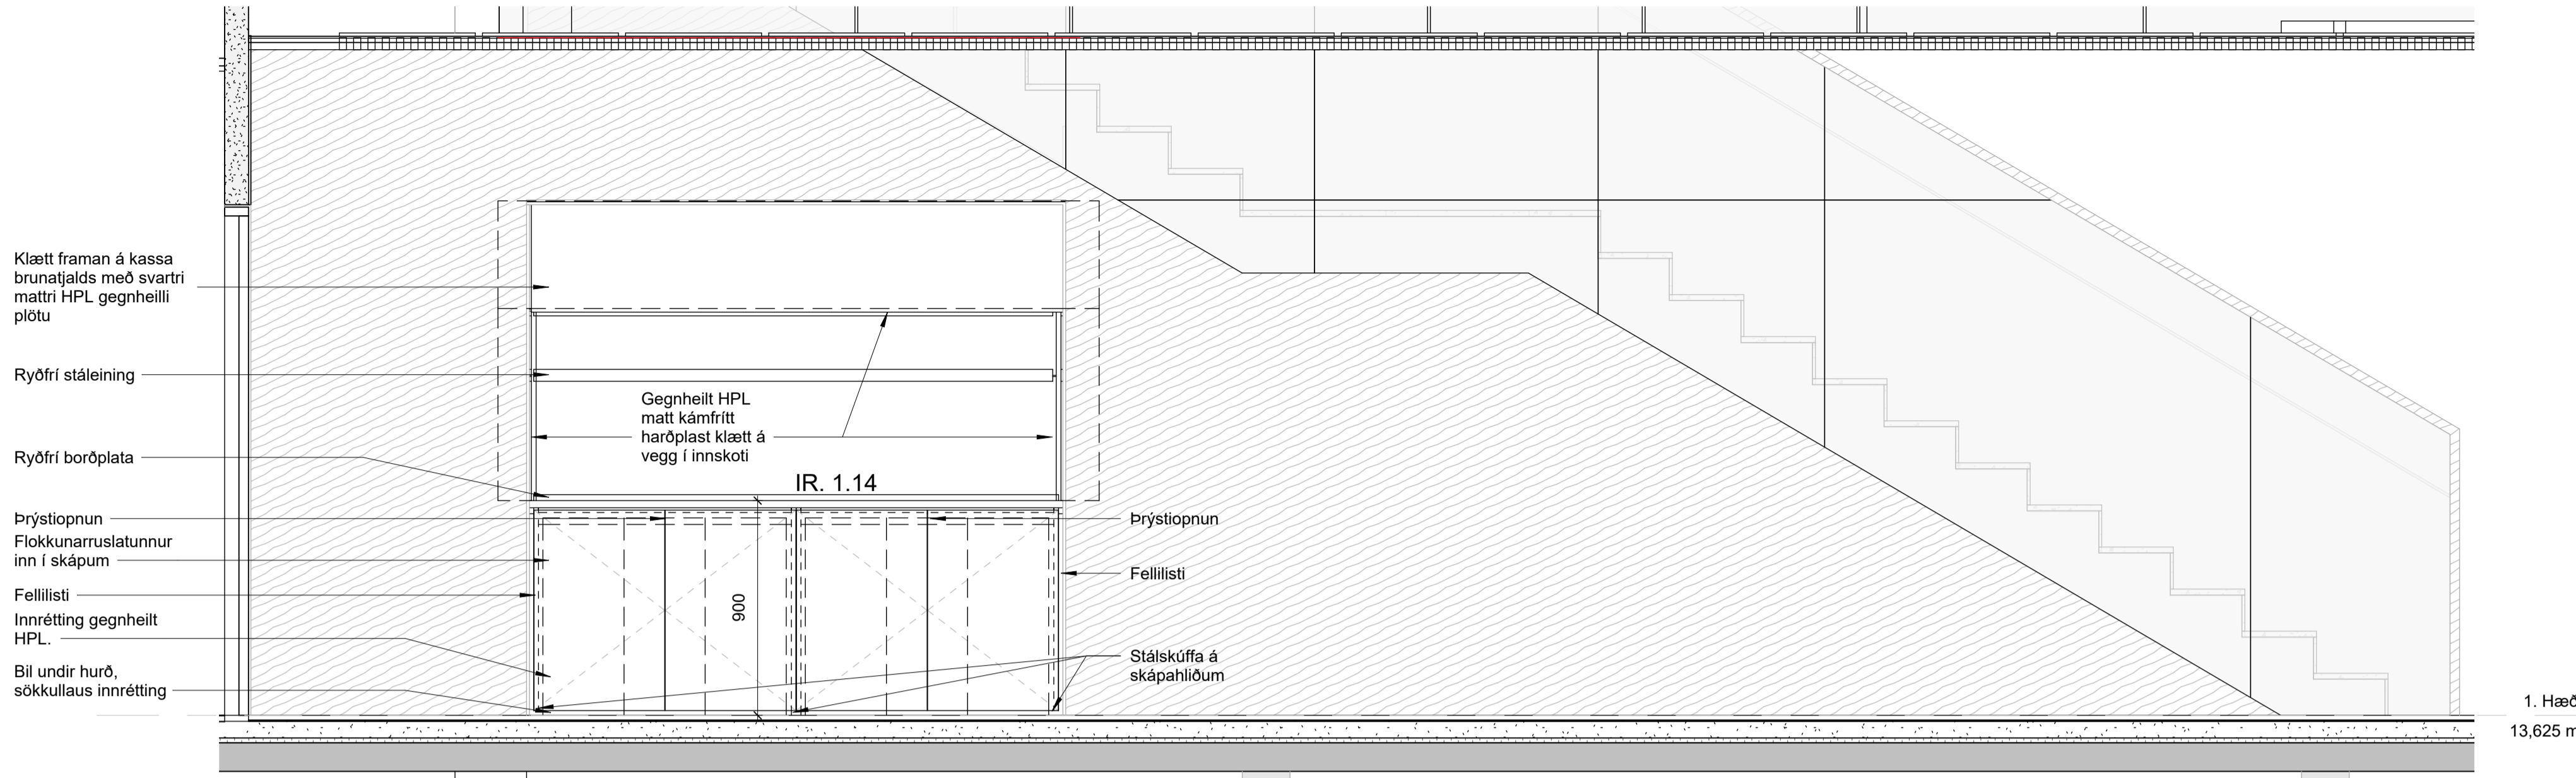


Ásýnd - Frágangur - diskómát  
1:20

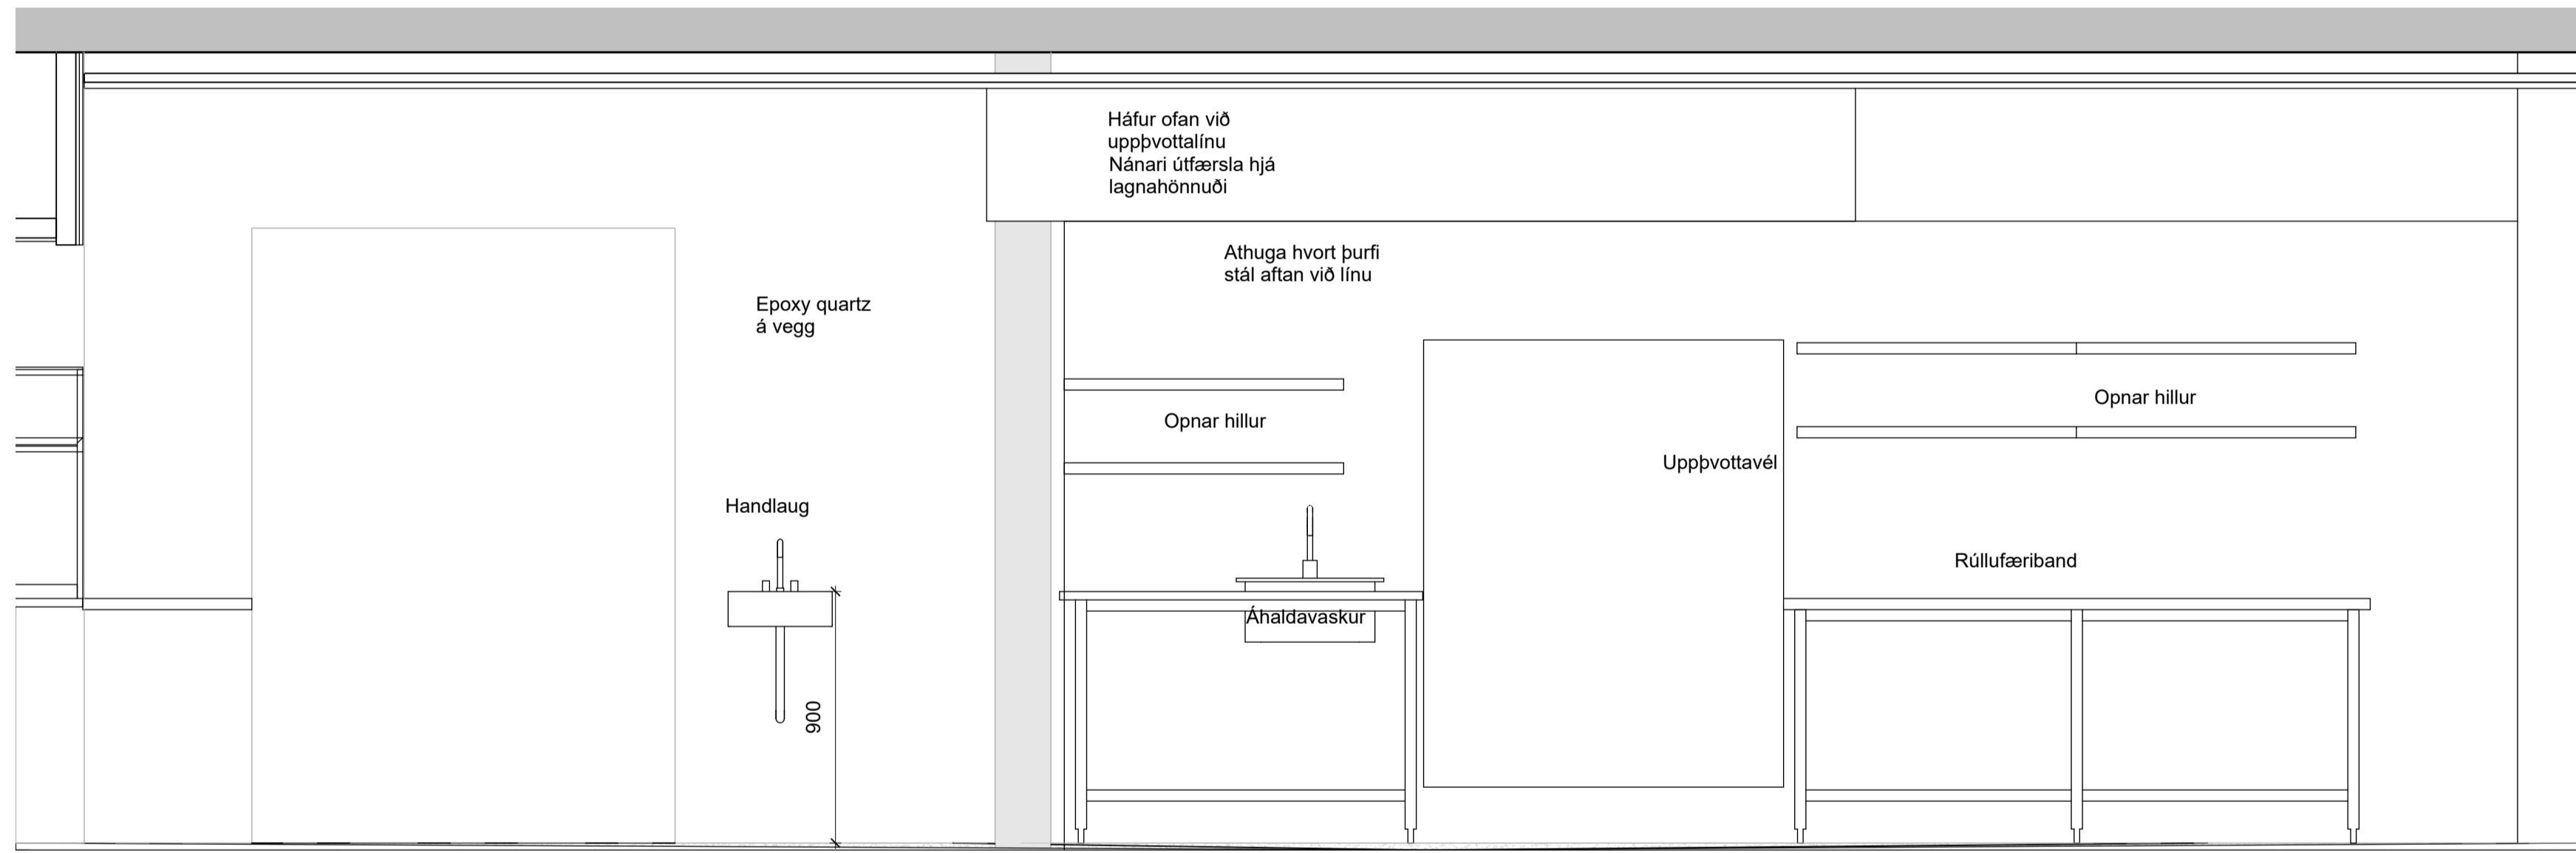

1. Hæð 13,625 m

2 Ásýnd - Áhaldavöskunarlína  
1:20

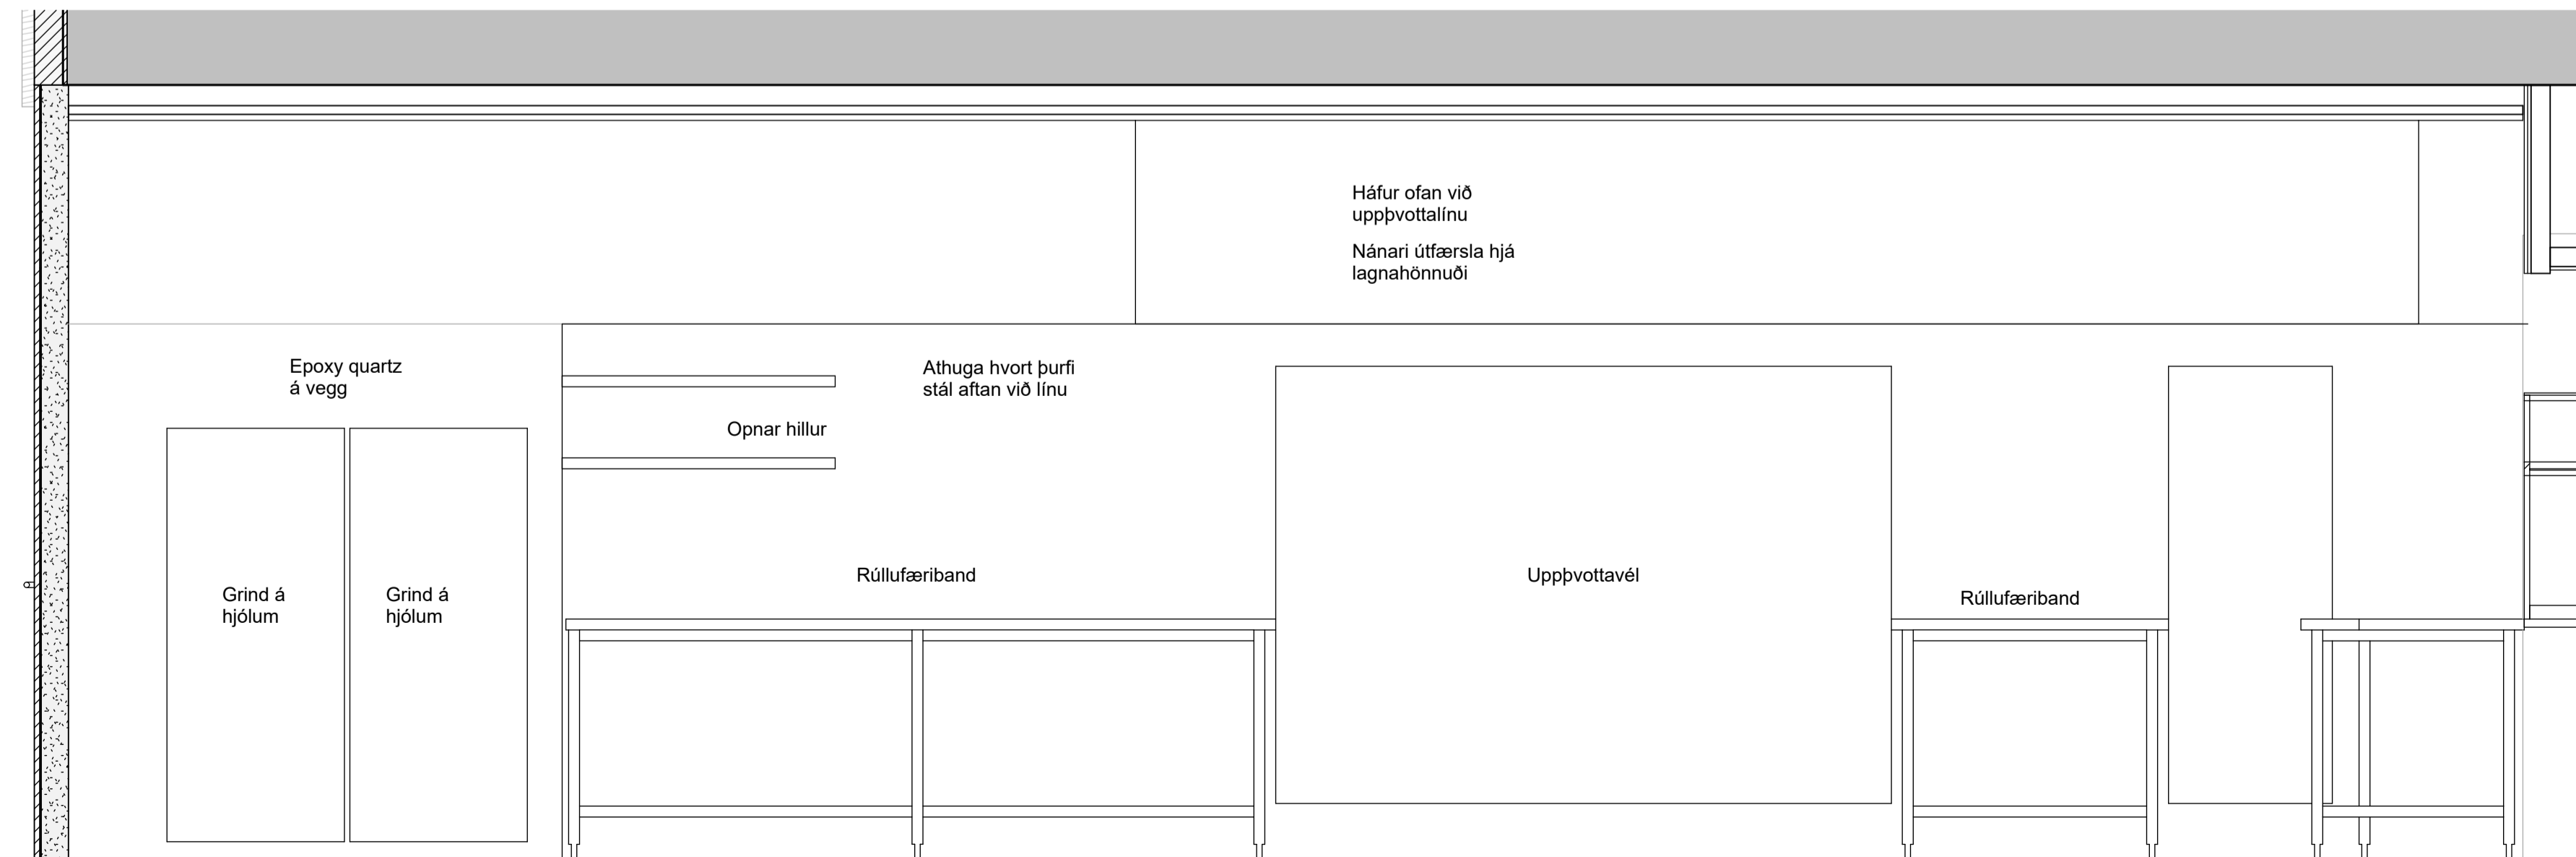

1. Hæð 13,625 m

3 Ásýnd - Uppvöskunarlína  
1:20

D	26.03.2024	Ymsar lagf.	ITH
C	22.12.2023	Ymsar lagfæringar	ITH
B	07.11.2023	Veggferðaplan, loftaplan, klæðningar, lagfæringar	ITH
A	02.10.2023	Útboðsgögn innréttinga og rýmisteikn. úlgefn	SOL
Útg.	Dags.	Skýring	Br.af:

Verkefni: **Icelandair - höfuðstöðvar**

Flugvellir 1 - 220 HFJ

Verkhli: **Eldhús - Uppvask, frágangur**

Teikninganúmer: **2.13.127**

Verknúmer: **21095**

Staðgreinir: **2398-0010**

Landnúmer: **222263**

Matshluti: **01**

Mælikvarði: **1:20**

Aðalhönnuður / Hönnunartjóri: **SH / BA**

Teiknað af: **SOL**

Yfirráð af: **GKS**

Dagsetning: **26.03.2024**

Útgáfa: **D**

Samþykkt:

**ARKPING | nordic**

HALLARMÚLI 4 - REYKJAVÍK 570 5700 - arkthing@arkthing.is - www.arkthing.is  
SIGURDUR HALLGRÍMSSON, 170753-3139, ARKITEKT  
BIRKIR ARNASON, 200787-3159, BYGG.FR.  
HALLUR KRISTMUNDSSON, 220573-3899, BYGG.FR.  
HELGI MAR HALLGRÍMSSON, 210279-3429, ARKITEKT

HÖNNUNUR ÁSKULUR BER ALLAN RETT A TEIKNINGUM - FÖLDFÖLJUN ER HÁB ÞÖRFLEGGI SAMÞYKKT