

Breytingar júní 2023:  
Hús hæðað um 2.0m

Útg.	Dags.	Skýring	Braf.
<b>Íðnaðarhús</b>			
Heimilisfang: Gjahella 9			
Verkefingund:			
Landnúmer:	203402	Staðgreinir:	
Blað stærð A1			
<b>Grunnmynd</b>			
Hannað af:	Vígfús Halldórsson	Matshluti:	01
Teiknað af:	Vígfús Halldórsson	Mælikvarði:	1:100
Yfirarið af:	Vígfús Halldórsson	Dagsetning:	11-02-2019
Samþykkt:			
		Vígfús Halldórsson Byggingafræðingur BFI Biskupsgata 3, 113 Reykjavík 8984908 vígfus.h@internet.is	




**21-08** — — — **A** **A101**  
 Verknúmer Svæði Áfangi Ábyrgð Númer Útgáf  
 HONNUR ASKUR SER ALLAN RETT A TEKINGUM - FJÓLFÓLDUN ER HÁB SKRIFLEGSU SAMBYGGVA



Lóðarmörk




Úpræntun: 01/28/19

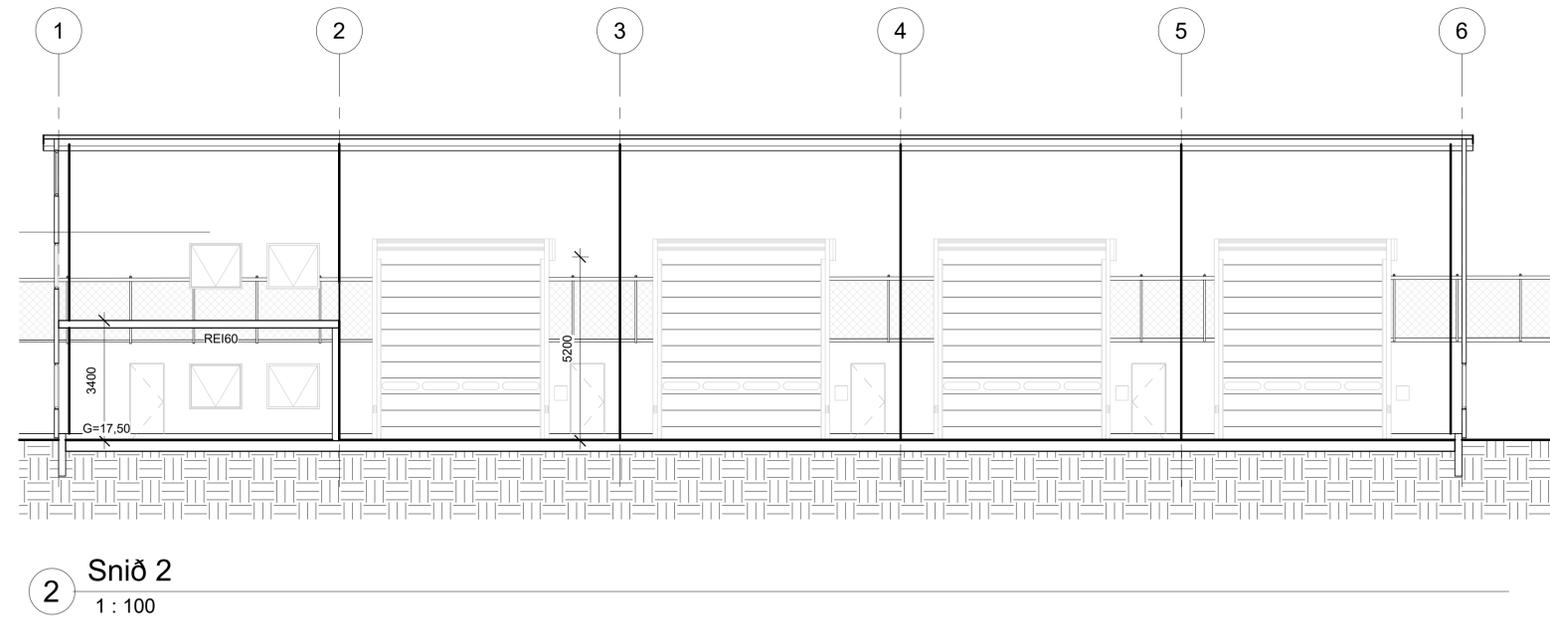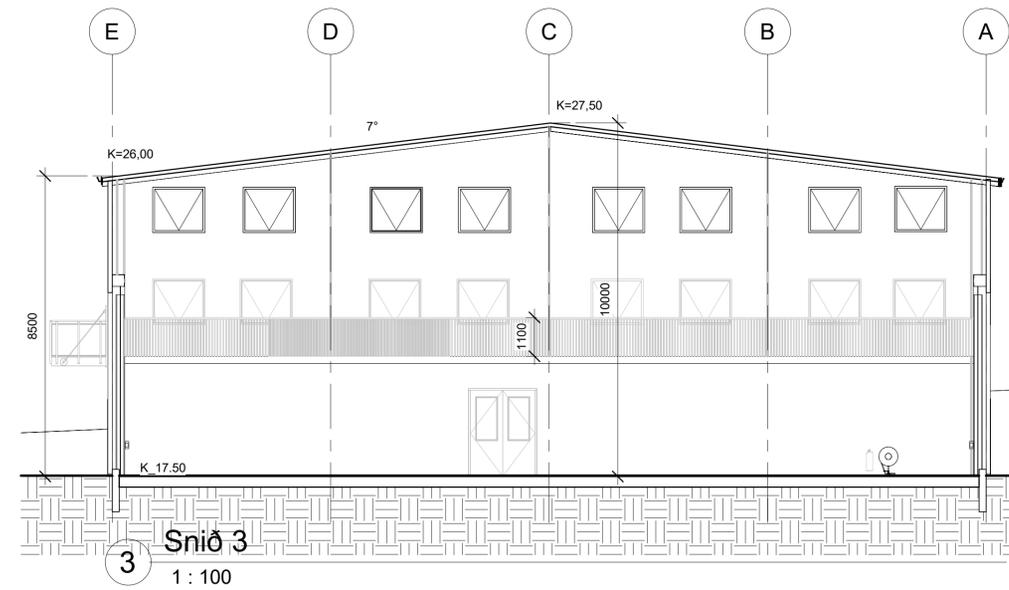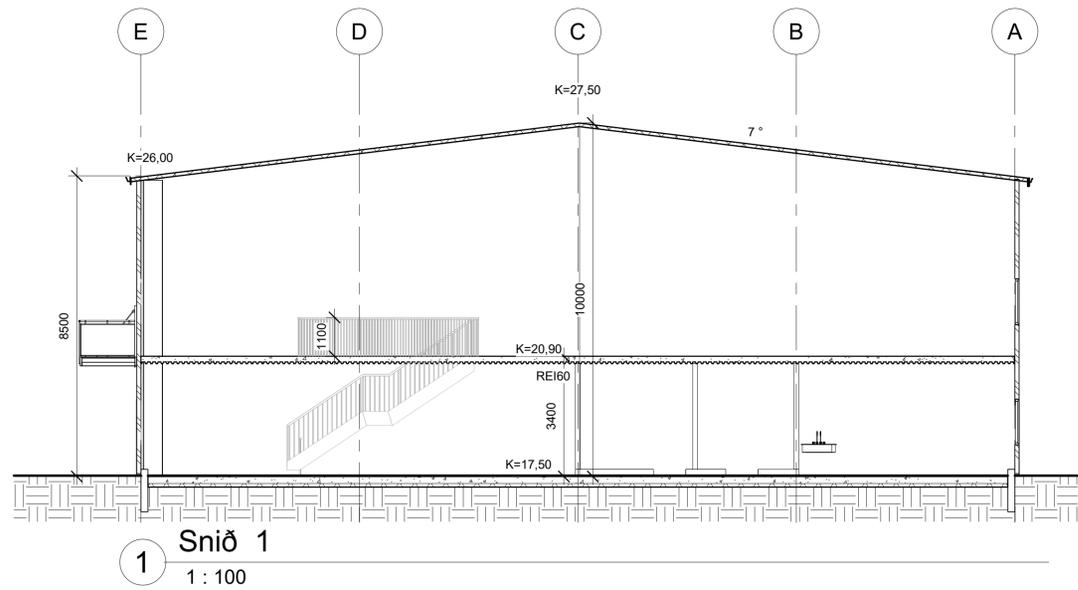

Útg.   Dags.	Skýring	Braf.
Verkefni:		
<b>Íðnaðarhús</b>		
Heimilisfang:		
<b>Gjáhella 9</b>		
Verkefngund:		
Landnúmer:	203402	Staðgreinir:
Blaðstærð A1		
<b>Sneiðingar</b>		
Hannað af:	Vígfús Halldórsson	Matshluti: 01
Teiknað af:	Vígfús Halldórsson	Mælikvarði: 1 : 100
Yfirarið af:	Vígfús Halldórsson	Dagsetning: 11-02-2019
Samþykkt:		
<b>BALSI ehf</b> KÍ 111 199 2169		Vígfús Halldórsson Byggingafræðingur BFI Biskupsgröta 3, 113 Reykjavík 8984908 vígfus.h@internet.is
<b>21-08</b>	— — — A	<b>A103</b>
Verknúmer	Svæði Áfangi Ábyrgð	Númer Útgáf
<small>HÖNNUÐUR ÁSKILUR SÉR ALLAN RÉTT A TERNINGUM - FJÓLFÓLDUN ER HÁB SKRIFLEGI SAMBYGGINGA</small>		

Úprentun: 01/26/19  
Vískað: 30.02.2023 17:18:25

Bláskærð: A1

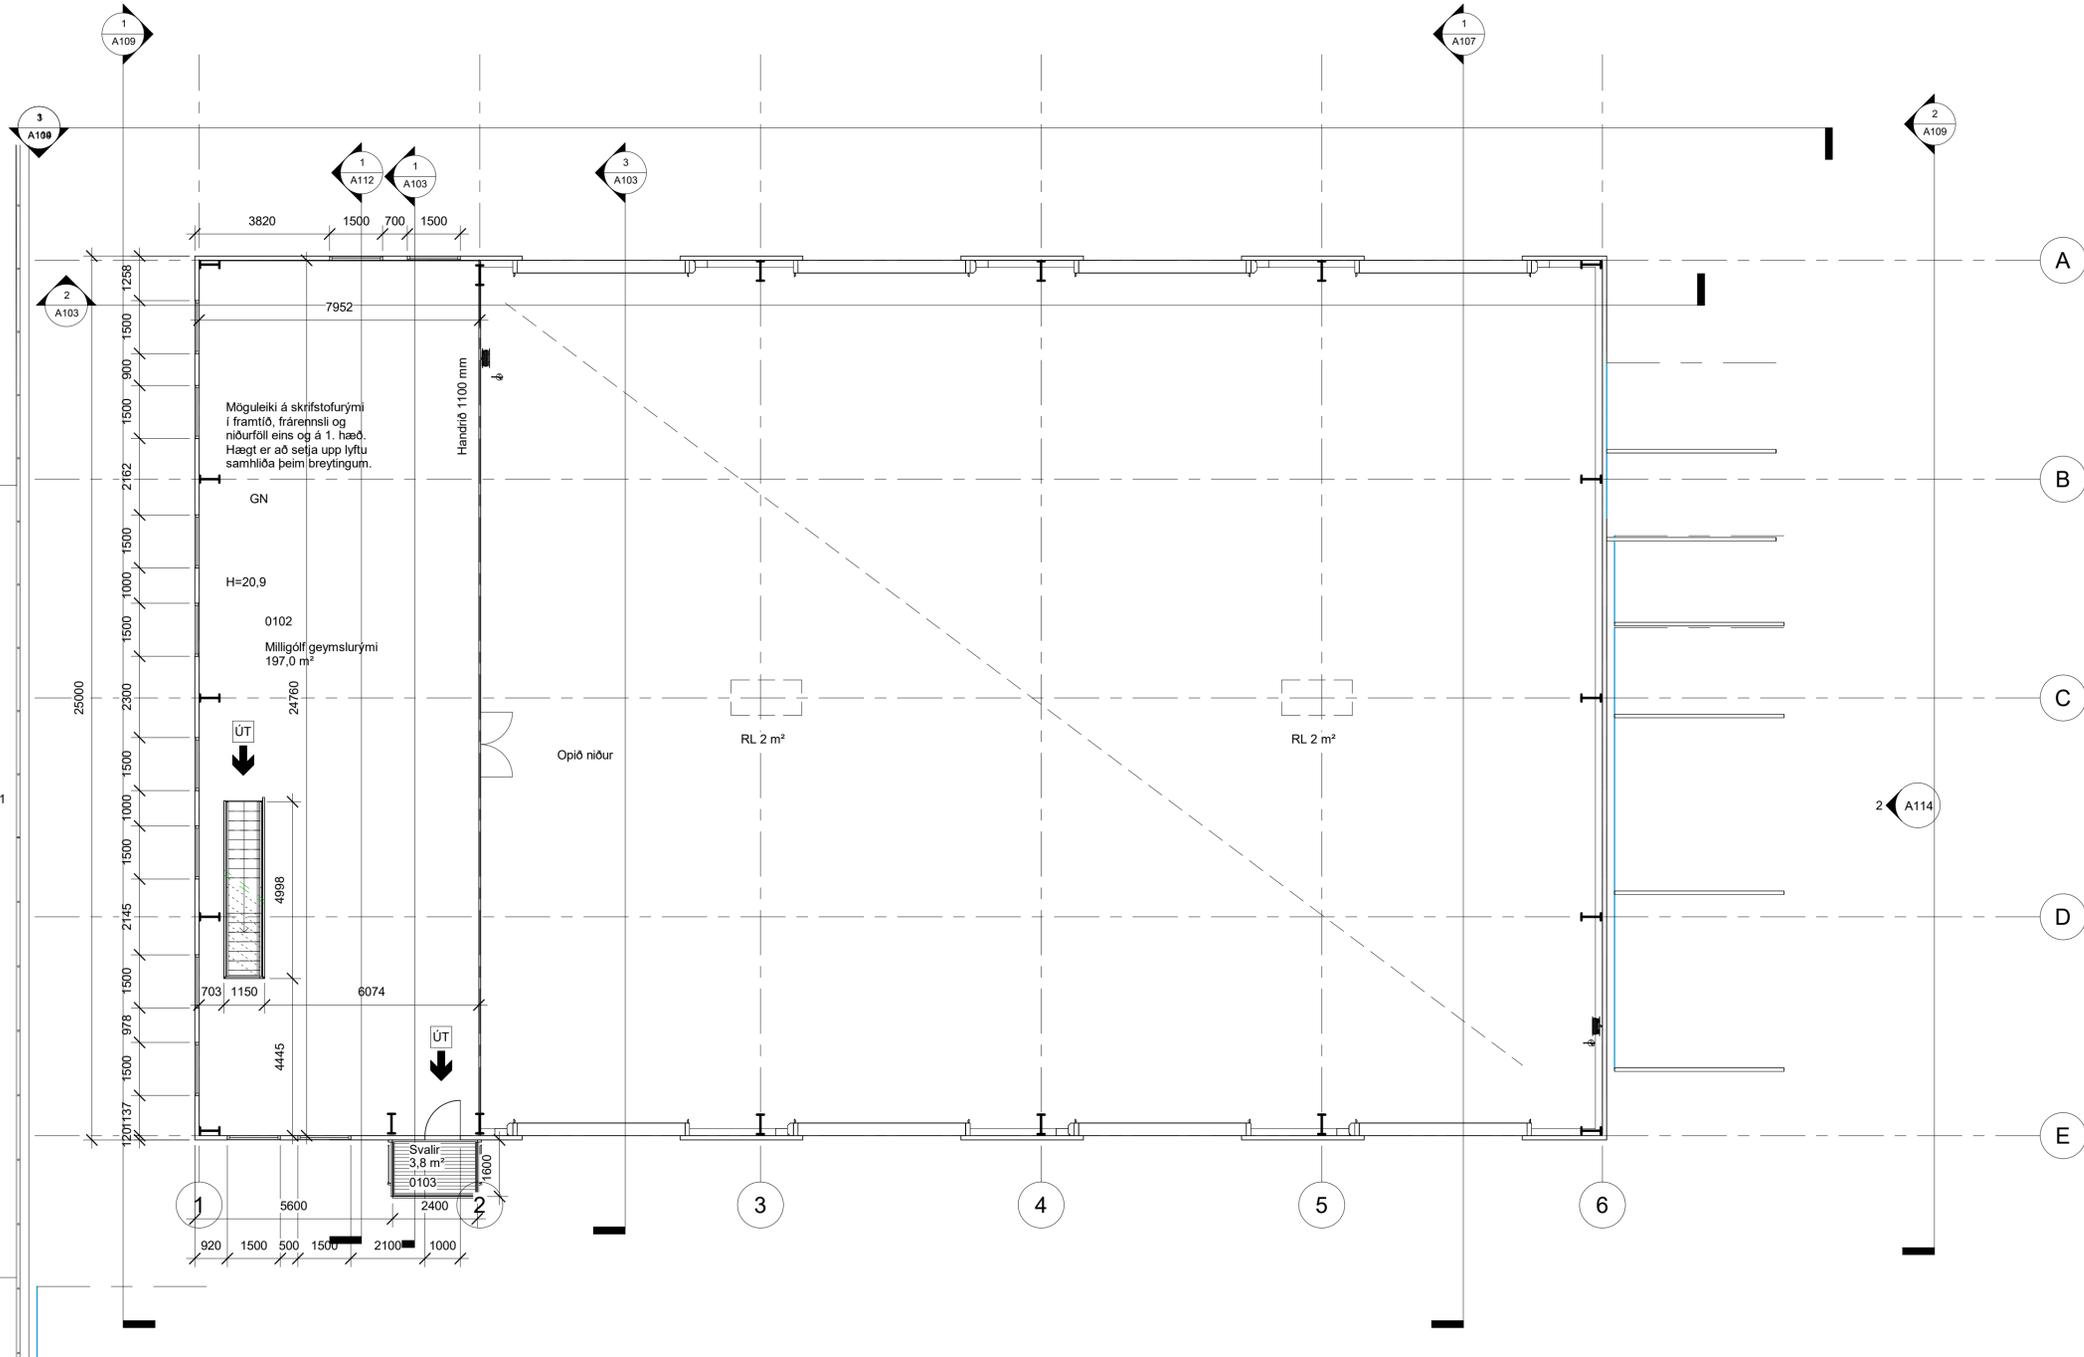

1 05 Milligólf  
1 : 100

Útg. | Dags. | Skýring | Braf.

Verkefni: **Íðnaðarhús**

Heimilisfang: **Gjáhella 9**

Verkegund:

Landnúmer: 203402 Staðgreinir:

Blaðstærð A1

**Milligólf**

Hannað af: Vigfús Halldórsson Matshluti: 01

Teiknað af: Vigfús Halldórsson Mælikvarði: 1 : 100

Yfirarið af: Vigfús Halldórsson Dagssetning: 11-02 2019

Samþykkt:

**BALSI ehf**  
KÍ 111 199 2169  
Vigfús Halldórsson  
Byggingafræðingur BFI  
Biskupsgröta 3, 113 Reykjavík  
8984908  
vigfus.h@internet.is


**21-08** — — — **A** **A104**

Verknúmer Svæði Áfangi Ábyrgð Númer Útgáf


HÖNNUNUR ÁSKILUR SÉR ALLAN RÉTT A TÆKNINGUM - FJÓLFÓLDUN ER HÁB SKRIFLEGGU SAMÞYKKT

1:100 0 1 2 3 4 5 m




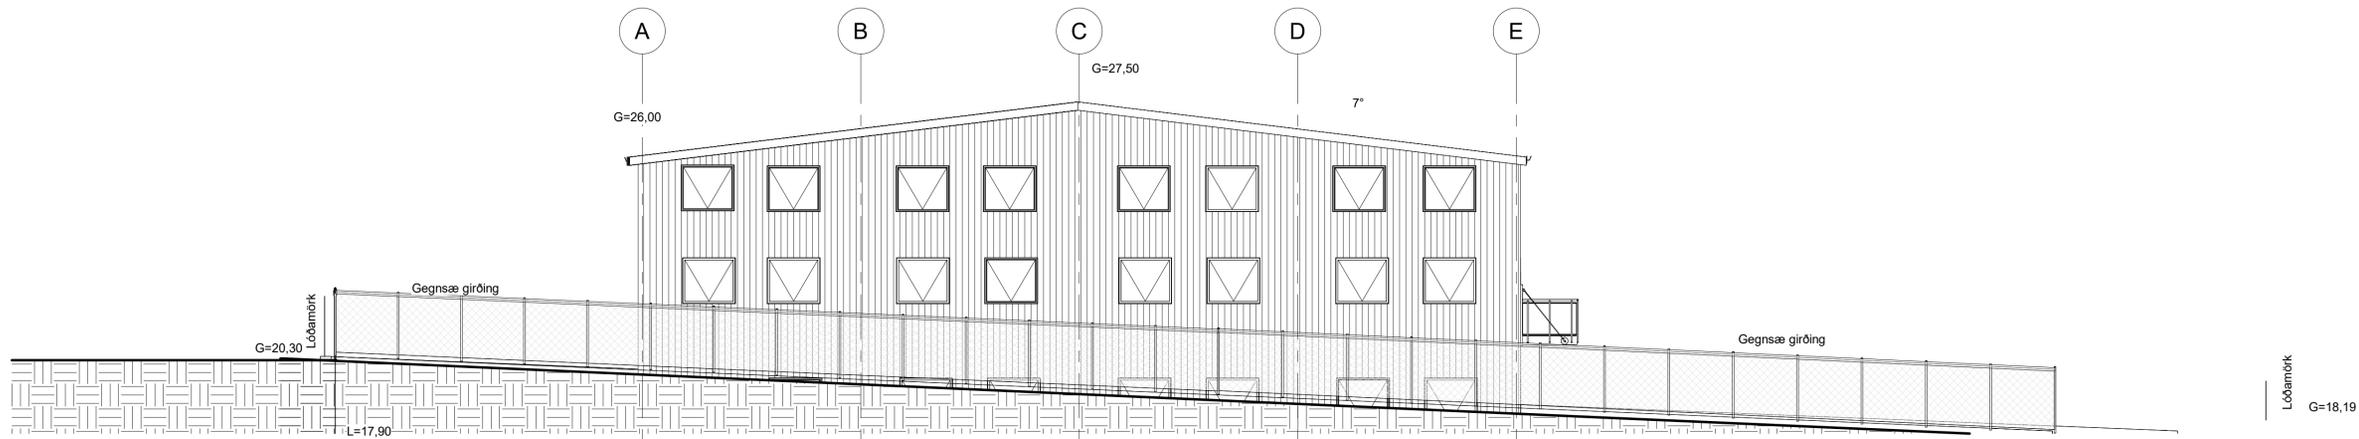


1 Austurhlíð  
1 : 100

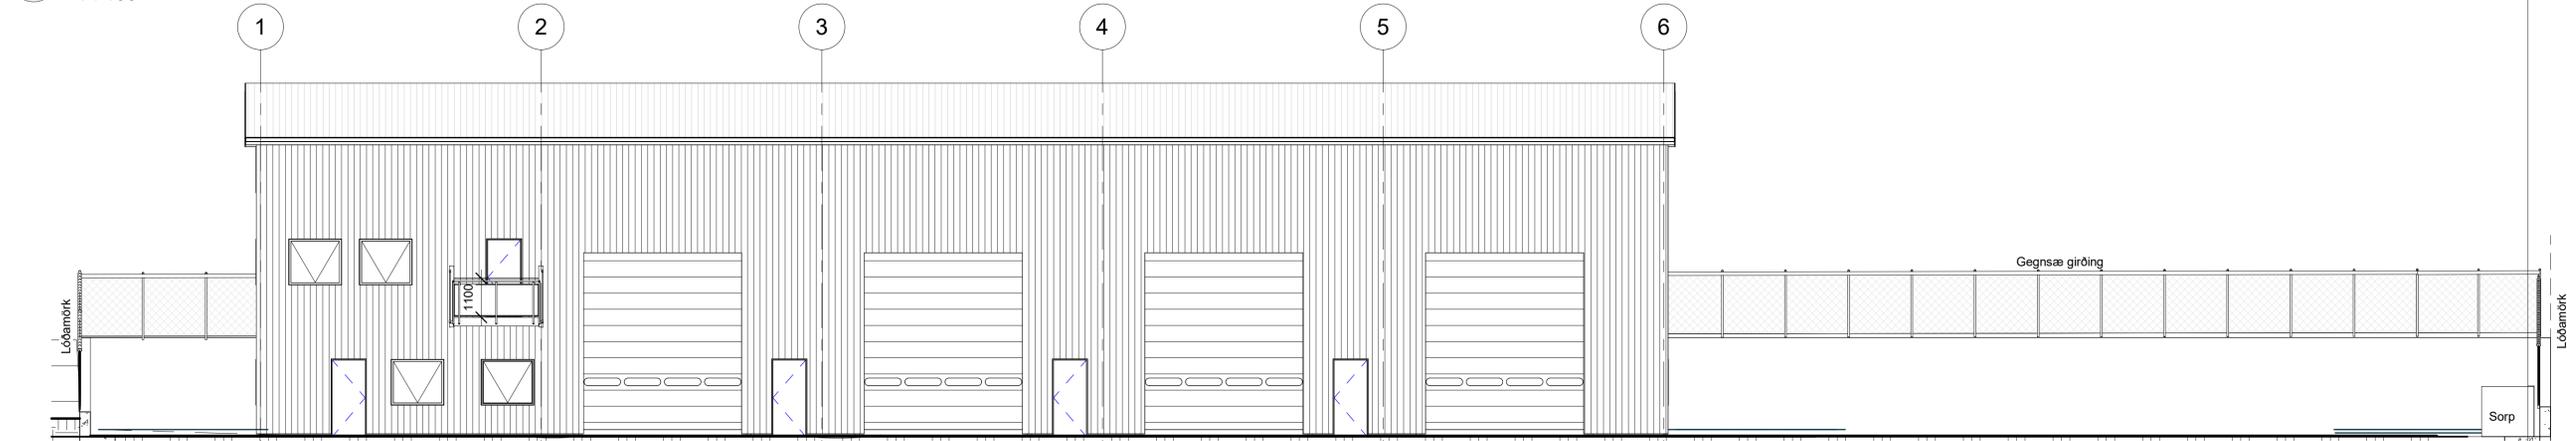

2 Norðurhlíð  
1 : 100

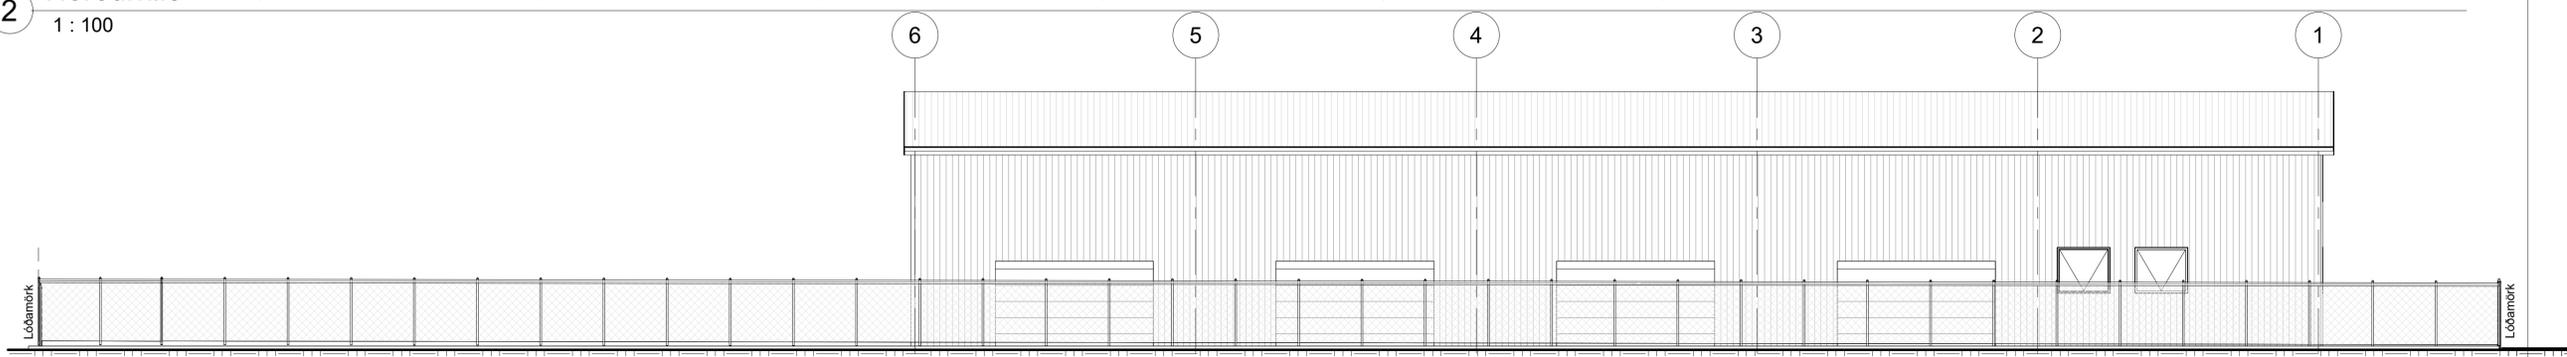

3 Suðurhlíð  
1 : 100

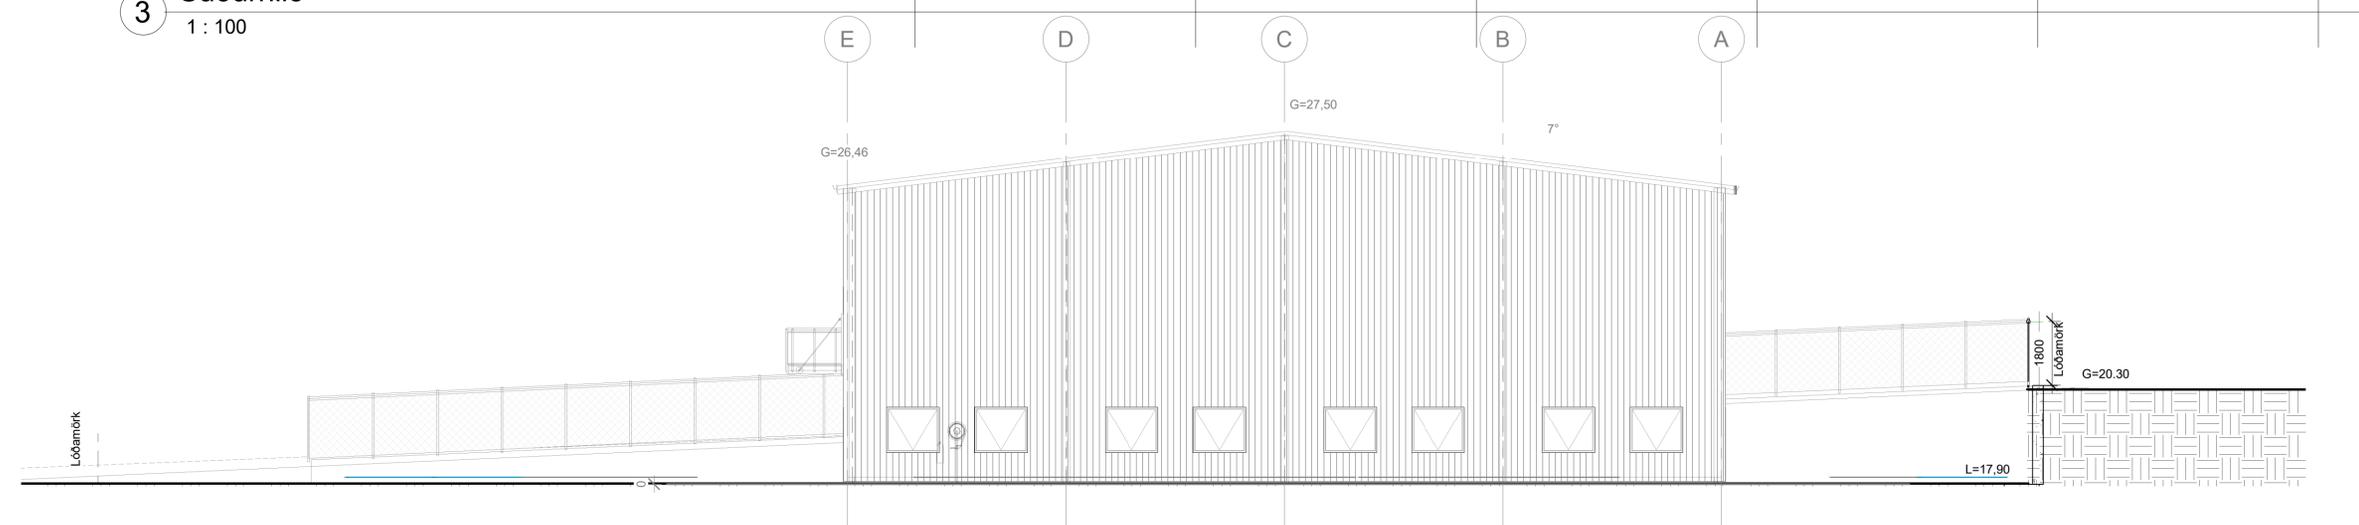


4 Vesturhlíð  
1 : 100




Útg.	Dags.	Skýring	Bréf.
Verkefni:			
<b>Íðnaðarhús</b>			
Heimilisfang:			
Gjáhella 9			
Verkefngund:			
Landnúmer:			
Staðgreinir:			
Útlit			
Hannað af:	Matshluti:		
Teiknað af: Author	Mælikvarði: 1 : 100		
Yfirarið af: Checker	Dagsetning: 11-02-2019		
Samþykkt:			
BALSÍ ehf. KÍ 111 199 2169		Vigfús Halldórsson Byggingafræðingur BFI Biskupsgata 3, 113 Reykjavík 8984908 vigfus.h@internet.is	
21-08	-	-	A
A106	Númer	Útgáf	
Verknúmer	Svæði	Áfangi	Ábyrgð
HONNUMUR ASKLUR SER ALLAN RETT A TEKINGUM - FJOLFOLDUN ER HAD SKRIFLEGU SAMBYGGINGU			

Úprentun: 03/15/22  
Víska: 30.0.2023 17:18:53


Bláskærn: A1

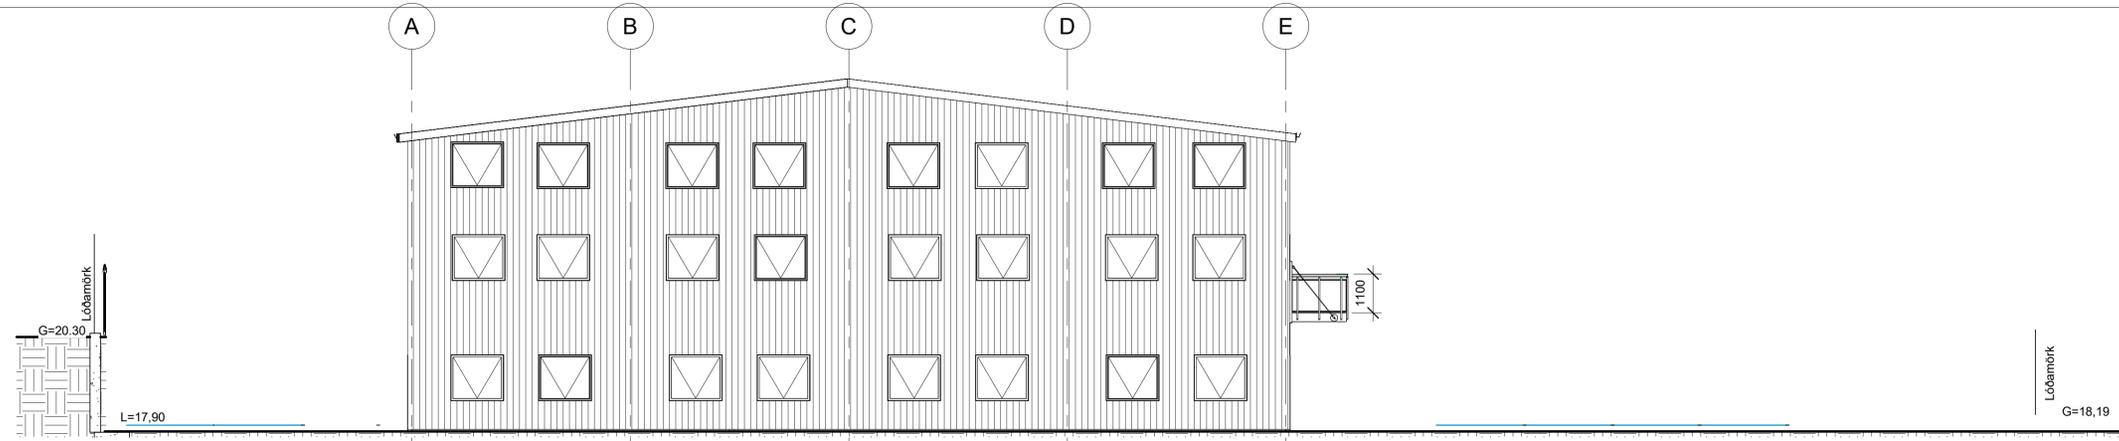


1 Austurhlið -  
1 : 100

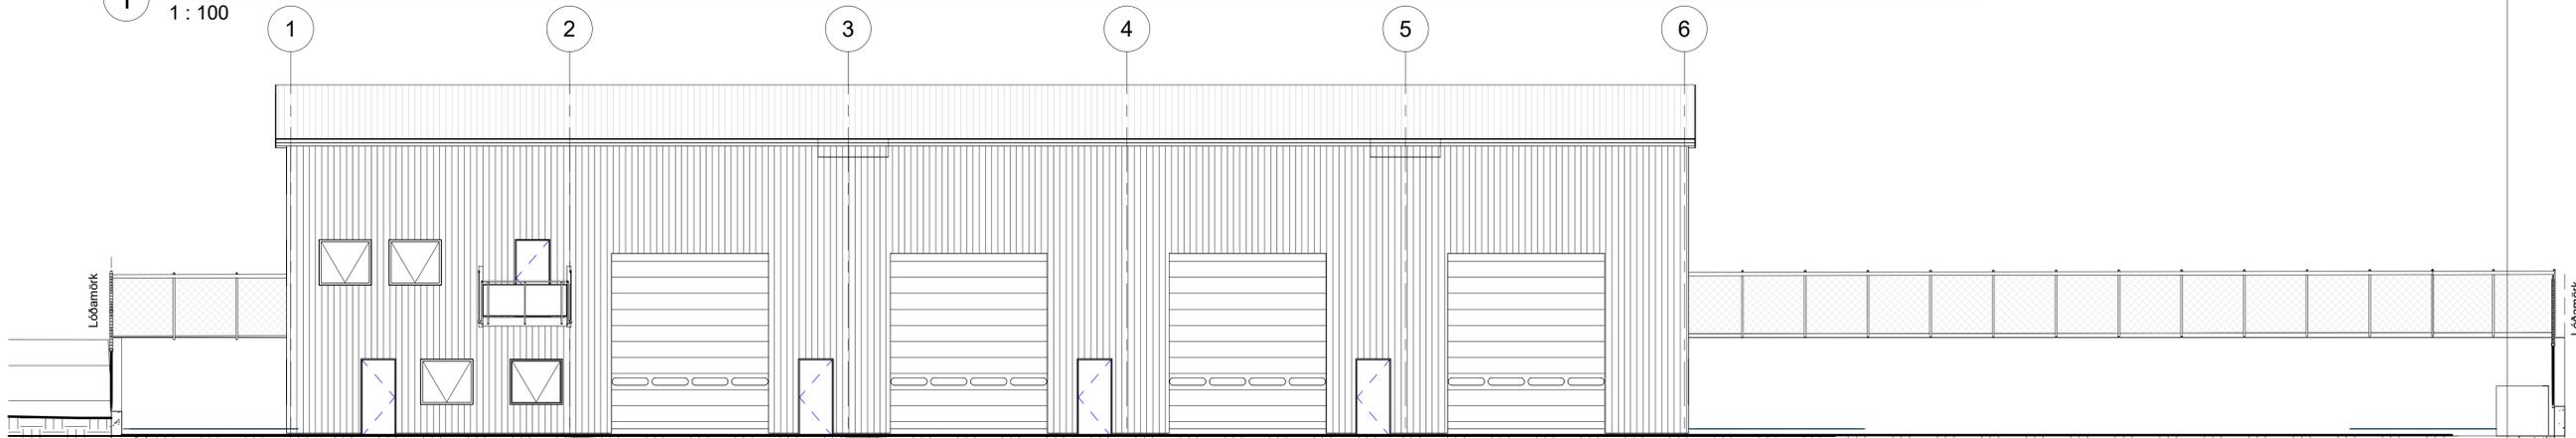

4 Norðurhlið Ásýnd 2  
1 : 100

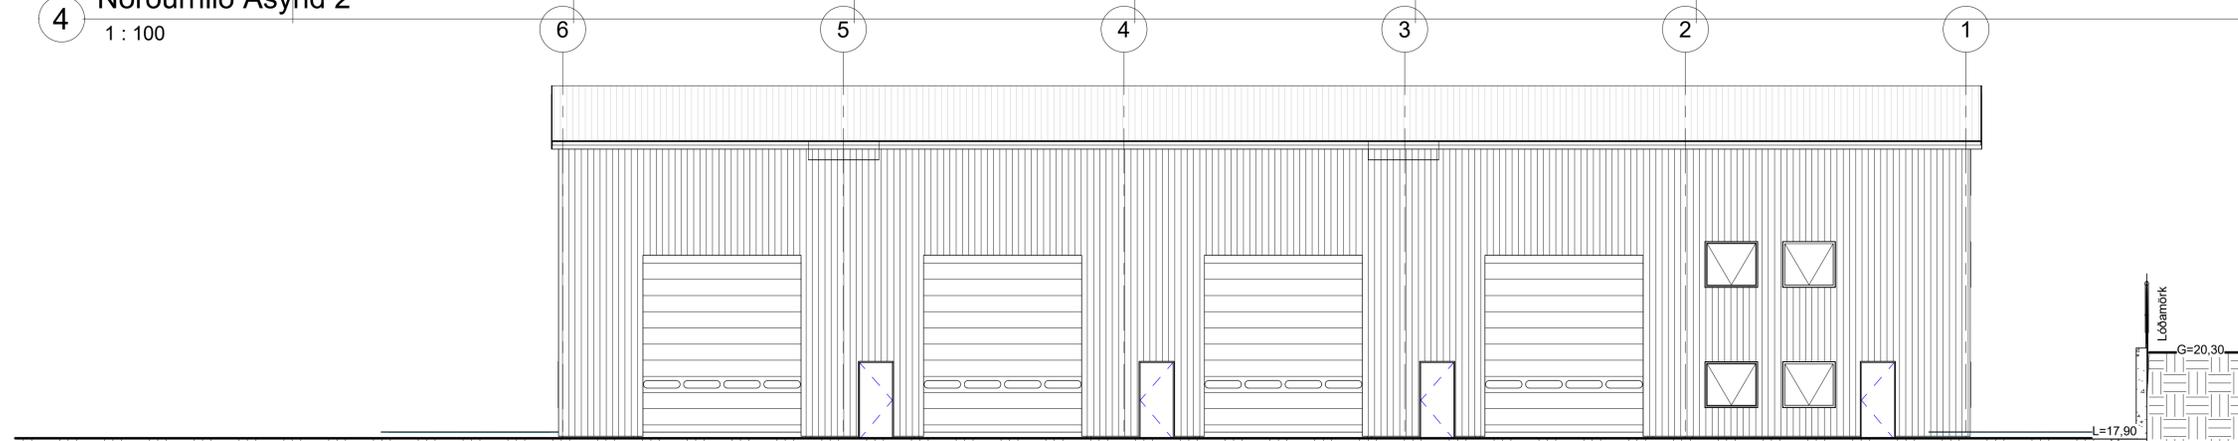

3 Suðurhlið -  
1 : 100

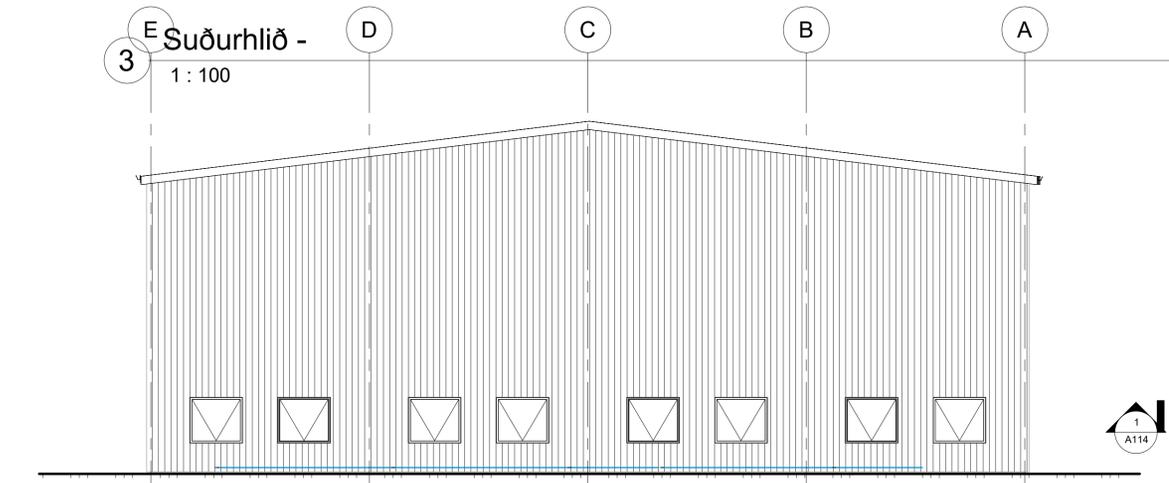

2 Vesturhlið -  
1 : 100

Útg.	Dags.	Skýring	Bráf.
Verkefni:			
<b>Iðnaðarhús</b>			
Heimilisfang:			
<b>Gjáhella 9</b>			
Verkegund:			
Landnúmer:			
Staðgreinir:			
<b>Útlit 2</b>			
Hannað af:	Vígfús Halldórsson	Matshluti:	01
Teiknað af:	Vígfús Halldórsson	Mælikvarði:	1 : 100
Yfirarið af:	Vígfús Halldórsson	Dagsetning:	11-02-2019
Samþykkt:			
<b>BALSI ehf</b> <small>Kr. 111 199 2169</small>		Vígfús Halldórsson Byggingafræðingur BFI Biskupsgröta 3, 113 Reykjavík 8984908 vigfus.h@internet.is	
<b>21-08</b>	—	—	<b>A109</b>
Verknúmer	Svæði	Áfangi	Ábyrgð
Númer	Útgáf		
<small>HÖNNUMUR ÁSKILUR SÉR ALLAN RÉTT A TÆKNINGUM - FJÓLFÓLDUN ER HÁB SKRIFLEGI SAMBYGGINGU</small>			



Úprentun: 03/15/22

Bláskærn: A1